

Схема расположения границ публичного сервитута


Наименование объекта: Публичный сервитут в целях размещения тепловых сетей по адресу: Ленинградская область, Всеволожский муниципальный район, Заневское городское поселение, гп. Янино-1

Местоположение: Российская Федерация, Ленинградская область, Всеволожский муниципальный район, Заневское городское поселение, гп. Янино-1

В границах земельных участков с кадастровыми номерами: 47:07:0000000:95698 (1316 кв. м), 47:07:1039001:18107 (82 кв. м), 47:07:1039001:18108 (17 кв. м), 47:07:0000000:90816 (441 кв. м), 47:07:0000000:95474 (497 кв. м), 47:07:0000000:95473 (50 кв.м)

Система координат МСК 47 зона 2

Общая площадь публичного сервитута: 2403 кв.м

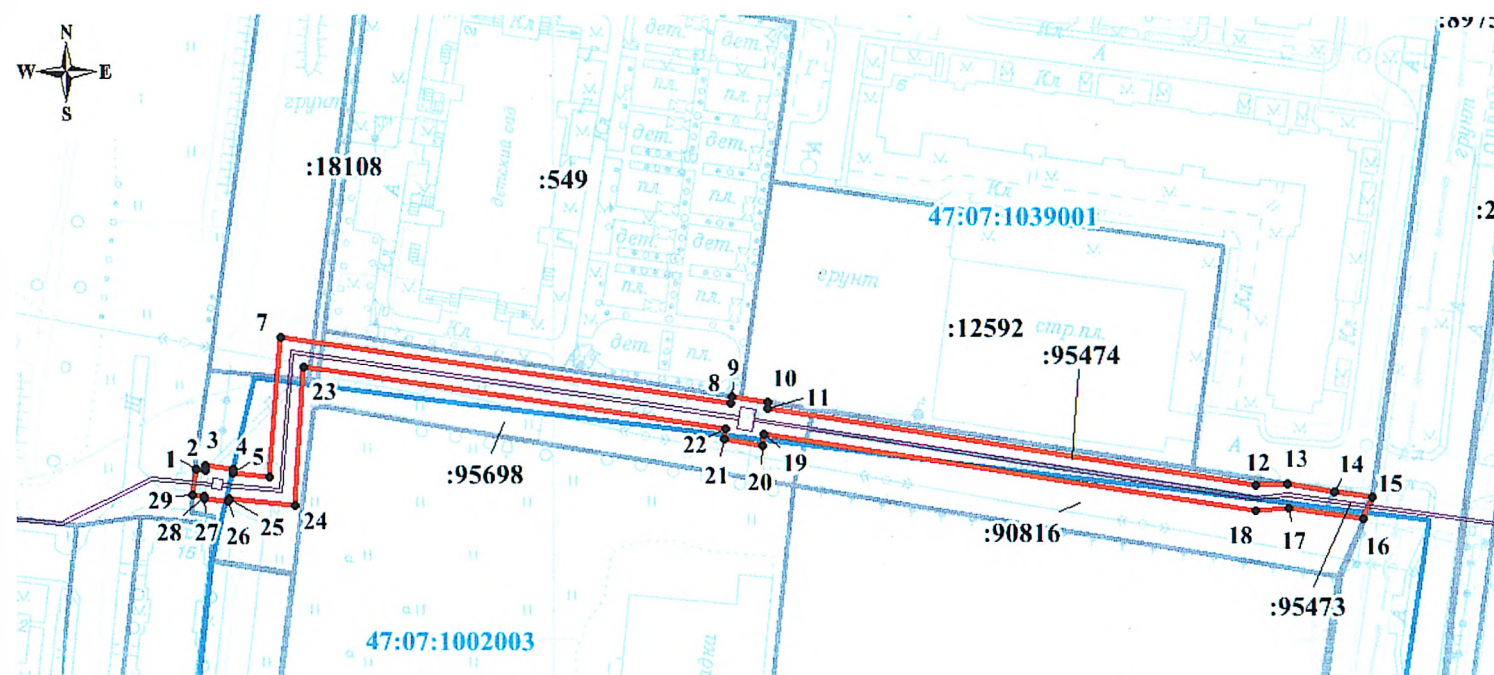

Масштаб 1:2000

Условные обозначения:

- :48 - граница и кадастровый номер земельного участка
- в отношении которого устанавливается публичный сервитут
- проектные границы публичного сервитута
- 1 - обозначение характерных точек границ публичного сервитута
- 47:07:1044001 - граница и номер кадастрового квартала
- - тепловая сеть

Номер	X	Y
1	437 518,90	2 228 870,67
2	437 518,66	2 228 873,10
3	437 519,90	2 228 873,23
4	437 519,08	2 228 880,57
5	437 517,90	2 228 880,46
6	437 516,85	2 228 890,44
7	437 553,54	2 228 893,86
8	437 534,52	2 229 013,06
9	437 536,32	2 229 013,40
10	437 534,75	2 229 022,99
11	437 533,10	2 229 022,84
12	437 511,40	2 229 150,45
13	437 511,54	2 229 158,93
14	437 509,43	2 229 171,43
15	437 507,73	2 229 181,34
16	437 502,20	2 229 178,89
17	437 505,27	2 229 159,09
18	437 504,57	2 229 150,33
19	437 526,40	2 229 021,68
20	437 523,49	2 229 021,28
21	437 525,17	2 229 011,27
22	437 527,86	2 229 011,69
23	437 545,70	2 228 899,97
24	437 509,35	2 228 897,03
25	437 511,17	2 228 879,38
26	437 510,35	2 228 879,29
27	437 511,11	2 228 872,64
28	437 511,86	2 228 872,77
29	437 512,35	2 228 869,88
1	437 518,90	2 228 870,67