


**Схема расположения границ публичного сервитута
объекта электросетевого хозяйства "ТП-7923 ф.01-01"**
Местоположение: Российская Федерация, Ленинградская область, Всеволожский муниципальный район,
п. Янино-1
Кадастровый квартал: 47:07:1039001

Площадь публичного сервитута составляет 489 кв.м.,
в т.ч. в границах 47:07:1039001:30623- 100 кв.м., в границах 47:07:1039001:30624- 47 кв.м.,47:07:1039001:30625- 92 кв.м.,
47:07:1039001:30626- 158 кв.м.,47:07:1039001:110- 92 кв.м.

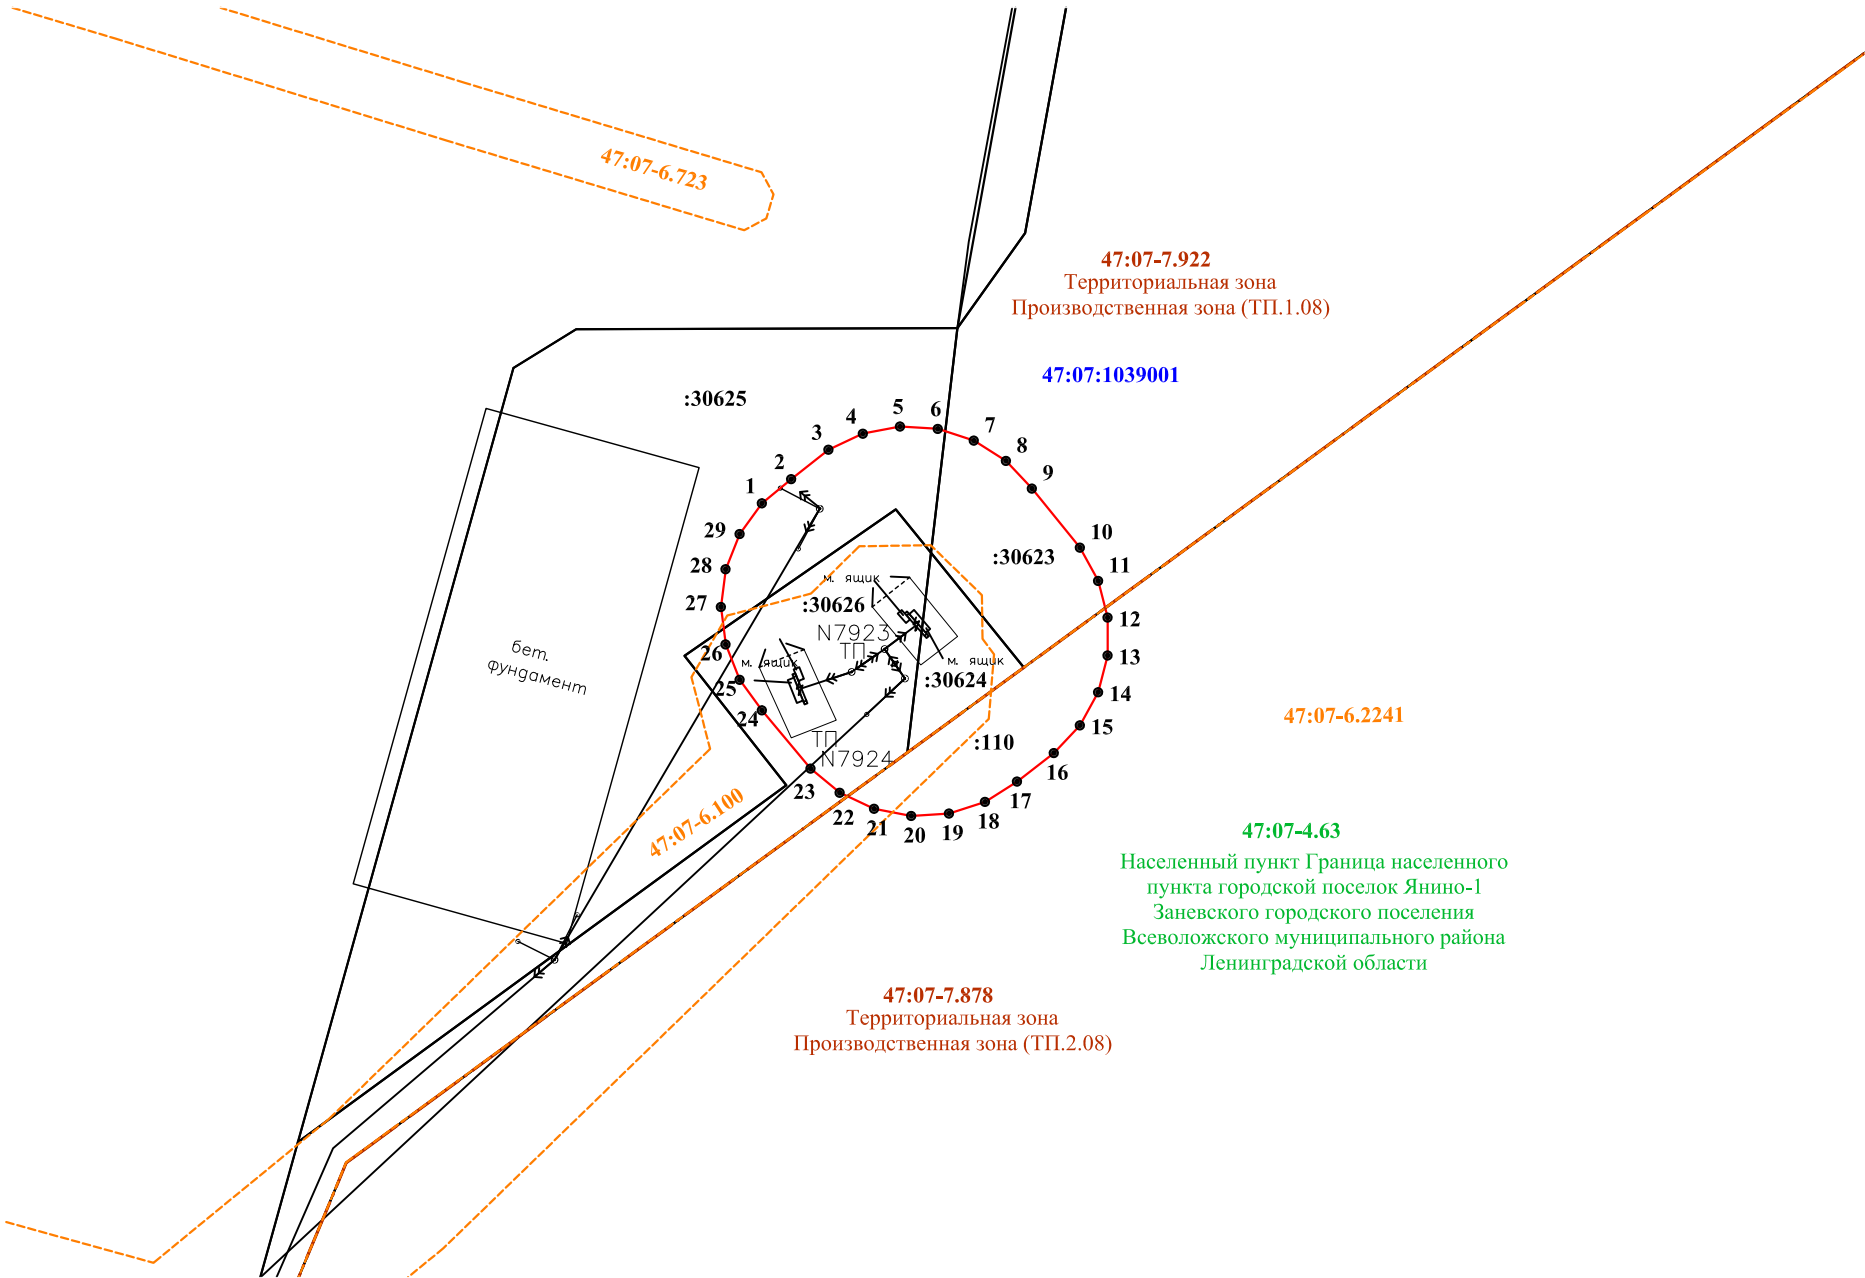

Масштаб 1:500

Условные обозначения:

- граница земельного участка, учтенного в ЕГРН
- граница публичного сервитута
- граница кадастрового квартала
- 47:07:0202003 - номер кадастрового квартала
- :134 - номер земельного участка, учтенного в ЕГРН
- 1 - обозначение характерной точки границы публичного сервитута
- 47:07-6.2036 - граница и обозначение ЗОУИТ, сведения о которой содержатся в ЕГРН
- граница и обозначение территориальной зоны
- 47:07-7.143
Территориальная зона,
Зона застройки индивидуальными
жилыми домами (Ж-1)
- 47:07-4.20 - обозначение границы населенного пункта
Граница населенного пункта –
д. Новое Девяткино
Новодевяткинского сельского
поселения Всеволожского
муниципального района
Ленинградской области