

Схема расположения границ публичного сервитута

Публичный сервитут в целях размещения тепловой сети от ТК-6 до ТК-9

Местоположение: Ленинградская область, Всеволожский муниципальный район,


Заневское городское поселение, гп. Янино-1

В границах земельных участков с кадастровыми номерами: 47:07:0000000:95698 (24 кв.м),

47:07:0000000:99222 (127 кв.м), 47:07:1039001:14195 (570 кв.м), 47:07:1039001:27829 (533 кв.м), 47:07:1039001:27830 (40 кв.м), 47:07:1039001:519 (379 кв.м)

Система координат МСК 47 зона 2

Общая площадь публичного сервитута: 1673 кв.м

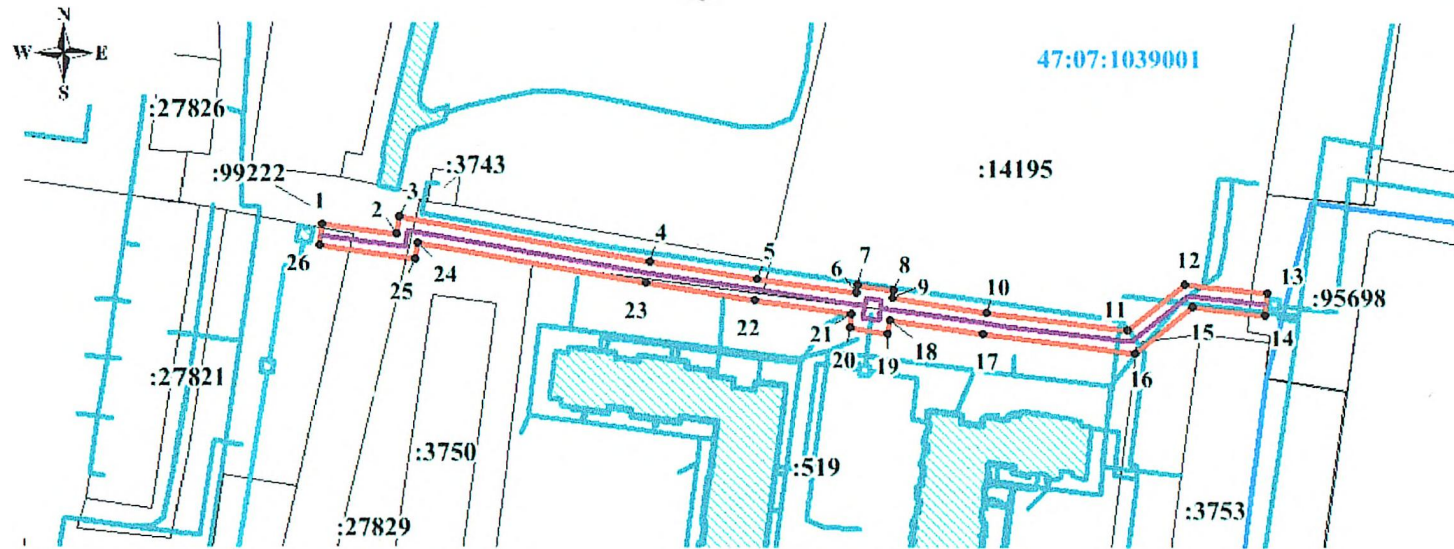

Масштаб 1:2000

Номер	X	Y
1	437 536,79	2 228 616,64
2	437 534,09	2 228 636,81
3	437 538,60	2 228 637,49
4	437 526,61	2 228 706,26
5	437 521,94	2 228 735,58
6	437 518,07	2 228 762,51
7	437 520,19	2 228 762,82
8	437 518,65	2 228 772,57
9	437 516,60	2 228 772,26
10	437 512,80	2 228 798,11
11	437 507,95	2 228 836,45
12	437 520,38	2 228 851,96
13	437 518,10	2 228 874,61
14	437 512,14	2 228 873,99
15	437 514,23	2 228 853,92
16	437 501,62	2 228 838,37
17	437 506,86	2 228 797,29
18	437 510,63	2 228 771,61
19	437 507,06	2 228 771,15
20	437 508,59	2 228 760,82
21	437 512,17	2 228 761,38
22	437 516,01	2 228 734,66
23	437 520,69	2 228 705,25
24	437 531,68	2 228 642,52
25	437 527,26	2 228 641,95
26	437 530,85	2 228 615,84
1	437 536,79	2 228 616,64

Условные обозначения:

- :27586** - граница и обозначение земельного участка, в отношении которого устанавливается публичный сервитут
- - проектные границы публичного сервитута
- 1** - обозначение характерных точек границ публичного сервитута
- 47:07:1039001** - граница и номер кадастрового квартала