

Схема расположения границ публичного сервитута


Наименование объекта: размещение сетей водоснабжения и водоотведения для подключения объекта: «Многоквартирный дом этажностью до восьми этажей включительно, объекты обслуживания жилой застройки во встроено-пристроенных помещениях многоквартирного дома», расположенного на земельных участках с кадастровыми номерами 47:07:1039001:21508, 47:07:1039001:21515 и 47:07:1039001:21519».

Местоположение: Ленинградская область, Всеволожский муниципальный район, Заневское городское поселение, г.п. Янью-1.

В границах земельных участков с кадастровыми номерами: 47:07:0000000:90617 (30 кв.м), 47:07:0000000:92660 (535 кв.м), 47:07:1039001:21468 (1605 кв.м), 47:07:1039001:21469 (642 кв.м), 47:07:1039001:21488 (145 кв.м), 47:07:1039001:21518 (176 кв.м), 47:07:1039001:21519 (1836 кв.м), 47:07:1039001:21526 (1873 кв.м), 47:07:1039001:21527 (212 кв.м), 47:07:1039001:21528 (286 кв.м), 47:07:1039001:21529 (2032 кв.м), 47:07:1039001:2488 (2658 кв.м), 47:07:1039001:27545 (196 кв.м), 47:07:1039001:3738 (322 кв.м) и на землях, государственная собственность на которые не разграничена, в границах кадастрового квартала 47:07:1039001 (13 кв.м)

Система координат МСК 47 зона 2

Общая площадь публичного сервитута: 12561 кв.м

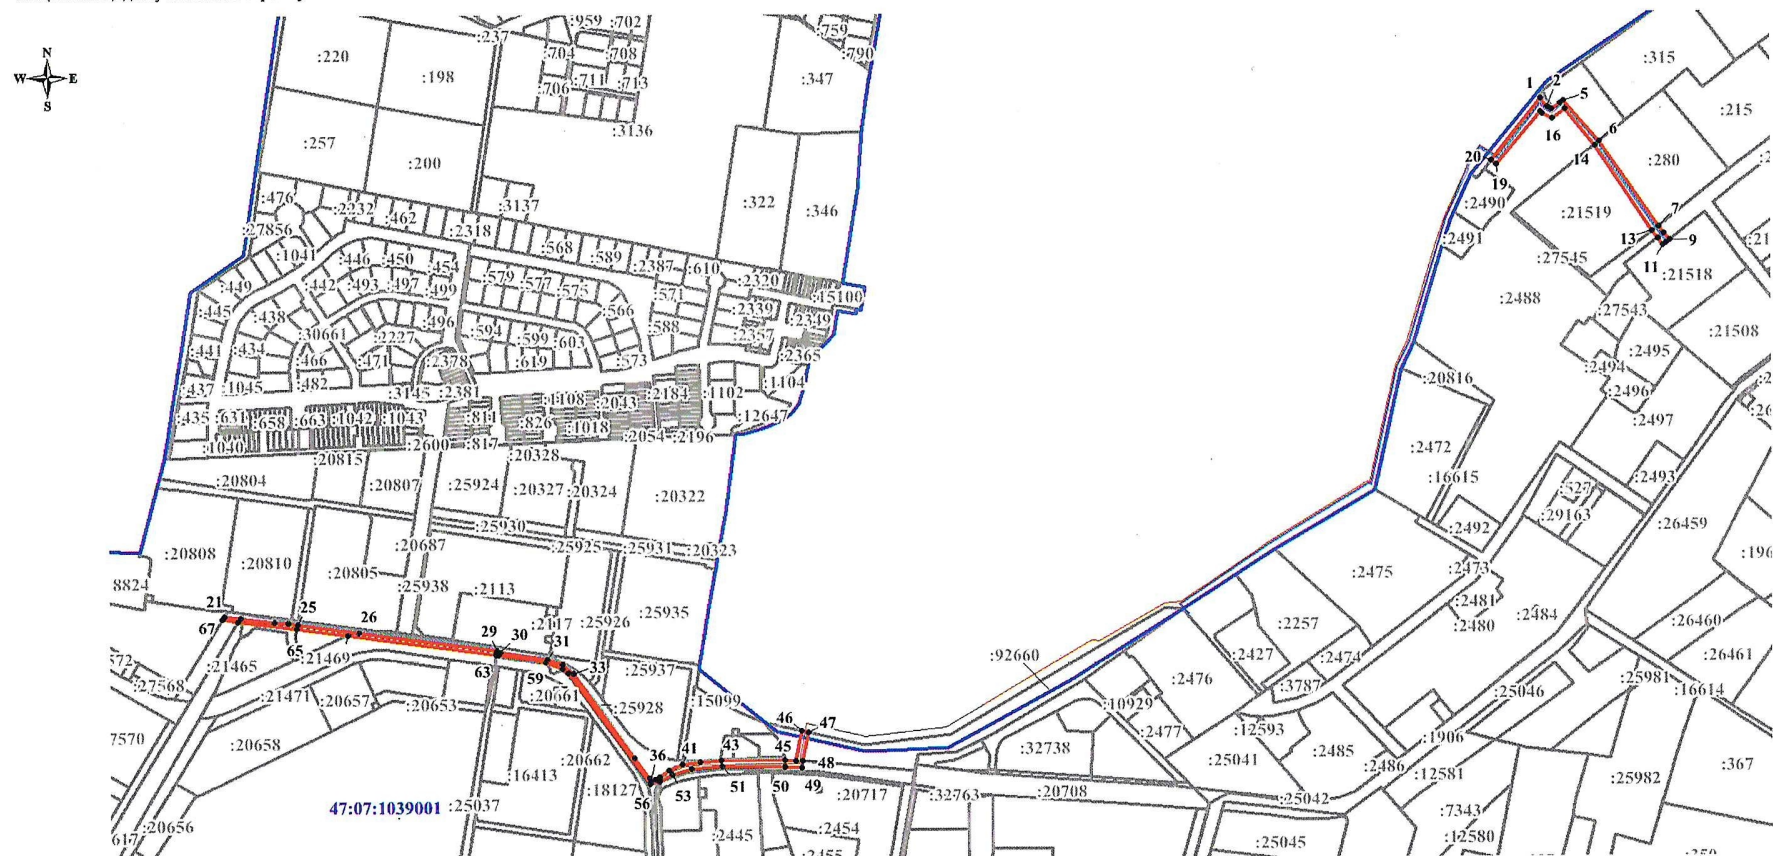

Условные обозначения:

- 48 — граница и кадастровый номер земельного участка, в отношении которого устанавливается публичный сервитут
- проектные границы публичного сервитута
- 1 — обозначение характерных точек границ публичного сервитута
- 47:07:1044001 — граница и номер кадастрового квартала
- сети канализации
- сети водоснабжения

Масштаб 1:8000

Схема расположения границ публичного сервитута

Система координат МСК 47 зона 2

Общая площадь публичного сервитута: 12561 кв.м

Номер	X	Y
1	439 385,24	2 230 712,24
2	439 371,65	2 230 722,88
3	439 367,99	2 230 730,13
4	439 377,98	2 230 742,97
5	439 381,94	2 230 748,40
6	439 314,39	2 230 805,81
7	439 177,35	2 230 900,15
8	439 165,57	2 230 909,43
9	439 154,57	2 230 918,08
10	439 150,97	2 230 912,66
11	439 147,36	2 230 907,25
12	439 157,65	2 230 899,15
13	439 169,44	2 230 889,87
14	439 308,57	2 230 798,72
15	439 367,27	2 230 751,56
16	439 352,78	2 230 731,39
17	439 361,35	2 230 714,43
18	439 364,11	2 230 712,26
19	439 279,00	2 230 641,94
20	439 284,56	2 230 633,89
1	439 385,24	2 230 712,24

Номер	X	Y
48	438 314,49	2 229 528,45
49	438 304,61	2 229 526,50
50	438 304,99	2 229 500,16
51	438 306,44	2 229 399,05
52	438 302,90	2 229 350,08
53	438 293,16	2 229 318,75
54	438 282,61	2 229 299,03
55	438 283,70	2 229 299,00
56	438 278,44	2 229 283,84
57	438 458,67	2 229 152,12
58	438 465,07	2 229 142,59
59	438 476,09	2 229 116,56
60	438 487,92	2 229 042,07
61	438 490,28	2 229 038,46
62	438 490,28	2 229 038,05
63	438 488,36	2 229 038,11
64	438 520,80	2 228 803,11
65	438 532,22	2 228 720,52
66	438 544,34	2 228 627,52
67	438 547,38	2 228 602,05
21	438 552,71	2 228 605,19

Номер	X	Y
21	438 552,71	2 228 605,19
22	438 549,59	2 228 630,62
23	438 542,93	2 228 685,06
24	438 541,16	2 228 706,98
25	438 539,16	2 228 721,50
26	438 525,44	2 228 820,78
27	438 495,34	2 229 038,74
28	438 495,52	2 229 038,94
29	438 495,86	2 229 038,98
30	438 492,54	2 229 044,15
31	438 480,89	2 229 118,34
32	438 471,79	2 229 143,53
33	438 457,06	2 229 160,98
34	438 320,70	2 229 259,06
35	438 288,03	2 229 282,42
36	438 283,28	2 229 285,91
37	438 285,29	2 229 292,23
38	438 286,49	2 229 296,05
39	438 288,63	2 229 298,83
40	438 300,13	2 229 313,66
41	438 309,39	2 229 335,15
42	438 313,80	2 229 364,50
43	438 316,70	2 229 397,64
44	438 315,90	2 229 499,86
45	438 315,04	2 229 517,41
46	438 363,78	2 229 526,94
47	438 361,25	2 229 537,66