


Схема расположения границ публичного сервитута

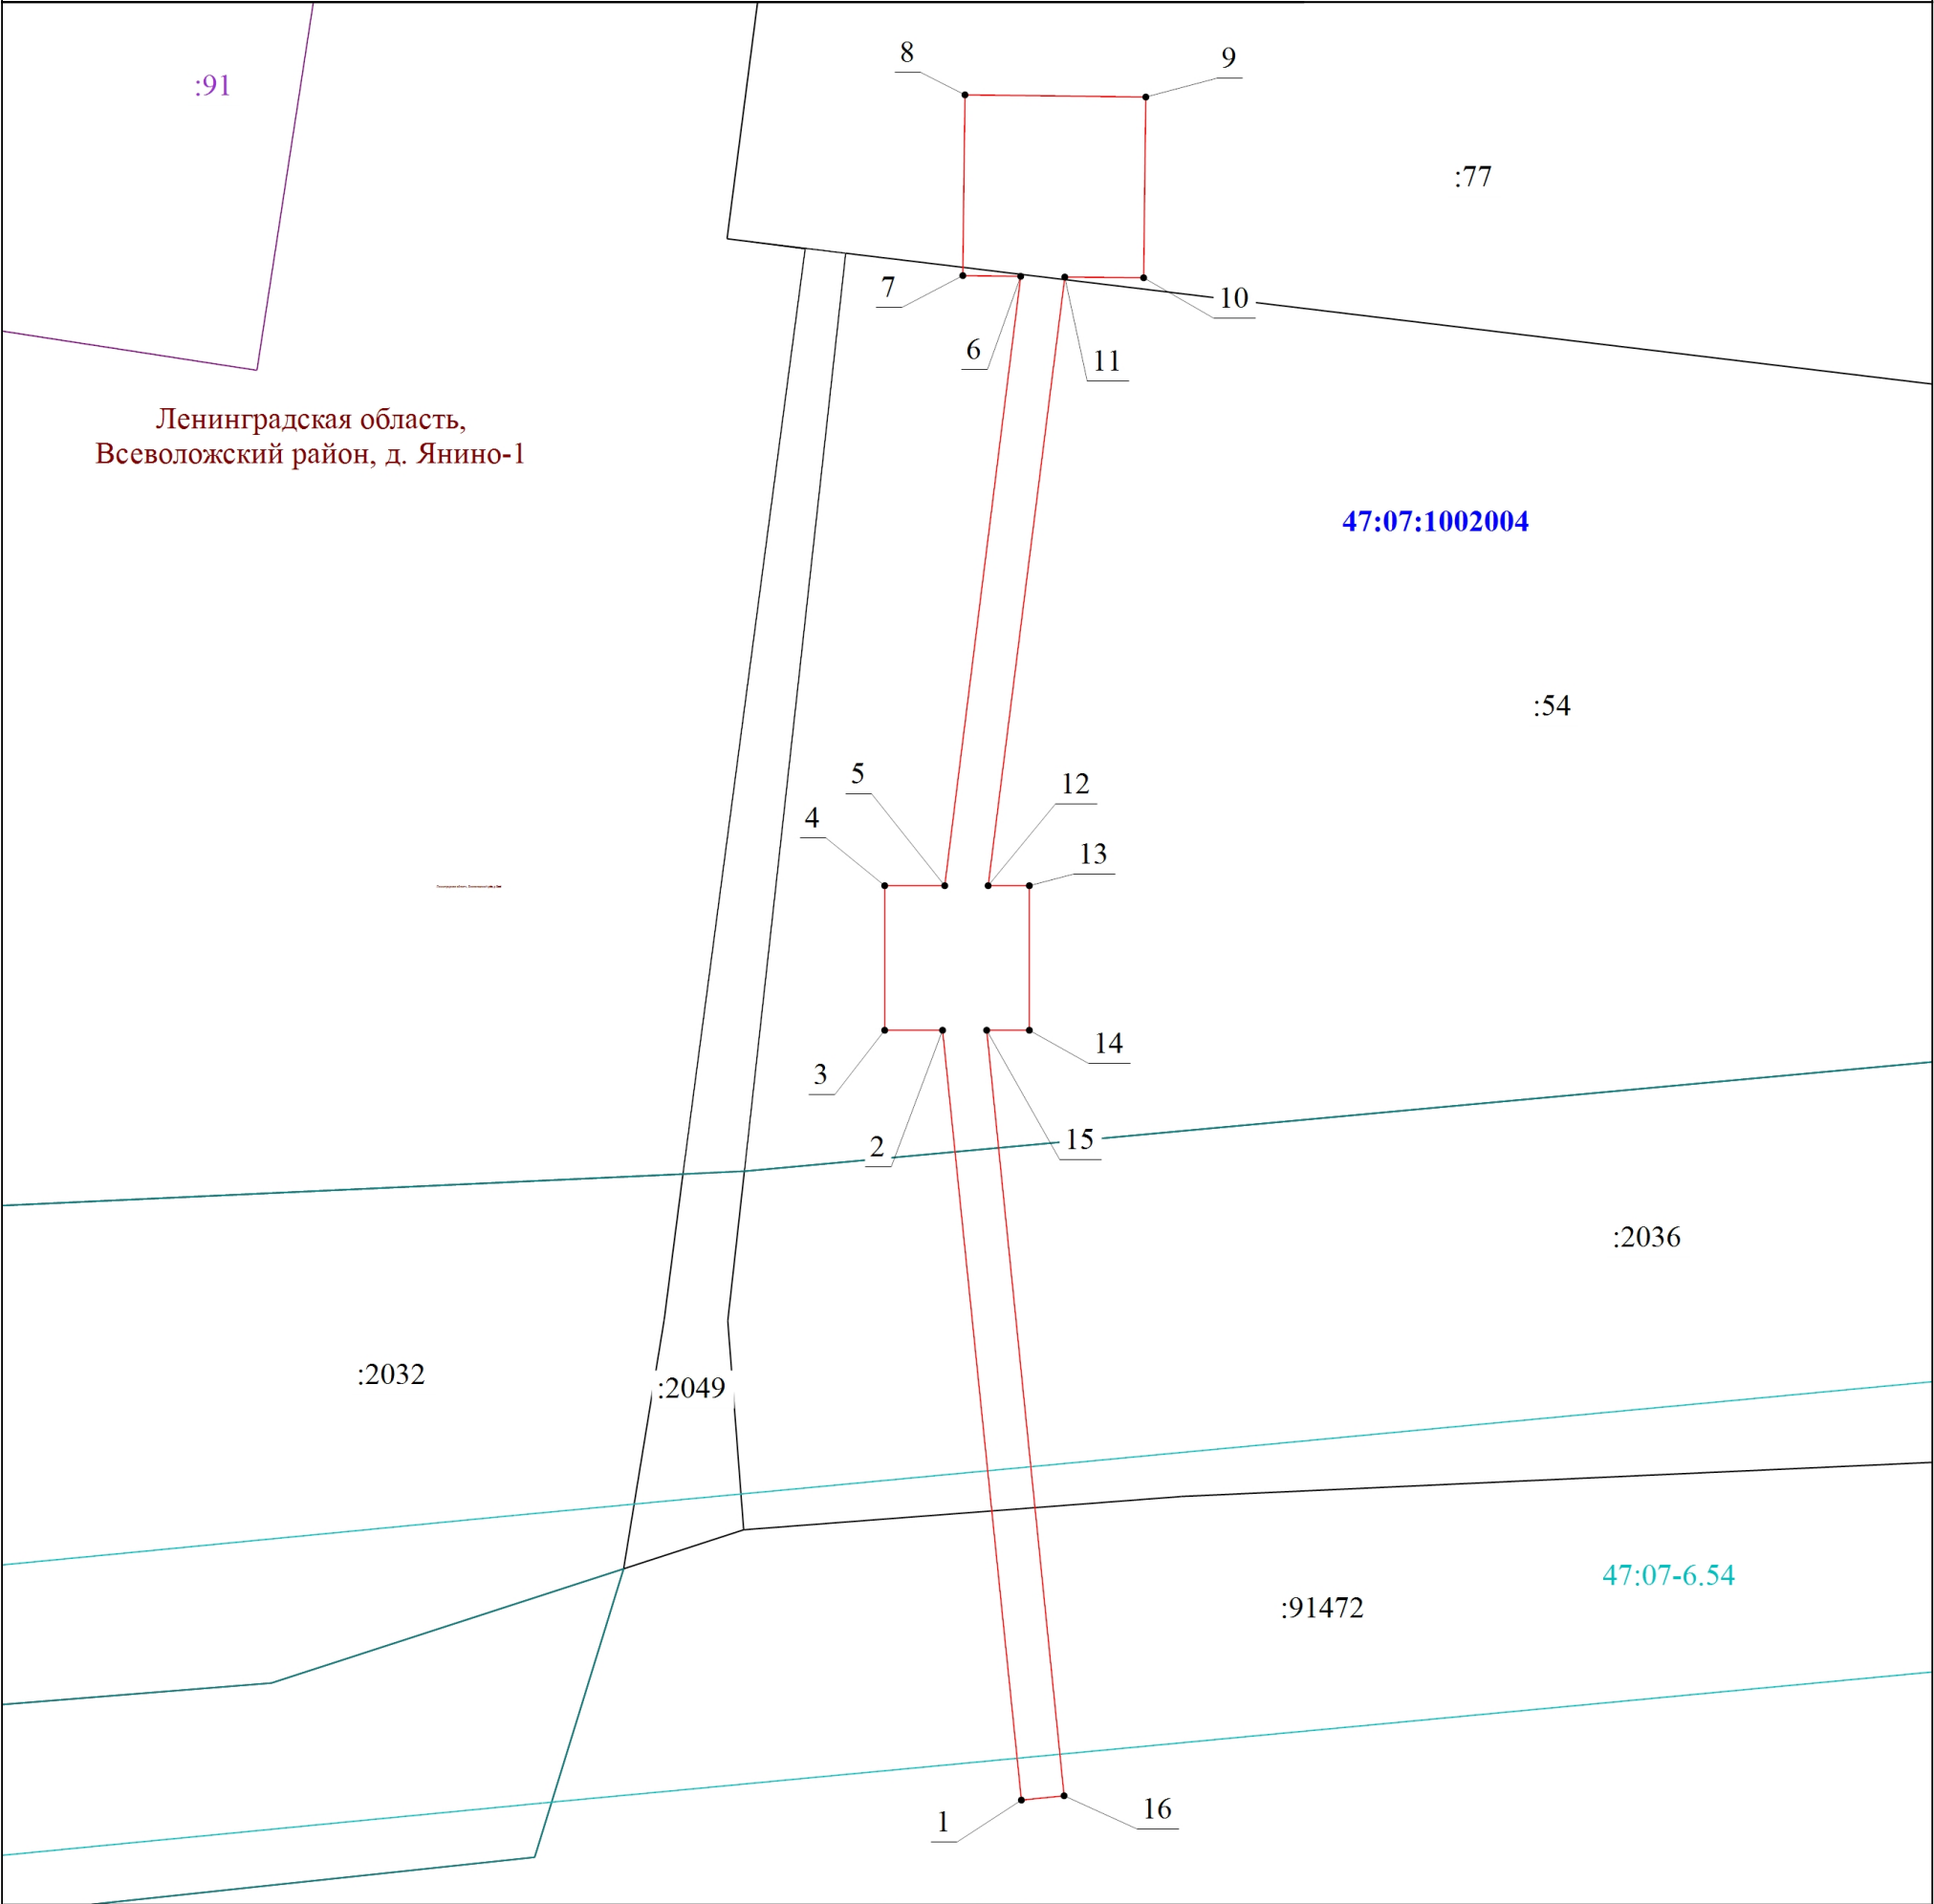

- Масштаб 1:100
- Условные обозначения
- Проектная граница публичного сервитута
 - Характерная точка границы публичного сервитута
 - 1 - Обозначение новой характерной точки публичного сервитута
 - Часть границы, сведения ЕГРН о которой позволяют однозначно определить ее положение на местности
 - Граница здания, сооружения, объекта незавершенного строительства
 - Граница кадастрового квартала
 - Граница населенного пункта
 - Граница ЗОУИТ, территориальной зоны
 - :54 - Кадастровый номер земельного участка
 - :91 - Кадастровый номер здания, сооружения, объекта незавершенного строительства
 - 47:07-6.54 - Номер границы ЗОУИТ,территориальной зоны

Подпись _____

Дата " ____ " _____ г.

Место для оттиска печати (при наличии) лица, составившего описание местоположения границ объекта