


Приложение к Постановлению Администрации
Заневского городского поселения
Всеволожского муниципального района
Ленинградской области
от 24.09.2026 № 1091
Лист 1 из 10 Листов

Местоположение: Российская Федерация, Ленинградская область, Всеволожский муниципальный район, г.Кудрово
Кадастровый квартал: 47:07:1044001

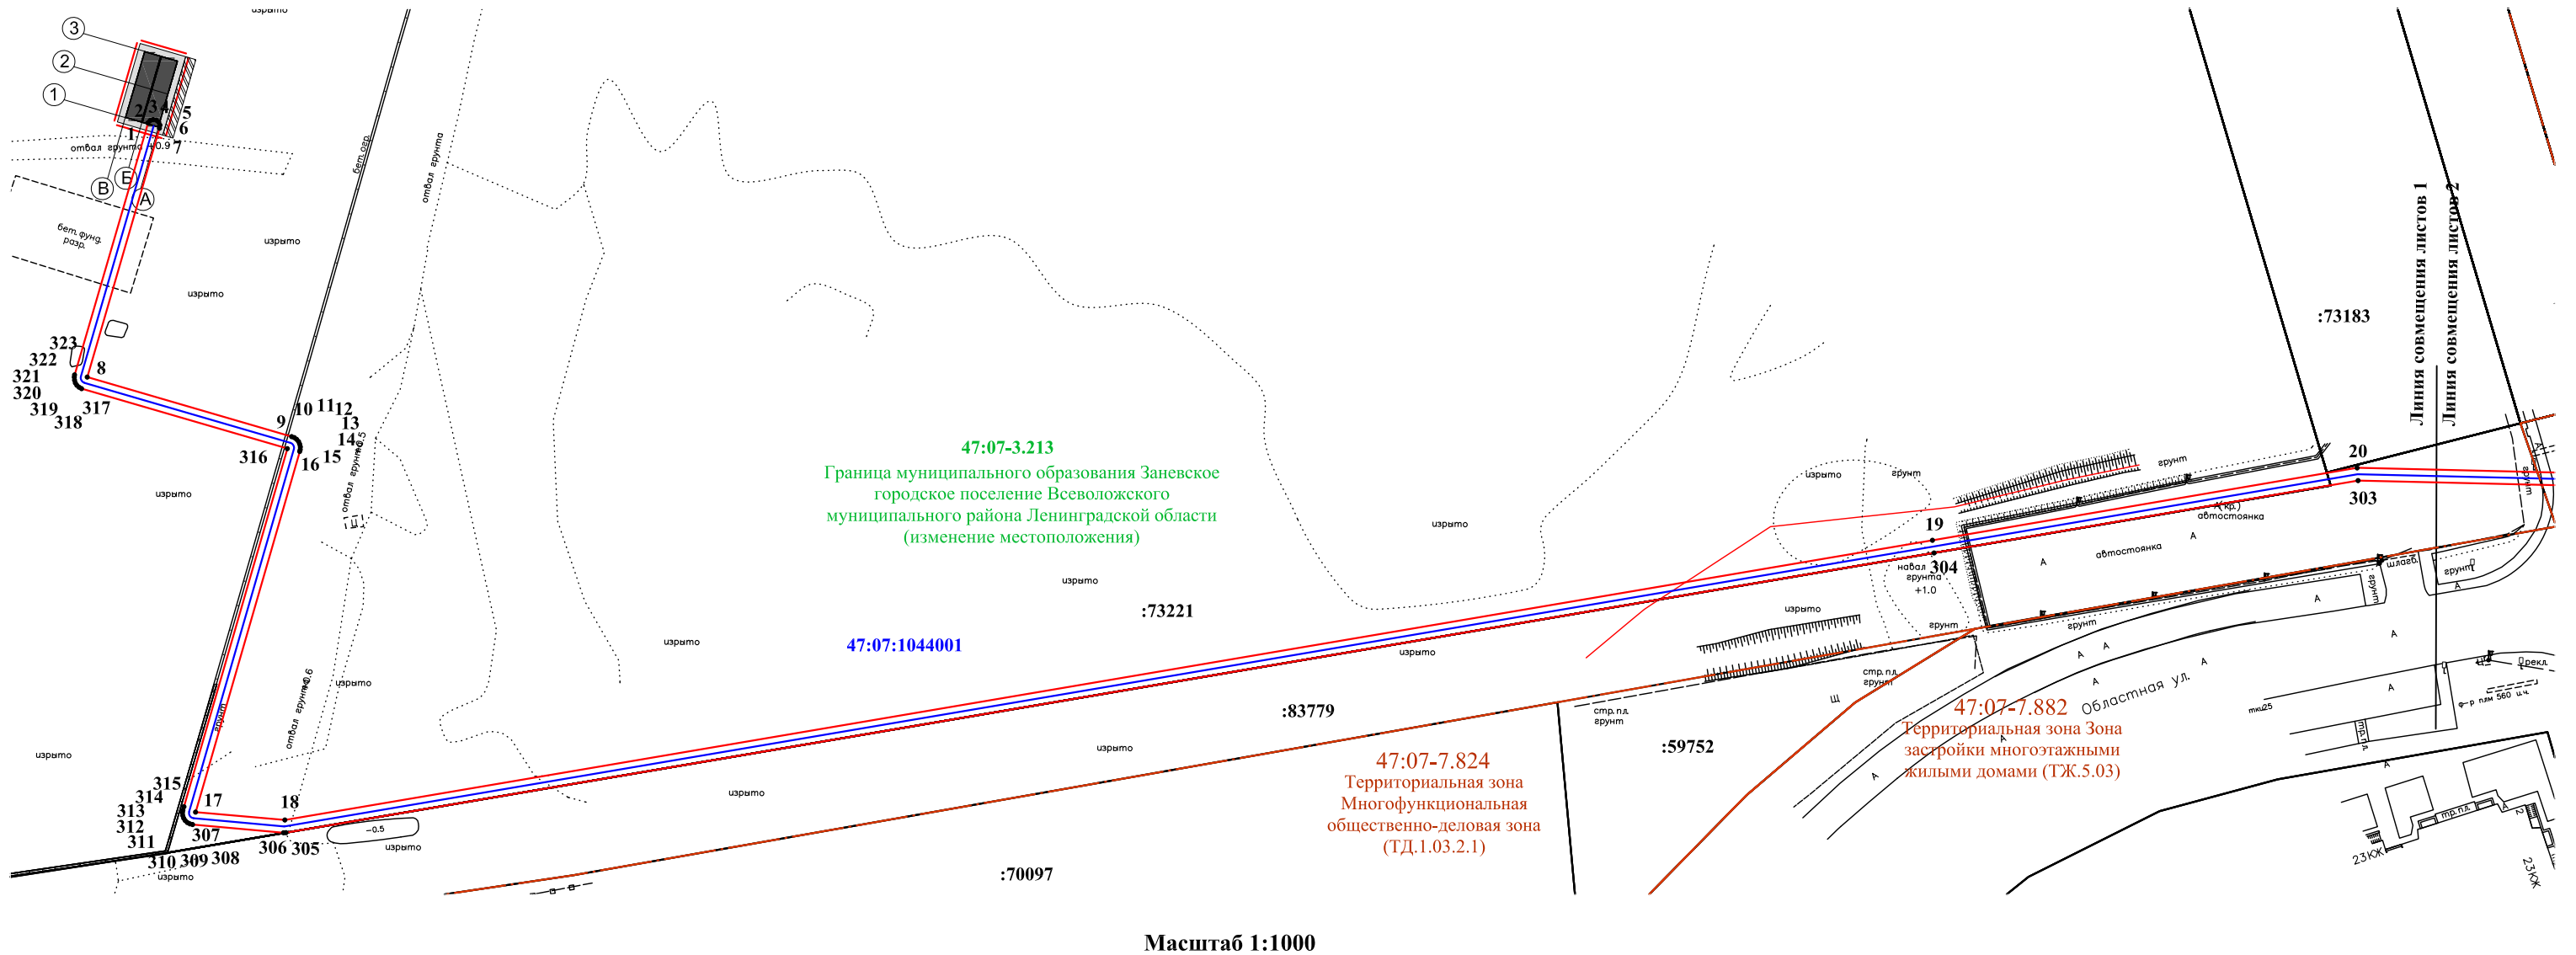

В т.ч. в границах 47:07:1044001:308- 85 кв.м., 47:07:1044001:70836- 306 кв.м., 47:07:1044001:1058- 226 кв.м., 47:07:1044001:5609- 198 кв.м., 47:07:1044001:538-268 кв.м., 47:07:1044001:85415- 199 кв.м, 47:07:1044001:85417- 28 кв.м, 47:07:1044001:85419- 27 кв.м, 47:07:1044001:85421- 116 кв.м, 47:07:1044001:85422- 8 кв.м, 47:07:1044001:44758- 121 кв.м, 47:07:1044001:49890-877 кв.м, 47:07:1044001:44789-106 кв.м, 47:07:1044001:48- 639 кв.м, 47:07:1044001:45644- 284 кв.м, 47:07:1044001:49-295 кв.м, 47:07:1044001:25521-331 кв.м, 47:07:1044001:54368-328 кв.м, 47:07:1044001:54370- 13 кв.м, 47:07:1044001:49889-48 кв.м, 47:07:1044001:38444-18 кв.м, 47:07:1044001:38445-140 кв.м, 47:07:1044001:73119-12 кв.м, 47:07:1044001:25516-682 кв.м, 47:07:1044001:45666-72 кв.м, 47:07:1044001:63941-74 кв.м, 47:07:1044001:83565- 101 кв.м, 47:07:1044001:68775-36 кв.м, 47:07:1044001:73221-953 кв.м, 47:07:1044001:83779- 66 кв.м, 47:07:1044001-175 кв.м


 - граница земельного участка, учтенного в ЕГРН
 - граница публичного сервитута
 - граница кадастрового квартала
 - КЛ 10 кВ

47:07-7.143
Территориальная зона,
Зона застройки индивидуальными
жилими домами (Ж-1)

Граница муниципального
образования Заневское городское
поселение Всеволожского
муниципального района
Ленинградской области
(изменение местоположения)

Схема расположения границ публичного сервитута объекта электросетевого хозяйства

«Кабельная линия 10 кВ направлением ПС 110 кВ Кудрово (ПС 335)-БКРП 10 кВ, в целях обеспечения технологического присоединения к электрическим сетям энергопринимающих устройств заявителя: ГУП «Водоканал Санкт-Петербурга» по адресу: Ленинградская область, Всеволожский муниципальный район, Заневское городское поселение, д. Заневка, Территория Северной водопроводной станции, Третий проезд, земельный участок 3, кадастровый номер: 47:07:1044001:73221»

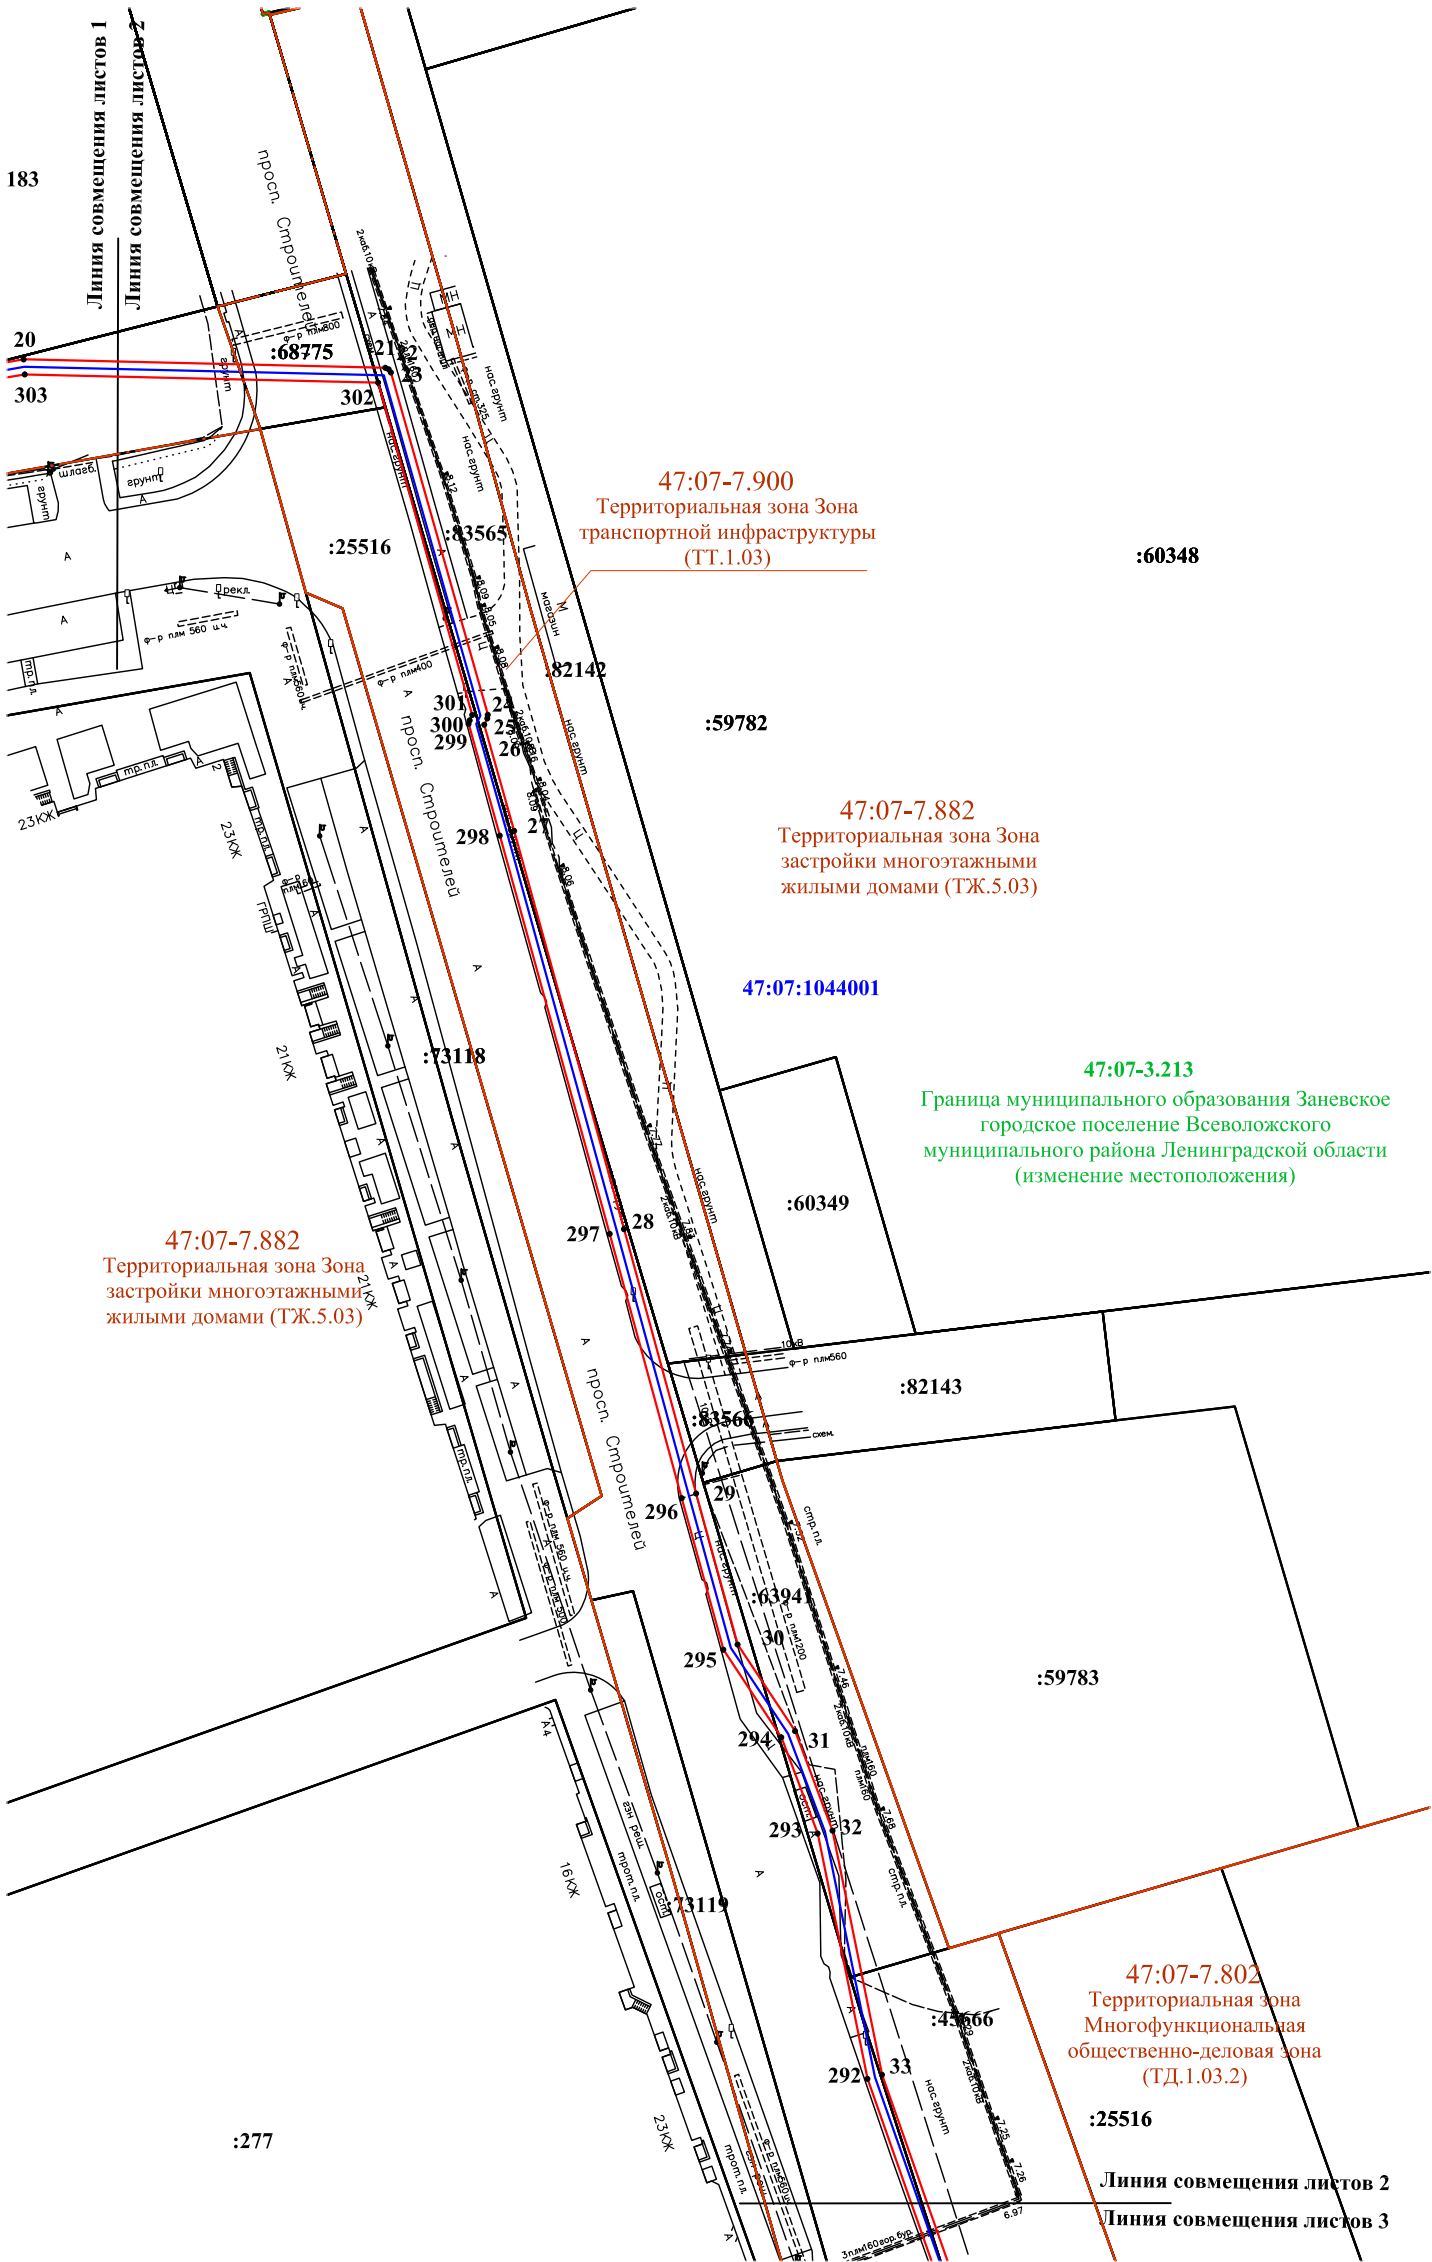

Масштаб 1:1000

Условные обозначения:

- граница земельного участка, учтенного в ЕГРН
- граница публичного сервитута
- граница кадастрового квартала
- КЛ 10 кВ

47:07:0202003 - номер кадастрового квартала

:134 - номер земельного участка, учтенного в ЕГРН

- 1 - обозначение характерной точки границы публичного сервитута


- граница и обозначение территориальной зоны

47:07-7.143
Территориальная зона,
Зона застройки индивидуальными
жилими домами (Ж-1)

47:07-3.213 - обозначение границы МО
Граница муниципального
образования Заневское городское
поселение Всеволожского
муниципального района
Ленинградской области
(изменение местоположения)

Схема расположения границ публичного сервитута объекта электросетевого хозяйства
«Кабельная линия 10 кВ направлением ПС 110 кВ Кудрово (ПС 335)-БКРП 10 кВ, в целях обеспечения технологического присоединения к электрическим сетям энергопринимающих устройств заявителя: ГУП «Водоканал Санкт-Петербурга» по адресу: Ленинградская область, Всеволожский муниципальный район, Заневское городское поселение, д. Заневка, Территория Северной водопроводной станции, Третий проезд, земельный участок 3, кадастровый номер: 47:07:1044001:73221»

Приложение к Постановлению Администрации
Заневского городского поселения
Всеволожского муниципального района
Ленинградской области
от 24.09.2026 № 1091
Лист 3 из 10 Листов

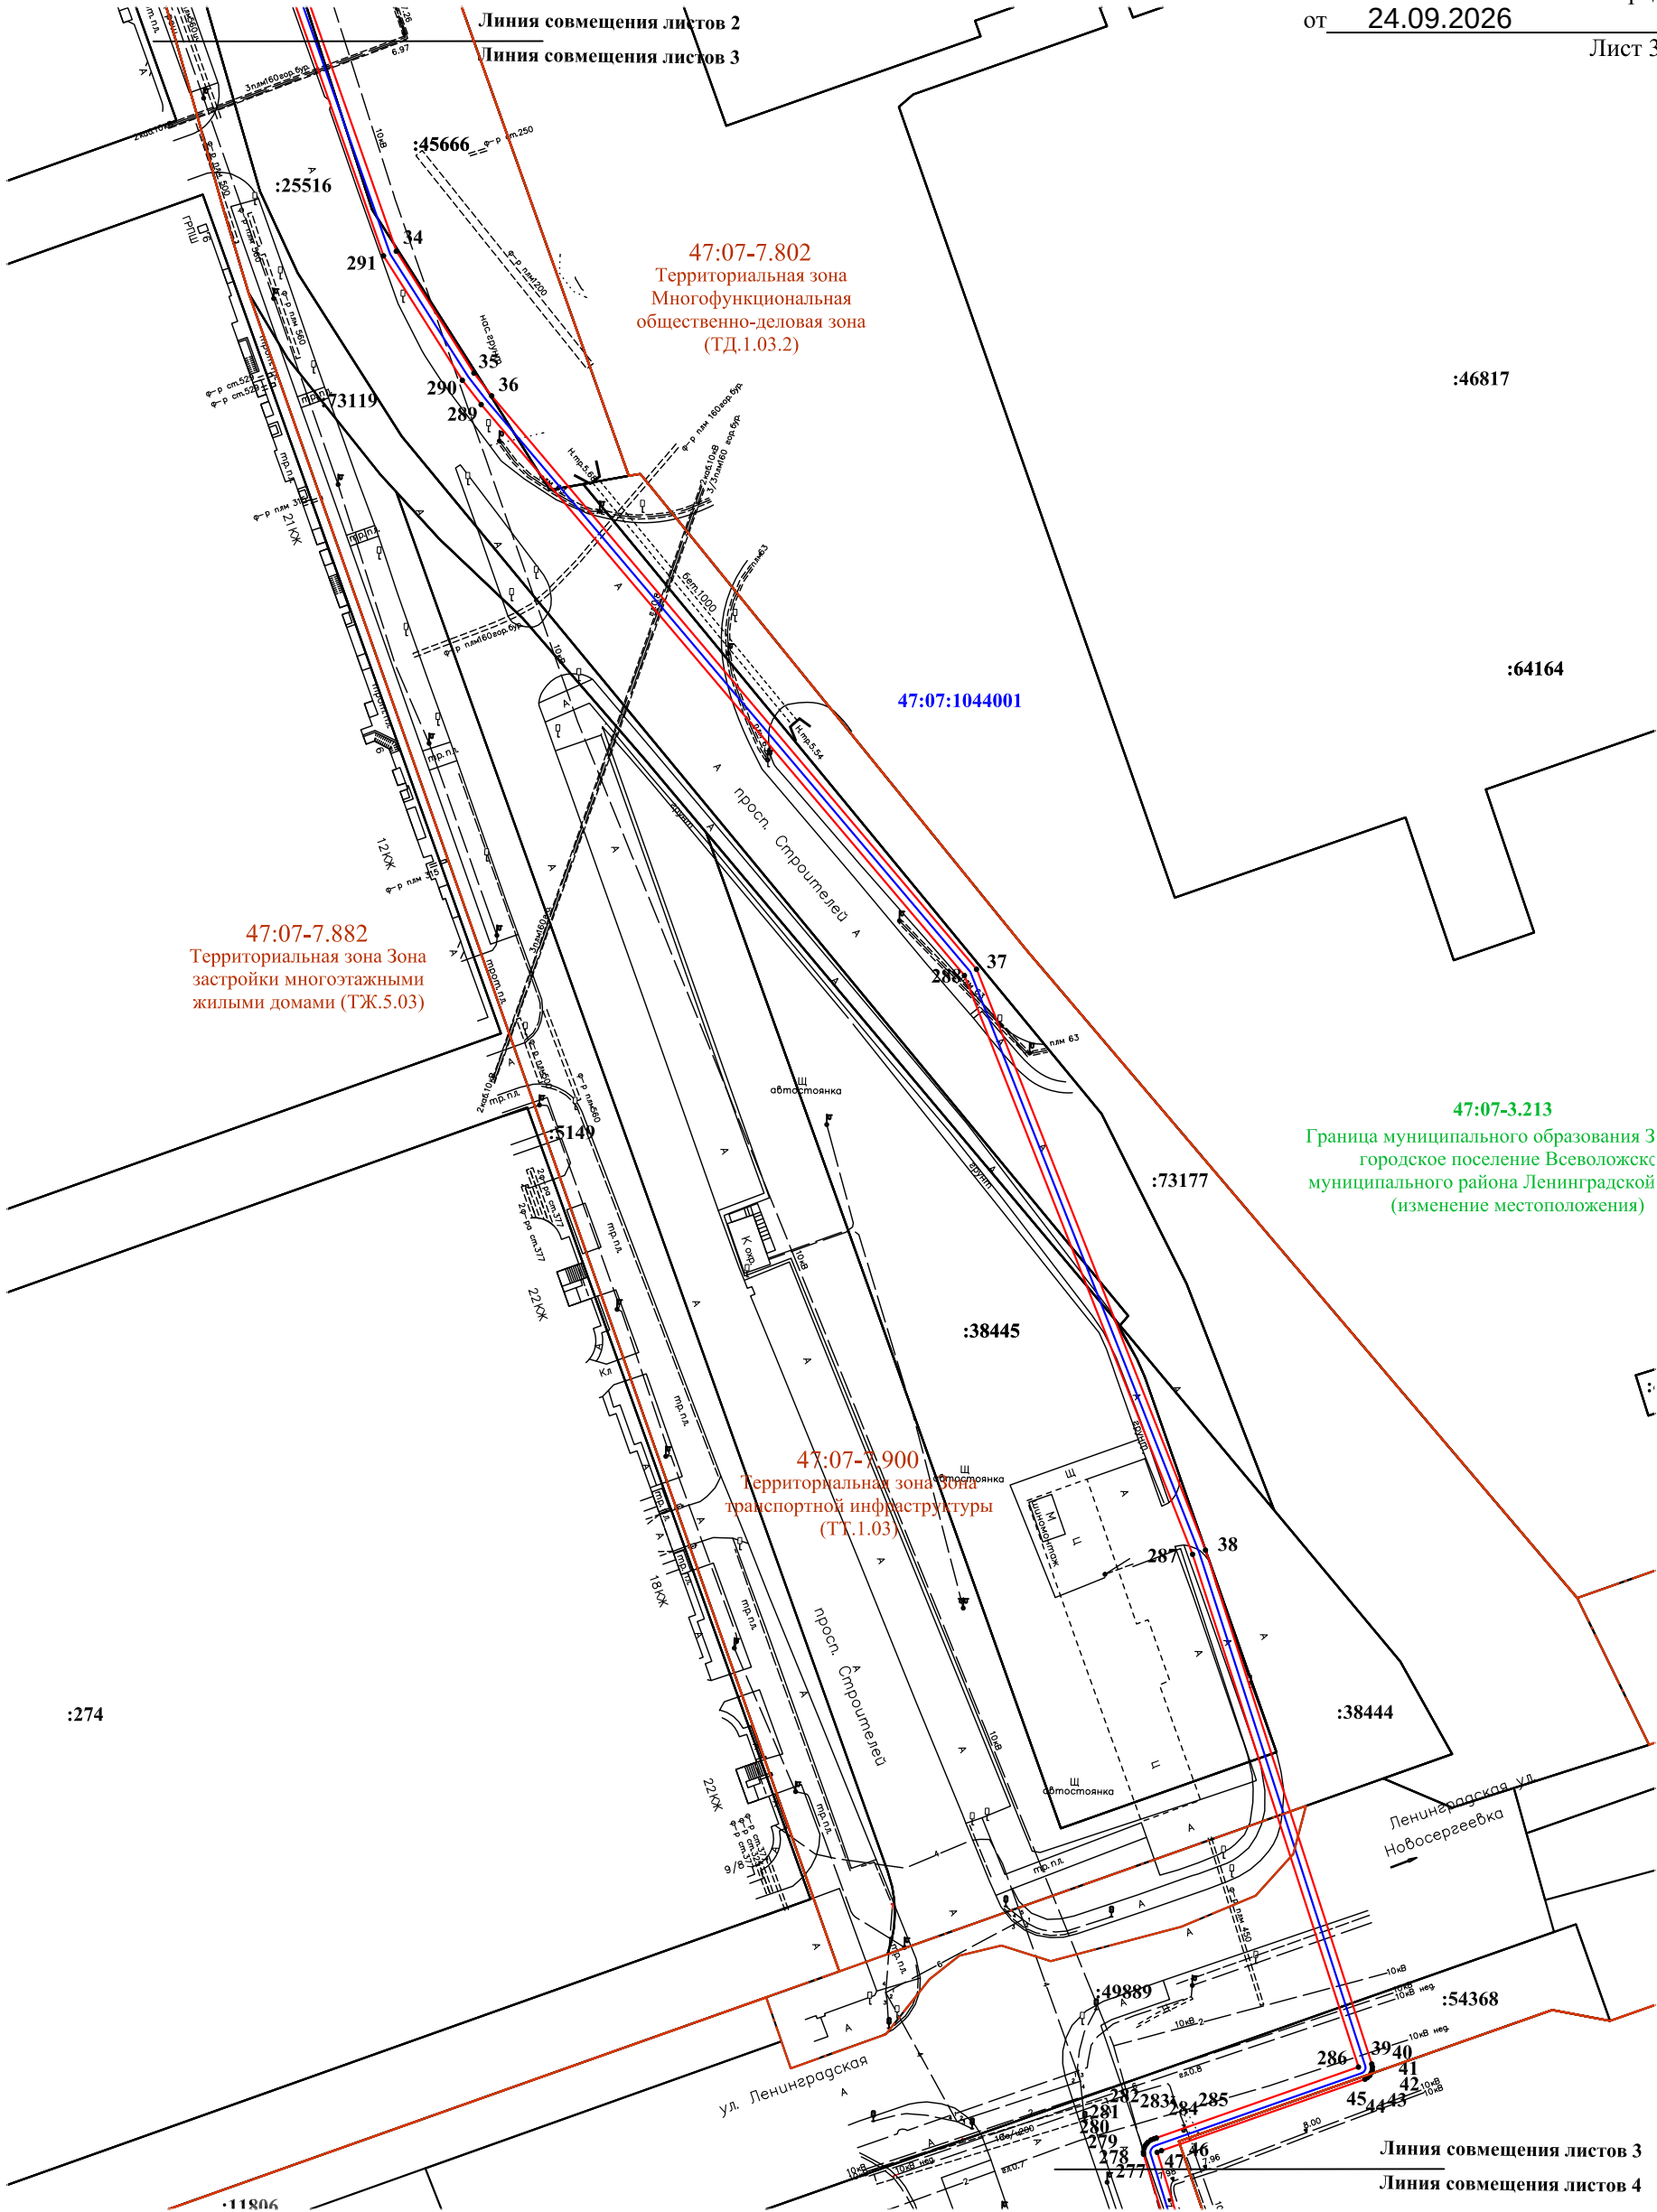

Масштаб 1:1000

Условные обозначения:

- граница земельного участка, учтенного в ЕГРН
- граница публичного сервитута
- граница кадастрового квартала
- КЛ 10 кВ

47:07:0202003 - номер кадастрового квартала

:134 - номер земельного участка, учтенного в ЕГРН

• 1 - обозначение характерной точки границы публичного сервитута


- граница и обозначение территориальной зоны

47:07-7.143
Территориальная зона,
Зона застройки индивидуальными
жилими домами (Ж-1)

47:07-3.213 - обозначение границы МО
Граница муниципального
образования Заневское городское
поселение Всеволожского
муниципального района
Ленинградской области
(изменение местоположения)

Схема расположения границ публичного сервитута объекта электросетевого хозяйства

«Кабельная линия 10 кВ направлением ПС 110 кВ Кудрово (ПС 335)-БКРП 10 кВ, в целях обеспечения технологического присоединения к электрическим сетям энергопринимающих устройств заявителя: ГУП «Водоканал Санкт-Петербурга» по адресу: Ленинградская область, Всеволожский муниципальный район, Заневское городское поселение, д. Заневка, Территория Северной водопроводной станции, Третий проезд, земельный участок 3, кадастровый номер: 47:07:1044001:73221»

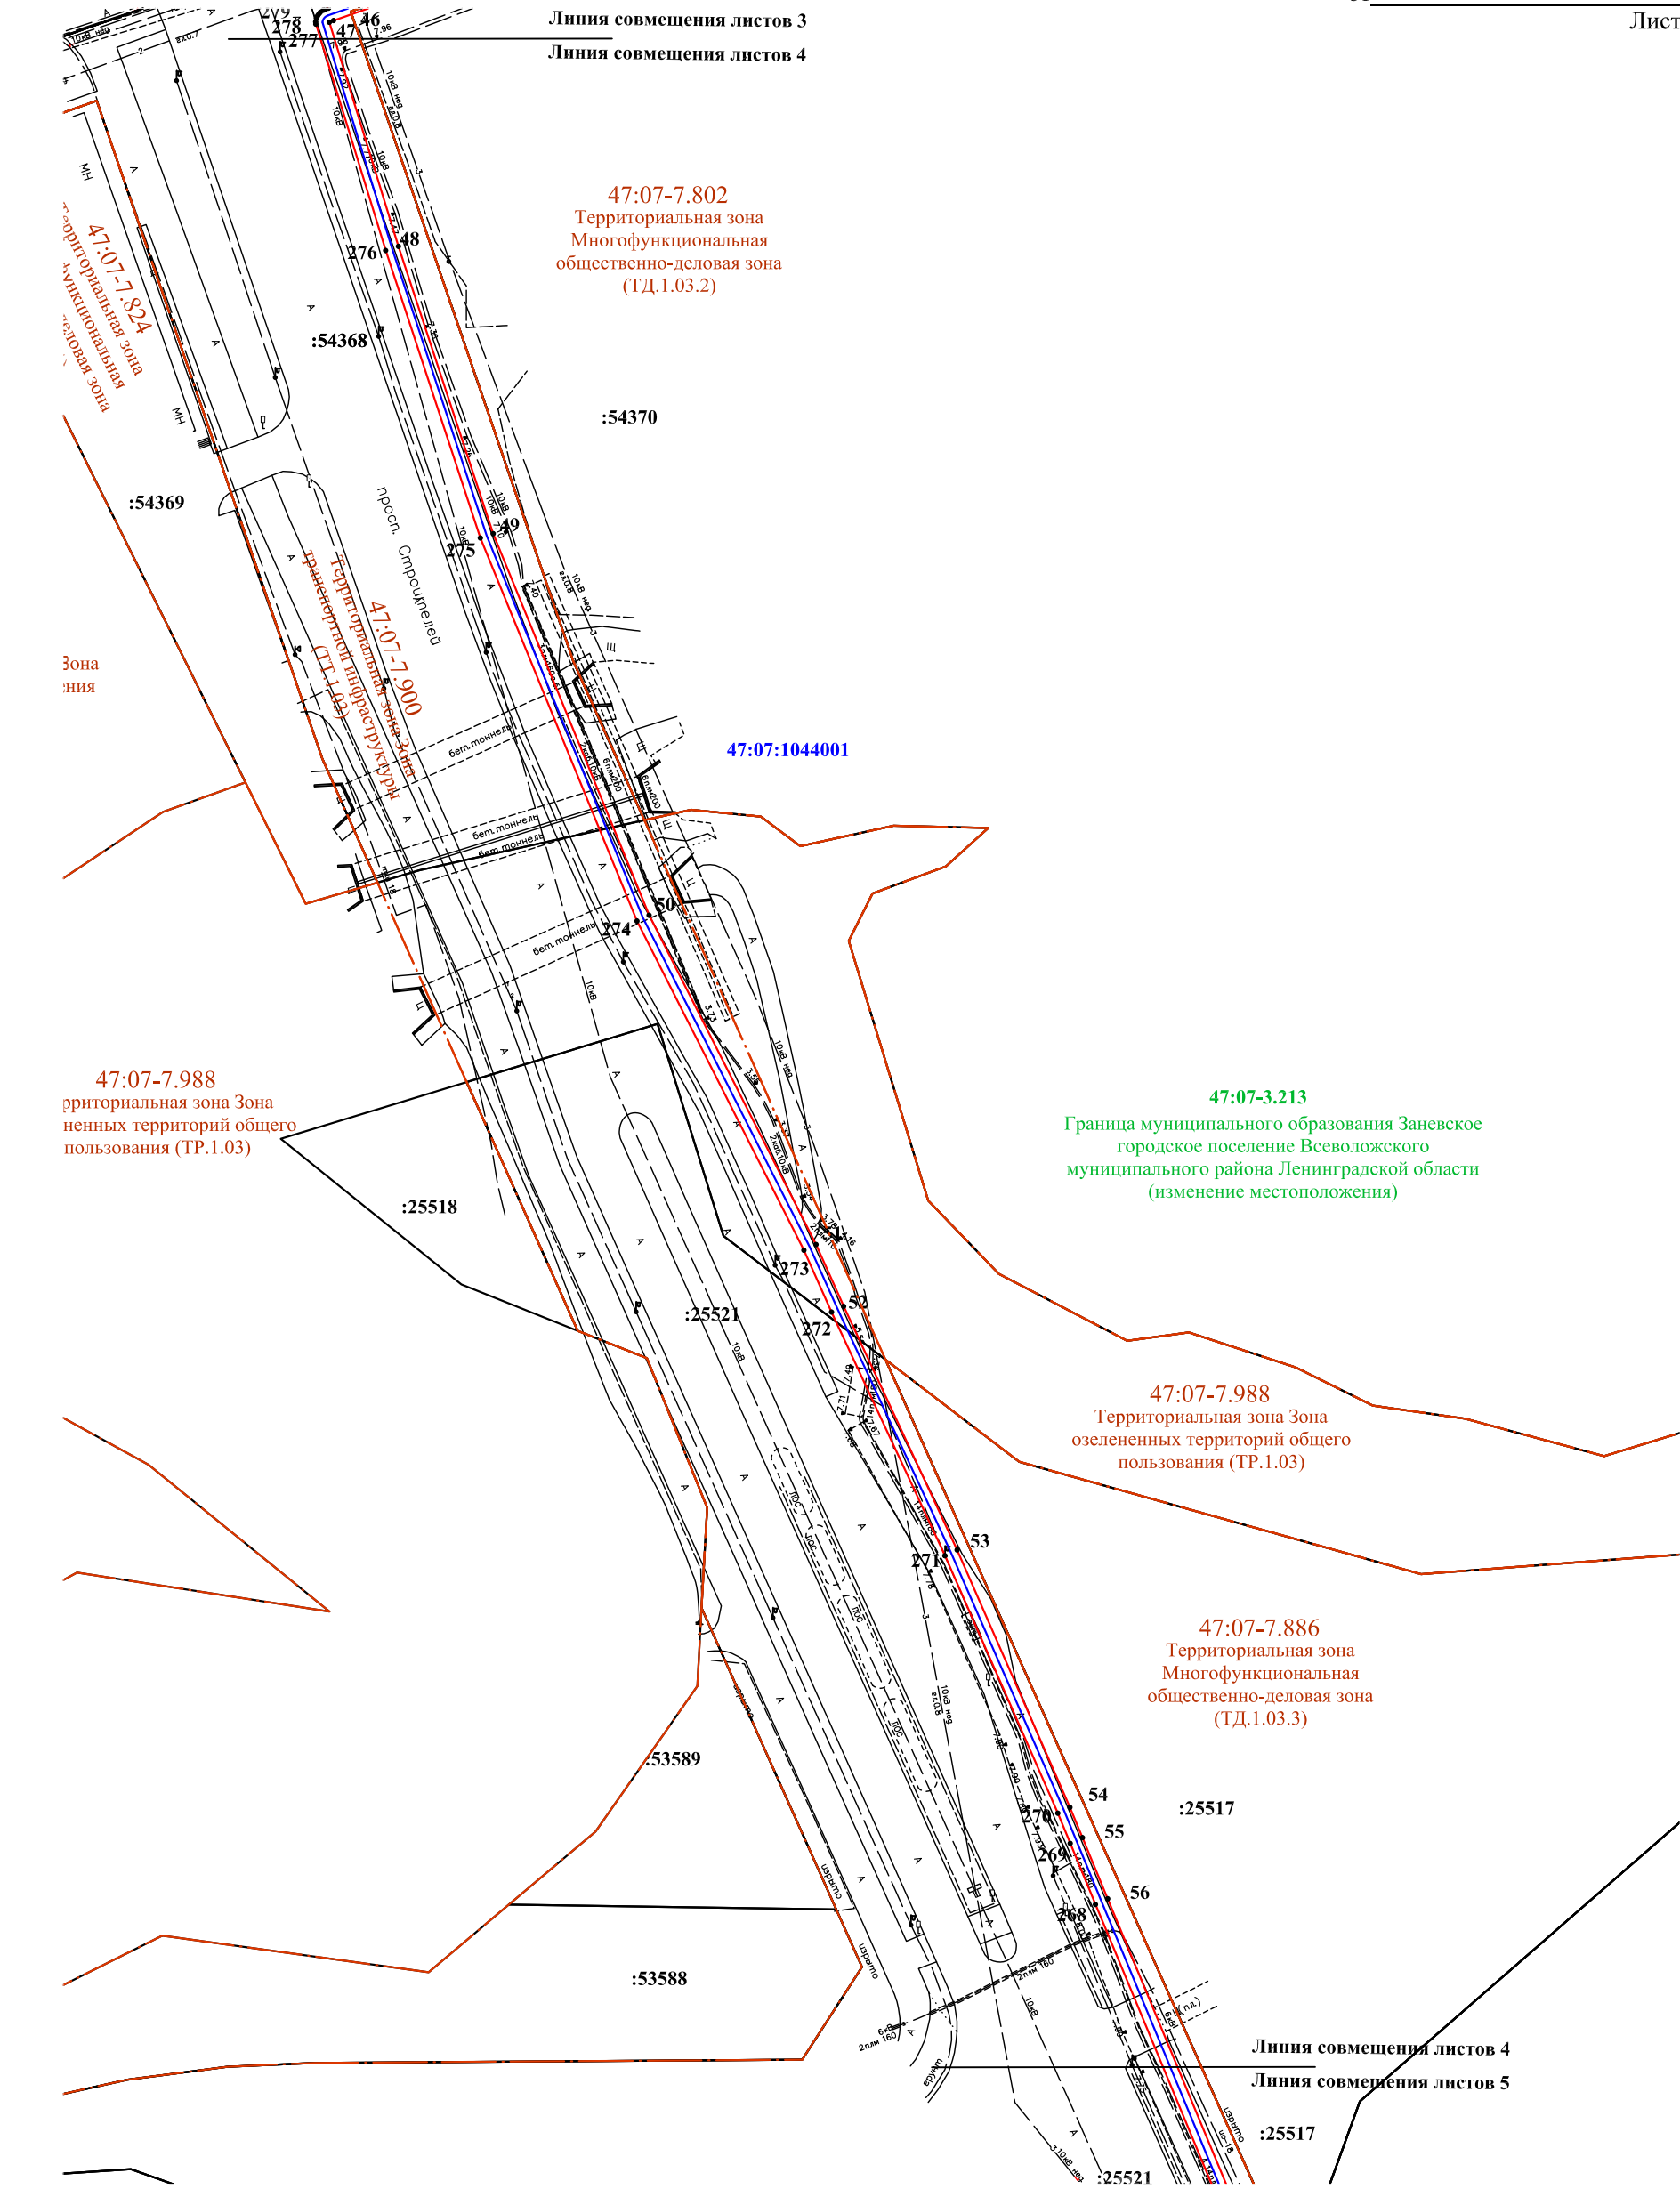

Условные обозначения:

- граница земельного участка, учтенного в ЕГРН

- граница публичного сервитута

- граница кадастрового квартала

- КЛ 10 кВ

47:07:0202003

- номер кадастрового квартала

:134

- номер земельного участка, учтенного в ЕГРН

• 1

- обозначение характерной точки границы публичного сервитута
- граница и обозначение территориальной зоны

47:07-7.143


Территориальная зона,
Зона застройки индивидуальными
жилими домами (Ж-1)

47:07-3.213

- обозначение границы МО

Граница муниципального
образования Заневское городское
поселение Всеволожского
муниципального района
Ленинградской области
(изменение местоположения)

Схема расположения границ публичного сервитута объекта электросетевого хозяйства
«Кабельная линия 10 кВ направлением ПС 110 кВ Кудрово (ПС 335)-БКРП 10 кВ, в целях обеспечения технологического присоединения к электрическим сетям энергопринимающих устройств заявителя: ГУП «Водоканал Санкт-Петербурга» по адресу: Ленинградская область, Всеволожский муниципальный район, Заневское городское поселение, д. Заневка, Территория Северной водопроводной станции, Третий проезд, земельный участок 3, кадастровый номер: 47:07:1044001:73221»

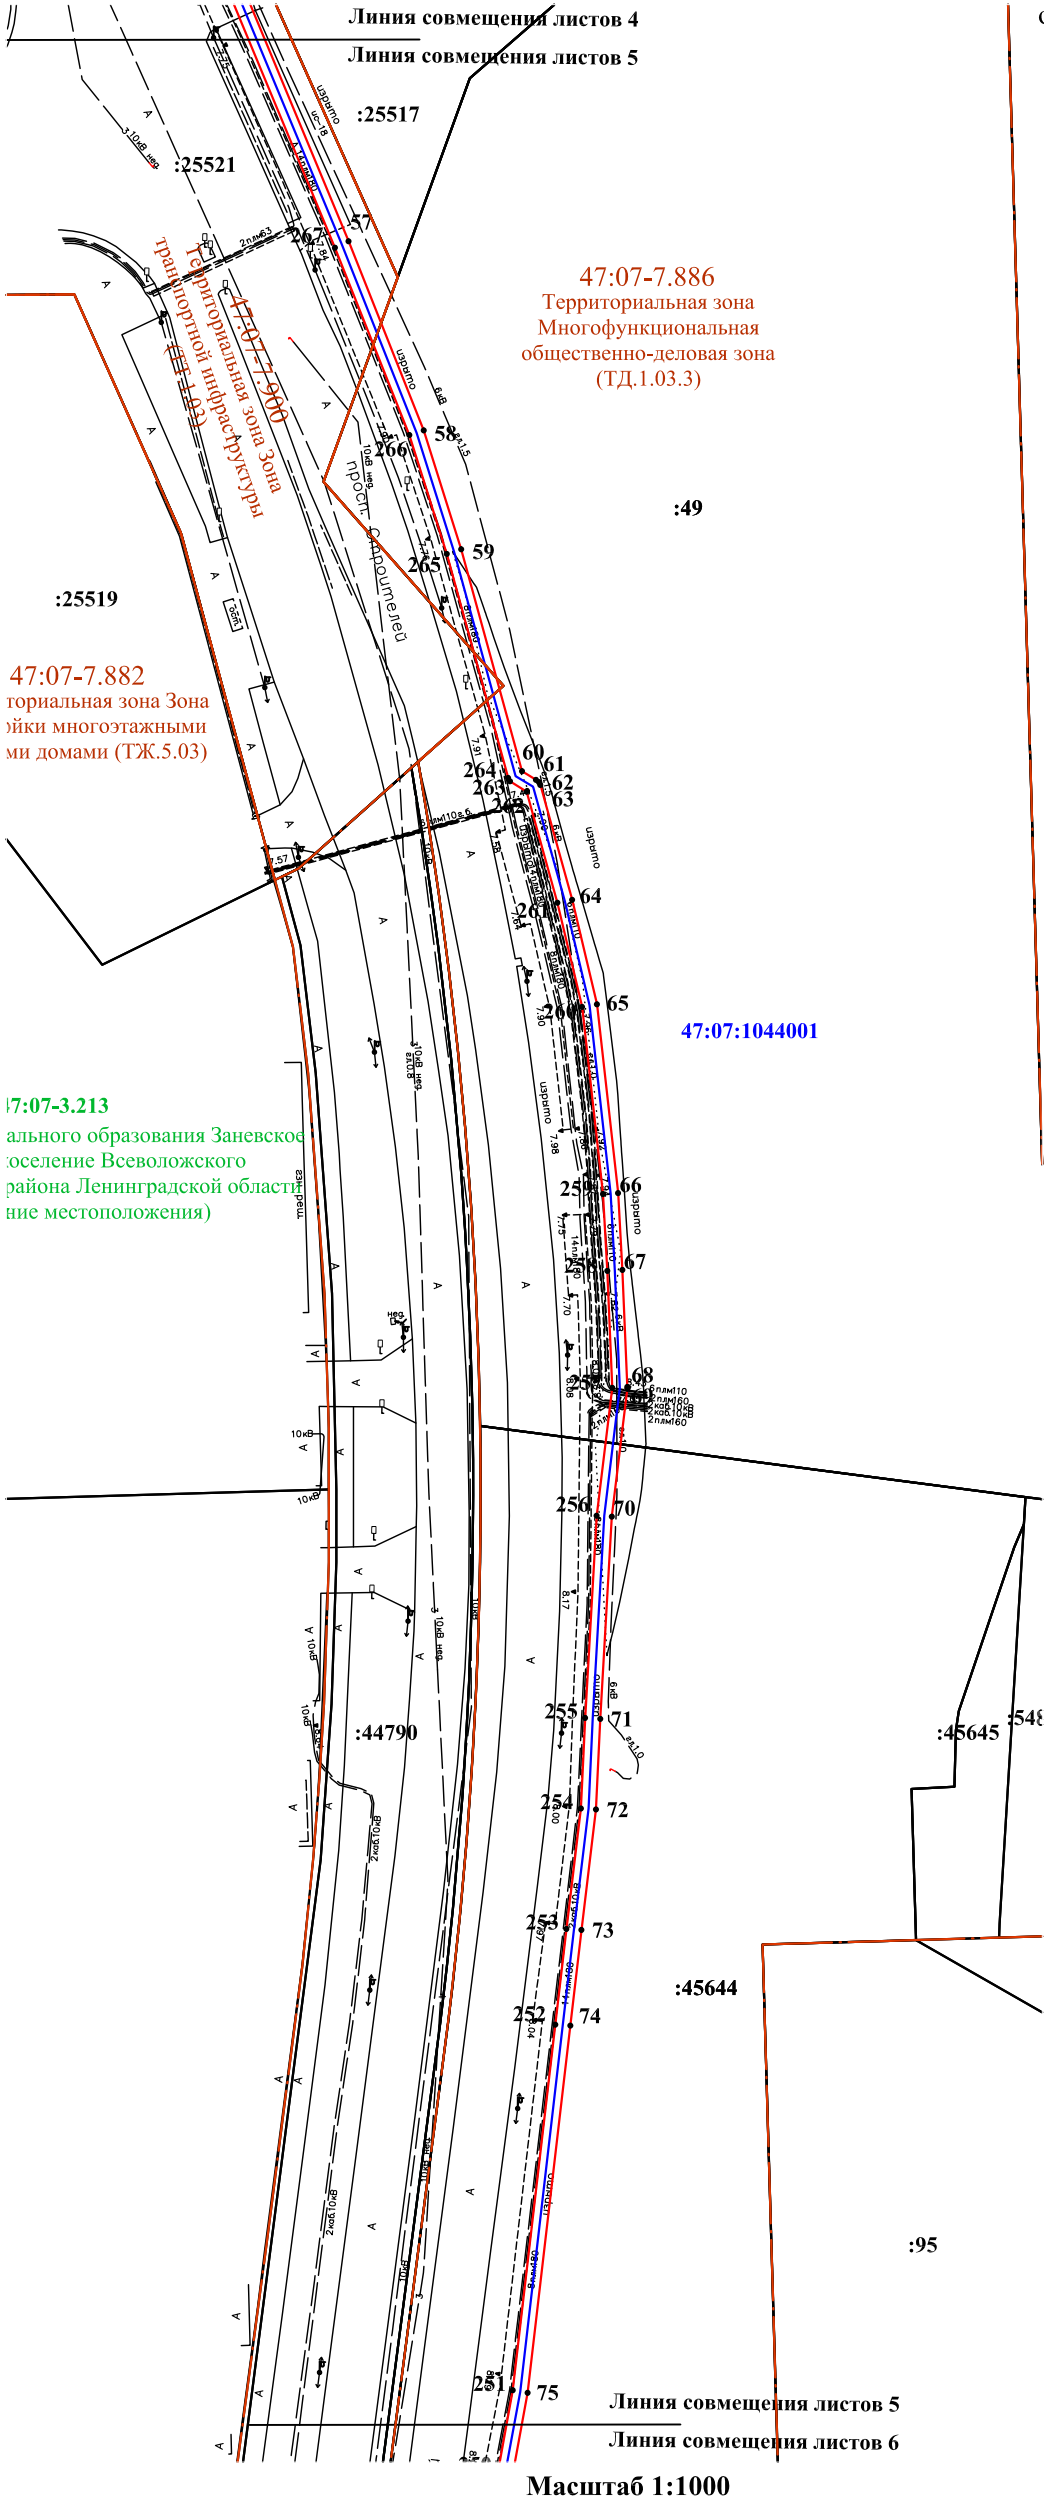

Условные обозначения:

- граница земельного участка, учтенного в ЕГРН
- граница публичного сервитута
- граница кадастрового квартала
- КЛ 10 кВ

47:07:0202003 - номер кадастрового квартала

134 - номер земельного участка, учтенного в ЕГРН

- 1 - обозначение характерной точки границы публичного сервитута

- граница и обозначение территориальной зоны


47:07-7.143
Территориальная зона,
Зона застройки индивидуальными
жилыми домами (Ж-1)

47:07-3.213 - обозначение границы МО
Граница муниципального
образования Заневское городское
поселение Всеволожского
муниципального района
Ленинградской области
(изменение местоположения)

Схема расположения границ публичного сервитута объекта электросетевого хозяйства
«Кабельная линия 10 кВ направлением ПС 110 кВ Кудрово (ПС 335)-БКРП 10 кВ, в целях обеспечения технологического присоединения к электрическим сетям энергопринимающих устройств заявителя: ГУП «Водоканал Санкт-Петербурга» по адресу: Ленинградская область, Всеволожский муниципальный район, Заневское городское поселение, д. Заневка, Территория Северной водопроводной станции, Третий проезд, земельный участок 3, кадастровый номер: 47:07:1044001:73221»

Приложение к Постановлению Администрации
Заневского городского поселения
Всеволожского муниципального района
Ленинградской области
от **24.09.2026** № **1091**

Лист 6 из 10 Листов

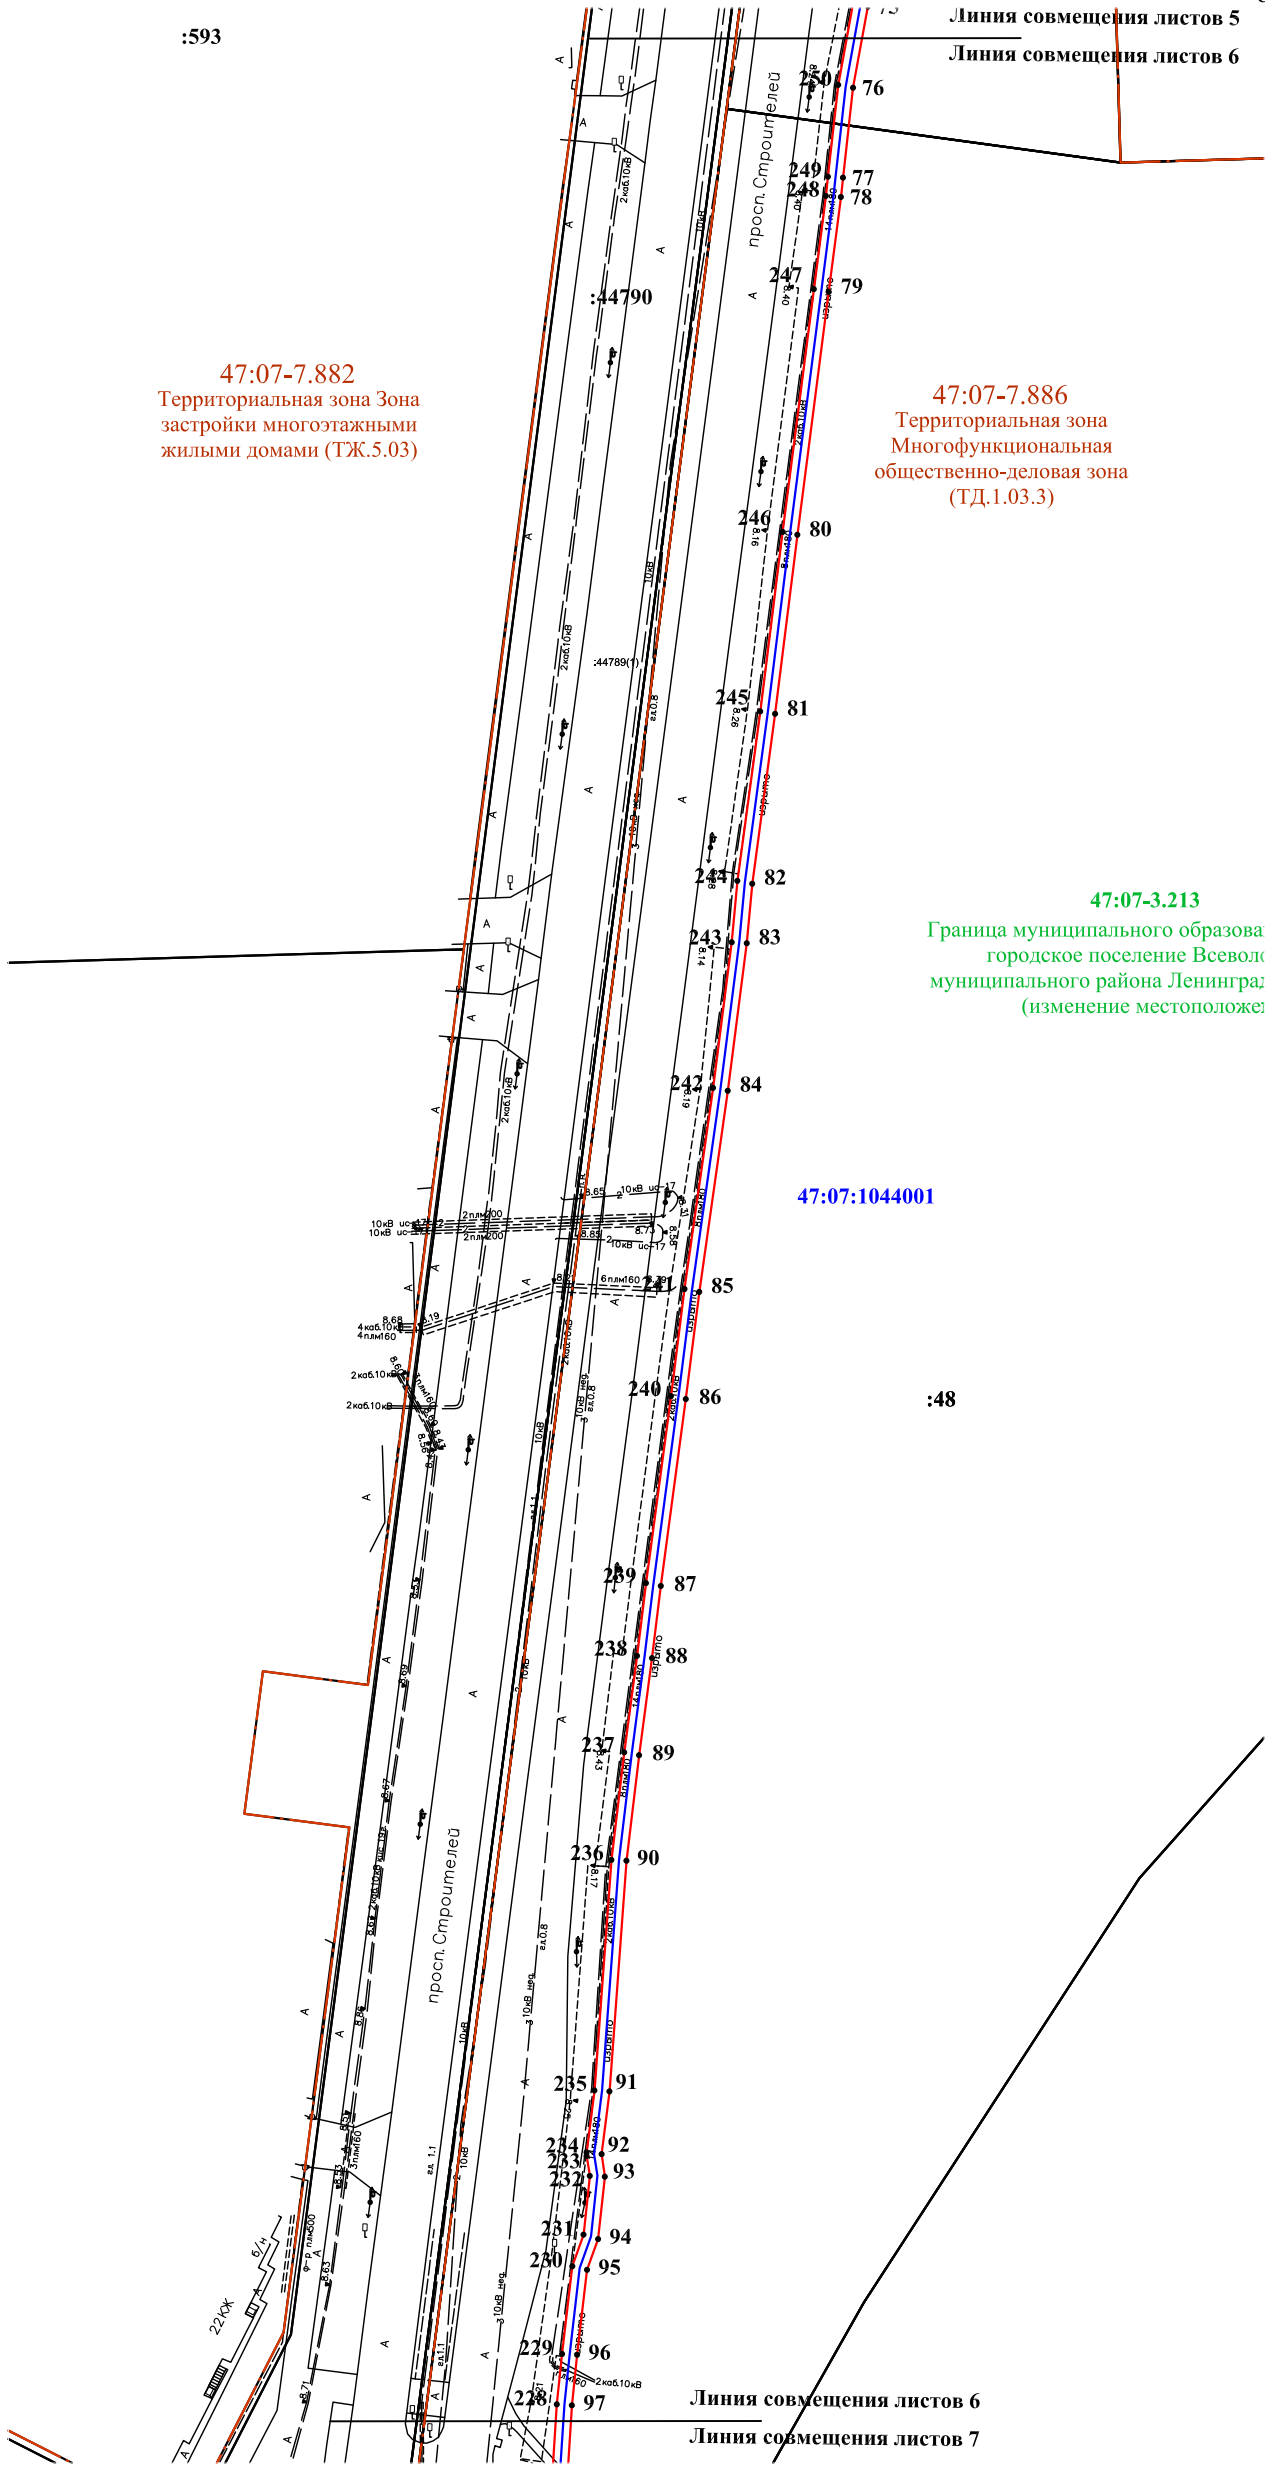

Масштаб 1:1000

Условные обозначения:

- граница земельного участка, учтенного в ЕГРН
- граница публичного сервитута
- граница кадастрового квартала
- КЛ 10 кВ

47:07:0202003 - номер кадастрового квартала

:134 - номер земельного участка, учтенного в ЕГРН


- 1** - обозначение характерной точки границы публичного сервитута

- граница и обозначение территориальной зоны

47:07-7.143
Территориальная зона,
Зона застройки индивидуальными
жилими домами (Ж-1)

47:07-3.213 - обозначение границы МО
Граница муниципального
образования Заневское городское
поселение Всеволожского
муниципального района
Ленинградской области
(изменение местоположения)

Схема расположения границ публичного сервитута объекта электросетевого хозяйства
«Кабельная линия 10 кВ направлением ПС 110 кВ Кудрово (ПС 335)-БКРП 10 кВ, в целях обеспечения технологического присоединения к электрическим сетям энергопринимающих устройств заявителя: ГУП «Водоканал Санкт-Петербурга» по адресу: Ленинградская область, Всеволожский муниципальный район, Заневское городское поселение, д. Заневка, Территория Северной водопроводной станции, Третий проезд, земельный участок 3, кадастровый номер: 47:07:1044001:73221»

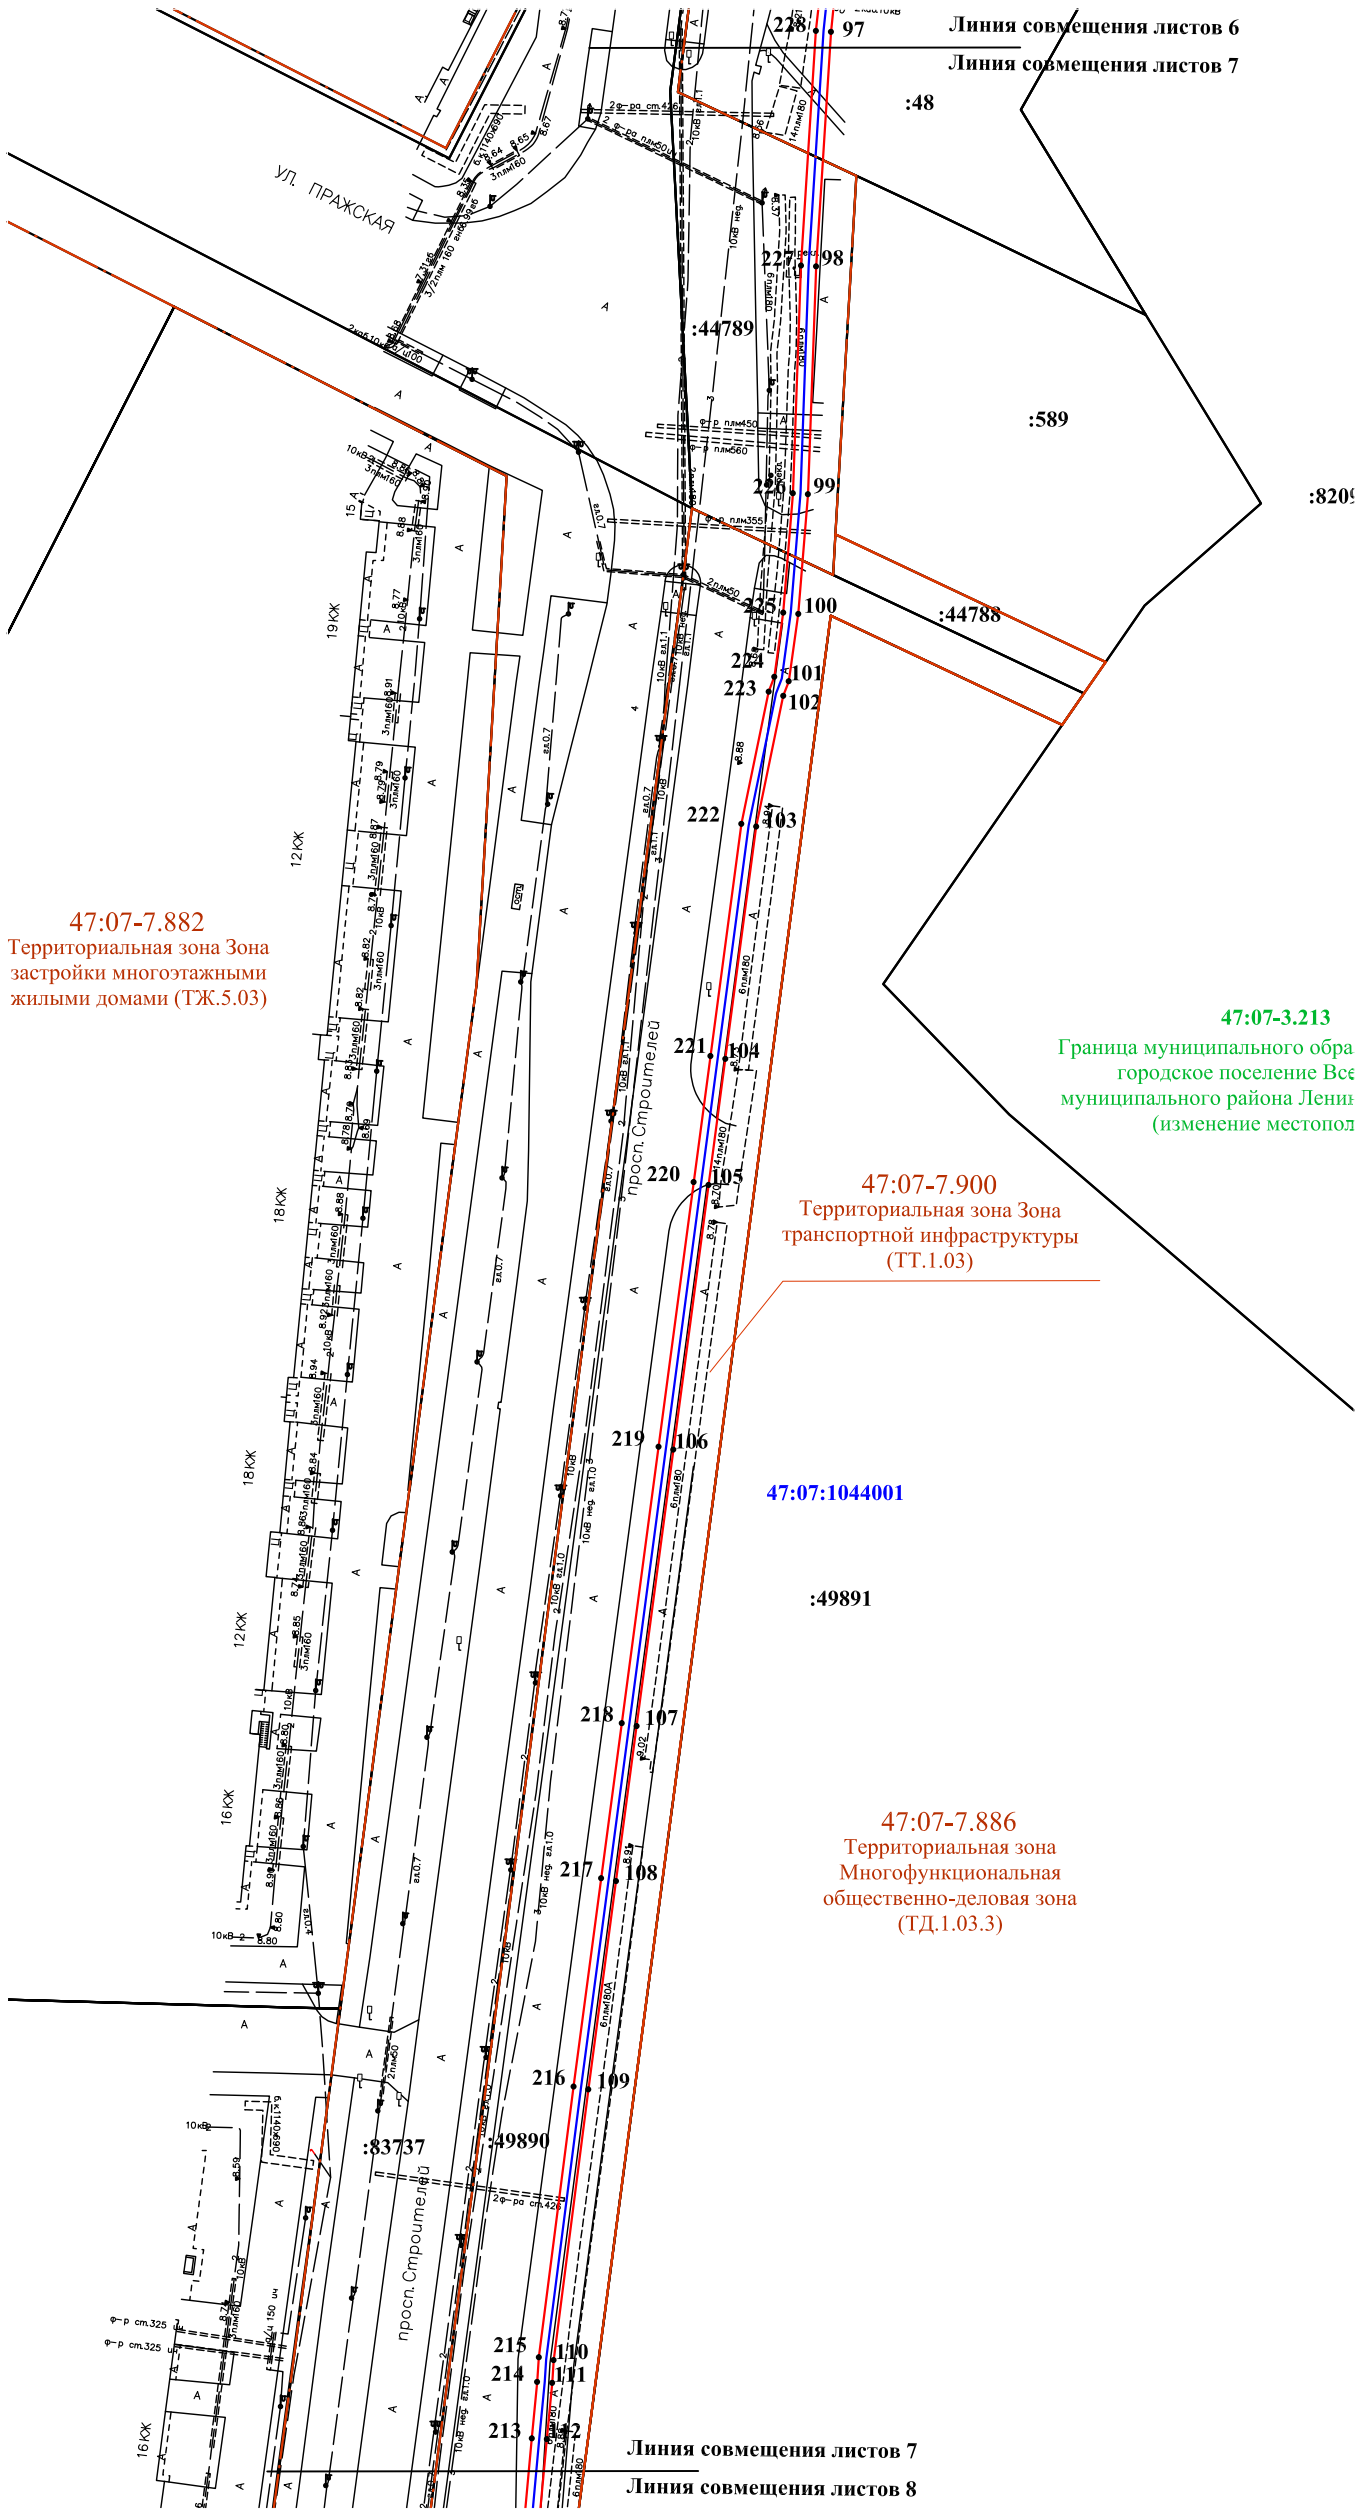

47:07-7.882
Территориальная зона
застройки многоквартирными
жилими домами (ТЖ.5.03)

47:07-3.213
Граница муниципального обра
городское поселение Все
муниципального района Лени
(изменение местопол

47:07-7.900
Территориальная зона Зона
транспортной инфраструктуры
(ТТ.1.03)

47:07:1044001

47:07-7.886
Территориальная зона
Многофункциональная
общественно-деловая зона
(ТД.1.03.3)

Условные обозначения:

- граница земельного участка, учтенного в ЕГРН
- граница публичного сервитута
- граница кадастрового квартала
- КЛ 10 кВ

47:07:0202003 - номер кадастрового квартала

:134 - номер земельного участка, учтенного в ЕГРН

- 1 - обозначение характерной точки границы публичного сервитута

Масштаб 1:1000


- граница и обозначение территориальной зоны

47:07-7.143
Территориальная зона,
Зона застройки индивидуальными
жилими домами (Ж-1)

47:07-3.213 - обозначение границы МО
Граница муниципального
образования Заневское городское
поселение Всеволожского
муниципального района
Ленинградской области
(изменение местоположения)

«Кабельная линия 10 кВ направлением ПС 110 кВ Кудрово (ПС 335)-БКРП 10 кВ, в целях обеспечения технологического присоединения к электрическим сетям энергопринимающих устройств заявителя: ГУП «Водоканал Санкт-Петербурга» по адресу: Ленинградская область, Всеволожский муниципальный район, Заневское городское поселение, д. Заневка, Территория Северной водопроводной станции, Третий проезд, земельный участок 3, кадастровый номер: 47:07:1044001:73221»

Приложение к Постановлению Администрации
Заневского городского поселения
Всеголовского муниципального района
Ленинградской области
от 24.09.2026 № 1091
Лист 8 из 10 Листов

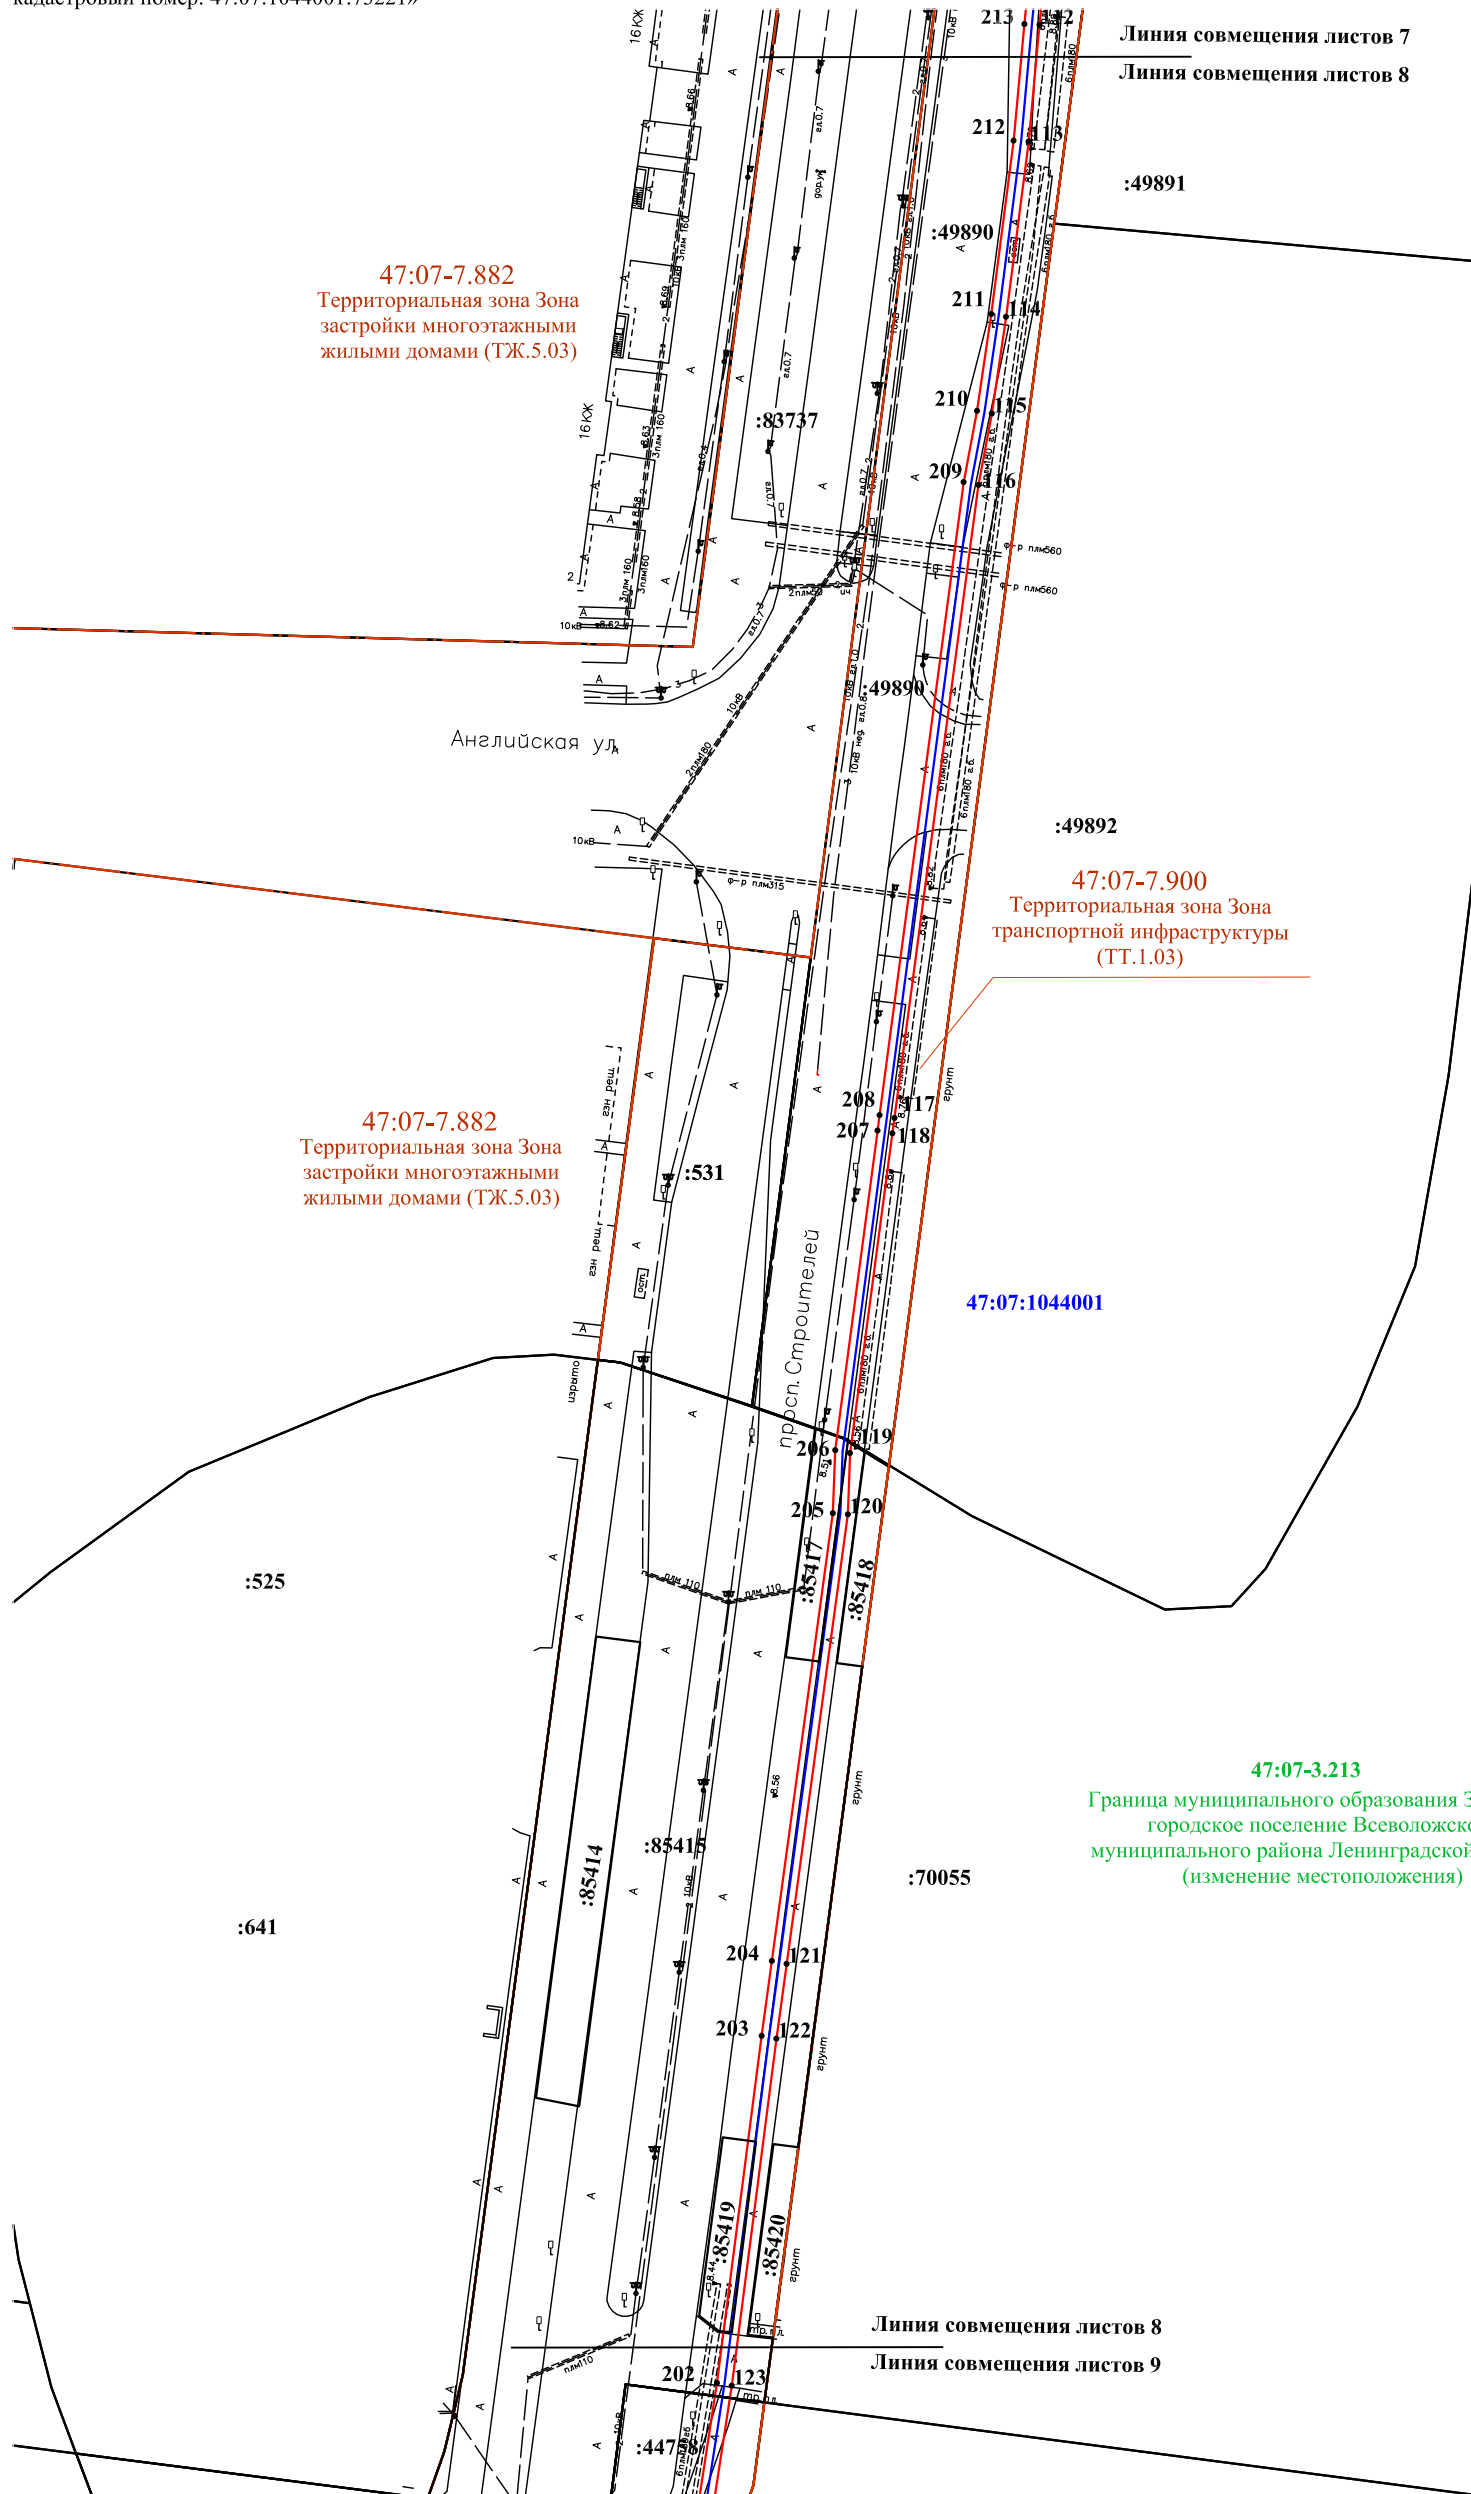

Условные обозначения:

-  - граница земельного участка, учтенного в ЕГРН
 - граница публичного сервитута
 - граница кадастрового квартала
 - КЛ 10 кВ

47:07:0202003 - номер кадастрового квартала

:134 - номер земельного участка, учтенного в ЕГРН

- 1 - обозначение характерной точки границы публичного сервитута

— — — — — - граница и обозначение территориальной зоны

47:07-7.143

Территориальная зона,
Зона застройки индивидуальными
жилими домами (Ж-1)

47:07-3.213 - обозначение границы МО

Граница муниципального
образования Заневское городское
поселение Всеволожского
муниципального района
Ленинградской области
(изменение местоположения)

«Кабельная линия 10 кВ направлением ПС 110 кВ Кудрово (ПС 335)-БКРП 10 кВ, в целях обеспечения технологического присоединения к электрическим сетям энергопринимающих устройств заявителя: ГУП «Водоканал Санкт-Петербурга» по адресу: Ленинградская область, Всеволожский муниципальный район, Заневское городское поселение, д. Заневка, Территория Северной водопроводной станции, Третий проезд, земельный участок 3, кадастровый номер: 47:07:10444001:73221»

от 24.09.2026 № 1091

Условные обозначения:

- 1 - обозначение характерной точки границы публичного сервитута

- Граница муниципального
образования Заневское городское
поселение Всеволожского
муниципального района
Ленинградской области
(изменение местоположения)

«Кабельная линия 10 кВ направлением ПС 110 кВ Кудрово (ПС 335)–БКРП 10 кВ, в целях обеспечения технологического присоединения к электрическим сетям энергопринимающих устройств заявителя: ГУП «Водоканал Санкт-Петербурга» по адресу: Ленинградская область, Всеволожский муниципальный район, Заневское городское поселение, д. Заневка, Территория Северной водопроводной станции, Третий проезд, земельный участок 3, кадастровый номер: 47:07:1044001:73221»

от 24.09.2026 № 1091
Лист 10 из 10 Листов



 - граница земельного участка, учтенного в ЕГРН
 - граница публичного сервитута
 - граница кадастрового квартала
 - КЛ 10 кВ

- 1 - обозначение характерной точки границы публичного сервитута

47:07-3.213 - обозначение границы МО
Граница муниципального
образования Заневское городское
поселение Всеволожского
муниципального района
Ленинградской области
(изменение местоположения)