


Схема расположения публичного сервитута

Местоположение: Российская федерация, Ленинградская область, Всеволожский муниципальный район,
Заневское городское поселение, город Кудрово
в границах земельных участков с кадастровыми номерами 47:07:1039005:11, 47:07:1044001:347

Площадь земельного участка 1216 кв.м.

Система координат МСК-47 зона 2

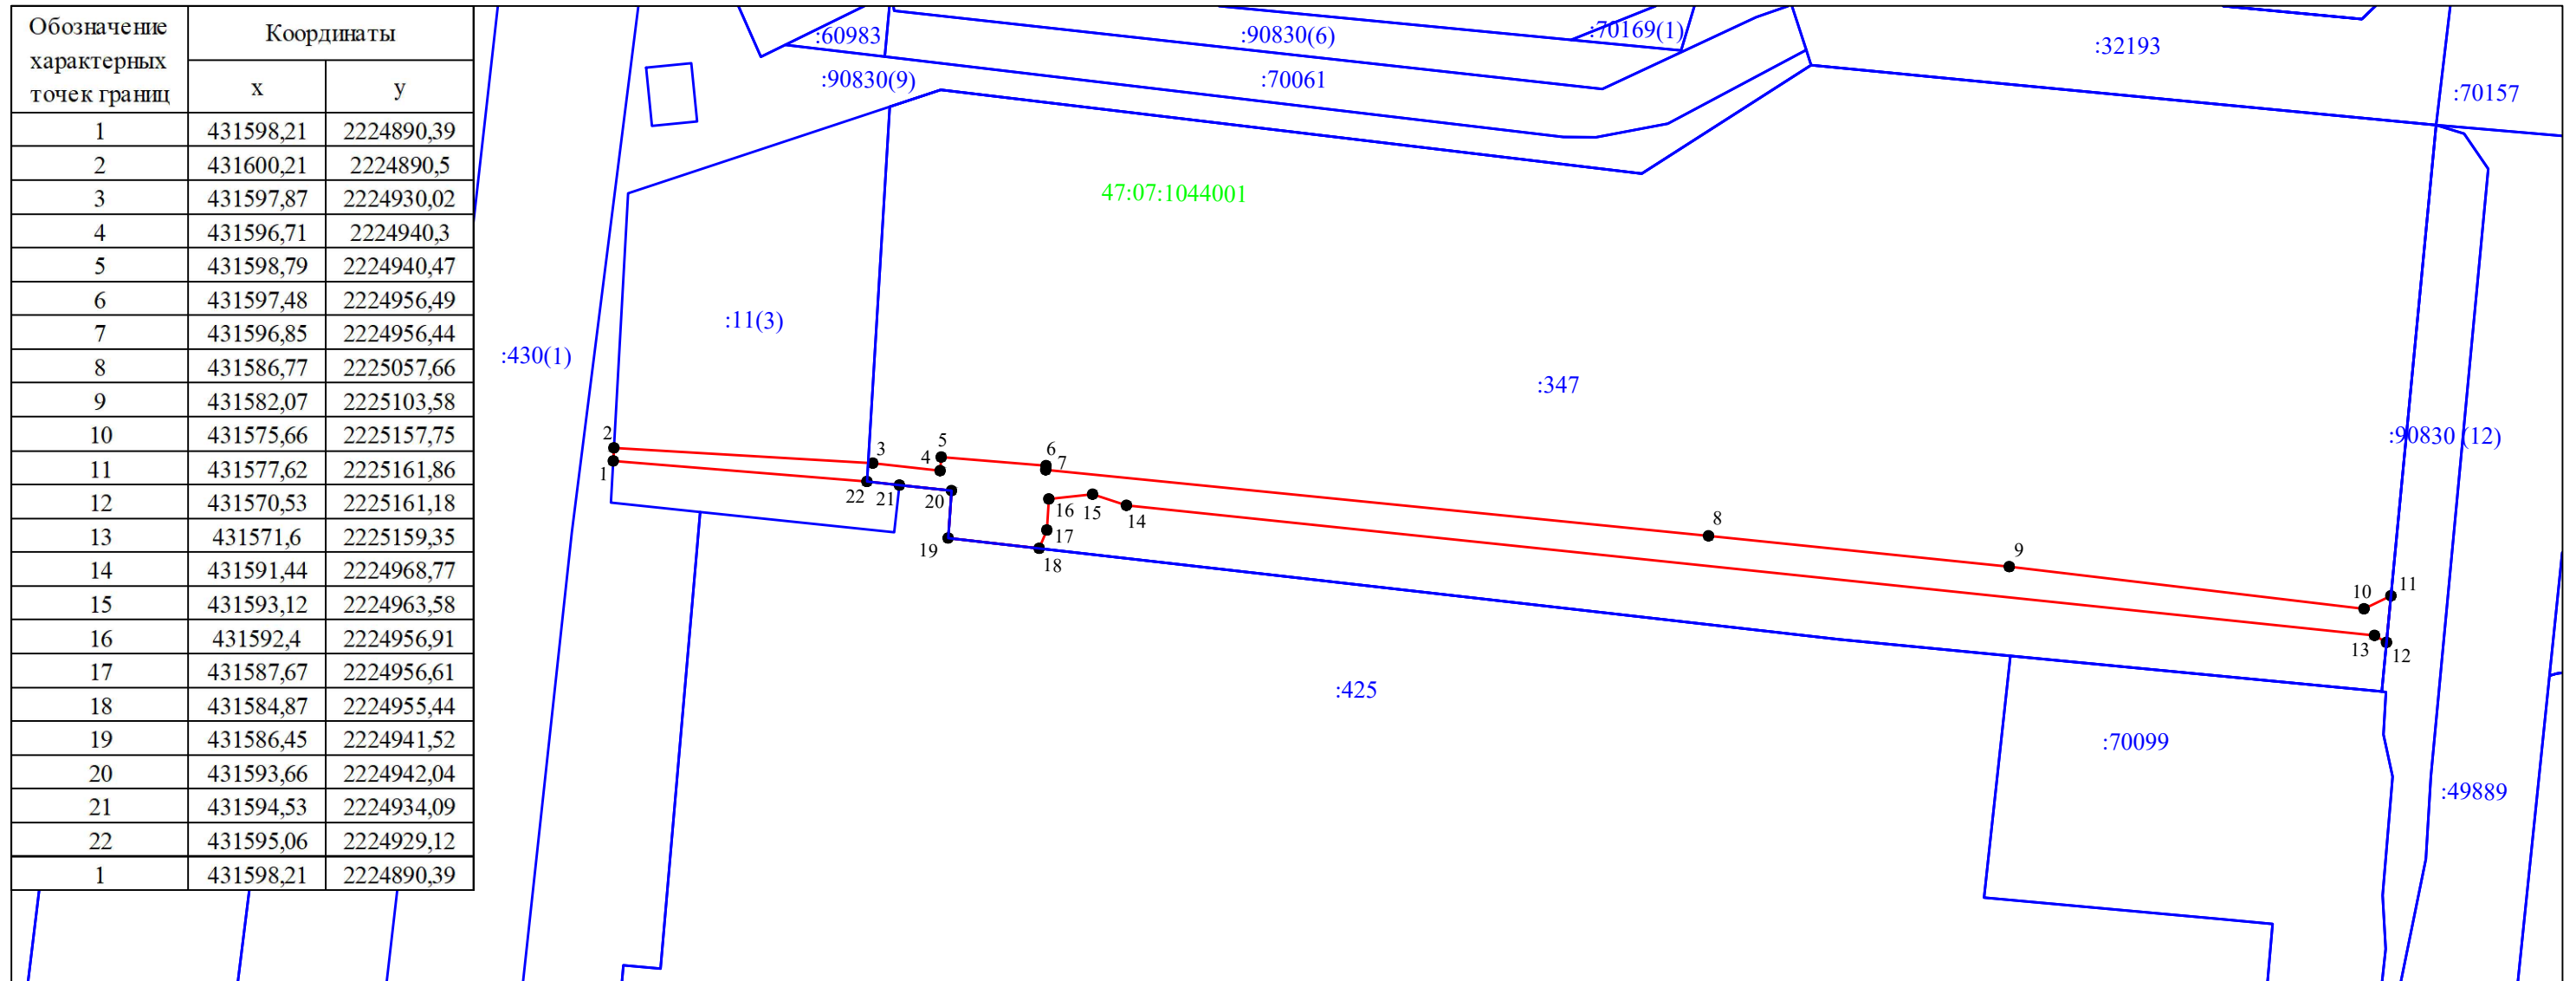

Масштаб 1:1000

Условные обозначения:

- - граница публичного сервитута
- - граница земельного участка, сведения о которой содержатся в ЕГРН
- 47:07:1044001 - обозначение кадастрового квартала
- 1 - характерная точка границы
- :70103 - обозначение земельного участка