


## Схема расположения публичного сервитута

Местоположение: Российская Федерация, Ленинградская область, Всеволожский муниципальный район, город Кудрово  
в границах земельного участка с кадастровым номером 47:07:1044001:25519

Приложение к постановлению администрации  
МО "Заневское городское поселение"  
Всеволожского муниципального района  
Ленинградской области  
от 08.09.2022 № 585

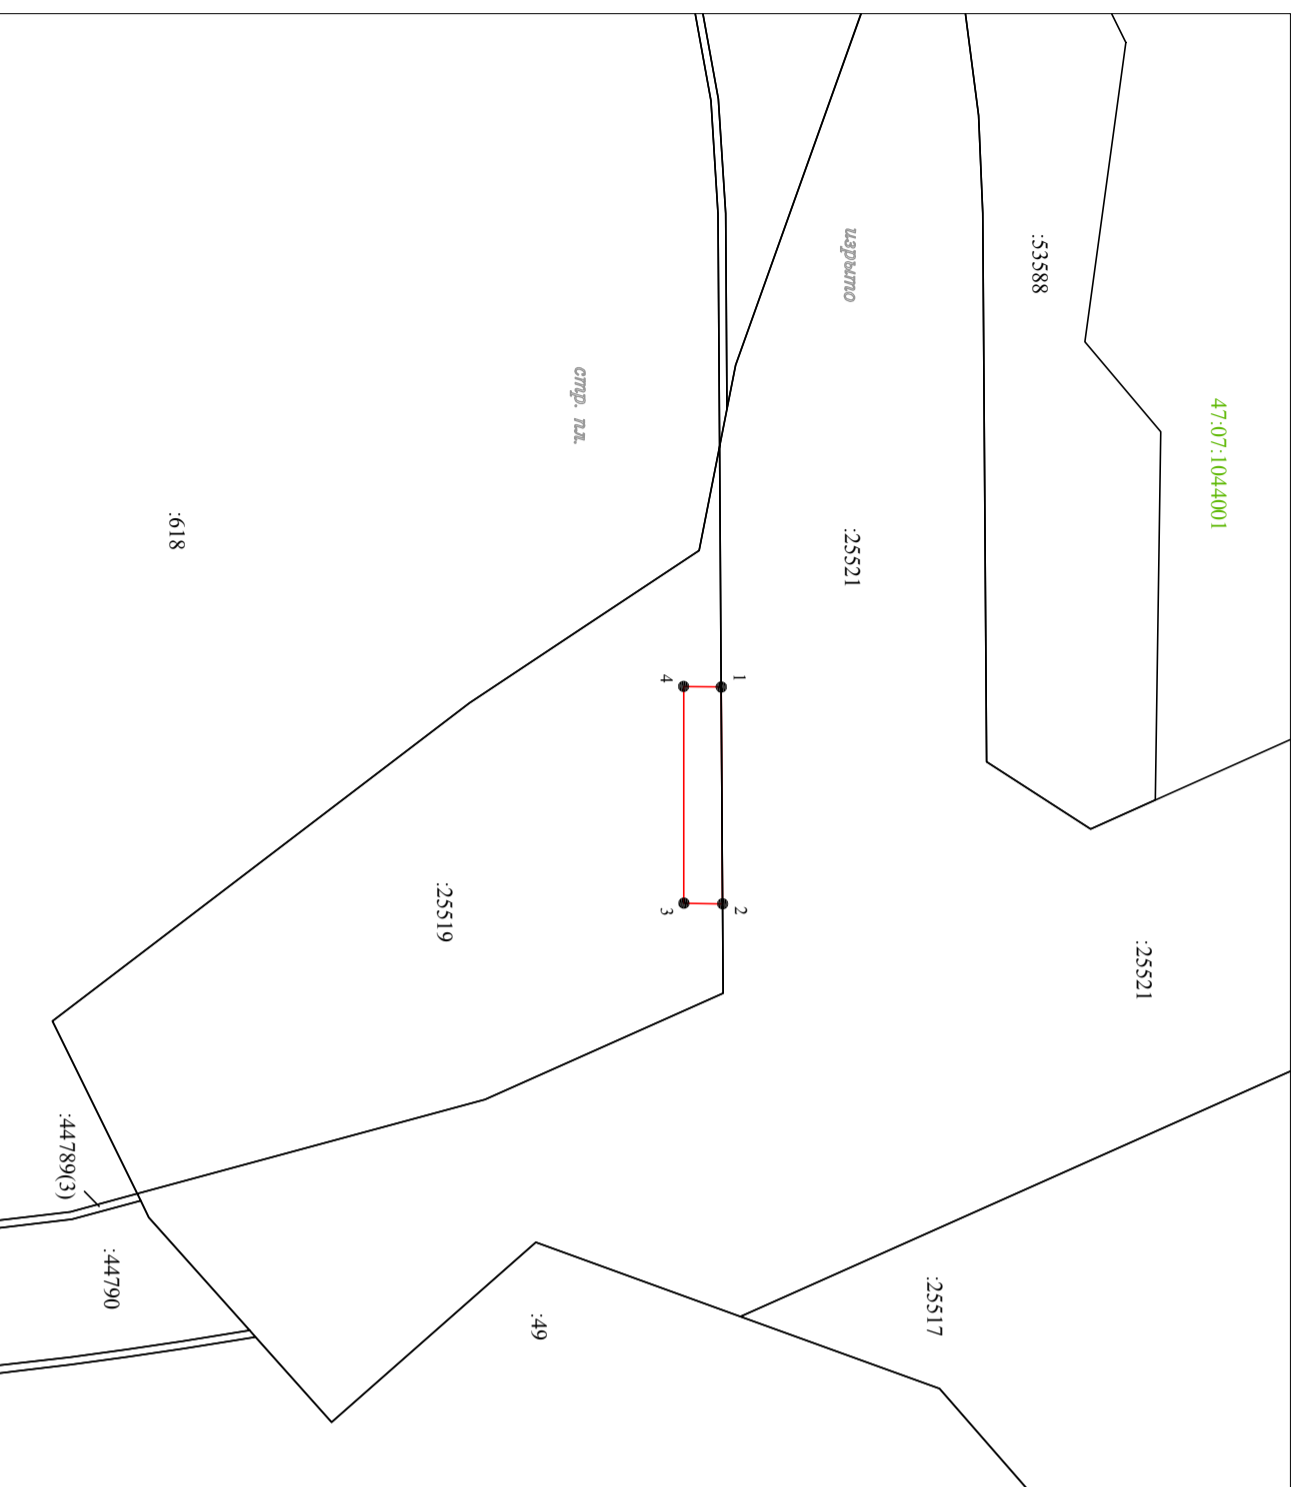

Масштаб 1:1000

Условные обозначения:

- 1 - характерная точка границы, сведения о которой позволяют однозначно определить её на местности
- - вновь образованная часть границы сервитута
- - граница земельного участка, сведения о котором внесены в ЕГРН
- :25519 - обозначение земельного участка
- 47:07:1044001 - обозначение кадастрового деления

Таблица координат характерных точек границы сервитута

Обозначение характерных точек границы	Площадь сервитута		Координаты, м	
	X	Y	X	Y
1	2	3		
1	433393,10	2226189,81		
2	433393,28	2226218,48		
3	433388,16	2226218,40		
4	433388,12	2226189,74		
1	433393,10	2226189,81		

Система координат: МСК-47 зона 2