



ЗАНЕВСКИЙ ВЕСТНИК

ГАЗЕТА МО «ЗАНЕВСКОЕ ГОРОДСКОЕ ПОСЕЛЕНИЕ»

28 сентября 2022 № 36 (591)



**МУНИЦИПАЛЬНОЕ ОБРАЗОВАНИЕ
«ЗАНЕВСКОЕ ГОРОДСКОЕ ПОСЕЛЕНИЕ»
ВСЕВОЛОЖСКОГО МУНИЦИПАЛЬНОГО РАЙОНА
ЛЕНИНГРАДСКОЙ ОБЛАСТИ**

СОВЕТ ДЕПУТАТОВ ЧЕТВЕРТОГО СОЗЫВА

РЕШЕНИЕ

21.09.2022 года
гп. Янино-1

№ 41

О внесении изменений в решение от 21.06.2018 № 34 «Об утверждении Положения о размещении нестационарных торговых объектов на территории МО «Заневское городское поселение» (с изменениями от 29.01.2020 № 03)

В соответствии с Федеральными законами от 06.10.2003 № 131-ФЗ «Об общих принципах организации местного самоуправления в Российской Федерации», от 28.12.2009 № 381-ФЗ «Об основах государственного регулирования торговой деятельности в Российской Федерации», от 25.10.2001 № 137-ФЗ «О введении в действие Земельного кодекса Российской Федерации», приказом Комитета по развитию малого, среднего бизнеса и потребительского рынка Ленинградской области от 12.03.2019 № 4 «О порядке разработки и утверждения схем размещения нестационарных торговых объектов на территории муниципальных образований Ленинградской области», Уставом муниципального образования «Заневское городское поселение» Всеволожского муниципального района Ленинградской области совет депутатов принял

РЕШЕНИЕ:

1. Внести в Положение о размещении нестационарных объектов на территории муниципального образования «Заневское городское поселение» Всеволожского муниципального района Ленинградской области, утвержденное решением совета депутатов МО «Заневское городское поселение» от 21.06.2018 № 34 (с изменениями от 29.01.2020 № 03) (далее – Положение), следующие изменения:

дополнить пункт 7.1 подпунктом 5 следующего содержания:

«5) хозяйствующим субъектам и крестьянским (фермерским) хозяйствам, осуществляющим производственную и хозяйственную деятельность на территории муниципального образования «Заневское городское поселение» Всеволожского

муниципального района Ленинградской области, по их заявлению.

Указанным хозяйствующим субъектам подлежит предоставление одного места для размещения НТО без проведения аукциона согласно Схеме, с учетом того, что более 80 процентов позиций перечня предлагаемых к продаже товаров нестационарного торгового объекта составляет продукция крестьянского (фермерского) хозяйства, сельскохозяйственная продукция и продукты питания собственного производства.

Хозяйствующим субъектам и крестьянским (фермерским) хозяйствам, зарегистрированным в установленном порядке и осуществляющим производственную и хозяйственную деятельность на территории муниципального образования «Заневское городское поселение» Всеволожского муниципального района Ленинградской области для размещения НТО без проведения аукциона при соблюдении настоящего Положения, согласно Схеме размещения НТО с учетом того, что более 80 процентов позиций перечня предлагаемых к продаже товаров нестационарного торгового объекта составляет продукция крестьянского (фермерского) хозяйства, сельскохозяйственная продукция и продукты питания собственного производства.»

2. Настоящее решение вступает в силу после его официального опубликования в газете «Заневский вестник».

3. Контроль за исполнением решения возложить на постоянно действующую депутатскую комиссию по вопросам местного самоуправления, предпринимательству и бизнесу, законности и правопорядку.

Глава муниципального образования
В.Е. Кондратьев



**МУНИЦИПАЛЬНОЕ ОБРАЗОВАНИЕ
«ЗАНЕВСКОЕ ГОРОДСКОЕ ПОСЕЛЕНИЕ»
ВСЕВОЛОЖСКОГО МУНИЦИПАЛЬНОГО РАЙОНА
ЛЕНИНГРАДСКОЙ ОБЛАСТИ**

СОВЕТ ДЕПУТАТОВ ЧЕТВЕРТОГО СОЗЫВА

РЕШЕНИЕ

21.09.2022 года
гп. Янино-1

№ 42

О внесении изменений в решение совета депутатов от 27.08.2019 № 46 «Об утверждении Перечня муниципального имущества, свободного от прав третьих лиц (за исключением права хозяйственного ведения, права оперативного управления, а также имущественных прав субъектов малого и среднего предпринимательства), предназначенного для передачи во владение и (или) пользование на долгосрочной основе субъектам малого и среднего предпринимательства и организациям, образующим инфраструктуру поддержки субъектов малого и среднего предпринимательства, физическим лицам, не являющимся индивидуальными предпринимателями и применяющими специальный налоговый режим «Налог на профессиональный доход» (с изменениями от 15.09.2020 № 59, от 24.11.2020 № 83, от 19.10.2021 № 55)

В соответствии со статьями 14.1, 18 Федерального закона от 24.07.2007 № 209-ФЗ «О развитии малого и среднего предпринимательства в Российской Федерации», решением совета депутатов МО «Заневское городское поселение» от

27.10.2020 № 65 «Об утверждении Положения об имущественной поддержке субъектов малого и среднего предпринимательства в МО «Заневское городское поселение», Уставом муниципального образования «Заневское городское поселение» Всеволожского муниципального района Ленинградской области совет депутатов принял

РЕШЕНИЕ:

1. Внести в решение совета депутатов МО «Заневское городское поселение» от 27.08.2019 № 46 «Об утверждении Перечня муниципального имущества, свободного от прав третьих лиц (за исключением права хозяйственного ведения, права оперативного управления, а также имущественных прав субъектов малого и среднего предпринимательства), предназначенного для передачи во владение и (или) пользование на долгосрочной основе субъектам малого и среднего предпринимательства и организациям, образующим инфраструктуру поддержки субъектов малого и среднего предпринимательства, физическим лицам, не являющимся индивидуальными предпринимателями и применяющими специальный налоговый режим «Налог на профессиональный доход» (с изменениями, внесен-

ными решениями совета депутатов от 15.09.2020 № 59, от 24.11.2020 № 83, от 19.10.2021 № 55) следующие изменения:

Дополнить Перечень муниципального имущества, свободного от прав третьих лиц (за исключением права хозяйственного ведения, права оперативного управления, а также имущественных прав субъектов малого и среднего предпринимательства), предназначенного для передачи во владение и (или) пользование на долгосрочной основе субъектам малого и среднего предпринимательства и организациям, образующим инфраструктуру поддержки субъектов малого и среднего предпринимательства, физическим лицам, не являющимся индивидуальными предпринимателями и применяющими специальный

налоговый режим «Налог на профессиональный доход» имуществом согласно приложению.

2. Настоящее решение вступает в силу после его официального опубликования в газете «Заневский вестник».

3. Контроль над исполнением решения возложить на постоянно действующую депутатскую комиссию по вопросам местного самоуправления, предпринимательству и бизнесу, законности и правопорядку.

Глава муниципального образования
В. Е. Кондратьев

Приложение к решению
от 21.09.2022 года № 42

Дополнение к Перечню
муниципального имущества, свободного от прав третьих лиц
(за исключением права хозяйственного ведения, права оперативного управления, а также имущественных прав субъектов малого и среднего предпринимательства), предназначенного для передачи во владение и (или) пользование на долгосрочной основе субъектам малого и среднего предпринимательства и организациям, образующим инфраструктуру поддержки субъектов малого и среднего предпринимательства, физическим лицам, не являющимся индивидуальными предпринимателями и применяющими специальный налоговый режим «Налог на профессиональный доход» имуществом

№ п/п	Наименование имущества	Адрес местонахождения имущества	Идентификационные характеристики имущества, целевое назначение	Запись о государственной регистрации права муниципальной собственности (основание возникновения права собственности)	Данные об обременении имущества и правами субъекта предпринимательства
5	Знак дорожного движения	Ленинградская область, Всеволожский район, д. Заневка, д.48	Знак дорожного движения «Объезд препятствия справа», основа 1100*1100 мм, круг 900 мм код товара 00-00004024 - 2 шт.	Федеральный закон от 06.10.2003 № 131-ФЗ «Об общих принципах организации местного самоуправления в Российской Федерации»	----
6	Знак дорожного движения	Ленинградская область, Всеволожский район, д. Заневка, д.48	Знак дорожного движения «Заградительный знак» тип 1-2; код товара 00-00004022 - 2 шт.;	Федеральный закон от 06.10.2003 № 131-ФЗ «Об общих принципах организации местного самоуправления в Российской Федерации»	----



**МУНИЦИПАЛЬНОЕ ОБРАЗОВАНИЕ
«ЗАНЕВСКОЕ ГОРОДСКОЕ ПОСЕЛЕНИЕ»
ВСЕВОЛОЖСКОГО МУНИЦИПАЛЬНОГО РАЙОНА
ЛЕНИНГРАДСКОЙ ОБЛАСТИ**

СОВЕТ ДЕПУТАТОВ ЧЕТВЕРТОГО СОЗЫВА

РЕШЕНИЕ

21.09.2022 года
гп. Янино-1

№ 43

Об утверждении структуры администрации МО «Заневское городское поселение»

В соответствии с Федеральным законом от 06.10.2003 № 131-ФЗ «Об общих принципах организации местного самоуправления в Российской Федерации», Уставом муниципального образования «Заневское городское поселение» Всеволожского муниципального района Ленинградской области в целях оптимизации и повышения результативности работы администрации муниципального образования «Заневское городское поселение» Всеволожского муниципального района Ленинградской области совет депутатов принял

РЕШЕНИЕ:

1. Утвердить структуру администрации муниципального образования «Заневское городское поселение» Всеволожского муниципаль-

ного района Ленинградской области согласно приложению.

2. Настоящее решение вступает в силу с 01.10.2022.

3. Решение совета депутатов от 22.12.2020 № 98 «Об утверждении структуры администрации МО «Заневское городское поселение» признать утратившим силу с 01.10.2022.

4. Решение опубликовать в газете «Заневский вестник».

5. Контроль за исполнением решения возложить на постоянно действующую депутатскую комиссию по вопросам местного самоуправления, предпринимательству и бизнесу, законности и правопорядку.

Глава муниципального образования
В.Е. Кондратьев


>>> стр. 2

СПРАВОЧНАЯ ФЕДЕРАЛЬНОЙ СЛУЖБЫ ПО ТРУДУ И ЗАНЯТОСТИ:

8-800-707-88-41

ПН. – ЧТ. – С 9:00 ДО 18:00; ПТ. – С 9:00 ДО 16:45.
ОБЕДЕННЫЙ ПЕРЕРЫВ – С 12:00 ДО 13:00

Структура администрации муниципального образования «Заневское городское поселение»
Всеволожского муниципального района Ленинградской области

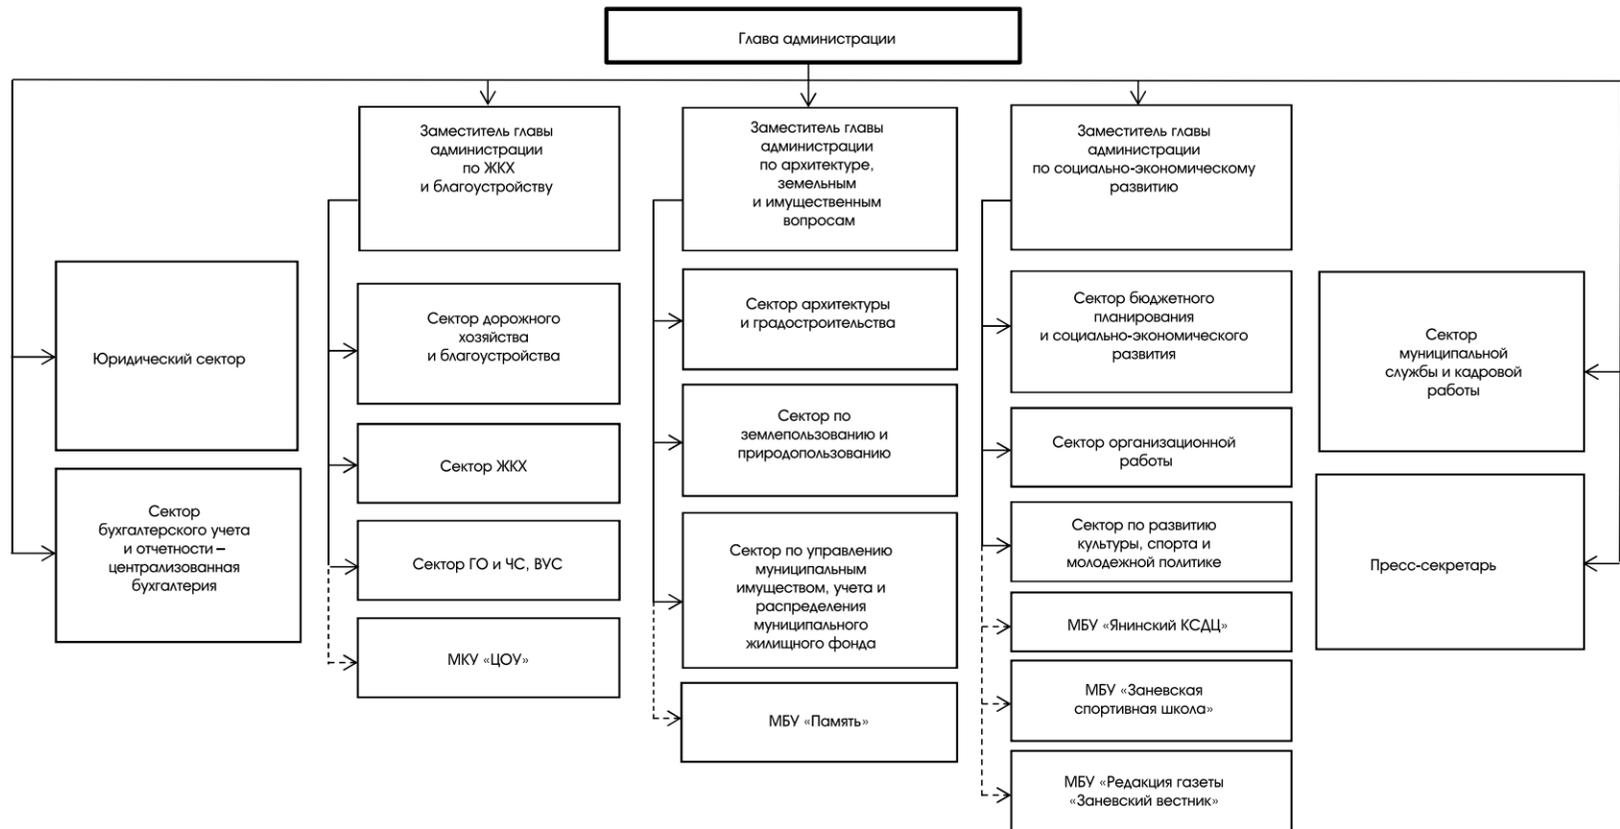

**МУНИЦИПАЛЬНОЕ ОБРАЗОВАНИЕ
«ЗАНЕВСКОЕ ГОРОДСКОЕ ПОСЕЛЕНИЕ»
ВСЕВОЛОЖСКОГО МУНИЦИПАЛЬНОГО РАЙОНА
ЛЕНИНГРАДСКОЙ ОБЛАСТИ**

СОВЕТ ДЕПУТАТОВ ЧЕТВЕРТОГО СОЗЫВА

РЕШЕНИЕ

21.09.2022 года
гп. Янино-1

№ 44

О безвозмездной передаче муниципального имущества в сфере водоснабжения и водоотведения из муниципальной собственности МО «Заневское городское поселение» в государственную собственность Ленинградской области

В соответствии с Федеральным законом от 06.10.2003 №131-ФЗ «Об общих принципах организации местного самоуправления в Российской Федерации», частью 11 статьи 154 Федерального закона от 22.08.2004 № 122-ФЗ «О внесении изменений в законодательные акты Российской Федерации и признании утратившими силу некоторых законодательных актов Российской Федерации в связи с принятием Федеральных законов «О внесении изменений и дополнений в Федеральный закон «Об общих принципах организации законодательных (представительных) и исполнительных органов государственной власти субъектов Российской Федерации и «Об общих принципах организации местного самоуправления в Российской Федерации», решением совета депутатов МО «Заневское городское поселение» от 24.05.2018 № 24 «Об утверждении Положения о порядке управления и распоряжения муниципальным имуществом МО «Заневское городское поселение», в целях реализации областного закона Ленинградской области от 29.12.2015 № 153-оз «О перераспределении полномочий в сфере водоснабжения и водоотведения между органами государственной власти Ленинградской области и органами местного самоуправления поселений Ленинградской области и о внесении изменений в областной закон «Об отдельных вопросах мест-

ного значения сельских поселений Ленинградской области», совет депутатов принял

РЕШЕНИЕ:
1. Передать безвозмездно из муниципальной собственности муниципального образования «Заневское городское поселение» Всеволожского муниципального района Ленинградской области в государственную собственность Ленинградской области имущество, необходимое для реализации полномочий в сфере водоснабжения и водоотведения, согласно перечню, указанному в приложении.
2. Администрации муниципального образования «Заневское городское поселение» Всеволожского муниципального района Ленинградской области направить в Ленинградской областной комитет по управлению государственным имуществом предложение о передаче имущества, указанного в пункте 1 настоящего решения, из муниципальной собственности муниципального образования «Заневское городское поселение» Всеволожского муниципального района Ленинградской области в государственную собственность Ленинградской области.
3. Настоящее решение вступает в силу после его официального опубликования в газете «Заневский вестник».
4. Контроль над исполнением решения возложить на постоянно действующую депутатскую комиссию по собственности, земельным отношениям, архитектуре, градостроительству и экологии.

Глава муниципального образования
В. Е. Кондратьев

Приложение к решению
от 21.09.2022 года № 44

ПЕРЕЧЕНЬ

муниципального недвижимого имущества, предлагаемого к передаче из муниципальной собственности муниципального образования «Заневское городское поселение» Всеволожского муниципального района Ленинградской области в государственную собственность Ленинградской области

№ п/п	Наименование имущества	Адрес места нахождения имущества*	Индивидуальные характеристики имущества
1.	Внутриплощадочные канализационные сети (трубы)	Ленинградская область, Всеволожский район, Янино-1 д., от амбулатории и военного городка до КНС-3	Протяженность: 2 257 м. Год постройки: 1986 Назначение: хозяйственное Кадастровый номер: 47:07:1002001:445

Примечание:

*адрес места нахождения имущества указан согласно Выписке из Единого государственного реестра недвижимости об основных характеристиках и зарегистрированных правах на объект недвижимости.

**МУНИЦИПАЛЬНОЕ ОБРАЗОВАНИЕ
«ЗАНЕВСКОЕ ГОРОДСКОЕ ПОСЕЛЕНИЕ»
ВСЕВОЛОЖСКОГО МУНИЦИПАЛЬНОГО РАЙОНА
ЛЕНИНГРАДСКОЙ ОБЛАСТИ**

СОВЕТ ДЕПУТАТОВ ЧЕТВЕРТОГО СОЗЫВА

РЕШЕНИЕ

21.09.2022 года
гп. Янино-1

№ 45

О списании объекта недвижимого имущества

В соответствии с пунктом 3 части 1 статьи 14 Федерального закона от 06.10.2003 №131-ФЗ «Об общих принципах организации местного самоуправления в Российской Федерации», решением совета депутатов МО «Заневское городское поселение» от 26.09.2018 № 42 «Об утверждении Положения о порядке списания муниципального имущества, находящегося в собственности МО «Заневское городское поселение», рассмотрев акт обследования нежилого здания от 27.06.2022, экспертного заключения, подготовленного ООО «А-ЭКСПЕРТ», совет депутатов принял

РЕШЕНИЕ:
1. Списывать объект недвижимости, находящийся в собственности муниципального образования

«Заневское городское поселение» Всеволожского муниципального района Ленинградской области, указанный в приложении.

2. Администрации МО «Заневское городское поселение» внести сведения о списании объекта, указанного в приложении к настоящему решению, в реестр муниципального имущества.
3. Настоящее решение вступает в силу после его официального опубликования в газете «Заневский вестник».
4. Контроль за исполнением решения возложить на постоянно действующую депутатскую комиссию по собственности, земельным отношениям, архитектуре, градостроительству и экологии.

Глава муниципального образования
В.Е. Кондратьев

Приложение к решению
от 21.09.2022 года № 45

Объект недвижимости, находящийся в собственности муниципального образования «Заневское городское поселение» Всеволожского муниципального района Ленинградской области, подлежащий списанию

№ п/п	Наименование	Местонахождение	Индивидуализирующие характеристики
1.	Нежилое здание – магазин	Ленинградская область, Всеволожский муниципальный район, Заневское городское поселение, дер.Новосергиевка, д. 24 6	кадастровый номер 47:07:1007003:51 площадь 110,8 кв.м.

**МУНИЦИПАЛЬНОЕ ОБРАЗОВАНИЕ
«ЗАНЕВСКОЕ ГОРОДСКОЕ ПОСЕЛЕНИЕ»
ВСЕВОЛОЖСКОГО МУНИЦИПАЛЬНОГО РАЙОНА
ЛЕНИНГРАДСКОЙ ОБЛАСТИ**

СОВЕТ ДЕПУТАТОВ ЧЕТВЕРТОГО СОЗЫВА

РЕШЕНИЕ

21.09.2022 года
гп. Янино-1

№ 46

Об установлении тарифов (цен) на услуги, оказываемые муниципальным бюджетным учреждением «Память» муниципального образования «Заневское городское поселение» Всеволожского муниципального района Ленинградской области

В соответствии с Федеральным законом от 06.10.2003 № 131-ФЗ «Об общих принципах организации местного самоуправления в Российской Федерации», Уставом муниципального образования «Заневское городское поселение» Всеволожского муниципального района

Ленинградской области, решением совета депутатов МО «Заневское городское поселение» от 24.05.2019 № 30 «Об утверждении Порядка принятия решений об установлении тарифов на работы и услуги муниципальных предприятий и учреждений МО «Заневское городское поселение» совет депутатов принял

РЕШЕНИЕ:

1. Установить тарифы (цены) на услуги, оказываемые муниципальным бюджетным учреждением «Память» муниципального образования «Заневское городское поселение» Всеволожского муниципального района Ленинградской области, согласно приложению.

2. Установить период действия тарифов (цен) на услуги, оказываемые муниципальным бюд-

жетным учреждением «Память» муниципального образования «Заневское городское поселение» Всеволожского муниципального района Ленинградской области», – 2 года со дня вступления в силу настоящего решения.

3. Настоящее решение вступает в силу после его официального опубликования в газете «Заневский вестник».

4. Контроль над исполнением решения возложить на постоянно действующую депутатскую комиссию по экономической политике, бюджету, налогам и инвестициям.

Глава муниципального образования
В. Е. Кондратьев

Приложение к решению
от 21.09.2022 года № 46

Тарифы (цены)

на услуги, оказываемые муниципальным бюджетным учреждением «Память» муниципального образования «Заневское городское поселение» Всеволожского муниципального района Ленинградской области

№ п/п	Наименование	Единица измерения	Цена услуги, руб.	
			Лето	Зима
Рытье могилы для гроба и захоронение				
1	Рытье могилы для гроба ручным способом и захоронение на свободном месте кладбища	1 могила	5800,00	7570,00
2	Рытье могилы для гроба ручным способом и захоронение в родственную могилу или на ранее отведенном участке родственного захоронения в существующее ограждение (ограда, поребрик, живая изгородь)	1 могила	6860,00	8900,00
3	Рытье могилы для гроба ручным способом и захоронение на свободном месте кладбища с выемкой грунта и засыпкой могилы песком	1 могила	15350,00	17120,00
4	Рытье могилы для гроба ручным способом и захоронение в родственную могилу или на ранее отведенном участке родственного захоронения в существующее ограждение (ограда, поребрик, живая изгородь) с выемкой грунта и засыпкой могилы песком	1 могила	16400,00	18450,00
5	Рытье могилы для гроба ручным способом с изготовлением сборного деревянного короба и захоронение на свободном месте кладбища	1 могила	24550,00	27960,00
6	Рытье могилы для гроба ручным способом с изготовлением сборного деревянного короба и захоронение на свободном месте кладбища, выемкой грунта и засыпкой могилы песком	1 могила	34150,00	37270,00
7	Рытье могилы для гроба с изготовлением сборного деревянного короба и захоронение в родственную могилу или на ранее отведенном участке родственного захоронения в существующее ограждение кладбища	1 могила	26200,00	29830,00
8	Рытье могилы для гроба ручным способом с изготовлением сборного деревянного короба и захоронение в родственную могилу или на ранее отведенном участке родственного захоронения в существующее ограждение кладбища, выемкой грунта и засыпкой могилы песком	1 могила	35700,00	39350,00
9	Подготовка ляхета для соблюдения ритуала погребения по мусульманским обычаям	1 могила	780,00	1040,00
Рытье могилы и захоронение урны с прахом				
10	Рытье могилы для урны с прахом ручным способом и захоронение на урновом участке кладбища	1 могила	1430,00	1820,00
11	Рытье могилы для урны с прахом и захоронение в родственную могилу на урновом участке или в родственную могилу на кладбище	1 могила	1520,00	1980,00
12	Рытье могилы для урны с прахом ручным способом и захоронение на ранее отведенном участке родственного захоронения на кладбище в существующее ограждение (ограда, поребрик, живая изгородь)	1 могила	1650,00	2220,00
13	Изъятие урны из земли	1 урна	520,00	730,00
Прочие услуги по захоронению				
14	Выход специалиста для определения места захоронения на территории кладбища, возможности установки, замены или ремонта памятника, оформление документации	1 выход	500,00	
15	Установка фото на эмали или керамике в гнездо для фотографии	1 шт.	350,00	
16	Восстановление запавшей могилы с временным надмогильным сооружением	1 могила	2150,00	
17	Предоставление и доставка песка на могилу для производства ритуальных работ различного типа	0,5 т	1730,00	
18	Предоставление и доставка песка на могилу урнового участка для производства ритуальных работ различного типа	0,06 т	580,00	
19	Обивка деревянного короба размером 2,0 м х 1,5 м тканью типа «Полиэстер» для захоронения гроба	1 короб	4040,00	
20	Оформление лапником места погребения гроба	1 комплект	4570,00	
21	Оформление лапником места погребения урны	1 комплект	1250,00	
22	Снятие и переноска гроба к месту захоронения	1 гроб	2770,00	3290,00
23	Снятие и переноска гроба к участку родственного захоронения в существующее ограждение (ограда, поребрик, живая изгородь)	1 гроб	3180,00	3660,00
24	Оказание рабочим кладбища услуг, не предусмотренных прейскурантом: реставрация, мелкий ремонт надмогильного сооружения и др.	1 чел-час	810,00	
25	Хранение венка	1 сутки	110,00	
26	Хранение плитки с надписью	1 сутки	70,00	
27	Хранение урны с прахом	1 сутки	100,00	
28	Хранение комплекта памятника снятого с места захоронения	1 месяц	970,00	

Снятие надмогильных сооружений				
29	Снятие временного надмогильного сооружения, установленного без производства бетонных работ - *	1 шт.	360,00	480,00
30	Снятие памятника весом до 100 кг	1 шт.	1560,00	2030,00
31	Снятие памятника весом от 100 кг до 250 кг	1 шт.	2100,00	2700,00
32	Снятие памятника весом от 250 кг до 500 кг	1 шт.	3640,00	4730,00
33	Снятие памятника весом от 500 кг до 1000 кг	1 шт.	7820,00	10160,00
34	Снятие гранитного или мраморного цветника с укрепленного основания	1 п.м.	1150,00	1500,00
35	Снятие ж/бетонного поребрика прямоугольного профиля	1 п.м.	1670,00	2170,00
36	Снятие ж/бетонной площадки	1 кв.м	730,00	950,00
37	Снятие металлической ограды высотой до 1,0 м	1 п.м.	310,00	410,00
38	Снятие металлической ограды высотой от 1,0 м до 1,5 м	1 п.м.	420,00	540,00
39	Снятие металлической ограды высотой от 1,5 м до 2,0 м	1 п.м.	520,00	680,00
40	Снятие металлической ограды высотой от 2,0 м и выше	1 п.м.	730,00	950,00
41	Снятие креста деревянного, металлического и проч. с укрепленного основания	1 шт.	730,00	950,00
42	Снятие ж/б раковины с ж/б площадкой	1 комплект	1040,00	1350,00
43	Снятие стола металлического, деревянного	1 шт.	160,00	210,00
44	Снятие скамейки металлической, деревянной	1 шт.	310,00	410,00
45	Снятие фотографии (эмаль, керамика)	1 шт.	260,00	260,00
Доставка надмогильных сооружений -**				
46	Доставка памятника, или раковины, или сборного гранитного, мраморного цветника или комплекта гранитной плитки весом до 100 кг к месту захоронения с применением ручного труда на расстояние до 5 м	1 комплект	780,00	
47	Доставка памятника, или раковины, или сборного гранитного, мраморного цветника или комплекта гранитной плитки весом до 100 кг к месту захоронения с применением ручного труда до 25 м	1 комплект	1150,00	
48	Доставка памятника, или раковины, или сборного гранитного, мраморного цветника или комплекта гранитной плитки весом до 100 кг к месту захоронения с применением ручного труда свыше 25 м	1 комплект	1560,00	
49	Доставка памятника, или сборного гранитного, мраморного цветника, или комплекта гранитной плитки или комплекта гранитного поребрика весом от 100 до 250 кг к месту захоронения с применением ручного труда на расстояние до 5 м	1 комплект	2000,00	
50	Доставка памятника, или сборного гранитного, мраморного цветника, или комплекта гранитной плитки или комплекта гранитного поребрика от 100 до 250 кг к месту захоронения с применением ручного труда на расстояние до 25 м	1 комплект	2860,00	
51	Доставка памятника, или сборного гранитного, мраморного цветника, или комплекта гранитной плитки или комплекта гранитного поребрика весом от 100 до 250 кг к месту захоронения с применением ручного труда на расстояние свыше 25 м	1 комплект	3750,00	
52	Доставка памятника, или сборного гранитного, мраморного цветника, или комплекта гранитной плитки или комплекта гранитного поребрика весом от 250 до 500 кг к месту захоронения с применением ручного труда на расстояние до 5 м	1 комплект	3330,00	
53	Доставка памятника, или сборного гранитного, мраморного цветника, или комплекта гранитной плитки или комплекта гранитного поребрика весом от 250 до 500 кг к месту захоронения с применением ручного труда на расстояние до 25 м	1 комплект	5000,00	
54	Доставка памятника, или сборного гранитного, мраморного цветника, или комплекта гранитной или плитки комплекта гранитного поребрика весом от 250 до 500 кг к месту захоронения с применением ручного труда на расстояние свыше 25 м	1 комплект	6760,00	
55	Доставка памятника, или комплекта гранитной плитки или комплекта гранитного поребрика весом от 500 до 1000 кг к месту захоронения с применением ручного труда на расстояние до 5 м	1 комплект	7540,00	
56	Доставка памятника, или комплекта гранитной плитки или комплекта гранитного поребрика весом от 500 до 1000 кг к месту захоронения с применением ручного труда на расстояние до 25 м	1 комплект	11340,00	
57	Доставка памятника, или комплекта гранитной плитки или комплекта гранитного поребрика весом от 500 до 1000 кг к месту захоронения с применением ручного труда на расстояние свыше 25 м	1 комплект	15100,00	
Установка и изготовление надмогильных сооружений				
58	Установка памятника весом до 100 кг	1 шт.	4000,00	
59	Установка памятника весом от 100 до 250 кг	1 шт.	5760,00	
60	Установка памятника весом от 250 до 500 кг	1 шт.	9600,00	
61	Установка памятника весом от 500 до 1000 кг	1 шт.	22260,00	
62	Установка металлической ограды на укрепленное основание	1 п.м.	340,00	
63	Установка металлической ограды на ж/б поребрик	1 п.м.	340,00	
64	Установка скамейки металлической, деревянной на укрепленное основание	1 шт.	780,00	
65	Установка стола металлического, деревянного на укрепленное основание	1 шт.	780,00	
66	Установка сборного гранитного или мраморного цветника на бетонное основание	1 п.м.	1400,00	
67	Установка ж/б раковины на укрепленное основание	1 шт.	1323,00	
68	Установка временного надмогильного сооружения без производства бетонных работ*	1 шт.	700,00	
69	Изготовление на месте захоронения ж/б поребрика прямоугольного профиля размером 150х200 мм	1 п.м.	2780,00	
70	Изготовление на месте захоронения ж/б поребрика прямоугольного профиля размером 150х250 мм	1 п.м.	3150,00	
71	Изготовление на месте захоронения ж/б площадки высотой 100 мм	1 кв.м	1990,00	

72	Изготовление на месте захоронения ж/б площадки высотой 150 мм	1 кв.м	2930,00	
73	Облицовка гранитной или мраморной плиткой размером 250х250мм	1 кв.м	2090,00	
74	Изготовление из железобетонной плитки размером 250 х 250 х 50мм площадки вокруг места погребения	1 кв.м	7600,00	
Окраска знаков и эмблем				
	Окраска стандартных врезных знаков на граните и мраморе нитро-эмалевой краской:			
75	до 50 мм	1 знак	20,00	
76	от 51 до 70 мм	1 знак	25,00	
	Окраска стандартных врезных знаков на граните и мраморе бронзовой краской:			
77	до 50 мм	1 знак	28,00	
78	от 51 до 70 мм	1 знак	35,00	
	Окраска стандартных врезных эмблем на граните и мраморе нитро-эмалевой краской:			
79	Крест до 10 см	1 шт.	25,00	
80	от 10 до 20 см	1 шт.	35,00	
	Окраска стандартных врезных эмблем на граните и мраморе бронзовой краской:			
81	Крест до 10 см	1 шт.	45,00	
82	от 10 до 20 см	1 шт.	70,00	
Вскрытие могилы и изъятие останков умершего (эксгумация)				
83	Вскрытие могилы с изъятием останков умершего и засыпкой могилы грунтом на кладбище (эксгумация)	1 могила	47280,00	56170,00
84	Вскрытие могилы с изъятием останков умершего и засыпкой могилы грунтом на кладбище (срочная эксгумация)	1 могила	76570,00	94000,00

СПРАВОЧНО:

* – К временному надмогильному сооружению относятся: раковина, крест, колонка, мраморная или гранитная плитка, монолитный цветник, цокольный поребрик и др., установленные без производства бетонных работ.

** – Памятник состоит из стелы и подставки.



**МУНИЦИПАЛЬНОЕ ОБРАЗОВАНИЕ
«ЗАНЕВСКОЕ ГОРОДСКОЕ ПОСЕЛЕНИЕ»
ВСЕВОЛОЖСКОГО МУНИЦИПАЛЬНОГО РАЙОНА
ЛЕНИНГРАДСКОЙ ОБЛАСТИ**

СОВЕТ ДЕПУТАТОВ ЧЕТВЕРТОГО СОЗЫВА

РЕШЕНИЕ

21.09.2022 года
гп.Янино-1

№ 47

О заявлении депутата Ю.А. Денисовой

На основании заявления депутата Ю.А. Денисовой, руководствуясь Положением о постоянно действующих комиссиях совета депутатов, утвержденным решением от 18.10.2019 № 09, совет депутатов принял

РЕШЕНИЕ:

1. Включить депутата Юлию Александровну Денисову в состав постоянно действующей депутатской комиссии по промышленности, сельскому хозяйству, жилищно-коммунальному хозяйству, транспорту, связи и благоустройству, утвержденной решением совета депутатов от 18.10.2019 № 11 «О создании и утверждении состава постоянно действующих депутатских комиссий совета депутатов» (с изменениями от 29.01.2020 № 05, 19.10.2021 № 65, 66, 67), членом комиссии.

2. Включить депутата Юлию Александровну Денисову в состав постоянно действующей

депутатской комиссии по социальным вопросам, молодежной политике, культуре и спорту, утвержденной решением совета депутатов от 18.10.2019 № 11 «О создании и утверждении состава постоянно действующих депутатских комиссий совета депутатов» (с изменениями от 29.01.2020 № 05, 19.10.2021 № 65, 66, 67), членом комиссии.

3. Решение вступает в силу со дня его принятия.

4. Опубликовать настоящее решение в газете «Заневский вестник».

5. Контроль над исполнением решения возложить на постоянно действующую депутатскую комиссию по вопросам местного самоуправления, предпринимательству и бизнесу, законности и правопорядку.

Глава муниципального образования
В. Е. Кондратьев



**МУНИЦИПАЛЬНОЕ ОБРАЗОВАНИЕ
«ЗАНЕВСКОЕ ГОРОДСКОЕ ПОСЕЛЕНИЕ»
ВСЕВОЛОЖСКОГО МУНИЦИПАЛЬНОГО РАЙОНА
ЛЕНИНГРАДСКОЙ ОБЛАСТИ**

СОВЕТ ДЕПУТАТОВ ЧЕТВЕРТОГО СОЗЫВА

РЕШЕНИЕ

21.09.2022 года
гп.Янино-1

№ 48

О заявлении депутата Г.В. Шинкаренко

На основании заявления депутата Г.В. Шинкаренко, руководствуясь Положением о постоянно действующих комиссиях совета депутатов, утвержденным решением от 18.10.2019 № 09, совет депутатов принял

РЕШЕНИЕ:

1. Включить депутата Георгия Валерьевича Шинкаренко в состав постоянно действующей депутатской комиссии по социальным вопросам, молодежной политике, культуре и спорту, утвержденной решением совета депутатов от 18.10.2019 № 11 «О создании и утверждении состава постоянно действующих депутатских

комиссий совета депутатов» (с изменениями от 29.01.2020 № 05, 19.10.2021 № 65, 66, 67), членом комиссии.

2. Решение вступает в силу со дня его принятия.

3. Опубликовать настоящее решение в газете «Заневский вестник».

4. Контроль над исполнением решения возложить на постоянно действующую депутатскую комиссию по вопросам местного самоуправления, предпринимательству и бизнесу, законности и правопорядку.

Глава муниципального образования
В. Е. Кондратьев



Муниципальное образование
«ЗАНЕВСКОЕ ГОРОДСКОЕ ПОСЕЛЕНИЕ»
Всеволожского муниципального района Ленинградской области

**АДМИНИСТРАЦИЯ
ПОСТАНОВЛЕНИЕ**

19.08.2022

№ 512

д. Заневка

О прекращении права постоянного (бессрочного) пользования земельным участком по адресу: Российская Федерация, Ленинградская область, Всеволожский муниципальный район, Заневское городское поселение, Пундоловское кладбище

В соответствии со статьями 45, 53 Земельного кодекса Российской Федерации, Федеральным законом от 06.10.2003 № 131-ФЗ «Об общих принципах организации местного самоуправления в Российской Федерации», решением совета депутатов МО «Заневское городское поселение» от 24.05.2018 № 24 «Об утверждении Положения о порядке управления и распоряжения муниципальным имуществом МО «Заневское городское поселение», рассмотрев заявление директора МКУ «ЦОУ» Козлова М.В. об отказе от права постоянного (бессрочного) пользования земельным участком вх. от 12.08.2022 № 4532-02-03, администрация муниципального образования «Заневское городское поселение» Всеволожского муниципального района Ленинградской области

ПОСТАНОВЛЯЕТ:

1. Прекратить право постоянного (бессрочного) пользования Муниципального казенного учреждения «Центр оказания услуг» (далее - МКУ «ЦОУ») на земельный участок с кадастровым номером 47:07:1039001:12595, расположенный по адресу: Российская Федерация, Ленинградская область, Всеволожский муниципальный район, Заневское городское поселение, Пундоловское кладбище, площадью 25843 кв.м., категория земель - «земли промышленности, энергетики, транспорта, связи, радиовещания, телевидения, информатики, земли для обеспечения космической деятельности, земли обороны, безопасности и земли иного специального назначения», вид разрешенного использования - «ритуальная деятельность» (далее - земельный участок).

2. Директору МКУ «ЦОУ» Козлову М.В. передать земельный участок по акту приема-передачи.

3. Начальнику сектора управления муниципальным имуществом, учета и распределения муниципального жилищного фонда администрации Сердцелобовой Т.В. в соответствии с Федеральным законом от 13.07.2015 № 218-ФЗ «О государственной регистрации недвижимости» направить настоящее постановление в федеральные органы исполнительной власти, уполномоченные на внесение сведений в Единый государственный реестр недвижимости.

4. Начальнику сектора управления муниципальным имуществом, учета и распределения муниципального жилищного фонда администрации Сердцелобовой Т.В. внести изменения в реестр муниципального имущества и предоставить сведения по имуществу начальнику финансово-экономического сектора - централизованной бухгалтерии - главному бухгалтеру администрации Скидкину А.В.

5. Начальнику финансово-экономического сектора - централизованной бухгалтерии - главному бухгалтеру администрации Скидкину А.В. провести необходимые действия по бухгалтерскому учету нефинансовых активов имущества казны, указанного в пункте 1 настоящего постановления и включить их в годовой отчетный план 2022 года.

6. Настоящее постановление вступает в силу после его подписания.

7. Настоящее постановление подлежит официальному опубликованию в газете «Заневский вестник» и размещению на официальном сайте муниципального образования <http://www.zanevkaorg.ru>.

8. Контроль за исполнением настоящего постановления возложить на заместителя главы администрации Гречица В.В.

Глава администрации

А.В. Гердий

ДИСПЕТЧЕРСКАЯ СЛУЖБА «ЛЕНАВТОДОРА»:

8 (812) 251-42-84

ГОРЯЧАЯ ЛИНИЯ «АНТИКОНТРАФАКТ»

8 (800) 333-5-112 (звонки бесплатны)



Муниципальное образование
«ЗАНЕВСКОЕ ГОРОДСКОЕ ПОСЕЛЕНИЕ»
Всеволожского муниципального района Ленинградской области

**АДМИНИСТРАЦИЯ
ПОСТАНОВЛЕНИЕ**

19.08.2022
д. Заневка

№ 518

Об исключении из реестра и состава казны имущества МО «Заневское городское поселение» и о включении в реестр и состав казны МО «Заневское городское поселение» муниципального имущества

В соответствии с Федеральным законом от 06.10.2003 № 131-ФЗ «Об общих принципах организации местного самоуправления в Российской Федерации», решениями совета депутатов МО «Заневское городское поселение» от 24.05.2018 № 24 «Об утверждении Положения о порядке управления и распоряжения муниципальным имуществом МО «Заневское городское поселение», от 21.06.2018 № 31 «Об утверждении Положения о казне МО «Заневское городское поселение», в связи с уточнением данных о местоположении автомобильных дорог на земельных участках, на основании снятия объекта с кадастровым номером: 47:07:0000000:86650 с кадастрового учета и прекращения права собственности МО «Заневское городское поселение» от 20.06.2022, государственной регистрации права собственности МО «Заневское городское поселение» на объекты № 47:07:0000000:90641-47/055/2022-1 от 19.05.2022, № 47:07:0000000:94879-47/055/2022-2 от 08.06.2022, № 47:07:1003001:864-47/053/2022-1 от 23.05.2022, № 47:07:0000000:95924-47/053/2022-1 от 20.05.2022, № 47:07:0000000:95877-47/063/2022-1 от 20.05.2022, администрация муниципального образования «Заневское городское поселение» Всеволожского муниципального района Ленинградской области

ПОСТАНОВЛЯЕТ:

1. Исключить из реестра и состава казны муниципального имущества МО «Заневское городское поселение» имущество согласно перечню, указанному в приложении № 1.
2. Включить в реестр и состав казны муниципального имущества МО «Заневское городское поселение» имущество согласно перечню,

указанному в приложении № 2.

3. Начальнику сектора ЖКХ и благоустройства администрации Мусину А.В.:

3.1. Произвести расчет на содержание имущества на 2022 год, указанного в пунктах 1, 2 приложения № 2 к настоящему постановлению.

3.2. Исключить затраты на содержание имущества, указанного в пункте 1 настоящего постановления.

3.3. Предусмотреть затраты на содержание имущества, указанного в пунктах 1, 2 приложения № 2 настоящего постановления.

4. Начальнику сектора управления муниципальным имуществом, учета и распределения муниципального жилищного фонда администрации Сердцелюбовой Т.В. внести изменения в реестр муниципального имущества и предоставить сведения по имуществу начальнику финансово-экономического сектора – централизованной бухгалтерии - главному бухгалтеру администрации Скидкину А.В.

5. Начальнику финансово-экономического сектора – централизованной бухгалтерии - главному бухгалтеру администрации Скидкину А.В. провести необходимые действия по бухгалтерскому учету нефинансовых активов имущества казны, указанного в пунктах 1, 2 настоящего постановления и включить их в годовой отчетный план 2022 года.

6. Настоящее постановление вступает в силу после его подписания.

7. Настоящее постановление подлежит официальному опубликованию в газете «Заневский вестник» и размещению на официальном сайте муниципального образования <http://www.zanevkaorg.ru>.

8. Контроль за исполнением настоящего постановления оставляю за собой.

Глава администрации

А.В. Гердий

**СПРАВОЧНАЯ ФЕДЕРАЛЬНОЙ СЛУЖБЫ
ПО ТРУДУ И ЗАНЯТОСТИ:**

8-800-707-88-41

ПН. – ЧТ. – С 9:00 ДО 18:00; ПТ. – С 9:00 ДО 16:45.
ОБЕДЕННЫЙ ПЕРЕРЫВ – С 12:00 ДО 13:00

Приложение № 1
к постановлению администрации
МО «Заневское городское поселение»
от 19.08.2022 № 518

Перечень имущества, исключаемого из реестра и состава казны муниципального образования «Заневское городское поселение» Всеволожского муниципального района Ленинградской области

№ п/п	Наименование	Адрес	Кадастровый номер	Протяженность (м.)	Балансовая стоимость (руб.)
1	Авто-мобильная дорога	Ленинградская область, Всеволожский муниципальный район, Заневское сельское поселение, дер. Суоранда, ул. Центральная	47:07:0000000:86650	1400	46 149,00
Итого:					46 149,00

РЕКЛАМА В ГАЗЕТЕ

«Заневский вестник» –
от 600 рублей!

С полным прейскурантом вы можете ознакомиться на сайте:

www.zanevkasm.ru/reklama/

или отсканировав QR-код:



Приложение № 2
к постановлению администрации
МО «Заневское городское поселение»
от 19.08.2022 № 518

Перечень имущества, включаемого в реестр и состав казны муниципального образования «Заневское городское поселение» Всеволожского муниципального района Ленинградской области

№ п/п	Наименование	Адрес	Кадастровый номер	Протяженность (м.)	Кадастровая стоимость (руб.)
1	Автомобильная дорога по ул. Центральная	Ленинградская область, Всеволожский муниципальный район, Заневское сельское поселение, д. Хирвосты	47:07:0000000:90641	735	16 543 302,41
2	Автомобильная дорога в дер. Суоранда по ул. Центральная	Ленинградская область, Всеволожский муниципальный район, Заневское городское поселение, дер. Суоранда	47:07:0000000:94879	638	1
3	Земельный участок	Ленинградская область, Всеволожский муниципальный район, Заневское городское поселение	47:07:1003001:864	548+/-8	571 881,84
4	Земельный участок	Ленинградская область, Всеволожский муниципальный район, Заневское городское поселение	47:07:0000000:95924	668+/-9	697 111,44
5	Земельный участок	Ленинградская область, Всеволожский муниципальный район, Заневское городское поселение	47:07:0000000:95877	9723+/-34	10 146 728,34
Итого:					27 959 025,03



Муниципальное образование
«ЗАНЕВСКОЕ ГОРОДСКОЕ ПОСЕЛЕНИЕ»
Всеволожского муниципального района Ленинградской области

**АДМИНИСТРАЦИЯ
ПОСТАНОВЛЕНИЕ**

19.08.2022

№ 519

д. Заневка

О включении в реестр и состав казны
МО «Заневское городское поселение»
муниципального имущества

В соответствии с Федеральным законом от 06.10.2003 № 131-ФЗ «Об общих принципах организации местного самоуправления в Российской Федерации», Уставом муниципального образования «Заневское городское поселение» Всеволожского муниципального района Ленинградской области, решениями совета депутатов МО «Заневское городское поселение» от 24.05.2018 № 24 «Об утверждении Положения о порядке управления и распоряжения муниципальным имуществом МО «Заневское городское поселение», от 21.06.2018 № 31 «Об утверждении Положения о казне МО «Заневское городское поселение», на основании государственной регистрации права собственности МО «Заневское городское поселение» № 47:07:0000000:90637-47/012/2017-1 от 27.02.2017, администрация муниципального образования «Заневское городское поселение» Всеволожского муниципального района Ленинградской области

ПОСТАНОВЛЯЕТ:

1. Включить в реестр и состав казны МО «Заневское городское поселение» муниципальное имущество, согласно приложению.

2. Начальнику сектора управления муниципальным имуществом, учета и распределения муниципального жилищного фонда администрации Сердцелюбовой Т.В. внести изменения в реестр муниципального имущества и предоставить сведения по имуществу начальнику финансово-экономического сектора – централизованной бухгалтерии - главному бухгалтеру администрации Скидкину А.В.

3. Начальнику сектора ЖКХ и благоустройства администрации Мусину А.В.:

3.1. Произвести расчет на содержание сооружения дорожного

транспорта, указанного в пункте 1 настоящего постановления, на 2022 год.

3.2. Предусмотреть затраты на содержание сооружения дорожного транспорта.

4. Начальнику финансово-экономического сектора – централизованной бухгалтерии - главному бухгалтеру администрации Скидкину А.В. провести необходимые действия по бухгалтерскому учету нефинансовых активов имущества казны, указанного в пункте 1 настоящего постановления и включить их в годовой отчетный план 2022 года.

5. Настоящее постановление вступает в силу после его подписания.

6. Настоящее постановление подлежит официальному опубликованию в газете «Заневский вестник» и размещению на официальном сайте муниципального образования <http://www.zanevkaorg.ru>.

7. Контроль за исполнением настоящего постановления возложить на заместителя главы администрации Гречица В.В.

Глава администрации

А.В. Гердий

Приложение
к постановлению администрации
МО «Заневское городское поселение»
от 19.08.2022 № 519

Муниципальное имущество, включаемое в реестр и состав казны
муниципального образования «Заневское городское поселение»
Всеволожского муниципального района
Ленинградской области

№ п/п	Наименование	Адрес нахождения	Протяженность (м.)	Кадастровый номер земельного участка, в пределах которого расположен объект недвижимости	Кадастровая стоимость (руб.)
1.	Автомобильная дорога от ул. Песочная до уч. 10 по ул. Бассейная кадастровый номер: 47:07:0000000:90637	Ленинградская область, Всеволожский муниципальный район, Заневское городское поселение, д. Хирвосты	170	47:07:1004004:23	3826342,05
Итого:					3826342,05



Муниципальное образование
«ЗАНЕВСКОЕ ГОРОДСКОЕ ПОСЕЛЕНИЕ»
Всеволожского муниципального района Ленинградской области

**АДМИНИСТРАЦИЯ
ПОСТАНОВЛЕНИЕ**

23.08.2022

№ 522

д. Заневка

О включении в реестр и состав
казны муниципального имущества
МО «Заневское городское поселение»

В соответствии с Федеральным законом от 06.10.2003 № 131-ФЗ «Об общих принципах организации местного самоуправления в Российской Федерации», решениями совета депутатов МО «Заневское городское поселение» от 24.05.2018 № 24 «Об утверждении Положения о порядке управления и распоряжения муниципальным имуществом МО «Заневское городское поселение», от 21.06.2018 № 31 «Об утверждении Положения о казне МО «Заневское городское поселение», на основании муниципального контракта от 24.09.2018 № 40/09-18 на выполнение работ по устройству уличного освещения ул. Центральная в г. Кудрово, администрация муниципального образования «Заневское городское поселение» Всеволожского муниципального района Ленинградской области

ПОСТАНОВЛЯЕТ:

1. Включить в реестр и состав казны муниципального имущества МО «Заневское городское поселение» имущество согласно перечню, указанному в приложении.

2. Начальнику сектора управления муниципальным имуществом, учета и распределения муниципального жилищного фонда администрации Сердцелюбовой Т.В. внести изменения в реестр муниципального имущества и предоставить сведения по имуществу начальнику финансово-экономического сектора – централизованной бухгалтерии - главному бухгалтеру администрации Скидкину А.В.

3. Начальнику финансово-экономического сектора – централизованной бухгалтерии - главному бухгалтеру администрации Скидкину А.В. провести необходимые действия по бухгалтерскому учету нефинансовых активов имущества казны, указанного в пункте 1

настоящего постановления и включить их в годовой отчетный план 2022 года.

4. Настоящее постановление вступает в силу после его подписания.

5. Настоящее постановление подлежит официальному опубликованию в газете «Заневский вестник» и размещению на официальном сайте муниципального образования <http://www.zanevkaorg.ru>.

6. Контроль за исполнением настоящего постановления оставляю за собой.

Глава администрации

А.В. Гердий

Приложение
к постановлению администрации
МО «Заневское городское поселение»
от 23.08.2022 № 522

Перечень имущества, принимаемого в казну
муниципального образования «Заневское городское поселение»
Всеволожского муниципального района
Ленинградской области

№ п/п	Наименование	Адрес нахождения	Индивидуальные характеристики имущества	Количество, протяженность	Стоимость, без учета НДС (руб.)
1	Уличное освещение. Протяженность: 1530 м. Год завершения строительства: 2018	Ленинградская область, Всеволожский муниципальный район, Заневское городское поселение, г. Кудрово, ул. Центральная	железобетонные опоры ВЛ	38 шт.	87 895,20
			стойка опоры	37 шт.	235 698,79
			крюк бандажный, марки SOT;	5 шт.	87 012,22
			лента крепления F207;	10 шт.	
			скрепа размером NC20	4 шт.	
			плакаты металлические треугольные 300x300x300мм.;	4 шт.	51 173,40
заземлитель вертикальный 50x50x5 мм;	10 шт.				
кронштейн однорожковый на конические опоры	50 шт.	625 415,68			
светильники светодиодные марки ДКУ	50 шт.	1 014 727,40			

		щит с панелью; разводка по устройствам, подключение кабелей; кабель силовой; зажимы анкерный, поддерживающие марки SO 140; наконечник СРТАУ 16	1 шт.	47 642,93
		провода самонесущие марка СИП-4 с подвеской самонесущей из проводов СИП-2А	1530 м.	305 482,38

		блок управления (распределительный пункт (шкаф): пускатели магнитный, электромагнитные, фотореле, реле, ключ, кнопка и др., автомат одно-, двух-, трехполюсный, выключатели автоматические.	1 шт.	56 712,00
Итого:				2 511 760,00


 Муниципальное образование
«ЗАНЕВСКОЕ ГОРОДСКОЕ ПОСЕЛЕНИЕ»
 Всеволожского муниципального района Ленинградской области

**АДМИНИСТРАЦИЯ
ПОСТАНОВЛЕНИЕ**

26.08.2022
д. Заневка
№ 530

О включении в реестр и состав казны муниципального имущества МО «Заневское городское поселение»

В соответствии с Федеральным законом от 06.10.2003 № 131-ФЗ «Об общих принципах организации местного самоуправления в Российской Федерации», решениями совета депутатов МО «Заневское городское поселение» от 24.05.2018 № 24 «Об утверждении Положения о порядке управления и распоряжения муниципальным имуществом МО «Заневское городское поселение», на основании муниципальных контрактов от 23.05.2012 № 8-1/12, от 31.08.2020 № 58/08-20 на выполнение работ по строительству подводящего газопровода к деревне Новосергиевка Всеволожского района Ленинградской области, государственной регистрации права собственности МО «Заневское городское поселение» № 47:07:0000000:96239-47/053/2022-1 от 23.08.2022, администрация муниципального образования «Заневское городское поселение» Всеволожского муниципального района Ленинградской области

ПОСТАНОВЛЯЕТ:

1. Включить в реестр и состав казны муниципального имущества МО «Заневское городское поселение» объект недвижимого имущества согласно перечню, указанному в приложении.
2. Начальнику сектора управления муниципальным имуществом, учета и распределения муниципального жилищного фонда администрации Сердцелобовой Т.В. внести изменения в реестр муниципального имущества и предоставить сведения по имуществу начальнику финансово-экономического сектора – централизованной бухгалтерии - главному бухгалтеру администрации Скидкину А.В.
3. Начальнику сектора ЖКХ и благоустройства администрации Мусину А.В.:
 - 3.1. Произвести расчет на содержание имущества на 2022 год,

указанного в пункте 1 настоящего постановления.

- 3.2. Предусмотреть затраты на содержание имущества, указанного в пункте 1 настоящего постановления.
4. Начальнику финансово-экономического сектора – централизованной бухгалтерии - главному бухгалтеру администрации Скидкину А.В. провести необходимые действия по бухгалтерскому учету нефинансовых активов имущества казны, указанного в пункте 1 настоящего постановления и включить их в годовой отчетный план 2022 года.
5. Настоящее постановление вступает в силу после его подписания.
6. Настоящее постановление подлежит официальному опубликованию в газете «Заневский вестник» и размещению на официальном сайте муниципального образования <http://www.zanevkaorg.ru>.
7. Контроль за исполнением настоящего постановления возложить на заместителя главы администрации Гречица В.В.

Глава администрации
А.В. Гердий

Приложение
к постановлению администрации
МО «Заневское городское поселение»
от 26.08.2022 № 530

Перечень имущества, принимаемого в реестр и состав казны муниципального имущества МО «Заневское городское поселение» Всеволожского муниципального района Ленинградской области

№ п/п	Наименование	Адрес местонахождения	Индивидуальные характеристики	Стоимость, с учетом НДС (руб.)
1.	Подводящий газопровод к деревне Новосергиевка Всеволожского района Ленинградской области	Ленинградская область, Всеволожский муниципальный район, Заневское городское поселение	Кадастровый номер: 47:07:0000000:96239 Протяженность: 2 696 м. Вид объекта: сооружение Год завершения строительства: 2021 Назначение: сооружение трубопроводного транспорта	9 591 598,99, в том числе: 1 950 110,48 МК № 8-1/12 от 23.05.2012 на выполнение работ по подготовке проектной документации; 7 641 488,51 МК № 58/08-20 от 31.08.2020 на выполнение работ по строительству
Итого:				9 591 598,99

ГОРЯЧАЯ ЛИНИЯ ОПФР ПО САНКТ-ПЕТЕРБУРГУ И ЛЕНИНГРАДСКОЙ ОБЛАСТИ:

8-800-600-00-00

ПН. – ЧТ. – С 9:00 ДО 18:00, ПТ. – С 9:00 ДО 16:30


 Муниципальное образование
«ЗАНЕВСКОЕ ГОРОДСКОЕ ПОСЕЛЕНИЕ»
 Всеволожского муниципального района Ленинградской области

**АДМИНИСТРАЦИЯ
ПОСТАНОВЛЕНИЕ**

26.08.2022
д. Заневка
№ 531

О заключении договора аренды муниципального имущества находящегося в собственности МО «Заневское городское поселение»

В соответствии с Федеральным законом от 06.10.2003 №131-ФЗ «Об общих принципах организации местного самоуправления в Российской Федерации», пунктом 8 части 1 статьи 17.1 Федерального закона от 26.07.2006 № 135-ФЗ «О защите конкуренции», Федеральным законом от 21.07.1997 № 116-ФЗ «О промышленной безопасности опасных производственных объектов», решением совета депутатов МО «Заневское городское поселение» от 24.05.2018 № 24 «Об утверждении Положения о порядке управления и распоряжения муниципальным имуществом МО «Заневское городское поселение», на основании Методики расчета арендной платы за пользование объектами инженерной инфраструктуры жилищно-коммунального хозяйства муниципального образования «Заневское городское поселение» Всеволожского муниципального района Ленинградской области, утвержденной решением совета депутатов муниципального образования «Заневское городское поселение» Всеволожского муниципального района Ленинградской области от 25.11.2021 № 79, учитывая, что передаваемое имущество является частью соответствующей сети инженерно-технического обеспечения и является технологически связанным, администрация муниципального образования «Заневское городское поселение» Всеволожского муниципального района Ленинградской области

ПОСТАНОВЛЯЕТ:

1. Передать в аренду акционерному обществу «Газпром газораспределение Ленинградская область» (ИНН 4700000109) муниципальное имущество коммунального назначения, находящееся в собственности муниципального образования «Заневское городское поселение»

поселение» Всеволожского муниципального района Ленинградской области, согласно приложению.

2. Начальнику сектора управления муниципальным имуществом, учета и распределения муниципального жилищного фонда администрации Сердцелюбовой Т.В.:

2.1. Подготовить договор аренды имущества, согласно приложению.

2.2. Внести изменения в реестр муниципального имущества и предоставить сведения по имуществу начальнику финансово-экономического сектора администрации, главному бухгалтеру – экономисту Скидкину А.В.

3. Начальнику финансово-экономического сектора, главному бухгалтеру – экономисту Скидкину А.В. провести необходимые действия по внесению изменений в бухгалтерский учет нефинансовых активов имущества казны, указанного в пункте 1 настоящего постановления и включить их в годовой отчетный план 2022 года.

4. Настоящее постановление вступает в силу после его подписания.

5. Настоящее постановление подлежит официальному опубликованию в газете «Заневский вестник» и размещению на официальном сайте муниципального образования <http://www.zanevkaorg.ru>.

6. Контроль за исполнением настоящего постановления возложить на заместителя главы администрации Гречица В.В.

Глава администрации

А.В. Гердий

Приложение
к постановлению администрации
МО «Заневское городское поселение»
от 26.08.2022 № 531

Перечень имущества
муниципального образования «Заневское городское поселение»
Всеволожского муниципального района
Ленинградской области

№ п/п	Наименование	Адрес	Кадастровый номер	Протя- женность (м)	Балансовая стоимость, в том числе НДС (руб.)
1.	Подводящий газопровод к дер. Новосергиевка Всеволожского района Ленинградской области	Ленинградская область, Всеволожский муниципальный район, Заневское городское поселение	47:07:0000000:96239	2696	9 591 598,99
Итого:					9 591 598,99

НА «ГОСУСЛУГАХ» ПОЯВИТСЯ СЕРВИС ДЛЯ СДЕЛОК С НЕДВИЖИМОСТЬЮ

Минцифры России совместно с Росреестром разрабатывают суперсервис «Мое жилье», который позволит быстро и безопасно проводить сделки с недвижимостью.

Он создаст единую цифровую среду для взаимодействия участников рынка: покупателей и продавцов недвижимости, интернет-агрегаторов объявлений, застройщиков, банков и госорганов.

Благодаря новому суперсервису пользователи портала смогут размещать объявления о продаже жилья на интернет-порталах, подтверждая права на него онлайн по Единому государственному реестру недвижимости (ЕГРН). Покупатели смогут быстро узнавать всю самую важную информацию об интересующей их недвижимости, чтобы избежать рисков при сделке.

При помощи сервиса можно будет проверить:

- наличие обременений;
- информацию о зарегистрированных жильцах;
- наличие задолженностей по оплате ЖКУ и другие существенные параметры.

Закончить сделку продавец и покупатель смогут полностью онлайн. Специальный конструктор позволит составить электронный договор купли-продажи, ипотеки или долевого участия по разработанным Росреестром формам. Подписать документы можно будет усиленной квалифицированной электронной подписью в мобильном приложении «Госключ».

В рамках рабочей группы также прорабатывается улучшение пользовательского опыта при заселении в квартиру: возмож-

ность заключить договор с управляющей компанией, зарегистрироваться по месту жительства в МВД и т. д.

– Сервисы, реализуемые Минцифры, позволяют гражданам не тратить время на решение бюрократических вопросов. Покупка квартиры – одна из наиболее сложных и ответственных жизненных ситуаций. Благодаря суперсервису «Мое жилье» граждане будут застрахованы от ошибок и юридических рисков при проведении сделок с недвижимостью, а также получат возможность пройти процесс сделки онлайн с минимальным контактом с государственными органами, – комментирует замглавы Минцифры России Дмитрий Огурьев.

– Благодаря созданию витрин данных получение необходимой информации от госорганов переходит в онлайн-режим. В суперсервисе «Мое жилье» особое внимание будет уделено интеграции участников рынка жилья с сервисами, построенными на базе национальной системы управления данными. В результате сократится срок проверки юридической чистоты сделки, повысится ее качество и достоверность, – говорит замглавы Минцифры России Андрей Черненко.

Министерство цифрового развития,
связи и массовых коммуникаций
Российской Федерации

**ТЕЛЕФОН ГОРЯЧЕЙ ЛИНИИ
РОСПОТРЕБНАДЗОРА**
Общий: **8-800-555-49-43**
по Ленинградской области:
8-812-448-04-00



Муниципальное образование
«ЗАНЕВСКОЕ ГОРОДСКОЕ ПОСЕЛЕНИЕ»
Всеволожского муниципального района Ленинградской области

**АДМИНИСТРАЦИЯ
ПОСТАНОВЛЕНИЕ**

02.09.2022
д. Заневка

№ 558

О размещении
водопровода в гп. Янино-1

В соответствии с п.3 ст.39.36 Земельного кодекса Российской Федерации, постановлением Правительства Российской Федерации от 03.12.2014 № 1300 «Об утверждении перечня видов объектов, размещение которых может осуществляться на землях или земельных участках, находящихся в государственной или муниципальной собственности, без предоставления земельных участков и установления сервитутов», Областным законом Ленинградской области от 18.05.2012 № 38-оз «Об установлении случаев, при которых не требуется получение разрешения на строительство на территории Ленинградской области», постановлением Правительства Ленинградской области от 03.08.2015 № 301 «Об утверждении Порядка и условий размещения отдельных видов объектов на землях или земельных участках, находящихся в государственной или муниципальной собственности, без предоставления земельных участков и установления сервитутов на территории Ленинградской области», протоколом заседания технического совета МО «Заневское городское поселение» Всеволожского муниципального района Ленинградской области от 18.08.2022 № 12, рассмотрев заявление Общества с ограниченной ответственностью «Строительно-монтажное эксплуатационное управление «Заневка» (ИНН 4703116542) (далее ООО «СМЭУ «Заневка») вх. от 10.08.2022 № 4434-02-04, схему границ земель, предполагаемых к использованию под размещение линейного объекта водопроводных сетей, администрация муниципального образования «Заневское городское поселение» Всеволожского муниципального района Ленинградской области

ПОСТАНОВЛЯЕТ:

1. ООО «СМЭУ «Заневка» разместить линейный объект – водопровод на землях общей площадью 72 кв.м в кадастровом квартале

47:07:1002006: площадью 70 кв.м в границах земельного участка с кадастровым номером 47:07:0000000:89548, имеющего местоположение: Ленинградская область, Всеволожский муниципальный район, Заневское сельское поселение, дер. Янино-1, в отношении которого зарегистрировано право собственности муниципального образования «Заневское городское поселение» Всеволожского муниципального района Ленинградской области, площадью 2 кв.м на землях, государственная собственность на которые не разграничена, без предоставления земельных участков и установления сервитутов, согласно схеме границ земель, предполагаемых к использованию под размещение объекта на кадастровом плане территории (приложение к постановлению), сроком на 2 года с даты принятия настоящего постановления.

2. Сектору землепользования и природопользования администрации:

2.1. Направить настоящее постановление ООО «СМЭУ «Заневка» в течение 1 рабочего дня со дня его принятия.

2.2. Направить настоящее постановление в течение 10 рабочих дней со дня его принятия в федеральный орган исполнительной власти, уполномоченный на осуществление государственного земельного надзора.


3. Настоящее постановление вступает в силу после его подписания.

4. Опубликовать настоящее постановление в газете «Заневский вестник» и разместить на официальном сайте МО «Заневское городское поселение» <http://www.zanevkaorg.ru>.

5. Контроль за исполнением постановления возложить на заместителя главы администрации МО «Заневское городское поселение» Гречица В.В.

Главы администрации

А.В. Гердий

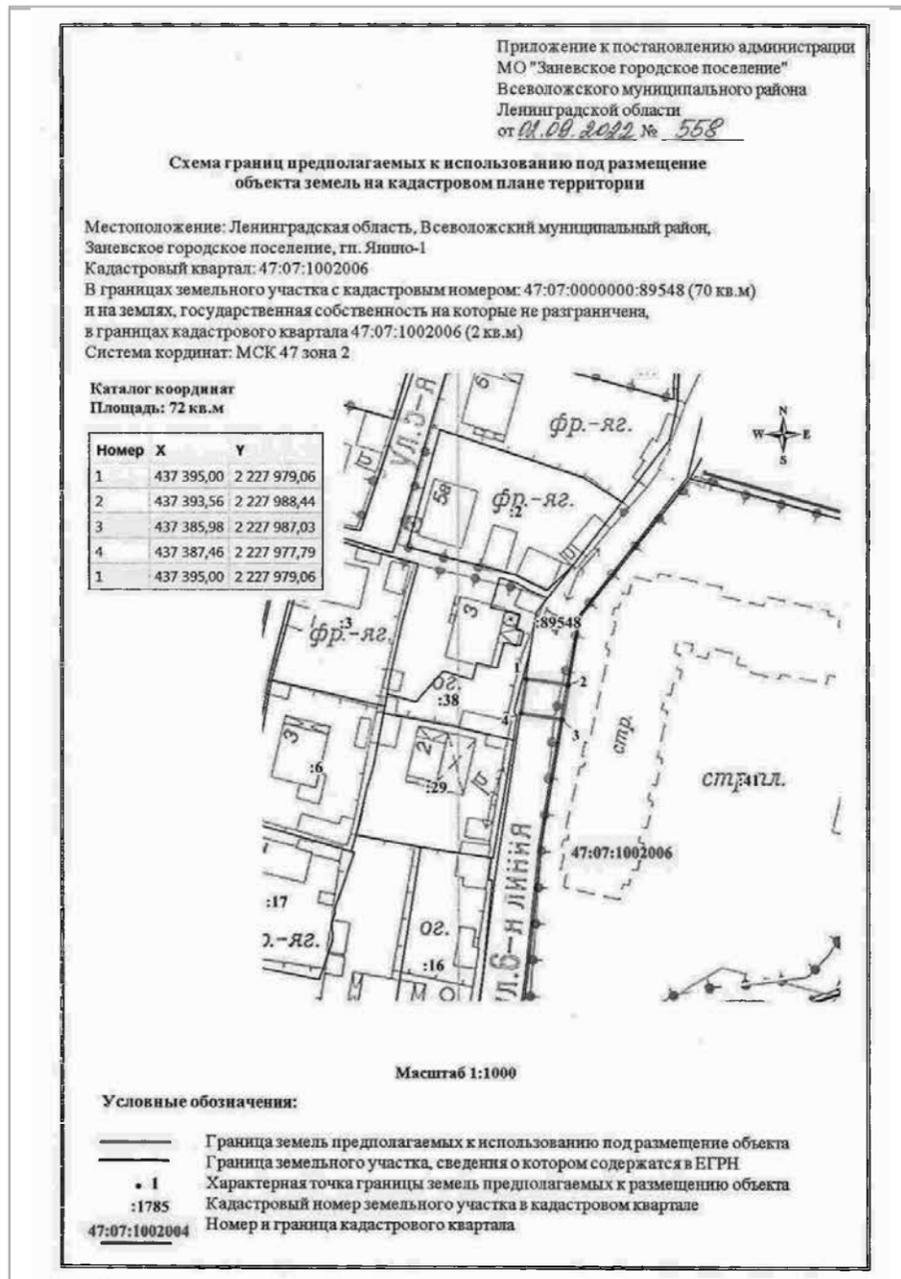


Муниципальное образование
«ЗАНЕВСКОЕ ГОРОДСКОЕ ПОСЕЛЕНИЕ»
Всеволожского муниципального района Ленинградской области

**АДМИНИСТРАЦИЯ
ПОСТАНОВЛЕНИЕ**

05.09.2022 № 562
д. Заневка

О размещении линейного
сооружения водоотведения
в гп. Янино-1

В соответствии с п.3 ст.39.36 Земельного кодекса Российской Федерации, постановлением Правительства Российской Федерации от 03.12.2014 № 1300 «Об утверждении перечня видов объектов, размещение которых может осуществляться на землях или земельных участках, находящихся в государственной или муниципальной собственности, без предоставления земельных участков и установления сервитутов», Областным законом Ленинградской области от 18.05.2012 № 38-оз «Об установлении случаев, при которых не требуется получение разрешения на строительство на территории Ленинградской области», постановлением Правительства Ленинградской области от 03.08.2015 № 301 «Об утверждении Порядка и условий размещения отдельных видов объектов на землях или земельных участках, находящихся в государственной или муниципальной собственности, без предоставления земельных участков и установления сервитутов на территории Ленинградской области», рассмотрев заявление Общества с ограниченной ответственностью «Строительно-монтажное эксплуатационное управление «Заневка» (ИНН 4703116542) (далее ООО «СМЭУ «Заневка») вх. от 10.08.2022 № 4435-02-04, схему границ земель, предполагаемых к использованию под размещение линейного сооружения водоотведения, администрация муниципального образования «Заневское городское поселение» Всеволожского муниципального района Ленинградской области

ПОСТАНОВЛЯЕТ:


1. ООО «СМЭУ «Заневка» разместить линейное сооружение водоотведения на землях общей площадью 165 кв.м в кадастровом квартале 47:07:1039001: площадью 104 кв.м в границах

земельного участка с кадастровым номером 47:07:0000000:89756, имеющего местоположение: Ленинградская область, Всеволожский муниципальный район, Заневское сельское поселение, дер. Янино-1, в отношении которого зарегистрировано право собственности муниципального образования «Заневское городское поселение» Всеволожского муниципального района Ленинградской области, площадью 61 кв.м на землях, государственная собственность на которые не разграничена, без предоставления земельных участков и установления сервитутов, согласно схеме границ земель, предполагаемых к использованию под размещение объекта на кадастровом плане территории (приложение к постановлению), сроком на 2 года с даты принятия настоящего постановления.

2. Сектору землепользования и природопользования администрации:
- 2.1. Направить настоящее постановление ООО «СМЭУ «Заневка» в течение 1 рабочего дня со дня его принятия.
 - 2.2. Направить настоящее постановление в течение 10 рабочих дней со дня его принятия в федеральный орган исполнительной власти, уполномоченный на осуществление государственного земельного надзора.
 3. Настоящее постановление вступает в силу после его подписания.
 4. Опубликовать настоящее постановление в газете «Заневский вестник» и разместить на официальном сайте МО «Заневское городское поселение» <http://www.zanevkaorg.ru>.
 5. Контроль за исполнением постановления возложить на заместителя главы администрации МО «Заневское городское поселение» Гречица В.В.

Глава администрации

А.В. Гердий

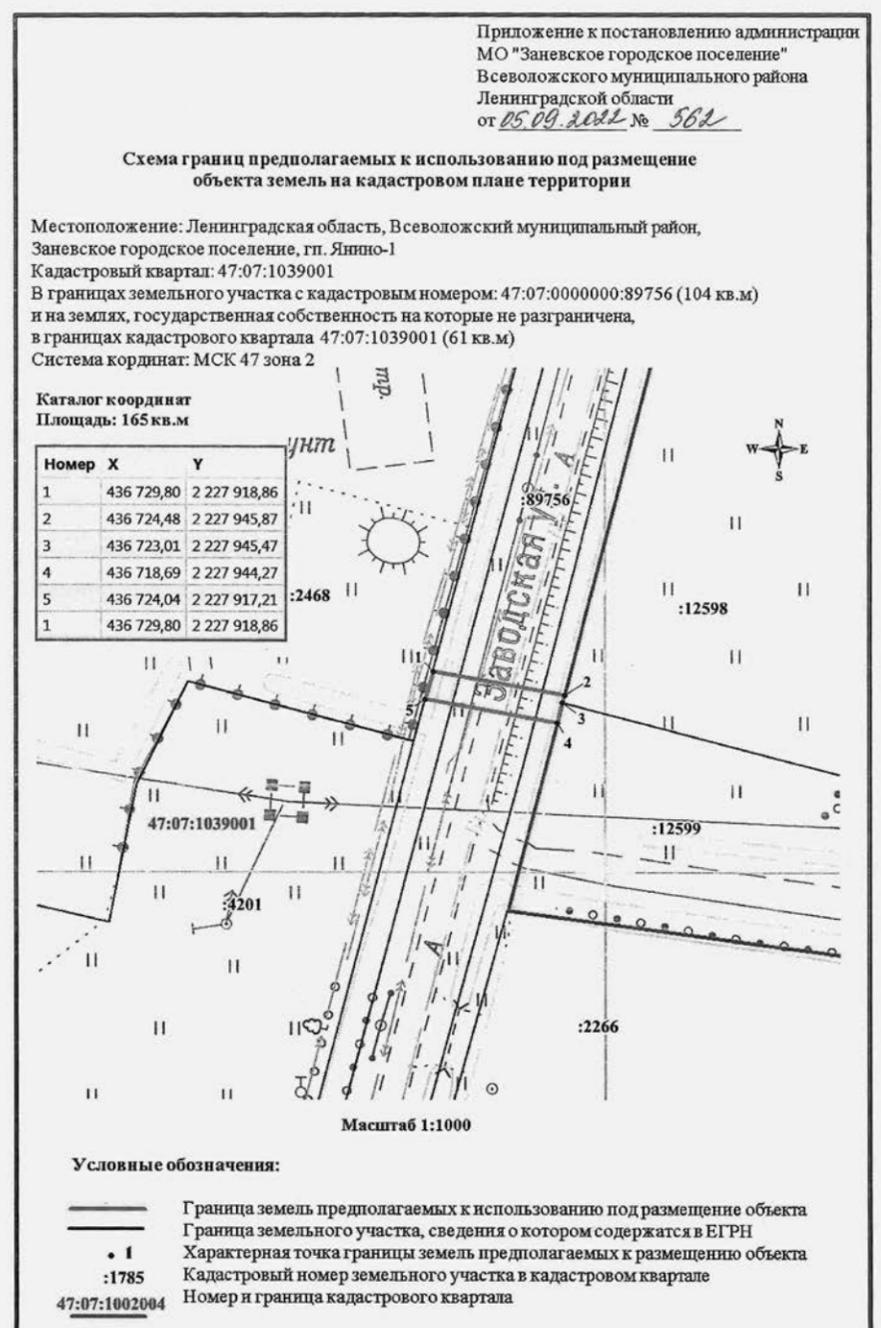

ПАМЯТКА ПО ПРОФИЛАКТИКЕ НАРКОМАНИИ

Согласно последним статистическим данным до одного процента взрослого населения страдает от той или иной формы наркотической зависимости. При этом, по мнению экспертов, данная цифра может быть в несколько раз больше. На подростков школьного возраста приходится до 20 % всех наркоманов. Большая часть наркозависимых – это молодые люди возрастом до 30 лет.

Самым простым, эффективным и при этом доступным профилактическим методом предупреждения наркомании среди подростков является активная пропагандистская работа с детьми начиная с раннего школьного возраста. За счет проведения таких мероприятий у детей и подростков формируется стойкая негативная ассоциация при упоминании наркотиков.

Наркомания наносит катастрофический ущерб личности. Ложь, предательство, преступления, распад семей, смертельные болезни – все это спутники наркомании. Порядка 70 % ВИЧ-инфицированных больных получили смертельный вирус вследствие употребления наркотиков. А если взять во внимание тот факт, что средний возраст наркоманов около 30 лет, то есть это люди детородного возраста, то наркомания – это угроза выживанию нации.

Важнейшим моментом по-прежнему остается пример родителей. Профилактика наркомании возможна при наличии открытого общения и доверительных отношений в семье. Сегодня в России средний возраст, в котором дети уже пробуют наркотики, – 14 лет. Опросы среди наркоманов выявили безрадостную картину: на вопрос, почему вы не поговорили с родителями о том, что вам предлагают попробовать наркотики, 100 % ребят отвечали, что будет скандал, запретят гулять, запретят дружить и т. п. На вопрос с кем бы вы посоветовались относительно приема наркотиков, 99 % назвали друзей. Из этого можно сделать вывод, что запретительная, диктаторская тактика в общении и воспитании детей делает для них невозможным получить помощь в семье. Это делает ребенка не защищенным перед соблазнами. Сегодняшний подросток скорее поверит друзьям, чем родителям.

Часто родители сами виноваты в сложившейся ситуации. Они часто совершают ошибку, не уважая мнение ребенка, не прислушиваясь к нему. Если подросток оступился, что-то сделал неправильно, обычно его накажут, а не помогут разобраться и исправить ошибку. К 13-14 годам ре-

бенок уже сформулировал для себя принцип общения с родителями: говорить о своих проблемах как можно меньше, дабы избежать нотаций и наказаний. Но проблемы от этого не решаются, и он идет с ними к друзьям. Поэтому профилактика наркомании должна начинаться с уважения к личности ребенка, с открытого общения и взаимопонимания в семье. Тогда можно рассчитывать на положительный результат.

Основные причины появления наркотической зависимости

Невозможно бороться с болезнью, пока не будет выяснена причина, провоцирующая ее появление. Только после того, как удастся понять, что явилось катализатором появления зависимости, можно начать разрабатывать программу профилактики наркомании среди молодого и взрослого населения.

Чаще всего с наркотиками знакомятся из-за банальной скуки и безделья. В условиях постоянной занятости родителей и безденежья в семье, молодой человек подросткового возраста, вместо посещения спортивной или какой-то творческой секции, начинает бесцельно шататься по улице, где ему предлагают попробовать самые разные вещества.

Вместо поддержания постоянного доверительного контакта между родителями и ребенком, взрослые часто перекалывают всю ответственность на школу или бабушек и дедушек. В таких условиях человек растет и не получает необходимую информацию о том, что наркотики – это настоящее зло, разрушающее здоровье и человеческие жизни.

Без родительского внимания подросток начинает искать контакт с другими людьми, которые с удовольствием угощают незрелое сознание психотропными веществами, чтобы в будущем начать на нем зарабатывать, продавая ему наркотики.

Именно по этим причинам очень важно уделять ребенку внимание, приучать его к тому, что книги, спорт и саморазвитие – это путь к успеху, хорошей жизни и новым положительным впечатлениям.

СПОСОБЫ БОРЬБЫ С НАРКОЗАВИСИМОСТЬЮ

Профилактика и лечение общества от наркомании должны быть основаны на достаточно простых принципах, которые необходимо соблюдать в отношении воспитания подрастающего поколения и работы со взрослой частью населения.

В основе профилактических мер должен лежать принцип предоставления подросткам и детям альтернатив наркотикам. В качестве замены психотропных веществ должны выступать всевозможные творческие кружки и спортивные секции.

Что категорически нельзя делать в процессе работы над просвещением населения о вреде и опасности наркотиков:

- запугивать человека. Экспериментально доказано, что подобная тактика неэффективна;
- намеренно искажать информацию о реальном действии наркотических веществ и последствиях;
- категорически недопустимо предоставлять ложную информацию любого характера. Это связано с тем, что при выявлении факта лжи в дальнейшем у подростка будет сформировано недоверие на психологическом уровне;
- оправдывать употребление наркотиков и романтизировать образ наркомана.

ЧТО ТАКОЕ НАЛОГОВОЕ УВЕДОМЛЕНИЕ И КАК ЕГО ИСПОЛНИТЬ

Обязанность по ежегодному исчислению для налогоплательщиков-физических лиц транспортного налога, земельного налога, налога на имущество физических лиц и НДФЛ (в отношении ряда доходов, по которым не удержан НДФЛ) возложена на налоговые органы (пункт 2 статьи 52 Налогового кодекса Российской Федерации, далее - НК РФ).

В связи с этим налоговые органы не позднее 30 дней до наступления срока уплаты по вышеперечисленным налогам направляют налогоплательщикам- физическим лицам налоговые уведомления для уплаты налогов.

Форма налогового уведомления утверждена приказом ФНС России от 07.09.2016 № ММВ-7-11/477@ и включает сумму налога, подлежащую уплате, сведения об объектах налогообложения, налоговой базе, сроке уплаты налога, а также сведения, необходимые для перечисления налога в бюджетную систему Российской Федерации QR-код, штрих-код, УИН, банковские реквизиты платежа).

В случае, если общая сумма налогов, исчисленных налоговым органом, составляет менее 100 рублей, налоговое уведомление не направляется, за исключением случая направления налогового уведомления в календарном году, по истечении которого утрачивается возможность направления налоговым органом налогового уведомления.

Налоговое уведомление может быть направлено налогоплательщику

по почте заказным письмом или передано в электронной форме через личный кабинет налогоплательщика. В случае направления налогового уведомления по почте заказным письмом налоговое уведомление считается полученным по истечении шести дней с даты направления заказного письма.

Налогоплательщик (его законный или уполномоченный представитель) вправе получить налоговое уведомление на бумажном носителе под расписку в любом налоговом органе либо через многофункциональный центр предоставления государственных и муниципальных услуг на основании заявления о выдаче налогового уведомления. Налоговое уведомление передается налогоплательщику (его законному или уполномоченному представителю либо через многофункциональный центр предоставления государственных и муниципальных услуг) в срок не позднее пяти дней со дня получения налоговым органом заявления о выдаче налогового уведомления (форма заявления утверждена приказом ФНС России от 11.11.2019 № ММВ-7-21/560@)

Налоговое уведомление за налоговый период 2021 года должно быть исполнено (налоги в нём оплачены) не позднее 1 декабря 2022 года.

ТЕЛЕФОННАЯ ЛИНИЯ «РЕБЕНОК В ОПАСНОСТИ»

8-800-200-97-80



Муниципальное образование
«ЗАНЕВСКОЕ ГОРОДСКОЕ ПОСЕЛЕНИЕ»
Всеволожского муниципального района Ленинградской области

АДМИНИСТРАЦИЯ ПОСТАНОВЛЕНИЕ

06.09.2022
д. Заневка

№ 568

Об установлении публичного сервитута в отношении части земельного участка с кадастровым номером 47:07:1044001:600 в целях размещения объектов тепловых сетей в г.Кудрово

В соответствии с Федеральным законом от 06.10.2003 № 131-ФЗ «Об общих принципах организации местного самоуправления в Российской Федерации», главой V.7 Земельного кодекса Российской Федерации, постановлением Правительства Российской Федерации от 12.11.2020 № 1816 «Об утверждении перечня случаев, при которых для строительства, реконструкции линейного объекта не требуется подготовка документации по планировке территории, перечня случаев, при которых для строительства, реконструкции объекта капитального строительства не требуется получение разрешения на строительство, внесении изменений в перечень видов объектов, размещение которых может осуществляться на землях или земельных участках, находящихся в государственной или муниципальной собственности, без предоставления земельных участков и установления сервитутов, и о признании утратившими силу некоторых актов Правительства Российской Федерации», рассмотрев ходатайство об установлении публичного сервитута Акционерного общества «Теплосеть Санкт-Петербурга» (ИНН 7810577007) вх. от 26.07.2022 № 4123-02-04, графическое описание местоположения границ публичного сервитута, администрация муниципального образования «Заневское городское поселение» Всеволожского муниципального района Ленинградской области

ПОСТАНОВЛЯЕТ:

1. Установить в пользу АО «Теплосеть Санкт-Петербурга» публичный сервитут в отношении части площадью 62 кв.м земельного

**ВСЯ АКТУАЛЬНАЯ ИНФОРМАЦИЯ
ПО КОРОНАВИРУСУ
НА САЙТЕ:**

стопкоронавирус.рф

участка площадью 19689 кв.м с кадастровым номером 47:07:1044001:600, имеющего местоположение: Российская Федерация, Ленинградская область, Всеволожский муниципальный район, Заневское городское поселение, массив Кудрово, уч. № 2, категория земель - земли населенных пунктов, вид разрешенного использования - для жилищного строительства, согласно графического описания местоположения границ публичного сервитута (приложение к постановлению), в целях размещения объектов тепловых сетей для технологического присоединения к сетям инженерно-технического обеспечения, сроком на 49 лет.

2. Утвердить границы публичного сервитута согласно приложению к данному постановлению.

3. Срок, в течение которого использование частей земельных участков, указанных в п. 1 настоящего постановления, в соответствии с их разрешенным использованием будет невозможно или существенно затруднено в связи с осуществлением публичного сервитута - 6 месяцев.

4. АО «Теплосеть Санкт-Петербурга»:

4.1. Привести часть земельного участка, указанного в п. 1 настоящего постановления, в состояние, пригодное для использования в соответствии с видом разрешенного использования, в срок не позднее чем три месяца после завершения строительства инженерных сооружений, для размещения которых устанавливается публичный сервитут, согласно ч. 8 ст. 39.50 Земельного кодекса Российской Федерации.

4.2. В соответствии с приказом Росреестра от 13.01.2021 № П/0004 подготовить электронный документ, содержащий описание местоположения границ публичного сервитута, в соответствии с требованиями к графическому описанию местоположения границ публичного сервитута, точности определения координат характерных точек границ публичного сервитута, формату электронного документа, содержащего указанные сведения, в целях внесения сведений о публичном сервитуте в Единый государственный реестр недвижимости.

4.3. Приступить к осуществлению публичного сервитута со дня заключения соглашения о его осуществлении, но не ранее дня внесения сведений о публичном сервитуте в Единый государственный реестр недвижимости, согласно ч. 1 ст. 39.50 Земельного кодекса Российской Федерации.

4.4. Обеспечить установление охранной зоны размещаемых объектов тепловых сетей в соответствии с приказом Минстроя России от 17.08.1992 № 197 «О Типовых правилах охраны коммунальных тепловых сетей».

5. Размер платы за публичный сервитут и срок ее внесения устанавливаются между владельцем публичного сервитута и собственником земельного участка, указанного в п.1 настоящего постановления, в порядке, определенном ст. 39.46 Земельного кодекса Российской Федерации.

6. Сектору землепользования и природопользования администрации МО «Заневское городское поселение» в соответствии со ст. 39.43

Земельного кодекса Российской Федерации в течение пяти рабочих дней со дня принятия настоящего постановления:

6.1. Направить копию настоящего постановления в орган регистрации прав.

6.2. Направить копию настоящего постановления правообладателям земельного участка, указанного в п.1 настоящего постановления.

7. Настоящее постановление вступает в силу после его подписания.

8. Публичный сервитут считается установленным со дня внесения сведений о нем в Единый государственный реестр недвижимости.

9. Опубликовать настоящее постановление в газете «Заневский вестник» и разместить на официальном сайте МО «Заневское городское поселение» <http://www.zanevkaorg.ru>.

10. Контроль над исполнением настоящего постановления возложить на заместителя главы администрации МО «Заневское городское поселение» Гречица В.В.

Глава администрации

А.В. Гердий

В государственном центре «Контакт» открыта горячая линия для подростков и родителей по вопросам лечения наркомании

Важно помнить, что:

- от абонента не требуют уточнить ФИО, номер телефона не определяется;
- рассказанное консультанту останется только между пациентом и специалистом, без передачи информации третьим лицам;
- психологическая помощь доступна для любого, кто хочет обратиться;
- вас не станут критиковать или осуждать и в любой сложившейся ситуации постараются понять;
- вы можете прервать разговор или сменить тему в любой момент.

Телефон доверия:

+ 7 (812) 747-13-40


Служба разрешения конфликтов:

+7 (812) 747-29-51.

Все звонки бесплатные.

Схема расположения публичного сервитута

Местоположение: Российская Федерация, Ленинградская область, Всеволожский муниципальный район, город Кудрово в границах земельного участка с кадастровым номером 47:07:1044001:600

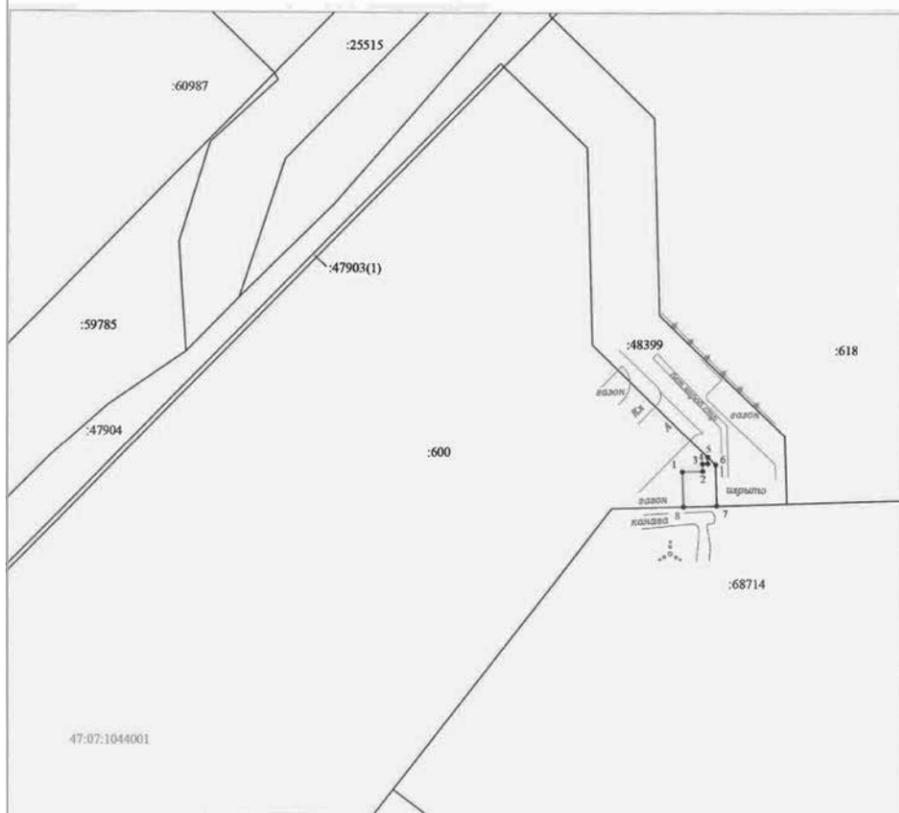

Масштаб 1:1000

Условные обозначения:

- 1 - характеристическая точка границы, сведения о которой позволяют однозначно определить её на местности
- - вновь образованная часть границы сервитута
- - граница земельного участка, сведения о котором внесены в ЕГРН
- :600 - обозначение земельного участка
- 47:07:1044001 - обозначение кадастрового деления

Приложение к постановлению администрации МО «Заневское городское поселение» Всеволожского муниципального района Ленинградской области от 08.09.2022 № 568

Таблица координат характерных точек границы сервитута

Обозначение характерных точек границы	Площадь сервитута 62 м^2	
	Координаты, м	
	Х	У
1	2	3
1	433236,67	2226046,93
2	433236,81	2226051,36
3	433238,45	2226051,32
4	433238,48	2226052,48
5	433239,94	2226052,44
6	433238,24	2226054,19
7	433229,15	2226054,46
8	433228,94	2226047,20
1	433236,67	2226046,93

Система координат: МСК-47 зона 2



**ОНД и ПР Всеволожского района
информирует
о правилах использования
открытого огня и разведения
костров**

Уважаемые жители Всеволожского района!

Использование открытого огня должно осуществляться в специально оборудованных местах при выполнении следующих требований:

МЕСТО ИСПОЛЬЗОВАНИЯ ОТКРЫТОГО ОГНЯ:

- Яма глубиной не менее 0,3 метра и диаметром не более 1 метра.
- Металлическая емкость (бочка, бак).

МЕСТО РАСПОЛОЖЕНИЯ ОТКРЫТОГО ОГНЯ:

- Огонь должен быть удален от:
- Всех построек на расстоянии не менее 50 метров;
- От хвойного леса на расстоянии не менее 100 метров;
- От лиственного леса на расстоянии не менее 30 метров.

НЕОБХОДИМО ОБЕСПЕЧИТЬ МЕСТО РАЗВЕДЕНИЯ ОГНЯ:

Первичными средствами пожаротушения (огнетушитель, запас воды).

ОРГАНИЗАЦИЯ ТЕРРИТОРИИ ВОКРУГ ОЧАГА:

- Необходимо отделить очаг минерализованной полосой шириной не менее 0,4 м.;
- Территория вокруг должна быть расчищена от веток, сухой травы и других горючих материалов – в радиусе 10 метров;
- Запрещается сжигание горючих и легковоспламеняющихся жидкостей;
- Запрещается оставлять место очага горения без присмотра.

ИСПОЛЬЗОВАНИЕ ОТКРЫТОГО ОГНЯ ЗАПРЕЩАЕТСЯ:

- На торфяных почвах;
- Под кронами деревьев хвойных пород;
- В емкости со сквозными прогарам;
- При скорости ветра более 5 м/с.

ШТРАФЫ ЗА НЕСОБЛЮДЕНИЕ ТРЕБОВАНИЙ ПО ПОЖАРНОЙ БЕЗОПАСНОСТИ

- 3 000 руб. – ГРАЖДАНАМ
- 15 000 руб. – ДОЛЖНОСТНЫМ ЛИЦАМ
- 200 000 руб. – ЮРИДИЧЕСКИМ ЛИЦАМ

ИСПОЛЬЗОВАНИЕ ОТКРЫТОГО ОГНЯ ЗАПРЕЩАЕТСЯ ПРИ УСТАНОВЛЕНИИ НА ТЕРРИТОРИИ ВСЕВОЛОЖСКОГО РАЙОНА ОСОБОГО ПРОТИВОПОЖАРНОГО РЕЖИМА!

ЕДИНЫЙ ТЕЛЕФОН ПОЖАРНЫХ И СПАСАТЕЛЕЙ – 101



Муниципальное образование
«ЗАНЕВСКОЕ ГОРОДСКОЕ ПОСЕЛЕНИЕ»
Всеволожского муниципального района Ленинградской области

**АДМИНИСТРАЦИЯ
ПОСТАНОВЛЕНИЕ**

07.09.2022
д. Заневка

№ 570

Об установлении публичного сервитута в отношении части земельного участка с кадастровым номером 47:07:1044001:511 в целях размещения объектов тепловых сетей в г. Кудрово

В соответствии с Федеральным законом от 06.10.2003 № 131-ФЗ «Об общих принципах организации местного самоуправления в Российской Федерации», главой V.7 Земельного кодекса Российской Федерации, постановлением Правительства Российской Федерации от 12.11.2020 № 1816 «Об утверждении перечня случаев, при которых для строительства, реконструкции линейного объекта не требуется подготовка документации по планировке территории, перечня случаев, при которых для строительства, реконструкции объекта капитального строительства не требуется получение разрешения на строительство, внесении изменений в перечень видов объектов, размещение которых может осуществляться на землях или земельных участках, находящихся в государственной или муниципальной собственности, без предоставления земельных участков и установления сервитутов, и о признании утратившими силу некоторых актов Правительства Российской Федерации», рассмотрев ходатайство об установлении публичного сервитута Акционерного общества «Теплосеть Санкт-Петербурга» (ИНН 7810577007) вх. от 26.07.2022 № 4121-02-04, графическое описание местоположения границ публичного сервитута, администрация муниципального образования «Заневское городское поселение» Всеволожского муниципального района Ленинградской области

ПОСТАНОВЛЯЕТ:

1. Установить в пользу АО «Теплосеть Санкт-Петербурга» публичный сервитут в отношении части площадью 636 кв.м. земельного

участка площадью 21778 кв.м с кадастровым номером 47:07:1044001:511 по адресу: Российская Федерация, Ленинградская область, Всеволожский муниципальный район, Заневское городское поселение, город Кудрово, переулок Итальянский, участок № 4, категория земель - земли населенных пунктов, вид разрешенного использования - для комплексного освоения в целях жилищного строительства, согласно графического описания местоположения границ публичного сервитута (приложение к постановлению), в целях размещения объектов тепловых сетей для технологического присоединения к сетям инженерно-технического обеспечения, сроком на 49 лет.

2. Утвердить границы публичного сервитута согласно приложению к данному постановлению.

3. Срок, в течение которого использование частей земельных участков, указанных в п. 1 настоящего постановления, в соответствии с их разрешенным использованием будет невозможно или существенно затруднено в связи с осуществлением публичного сервитута - 6 месяцев.

4. АО «Теплосеть Санкт-Петербурга»:

4.1. Привести часть земельного участка, указанного в п. 1 настоящего постановления, в состояние, пригодное для использования в соответствии с видом разрешенного использования, в срок не позднее чем три месяца после завершения строительства инженерных сооружений, для размещения которых устанавливается публичный сервитут, согласно ч. 8 ст. 39.50 Земельного кодекса Российской Федерации.

4.2. В соответствии с приказом Росреестра от 13.01.2021 № П/0004 подготовить электронный документ, содержащий описание местоположения границ публичного сервитута, в соответствии с требованиями к графическому описанию местоположения границ публичного сервитута, точности определения координат характерных точек границ публичного сервитута, формату электронного документа, содержащего указанные сведения, в целях внесения сведений о публичном сервитуте в Единый государственный реестр недвижимости.

4.3. Приступить к осуществлению публичного сервитута со дня заключения соглашения о его осуществлении, но не ранее дня внесения сведений о публичном сервитуте в Единый государственный реестр недвижимости, согласно ч. 1 ст. 39.50 Земельного кодекса Российской Федерации.

4.4. Обеспечить установление охранной зоны размещаемых объектов тепловых сетей в соответствии с приказом Минстроя России от 17.08.1992 № 197 «О Типовых правилах охраны коммунальных тепловых сетей».

5. Размер платы за публичный сервитут и срок ее внесения устанавливаются между обладателем публичного сервитута и собственником земельного участка, указанного в п.1 настоящего постановления, в порядке, определенном ст. 39.46 Земельного кодекса Российской Федерации.

6. Сектору землепользования и природопользования администрации МО «Заневское городское поселение» в соответствии со ст. 39.43 Земельного кодекса Российской Федерации в течение пяти рабочих дней со дня принятия настоящего постановления:

6.1. Направить копию настоящего постановления в орган регистрации прав.

6.2. Направить копию настоящего постановления правообладателям земельного участка, указанного в п.1 настоящего постановления.

7. Настоящее постановление вступает в силу после его подписания.

8. Публичный сервитут считается установленным со дня внесения сведений о нем в Единый государственный реестр недвижимости.

9. Опубликовать настоящее постановление в газете «Заневский вестник» и разместить на официальном сайте МО «Заневское городское поселение» <http://www.zanevkaorg.ru>.

10. Контроль над исполнением настоящего постановления возложить на заместителя главы администрации МО «Заневское городское поселение» Гречица В.В.

Глава администрации

А.В. Гердий

ГОРЯЧАЯ ЛИНИЯ «АНТИКОНТРАФАКТ»

8 (800) 333-5-112

(ЗВОНОК БЕСПЛАТНЫЙ)

**ГОРЯЧАЯ ЛИНИЯ ПО ОРГАНИЗАЦИИ
МЕДИЦИНСКОЙ ПОМОЩИ**


ВЗРОСЛЫМ И ДЕТЯМ, ВЫПИСКЕ РЕЦЕПТОВ И
ПОЛУЧЕНИЮ ЛЕКАРСТВЕННЫХ СРЕДСТВ В АПТЕКАХ, КАЧЕСТВУ
МЕДИЦИНСКОЙ ПОМОЩИ, ЭТИКЕ И ДЕОНТОЛОГИИ,
ОБЕЗБОЛИВАНИЮ и прочему:

8 (812) 456-11-33, 8 (812) 715-00-40

Схема расположения публичного сервитута

Местоположение: Российская Федерация, Ленинградская область, Всеволожский муниципальный район, город Кудрово
в границах земельного участка с кадастровым номером 47:07:1044001:511

Приложение к постановлению администрации
МО «Заневское городское поселение»
Всеволожского муниципального района
Ленинградской области
от 07.09.2022 № 570

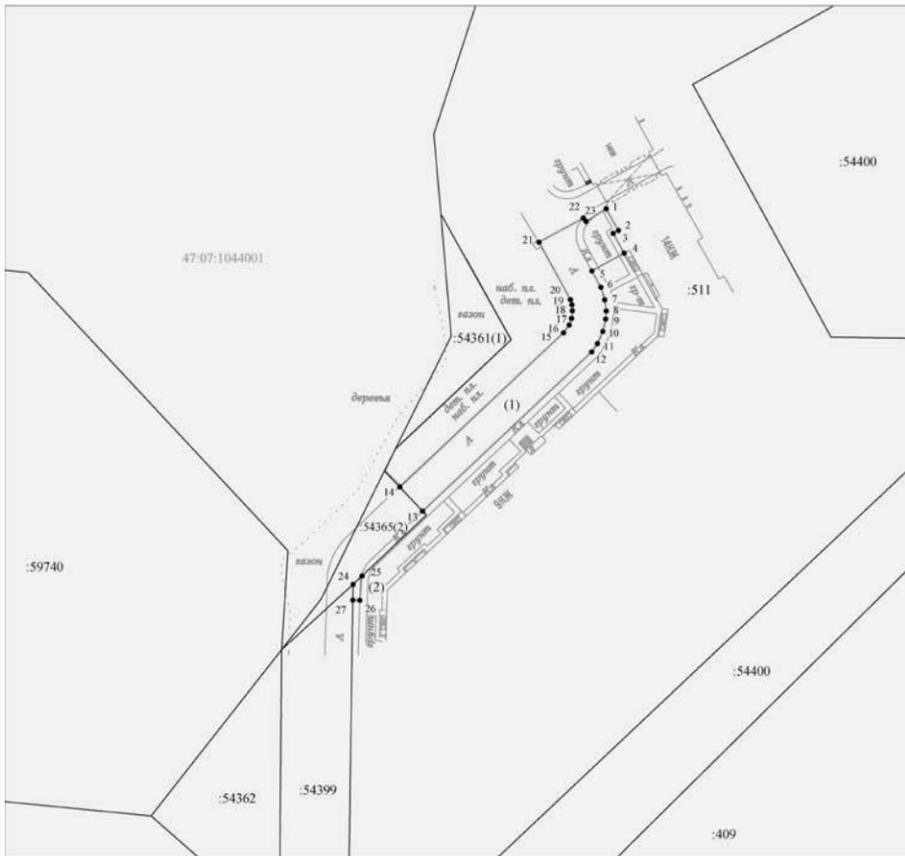

Масштаб 1:1000

Условные обозначения:

- 1 - характерная точка границы, сведения о которой позволяют однозначно определить её на местности
- вновь образованная часть границы сервитута
- граница земельного участка, сведения о котором внесены в ЕГРН
- :511 - обозначение земельного участка
- 47:07:1044001 - обозначение кадастрового деления

Таблица координат характерных точек границы сервитута

Обозначение характерных точек границы	Площадь сервитута 636м^2	
	Координаты, м	
1	2	3
(1)		
1	432795,76	2225526,67
2	432791,08	2225529,29
3	432790,44	2225528,14
4	432786,16	2225530,53
5	432782,31	2225523,58
6	432778,79	2225525,53
7	432776,05	2225526,35
8	432773,66	2225526,67
9	432771,91	2225526,55
10	432769,24	2225525,93
11	432766,60	2225524,77
12	432764,80	2225523,54
13	432730,35	2225487,03
14	432735,56	2225482,11
15	432768,94	2225517,44
16	432770,63	2225518,66
17	432772,04	2225519,19
18	432773,72	2225519,36
19	432774,99	2225519,26
20	432776,10	2225518,94
21	432788,54	2225512,18
22	432793,77	2225521,73
23	432793,02	2225522,32
1	432795,76	2225526,67
(2)		
24	432714,52	2225472,02
25	432716,33	2225473,93
26	432711,08	2225473,48
27	432711,12	2225471,97
24	432714,52	2225472,02

Система координат: МСК-47 зона 2



Муниципальное образование
«ЗАНЕВСКОЕ ГОРОДСКОЕ ПОСЕЛЕНИЕ»
Всеволожского муниципального района Ленинградской области

АДМИНИСТРАЦИЯ ПОСТАНОВЛЕНИЕ

07.09.2022
д. Заневка

№ 572

Об установлении публичного сервитута в отношении части земельного участка с кадастровым номером 47:07:1044001:54399 в целях размещения объектов тепловых сетей в г. Кудрово

В соответствии с Федеральным законом от 06.10.2003 № 131-ФЗ «Об общих принципах организации местного самоуправления в Российской Федерации», главой V.7 Земельного кодекса Российской Федерации, постановлением Правительства Российской Федерации от 12.11.2020 № 1816 «Об утверждении перечня случаев, при которых для строительства, реконструкции линейного объекта не требуется подготовка документации по планировке территории, перечня случаев, при которых для строительства, реконструкции объекта капитального строительства не требуется получение разрешения на строительство, внесении изменений в перечень видов объектов, размещение которых может осуществляться на землях или земельных участках, находящихся в государственной или муниципальной собственности, без предоставления земельных участков и установления сервитутов, и о признании утратившими силу некоторых актов Правительства Российской Федерации», рассмотрев ходатайство об установлении публичного сервитута Акционерного общества «Теплосеть Санкт-Петербурга» (ИНН 7810577007) вх. № 4138-02-04 от 26.07.2022, графическое описание местоположения границ публичного сервитута, администрация муниципального образования «Заневское городское поселение» Всеволожского муниципального района Ленинградской области

ПОСТАНОВЛЯЕТ

1. Установить в пользу АО «Теплосеть Санкт-Петербурга» публичный сервитут в отношении части площадью 6 кв.м земельного

участка площадью 1127 кв.м. с кадастровым номером 47:07:1044001:54399, имеющего местоположение: Ленинградская область, Всеволожский район, категория земель - земли населенных пунктов, вид разрешенного использования - земельные участки (территории) общего пользования, согласно графическому описанию местоположения границ публичного сервитута (приложение к постановлению), в целях размещения объектов тепловых сетей для технологического присоединения к сетям инженерно-технического обеспечения, сроком на 49 лет.

2. Утвердить границы публичного сервитута согласно приложению к данному постановлению.

3. Срок, в течение которого использование частей земельных участков, указанных в п. 1 настоящего постановления, в соответствии с их разрешенным использованием будет невозможно или существенно затруднено в связи с осуществлением публичного сервитута - 6 месяцев.

4. АО «Теплосеть Санкт-Петербурга»:

4.1. Привести часть земельного участка, указанного в п. 1 настоящего постановления, в состояние, пригодное для использования в соответствии с видом разрешенного использования, в срок не позднее чем три месяца после завершения строительства инженерных сооружений, для размещения которых устанавливается публичный сервитут, согласно ч. 8 ст. 39.50 Земельного кодекса Российской Федерации.

4.2. В соответствии с приказом Росреестра от 13.01.2021 № П/0004 подготовить электронный документ, содержащий описание местоположения границ публичного сервитута, в соответствии с требованиями к графическому описанию местоположения границ публичного сервитута, точности определения координат характерных точек границ публичного сервитута, формату электронного документа, содержащего указанные сведения, в целях внесения сведений о публичном сервитуте в Единый государственный реестр недвижимости.

4.3. Приступить к осуществлению публичного сервитута со дня заключения соглашения о его осуществлении, но не ранее дня внесения сведений о публичном сервитуте в Единый государственный реестр недвижимости, согласно ч. 1 ст. 39.50 Земельного кодекса Российской Федерации.

4.4. Обеспечить установление охранной зоны размещаемых объектов тепловых сетей в соответствии с приказом Минстроя России от 17.08.1992 № 197 «О Типовых правилах охраны коммунальных тепловых сетей».

5. Размер платы за публичный сервитут и срок ее внесения устанавливаются между обладателем публичного сервитута и собственником земельного участка, указанного в п.1 настоящего постановления, в порядке, определенном ст. 39.46 Земельного кодекса Российской Федерации.

6. Сектору землепользования и природопользования администрации МО «Заневское городское поселение» в соответствии со ст. 39.43

Земельного кодекса Российской Федерации в течение пяти рабочих дней со дня принятия настоящего постановления:

- 6.1. Направить копию настоящего постановления в орган регистрации прав.
- 6.2. Направить копию настоящего постановления правообладателям земельного участка, указанного в п.1 настоящего постановления.
7. Настоящее постановление вступает в силу после его подписания.
8. Публичный сервитут считается установленным со дня внесения сведений о нем в Единый государственный реестр недвижимости.
9. Опубликовать настоящее постановление в газете «Заневский вестник» и разместить на официальном сайте МО «Заневское городское поселение» <http://www.zanevkaorg.ru>.
10. Контроль над исполнением настоящего постановления возложить на заместителя главы администрации МО «Заневское городское поселение» Гречица В.В.

Глава администрации

А.В. Гердий

Российской Федерации», главой V.7 Земельного кодексом Российской Федерации, постановлением Правительства Российской Федерации от 12.11.2020 № 1816 «Об утверждении перечня случаев, при которых для строительства, реконструкции линейного объекта не требуется подготовка документации по планировке территории, перечня случаев, при которых для строительства, реконструкции объекта капитального строительства не требуется получение разрешения на строительство, внесении изменений в перечень видов объектов, размещение которых может осуществляться на землях или земельных участках, находящихся в государственной или муниципальной собственности, без предоставления земельных участков и установления сервитутов, и о признании утратившими силу некоторых актов Правительства Российской Федерации», рассмотрев ходатайство об установлении публичного сервитута Акционерного общества «Теплосеть Санкт-Петербурга» (ИНН 7810577007) вх. № 4134-02-04 от 26.07.2022, графическое описание местоположения границ публичного сервитута, администрация муниципального образования «Заневское городское поселение» Всеволожского муниципального района Ленинградской области

ПОСТАНОВЛЯЕТ

1. Установить в пользу АО «Теплосеть Санкт-Петербурга» публичный сервитут в отношении части площадью 1780 кв.м. земельного

Приложение к постановлению администрации МО "Заневское городское поселение" Всеволожского муниципального района Ленинградской области от 07.09.2022 № 572


Схема расположения публичного сервитута

Местоположение: Российская Федерация, Ленинградская область, Всеволожский муниципальный район, город Кудрово в границах земельного участка с кадастровым номером 47:07:1044001:54399

Таблица координат характерных точек границы сервитута

Обозначение характерных точек границы	Координаты, м	
	X	Y
1	432711,19	2225468,38
2	432714,52	2225472,02
3	432711,12	2225471,97
1	432711,19	2225468,38

Система координат: МСК-47 зона 2

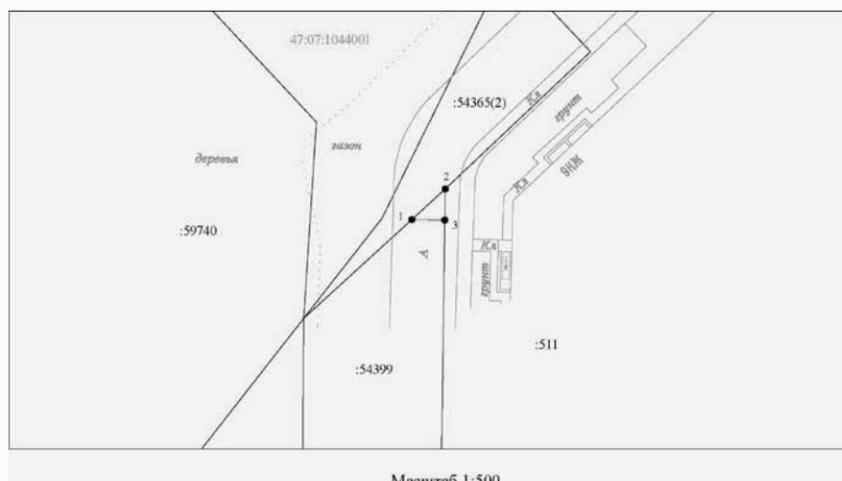

Условные обозначения:

- 1 - характерная точка границы, сведения о которой позволяют однозначно определить её на местности
- - вновь образованная часть границы сервитута
- - граница земельного участка, сведения о котором внесены в ЕГРН
- :54399 - обозначение земельного участка
- 47:07:1044001 - обозначение кадастрового деления

участка площадью 13634 кв.м с кадастровым номером 47:07:1044001:25521, имеющего местоположение: Ленинградская область, Всеволожский район, категория земель - земли населенных пунктов, вид разрешенного использования - для комплексного освоения в целях жилищного строительства, согласно графического описания местоположения границ публичного сервитута (приложение к постановлению), в целях размещения объектов тепловых сетей для технологического присоединения к сетям инженерно-технического обеспечения, сроком на 49 лет.

2. Утвердить границы публичного сервитута согласно приложению к данному постановлению.

3. Срок, в течение которого использование частей земельных участков, указанных в п. 1 настоящего постановления, в соответствии с их разрешенным использованием будет невозможно или существенно затруднено в связи с осуществлением публичного сервитута - 6 месяцев.

4. АО «Теплосеть Санкт-Петербурга»:

4.1. Привести часть земельного участка, указанного в п. 1 настоящего постановления, в состояние, пригодное для использования в соответствии с видом разрешенного использования, в срок не позднее чем три месяца после завершения строительства инженерных сооружений, для размещения которых устанавливается публичный сервитут, согласно ч. 8 ст. 39.50 Земельного кодекса Российской Федерации.

4.2. В соответствии с приказом Росреестра от 13.01.2021 № П/0004 подготовить электронный документ, содержащий описание местоположения границ публичного сервитута, в соответствии с требованиями к графическому описанию местоположения границ публичного сервитута, точности определения координат характерных точек границ публичного сервитута, формату электронного документа, содержащего указанные сведения, в целях внесения сведений о публичном сервитуте в Единый государственный реестр недвижимости.

4.3. Приступить к осуществлению публичного сервитута со дня заключения соглашения о его осуществлении, но не ранее дня внесения сведений о публичном сервитуте в Единый государственный реестр недвижимости, согласно ч. 1 ст. 39.50 Земельного кодекса Российской Федерации.

4.4. Обеспечить установление охранной зоны размещаемых объектов тепловых сетей в соответствии с приказом Минстроя России от 17.08.1992 № 197 «О Типовых правилах охраны коммунальных тепловых сетей».

5. Размер платы за публичный сервитут и срок ее внесения устанавливаются между обладателем публичного сервитута и собственником земельного участка, указанного в п.1 настоящего постановления, в порядке, определенном ст. 39.46 Земельного кодекса Российской Федерации.

6. Сектору землепользования и природопользования администрации МО «Заневское городское поселение» в соответствии со ст. 39.43



Муниципальное образование
«ЗАНЕВСКОЕ ГОРОДСКОЕ ПОСЕЛЕНИЕ»
Всеволожского муниципального района Ленинградской области

**АДМИНИСТРАЦИЯ
ПОСТАНОВЛЕНИЕ**

07.09.2022
д. Заневка

№ 573

Об установлении публичного сервитута в отношении части земельного участка с кадастровым номером 47:07:1044001:25521 в целях размещения объектов тепловых сетей в г. Кудрово

В соответствии с Федеральным законом от 06.10.2003 № 131-ФЗ «Об общих принципах организации местного самоуправления в

Земельного кодекса Российской Федерации в течение пяти рабочих дней со дня принятия настоящего постановления:

- 6.1. Направить копию настоящего постановления в орган регистрации прав.
- 6.2. Направить копию настоящего постановления правообладателям земельного участка, указанного в п.1 настоящего постановления.
7. Настоящее постановление вступает в силу после его подписания.
8. Публичный сервитут считается установленным со дня внесения сведений о нем в Единый государственный реестр недвижимости.
9. Опубликовать настоящее постановление в газете «Заневский вестник» и разместить на официальном сайте МО «Заневское городское поселение» <http://www.zanevkaorg.ru>.
10. Контроль над исполнением настоящего постановления возложить на заместителя главы администрации МО «Заневское городское поселение» Гречица В.В.


Глава администрации

А.В. Гердий

Схема расположения публичного сервитута

Местоположение: Российская Федерация, Ленинградская область, Всеволожский муниципальный район, город Кудрово
в границах земельного участка с кадастровым номером 47:07:1044001:25521

Приложение к постановлению администрации
МО "Заневское городское поселение"
Всеволожского муниципального района
Ленинградской области
от 07.09.2022 № 573

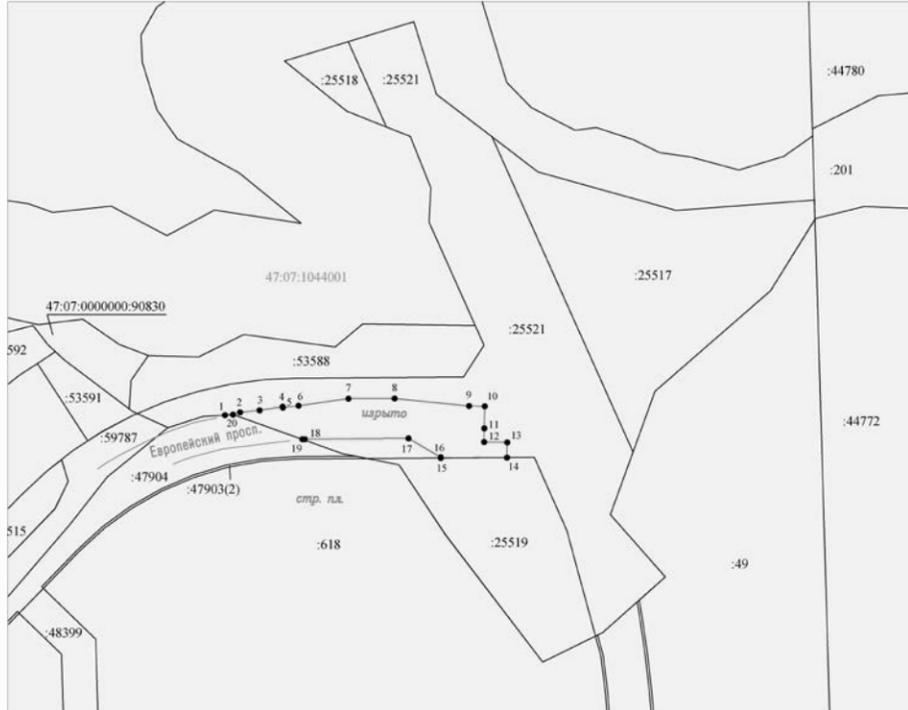

Масштаб 1:2000

Условные обозначения:

- 1 - характерная точка границы, сведения о которой позволяют однозначно определить её на местности
- вновь образованная часть границы сервитута
- граница земельного участка, сведения о котором внесены в ЕГРН
- :25521 - обозначение земельного участка
- 47:07:1044001 - обозначение кадастрового деления

Таблица координат характерных точек границы сервитута

Обозначение характерных точек границы	Координаты, м	
	X	Y
1	433411,65	2226096,46
2	433412,88	2226102,93
3	433413,76	2226111,41
4	433415,31	2226121,42
5	433414,93	2226121,48
6	433415,72	2226128,26
7	433418,82	2226149,90
8	433418,88	2226169,86
9	433415,63	2226202,05
10	433415,50	2226208,88
11	433405,95	2226208,66
12	433400,01	2226208,58
13	433399,85	2226218,58
14	433393,28	2226218,48
15	433393,10	2226189,81
16	433393,38	2226189,82
17	433401,60	2226175,87
18	433401,23	2226131,00
19	433401,17	2226129,92
20	433411,88	2226099,93
1	433411,65	2226096,46

Система координат: МСК-47 зона 2



Муниципальное образование
«ЗАНЕВСКОЕ ГОРОДСКОЕ ПОСЕЛЕНИЕ»
Всеволожского муниципального района Ленинградской области

АДМИНИСТРАЦИЯ ПОСТАНОВЛЕНИЕ

07.09.2022
д. Заневка

№ 574

Об установлении публичного сервитута в отношении части земельного участка с кадастровым номером 47:07:1044001:68714 в целях размещения объектов тепловых сетей в г. Кудрово

В соответствии с Федеральным законом от 06.10.2003 № 131-ФЗ «Об общих принципах организации местного самоуправления в Российской Федерации», главой V.7 Земельного кодекса Российской Федерации, постановлением Правительства Российской Федерации от 12.11.2020 № 1816 «Об утверждении перечня случаев, при которых для строительства, реконструкции линейного объекта не требуется подготовка документации по планировке территории, перечня случаев, при которых для строительства, реконструкции объекта капитального строительства не требуется получение разрешения на строительство, внесении изменений в перечень видов объектов, размещение которых может осуществляться на землях или земельных участках, находящихся в государственной или муниципальной собственности, без предоставления земельных участков и установления сервитутов, и о признании утратившими силу некоторых актов Правительства Российской Федерации», рассмотрев ходатайство об установлении публичного сервитута Акционерного общества «Теплосеть Санкт-Петербурга» (ИНН 7810577007) вх. № 4140-02-04 от 26.07.2022, графическое описание местоположения границ публичного сервитута, администрация муниципального образования «Заневское городское поселение» Всеволожского муниципального района Ленинградской области

ПОСТАНОВЛЯЕТ:

1. Установить в пользу АО «Теплосеть Санкт-Петербурга» публичный сервитут в отношении части площадью 370 кв.м земельного

участка площадью 10035 кв.м с кадастровым номером 47:07:1044001:68714, имеющим местоположение: Ленинградская область, р-н Всеволожский, г. Кудрово, Российская Федерация, Всеволожский муниципальный район, Заневское городское поселение, город Кудрово, категория земель - земли населенных пунктов, вид разрешенного использования - дошкольное, начальное и среднее общее образование, согласно графического описания местоположения границ публичного сервитута (приложение к постановлению), в целях размещения объектов тепловых сетей для технологического присоединения к сетям инженерно-технического обеспечения, сроком на 49 лет.

2. Утвердить границы публичного сервитута согласно приложению к данному постановлению.

3. Срок, в течение которого использование частей земельных участков, указанных в п. 1 настоящего постановления, в соответствии с их разрешенным использованием будет невозможно или существенно затруднено в связи с осуществлением публичного сервитута - 6 месяцев.

4. АО «Теплосеть Санкт-Петербурга»:

4.1. Привести часть земельного участка, указанного в п. 1 настоящего постановления, в состояние, пригодное для использования в соответствии с видом разрешенного использования, в срок не позднее чем три месяца после завершения строительства инженерных сооружений, для размещения которых устанавливается публичный сервитут, согласно ч. 8 ст. 39.50 Земельного кодекса Российской Федерации.

4.2. В соответствии с приказом Росреестра от 13.01.2021 № П/0004 подготовить электронный документ, содержащий описание местоположения границ публичного сервитута, в соответствии с требованиями к графическому описанию местоположения границ публичного сервитута, точности определения координат характерных точек границ публичного сервитута, формату электронного документа, содержащего указанные сведения, в целях внесения сведений о публичном сервитуте в Единый государственный реестр недвижимости.

4.3. Приступить к осуществлению публичного сервитута со дня заключения соглашения о его осуществлении, но не ранее дня внесения сведений о публичном сервитуте в Единый государственный реестр недвижимости, согласно ч. 1 ст. 39.50 Земельного кодекса Российской Федерации.

4.4. Обеспечить установление охранной зоны размещаемых объектов тепловых сетей в соответствии с приказом Министра России от 17.08.1992 № 197 «О Типовых правилах охраны коммунальных тепловых сетей».

5. Размер платы за публичный сервитут и срок ее внесения устанавливаются между владельцем публичного сервитута и собственником земельного участка, указанного в п.1 настоящего постановления, в порядке, определенном ст. 39.46 Земельного кодекса Российской Федерации.

6. Сектору землепользования и природопользования администрации МО «Заневское городское поселение» в соответствии со ст. 39.43 Земельного кодекса Российской Федерации в течение пяти рабочих дней со дня принятия настоящего постановления:

6.1. Направить копию настоящего постановления в орган регистрации прав.

6.2. Направить копию настоящего постановления правообладателям земельного участка, указанного в п. 1 настоящего постановления.

7. Настоящее постановление вступает в силу после его подписания.

8. Публичный сервитут считается установленным со дня внесения сведений о нем в Единый государственный реестр недвижимости.

9. Опубликовать настоящее постановление в газете «Заневский вестник» и разместить на официальном сайте МО «Заневское городское поселение» <http://www.zanevkaorg.ru>.

10. Контроль над исполнением настоящего постановления возложить на заместителя главы администрации МО «Заневское городское поселение» Гречица В.В.


Глава администрации

А.В. Гердий

Схема расположения публичного сервитута

Приложение к постановлению администрации МО "Заневское городское поселение" Всеволожского муниципального района Ленинградской области от 07.09.2022 № 574

Местоположение: Российская Федерация, Ленинградская область, Всеволожский муниципальный район, город Кудрово в границах земельного участка с кадастровым номером 47:07:1044001:68714

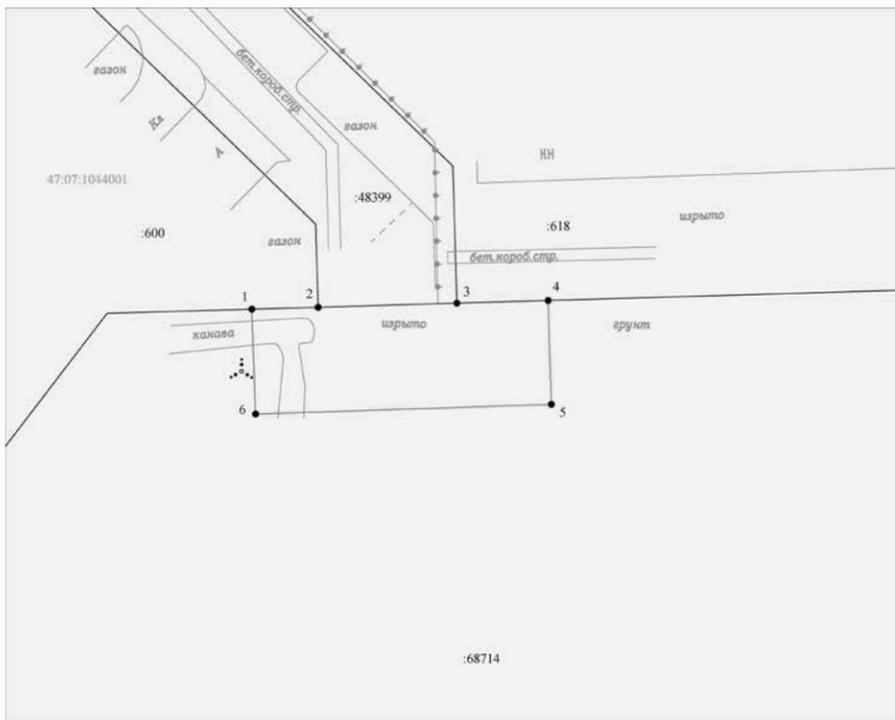

Масштаб 1:500

Условные обозначения:

- 1 - характерная точка границы, сведения о которой позволяют однозначно определить её на местности
- вновь образованная часть границы сервитута
- граница земельного участка, сведения о котором внесены в ЕГРН
- :68714 - обозначение земельного участка
- 47:07:1044001 - обозначение кадастрового деления

Таблица координат характерных точек границы сервитута

Обозначение характерных точек границы	Площадь сервитута 370м^2	
	Координаты, м	
1	2	3
1	433228,94	2226047,20
2	433229,14	2226054,45
3	433229,60	2226069,63
4	433229,89	2226079,60
5	433218,53	2226079,96
6	433217,47	2226047,61
1	433228,94	2226047,20

Система координат: МСК-47 зона 2



Муниципальное образование
«ЗАНЕВСКОЕ ГОРОДСКОЕ ПОСЕЛЕНИЕ»
Всеволожского муниципального района Ленинградской области

**АДМИНИСТРАЦИЯ
ПОСТАНОВЛЕНИЕ**

07.09.2022
д. Заневка

№ 575

Об установлении публичного сервитута в отношении части земельного участка с кадастровым номером 47:07:1044001:593 в целях размещения объектов тепловых сетей в г. Кудрово

В соответствии с Федеральным законом от 06.10.2003 № 131-ФЗ «Об общих принципах организации местного самоуправления в Российской Федерации», главой V.7 Земельного кодекса Российской Федерации, постановлением Правительства Российской Федерации от 12.11.2020 № 1816 «Об утверждении перечня случаев, при которых для строительства, реконструкции линейного объекта не требуется подготовка документации по планировке территории, перечня случаев, при которых для строительства, реконструкции объекта капитального строительства не требуется получение разрешения на строительство, внесении изменений в перечень видов объектов, размещение которых может осуществляться на землях или земельных участках, находящихся в государственной или муниципальной собственности, без предоставления

земельных участков и установления сервитутов, и о признании утратившими силу некоторых актов Правительства Российской Федерации», рассмотрев ходатайство об установлении публичного сервитута Акционерного общества «Теплосеть Санкт-Петербурга» (ИНН 7810577007) вх. № 4122-02-04 от 26.07.2022, графическое описание местоположения границ публичного сервитута, администрация муниципального образования «Заневское городское поселение» Всеволожского муниципального района Ленинградской области

ПОСТАНОВЛЯЕТ:

1. Установить в пользу АО «Теплосеть Санкт-Петербурга» публичный сервитут в отношении части площадью 786 кв.м земельного

участка площадью 26427 кв.м с кадастровым номером 47:07:1044001:593, имеющего местоположение: Российская Федерация, Ленинградская область, Всеволожский муниципальный район, Заневское городское поселение, массив Кудрово, уч. № 2, категория земель - земли населенных пунктов, вид разрешенного использования - для жилищного строительства, согласно графического описания местоположения границ публичного сервитута (приложение к постановлению), в целях размещения объектов тепловых сетей для технологического присоединения к сетям инженерно-технического обеспечения, сроком на 49 лет.

2. Утвердить границы публичного сервитута согласно приложению к данному постановлению.

3. Срок, в течение которого использование частей земельных участков, указанных в п. 1 настоящего постановления, в соответствии с их разрешенным использованием будет невозможно или существенно затруднено в связи с осуществлением публичного сервитута - 6 месяцев.

4. АО «Теплосеть Санкт-Петербурга»:

4.1. Привести часть земельного участка, указанного в п. 1 настоящего постановления, в состояние, пригодное для использования в соответствии с видом разрешенного использования, в срок не позднее чем три месяца после завершения строительства инженерных сооружений, для размещения которых устанавливается публичный сервитут, согласно ч. 8 ст. 39.50 Земельного кодекса Российской Федерации.

4.2. В соответствии с приказом Росреестра от 13.01.2021 № П/0004 подготовить электронный документ, содержащий описание местоположения границ публичного сервитута, в соответствии с требованиями к графическому описанию местоположения границ публичного сервитута, точности определения координат характерных точек границ публичного сервитута, формату электронного документа, содержащего указанные сведения, в целях внесения сведений о публичном сервитуте в Единый государственный реестр недвижимости.

4.3. Приступить к осуществлению публичного сервитута со дня заключения соглашения о его осуществлении, но не ранее дня внесения сведений о публичном сервитуте в Единый государственный реестр недвижимости, согласно ч. 1 ст. 39.50 Земельного кодекса Российской Федерации.

4.4. Обеспечить установление охранной зоны размещаемых объектов тепловых сетей в соответствии с приказом Минстроя России от 17.08.1992 № 197 «О Типовых правилах охраны коммунальных тепловых сетей».

5. Размер платы за публичный сервитут и срок ее внесения устанавливаются между обладателем публичного сервитута и собственником земельного участка, указанного в п.1 настоящего постановления, в порядке, определенном ст. 39.46 Земельного кодекса Российской Федерации.

6. Сектору землепользования и природопользования администрации МО «Заневское городское поселение» в соответствии со ст. 39.43

Земельного кодекса Российской Федерации в течение пяти рабочих дней со дня принятия настоящего постановления:

6.1. Направить копию настоящего постановления в орган регистрации прав.

6.2. Направить копию настоящего постановления правообладателям земельного участка, указанного в п.1 настоящего постановления.

7. Настоящее постановление вступает в силу после его подписания.

8. Публичный сервитут считается установленным со дня внесения сведений о нем в Единый государственный реестр недвижимости.

9. Опубликовать настоящее постановление в газете «Заневский вестник» и разместить на официальном сайте МО «Заневское городское поселение» <http://www.zanevkaorg.ru>.

10. Контроль над исполнением настоящего постановления возложить на заместителя главы администрации МО «Заневское городское поселение» Гречица В.В.

Глава администрации

А.В. Гердий

**ВСЕРОССИЙСКАЯ ГОРЯЧАЯ ЛИНИЯ
ПСИХОЛОГИЧЕСКОЙ ПОМОЩИ
ДЛЯ РОДИТЕЛЕЙ:
8 (800) 600-31-14**

Схема расположения публичного сервитута

Местоположение: Российская Федерация, Ленинградская область, Всеволожский муниципальный район, город Кудрово в границах земельного участка с кадастровым номером 47:07:1044001:593

Приложение к постановлению администрации МО «Заневское городское поселение» Всеволожского муниципального района Ленинградской области от 07.09.2022 № 575

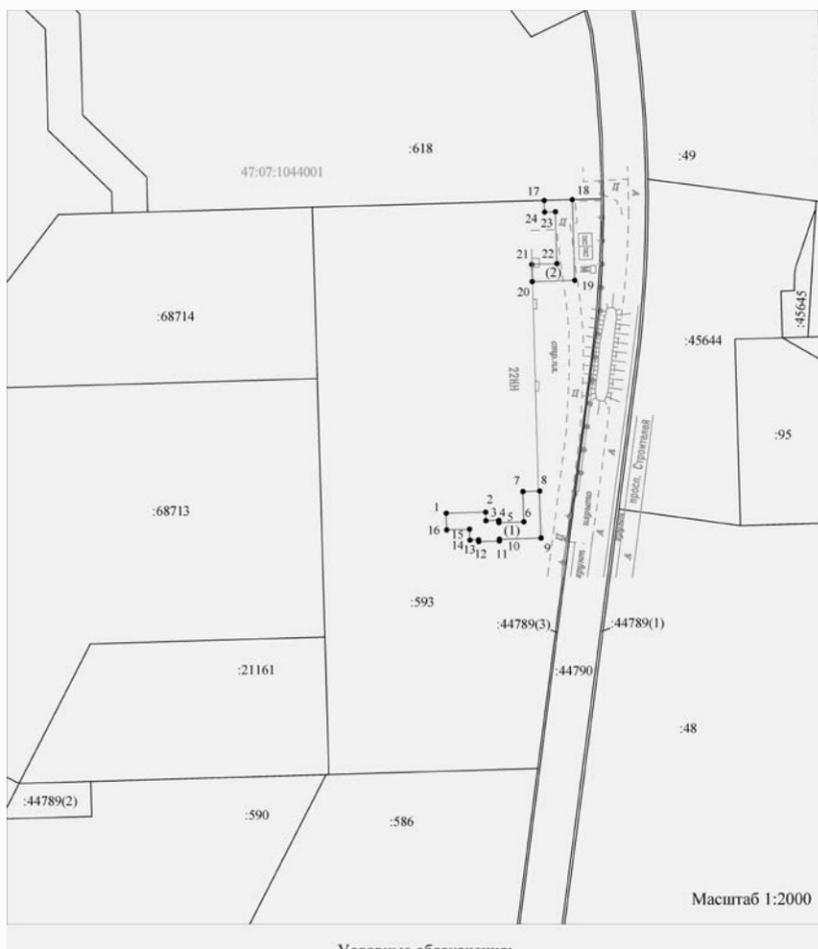


Таблица координат характерных точек границы сервитута

Площадь сервитута:		786м ²	
Обозначение характерных точек границы	Координаты, м		
	X	Y	
1	2	3	
	(1)		
1	433100,45	2226197,50	
2	433100,93	2226214,44	
3	433097,22	2226214,55	
4	433097,38	2226220,04	
5	433096,43	2226220,07	
6	433096,74	2226230,77	
7	433109,74	2226230,39	
8	433109,95	2226237,53	
9	433089,81	2226238,13	
10	433089,29	2226220,28	
11	433088,52	2226220,29	
12	433088,26	2226211,44	
13	433089,03	2226211,42	
14	433088,93	2226207,65	
15	433093,59	2226207,51	
16	433093,30	2226197,71	
1	433100,45	2226197,50	
	(2)		
17	433234,56	2226239,49	
18	433234,91	2226251,56	
19	433200,28	2226252,57	
20	433199,74	2226234,38	
21	433207,14	2226234,16	
22	433207,44	2226244,96	
23	433229,70	2226244,31	
24	433229,55	2226239,63	
17	433234,56	2226239,49	

Система координат: МСК-47 зона 2

**Телефонная линия для приема
и экстренного реагирования
на сообщения о давлении на бизнес
(812) 405-14-81**

**ЕДИНЫЙ ТЕЛЕФОН ДОВЕРИЯ
ГУ МЧС РОССИИ
ПО ЛЕНИНГРАДСКОЙ ОБЛАСТИ:
8 (812) 579-99-99**

ПРОФИЛАКТИКЕ ЭКСТРЕМИЗМА В МОЛОДЕЖНОЙ СРЕДЕ – КАЖДОДНЕВНОЕ ВНИМАНИЕ

В настоящее время в мире все чаще говорят о проблеме экстремизма. И для этого есть все основания. Никто из нас не застрахован от его проявлений.

Молодежь наиболее подвержена экстремистским проявлениям. Экстремизм становится, как правило, последней ступенью к возникновению терроризма. Противодействие экстремистской деятельности осуществляется по двум направлениям – это профилактика и непосредственное выявление, предупреждение и пресечение экстремистской деятельности.

Экстремизм – крайне опасное явление в жизни любого общества. Оно создает угрозу основам конституционного строя, ведет к попранию конституционных прав и свобод человека и гражданина, подрывает общественную безопасность и государственную целостность Российской Федерации.

Одной из форм проявления экстремизма является распространение фашистской и неонацистской символики.

Экстремизм, как правило, в своей основе имеет определенную идеологию. Признаки экстремизма содержат только такие идеологии, которые основаны на утверждении исключительности, превосходства либо неполноценности человека на почве социальной, расовой, национальной, религиозной или языковой принадлежности или отношения к религии, а также идеи политической, идеологической, расовой, национальной или религиозной ненависти или вражды в отношении какой-либо социальной группы.

Экстремистскими являются действия, связанные со стремлением разрушить, опорочить существующие в настоящее время общественные и государственные институты, права, традиции, ценности. При этом такие действия могут носить насильственный характер, содержать прямые или косвенные призывы к насилию.

В целях профилактики экстремизма в молодежной среде следует различать группировки экстремистской направленности от неформальных молодежных объединений. В неформальных объединениях отсутствует четкое членство и их принято рассматривать, как формирования, объединяющие в себе молодежь по признаку субкультуры (лат. sub – «под» + культура).

В националистические группировки вовлекаются подростки все более раннего возраста. В отличие от обычных групп подростков, совершающих хулиганские действия или акты вандализма, как правило, с целью «поразвлечься», неформальные экстремистские группировки осуществляют свои противоправные действия для «преодоления всех политических и экономических проблем в стране с целью создания «чисто национального» государства», так как это, по их представлению, послужит гарантией от любых угроз. При этом следует отметить, что в такие группировки попадают, в основном, молодежь, не занятая какой-либо общественно-полезной деятельностью, не посещающая спортивные секции, клубы, иные заведения дополнительного образования. Проблемные семьи в этой среде редкость. Как правило, это дети, финансово обеспеченные, но ограниченные в общении с родителями в связи с их постоянной занятостью.

За осуществление экстремистской деятельности граждане Российской Федерации, иностранные граждане и лица без гражданства несут: уголовную, административную, гражданско-правовую ответственность в установленном законодательством РФ порядке.

В соответствии с законодательством на территории Российской Федерации запрещаются распространение экстремистских материалов, а также их производство или хранение в целях распространения. Производство, хранение или распространение экстремистских материалов является правонарушением и влечет за собой ОТВЕТСТВЕННОСТЬ.

Пропаганда и публичное демонстрация нацистской атрибутики или символики, сходных с нацистской атрибутикой или символикой до степени смешения, влечет наложение административного штрафа в размере от 500 до 1000 рублей с конфискацией нацистской или иной указанной атрибутики или символики либо административный арест на срок до 15 суток с конфиска-

цией нацистской или иной указанной атрибутики или символики.

Публичные призывы к осуществлению экстремистской деятельности наказываются штрафом в размере до 300 тысяч рублей или в размере заработной платы или иного дохода осужденного за период до двух лет, либо арестом на срок от 4 до 6 месяцев, либо лишением свободы на срок до 3 лет.

Действия, направленные на возбуждение ненависти либо вражды, а также на уничтожение достоинства человека, либо группы, либо по признакам пола, расы, национальности, языка, происхождения, отношения к религии, а равно принадлежности к какой-либо социальной группе, совершенные публично или с использованием средств массовой информации, наказываются штрафом в размере от 100 тысяч до 300 тысяч рублей или в размере заработной платы или иного дохода осужденного за период от 1 года до 2 лет, либо лишением права занимать определенные должности или заниматься определенной деятельностью на срок до 3 лет, либо обязательными работами на срок до 180 часов, либо исправительными работами на срок до 1 года, либо лишением свободы на срок до 2 лет.

Приоритет в работе по профилактике экстремизма среди молодежи отводится мерам воспитательного и пропагандистского характера. По сути, всю работу в части взаимодействия молодежи с общественностью можно считать профилактической, так как любое такое мероприятие с привлечением общественности положительно влияет на минимизацию противоправных и экстремистских проявлений.

В связи с этим привлечение молодежи к физическому развитию, формированию здорового образа жизни, к работе военно-патриотической направленности, в частности, организация встреч с ветеранами Великой Отечественной войны и военной службы (ветеранами локальных войн), оказание адресной помощи инвалидам войны и труда, семьям погибших воинов, проведение героико-патриотических акций, организация традиционных мероприятий к празднованию Дня Победы, их освещение в средствах массовой информации, в совокупности влияют на формирование толерантного сознания молодежи. При этом следует больше внимания уделять профессионально-деятельностному и социокультурному направлению. Такую работу проводят краеведческие музеи, кружки художественного творчества. Любовь к родному краю, его культуре и обычаям, интерес к народным традициям, формируют основы патриотичного отношения к своей малой Родине и стране в целом. Необходимо проведение «круглых столов», конференций, семинаров, различных массовых мероприятий и молодежных акций, способствующих сплочению молодежи на общегражданских позициях по темам: национализм, терроризм, экстремизм, подростковая преступность, наркомания и пьянство.

Все мы живем в одном обществе. Вокруг нас тысячи, нет, даже миллионы, миллиарды людей. У каждого из нас свои интересы, принципы, желания, цели. Каждый из нас выглядит по-разному, по-разному одевается, по-разному разговаривает. Все имеют что-то неповторимое. Прелесть современного мира именно в многообразии, разногранности. Не все это могут понять и принять. Безусловно, сейчас значимой задачей общества стало объединение различных индивидов в общее и понимающее друг друга человечество. Для того чтобы объединиться всем вместе, нам необходимо проявлять уважение к чуждым для себя вещам, культурам, обычаям, традициям. Мы должны научиться прислушиваться к мнению окружающих и признавать свои ошибки.

Будущее мира за новыми поколениями. Так давайте сделаем, чтоб этот мир был полон тепла и любви. Это отчасти в наших руках! В руках каждого!

Памятка подготовлена
антитеррористической группой МО
«Заневское городское поселение»



Муниципальное образование
«ЗАНЕВСКОЕ ГОРОДСКОЕ ПОСЕЛЕНИЕ»
Всеволожского муниципального района Ленинградской области

АДМИНИСТРАЦИЯ ПОСТАНОВЛЕНИЕ

07.09.2022

д. Заневка

№ 577

Об установлении публичного сервитута в отношении части земельного участка с кадастровым номером 47:07:1044001:618 в целях размещения объектов тепловых сетей в г. Кудрово

В соответствии с Федеральным законом от 06.10.2003 № 131-ФЗ «Об общих принципах организации местного самоуправления в Российской Федерации», главой V.7 Земельного кодекса Российской Федерации, постановлением Правительства Российской Федерации от 12.11.2020 № 1816 «Об утверждении перечня случаев, при которых для строительства, реконструкции линейного объекта не требуется подготовка документации по планировке территории, перечня случаев, при которых для строительства, реконструкции объекта капитального строительства не требуется получение разрешения на строительство, внесении изменений в перечень видов объектов, размещение которых может осуществляться на землях или земельных участках, находящихся в государственной или муниципальной собственности, без предоставления земельных участков и установления сервитутов, и о признании утратившими силу некоторых актов Правительства Российской Федерации», рассмотрев ходатайство об установлении публичного сервитута Акционерного общества «Теплосеть Санкт-Петербурга» (ИНН 7810577007) вх. № 4124-02-04 от 26.07.2022, графическое описание местоположения границ публичного сервитута, администрация муниципального образования «Заневское городское поселение» Всеволожского муниципального района Ленинградской области

ПОСТАНОВЛЯЕТ:

1. Установить в пользу АО «Теплосеть Санкт-Петербурга» публичный сервитут в отношении части площадью 1365 кв.м земельного

участка площадью 29104 кв.м с кадастровым номером 47:07:1044001:618 по адресу: Российская Федерация, Ленинградская область, Всеволожский муниципальный район, Заневское городское поселение, г. Кудрово, пр-кт Европейский, з/у 22, категория земель - земли населенных пунктов, вид разрешенного использования - для жилищного строительства, согласно графического описания местоположения границ публичного сервитута (приложение к постановлению), в целях размещения объектов тепловых сетей для технологического присоединения к сетям инженерно-технического обеспечения, сроком на 49 лет.

2. Утвердить границы публичного сервитута согласно приложению к данному постановлению.

3. Срок, в течение которого использование частей земельных участков, указанных в п. 1 настоящего постановления, в соответствии с их разрешенным использованием будет невозможно или существенно затруднено в связи с осуществлением публичного сервитута - 6 месяцев.

4. АО «Теплосеть Санкт-Петербурга»:

4.1. Привести часть земельного участка, указанного в п. 1 настоящего постановления, в состояние, пригодное для использования в соответствии с видом разрешенного использования, в срок не позднее чем три месяца после завершения строительства инженерных сооружений, для размещения которых устанавливается публичный сервитут, согласно ч. 8 ст. 39.50 Земельного кодекса Российской Федерации.

4.2. В соответствии с приказом Росреестра от 13.01.2021 № П/0004 подготовить электронный документ, содержащий описание местоположения границ публичного сервитута, в соответствии с требованиями к графическому описанию местоположения границ публичного сервитута, точности определения координат характерных точек границ публичного сервитута, формату электронного документа, содержащего указанные сведения, в целях внесения сведений о публичном сервитуте в Единый государственный реестр недвижимости.

4.3. Приступить к осуществлению публичного сервитута со дня заключения соглашения о его осуществлении, но не ранее дня внесения сведений о публичном сервитуте в Единый государственный реестр недвижимости, согласно ч. 1 ст. 39.50 Земельного кодекса Российской Федерации.

4.4. Обеспечить установление охранной зоны размещаемых объектов тепловых сетей в соответствии с приказом Минстроя России от 17.08.1992 № 197 «О Типовых правилах охраны коммунальных тепловых сетей».

5. Размер платы за публичный сервитут и срок ее внесения устанавливаются между обладателем публичного сервитута и собственником земельного участка, указанного в п.1 настоящего постановления, в порядке, определенном ст. 39.46 Земельного кодекса Российской Федерации.

6. Сектору землепользования и природопользования администрации МО «Заневское городское поселение» в соответствии со ст. 39.43

Земельного кодекса Российской Федерации в течение пяти рабочих дней со дня принятия настоящего постановления:

6.1. Направить копию настоящего постановления в орган регистрации прав.

6.2. Направить копию настоящего постановления правообладателям земельного участка, указанного в п.1 настоящего постановления.

7. Настоящее постановление вступает в силу после его подписания.

8. Публичный сервитут считается установленным со дня внесения сведений о нем в Единый государственный реестр недвижимости.

9. Опубликовать настоящее постановление в газете «Заневский вестник» и разместить на официальном сайте МО «Заневское городское поселение» <http://www.zanevkaorg.ru>.


10. Контроль над исполнением настоящего постановления возложить на заместителя главы администрации МО «Заневское городское поселение» Гречица В.В.

Глава администрации

А.В. Гердий

Схема расположения публичного сервитута

Местоположение: Российская Федерация, Ленинградская область, Всеволожский муниципальный район, город Кудрово в границах земельного участка с кадастровым номером 47:07:1044001:618

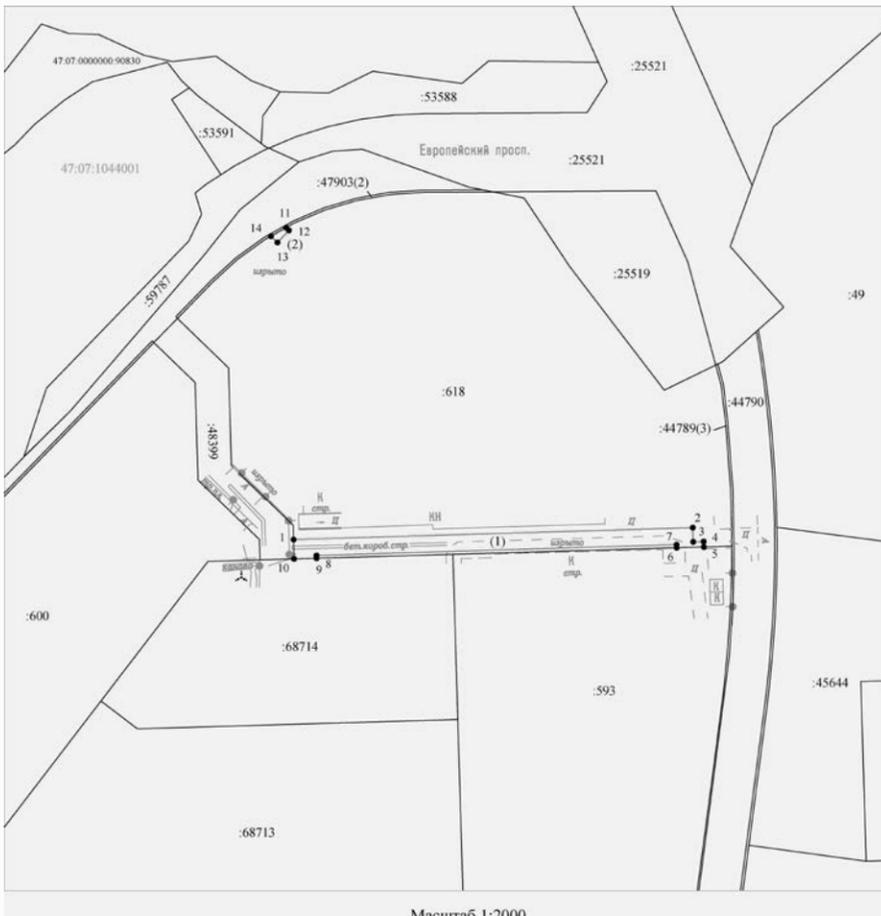

Масштаб 1:2000

Условные обозначения:

- 1 - характеристическая точка границы, сведения о которой позволяют однозначно определить её на местности
- вновь образованная часть границы сервитута
- граница земельного участка, сведения о котором внесены в ЕГРН
- 618 - обозначение земельного участка
- 47:07:1044001 - обозначение кадастрового деления

Приложение к постановлению администрации МО «Заневское городское поселение» Всеволожского муниципального района Ленинградской области от 07.09.2022 № 577

Таблица координат характерных точек границы сервитута

Обозначение характерных точек границы	Площадь сервитута 1365 м^2	
	Координаты, м	
1	Х	У
(1)		
1	433238,21	2226069,38
2	433243,51	2226246,62
3	433237,16	2226246,81
4	433237,29	2226251,49
5	433234,91	2226251,56
6	433234,56	2226239,49
7	433235,91	2226239,45
8	433231,12	2226079,56
9	433229,89	2226079,60
10	433229,60	2226069,63
11	433238,21	2226069,38
(2)		
11	433376,99	2226066,06
12	433375,77	2226067,35
13	433370,39	2226062,25
14	433373,17	2226059,34
11	433376,99	2226066,06

Система координат: МСК-47 зона 2



Муниципальное образование
«ЗАНЕВСКОЕ ГОРОДСКОЕ ПОСЕЛЕНИЕ»
Всеволожского муниципального района Ленинградской области

АДМИНИСТРАЦИЯ ПОСТАНОВЛЕНИЕ

07.09.2022
д. Заневка

№ 579

Об установлении публичного сервитута в отношении части земельного участка с кадастровым номером 47:07:1044001:47904 в целях размещения объектов тепловых сетей в г. Кудрово

В соответствии с Федеральным законом от 06.10.2003 № 131-ФЗ «Об общих принципах организации местного самоуправления в Российской Федерации», главой V.7 Земельного кодекса Российской Федерации, постановлением Правительства Российской Федерации от 12.11.2020 № 1816 «Об утверждении перечня случаев, при которых для строительства, реконструкции линейного объекта не требуется подготовка документации по планировке территории, перечня случаев, при которых для строительства, реконструкции объекта капитального строительства не требуется получение разрешения на строительство, внесении изменений в перечень видов объектов, размещение которых может осуществляться на землях или земельных участках, находящихся в государственной или муниципальной собственности, без предоставления земельных участков и установления сервитутов, и о признании утратившими силу некоторых актов Правительства Российской Федерации», рассмотрев ходатайство об установлении публичного

сервитута Акционерного общества «Теплосеть Санкт-Петербурга» (ИНН 7810577007) вх. № 4135-02-04 от 26.07.2022, графическое описание местоположения границ публичного сервитута, администрация муниципального образования «Заневское городское поселение» Всеволожского муниципального района Ленинградской области

ПОСТАНОВЛЯЕТ

1. Установить в пользу АО «Теплосеть Санкт-Петербурга» публичный сервитут в отношении части площадью 1225 кв.м земельного

участка площадью 7045 кв.м с кадастровым номером 47:07:1044001:47904, имеющего местоположение: Российская Федерация, Ленинградская область, Всеволожский муниципальный район, Заневское городское поселение, город Кудрово, категория земель - земли населенных пунктов, вид разрешенного использования - земельные участки (территории) общего пользования, согласно графического описания местоположения границ публичного сервитута (приложение к постановлению), в целях размещения объектов тепловых сетей для технологического присоединения к сетям инженерно-технического обеспечения, сроком на 49 лет.

2. Утвердить границы публичного сервитута согласно приложению к данному постановлению.

3. Срок, в течение которого использование частей земельных участков, указанных в п. 1 настоящего постановления, в соответствии с их разрешенным использованием будет невозможно или существенно затруднено в связи с осуществлением публичного сервитута - 6 месяцев.

4. АО «Теплосеть Санкт-Петербурга»:

4.1. Привести часть земельного участка, указанного в п. 1 настоящего постановления, в состояние, пригодное для использования в соответствии с видом разрешенного использования, в срок не позднее чем три месяца после завершения строительства инженерных сооружений, для размещения которых устанавливается публичный сервитут, согласно ч. 8

ст. 39.50 Земельного кодекса Российской Федерации.

4.2. В соответствии с приказом Росреестра от 13.01.2021 № П/0004 подготовить электронный документ, содержащий описание местоположения границ публичного сервитута, в соответствии с требованиями к графическому описанию местоположения границ публичного сервитута, точности определения координат характерных точек границ публичного сервитута, формату электронного документа, содержащего указанные сведения, в целях внесения сведений о публичном сервитуте в Единый государственный реестр недвижимости.

4.3. Приступить к осуществлению публичного сервитута со дня заключения соглашения о его осуществлении, но не ранее дня внесения сведений о публичном сервитуте в Единый государственный реестр недвижимости, согласно ч. 1 ст. 39.50 Земельного кодекса Российской Федерации.

4.4. Обеспечить установление охранной зоны размещаемых объектов тепловых сетей в соответствии с приказом Минстроя России от 17.08.1992 № 197 «О Типовых правилах охраны коммунальных тепловых сетей».

5. Размер платы за публичный сервитут и срок ее внесения устанавливаются между обладателем публичного сервитута и собственником земельного участка, указанного в п.1 настоящего постановления, в порядке, определенном ст. 39.46 Земельного кодекса Российской Федерации.

6. Сектору землепользования и природопользования администрации МО «Заневское городское поселение» в соответствии со ст. 39.43 Земельного кодекса Российской Федерации в течение пяти рабочих дней со дня принятия настоящего постановления:

6.1. Направить копию настоящего постановления в орган регистрации прав.

6.2. Направить копию настоящего постановления правообладателям земельного участка, указанного в п.1 настоящего постановления.

7. Настоящее постановление вступает в силу после его подписания.

8. Публичный сервитут считается установленным со дня внесения сведений о нем в Единый государственный реестр недвижимости.

9. Опубликовать настоящее постановление в газете «Заневский вестник» и разместить на официальном сайте МО «Заневское городское поселение» <http://www.zanevkaorg.ru>.

10. Контроль над исполнением настоящего постановления возложить на заместителя главы администрации МО «Заневское городское поселение» Гречица В.В.


Глава администрации

А.В. Гердий

Схема расположения публичного сервитута

Местоположение: Российская Федерация, Ленинградская область, Всеволожский муниципальный район, город Кудрово в границах земельного участка с кадастровым номером 47:07:1044001:47904

Приложение к постановлению администрации МО «Заневское городское поселение» Всеволожского муниципального района Ленинградской области от 07.09.2022 № 578

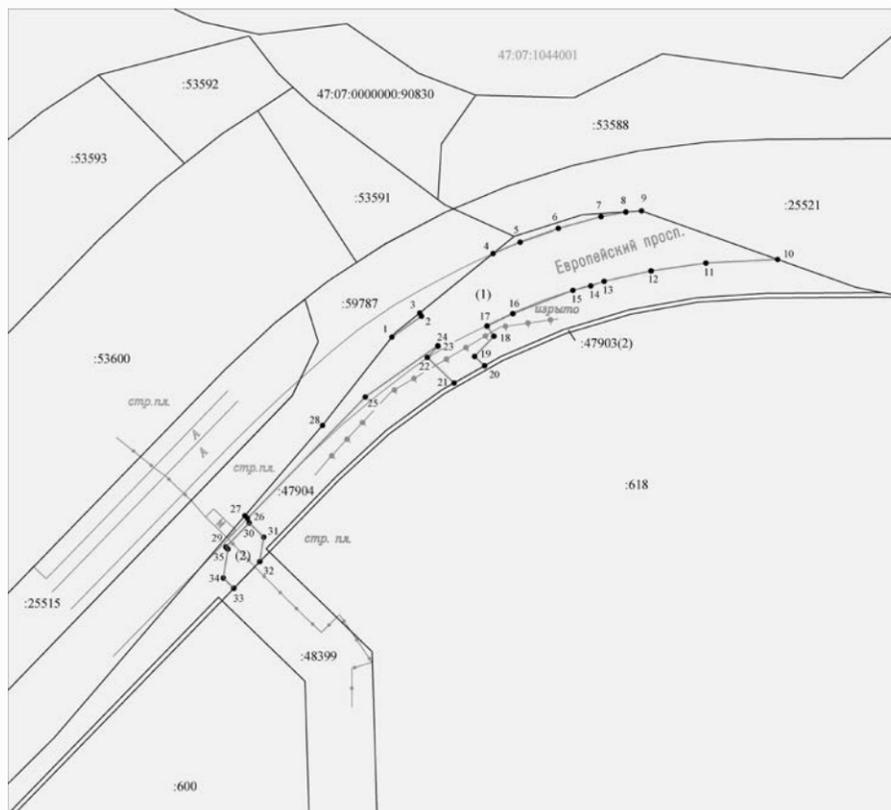

Масштаб 1:1000

Условные обозначения:

- 1 - характеристическая точка границы, сведения о которой позволяют однозначно определить её на местности
- вновь образованная часть границы сервитута
- граница земельного участка, сведения о котором внесены в ЕГРН
- 47904 - обозначение земельного участка
- 47:07:1044001 - обозначение кадастрового деления

Таблица координат характерных точек границы сервитута

Обозначение характерных точек границы	Координаты, м	
	X	Y
1	433384,04	2226044,87
2	433388,66	2226051,38
3	433389,35	2226051,01
4	433402,47	2226067,16
5	433404,98	2226073,15
6	433408,04	2226081,57
7	433410,61	2226091,00
8	433411,65	2226096,46
9	433411,88	2226099,93
10	433401,17	2226129,92
11	433400,37	2226114,12
12	433398,62	2226102,02
13	433396,34	2226091,66
14	433395,34	2226088,72
15	433394,37	2226084,77
16	433389,21	2226071,54
17	433386,47	2226065,83
18	433384,22	2226067,36
19	433379,77	2226063,11
20	433377,70	2226065,30
21	433373,89	2226058,58
22	433379,54	2226052,66
23	433382,02	2226055,03
24	433382,14	2226054,97
25	433370,79	2226038,97
26	433344,02	2226013,00
27	433344,58	2226012,43
28	433364,53	2226029,54
1	433384,04	2226044,87
29	433337,67	2226008,23
30	433342,98	2226013,37
31	433339,85	2226016,59
32	433334,47	2226015,72
33	433328,57	2226009,99
34	433330,84	2226007,65
35	433337,24	2226008,68
29	433337,67	2226008,23

Система координат: МСК-47 зона 2



Муниципальное образование
«ЗАНЕВСКОЕ ГОРОДСКОЕ ПОСЕЛЕНИЕ»
Всеволожского муниципального района Ленинградской области

**АДМИНИСТРАЦИЯ
ПОСТАНОВЛЕНИЕ**

07.09.2022

№ 580

д. Заневка

Об установлении публичного сервитута в отношении части земельного участка с кадастровым номером 47:07:1044001:48399 в целях размещения объектов тепловых сетей в г. Кудрово

В соответствии с Федеральным законом от 06.10.2003 № 131-ФЗ «Об общих принципах организации местного самоуправления в Российской Федерации», главой V.7 Земельного кодексом Российской Федерации, постановлением Правительства Российской Федерации от 12.11.2020 № 1816 «Об утверждении перечня случаев, при которых для строительства, реконструкции линейного объекта не требуется подготовка документации по планировке территории, перечня случаев, при которых для строительства, реконструкции объекта капитального строительства не требуется получение разрешения на строительство, внесении изменений в перечень видов объектов, размещение которых может осуществляться на землях или земельных участках, находящихся в государственной или муниципальной собственности, без предоставления земельных участков и установления сервитутов, и о признании утратившими силу некоторых актов Правительства Российской Федерации», рассмотрев ходатайство об установлении публичного сервитута Акционерного общества «Теплосеть Санкт-Петербурга» (ИНН 7810577007) вх. № 4136-02-04 от 26.07.2022, графическое описание местоположения границ публичного сервитута, администрация Всеволожского муниципального района Ленинградской области



ПОСТАНОВЛЯЕТ:

1. Установить в пользу АО «Теплосеть Санкт-Петербурга» публичный сервитут в отношении части площадью 950 кв.м земельного

участка площадью 1834 кв.м с кадастровым номером 47:07:1044001:48399, имеющего местоположение: Российская Федерация, Ленинградская область, Всеволожский муниципальный район, Заневское городское поселение, город Кудрово, категория земель - земли населенных пунктов, вид разрешенного использования - земельные участки (территория) общего пользования, согласно графического описания местоположения границ публичного сервитута (приложение к постановлению), в целях размещения объектов тепловых сетей для технологического присоединения к сетям инженерно-технического обеспечения, сроком на 49 лет.

2. Утвердить границы публичного сервитута согласно приложению к данному постановлению.

3. Срок, в течение которого использование частей земельных участков, указанных в п. 1 настоящего постановления, в соответствии с их разрешенным использованием будет невозможно или существенно затруднено в связи с осуществлением публичного сервитута - 6 месяцев.

4. АО «Теплосеть Санкт-Петербурга»:

4.1. Привести часть земельного участка, указанного в п. 1 настоящего постановления, в состояние, пригодное для использования в соответствии с видом разрешенного использования, в срок не позднее чем три месяца после завершения строительства инженерных сооружений, для размещения которых устанавливается публичный сервитут, согласно ч. 8 ст. 39.50 Земельного кодекса Российской Федерации.

4.2. В соответствии с приказом Росреестра от 13.01.2021 № П/0004 подготовить электронный документ, содержащий описание местоположения границ публичного сервитута, в соответствии с требованиями к графическому описанию местоположения границ публичного сервитута, точности определения координат характерных точек границ публичного сервитута, формату электронного документа, содержащего указанные сведения, в целях внесения сведений о публичном сервитуте в Единый государственный реестр недвижимости.

4.3. Приступить к осуществлению публичного сервитута со дня заключения соглашения о его осуществлении, но не ранее дня внесения сведений о публичном сервитуте в Единый государственный реестр недвижимости, согласно ч. 1 ст. 39.50 Земельного кодекса Российской Федерации.

4.4. Обеспечить установление охранной зоны размещаемых объектов тепловых сетей в соответствии с приказом Минстроя России от 17.08.1992 № 197 «О Типовых правилах охраны коммунальных тепловых сетей».

5. Размер платы за публичный сервитут и срок ее внесения устанавливаются между владельцем публичного сервитута и собственником земельного участка, указанного в п.1 настоящего постановления, в порядке, определенном ст. 39.46 Земельного кодекса Российской Федерации.

6. Сектору землепользования и природопользования администрации МО «Заневское городское поселение» в соответствии со ст. 39.43

Земельного кодекса Российской Федерации в течение пяти рабочих дней со дня принятия настоящего постановления:

6.1. Направить копию настоящего постановления в орган регистрации прав.

6.2. Направить копию настоящего постановления правообладателям земельного участка, указанного в п.1 настоящего постановления.

7. Настоящее постановление вступает в силу после его подписания.

8. Публичный сервитут считается установленным со дня внесения сведений о нем в Единый государственный реестр недвижимости.

9. Опубликовать настоящее постановление в газете «Заневский вестник» и разместить на официальном сайте МО «Заневское городское поселение» <http://www.zanevkaorg.ru>.

10. Контроль над исполнением настоящего постановления возложить на заместителя главы администрации МО «Заневское городское поселение» Гречица В.В.

Глава администрации

А.В. Гердий

ГОРЯЧАЯ ЛИНИЯ ОПФР ПО САНКТ-ПЕТЕРБУРГУ И ЛЕНИНГРАДСКОЙ ОБЛАСТИ:


8-800-600-00-00

ПН. – ЧТ. – С 9:00 ДО 18:00, ПТ. – С 9:00 ДО 16:30

Схема расположения публичного сервитута

Местоположение: Российская Федерация, Ленинградская область, Всеволожский муниципальный район, город Кудрово в границах земельного участка с кадастровым номером 47:07:1044001:48399

Приложение к постановлению администрации МО "Заневское городское поселение" Всеволожского муниципального района Ленинградской области от 07.09.2022 № 580

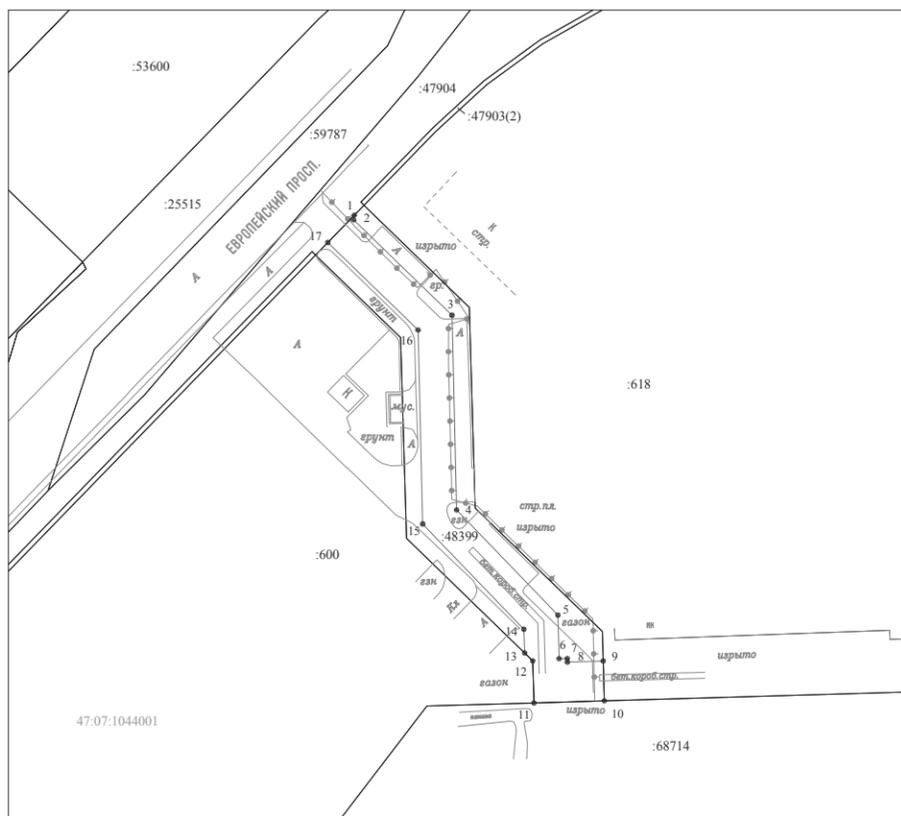

Масштаб 1:1000

Условные обозначения:

- 1 - характерная точка границы, сведения о которой позволяют однозначно определить её на местности
- - вновь образованная часть границы сервитута
- - граница земельного участка, сведения о котором внесены в ЕГРН
- 48399 - обозначение земельного участка
- 47:07:1044001 - обозначение кадастрового деления

Таблица координат характерных точек границы сервитута

Обозначение характерных точек границы	Площадь сервитута 950 м ²	
	Координаты, м	
	X	Y
1	433334,47	2226015,72
2	433333,47	2226015,56
3	433312,87	2226036,77
4	433270,83	2226037,77
5	433248,12	2226059,61
6	433238,69	2226059,88
7	433238,74	2226061,63
8	433237,98	2226061,65
9	433238,21	2226069,38
10	433229,60	2226069,63
11	433229,14	2226054,45
12	433238,24	2226054,19
13	433239,94	2226052,44
14	433245,06	2226052,28
15	433267,79	2226030,46
16	433309,68	2226029,45
17	433328,57	2226009,99
1	433334,47	2226015,72

Система координат: МСК-47 зона 2

ПАМЯТКА НАСЕЛЕНИЮ ПО ДЕЙСТВИЯМ ПРИ УГРОЗЕ ИЛИ СОВЕРШЕНИИ ТЕРРОРИСТИЧЕСКОГО АКТА

Помните: правильные и грамотные действия сохранят жизнь вам и вашим близким.

Террористы способны установить промышленное или самодельное взрывное устройство в самых неожиданных местах: в подвалах, арендуемых помещениях, общественных пространствах, транспорте, припаркованных автомобилях.

Такие приборы часто маскируют под крупные букеты цветов, сумки, коробки, сувениры, игрушки, видеокассеты.

Насторожить должен запах миндаля или гуталина, нестандартная форма, масляные пятна, выпуклые детали, неоднородное содержимое и проглядывающие провода или фольга.

Устройства приводятся в действие посредством часового механизма, радиосигнала, изменения напряжения в сети (включение, выключение). Также они срабатывают от удара, надавливания, разжимания, натяжения нити (провоолоки).

ДЕЙСТВИЯ В СЛУЧАЕ СОВЕРШЕНИЯ ТЕРРОРИСТИЧЕСКОГО АКТА

Каждый гражданин, попавший в чрезвычайную ситуацию, обязан проявить самообладание, показывая пример окружающим, а при необходимости – пресекать случаи грабежей, мародерства и другие преступления.

Оказав первую помощь пострадавшим, примите участие в ликвидации последствий ЧС. Для этого используйте личный транспорт, инструменты, медикаменты, перевязочный материал.

В случае угрозы взрыва в помещении опасайтесь падения штукатурки, арматуры и тому подобного.

Держитесь подальше от окон, зеркал и светильников.

Двигайтесь осторожно, не трогая поврежденные конструкции и оголившиеся провода.

Не пользуйтесь открытым огнем (свечами, факелами) в разрушенном или поврежденном помещении.

Тем, кто находится на улице, стоит отбежать подальше от сооружений, столбов и линий электропередач.

Покидая жилище или рабочее место при заблаговременном оповещении, отключите электричество и газ, а также возьмите необходимые вещи, документы, запас продуктов и медикаментов.

Во время эвакуации и аварийно-спасательных работ действуйте строго в соответствии с указаниями прибывших на место сотрудников правоохранительных органов и МЧС.

ПРИ УГРОЗЕ ПРОВЕДЕНИЯ ТЕРРОРИСТИЧЕСКОГО АКТА

Будьте предельно внимательны к окружающим предметам, но ни в коем случае не прикасайтесь к ним.

О подозрительных вещах немедленно сообщите компетентным органам, а при обнаружении забытых и бесхозных объектов в общественном транспорте – водителю или машинисту.

Если такая вещь оказалась в подъезде вашего дома, оповестите полицию, а если в учреждении, то проинформируйте администрацию.

Во всех перечисленных случаях:

- не трогайте, не вскрывайте и не передвигайте находку;
- зафиксируйте время обнаружения;
- постарайтесь, чтобы люди отошли как можно дальше от опасного предмета;
- обязательно дождитесь прибытия оперативно-следственной группы.

Помните, что в качестве камуфляжа для взрывных устройств используются обычные бытовые предметы: сумки, пакеты, свертки, коробки, игрушки.

Не паникуйте и не теряйте присутствие духа. Имеющуюся информацию передайте своим соседям, родным. По возможности отправляйтесь с детьми и родственниками за город.

При получении сведений об угрозе террористического акта обезопасьте свое жилье:

- избавьтесь от пожароопасных предметов;
- уберите с окон горшки с цветами, выключите электричество;
- подготовьте аварийные источники освещения;
- создайте запас медикаментов, питьевой воды и продовольствия на два-три дня;
- задерните шторы на окнах.

На случай экстренной эвакуации сложите в сумку документы, вещи, деньги. Реже пользуйтесь общественным транспортом, отложите посещение мест массового скопления людей. Если необходимо, окажите психологическую поддержку пожилым людям, больным, детям.

ПРАВИЛА ПОВЕДЕНИЯ ПРИ ЗАХВАТЕ В ЗАЛОЖНИКИ

От ситуации, когда жизнь становится предметом торга для террористов, не застрахован никто. Такое может произойти в транспорте, в учреждении, на улице и даже в квартире.

Не забывайте главное правило: ни в коем случае не провоцируйте нападающих к применению оружия, это способно привести к человеческим жертвам.

Если вы оказались в заложниках

- переносите лишения, оскорбления и унижения, не смотрите преступникам в глаза, не ведите себя вызывающе;
- при необходимости выполняйте требования террористов, не противоречьте им, не рискуйте жизнью окружающих и своей собственной, старайтесь не допускать истерик и паники;
- спрашивайте разрешения на совершение любых действий: сесть, встать, попить, сходить в туалет;
- при ранении постарайтесь не двигаться, так можно сократить потерю крови.

Постарайтесь запомнить приметы преступников: черты лица, одежду, имена, клички, шрамы и татуировки, особенности речи, поведение, тематику разговоров.

Во время проведения спецслужбами операции по освобождению соблюдайте следующие требования:

- лежите на полу лицом вниз, голову закройте руками и не двигайтесь;
- ни в коем случае не бегите навстречу сотрудникам спецслужб или от них, так как вас могут принять за преступника;
- если есть возможность, держитесь подальше от проемов дверей и окон.

Если вам стало известно о готовящемся или совершенном теракте или преступлении, немедленно сообщите об этом в территориальные органы ФСБ, МВД, или по телефону: 112.

Памятка подготовлена антитеррористической группой Заневского городского поселения

СПРАВОЧНАЯ ФЕДЕРАЛЬНАЯ СЛУЖБЫ ПО ТРУДУ И ЗАНЯТОСТИ:

8-800-707-88-41

ПН. – ЧТ. – С 9:00 ДО 18:00; ПТ. – С 9:00 ДО 16:45.

ОБЕДЕННЫЙ ПЕРЕРЫВ – С 12:00 ДО 13:00

ВСЕРОССИЙСКАЯ ГОРЯЧАЯ ЛИНИЯ ПСИХОЛОГИЧЕСКОЙ ПОМОЩИ ДЛЯ РОДИТЕЛЕЙ:

8 (800) 600-31-14

ОНД И ПР ВСЕВОЛОЖСКОГО РАЙОНА ИНФОРМИРУЕТ О МЕРАХ ПОЖАРНОЙ БЕЗОПАСНОСТИ НА ДАЧНОМ УЧАСТКЕ

Уважаемые жители Всеволожского района!
С наступлением весенне-летнего периода возрастает угроза возникновения пожара.

В пожароопасный период на дачных участках ЗАПРЕЩАЕТСЯ:

- выжигать сухую траву;
- складировать на участках отходы и мусор;
- бросать непотушенные спички и окурки;
- разводить костры, сжигать мусор, отходы, тару;
- оставлять без присмотра топящиеся печи;
- использовать открытый огонь при установлении на территории Всеволожского района особого противопожарного режима.



Чтобы избежать пожара, НЕОБХОДИМО:

- иметь на участке запасы воды для пожаротушения, инвентарь для тушения пожара;
- сухую траву, строительный мусор складировать и сжигать в бочках;
- следить за исправностью приборов отопления, электроприборов, бытовых приборов, за состоянием печных труб; не перегружать электросеть.

ЕДИННЫЙ ТЕЛЕФОН ПОЖАРНЫХ И СПАСАТЕЛЕЙ: 101

В ДАЧНЫЙ СЕЗОН – ГОРЕТЬ НЕ РЕЗОН!



Муниципальное образование
«ЗАНЕВСКОЕ ГОРОДСКОЕ ПОСЕЛЕНИЕ»
Всеволожского муниципального района Ленинградской области

АДМИНИСТРАЦИЯ ПОСТАНОВЛЕНИЕ

07.09.2022

д. Заневка

№ 581

Об установлении публичного сервитута в отношении части земельного участка с кадастровым номером 47:07:1044001:54365 в целях размещения объектов тепловых сетей в г. Кудрово

В соответствии с Федеральным законом от 06.10.2003 № 131-ФЗ «Об общих принципах организации местного самоуправления в Российской Федерации», главой V.7 Земельного кодекса Российской Федерации, постановлением Правительства Российской Федерации от 12.11.2020 № 1816 «Об утверждении перечня случаев, при которых для строительства, реконструкции линейного объекта не требуется подготовка документации по планировке территории, перечня случаев, при которых для строительства, реконструкции объекта капитального строительства не требуется получение разрешения на строительство, внесении изменений в перечень видов объектов, размещение которых может осуществляться на землях или земельных участках, находящихся в государственной или муниципальной собственности, без предоставления земельных участков и установления сервитутов, и о признании утратившими силу некоторых актов Правительства Российской Федерации», рассмотрев ходатайство об установлении публичного сервитута Акционерного общества «Теплосеть Санкт-Петербурга» (ИНН 7810577007) вх. № 4137-02-04 от 26.07.2022, графическое описание местоположения границ публичного сервитута, администрация муниципального образования «Заневское городское поселение» Всеволожского муниципального района Ленинградской области

ПОСТАНОВЛЯЕТ:

1. Установить в пользу АО «Теплосеть Санкт-Петербурга» публичный сервитут в отношении части площадью 200 кв.м земельного

участка площадью 288 кв.м с кадастровым номером 47:07:1044001:54365 (контур 2), имеющего местоположение: Ленинградская область, Всеволожский район, категория земель - земли населенных пунктов, вид разрешенного использования - обслуживание жилой застройки, согласно графического описания местоположения границ публичного сервитута (приложение к постановлению), в целях размещения объектов тепловых сетей для технологического присоединения к сетям инженерно-технического обеспечения, сроком на 49 лет.

2. Утвердить границы публичного сервитута согласно приложению к данному постановлению.

3. Срок, в течение которого использование частей земельных участков, указанных в п. 1 настоящего постановления, в соответствии с их разрешенным использованием будет невозможно или существенно затруднено в связи с осуществлением публичного сервитута - 6 месяцев.

4. АО «Теплосеть Санкт-Петербурга»:

4.1. Привести часть земельного участка, указанного в п. 1 настоящего постановления, в состояние, пригодное для использования в соответствии с видом разрешенного использования, в срок не позднее чем три месяца после завершения строительства инженерных сооружений, для размещения которых устанавливается публичный сервитут, согласно ч. 8 ст. 39.50 Земельного кодекса Российской Федерации.

4.2. В соответствии с приказом Росреестра от 13.01.2021 № П/0004 подготовить электронный документ, содержащий описание местоположения границ публичного сервитута, в соответствии с требованиями к графическому описанию местоположения границ публичного сервитута, точности определения координат характерных точек границ публичного сервитута, формату электронного документа, содержащего указанные сведения, в целях внесения сведений о публичном сервитуте в Единый государственный реестр недвижимости.

4.3. Приступить к осуществлению публичного сервитута со дня заключения соглашения о его осуществлении, но не ранее дня внесения сведений о публичном сервитуте в Единый государственный реестр недвижимости, согласно ч. 1 ст. 39.50 Земельного кодекса Российской Федерации.

4.4. Обеспечить установление охранной зоны размещаемых объектов тепловых сетей в соответствии с приказом Минстроя России от 17.08.1992 № 197 «О Типовых правилах охраны коммунальных тепловых сетей».

5. Размер платы за публичный сервитут и срок ее внесения устанавливаются между обладателем публичного сервитута и собственником земельного участка, указанного в п.1 настоящего постановления, в порядке, определенном ст. 39.46 Земельного кодекса Российской Федерации.

6. Сектору землепользования и природопользования администрации МО «Заневское городское поселение» в соответствии со ст. 39.43

Земельного кодекса Российской Федерации в течение пяти рабочих дней со дня принятия настоящего постановления:

6.1. Направить копию настоящего постановления в орган регистрации прав.

6.2. Направить копию настоящего постановления правообладателям земельного участка, указанного в п.1 настоящего постановления.

7. Настоящее постановление вступает в силу после его подписания.

8. Публичный сервитут считается установленным со дня внесения сведений о нем в Единый государственный реестр недвижимости.

9. Опубликовать настоящее постановление в газете «Заневский вестник» и разместить на официальном сайте МО «Заневское городское поселение» <http://www.zanevkaorg.ru>.

10. Контроль над исполнением настоящего постановления возложить на заместителя главы администрации МО «Заневское городское поселение» Гречица В.В.

Глава администрации

А.В. Гердий


Если вы обладаете любой информацией
о совершенных или готовящихся терактах, просьба
обращаться в ФСБ России по телефону:
8-800-224-22-22

ТЕЛЕФОН СПРАВОЧНОЙ ГУ МВД:
8 (812) 573-26-76

Схема расположения публичного сервитута

Местоположение: Российская Федерация, Ленинградская область, Всеволожский муниципальный район, город Кудрово
в границах земельного участка с кадастровым номером 47:07:1044001:54365

Приложение к постановлению администрации
МО "Заневское городское поселение"
Всеволожского муниципального района
Ленинградской области
от 07.09.2022 № 581

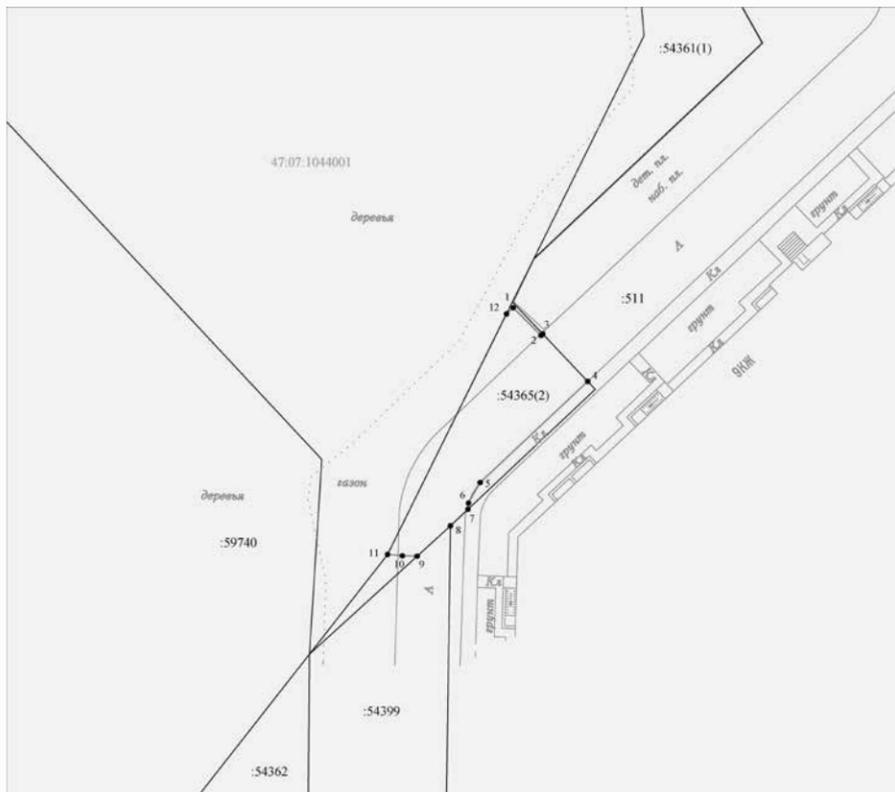

Масштаб 1:500

Условные обозначения:

- 1 - характерная точка границы, сведения о которой позволяют однозначно определить её на местности
- вновь образованная часть границы сервитута
- граница земельного участка, сведения о котором внесены в ЕГРН

:54365 - обозначение земельного участка

47:07:1044001 - обозначение кадастрового деления

Таблица координат характерных точек границы сервитута

Обозначение характерных точек границы	Площадь сервитута 200м^2	
	Координаты, м	
	X	Y
1	2	3
1	432738,42	2225478,89
2	432735,39	2225481,94
3	432735,56	2225482,11
4	432730,35	2225487,03
5	432719,26	2225475,27
6	432717,01	2225473,99
7	432716,33	2225473,93
8	432714,52	2225472,02
9	432711,19	2225468,38
10	432711,23	2225466,76
11	432711,38	2225465,15
12	432737,74	2225478,15
1	432738,42	2225478,89

Система координат: МСК-47 зона 2



Муниципальное образование
«ЗАНЕВСКОЕ ГОРОДСКОЕ ПОСЕЛЕНИЕ»
Всеволожского муниципального района Ленинградской области

**АДМИНИСТРАЦИЯ
ПОСТАНОВЛЕНИЕ**

08.09.2022
д. Заневка

№ 582

О заключении договора безвозмездного пользования движимым имуществом, включенным в перечень муниципального имущества МО «Заневское городское поселение», предназначенного для предоставления во владение и (или пользование) субъектам малого и среднего предпринимательства и организациям, образующим инфраструктуру поддержки субъектов малого и среднего предпринимательства

В соответствии с Федеральным законом от 06.10.2003 №131-ФЗ «Об общих принципах организации местного самоуправления в Российской Федерации», Федеральным законом от 24.07.2007 № 209-ФЗ «О развитии малого и среднего предпринимательства в Российской Федерации», пп. 9 пункта 1 статьи 17.1 Федерального закона от 26.07.2006 № 135-ФЗ «О защите конкуренции», на основании решений совета депутатов МО «Заневское городское поселение» от 27.10.2020 № 65 «Об утверждении Положения об имущественной поддержке субъектов малого и среднего предпринимательства в МО «Заневское городское поселение», от 27.08.2019 № 46 «Об утверждении Перечня муниципального имущества, свободного от прав третьих лиц (за исключением права хозяйственного ведения, права оперативного управления, а также имущественных прав субъектов малого и среднего предпринимательства), предназначенного для передачи во владение и (или) пользование на долгосрочной основе субъектам малого и среднего предпринимательства и организациям, образующим инфраструктуру поддержки субъектов малого и среднего предпринимательства, физическим лицам, не являющимся индивидуальными предпринимателями и применяющими специальный налоговый режим «Налог на профессиональный доход» (с изменениями от 15.09.2020 № 59, от 24.11.2020 № 83, от 19.10.2021 № 55), административного регламента по предоставлению муниципальной

услуги «Организация предоставления во владение и (или) в пользование объектов имущества, включенных в перечень муниципального имущества, предназначенного для предоставления во владение и (или пользование) субъектам малого и среднего предпринимательства и организациям, образующим инфраструктуру поддержки субъектов малого и среднего предпринимательства», утвержденного постановлением администрации МО «Заневское городское поселение» от 06.04.2022 № 206, администрация муниципального образования «Заневское городское поселение» Всеволожского муниципального района Ленинградской области

ПОСТАНОВЛЯЕТ:

1. Предоставить в безвозмездное пользование сроком на 5 (пять) лет субъекту малого и среднего предпринимательства индивидуальному предпринимателю Саморукову Сергею Алексеевичу (ИНН 470314445013, ОГРНИП 309470325900030) муниципальное движимое имущество, включенное в перечень муниципального имущества МО «Заневское городское поселение», предназначенного для предоставления во владение и (или пользование) субъектам малого и среднего предпринимательства и организациям, образующим инфраструктуру поддержки субъектов малого и среднего предпринимательства, согласно приложению.

2. Начальнику сектора управления муниципальным имуществом, учета и распределения муниципального жилищного фонда администрации Сердцелобовой Т.В.:

2.1. Подготовить договор безвозмездного пользования движимым имуществом, указанным в пункте 1 настоящего постановления.

2.2. Внести изменения в реестр муниципального имущества и предоставить сведения по имуществу начальнику финансово-экономического сектора – централизованной бухгалтерии - главному бухгалтеру администрации Скидкину А.В.

2.3. Внести изменения в перечень муниципального имущества, предназначенного для предоставления во владение и (или пользование) субъектам малого и среднего предпринимательства и организациям, образующим инфраструктуру поддержки субъектов малого и среднего предпринимательства.

3. Начальнику финансово-экономического сектора – централизованной бухгалтерии - главному бухгалтеру администрации Скидкину А.В. провести необходимые действия по внесению изменений в бухгалтерский учет, указанного в пункте 1 настоящего постановления имущества.

4. Настоящее постановление вступает в силу после его подписания.

5. Настоящее постановление подлежит официальному опубликованию в газете «Заневский вестник» и размещению на

официальном сайте муниципального образования
<http://www.zanevkaorg.ru>.

6. Контроль за исполнением настоящего постановления возложить на заместителя главы администрации Гречица В.В.

Глава администрации

А.В. Гердий

Приложение
к постановлению администрации
МО «Заневское городское поселение»
от 08.09.2022 № 582

Перечень муниципального движимого имущества, предоставляемого в безвозмездное пользование

№ п/п	Наименование имущества	Идентификационные характеристики имущества, в том числе площадь объекта, его целевое назначение	Балансовая стоимость, в том числе НДС (руб.)
1.	Триммер бензиновый «PATRIOT» PT 270	Количество: 1 шт. Тип двигателя: 2-х тактный, бензиновый; объем двигателя, см куб.: 25; мощность двигателя, л.с.: 1,3; частота вращения, об/мин: 7500; зажигание: электронное; ширина захвата, мм: 460; диаметр лески, мм: 2,0 - 2,4; диаметр режущего ножа, мм: 230; объем топливного бака, мл: 450; средний уровень звуковой мощности, Lwa, дБ(А): 112; коэффициент неопределенности, К, дБ: 2,5	5 799,00
2.	Насос сетевой Центробежный консольный типа «К»	Количество: 1 шт. Типоразмер электронасоса: К 100-65-200; Подача, Q, м3/ч: 100; Напор Н, м: 50; КПД насоса, %: 76; Потребляемая мощность насоса N, кВт: 17, 9; Рекомендуемая мощность электродвигателя, кВт: 30; Частота вращения, об/мин: 2900; Допускаемый кавитационный запас, м: 3,6; Масса насоса, кг: 73; Допускаемый диапазон подачи, м3/ч: 60-130; Давление на входе для сальника, МПа: 0,25; Давление на входе для торцевого уплотнения МПа: 0,8	20 360,00
3.	Принтер МФУ Lexmark MB2236adw	Количество: 1 шт. Монохромный лазер. Двухъядерный процессор с тактовой частотой 1 ГГц и 512 МБ памяти. Двухсторонняя печать: интегрированный дуплекс. Скорость печати: до 36 страниц в минуту. Емкость тонера: до 4 пользователей. Включает в себя Wi-Fi, сканирование и отправка факса	17 095,98
4.	Принтер Laser Get M1132 MFP	Количество: 1 шт. Устройство: принтер/сканер/копир. Печать: черно-белая. Технология печати: лазерная. Принтер. Максимальный формат: А4. Максимальный размер отпечатка: 216x297мм. Скорость печати: 18 стр/мин. Тип картриджа/ тонера: черный	7 490,00

	CE285A. Память/ Процессор. Объем памяти: 8 МБ. Частота процессора 400 МГц. Поддержка ОС: Windows, Linux, Mac OS. Потребляемая мощность 375 Вт.	
Итого:		50 744,98



Муниципальное образование
«ЗАНЕВСКОЕ ГОРОДСКОЕ ПОСЕЛЕНИЕ»
Всеволожского муниципального района Ленинградской области

**АДМИНИСТРАЦИЯ
ПОСТАНОВЛЕНИЕ**

08.09.2022
д. Заневка

№ 585

Об установлении публичного сервитута в отношении части земельного участка с кадастровым номером 47:07:1044001:25519 в целях размещения объектов тепловых сетей в г. Кудрово

В соответствии с Федеральным законом от 06.10.2003 № 131-ФЗ «Об общих принципах организации местного самоуправления в Российской Федерации», главой V.7 Земельного кодекса Российской Федерации, постановлением Правительства Российской Федерации от 12.11.2020 № 1816 «Об утверждении перечня случаев, при которых для строительства, реконструкции линейного объекта не требуется

подготовка документации по планировке территории, перечня случаев, при которых для строительства, реконструкции объекта капитального строительства не требуется получение разрешения на строительство, внесении изменений в перечень видов объектов, размещение которых может осуществляться на землях или земельных участках, находящихся в государственной или муниципальной собственности, без предоставления земельных участков и установления сервитутов, и о признании утратившими силу некоторых актов Правительства Российской Федерации», рассмотрев ходатайство об установлении публичного сервитута Акционерного общества «Теплосеть Санкт-Петербурга» (ИНН 7810577007) вх. № 4133-02-04 от 26.07.2022, графическое описание местоположения границ публичного сервитута, администрация муниципального образования «Заневское городское поселение» Всеволожского муниципального района Ленинградской области

ПОСТАНОВЛЯЕТ:

1. Установить в пользу АО «Теплосеть Санкт-Петербурга» публичный сервитут в отношении части площадью 145 кв.м земельного

участка площадью 3944 кв.м с кадастровым номером 47:07:1044001:25519 по адресу: Российская Федерация, Ленинградская область, Всеволожский муниципальный район, Заневское городское поселение, г.Кудрово, Европейский проспект, з/у 24, категория земель - земли населенных пунктов, вид разрешенного использования - обеспечение внутреннего правопорядка, согласно графического описания местоположения границ публичного сервитута (приложение к постановлению), в целях размещения объектов тепловых сетей для технологического присоединения к сетям инженерно-технического обеспечения, сроком на 49 лет.

2. Утвердить границы публичного сервитута согласно приложению к данному постановлению.

3. Срок, в течение которого использование частей земельных участков, указанных в п. 1 настоящего постановления, в соответствии с их разрешенным использованием будет невозможно или существенно затруднено в связи с осуществлением публичного сервитута - 6 месяцев.

4. АО «Теплосеть Санкт-Петербурга»:

4.1. Привести часть земельного участка, указанного в п. 1 настоящего постановления, в состояние, пригодное для использования в соответствии с видом разрешенного использования, в срок не позднее чем три месяца после завершения строительства инженерных сооружений, для размещения которых устанавливается публичный сервитут, согласно ч. 8 ст. 39.50 Земельного кодекса Российской Федерации.

4.2. В соответствии с приказом Росреестра от 13.01.2021 № П/0004 подготовить электронный документ, содержащий описание местоположения границ публичного сервитута, в соответствии с

требованиями к графическому описанию местоположения границ публичного сервитута, точности определения координат характерных точек границ публичного сервитута, формату электронного документа, содержащего указанные сведения, в целях внесения сведений о публичном сервитуте в Единый государственный реестр недвижимости.

4.3. Приступить к осуществлению публичного сервитута со дня заключения соглашения о его осуществлении, но не ранее дня внесения сведений о публичном сервитуте в Единый государственный реестр недвижимости, согласно ч. 1 ст. 39.50 Земельного кодекса Российской Федерации.

4.4. Обеспечить установление охранной зоны размещаемых объектов тепловых сетей в соответствии с приказом Минстроя России от 17.08.1992 № 197 «О Типовых правилах охраны коммунальных тепловых сетей».

5. Размер платы за публичный сервитут и срок ее внесения устанавливаются между обладателем публичного сервитута и собственником земельного участка, указанного в п.1 настоящего постановления, в порядке, определенном ст. 39.46 Земельного кодекса Российской Федерации.

6. Сектору землепользования и природопользования администрации МО «Заневское городское поселение» в соответствии со ст. 39.43

Земельного кодекса Российской Федерации в течение пяти рабочих дней со дня принятия настоящего постановления:

6.1. Направить копию настоящего постановления в орган регистрации прав.

6.2. Направить копию настоящего постановления правообладателям земельного участка, указанного в п.1 настоящего постановления.

7. Настоящее постановление вступает в силу после его подписания.

8. Публичный сервитут считается установленным со дня внесения сведений о нем в Единый государственный реестр недвижимости.

9. Опубликовать настоящее постановление в газете «Заневский вестник» и разместить на официальном сайте МО «Заневское городское поселение» <http://www.zanevkaorg.ru>.

10. Контроль над исполнением настоящего постановления возложить на заместителя главы администрации МО «Заневское городское поселение» Гречица В.В.


Глава администрации

А.В. Гердий

Схема расположения публичного сервитута

Местоположение: Российская Федерация, Ленинградская область, Всеволожский муниципальный район, город Кудрово в границах земельного участка с кадастровым номером 47:07:1044001:25519

Приложение к постановлению администрации МО «Заневское городское поселение» Всеволожского муниципального района Ленинградской области от 08.09.2022 № 585

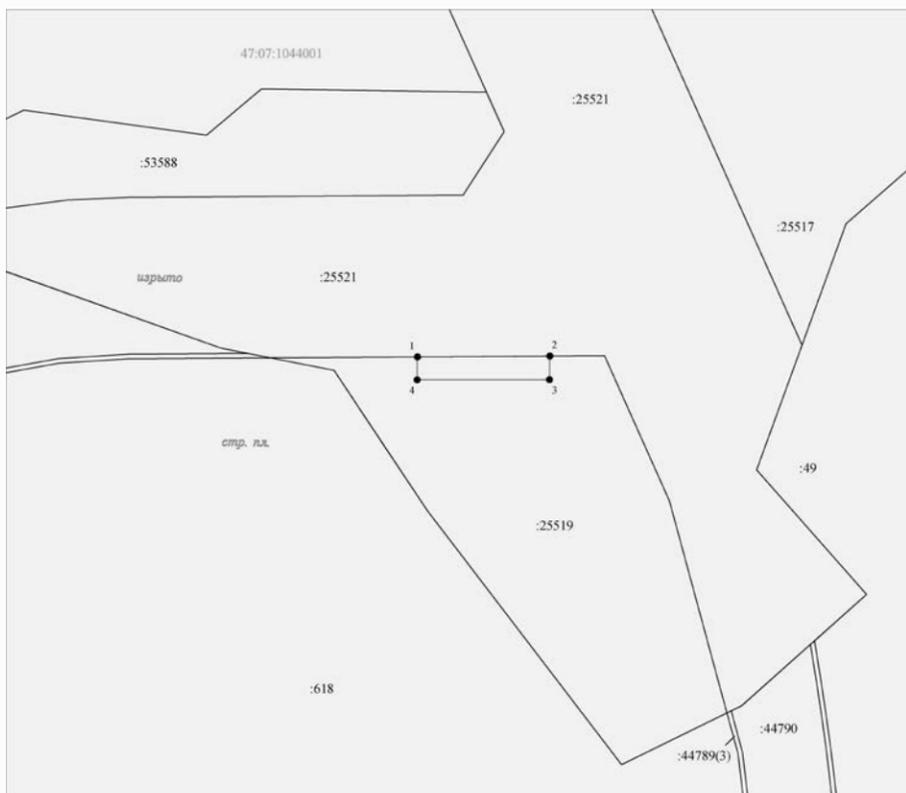

Масштаб 1:1000

Условные обозначения:

• 1 - характерная точка границы, сведения о которой позволяют однозначно определить её на местности

— - вновь образованная часть границы сервитута

— - граница земельного участка, сведения о котором внесены в ЕГРН

:25519 - обозначение земельного участка

47:07:1044001 - обозначение кадастрового деления

Таблица координат характерных точек границы сервитута

Обозначение характерных точек границы	Площадь сервитута	
	145 м ²	
	Координаты, м	
	X	Y
1	2	3
1	433393,10	2226189,81
2	433393,28	2226218,48
3	433388,16	2226218,40
4	433388,12	2226189,74
1	433393,10	2226189,81

Система координат: МСК-47 зона 2



Муниципальное образование
«ЗАНЕВСКОЕ ГОРОДСКОЕ ПОСЕЛЕНИЕ»
Всеволожского муниципального района Ленинградской области

**АДМИНИСТРАЦИЯ
ПОСТАНОВЛЕНИЕ**

14.09.2022
д. Заневка

№ 591

Об исключении из реестра и состава казны
МО «Заневское городское поселение»
муниципального имущества

В соответствии с Федеральным законом от 06.10.2003 № 131-ФЗ «Об общих принципах организации местного самоуправления в Российской Федерации», Уставом муниципального образования «Заневское городское поселение» Всеволожского муниципального района Ленинградской области, решениями совета депутатов МО «Заневское городское поселение» от 24.05.2018 № 24 «Об утверждении Положения о порядке управления и распоряжения муниципальным имуществом МО «Заневское городское поселение», от 21.06.2018 № 31 «Об утверждении Положения о казне МО «Заневское городское поселение», на основании государственной регистрации права собственности Антипова И.А. и прекращения права собственности МО «Заневское городское поселение» (номер и дата государственной регистрации права 47:07:1002004:1361-47/055/2022-4 от 26.08.2022), администрация муниципального образования «Заневское городское поселение» Всеволожского муниципального района Ленинградской области

ПОСТАНОВЛЯЕТ:

1. Исключить из реестра и состава казны МО «Заневское городское поселение» муниципальное имущество согласно приложению.
2. Начальнику сектора управления муниципальным имуществом, учета и распределения муниципального жилищного фонда администрации Сердцелобовой Т.В. внести изменения в реестр муниципального имущества и предоставить сведения по имуществу начальнику финансово-экономического сектора – централизованной бухгалтерии - главному бухгалтеру администрации Скидкину А.В.
3. Начальнику сектора ЖКХ и благоустройства администрации Мусину А.В. исключить затраты на содержание имущества, указанного в

пункте 1 настоящего постановления, в части взносов на капитальный ремонт.

4. Начальнику финансово-экономического сектора – централизованной бухгалтерии - главному бухгалтеру администрации Скидкину А.В. провести необходимые действия по бухгалтерскому учету нефинансовых активов имущества, указанного в пункте 1 настоящего постановления и включить их в годовой отчетный план 2022 года.

5. Настоящее постановление вступает в силу после его подписания.

6. Настоящее постановление подлежит официальному опубликованию в газете «Заневский вестник» и размещению на официальном сайте муниципального образования <http://www.zanevkaorg.ru>.

7. Контроль за исполнением настоящего постановления оставляю за собой.

Глава администрации

А.В. Гердий

Приложение
к постановлению администрации
МО «Заневское городское поселение»
от 14.09.2022 № 591

Муниципальное имущество, исключаемое из реестра и состава казны
муниципального образования «Заневское городское поселение»
Всеволожского муниципального района
Ленинградской области

№ п/п	Наименование, кадастровый номер	Местоположение	Вид, номер, дата государственной регистрации права	Площадь (кв.м.)	Кадастровая стоимость (руб.)
1	Жилое помещение, 47:07:1002004:1361	Российская Федерация, Ленинградская область, Всеволожский муниципальный район, Заневское сельское поселение, гп. Янино-1, ул. Новая, д. 2, кв. 4	Общая долевая собственность, 21/43 долей, 47:07:1002004:1361-47/055/2022-4 от 26.08.2022	42,8	1583389,63
Итого:					1583389,63



Муниципальное образование
«ЗАНЕВСКОЕ ГОРОДСКОЕ ПОСЕЛЕНИЕ»
Всеволожского муниципального района Ленинградской области

**АДМИНИСТРАЦИЯ
ПОСТАНОВЛЕНИЕ**

15.09.2022
д. Заневка

№ 595

Об установлении публичного сервитута в отношении земельных участков с кадастровыми номерами 47:07:1039001:2466, 47:07:1039001:2469, 47:07:1039001:2470, 47:07:1039001:4201 в целях размещения объектов водопроводных сетей местного значения в гп. Янино-1

В соответствии с Федеральным законом от 06.10.2003 № 131-ФЗ «Об общих принципах организации местного самоуправления в Российской Федерации», главой V.7 Земельного кодекса Российской Федерации, согласно схеме территориального планирования Всеволожского муниципального района Ленинградской области, утвержденной решением Совета депутатов муниципального образования «Всеволожский муниципальный район» Ленинградской области от 20.12.2012 № 88, в соответствии с постановлением администрации муниципального образования «Заневское городское поселение» Всеволожского муниципального района Ленинградской области от 24.11.2017 № 795 «Об утверждении «Программы комплексного развития систем коммунальной инфраструктуры муниципального образования «Заневское городское поселение» Всеволожского муниципального района Ленинградской области на период до 2025 года», рассмотрев ходатайство об установлении публичного сервитута Общества с ограниченной ответственностью «Строительно-монтажное эксплуатационное управление «Заневка» (ИНН 4703116542) (далее ООО «СМЭУ «Заневка») вх. от 08.08.2022 № 4372-02-04, графическое описание местоположения границ публичного сервитута, администрация муниципального образования «Заневское городское поселение» Всеволожского муниципального района Ленинградской области

ПОСТАНОВЛЯЕТ:

1. Установить в пользу ООО «СМЭУ «Заневка» публичный сервитут сроком на 49 лет в целях размещения объектов водопроводных сетей местного значения, согласно графического описания местоположения границ публичного сервитута (приложение к постановлению), в отношении земельных участков (частей земельных участков):

1.1. Части площадью 496 кв.м земельного участка площадью 45717 кв.м с кадастровым номером 47:07:1039001:2466, имеющего местоположение: Ленинградская область, Всеволожский муниципальный район, Заневское сельское поселение, дер.Янино-1, категория земель - земли населенных пунктов, вид разрешенного использования - для размещения много- и среднеэтажных жилых домов.

1.2. Части площадью 306 кв.м земельного участка площадью 946 кв.м с кадастровым номером 47:07:1039001:2469, имеющего местоположение: Ленинградская область, Всеволожский муниципальный район, Заневское сельское поселение, дер.Янино-1, категория земель - земли населенных пунктов, вид разрешенного использования - для размещения много- и среднеэтажных жилых домов.

1.3. Части площадью 541 кв.м земельного участка площадью 10914 кв.м с кадастровым номером 47:07:1039001:2470, имеющего местоположение: Ленинградская область, Всеволожский муниципальный район, Заневское сельское поселение, дер.Янино-1, категория земель - земли населенных пунктов, вид разрешенного использования - для размещения много- и среднеэтажных жилых домов.

1.4. Части площадью 658 кв.м земельного участка площадью 116340 кв.м с кадастровым номером 47:07:1039001:4201 по адресу: Российская Федерация, Ленинградская область, Всеволожский муниципальный район, Заневское городское поселение, городской поселок Янино-1, улица Заводская, з/у № 24, категория земель - земли промышленности, энергетики, транспорта, связи, радиовещания, телевидения, информатики, земли для обеспечения космической деятельности, земли обороны, безопасности и земли иного специального назначения, вид разрешенного использования - для промышленного использования.

2. Утвердить границы публичного сервитута согласно приложению к данному постановлению.

3. Срок, в течение которого использование частей земельных участков, указанных в п. 1 настоящего постановления, в соответствии с разрешенным использованием будет невозможно или существенно затруднено в связи с осуществлением публичного сервитута - 3 месяца.

4. ООО «СМЭУ «Заневка»:

4.1. Привести части земельных участков, указанных в п. 1 настоящего постановления, в состояние, пригодное для использования в соответствии с видом разрешенного использования, в срок не позднее чем три месяца после завершения строительства инженерных сооружений, для размещения которых устанавливается публичный сервитут, согласно ч. 8

ст. 39.50 Земельного кодекса Российской Федерации.

4.2. В соответствии с приказом Росреестра от 13.01.2021 № П/0004 подготовить электронный документ, содержащий описание местоположения границ публичного сервитута, в соответствии с требованиями к графическому описанию местоположения границ публичного сервитута, точности определения координат характерных точек границ публичного сервитута, формату электронного документа, содержащего указанные сведения, в целях внесения сведений о публичном сервитуте в Единый государственный реестр недвижимости.

4.3. Приступить к осуществлению публичного сервитута со дня заключения соглашения о его осуществлении, но не ранее дня внесения сведений о публичном сервитуте в Единый государственный реестр недвижимости, согласно ч. 1 ст. 39.50 Земельного кодекса Российской Федерации.

5. Размер платы за публичный сервитут и срок ее внесения устанавливаются между обладателем публичного сервитута и собственниками земельных участков, указанных в п.1 настоящего постановления, в порядке, определенном ст. 39.46 Земельного кодекса Российской Федерации.

6. Сектору землепользования и природопользования администрации МО «Заневское городское поселение» в соответствии со ст. 39.43 Земельного кодекса Российской Федерации в течение пяти рабочих дней со дня принятия настоящего постановления:

6.1. Направить копию настоящего постановления в орган регистрации прав.

6.2. Направить настоящее постановление правообладателям земельных участков, указанных в п.1 настоящего постановления.

7. Настоящее постановление вступает в силу после его подписания.

8. Публичный сервитут считается установленным со дня внесения сведений о нем в Единый государственный реестр недвижимости.

9. Опубликовать настоящее постановление в газете «Заневский вестник» и разместить на официальном сайте МО «Заневское городское поселение» <http://www.zanevkaorg.ru>.

10. Контроль над исполнением настоящего постановления возложить на заместителя главы администрации МО «Заневское городское поселение» Гречица В.В.

Глава администрации

А.В. Гердий

Схема расположения границ публичного сервитута

Наименование объекта: Сети водоснабжения по подключению объектов

Местоположение: Российская Федерация, Ленинградская область, Всеволожский муниципальный район, г.п.Янино-1

В границах земельных участков с кадастровыми номерами: 47:07:1039001:2470 (541 кв.м); 47:07:1039001:2466 (496 кв.м); 47:07:1039001:2469 (306 кв.м); 47:07:1039001:4201 (658 кв.м)


Приложение к постановлению администрации
МО «Заневское городское поселение»
Всеволожского муниципального района
Ленинградской области
от 15.09.2022 № 595

Система координат МСК 47 зона 2

Площадь публичного сервитута: 2001 кв.м

Каталог координат

Номер	X	Y
1	436 704,45	2 227 769,36
2	436 699,17	2 227 767,89
3	436 693,61	2 227 762,66
4	436 732,93	2 227 524,72
5	436 741,41	2 227 527,07
6	436 701,60	2 227 760,51
7	436 705,18	2 227 765,86
1	436 704,45	2 227 769,36

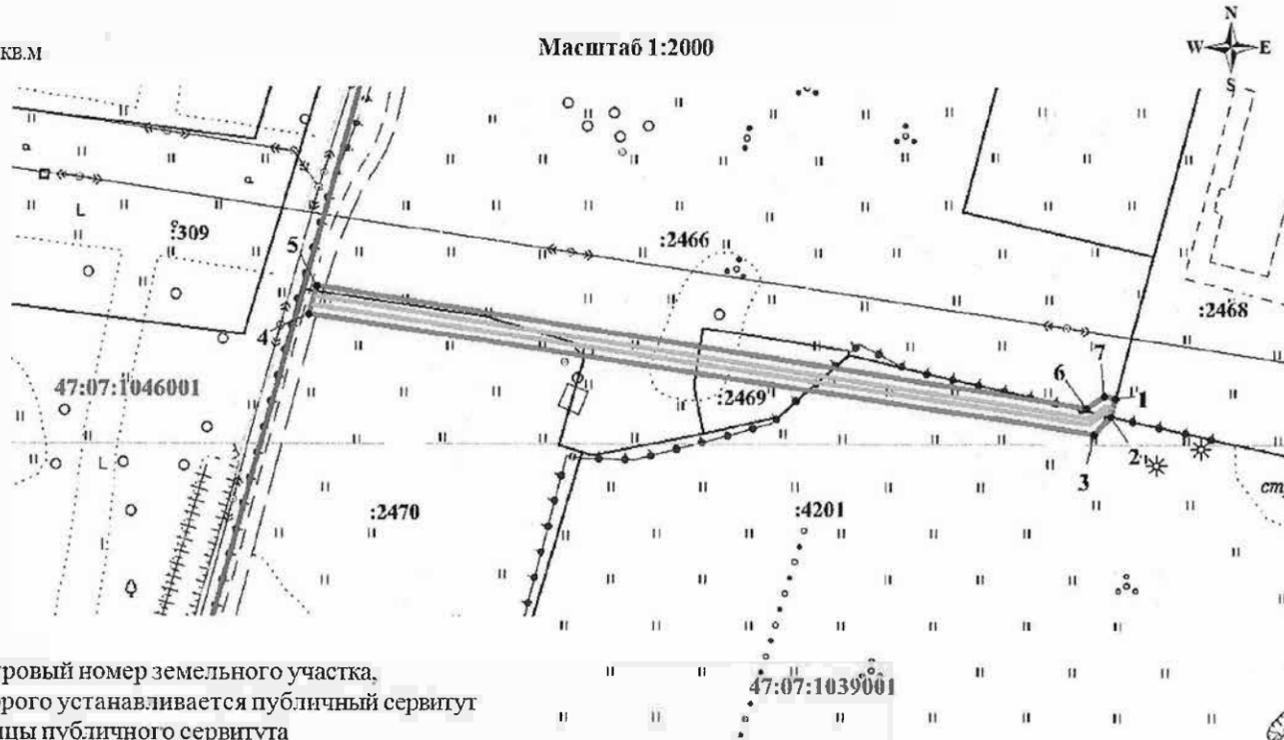

Условные обозначения:

	:4201	- граница и кадастровый номер земельного участка, в отношении которого устанавливается публичный сервитут
		- проектные границы публичного сервитута
	• 1	- обозначение характерных точек границ публичного сервитута
	47:07:1039001	- граница и номер кадастрового квартала
		- ось объекта



Муниципальное образование
«ЗАНЕВСКОЕ ГОРОДСКОЕ ПОСЕЛЕНИЕ»
Всеволожского муниципального района Ленинградской области

АДМИНИСТРАЦИЯ ПОСТАНОВЛЕНИЕ

16.09.2022

д. Заневка

№ 597

О внесении изменений в постановление администрации МО «Заневское городское поселение» от 18.12.2020 № 665 «Об утверждении Положения о системах оплаты труда в муниципальных учреждениях муниципального образования «Заневское городское поселение» Всеволожского муниципального района Ленинградской области»

В соответствии с постановлением администрации от 24.11.2020 № 610 «Об оплате труда работников муниципальных учреждений муниципального образования «Заневское городское поселение» Всеволожского муниципального района Ленинградской области, администрация муницип-

пального образования «Заневское городское поселение» Всеволожского муниципального района Ленинградской области

ПОСТАНОВЛЯЕТ:

1. Внести в Положение о системах оплаты труда в муниципальных учреждениях муниципального образования «Заневское городское поселение» Всеволожского муниципального района Ленинградской области, утвержденное постановлением администрации МО «Заневское городское поселение» от 18.12.2020 № 665 «Об утверждении Положения о системах оплаты труда в муниципальных учреждениях муниципального

образования «Заневское городское поселение» Всеволожского муниципального района Ленинградской области» (далее – Положение) следующие изменения:

1.1. строку 1 «1-й КУ» «ПКГ «Общепрофессиональные профессии рабочих первого уровня» Приложение 1 Положения после слова «дворник» дополнить словом «сторож»;

1.2. дополнить Положение Приложением 7 следующего содержания:

«1. Перечень должностей работников учреждений, оказывающих ритуальные услуги, относимых к основному персоналу

1. Инженер
2. Рабочий похоронных услуг.»
2. Настоящее постановление подлежит опубликованию в газете «Заневский вестник» и размещению на официальном сайте муниципального образования <http://www.zanevkaorg.ru>.
3. Настоящее постановление вступает в силу после его официального опубликования.
4. Контроль за исполнением настоящего постановления оставляю за собой.

Глава администрации А. В. Гердий



Муниципальное образование
«ЗАНЕВСКОЕ ГОРОДСКОЕ ПОСЕЛЕНИЕ»
Всеволожского муниципального района Ленинградской области

АДМИНИСТРАЦИЯ ПОСТАНОВЛЕНИЕ

21.09.2022

д. Заневка

№ 604

О размещении антенно-мачтового сооружения связи в д.Новосергиевка


В соответствии с п.3 ст.39.36 Земельного кодекса Российской Федерации, постановлением

Правительства РФ от 03.12.2014 № 1300 «Об утверждении перечня видов объектов, размещение которых может осуществляться на землях или земельных участках, находящихся в государственной или муниципальной собственности, без предоставления земельных участков и установления сервитутов», постановлением Правительства Ленинградской области от 03.08.2015 № 301 «Об утверждении Порядка и условий размещения отдельных видов объектов на землях или земельных участках, находящихся в государственной или муниципальной собственности, без предоставления земельных участков и установления сервитутов на территории Ленинградской области», Правилами благоустройства и санитарного содержания территории муниципального образования «Заневское городское поселение» Всеволожского муниципального района Ленинградской области, утвержденными решением совета депутатов МО «Заневское городское поселение» от 25.02.2020 № 07, протоколом заседания технического совета муниципального образования «Заневское городское поселение» Всеволожского муниципального района Ленинградской области от 28.07.2022 № 11, рассмотрев заявление Общества с ограниченной ответственностью «Линк Девелопмент» (ИНН 7811418017) вх. от 10.06.2022 № 3252-02-04, схему границ предполагаемых к использованию под размещение объекта земель на кадастровом плане территории, администрация муниципального образования «Заневское городское поселение» Всеволожского муниципального района Ленинградской области

1. ООО «Линк Девелопмент» разместить антенно-мачтовое сооружение связи на землях площадью 4 кв.м в кадастровом квартале 47:07:1007002, без предоставления земельных участков и установления сервитутов, согласно схеме границ земель, предполагаемых к использованию под размещение и эксплуатацию объекта на кадастровом плане территории (приложение к постановлению), сроком на 49 лет с даты принятия настоящего постановления.
2. ООО «Линк Девелопмент» согласовать проектную документацию элемента благоустройства, планируемого к размещению, с сектором архитектуры и градостроительства администрации.
3. Сектору землепользования и природопользования администрации:
 - 3.1. Направить настоящее постановление ООО «Линк Девелопмент» в течение 1 рабочего дня со дня его принятия.
 - 3.2. Направить настоящее постановление в течение 10 рабочих дней со дня его принятия в федеральный орган исполнительной власти, уполномоченный на осуществление государственного земельного надзора.
4. Настоящее постановление вступает в силу после его подписания.
5. Опубликовать настоящее постановление в газете «Заневский вестник» и разместить на официальном сайте МО «Заневское городское поселение» <http://www.zanevkaorg.ru>.
6. Контроль за исполнением постановления возложить на заместителя главы администрации МО «Заневское городское поселение» Гречица В.В.

ПОСТАНОВЛЯЕТ:

Глава администрации А. В. Гердий

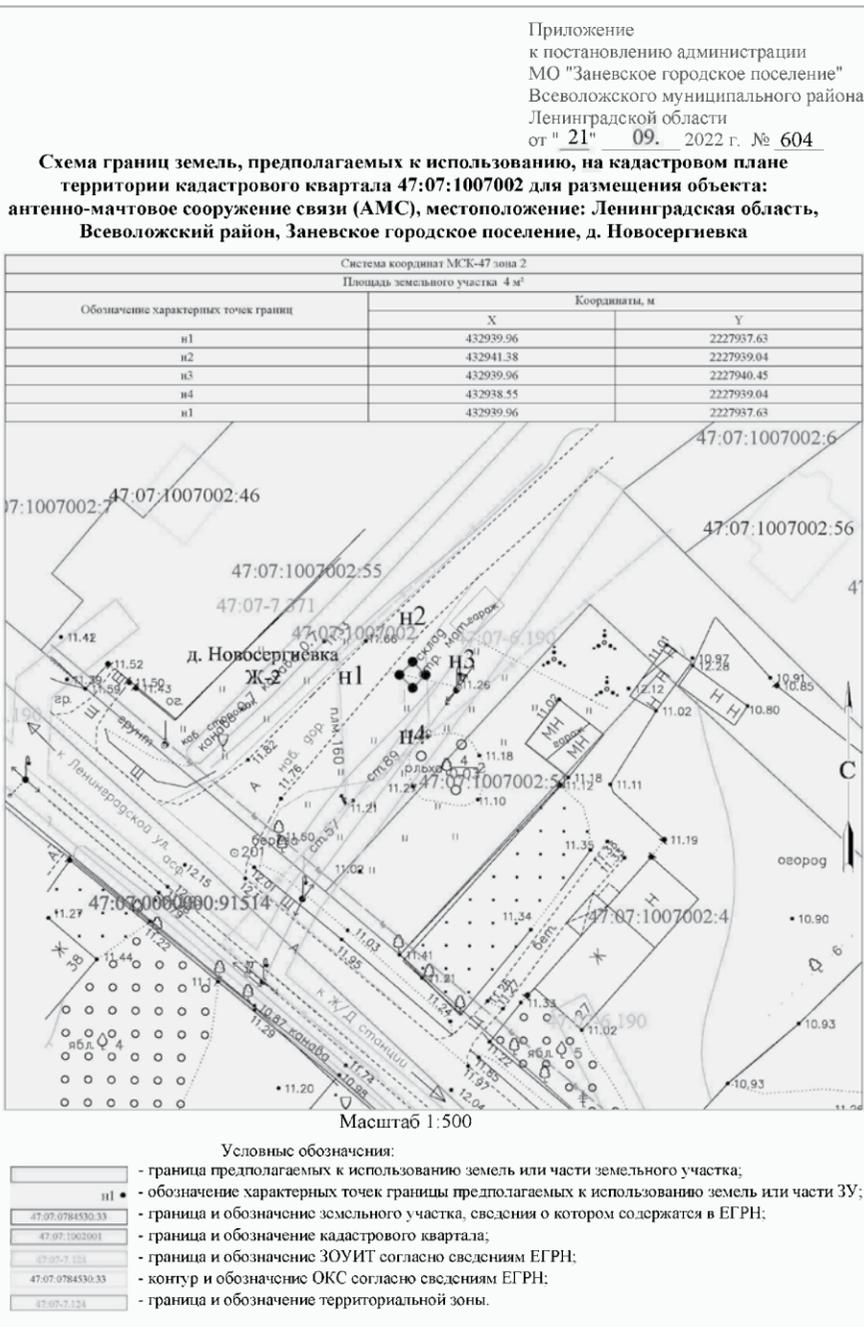

Муниципальное образование
«ЗАНЕВСКОЕ ГОРОДСКОЕ ПОСЕЛЕНИЕ»
Всеволожского муниципального района Ленинградской области

**АДМИНИСТРАЦИЯ
ПОСТАНОВЛЕНИЕ**

21.09.2022
д. Заневка

№ 605

О включении в реестр и состав казны муниципального имущества МО «Заневское городское поселение»

2. Начальнику сектора по управлению муниципальным имуществом, учета и распределения муниципального жилищного фонда администрации Сердцеюловой Т.В. внести изменения в реестр муниципального имущества и предоставить сведения по имуществу начальнику финансово-экономического сектора – централизованной бухгалтерии - главному бухгалтеру администрации Скидкину А.В.

В соответствии с Федеральным законом от 06.10.2003 № 131-ФЗ «Об общих принципах организации местного самоуправления в Российской Федерации», решениями совета депутатов МО «Заневское городское поселение» от 24.05.2018 № 24 «Об утверждении Положения о порядке управления и распоряжения муниципальным имуществом МО «Заневское городское поселение», от 21.06.2018 № 31 «Об утверждении Положения о казне МО «Заневское городское поселение», на основании государственной регистрации права собственности МО «Заневское городское поселение» № 47:07:0000000:96259-47/053/2022-1 от 08.09.2022, администрация муниципального образования «Заневское городское поселение» Всеволожского муниципального района Ленинградской области

3. Начальнику финансово-экономического сектора – централизованной бухгалтерии - главному бухгалтеру администрации Скидкину А.В. провести необходимые действия по бухгалтерскому учету нефинансовых активов имущества казны, указанного в пункте 1 настоящего постановления и включить их в годовой отчетный план 2022 года.

ПОСТАНОВЛЯЕТ:

1. Включить в реестр и состав казны муниципального имущества МО «Заневское городское поселение» имущество согласно перечню, указанному в приложении.

4. Настоящее постановление вступает в силу после его подписания.

5. Настоящее постановление подлежит официальному опубликованию в газете «Заневский вестник» и размещению на официальном сайте муниципального образования <http://www.zanevkaorg.ru>.

6. Контроль за исполнением настоящего постановления оставляю за собой.

Глава администрации А. В. Гердий

Приложение к постановлению администрации МО «Заневское городское поселение» от 21.09.2022 № 605

Перечень имущества, включаемого в реестр и состав казны муниципального образования «Заневское городское поселение» Всеволожского муниципального района Ленинградской области

№ п/п	Наименование	Адрес	Кадастровый номер	Площадь (кв.м)	Кадастровая стоимость (руб.)
1	Земельный участок	Ленинградская область, Всеволожский муниципальный район, Заневское городское поселение, д. Заневка, ул. Ладужская	47:07:0000000:96259	5150+/-25	5 374 437,00
Итого:					5 374 437,00

Вопросы и ответы об электронном больничном

С 2022 года бумажные больничные не оформляются – только электронные. Вот что стоит об этом знать, передает Telegram-канал «Госуслуги».

Как передать работодателю листок нетрудоспособности?
Распечатывать больничный не нужно, достаточно сообщить его номер.

Как узнать номер электронного больничного?
Талон с указанием номера выдаст врач на приеме. Также номер можно посмотреть на «Госуслугах».

Где посмотреть свой электронный больничный?

- На «Госуслугах»: eln.gosuslugi.ru;
- в личном кабинете получателя услуг ФСС: lk.fss.ru

Как узнать об изменениях в больничном? В личный кабинет на «Госуслугах» придет уведомление об открытии, закрытии, продлении и других действиях, связанных с листком нетрудоспособности.

Как оплатят больничный?
Деньги переведут на карту «Мир» ФСС и работодатель.

Видит ли работодатель данные больничного?
Специалисты видят:

- Ф. И. О. пациента;
- название медицинского учреждения;
- номер, дату выдачи листка нетрудоспособности;
- причину болезни, например, заболевание, травма, карантин.

■ В электронном больничном нет полей «Диагноз», «Заключительный диагноз».

Источник: объясняем.рф

Уважаемые жители!

Для вас работает официальный сайт Заневского поселения. На главной странице расположена новостная лента, где представлена информация об общественных, культурных, спортивных событиях нашего муниципального образования, а также о деятельности органов местного самоуправления:

www.zanevkaorg.ru

Фоторепортажи с мероприятий Заневского поселения размещены в разделе «Фотоальбомы» на странице в социальной сети «ВКонтакте»:

<https://vk.com/zanevskoegp>

Газета «Заневский вестник» № 36 (591)
 Учредитель: администрация МО «Заневское городское поселение» Всеволожского муниципального района Ленинградской области.
 Издатель: МБУ «Редакция газеты «Заневский вестник» МО «Заневское городское поселение» Всеволожского муниципального района Ленинградской области.
 Адрес учредителя, издателя и редакции: 195298, Ленинградская область, Всеволожский район, дер. Заневка, д. 48.

Директор: Е. Ю. Голованова
 Главный редактор: Е. С. Фокеева
 Дизайн и верстка: А. В. Капри, Л. Н. Петрова

Отпечатано: ООО «Фирма «Курьер», 196105, г. Санкт-Петербург, ул. Благодатная, 63, корп. 6.
 Время подписания в печать: по графику – 28.09.2022 г. в 12:04, фактическое – 28.09.2022 г. в 12:04.
 Дата выхода: 28.09.2022 г. Номер заказа: 1424.
 Тираж: 1 000 экземпляров. Газета распространяется бесплатно.

* Свидетельство ПИ № ТУ 78 - 01946 от 31.10.2016 г., выдано Управлением Федеральной службы по надзору в сфере связи, информационных технологий и массовых коммуникаций по Северо-Западному федеральному округу.



6+