



ЗАНЕВСКИЙ ВЕСТНИК

ГАЗЕТА МО «ЗАНЕВСКОЕ ГОРОДСКОЕ ПОСЕЛЕНИЕ»

23 декабря 2022 № 47 (602)



МУНИЦИПАЛЬНОЕ ОБРАЗОВАНИЕ
«ЗАНЕВСКОЕ ГОРОДСКОЕ ПОСЕЛЕНИЕ»
ВСЕВОЛОЖСКОГО МУНИЦИПАЛЬНОГО РАЙОНА
ЛЕНИНГРАДСКОЙ ОБЛАСТИ

СОВЕТ ДЕПУТАТОВ ЧЕТВЕРТОГО СОЗЫВА

РЕШЕНИЕ

20.12.2022 года
гп. Янино-1

№ 54

О внесении изменений в решение совета депутатов от 21.12.2021 № 85 «О бюджете МО «Заневское городское поселение» на 2022 год и на плановый период 2023 и 2024 годов»

Совет депутатов МО «Заневское городское поселение» принял

РЕШЕНИЕ:

1. Внести в решение совета депутатов МО «Заневское городское поселение» от 21.12.2021 № 85 «О бюджете МО «Заневское городское поселение» на 2022 год и на плановый период 2023 и 2024 годов» (далее – решение) следующие изменения:

1.1. Пункт 1 статьи 1 решения изложить в новой редакции:

«1. Утвердить основные характеристики бюджета МО «Заневское городское поселение» на 2022 год:
прогнозируемый общий объем доходов бюджета МО «Заневское городское поселение» в сумме 603 217,7 тысяч рублей;
общий объем расходов бюджета МО «Заневское городское поселение» в сумме 611 935,9 тысяч рублей;
дефицит бюджета МО «Заневское городское поселение» в сумме 8 718,2 тысяч рублей».

1.2. Приложение 1 к решению «Источники внутреннего финансирования дефицита бюджета МО «Заневское городское поселение» на 2022 год» изложить в новой редакции согласно приложению 1.

1.3. Приложение 3 к решению «Доходы бюджета МО «Заневское городское поселение» на 2022 год» изложить в новой редакции согласно приложению 2.

1.4. Приложение 5 к решению «Безвозмездные поступления бюджета МО «Заневское городское поселение» на 2022 год изложить в новой редакции согласно приложению 3.

1.5. Приложение 7 к решению «Ведомственная структура расходов бюджета МО «Заневское городское поселение» на 2022 год и на плановый период 2023 и 2024 годов» изложить в новой редакции согласно приложению 4.

1.6. Приложение 8 к решению «Распределение бюджетных ассигнований по разделам и подразделам классификации расходов бюджетов МО «Заневское городское поселение» на 2022 год и на плановый период 2023 и 2024 годов» изложить в новой редакции согласно приложению 5.

1.7. Приложение 9 к решению «Распределение бюджетных ассигнований по целевым статьям (муниципальным программам и непрограммным направлениям деятельности), группам видов расходов, разделам и подразделам классификации расходов бюджетов МО «Заневское городское поселение» на 2022 год на плановый период 2023 и 2024 годов» изложить в новой редакции согласно приложению 6.

1.8. Пункт 3 в статье 4 решения изложить в новой редакции:

«3. Утвердить объем бюджетных ассигнований Дорожного фонда бюджета МО «Заневское городское поселение»:

на 2022 год в сумме 30 650,0 тысяч рублей,
на 2023 год в сумме 48 680,0 тысяч рублей,
на 2024 год в сумме 49 180,0 тысяч рублей.»

1.9. Пункт 4 в статье 5 решения изложить в новой редакции:

«4. Утвердить расходы на обеспечение деятельности совета депутатов МО «Заневское городское поселение»:
на 2022 год в сумме 8 515,0 тысяч рублей,
на 2023 год в сумме 10 248,0 тысяч рублей,
на 2024 год в сумме 10 248,0 тысяч рублей.»

2. Настоящее решение вступает в силу после его официального опубликования в газете «Заневский вестник».

3. Контроль за исполнением настоящего решения возложить на постоянно действующую депутатскую комиссию по экономической политике, бюджету, налогам и инвестициям.

Глава муниципального образования

В.Е. Кондратьев

Приложение 1 к решению
от 20.12.2022 года № 54

ИСТОЧНИКИ внутреннего финансирования дефицита бюджета МО «Заневское городское поселение» на 2022 год

(тыс. рублей)

Код	Наименование	Сумма
000 01 05 00 00 00 0000 000	Изменение остатков средств на счетах по учету средств бюджета	8 718,2
000 01 05 02 01 13 0000 000	Изменение прочих остатков денежных средств бюджетов городских поселений	8 718,2
	Всего источников внутреннего финансирования	8 718,2

Приложение 2 к решению
от 20.12.2022 года № 54

ДОХОДЫ бюджета МО «Заневское городское поселение» на 2022 год

(тыс. рублей)

Код	Наименование	Сумма
1 00 00000 00 0000 000	НАЛОГОВЫЕ И НЕНАЛОГОВЫЕ ДОХОДЫ	515 386,9
1 01 00000 00 0000 000	НАЛОГИ НА ПРИБЫЛЬ, ДОХОДЫ	179 825,0
1 01 02000 01 0000 110	Налог на доходы физических лиц	179 825,0
1 01 02010 01 0000 110	Налог на доходы физических лиц с доходов, источником которых является налоговый агент, за исключением доходов, в отношении которых исчисление и уплата налога осуществляются в соответствии со статьями 227, 227.1 и 228 Налогового кодекса Российской Федерации	151 000,0
1 01 02020 01 0000 110	Налог на доходы физических лиц с доходов, полученных от осуществления деятельности физическими лицами, зарегистрированными в качестве индивидуальных предпринимателей, нотариусов, занимающихся частной практикой, адвокатов, учредивших адвокатские кабинеты, и других лиц, занимающихся частной практикой в соответствии со статьей 227 Налогового кодекса Российской Федерации	953,4
1 01 02030 01 0000 110	Налог на доходы физических лиц с доходов, полученных физическими лицами в соответствии со статьей 228 Налогового кодекса Российской Федерации	12 150,0
1 01 02080 01 0000 110	Налог на доходы физических лиц в части суммы налога, превышающей 650 000 рублей, относящейся к части налоговой базы, превышающей 5 000 000 рублей (за исключением налога на доходы физических лиц с сумм прибыли контролируемой иностранной компании, в том числе фиксированной прибыли контролируемой иностранной компании)	13 900,0
1 01 02090 01 0000 110	Налог на доходы физических лиц с сумм прибыли контролируемой иностранной компании, полученной физическими лицами, признаваемыми контролирующими лицами этой компании, перешедшими на особый порядок уплаты на основании подачи в налоговый орган соответствующего уведомления (в части суммы налога, не превышающей 650 000 рублей)	255,0
1 01 02110 01 0000 110	Налог на доходы физических лиц с сумм прибыли контролируемой иностранной компании, полученной физическими лицами, признаваемыми контролирующими лицами этой компании, перешедшими на особый порядок уплаты на основании подачи в налоговый орган соответствующего уведомления (в части суммы налога, превышающей 650 000 рублей)	1 566,6
1 03 00000 00 0000 000	НАЛОГИ НА ТОВАРЫ (РАБОТЫ, УСЛУГИ), РЕАЛИЗУЕМЫЕ НА ТЕРРИТОРИИ РОССИЙСКОЙ ФЕДЕРАЦИИ	2 957,7
1 03 02000 01 0000 110	Акцизы по подакцизным товарам (продукции), производимым на территории Российской Федерации	2 957,7
1 03 02231 01 0000 110	Доходы от уплаты акцизов на дизельное топливо, подлежащие распределению между бюджетами субъектов Российской Федерации и местными бюджетами с учетом установленных дифференцированных нормативов отчислений в местные бюджеты	1 450,0

>>> стр. 2

ТЕЛЕФОН ДИСПЕТЧЕРСКОЙ СЛУЖБЫ «ЛЕНАВТОДОР»:

+7 (812) 251-42-84

<<< стр. 1

Код	Наименование	Сумма
1 03 02241 01 0000 110	Доходы от уплаты акцизов на моторные масла для дизельных и (или) карбюраторных (инжекторных) двигателей, подлежащие распределению между бюджетами субъектов Российской Федерации и местными бюджетами с учетом установленных дифференцированных нормативов отчислений в местные бюджеты	7,7
1 03 02251 01 0000 110	Доходы от уплаты акцизов на автомобильный бензин, подлежащие распределению между бюджетами субъектов Российской Федерации и местными бюджетами с учетом установленных дифференцированных нормативов отчислений в местные бюджеты	1 500,0
1 06 00000 00 0000 000	НАЛОГИ НА ИМУЩЕСТВО	264 906,8
1 06 01000 00 0000 110	Налог на имущество физических лиц	22 587,8
1 06 01030 13 0000 110	Налог на имущество физических лиц, взимаемый по ставкам, применяемым к объектам налогообложения, расположенным в границах городских поселений	22 587,8
1 06 06000 00 0000 110	Земельный налог	242 319,0
1 06 06033 13 0000 110	Земельный налог с организаций, обладающих земельным участком, расположенным в границах городских поселений	202 319,0
1 06 06043 13 0000 110	Земельный налог с физических лиц, обладающих земельным участком, расположенным в границах городских поселений	40 000,0
Итого налоговые доходы		447 689,5
1 11 00000 00 0000 000	ДОХОДЫ ОТ ИСПОЛЬЗОВАНИЯ ИМУЩЕСТВА, НАХОДЯЩЕГОСЯ В ГОСУДАРСТВЕННОЙ И МУНИЦИПАЛЬНОЙ СОБСТВЕННОСТИ	45 926,9
1 11 05000 00 0000 120	Доходы, получаемые в виде арендной либо иной платы за передачу в возмездное пользование государственного и муниципального имущества (за исключением имущества бюджетных и автономных учреждений, а также имущества государственных и муниципальных унитарных предприятий, в том числе казенных)	45 403,9
1 11 05013 13 0000 120	Доходы, получаемые в виде арендной платы за земельные участки, государственная собственность на которые не разграничена и которые расположены в границах городских поселений, а также средства от продажи права на заключение договоров аренды указанных земельных участков	10 500,0
1 11 05025 13 0000 120	Доходы, получаемые в виде арендной платы, а также средства от продажи права на заключение договоров аренды за земли, находящиеся в собственности городских поселений (за исключением земельных участков муниципальных бюджетных и автономных учреждений)	31 130,0
1 11 05075 13 0000 120	Доходы от сдачи в аренду имущества, составляющего казну городских поселений (за исключением земельных участков)	3 755,3
1 11 05313 13 0000 120	Плата по соглашениям об установлении сервитута, заключенным органами местного самоуправления муниципальных районов, государственными или муниципальными предприятиями либо государственными или муниципальными учреждениями в отношении земельных участков, государственная собственность на которые не разграничена и которые расположены в границах городских поселений	18,6
1 11 09045 13 0000 120	Прочие поступления от использования имущества, находящегося в собственности городских поселений (за исключением имущества муниципальных бюджетных и автономных учреждений, а также имущества муниципальных унитарных предприятий, в том числе казенных)	523,0

Код	Наименование	Сумма
1 13 00000 00 0000 000	ДОХОДЫ ОТ ОКАЗАНИЯ ПЛАТНЫХ УСЛУГ И КОМПЕНСАЦИЙ ЗАТРАТ ГОСУДАРСТВА	755,5
1 13 01995 13 0000 130	Прочие доходы от оказания платных услуг (работ) получателями средств бюджетов городских поселений	155,5
1 13 02995 13 0000 130	Прочие доходы от компенсации затрат бюджетов городских поселений	600,0
1 14 00000 00 0000 000	ДОХОДЫ ОТ ПРОДАЖИ МАТЕРИАЛЬНЫХ И НЕМАТЕРИАЛЬНЫХ АКТИВОВ	16 925,0
1 14 06013 13 0000 430	Доходы от продажи земельных участков, государственная собственность на которые не разграничена и которые расположены в границах городских поселений	15 525,0
1 14 06313 13 0000 430	Плата за увеличение площади земельных участков, находящихся в частной собственности, в результате перераспределения таких земельных участков и земель (или) земельных участков, государственная собственность на которые не разграничена и которые расположены в границах городских поселений	1 400,0
1 16 00000 00 0000 000	ШТРАФЫ, САНКЦИИ, ВОЗМЕЩЕНИЕ УЩЕРБА	650,0
1 16 01074 01 0000 140	Административные штрафы, установленные главой 7 Кодекса Российской Федерации об административных правонарушениях, за административные правонарушения в области охраны собственности, выявленные должностными лицами органов муниципального контроля	200,0
1 16 02020 02 0000 140	Административные штрафы, установленные законами субъектов Российской Федерации об административных правонарушениях, за нарушение муниципальных правовых актов	230,0
1 16 07010 13 0000 140	Иные штрафы, неустойки, пени, уплаченные в соответствии с законом или договором в случае неисполнения или ненадлежащего исполнения обязательств перед муниципальным органом, (муниципальным казенным учреждением) городского поселения.	220,0
1 17 00000 00 0000 000	ПРОЧИЕ НЕНАЛОГОВЫЕ ДОХОДЫ	3 440,0
1 17 05050 13 0000 180	Прочие неналоговые доходы бюджетов городских поселений	3 440,0
Итого неналоговые доходы		67 697,4
2 00 00000 00 0000 000	БЕЗВОЗМЕЗДНЫЕ ПОСТУПЛЕНИЯ	87 830,8
2 02 00000 00 0000 000	БЕЗВОЗМЕЗДНЫЕ ПОСТУПЛЕНИЯ ИЗ ДРУГИХ БЮДЖЕТОВ БЮДЖЕТНОЙ СИСТЕМЫ РОССИЙСКОЙ ФЕДЕРАЦИИ	87 755,6
2 07 00000 00 0000 000	ПРОЧИЕ БЕЗВОЗМЕЗДНЫЕ ПОСТУПЛЕНИЯ	75,3
ВСЕГО ДОХОДОВ		603 217,7

**ТЕЛЕФОННАЯ ЛИНИЯ
«РЕБЕНОК В ОПАСНОСТИ»:
8-800-200-97-80**

Приложение 3 к решению от 20.12.2022 года № 54

**БЕЗВОЗМЕЗДНЫЕ ПОСТУПЛЕНИЯ
бюджета МО «Заневское городское поселение»
на 2022 год**

(тыс. рублей)

Код бюджетной классификации	Источники доходов	Сумма
1	2	3
2 00 00000 00 0000 000	БЕЗВОЗМЕЗДНЫЕ ПОСТУПЛЕНИЯ	87 830,8
2 02 00000 00 0000 000	БЕЗВОЗМЕЗДНЫЕ ПОСТУПЛЕНИЯ ИЗ ДРУГИХ БЮДЖЕТОВ БЮДЖЕТНОЙ СИСТЕМЫ РОССИЙСКОЙ ФЕДЕРАЦИИ	87 755,6
2 02 10000 00 0000 150	ДОТАЦИИ БЮДЖЕТАМ СУБЪЕКТОВ РОССИЙСКОЙ ФЕДЕРАЦИИ И МУНИЦИПАЛЬНЫХ ОБРАЗОВАНИЙ	60 774,3
2 02 16001 13 0000 150	Дотации бюджетам городских поселений на выравнивание бюджетной обеспеченности	60 774,3
2 02 20000 00 0000 150	СУБСИДИИ БЮДЖЕТАМ СУБЪЕКТОВ РОССИЙСКОЙ ФЕДЕРАЦИИ И МУНИЦИПАЛЬНЫХ ОБРАЗОВАНИЙ (МЕЖБЮДЖЕТНЫЕ СУБСИДИИ)	25 158,9
2 02 25555 13 0000 150	Субсидии бюджетам городских поселений на поддержку государственных программ субъектов Российской Федерации и муниципальных программ формирования современной городской среды	20 000,0
2 02 29999 00 0000 150	Прочие субсидии бюджетам городских поселений	5 798,4
2 02 29999 13 0000 150	Прочие субсидии бюджетам городских поселений на поддержку деятельности молодежных общественных организаций, объединений, содействие трудовой адаптации и занятости молодежи	282,8
2 02 29999 13 0000 150	Прочие субсидии бюджетам городских поселений на реализацию областного закона от 28 декабря 2018 года № 147-оз «О старостах сельских населенных пунктов Ленинградской области и содействии участию населения в осуществлении местного самоуправления в иных формах на частях территорий муниципальных образований Ленинградской области» (ППМИ)	789,2
2 02 29999 13 0000 150	Прочие субсидии бюджетам городских поселений на реализацию областного закона от 15 января 2018 года № 3-оз «О содействии участию населения в осуществлении местного самоуправления в иных формах на территориях административных центров и городских поселков муниципальных образований Ленинградской области» (ППМИ)	2 109,1
2 02 29999 13 0000 150	Прочие субсидии бюджетам городских поселений на обеспечение стимулирующих выплат работникам муниципальных учреждений культуры Ленинградской области	1 977,9
2 02 30000 00 0000 150	СУБВЕНЦИИ БЮДЖЕТАМ СУБЪЕКТОВ РОССИЙСКОЙ ФЕДЕРАЦИИ И МУНИЦИПАЛЬНЫХ ОБРАЗОВАНИЙ	1 822,3
2 02 30024 13 0000 150	Субвенции бюджетам городских поселений на выполнение передаваемых полномочий субъектов Российской Федерации	24,6
2 02 35118 13 0000 150	Субвенции бюджетам городских поселений на осуществление первичного воинского учета на территориях, где отсутствуют военные комиссариаты	1 797,7
2 07 00000 00 0000 000	ПРОЧИЕ БЕЗВОЗМЕЗДНЫЕ ПОСТУПЛЕНИЯ	75,3
2 07 05010 13 0000 150	Безвозмездные поступления от физических и юридических лиц на финансовое обеспечение дорожной деятельности, в том числе добровольных пожертвований, в отношении автомобильных дорог общего пользования местного значения городских поселений	55,3
2 07 05020 13 0000 150	Поступления от денежных пожертвований, предоставляемых физическими лицами получателям средств бюджетов городских поселений	20,0

Приложение 4 к решению от 20.12.2022 года № 54

**Ведомственная структура расходов бюджета
МО «Заневское городское поселение» на 2022 год и на плановый период
2023 и 2024 годов**

(тыс. рублей)

Наименование	Мин	Рз	ПР	ЦСР	ВР	2022 г.	2023 г.	2024 г.
АДМИНИСТРАЦИЯ МУНИЦИПАЛЬНОГО ОБРАЗОВАНИЯ «ЗАНЕВСКОЕ ГОРОДСКОЕ ПОСЕЛЕНИЕ» ВСЕВОЛОЖСКОГО МУНИЦИПАЛЬНОГО РАЙОНА ЛЕНИНГРАДСКОЙ ОБЛАСТИ	001							
ОБЩЕГОСУДАРСТВЕННЫЕ ВОПРОСЫ	001	01	00			603 326,7	567 173,9	568 692,3
Функционирование Правительства Российской Федерации, исполнительных органов государственной власти субъектов Российской Федерации, администраций	001	01	04			65 254,8	57 669,1	57 669,1
Расходы бюджета МО на обеспечение деятельности ому МО «Заневское городское поселение» ВМР ЛО	001	01	04	78.0.00.00000		65 254,8	57 669,1	57 669,1
Непрограммные расходы бюджета МО на обеспечение деятельности главы ому МО «Заневское городское поселение»	001	01	04	78.0.02.00000		2 425,4	2 334,5	2 334,5
Текущие расходы бюджета МО «Заневское городское поселение» на обеспечение деятельности муниципальных учреждений	001	01	04	78.0.02.10000		2 425,4	2 334,5	2 334,5
Расходы бюджета на выплаты по оплате труда работников ому МО «Заневское городское поселение»	001	01	04	78.0.02.10001		2 425,4	2 334,5	2 334,5
Расходы на выплаты персоналу в целях обеспечения выполнения функций государственными (муниципальными) органами, казенными учреждениями, органами управления государственными внебюджетными фондами	001	01	04	78.0.02.10001	100	2 425,4	2 334,5	2 334,5
Непрограммные расходы бюджета МО на обеспечение деятельности ому-администрации МО «Заневское городское поселение» ВМР ЛО	001	01	04	78.0.03.00000		60 225,8	55 334,6	55 334,6
Текущие расходы бюджета МО «Заневское городское поселение» на обеспечение деятельности муниципальных учреждений	001	01	04	78.0.03.10000		60 225,8	55 334,6	55 334,6

Наименование	Мин	Рз	ПР	ЦСР	ВР	2022 г.	2023 г.	2024 г.
Расходы на выплаты персоналу государственных (муниципальных) органов	001	01	04	78.0.03.10001		53 162,1	49 728,4	49 728,4
Расходы на выплаты персоналу в целях обеспечения выполнения функций государственными (муниципальными) органами, казенными учреждениями, органами управления государственными внебюджетными фондами	001	01	04	78.0.03.10001	100	53 162,1	49 728,4	49 728,4
Расходы на обеспечение функций ому МО «Заневское городское поселение»	001	01	04	78.0.03.10002		7 063,7	5 606,2	5 606,2
Закупка товаров, работ и услуг для обеспечения государственных (муниципальных) нужд	001	01	04	78.0.03.10002	200	7 008,7	5 551,2	5 551,2
Иные бюджетные ассигнования	001	01	04	78.0.03.10002	800	55,0	55,0	55,0
Расходы бюджета МО по передаче в бюджет муниципального района из бюджета поселения на осуществление части полномочий по решению вопросов местного значения в соответствии с заключенными соглашениями	001	01	04	78.0.05.00000		2 603,6		
Текущие расходы бюджета МО «Заневское городское поселение» на обеспечение деятельности муниципальных учреждений	001	01	04	78.0.05.10000		2 603,6		
Расходы на передачу полномочий по формированию исполнению бюджета МО «Заневское городское поселение» бюджетом МО «ВМР» ЛО	001	01	04	78.0.05.10008		912,5		
Межбюджетные трансферты	001	01	04	78.0.05.10008	500	912,5		
Расходы на передачу полномочий по реализации жилищных программ муниципального образования «Заневское городское поселение» с правом разработки административных регламентов	001	01	04	78.0.05.10010		141,7		
Межбюджетные трансферты	001	01	04	78.0.05.10010	500	141,7		
Расходы по передаче полномочий по вопросу организации ритуальных услуг и содержанию мест захоронения	001	01	04	78.0.05.10011		163,8		
Межбюджетные трансферты	001	01	04	78.0.05.10011	500	163,8		
Расходы по передаче части полномочий в сфере земельного законодательства МО «Заневское городское поселение» бюджету Всеволожского муниципального района Ленинградской области	001	01	04	78.0.05.10012		1 384,6		

Наименование	Мин	Рз	ПР	ЦСР	ВР	2022 г.	2023 г.	2024 г.
Межбюджетные трансферты	001	01	04	78.0.05.10012	500	1 384,6		
Расходы бюджета о передаче полномочий в сфере предоставления транспортных услуг и организации транспортного обслуживания населения	001	01	04	78.0.05.10013		1,0		
Межбюджетные трансферты	001	01	04	78.0.05.10013	500	1,0		
Обеспечение проведения выборов и референдумов	001	01	07			1 837,0		
Расходы бюджета МО на обеспечение деятельности ому МО «Заневское городское поселение» ВМР ЛО	001	01	07	78.0.00.00000		1 200,0		
Расходы бюджета муниципального образования на обеспечение проведения выборов в органы местного самоуправления муниципального образования «Заневское городское поселение» Всеволожского муниципального района Ленинградской области	001	01	07	78.5.00.00000		1 200,0		
Расходы бюджета муниципального образования по передаче части полномочий в соответствии с заключенными соглашениями	001	01	07	78.5.01.00000		1 200,0		
Расходы бюджета поселения по передаче части полномочий ТИК Всеволожского муниципального района на проведение комплекса мероприятий по подготовке и проведению дополнительных выборов депутатов МО «Заневское городское поселение»	001	01	07	78.5.01.00010		1 200,0		
Иные бюджетные ассигнования	001	01	07	78.5.01.00010	800	1 200,0		
Непрограммные расходы бюджета МО «Заневское городское поселение» ВМР ЛО	001	01	07	79.0.00.00000		637,0		
Расходы бюджета муниципального образования на реализацию мероприятий направленных на проведение выборов и референдумов на территории муниципального образования «Заневское городское поселение» Всеволожского муниципального района Ленинградской области	001	01	07	79.0.20.00000		637,0		
Расходы бюджета по организации и проведению выборов и референдумов на территории МО	001	01	07	79.0.20.29904		637,0		
Закупка товаров, работ и услуг для обеспечения государственных (муниципальных) нужд	001	01	07	79.0.20.29904	200	637,0		
Резервные фонды	001	01	11			3 000,0	3 000,0	3 000,0

Наименование	Мин	Рз	ПР	ЦСР	ВР	2022 г.	2023 г.	2024 г.
Непрограммные расходы бюджета МО «Заневское городское поселение» ВМР ЛО	001	01	11	79.0.00.00000		3 000,0	3 000,0	3 000,0
Расходы бюджета МО по формированию резервных фондов	001	01	11	79.0.02.00000		3 000,0	3 000,0	3 000,0
Текущие расходы бюджета МО «Заневское городское поселение» на обеспечение деятельности муниципальных учреждений	001	01	11	79.0.02.10000		3 000,0	3 000,0	3 000,0
Резервные фонды ому	001	01	11	79.0.02.19999		3 000,0	3 000,0	3 000,0
Иные бюджетные ассигнования	001	01	11	79.0.02.19999	800	3 000,0	3 000,0	3 000,0
Другие общегосударственные вопросы	001	01	13			66 735,2	59 082,9	59 082,9
Непрограммные расходы бюджета МО «Заневское городское поселение» ВМР ЛО	001	01	13	79.0.00.00000		66 735,2	59 082,9	59 082,9
Расходы бюджета МО на финансовое обеспечение автономных и бюджетных учреждений МО «Заневское городское поселение»	001	01	13	79.0.01.00000		63 844,9	54 925,8	54 925,8
Текущие расходы бюджета МО «Заневское городское поселение» на обеспечение деятельности муниципальных учреждений	001	01	13	79.0.01.10000		63 844,9	54 925,8	54 925,8
Расходы бюджета МО на обеспечение выполнения функций муниципального казенного учреждения «Центр оказания услуг»	001	01	13	79.0.01.15000		63 844,9	54 925,8	54 925,8
Расходы на выплаты персоналу в целях обеспечения выполнения функций государственными (муниципальными) органами, казенными учреждениями, органами управления государственными внебюджетными фондами	001	01	13	79.0.01.15000	100	35 422,9	34 646,8	34 646,8
Закупка товаров, работ и услуг для обеспечения государственных (муниципальных) нужд	001	01	13	79.0.01.15000	200	28 117,0	20 174,0	20 174,0
Иные бюджетные ассигнования	001	01	13	79.0.01.15000	800	305,0	105,0	105,0
Расходы бюджета МО, направленные на развитие иных форм местного самоуправления	001	01	13	79.0.04.00000		1 002,0	1 002,0	1 002,0
Текущие расходы бюджета МО «Заневское городское поселение» на обеспечение деятельности муниципальных учреждений	001	01	13	79.0.04.10000		1 002,0	1 002,0	1 002,0
Расходы бюджета на выплаты старостам (членам общественного совета) на исполнение полномочий	001	01	13	79.0.04.10003		1 002,0	1 002,0	1 002,0
Закупка товаров, работ и услуг для обеспечения государственных (муниципальных) нужд	001	01	13	79.0.04.10003	200	1 002,0	1 002,0	1 002,0

Наименование	Мин	Рз	ПР	ЦСР	ВР	2022 г.	2023 г.	2024 г.
Расходы бюджета МО по перечислению взносов, сборов и иных платежей, а также уплате прочих налогов	001	01	13	79.0.06.00000		125,0	190,0	190,0
Текущие расходы бюджета МО «Заневское городское поселение» на обеспечение деятельности муниципальных учреждений	001	01	13	79.0.06.10000		125,0	190,0	190,0
Прочие расходы бюджета МО «Заневское городское поселение»	001	01	13	79.0.06.19900		125,0	190,0	190,0
Расходы бюджета на перечисление ежегодных членских взносов в Совет МО	001	01	13	79.0.06.19903		20,0	20,0	20,0
Иные бюджетные ассигнования	001	01	13	79.0.06.19903	800	20,0	20,0	20,0
Расходы бюджета на уплату прочих налогов, сборов и иных платежей	001	01	13	79.0.06.19904		105,0	170,0	170,0
Иные бюджетные ассигнования	001	01	13	79.0.06.19904	800	105,0	170,0	170,0
Расходы бюджета МО на проведение муниципальных районных мероприятий, оздоровительных кампаний, приобретению (изготовлению) подарочной и сувенирной продукции и иные расходы	001	01	13	79.0.07.00000		1 298,5	1 905,1	1 905,1
Расходы бюджета МО на реализацию мероприятий муниципальных программ, реализуемых на территории МО «Заневское городское поселение»	001	01	13	79.0.07.20000		1 298,5	1 905,1	1 905,1
Мероприятия в рамках реализации непрограммных расходов бюджета МО «Заневское городское поселение»	001	01	13	79.0.07.29900		1 298,5	1 905,1	1 905,1
Расходы бюджета на обеспечение проведения мероприятий	001	01	13	79.0.07.29901		919,4	1 805,1	1 805,1
Закупка товаров, работ и услуг для обеспечения государственных (муниципальных) нужд	001	01	13	79.0.07.29901	200	919,4	1 805,1	1 805,1
Иные расходы бюджета МО «Заневское городское поселение»	001	01	13	79.0.07.29903		379,1	100,0	100,0
Закупка товаров, работ и услуг для обеспечения государственных (муниципальных) нужд	001	01	13	79.0.07.29903	200	379,1	100,0	100,0
Расходы бюджета на пресечение нарушений законодательства в сфере благоустройства территории МО	001	01	13	79.0.10.00000		94,8	710,0	710,0
Прочие расходы бюджета МО «Заневское городское поселение»	001	01	13	79.0.10.10000		94,8	710,0	710,0
Расходы бюджета на выявление и демонтаж нестационарных торговых объектов на территории МО	001	01	13	79.0.10.10001		94,8	710,0	710,0

Наименование	Мин	Рз	ПР	ЦСР	ВР	2022 г.	2023 г.	2024 г.
Закупка товаров, работ и услуг для обеспечения государственных (муниципальных) нужд	001	01	13	79.0.10.10001	200	94,8	710,0	710,0
Расходы бюджета МО на поощрение за заслуги в развитии местного самоуправления и перед МО «Заневское городское поселение» ВМР ЛО	001	01	13	79.0.15.00000		370,0	350,0	350,0
Текущие расходы бюджета МО «Заневское городское поселение» на обеспечение деятельности муниципальных учреждений	001	01	13	79.0.15.10000		370,0	350,0	350,0
Расходы бюджета на выплату единовременного вознаграждения при вручении почетной грамоты главы МО «Заневское городское поселение» ВМР ЛО	001	01	13	79.0.15.10005		130,0	130,0	130,0
Социальное обеспечение и иные выплаты населению	001	01	13	79.0.15.10005	300	130,0	130,0	130,0
Расходы бюджета на выплату единовременного вознаграждения при вручении почетной грамоты администрации МО «Заневское городское поселение» ВМР ЛО	001	01	13	79.0.15.10006		120,0	100,0	100,0
Социальное обеспечение и иные выплаты населению	001	01	13	79.0.15.10006	300	120,0	100,0	100,0
Расходы бюджета на выплату единовременного вознаграждения при присвоении звания «Почетный житель муниципального образования «Заневское городское поселение» Всеволожского муниципального района Ленинградской области»	001	01	13	79.0.15.10011		120,0	120,0	120,0
Социальное обеспечение и иные выплаты населению	001	01	13	79.0.15.10011	300	120,0	120,0	120,0
НАЦИОНАЛЬНАЯ ОБОРОНА	001	02	00			1 797,7	1 486,7	
Мобилизационная и вневойсковая подготовка	001	02	03			1 797,7	1 486,7	
Непрограммные расходы бюджета МО «Заневское городское поселение» ВМР ЛО	001	02	03	79.0.00.00000		1 797,7	1 486,7	
Расходы бюджета МО на обеспечение выполнения омус МО отдельных гос. полномочий РФ	001	02	03	79.0.03.00000		1 797,7	1 486,7	
Расходы на осуществление первичного воинского учета на территориях, где отсутствуют военные комиссариаты	001	02	03	79.0.03.51180		1 797,7	1 486,7	
Расходы на выплаты персоналу в целях обеспечения выполнения функций государственными (муниципальными) органами, казенными учреждениями, органами управления государственными внебюджетными фондами	001	02	03	79.0.03.51180	100	1 696,2	1 271,9	

Наименование	Мин	Рз	ПР	ЦСР	ВР	2022 г.	2023 г.	2024 г.
Прочие расходы бюджета на обеспечение безопасности на территории МО	001	03	09	05.4.02.25002		621,8	300,0	300,0
Закупка товаров, работ и услуг для обеспечения государственных (муниципальных) нужд	001	03	09	05.4.02.25002	200	621,8	300,0	300,0
Расходы бюджета на выпуск и приобретение информационной литературы, методических пособий, знаков безопасности	001	03	09	05.4.02.25003		36,0	80,0	80,0
Закупка товаров, работ и услуг для обеспечения государственных (муниципальных) нужд	001	03	09	05.4.02.25003	200	36,0	80,0	80,0
Расходы бюджета по проектированию систем видеонаблюдения в населенных пунктах МО	001	03	09	05.4.02.25004		70,9	250,0	250,0
Закупка товаров, работ и услуг для обеспечения государственных (муниципальных) нужд	001	03	09	05.4.02.25004	200	70,9	250,0	250,0
Комплекс процессных мероприятий «Обеспечение первичных мер пожарной безопасности, безопасности людей на водных объектах»	001	03	09	05.4.03.00000		363,5	510,0	510,0
Расходы бюджета по приобретению первичных средств пожаротушения и защиты для НАСФ и ДПП	001	03	09	05.4.03.25001			100,0	100,0
Закупка товаров, работ и услуг для обеспечения государственных (муниципальных) нужд	001	03	09	05.4.03.25001	200		100,0	100,0
Расходы бюджета на установку знаков пожарной безопасности и безопасности людей на водных объектах	001	03	09	05.4.03.25002		93,5	150,0	150,0
Закупка товаров, работ и услуг для обеспечения государственных (муниципальных) нужд	001	03	09	05.4.03.25002	200	93,5	150,0	150,0
Расходы бюджета на противопожарную опашку	001	03	09	05.4.03.25003		70,0	60,0	60,0
Закупка товаров, работ и услуг для обеспечения государственных (муниципальных) нужд	001	03	09	05.4.03.25003	200	70,0	60,0	60,0
Расходы бюджета на содержание пожарных водоемов в населенных пунктах МО	001	03	09	05.4.03.25004		200,0	200,0	200,0
Закупка товаров, работ и услуг для обеспечения государственных (муниципальных) нужд	001	03	09	05.4.03.25004	200	200,0	200,0	200,0
Мероприятия, направленные на достижение целей проектов МП «Безопасность МО «Заневское городское поселение»	001	03	09	05.8.00.00000		7 400,0		
Основное мероприятие «Профилактика правонарушений, террористических и экстремистских угроз»	001	03	09	05.8.02.00000		7 400,0		

Наименование	Мин	Рз	ПР	ЦСР	ВР	2022 г.	2023 г.	2024 г.
Закупка товаров, работ и услуг для обеспечения государственных (муниципальных) нужд	001	02	03	79.0.03.51180	200	100,2	214,8	
Социальное обеспечение и иные выплаты населению	001	02	03	79.0.03.51180	300	1,3		
НАЦИОНАЛЬНАЯ БЕЗОПАСНОСТЬ И ПРАВООХРАНИТЕЛЬНАЯ ДЕЯТЕЛЬНОСТЬ	001	03	00			14 534,6	8 744,7	8 744,7
Гражданская оборона	001	03	09			11 510,0	5 620,0	5 620,0
МП «Безопасность МО «Заневское городское поселение»	001	03	09	05.0.00.00000		11 510,0	5 620,0	5 620,0
Комплекс процессных мероприятий МП «Безопасность МО «Заневское городское поселение»	001	03	09	05.4.00.00000		4 110,0	5 620,0	5 620,0
Комплекс процессных мероприятий «Гражданская оборона и защита населения и территории от чрезвычайных ситуаций»	001	03	09	05.4.01.00000		1 634,7	2 780,0	2 780,0
Расходы бюджета муниципального образования на организацию и проведение учений и тренировок с персоналом	001	03	09	05.4.01.25001		80,0	80,0	80,0
Закупка товаров, работ и услуг для обеспечения государственных (муниципальных) нужд	001	03	09	05.4.01.25001	200	80,0	80,0	80,0
Расходы бюджета по созданию и пополнению запасов средств индивидуальной защиты, материально-технических, медицинских и других средств	001	03	09	05.4.01.25002		97,1	100,0	100,0
Закупка товаров, работ и услуг для обеспечения государственных (муниципальных) нужд	001	03	09	05.4.01.25002	200	97,1	100,0	100,0
Расходы бюджета муниципального образования на содержание (обслуживание) систем оповещения расположенных на территории МО	001	03	09	05.4.01.25003		1 457,6	2 600,0	2 600,0
Закупка товаров, работ и услуг для обеспечения государственных (муниципальных) нужд	001	03	09	05.4.01.25003	200	1 457,6	2 600,0	2 600,0
Комплекс процессных мероприятий «Профилактика правонарушений, террористических и экстремистских угроз»	001	03	09	05.4.02.00000		2 111,8	2 330,0	2 330,0
Расходы бюджета муниципального образования на содержание (обслуживание) систем видеонаблюдения расположенных на территории МО	001	03	09	05.4.02.25001		1 383,1	1 700,0	1 700,0
Закупка товаров, работ и услуг для обеспечения государственных (муниципальных) нужд	001	03	09	05.4.02.25001	200	1 383,1	1 700,0	1 700,0

Наименование	Мин	Рз	ПР	ЦСР	ВР	2022 г.	2023 г.	2024 г.
Расходы бюджета на строительство (монтаж) систем видеонаблюдения в населенных пунктах МО	001	03	09	05.8.02.25001		7 400,0		
Капитальные вложения в объекты государственной (муниципальной) собственности	001	03	09	05.8.02.25001	400	7 400,0		
Другие вопросы в области национальной безопасности и правоохранительной деятельности	001	03	14			3 024,6	3 124,7	3 124,7
МП «Безопасность МО «Заневское городское поселение»	001	03	14	05.0.00.00000		3 000,0	3 100,0	3 100,0
Комплекс процессных мероприятий МП «Безопасность МО «Заневское городское поселение»	001	03	14	05.4.00.00000		3 000,0	3 100,0	3 100,0
Комплекс процессных мероприятий «Профилактика правонарушений, террористических и экстремистских угроз»	001	03	14	05.4.02.00000		3 000,0	3 100,0	3 100,0
Приобретение имущества для добровольной Народной дружины	001	03	14	05.4.02.25005		100,0	100,0	100,0
Закупка товаров, работ и услуг для обеспечения государственных (муниципальных) нужд	001	03	14	05.4.02.25005	200	100,0	100,0	100,0
Расходы бюджета на осуществление выплат за участие в деятельности Народной дружины по охране общественного порядка	001	03	14	05.4.02.25006		2 900,0	3 000,0	3 000,0
Расходы на выплаты персоналу в целях обеспечения выполнения функций государственными (муниципальными) органами, казенными учреждениями, органами управления государственными внебюджетными фондами	001	03	14	05.4.02.25006	100	2 900,0	3 000,0	3 000,0
Расходы бюджета МО на обеспечение деятельности омус МО «Заневское городское поселение» ВМР ЛО	001	03	14	78.0.00.00000		24,6	24,7	24,7
Непрограммные расходы бюджета МО по выполнению омус государственных полномочий ЛО	001	03	14	78.0.04.00000		24,6	24,7	24,7
Расходы бюджета МО за счет средств бюджета ЛО по выполнению омус государственных полномочий ЛО	001	03	14	78.0.04.70000		24,6	24,7	24,7
Субвенция бюджету МО на реализацию мероприятий в сфере административных правоотношений	001	03	14	78.0.04.71340		24,6	24,7	24,7
Закупка товаров, работ и услуг для обеспечения государственных (муниципальных) нужд	001	03	14	78.0.04.71340	200	24,6	24,7	24,7
НАЦИОНАЛЬНАЯ ЭКОНОМИКА	001	04	00			36 786,4	56 436,2	49 180,0

Наименование	Мин	Рз	ПР	ЦСР	ВР	2022 г.	2023 г.	2024 г.
Дорожное хозяйство (дорожные фонды)	001	04	09			30 650,0	48 680,0	49 180,0
МП «Развитие автомобильных дорог МО «Заневское городское поселение»	001	04	09	08.0.00.00000		30 650,0	48 680,0	49 180,0
Комплекс мероприятий МП «Развитие автомобильных дорог МО «Заневское городское поселение»	001	04	09	08.4.00.00000		30 650,0	48 680,0	49 180,0
Комплекс мероприятий «Проектирование строительства а/дорог, разработка схем организации дорожного движения»	001	04	09	08.4.01.00000		945,7	3 500,0	3 500,0
Проектирование строительства а/дорог, разработке схем организации дорожного движения	001	04	09	08.4.01.28001		791,9	3 000,0	3 000,0
Закупка товаров, работ и услуг для обеспечения государственных (муниципальных) нужд	001	04	09	08.4.01.28001	200	791,9	3 000,0	3 000,0
Строительный надзор в отношении автомобильных дорог местного значения	001	04	09	08.4.01.28002		153,8	500,0	500,0
Закупка товаров, работ и услуг для обеспечения государственных (муниципальных) нужд	001	04	09	08.4.01.28002	200	153,8	500,0	500,0
Комплекс мероприятий «Ремонт автомобильных дорог»	001	04	09	08.4.02.00000		29 704,3	45 180,0	45 680,0
Расходы бюджета по проведению кап.ремонта, ремонта, строительства а/дорог на территории МО, содержанию и оборудованию а/дорог общего пользования	001	04	09	08.4.02.48001		17 970,0	34 000,0	34 500,0
Закупка товаров, работ и услуг для обеспечения государственных (муниципальных) нужд	001	04	09	08.4.02.48001	200	17 970,0	34 000,0	34 500,0
Расходы бюджета по содержанию и оборудованию а/дорог общего пользования местного значения и проездов к дворовым территориям	001	04	09	08.4.02.48002		11 734,3	11 180,0	11 180,0
Закупка товаров, работ и услуг для обеспечения государственных (муниципальных) нужд	001	04	09	08.4.02.48002	200	11 734,3	11 180,0	11 180,0
Другие вопросы в области национальной экономики	001	04	12			6 136,4	7 756,2	
МП «Обеспечение устойчивого комплексного развития территории МО «Заневское городское поселение» ВМР ЛО	001	04	12	10.0.00.00000		3 762,6	7 756,2	
Комплекс мероприятий МП «Обеспечение устойчивого комплексного развития территории МО «Заневское городское поселение»	001	04	12	10.4.00.00000		3 757,6	7 756,2	
Комплекс мероприятий «Разработка кадастровых планов, правил землепользования и застройки МО	001	04	12	10.4.01.00000			7 118,0	

Наименование	Мин	Рз	ПР	ЦСР	ВР	2022 г.	2023 г.	2024 г.
проведение кадастровых работ по подготовке тех.планов для внесения сведений в ЕГРН	001	04	12	12.4.01.22001			1 676,7	
Закупка товаров, работ и услуг для обеспечения государственных (муниципальных) нужд	001	04	12	12.4.01.22001	200		1 676,7	
Оценка объектов инженерной инфраструктуры	001	04	12	12.4.01.22003			495,0	
Закупка товаров, работ и услуг для обеспечения государственных (муниципальных) нужд	001	04	12	12.4.01.22003	200		495,0	
Демонтаж, установка объектов имущества муниципального образования	001	04	12	12.4.01.22004			202,1	
Закупка товаров, работ и услуг для обеспечения государственных (муниципальных) нужд	001	04	12	12.4.01.22004	200		202,1	
ЖИЛИЩНО-КОММУНАЛЬНОЕ ХОЗЯЙСТВО	001	05	00			307 579,7	300 954,5	291 304,5
Жилищное хозяйство	001	05	01			711,5	650,0	650,0
МП «Обеспечение качественным жильем граждан на территории МО «Заневское городское поселение»	001	05	01	03.0.00.00000		50,0	50,0	50,0
Комплекс мероприятий МП «Обеспечение качественным жильем граждан на территории МО «Заневское городское поселение»	001	05	01	03.4.00.00000		50,0	50,0	50,0
Комплекс мероприятий «Улучшение жилищных условий граждан, нуждающихся в жилых помещениях»	001	05	01	03.4.01.00000		50,0	50,0	50,0
Расходы бюджета на приобретение коммунальных услуг для муниципального жилого фонда	001	05	01	03.4.01.43001		50,0	50,0	50,0
Закупка товаров, работ и услуг для обеспечения государственных (муниципальных) нужд	001	05	01	03.4.01.43001	200	50,0	50,0	50,0
Непрограммные расходы бюджета МО «Заневское городское поселение» ВМР ЛО	001	05	01	79.0.00.00000		661,5	600,0	600,0
Расходы бюджета МО по перечислению взносов, сборов и иных платежей, а также уплате прочих налогов	001	05	01	79.0.06.00000		661,5	600,0	600,0
Текущие расходы бюджета МО «Заневское городское поселение» на обеспечение деятельности муниципальных учреждений	001	05	01	79.0.06.10000		661,5	600,0	600,0
Прочие расходы бюджета МО «Заневское городское поселение»	001	05	01	79.0.06.19900		661,5	600,0	600,0
Расходы бюджета по перечислению взносов в некоммерческую организацию кап.ремонта «Фонд	001	05	01	79.0.06.19902		661,5	600,0	600,0

Наименование	Мин	Рз	ПР	ЦСР	ВР	2022 г.	2023 г.	2024 г.
«Заневское городское поселение»								
Разработка проекта комплексного развития территории МО	001	04	12	10.4.01.21103			7 118,0	
Закупка товаров, работ и услуг для обеспечения государственных (муниципальных) нужд	001	04	12	10.4.01.21103	200		7 118,0	
Комплекс мероприятий по проведению кадастровых работ различного уровня	001	04	12	10.4.02.00000		3 757,6	638,2	
Создание растровой подложки на основе ортофотопланов	001	04	12	10.4.02.21104		520,0		
Закупка товаров, работ и услуг для обеспечения государственных (муниципальных) нужд	001	04	12	10.4.02.21104	200	520,0		
Расходы на обслуживание геодезического прибора	001	04	12	10.4.02.21105		54,0	54,0	
Закупка товаров, работ и услуг для обеспечения государственных (муниципальных) нужд	001	04	12	10.4.02.21105	200	54,0	54,0	
Расходы бюджета на выполнение кадастровых работ	001	04	12	10.4.02.21111		2 598,6	584,2	
Закупка товаров, работ и услуг для обеспечения государственных (муниципальных) нужд	001	04	12	10.4.02.21111	200	2 598,6	584,2	
Внесение сведений о границах населенных пунктов МО в ЕГРН	001	04	12	10.4.02.21115		585,0		
Закупка товаров, работ и услуг для обеспечения государственных (муниципальных) нужд	001	04	12	10.4.02.21115	200	585,0		
Мероприятия, направленные на достижение целей проектов МП «Обеспечение устойчивого комплексного развития территории МО «Заневское городское поселение» ВМР ЛО	001	04	12	10.8.00.00000		5,0		
Мероприятия по внесению изменений в генеральный план МО «Заневское городское поселение»	001	04	12	10.8.01.00000		5,0		
Утверждение, внесение изменений в генеральный план МО «Заневское городское поселение»	001	04	12	10.8.01.21118		5,0		
Закупка товаров, работ и услуг для обеспечения государственных (муниципальных) нужд	001	04	12	10.8.01.21118	200	5,0		
МП «Формирование городской инфраструктуры МО «Заневское городское поселение»	001	04	12	12.0.00.00000		2 373,8		
Комплекс мероприятий МП «Формирование городской инфраструктуры МО «Заневское городское поселение»	001	04	12	12.4.00.00000		2 373,8		
Комплекс мероприятий «Формирование городской инфраструктуры МО «Заневское городское поселение»	001	04	12	12.4.01.00000			2 373,8	

Наименование	Мин	Рз	ПР	ЦСР	ВР	2022 г.	2023 г.	2024 г.
многоквартирных домов ЛО»								
Закупка товаров, работ и услуг для обеспечения государственных (муниципальных) нужд	001	05	01	79.0.06.19902	200	661,5	600,0	600,0
Коммунальное хозяйство	001	05	02			30 648,3	23 160,0	23 160,0
МП «Обеспечение устойчивого функционирования и развития коммунальной и инженерной инфраструктуры и повышение энергоэффективности на территории МО «Заневское городское поселение»	001	05	02	04.0.00.00000		30 548,3	23 060,0	23 060,0
Комплекс мероприятий МП «Обеспечение устойчивого функционирования и развития коммунальной и инженерной инфраструктуры и повышение энергоэффективности на территории МО «Заневское городское поселение»	001	05	02	04.4.00.00000		16 980,3	13 155,9	21 060,0
Основное мероприятие «Мероприятия по газификации населенных пунктов МО «Заневское городское поселение»	001	05	02	04.4.02.00000		4 980,3	2 060,0	2 060,0
Разработка ППТ, ПМ и ПСД на строительство (реконструкцию) газопроводов на территории МО	001	05	02	04.4.02.24019		4 200,0		
Закупка товаров, работ и услуг для обеспечения государственных (муниципальных) нужд	001	05	02	04.4.02.24019	200	4 200,0		
Строительный контроль за строительством (реконструкцией) газопроводов на территории МО	001	05	02	04.4.02.24020			1 000,0	1 000,0
Закупка товаров, работ и услуг для обеспечения государственных (муниципальных) нужд	001	05	02	04.4.02.24020	200		1 000,0	1 000,0
Авторский надзор за строительством распределительного газопровода	001	05	02	04.4.02.24032			60,0	60,0
Закупка товаров, работ и услуг для обеспечения государственных (муниципальных) нужд	001	05	02	04.4.02.24032	200		60,0	60,0
Расходы бюджета МО в части осуществления расходов на техническое обслуживание сетей газопровода на территории МО, выполнение мероприятий по технологическому присоединению	001	05	02	04.4.02.24035		780,3	1 000,0	1 000,0
Закупка товаров, работ и услуг для обеспечения государственных (муниципальных) нужд	001	05	02	04.4.02.24035	200	780,3	1 000,0	1 000,0
Комплекс мероприятий «Мероприятия по системе теплоснабжения населенных пунктов МО «Заневское городское поселение»	001	05	02	04.4.04.00000		12 000,0	11 000,0	11 000,0
Подготовка объектов теплоснабжения к ОЭП	001	05	02	04.4.04.24015		12 000,0	11 000,0	11 000,0

Наименование	Мин	Рз	ПР	ЦСР	ВР	2022 г.	2023 г.	2024 г.
Закупка товаров, работ и услуг для обеспечения государственных (муниципальных) нужд	001	05	02	04.4.04.24015	200	12 000,0	11 000,0	11 000,0
Комплекс процессных мероприятий «Капитальный ремонт общего имущества в многоквартирных домах»	001	05	02	04.4.07.00000			95,9	8 000,0
Расходы на капитальный ремонт общего имущества в многоквартирных домах	001	05	02	04.4.07.24001			95,9	8 000,0
Закупка товаров, работ и услуг для обеспечения государственных (муниципальных) нужд	001	05	02	04.4.07.24001	200		95,9	8 000,0
Мероприятия, направленные на достижение целей проектов МП «Обеспечение устойчивого функционирования и развития коммунальной и инженерной инфраструктуры и повышение энергоэффективности на территории МО «Заневское городское поселение»	001	05	02	04.8.00.00000		13 568,0	9 904,1	2 000,0
Мероприятия, направленные на достижение целей проектов «Газификация населенных пунктов МО «Заневское городское поселение»	001	05	02	04.8.02.00000			2 000,0	2 000,0
Строительство (реконструкция) газопроводов на территории МО	001	05	02	04.8.02.24010			2 000,0	2 000,0
Капитальные вложения в объекты государственной (муниципальной) собственности	001	05	02	04.8.02.24010	400		2 000,0	2 000,0
Мероприятия, направленные на достижение целей проектов «Водоснабжения и водоотведения населенных пунктов МО «Заневское городское поселение»	001	05	02	04.8.03.00000		13 568,0	7 904,1	
Проектирование и строительство сетей инженерно-технического обеспечения	001	05	02	04.8.03.24035		13 568,0	7 904,1	
Закупка товаров, работ и услуг для обеспечения государственных (муниципальных) нужд	001	05	02	04.8.03.24035	200		9 667,3	7 904,1
Капитальные вложения в объекты государственной (муниципальной) собственности	001	05	02	04.8.03.24035	400		3 907,7	
Муниципальная программа «Программа производственного контроля за качеством питьевой воды на территории муниципального образования «Заневское городское поселение» Всеволожского муниципального района Ленинградской области»	001	05	02	11.0.00.00000		100,0	100,0	100,0
Комплекс процессных мероприятий МП «Производственного контроля за качеством питьевой воды на территории МО»	001	05	02	11.4.00.00000			100,0	100,0

Наименование	Мин	Рз	ПР	ЦСР	ВР	2022 г.	2023 г.	2024 г.
Закупка товаров, работ и услуг для обеспечения государственных (муниципальных) нужд	001	05	03	06.4.02.26008	200	981,1	650,0	700,0
Расходы бюджета на озеленение территории МО	001	05	03	06.4.02.26009		2 219,0	2 100,0	2 200,0
Закупка товаров, работ и услуг для обеспечения государственных (муниципальных) нужд	001	05	03	06.4.02.26009	200	2 219,0	2 100,0	2 200,0
Расходы бюджета на очистку водотоков, канав с восстановлением водотока	001	05	03	06.4.02.26011		2 796,0	3 500,0	3 600,0
Закупка товаров, работ и услуг для обеспечения государственных (муниципальных) нужд	001	05	03	06.4.02.26011	200	2 796,0	3 500,0	3 600,0
Расходы бюджета на проведение ремонта и обслуживание детских и спортивных площадок на территории МО	001	05	03	06.4.02.26012		801,0	1 900,0	2 000,0
Закупка товаров, работ и услуг для обеспечения государственных (муниципальных) нужд	001	05	03	06.4.02.26012	200	801,0	1 900,0	2 000,0
Закупка, установка и ремонт информационных стендов	001	05	03	06.4.02.26014		218,2	350,0	350,0
Закупка товаров, работ и услуг для обеспечения государственных (муниципальных) нужд	001	05	03	06.4.02.26014	200	218,2	350,0	350,0
Расходы бюджета на изготовление, установку и содержание декоративных ограждений на территории МО	001	05	03	06.4.02.26015			600,0	600,0
Закупка товаров, работ и услуг для обеспечения государственных (муниципальных) нужд	001	05	03	06.4.02.26015	200		600,0	600,0
Расходы бюджета на осуществление отлова и стерилизацию безнадзорных, бродячих животных на территории МО	001	05	03	06.4.02.26024			198,0	198,0
Закупка товаров, работ и услуг для обеспечения государственных (муниципальных) нужд	001	05	03	06.4.02.26024	200		198,0	198,0
Расходы бюджета на устройство пешеходных дорожек на территории МО	001	05	03	06.4.02.26025			4 000,0	3 000,0
Закупка товаров, работ и услуг для обеспечения государственных (муниципальных) нужд	001	05	03	06.4.02.26025	200		4 000,0	3 000,0
Расходы бюджета муниципального образования на снос самовольных построек	001	05	03	06.4.02.26026		182,5		
Закупка товаров, работ и услуг для обеспечения государственных (муниципальных) нужд	001	05	03	06.4.02.26026	200	182,5		
Комплекс процессных мероприятий «Праздничное оформление поселения»	001	05	03	06.4.03.00000		708,0	700,0	700,0
Расходы бюджета на приобретение праздничной атрибутики	001	05	03	06.4.03.26020		600,0	300,0	300,0

Наименование	Мин	Рз	ПР	ЦСР	ВР	2022 г.	2023 г.	2024 г.
Комплекс процессных мероприятий «Контроль за качеством питьевой воды»	001	05	02	11.4.01.00000		100,0	100,0	100,0
Расходы бюджета по контролю за микробным и химическим составом воды в источниках водоснабжения, расположенных на территории МО»	001	05	02	11.4.01.21101		100,0	100,0	100,0
Закупка товаров, работ и услуг для обеспечения государственных (муниципальных) нужд	001	05	02	11.4.01.21101	200	100,0	100,0	100,0
Благоустройство	001	05	03			272 543,9	277 144,5	267 494,5
МП «Благоустройство и санитарное содержание территории МО «Заневское городское поселение»	001	05	03	06.0.00.00000		245 456,4	275 932,0	266 282,0
Комплекс процессных мероприятий МП «Благоустройство и санитарное содержание территории МО «Заневское городское поселение»	001	05	03	06.4.00.00000		245 456,4	275 932,0	266 282,0
Комплекс процессных мероприятий «Санитарное содержание территории МО»	001	05	03	06.4.01.00000		166 198,6	196 134,0	196 134,0
Расходы бюджета по санитарному содержанию территории МО	001	05	03	06.4.01.26001		162 725,0	192 000,0	192 000,0
Закупка товаров, работ и услуг для обеспечения государственных (муниципальных) нужд	001	05	03	06.4.01.26001	200	162 725,0	192 000,0	192 000,0
Расходы бюджета на сбор, вывоз и размещение ТБО с несанкционированных свалок	001	05	03	06.4.01.26002		3 173,6	3 334,0	3 334,0
Закупка товаров, работ и услуг для обеспечения государственных (муниципальных) нужд	001	05	03	06.4.01.26002	200	3 173,6	3 334,0	3 334,0
Расходы бюджета на проведение работ по дезинсекции и дератизации на территории МО	001	05	03	06.4.01.26003		300,0	200,0	200,0
Закупка товаров, работ и услуг для обеспечения государственных (муниципальных) нужд	001	05	03	06.4.01.26003	200	300,0	200,0	200,0
Ремонт контейнеров и площадок для сбора ТБО	001	05	03	06.4.01.26007			600,0	600,0
Закупка товаров, работ и услуг для обеспечения государственных (муниципальных) нужд	001	05	03	06.4.01.26007	200		600,0	600,0
Комплекс процессных мероприятий «Озеленение и развитие уровня благоустройства территории МО»	001	05	03	06.4.02.00000		7 197,8	13 298,0	12 648,0
Расходы бюджета на благоустройство территории, детских площадок, а/стоянок, приобретение, доставку и установку малых архитектурных форм для оборудования детских и спортивных площадок, парков и мест отдыха	001	05	03	06.4.02.26008		981,1	650,0	700,0

Наименование	Мин	Рз	ПР	ЦСР	ВР	2022 г.	2023 г.	2024 г.
Закупка товаров, работ и услуг для обеспечения государственных (муниципальных) нужд	001	05	03	06.4.03.26020	200	600,0	300,0	300,0
Расходы бюджета по аренде рекламных уличных стоек и конструкций	001	05	03	06.4.03.26021		108,0	400,0	400,0
Закупка товаров, работ и услуг для обеспечения государственных (муниципальных) нужд	001	05	03	06.4.03.26021	200	108,0	400,0	400,0
Комплекс процессных мероприятий «Содержание и ремонт сетей электроснабжения»	001	05	03	06.4.04.00000		69 916,9	63 300,0	54 300,0
Расходы бюджета на устройство уличного освещения	001	05	03	06.4.04.26022		17 288,5	300,0	300,0
Закупка товаров, работ и услуг для обеспечения государственных (муниципальных) нужд	001	05	03	06.4.04.26022	200	17 288,5	300,0	300,0
Расходы бюджета на ремонт, содержание и обслуживание уличного освещения	001	05	03	06.4.04.26023		32 028,4	41 500,0	37 000,0
Закупка товаров, работ и услуг для обеспечения государственных (муниципальных) нужд	001	05	03	06.4.04.26023	200	32 028,4	41 500,0	37 000,0
Расходы бюджета на приобретение электрической энергии для нужд муниципального образования	001	05	03	06.4.04.26031		20 600,0	21 500,0	17 000,0
Закупка товаров, работ и услуг для обеспечения государственных (муниципальных) нужд	001	05	03	06.4.04.26031	200	20 600,0	21 500,0	17 000,0
Комплекс процессных мероприятий «Проектирование и экспертиза объектов благоустройства»	001	05	03	06.4.05.00000		1 435,1	2 500,0	2 500,0
Расходы бюджета по проектированию и экспертизе объектов благоустройства	001	05	03	06.4.05.26010		1 262,7	2 200,0	2 200,0
Закупка товаров, работ и услуг для обеспечения государственных (муниципальных) нужд	001	05	03	06.4.05.26010	200	1 262,7	2 200,0	2 200,0
Расходы бюджета по строительному надзору за объектами благоустройства	001	05	03	06.4.05.26011		172,4	300,0	300,0
Закупка товаров, работ и услуг для обеспечения государственных (муниципальных) нужд	001	05	03	06.4.05.26011	200	172,4	300,0	300,0
МП «Развитие территорий, на которых осуществляются иные формы местного самоуправления»	001	05	03	07.0.00.00000		3 809,0	912,5	912,5
Комплекс процессных мероприятий МП «Развитие территорий, на которых осуществляются иные формы местного самоуправления»	001	05	03	07.4.00.00000		3 809,0	912,5	912,5
Комплекс процессных мероприятий «Комплексное развитие и благоустройство территории, на которых осуществляются иные формы местного самоуправления»	001	05	03	07.4.01.00000		3 809,0	912,5	912,5

Наименование	Мин	Рз	ПР	ЦСР	ВР	2022 г.	2023 г.	2024 г.
Сфинансирование из бюджета муниципального образования на реализацию областного закона от 12 мая 2018 года № 03-оз «О содействии развитию иных форм местного самоуправления на части территорий населенных пунктов Ленинградской области, являющихся административными центрами поселений»	001	05	03	07.4.01.S4660		2 509,0	400,0	400,0
Закупка товаров, работ и услуг для обеспечения государственных (муниципальных) нужд	001	05	03	07.4.01.S4660	200	2 509,0	400,0	400,0
Расходы бюджета МО в части софинансирования областного закона от 28.12.2018 г. № 147-оз «О старостах сельских населенных пунктов Ленинградской области и содействию участию населения в осуществлении местного самоуправления в иных формах на частях территорий муниципальных образований Ленинградской области»	001	05	03	07.4.01.S4770		1 300,0	512,5	512,5
Закупка товаров, работ и услуг для обеспечения государственных (муниципальных) нужд	001	05	03	07.4.01.S4770	200	1 300,0	512,5	512,5
МП «Борьба с борщевиком Сосновского на территории МО «Заневское городское поселение»	001	05	03	09.0.00.00000		290,0	300,0	300,0
Комплекс процессных мероприятий МП «Борьба с борщевиком Сосновского на территории МО «Заневское городское поселение»	001	05	03	09.4.00.00000		290,0	300,0	300,0
Комплекс процессных мероприятий «Борьба с борщевиком Сосновского»	001	05	03	09.4.01.00000		290,0	300,0	300,0
Уничтожение борщевика Сосновского химическим методом	001	05	03	09.4.01.29001		290,0	300,0	300,0
Закупка товаров, работ и услуг для обеспечения государственных (муниципальных) нужд	001	05	03	09.4.01.29001	200	290,0	300,0	300,0
МП «Комфортная городская среда на территории МО «Заневское городское поселение»	001	05	03	14.0.00.00000		22 988,5		
Федеральный проект «Комфортная городская среда»	001	05	03	14.1.00.00000		22 988,5		
Сфинансирование в рамках расходов по реализации программы комфортная городская среда на частях территорий муниципальных образований Ленинградской области	001	05	03	14.1.F2.00000		22 988,5		
Реализация программы комфортная городская среда на частях территорий муниципальных образований Ленинградской области	001	05	03	14.1.F2.55550		22 988,5		

Наименование	Мин	Рз	ПР	ЦСР	ВР	2022 г.	2023 г.	2024 г.
Закупка товаров, работ и услуг для обеспечения государственных (муниципальных) нужд	001	07	07	13.4.01.29901	200	61,0	176,1	179,6
Комплекс процессных мероприятий «Губернаторский молодежный трудовой отряд»	001	07	07	13.4.02.00000		1 125,7	1 042,8	1 039,3
Расходы бюджета по финансированию проекта «Губернаторский молодежный трудовой отряд»	001	07	07	13.4.02.29902		800,7	728,6	728,6
Расходы на выплаты персоналу в целях обеспечения выполнения функций государственными (муниципальными) органами, казенными учреждениями, органами управления государственными внебюджетными фондами	001	07	07	13.4.02.29902	100	800,7	728,6	728,6
Сфинансирование из областного бюджета на реализацию проекта «Губернаторский молодежный трудовой отряд»	001	07	07	13.4.02.S4330		325,0	314,2	310,7
Закупка товаров, работ и услуг для обеспечения государственных (муниципальных) нужд	001	07	07	13.4.02.S4330	200	325,0	314,2	310,7
КУЛЬТУРА, КИНЕМАТОГРАФИЯ	001	08	00			40 210,3	30 977,9	31 977,9
Культура	001	08	01			40 210,3	30 977,9	31 977,9
МП «Развитие культуры на территории МО «Заневское городское поселение»	001	08	01	02.0.00.00000		40 210,3	30 977,9	31 977,9
Комплекс процессных мероприятий МП «Развитие культуры на территории МО «Заневское городское поселение»	001	08	01	02.4.00.00000		40 210,3	25 991,7	31 977,9
Комплекс процессных мероприятий «Создание условий для развития культуры»	001	08	01	02.4.01.00000		40 210,3	25 991,7	31 977,9
Субсидия на выполнение муниципального задания	001	08	01	02.4.01.12000		36 254,5	24 013,8	30 000,0
Предоставление субсидий бюджетным, автономным учреждениям и иным некоммерческим организациям	001	08	01	02.4.01.12000	600	36 254,5	24 013,8	30 000,0
Субсидия на сохранение целевых показателей повышения оплаты труда работников муниципальных учреждений культуры	001	08	01	02.4.01.S0360		3 955,8	1 977,9	1 977,9
Предоставление субсидий бюджетным, автономным учреждениям и иным некоммерческим организациям	001	08	01	02.4.01.S0360	600	3 955,8	1 977,9	1 977,9
Мероприятия, направленные на достижение целей проектов МП «Развитие культуры на территории МО «Заневское городское поселение»	001	08	01	02.8.00.00000			4 986,2	

Наименование	Мин	Рз	ПР	ЦСР	ВР	2022 г.	2023 г.	2024 г.
Закупка товаров, работ и услуг для обеспечения государственных (муниципальных) нужд	001	05	03	14.1.F2.55550	200	22 988,5		
Другие вопросы в области жилищно-коммунального хозяйства	001	05	05			3 676,0		
Непрограммные расходы бюджета МО «Заневское городское поселение» ВМР ЛО	001	05	05	79.0.00.00000		3 676,0		
Расходы бюджета МО на финансовое обеспечение автономных и бюджетных учреждений МО «Заневское городское поселение»	001	05	05	79.0.01.00000		3 676,0		
Текущие расходы бюджета МО «Заневское городское поселение» на обеспечение деятельности муниципальных учреждений	001	05	05	79.0.01.10000		3 676,0		
Субсидия на выполнение муниципального задания МБУ «Память»	001	05	05	79.0.01.16000		3 676,0		
Предоставление субсидий бюджетным, автономным учреждениям и иным некоммерческим организациям	001	05	05	79.0.01.16000	600	3 676,0		
ОБРАЗОВАНИЕ	001	07	00			3 580,4	3 543,4	3 543,4
Молодежная политика	001	07	07			3 580,4	3 543,4	3 543,4
МП «Развитие молодежной политики на территории МО «Заневское городское поселение»	001	07	07	13.0.00.00000		3 580,4	3 543,4	3 543,4
Комплекс процессных мероприятий МП «Развитие молодежной политики на территории МО «Заневское городское поселение»	001	07	07	13.4.00.00000		3 580,4	3 543,4	3 543,4
Комплекс процессных мероприятий «Молодежные трудовые бригады»	001	07	07	13.4.01.00000		2 454,7	2 500,6	2 504,1
Субсидия на выполнение муниципального задания	001	07	07	13.4.01.16000		891,5	905,1	905,1
Предоставление субсидий бюджетным, автономным учреждениям и иным некоммерческим организациям	001	07	07	13.4.01.16000	600	891,5	905,1	905,1
Расходы бюджета по организации занятости и отдыха подростков в летний период	001	07	07	13.4.01.29901		1 563,2	1 595,5	1 599,0
Расходы на выплаты персоналу в целях обеспечения выполнения функций государственными (муниципальными) органами, казенными учреждениями, органами управления государственными внебюджетными фондами	001	07	07	13.4.01.29901	100	1 502,2	1 419,4	1 419,4

Наименование	Мин	Рз	ПР	ЦСР	ВР	2022 г.	2023 г.	2024 г.
Мероприятия, направленные на достижение целей проектов «Капитального ремонта учреждений культуры»	001	08	01	02.8.02.00000			4 986,2	
Расходы бюджета по проектированию и экспертизе культурно-досугового центра	001	08	01	02.8.02.22002			4 986,2	
Капитальные вложения в объекты государственной (муниципальной) собственности	001	08	01	02.8.02.22002	400		4 986,2	
СОЦИАЛЬНАЯ ПОЛИТИКА	001	10	00			280,0	300,0	300,0
Пенсионное обеспечение	001	10	01			280,0	300,0	300,0
Непрограммные расходы бюджета МО «Заневское городское поселение» ВМР ЛО	001	10	01	79.0.00.00000		280,0	300,0	300,0
Расходы бюджета МО по обеспечению выплат, утвержденных ому МО «Заневское городское поселение» ВМР ЛО	001	10	01	79.0.08.00000		200,0	200,0	200,0
Текущие расходы бюджета МО «Заневское городское поселение» на обеспечение деятельности муниципальных учреждений	001	10	01	79.0.08.10000		200,0	200,0	200,0
Прочие расходы бюджета МО «Заневское городское поселение»	001	10	01	79.0.08.19900		200,0	200,0	200,0
Расходы бюджета на осуществление доплаты к пенсиям гос.служащих субъектов РФ и муниципальных служащих	001	10	01	79.0.08.19906		200,0	200,0	200,0
Социальное обеспечение и иные выплаты населению	001	10	01	79.0.08.19906	300	200,0	200,0	200,0
Расходы бюджета МО на оказание различных видов адресной соц.помощи, направленных на повышение благосостояния граждан пожилого возраста и инвалидов	001	10	01	79.0.09.00000		80,0	100,0	100,0
Текущие расходы бюджета МО «Заневское городское поселение» на обеспечение деятельности муниципальных учреждений	001	10	01	79.0.09.10000		80,0	100,0	100,0
Прочие расходы бюджета МО «Заневское городское поселение»	001	10	01	79.0.09.19900		80,0	100,0	100,0
Расходы бюджета на оказание материальной помощи гражданам, оказавшимся в трудной жизненной ситуации	001	10	01	79.0.09.19907		80,0	100,0	100,0
Социальное обеспечение и иные выплаты населению	001	10	01	79.0.09.19907	300	80,0	100,0	100,0
ФИЗИЧЕСКАЯ КУЛЬТУРА И СПОРТ	001	11	00			45 593,4	30 691,1	49 602,4
Физическая культура	001	11	01			45 593,4	30 000,0	35 000,1

Наименование	Мин	Рз	ПР	ЦСР	ВР	2022 г.	2023 г.	2024 г.
МП «Развитие физической культуры и спорта на территории МО «Заневское городское поселение»	001	11	01	01.0.00.00000		45 593,4	30 000,0	35 000,1
Комплекс мероприятий процессных мероприятий МП «Развитие физической культуры и спорта на территории МО «Заневское городское поселение»	001	11	01	01.4.00.00000		24 874,4	27 444,0	35 000,0
Комплекс мероприятий процессных мероприятий «Развитие физической культуры и спорта»	001	11	01	01.4.02.00000		24 874,4	27 444,0	35 000,0
Субсидия на выполнение муниципального задания	001	11	01	01.4.02.11000		24 874,4	27 444,0	35 000,0
Предоставление субсидий бюджетным, автономным учреждениям и иным некоммерческим организациям	001	11	01	01.4.02.11000	600	24 874,4	27 444,0	35 000,0
Мероприятия, направленные на достижение целей проектов МП «Развитие физической культуры и спорта на территории МО «Заневское городское поселение»	001	11	01	01.8.00.00000		20 719,0	2 556,0	0,1
Мероприятия, направленные на достижение целей проектов «Проектирование, экспертиза, строительство, ремонт и реконструкция объектов физ.культуры»	001	11	01	01.8.01.00000		20 719,0	2 556,0	0,1
Технологическое присоединение к системе водоснабжения и водоотведения объектов спорта	001	11	01	01.8.01.41003		3 924,5		
Капитальные вложения в объекты государственной (муниципальной) собственности	001	11	01	01.8.01.41003	400	3 924,5		
Расходы бюджета на проектирование физкультурно-оздоровительного комплекса	001	11	01	01.8.01.41004			2 556,0	
Капитальные вложения в объекты государственной (муниципальной) собственности	001	11	01	01.8.01.41004	400		2 556,0	
Расходы бюджета на ремонт и реконструкцию объектов физической культуры и спорта	001	11	01	01.8.01.41005		16 794,5		0,1
Закупка товаров, работ и услуг для обеспечения государственных (муниципальных) нужд	001	11	01	01.8.01.41005	200	250,0		
Капитальные вложения в объекты государственной (муниципальной) собственности	001	11	01	01.8.01.41005	400	16 544,5		0,1
Массовый спорт	001	11	02					13 918,8
МП «Развитие физической культуры и спорта на территории МО «Заневское городское поселение»	001	11	02	01.0.00.00000				13 918,8
Мероприятия, направленные на достижение целей проектов МП «Развитие физической культуры и спорта на территории МО	001	11	02	01.8.00.00000				13 918,8

Наименование	Мин	Рз	ПР	ЦСР	ВР	2022 г.	2023 г.	2024 г.
Предоставление субсидий бюджетным, автономным учреждениям и иным некоммерческим организациям	001	12	02	79.0.01.14000	600	16 137,3	14 287,3	14 287,3
СОВЕТ ДЕПУТАТОВ	002					8 609,2	10 248,0	10 248,0
ОБЩЕГОСУДАРСТВЕННЫЕ ВОПРОСЫ	002	01	00			8 609,2	10 248,0	10 248,0
Функционирование законодательных (представительных) органов государственной власти и представительных органов муниципальных образований	002	01	03			8 609,2	10 248,0	10 248,0
Расходы бюджета МО на обеспечение деятельности ому МО «Заневское городское поселение» ВМР ЛО	002	01	03	78.0.00.00000		8 609,2	10 248,0	10 248,0
Непрограммные расходы в рамках обеспечения деятельности совета депутатов МО «Заневское городское поселение» ВМР ЛО	002	01	03	78.0.01.00000		8 515,0	10 248,0	10 248,0
Текущие расходы бюджета МО «Заневское городское поселение» на обеспечение деятельности муниципальных учреждений	002	01	03	78.0.01.10000		8 515,0	10 248,0	10 248,0
Расходы бюджета на выплаты по оплате труда работников ому МО «Заневское городское поселение»	002	01	03	78.0.01.10001		2 461,0	3 631,0	3 631,0
Расходы на выплаты персоналу в целях обеспечения выполнения функций государственными (муниципальными) органами, казенными учреждениями, органами управления государственными внебюджетными фондами	002	01	03	78.0.01.10001	100	2 461,0	3 631,0	3 631,0
Расходы на обеспечение функций ому МО «Заневское городское поселение»	002	01	03	78.0.01.10002		6 054,0	6 617,0	6 617,0
Расходы на выплаты персоналу в целях обеспечения выполнения функций государственными (муниципальными) органами, казенными учреждениями, органами управления государственными внебюджетными фондами	002	01	03	78.0.01.10002	100	5 677,0	6 220,0	6 220,0
Закупка товаров, работ и услуг для обеспечения государственных (муниципальных) нужд	002	01	03	78.0.01.10002	200	367,5	395,0	395,0
Иные бюджетные ассигнования	002	01	03	78.0.01.10002	800	9,5	2,0	2,0
Расходы бюджета МО по передаче в бюджет муниципального района из бюджета поселения на осуществление части полномочий по решению вопросов местного значения в соответствии с	002	01	03	78.0.05.00000		94,2		

Наименование	Мин	Рз	ПР	ЦСР	ВР	2022 г.	2023 г.	2024 г.
«Заневское городское поселение»								
Мероприятия, направленные на достижение целей проектов «Проектирование, экспертиза, строительство, ремонт и реконструкция объектов физ.культуры»	001	11	02	01.8.01.00000				13 918,8
Капитальный ремонт спортивных сооружений и стадионов	001	11	02	01.8.01.S4060				13 918,8
Закупка товаров, работ и услуг для обеспечения государственных (муниципальных) нужд	001	11	02	01.8.01.S4060	200			13 918,8
Спорт высших достижений	001	11	03			691,1	683,5	
МП «Развитие физической культуры и спорта на территории МО «Заневское городское поселение»	001	11	03	01.0.00.00000			691,1	683,5
Мероприятия, направленные на достижение целей проектов МП «Развитие физической культуры и спорта на территории МО «Заневское городское поселение»	001	11	03	01.8.00.00000			691,1	683,5
Мероприятия, направленные на достижение целей Федерального проекта «Спорт-норма жизни»	001	11	03	01.8.02.00000			691,1	683,5
Субсидия на обеспечение уровня финансирования организаций, осуществляющих спортивную подготовку в соответствии с требованиями федеральных стандартов спортивной подготовки»	001	11	03	01.8.02.S4600			691,1	683,5
Предоставление субсидий бюджетным, автономным учреждениям и иным некоммерческим организациям	001	11	03	01.8.02.S4600	600		691,1	683,5
СРЕДСТВА МАССОВОЙ ИНФОРМАЦИИ	001	12	00			16 137,3	14 287,3	14 287,3
Периодическая печать и издательства	001	12	02			16 137,3	14 287,3	14 287,3
Непрограммные расходы бюджета МО «Заневское городское поселение» ВМР ЛО	001	12	02	79.0.00.00000		16 137,3	14 287,3	14 287,3
Расходы бюджета МО на финансовое обеспечение автономных и бюджетных учреждений МО «Заневское городское поселение»	001	12	02	79.0.01.00000		16 137,3	14 287,3	14 287,3
Текущие расходы бюджета МО «Заневское городское поселение» на обеспечение деятельности муниципальных учреждений	001	12	02	79.0.01.10000		16 137,3	14 287,3	14 287,3
Субсидия на выполнение муниципального задания МБУ «Редакция газеты «Заневский вестник»	001	12	02	79.0.01.14000		16 137,3	14 287,3	14 287,3

Наименование	Мин	Рз	ПР	ЦСР	ВР	2022 г.	2023 г.	2024 г.
заключенными соглашениями								
Текущие расходы бюджета МО «Заневское городское поселение» на обеспечение деятельности муниципальных учреждений	002	01	03	78.0.05.10000		94,2		
Расходы по передаче полномочий на осуществление внешнего муниципального финансового контроля МО «Заневское городское поселение» бюджетом ВМР ЛО	002	01	03	78.0.05.10009		94,2		
Межбюджетные трансферты	002	01	03	78.0.05.10009	500	94,2		
Всего						611 935,9	577 421,9	578 940,3

ЛЕНОБЛАСТЬ ВОССТАНАВЛИВАЕТ ЧАСТНЫЕ ДОМА ВЕТЕРАНОВ

В 2022 году по региональной программе в области отремонтировано 28 частных домов ветеранов.

Ремонт полов, внутренних инженерных сетей, утепление наружных стен, перекладка печей и кровли – ветераны сами выбрали, что необходимо обновить в своих домах. В ряде случаев были проведены капитальные работы.

– Эти работы ведутся особенно тщательно, подрядчики с усердием ремонтируют каждый дом для наших жителей, участвовавших в Великой Отечественной войне. В программе участвуют все районы Ленобласти. В следующем году работы продолжатся – более того, увеличено финансирование до 14,2

млн рублей, – подчеркнул председатель регионального Комитета по ЖКХ Александр Тимков.

Всего же с 2015 года отремонтировано 653 домовладения ветеранов ВОВ, сумма выделенных средств составила более 198 млн рублей.

Для проведения ремонтных работ ветеранам достаточно обратиться в местную администрацию или Комитет по ЖКХ Ленинградской области.

Пресс-служба
губернатора и правительства
Ленинградской области

Приложение 5 к решению
от 20.12.2022 года № 54

 Распределение бюджетных ассигнований по разделам и подразделам
классификации расходов бюджетов МО «Заневское городское поселение»
на 2022 год и на плановый период 2023 и 2024 годов

(тыс. руб.)

Наименование	Рз	ПП	2022 г.	2023 г.	2024 г.
ОБЩЕГОСУДАРСТВЕННЫЕ ВОПРОСЫ	01	00	145 436,2	130 000,0	130 000,0
Функционирование законодательных (представительных) органов государственной власти и представительных органов муниципальных образований	01	03	8 609,2	10 248,0	10 248,0
Функционирование Правительства Российской Федерации, высших исполнительных органов государственной власти субъектов Российской Федерации, местных администраций	01	04	65 254,7	57 669,1	57 669,1
Обеспечение проведения выборов и референдумов	01	07	1 837,0		
Резервные фонды	01	11	3 000,0	3 000,0	3 000,0
Другие общегосударственные вопросы	01	13	66 735,3	59 082,9	59 082,9
НАЦИОНАЛЬНАЯ ОБОРОНА	02	00	1 797,7	1 486,7	
Мобилизационная и внебюджетная подготовка	02	03	1 797,7	1 486,7	
НАЦИОНАЛЬНАЯ БЕЗОПАСНОСТЬ И ПРАВООХРАНИТЕЛЬНАЯ ДЕЯТЕЛЬНОСТЬ	03	00	14 534,6	8 744,7	8 744,7
Гражданская оборона	03	09	11 510,0	5 620,0	5 620,0
Другие вопросы в области национальной безопасности и правоохранительной деятельности	03	14	3 024,6	3 124,7	3 124,7
НАЦИОНАЛЬНАЯ ЭКОНОМИКА	04	00	36 786,4	56 436,2	49 180,0
Дорожное хозяйство (дорожные фонды)	04	09	30 650,0	48 680,0	49 180,0
Другие вопросы в области национальной экономики	04	12	6 136,4	7 756,2	
ЖИЛИЩНО-КОММУНАЛЬНОЕ ХОЗЯЙСТВО	05	00	307 579,6	300 954,5	291 304,5
Жилищное хозяйство	05	01	711,5	650,0	650,0
Коммунальное хозяйство	05	02	30 648,3	23 160,0	23 160,0
Благоустройство	05	03	272 543,8	277 144,5	267 494,5
Другие вопросы в области жилищно-коммунального хозяйства	05	05	3 676,0		
ОБРАЗОВАНИЕ	07	00	3 580,4	3 543,5	3 543,5
Молодежная политика	07	07	3 580,4	3 543,5	3 543,5
КУЛЬТУРА, КИНЕМАТОГРАФИЯ	08	00	40 210,3	30 977,9	31 977,9
Культура	08	01	40 210,3	30 977,9	31 977,9
СОЦИАЛЬНАЯ ПОЛИТИКА	10	00	280,0	300,0	300,0
Пенсионное обеспечение	10	01	280,0	300,0	300,0
ФИЗИЧЕСКАЯ КУЛЬТУРА И СПОРТ	11	00	45 593,4	30 691,1	49 602,4
Физическая культура	11	01	45 593,4	30 000,0	35 000,1
Массовый спорт	11	02			13 918,8
Спорт высших достижений	11	03		691,1	683,5
СРЕДСТВА МАССОВОЙ ИНФОРМАЦИИ	12	00	16 137,3	14 287,3	14 287,3
Периодическая печать и издательства	12	02	16 137,3	14 287,3	14 287,3
Всего			611 935,9	577 421,9	578 940,3

Наименование	ЦСР	ВР	Рз	ПП	2022 г.	2023 г.	2024 г.
собственности							
Физическая культура	01.8.01.41004	400	11	01		2 556,0	
Расходы бюджета на ремонт и реконструкцию объектов физической культуры и спорта	01.8.01.41005				16 794,5		0,1
Закупка товаров, работ и услуг для обеспечения государственных (муниципальных) нужд	01.8.01.41005	200			250,0		
Физическая культура	01.8.01.41005	200	11	01	250,0		
Капитальные вложения в объекты государственной (муниципальной) собственности	01.8.01.41005	400			16 544,5		0,1
Физическая культура	01.8.01.41005	400	11	01	16 544,5		0,1
Капитальный ремонт спортивных сооружений и стадионов	01.8.01.S4060						13 918,8
Закупка товаров, работ и услуг для обеспечения государственных (муниципальных) нужд	01.8.01.S4060	200					13 918,8
Массовый спорт	01.8.01.S4060	200	11	02			13 918,8
Мероприятия, направленные на достижение целей Федерального проекта «Спорт-норма жизни»	01.8.02.00000					691,1	683,5
Субсидия на обеспечение уровня финансирования организаций, осуществляющих спортивную подготовку в соответствии с требованиями федеральных стандартов спортивной подготовки»	01.8.02.S4600					691,1	683,5
Предоставление субсидий бюджетным, автономным учреждениям и иным некоммерческим организациям	01.8.02.S4600	600				691,1	683,5
Спорт высших достижений	01.8.02.S4600	600	11	03		691,1	683,5
МП «Развитие культуры на территории МО «Заневское городское поселение»	02.0.00.00000				40 210,3	30 977,9	31 977,9
Комплекс процессных мероприятий МП «Развитие культуры на территории МО «Заневское городское поселение»	02.4.00.00000				40 210,3	25 991,7	31 977,9
Комплекс процессных мероприятий «Создание условий для развития культуры»	02.4.01.00000				40 210,3	25 991,7	31 977,9
Субсидия на выполнение муниципального задания	02.4.01.12000				36 254,5	24 013,8	30 000,0
Предоставление субсидий бюджетным, автономным учреждениям и иным некоммерческим организациям	02.4.01.12000	600			36 254,5	24 013,8	30 000,0

 Приложение 6 к решению
от 20.12.2022 года № 54

 Распределение бюджетных ассигнований по целевым статьям
(муниципальным программам и непрограммным направлениям деятельности),
группам видов расходов, разделам и подразделам классификации расходов
бюджетов МО «Заневское городское поселение» на 2022 год и на плановый период
2023 и 2024 годов

(тыс. рублей)

Наименование	ЦСР	ВР	Рз	ПП	2022 г.	2023 г.	2024 г.
МП «Развитие физической культуры и спорта на территории МО «Заневское городское поселение»	01.0.00.00000				45 593,4	30 691,1	49 602,4
Комплекс процессных мероприятий МП «Развитие физической культуры и спорта на территории МО «Заневское городское поселение»	01.4.00.00000				24 874,4	27 444,0	35 000,0
Комплекс процессных мероприятий «Развитие физической культуры и спорта»	01.4.02.00000				24 874,4	27 444,0	35 000,0
Субсидия на выполнение муниципального задания	01.4.02.11000				24 874,4	27 444,0	35 000,0
Предоставление субсидий бюджетным, автономным учреждениям и иным некоммерческим организациям	01.4.02.11000	600			24 874,4	27 444,0	35 000,0
Физическая культура	01.4.02.11000	600	11	01	24 874,4	27 444,0	35 000,0
Мероприятия, направленные на достижение целей проектов МП «Развитие физической культуры и спорта на территории МО «Заневское городское поселение»	01.8.00.00000				20 719,0	3 247,1	14 602,4
Мероприятия, направленные на достижение целей проектов «Проектирование, экспертиза, строительство, ремонт и реконструкция объектов физ.культуры»	01.8.01.00000				20 719,0	2 556,0	13 918,9
Технологическое присоединение к системе водоснабжения и водоотведения объектов спорта	01.8.01.41003				3 924,5		
Капитальные вложения в объекты государственной (муниципальной) собственности	01.8.01.41003	400			3 924,5		
Физическая культура	01.8.01.41003	400	11	01	3 924,5		
Расходы бюджета на проектирование физкультурно-оздоровительного комплекса	01.8.01.41004					2 556,0	
Капитальные вложения в объекты государственной (муниципальной)	01.8.01.41004	400				2 556,0	

Наименование	ЦСР	ВР	Рз	ПП	2022 г.	2023 г.	2024 г.
Культура	02.4.01.12000	600	08	01	36 254,5	24 013,8	30 000,0
Субсидия на сохранение целевых показателей повышения оплаты труда работников муниципальных учреждений культуры	02.4.01.S0360				3 955,8	1 977,9	1 977,9
Предоставление субсидий бюджетным, автономным учреждениям и иным некоммерческим организациям	02.4.01.S0360	600			3 955,8	1 977,9	1 977,9
Культура	02.4.01.S0360	600	08	01	3 955,8	1 977,9	1 977,9
Мероприятия, направленные на достижение целей проектов МП «Развитие культуры на территории МО «Заневское городское поселение»	02.8.00.00000					4 986,2	
Мероприятия, направленные на достижение целей проектов «Капитального ремонта учреждений культуры»	02.8.02.00000					4 986,2	
Расходы бюджета по проектированию и экспертизе культурно-досугового центра	02.8.02.22002					4 986,2	
Капитальные вложения в объекты государственной (муниципальной) собственности	02.8.02.22002	400				4 986,2	
Культура	02.8.02.22002	400	08	01		4 986,2	
МП «Обеспечение качественным жильем граждан на территории МО «Заневское городское поселение»	03.0.00.00000				50,0	50,0	50,0
Комплекс процессных мероприятий МП «Обеспечение качественным жильем граждан на территории МО «Заневское городское поселение»	03.4.00.00000				50,0	50,0	50,0
Комплекс процессных мероприятий «Улучшение жилищных условий граждан, нуждающихся в жилых помещениях»	03.4.01.00000				50,0	50,0	50,0
Расходы бюджета на приобретение коммунальных услуг для муниципального жилого фонда	03.4.01.43001				50,0	50,0	50,0
Закупка товаров, работ и услуг для обеспечения государственных (муниципальных) нужд	03.4.01.43001	200			50,0	50,0	50,0
Жилищное хозяйство	03.4.01.43001	200	05	01	50,0	50,0	50,0
МП «Обеспечение устойчивого функционирования и развития коммунальной и инженерной инфраструктуры и повышение энергоэффективности на территории МО «Заневское городское поселение»	04.0.00.00000				30 548,3	23 060,0	23 060,0

Наименование	ЦСР	ВР	Рз	ПР	2022 г.	2023 г.	2024 г.
Комплекс процессных мероприятий МП «Обеспечение устойчивого функционирования и развития коммунальной и инженерной инфраструктуры и повышение энергоэффективности на территории МО «Заневское городское поселение»	04.4.00.00000				16 980,3	13 155,9	21 060,0
Основное мероприятие «Мероприятия по газификации населенных пунктов МО «Заневское городское поселение»	04.4.02.00000				4 980,3	2 060,0	2 060,0
Разработка ППТ, ПМ и ПСД на строительство (реконструкцию) газопроводов на территории МО	04.4.02.24019				4 200,0		
Закупка товаров, работ и услуг для обеспечения государственных (муниципальных) нужд	04.4.02.24019	200			4 200,0		
Коммунальное хозяйство	04.4.02.24019	200	05	02	4 200,0		
Строительный контроль за строительством (реконструкцией) газопроводов на территории МО	04.4.02.24020					1 000,0	1 000,0
Закупка товаров, работ и услуг для обеспечения государственных (муниципальных) нужд	04.4.02.24020	200				1 000,0	1 000,0
Коммунальное хозяйство	04.4.02.24020	200	05	02		1 000,0	1 000,0
Авторский надзор за строительством распределительного газопровода	04.4.02.24032					60,0	60,0
Закупка товаров, работ и услуг для обеспечения государственных (муниципальных) нужд	04.4.02.24032	200				60,0	60,0
Коммунальное хозяйство	04.4.02.24032	200	05	02		60,0	60,0
Расходы бюджета МО в части осуществления расходов на техническое обслуживание сетей газопровода на территории МО, выполнение мероприятий по технологическому присоединению	04.4.02.24035				780,3	1 000,0	1 000,0
Закупка товаров, работ и услуг для обеспечения государственных (муниципальных) нужд	04.4.02.24035	200			780,3	1 000,0	1 000,0
Коммунальное хозяйство	04.4.02.24035	200	05	02	780,3	1 000,0	1 000,0
Комплекс процессных мероприятий «Мероприятия по системе теплоснабжения населенных пунктов МО «Заневское городское поселение»	04.4.04.00000				12 000,0	11 000,0	11 000,0
Подготовка объектов теплоснабжения к ОЗП	04.4.04.24015				12 000,0	11 000,0	11 000,0
Закупка товаров, работ и услуг для обеспечения государственных (муниципальных) нужд	04.4.04.24015	200			12 000,0	11 000,0	11 000,0
Коммунальное хозяйство	04.4.04.24015	200	05	02	12 000,0	11 000,0	11 000,0

Наименование	ЦСР	ВР	Рз	ПР	2022 г.	2023 г.	2024 г.
Комплекс процессных мероприятий «Гражданская оборона и защита населения и территории от чрезвычайных ситуаций»	05.4.01.00000					1 634,7	2 780,0
Расходы бюджета муниципального образования на организацию и проведение учений и тренировок с персоналом	05.4.01.25001					80,0	80,0
Закупка товаров, работ и услуг для обеспечения государственных (муниципальных) нужд	05.4.01.25001	200				80,0	80,0
Гражданская оборона	05.4.01.25001	200	03	09		80,0	80,0
Расходы бюджета по созданию и пополнению запасов средств индивидуальной защиты, материально-технических, медицинских и других средств	05.4.01.25002					97,1	100,0
Закупка товаров, работ и услуг для обеспечения государственных (муниципальных) нужд	05.4.01.25002	200				97,1	100,0
Гражданская оборона	05.4.01.25002	200	03	09		97,1	100,0
Расходы бюджета муниципального образования на содержание (обслуживание) систем оповещения расположенных на территории МО	05.4.01.25003					1 457,6	2 600,0
Закупка товаров, работ и услуг для обеспечения государственных (муниципальных) нужд	05.4.01.25003	200				1 457,6	2 600,0
Гражданская оборона	05.4.01.25003	200	03	09		1 457,6	2 600,0
Комплекс процессных мероприятий «Профилактика правонарушений, террористических и экстремистских угроз»	05.4.02.00000					5 111,8	5 430,0
Расходы бюджета муниципального образования на содержание (обслуживание) систем видеонаблюдения расположенных на территории МО	05.4.02.25001					1 383,1	1 700,0
Закупка товаров, работ и услуг для обеспечения государственных (муниципальных) нужд	05.4.02.25001	200				1 383,1	1 700,0
Гражданская оборона	05.4.02.25001	200	03	09		1 383,1	1 700,0
Прочие расходы бюджета на обеспечение безопасности на территории МО	05.4.02.25002					621,8	300,0
Закупка товаров, работ и услуг для обеспечения государственных (муниципальных) нужд	05.4.02.25002	200				621,8	300,0
Гражданская оборона	05.4.02.25002	200	03	09		621,8	300,0

Наименование	ЦСР	ВР	Рз	ПР	2022 г.	2023 г.	2024 г.
Комплекс процессных мероприятий «Капитальный ремонт общего имущества в многоквартирных домах»	04.4.07.00000					95,9	8 000,0
Расходы на капитальный ремонт общего имущества в многоквартирных домах	04.4.07.24001					95,9	8 000,0
Закупка товаров, работ и услуг для обеспечения государственных (муниципальных) нужд	04.4.07.24001	200				95,9	8 000,0
Коммунальное хозяйство	04.4.07.24001	200	05	02		95,9	8 000,0
Мероприятия, направленные на достижение целей проектов МП «Обеспечение устойчивого функционирования и развития коммунальной и инженерной инфраструктуры и повышение энергоэффективности на территории МО «Заневское городское поселение»	04.8.00.00000				13 568,0	9 904,1	2 000,0
Мероприятия, направленные на достижение целей проектов «Газификация населенных пунктов МО «Заневское городское поселение»	04.8.02.00000					2 000,0	2 000,0
Строительство (реконструкция) газопроводов на территории МО	04.8.02.24010					2 000,0	2 000,0
Капитальные вложения в объекты государственной (муниципальной) собственности	04.8.02.24010	400				2 000,0	2 000,0
Коммунальное хозяйство	04.8.02.24010	400	05	02		2 000,0	2 000,0
Мероприятия, направленные на достижение целей проектов «Водоснабжения и водоотведения населенных пунктов МО «Заневское городское поселение»	04.8.03.00000				13 568,0	7 904,1	
Проектирование и строительство сетей инженерно-технического обеспечения	04.8.03.24035				13 568,0	7 904,1	
Закупка товаров, работ и услуг для обеспечения государственных (муниципальных) нужд	04.8.03.24035	200			9 667,3	7 904,1	
Коммунальное хозяйство	04.8.03.24035	200	05	02	9 667,3	7 904,1	
Капитальные вложения в объекты государственной (муниципальной) собственности	04.8.03.24035	400				3 900,7	
Коммунальное хозяйство	04.8.03.24035	400	05	02		3 900,7	
МП «Безопасность МО «Заневское городское поселение»	05.0.00.00000				14 510,0	8 720,0	8 720,0
Комплекс процессных мероприятий МП «Безопасность МО «Заневское городское поселение»	05.4.00.00000				7 110,0	8 720,0	8 720,0

Наименование	ЦСР	ВР	Рз	ПР	2022 г.	2023 г.	2024 г.
Расходы бюджета на выпуск и приобретение информационной литературы, методических пособий, знаков безопасности	05.4.02.25003					36,0	80,0
Закупка товаров, работ и услуг для обеспечения государственных (муниципальных) нужд	05.4.02.25003	200				36,0	80,0
Гражданская оборона	05.4.02.25003	200	03	09		36,0	80,0
Расходы бюджета по проектированию систем видеонаблюдения в населенных пунктах МО	05.4.02.25004					70,9	250,0
Закупка товаров, работ и услуг для обеспечения государственных (муниципальных) нужд	05.4.02.25004	200				70,9	250,0
Гражданская оборона	05.4.02.25004	200	03	09		70,9	250,0
Приобретение имущества для добровольной Народной дружины	05.4.02.25005					100,0	100,0
Закупка товаров, работ и услуг для обеспечения государственных (муниципальных) нужд	05.4.02.25005	200				100,0	100,0
Другие вопросы в области национальной безопасности и правоохранительной деятельности	05.4.02.25005	200	03	14		100,0	100,0
Расходы бюджета на осуществление выплат за участие в деятельности Народной дружины по охране общественного порядка	05.4.02.25006					2 900,0	3 000,0
Расходы на выплаты персоналу в целях обеспечения выполнения функций государственными (муниципальными) органами, казенными учреждениями, органами управления государственными внебюджетными фондами	05.4.02.25006	100				2 900,0	3 000,0
Другие вопросы в области национальной безопасности и правоохранительной деятельности	05.4.02.25006	100	03	14		2 900,0	3 000,0
Комплекс процессных мероприятий «Обеспечение первичных мер пожарной безопасности, безопасности людей на водных объектах»	05.4.03.00000					363,5	510,0
Расходы бюджета по приобретению первичных средств пожаротушения и защиты для НАСФ и ДПД	05.4.03.25001						100,0
Закупка товаров, работ и услуг для обеспечения государственных (муниципальных) нужд	05.4.03.25001	200					100,0
Гражданская оборона	05.4.03.25001	200	03	09			100,0
Расходы бюджета на установку знаков пожарной безопасности и безопасности людей на водных объектах	05.4.03.25002					93,5	150,0

Наименование	ЦСР	ВР	Рз	ПР	2022 г.	2023 г.	2024 г.
Закупка товаров, работ и услуг для обеспечения государственных (муниципальных) нужд	05.4.03.25002	200			93,5	150,0	150,0
Гражданская оборона	05.4.03.25002	200	03	09	93,5	150,0	150,0
Расходы бюджета на противопожарную опашку	05.4.03.25003				70,0	60,0	60,0
Закупка товаров, работ и услуг для обеспечения государственных (муниципальных) нужд	05.4.03.25003	200			70,0	60,0	60,0
Гражданская оборона	05.4.03.25003	200	03	09	70,0	60,0	60,0
Расходы бюджета на содержание пожарных водоемов в населенных пунктах МО	05.4.03.25004				200,0	200,0	200,0
Закупка товаров, работ и услуг для обеспечения государственных (муниципальных) нужд	05.4.03.25004	200			200,0	200,0	200,0
Гражданская оборона	05.4.03.25004	200	03	09	200,0	200,0	200,0
Мероприятия, направленные на достижение целей проектов МП «Безопасность МО «Заневское городское поселение»	05.8.00.00000				7 400,0		
Основное мероприятие «Профилактика правонарушений, террористических и экстремистских угроз»	05.8.02.00000				7 400,0		
Расходы бюджета на строительство (монтаж) систем видеонаблюдения в населенных пунктах МО	05.8.02.25001				7 400,0		
Капитальные вложения в объекты государственной (муниципальной) собственности	05.8.02.25001	400			7 400,0		
Гражданская оборона	05.8.02.25001	400	03	09	7 400,0		
МП «Благоустройство и санитарное содержание территории МО «Заневское городское поселение»	06.0.00.00000				245 456,4	275 932,0	266 282,0
Комплекс процессных мероприятий МП «Благоустройство и санитарное содержание территории МО «Заневское городское поселение»	06.4.00.00000				245 456,4	275 932,0	266 282,0
Комплекс процессных мероприятий «Санитарное содержание территории МО»	06.4.01.00000				166 198,6	196 134,0	196 134,0
Расходы бюджета по санитарному содержанию территории МО	06.4.01.26001				162 725,0	192 000,0	192 000,0
Закупка товаров, работ и услуг для обеспечения государственных (муниципальных) нужд	06.4.01.26001	200			162 725,0	192 000,0	192 000,0
Благоустройство	06.4.01.26001	200	05	03	162 725,0	192 000,0	192 000,0
Расходы бюджета на сбор, вывоз и размещение ТБО с	06.4.01.26002				3 173,6	3 334,0	3 334,0

Наименование	ЦСР	ВР	Рз	ПР	2022 г.	2023 г.	2024 г.
Закупка товаров, работ и услуг для обеспечения государственных (муниципальных) нужд	06.4.02.26012	200			801,0	1 900,0	2 000,0
Благоустройство	06.4.02.26012	200	05	03	801,0	1 900,0	2 000,0
Закупка, установка и ремонт информационных стендов	06.4.02.26014				218,2	350,0	350,0
Закупка товаров, работ и услуг для обеспечения государственных (муниципальных) нужд	06.4.02.26014	200			218,2	350,0	350,0
Благоустройство	06.4.02.26014	200	05	03	218,2	350,0	350,0
Расходы бюджета на изготовление, установку и содержание декоративных ограждений на территории МО	06.4.02.26015					600,0	600,0
Закупка товаров, работ и услуг для обеспечения государственных (муниципальных) нужд	06.4.02.26015	200				600,0	600,0
Благоустройство	06.4.02.26015	200	05	03		600,0	600,0
Расходы бюджета на осуществление отлова и стерилизацию безнадзорных, бродячих животных на территории МО	06.4.02.26024					198,0	198,0
Закупка товаров, работ и услуг для обеспечения государственных (муниципальных) нужд	06.4.02.26024	200				198,0	198,0
Благоустройство	06.4.02.26024	200	05	03		198,0	198,0
Расходы бюджета на устройство пешеходных дорожек на территории МО	06.4.02.26025					4 000,0	3 000,0
Закупка товаров, работ и услуг для обеспечения государственных (муниципальных) нужд	06.4.02.26025	200				4 000,0	3 000,0
Благоустройство	06.4.02.26025	200	05	03		4 000,0	3 000,0
Расходы бюджета муниципального образования на снос самовольных построек	06.4.02.26026				182,5		
Закупка товаров, работ и услуг для обеспечения государственных (муниципальных) нужд	06.4.02.26026	200			182,5		
Благоустройство	06.4.02.26026	200	05	03	182,5		
Комплекс процессных мероприятий «Праздничное оформление поселения»	06.4.03.00000				708,0	700,0	700,0
Расходы бюджета на приобретение праздничной атрибутики	06.4.03.26020				600,0	300,0	300,0
Закупка товаров, работ и услуг для обеспечения государственных (муниципальных) нужд	06.4.03.26020	200			600,0	300,0	300,0

Наименование	ЦСР	ВР	Рз	ПР	2022 г.	2023 г.	2024 г.
несанкционированных свалок							
Закупка товаров, работ и услуг для обеспечения государственных (муниципальных) нужд	06.4.01.26002	200			3 173,6	3 334,0	3 334,0
Благоустройство	06.4.01.26002	200	05	03	3 173,6	3 334,0	3 334,0
Расходы бюджета на проведение работ по дезинсекции и дератизации на территории МО	06.4.01.26003				300,0	200,0	200,0
Закупка товаров, работ и услуг для обеспечения государственных (муниципальных) нужд	06.4.01.26003	200			300,0	200,0	200,0
Благоустройство	06.4.01.26003	200	05	03	300,0	200,0	200,0
Ремонт контейнеров и площадок для сбора ТБО	06.4.01.26007					600,0	600,0
Закупка товаров, работ и услуг для обеспечения государственных (муниципальных) нужд	06.4.01.26007	200				600,0	600,0
Благоустройство	06.4.01.26007	200	05	03		600,0	600,0
Комплекс процессных мероприятий «Озеленение и развитие уровня благоустройства территории МО»	06.4.02.00000				7 197,8	13 298,0	12 648,0
Расходы бюджета на благоустройство территории, детских площадок, а/стоянок, приобретение, доставку и установку малых архитектурных форм для оборудования детских и спортивных площадок, парков и мест отдыха	06.4.02.26008				981,1	650,0	700,0
Закупка товаров, работ и услуг для обеспечения государственных (муниципальных) нужд	06.4.02.26008	200			981,1	650,0	700,0
Благоустройство	06.4.02.26008	200	05	03	981,1	650,0	700,0
Расходы бюджета на озеленение территории МО	06.4.02.26009				2 219,0	2 100,0	2 200,0
Закупка товаров, работ и услуг для обеспечения государственных (муниципальных) нужд	06.4.02.26009	200			2 219,0	2 100,0	2 200,0
Благоустройство	06.4.02.26009	200	05	03	2 219,0	2 100,0	2 200,0
Расходы бюджета на очистку водоотводных канав с восстановлением водотока	06.4.02.26011				2 796,0	3 500,0	3 600,0
Закупка товаров, работ и услуг для обеспечения государственных (муниципальных) нужд	06.4.02.26011	200			2 796,0	3 500,0	3 600,0
Благоустройство	06.4.02.26011	200	05	03	2 796,0	3 500,0	3 600,0
Расходы бюджета на проведение ремонта и обслуживание детских и спортивных площадок на территории МО	06.4.02.26012				801,0	1 900,0	2 000,0

Наименование	ЦСР	ВР	Рз	ПР	2022 г.	2023 г.	2024 г.
Благоустройство	06.4.03.26020	200	05	03	600,0	300,0	300,0
Расходы бюджета на аренде рекламных уличных стоек и конструкций	06.4.03.26021				108,0	400,0	400,0
Закупка товаров, работ и услуг для обеспечения государственных (муниципальных) нужд	06.4.03.26021	200			108,0	400,0	400,0
Благоустройство	06.4.03.26021	200	05	03	108,0	400,0	400,0
Комплекс процессных мероприятий «Содержание и ремонт сетей электроснабжения»	06.4.04.00000				69 916,9	63 300,0	54 300,0
Расходы бюджета на устройство уличного освещения	06.4.04.26022				17 288,5	300,0	300,0
Закупка товаров, работ и услуг для обеспечения государственных (муниципальных) нужд	06.4.04.26022	200			17 288,5	300,0	300,0
Благоустройство	06.4.04.26022	200	05	03	17 288,5	300,0	300,0
Расходы бюджета на ремонт, содержание и обслуживание уличного освещения	06.4.04.26023				32 028,4	41 500,0	37 000,0
Закупка товаров, работ и услуг для обеспечения государственных (муниципальных) нужд	06.4.04.26023	200			32 028,4	41 500,0	37 000,0
Благоустройство	06.4.04.26023	200	05	03	32 028,4	41 500,0	37 000,0
Расходы бюджета на приобретение электрической энергии для нужд муниципального образования	06.4.04.26031				20 600,0	21 500,0	17 000,0
Закупка товаров, работ и услуг для обеспечения государственных (муниципальных) нужд	06.4.04.26031	200			20 600,0	21 500,0	17 000,0
Благоустройство	06.4.04.26031	200	05	03	20 600,0	21 500,0	17 000,0
Комплекс процессных мероприятий «Проектирование и экспертиза объектов благоустройства»	06.4.05.00000				1 435,1	2 500,0	2 500,0
Расходы бюджета по проектированию и экспертизе объектов благоустройства	06.4.05.26010				1 262,7	2 200,0	2 200,0
Закупка товаров, работ и услуг для обеспечения государственных (муниципальных) нужд	06.4.05.26010	200			1 262,7	2 200,0	2 200,0
Благоустройство	06.4.05.26010	200	05	03	1 262,7	2 200,0	2 200,0
Расходы бюджета по строительному надзору за объектами благоустройства	06.4.05.26011				172,4	300,0	300,0
Закупка товаров, работ и услуг для обеспечения государственных (муниципальных) нужд	06.4.05.26011	200			172,4	300,0	300,0
Благоустройство	06.4.05.26011	200	05	03	172,4	300,0	300,0

Наименование	ЦСР	ВР	Рз	ПР	2022 г.	2023 г.	2024 г.
МП «Развитие территорий, на которых осуществляются иные формы местного самоуправления»	07.0.00.00000				3 809,0	912,5	912,5
Комплекс процессных мероприятий МП «Развитие территорий, на которых осуществляются иные формы местного самоуправления»	07.4.00.00000				3 809,0	912,5	912,5
Комплекс процессных мероприятий «Комплексное развитие и благоустройство территории, на которых осуществляются иные формы местного самоуправления»	07.4.01.00000				3 809,0	912,5	912,5
Софинансирование из бюджета муниципального образования на реализацию областного закона от 12 мая 2018 года № 03-оз «О содействии развитию иных форм местного самоуправления на части территорий населенных пунктов Ленинградской области, являющихся административными центрами поселений»	07.4.01.S4660				2 509,0	400,0	400,0
Закупка товаров, работ и услуг для обеспечения государственных (муниципальных) нужд	07.4.01.S4660	200			2 509,0	400,0	400,0
Благоустройство	07.4.01.S4660	200	05	03	2 509,0	400,0	400,0
Расходы бюджета МО в части софинансирования областного закона от 28.12.2018 г. № 147-оз «О старостах сельских населенных пунктов Ленинградской области и содействии участию населения в осуществлении местного самоуправления в иных формах на частях территорий муниципальных образований Ленинградской области»	07.4.01.S4770				1 300,0	512,5	512,5
Закупка товаров, работ и услуг для обеспечения государственных (муниципальных) нужд	07.4.01.S4770	200			1 300,0	512,5	512,5
Благоустройство	07.4.01.S4770	200	05	03	1 300,0	512,5	512,5
МП «Развитие автомобильных дорог МО «Заневское городское поселение»	08.0.00.00000				30 650,0	48 680,0	49 180,0
Комплекс процессных мероприятий МП «Развитие автомобильных дорог МО «Заневское городское поселение»	08.4.00.00000				30 650,0	48 680,0	49 180,0
Комплекс процессных мероприятий «Проектирование строительства а/дорог, разработка схем организации дорожного движения»	08.4.01.00000				945,7	3 500,0	3 500,0
Проектирование строительства а/дорог, разработке схем организации дорожного движения	08.4.01.28001				791,9	3 000,0	3 000,0

Наименование	ЦСР	ВР	Рз	ПР	2022 г.	2023 г.	2024 г.
Комплекс процессных мероприятий МП «Обеспечение устойчивого комплексного развития территории МО «Заневское городское поселение»	10.4.00.00000				3 757,6	7 756,2	
Комплекс процессных мероприятий «Разработка кадастровых планов, правил землепользования и застройки МО «Заневское городское поселение»	10.4.01.00000					7 118,0	
Разработка проекта комплексного развития территории МО	10.4.01.21103					7 118,0	
Закупка товаров, работ и услуг для обеспечения государственных (муниципальных) нужд	10.4.01.21103	200				7 118,0	
Другие вопросы в области национальной экономики	10.4.01.21103	200	04	12		7 118,0	
Комплекс процессных мероприятий по проведению кадастровых работ различного уровня	10.4.02.00000				3 757,6	638,2	
Создание растровой подложки на основе ортофотопланов	10.4.02.21104					520,0	
Закупка товаров, работ и услуг для обеспечения государственных (муниципальных) нужд	10.4.02.21104	200				520,0	
Другие вопросы в области национальной экономики	10.4.02.21104	200	04	12		520,0	
Расходы на обслуживание геодезического прибора	10.4.02.21105					54,0	54,0
Закупка товаров, работ и услуг для обеспечения государственных (муниципальных) нужд	10.4.02.21105	200				54,0	54,0
Другие вопросы в области национальной экономики	10.4.02.21105	200	04	12		54,0	54,0
Расходы бюджета на выполнение кадастровых работ	10.4.02.21111					2 598,6	584,2
Закупка товаров, работ и услуг для обеспечения государственных (муниципальных) нужд	10.4.02.21111	200				2 598,6	584,2
Другие вопросы в области национальной экономики	10.4.02.21111	200	04	12		2 598,6	584,2
Внесение сведений о границах населенных пунктов МО в ЕГРН	10.4.02.21115					585,0	
Закупка товаров, работ и услуг для обеспечения государственных (муниципальных) нужд	10.4.02.21115	200				585,0	
Другие вопросы в области национальной экономики	10.4.02.21115	200	04	12		585,0	
Мероприятия, направленные на достижение целей проектов МП «Обеспечение устойчивого комплексного развития территории МО «Заневское городское поселение» ВМР ЛО	10.8.00.00000					5,0	
Мероприятия по внесению изменений в генеральный план МО «Заневское городское поселение»	10.8.01.00000					5,0	

Наименование	ЦСР	ВР	Рз	ПР	2022 г.	2023 г.	2024 г.
Закупка товаров, работ и услуг для обеспечения государственных (муниципальных) нужд	08.4.01.28001	200			791,9	3 000,0	3 000,0
Дорожное хозяйство (дорожные фонды)	08.4.01.28001	200	04	09	791,9	3 000,0	3 000,0
Строительный надзор в отношении автомобильных дорог местного значения	08.4.01.28002				153,8	500,0	500,0
Закупка товаров, работ и услуг для обеспечения государственных (муниципальных) нужд	08.4.01.28002	200			153,8	500,0	500,0
Дорожное хозяйство (дорожные фонды)	08.4.01.28002	200	04	09	153,8	500,0	500,0
Комплекс процессных мероприятий «Ремонт автомобильных дорог»	08.4.02.00000				29 704,3	45 180,0	45 680,0
Расходы бюджета по проведению кап.ремонта, ремонта, строительства а/дорог на территории МО, содержанию и оборудованию а/дорог общего пользования	08.4.02.48001				17 970,0	34 000,0	34 500,0
Закупка товаров, работ и услуг для обеспечения государственных (муниципальных) нужд	08.4.02.48001	200			17 970,0	34 000,0	34 500,0
Дорожное хозяйство (дорожные фонды)	08.4.02.48001	200	04	09	17 970,0	34 000,0	34 500,0
Расходы бюджета по содержанию и оборудованию а/дорог общего пользования местного значения и проездов к дворовым территориям	08.4.02.48002				11 734,3	11 180,0	11 180,0
Закупка товаров, работ и услуг для обеспечения государственных (муниципальных) нужд	08.4.02.48002	200			11 734,3	11 180,0	11 180,0
Дорожное хозяйство (дорожные фонды)	08.4.02.48002	200	04	09	11 734,3	11 180,0	11 180,0
МП «Борьба с борщевиком Сосновского на территории МО «Заневское городское поселение»	09.0.00.00000				290,0	300,0	300,0
Комплекс процессных мероприятий МП «Борьба с борщевиком Сосновского на территории МО «Заневское городское поселение»	09.4.00.00000				290,0	300,0	300,0
Комплекс процессных мероприятий «Борьба с борщевиком Сосновского»	09.4.01.00000				290,0	300,0	300,0
Уничтожение борщевика Сосновского химическим методом	09.4.01.29001				290,0	300,0	300,0
Закупка товаров, работ и услуг для обеспечения государственных (муниципальных) нужд	09.4.01.29001	200			290,0	300,0	300,0
Благоустройство	09.4.01.29001	200	05	03	290,0	300,0	300,0
МП «Обеспечение устойчивого комплексного развития территории МО «Заневское городское поселение» ВМР ЛО	10.0.00.00000				3 762,6	7 756,2	

Наименование	ЦСР	ВР	Рз	ПР	2022 г.	2023 г.	2024 г.
Утверждение, внесение изменений в генеральный план МО «Заневское городское поселение»	10.8.01.21118				5,0		
Закупка товаров, работ и услуг для обеспечения государственных (муниципальных) нужд	10.8.01.21118	200			5,0		
Другие вопросы в области национальной экономики	10.8.01.21118	200	04	12	5,0		
Муниципальная программа «Программа производственного контроля за качеством питьевой воды на территории муниципального образования «Заневское городское поселение» Всеволожского муниципального района Ленинградской области»	11.0.00.00000				100,0	100,0	100,0
Комплекс процессных мероприятий МП «Производственного контроля за качеством питьевой воды на территории МО»	11.4.00.00000				100,0	100,0	100,0
Комплекс процессных мероприятий «Контроль за качеством питьевой воды»	11.4.01.00000				100,0	100,0	100,0
Расходы бюджета по контролю за микробным и химическим составом воды в источниках водоснабжения, расположенных на территории МО»	11.4.01.21101				100,0	100,0	100,0
Закупка товаров, работ и услуг для обеспечения государственных (муниципальных) нужд	11.4.01.21101	200			100,0	100,0	100,0
Коммунальное хозяйство	11.4.01.21101	200	05	02	100,0	100,0	100,0
МП «Формирование городской инфраструктуры МО «Заневское городское поселение»	12.0.00.00000				2 373,8		
Комплекс процессных мероприятий МП «Формирование городской инфраструктуры МО «Заневское городское поселение»	12.4.00.00000				2 373,8		
Комплекс процессных мероприятий «Формирование городской инфраструктуры МО «Заневское городское поселение»	12.4.01.00000				2 373,8		
проведение кадастровых работ по подготовке тех.планов для внесения сведений в ЕГРН	12.4.01.22001				1 676,7		
Закупка товаров, работ и услуг для обеспечения государственных (муниципальных) нужд	12.4.01.22001	200			1 676,7		
Другие вопросы в области национальной экономики	12.4.01.22001	200	04	12	1 676,7		
Оценка объектов инженерной инфраструктуры	12.4.01.22003				495,0		
Закупка товаров, работ и услуг для обеспечения государственных	12.4.01.22003	200			495,0		

Наименование	ЦСР	ВР	Рз	ПР	2022 г.	2023 г.	2024 г.
(муниципальных) нужд							
Другие вопросы в области национальной экономики	12.4.01.22003	200	04	12	495,0		
Демонтаж, установка объектов имущества муниципального образования	12.4.01.22004				202,1		
Закупка товаров, работ и услуг для обеспечения государственных (муниципальных) нужд	12.4.01.22004	200			202,1		
Другие вопросы в области национальной экономики	12.4.01.22004	200	04	12	202,1		
МП «Развитие молодежной политики на территории МО «Заневское городское поселение»	13.0.00.00000				3 580,4	3 543,4	3 543,4
Комплекс процессных мероприятий МП «Развитие молодежной политики на территории МО «Заневское городское поселение»	13.4.00.00000				3 580,4	3 543,4	3 543,4
Комплекс процессных мероприятий «Молодежные трудовые бригады»	13.4.01.00000				2 454,7	2 500,6	2 504,1
Субсидия на выполнение муниципального задания	13.4.01.16000				891,5	905,1	905,1
Предоставление субсидий бюджетным, автономным учреждениям и иным некоммерческим организациям	13.4.01.16000	600			891,5	905,1	905,1
Молодежная политика	13.4.01.16000	600	07	07	891,5	905,1	905,1
Расходы бюджета по организации занятости и отдыха подростков в летний период	13.4.01.29901				1 563,2	1 595,5	1 599,0
Расходы на выплаты персоналу в целях обеспечения выполнения функций государственными (муниципальными) органами, казенными учреждениями, органами управления государственными внебюджетными фондами	13.4.01.29901	100			1 502,2	1 419,4	1 419,4
Молодежная политика	13.4.01.29901	100	07	07	1 502,2	1 419,4	1 419,4
Закупка товаров, работ и услуг для обеспечения государственных (муниципальных) нужд	13.4.01.29901	200			61,0	176,1	179,6
Молодежная политика	13.4.01.29901	200	07	07	61,0	176,1	179,6
Комплекс процессных мероприятий «Губернаторский молодежный трудовой отряд»	13.4.02.00000				1 125,7	1 042,8	1 039,3
Расходы бюджета по финансированию проекта «Губернаторский молодежный трудовой отряд»	13.4.02.29902				800,7	728,6	728,6
Расходы на выплаты персоналу в целях обеспечения выполнения функций государственными	13.4.02.29902	100			800,7	728,6	728,6

Наименование	ЦСР	ВР	Рз	ПР	2022 г.	2023 г.	2024 г.
внебюджетными фондами							
Функционирование законодательных (представительных) органов государственной власти и представительных органов муниципальных образований	78.0.01.10001	100	01	03	2 461,0	3 631,0	3 631,0
Расходы на обеспечение функций ому МО «Заневское городское поселение»	78.0.01.10002				6 054,0	6 617,0	6 617,0
Расходы на выплаты персоналу в целях обеспечения выполнения функций государственными (муниципальными) органами, казенными учреждениями, органами управления государственными внебюджетными фондами	78.0.01.10002	100			5 677,0	6 220,0	6 220,0
Функционирование законодательных (представительных) органов государственной власти и представительных органов муниципальных образований	78.0.01.10002	100	01	03	5 677,0	6 220,0	6 220,0
Закупка товаров, работ и услуг для обеспечения государственных (муниципальных) нужд	78.0.01.10002	200			367,5	395,0	395,0
Функционирование законодательных (представительных) органов государственной власти и представительных органов муниципальных образований	78.0.01.10002	200	01	03	367,5	395,0	395,0
Иные бюджетные ассигнования	78.0.01.10002	800			9,5	2,0	2,0
Функционирование законодательных (представительных) органов государственной власти и представительных органов муниципальных образований	78.0.01.10002	800	01	03	9,5	2,0	2,0
Непрограммные расходы бюджета МО на обеспечение деятельности главы ому МО «Заневское городское поселение»	78.0.02.00000				2 425,4	2 334,5	2 334,5
Текущие расходы бюджета МО «Заневское городское поселение» на обеспечение деятельности муниципальных учреждений	78.0.02.10000				2 425,4	2 334,5	2 334,5
Расходы бюджета на выплаты по оплате труда работников ому МО «Заневское городское поселение»	78.0.02.10001				2 425,4	2 334,5	2 334,5
Расходы на выплаты персоналу в целях обеспечения выполнения функций государственными (муниципальными) органами, казенными учреждениями, органами управления государственными внебюджетными фондами	78.0.02.10001	100			2 425,4	2 334,5	2 334,5

Наименование	ЦСР	ВР	Рз	ПР	2022 г.	2023 г.	2024 г.
(муниципальными) органами, казенными учреждениями, органами управления государственными внебюджетными фондами							
Молодежная политика	13.4.02.29902	100	07	07	800,7	728,6	728,6
Софинансирование из областного бюджета на реализацию проекта «Губернаторский молодежный трудовой отряд»	13.4.02.S4330				325,0	314,2	310,7
Закупка товаров, работ и услуг для обеспечения государственных (муниципальных) нужд	13.4.02.S4330	200			325,0	314,2	310,7
Молодежная политика	13.4.02.S4330	200	07	07	325,0	314,2	310,7
МП «Комфортная городская среда на территории МО «Заневское городское поселение»	14.0.00.00000				22 988,5		
Федеральный проект «Комфортная городская среда»	14.1.00.00000				22 988,5		
Софинансирование в рамках расходов по реализации программы комфортная городская среда на частях территорий муниципальных образований Ленинградской области	14.1.F2.00000				22 988,5		
Реализация программы комфортная городская среда на частях территорий муниципальных образований Ленинградской области	14.1.F2.S5550				22 988,5		
Закупка товаров, работ и услуг для обеспечения государственных (муниципальных) нужд	14.1.F2.S5550	200			22 988,5		
Благоустройство	14.1.F2.S5550	200	05	03	22 988,5		
Расходы бюджета МО на обеспечение деятельности ому МО «Заневское городское поселение» ВМР ЛО	78.0.00.00000				75 088,6	67 941,8	67 941,8
Непрограммные расходы в рамках обеспечения деятельности совета депутатов МО «Заневское городское поселение» ВМР ЛО	78.0.01.00000				8 515,0	10 248,0	10 248,0
Текущие расходы бюджета МО «Заневское городское поселение» на обеспечение деятельности муниципальных учреждений	78.0.01.10000				8 515,0	10 248,0	10 248,0
Расходы бюджета на выплаты по оплате труда работников ому МО «Заневское городское поселение»	78.0.01.10001				2 461,0	3 631,0	3 631,0
Расходы на выплаты персоналу в целях обеспечения выполнения функций государственными (муниципальными) органами, казенными учреждениями, органами управления государственными	78.0.01.10001	100			2 461,0	3 631,0	3 631,0

Наименование	ЦСР	ВР	Рз	ПР	2022 г.	2023 г.	2024 г.
Функционирование Правительства Российской Федерации, высших исполнительных органов государственной власти субъектов Российской Федерации, местных администраций	78.0.02.10001	100	01	04	2 425,4	2 334,5	2 334,5
Непрограммные расходы бюджета МО на обеспечение деятельности ому-администрации МО «Заневское городское поселение» ВМР ЛО	78.0.03.00000				60 225,8	55 334,6	55 334,6
Текущие расходы бюджета МО «Заневское городское поселение» на обеспечение деятельности муниципальных учреждений	78.0.03.10000				60 225,8	55 334,6	55 334,6
Расходы на выплаты персоналу государственных (муниципальных) органов	78.0.03.10001				53 162,1	49 728,4	49 728,4
Расходы на выплаты персоналу в целях обеспечения выполнения функций государственными (муниципальными) органами, казенными учреждениями, органами управления государственными внебюджетными фондами	78.0.03.10001	100			53 162,1	49 728,4	49 728,4
Функционирование Правительства Российской Федерации, высших исполнительных органов государственной власти субъектов Российской Федерации, местных администраций	78.0.03.10001	100	01	04	53 162,1	49 728,4	49 728,4
Расходы на обеспечение функций ому МО «Заневское городское поселение»	78.0.03.10002				7 063,7	5 606,2	5 606,2
Закупка товаров, работ и услуг для обеспечения государственных (муниципальных) нужд	78.0.03.10002	200			7 008,7	5 551,2	5 551,2
Функционирование Правительства Российской Федерации, высших исполнительных органов государственной власти субъектов Российской Федерации, местных администраций	78.0.03.10002	200	01	04	7 008,7	5 551,2	5 551,2
Иные бюджетные ассигнования	78.0.03.10002	800			55,0	55,0	55,0
Функционирование Правительства Российской Федерации, высших исполнительных органов государственной власти субъектов Российской Федерации, местных администраций	78.0.03.10002	800	01	04	55,0	55,0	55,0
Непрограммные расходы бюджета МО по выполнению ому государственных полномочий ЛО	78.0.04.00000				24,6	24,7	24,7
Расходы бюджета МО за счет средств бюджета ЛО по выполнению ому	78.0.04.70000				24,6	24,7	24,7

Наименование	ЦСР	ВР	Рз	ПР	2022 г.	2023 г.	2024 г.
государственных полномочий ЛО							
Субвенция бюджету МО на реализацию мероприятий в сфере административных правоотношений	78.0.04.71340				24,6	24,7	24,7
Закупка товаров, работ и услуг для обеспечения государственных (муниципальных) нужд	78.0.04.71340	200			24,6	24,7	24,7
Другие вопросы в области национальной безопасности и правоохранительной деятельности	78.0.04.71340	200	03	14	24,6	24,7	24,7
Расходы бюджета МО по передаче в бюджет муниципального района из бюджета поселения на осуществление части полномочий по решению вопросов местного значения в соответствии с заключенными соглашениями	78.0.05.00000				2 697,8		
Текущие расходы бюджета МО «Заневское городское поселение» на обеспечение деятельности муниципальных учреждений	78.0.05.10000				2 697,8		
Расходы на передачу полномочий по формированию исполнению бюджета МО «Заневское городское поселение» бюджетом МО «ВМР» ЛО	78.0.05.10008				912,5		
Межбюджетные трансферты	78.0.05.10008	500			912,5		
Функционирование Правительства Российской Федерации, высших исполнительных органов государственной власти субъектов Российской Федерации, местных администраций	78.0.05.10008	500	01	04	912,5		
Расходы по передаче полномочий на осуществление внешнего муниципального финансового контроля МО «Заневское городское поселение» бюджетом ВМР ЛО	78.0.05.10009				94,2		
Межбюджетные трансферты	78.0.05.10009	500			94,2		
Функционирование законодательных (представительных) органов государственной власти и представительных органов муниципальных образований	78.0.05.10009	500	01	03	94,2		
Расходы на передачу полномочий по реализации жилищных программ муниципального образования «Заневское городское поселение» с правом разработки административных регламентов	78.0.05.10010				141,7		
Межбюджетные трансферты	78.0.05.10010	500			141,7		
Функционирование Правительства Российской Федерации, высших	78.0.05.10010	500	01	04	141,7		

Наименование	ЦСР	ВР	Рз	ПР	2022 г.	2023 г.	2024 г.
Расходы бюджета поселения по передаче части полномочий ТИК Всеволожского муниципального района на проведение комплекса мероприятий по подготовке и проведению дополнительных выборов депутатов МО «Заневское городское поселение»	78.5.01.00010					1 200,0	
Иные бюджетные ассигнования	78.5.01.00010	800				1 200,0	
Обеспечение проведения выборов и референдумов	78.5.01.00010	800	01	07		1 200,0	
Непрограммные расходы бюджета МО «Заневское городское поселение» ВМР ЛО	79.0.00.00000				92 924,7	78 756,9	77 270,2
Расходы бюджета МО на финансовое обеспечение автономных и бюджетных учреждений МО «Заневское городское поселение»	79.0.01.00000				83 658,2	69 213,1	69 213,1
Текущие расходы бюджета МО «Заневское городское поселение» на обеспечение деятельности муниципальных учреждений	79.0.01.10000				83 658,2	69 213,1	69 213,1
Субсидия на выполнение муниципального задания МБУ «Редакция газеты «Заневский вестник»	79.0.01.14000				16 137,3	14 287,3	14 287,3
Предоставление субсидий бюджетным, автономным учреждениям и иным некоммерческим организациям	79.0.01.14000	600			16 137,3	14 287,3	14 287,3
Периодическая печать и издательства	79.0.01.14000	600	12	02	16 137,3	14 287,3	14 287,3
Расходы бюджета МО на обеспечение выполнения функций муниципального казенного учреждения «Центр оказания услуг»	79.0.01.15000				63 844,9	54 925,8	54 925,8
Расходы на выплаты персоналу в целях обеспечения выполнения функций государственными (муниципальными) органами, казенными учреждениями, органами управления государственными внебюджетными фондами	79.0.01.15000	100			35 422,9	34 646,8	34 646,8
Другие общегосударственные вопросы	79.0.01.15000	100	01	13	35 422,9	34 646,8	34 646,8
Закупка товаров, работ и услуг для обеспечения государственных (муниципальных) нужд	79.0.01.15000	200			28 117,0	20 174,0	20 174,0
Другие общегосударственные вопросы	79.0.01.15000	200	01	13	28 117,0	20 174,0	20 174,0
Иные бюджетные ассигнования	79.0.01.15000	800			305,0	105,0	105,0
Другие общегосударственные вопросы	79.0.01.15000	800	01	13	305,0	105,0	105,0

Наименование	ЦСР	ВР	Рз	ПР	2022 г.	2023 г.	2024 г.
исполнительных органов государственной власти субъектов Российской Федерации, местных администраций							
Расходы по передаче полномочий по вопросу организации ритуальных услуг и содержанию мест захоронения	78.0.05.10011				163,8		
Межбюджетные трансферты	78.0.05.10011	500			163,8		
Функционирование Правительства Российской Федерации, высших исполнительных органов государственной власти субъектов Российской Федерации, местных администраций	78.0.05.10011	500	01	04	163,8		
Расходы по передаче части полномочий в сфере земельного законодательства МО «Заневское городское поселение» бюджету Всеволожского муниципального района Ленинградской области	78.0.05.10012				1 384,6		
Межбюджетные трансферты	78.0.05.10012	500			1 384,6		
Функционирование Правительства Российской Федерации, высших исполнительных органов государственной власти субъектов Российской Федерации, местных администраций	78.0.05.10012	500	01	04	1 384,6		
Расходы бюджета о передаче полномочий в сфере предоставления транспортных услуг и организации транспортного обслуживания населения	78.0.05.10013				1,0		
Межбюджетные трансферты	78.0.05.10013	500			1,0		
Функционирование Правительства Российской Федерации, высших исполнительных органов государственной власти субъектов Российской Федерации, местных администраций	78.0.05.10013	500	01	04	1,0		
Расходы бюджета муниципального образования на обеспечение проведения выборов в органы местного самоуправления муниципального образования «Заневское городское поселение» Всеволожского муниципального района Ленинградской области	78.5.00.00000				1 200,0		
Расходы бюджета муниципального образования по передаче части полномочий в соответствии с заключенными соглашениями	78.5.01.00000				1 200,0		

Наименование	ЦСР	ВР	Рз	ПР	2022 г.	2023 г.	2024 г.
Субсидия на выполнение муниципального задания МБУ «Память»	79.0.01.16000				3 676,0		
Предоставление субсидий бюджетным, автономным учреждениям и иным некоммерческим организациям	79.0.01.16000	600			3 676,0		
Другие вопросы в области жилищно-коммунального хозяйства	79.0.01.16000	600	05	05	3 676,0		
Расходы бюджета МО по формированию резервных фондов	79.0.02.00000				3 000,0	3 000,0	3 000,0
Текущие расходы бюджета МО «Заневское городское поселение» на обеспечение деятельности муниципальных учреждений	79.0.02.10000				3 000,0	3 000,0	3 000,0
Резервные фонды ому	79.0.02.19999				3 000,0	3 000,0	3 000,0
Иные бюджетные ассигнования	79.0.02.19999	800			3 000,0	3 000,0	3 000,0
Резервные фонды	79.0.02.19999	800	01	11	3 000,0	3 000,0	3 000,0
Расходы бюджета МО на обеспечение выполнения ому МО отдельных гос.полномочий РФ	79.0.03.00000				1 797,7	1 486,7	
Расходы на осуществление первичного воинского учета на территориях, где отсутствуют военные комиссариаты	79.0.03.51180				1 797,7	1 486,7	
Расходы на выплаты персоналу в целях обеспечения выполнения функций государственными (муниципальными) органами, казенными учреждениями, органами управления государственными внебюджетными фондами	79.0.03.51180	100			1 696,2	1 271,9	
Мобилизационная и внебюджетная подготовка	79.0.03.51180	100	02	03	1 696,2	1 271,9	
Закупка товаров, работ и услуг для обеспечения государственных (муниципальных) нужд	79.0.03.51180	200			100,2	214,8	
Мобилизационная и внебюджетная подготовка	79.0.03.51180	200	02	03	100,2	214,8	
Социальное обеспечение и иные выплаты населению	79.0.03.51180	300			1,3		
Мобилизационная и внебюджетная подготовка	79.0.03.51180	300	02	03	1,3		
Расходы бюджета МО, направленные на развитие иных форм местного самоуправления	79.0.04.00000				1 002,0	1 002,0	1 002,0
Текущие расходы бюджета МО «Заневское городское поселение» на обеспечение деятельности муниципальных учреждений	79.0.04.10000				1 002,0	1 002,0	1 002,0
Расходы бюджета на выплаты старостам (членам общественного	79.0.04.10003				1 002,0	1 002,0	1 002,0

Наименование	ЦСР	ВР	Рз	ПР	2022 г.	2023 г.	2024 г.
совета) на исполнение полномочий							
Закупка товаров, работ и услуг для обеспечения государственных (муниципальных) нужд	79.0.04.10003	200			1 002,0	1 002,0	1 002,0
Другие общегосударственные вопросы	79.0.04.10003	200	01	13	1 002,0	1 002,0	1 002,0
Расходы бюджета МО по перечислению взносов, сборов и иных платежей, а также уплате прочих налогов	79.0.06.00000				786,5	790,0	790,0
Текущие расходы бюджета МО «Заневское городское поселение» на обеспечение деятельности муниципальных учреждений	79.0.06.10000				786,5	790,0	790,0
Прочие расходы бюджета МО «Заневское городское поселение»	79.0.06.19900				786,5	790,0	790,0
Расходы бюджета по перечислению взносов в некоммерческую организацию «Фонд кап.ремонта многоквартирных домов ЛО»	79.0.06.19902				661,5	600,0	600,0
Закупка товаров, работ и услуг для обеспечения государственных (муниципальных) нужд	79.0.06.19902	200			661,5	600,0	600,0
Жилищное хозяйство	79.0.06.19902	200	05	01	661,5	600,0	600,0
Расходы бюджета на перечисление ежегодных членских взносов в Совет МО	79.0.06.19903				20,0	20,0	20,0
Иные бюджетные ассигнования	79.0.06.19903	800			20,0	20,0	20,0
Другие общегосударственные вопросы	79.0.06.19903	800	01	13	20,0	20,0	20,0
Расходы бюджета на уплату прочих налогов, сборов и иных платежей	79.0.06.19904				105,0	170,0	170,0
Иные бюджетные ассигнования	79.0.06.19904	800			105,0	170,0	170,0
Другие общегосударственные вопросы	79.0.06.19904	800	01	13	105,0	170,0	170,0
Расходы бюджета МО на проведение муниципальных районных мероприятий, оздоровительных кампаний, приобретению (изготовлению) подарочной и сувенирной продукции и иные расходы	79.0.07.00000				1 298,5	1 905,1	1 905,1
Расходы бюджета МО на реализацию мероприятий муниципальных программ, реализуемых на территории МО «Заневское городское поселение»	79.0.07.20000				1 298,5	1 905,1	1 905,1
Мероприятия в рамках реализации непрограммных расходов бюджета МО «Заневское городское поселение»	79.0.07.29900				1 298,5	1 905,1	1 905,1
Расходы бюджета на обеспечение проведения мероприятий	79.0.07.29901				919,4	1 805,1	1 805,1

Наименование	ЦСР	ВР	Рз	ПР	2022 г.	2023 г.	2024 г.
Расходы бюджета на выявление и демонтаж нестационарных торговых объектов на территории МО	79.0.10.10001				94,8	710,0	710,0
Закупка товаров, работ и услуг для обеспечения государственных (муниципальных) нужд	79.0.10.10001	200			94,8	710,0	710,0
Другие общегосударственные вопросы	79.0.10.10001	200	01	13	94,8	710,0	710,0
Расходы бюджета МО на поощрение за заслуги в развитии местного самоуправления и перед МО «Заневское городское поселение» ВМР ЛО	79.0.15.00000				370,0	350,0	350,0
Текущие расходы бюджета МО «Заневское городское поселение» на обеспечение деятельности муниципальных учреждений	79.0.15.10000				370,0	350,0	350,0
Расходы бюджета на выплату единовременного вознаграждения при вручении почетной грамоты главы МО «Заневское городское поселение» ВМР ЛО	79.0.15.10005				130,0	130,0	130,0
Социальное обеспечение и иные выплаты населению	79.0.15.10005	300			130,0	130,0	130,0
Другие общегосударственные вопросы	79.0.15.10005	300	01	13	130,0	130,0	130,0
Расходы бюджета на выплату единовременного вознаграждения при вручении почетной грамоты администрации МО «Заневское городское поселение» ВМР ЛО	79.0.15.10006				120,0	100,0	100,0
Социальное обеспечение и иные выплаты населению	79.0.15.10006	300			120,0	100,0	100,0
Другие общегосударственные вопросы	79.0.15.10006	300	01	13	120,0	100,0	100,0
Расходы бюджета на выплату единовременного вознаграждения при присвоении звания «Почетный житель муниципального образования «Заневское городское поселение» Всеволожского муниципального района Ленинградской области»	79.0.15.10011				120,0	120,0	120,0
Социальное обеспечение и иные выплаты населению	79.0.15.10011	300			120,0	120,0	120,0
Другие общегосударственные вопросы	79.0.15.10011	300	01	13	120,0	120,0	120,0
Расходы бюджета муниципального образования на реализацию мероприятий направленных на проведение выборов и референдумов на территории муниципального образования «Заневское городское поселение» Всеволожского муниципального района Ленинградской области	79.0.20.00000				637,0		

Наименование	ЦСР	ВР	Рз	ПР	2022 г.	2023 г.	2024 г.
Расходы бюджета по организации и проведению выборов и референдумов на территории МО	79.0.20.29904				637,0		
Закупка товаров, работ и услуг для обеспечения государственных (муниципальных) нужд	79.0.20.29904	200			637,0		
Обеспечение проведения выборов и референдумов	79.0.20.29904	200	01	07	637,0		
Всего					611 935,9	577 421,9	578 940,3

Наименование	ЦСР	ВР	Рз	ПР	2022 г.	2023 г.	2024 г.
Закупка товаров, работ и услуг для обеспечения государственных (муниципальных) нужд	79.0.07.29901	200			919,4	1 805,1	1 805,1
Другие общегосударственные вопросы	79.0.07.29901	200	01	13	919,4	1 805,1	1 805,1
Иные расходы бюджета МО «Заневское городское поселение»	79.0.07.29903				379,1	100,0	100,0
Закупка товаров, работ и услуг для обеспечения государственных (муниципальных) нужд	79.0.07.29903	200			379,1	100,0	100,0
Другие общегосударственные вопросы	79.0.07.29903	200	01	13	379,1	100,0	100,0
Расходы бюджета МО по обеспечению выплат, утвержденных ому МО «Заневское городское поселение» ВМР ЛО	79.0.08.00000				200,0	200,0	200,0
Текущие расходы бюджета МО «Заневское городское поселение» на обеспечение деятельности муниципальных учреждений	79.0.08.10000				200,0	200,0	200,0
Прочие расходы бюджета МО «Заневское городское поселение»	79.0.08.19900				200,0	200,0	200,0
Расходы бюджета на осуществление доплаты к пенсиям гос.служащих субъектов РФ и муниципальных служащих	79.0.08.19906				200,0	200,0	200,0
Социальное обеспечение и иные выплаты населению	79.0.08.19906	300			200,0	200,0	200,0
Пенсионное обеспечение	79.0.08.19906	300	10	01	200,0	200,0	200,0
Расходы бюджета МО на оказание различных видов адресной соц.помощи, направленных на повышение благосостояния граждан пожилого возраста и инвалидов	79.0.09.00000				80,0	100,0	100,0
Текущие расходы бюджета МО «Заневское городское поселение» на обеспечение деятельности муниципальных учреждений	79.0.09.10000				80,0	100,0	100,0
Прочие расходы бюджета МО «Заневское городское поселение»	79.0.09.19900				80,0	100,0	100,0
Расходы бюджета на оказание материальной помощи гражданам, оказавшимся в трудной жизненной ситуации	79.0.09.19907				80,0	100,0	100,0
Социальное обеспечение и иные выплаты населению	79.0.09.19907	300			80,0	100,0	100,0
Пенсионное обеспечение	79.0.09.19907	300	10	01	80,0	100,0	100,0
Расходы бюджета на пресечение нарушений законодательства в сфере благоустройства территории МО	79.0.10.00000				94,8	710,0	710,0
Прочие расходы бюджета МО «Заневское городское поселение»	79.0.10.10000				94,8	710,0	710,0



**МУНИЦИПАЛЬНОЕ ОБРАЗОВАНИЕ
«ЗАНЕВСКОЕ ГОРОДСКОЕ ПОСЕЛЕНИЕ»
ВСЕВОЛОЖСКОГО МУНИЦИПАЛЬНОГО РАЙОНА
ЛЕНИНГРАДСКОЙ ОБЛАСТИ**

СОВЕТ ДЕПУТАТОВ ЧЕТВЕРТОГО СОЗЫВА

РЕШЕНИЕ

20.12.2022 года
гп. Янино-1

№ 55

О внесении изменений в решение совета депутатов от 21.12.2021 № 86 «О реализации бюджетных инвестиций МО «Заневское городское поселение» на 2022 год и на плановый период 2023 и 2024 годов»

В соответствии со статьей 79 Бюджетного кодекса Российской Федерации, Федеральным законом от 06.10.2003 №131-ФЗ «Об общих принципах организации местного самоуправления в Российской Федерации», Уставом муниципального образования «Заневское городское поселение» Всеволожского муниципального района Ленинградской области совет депутатов принял

РЕШЕНИЕ:

1. Внести изменения в Программу реализации бюджетных инвестиций муниципального образования «Заневское городское поселение» Всеволожского муниципального района Ленинградской области на 2022 год и на плановый период 2023 и 2024 годов, утвержденную решением совета депутатов МО «Заневское городское поселение» от 21.12.2021 № 86, изложив приложение в новой редакции согласно приложению.

2. Настоящее решение вступает в силу после его официального опубликования в газете «Заневский вестник».

3. Контроль за исполнением настоящего решения возложить на постоянно действующую комиссию по экономической политике, бюджету, налогам и инвестициям.

Глава муниципального образования

В.Е. Кондратьев

Приложение к решению
от 20.12.2022 года № 55

**Программа реализации бюджетных инвестиций муниципального образования «Заневское городское поселение»
Всеволожского муниципального района Ленинградской области
на 2022 год и на плановый период 2023 и 2024 годов**

I. Программная часть					
Наименование муниципальной программы МО «Заневское городское поселение»	Наименование объекта капитального строительства	Направление инвестирования	Наименование главного распорядителя и муниципального заказчика	Срок ввода в эксплуатацию	Стоимость объекта капитального строительства, тыс. руб.
1	2	3	4	5	6
Всего по программе бюджетных инвестиций					35 761,9
Всего по муниципальным программам					35 761,9
Муниципальная программа «Безопасность МО «Заневское городское поселение»					
Подпрограмма «Профилактика правонарушений, террористических и экстремистских угроз»	Система видеонаблюдения г. Кудрово	Строительство	Администрация МО «Заневское городское поселение»	IV квартал 2022	7 400,00

Муниципальная программа «Обеспечение устойчивого функционирования и развития коммунальной и инженерной инфраструктуры и повышение энергоэффективности на территории МО «Заневское городское поселение»					
	Распределительный и подводящий газопровод п.ст. Мяглово	Строительство	Администрация МО «Заневское городское поселение»	IV квартал 2023	2 000,0
	Распределительный и подводящий газопровод п.ст. Мяглово	Строительство	Администрация МО «Заневское городское поселение»	II квартал 2024	2 000,0
	Проектирование и строительство подводящих сетей для подключения к сетям инженерно-технического обеспечения объекта капитального строительства «Многофункциональное здание центр молодежи»	Проектирование и строительство	Администрация МО «Заневское городское поселение»	II квартал 2022	3 892,9

Муниципальная программа «Развитие физической культуры на территории МО «Заневское городское поселение»					
Основное мероприятие «Развитие физической культуры»	СДЦ д. Суоранда	Строительство	МКУ «ЦОУ»	IV квартал 2022	14 306,5
	Стационарный сценический комплекс	Изготовление и монтаж	МКУ «ЦОУ»	III квартал 2022	2 238,0
	Система водоснабжения и водоотведения стадиона	Строительство	Администрация МО «Заневское городское поселение»	I квартал 2022	3 924,5



**МУНИЦИПАЛЬНОЕ ОБРАЗОВАНИЕ
«ЗАНЕВСКОЕ ГОРОДСКОЕ ПОСЕЛЕНИЕ»
ВСЕВОЛОЖСКОГО МУНИЦИПАЛЬНОГО РАЙОНА
ЛЕНИНГРАДСКОЙ ОБЛАСТИ**

СОВЕТ ДЕПУТАТОВ ЧЕТВЕРТОГО СОЗЫВА

РЕШЕНИЕ

20.12.2022 года
гп. Янино-1

№ 56

О бюджете МО «Заневское городское поселение»
на 2023 год и на плановый период 2024 и 2025 годов

Руководствуясь статьей 9 Бюджетного кодекса Российской Федерации, пунктом 1 части 1 статьи 14 и пунктом 2 части 10 статьи 35 Федерального закона от 06.10.2003 № 131-ФЗ «Об общих принципах организации местного самоуправления в Российской Федерации», совет депутатов принял

РЕШЕНИЕ:

Статья 1. Основные характеристики бюджета муниципального образования «Заневское городское поселение» Всеволожского муниципального района Ленинградской области на 2023 год и на плановый период 2024 и 2025 годов

1. Утвердить основные характеристики бюджета МО «Заневское городское поселение» на 2023 год:
прогнозируемый общий объем доходов бюджета МО «Заневское городское поселение» в сумме 868 969,8 тысяч рублей;
общий объем расходов бюджета МО «Заневское городское поселение» в сумме 1 007 427,1 тысяч рублей;
дефицит бюджета МО «Заневское городское поселение» в 138 457,3 тысяч рублей.

2. Утвердить основные характеристики бюджета МО «Заневское городское поселение» на плановый период 2024 и 2025 годов:
прогнозируемый общий объем доходов бюджета МО «Заневское городское поселение» на 2024 год в сумме 863 835,2 тысяч рублей, на 2025 год в сумме 684 755,8 тысяч рублей;
общий объем расходов бюджета МО «Заневское городское поселение» на 2024 год в сумме 891 578,1 тысяч рублей, в том числе условно утвержденные расходы в сумме 16 446,5 тысяч рублей, на 2025 год в сумме 722 298,9 тысяч

рублей, в том числе условно утвержденные расходы в сумме 34 173,1 тысяч рублей;

дефицит бюджета МО «Заневское городское поселение» на 2024 год в сумме 27 742,9 тысяч рублей, на 2025 год в сумме 37 543,1 тысяч рублей.

3. Утвердить источники внутреннего финансирования дефицита бюджета МО «Заневское городское поселение» на 2023 год и плановый период 2024 и 2025 годов согласно приложению 1.

4. Утвердить объем резервного фонда МО «Заневское городское поселение»:
на 2023 год в сумме 3 000,0 тысячи рублей,
на 2024 год в сумме 3 000,0 тысячи рублей,
на 2025 год в сумме 3 000,0 тысячи рублей.

Статья 2. Доходы бюджета муниципального образования «Заневское городское поселение» Всеволожского муниципального района Ленинградской области на 2023 год и на плановый период 2024 и 2025 годов

1. Утвердить в пределах общего объема доходов бюджета МО «Заневское городское поселение», утвержденного статьей 1 настоящего решения, прогнозируемые поступления доходов на 2023 год и на плановый период 2024 и 2025 годов согласно приложению 2.

2. Утвердить в пределах общего объема доходов бюджета МО «Заневское городское поселение», утвержденного статьей 1 настоящего решения, безвозмездные поступления на 2023 год и на плановый период 2024 и 2025 годов согласно приложению 3.

Статья 3. Особенности администрирования доходов бюджета муниципального образования «Заневское городское поселение» Всеволожского муниципального района Ленинградской области в 2023 году

1. Установить, что задолженность по местным налогам и сборам (по обязательствам, возникшим до 1 января 2006 года) муниципального образования, мобилизуемая на территории поселения, поступает в бюджет МО «Заневское городское поселение».

2. Установить, что 5% прибыли муниципальных предприятий, остающейся после уплаты налогов и иных обязательных платежей, зачисляются в бюджет МО «Заневское городское поселение».

Статья 4. Бюджетные ассигнования бюджета муниципального образования «Заневское городское поселение» Всеволожского муниципального района Ленинградской области на 2023 год и на плановый период 2024 и 2025 годов

1. Утвердить в пределах общего объема расходов, утвержденного статьей 1 настоящего решения:

1) ведомственную структуру расходов бюджета МО «Заневское городское поселение» на 2023 год и на плановый период 2024 и 2025 годов согласно приложению 4.

2) распределение бюджетных ассигнований по разделам и подразделам классификации расходов бюджетов МО «Заневское городское поселение» на 2023 год и на плановый период 2024 и 2025 годов согласно приложению 5.

3) распределение бюджетных ассигнований по целевым статьям (муниципальным программам и непрограммным направлениям деятельности), группам видов расходов, разделам и подразделам классификации расходов бюджетов МО «Заневское городское поселение» на 2023 год на плановый период 2024 и 2025 годов согласно приложению 6.

2. Утвердить общий объем бюджетных ассигнований на исполнение публичных нормативных обязательств:
на 2023 год в сумме 204,0 тысяч рублей,
на 2024 год в сумме 204,0 тысяч рублей,
на 2025 год в сумме 204,0 тысяч рублей.

3. Утвердить объем бюджетных ассигнований Дорожного фонда бюджета МО «Заневское городское поселение»:
на 2023 год в сумме 64 120,1 тысяч рублей,
на 2024 год в сумме 49 180,0 тысяч рублей,
на 2025 год в сумме 50 000,0 тысяч рублей.

4. Установить, что в соответствии с пунктом 3 и пунктом 8 статьи 217 Бюджетного кодекса Российской Федерации и нормативно-правовыми актами администрации МО «Заневское городское поселение», в ходе исполнения настоящего решения, изменения в сводную бюджетную роспись бюджета МО «Заневское городское поселение» на 2023 год и на плановый период 2024 и 2025 годов вносятся по следующим основаниям, связанным с особенностями исполнения бюджета, без внесения изменений в настоящее решение:

в случае перераспределения бюджетных ассигнований, предусмотренных для исполнения публичных нормативных обязательств, – в пределах общего объема указанных ассигнований, утвержденных решением о бюджете на их исполнение в текущем финансовом году, а также с его превышением не более чем на 5% за счет перераспределения средств, зарезервированных в составе утвержденных бюджетных ассигнований;

в случае изменения функций и полномочий главных распорядителей, получателей бюджетных средств, а также в связи с передачей муниципального имущества, изменением подведомственности получателей бюджетных средств и при осуществлении органами местного самоуправления бюджетных полномочий, предусмотренных пунктом 5 статьи 154 Бюджетного Кодекса;

в случае исполнения судебных актов, предусматривающих обращение взыскания на средства бюджетов бюджетной системы Российской Федерации и (или) предусматривающих перечисление этих средств в счет оплаты судебных издержек, увеличения подлежащих уплате казенным учреждением сумм налогов, сборов, пеней, штрафов, а также социальных выплат (за исключением

выплат, отнесенных к публичным нормативным обязательствам), установленных законодательством Российской Федерации;

в случае использования (перераспределения) средств резервных фондов, а также средств, иным образом зарезервированных в составе утвержденных бюджетных ассигнований, с указанием в решении о бюджете объема и направлений их использования;

в случае перераспределения бюджетных ассигнований, предоставляемых на конкурсной основе;

в случае перераспределения бюджетных ассигнований между текущим финансовым годом и плановым периодом – в пределах предусмотренного решением о бюджете общего объема бюджетных ассигнований главному распорядителю бюджетных средств на оказание муниципальных услуг на соответствующий финансовый год;

в случае получения уведомления о предоставлении субсидий, субвенций, иных межбюджетных трансфертов, имеющих целевое назначение, и безвозмездных поступлений от физических и юридических лиц сверх объемов, утвержденных решением о бюджете, а также в случае сокращения (возврата при отсутствии потребности) указанных межбюджетных трансфертов;

в случаях образования, переименования, реорганизации, ликвидации органов местного самоуправления, перераспределения их полномочий в пределах общего объема средств, предусмотренных настоящим решением на обеспечение их деятельности;

в случае увеличения бюджетных ассигнований текущего финансового года на оплату заключенных муниципальных контрактов на поставку товаров, выполнение работ, оказание услуг, подлежащих в соответствии с условиями этих муниципальных контрактов оплате в отчетном финансовом году, в объеме, не превышающем остатка не использованных на начало текущего финансового года бюджетных ассигнований на исполнение указанных муниципальных контрактов в соответствии с требованиями, установленными Бюджетным Кодексом;

в случаях перераспределения бюджетных ассигнований между разделами, подразделами, целевыми статьями классификации расходов бюджетов в пределах общего объема бюджетных ассигнований, предусмотренных настоящим решением главному распорядителю бюджетных средств на предоставление бюджетным и автономным учреждениям субсидий на финансовое обеспечение муниципального задания на оказание муниципальных услуг (выполнение работ);

в случаях перераспределения бюджетных ассигнований между разделами, подразделами, целевыми статьями и видами расходов классификации расходов бюджетов на сумму, необходимую для выполнения условий софинансирования, установленных для получения субсидий, предоставляемых бюджету муниципального образования из федерального и областного бюджетов, в пределах объема бюджетных ассигнований,

предусмотренных главному распорядителю бюджетных средств по соответствующей муниципальной программе;

в случаях перераспределения бюджетных ассигнований между разделами, подразделами, целевыми статьями и видами расходов классификации расходов бюджетов в случае создания, реорганизации или изменения типа (подведомственности) муниципальных учреждений и организационно-правовой формы муниципальных унитарных предприятий;

в случаях перераспределения бюджетных ассигнований между главными распорядителями бюджетных средств бюджета муниципального образования, разделами, подразделами, целевыми статьями, видами расходов классификации расходов бюджетов в пределах общего объема средств, предусмотренных настоящим решением для финансирования муниципальной программы, после внесения изменений в муниципальную программу;

при внесении Министерством финансов Российской Федерации изменений в Указания о порядке применения бюджетной классификации Российской Федерации в части отражения расходов по кодам разделов, подразделов, целевых статей, видов расходов;

в случаях перераспределения бюджетных ассигнований между разделами, подразделами, целевыми статьями, видами расходов классификации расходов бюджетов в пределах общего объема бюджетных ассигнований, предусмотренных настоящим решением главному распорядителю бюджетных средств, на сумму денежных взысканий (штрафов) за нарушение условий договоров (соглашений) о предоставлении субсидий бюджетам муниципальных образований из федерального и областного бюджетов, подлежащую возврату в областной бюджет;

в случаях перераспределения бюджетных ассигнований между разделами, подразделами, целевыми статьями и видами расходов классификации расходов бюджетов на сумму, необходимую для уплаты штрафов (в том числе административных), пеней (в том числе за несвоевременную уплату налогов и сборов), административных платежей, сборов на основании актов уполномоченных органов и должностных лиц по делам об административных правонарушениях, в пределах общего объема бюджетных ассигнований, предусмотренных главному распорядителю бюджетных средств в текущем финансовом году;

5. Установить, что в порядке, установленном нормативными правовыми актами МО «Заневское городское поселение», предоставляются субсидии юридическим лицам (за исключением субсидий государственным (муниципальным) учреждениям), индивидуальным предпринимателям, физическим лицам – производителям товаров, работ, услуг в случаях, установленных настоящим решением.

Статья 5. Особенности установления отдельных расходных обязательств и использования бюджетных ассигнований по обеспечению деятельности органов местного самоуправления муниципального образования «Заневское

городское поселение» Всеволожского муниципального района Ленинградской области и казенных (автономных, бюджетных) учреждений муниципального образования «Заневское городское поселение» Всеволожского муниципального района Ленинградской области

1. Установить, что финансовое обеспечение денежных обязательств, принятых в установленном порядке МО «Заневское городское поселение» и не исполненных по состоянию на 1 января 2023 года, осуществляется в первоочередном порядке в пределах утвержденных бюджетных ассигнований на 2023 год.

2. Установить, что для расчета должностных окладов (окладов, ставок заработной платы для педагогических работников) работников муниципальных бюджетных учреждений и муниципальных казенных учреждений МО «Заневское городское поселение» за календарный месяц или за выполнение установленной нормы труда (нормы часов педагогической работы за ставку заработной платы) в порядке, установленном нормативно правовым актом «Об оплате труда работников муниципальных бюджетных учреждений и муниципальных казенных учреждений МО «Заневское городское поселение», с 1 января 2023 года применяется расчетная величина в размере 10 755,00 рублей, с 1 сентября 2023 года применяется расчетная величина в размере 11 725,00 рублей.

3. Утвердить размер индексации месячных должностных окладов муниципальных служащих и работников, не замещающих должности муниципальной службы МО «Заневское городское поселение», в 1,09 раза с 1 января 2023 года.

4. Утвердить расходы на обеспечение деятельности совета депутатов МО «Заневское городское поселение»:

на 2023 год в сумме 10 261,5 тысяч рублей,
на 2024 год в сумме 10 261,5 тысяч рублей,
на 2025 год в сумме 10 261,5 тысяч рублей.

5. Утвердить расходы на обеспечение деятельности администрации МО «Заневское городское поселение»:

на 2023 год в сумме 86 870,5 тысяч рублей,
на 2024 год в сумме 86 870,5 тысяч рублей,
на 2025 год в сумме 86 870,5 тысяч рублей.

Статья 6. Межбюджетные трансферты

1. Установить, что размер и Порядок предоставления иных межбюджетных трансфертов на осуществление части полномочий по решению вопросов местного значения из бюджета муниципального образования «Заневское городское поселение» Всеволожского муниципального района Ленинградской области в бюджет муниципального образования «Всеволожский муниципальный район» Ленинградской области определяется в соответствии с заключенными соглашениями.

Статья 7. Долговая политика муниципального образования «Заневское городское поселение» Всеволожского муниципального района Ленинградской области

1. Установить верхний предел муниципального долга МО «Заневское городское поселение»:

на 1 января 2024 года по долговым обязательствам МО «Заневское городское поселение» – в сумме 0,0 тысяч рублей, в том числе по муниципальным гарантиям в сумме 0,0 тысяч рублей;

на 1 января 2025 года по долговым обязательствам МО «Заневское городское поселение» – в сумме 0,0 тысяч рублей, в том числе по муниципальным гарантиям в сумме 0,0 тысяч рублей;

на 1 января 2026 года по долговым обязательствам МО «Заневское городское поселение» – в сумме 0,0 тысяч рублей, в том числе по муниципальным гарантиям в сумме 0,0 тысяч рублей.

2. Объем расходов на обслуживание муниципального долга МО «Заневское городское поселение» в 2023 году и плановом периоде 2024 и 2025 годов не предусматривается.

Статья 8. Вступление в силу настоящего решения

1. Настоящее решение вступает в силу с 01 января 2023 года.
2. Опубликовать настоящее решение в официальных средствах массовой информации.

Статья 9. Контроль за исполнением решения

1. Контроль за исполнением настоящего решения возложить на постоянно действующую депутатскую комиссию по экономической политике, бюджету, налогам и инвестициям.

Глава муниципального образования

В.Е. Кондратьев

Приложение 1 к решению
от 20.12.2022 года № 56

**ИСТОЧНИКИ
внутреннего финансирования дефицита бюджета
МО «Заневское городское поселение»
на 2023 год и на плановый период 2024 и 2025 годов**

(тыс. рублей)

Код	Наименование	2023 год	2024 год	2025 год
000 01 05 00 00 00 0000 000	Изменение остатков средств на счетах по учету средств бюджета	138 457,3	27 742,9	37 543,1
000 01 05 02 01 130000 000	Изменение прочих остатков денежных средств бюджетов городских поселений	138 457,3	27 742,9	37 543,1
	Всего источников внутреннего финансирования	138 457,3	27 742,9	37 543,1

Приложение 2 к решению
от 20.12.2022 года № 56

**ДОХОДЫ
бюджета МО «Заневское городское поселение»
на 2023 год и на плановый период 2024 и 2025 годов**

(тыс. рублей)

Код	Наименование	2023 год	2024 год	2025 год
1 00 00000 00 0000 000	НАЛОГОВЫЕ И НЕНАЛОГОВЫЕ ДОХОДЫ	527 171,9	544 582,3	570 964,9
1 01 00000 00 0000 000	НАЛОГИ НА ПРИБЫЛЬ, ДОХОДЫ	185 851,0	194 461,4	200 444,0
1 01 02000 01 0000 110	Налог на доходы физических лиц	185 851,0	194 461,4	200 444,0
1 01 02010 01 0000 110	Налог на доходы физических лиц с доходов, источником которых является налоговый агент, за исключением доходов, в отношении которых исчисление и уплата налога осуществляются в соответствии со статьями 227, 227.1 и 228 Налогового кодекса Российской Федерации	158 301,0	164 600,0	168 300,0
1 01 02020 01 0000 110	Налог на доходы физических лиц с доходов, полученных от осуществления деятельности физическими лицами, зарегистрированными в качестве индивидуальных предпринимателей, нотариусов, занимающихся частной практикой, адвокатов, учредивших адвокатские кабинеты, и других лиц, занимающихся частной практикой в соответствии со статьей 227 Налогового кодекса Российской Федерации	1 200,0	1 261,4	1 324,0
1 01 02030 01 0000 110	Налог на доходы физических лиц с доходов, полученных физическими лицами в соответствии со статьей 228 Налогового кодекса Российской Федерации	15 000,0	16 000,0	17 000,0
1 01 02080 01 0000 110	Налог на доходы физических лиц в части суммы налога, превышающей 650 000 рублей, относящейся к части налоговой базы, превышающей 5 000 000 рублей (за исключением налога на доходы физических лиц с сумм прибыли контролируемой иностранной компании, в том числе фиксированной прибыли)	9 000,0	10 000,0	11 000,0

Код	Наименование	2023 год	2024 год	2025 год
	контролируемой иностранной (компания)			
1 01 02090 01 0000 110	Налог на доходы физических лиц с сумм прибыли контролируемой иностранной компании, полученной физическими лицами, признаваемыми контролирующими лицами этой компании, перешедшими на особый порядок уплаты на основании подачи в налоговый орган соответствующего уведомления (в части суммы налога, не превышающей 650 000 рублей)	350,0	400,0	420,0
1 01 02110 01 0000 110	Налог на доходы физических лиц с сумм прибыли контролируемой иностранной компании, полученной физическими лицами, признаваемыми контролирующими лицами этой компании, перешедшими на особый порядок уплаты на основании подачи в налоговый орган соответствующего уведомления (в части суммы налога, превышающей 650 000 рублей)	2 000,0	2 200,0	2 400,0
1 03 00000 00 0000 000	НАЛОГИ НА ТОВАРЫ (РАБОТЫ, УСЛУГИ), РЕАЛИЗУЕМЫЕ НА ТЕРРИТОРИИ РОССИЙСКОЙ ФЕДЕРАЦИИ	3 008,2	3 008,2	3 008,2
1 03 02000 01 0000 110	Акцизы по подакцизным товарам (продукции), производимым на территории Российской Федерации	3 008,2	3 008,2	3 008,2
1 03 02231 01 0000 110	Доходы от уплаты акцизов на дизельное топливо, подлежащие распределению между бюджетами субъектов Российской Федерации и местными бюджетами с учетом установленных дифференцированных нормативов отчислений в местные бюджеты	1 400,0	1 400,0	1 400,0
1 03 02241 01 0000 110	Доходы от уплаты акцизов на моторные масла для дизельных и (или) карбюраторных (инжекторных) двигателей, подлежащие распределению между бюджетами субъектов Российской Федерации и местными бюджетами с учетом установленных дифференцированных нормативов отчислений в местные бюджеты	8,2	8,2	8,2
1 03 02251 01 0000 110	Доходы от уплаты акцизов на автомобильный бензин, подлежащие распределению между	1 600,0	1 600,0	1 600,0

Код	Наименование	2023 год	2024 год	2025 год
	бюджетами субъектов Российской Федерации и местными бюджетами с учетом установленных дифференцированных нормативов отчислений в местные бюджеты			
1 06 00000 00 0000 000	НАЛОГИ НА ИМУЩЕСТВО	288 000,0	296 800,0	317 200,0
1 06 01000 00 0000 110	Налог на имущество физических лиц	45 000,0	45 000,0	60 000,0
1 06 01030 13 0000 110	Налог на имущество физических лиц, взимаемый по ставкам, применяемым к объектам налогообложения, расположенным в границах городских поселений	45 000,0	45 000,0	60 000,0
1 06 06000 00 0000 110	Земельный налог	243 000,0	251 800,0	257 200,0
1 06 06033 13 0000 110	<i>Земельный налог с организаций, обладающих земельным участком, расположенным в границах городских поселений</i>	<i>200 000,0</i>	<i>207 800,0</i>	<i>212 200,0</i>
1 06 06043 13 0000 110	<i>Земельный налог с физических лиц, обладающих земельным участком, расположенным в границах городских поселений</i>	<i>43 000,0</i>	<i>44 000,0</i>	<i>45 000,0</i>
	Итого налоговые доходы	476 859,2	494 269,6	520 652,2
1 11 00000 00 0000 000	ДОХОДЫ ОТ ИСПОЛЬЗОВАНИЯ ИМУЩЕСТВА, НАХОДЯЩЕГОСЯ В ГОСУДАРСТВЕННОЙ МУНИЦИПАЛЬНОЙ СОБСТВЕННОСТИ	44 312,7	44 312,7	44 312,7
1 11 05000 00 0000 120	Доходы, получаемые в виде арендной либо иной платы за передачу в возмездное пользование государственного и муниципального имущества (за исключением имущества бюджетных и автономных учреждений, а также имущества государственных и муниципальных унитарных предприятий, в том числе казенных)	43 882,7	43 882,7	43 882,7
1 11 05013 13 0000 120	<i>Доходы, получаемые в виде арендной платы за земельные участки, государственная собственность на которые не разграничена и которые расположены в границах городских поселений, а также средства от продажи права на заключение договоров аренды указанных земельных участков</i>	<i>7 500,0</i>	<i>7 500,0</i>	<i>7 500,0</i>

Код	Наименование	2023 год	2024 год	2025 год
1 11 05025 13 0000 120	Доходы, получаемые в виде арендной платы, а также средства от продажи права на заключение договоров аренды за земли, находящиеся в собственности городских поселений (за исключением земельных участков муниципальных бюджетных и автономных учреждений)	31 133,3	31 133,3	31 133,3
1 11 05075 13 0000 120	Доходы от сдачи в аренду имущества, составляющего казну городских поселений (за исключением земельных участков)	5 249,4	5 249,4	5 249,4
1 11 09045 13 0000 120	Прочие поступления от использования имущества, находящегося в собственности городских поселений (за исключением имущества муниципальных бюджетных и автономных учреждений, а также имущества муниципальных унитарных предприятий, в том числе казенных)	430,0	430,0	430,0
1 14 00000 00 0000 000	ДОХОДЫ ОТ ПРОДАЖИ МАТЕРИАЛЬНЫХ И НЕМАТЕРИАЛЬНЫХ АКТИВОВ	6 000,0	6 000,0	6 000,0
1 14 06013 13 0000 430	<i>Доходы от продажи земельных участков, государственная собственность на которые не разграничена и которые расположены в границах городских поселений</i>	<i>5 000,0</i>	<i>5 000,0</i>	<i>5 000,0</i>
1 14 06313 13 0000 430	<i>Плата за увеличение площади земельных участков, находящихся в частной собственности, в результате перераспределения таких земельных участков и земель (или) земельных участков, государственная собственность на которые не разграничена и которые расположены в границах городских поселений</i>	<i>1 000,0</i>	<i>1 000,0</i>	<i>1 000,0</i>
	Итого неналоговые доходы	50 312,7	50 312,7	50 312,7
2 00 00000 00 0000 000	БЕЗВОЗМЕЗДНЫЕ ПОСТУПЛЕНИЯ	341 797,9	319 252,9	113 790,9
2 02 00000 00 0000 000	БЕЗВОЗМЕЗДНЫЕ ПОСТУПЛЕНИЯ ИЗ ДРУГИХ БЮДЖЕТОВ БЮДЖЕТНОЙ СИСТЕМЫ РОССИЙСКОЙ ФЕДЕРАЦИИ	341 797,9	319 252,9	113 790,9
	ВСЕГО ДОХОДОВ	868 969,8	863 835,2	684 755,8

Приложение 3 к решению от 20.12.2022 года № 56

БЕЗВОЗМЕЗДНЫЕ ПОСТУПЛЕНИЯ
 бюджета МО «Заневское городское поселение»
 на 2023 год на плановый период 2024 и 2025 годов

(тыс. рублей)

Код бюджетной классификации	Источники доходов	2023 год	2024 год	2025 год
1	2	3	4	5
2 00 00000 00 0000 000	БЕЗВОЗМЕЗДНЫЕ ПОСТУПЛЕНИЯ	341 797,9	319 252,9	113 790,9
2 02 00000 00 0000 000	БЕЗВОЗМЕЗДНЫЕ ПОСТУПЛЕНИЯ ИЗ ДРУГИХ БЮДЖЕТОВ БЮДЖЕТНОЙ СИСТЕМЫ РОССИЙСКОЙ ФЕДЕРАЦИИ	341 797,9	319 252,9	113 790,9
2 02 10000 00 0000 150	ДОТАЦИИ БЮДЖЕТАМ БЮДЖЕТНОЙ СИСТЕМЫ РОССИЙСКОЙ ФЕДЕРАЦИИ	94 273,6	101 979,6	109 126,5
2 02 16001 13 0000 150	Дотации бюджетам городских поселений на выравнивание бюджетной обеспеченности	94 273,6	101 979,6	109 126,5
2 02 20000 00 0000 150	СУБСИДИИ БЮДЖЕТАМ БЮДЖЕТНОЙ СИСТЕМЫ РОССИЙСКОЙ ФЕДЕРАЦИИ (МЕЖБЮДЖЕТНЫЕ СУБСИДИИ)	45 294,2	14 945,9	2 256,9
2 02 25555 13 0000 150	Субсидии бюджетам городских поселений на поддержку государственных программ субъектов Российской Федерации и муниципальных программ формирования современной городской среды	29 112,9	0,0	0,0
2 02 29999 00 0000 150	Прочие субсидии бюджетам городских поселений	16 181,3	14 945,9	2 256,9
2 02 29999 13 0000 150	<i>Прочие субсидии бюджетам городских поселений на реализацию областного закона от 28 декабря 2018 года № 147-оз "О старостах сельских населенных пунктов Ленинградской области и содействии участию населения в осуществлении местного самоуправления в иных формах на частях территорий муниципальных образований Ленинградской области" (ППМ)</i>	<i>800,6</i>	<i>0,0</i>	<i>0,0</i>
2 02 29999 13 0000 150	<i>Прочие субсидии бюджетам городских поселений на реализацию областного закона от 15 января 2018 года № 3-оз "О содействии участию населения в осуществлении местного самоуправления в иных формах на</i>	<i>2 101,0</i>	<i>0,0</i>	<i>0,0</i>

	территориях административных центров и городских поселков муниципальных образований Ленинградской области" (ПШМН)			
2 02 29999 13 0000 150	Прочие субсидии бюджетам городских поселений на реализацию мероприятий по проведению капитального ремонта спортивных объектов	0,0	12 666,2	0,0
2 02 29999 13 0000 150	Прочие субсидии бюджетам городских поселений на обеспечение стимулирующих выплат работникам муниципальных учреждений культуры Ленинградской области	1 657,7	1 657,7	1 657,7
2 02 29999 13 0000 150	Прочие субсидии бюджетам городских поселений на обеспечение уровня финансирования организаций, осуществляющих спортивную подготовку в соответствии с требованиями федеральных стандартов спортивной подготовки	622,0	622,0	599,2
2 02 29999 13 0000 150	Прочие субсидии бюджетам городских поселений на поддержку развития общественной инфраструктуры муниципального значения	11 000,0	0,0	0,0
2 02 30000 00 0000 150	СУБВЕНЦИИ БЮДЖЕТАМ ГОРОДСКИХ ПОСЕЛЕНИЙ НА ВЫПОЛНЕНИЕ ПЕРЕДАВАЕМЫХ ПОЛНОМОЧИЙ СУБЪЕКТОВ РОССИЙСКОЙ ФЕДЕРАЦИИ	2 230,1	2 327,4	2 407,5
2 02 30024 13 0000 150	Субвенции бюджетам городских поселений на выполнение передаваемых полномочий субъектов Российской Федерации	28,2	28,2	28,2
2 02 35118 13 0000 150	Субвенции бюджетам городских поселений на осуществление первичного воинского учета на территориях, где отсутствуют военные комиссариаты	2 201,9	2 299,2	2 379,3
2 02 40000 00 0000 150	ИНЫЕ МЕЖБЮДЖЕТНЫЕ ТРАНСФЕРТЫ	200 000,0	200 000,0	0,0
2 02 49999 00 0000 150	Прочие межбюджетные трансферты, передаваемые бюджетам	200 000,0	200 000,0	0,0
2 02 49999 13 0000 150	Прочие межбюджетные трансферты, передаваемые бюджетам городских поселений на благоустройство и озеленение территории в связи с проведением мероприятий, связанных с празднованием очередной годовщины образования Ленинградской области	200 000,0	0,0	0,0
2 02 49999 13 0000 150	Прочие межбюджетные трансферты, передаваемые бюджетам городских поселений на подготовку и проведение мероприятий, посвященных Дню образования Ленинградской области	0,0	200 000,0	0,0

В ПОМОЩЬ ЛЕНИНГРАДЦАМ – «ЭЛЕКТРОННЫЙ УПРАВДОМ»

Государственной информационной системой ЖКХ уже пользуются более 68 500 жителей Ленинградской области.

Эта платформа позволяет им оперативно взаимодействовать с управляющими и ресурсоснабжающими организациями, ТСЖ, органами власти различных уровней 47-го региона. Через ГИС ЖКХ жители могут посмотреть начисления за разные периоды, оплатить жилищно-коммунальные услуги, ввести и проверить показания приборов учета, проконтролировать работы по дому, которые проводят управляющие компании, и узнать их стоимость. Также есть возможность проверить наличие лицензии у УК, узнать график капитального ремонта многоквартирного дома, получить информацию о тарифах, уведомление о плановом отключении коммунальных ресурсов в своем доме и многие другие функции.

У ленинградцев особенно востребовано проведение общего собрания собственников с помощью ГИС ЖКХ в больших многоквартирных домах – в личном кабинете можно проголосовать по всем вопросам повестки общего собрания без очного присутствия.

СПРАВКА

Государственная информационная система ЖКХ призвана сделать сферу жилищно-коммунального хозяйства прозрачнее и понятнее, обеспечить легкий доступ к широкому перечню данных. Система доступна для всех желающих по ссылке: dom.gosuslugi.ru Платформа ГИС ЖКХ интегрирована с «Госуслугами», и отдельная регистрация в системе не требуется: зайти можно через подтвержденную учетную запись портала. Работает мобильное приложение для смартфонов.

Пресс-служба
губернатора и правительства
Ленинградской
области

Приложение 4 к решению
от 20.12.2022 года № 56

Ведомственная структура расходов бюджета МО «Заневское городское поселение» на 2023 год и на плановый период 2024 и 2025 годов

(тыс. руб.)

Наименование	Мин	Рз	ПР	ЦСР	ВР	2023 г.	2024 г.	2025 г.
АДМИНИСТРАЦИЯ МУНИЦИПАЛЬНОГО ОБРАЗОВАНИЯ "ЗАНЕВСКОЕ ГОРОДСКОЕ ПОСЕЛЕНИЕ" ВСЕВОЛОЖСКОГО МУНИЦИПАЛЬНОГО РАЙОНА ЛЕНИНГРАДСКОЙ ОБЛАСТИ	001					997 165,6	864 870,1	677 864,3
ОБЩЕГОСУДАРСТВЕННЫЕ ВОПРОСЫ	001	01	00			212 710,1	169 459,0	169 459,0
Функционирование Правительства Российской Федерации, высших исполнительных органов государственной власти субъектов Российской Федерации, местных администраций	001	01	04			86 870,5	86 870,5	86 870,5
Расходы бюджета МО на обеспечение деятельности омсу МО "Заневское городское поселение" ВМР ЛО	001	01	04	78.0.00.00000		86 870,5	86 870,5	86 870,5
Непрограммные расходы бюджета МО на обеспечение деятельности главы омсу МО "Заневское городское поселение"	001	01	04	78.0.02.00000		3 623,9	3 623,9	3 623,9
Текущие расходы бюджета МО "Заневское городское поселение" на обеспечение деятельности муниципальных учреждений	001	01	04	78.0.02.10000		3 623,9	3 623,9	3 623,9
Расходы бюджета на выплаты по оплате труда работников омсу МО "Заневское городское поселение"	001	01	04	78.0.02.10001		3 623,9	3 623,9	3 623,9
Расходы на выплаты персоналу в целях обеспечения выполнения функций государственными (муниципальными) органами, казенными учреждениями, органами управления государственными внебюджетными фондами	001	01	04	78.0.02.10001	100	3 623,9	3 623,9	3 623,9
Непрограммные расходы бюджета МО на обеспечение деятельности омсу-администрации МО "Заневское городское поселение" ВМР ЛО	001	01	04	78.0.03.00000		83 246,6	83 246,6	83 246,6
Текущие расходы бюджета МО "Заневское городское поселение" на обеспечение деятельности муниципальных учреждений	001	01	04	78.0.03.10000		83 246,6	83 246,6	83 246,6
Расходы на выплаты персоналу государственных (муниципальных) органов	001	01	04	78.0.03.10001		79 011,2	79 011,2	79 011,2
Расходы на выплаты персоналу в целях обеспечения выполнения функций государственными (муниципальными) органами, казенными	001	01	04	78.0.03.10001	100	79 011,2	79 011,2	79 011,2

Наименование	Мин	Рз	ПР	ЦСР	ВР	2023 г.	2024 г.	2025 г.
<i>учреждениями, органами управления государственными внебюджетными фондами</i>								
Расходы на обеспечение функций ому МО "Заневское городское поселение"	001	01	04	78.0.03.10002		4 235,4	4 235,4	4 235,4
<i>Закупка товаров, работ и услуг для обеспечения государственных (муниципальных) нужд</i>	001	01	04	78.0.03.10002	200	4 180,4	4 180,4	4 180,4
<i>Иные бюджетные ассигнования</i>	001	01	04	78.0.03.10002	800	55,0	55,0	55,0
Резервные фонды	001	01	11			3 000,0	3 000,0	3 000,0
Непрограммные расходы бюджета МО "Заневское городское поселение" ВМР ЛО	001	01	11	79.0.00.00000		3 000,0	3 000,0	3 000,0
Расходы бюджета МО по формированию резервных фондов	001	01	11	79.0.02.00000		3 000,0	3 000,0	3 000,0
Текущие расходы бюджета МО "Заневское городское поселение" на обеспечение деятельности муниципальных учреждений	001	01	11	79.0.02.10000		3 000,0	3 000,0	3 000,0
Резервные фонды ому	001	01	11	79.0.02.19999		3 000,0	3 000,0	3 000,0
<i>Иные бюджетные ассигнования</i>	001	01	11	79.0.02.19999	800	3 000,0	3 000,0	3 000,0
Другие общегосударственные вопросы	001	01	13			122 839,6	79 588,5	79 588,5
МП "Развитие территорий, на которых осуществляются иные формы местного самоуправления"	001	01	13	07.0.00.00000		1 022,6	1 022,6	1 022,6
Комплекс процессных мероприятий МП "Развитие территорий, на которых осуществляются иные формы местного самоуправления"	001	01	13	07.4.00.00000		1 022,6	1 022,6	1 022,6
Комплекс процессных мероприятий "Комплексное развитие и благоустройство территории на которых осуществляются иные формы местного самоуправления"	001	01	13	07.4.01.00000		1 022,6	1 022,6	1 022,6
Выплата материального стимулирования (членам общественного совета) на исполнение полномочий	001	01	13	07.4.01.10003		1 022,6	1 022,6	1 022,6
<i>Закупка товаров, работ и услуг для обеспечения государственных (муниципальных) нужд</i>	001	01	13	07.4.01.10003	200	1 022,6	1 022,6	1 022,6

Наименование	Мин	Рз	ПР	ЦСР	ВР	2023 г.	2024 г.	2025 г.
Непрограммные расходы бюджета МО "Заневское городское поселение" ВМР ЛО	001	01	13	79.0.00.00000		121 817,0	78 565,9	78 565,9
Расходы бюджета МО на финансовое обеспечение автономных и бюджетных учреждений МО "Заневское городское поселение"	001	01	13	79.0.01.00000		115 457,0	74 905,9	74 905,9
Текущие расходы бюджета МО "Заневское городское поселение" на обеспечение деятельности муниципальных учреждений	001	01	13	79.0.01.10000		115 457,0	74 905,9	74 905,9
Расходы бюджета МО на обеспечение выполнения функций муниципального казенного учреждения "Центр оказания услуг"	001	01	13	79.0.01.15000		115 457,0	74 905,9	74 905,9
<i>Расходы на выплаты персоналу в целях обеспечения выполнения функций государственными (муниципальными) органами, казенными учреждениями, органами управления государственными внебюджетными фондами</i>	001	01	13	79.0.01.15000	100	48 911,2	48 911,2	48 911,2
<i>Закупка товаров, работ и услуг для обеспечения государственных (муниципальных) нужд</i>	001	01	13	79.0.01.15000	200	26 655,8	25 704,7	25 704,7
<i>Капитальные вложения в объекты государственной (муниципальной) собственности</i>	001	01	13	79.0.01.15000	400	39 600,0		
<i>Иные бюджетные ассигнования</i>	001	01	13	79.0.01.15000	800	290,0	290,0	290,0
Расходы бюджета МО по перечислению взносов, сборов и иных платежей, а также уплате прочих налогов	001	01	13	79.0.06.00000		125,0	125,0	125,0
Текущие расходы бюджета МО "Заневское городское поселение" на обеспечение деятельности муниципальных учреждений	001	01	13	79.0.06.10000		125,0	125,0	125,0
Прочие расходы бюджета МО "Заневское городское поселение"	001	01	13	79.0.06.19900		125,0	125,0	125,0
Расходы бюджета на перечисление ежегодных членских взносов в Совет МО	001	01	13	79.0.06.19903		25,0	25,0	25,0
<i>Иные бюджетные ассигнования</i>	001	01	13	79.0.06.19903	800	25,0	25,0	25,0
Расходы бюджета на уплату прочих налогов, сборов и иных платежей	001	01	13	79.0.06.19904		100,0	100,0	100,0
<i>Иные бюджетные ассигнования</i>	001	01	13	79.0.06.19904	800	100,0	100,0	100,0
Расходы бюджета МО на проведение муниципальных районных мероприятий, оздоровительных кампаний, приобретению	001	01	13	79.0.07.00000		5 100,0	2 400,0	2 400,0

Наименование	Мин	Рз	ПР	ЦСР	ВР	2023 г.	2024 г.	2025 г.
(изготовлению) подарочной и сувенирной продукции и иные расходы								
Расходы бюджета МО на реализацию мероприятий муниципальных программ, реализуемых на территории МО "Заневское городское поселение"	001	01	13	79.0.07.20000		5 100,0	2 400,0	2 400,0
Мероприятия в рамках реализации непрограммных расходов бюджета МО "Заневское городское поселение"	001	01	13	79.0.07.29900		5 100,0	2 400,0	2 400,0
Расходы бюджета на обеспечение проведения мероприятий	001	01	13	79.0.07.29901		2 400,0	2 400,0	2 400,0
<i>Закупка товаров, работ и услуг для обеспечения государственных (муниципальных) нужд</i>	001	01	13	79.0.07.29901	200	2 400,0	2 400,0	2 400,0
Иные расходы бюджета МО "Заневское городское поселение"	001	01	13	79.0.07.29903		2 700,0		
<i>Закупка товаров, работ и услуг для обеспечения государственных (муниципальных) нужд</i>	001	01	13	79.0.07.29903	200	2 700,0		
Расходы бюджета на пресечение нарушений законодательства в сфере благоустройства территории МО	001	01	13	79.0.10.00000		710,0	710,0	710,0
Прочие расходы бюджета МО "Заневское городское поселение"	001	01	13	79.0.10.10000		710,0	710,0	710,0
Расходы бюджета на выявление и демонтаж нестационарных торговых объектов на территории МО	001	01	13	79.0.10.10001		710,0	710,0	710,0
<i>Закупка товаров, работ и услуг для обеспечения государственных (муниципальных) нужд</i>	001	01	13	79.0.10.10001	200	710,0	710,0	710,0
Расходы бюджета МО на поощрение за заслуги в развитии местного самоуправления и перед МО "Заневское городское поселение" ВМР ЛО	001	01	13	79.0.15.00000		425,0	425,0	425,0
Текущие расходы бюджета МО "Заневское городское поселение" на обеспечение деятельности муниципальных учреждений	001	01	13	79.0.15.10000		425,0	425,0	425,0
Расходы бюджета на выплату единовременного вознаграждения при вручении почетной грамоты главы МО "Заневское городское поселение" ВМР ЛО	001	01	13	79.0.15.10005		150,0	150,0	150,0
<i>Социальное обеспечение и иные выплаты населению</i>	001	01	13	79.0.15.10005	300	150,0	150,0	150,0
Расходы бюджета на выплату единовременного вознаграждения при вручении почетной грамоты администрации МО "Заневское	001	01	13	79.0.15.10006		125,0	125,0	125,0

Наименование	Мин	Рз	ПР	ЦСР	ВР	2023 г.	2024 г.	2025 г.
городское поселение" ВМР ЛО								
<i>Социальное обеспечение и иные выплаты населению</i>	001	01	13	79.0.15.10006	300	125,0	125,0	125,0
Расходы бюджета на выплату единовременного вознаграждения про присвоении звания "Почетный житель муниципального образования "Заневское городское поселение" Всеволожского муниципального района Ленинградской области"	001	01	13	79.0.15.10011		150,0	150,0	150,0
<i>Социальное обеспечение и иные выплаты населению</i>	001	01	13	79.0.15.10011	300	150,0	150,0	150,0
НАЦИОНАЛЬНАЯ ОБОРОНА	001	02	00			2 201,9	2 299,2	2 379,3
Мобилизационная и вневойсковая подготовка	001	02	03			2 201,9	2 299,2	2 379,3
Непрограммные расходы бюджета МО "Заневское городское поселение" ВМР ЛО	001	02	03	79.0.00.00000		2 201,9	2 299,2	2 379,3
Расходы бюджета МО на обеспечение выполнения ому МО отдельных гос.полномочий РФ	001	02	03	79.0.03.00000		2 201,9	2 299,2	2 379,3
Расходы на осуществление первичного воинского учета на территориях, где отсутствуют военные комиссариаты	001	02	03	79.0.03.51180		2 201,9	2 299,2	2 379,3
<i>Расходы на выплаты персоналу в целях обеспечения выполнения функций государственными (муниципальными) органами, казенными учреждениями, органами управления государственными внебюджетными фондами</i>	001	02	03	79.0.03.51180	100	2 201,9	2 299,2	2 379,3
НАЦИОНАЛЬНАЯ БЕЗОПАСНОСТЬ И ПРАВООХРАНИТЕЛЬНАЯ ДЕЯТЕЛЬНОСТЬ	001	03	00			11 858,2	9 383,2	8 738,2
Гражданская оборона	001	03	09			8 730,0	6 255,0	5 510,0
МП "Безопасность МО "Заневское городское поселение"	001	03	09	05.0.00.00000		8 730,0	6 255,0	5 510,0
Комплек процессных мероприятий МП "Безопасность МО "Заневское городское поселение"	001	03	09	05.4.00.00000		8 730,0	6 255,0	5 510,0
Комплек процессных мероприятий "Гражданская оборона и защита населения и территории от чрезвычайных ситуаций"	001	03	09	05.4.01.00000		5 535,0	3 035,0	3 035,0

Наименование	Мин	Рз	ПР	ЦСР	ВР	2023 г.	2024 г.	2025 г.
Расходы бюджета муниципального образования на организацию и проведение учений и тренировок с персоналом	001	03	09	05.4.01.25001		80,0	100,0	100,0
<i>Закупка товаров, работ и услуг для обеспечения государственных (муниципальных) нужд</i>	<i>001</i>	<i>03</i>	<i>09</i>	<i>05.4.01.25001</i>	<i>200</i>	<i>80,0</i>	<i>100,0</i>	<i>100,0</i>
Расходы бюджета по созданию и пополнению запасов средств индивидуальной защиты, материально-технических, медицинских и других средств	001	03	09	05.4.01.25002		250,0	250,0	250,0
<i>Закупка товаров, работ и услуг для обеспечения государственных (муниципальных) нужд</i>	<i>001</i>	<i>03</i>	<i>09</i>	<i>05.4.01.25002</i>	<i>200</i>	<i>250,0</i>	<i>250,0</i>	<i>250,0</i>
Расходы бюджета муниципального образования на устройство, содержание (обслуживание) систем оповещения расположенных на территории МО	001	03	09	05.4.01.25003		4 905,0	2 685,0	2 685,0
<i>Закупка товаров, работ и услуг для обеспечения государственных (муниципальных) нужд</i>	<i>001</i>	<i>03</i>	<i>09</i>	<i>05.4.01.25003</i>	<i>200</i>	<i>4 905,0</i>	<i>2 685,0</i>	<i>2 685,0</i>
Расходы бюджета на проектирование системы оповещения	001	03	09	05.4.01.25004		300,0		
<i>Закупка товаров, работ и услуг для обеспечения государственных (муниципальных) нужд</i>	<i>001</i>	<i>03</i>	<i>09</i>	<i>05.4.01.25004</i>	<i>200</i>	<i>300,0</i>		
Комплекс процессных мероприятий "Профилактика правонарушений, террористических и экстремистских угроз"	001	03	09	05.4.02.00000		2 670,0	2 690,0	1 940,0
Расходы бюджета муниципального образования на содержание (обслуживание) систем видеонаблюдения расположенных на территории МО	001	03	09	05.4.02.25001		1 700,0	1 700,0	1 700,0
<i>Закупка товаров, работ и услуг для обеспечения государственных (муниципальных) нужд</i>	<i>001</i>	<i>03</i>	<i>09</i>	<i>05.4.02.25001</i>	<i>200</i>	<i>1 700,0</i>	<i>1 700,0</i>	<i>1 700,0</i>
Прочие расходы бюджета на обеспечение безопасности на территории МО	001	03	09	05.4.02.25002		120,0	140,0	160,0
<i>Закупка товаров, работ и услуг для обеспечения государственных (муниципальных) нужд</i>	<i>001</i>	<i>03</i>	<i>09</i>	<i>05.4.02.25002</i>	<i>200</i>	<i>120,0</i>	<i>140,0</i>	<i>160,0</i>
Расходы бюджета на выпуск и приобретение информационной литературы, методических пособий, знаков безопасности	001	03	09	05.4.02.25003		80,0	80,0	80,0
<i>Закупка товаров, работ и услуг для обеспечения государственных (муниципальных) нужд</i>	<i>001</i>	<i>03</i>	<i>09</i>	<i>05.4.02.25003</i>	<i>200</i>	<i>80,0</i>	<i>80,0</i>	<i>80,0</i>

Наименование	Мин	Рз	ПР	ЦСР	ВР	2023 г.	2024 г.	2025 г.
Расходы бюджета по проектированию систем видеонаблюдения в населенных пунктах МО	001	03	09	05.4.02.25004		770,0	770,0	
<i>Закупка товаров, работ и услуг для обеспечения государственных (муниципальных) нужд</i>	<i>001</i>	<i>03</i>	<i>09</i>	<i>05.4.02.25004</i>	<i>200</i>	<i>770,0</i>	<i>770,0</i>	
Комплекс процессных мероприятий "Обеспечение первичных мер пожарной безопасности, безопасности людей на водных объектах"	001	03	09	05.4.03.00000		525,0	530,0	535,0
Расходы бюджета по приобретению первичных средств пожаротушения и защиты для НАСФ и ДПД	001	03	09	05.4.03.25001		100,0	100,0	100,0
<i>Закупка товаров, работ и услуг для обеспечения государственных (муниципальных) нужд</i>	<i>001</i>	<i>03</i>	<i>09</i>	<i>05.4.03.25001</i>	<i>200</i>	<i>100,0</i>	<i>100,0</i>	<i>100,0</i>
Расходы бюджета на установку знаков пожарной безопасности и безопасности людей на водных объектах	001	03	09	05.4.03.25002		150,0	150,0	150,0
<i>Закупка товаров, работ и услуг для обеспечения государственных (муниципальных) нужд</i>	<i>001</i>	<i>03</i>	<i>09</i>	<i>05.4.03.25002</i>	<i>200</i>	<i>150,0</i>	<i>150,0</i>	<i>150,0</i>
Расходы бюджета на противопожарную опашку	001	03	09	05.4.03.25003		75,0	80,0	85,0
<i>Закупка товаров, работ и услуг для обеспечения государственных (муниципальных) нужд</i>	<i>001</i>	<i>03</i>	<i>09</i>	<i>05.4.03.25003</i>	<i>200</i>	<i>75,0</i>	<i>80,0</i>	<i>85,0</i>
Расходы бюджета на содержание пожарных водоемов в населенных пунктах МО	001	03	09	05.4.03.25004		200,0	200,0	200,0
<i>Закупка товаров, работ и услуг для обеспечения государственных (муниципальных) нужд</i>	<i>001</i>	<i>03</i>	<i>09</i>	<i>05.4.03.25004</i>	<i>200</i>	<i>200,0</i>	<i>200,0</i>	<i>200,0</i>
Другие вопросы в области национальной безопасности и правоохранительной деятельности	001	03	14			3 128,2	3 128,2	3 228,2
МП "Безопасность МО "Заневское городское поселение"	001	03	14	05.0.00.00000		3 100,0	3 100,0	3 200,0
Комплекс процессных мероприятий МП "Безопасность МО "Заневское городское поселение"	001	03	14	05.4.00.00000		3 100,0	3 100,0	3 200,0
Комплекс процессных мероприятий "Профилактика правонарушений, террористических и экстремистских угроз"	001	03	14	05.4.02.00000		3 100,0	3 100,0	3 200,0
Приобретение имущества для добровольной Народной дружины	001	03	14	05.4.02.25005		100,0	100,0	100,0
<i>Закупка товаров, работ и услуг для обеспечения государственных (муниципальных) нужд</i>	<i>001</i>	<i>03</i>	<i>14</i>	<i>05.4.02.25005</i>	<i>200</i>	<i>100,0</i>	<i>100,0</i>	<i>100,0</i>

Наименование	Мин	Рз	ПР	ЦСР	ВР	2023 г.	2024 г.	2025 г.
Расходы бюджета на осуществление выплат за участие в деятельности Народной дружины по охране общественного порядка	001	03	14	05.4.02.25006		3 000,0	3 000,0	3 100,0
Расходы на выплаты персоналу в целях обеспечения выполнения функций государственными (муниципальными) органами, казенными учреждениями, органами управления государственными внебюджетными фондами	001	03	14	05.4.02.25006	100	3 000,0	3 000,0	3 100,0
Расходы бюджета МО на обеспечение деятельности омсу МО "Заневское городское поселение" ВМР ЛО	001	03	14	78.0.00.00000		28,2	28,2	28,2
Непрограммные расходы бюджета МО по выполнению омсу государственных полномочий ЛО	001	03	14	78.0.04.00000		28,2	28,2	28,2
Расходы бюджета МО за счет средств бюджета ЛО по выполнению омсу государственных полномочий ЛО	001	03	14	78.0.04.70000		28,2	28,2	28,2
Субвенция бюджету МО на реализацию мероприятий в сфере административных правоотношений	001	03	14	78.0.04.71340		28,2	28,2	28,2
Закупка товаров, работ и услуг для обеспечения государственных (муниципальных) нужд	001	03	14	78.0.04.71340	200	28,2	28,2	28,2
НАЦИОНАЛЬНАЯ ЭКОНОМИКА	001	04	00			280 603,1	252 834,0	50 054,0
Дорожное хозяйство (дорожные фонды)	001	04	09			64 120,1	49 180,0	50 000,0
МП "Развитие автомобильных дорог МО "Заневское городское поселение"	001	04	09	08.0.00.00000		64 120,1	49 180,0	50 000,0
Комплекс процессных мероприятий МП "Развитие автомобильных дорог МО "Заневское городское поселение"	001	04	09	08.4.00.00000		64 120,1	49 180,0	50 000,0
Комплекс процессных мероприятий "Проектирование строительства а/дорог, разработка схем организации дорожного движение"	001	04	09	08.4.01.00000		10 541,4	3 500,0	3 500,0
Проектирование строительства а/дорог, разработке схем организации дорожного движения	001	04	09	08.4.01.28001		2 500,0	3 000,0	3 000,0
Закупка товаров, работ и услуг для обеспечения государственных (муниципальных) нужд	001	04	09	08.4.01.28001	200	2 500,0	3 000,0	3 000,0
Строительный надзор в отношении автомобильных дорог местного значения	001	04	09	08.4.01.28002		500,0	500,0	500,0
Закупка товаров, работ и услуг для обеспечения государственных (муниципальных) нужд	001	04	09	08.4.01.28002	200	500,0	500,0	500,0

Наименование	Мин	Рз	ПР	ЦСР	ВР	2023 г.	2024 г.	2025 г.
Софинансирование из областного бюджета на поддержку развития общественной инфраструктуры муниципального значения	001	04	09	08.4.01.S4840		7 541,4		
Закупка товаров, работ и услуг для обеспечения государственных (муниципальных) нужд	001	04	09	08.4.01.S4840	200	7 541,4		
Комплекс процессных мероприятий "Ремонт автомобильных дорог"	001	04	09	08.4.02.00000		53 578,7	45 680,0	46 500,0
Расходы бюджета по проведению кап.ремонта, ремонта, строительства а/дорог на территории МО, содержанию и оборудованию а/дорог общего пользования	001	04	09	08.4.02.48001		35 838,7	27 940,0	28 760,0
Закупка товаров, работ и услуг для обеспечения государственных (муниципальных) нужд	001	04	09	08.4.02.48001	200	35 838,7	27 940,0	28 760,0
Расходы бюджета по содержанию и оборудованию а/дорог общего пользования местного значения и проездов к дворовым территориям	001	04	09	08.4.02.48002		17 740,0	17 740,0	17 740,0
Закупка товаров, работ и услуг для обеспечения государственных (муниципальных) нужд	001	04	09	08.4.02.48002	200	17 740,0	17 740,0	17 740,0
Другие вопросы в области национальной экономики	001	04	12			216 483,0	203 654,0	54,0
МП "Обеспечение благоприятного инвестиционного климата на территории МО "Заневское городское поселение"	001	04	12	09.0.00.00000		3 654,0	3 654,0	54,0
Комплекс процессных мероприятий МП "Обеспечение благоприятного инвестиционного климата на территории МО "Заневское городское поселение"	001	04	12	09.4.00.00000		3 654,0	3 654,0	54,0
Комплекс процессных мероприятий "Борьба с борщевиком Сосновского"	001	04	12	09.4.01.00000		3 654,0	3 654,0	54,0
Расходы бюджета на выполнение кадастровых работ	001	04	12	09.4.01.29001		1 100,0	1 100,0	
Закупка товаров, работ и услуг для обеспечения государственных (муниципальных) нужд	001	04	12	09.4.01.29001	200	1 100,0	1 100,0	
Расходы на обслуживание геодезического прибора	001	04	12	09.4.01.29002		54,0	54,0	54,0
Закупка товаров, работ и услуг для обеспечения государственных (муниципальных) нужд	001	04	12	09.4.01.29002	200	54,0	54,0	54,0
Расходы на демонтажи самовольно размещенных объектов и элементов благоустройства	001	04	12	09.4.01.29003		1 000,0	1 000,0	

Наименование	Мин	Рз	ПР	ЦСР	ВР	2023 г.	2024 г.	2025 г.
Закупка товаров, работ и услуг для обеспечения государственных (муниципальных) нужд	001	04	12	09.4.01.29003	200	1 000,0	1 000,0	
Расходы на обновление картографических материалов	001	04	12	09.4.01.29004		1 500,0	1 500,0	
Закупка товаров, работ и услуг для обеспечения государственных (муниципальных) нужд	001	04	12	09.4.01.29004	200	1 500,0	1 500,0	
МП "Обеспечение устойчивого комплексного развития территории МО "Заневское городское поселение" ВМР ЛО	001	04	12	10.0.00.00000		208 444,0	200 000,0	
Комплекс процессных мероприятий МП "Обеспечение устойчивого комплексного развития территории МО "Заневское городское поселение"	001	04	12	10.4.00.00000		208 444,0	200 000,0	
Комплекс процессных мероприятий "Разработка кадастровых планов, правил землепользования и застройки МО "Заневское городское поселение"	001	04	12	10.4.01.00000		208 444,0	200 000,0	
Разработка проекта комплексного развития территории МО	001	04	12	10.4.01.21103		208 244,0	200 000,0	
Капитальные вложения в объекты государственной (муниципальной) собственности	001	04	12	10.4.01.21103	400	208 244,0	200 000,0	
Расходы бюджета на выполнение кадастровых работ	001	04	12	10.4.01.21111		200,0		
Закупка товаров, работ и услуг для обеспечения государственных (муниципальных) нужд	001	04	12	10.4.01.21111	200	200,0		
МП "Формирование городской инфраструктуры МО "Заневское городское поселение"	001	04	12	12.0.00.00000		4 385,0		
Комплекс процессных мероприятий МП "Формирование городской инфраструктуры МО "Заневское городское поселение"	001	04	12	12.4.00.00000		4 385,0		
Комплекс процессных мероприятий "Формирование городской инфраструктуры МО "Заневское городское поселение"	001	04	12	12.4.01.00000		4 385,0		
проведение кадастровых работ по подготовке тех.планов для внесения сведений в ЕГРН	001	04	12	12.4.01.22001		4 210,0		
Закупка товаров, работ и услуг для обеспечения государственных (муниципальных) нужд	001	04	12	12.4.01.22001	200	4 210,0		
Оценка объектов инженерной инфраструктуры	001	04	12	12.4.01.22003		175,0		

Наименование	Мин	Рз	ПР	ЦСР	ВР	2023 г.	2024 г.	2025 г.
Закупка товаров, работ и услуг для обеспечения государственных (муниципальных) нужд	001	04	12	12.4.01.22003	200	175,0		
ЖИЛИЩНО-КОММУНАЛЬНОЕ ХОЗЯЙСТВО	001	05	00			378 063,4	325 901,5	353 984,5
Жилищное хозяйство	001	05	01			887,3	717,0	717,0
МП "Обеспечение качественным жильем граждан на территории МО "Заневское городское поселение"	001	05	01	03.0.00.00000		287,3	117,0	117,0
Комплекс процессных мероприятий МП "Обеспечение качественным жильем граждан на территории МО "Заневское городское поселение"	001	05	01	03.4.00.00000		287,3	117,0	117,0
Комплекс процессных мероприятий "Улучшение жилищных условий граждан, нуждающихся в жилых помещениях"	001	05	01	03.4.01.00000		287,3	117,0	117,0
Расходы бюджета на приобретение коммунальных услуг для муниципального жилого фонда	001	05	01	03.4.01.43001		287,3	117,0	117,0
Закупка товаров, работ и услуг для обеспечения государственных (муниципальных) нужд	001	05	01	03.4.01.43001	200	287,3	117,0	117,0
Непрограммные расходы бюджета МО "Заневское городское поселение" ВМР ЛО	001	05	01	79.0.00.00000		600,0	600,0	600,0
Расходы бюджета МО по перечислению взносов, сборов и иных платежей, а также уплате прочих налогов	001	05	01	79.0.06.00000		600,0	600,0	600,0
Текущие расходы бюджета МО "Заневское городское поселение" на обеспечение деятельности муниципальных учреждений	001	05	01	79.0.06.10000		600,0	600,0	600,0
Прочие расходы бюджета МО "Заневское городское поселение"	001	05	01	79.0.06.19900		600,0	600,0	600,0
Расходы бюджета по перечислению взносов в некоммерческую организацию "Фонд кап.ремонта многоквартирных домов ЛО"	001	05	01	79.0.06.19902		600,0	600,0	600,0
Закупка товаров, работ и услуг для обеспечения государственных (муниципальных) нужд	001	05	01	79.0.06.19902	200	600,0	600,0	600,0
Коммунальное хозяйство	001	05	02			23 291,4	23 160,0	23 160,0
МП "Обеспечение устойчивого функционирования и развития коммунальной и инженерной инфраструктуры и повышение энергоэффективности на территории МО "Заневское городское поселение"	001	05	02	04.0.00.00000		23 191,4	23 060,0	23 060,0

Наименование	Мин	Рз	ПР	ЦСР	ВР	2023 г.	2024 г.	2025 г.
Комплекс процессных мероприятий МП "Обеспечение устойчивого функционирования и развития коммунальной и инженерной инфраструктуры и повышение энергоэффективности на территории МО "Заневское городское поселение"	001	05	02	04.4.00.00000		15 287,3	23 060,0	23 060,0
Основное мероприятие "Мероприятия по системам электроснабжения"	001	05	02	04.4.01.00000		87,3		
Расходы бюджета на технологическое присоединение к электрическим системам	001	05	02	04.4.01.24001		87,3		
<i>Закупка товаров, работ и услуг для обеспечения государственных (муниципальных) нужд</i>	<i>001</i>	<i>05</i>	<i>02</i>	<i>04.4.01.24001</i>	<i>200</i>	<i>87,3</i>		
Основное мероприятие "Мероприятия по газификации населенных пунктов МО "Заневское городское поселение"	001	05	02	04.4.02.00000		2 000,0	2 000,0	2 000,0
Расходы бюджета МО в части осуществления расходов на техническое обслуживание сетей газопровода на территории МО, выполнение мероприятий по технологическому присоединению	001	05	02	04.4.02.24035		2 000,0	2 000,0	2 000,0
<i>Закупка товаров, работ и услуг для обеспечения государственных (муниципальных) нужд</i>	<i>001</i>	<i>05</i>	<i>02</i>	<i>04.4.02.24035</i>	<i>200</i>	<i>2 000,0</i>	<i>2 000,0</i>	<i>2 000,0</i>
Комплекс процессных мероприятий "Мероприятия по системе теплоснабжения населенных пунктов МО "Заневское городское поселение"	001	05	02	04.4.04.00000		13 000,0	21 060,0	21 060,0
Расходы бюджета на актуализацию схемы теплоснабжения	001	05	02	04.4.04.24014		1 600,0	3 500,0	3 500,0
<i>Закупка товаров, работ и услуг для обеспечения государственных (муниципальных) нужд</i>	<i>001</i>	<i>05</i>	<i>02</i>	<i>04.4.04.24014</i>	<i>200</i>	<i>1 600,0</i>	<i>3 500,0</i>	<i>3 500,0</i>
Подготовка объектов теплоснабжения к ОЗП	001	05	02	04.4.04.24015		11 000,0	17 160,0	17 160,0
<i>Закупка товаров, работ и услуг для обеспечения государственных (муниципальных) нужд</i>	<i>001</i>	<i>05</i>	<i>02</i>	<i>04.4.04.24015</i>	<i>200</i>	<i>11 000,0</i>	<i>17 160,0</i>	<i>17 160,0</i>
Расходы бюджета на осуществление строительного контроля за проведением работ по подготовке к ОЗП	001	05	02	04.4.04.24016		400,0	400,0	400,0
<i>Закупка товаров, работ и услуг для обеспечения государственных (муниципальных) нужд</i>	<i>001</i>	<i>05</i>	<i>02</i>	<i>04.4.04.24016</i>	<i>200</i>	<i>400,0</i>	<i>400,0</i>	<i>400,0</i>
Комплекс процессных мероприятий "Капитальный ремонт общего имущества в многоквартирных домах"	001	05	02	04.4.07.00000		200,0		

Наименование	Мин	Рз	ПР	ЦСР	ВР	2023 г.	2024 г.	2025 г.
Расходы на капитальный ремонт общего имущества в многоквартирных домах	001	05	02	04.4.07.24001		200,0		
<i>Закупка товаров, работ и услуг для обеспечения государственных (муниципальных) нужд</i>	<i>001</i>	<i>05</i>	<i>02</i>	<i>04.4.07.24001</i>	<i>200</i>	<i>200,0</i>		
Мероприятия, направленные на достижение целей проектов МП "Обеспечение устойчивого функционирования и развития коммунальной и инженерной инфраструктуры и повышение энергоэффективности на территории МО "Заневское городское поселение"	001	05	02	04.8.00.00000		7 904,1		
Мероприятия, направленные на достижение целей проектов "Водоснабжения и водоотведения населенных пунктов МО "Заневское городское поселение"	001	05	02	04.8.03.00000		7 904,1		
Проектирование и строительство сетей инженерно-технического обеспечения	001	05	02	04.8.03.24035		7 904,1		
<i>Закупка товаров, работ и услуг для обеспечения государственных (муниципальных) нужд</i>	<i>001</i>	<i>05</i>	<i>02</i>	<i>04.8.03.24035</i>	<i>200</i>	<i>7 904,1</i>		
Муниципальная программа "Программа производственного контроля за качеством питьевой воды на территории муниципального образования "Заневское городское поселение" Всеволожского муниципального района Ленинградской области"	001	05	02	11.0.00.00000		100,0	100,0	100,0
Комплекс процессных мероприятий МП "Производственного контроля за качеством питьевой воды на территории МО"	001	05	02	11.4.00.00000		100,0	100,0	100,0
Комплекс процессных мероприятий "Контроль за качеством питьевой воды"	001	05	02	11.4.01.00000		100,0	100,0	100,0
Расходы бюджета по контролю за микробным и химическим составом воды в источниках водоснабжения, расположенных на территории МО"	001	05	02	11.4.01.21101		100,0	100,0	100,0
<i>Закупка товаров, работ и услуг для обеспечения государственных (муниципальных) нужд</i>	<i>001</i>	<i>05</i>	<i>02</i>	<i>11.4.01.21101</i>	<i>200</i>	<i>100,0</i>	<i>100,0</i>	<i>100,0</i>
Благоустройство	001	05	03			353 326,9	302 024,5	330 107,5
МП "Благоустройство и санитарное содержание территории МО "Заневское городское поселение"	001	05	03	06.0.00.00000		316 049,7	301 112,0	329 195,0

Наименование	Мин	Рз	ПР	ЦСР	ВР	2023 г.	2024 г.	2025 г.
Комплекс процессных мероприятий МП "Благоустройство и санитарное содержание территории МО "Заневское городское поселение"	001	05	03	06.4.00.00000		316 049,7	301 112,0	329 195,0
Комплекс процессных мероприятий "Санитарное содержание территории МО"	001	05	03	06.4.01.00000		201 134,0	215 334,0	236 454,0
Расходы бюджета по санитарному содержанию территории МО	001	05	03	06.4.01.26001		197 000,0	211 200,0	232 320,0
<i>Закупка товаров, работ и услуг для обеспечения государственных (муниципальных) нужд</i>	<i>001</i>	<i>05</i>	<i>03</i>	<i>06.4.01.26001</i>	<i>200</i>	<i>197 000,0</i>	<i>211 200,0</i>	<i>232 320,0</i>
Расходы бюджета на сбор, вывоз и размещение ТБО с несанкционированных свалок	001	05	03	06.4.01.26002		3 334,0	3 334,0	3 334,0
<i>Закупка товаров, работ и услуг для обеспечения государственных (муниципальных) нужд</i>	<i>001</i>	<i>05</i>	<i>03</i>	<i>06.4.01.26002</i>	<i>200</i>	<i>3 334,0</i>	<i>3 334,0</i>	<i>3 334,0</i>
Расходы бюджета на проведение работ по дезинсекции и дератизации на территории МО	001	05	03	06.4.01.26003		200,0	200,0	200,0
<i>Закупка товаров, работ и услуг для обеспечения государственных (муниципальных) нужд</i>	<i>001</i>	<i>05</i>	<i>03</i>	<i>06.4.01.26003</i>	<i>200</i>	<i>200,0</i>	<i>200,0</i>	<i>200,0</i>
Ремонт контейнеров и площадок для сбора ТБО	001	05	03	06.4.01.26007		600,0	600,0	600,0
<i>Закупка товаров, работ и услуг для обеспечения государственных (муниципальных) нужд</i>	<i>001</i>	<i>05</i>	<i>03</i>	<i>06.4.01.26007</i>	<i>200</i>	<i>600,0</i>	<i>600,0</i>	<i>600,0</i>
Комплекс процессных мероприятий "Озеленение и развитие уровня благоустройства территории МО"	001	05	03	06.4.02.00000		47 015,7	12 948,0	12 948,0
Расходы бюджета на борьбу с борщевиком Сосновского	001	05	03	06.4.02.26007		300,0	300,0	300,0
<i>Закупка товаров, работ и услуг для обеспечения государственных (муниципальных) нужд</i>	<i>001</i>	<i>05</i>	<i>03</i>	<i>06.4.02.26007</i>	<i>200</i>	<i>300,0</i>	<i>300,0</i>	<i>300,0</i>
Расходы бюджета на благоустройство территории, детских площадок, а/стоянок, приобретение, доставку и установку малых архитектурных форм для оборудования детских и спортивных площадок, парков и мест отдыха	001	05	03	06.4.02.26008		16 000,0	700,0	700,0
<i>Закупка товаров, работ и услуг для обеспечения государственных (муниципальных) нужд</i>	<i>001</i>	<i>05</i>	<i>03</i>	<i>06.4.02.26008</i>	<i>200</i>	<i>16 000,0</i>	<i>700,0</i>	<i>700,0</i>

Наименование	Мин	Рз	ПР	ЦСР	ВР	2023 г.	2024 г.	2025 г.
Расходы бюджета на озеленение территории МО	001	05	03	06.4.02.26009		4 745,3	2 200,0	2 200,0
<i>Закупка товаров, работ и услуг для обеспечения государственных (муниципальных) нужд</i>	<i>001</i>	<i>05</i>	<i>03</i>	<i>06.4.02.26009</i>	<i>200</i>	<i>4 745,3</i>	<i>2 200,0</i>	<i>2 200,0</i>
Расходы бюджета на очистку водоотводных каналов с восстановлением водотока	001	05	03	06.4.02.26011		3 500,0	3 600,0	3 600,0
<i>Закупка товаров, работ и услуг для обеспечения государственных (муниципальных) нужд</i>	<i>001</i>	<i>05</i>	<i>03</i>	<i>06.4.02.26011</i>	<i>200</i>	<i>3 500,0</i>	<i>3 600,0</i>	<i>3 600,0</i>
Расходы бюджета на проведение ремонта и обслуживание детских и спортивных площадок на территории МО	001	05	03	06.4.02.26012		2 207,7	2 000,0	2 000,0
<i>Закупка товаров, работ и услуг для обеспечения государственных (муниципальных) нужд</i>	<i>001</i>	<i>05</i>	<i>03</i>	<i>06.4.02.26012</i>	<i>200</i>	<i>2 207,7</i>	<i>2 000,0</i>	<i>2 000,0</i>
Закупка, установка и ремонт информационных стендов	001	05	03	06.4.02.26014		350,0	350,0	350,0
<i>Закупка товаров, работ и услуг для обеспечения государственных (муниципальных) нужд</i>	<i>001</i>	<i>05</i>	<i>03</i>	<i>06.4.02.26014</i>	<i>200</i>	<i>350,0</i>	<i>350,0</i>	<i>350,0</i>
Расходы бюджета на изготовление, установку и содержание декоративных ограждений на территории МО	001	05	03	06.4.02.26015		600,0	600,0	600,0
<i>Закупка товаров, работ и услуг для обеспечения государственных (муниципальных) нужд</i>	<i>001</i>	<i>05</i>	<i>03</i>	<i>06.4.02.26015</i>	<i>200</i>	<i>600,0</i>	<i>600,0</i>	<i>600,0</i>
Расходы бюджета на устройство и содержание велодорожек	001	05	03	06.4.02.26020		5 451,0		
<i>Закупка товаров, работ и услуг для обеспечения государственных (муниципальных) нужд</i>	<i>001</i>	<i>05</i>	<i>03</i>	<i>06.4.02.26020</i>	<i>200</i>	<i>5 451,0</i>		
Расходы бюджета на осуществление отлова и стерилизацию безнадзорных, бродячих животных на территории МО	001	05	03	06.4.02.26024		100,0	198,0	198,0
<i>Закупка товаров, работ и услуг для обеспечения государственных (муниципальных) нужд</i>	<i>001</i>	<i>05</i>	<i>03</i>	<i>06.4.02.26024</i>	<i>200</i>	<i>100,0</i>	<i>198,0</i>	<i>198,0</i>
Расходы бюджета на устройство пешеходных дорожек на территории МО	001	05	03	06.4.02.26025		2 500,0	3 000,0	3 000,0
<i>Закупка товаров, работ и услуг для обеспечения государственных (муниципальных) нужд</i>	<i>001</i>	<i>05</i>	<i>03</i>	<i>06.4.02.26025</i>	<i>200</i>	<i>2 500,0</i>	<i>3 000,0</i>	<i>3 000,0</i>
Расходы бюджета муниципального образования на снос самовольных построек	001	05	03	06.4.02.26026		11 261,7		

Наименование	Мин	Рз	ПР	ЦСР	ВР	2023 г.	2024 г.	2025 г.
Закупка товаров, работ и услуг для обеспечения государственных (муниципальных) нужд	001	05	03	06.4.02.26026	200	11 261,7		
Комплекс процессных мероприятий "Праздничное оформление поселения"	001	05	03	06.4.03.00000		1 400,0	700,0	700,0
Расходы бюджета на приобретение праздничной атрибутики	001	05	03	06.4.03.26020		1 000,0	300,0	300,0
Закупка товаров, работ и услуг для обеспечения государственных (муниципальных) нужд	001	05	03	06.4.03.26020	200	1 000,0	300,0	300,0
Расходы бюджета по аренде рекламных уличных стоек и конструкций	001	05	03	06.4.03.26021		400,0	400,0	400,0
Закупка товаров, работ и услуг для обеспечения государственных (муниципальных) нужд	001	05	03	06.4.03.26021	200	400,0	400,0	400,0
Комплекс процессных мероприятий "Содержание и ремонт сетей электроснабжения"	001	05	03	06.4.04.00000		63 300,0	69 630,0	76 593,0
Расходы бюджета на ремонт, содержание и обслуживание уличного освещения	001	05	03	06.4.04.26023		41 800,0	45 980,0	50 578,0
Закупка товаров, работ и услуг для обеспечения государственных (муниципальных) нужд	001	05	03	06.4.04.26023	200	41 800,0	45 980,0	50 578,0
Расходы бюджета на приобретение электрической энергии для нужд муниципального образования	001	05	03	06.4.04.26031		21 500,0	23 650,0	26 015,0
Закупка товаров, работ и услуг для обеспечения государственных (муниципальных) нужд	001	05	03	06.4.04.26031	200	21 500,0	23 650,0	26 015,0
Комплекс процессных мероприятий "Проектирование и экспертиза объектов благоустройства"	001	05	03	06.4.05.00000		3 200,0	2 500,0	2 500,0
Расходы бюджета по проектированию и экспертизе объектов благоустройства	001	05	03	06.4.05.26010		2 200,0	2 200,0	2 200,0
Закупка товаров, работ и услуг для обеспечения государственных (муниципальных) нужд	001	05	03	06.4.05.26010	200	2 200,0	2 200,0	2 200,0
Расходы бюджета по строительному надзору за объектами благоустройства	001	05	03	06.4.05.26011		1 000,0	300,0	300,0
Закупка товаров, работ и услуг для обеспечения государственных (муниципальных) нужд	001	05	03	06.4.05.26011	200	1 000,0	300,0	300,0
МП "Развитие территорий, на которых осуществляются иные формы местного самоуправления"	001	05	03	07.0.00.00000		3 814,1	912,5	912,5

Наименование	Мин	Рз	ПР	ЦСР	ВР	2023 г.	2024 г.	2025 г.
Комплекс процессных мероприятий МП "Развитие территорий, на которых осуществляются иные формы местного самоуправления"	001	05	03	07.4.00.00000		3 814,1	912,5	912,5
Комплекс процессных мероприятий "Комплексное развитие и благоустройство территории, на которых осуществляются иные формы местного самоуправления"	001	05	03	07.4.01.00000		3 814,1	912,5	912,5
Софинансирование из бюджета муниципального образования на реализацию областного закона от 12 мая 2018 года № 03-оз "О содействии развитию иных форм местного самоуправления на части территорий населенных пунктов Ленинградской области, являющихся административными центрами поселений"	001	05	03	07.4.01.S4660		2 501,0	400,0	400,0
Закупка товаров, работ и услуг для обеспечения государственных (муниципальных) нужд	001	05	03	07.4.01.S4660	200	2 501,0	400,0	400,0
Расходы бюджета МО в части софинансирования областного закона от 28.12.2018 г. № 147-оз "О старостах сельских населенных пунктов Ленинградской области и содействии участию населения в осуществлении местного самоуправления в иных формах на частях территорий муниципальных образований Ленинградской области"	001	05	03	07.4.01.S4770		1 313,1	512,5	512,5
Закупка товаров, работ и услуг для обеспечения государственных (муниципальных) нужд	001	05	03	07.4.01.S4770	200	1 313,1	512,5	512,5
МП "Комфортная городская среда на территории МО "Заневское городское поселение"	001	05	03	14.0.00.00000		33 463,1		
Федеральный проект "Комфортная городская среда"	001	05	03	14.1.00.00000		33 463,1		
Софинансирование в рамках расходов по реализации программы комфортная городская среда на частях территорий муниципальных образований Ленинградской области	001	05	03	14.1.F2.00000		33 463,1		
Реализация программы комфортная городская среда на частях территорий муниципальных образований Ленинградской области	001	05	03	14.1.F2.55550		33 463,1		
Закупка товаров, работ и услуг для обеспечения государственных (муниципальных) нужд	001	05	03	14.1.F2.55550	200	33 463,1		
Другие вопросы в области жилищно-коммунального хозяйства	001	05	05			557,8		
Непрограммные расходы бюджета МО "Заневское городское поселение" ВМР ЛО	001	05	05	79.0.00.00000		557,8		

Наименование	Мин	Рз	ПР	ЦСР	ВР	2023 г.	2024 г.	2025 г.
Расходы бюджета МО на финансовое обеспечение автономных и бюджетных учреждений МО "Заневское городское поселение"	001	05	05	79.0.01.00000		557,8		
Текущие расходы бюджета МО "Заневское городское поселение" на обеспечение деятельности муниципальных учреждений	001	05	05	79.0.01.10000		557,8		
Субсидия на выполнение муниципального задания МБУ "Память"	001	05	05	79.0.01.16000		557,8		
<i>Предоставление субсидий бюджетным, автономным учреждениям и иным некоммерческим организациям</i>	<i>001</i>	<i>05</i>	<i>05</i>	<i>79.0.01.16000</i>	<i>600</i>	<i>557,8</i>		
ОБРАЗОВАНИЕ	001	07	00			5 461,6	4 315,3	4 315,3
Молодежная политика	001	07	07			5 461,6	4 315,3	4 315,3
МП "Развитие молодежной политики на территории МО "Заневское городское поселение"	001	07	07	13.0.00.00000		5 461,6	4 315,3	4 315,3
Комплекс процессных мероприятий МП "Развитие молодежной политики на территории МО "Заневское городское поселение"	001	07	07	13.4.00.00000		5 461,6	4 315,3	4 315,3
Комплекс процессных мероприятий "Молодежные трудовые бригады"	001	07	07	13.4.01.00000		5 461,6	4 315,3	4 315,3
Субсидия на выполнение муниципального задания	001	07	07	13.4.01.16000		1 160,1	1 160,1	1 160,1
<i>Предоставление субсидий бюджетным, автономным учреждениям и иным некоммерческим организациям</i>	<i>001</i>	<i>07</i>	<i>07</i>	<i>13.4.01.16000</i>	<i>600</i>	<i>1 160,1</i>	<i>1 160,1</i>	<i>1 160,1</i>
Расходы бюджета по организации занятости и отдыха подростков в летний период	001	07	07	13.4.01.29901		3 155,2	3 155,2	3 155,2
<i>Расходы на выплаты персоналу в целях обеспечения выполнения функций государственными (муниципальными) органами, казенными учреждениями, органами управления государственными внебюджетными фондами</i>	<i>001</i>	<i>07</i>	<i>07</i>	<i>13.4.01.29901</i>	<i>100</i>	<i>2 947,7</i>	<i>2 947,7</i>	<i>2 947,7</i>
<i>Закупка товаров, работ и услуг для обеспечения государственных (муниципальных) нужд</i>	<i>001</i>	<i>07</i>	<i>07</i>	<i>13.4.01.29901</i>	<i>200</i>	<i>207,5</i>	<i>207,5</i>	<i>207,5</i>
Софинансирование из областного бюджета на поддержку развития общественной инфраструктуры	001	07	07	13.4.01.S4840		1 146,3		
<i>Закупка товаров, работ и услуг для обеспечения государственных (муниципальных) нужд</i>	<i>001</i>	<i>07</i>	<i>07</i>	<i>13.4.01.S4840</i>	<i>200</i>	<i>1 146,3</i>		

Наименование	Мин	Рз	ПР	ЦСР	ВР	2023 г.	2024 г.	2025 г.
КУЛЬТУРА, КИНЕМАТОГРАФИЯ	001	08	00			47 657,1	38 315,4	38 315,4
Культура	001	08	01			47 657,1	38 315,4	38 315,4
МП "Развитие культуры на территории МО "Заневское городское поселение"	001	08	01	02.0.00.00000		47 657,1	38 315,4	38 315,4
Комплекс процессных мероприятий МП "Развитие культуры на территории МО "Заневское городское поселение"	001	08	01	02.4.00.00000		42 172,4	38 315,4	38 315,4
Комплекс процессных мероприятий «Создание условий для развития культуры»	001	08	01	02.4.01.00000		42 172,4	38 315,4	38 315,4
Субсидия на выполнение муниципального задания	001	08	01	02.4.01.12000		37 109,7	35 000,0	35 000,0
<i>Предоставление субсидий бюджетным, автономным учреждениям и иным некоммерческим организациям</i>	<i>001</i>	<i>08</i>	<i>01</i>	<i>02.4.01.12000</i>	<i>600</i>	<i>37 109,6</i>	<i>35 000,0</i>	<i>35 000,0</i>
Субсидия на сохранение целевых показателей повышения оплаты труда работников муниципальных учреждений культуры	001	08	01	02.4.01.S0360		3 315,4	3 315,4	3 315,4
<i>Предоставление субсидий бюджетным, автономным учреждениям и иным некоммерческим организациям</i>	<i>001</i>	<i>08</i>	<i>01</i>	<i>02.4.01.S0360</i>	<i>600</i>	<i>3 315,4</i>	<i>3 315,4</i>	<i>3 315,4</i>
Софинансирование из областного бюджета на поддержку развития общественной инфраструктуры	001	08	01	02.4.01.S4840		1 747,4		
<i>Закупка товаров, работ и услуг для обеспечения государственных (муниципальных) нужд</i>	<i>001</i>	<i>08</i>	<i>01</i>	<i>02.4.01.S4840</i>	<i>200</i>	<i>1 747,4</i>		
Мероприятия, направленные на достижение целей проектов МП "Развитие культуры на территории МО "Заневское городское поселение"	001	08	01	02.8.00.00000		5 484,7		
Мероприятия, направленные на достижение целей проектов "Капитального ремонта учреждений культуры"	001	08	01	02.8.02.00000		5 484,7		
Расходы бюджета по проектированию и экспертизе культурно-досугового центра	001	08	01	02.8.02.22002		5 484,7		
<i>Капитальные вложения в объекты государственной (муниципальной) собственности</i>	<i>001</i>	<i>08</i>	<i>01</i>	<i>02.8.02.22002</i>	<i>400</i>	<i>5 484,7</i>		
СОЦИАЛЬНАЯ ПОЛИТИКА	001	10	00			304,0	304,0	304,0
Пенсионное обеспечение	001	10	01			304,0	304,0	304,0
Непрограммные расходы бюджета МО "Заневское городское поселение" ВМР ЛО	001	10	01	79.0.00.00000		304,0	304,0	304,0

Наименование	Мин	Рз	ПР	ЦСР	ВР	2023 г.	2024 г.	2025 г.
Расходы бюджета МО по обеспечению выплат, утвержденных ому МО "Заневское городское поселение" ВМР ЛО	001	10	01	79.0.08.00000		204,0	204,0	204,0
Текущие расходы бюджета МО "Заневское городское поселение" на обеспечение деятельности муниципальных учреждений	001	10	01	79.0.08.10000		204,0	204,0	204,0
Прочие расходы бюджета МО "Заневское городское поселение"	001	10	01	79.0.08.19900		204,0	204,0	204,0
Расходы бюджета на осуществление доплаты к пенсиям гос.служащих субъектов РФ и муниципальных служащих	001	10	01	79.0.08.19906		204,0	204,0	204,0
<i>Социальное обеспечение и иные выплаты населению</i>	<i>001</i>	<i>10</i>	<i>01</i>	<i>79.0.08.19906</i>	<i>300</i>	<i>204,0</i>	<i>204,0</i>	<i>204,0</i>
Расходы бюджета МО на оказание различных видов адресной соц.помощи, направленных на повышение благосостояния граждан пожилого возраста и инвалидов	001	10	01	79.0.09.00000		100,0	100,0	100,0
Текущие расходы бюджета МО "Заневское городское поселение" на обеспечение деятельности муниципальных учреждений	001	10	01	79.0.09.10000		100,0	100,0	100,0
Прочие расходы бюджета МО "Заневское городское поселение"	001	10	01	79.0.09.19900		100,0	100,0	100,0
Расходы бюджета на оказание материальной помощи гражданам, оказавшимся в трудной жизненной ситуации	001	10	01	79.0.09.19907		100,0	100,0	100,0
<i>Социальное обеспечение и иные выплаты населению</i>	<i>001</i>	<i>10</i>	<i>01</i>	<i>79.0.09.19907</i>	<i>300</i>	<i>100,0</i>	<i>100,0</i>	<i>100,0</i>
ФИЗИЧЕСКАЯ КУЛЬТУРА И СПОРТ	001	11	00			41 650,1	45 402,3	33 658,5
Физическая культура	001	11	01			40 959,0	30 800,0	33 000,0
МП "Развитие физической культуры и спорта на территории МО "Заневское городское поселение"	001	11	01	01.0.00.00000		40 959,0	30 800,0	33 000,0
Комплекс процессных мероприятий МП "Развитие физической культуры и спорта на территории МО "Заневское городское поселение"	001	11	01	01.4.00.00000		29 143,9	30 800,0	33 000,0
Комплекс процессных мероприятий "Развитие физической культуры и спорта"	001	11	01	01.4.02.00000		29 143,9	30 800,0	33 000,0
Субсидия на выполнение муниципального задания	001	11	01	01.4.02.11000		28 000,0	30 800,0	33 000,0

Наименование	Мин	Рз	ПР	ЦСР	ВР	2023 г.	2024 г.	2025 г.
<i>Предоставление субсидий бюджетным, автономным учреждениям и иным некоммерческим организациям</i>	<i>001</i>	<i>11</i>	<i>01</i>	<i>01.4.02.11000</i>	<i>600</i>	<i>28 000,0</i>	<i>30 800,0</i>	<i>33 000,0</i>
Софинансирование из областного бюджета на поддержку развития общественной инфраструктуры	001	11	01	01.4.02.S4840		1 143,9		
<i>Закупка товаров, работ и услуг для обеспечения государственных (муниципальных) нужд</i>	<i>001</i>	<i>11</i>	<i>01</i>	<i>01.4.02.S4840</i>	<i>200</i>	<i>1 143,9</i>		
Мероприятия, направленные на достижение целей проектов МП "Развитие физической культуры и спорта на территории МО "Заневское городское поселение"	001	11	01	01.8.00.00000		11 815,1		
Мероприятия, направленные на достижение целей проектов "Проектирование, экспертиза, строительство, ремонт и реконструкция объектов физ.культуры"	001	11	01	01.8.01.00000		11 815,1		
Расходы бюджета на проектирование физкультурно-оздоровительного комплекса	001	11	01	01.8.01.41004		3 101,6		
<i>Капитальные вложения в объекты государственной (муниципальной) собственности</i>	<i>001</i>	<i>11</i>	<i>01</i>	<i>01.8.01.41004</i>	<i>400</i>	<i>3 101,6</i>		
Расходы бюджета на ремонт и реконструкцию объектов физической культуры и спорта	001	11	01	01.8.01.41005		8 713,5		
<i>Закупка товаров, работ и услуг для обеспечения государственных (муниципальных) нужд</i>	<i>001</i>	<i>11</i>	<i>01</i>	<i>01.8.01.41005</i>	<i>200</i>	<i>150,0</i>		
<i>Капитальные вложения в объекты государственной (муниципальной) собственности</i>	<i>001</i>	<i>11</i>	<i>01</i>	<i>01.8.01.41005</i>	<i>400</i>	<i>8 563,5</i>		
Массовый спорт	001	11	02				13 918,8	
МП "Развитие физической культуры и спорта на территории МО "Заневское городское поселение"	001	11	02	01.0.00.00000			13 918,8	
Мероприятия, направленные на достижение целей проектов МП "Развитие физической культуры и спорта на территории МО "Заневское городское поселение"	001	11	02	01.8.00.00000			13 918,8	
Мероприятия, направленные на достижение целей проектов "Проектирование, экспертиза, строительство, ремонт и реконструкция объектов физ.культуры"	001	11	02	01.8.01.00000			13 918,8	
Капитальный ремонт спортивных сооружений и стадионов	001	11	02	01.8.01.S4060			13 918,8	

Наименование	Мин	Рз	ПР	ЦСР	ВР	2023 г.	2024 г.	2025 г.
Закупка товаров, работ и услуг для обеспечения государственных (муниципальных) нужд	001	11	02	01.8.01.S4060	200		13 918,8	
Спорт высших достижений	001	11	03			691,1	683,5	658,5
МП "Развитие физической культуры и спорта на территории МО "Заневское городское поселение"	001	11	03	01.0.00.00000		691,1	683,5	658,5
Мероприятия, направленные на достижение целей проектов МП "Развитие физической культуры и спорта на территории МО "Заневское городское поселение"	001	11	03	01.8.00.00000		691,1	683,5	658,5
Мероприятия, направленные на достижение целей Федерального проекта "Спорт-норма жизни"	001	11	03	01.8.02.00000		691,1	683,5	658,5
Субсидия на обеспечение уровня финансирования организаций, осуществляющих спортивную подготовку в соответствии с требованиями федеральных стандартов спортивной подготовки	001	11	03	01.8.02.S4600		691,1	683,5	658,5
Предоставление субсидий бюджетным, автономным учреждениям и иным некоммерческим организациям	001	11	03	01.8.02.S4600	600	691,1	683,5	658,5
СРЕДСТВА МАССОВОЙ ИНФОРМАЦИИ	001	12	00			16 656,2	16 656,2	16 656,2
Периодическая печать и издательства	001	12	02			16 656,2	16 656,2	16 656,2
Непрограммные расходы бюджета МО "Заневское городское поселение" ВМР ЛО	001	12	02	79.0.00.00000		16 656,2	16 656,2	16 656,2
Расходы бюджета МО на финансовое обеспечение автономных и бюджетных учреждений МО "Заневское городское поселение"	001	12	02	79.0.01.00000		16 656,2	16 656,2	16 656,2
Текущие расходы бюджета МО "Заневское городское поселение" на обеспечение деятельности муниципальных учреждений	001	12	02	79.0.01.10000		16 656,2	16 656,2	16 656,2
Субсидия на выполнение муниципального задания МБУ "Редакция газеты "Заневский вестник"	001	12	02	79.0.01.14000		16 656,2	16 656,2	16 656,2
Предоставление субсидий бюджетным, автономным учреждениям и иным некоммерческим организациям	001	12	02	79.0.01.14000	600	16 656,2	16 656,2	16 656,2
СОВЕТ ДЕПУТАТОВ	002					10 261,5	10 261,5	10 261,5
ОБЩЕГОСУДАРСТВЕННЫЕ ВОПРОСЫ	002	01	00			10 261,5	10 261,5	10 261,5
Функционирование законодательных (представительных) органов государственной власти и представительных органов	002	01	03			10 261,5	10 261,5	10 261,5

Наименование	Мин	Рз	ПР	ЦСР	ВР	2023 г.	2024 г.	2025 г.
муниципальных образований								
Расходы бюджета МО на обеспечение деятельности ому МО "Заневское городское поселение" ВМР ЛО	002	01	03	78.0.00.00000		10 261,5	10 261,5	10 261,5
Непрограммные расходы в рамках обеспечения деятельности совета депутатов МО "Заневское городское поселение" ВМР ЛО	002	01	03	78.0.01.00000		10 261,5	10 261,5	10 261,5
Текущие расходы бюджета МО "Заневское городское поселение" на обеспечение деятельности муниципальных учреждений	002	01	03	78.0.01.10000		10 261,5	10 261,5	10 261,5
Расходы бюджета на выплаты по оплате труда работников ому МО "Заневское городское поселение"	002	01	03	78.0.01.10001		3 631,0	3 631,0	3 631,0
Расходы на выплаты персоналу в целях обеспечения выполнения функций государственными (муниципальными) органами, казенными учреждениями, органами управления государственными внебюджетными фондами	002	01	03	78.0.01.10001	100	3 631,0	3 631,0	3 631,0
Расходы на обеспечение функций ому МО "Заневское городское поселение"	002	01	03	78.0.01.10002		6 630,5	6 630,5	6 630,5
Расходы на выплаты персоналу в целях обеспечения выполнения функций государственными (муниципальными) органами, казенными учреждениями, органами управления государственными внебюджетными фондами	002	01	03	78.0.01.10002	100	6 250,0	6 250,0	6 250,0
Закупка товаров, работ и услуг для обеспечения государственных (муниципальных) нужд	002	01	03	78.0.01.10002	200	375,0	375,0	375,0
Иные бюджетные ассигнования	002	01	03	78.0.01.10002	800	5,5	5,5	5,5
Всего						1 007 427,1	875 131,6	688 125,8

>>> стр. 32

В МУЗЕЙ – ПО ДОРОГАМ РОССИИ И ПОВЕСТЯМ ПУШКИНА

В деревне Выра Гатчинского района начал работу отреставрированный «Музей стационарного зрителя».

– Для Ленинградской области «Музей стационарного зрителя» очень значимый. В этом году он отметил свой полувековой юбилей – впервые музей был открыт в октябре 1972 года. Завершение реставрации и открытие его для посетителей – это один из лучших подарков к 50-летию музея. Открытие музея в Выре для нас – это высшая точка Пушкинских торжеств в Ленинградской области. Здесь посетители могут прикоснуться к истории, ощутить, каково это было прибыть на почтовую станцию в XIX веке в России, – рассказал заместитель председателя правительства Ленинградской области – председатель Комитета по сохранению культурного наследия Владимир Цой.

Музей был закрыт на реставрацию с 2018-го по 2022 годы.

Специалисты отреставрировали каменные и деревянные здания, благоустроили прилегающую территорию – оборудовали стоянку для туристических автобусов и автомобилей – и проложили инженерные сети: музей электрифицирован, газифицирован и оснащен современными системами отопления и противопожарной безопасности.

Обновленная экспозиция дополнена мультимедийным оборудованием с видео- и аудиоконтентом. Например, в литературной части, размещенной в здании Дома зрителя, можно увидеть светозвуковой

спектакль, записанный актерами ленинградского областного театра «На Литейном» по повести Пушкина «Стационарный зритель».

Основные работы финансировались за счет средств федерального бюджета.

Вся инженерная инфраструктура выполнена на деньги бюджета 47-го региона.

Пресс-служба
губернатора и правительства
Ленинградской
области

**Распределение бюджетных ассигнований по разделам и подразделам классификации расходов бюджетов
МО «Заневское городское поселение» на 2023 год и на плановый период 2024 и 2025 годов**

(тыс. руб.)

Наименование	Рз	ПР	2023 г.	2024 г.	2025 г.
ОБЩЕГОСУДАРСТВЕННЫЕ ВОПРОСЫ	01	00	222 971,5	179 720,5	179 720,4
Функционирование законодательных (представительных) органов государственной власти и представительных органов муниципальных образований	01	03	10 261,5	10 261,5	10 261,5
Функционирование Правительства Российской Федерации, высших исполнительных органов государственной власти субъектов Российской Федерации, местных администраций	01	04	86 870,5	86 870,5	86 870,5
Резервные фонды	01	11	3 000,0	3 000,0	3 000,0
Другие общегосударственные вопросы	01	13	122 839,5	79 588,5	79 588,4
НАЦИОНАЛЬНАЯ ОБОРОНА	02	00	2 201,9	2 299,2	2 379,3
Мобилизационная и вневойсковая подготовка	02	03	2 201,9	2 299,2	2 379,3
НАЦИОНАЛЬНАЯ БЕЗОПАСНОСТЬ И ПРАВООХРАНИТЕЛЬНАЯ ДЕЯТЕЛЬНОСТЬ	03	00	11 858,2	9 383,2	8 738,2
Гражданская оборона	03	09	8 730,0	6 255,0	5 510,0
Другие вопросы в области национальной безопасности и правоохранительной деятельности	03	14	3 128,2	3 128,2	3 228,2
НАЦИОНАЛЬНАЯ ЭКОНОМИКА	04	00	280 603,1	252 834,0	50 054,0
Дорожное хозяйство (дорожные фонды)	04	09	64 120,1	49 180,0	50 000,0
Другие вопросы в области национальной экономики	04	12	216 483,0	203 654,0	54,0
ЖИЛИЩНО-КОММУНАЛЬНОЕ ХОЗЯЙСТВО	05	00	378 063,4	325 901,5	353 984,5

Наименование	Рз	ПР	2023 г.	2024 г.	2025 г.
Жилищное хозяйство	05	01	887,4	717,0	717,0
Коммунальное хозяйство	05	02	23 291,4	23 160,0	23 160,0
Благоустройство	05	03	353 326,8	302 024,5	330 107,5
Другие вопросы в области жилищно-коммунального хозяйства	05	05	557,8		
ОБРАЗОВАНИЕ	07	00	5 461,6	4 315,3	4 315,3
Молодежная политика	07	07	5 461,6	4 315,3	4 315,3
КУЛЬТУРА, КИНЕМАТОГРАФИЯ	08	00	47 657,1	38 315,4	38 315,4
Культура	08	01	47 657,1	38 315,4	38 315,4
СОЦИАЛЬНАЯ ПОЛИТИКА	10	00	304,0	304,0	304,0
Пенсионное обеспечение	10	01	304,0	304,0	304,0
ФИЗИЧЕСКАЯ КУЛЬТУРА И СПОРТ	11	00	41 650,1	45 402,3	33 658,5
Физическая культура	11	01	40 959,0	30 800,0	33 000,0
Массовый спорт	11	02		13 918,8	
Спорт высших достижений	11	03	691,1	683,5	658,5
СРЕДСТВА МАССОВОЙ ИНФОРМАЦИИ	12	00	16 656,2	16 656,2	16 656,2
Периодическая печать и издательства	12	02	16 656,2	16 656,2	16 656,2
Всего			1 007 427,1	875 131,6	688 125,8

СЕМЕЙНЫЙ КАЛЬКУЛЯТОР ПО «СОЦКОДЕКСУ ЛО»

Получить информацию о возможном возникновении права на региональные меры соцзащиты в определенной жизненной ситуации можно с помощью сервиса «Семейный калькулятор. СОЦКОДЕКС ЛО».

«Семейный калькулятор» покажет перечень информации о каждой мере социальной поддержки со ссылками на все условия, необходимый список документов (сведений) и способы обращения для назначения каждого из пособий.

Семейный калькулятор доступен на официальном сайте Центра социальной защиты населения:
cszn.info/social-calculator

ЛОГКУ «Центр социальной защиты населения»

О МЕРАХ ПОДДЕРЖКИ ДЛЯ МОБИЛИЗОВАННЫХ ПРЕДПРИНИМАТЕЛЕЙ

можно узнать по телефону
горячей линии:

8-800-30-20-813

(кнопка 5)

Приложение 6 к решению
 от 20.12.2022 года № 56

Распределение бюджетных ассигнований по целевым статьям (муниципальным программам и непрограммным направлениям деятельности), группам видов расходов, разделам и подразделам классификации расходов бюджетов МО «Заневское городское поселение» на 2023 год на плановый период 2024 и 2025 годов

(тыс. руб.)

Наименование	ЦСР	ВР	Рз	ПР	2023 г.	2024 г.	2025 г.
МП "Развитие физической культуры и спорта на территории МО "Заневское городское поселение"	01.0.00.00000				41 650,1	45 402,3	33 658,5
Комплекс процессных мероприятий МП "Развитие физической культуры и спорта на территории МО "Заневское городское поселение"	01.4.00.00000				29 143,9	30 800,0	33 000,0
Комплекс процессных мероприятий "Развитие физической культуры и спорта"	01.4.02.00000				29 143,9	30 800,0	33 000,0
Субсидия на выполнение муниципального задания	01.4.02.11000				28 000,0	30 800,0	33 000,0
Предоставление субсидий бюджетным, автономным учреждениям и иным некоммерческим организациям	01.4.02.11000	600			28 000,0	30 800,0	33 000,0
Физическая культура	01.4.02.11000	600	11	01	28 000,0	30 800,0	33 000,0
Софинансирование из областного бюджета на поддержку развития общественной инфраструктуры	01.4.02.S4840				1 143,9		
Закупка товаров, работ и услуг для обеспечения государственных (муниципальных) нужд	01.4.02.S4840	200			1 143,9		
Физическая культура	01.4.02.S4840	200	11	01	1 143,9		
Мероприятия, направленные на достижение целей проектов МП "Развитие физической культуры и спорта на территории МО "Заневское городское поселение"	01.8.00.00000				12 506,2	14 602,3	658,5

Наименование	ЦСР	ВР	Рз	ПР	2023 г.	2024 г.	2025 г.
Мероприятия, направленные на достижение целей проектов "Проектирование, экспертиза, строительство, ремонт и реконструкция объектов физ.культуры"	01.8.01.00000				11 815,1	13 918,8	
Расходы бюджета на проектирование физкультурно-оздоровительного комплекса	01.8.01.41004				3 101,6		
Капитальные вложения в объекты государственной (муниципальной) собственности	01.8.01.41004	400			3 101,6		
Физическая культура	01.8.01.41004	400	11	01	3 101,6		
Расходы бюджета на ремонт и реконструкцию объектов физической культуры и спорта	01.8.01.41005				8 713,5		
Закупка товаров, работ и услуг для обеспечения государственных (муниципальных) нужд	01.8.01.41005	200			150,0		
Физическая культура	01.8.01.41005	200	11	01	150,0		
Капитальные вложения в объекты государственной (муниципальной) собственности	01.8.01.41005	400			8 563,5		
Физическая культура	01.8.01.41005	400	11	01	8 563,5		
Капитальный ремонт спортивных сооружений и стадионов	01.8.01.S4060					13 918,8	
Закупка товаров, работ и услуг для обеспечения государственных (муниципальных) нужд	01.8.01.S4060	200				13 918,8	
Массовый спорт	01.8.01.S4060	200	11	02		13 918,8	
Мероприятия, направленные на достижение целей Федерального проекта "Спорт-норма жизни"	01.8.02.00000				691,1	683,5	658,5
Субсидия на обеспечение уровня финансирования организаций, осуществляющих спортивную подготовку в соответствии с требованиями федеральных стандартов спортивной подготовки"	01.8.02.S4600				691,1	683,5	658,5
Предоставление субсидий бюджетным, автономным учреждениям и иным некоммерческим организациям	01.8.02.S4600	600			691,1	683,5	658,5
Спорт высших достижений	01.8.02.S4600	600	11	03	691,1	683,5	658,5

Наименование	ЦСР	ВР	Рз	ПР	2023 г.	2024 г.	2025 г.
МП "Развитие культуры на территории МО "Заневское городское поселение"	02.0.00.00000				47 657,2	38 315,4	38 315,4
Комплекс процессных мероприятий МП "Развитие культуры на территории МО "Заневское городское поселение"	02.4.00.00000				42 172,5	38 315,4	38 315,4
Комплекс процессных мероприятий «Создание условий для развития культуры»	02.4.01.00000				42 172,5	38 315,4	38 315,4
Субсидия на выполнение муниципального задания	02.4.01.12000				37 109,7	35 000,0	35 000,0
Предоставление субсидий бюджетным, автономным учреждениям и иным некоммерческим организациям	02.4.01.12000	600			37 109,7	35 000,0	35 000,0
Культура	02.4.01.12000	600	08	01	37 109,7	35 000,0	35 000,0
Субсидия на сохранение целевых показателей повышения оплаты труда работников муниципальных учреждений культуры	02.4.01.S0360				3 315,4	3 315,4	3 315,4
Предоставление субсидий бюджетным, автономным учреждениям и иным некоммерческим организациям	02.4.01.S0360	600			3 315,4	3 315,4	3 315,4
Культура	02.4.01.S0360	600	08	01	3 315,4	3 315,4	3 315,4
Софинансирование из областного бюджета на поддержку развития общественной инфраструктуры	02.4.01.S4840				1 747,4		
Закупка товаров, работ и услуг для обеспечения государственных (муниципальных) нужд	02.4.01.S4840	200			1 747,4		
Культура	02.4.01.S4840	200	08	01	1 747,4		
Мероприятия, направленные на достижение целей проектов МП "Развитие культуры на территории МО "Заневское городское поселение"	02.8.00.00000				5 484,7		
Мероприятия, направленные на достижение целей проектов "Капитального ремонта учреждений культуры"	02.8.02.00000				5 484,7		
Расходы бюджета по проектированию и экспертизе культурно-досугового центра	02.8.02.22002				5 484,7		
Капитальные вложения в объекты государственной (муниципальной) собственности	02.8.02.22002	400			5 484,7		

Наименование	ЦСР	ВР	Рз	ПР	2023 г.	2024 г.	2025 г.
Культура	02.8.02.22002	400	08	01	5 484,7		
МП "Обеспечение качественным жильем граждан на территории МО "Заневское городское поселение"	03.0.00.00000				287,4	117,0	117,0
Комплекс процессных мероприятий МП "Обеспечение качественным жильем граждан на территории МО "Заневское городское поселение"	03.4.00.00000				287,4	117,0	117,0
Комплекс процессных мероприятий "Улучшение жилищных условий граждан, нуждающихся в жилых помещениях"	03.4.01.00000				287,4	117,0	117,0
Расходы бюджета на приобретение коммунальных услуг для муниципального жилого фонда	03.4.01.43001				287,4	117,0	117,0
Закупка товаров, работ и услуг для обеспечения государственных (муниципальных) нужд	03.4.01.43001	200			287,4	117,0	117,0
Жилищное хозяйство	03.4.01.43001	200	05	01	287,4	117,0	117,0
МП "Обеспечение устойчивого функционирования и развития коммунальной и инженерной инфраструктуры и повышение энергоэффективности на территории МО "Заневское городское поселение"	04.0.00.00000				23 191,4	23 060,0	23 060,0
Комплекс процессных мероприятий МП "Обеспечение устойчивого функционирования и развития коммунальной и инженерной инфраструктуры и повышение энергоэффективности на территории МО "Заневское городское поселение"	04.4.00.00000				15 287,3	23 060,0	23 060,0
Основное мероприятие "Мероприятия по системам электроснабжения"	04.4.01.00000				87,3		
Расходы бюджета на технологическое присоединение к электрическим системам	04.4.01.24001				87,3		
Закупка товаров, работ и услуг для обеспечения государственных (муниципальных) нужд	04.4.01.24001	200			87,3		
Коммунальное хозяйство	04.4.01.24001	200	05	02	87,3		

Наименование	ЦСР	ВР	Рз	ПР	2023 г.	2024 г.	2025 г.
Основное мероприятие "Мероприятия по газификации населенных пунктов МО "Заневское городское поселение"	04.4.02.00000				2 000,0	2 000,0	2 000,0
Расходы бюджета МО в части осуществления расходов на техническое обслуживание сетей газопровода на территории МО, выполнение мероприятий по технологическому присоединению	04.4.02.24035				2 000,0	2 000,0	2 000,0
Закупка товаров, работ и услуг для обеспечения государственных (муниципальных) нужд	04.4.02.24035	200			2 000,0	2 000,0	2 000,0
Коммунальное хозяйство	04.4.02.24035	200	05	02	2 000,0	2 000,0	2 000,0
Комплекс процессных мероприятий "Мероприятия по системе теплоснабжения населенных пунктов МО "Заневское городское поселение"	04.4.04.00000				13 000,0	21 060,0	21 060,0
Расходы бюджета на актуализацию схемы теплоснабжения	04.4.04.24014				1 600,0	3 500,0	3 500,0
Закупка товаров, работ и услуг для обеспечения государственных (муниципальных) нужд	04.4.04.24014	200			1 600,0	3 500,0	3 500,0
Коммунальное хозяйство	04.4.04.24014	200	05	02	1 600,0	3 500,0	3 500,0
Подготовка объектов теплоснабжения к ОЗП	04.4.04.24015				11 000,0	17 160,0	17 160,0
Закупка товаров, работ и услуг для обеспечения государственных (муниципальных) нужд	04.4.04.24015	200			11 000,0	17 160,0	17 160,0
Коммунальное хозяйство	04.4.04.24015	200	05	02	11 000,0	17 160,0	17 160,0
Расходы бюджета на осуществление строительного контроля за проведением работ по подготовке к ОЗП	04.4.04.24016				400,0	400,0	400,0
Закупка товаров, работ и услуг для обеспечения государственных (муниципальных) нужд	04.4.04.24016	200			400,0	400,0	400,0
Коммунальное хозяйство	04.4.04.24016	200	05	02	400,0	400,0	400,0
Комплекс процессных мероприятий "Капитальный ремонт общего имущества в многоквартирных домах"	04.4.07.00000				200,0		
Расходы на капитальный ремонт общего имущества в многоквартирных домах	04.4.07.24001				200,0		

Наименование	ЦСР	ВР	Рз	ПР	2023 г.	2024 г.	2025 г.
Закупка товаров, работ и услуг для обеспечения государственных (муниципальных) нужд	04.4.07.24001	200			200,0		
Коммунальное хозяйство	04.4.07.24001	200	05	02	200,0		
Мероприятия, направленные на достижение целей проектов МП "Обеспечение устойчивого функционирования и развития коммунальной и инженерной инфраструктуры и повышение энергоэффективности на территории МО "Заневское городское поселение"	04.8.00.00000				7 904,1		
Мероприятия, направленные на достижение целей проектов "Водоснабжения и водоотведения населенных пунктов МО "Заневское городское поселение"	04.8.03.00000				7 904,1		
Проектирование и строительство сетей инженерно-технического обеспечения	04.8.03.24035				7 904,1		
Закупка товаров, работ и услуг для обеспечения государственных (муниципальных) нужд	04.8.03.24035	200			7 904,1		
Коммунальное хозяйство	04.8.03.24035	200	05	02	7 904,1		
МП "Безопасность МО "Заневское городское поселение"	05.0.00.00000				11 830,0	9 355,0	8 710,0
Комплекс процессных мероприятий МП "Безопасность МО "Заневское городское поселение"	05.4.00.00000				11 830,0	9 355,0	8 710,0
Комплекс процессных мероприятий "Гражданская оборона и защита населения и территории от чрезвычайных ситуаций"	05.4.01.00000				5 535,0	3 035,0	3 035,0
Расходы бюджета муниципального образования на организацию и проведение учений и тренировок с персоналом	05.4.01.25001				80,0	100,0	100,0
Закупка товаров, работ и услуг для обеспечения государственных (муниципальных) нужд	05.4.01.25001	200			80,0	100,0	100,0
Гражданская оборона	05.4.01.25001	200	03	09	80,0	100,0	100,0
Расходы бюджета по созданию и пополнению запасов средств индивидуальной защиты, материально-технических, медицинских и других средств	05.4.01.25002				250,0	250,0	250,0

Наименование	ЦСР	ВР	Рз	ПР	2023 г.	2024 г.	2025 г.
Закупка товаров, работ и услуг для обеспечения государственных (муниципальных) нужд	05.4.01.25002	200			250,0	250,0	250,0
Гражданская оборона	05.4.01.25002	200	03	09	250,0	250,0	250,0
Расходы бюджета муниципального образования на устройство, содержание (обслуживание) систем оповещения расположенных на территории МО	05.4.01.25003				4 905,0	2 685,0	2 685,0
Закупка товаров, работ и услуг для обеспечения государственных (муниципальных) нужд	05.4.01.25003	200			4 905,0	2 685,0	2 685,0
Гражданская оборона	05.4.01.25003	200	03	09	4 905,0	2 685,0	2 685,0
Расходы бюджета на проектирование системы оповещения	05.4.01.25004				300,0		
Закупка товаров, работ и услуг для обеспечения государственных (муниципальных) нужд	05.4.01.25004	200			300,0		
Гражданская оборона	05.4.01.25004	200	03	09	300,0		
Комплекс процессных мероприятий "Профилактика правонарушений, террористических и экстремистских угроз"	05.4.02.00000				5 770,0	5 790,0	5 140,0
Расходы бюджета муниципального образования на содержание (обслуживание) систем видеонаблюдения расположенных на территории МО	05.4.02.25001				1 700,0	1 700,0	1 700,0
Закупка товаров, работ и услуг для обеспечения государственных (муниципальных) нужд	05.4.02.25001	200			1 700,0	1 700,0	1 700,0
Гражданская оборона	05.4.02.25001	200	03	09	1 700,0	1 700,0	1 700,0
Прочие расходы бюджета на обеспечение безопасности на территории МО	05.4.02.25002				120,0	140,0	160,0
Закупка товаров, работ и услуг для обеспечения государственных (муниципальных) нужд	05.4.02.25002	200			120,0	140,0	160,0
Гражданская оборона	05.4.02.25002	200	03	09	120,0	140,0	160,0
Расходы бюджета на выпуск и приобретение информационной литературы, методических пособий, знаков безопасности	05.4.02.25003				80,0	80,0	80,0

Наименование	ЦСР	ВР	Рз	ПР	2023 г.	2024 г.	2025 г.
Закупка товаров, работ и услуг для обеспечения государственных (муниципальных) нужд	05.4.02.25003	200			80,0	80,0	80,0
Гражданская оборона	05.4.02.25003	200	03	09	80,0	80,0	80,0
Расходы бюджета по проектированию систем видеонаблюдения в населенных пунктах МО	05.4.02.25004				770,0	770,0	
Закупка товаров, работ и услуг для обеспечения государственных (муниципальных) нужд	05.4.02.25004	200			770,0	770,0	
Гражданская оборона	05.4.02.25004	200	03	09	770,0	770,0	
Приобретение имущества для добровольной Народной дружины	05.4.02.25005				100,0	100,0	100,0
Закупка товаров, работ и услуг для обеспечения государственных (муниципальных) нужд	05.4.02.25005	200			100,0	100,0	100,0
Другие вопросы в области национальной безопасности и правоохранительной деятельности	05.4.02.25005	200	03	14	100,0	100,0	100,0
Расходы бюджета на осуществление выплат за участие в деятельности Народной дружины по охране общественного порядка	05.4.02.25006				3 000,0	3 000,0	3 100,0
Расходы на выплаты персоналу в целях обеспечения выполнения функций государственными (муниципальными) органами, казенными учреждениями, органами управления государственными внебюджетными фондами	05.4.02.25006	100			3 000,0	3 000,0	3 100,0
Другие вопросы в области национальной безопасности и правоохранительной деятельности	05.4.02.25006	100	03	14	3 000,0	3 000,0	3 100,0
Комплекс процессных мероприятий "Обеспечение первичных мер пожарной безопасности, безопасности людей на водных объектах"	05.4.03.00000				525,0	530,0	535,0
Расходы бюджета по приобретению первичных средств пожаротушения и защиты для НАСФ и ДПД	05.4.03.25001				100,0	100,0	100,0
Закупка товаров, работ и услуг для обеспечения государственных (муниципальных) нужд	05.4.03.25001	200			100,0	100,0	100,0

Наименование	ЦСР	ВР	Рз	ПР	2023 г.	2024 г.	2025 г.
Гражданская оборона	05.4.03.25001	200	03	09	100,0	100,0	100,0
Расходы бюджета на установку знаков пожарной безопасности и безопасности людей на водных объектах	05.4.03.25002				150,0	150,0	150,0
Закупка товаров, работ и услуг для обеспечения государственных (муниципальных) нужд	05.4.03.25002	200			150,0	150,0	150,0
Гражданская оборона	05.4.03.25002	200	03	09	150,0	150,0	150,0
Расходы бюджета на противопожарную опашку	05.4.03.25003				75,0	80,0	85,0
Закупка товаров, работ и услуг для обеспечения государственных (муниципальных) нужд	05.4.03.25003	200			75,0	80,0	85,0
Гражданская оборона	05.4.03.25003	200	03	09	75,0	80,0	85,0
Расходы бюджета на содержание пожарных водоемов в населенных пунктах МО	05.4.03.25004				200,0	200,0	200,0
Закупка товаров, работ и услуг для обеспечения государственных (муниципальных) нужд	05.4.03.25004	200			200,0	200,0	200,0
Гражданская оборона	05.4.03.25004	200	03	09	200,0	200,0	200,0
МП "Благоустройство и санитарное содержание территории МО "Заневское городское поселение"	06.0.00.00000				316 049,7	301 112,0	329 195,0
Комплекс процессных мероприятий МП "Благоустройство и санитарное содержание территории МО "Заневское городское поселение"	06.4.00.00000				316 049,7	301 112,0	329 195,0
Комплекс процессных мероприятий "Санитарное содержание территории МО"	06.4.01.00000				201 134,0	215 334,0	236 454,0
Расходы бюджета по санитарному содержанию территории МО	06.4.01.26001				197 000,0	211 200,0	232 320,0
Закупка товаров, работ и услуг для обеспечения государственных (муниципальных) нужд	06.4.01.26001	200			197 000,0	211 200,0	232 320,0
Благоустройство	06.4.01.26001	200	05	03	197 000,0	211 200,0	232 320,0
Расходы бюджета на сбор, вывоз и размещение ТБО с несанкционированных свалок	06.4.01.26002				3 334,0	3 334,0	3 334,0

Наименование	ЦСР	ВР	Рз	ПР	2023 г.	2024 г.	2025 г.
Закупка товаров, работ и услуг для обеспечения государственных (муниципальных) нужд	06.4.01.26002	200			3 334,0	3 334,0	3 334,0
Благоустройство	06.4.01.26002	200	05	03	3 334,0	3 334,0	3 334,0
Расходы бюджета на проведение работ по дезинсекции и дератизации на территории МО	06.4.01.26003				200,0	200,0	200,0
Закупка товаров, работ и услуг для обеспечения государственных (муниципальных) нужд	06.4.01.26003	200			200,0	200,0	200,0
Благоустройство	06.4.01.26003	200	05	03	200,0	200,0	200,0
Ремонт контейнеров и площадок для сбора ТБО	06.4.01.26007				600,0	600,0	600,0
Закупка товаров, работ и услуг для обеспечения государственных (муниципальных) нужд	06.4.01.26007	200			600,0	600,0	600,0
Благоустройство	06.4.01.26007	200	05	03	600,0	600,0	600,0
Комплекс процессных мероприятий "Озеленение и развитие уровня благоустройства территории МО"	06.4.02.00000				47 015,7	12 948,0	12 948,0
Расходы бюджета на борьбу с борщевиком Сосновского	06.4.02.26007				300,0	300,0	300,0
Закупка товаров, работ и услуг для обеспечения государственных (муниципальных) нужд	06.4.02.26007	200			300,0	300,0	300,0
Благоустройство	06.4.02.26007	200	05	03	300,0	300,0	300,0
Расходы бюджета на благоустройство территории, детских площадок, а/стоянок, приобретение, доставку и установку малых архитектурных форм для оборудования детских и спортивных площадок, парков и мест отдыха	06.4.02.26008				16 000,0	700,0	700,0
Закупка товаров, работ и услуг для обеспечения государственных (муниципальных) нужд	06.4.02.26008	200			16 000,0	700,0	700,0
Благоустройство	06.4.02.26008	200	05	03	16 000,0	700,0	700,0
Расходы бюджета на озеленение территории МО	06.4.02.26009				4 745,3	2 200,0	2 200,0
Закупка товаров, работ и услуг для обеспечения государственных (муниципальных) нужд	06.4.02.26009	200			4 745,3	2 200,0	2 200,0

Наименование	ЦСР	ВР	Рз	ПР	2023 г.	2024 г.	2025 г.
Благоустройство	06.4.02.26009	200	05	03	4 745,3	2 200,0	2 200,0
Расходы бюджета на очистку водоотводных канав с восстановлением водотока	06.4.02.26011				3 500,0	3 600,0	3 600,0
Закупка товаров, работ и услуг для обеспечения государственных (муниципальных) нужд	06.4.02.26011	200			3 500,0	3 600,0	3 600,0
Благоустройство	06.4.02.26011	200	05	03	3 500,0	3 600,0	3 600,0
Расходы бюджета на проведение ремонта и обслуживание детских и спортивных площадок на территории МО	06.4.02.26012				2 207,7	2 000,0	2 000,0
Закупка товаров, работ и услуг для обеспечения государственных (муниципальных) нужд	06.4.02.26012	200			2 207,7	2 000,0	2 000,0
Благоустройство	06.4.02.26012	200	05	03	2 207,7	2 000,0	2 000,0
Закупка, установка и ремонт информационных стендов	06.4.02.26014				350,0	350,0	350,0
Закупка товаров, работ и услуг для обеспечения государственных (муниципальных) нужд	06.4.02.26014	200			350,0	350,0	350,0
Благоустройство	06.4.02.26014	200	05	03	350,0	350,0	350,0
Расходы бюджета на изготовление, установку и содержание декоративных ограждений на территории МО	06.4.02.26015				600,0	600,0	600,0
Закупка товаров, работ и услуг для обеспечения государственных (муниципальных) нужд	06.4.02.26015	200			600,0	600,0	600,0
Благоустройство	06.4.02.26015	200	05	03	600,0	600,0	600,0
Расходы бюджета на устройство и содержание велодорожек	06.4.02.26020				5 451,0		
Закупка товаров, работ и услуг для обеспечения государственных (муниципальных) нужд	06.4.02.26020	200			5 451,0		
Благоустройство	06.4.02.26020	200	05	03	5 451,0		
Расходы бюджета на осуществление отлова и стерилизацию безнадзорных, бродячих животных на территории МО	06.4.02.26024				100,0	198,0	198,0
Закупка товаров, работ и услуг для обеспечения государственных (муниципальных) нужд	06.4.02.26024	200			100,0	198,0	198,0

Наименование	ЦСР	ВР	Рз	ПР	2023 г.	2024 г.	2025 г.
Благоустройство	06.4.02.26024	200	05	03	100,0	198,0	198,0
Расходы бюджета на устройство пешеходных дорожек на территории МО	06.4.02.26025				2 500,0	3 000,0	3 000,0
Закупка товаров, работ и услуг для обеспечения государственных (муниципальных) нужд	06.4.02.26025	200			2 500,0	3 000,0	3 000,0
Благоустройство	06.4.02.26025	200	05	03	2 500,0	3 000,0	3 000,0
Расходы бюджета муниципального образования на снос самовольных построек	06.4.02.26026				11 261,7		
Закупка товаров, работ и услуг для обеспечения государственных (муниципальных) нужд	06.4.02.26026	200			11 261,7		
Благоустройство	06.4.02.26026	200	05	03	11 261,7		
Комплекс процессных мероприятий "Праздничное оформление поселения"	06.4.03.00000				1 400,0	700,0	700,0
Расходы бюджета на приобретение праздничной атрибутики	06.4.03.26020				1 000,0	300,0	300,0
Закупка товаров, работ и услуг для обеспечения государственных (муниципальных) нужд	06.4.03.26020	200			1 000,0	300,0	300,0
Благоустройство	06.4.03.26020	200	05	03	1 000,0	300,0	300,0
Расходы бюджета по аренде рекламных уличных стоек и конструкций	06.4.03.26021				400,0	400,0	400,0
Закупка товаров, работ и услуг для обеспечения государственных (муниципальных) нужд	06.4.03.26021	200			400,0	400,0	400,0
Благоустройство	06.4.03.26021	200	05	03	400,0	400,0	400,0
Комплекс процессных мероприятий "Содержание и ремонт сетей электроснабжения"	06.4.04.00000				63 300,0	69 630,0	76 593,0
Расходы бюджета на ремонт, содержание и обслуживание уличного освещения	06.4.04.26023				41 800,0	45 980,0	50 578,0
Закупка товаров, работ и услуг для обеспечения государственных (муниципальных) нужд	06.4.04.26023	200			41 800,0	45 980,0	50 578,0

Наименование	ЦСР	ВР	Рз	ПР	2023 г.	2024 г.	2025 г.
Благоустройство	06.4.04.26023	200	05	03	41 800,0	45 980,0	50 578,0
Расходы бюджета на приобретение электрической энергии для нужд муниципального образования	06.4.04.26031				21 500,0	23 650,0	26 015,0
Закупка товаров, работ и услуг для обеспечения государственных (муниципальных) нужд	06.4.04.26031	200			21 500,0	23 650,0	26 015,0
Благоустройство	06.4.04.26031	200	05	03	21 500,0	23 650,0	26 015,0
Комплекс процессных мероприятий "Проектирование и экспертиза объектов благоустройства"	06.4.05.00000				3 200,0	2 500,0	2 500,0
Расходы бюджета по проектированию и экспертизе объектов благоустройства	06.4.05.26010				2 200,0	2 200,0	2 200,0
Закупка товаров, работ и услуг для обеспечения государственных (муниципальных) нужд	06.4.05.26010	200			2 200,0	2 200,0	2 200,0
Благоустройство	06.4.05.26010	200	05	03	2 200,0	2 200,0	2 200,0
Расходы бюджета по строительному надзору за объектами благоустройства	06.4.05.26011				1 000,0	300,0	300,0
Закупка товаров, работ и услуг для обеспечения государственных (муниципальных) нужд	06.4.05.26011	200			1 000,0	300,0	300,0
Благоустройство	06.4.05.26011	200	05	03	1 000,0	300,0	300,0
МП "Развитие территорий, на которых осуществляются иные формы местного самоуправления"	07.0.00.00000				4 836,7	1 935,1	1 935,1
Комплекс процессных мероприятий МП "Развитие территорий, на которых осуществляются иные формы местного самоуправления"	07.4.00.00000				4 836,7	1 935,1	1 935,1
Комплекс процессных мероприятий "Комплексное развитие и благоустройство территории, на которых осуществляются иные формы местного самоуправления"	07.4.01.00000				4 836,7	1 935,1	1 935,1
Выплата материального стимулирования (членам общественного совета) на исполнение полномочий	07.4.01.10003				1 022,6	1 022,6	1 022,6

Наименование	ЦСР	ВР	Рз	ПР	2023 г.	2024 г.	2025 г.
Закупка товаров, работ и услуг для обеспечения государственных (муниципальных) нужд	07.4.01.10003	200			1 022,6	1 022,6	1 022,6
Другие общегосударственные вопросы	07.4.01.10003	200	01	13	1 022,6	1 022,6	1 022,6
Софинансирование из бюджета муниципального образования на реализацию областного закона от 12 мая 2018 года № 03-оз "О содействии развитию иных форм местного самоуправления на части территорий населенных пунктов Ленинградской области, являющихся административными центрами поселений"	07.4.01.S4660				2 501,0	400,0	400,0
Закупка товаров, работ и услуг для обеспечения государственных (муниципальных) нужд	07.4.01.S4660	200			2 501,0	400,0	400,0
Благоустройство	07.4.01.S4660	200	05	03	2 501,0	400,0	400,0
Расходы бюджета МО в части софинансирования областного закона от 28.12.2018 г. № 147-оз "О старостах сельских населенных пунктов Ленинградской области и содействии участию населения в осуществлении местного самоуправления в иных формах на частях территорий муниципальных образований Ленинградской области"	07.4.01.S4770				1 313,1	512,5	512,5
Закупка товаров, работ и услуг для обеспечения государственных (муниципальных) нужд	07.4.01.S4770	200			1 313,1	512,5	512,5
Благоустройство	07.4.01.S4770	200	05	03	1 313,1	512,5	512,5
МП "Развитие автомобильных дорог МО "Заневское городское поселение"	08.0.00.00000				64 120,1	49 180,0	50 000,0
Комплекс процессных мероприятий МП "Развитие автомобильных дорог МО "Заневское городское поселение"	08.4.00.00000				64 120,1	49 180,0	50 000,0
Комплекс процессных мероприятий "Проектирование строительства а/дорог, разработка схем организации дорожного движения"	08.4.01.00000				10 541,4	3 500,0	3 500,0
Проектирование строительства а/дорог, разработке схем организации дорожного движения	08.4.01.28001				2 500,0	3 000,0	3 000,0

Наименование	ЦСР	ВР	Рз	ПР	2023 г.	2024 г.	2025 г.
Закупка товаров, работ и услуг для обеспечения государственных (муниципальных) нужд	08.4.01.28001	200			2 500,0	3 000,0	3 000,0
Дорожное хозяйство (дорожные фонды)	08.4.01.28001	200	04	09	2 500,0	3 000,0	3 000,0
Строительный надзор в отношении автомобильных дорог местного значения	08.4.01.28002				500,0	500,0	500,0
Закупка товаров, работ и услуг для обеспечения государственных (муниципальных) нужд	08.4.01.28002	200			500,0	500,0	500,0
Дорожное хозяйство (дорожные фонды)	08.4.01.28002	200	04	09	500,0	500,0	500,0
Софинансирование из областного бюджета на поддержку развития общественной инфраструктуры муниципального значения	08.4.01.S4840				7 541,4		
Закупка товаров, работ и услуг для обеспечения государственных (муниципальных) нужд	08.4.01.S4840	200			7 541,4		
Дорожное хозяйство (дорожные фонды)	08.4.01.S4840	200	04	09	7 541,4		
Комплекс процессных мероприятий "Ремонт автомобильных дорог"	08.4.02.00000				53 578,7	45 680,0	46 500,0
Расходы бюджета по проведению кап.ремонта, ремонта, строительства а/дорог на территории МО, содержанию и оборудованию а/дорог общего пользования	08.4.02.48001				35 838,7	27 940,0	28 760,0
Закупка товаров, работ и услуг для обеспечения государственных (муниципальных) нужд	08.4.02.48001	200			35 838,7	27 940,0	28 760,0
Дорожное хозяйство (дорожные фонды)	08.4.02.48001	200	04	09	35 838,7	27 940,0	28 760,0
Расходы бюджета по содержанию и оборудованию а/дорог общего пользования местного значения и проездов к дворовым территориям	08.4.02.48002				17 740,0	17 740,0	17 740,0
Закупка товаров, работ и услуг для обеспечения государственных (муниципальных) нужд	08.4.02.48002	200			17 740,0	17 740,0	17 740,0
Дорожное хозяйство (дорожные фонды)	08.4.02.48002	200	04	09	17 740,0	17 740,0	17 740,0

Наименование	ЦСР	ВР	Рз	ПР	2023 г.	2024 г.	2025 г.
МП "Обеспечение благоприятного инвестиционного климата на территории МО "Заневское городское поселение"	09.0.00.00000				3 654,0	3 654,0	54,0
Комплекс процессных мероприятий МП "Обеспечение благоприятного инвестиционного климата на территории МО "Заневское городское поселение"	09.4.00.00000				3 654,0	3 654,0	54,0
Комплекс процессных мероприятий "Борьба с борщевиком Сосновского"	09.4.01.00000				3 654,0	3 654,0	54,0
Расходы бюджета на выполнение кадастровых работ	09.4.01.29001				1 100,0	1 100,0	
Закупка товаров, работ и услуг для обеспечения государственных (муниципальных) нужд	09.4.01.29001	200			1 100,0	1 100,0	
Другие вопросы в области национальной экономики	09.4.01.29001	200	04	12	1 100,0	1 100,0	
Расходы на обслуживание геодезического прибора	09.4.01.29002				54,0	54,0	54,0
Закупка товаров, работ и услуг для обеспечения государственных (муниципальных) нужд	09.4.01.29002	200			54,0	54,0	54,0
Другие вопросы в области национальной экономики	09.4.01.29002	200	04	12	54,0	54,0	54,0
Расходы на демонтажи самовольно размещенных объектов и элементов благоустройства	09.4.01.29003				1 000,0	1 000,0	
Закупка товаров, работ и услуг для обеспечения государственных (муниципальных) нужд	09.4.01.29003	200			1 000,0	1 000,0	
Другие вопросы в области национальной экономики	09.4.01.29003	200	04	12	1 000,0	1 000,0	
Расходы на обновление картографических материалов	09.4.01.29004				1 500,0	1 500,0	
Закупка товаров, работ и услуг для обеспечения государственных (муниципальных) нужд	09.4.01.29004	200			1 500,0	1 500,0	
Другие вопросы в области национальной экономики	09.4.01.29004	200	04	12	1 500,0	1 500,0	
МП "Обеспечение устойчивого комплексного развития территории МО "Заневское городское поселение" ВМР ЛО	10.0.00.00000				208 444,0	200 000,0	

Наименование	ЦСР	ВР	Рз	ПР	2023 г.	2024 г.	2025 г.
Комплекс процессных мероприятий МП "Обеспечение устойчивого комплексного развития территории МО "Заневское городское поселение"	10.4.00.00000				208 444,0	200 000,0	
Комплекс процессных мероприятий "Разработка кадастровых планов, правил землепользования и застройки МО "Заневское городское поселение"	10.4.01.00000				208 444,0	200 000,0	
Разработка проекта комплексного развития территории МО	10.4.01.21103				208 244,0	200 000,0	
Капитальные вложения в объекты государственной (муниципальной) собственности	10.4.01.21103	400			208 244,0	200 000,0	
Другие вопросы в области национальной экономики	10.4.01.21103	400	04	12	208 244,0	200 000,0	
Расходы бюджета на выполнение кадастровых работ	10.4.01.21111				200,0		
Закупка товаров, работ и услуг для обеспечения государственных (муниципальных) нужд	10.4.01.21111	200			200,0		
Другие вопросы в области национальной экономики	10.4.01.21111	200	04	12	200,0		
Муниципальная программа "Программа производственного контроля за качеством питьевой воды на территории муниципального образования "Заневское городское поселение" Всеволожского муниципального района Ленинградской области"	11.0.00.00000				100,0	100,0	100,0
Комплекс процессных мероприятий МП "Производственного контроля за качеством питьевой воды на территории МО"	11.4.00.00000				100,0	100,0	100,0
Комплекс процессных мероприятий "Контроль за качеством питьевой воды"	11.4.01.00000				100,0	100,0	100,0
Расходы бюджета по контролю за микробным и химическим составом воды в источниках водоснабжения, расположенных на территории МО"	11.4.01.21101				100,0	100,0	100,0
Закупка товаров, работ и услуг для обеспечения государственных (муниципальных) нужд	11.4.01.21101	200			100,0	100,0	100,0
Коммунальное хозяйство	11.4.01.21101	200	05	02	100,0	100,0	100,0

Наименование	ЦСР	ВР	Рз	ПР	2023 г.	2024 г.	2025 г.
МП "Формирование городской инфраструктуры МО "Заневское городское поселение"	12.0.00.00000				4 385,0		
Комплекс процессных мероприятий МП "Формирование городской инфраструктуры МО "Заневское городское поселение"	12.4.00.00000				4 385,0		
Комплекс процессных мероприятий "Формирование городской инфраструктуры МО "Заневское городское поселение"	12.4.01.00000				4 385,0		
проведение кадастровых работ по подготовке тех.планов для внесения сведений в ЕГРН	12.4.01.22001				4 210,0		
Закупка товаров, работ и услуг для обеспечения государственных (муниципальных) нужд	12.4.01.22001	200			4 210,0		
Другие вопросы в области национальной экономики	12.4.01.22001	200	04	12	4 210,0		
Оценка объектов инженерной инфраструктуры	12.4.01.22003				175,0		
Закупка товаров, работ и услуг для обеспечения государственных (муниципальных) нужд	12.4.01.22003	200			175,0		
Другие вопросы в области национальной экономики	12.4.01.22003	200	04	12	175,0		
МП "Развитие молодежной политики на территории МО "Заневское городское поселение"	13.0.00.00000				5 461,6	4 315,3	4 315,3
Комплекс процессных мероприятий МП "Развитие молодежной политики на территории МО "Заневское городское поселение"	13.4.00.00000				5 461,6	4 315,3	4 315,3
Комплекс процессных мероприятий "Молодежные трудовые бригады"	13.4.01.00000				5 461,6	4 315,3	4 315,3
Субсидия на выполнение муниципального задания	13.4.01.16000				1 160,1	1 160,1	1 160,1
Предоставление субсидий бюджетным, автономным учреждениям и иным некоммерческим организациям	13.4.01.16000	600			1 160,1	1 160,1	1 160,1
Молодежная политика	13.4.01.16000	600	07	07	1 160,1	1 160,1	1 160,1
Расходы бюджета по организации занятости и отдыха подростков в летний период	13.4.01.29901				3 155,2	3 155,2	3 155,2

Наименование	ЦСР	ВР	Рз	ПР	2023 г.	2024 г.	2025 г.
Расходы на выплаты персоналу в целях обеспечения выполнения функций государственными (муниципальными) органами, казенными учреждениями, органами управления государственными внебюджетными фондами	13.4.01.29901	100			2 947,7	2 947,7	2 947,7
Молодежная политика	13.4.01.29901	100	07	07	2 947,7	2 947,7	2 947,7
Закупка товаров, работ и услуг для обеспечения государственных (муниципальных) нужд	13.4.01.29901	200			207,5	207,5	207,5
Молодежная политика	13.4.01.29901	200	07	07	207,5	207,5	207,5
Софинансирование из областного бюджета на поддержку развития общественной инфраструктуры	13.4.01.S4840				1 146,3		
Закупка товаров, работ и услуг для обеспечения государственных (муниципальных) нужд	13.4.01.S4840	200			1 146,3		
Молодежная политика	13.4.01.S4840	200	07	07	1 146,3		
МП "Комфортная городская среда на территории МО "Заневское городское поселение"	14.0.00.00000				33 463,1		
Федеральный проект "Комфортная городская среда"	14.1.00.00000				33 463,1		
Софинансирование в рамках расходов по реализации программы комфортная городская среда на частях территорий муниципальных образований Ленинградской области	14.1.F2.00000				33 463,1		
Реализация программы комфортная городская среда на частях территорий муниципальных образований Ленинградской области	14.1.F2.55550				33 463,1		
Закупка товаров, работ и услуг для обеспечения государственных (муниципальных) нужд	14.1.F2.55550	200			33 463,1		
Благоустройство	14.1.F2.55550	200	05	03	33 463,1		
Расходы бюджета МО на обеспечение деятельности омсу МО "Заневское городское поселение" ВМР ЛО	78.0.00.00000				97 160,2	97 160,2	97 160,2
Непрограммные расходы в рамках обеспечения деятельности совета депутатов МО "Заневское городское поселение" ВМР ЛО	78.0.01.00000				10 261,5	10 261,5	10 261,5

Наименование	ЦСР	ВР	Рз	ПР	2023 г.	2024 г.	2025 г.
Текущие расходы бюджета МО "Заневское городское поселение" на обеспечение деятельности муниципальных учреждений	78.0.01.10000				10 261,5	10 261,5	10 261,5
Расходы бюджета на выплаты по оплате труда работников омсу МО "Заневское городское поселение"	78.0.01.10001				3 631,0	3 631,0	3 631,0
Расходы на выплаты персоналу в целях обеспечения выполнения функций государственными (муниципальными) органами, казенными учреждениями, органами управления государственными внебюджетными фондами	78.0.01.10001	100			3 631,0	3 631,0	3 631,0
Функционирование законодательных (представительных) органов государственной власти и представительных органов муниципальных образований	78.0.01.10001	100	01	03	3 631,0	3 631,0	3 631,0
Расходы на обеспечение функций омсу МО "Заневское городское поселение"	78.0.01.10002				6 630,5	6 630,5	6 630,5
Расходы на выплаты персоналу в целях обеспечения выполнения функций государственными (муниципальными) органами, казенными учреждениями, органами управления государственными внебюджетными фондами	78.0.01.10002	100			6 250,0	6 250,0	6 250,0
Функционирование законодательных (представительных) органов государственной власти и представительных органов муниципальных образований	78.0.01.10002	100	01	03	6 250,0	6 250,0	6 250,0
Закупка товаров, работ и услуг для обеспечения государственных (муниципальных) нужд	78.0.01.10002	200			375,0	375,0	375,0
Функционирование законодательных (представительных) органов государственной власти и представительных органов муниципальных образований	78.0.01.10002	200	01	03	375,0	375,0	375,0
Иные бюджетные ассигнования	78.0.01.10002	800			5,5	5,5	5,5
Функционирование законодательных (представительных) органов государственной власти и представительных органов муниципальных образований	78.0.01.10002	800	01	03	5,5	5,5	5,5

Наименование	ЦСР	ВР	Рз	ПР	2023 г.	2024 г.	2025 г.
Непрограммные расходы бюджета МО на обеспечение деятельности главы ому МО "Заневское городское поселение"	78.0.02.00000				3 623,9	3 623,9	3 623,9
Текущие расходы бюджета МО Заневское городское поселение" на обеспечение деятельности муниципальных учреждений	78.0.02.10000				3 623,9	3 623,9	3 623,9
Расходы бюджета на выплаты по оплате труда работников ому МО "Заневское городское поселение"	78.0.02.10001				3 623,9	3 623,9	3 623,9
Расходы на выплаты персоналу в целях обеспечения выполнения функций государственными (муниципальными) органами, казенными учреждениями, органами управления государственными внебюджетными фондами	78.0.02.10001	100			3 623,9	3 623,9	3 623,9
Функционирование Правительства Российской Федерации, высших исполнительных органов государственной власти субъектов Российской Федерации, местных администраций	78.0.02.10001	100	01	04	3 623,9	3 623,9	3 623,9
Непрограммные расходы бюджета МО на обеспечение деятельности ому-администрации МО "Заневское городское поселение" ВМР ЛО	78.0.03.00000				83 246,6	83 246,6	83 246,6
Текущие расходы бюджета МО "Заневское городское поселение" на обеспечение деятельности муниципальных учреждений	78.0.03.10000				83 246,6	83 246,6	83 246,6
Расходы на выплаты персоналу государственных (муниципальных) органов	78.0.03.10001				79 011,2	79 011,2	79 011,2
Расходы на выплаты персоналу в целях обеспечения выполнения функций государственными (муниципальными) органами, казенными учреждениями, органами управления государственными внебюджетными фондами	78.0.03.10001	100			79 011,2	79 011,2	79 011,2
Функционирование Правительства Российской Федерации, высших исполнительных органов государственной власти субъектов Российской Федерации, местных администраций	78.0.03.10001	100	01	04	79 011,2	79 011,2	79 011,2
Расходы на обеспечение функций ому МО "Заневское городское поселение"	78.0.03.10002				4 235,4	4 235,4	4 235,4

Наименование	ЦСР	ВР	Рз	ПР	2023 г.	2024 г.	2025 г.
Закупка товаров, работ и услуг для обеспечения государственных (муниципальных) нужд	78.0.03.10002	200			4 180,4	4 180,4	4 180,4
Функционирование Правительства Российской Федерации, высших исполнительных органов государственной власти субъектов Российской Федерации, местных администраций	78.0.03.10002	200	01	04	4 180,4	4 180,4	4 180,4
Иные бюджетные ассигнования	78.0.03.10002	800			55,0	55,0	55,0
Функционирование Правительства Российской Федерации, высших исполнительных органов государственной власти субъектов Российской Федерации, местных администраций	78.0.03.10002	800	01	04	55,0	55,0	55,0
Непрограммные расходы бюджета МО по выполнению ому государственных полномочий ЛО	78.0.04.00000				28,2	28,2	28,2
Расходы бюджета МО за счет средств бюджета ЛО по выполнению ому государственных полномочий ЛО	78.0.04.70000				28,2	28,2	28,2
Субвенция бюджету МО на реализацию мероприятий в сфере административных правоотношений	78.0.04.71340				28,2	28,2	28,2
Закупка товаров, работ и услуг для обеспечения государственных (муниципальных) нужд	78.0.04.71340	200			28,2	28,2	28,2
Другие вопросы в области национальной безопасности и правоохранительной деятельности	78.0.04.71340	200	03	14	28,2	28,2	28,2
Непрограммные расходы бюджета МО "Заневское городское поселение" ВМР ЛО	79.0.00.00000				145 136,9	101 425,3	101 505,4
Расходы бюджета МО на финансовое обеспечение автономных и бюджетных учреждений МО "Заневское городское поселение"	79.0.01.00000				132 671,0	91 562,1	91 562,1
Текущие расходы бюджета МО "Заневское городское поселение" на обеспечение деятельности муниципальных учреждений	79.0.01.10000				132 671,0	91 562,1	91 562,1
Субсидия на выполнение муниципального задания МБУ "Редакция газеты "Заневский вестник"	79.0.01.14000				16 656,2	16 656,2	16 656,2
Предоставление субсидий бюджетным, автономным учреждениям и иным некоммерческим организациям	79.0.01.14000	600			16 656,2	16 656,2	16 656,2

Наименование	ЦСР	ВР	Рз	ПР	2023 г.	2024 г.	2025 г.
Периодическая печать и издательства	79.0.01.14000	600	12	02	16 656,2	16 656,2	16 656,2
Расходы бюджета МО на обеспечение выполнения функций муниципального казенного учреждения "Центр оказания услуг"	79.0.01.15000				115 457,0	74 905,9	74 905,9
Расходы на выплаты персоналу в целях обеспечения выполнения функций государственными (муниципальными) органами, казенными учреждениями, органами управления государственными внебюджетными фондами	79.0.01.15000	100			48 911,2	48 911,2	48 911,2
Другие общегосударственные вопросы	79.0.01.15000	100	01	13	48 911,2	48 911,2	48 911,2
Закупка товаров, работ и услуг для обеспечения государственных (муниципальных) нужд	79.0.01.15000	200			26 655,8	25 704,7	25 704,7
Другие общегосударственные вопросы	79.0.01.15000	200	01	13	26 655,8	25 704,7	25 704,7
Капитальные вложения в объекты государственной (муниципальной) собственности	79.0.01.15000	400			39 600,0		
Другие общегосударственные вопросы	79.0.01.15000	400	01	13	39 600,0		
Иные бюджетные ассигнования	79.0.01.15000	800			290,0	290,0	290,0
Другие общегосударственные вопросы	79.0.01.15000	800	01	13	290,0	290,0	290,0
Субсидия на выполнение муниципального задания МБУ "Память"	79.0.01.16000				557,8		
Предоставление субсидий бюджетным, автономным учреждениям и иным некоммерческим организациям	79.0.01.16000	600			557,8		
Другие вопросы в области жилищно-коммунального хозяйства	79.0.01.16000	600	05	05	557,8		
Расходы бюджета МО по формированию резервных фондов	79.0.02.00000				3 000,0	3 000,0	3 000,0
Текущие расходы бюджета МО "Заневское городское поселение" на обеспечение деятельности муниципальных учреждений	79.0.02.10000				3 000,0	3 000,0	3 000,0
Резервные фонды омсу	79.0.02.19999				3 000,0	3 000,0	3 000,0
Иные бюджетные ассигнования	79.0.02.19999	800			3 000,0	3 000,0	3 000,0
Резервные фонды	79.0.02.19999	800	01	11	3 000,0	3 000,0	3 000,0
Расходы бюджета МО на обеспечение выполнения омсу МО отдельных гос.полномочий РФ	79.0.03.00000				2 201,9	2 299,2	2 379,3

Наименование	ЦСР	ВР	Рз	ПР	2023 г.	2024 г.	2025 г.
Расходы на осуществление первичного воинского учета на территориях, где отсутствуют военные комиссариаты	79.0.03.51180				2 201,9	2 299,2	2 379,3
Расходы на выплаты персоналу в целях обеспечения выполнения функций государственными (муниципальными) органами, казенными учреждениями, органами управления государственными внебюджетными фондами	79.0.03.51180	100			2 201,9	2 299,2	2 379,3
Мобилизационная и вневоинская подготовка	79.0.03.51180	100	02	03	2 201,9	2 299,2	2 379,3
Расходы бюджета МО по перечислению взносов, сборов и иных платежей, а также уплате прочих налогов	79.0.06.00000				725,0	725,0	725,0
Текущие расходы бюджета МО "Заневское городское поселение" на обеспечение деятельности муниципальных учреждений	79.0.06.10000				725,0	725,0	725,0
Прочие расходы бюджета МО "Заневское городское поселение"	79.0.06.19900				725,0	725,0	725,0
Расходы бюджета по перечислению взносов в некоммерческую организацию "Фонд кап.ремонта многоквартирных домов ЛО"	79.0.06.19902				600,0	600,0	600,0
Закупка товаров, работ и услуг для обеспечения государственных (муниципальных) нужд	79.0.06.19902	200			600,0	600,0	600,0
Жилищное хозяйство	79.0.06.19902	200	05	01	600,0	600,0	600,0
Расходы бюджета на перечисление ежегодных членских взносов в Совет МО	79.0.06.19903				25,0	25,0	25,0
Иные бюджетные ассигнования	79.0.06.19903	800			25,0	25,0	25,0
Другие общегосударственные вопросы	79.0.06.19903	800	01	13	25,0	25,0	25,0
Расходы бюджета на уплату прочих налогов, сборов и иных платежей	79.0.06.19904				100,0	100,0	100,0
Иные бюджетные ассигнования	79.0.06.19904	800			100,0	100,0	100,0
Другие общегосударственные вопросы	79.0.06.19904	800	01	13	100,0	100,0	100,0

Наименование	ЦСР	ВР	Рз	ПР	2023 г.	2024 г.	2025 г.
Расходы бюджета МО на проведение муниципальных районных мероприятий, оздоровительных кампаний, приобретению (изготовлению) подарочной и сувенирной продукции и иные расходы	79.0.07.00000				5 100,0	2 400,0	2 400,0
Расходы бюджета МО на реализацию мероприятий муниципальных программ, реализуемых на территории МО "Заневское городское поселение"	79.0.07.20000				5 100,0	2 400,0	2 400,0
Мероприятия в рамках реализации непрограммных расходов бюджета МО "Заневское городское поселение"	79.0.07.29900				5 100,0	2 400,0	2 400,0
Расходы бюджета на обеспечение проведения мероприятий	79.0.07.29901				2 400,0	2 400,0	2 400,0
Закупка товаров, работ и услуг для обеспечения государственных (муниципальных) нужд	79.0.07.29901	200			2 400,0	2 400,0	2 400,0
Другие общегосударственные вопросы	79.0.07.29901	200	01	13	2 400,0	2 400,0	2 400,0
Иные расходы бюджета МО "Заневское городское поселение"	79.0.07.29903				2 700,0		
Закупка товаров, работ и услуг для обеспечения государственных (муниципальных) нужд	79.0.07.29903	200			2 700,0		
Другие общегосударственные вопросы	79.0.07.29903	200	01	13	2 700,0		
Расходы бюджета МО по обеспечению выплат, утвержденных ому МО "Заневское городское поселение" ВМР ЛО	79.0.08.00000				204,0	204,0	204,0
Текущие расходы бюджета МО "Заневское городское поселение" на обеспечение деятельности муниципальных учреждений	79.0.08.10000				204,0	204,0	204,0
Прочие расходы бюджета МО "Заневское городское поселение"	79.0.08.19900				204,0	204,0	204,0
Расходы бюджета на осуществление доплаты к пенсиям гос.служащих субъектов РФ и муниципальных служащих	79.0.08.19906				204,0	204,0	204,0
Социальное обеспечение и иные выплаты населению	79.0.08.19906	300			204,0	204,0	204,0
Пенсионное обеспечение	79.0.08.19906	300	10	01	204,0	204,0	204,0

Наименование	ЦСР	ВР	Рз	ПР	2023 г.	2024 г.	2025 г.
Расходы бюджета МО на оказание различных видов адресной соц.помощи, направленных на повышение благосостояния граждан пожилого возраста и инвалидов	79.0.09.00000				100,0	100,0	100,0
Текущие расходы бюджета МО "Заневское городское поселение" на обеспечение деятельности муниципальных учреждений	79.0.09.10000				100,0	100,0	100,0
Прочие расходы бюджета МО "Заневское городское поселение"	79.0.09.19900				100,0	100,0	100,0
Расходы бюджета на оказание материальной помощи гражданам, оказавшимся в трудной жизненной ситуации	79.0.09.19907				100,0	100,0	100,0
Социальное обеспечение и иные выплаты населению	79.0.09.19907	300			100,0	100,0	100,0
Пенсионное обеспечение	79.0.09.19907	300	10	01	100,0	100,0	100,0
Расходы бюджета на пресечение нарушений законодательства в сфере благоустройства территории МО	79.0.10.00000				710,0	710,0	710,0
Прочие расходы бюджета МО "Заневское городское поселение"	79.0.10.10000				710,0	710,0	710,0
Расходы бюджета на выявление и демонтаж нестационарных торговых объектов на территории МО	79.0.10.10001				710,0	710,0	710,0
Закупка товаров, работ и услуг для обеспечения государственных (муниципальных) нужд	79.0.10.10001	200			710,0	710,0	710,0
Другие общегосударственные вопросы	79.0.10.10001	200	01	13	710,0	710,0	710,0
Расходы бюджета МО на поощрение за заслуги в развитии местного самоуправления и перед МО "Заневское городское поселение" ВМР ЛО	79.0.15.00000				425,0	425,0	425,0
Текущие расходы бюджета МО "Заневское городское поселение" на обеспечение деятельности муниципальных учреждений	79.0.15.10000				425,0	425,0	425,0
Расходы бюджета на выплату единовременного вознаграждения при вручении почетной грамоты главы МО "Заневское городское поселение" ВМР ЛО	79.0.15.10005				150,0	150,0	150,0
Социальное обеспечение и иные выплаты населению	79.0.15.10005	300			150,0	150,0	150,0
Другие общегосударственные вопросы	79.0.15.10005	300	01	13	150,0	150,0	150,0

Наименование	ЦСР	ВР	Рз	ПР	2023 г.	2024 г.	2025 г.
Расходы бюджета на выплату единовременного вознаграждения при вручении почетной грамоты администрации МО "Заневское городское поселение" ВМР ЛО	79.0.15.10006				125,0	125,0	125,0
Социальное обеспечение и иные выплаты населению	79.0.15.10006	300			125,0	125,0	125,0
Другие общегосударственные вопросы	79.0.15.10006	300	01	13	125,0	125,0	125,0
Расходы бюджета на выплату единовременного вознаграждения при присвоении звания "Почетный житель муниципального образования "Заневское городское поселение" Всеволожского муниципального района Ленинградской области"	79.0.15.10011				150,0	150,0	150,0
Социальное обеспечение и иные выплаты населению	79.0.15.10011	300			150,0	150,0	150,0
Другие общегосударственные вопросы	79.0.15.10011	300	01	13	150,0	150,0	150,0
Всего					1 007 427,1	875 131,6	688 125,8

О ДЕЙСТВИЯХ ПО СИГНАЛУ «ВНИМАНИЕ ВСЕМ!»

**Предупредительный сигнал
принят в системе гражданской обороны
2 января 1989 года для оповещения населения
в чрезвычайных ситуациях
в мирное время и в условиях войны
с целью информирования
о потенциальных угрозах.**

При вероятности или в случае возникновения аварии, катастрофы, стихийного бедствия, воздушной опасности, химического, радиоактивного заражения и других негативных явлений во всех подверженных ЧС городах, поселках, сельских населенных пунктах, объектах народного хозяйства включаются сирены, гудки, иные звуковые приборы, в том числе воспроизводимые специальными автомобилями.

После передается сообщение о самой ситуации и ее возможных последствиях, а также приводятся краткие рекомендации относительно действий, которые необходимо предпринять.

Поскольку сигнал должен охватить максимально большую территорию и уведомить как можно больше граждан, его могут транслировать при помощи самых разных технических средств. К ним относятся сирены крупных предприятий, клаксоны транспорта, радио, телевидение и машины с громкоговорителями.

Что необходимо делать по этому сигналу?

Предварительно усвойте сами и объясните детям, что звука сирен и сигнала не надо пугаться. Дождитесь разъяснения его причины.

Если вы услышали звук сирены или сигнал «ВНИМАНИЕ ВСЕМ!», немедленно включите любую программу на радио или любой местный новостной канал на телевидении. Там будет передаваться речевая информация о сложившейся обстановке и порядке действий населения. Полностью прослушав ее, необходимо выполнить все рекомендации. Сообщение всегда повторяется несколько раз, чтобы все граждане успели услышать рекомендации и предпринять соответствующие меры.

Если вы услышали сигнал «ВНИМАНИЕ ВСЕМ!», находясь на работе, на территории предприятия или в цеху, прервите трудовой процесс, завершите телефонный разговор или совещание, будучи же в шумном цеху, остановите станок, заглушите машину, а если невозможно это сделать, то подойдите к ближайшему громкоговорителю на предприятии. Если вы находитесь вне помещения и услышали сигнал, подойдите к ближайшему уличному громкоговорителю, по окончании звукового сигнала сирен прослушайте информацию и выполните все рекомендации.

Если во время подачи сигнала человек находится в машине, стоит включить радио: по всем радиоволнам будут транслировать сведения о чрезвычайной ситуации. В последнее время сообщение выводится и на большие рекламные экраны, установленные в городах.

В местах, где из-за удаленности не слышно звука сирен и нет громкоговорителей центрального радиовещания, сигнал «ВНИМАНИЕ ВСЕМ!» и речевую информацию передадут с помощью специальных автомобилей, оснащенных системой громкоговорящей связи.

Что взять с собой?

Обычно в текстовом сообщении, которое следует за сигналом «ВНИМАНИЕ ВСЕМ!», населению дают краткие рекомендации о том, что следует держать при себе.

Если необходимо временно покинуть дом, с собой обязательно берут документы, деньги, несколько теплых вещей и суточный запас питьевой воды и еды.

Сумку, рюкзак или пакет с собранными вещами нужно обязательно подписать, указав Ф. И. О. и контактный номер телефона. Также, если позволяет время, полное имя ребенка, родителей и контактные номера телефонов указывают на небольших листах бумаги и кладут в наружные карманы детской одежды.

Действия по сборам должны быть максимально четкими и слаженными. Если запланирована эвакуация, в сообщении после сигнала обязательно сообщат адрес места общего сбора. Уведомите соседей и просто прохожих. Возможно, они не знают о сигнале или не услышали важную информацию. Направляясь к пункту общего сбора, по возможности окажите помощь пострадавшим.

Будьте внимательны к сигналам оповещения гражданской обороны и действуйте по ним в строгом соответствии с изложенными выше рекомендациями и дополнительными распоряжениями органов местного самоуправления.

МОБИЛИЗОВАННЫЕ СМОГУТ ПРОДЛИТЬ ИСТЕКШИЙ ТРУДОВОЙ ДОГОВОР

Президент России Владимир Путин подписал закон о поправках в Трудовой кодекс РФ, которые уточняют права добровольцев и мобилизованных на продление прежнего трудового договора.

Соответствующий документ опубликован на официальном интернет-портале правовой информации.

Если трудовой договор с таким лицом был расторгнут в связи с истечением срока его действия во время прохождения военной службы (исполнения контракта о добровольном содействии в выполнении задач, возложенных на Вооруженные силы РФ), то в течение трех месяцев после его окончания такое лицо имеет преимущественное право поступления на работу по ранее занимаемой должности

у работодателя, с которым был заключен указанный трудовой договор.

Поправки в Трудовой кодекс также предусматривают, что доставка лиц, выполняющих работы вахтовым методом, от места нахождения работодателя или пункта сбора до места выполнения работ и обратно осуществляется за счет средств работодателя. Возможна также компенсация стоимости проезда работника от места жительства до пункта сбора.

Источник: РИА Новости



МУНИЦИПАЛЬНОЕ ОБРАЗОВАНИЕ «ЗАНЕВСКОЕ ГОРОДСКОЕ ПОСЕЛЕНИЕ» ВСЕВОЛОЖСКОГО МУНИЦИПАЛЬНОГО РАЙОНА ЛЕНИНГРАДСКОЙ ОБЛАСТИ

СОВЕТ ДЕПУТАТОВ ЧЕТВЕРТОГО СОЗЫВА

РЕШЕНИЕ

20.12.2022 года
гп. Янино-1

№ 57

О реализации бюджетных инвестиций
МО «Заневское городское поселение»
на 2023 год и на плановый период
2024 и 2025 годов

В соответствии со статьей 79 Бюджетного кодекса Российской Федерации, Федеральным законом от 06.10.2003 №131-ФЗ «Об общих принципах организации местного самоуправления в Российской Федерации», Уставом муниципального образования «Заневское городское поселение» Всеволожского муниципального района Ленинградской области совет депутатов принял

РЕШЕНИЕ:

1. Утвердить Программу реализации бюджетных инвестиций муниципального образования «Заневское городское поселение» Всеволожского муниципального района Ленинградской области на 2023 год и на плановый период 2024 и 2025 годов согласно приложению.

2. Настоящее решение вступает в силу с 01 января 2023 года.

3. Опубликовать настоящее решение в официальных средствах массовой информации.

4. Контроль за исполнением настоящего решения возложить на постоянно действующую депутатскую комиссию по экономической политике, бюджету, налогам и инвестициям.

Глава муниципального образования

В.Е. Кондратьев

**Программа реализации бюджетных инвестиций муниципального образования «Заневское городское поселение»
Всеволожского муниципального района Ленинградской области
на 2023 год и на плановый период 2024 и 2025 годов**

I. Программная часть					
Наименование муниципальной программы МО «Заневское городское поселение»	Наименование объекта капитального строительства	Направление инвестирования	Наименование главного распорядителя и муниципального заказчика	Срок ввода в эксплуатацию	Стоимость объекта капитального строительства, тыс. руб.
1	2	3	4	5	6
Всего по программе бюджетных инвестиций					478 912,7
Всего по муниципальным программам					439 312,7
Муниципальная программа «Развитие культуры на территории МО «Заневское городское поселение»					
Основное мероприятие «Развитие культуры»	Культурно-досуговый центр г.п. Янино-1	Проектирование	Администрация МО «Заневское городское поселение»	I квартал 2023	5 484,7
Муниципальная программа «Развитие физической культуры на территории МО «Заневское городское поселение»					
Основное мероприятие «Развитие физической культуры»	Физкультурно-оздоровительный комплекс г.п. Янино-1	Проектирование	Администрация МО «Заневское городское поселение»	I квартал 2023	3 101,5

	Универсальная спортивная площадка (футбольный мини-стадион), д. Заневка, д. 50	Капитальный ремонт	Администрация МО «Заневское городское поселение»	III квартал 2024	6 228,3
	Универсальная спортивная площадка (многофункциональная), д. Суоранда, ул. Школьная, у д. 7	Капитальный ремонт	Администрация МО «Заневское городское поселение»	III квартал 2024	7 690,6
	СДЦ д. Суоранда	Строительство	МКУ «ЦОУ»	I квартал 2023	8 563,5
Муниципальная программа «Обеспечение устойчивого комплексного развития территории МО «Заневское городское поселение»					
Основное мероприятие «Разработка проекта комплексного развития территории»	Парк «Оккервиль»	Проектирование	Администрация МО «Заневское городское поселение»	I квартал 2023	8 244,0
Основное мероприятие «Разработка проекта комплексного развития территории»	Парк «Оккервиль»	Строительство	Администрация МО «Заневское городское поселение»	2023-2024 года	400 000,0
Непрограммные расходы бюджета МО «Заневское городское поселение»					

Расходы бюджета на обеспечение деятельности администрации	Нежилое помещение	Приобретение	МКУ «ЦОУ»	III квартал 2023	39 600,0
---	-------------------	--------------	-----------	------------------	----------



**МУНИЦИПАЛЬНОЕ ОБРАЗОВАНИЕ
«ЗАНЕВСКОЕ ГОРОДСКОЕ ПОСЕЛЕНИЕ»
ВСЕВОЛОЖСКОГО МУНИЦИПАЛЬНОГО РАЙОНА
ЛЕНИНГРАДСКОЙ ОБЛАСТИ**

СОВЕТ ДЕПУТАТОВ ЧЕТВЕРТОГО СОЗЫВА

РЕШЕНИЕ

20.12.2022 года
гп. Янино-1

№ 58

Об утверждении Положения об оплате труда муниципальных служащих и работников, замещающих должности, не являющиеся должностями муниципальной службы, МО «Заневское городское поселение»

На основании статьи 22 Федерального закона от 02.03.2007 № 25-ФЗ «О муниципальной службе в Российской Федерации», статьи 11 закона Ленинградской области от 11.03.2008 № 14-оз «О правовом регулировании муниципальной службы в Ленинградской области», статьями 135, 143, 144 Трудового кодекса Российской Федерации, совет депутатов муниципального образования «Заневское городское поселение Всеволожского муниципального района Ленинградской области принял

РЕШЕНИЕ:

1. Утвердить Положение об оплате труда муниципальных служащих и работников, замещающих должности, не являющиеся должностями муниципальной службы, муниципального образования «Заневское городское поселение» Всеволожского муниципального района Ленинградской области согласно приложению 1.

2. Утвердить размеры месячных должностных окладов муниципальных служащих и работников, замещающих должности, не являющиеся должностями муниципальной службы, муниципального образования «Заневское городское поселение» Всеволожского муниципального района Ленинградской области согласно приложению 2.

3. Утвердить размеры ежемесячной надбавки к должностному окладу в соответствии с присвоенным муниципальному служащему муниципального образования «Заневское городское поселение» Всеволожского муниципального района Ленинградской области классным чином согласно приложению 3.

4. Признать утратившими силу решения совета депутатов муниципального образования «Заневское городское поселение» Всеволожского муниципального района Ленинградской области:

4.1. От 11.02.2015 № 06 «Об утверждении Положения об оплате труда и материальном стимулировании муниципальных служащих и работников, замещающих должности, не являющиеся должностями муниципальной службы»;

4.2. От 18.04.2016 № 28 «О внесении изменений в решение совета депутатов от 11.02.2015 № 06 «Об утверждении Положения об оплате труда и материальном стимулировании муниципальных служащих и работников, замещающих должности, не являющиеся должностями муниципальной службы»;

4.3. От 19.04.2022 № 14 «О внесении изменений в решение совета депутатов от 11.02.2015 № 06 «Об утверждении Положения об оплате труда и материальном стимулировании муниципальных служащих и работников, замещающих должности, не являющиеся должностями муниципальной службы»;

4.4. От 29.03.2018 № 16 «Об оплате труда муниципальных служащих и работников, не замещающих должности муниципальной службы»;

4.5. От 24.04.2019 № 26 «О внесении изменений в решение совета депутатов от 29.03.2018 № 16 «Об оплате труда муниципальных служащих и работников, не замещающих должности муниципальной службы»;

4.6. От 15.09.2020 № 64 «О внесении изменений в решение совета депутатов от 29.03.2018 № 16 «Об оплате труда муниципальных служащих и работников, не замещающих должности муниципальной службы»;

4.7. От 19.10.2021 № 64 «О внесении изменений в решение совета депутатов от 29.03.2018 № 16 «Об оплате труда муниципальных служащих и работников, не замещающих должности муниципальной службы»;

4.8. От 12.03.2015 № 13 «Об утверждении размеров надбавок за классный чин»;

4.9. От 23.06.2020 № 43 «О внесении изменений в решение от 12.03.2015 № 13 «Об утверждении размеров надбавок за классный чин».

5. Опубликовать настоящее решение в газете «Заневский вестник».

6. Настоящее решение вступает в силу после его официального опубликования в газете «Заневский вестник» и распространяется на правоотношения, возникшие с 01.01.2023.

7. Контроль за исполнением настоящего решения возложить на постоянно действующую комиссию по экономической политике, бюджету, налогам и инвестициям.

Глава муниципального образования

В.Е. Кондратьев

Приложение 1 к решению
от 20.12.2022 года № 58

Положение

об оплате труда муниципальных служащих и работников, замещающих должности, не являющиеся должностями муниципальной службы, муниципального образования «Заневское городское поселение» Всеволожского муниципального района Ленинградской области

I. Общие положения

Положение об оплате труда муниципальных служащих и работников, замещающих должности, не являющиеся должностями муниципальной службы, муниципального образования «Заневское городское поселение» Всеволожского муниципального района Ленинградской области (далее – Положение) разработано в соответствии с Федеральным законом от 02.03.2007 № 25-ФЗ «О муниципальной службе в Российской Федерации», областным законом от 11.03.2008 № 14-оз «О правовом регулировании муниципальной службы в Ленинградской области» и Трудовым кодексом Российской Федерации.

II. Оплата труда муниципального служащего

Оплата труда муниципального служащего производится в виде денежного содержания, состоящего из должностного оклада муниципального служащего в соответствии с замещаемой им должностью муниципальной службы (далее – должностной оклад), а также из ежемесячных и иных дополнительных выплат (далее – дополнительные выплаты).

К дополнительным выплатам относятся:

1) ежемесячная надбавка к должностному окладу за выслугу лет на муниципальной службе в размере (не более):

при стаже муниципальной службы	в процентах от должностного оклада
от 1 года до 5 лет	10
от 5 до 10 лет	15
от 10 до 15 лет	20
свыше 15 лет	30;

2) ежемесячная надбавка к должностному окладу за особые условия муниципальной службы – не более 200 процентов должностного оклада;

3) ежемесячная процентная надбавка к должностному окладу за работу со сведениями, составляющими государственную тайну, – в размерах и порядке, определяемых законодательством Российской Федерации;

4) премии за выполнение особо важных и сложных заданий – не более 200 процентов должностного оклада;

5) ежемесячное денежное поощрение – не более 300 процентов должностного оклада;

6) единовременная выплата при предоставлении ежегодного оплачиваемого отпуска – не более 500 процентов должностного оклада;

7) единовременная выплата (материальная помощь, дополнительное премирование), выплачиваемая за счет экономии фонда оплаты труда муниципальных служащих – не более 800 процентов должностного оклада;

8) иные выплаты, предусмотренные федеральными законами, постановлениями Правительства Российской Федерации, областными законами, постановлениями и распоряжениями Правительства Ленинградской области, постановлениями и распоряжениями администрации муниципального образования «Заневское городское поселение» Всеволожского муниципального района Ленинградской области;

9) ежемесячная надбавка к должностному окладу в соответствии с присвоенным муниципальному служащему классным чином.

III. Оплата труда работников, замещающих должности, не являющиеся должностями муниципальной службы

Оплата труда работников, замещающих должности, не являющиеся должностями муниципальной службы, производится в виде денежного содержания, состоящего из должностного оклада в соответствии с замещаемой им должностью (далее – должностной оклад), а также из ежемесячных и иных дополнительных выплат (далее – дополнительные выплаты).

К дополнительным выплатам относятся:

1) ежемесячная надбавка к должностному окладу за особые условия работы – не более 200 процентов должностного оклада;

2) ежемесячное денежное поощрение – не более 300 процентов должностного оклада;

3) единовременная выплата при предоставлении ежегодного оплачиваемого отпуска – не более 500 процентов должностного оклада;

4) единовременная выплата (материальная помощь, дополнительное премирование), выплачиваемая за счет экономии фонда оплаты труда – не более 800 процентов должностного оклада;

5) премии за выполнение особо важных и сложных заданий – не более 200 процентов должностного оклада;

6) иные выплаты, предусмотренные федеральными законами, постановлениями Правительства Российской Федерации, областными законами, постановлениями и распоряжениями Правительства Ленинградской области, постановлениями и распоряжениями администрации муниципального образования «Заневское городское поселение» Всеволожского муниципального района Ленинградской области;

образования «Заневское городское поселение» Всеволожского муниципального района Ленинградской области.

IV. Порядок и условия выплаты денежного содержания (вознаграждения) депутату совета депутатов МО «Заневское городское поселение», осуществляющего свои полномочия на постоянной основе

1. Депутату совета депутатов МО «Заневское городское поселение», осуществляющего свои полномочия на постоянной основе, выплачивается денежное содержание (вознаграждение), которое состоит из должностного оклада, а также из ежемесячных и иных дополнительных выплат.

2. К дополнительным выплатам депутата совета депутатов МО «Заневское городское поселение», осуществляющего свои полномочия на постоянной основе, выплачиваемым за счет утвержденного в установленном порядке фонда оплаты труда, относятся:

- 1) ежемесячное денежное поощрение;
- 2) ежемесячная надбавка за особые условия работы;
- 3) единовременная выплата при предоставлении ежегодного оплачиваемого отпуска (выплачивается к части отпуска, составляющего не менее 14 (четырнадцать) календарных дней);
- 4) премия за выполнение особо важных и сложных заданий в пределах фонда оплаты труда;
- 5) единовременная выплата (дополнительное премирование) за счет экономии фонда оплаты труда;
- 6) материальная помощь за счет экономии фонда оплаты труда;
- 7) иные выплаты, предусмотренные федеральными и областными законами.

3. Размеры должного оклада, ежемесячных и иных дополнительных выплат:

3.1. Должностной оклад депутату совета депутатов МО «Заневское городское поселение», осуществляющего свои полномочия на постоянной основе, устанавливается решением совета депутатов МО «Заневское городское поселение».

3.2. Ежемесячное денежное поощрение депутату совета депутатов МО «Заневское городское поселение», осуществляющего свои полномочия на постоянной основе, устанавливается в размере до 300 процентов должностного оклада.

3.3. Ежемесячная надбавка за особые условия работы депутату совета депутатов МО «Заневское городское поселение», осуществляющего свои полномочия на постоянной основе, устанавливается в размере до 100 процентов должностного оклада.

3.4. Единовременная выплата при предоставлении ежегодного оплачиваемого отпуска депутату совета депутатов МО «Заневское городское поселение», осуществляющего свои полномочия на постоянной основе, устанавливается в размере 200 процентов должностного оклада.

3.5. Премия за выполнение особо важных и сложных заданий в пределах фонда оплаты труда депутату совета депутатов МО «Заневское городское поселение», осуществляющего свои полномочия на постоянной основе, устанавливается в размере до одного должностного оклада.

3.6. Материальная помощь, единовременная выплата (дополнительное премирование) депутату совета депутатов МО «Заневское городское поселение», осуществляющего свои полномочия на постоянной основе, устанавливается в размере до восьми должностных окладов.

Материальная помощь депутату совета депутатов МО «Заневское городское поселение», осуществляющего свои полномочия на постоянной основе, выплачивается в следующих случаях по его заявлению с приложением соответствующих документов:

в случае если депутат совета депутатов МО «Заневское городское поселение», осуществляющего свои полномочия на постоянной основе, получает какой-либо ущерб здоровью (не на предприятии);

в случае если работник терпит непредвиденный материальный ущерб;

в случае если у работника случается какое-либо событие, требующее значительных расходов (рождение ребенка, регистрация брака, похороны и т.п.).

4. Индексация размера должностного оклада и надбавок к должностному окладу депутата совета депутатов МО «Заневское городское поселение», осуществляющего свои полномочия на постоянной основе, осуществляется в соответствии с решением совета депутатов МО «Заневское городское поселение» о бюджете муниципального образования на очередной финансовый год и плановый период.

5. Выплата ежемесячных и иных дополнительных выплат депутату совета депутатов МО «Заневское городское поселение», осуществляющего свои полномочия на постоянной основе, осуществляется в пределах средств фонда оплаты труда, сформированного за счет собственных средств бюджета муниципального образования.

V. Порядок формирования фонда оплаты труда

1. Фонд оплаты труда лиц, замещающих муниципальные должности, фонд оплаты труда муниципальных служащих и фонд оплаты труда работников, замещающих должности, не являющиеся должностями муниципальной службы, составляют фонд оплаты труда органа местного самоуправления.

2. Фонд оплаты труда муниципальных служащих определяется как сумма:

должностных окладов – в размере 12 должностных окладов;

надбавок к должностному окладу в соответствии с присвоенным муниципальному служащему классным чином – в размере 4 должностных окладов;

ежемесячных надбавок к должностному окладу за выслугу лет на муниципальной службе – в размере 4 должностных окладов;

ежемесячных надбавок к должностному окладу за особые условия муниципальной службы – в размере 24 должностных окладов;

ежемесячных процентных надбавок к должностному окладу за работу со сведениями, составляющими государственную тайну, – в размере 1 должностного оклада;

премий за выполнение особо важных и сложных заданий – в размере 24 должностных окладов;

ежемесячного денежного поощрения – в размере 36 должностных окладов;

единовременных выплат при предоставлении ежегодного оплачиваемого отпуска – в размере 5 должностных окладов;

иных выплат – в размерах, определенных федеральными законами, постановлениями Правительства Российской Федерации, областными законами, постановлениями и распоряжениями Правительства Ленинградской области, постановлениями и распоряжениями администрации муниципального образования «Заневское городское поселение» Всеволожского муниципального района Ленинградской области.

3. Фонд оплаты труда работников, замещающих должности, не являющиеся должностями муниципальной службы, определяется как сумма:

должностных окладов – в размере 12 должностных окладов;

ежемесячных надбавок к должностному окладу за особые условия – в размере 24 должностных окладов;

ежемесячного денежного поощрения – в размере 36 должностных окладов;

премий за выполнение особо важных и сложных заданий – в размере 24 должностных окладов;

единовременных выплат при предоставлении ежегодного оплачиваемого отпуска – в размере 5 должностных окладов;

иных выплат – в размерах, определенных федеральными законами, постановлениями Правительства Российской Федерации, областными законами, постановлениями и распоряжениями Правительства Ленинградской области, постановлениями и распоряжениями администрации муниципального образования «Заневское городское поселение» Всеволожского муниципального района Ленинградской области.

4. Формирование фонда оплаты труда депутата совета депутатов МО «Заневское городское поселение», осуществляющего свои полномочия на постоянной основе, осуществляется в расчете на финансовый год в следующем размере:

выплата должностных окладов – 12 должностных окладов в год;

ежемесячное денежное поощрение – в размере 36 должностных окладов в год;

ежемесячная надбавка за особые условия работы – 12 должностных окладов в год;

единовременная выплата при предоставлении ежегодного оплачиваемого отпуска – два должностных оклада в год;

иных выплат – в размерах, определенных федеральными законами, постановлениями Правительства Российской Федерации, областными законами, постановлениями и распоряжениями Правительства Ленинградской области, постановлениями и распоряжениями Совета депутатов муниципального образования «Заневское городское поселение» Всеволожского муниципального района Ленинградской области.

VI. Порядок осуществления ежемесячных и иных дополнительных выплат

Выплата ежемесячных и иных дополнительных выплат осуществляется в пределах средств фонда оплаты труда, сформированного за счет собственных средств бюджета МО «Заневское городское поселение».

Зарботная плата выплачивается в следующие сроки:

аванс выплачивается 25 числа текущего месяца;

окончательный расчет за текущий месяц производится 10 числа месяца, следующего за текущим.

При совпадении дня выплаты с выходным или нерабочим праздничным днем выплата заработной платы производится накануне этого дня.

>>> стр. 50

**ТЕЛЕФОННАЯ ЛИНИЯ
для приема и экстренного
реагирования
на сообщения
о давлении на бизнес:
8 (812) 405-14-81**

Приложение 2 к решению
от 20.12.2022 года № 58

Размеры месячных должностных окладов
муниципальных служащих и работников, замещающих должности,
не являющиеся должностями муниципальной службы,
муниципального образования «Заневское городское поселение»
Всеволожского муниципального района Ленинградской области

Наименование должности	Размер месячного должностного оклада (рублей)
1. Должности муниципальной службы	
Категория «Руководители»	
<i>Высшие должности муниципальной службы</i>	
Глава администрации муниципального образования	33 950,00
<i>Главные должности муниципальной службы</i>	
Заместитель главы администрации	28 060,00
<i>Ведущие должности муниципальной службы</i>	
Начальник отдела	25 260,00
<i>Старшие должности муниципальной службы</i>	
Начальник сектора	24 270,00
Категория «Специалисты»	
<i>Старшие должности муниципальной службы</i>	
Главный специалист	22 450,00
Ведущий специалист	16 840,00
<i>Младшие должности муниципальной службы</i>	
Специалист 1-й категории	14 590,00
2. Должности, не являющиеся должностями муниципальной службы	
Помощник главы муниципального образования	23 980,00
Руководитель аппарата совета депутатов	28 060,00
Главный специалист	22 450,00
Делопроизводитель аппарата совета депутатов	16 840,00
Ведущий специалист	16 840,00
Инспектор военно-учетного стола	16 840,00
Специалист 1-й категории	14 590,00
3. Депутаты совета депутатов	
Депутат совета депутатов, осуществляющий свои полномочия на постоянной основе	23 980,00

Приложение 3 к решению
от 20.12.2022 года № 58

Размеры ежемесячной надбавки к должностному окладу
в соответствии с присвоенным муниципальному служащему
муниципального образования «Заневское городское поселение»
Всеволожского муниципального района Ленинградской области
классным чином

Наименование должности	Наименование классного чина	Размер ежемесячной надбавки за классный чин (рублей)
Категория «Руководители»		
<i>Высшие должности муниципальной службы</i>		
Глава администрации	1 классный чин	9 700,00
	2 классный чин	9 500,00
	3 классный чин	9 100,00
<i>Главные должности муниципальной службы</i>		
Заместитель главы администрации	4 классный чин	8 800,00
	5 классный чин	8 600,00
	6 классный чин	8 300,00
<i>Ведущие должности муниципальной службы</i>		
Начальник отдела	7 классный чин	7 600,00
	8 классный чин	7 000,00
	9 классный чин	6 400,00
<i>Старшие должности муниципальной службы</i>		
Начальник сектора	10 классный чин	6 000,00
	11 классный чин	5 700,00
	12 классный чин	5 400,00
Категория «Специалисты»		
<i>Старшие должности муниципальной службы</i>		
Главный специалист	10 классный чин	6 000,00
	11 классный чин	5 700,00
Ведущий специалист	12 классный чин	5 400,00
	<i>Младшие должности муниципальной службы</i>	
Специалист 1-й категории	13 классный чин	4 400,00
	14 классный чин	3 700,00
	15 классный чин	3 100,00



**МУНИЦИПАЛЬНОЕ ОБРАЗОВАНИЕ
«ЗАНЕВСКОЕ ГОРОДСКОЕ ПОСЕЛЕНИЕ»
ВСЕВОЛОЖСКОГО МУНИЦИПАЛЬНОГО РАЙОНА
ЛЕНИНГРАДСКОЙ ОБЛАСТИ**

СОВЕТ ДЕПУТАТОВ ЧЕТВЕРТОГО СОЗЫВА

РЕШЕНИЕ

20.12.2022 года
гп. Янино-1

№ 59

Об утверждении Положения о порядке
и условиях возмещения расходов, связанных
со служебными командировками, лицам,
работающим в органах местного самоуправления,
и работникам муниципальных учреждений
МО «Заневское городское поселение»

В соответствии со статьей 168 Трудового кодекса Российской Федерации, пунктом 2 статьи 3 Федерального закона от 02.03.2007 № 25-ФЗ «О муниципальной службе в Российской Федерации» и постановлением Правительства Российской Федерации от 13.10.2008 № 749 «Об особенностях направления работников в служебные командировки» совет депутатов принял **РЕШЕНИЕ:**

1. Утвердить Положение о порядке и условиях возмещения расходов, связанных со служебными командировками, лицам, работающим в органах местного самоуправления, и работникам муниципальных учреждений муниципального образования «Заневское городское поселение» Всеволожского муниципального района Ленинградской области (далее – работники) согласно приложению.

2. Установить, что финансирование расходов, связанных со служебными командировками работников, производится в пределах утвержденных ассигнований на содержание соответствующих органов местного самоуправления, муниципальных учреждений муниципального образования «Заневское городское поселение» Всеволожского муниципального района Ленинградской области.

3. Настоящее решение вступает в силу после его официального опубликования в газете «Заневский вестник».

4. Контроль за исполнением настоящего решения возложить на постоянно действующую депутатскую комиссию по экономической политике, бюджету, налогам и инвестициям.

Глава муниципального образования

В.Е. Кондратьев

Приложение к решению
от 20.12.2022 года № 59

Положение

о порядке и условиях возмещения расходов, связанных со служебными командировками, лицам, работающим в органах местного самоуправления, и работникам муниципальных учреждений муниципального образования «Заневское городское поселение» Всеволожского муниципального района Ленинградской области

1. Общие положения

1.1. Настоящее Положение разработано в соответствии с Трудовым кодексом Российской Федерации и определяет порядок и размеры возмещения расходов, связанных со служебными командировками, лицам, работающим в администрации муниципального образования «Заневское городское поселение» Всеволожского муниципального района Ленинградской области (далее – муниципальное образование), совете депутатов муниципального образования (далее – органах местного самоуправления), и работникам муниципальных учреждений муниципального образования (далее – работники).

1.2. Понятия в настоящем Положении используются в значениях, определенных в Трудовом кодексе Российской Федерации, Федеральном законе от 02.03.2007 № 25-ФЗ «О муниципальной службе в Российской Федерации» и постановлении Правительства Российской Федерации от 13.10.2008 № 749 «Об особенностях направления работников в служебные командировки», за исключением понятий, которые установлены настоящим Положением.

1.3. Настоящее Положение определяет порядок и размеры возмещения работникам расходов, связанных со служебными командировками, как на территории Российской Федерации, так и на территориях иностранных государств.

1.4. На работников, находящихся в командировке, распространяется режим рабочего (служебного) времени органов и организаций, в которые они командированы.

В случае если режим рабочего (служебного) времени органов и организаций, в которые командирован работник, отличается от режима служебного времени в органе местного самоуправления, муниципальном учреждении, в котором работник постоянно работает (проходит муниципальную службу), в сторону уменьшения дней отдыха, работнику предоставляются дни отдыха по возвращении из командировки.

В случае если работник направлен в командировку в выходной день, по возвращении из командировки ему предоставляется день отдыха в установленном порядке.

2. Возмещение работнику расходов, связанных со служебными командировками

2.1. При направлении работника в служебную командировку ему гарантируются сохранение места работы (должности) и среднего заработка, а также возмещение следующих расходов, связанных со служебной командировкой:

расходов по проезду к месту командирования и обратно (включая трансферы – проезд от аэропорта, вокзала, пристани, если они находятся за чертой населенного пункта, до места проживания в населенном пункте командирования или до места нахождения организации, в которую работник командирован, и (или) обратно), в том числе из одного населенного пункта в другой, если работник командирован в несколько организаций, расположенных в разных населенных пунктах;

расходов по найму жилого помещения;

дополнительных расходов, связанных с проживанием вне постоянного места жительства (суточных);

иных расходов, связанных со служебной командировкой, произведенных работником с разрешения или ведома работодателя.

Возмещение иных расходов, связанных со служебной командировкой, произведенных с разрешения работодателя или уполномоченного им лица, осуществляется при представлении документов, подтверждающих указанные расходы.

Если работник специально командирован для работы в выходные и праздничные дни, компенсация за работу в указанные дни производится в соответствии со статьей 153 Трудового кодекса Российской Федерации.

2.2. Работникам, имеющим допуск к государственной тайне и командируемым в другие организации для ознакомления со сведениями, составляющими государственную тайну, дополнительно оформляются необходимые документы в соответствии с Инструкцией о порядке допуска должностных лиц и граждан Российской Федерации к государственной тайне, утвержденной постановлением Правительства Российской Федерации от 06.02.2010 № 63.

2.3. Перед выездом в служебную командировку бухгалтерией организации, на основании распоряжения (приказа) о направлении работника в служебную командировку и его письменного заявления на выдачу аванса, утвержденного работодателем или уполномоченным им лицом и согласованного главным бухгалтером, работнику выдается аванс в пределах сумм, причитающихся на оплату проезда, расходов по найму жилого помещения, суточных и иных расходов, произведенных с разрешения работодателя или уполномоченного им лица.

2.4. Выдача наличных денег под отчет на расходы, связанные со служебной командировкой, производится при условии полного отчета работника по ранее выданному авансу.

2.5. Расходы по проезду работника к месту командирования и обратно – к месту постоянной работы (включая страховой взнос на обязательное личное страхование пассажиров на транспорте, оплату услуг по оформлению

2.9. При отсутствии проездных документов работодатель или уполномоченное им лицо вправе разрешить произвести оплату проезда по наименьшей стоимости проезда кратчайшим путем на основании документов, выданных транспортными организациями и подтверждающих информацию, содержащуюся в проездных документах.

Расходы, связанные с получением работниками, направляемыми в служебную командировку, у транспортных организаций таких документов, возмещению не подлежат.

2.10. Нормы возмещения дополнительных расходов, связанных с проживанием работника вне постоянного места жительства (суточные) при направлении в служебную командировку на территории Российской Федерации:

за каждый день нахождения в служебной командировке в пределах Санкт-Петербурга и Ленинградской области – 300 рублей;

за каждый день нахождения в служебной командировке за пределами Санкт-Петербурга и (или) Ленинградской области – 700 рублей.

2.11. Расходы по бронированию и найму жилого помещения (кроме случаев, когда работнику предоставляется бесплатное жилое помещение) возмещаются по фактическим затратам, подтвержденным соответствующими документами, но не более стоимости однокомнатного (одноместного) номера.

В случае если в населенном пункте отсутствует гостиница, работнику предоставляется иное отдельное жилое помещение либо аналогичное жилое помещение в ближайшем населенном пункте с гарантированным транспортным обеспечением от места проживания до места командирования и обратно.

При отсутствии подтверждающих документов (в случае не предоставления места в гостинице) расходы по найму жилого помещения возмещаются в размере 30 процентов установленной нормы суточных за каждый день нахождения в служебной командировке.

В случае вынужденной остановки в пути работнику возмещаются расходы по найму жилого помещения, подтвержденные соответствующими документами, в размерах, установленных настоящим Положением.

Расходы по оплате питания и других личных услуг, включенных в счет за найм жилого помещения, осуществляются за счет суточных и возмещению не подлежат.

2.12. Дополнительные расходы, связанные с проживанием вне постоянного места жительства (суточные), выплачиваются работнику за каждый день нахождения в служебной командировке, включая выходные и праздничные дни, а также дни нахождения в пути, в том числе за время вынужденной остановки в пути, в соответствии со сроками, установленными распоряжением (приказом) о направлении работника в командировку.

2.13. В случае командирования работника в местность, откуда по условиям транспортного сообщения и характеру выполняемого служебного задания работник имеет возможность ежедневно возвращаться к постоянному месту жительства, суточные не выплачиваются.

проездных документов, предоставлению в поездах постельных принадлежностей), а также по проезду из одного населенного пункта в другой, если работник командирован в несколько органов или организаций, расположенных в разных населенных пунктах, возмещаются по фактическим затратам, подтвержденным проездными документами, по следующим нормам:

воздушным транспортом – по тарифу экономического класса;

морским и речным транспортом – по тарифам, устанавливаемым перевозчиком, но не выше стоимости проезда в двухместной каюте с комплексным обслуживанием пассажиров;

железнодорожным транспортом – в четырехместном купе купейного вагона в поездах любой категории или в вагоне категории «С» с местами для сидения;

автобусным транспортом – в автобусе при следовании по маршрутам регулярных перевозок.

Высшему должностному лицу муниципального образования, работающему на постоянной основе, по решению работодателя или уполномоченного им лица муниципальным служащим муниципального образования, замещающим высшие и главные должности муниципальной службы категории «Руководители», возмещаются расходы по проезду: воздушным транспортом – по тарифу бизнес-класса; железнодорожным транспортом – в двухместном купе вагонов СВ в поездах любой категории.

2.6. При использовании воздушного транспорта для проезда работника к месту командирования и (или) обратно – к постоянному месту работы – проездные документы (билеты) оформляются (приобретаются) только на рейсы российских авиакомпаний или авиакомпаний других государств – членов Евразийского экономического союза, за исключением случаев, когда указанные авиакомпании не осуществляют пассажирские перевозки к месту командирования работника либо когда оформление (приобретение) проездных документов (билетов) на рейсы этих авиакомпаний невозможно ввиду их отсутствия на весь срок командировки работника.

2.7. Работникам, направляемым в служебную командировку, возмещаются расходы на проезд в прямом беспересадочном сообщении, а при отсутствии беспересадочного сообщения – с наименьшим количеством пересадок от места работы (службы) до места (мест) командирования и обратно, в том числе до станции, пристани, аэропорта, при наличии проездных документов (билетов), подтверждающих расходы на проезд (кроме такси).

2.8. По решению работодателя или уполномоченного им лица работникам, направляемым в служебную командировку, при наличии обоснования могут быть возмещены расходы на проезд воздушным, железнодорожным, водным и автомобильным транспортом сверх норм, установленных пунктом 2.5. настоящего Положения, в пределах средств, предусмотренных в бюджете на содержание соответствующего органа местного самоуправления, муниципального учреждения либо, за счет средств, полученных муниципальными учреждениями от оказания платных услуг.

Если работник по согласованию с работодателем или уполномоченным им лицом по окончании служебного дня остается в месте командирования, расходы по найму жилого помещения, подтвержденные соответствующими документами, возмещаются в размерах, предусмотренных пунктом 2.11. настоящего Положения.

Вопрос о целесообразности ежедневного возвращения работника из места командирования к постоянному месту жительства решается работодателем или уполномоченным им лицом с учетом расстояния, условий транспортного сообщения, характера выполняемого служебного задания, а также необходимости создания работнику условий для отдыха.

2.14. В случае временной нетрудоспособности, удостоверенной в установленном порядке, работнику возмещаются расходы по найму жилого помещения (кроме случаев, когда работник находится на стационарном лечении) и выплачиваются суточные в течение всего периода, пока работник по состоянию здоровья не имеет возможности приступить к выполнению служебного поручения или вернуться к постоянному месту жительства.

За период временной нетрудоспособности командированному работнику выплачивается пособие по временной нетрудоспособности в соответствии с законодательством Российской Федерации.

3. Возмещение работнику расходов, связанных со служебными командировками за пределы территории Российской Федерации

3.1. Направление работника в служебную командировку на территорию иностранного государства производится на основании распоряжения (приказа) работодателя или уполномоченного им лица.

3.2. Суточные в иностранной валюте выплачиваются работникам при служебных командировках на территории иностранных государств в размерах, устанавливаемых постановлением Правительства Российской Федерации, но не более 2500 рублей в сутки.

3.3. За время нахождения в пути работника, направляемого в служебную командировку на территорию иностранного государства, суточные выплачиваются:

при проезде по территории Российской Федерации – в размерах, установленных третьим абзацем пункта 2.10. настоящего Положения;

при проезде по территории иностранного государства – в размерах, установленных пунктом 3.2. настоящего Положения.

3.4. При следовании работника с территории Российской Федерации день пересечения государственной границы Российской Федерации включается в дни, за которые суточные выплачиваются в иностранной валюте, при следовании на территорию Российской Федерации день пересечения государственной границы Российской Федерации включается в дни, за которые суточные выплачиваются в рублях.

Дата пересечения государственной границы Российской Федерации при следовании с территории Российской Федерации и при следовании на

территорию Российской Федерации определяется по отметкам пограничных органов в общегражданском заграничном паспорте.

При направлении работника в служебную командировку на территории двух или более иностранных государств суточные за день пересечения границы между государствами выплачиваются в иностранной валюте по нормам, установленным для государства, в которое направляется работник.

3.5. При направлении работника в служебную командировку на территории государств – участников Содружества Независимых Государств, с которыми заключены межправительственные соглашения, на основании которых в документах для въезда и выезда пограничными органами не делаются отметки о пересечении государственной границы, дата пересечения государственной границы Российской Федерации определяется по проездным документам (билетам).

В случае вынужденной задержки в пути суточные за время задержки выплачиваются по решению работодателя или уполномоченного им лица при представлении документов, подтверждающих факт вынужденной задержки.

3.6. Работнику, выехавшему в служебную командировку на территорию иностранного государства и возвратившемуся на территорию Российской Федерации в тот же день, суточные в иностранной валюте выплачиваются в размере 50 процентов суточных, установленной пунктом 3.2. настоящего Положения.

В случае если работник, направленный в служебную командировку на территорию иностранного государства, в период служебной командировки обеспечивается питанием за счет принимающей стороны, работнику выплачиваются суточные в иностранной валюте в размере 30 процентов установленной нормы.

3.7. При направлении работника в служебную командировку на территорию иностранного государства дополнительно возмещаются:

расходы на оформление заграничного паспорта, визы и других выездных документов;

обязательные консульские и аэродромные сборы;
сборы за право въезда или транзита автомобильного транспорта;
расходы на оформление обязательной медицинской страховки;
иные обязательные платежи и сборы.

3.8. Расходы по найму жилого помещения при направлении работника в служебную командировку на территорию иностранного государства возмещаются по фактическим затратам, подтвержденным соответствующими документами, но не превышающим предельные нормы возмещения расходов по найму жилого помещения для работников, находящихся в служебных командировках на территории иностранных государств, исходя из стоимости однокомнатного (одноместного) номера в гостинице среднего разряда, установленные Приказом Министерства финансов Российской Федерации.

4. Отчетность и ответственность

4.1. По возвращении из служебной командировки работник обязан в течение трех рабочих (служебных) дней:

а) представить в бухгалтерию авансовый отчет об израсходованных в связи со служебной командировкой суммах по установленной форме и произвести расчет по выданному авансу.

К авансовому отчету прилагаются:

документы о найме жилого помещения;
документы, подтверждающие фактические расходы по проезду (включая страховой взнос на обязательное личное страхование пассажиров на транспорте, оплату услуг по оформлению проездных документов, предоставлению в поездах постельных принадлежностей), а также иные расходы, связанные со служебной командировкой и произведенные с разрешения или ведома работодателя или уполномоченного им лица;

документ, подтверждающий оплату консульского сбора, связанного с оформлением въездной визы, квитанция об оплате медицинской страховки, копии страниц общегражданского заграничного паспорта с отметками пунктов пропуска через государственную границу Российской Федерации и границы иностранных государств – при служебной командировке за пределы территории Российской Федерации.

б) при направлении в служебную командировку делегации (группы) работодателю или уполномоченному им лицу представляется обобщенный отчет о результатах служебной командировки, завизированный руководителем делегации (группы). Ответственность за своевременное представление обобщенного отчета о результатах служебной командировки возлагается на руководителя делегации (группы).

Подготовка обобщенного отчета о результатах служебной командировки осуществляется работником, назначаемым руководителем делегации (группы), в течение трех дней на основании завизированных отчетов членов делегации (группы), представленных в течение двух дней со дня прибытия из служебной командировки.

4.2. Расходы, превышающие размеры, установленные настоящим Положением, а также иные расходы, связанные со служебной командировкой, и произведенные работником с разрешения или ведома работодателя или уполномоченного им лица, возмещаются за счет экономии средств, предусмотренных в бюджете на содержание соответствующего органа местного самоуправления, муниципального учреждения, либо за счет средств, полученных муниципальным учреждением от оказания платных услуг.

Возмещение расходов, связанных со служебной командировкой и произведенных с разрешения или ведома работодателя или уполномоченного им лица, осуществляется при представлении документов, подтверждающих указанные расходы.

4.3. Работодатель или уполномоченное им лицо вправе разрешать выплату отдельным работникам в период их пребывания в краткосрочной служебной командировке на территории иностранного государства

безотчетных сумм в иностранной валюте на расходы протокольного характера, а также производить иные выплаты.

4.4. При направлении работника в служебную командировку на профессиональную переподготовку, повышение квалификации и стажировку работник обязан по возвращении представить в кадровую службу документ, подтверждающий участие в профессиональной переподготовке, повышении квалификации, стажировке (документ о получении дополнительного профессионального образования).

4.5. Возмещение фактических расходов, связанных со служебной командировкой, в иностранной валюте производится в рублях по курсу Центрального банка Российской Федерации на дату утверждения авансового отчета.

4.6. Неизрасходованные остатки авансовых средств возвращаются в бухгалтерию в течение календарного месяца после прибытия работника из служебной командировки.

4.7. В случае отмены распоряжения (приказа) о направлении работника в служебную командировку работник обязан незамедлительно возвратить полученный аванс в бухгалтерию органа местного самоуправления, муниципального учреждения.



**МУНИЦИПАЛЬНОЕ ОБРАЗОВАНИЕ
«ЗАНЕВСКОЕ ГОРОДСКОЕ ПОСЕЛЕНИЕ»
ВСЕВОЛОЖСКОГО МУНИЦИПАЛЬНОГО РАЙОНА
ЛЕНИНГРАДСКОЙ ОБЛАСТИ**

СОВЕТ ДЕПУТАТОВ ЧЕТВЕРТОГО СОЗЫВА

РЕШЕНИЕ

20.12.2022 года

г. Яшно-1

№ 60

Об утверждении методики расчета арендной платы за пользование объектами инженерной инфраструктуры жилищно-коммунального хозяйства МО «Заневское городское поселение» на 2023 год

В соответствии с Федеральным законом от 06.10.2003 №131-ФЗ «Об общих принципах организации местного самоуправления в Российской Федерации», решением совета депутатов МО «Заневское городское поселение» от 24.05.2018 № 24 «Об утверждении Положения о порядке управления и распоряжения муниципальным имуществом МО «Заневское городское поселение», пунктом 44 Основ ценообразования в сфере водоснабжения и водоотведения, утвержденных постановлением Правительства Российской Федерации от 13.05.2013 № 406 «О государственном регулировании тарифов в сфере водоснабжения и водоотведения», пунктом 45 постановления Правительства Российской Федерации от 22.10.2012 № 1075 «О ценообразовании в сфере теплоснабжения» совет депутатов принял

РЕШЕНИЕ:

1. Утвердить прилагаемую Методику определения величины арендной платы за пользование объектами инженерной инфраструктуры жилищно-коммунального хозяйства (далее – Объекты), находящимися в муниципальной собственности МО «Заневское городское поселение» (далее – Методика).

2. Установить следующий порядок перечисления в бюджет МО «Заневское городское поселение» арендной платы за пользование Объектами:

2.1. Арендная плата за сдачу в аренду Объектов, являющаяся доходами бюджета МО «Заневское городское поселение», перечисляется арендаторами на расчетный счет администрации МО «Заневское городское поселение», реквизиты для перечисления арендной платы и пени указываются в договорах аренды.

2.2. Арендная плата перечисляется арендаторами один раз в квартал не позднее 15-го числа месяца следующего за истекшим кварталом, подлежащим оплате.

2.3. Пени начисляются за каждый календарный день просрочки исполнения обязанности по уплате арендной платы начиная со следующего за установленным договором аренды дня уплаты арендной платы и определяются в размере 0,05 процента от неуплаченной суммы арендной платы.

3. Настоящее решение вступает в силу после его официального опубликования в газете «Заневский вестник» и распространяется на правоотношения, возникшие с 01.01.2023.

4. Настоящее решение действует до 31.12.2023.

5. Контроль за исполнением настоящего решения возложить на постоянно действующую депутатскую комиссию по промышленности, сельскому хозяйству, жилищно-коммунальному хозяйству, транспорту, связи и благоустройству.

Глава муниципального образования

В.Е. Кондратьев

Приложение к решению
от 20.12.2022 года № 60

Методика

расчета арендной платы за пользование объектами инженерной инфраструктуры жилищно-коммунального хозяйства муниципального образования «Заневское городское поселение» Всеволожского муниципального района Ленинградской области

1. Общие положения

1.1. Настоящая Методика устанавливает порядок расчета арендной платы за пользование объектами инженерной инфраструктуры жилищно-коммунального хозяйства, находящимися в муниципальной собственности муниципального образования «Заневское городское поселение» Всеволожского муниципального района Ленинградской области, с целевым назначением для оказания коммунальных услуг населению в сфере холодного водоснабжения и водоотведения, горячего водоснабжения, газоснабжения, теплоснабжения, передачи электрической энергии (далее – Методика).

1.2. Методика предусматривает возможность применения понижающего коэффициента с целью возможности снижения финансовой нагрузки на виды деятельности, значимые для социально-экономического развития муниципального образования «Заневское городское поселение» Всеволожского муниципального района Ленинградской области.

1.3. Методика применяется в отношении объектов инженерной инфраструктуры жилищно-коммунального хозяйства (далее - Объектов):

- здания (нежилые);
- строения (отдельно стоящие, пристроенные и т.п.);
- сооружения (сети и т.п.);
- помещения (нежилые);
- движимое имущество (котлы, насосы, арматура и т.п.).

1.4. Установить, что при передаче в аренду Объектов устанавливается льготная ставка арендной платы, рассчитанная путем применения понижающих коэффициентов к величине арендной платы, определенной в соответствии с действующим законодательством, в следующем размере:

- для объектов теплоснабжения – 0,3;
- для объектов водоснабжения и водоотведения – 0,4;
- для остальных видов деятельности – 0,1.

2. Порядок расчета величины годовой арендной платы

2.1. Расчет величины годовой арендной платы осуществляется в рублях.

Значение понижающего коэффициента указывается в долях единицы.

2.2. Величина годовой арендной платы определяется по формуле:

$$\text{Агод} = S/N \times \text{Кп},$$

где:

Агод – годовая величина арендной платы за объект, в рублях;
S – балансовая стоимость имущества, в рублях;
N – максимальный срок полезного использования имущества, год;
Кп – понижающий коэффициент.

3. Определение суммы арендных платежей за арендуемые Объекты, необходимой к оплате ежеквартально.

3.1. Сумма арендных платежей определяется по формуле:

$$\text{Апл/к} = \text{Агод}/4,$$

где:

Апл/к – ежеквартальная сумма платежей за арендуемый объект, в рублях;

Агод – годовая арендная плата за объект, в рублях.



**МУНИЦИПАЛЬНОЕ ОБРАЗОВАНИЕ
«ЗАНЕВСКОЕ ГОРОДСКОЕ ПОСЕЛЕНИЕ»
ВСЕВОЛОЖСКОГО МУНИЦИПАЛЬНОГО РАЙОНА
ЛЕНИНГРАДСКОЙ ОБЛАСТИ**

СОВЕТ ДЕПУТАТОВ ЧЕТВЕРТОГО СОЗЫВА

РЕШЕНИЕ

20.12.2022 года

гп. Янино-1

№ 61

Об утверждении Порядка предоставления иных межбюджетных трансфертов на осуществление части полномочий по решению вопросов местного значения из бюджета МО «Заневское городское поселение» в бюджет МО «Всеволожский муниципальный район»

В соответствии со статьей 142.5 Бюджетного Кодекса Российской Федерации, Федеральным законом от 06.10.2003 № 131-ФЗ «Об общих принципах организации местного самоуправления в Российской Федерации», Уставом муниципального образования «Заневское городское поселение» Всеволожского муниципального района Ленинградской области совет депутатов принял

РЕШЕНИЕ:

1. Утвердить Порядок предоставления иных межбюджетных трансфертов на осуществление части полномочий по решению вопросов местного значения из бюджета муниципального образования «Заневское городское поселение» Всеволожского муниципального района Ленинградской области в бюджет муниципального образования «Всеволожский муниципальный район» Ленинградской области согласно приложению.

2. Признать утратившими силу решения совета депутатов муниципального образования «Заневское городское поселение» Всеволожского муниципального района Ленинградской области:

2.1. От 16.02.2021 № 02 «Об утверждении Порядка предоставления иных межбюджетных трансфертов на осуществление части полномочий по решению вопросов местного значения из бюджета МО «Заневское городское поселение»;

2.2. От 20.04.2021 № 21 «О внесении изменений в Порядок предоставления иных межбюджетных трансфертов на осуществление части полномочий по решению вопросов местного значения из бюджета МО «Заневское городское поселение» в бюджет МО «Всеволожский муниципальный район», утвержденный решением совета депутатов от 16.02.2021 № 02»;

2.3. От 21.12.2021 № 87 «О внесении изменений в Порядок предоставления иных межбюджетных трансфертов на осуществление части полномочий по решению вопросов местного значения из бюджета МО «Заневское городское поселение» в бюджет МО «Всеволожский муниципальный район», утвержденный решением совета депутатов от 16.02.2021 № 02».

3. Опубликовать настоящее решение в газете «Заневский вестник».

4. Настоящее решение вступает в силу после его официального опубликования и распространяется на правоотношения, возникшие с 01.01.2023.

5. Контроль за исполнением настоящего решения возложить на постоянно действующую депутатскую комиссию по экономической политике, бюджету, налогам и инвестициям.

Глава муниципального образования

В.Е. Кондратьев

>>> стр. 54

ДОБРОМУ ДЕЛУ БЫТЬ!

В дошкольном отделении № 3 Янинского ЦО прошло посвящение малышей в ряды детской дружины «Легоренок».

Маленькие активисты дали клятву волонтера и исполнили добровольческий гимн. Галстуки новоиспеченным участникам формирования торжественно повязали кадеты и педагоги образовательного учреждения. С напутственной речью перед ребятами выступил представитель благотворительного фонда «Приют "Ржевка" для бездомных животных» Михаил Сверида. Основным направлением деятельности «легорята» выбрали защиту экологии.

Движение существует чуть больше года, но за это время дети и их родители успели сделать много полезного: собрали более 600 килограммов макулатуры, смастерили скворечники и кормушки для птиц, заложили аллею дружбы, посадив многолетние растения и деревья на территории сада. В рамках акции «Крышечки доброты» сдали свыше 100 килограммов крышек. Эти средства пошли на благотворительность.

Традиционно в преддверии Нового года ребята вместе со своими родными и воспитателями организуют доставку кормов, консервов и медикаментов в приют «Ржевка», готовят подарки для мальчишек и девчонок из детских домов, а также отправляют приятные сюрпризы маленьким пациентам больниц. Кроме того, дошколята регулярно изготавливают открытки с теплыми пожеланиями для наших бойцов.

– «Легоренок» помогает обучающимся в формировании социально-активной жизненной позиции, развитии творческих и умственных способностей, – поделилась мнением руководитель подразделения Валентина Агафонова. – Мы уверены, что в дальнейшем участники дружины станут зрелыми личностями, стремящимися



к миру и добрососедству, будут всегда готовы прийти на помощь нуждающимся, хранить традиции, беречь свой край и страну. Впереди у молодого движения еще масса планов.

Порядок

предоставления иных межбюджетных трансфертов на осуществление части полномочий по решению вопросов местного значения из бюджета муниципального образования «Заневское городское поселение» Всеволожского муниципального района Ленинградской области в бюджет муниципального образования «Всеволожский муниципальный район» Ленинградской области

1. В соответствии со статьей 142.5 Бюджетного кодекса Российской Федерации настоящий Порядок определяет условия и процедуру предоставления иных межбюджетных трансфертов из бюджета МО «Заневское городское поселение» бюджету МО «Всеволожский муниципальный район» на осуществление части полномочий и функций по решению вопросов местного значения поселения (далее – межбюджетные трансферты).

2. Условием предоставления межбюджетных трансфертов является принятие советом депутатов МО «Заневское городское поселение» (далее – совет депутатов) решения о передаче осуществления части полномочий и функций по решению вопросов местного значения поселения органам местного самоуправления МО «Всеволожский муниципальный район» (далее по тексту – переданные полномочия).

3. Межбюджетные трансферты передаются на осуществление исполнения переданных полномочий и функций, в части финансового обеспечения деятельности органов местного самоуправления МО «Всеволожский муниципальный район» и подведомственных учреждений, включая оплату труда с начислениями и материальные затраты на организацию осуществления переданных полномочий и функций.

4. Главным распорядителем средств межбюджетных трансфертов является администрация МО «Заневское городское поселение» (далее – администрация).

5. Администрация перечисляет межбюджетные трансферты на осуществление функций органов местного самоуправления поселения, на исполнение полномочий поселения в бюджет МО «Всеволожский муниципальный район» в соответствии с условиями заключенных соглашений по передаче соответствующих полномочий, в пределах бюджетных ассигнований и лимитов бюджетных обязательств, утвержденных на эти цели в бюджете МО «Заневское городское поселение» на соответствующий финансовый год.

6. Объем межбюджетных трансфертов на соответствующий финансовый год определяется как сумма всех межбюджетных трансфертов по переданным полномочиям на соответствующий финансовый год.

6.1. Объем межбюджетных трансфертов на исполнение полномочий поселения в бюджетной сфере рассчитывается по формуле:

$$S1 = N \times 12, \text{ где:}$$

N – месячный норматив финансовых средств, подлежащих передаче из бюджета поселения в бюджет муниципального образования «Всеволожский муниципальный район» Ленинградской области, на осуществление полномочий поселения в бюджетной сфере:

$$N = (П * Вп + У * Ву + Р * Вр + К * Вк) * Ч + М, \text{ где:}$$

N – месячный норматив финансовых средств;

П – количество платежных документов для обработки в месяц, установленных по итогам работы за 9 месяцев года, предшествующего году, на который производится расчет;

Вп – среднее время обработки одного платежного документа (заявки на расход) – 25 минут;

У – количество уведомлений для формирования и обработки в месяц, установленных по итогам работы за 9 месяцев года, предшествующего году, на который производится расчет;

Ву – среднее время для формирования и обработки одного уведомления – 15 минут;

Р – количество проектов решений о бюджете и о внесении изменений в решения о бюджете в месяц, установленных по итогам работы за 9 месяцев года, предшествующего году, на который производится расчет;

Вр – среднее время подготовки (проверки) одного проекта решения – 4 часа;

К – количество объектов контроля, осуществляемого по части 5 статьи 99 Федерального закона от 05.04.2013 № 44-ФЗ «О контрактной системе в сфере закупок товаров, работ, услуг для обеспечения государственных и муниципальных нужд», установленных по итогам работы за 9 месяцев года, предшествующего году, на который производится расчет;

Вк – среднее время на обработку одного объекта контроля – 15 минут;

Ч – стоимость одного рабочего часа, рассчитанная как сумма 1/12 годового фонда оплаты труда и начислений на него по среднему должностному окладу муниципальных служащих комитета финансов, деленная на 166,5 (среднее количество рабочих часов в месяц);

М – расходы на материально-техническое обеспечение, в состав которого входят канцелярские товары, бумага, картриджи для принтеров, обслуживание вычислительной техники и оргтехники, оплата услуг связи и пр. Данный показатель составляет 1 процент от величины $(П * Вп + У * Ву + Р * Вр + К * Вк) * Ч$.

6.2. Объем межбюджетных трансфертов на осуществление полномочий в области жилищных отношений рассчитывается по формуле:

$$Zo = K * O, \text{ где:}$$

Zo – затраты всего на реализацию передаваемого полномочия, исчисленные исходя из количества специалистов, исполняющих полномочия, ФОТ с учетом начислений;

K – количество специалистов, осуществляющих полномочия;

O – расходы.

6.3. Объем межбюджетных трансфертов на осуществление полномочий в области земельного законодательства рассчитывается по формуле:

$$H_i = ((\Phi 1) * T) + (K * T), \text{ где:}$$

H_i – размер средств иных межбюджетных трансфертов на осуществление отдельных полномочий в муниципальном образовании;

Φ1 – годовой фонд оплаты труда работника в рублях в должности главного специалиста, рассчитанный в соответствии с нормативными правовыми актами совета депутатов МО «Всеволожский муниципальный район»;

K – норматив текущих расходов в рублях (за исключением заработной платы с начислениями);

T – количество ставок работников, непосредственно исполняющих переданные полномочия.

6.4. Объем межбюджетных трансфертов на осуществление полномочий в области создания условий для предоставления транспортных услуг населению и организации транспортного обслуживания населения рассчитывается по формуле:

$$S = O, \text{ где:}$$

S – общий объем иных межбюджетных трансфертов,

O – расходы на проведение мероприятий в сфере создания условий для предоставления транспортных услуг населению и организации транспортного обслуживания населения в границах поселения за счет средств местного бюджета.

Конкретные размеры показателей объема иных межбюджетных трансфертов из бюджета МО «Заневское городское поселение» в бюджет МО «Всеволожский муниципальный район» на соответствующий финансовый год определяются соглашением.

6.5. Объем межбюджетных трансфертов на осуществление полномочий в области признания жилого помещения пригодным (непригодным) для проживания, многоквартирного дома аварийным и подлежащим сносу или реконструкции рассчитывается по формуле:

$$N = (ИД \text{ мвк} + ОД \times \text{Вод} + ОК \times \text{Вок} + \text{Вдост.} + А \times \text{Ва} + У \times \text{Ву} + \text{Вприн.реш.мвк}) \times Ч + М, \text{ где:}$$

N – норматив финансовых средств. Рассчитывается по результатам работы межведомственной комиссии. Зависит от величины фонда оплаты труда (ФОТ) и накладных расходов.

ИДмвк – изучение представленных документов членами МВК.

ОД – количество обследуемых домов.

Вод – время обследования 1-го дома, составляет:

1 – 3-х комнатная квартира – 1,0 час;

1 – 4-х квартирный дом – 1,5 час;

5 – 20-ти квартирный дом – 2,5 часа;

21 – 50-ти квартирный дом – 3,0 часа;

51 – 100-то квартирный дом – 3,5 часа;

101 – 200-т квартирный дом – 4,0 часа;

201 – 300-т квартирный дом – 4,5 часа;

ОК – количество обследуемых квартир.

Вок – время обследования 1-й квартиры.

Вдост – время доставки комиссии от здания администрации района к месту расположения дома и обратно.

A – количество подготовленных актов и заключений по результатам работы комиссии.

Ва – время подготовки одного акта и заключения (среднее время составляет 2,5 часа). В процессе накопления статистических данных, показатель корректируется.

У – количество уведомлений членам комиссии и заявителям о предстоящей работе комиссии.

Ву – среднее время для оформления и рассылки 1-го уведомления (среднее время составляет 15 минут).

Вприн.реш.мвк – время затраченное для принятия решения МВК.

Ч – стоимость одного рабочего часа специалиста

М – расходы на материально-техническое обеспечение.

6.6. Объем межбюджетных трансфертов на осуществление полномочий в сфере муниципального контроля на автомобильном транспорте за соблюдением юридическими лицами, индивидуальными предпринимателями, гражданами обязательных требований, установленных в отношении перевозок по муниципальным маршрутам регулярных перевозок, не относящихся к предмету федерального государственного контроля (надзора) на автомобильном транспорте и в области организации регулярных перевозок, рассчитывается по формуле:

$$S = O, \text{ где:}$$

S – общий объем иных межбюджетных трансфертов,

O – расходы на проведение мероприятий в сфере муниципального контроля на автомобильном транспорте за соблюдением юридическими лицами, индивидуальными предпринимателями, гражданами обязательных требований, установленных в отношении перевозок по муниципальным маршрутам регулярных перевозок, не относящихся к предмету федерального государственного контроля (надзора) на автомобильном транспорте и в области организации регулярных перевозок за счет средств местного бюджета.

7. Межбюджетные трансферты могут быть использованы только с целью осуществления переданных полномочий.

8. Ответственность за нецелевое использование межбюджетных трансфертов, несоблюдение настоящего Порядка несет администрация МО «Всеволожский муниципальный район».

9. В случае нецелевого использования межбюджетные трансферты подлежат возврату в бюджет МО «Заневское городское поселение» в установленном действующим законодательством порядке.

10. Контроль за целевым использованием межбюджетных трансфертов и соблюдением настоящего Порядка осуществляет администрация.



**МУНИЦИПАЛЬНОЕ ОБРАЗОВАНИЕ
«ЗАНЕВСКОЕ ГОРОДСКОЕ ПОСЕЛЕНИЕ»
ВСЕВОЛОЖСКОГО МУНИЦИПАЛЬНОГО РАЙОНА
ЛЕНИНГРАДСКОЙ ОБЛАСТИ**

СОВЕТ ДЕПУТАТОВ ЧЕТВЕРТОГО СОЗЫВА

РЕШЕНИЕ

20.12.2022 года
гп. Янино-1

№ 62

О досрочном прекращении полномочий депутата совета депутатов МО «Заневское городское поселение»

В соответствии с пунктом 10 статьи 40 Федерального закона Российской Федерации от 06.10.2003 № 131-ФЗ «Об общих принципах организации местного самоуправления в Российской Федерации», статьей 24 Устава муниципального образования «Заневское городское поселение» Всеволожского муниципального района Ленинградской области совет депутатов принял

РЕШЕНИЕ:

1. В связи со смертью прекратить досрочно полномочия депутата по Заневскому пятимандатному избирательному округу № 4 Гуреева Владимира Сергеевича с 04.11.2022.

2. Настоящее решение представить в территориальную избирательную комиссию Всеволожского муниципального района Ленинградской области.

3. Настоящее решение вступает в силу с момента подписания.

4. Настоящее решение опубликовать в газете «Заневский вестник».

5. Контроль за исполнением настоящего решения возложить на главу муниципального образования.

Глава муниципального образования

В.Е. Кондратьев

Приложение к решению
от 20.12.2022 года № 63

Реестр
должностей муниципальной службы
муниципального образования «Заневское городское поселение»
Всеволожского муниципального района Ленинградской области

Перечень должностей муниципальной службы
в местной администрации

1. Категория «Руководители»

1.1. Высшие должности муниципальной службы:

Глава администрации

1.2. Главные должности муниципальной службы:

Заместитель главы администрации

1.3. Ведущие должности муниципальной службы

Начальник отдела

1.4. Старшие должности муниципальной службы:

Начальник сектора

2. Категория «Специалисты»

2.1. Старшие должности муниципальной службы:

Главный специалист

Ведущий специалист

2.2. Младшие должности муниципальной службы:

Специалист 1 категории



**МУНИЦИПАЛЬНОЕ ОБРАЗОВАНИЕ
«ЗАНЕВСКОЕ ГОРОДСКОЕ ПОСЕЛЕНИЕ»
ВСЕВОЛОЖСКОГО МУНИЦИПАЛЬНОГО РАЙОНА
ЛЕНИНГРАДСКОЙ ОБЛАСТИ**

СОВЕТ ДЕПУТАТОВ ЧЕТВЕРТОГО СОЗЫВА

РЕШЕНИЕ

20.12.2022 года
гп. Янино-1

№ 63

Об утверждении Реестра должностей муниципальной службы МО «Заневское городское поселение»

В соответствии с пунктом 2 статьи 2 Областного закона от 11.03.2008 № 14-оз «О правовом регулировании муниципальной службы в Ленинградской области» совет депутатов принял

РЕШЕНИЕ:

1. Утвердить Реестр должностей муниципальной службы муниципального образования «Заневское городское поселение» Всеволожского муниципального района Ленинградской области согласно приложению.

2. Решение совета депутатов от 23.06.2020 № 42 «Об утверждении Реестра должностей муниципальной службы МО «Заневское городское поселение» признать утратившим силу.

3. Настоящее решение вступает в силу после его официального опубликования в газете «Заневский вестник».

4. Контроль за исполнением настоящего решения возложить на постоянно действующую депутатскую комиссию по вопросам местного самоуправления, предпринимательству и бизнесу, законности и правопорядку.

Глава муниципального образования

В.Е. Кондратьев



**МУНИЦИПАЛЬНОЕ ОБРАЗОВАНИЕ
«ЗАНЕВСКОЕ ГОРОДСКОЕ ПОСЕЛЕНИЕ»
ВСЕВОЛОЖСКОГО МУНИЦИПАЛЬНОГО РАЙОНА
ЛЕНИНГРАДСКОЙ ОБЛАСТИ**

СОВЕТ ДЕПУТАТОВ ЧЕТВЕРТОГО СОЗЫВА

РЕШЕНИЕ

20.12.2022 года
гп. Янино-1

№ 64

О внесении изменений в Перечень автомобильных дорог общего пользования местного значения МО «Заневское городское поселение», утвержденный решением совета депутатов от 20.12.2018 № 77 (с изменениями от 29.01.2020 № 06, от 16.02.2021 № 07, от 24.06.2021 № 37, от 19.04.2022 № 16, от 16.08.2022 № 36)

В соответствии с Федеральным законом от 06.10.2003 № 131-ФЗ «Об общих принципах организации местного самоуправления в Российской Федерации», пунктом 5 части 1 статьи 13 Федерального закона от 08.11.2007 № 257-ФЗ «Об автомобильных дорогах и о дорожной деятельности в Российской Федерации и о внесении изменений в отдельные законодательные акты Российской Федерации», Уставом муниципального образования «Заневское городское поселение» Всеволожского муниципального района Ленинградской области, на основании Порядка утверждения перечня автомобильных дорог общего пользования местного значения МО «Заневское городское поселение» и внесения в него изменений, утвержденного решением совета депутатов МО «Заневское городское поселение» от 20.12.2018 № 75, совет депутатов принял

РЕШЕНИЕ:

1. Внести изменения и дополнить Перечень автомобильных дорог общего пользования местного значения муниципального образования «Заневское городское поселение» Всеволожского района Ленинградской области, утвержденный решением совета депутатов МО «Заневское городское поселение» от 20.12.2018 № 77 (с изменениями от 29.01.2020 № 06, от 16.02.2021 № 07, от 24.06.2021 № 37, от 19.04.2022 № 16, от 16.08.2022 № 36), согласно приложению.

2. Администрации МО «Заневское городское поселение» в 2022 году:

2.1. Продолжить проведение инвентаризации автомобильных дорог общего пользования местного значения в границах населенных пунктов поселения (далее – автомобильные дороги).

2.2. Продолжить работы по изготовлению актуальных технических паспортов на автомобильные дороги муниципального образования «Заневское городское поселение» Всеволожского муниципального района Ленинградской области.

2.3. При выявлении бесхозных автомобильных дорог изготовить технические паспорта и осуществить постановку на учет бесхозного имущества.

3. Настоящее решение вступает в силу после его опубликования в газете «Заневский вестник».

4. Контроль за исполнением настоящего решения возложить на постоянно действующую депутатскую комиссию по промышленности, сельскому хозяйству, жилищно-коммунальному хозяйству, транспорту, связи и благоустройству.

Глава муниципального образования

В.Е. Кондратьев

 Приложение к решению
от 20.12.2022 года № 64

Дополнение к Перечню
автомобильных дорог общего пользования местного значения
муниципального образования «Заневское городское поселение»
Всеволожского района Ленинградской области

№ п/п	Наименование населённого пункта и адрес автомобильной дороги	Собственник / балансодержатель	Протяжённость (км)	Тип покрытия	
				Асфальт бетон (км)	Грунтово (км)
дер. Янино-2					
82	Ленинградская область, Всеволожский муниципальный район, Заневское городское поселение, д. Янино-2, автомобильная дорога от уч.376 до уч.45 по ул. Обьездная	МО «Заневское городское поселение»	0, 222	-	0,222
83	Ленинградская область, Всеволожский муниципальный район, Заневское городское поселение, д. Янино-2 автомобильная дорога от уч.26 до уч.73 по ул.Садовая	МО «Заневское городское поселение»	0, 532	-	0,532
84	Ленинградская область, Всеволожский муниципальный район, Заневское городское поселение, д.	МО «Заневское городское поселение»	0, 247	-	0,247

	Янино-2 автомобильная дорога от уч.31 до уч.23 по ул. Обьездная				
85	Ленинградская область, Всеволожский муниципальный район, Заневское городское поселение, д. Янино-2 автомобильная дорога от уч.74 до уч.79 по ул. Обьездная	МО «Заневское городское поселение»	0, 269	-	0,269
дер. Хирвосты					
86	Ленинградская область, Всеволожский муниципальный район, Заневское городское поселение, д. Хирвосты автомобильная дорога по ул.Центральная	МО «Заневское городское поселение»	0,735	0,735	
87	Ленинградская область, Всеволожский муниципальный район, сельское поселение Заневское, д. Хирвосты автомобильная дорога от ул.Песочная до уч.10 по ул. Бассейная	МО «Заневское городское поселение»	0, 170	-	0,170
дер. Суоранда					

88	Ленинградская область, Всеволожский муниципальный район, Заневское городское поселение, д. Суоранда Автомобильная дорога по ул. Центральная	МО «Заневское городское поселение»	0, 638	0,638	
89	Ленинградская область, Всеволожский муниципальный район, Заневское городское поселение, д. Суоранда Автомобильная дорога по ул. Ржавского	МО «Заневское городское поселение»	1,103	0,405	0,698
г. Кудрово					
90	Ленинградская область, Всеволожский муниципальный район, Заневское городское поселение, г. Кудрово, автомобильная ул. Набережная	МО «Заневское городское поселение»	0,248	-	0,248

ЛЕНИНГРАДЦЫ ПОСТУПИЛИ НА «ЦИФРОВЫЕ ПРОФЕССИИ»

Более 2,2 тысяч жителей 47-го региона стали участниками проекта «Цифровые профессии – 2022» и получают ИТ-специальность.

Продолжительность учебы составляет от 250 до 720 академических часов. В числе самых популярных курсов – Python-разработчик, инженер по тестированию, интернет-маркетолог, аналитик данных, основы тестирования ПО.

Скидка на обучение от 50 % до 100 % от государства предусмотрена для безработных, инвалидов, родителей детей до трех лет, граждан с зарплатой ниже средней по региону, студентов и сотрудников бюджетных организаций. Обязательно иметь среднее профессиональное или высшее образование или быть студентом.

В прошлом году на курсы дополнительного ИТ-образования с государственным

софинансированием поступили 406 ленинградцев.

СПРАВКА

Программа «Цифровые профессии» реализуется в рамках федерального проекта «Кадры для цифровой экономики» нацпроекта «Цифровая экономика». Оператором проекта выступает Центр компетенций по кадрам для цифровой экономики Университета 2035.

Пресс-служба губернатора и правительства Ленинградской области

**КРУГЛОСУТОЧНАЯ ЛИНИЯ
ДЛЯ БЕЖЕНЦЕВ, ПРИБЫВАЮЩИХ
В РОССИЮ ИЗ ДНР, ЛНР И УКРАИНЫ:
8 (812) 630-38-89**



**МУНИЦИПАЛЬНОЕ ОБРАЗОВАНИЕ
«ЗАНЕВСКОЕ ГОРОДСКОЕ ПОСЕЛЕНИЕ»
ВСЕВОЛОЖСКОГО МУНИЦИПАЛЬНОГО РАЙОНА
ЛЕНИНГРАДСКОЙ ОБЛАСТИ**

СОВЕТ ДЕПУТАТОВ ЧЕТВЕРТОГО СОЗЫВА

РЕШЕНИЕ

20.12.2022 года
гп. Янино-1

№ 65

Об инициативе по изменению границы муниципального образования «Заневское городское поселение» Всеволожского муниципального района Ленинградской области, не влекущем отнесения территорий населенных пунктов к территориям других муниципальных образований

В соответствии с частью 4 статьи 12 Федерального закона от 06.10.2003 № 131-ФЗ «Об общих принципах организации местного самоуправления в Российской Федерации», областным законом Ленинградской области от 15.06.2010 № 32-оз «Об административно-территориальном устройстве Ленинградской области и порядке его изменения», Уставом муниципального образования «Заневское городское поселение» Всеволожского муниципального района Ленинградской области, рассмотрев представленный Комитетом градостроительной политики Ленинградской области проект текстового и графического описания границ муниципального образования «Заневское городское поселение» Всеволожского муниципального района Ленинградской области, совет депутатов принял

РЕШЕНИЕ:

1. Выразить согласие населения муниципального образования «Заневское городское поселение» Всеволожского муниципального района Ленинградской области на изменение границ муниципального образования «Заневское городское поселение» Всеволожского муниципального района Ленинградской области, не влекущее отнесение территорий населенных пунктов к территориям других муниципальных образований.

2. Настоящее решение подлежит официальному опубликованию в газете «Заневский вестник».

3. Настоящее решение вступает в силу после его подписания.

4. Контроль за исполнением настоящего решения возложить на постоянно действующую депутатскую комиссию по собственности, земельным отношениям, архитектуре, градостроительству и экологии.

Глава муниципального образования

В.Е. Кондратьев

«Всеволожский муниципальный район» Ленинградской области о передаче осуществления части полномочий, указанных в пункте 1 настоящего решения, на срок с 01.01.2023 до 31.12.2023.

3. Администрации муниципального образования «Заневское городское поселение» Всеволожского муниципального района Ленинградской области предусмотреть в бюджете МО «Заневское городское поселение» на 2023 год межбюджетные трансферты бюджету МО «Всеволожский муниципальный район» на осуществление полномочий.

4. Опубликовать настоящее решение в газете «Заневский вестник».

5. Настоящее решение вступает в силу после его официального опубликования и распространяется на правоотношения, возникшие с 01.01.2023 по 31.12.2023.

6. Контроль за исполнением настоящего решения возложить на постоянно действующую депутатскую комиссию по экономической политике, бюджету, налогам и инвестициям.

Глава муниципального образования

В.Е. Кондратьев



**МУНИЦИПАЛЬНОЕ ОБРАЗОВАНИЕ
«ЗАНЕВСКОЕ ГОРОДСКОЕ ПОСЕЛЕНИЕ»
ВСЕВОЛОЖСКОГО МУНИЦИПАЛЬНОГО РАЙОНА
ЛЕНИНГРАДСКОЙ ОБЛАСТИ**

СОВЕТ ДЕПУТАТОВ ЧЕТВЕРТОГО СОЗЫВА

РЕШЕНИЕ

20.12.2022 года
гп. Янино-1

№ 67

О передаче части полномочий контрольно-счетному органу МО «Всеволожский муниципальный район» на 2023 год

В соответствии с пунктом 2 статьи 264.4 Бюджетного кодекса Российской Федерации, частью 4 статьи 15 Федерального закона от 06.10.2003 № 131-ФЗ «Об общих принципах организации местного самоуправления в Российской Федерации», пунктом 11 статьи 3 Федерального закона от 07.02.2011 № 6-ФЗ «Об общих принципах организации и деятельности контрольно-счетных органов субъектов Российской Федерации и муниципальных образований», руководствуясь Уставом муниципального образования «Заневское городское поселение» Всеволожского муниципального района Ленинградской области, совет депутатов принял

РЕШЕНИЕ:

1. Передать контрольно-счетному органу муниципального образования «Всеволожский муниципальный район» Ленинградской области часть полномочий контрольно-счетного органа муниципального образования «Заневское городское поселение» Всеволожского муниципального района Ленинградской области по осуществлению внешнего муниципального финансового контроля за счет межбюджетных трансфертов, предоставляемых из бюджета поселения в бюджет муниципального образования «Всеволожский муниципальный район» Ленинградской области, на срок с 01.01.2023 по 31.12.2023.

2. Заключить соглашение с советом депутатов муниципального образования «Всеволожский муниципальный район» Ленинградской области о передаче части полномочий, указанных в пункте 1 настоящего решения, на срок с 01.01.2023 до 31.12.2023.

3. Администрации муниципального образования «Заневское городское поселение» Всеволожского муниципального района Ленинградской области предусмотреть в бюджете МО «Заневское городское поселение» на 2023 год межбюджетные трансферты бюджету МО «Всеволожский муниципальный район» на осуществление части полномочий.

4. Опубликовать настоящее решение в газете «Заневский вестник».

5. Настоящее решение вступает в силу после его официального опубликования и распространяется на правоотношения, возникшие с 01.01.2023 по 23.12.2023.

6. Контроль за исполнением настоящего решения возложить на постоянно действующую депутатскую комиссию по экономической политике, бюджету, налогам и инвестициям.

Глава муниципального образования

В.Е. Кондратьев



**МУНИЦИПАЛЬНОЕ ОБРАЗОВАНИЕ
«ЗАНЕВСКОЕ ГОРОДСКОЕ ПОСЕЛЕНИЕ»
ВСЕВОЛОЖСКОГО МУНИЦИПАЛЬНОГО РАЙОНА
ЛЕНИНГРАДСКОЙ ОБЛАСТИ**

СОВЕТ ДЕПУТАТОВ ЧЕТВЕРТОГО СОЗЫВА

РЕШЕНИЕ

20.12.2022 года
гп. Янино-1

№ 66

О передаче МО «Всеволожский муниципальный район» части бюджетных полномочий МО «Заневское городское поселение» на 2023 год

В соответствии с частью 4 статьи 15 Федерального закона от 06.10.2003 № 131-ФЗ «Об общих принципах организации местного самоуправления в Российской Федерации», пунктом 1 статьи 9 Бюджетного кодекса Российской Федерации, Уставом муниципального образования «Заневское городское поселение» Всеволожского муниципального района Ленинградской области совет депутатов принял

РЕШЕНИЕ:

1. Передать муниципальному образованию «Всеволожский муниципальный район» Ленинградской области исполнение:

- отдельных полномочий по составлению проекта бюджета муниципального образования «Заневское городское поселение» Всеволожского муниципального района Ленинградской области;
- отдельных полномочий по организации исполнения бюджета муниципального образования «Заневское городское поселение» Всеволожского муниципального района Ленинградской области;
- отдельных полномочий по осуществлению контроля за исполнением бюджета муниципального образования «Заневское городское поселение» Всеволожского муниципального района Ленинградской области;
- отдельных полномочий по составлению отчета об исполнении бюджета муниципального образования «Заневское городское поселение» Всеволожского муниципального района Ленинградской области.

2. Поручить администрации муниципального образования «Заневское городское поселение» Всеволожского муниципального района Ленинградской области заключить соглашение с администрацией муниципального образования

**ГОРЯЧАЯ ЛИНИЯ
психологической помощи
онкологическим больным
и их близким:**

8-800-100-01-91



**МУНИЦИПАЛЬНОЕ ОБРАЗОВАНИЕ
«ЗАНЕВСКОЕ ГОРОДСКОЕ ПОСЕЛЕНИЕ»
ВСЕВОЛОЖСКОГО МУНИЦИПАЛЬНОГО РАЙОНА
ЛЕНИНГРАДСКОЙ ОБЛАСТИ**

СОВЕТ ДЕПУТАТОВ ЧЕТВЕРТОГО СОЗЫВА

РЕШЕНИЕ

20.12.2022 года
гп. Янино-1

№ 68

О передаче отдельных полномочий
в сфере земельного законодательства
Российской Федерации на 2023 год

В соответствии с пунктом 4 статьи 15 Федерального закона от 06.10.2003 № 131-ФЗ «Об общих принципах организации местного самоуправления в Российской Федерации», абзацем третьим пункта 2 статьи 3.3 Федерального закона от 25.10.2001 № 137-ФЗ «О введении в действие Земельного кодекса Российской Федерации», Уставом муниципального образования «Заневское городское поселение» Всеволожского муниципального района Ленинградской области совет депутатов принял

РЕШЕНИЕ:

1. Передать администрации муниципального образования «Всеволожский муниципальный район» Ленинградской области осуществление отдельных полномочий администрации муниципального образования «Заневское городское поселение» Всеволожского муниципального района Ленинградской области в сфере земельного законодательства, установленных абзацем третьим пункта 2 статьи 3.3 Федерального закона от 25.10.2001 № 137-ФЗ «О введении в действие Земельного кодекса Российской Федерации», по предоставлению земельных участков, государственная собственность на которые не разграничена, расположенных на территории муниципального образования «Заневское городское поселение» Всеволожского муниципального района Ленинградской области, на 2023 год, за счет межбюджетных трансфертов, предоставляемых из бюджета муниципального образования «Заневское городское поселение» Всеволожского муниципального района Ленинградской области в бюджет муниципального образования «Всеволожский муниципальный район» Ленинградской области в соответствии с Бюджетным кодексом Российской Федерации.

2. Поручить администрации муниципального образования «Заневское городское поселение» Всеволожского муниципального района Ленинградской области заключить соглашение с администрацией муниципального образования «Всеволожский муниципальный район» Ленинградской области о передаче осуществления отдельных полномочий в сфере земельного законодательства Российской Федерации на 2023 год.

3. Администрации муниципального образования «Заневское городское поселение» Всеволожского муниципального района Ленинградской области предусмотреть в местном бюджете на 2023 год средства для обеспечения передачи полномочий в соответствии с заключенным соглашением.

4. Настоящее решение вступает в силу после его официального опубликования в газете «Заневский вестник» и распространяется на правоотношения, возникшие с 01.01.2023 по 31.12.2023.

5. Контроль за исполнением настоящего решения возложить на постоянно действующую комиссию по собственности, земельным отношениям, архитектуре, градостроительству и экологии.

Глава муниципального образования

В.Е. Кондратьев



**МУНИЦИПАЛЬНОЕ ОБРАЗОВАНИЕ
«ЗАНЕВСКОЕ ГОРОДСКОЕ ПОСЕЛЕНИЕ»
ВСЕВОЛОЖСКОГО МУНИЦИПАЛЬНОГО РАЙОНА
ЛЕНИНГРАДСКОЙ ОБЛАСТИ**

СОВЕТ ДЕПУТАТОВ ЧЕТВЕРТОГО СОЗЫВА

РЕШЕНИЕ

20.12.2022 года
гп. Янино-1

№ 69

О передаче полномочий по признанию помещения
жилым помещением, жилого помещения непригодным
для проживания, многоквартирного дома аварийным и
подлежащим сносу или реконструкции на 2023 год

В соответствии с частью 4 статьи 15 Федерального закона от 06.10.2003 № 131-ФЗ «Об общих принципах организации местного самоуправления в Российской Федерации», Постановлением Правительства Российской Федерации от 28.01.2006 № 47 «Об утверждении Положения о признании помещения жилым помещением, жилого помещения непригодным для проживания, многоквартирного дома аварийным и подлежащим сносу или реконструкции, садового дома жилым домом и жилого дома садовым домом», Уставом муниципального образования «Заневское городское поселение» Всеволожского муниципального района Ленинградской области совет депутатов принял

РЕШЕНИЕ:

1. Передать полномочия по признанию помещения жилым помещением, жилого помещения непригодным для проживания, многоквартирного дома аварийным и подлежащим сносу или реконструкции администрации муниципального образования «Всеволожский муниципальный район» Ленинградской области на 2023 год.

2. Поручить администрации муниципального образования «Заневское городское поселение» Всеволожского муниципального района Ленинградской области в срок до 01.01.2023 года заключить соглашение с администрацией муниципального образования «Всеволожский муниципальный район» Ленинградской области о передаче полномочий по признанию помещения жилым помещением, жилого помещения непригодным для проживания, многоквартирного дома аварийным и подлежащим сносу или реконструкции на 2023 год.

3. Администрации муниципального образования «Заневское городское поселение» Всеволожского муниципального района Ленинградской области предусмотреть в местном бюджете на 2023 год средства для обеспечения передачи полномочий в соответствии с заключенным соглашением.

4. Настоящее решение вступает в силу после его официального опубликования в газете «Заневский вестник» и распространяется на правоотношения, возникшие с 01.01.2023 по 31.12.2023.

5. Контроль за исполнением настоящего решения возложить на постоянно действующую депутатскую комиссию по экономической политике, бюджету, налогам и инвестициям.

Глава муниципального образования

В.Е. Кондратьев

ОТВЕТСТВЕННОСТЬ ЗА ИСПОЛЬЗОВАНИЕ ЗЕМЕЛЬНОГО УЧАСТКА НЕ ПО ЦЕЛЕВОМУ НАЗНАЧЕНИЮ И ПОРЧУ ЗЕМЕЛЬ

В соответствии со статьей 42 Земельного кодекса РФ установлено, что собственники земельных участков и лица, не являющиеся собственниками земельных участков, обязаны использовать земельные участки в соответствии с их целевым назначением способами, которые не должны наносить вред окружающей среде, в том числе земле как природному объекту.

Земли должны использоваться в соответствии с установленным для них целевым назначением, которое подразделяется на: земли сельскохозяйственного назначения; земли населенных пунктов; земли промышленности, энергетики, транспорта, связи, радиовещания, телевидения, информатики; земли для обеспечения космической деятельности, земли обороны, безопасности и земли иного специального назначения; земли особо охраняемых территорий и объектов; земли лесного фонда; земли водного фонда; земли запаса.

Под нецелевым использованием земельного участка понимается такое использование участка, которое

не связано с его принадлежностью к той или иной категории земель.

В случаях выявления нецелевого использования земельного участка установлена административная ответственность по ч. 1 ст. 8.8 Кодекса Российской Федерации об административных правонарушениях, которой предусмотрено наложение административного штрафа в случае, если определена кадастровая стоимость земельного участка, на граждан в размере от 0,5 до 1 процента кадастровой стоимости земельного участка, но не менее 10 тысяч рублей; на должностных лиц – от 1 до 1,5 процента кадастровой стоимости земельного участка, но не менее 20 тысяч

рублей; на юридических лиц – от 1,5 до 2 процентов кадастровой стоимости земельного участка, но не менее 100 тысяч рублей, а в случае, если не определена кадастровая стоимость земельного участка, на граждан в размере от 10 до 20 тысяч рублей; на должностных лиц – от 20 до 50 тысяч рублей; на юридических – от 100 до 200 тысяч рублей.

Ленинградская
межрайонная природоохранная
прокуратура.



**МУНИЦИПАЛЬНОЕ ОБРАЗОВАНИЕ
«ЗАНЕВСКОЕ ГОРОДСКОЕ ПОСЕЛЕНИЕ»
ВСЕВОЛОЖСКОГО МУНИЦИПАЛЬНОГО РАЙОНА
ЛЕНИНГРАДСКОЙ ОБЛАСТИ**

СОВЕТ ДЕПУТАТОВ ЧЕТВЕРТОГО СОЗЫВА

РЕШЕНИЕ

20.12.2022 года
гп. Янино-1

№ 70

О передаче части полномочий администрации МО «Всеволожский муниципальный район» по реализации прав граждан для участия в федеральных и региональных целевых программах на получение субсидий для приобретения (строительства) жилья на 2023 год

В соответствии с пунктом 4 статьи 15 Федерального закона от 06.10.2003 № 131-ФЗ «Об общих принципах организации местного самоуправления в Российской Федерации» совет депутатов принял

РЕШЕНИЕ:

1. Передать часть полномочий администрации муниципального образования «Всеволожский муниципальный район» Ленинградской области по реализации прав граждан для участия в федеральных и региональных целевых программах на получение субсидий для приобретения (строительства) жилья на 2023 год.

2. Поручить администрации муниципального образования «Заневское городское поселение» Всеволожского муниципального района Ленинградской области в срок до 01.01.2023 заключить соглашение с администрацией муниципального образования «Всеволожский муниципальный район» Ленинградской области о передаче части полномочий администрации муниципального образования «Всеволожский муниципальный район» Ленинградской области по реализации прав граждан для участия в федеральных и региональных целевых программах на получение субсидий для приобретения (строительства) жилья на 2023 год.

3. Администрации муниципального образования «Заневское городское поселение» Всеволожского муниципального района Ленинградской области предусмотреть в местном бюджете на 2023 год средства для обеспечения передачи полномочий в соответствии с заключенным соглашением.

4. Настоящее решение подлежит официальному опубликованию в газете «Заневский вестник».

5. Настоящее решение вступает в силу после его официального опубликования и распространяется на правоотношения, возникшие с 01.01.2023 по 31.12.2023.

6. Контроль за исполнением настоящего решения возложить на постоянно действующую депутатскую комиссию по собственности, земельным отношениям, архитектуре, градостроительству и экологии.

Глава муниципального образования

В.Е. Кондратьев



**МУНИЦИПАЛЬНОЕ ОБРАЗОВАНИЕ
«ЗАНЕВСКОЕ ГОРОДСКОЕ ПОСЕЛЕНИЕ»
ВСЕВОЛОЖСКОГО МУНИЦИПАЛЬНОГО РАЙОНА
ЛЕНИНГРАДСКОЙ ОБЛАСТИ**

СОВЕТ ДЕПУТАТОВ ЧЕТВЕРТОГО СОЗЫВА

РЕШЕНИЕ

20.12.2022 года
гп. Янино-1

№ 71

О безвозмездной передаче муниципального имущества в сфере водоснабжения и водоотведения из муниципальной собственности МО «Заневское городское поселение» в государственную собственность Ленинградской области

В соответствии с Федеральным законом от 06.10.2003 № 131-ФЗ «Об общих принципах организации местного самоуправления в Российской Федерации», частью 11 статьи 154 Федерального закона от 22.08.2004 № 122-ФЗ «О внесении изменений в законодательные акты Российской Федерации и признании утратившими силу некоторых законодательных актов Российской Федерации в связи с принятием федеральных законов «О внесении изменений и дополнений в Федеральный закон «Об общих принципах организации законодательных (представительных) и исполнительных органов государственной власти субъектов Российской Федерации» и «Об общих принципах организации местного самоуправления в Российской Федерации», решением совета депутатов МО «Заневское городское поселение» от 24.05.2018 № 24 «Об утверждении Положения о порядке управления и распоряжения муниципальным имуществом МО «Заневское городское поселение», в целях реализации областного закона Ленинградской области от 29.12.2015 № 153-оз «О перераспределении полномочий в сфере водоснабжения и водоотведения между органами государственной власти Ленинградской области и органами местного самоуправления поселений Ленинградской области и о внесении изменений в областной закон «Об отдельных вопросах местного значения сельских поселений Ленинградской области», совет депутатов принял

РЕШЕНИЕ:

1. Передать безвозмездно из муниципальной собственности муниципального образования «Заневское городское поселение» Всеволожского муниципального района Ленинградской области в государственную собственность Ленинградской области имущество, необходимое для реализации полномочий в сфере водоснабжения и водоотведения, согласно перечню, указанному в приложении.

2. Администрации муниципального образования «Заневское городское поселение» Всеволожского муниципального района Ленинградской области направить в Ленинградский областной комитет по управлению государственным имуществом предложение о передаче имущества, указанного в пункте 1 настоящего решения, из муниципальной собственности муниципального образования «Заневское городское поселение» Всеволожского муниципального района Ленинградской области в государственную собственность Ленинградской области.

3. Настоящее решение вступает в силу после его официального опубликования в газете «Заневский вестник».

4. Контроль за исполнением настоящего решения возложить на постоянно действующую депутатскую комиссию по собственности, земельным отношениям, архитектуре, градостроительству и экологии.

Глава муниципального образования

В.Е. Кондратьев

ЖИТЕЛИ ЛЕНОБЛАСТИ СОБРАЛИ 208 ТОНН ШИН

Рекордный объем собран по итогам пилотной акции по утилизации шин, проходившей с 15 ноября во Всеволожском районе Ленинградской области.

Благодаря поддержке администраций муниципальных образований, сотрудников шиномонтажных мастерских, волонтеров и жителей удалось побить рекорд предыдущих сезонов, собрать и вывезти на утилизацию 208 тонн покрышек.

Для сравнения в декабре 2021 года по итогам акции было собрано порядка 40 тонн покрышек.

– Потребность в организации бесплатных мест сбора автомобильных шин очевидна из обращений граждан. Системная работа по расширению карты бесплатных точек приема шин позволит избежать накопления данного вида отходов в не предназначенных для этого местах, а также снизить вероятность образования несанкционированных свалок. Благодарю всех, кто принимает участие: мы не останавливаемся на достигнутом! – отметила по итогам акции председатель регионального Комитета по обращению с отхода-

ми Анастасия Кузнецова. Все точки сбора, подключившиеся в акции по утилизации шин во Всеволожском районе, продолжают свою работу и бесплатно принимают шины у населения.

СПРАВКА

Пилотный проект «Миссия шина» по сбору изношенных шин у жителей Всеволожского района для утилизации стартовал 15 ноября 2022 года.

Организаторы акции: администрация Ленинградской области, администрация Всеволожского района, Комитет по обращению с отходами, завод-переработчик ООО «Премии Крамб», НКО ЭкоШинСоюз.

*Пресс-служба губернатора
и правительства Ленинградской
области*

Приложение к решению
от 20.12.2022 года № 71

ПЕРЕЧЕНЬ

муниципального недвижимого имущества, предлагаемого к передаче из муниципальной собственности муниципального образования «Заневское городское поселение» Всеволожского муниципального района Ленинградской области в государственную собственность Ленинградской области

№ п/п	Наименование имущества*	Адрес места нахождения имущества	Индивидуальные характеристики имущества
1.	Водопроводные сети в д. Янино-1, от магазина «Дикси» до здания ДК по ул. Шоссейная, д. 46	Российская Федерация, Ленинградская область, Всеволожский муниципальный район, Заневское городское поселение, гп. Янино-1	Протяженность: 528 м. Год постройки: 2016 Назначение: 10. сооружения коммунального хозяйства Кадастровый номер: 47:07:000000:90983

Примечание:
*наименование имущества указано согласно Выписке из Единого государственного реестра недвижимости об основных характеристиках и зарегистрированных правах на объект недвижимости.

БЮРО РЕГИСТРАЦИИ НЕСЧАСТНЫХ СЛУЧАЕВ

ГУ МВД России по Санкт-Петербургу и Ленинградской области:

8 (812) 573-66-66
(круглосуточный, справочный)



**МУНИЦИПАЛЬНОЕ ОБРАЗОВАНИЕ
«ЗАНЕВСКОЕ ГОРОДСКОЕ ПОСЕЛЕНИЕ»
ВСЕВОЛОЖСКОГО МУНИЦИПАЛЬНОГО РАЙОНА
ЛЕНИНГРАДСКОЙ ОБЛАСТИ**

СОВЕТ ДЕПУТАТОВ ЧЕТВЕРТОГО СОЗЫВА

РЕШЕНИЕ

20.12.2022 года
гп. Янино-1

№ 72

Об утверждении количественного состава и границ частей территорий МО «Заневское городское поселение», где осуществляют свою деятельность старосты и общественные советы

В соответствии с Федеральным законом от 06.10.2003 № 131-ФЗ «Об общих принципах организации местного самоуправления в Российской Федерации», областным законом от 28.12.2018 № 147-оз «О старостах сельских населенных пунктов Ленинградской области и содействии участию населения в осуществлении местного самоуправления в иных формах на частях территорий муниципальных образований Ленинградской области», Уставом муниципального образования «Заневское городское поселение» Всеволожского муниципального района Ленинградской области совет депутатов принял

РЕШЕНИЕ:

1. Утвердить количественный состав старост и членов общественного совета для сельских населенных пунктов муниципального образования «Заневское городское поселение» Всеволожского муниципального района Ленинградской области согласно приложению 1.

2. Утвердить границы частей территорий муниципального образования «Заневское городское поселение» Всеволожского муниципального района Ленинградской области, где осуществляют свою деятельность старосты и общественные советы, согласно приложению 2.

3. Утвердить список депутатов совета депутатов муниципального образования «Заневское городское поселение» Всеволожского муниципального района Ленинградской области, уполномоченных участвовать в избрании старост и членов общественных советов, согласно приложению 3.

4. Признать утратившими силу решение совета депутатов МО «Заневское городское поселение» от 24.08.2021 № 44 «Об утверждении количественного состава и границ частей территорий МО «Заневское городское поселение», где осуществляют свою деятельность старосты и общественные советы».

5. Настоящее решение вступает в силу после его опубликования в газете «Заневский вестник».

6. Контроль за исполнением решения возложить на постоянно действующую депутатскую комиссию по вопросам местного самоуправления, предпринимательству и бизнесу, законности и правопорядку.

Глава муниципального образования

В.Е. Кондратьев

Приложение 1 к решению
от 20.12.2022 года № 72

**Количественный состав
старост и членов общественного совета для сельских населенных пунктов
муниципального образования «Заневское городское поселение»
Всеволожского муниципального района Ленинградской области**

№ п/п	Наименование сельских населенных пунктов, в границах которых осуществляет свою деятельность староста, общественный совет (описание границ)	Количество членов общественного совета, старост
1.	д. Новосергиевка	1 староста
2.	д. Хирвосты	1 староста
3.	д. Заневка	3 члена общественного совета
4.	д. Суоранда	7 членов общественного совета
5.	д. Янино-2	5 членов общественного совета

Приложение 2 к решению
от 20.12.2022 года № 72

**Границы частей территорий
муниципального образования «Заневское городское поселение»
Всеволожского муниципального района Ленинградской области,
где осуществляют свою деятельность старосты и общественные советы**

№	Наименование населенного пункта	Границы территорий населенного пункта
1.	д. Заневка	в границах домов: д. 48, д. 50
2.	д. Заневка	в границах домов: ул. Ладожская д. 1-29, 38, 56а, 61, 63, 63а, 68, 77, 81, 84, 85, 86, 95б, 96, 98-135, 141а, ул. Питерская
3.	д. Заневка	в границах домов: д.1-46, 48а, 48б, 49, 49б, 49а, 51, 53, 56, 56а, 57, 58, 59, 59в, 60, 61, 62, 62а, 80, 104, 131, 133, 134, 144, ул. Заневский пост, Яблоновский переулок
4.	д. Суоранда	в границах домов: ул. Новый карьер д. 1, 1а, 5стр5, ул. Ржавского 1, 1а, 1б, 1в, 2а, 3, 3а, 3в, 5, 5в, 7, 7а, 7б, 7в, 8, 9, 11, 16
5.	д. Суоранда	в границах домов: ул. Новая 1а, 1б, 1в, 2, 20, 21, 23, 3, 5, 6, 6/3, 7, 8, 9, 1, 10, 11, 12, 13, 14, 15, 16, 17, 17а, 17б, 18, 19
6.	д. Суоранда	в границах домов: ул. Школьная 10, 11, 11а, 12, 13, 14, 16, 1а, 2, 3, 3а, 5, 5а, 5б, 5в, 5Д, 5Ж, 6, 7, 8, 9
7.	д. Суоранда	в границах домов: ул. Центральная 1, 10, 11, 12, 13, 14, 15, 16, 17, 18, 19, 2, 20, 21, 22, 24, 26, 28, 28а, 3, 30, 32, 4, 5, 6, 7, 8, 9, зд26/1, стр26, ул. Ржавского 12, 13, 14б, 15
8.	д. Суоранда	в границах домов: ул. Подгорная 1, 10, 11, 12, 13, 15, 17, 18, 19, 2, 22, 26, 3, 4, 4а, 5, 6, 6а, 7, 8, 9, ул. Средняя 10, 12, 14, 16, 18, 16, 2, 20, 22, 24, 24а, 26, 28, 29, 3, 30а, 30б, 32, 4, 5, 6, 8, ул. Ржавского 3б, 17, 18а, 19, 20, 21, 21а, 23, 25
9.	д. Суоранда	в границах домов: ул. Нагорная д. 10, 12, 14, 16, 16в, 2, 25а, 34, 4, 6, 8, ул. Ржавского 2, 2б, 4, 4а, 6, 8, 10, 12, 16, 25а, 27, 29, 31, 33, 35, 37, 39, 41, 43, 43а, 45
10.	д. Суоранда	в границах домов: ул. Рабочая 1, 10, 11, 12, 13, 13а, 13б, 13в, 14, 15, 16а, 18, 18а, 18б, 1а, 1б, 2, 20, 20а, 22, 3, 4, 5, 6, 6а, 7, 8, 9а, 18А, ул. Строителей 17стр17, 19соор1, 19стр1, 19стр2, 19стр3, 19стр4, 19стр5, 19стр6, 20стр1, зд19а
11.	д. Янино-2	в границах домов: ул. Рябиновая (полностью, включая многоквартирный дом)
12.	д. Янино-2	в границах домов: пер. Красивый (полностью), пер. Южный (полностью), пер. Северный (полностью), пер. Восточный (полностью), ул. Стародеревенская (полностью), ул. Красногорская (полностью)
13.	д. Янино-2	в границах домов: ул. Генерала Антонова (полностью), ул. Солнечная (полностью), пер. Западный (полностью), пер. Грушевый (полностью), ул. Виноградная (полностью), ул. Абрикосовая (полностью), ул. Садовая (полностью)
14.	д. Янино-2	в границах домов: пер. Средний (полностью), пер. Большой (полностью), ул. Новая (полностью), ул. Крымская 2, 2А, 3, 4, 6, 7, 8, 9, 10, 11, 12, 13, 14, 15, 17, 19, 21, 23, 25, 27, пер. Малый (полностью), ул. Раздельная (полностью)
15.	д. Янино-2	в границах домов: ул. Объездная (полностью) ул. Короткая (полностью), ул. Холмистая (полностью), ул. Крымская 16, 18, 22, 29, 33
16.	д. Новосергиевка	д. Новосергиевка (полностью)
17.	д. Хирвосты	д. Хирвосты (полностью)

Приложение 3 к решению
от 20.12.2022 года № 72

**Список депутатов совета депутатов
муниципального образования «Заневское городское поселение»
Всеволожского муниципального района Ленинградской области,
уполномоченных участвовать в избрании старост
и членов общественных советов**

1. Кондратьев Вячеслав Евгеньевич
2. Алексеев Вячеслав Викторович
3. Денисова Юлия Александровна
4. Захаркина Татьяна Владимировна
5. Зюзин Анатолий Борисович
6. Кирсанова Анна Демьяновна
7. Кудинов Дмитрий Алексеевич
8. Машенцев Анатолий Петрович
9. Молчанова Роза Фавилевна
10. Перов Евгений Васильевич
11. Светличный Сергей Васильевич
12. Соловьев Игорь Юрьевич
13. Сорокин Георгий Джанович
14. Струк Сергей Александрович
15. Федорова Руфина Евгеньевна
16. Шинкаренко Георгий Валерьевич
17. Юпатов Андрей Владимирович



**МУНИЦИПАЛЬНОЕ ОБРАЗОВАНИЕ
«ЗАНЕВСКОЕ ГОРОДСКОЕ ПОСЕЛЕНИЕ»
ВСЕВОЛОЖСКОГО МУНИЦИПАЛЬНОГО РАЙОНА
ЛЕНИНГРАДСКОЙ ОБЛАСТИ**

СОВЕТ ДЕПУТАТОВ ЧЕТВЕРТОГО СОЗЫВА

РЕШЕНИЕ

20.12.2022 года
гп. Янино-1

№ 73

Об утверждении состава комиссии по соблюдению требований к служебному поведению муниципальных служащих и лиц, замещающих муниципальные должности, и урегулированию конфликта интересов в органах местного самоуправления МО «Заневское городское поселение»

Руководствуясь федеральными законами от 25.12.2008 № 273-ФЗ «О противодействии коррупции», от 02.03.2007 № 25-ФЗ «О муниципальной службе в Российской Федерации», законом Ленинградской области от 11.03.2008 № 14-оз «О правовом регулировании муниципальной службы в Ленинградской области», во исполнение Указа Президента Российской Федерации от 01.07.2010 № 821 «О комиссиях по соблюдению требований к служебному поведению федеральных государственных служащих и урегулированию конфликта интересов», совет депутатов принял

РЕШЕНИЕ:

1. Утвердить состав комиссии по соблюдению требований к служебному поведению муниципальных служащих и лиц, замещающих муниципальные должности, и урегулированию конфликта интересов в органах местного самоуправления муниципального образования «Заневское городское поселение» Всеволожского муниципального района Ленинградской области согласно приложению.

2. Признать утратившим силу решение совета депутатов МО «Заневское городское поселение» от 18.10.2022 № 53 «Об утверждении состава комиссии по соблюдению требований к служебному поведению муниципальных служащих и лиц, замещающих муниципальные должности, и урегулированию конфликта интересов в органах местного самоуправления МО «Заневское городское поселение».

3. Настоящее решение вступает в силу с момента подписания.

4. Настоящее решение подлежит официальному опубликованию в газете «Заневский вестник».

5. Контроль за исполнением настоящего решения возложить на постоянно действующую депутатскую комиссию по вопросам местного самоуправления, предпринимательству и бизнесу, законности и правопорядку.

Глава муниципального образования

В.Е. Кондратьев

Приложение к решению
от 20.12.2022 года № 73

Состав

комиссии по соблюдению требований к служебному поведению муниципальных служащих и лиц, замещающих муниципальные должности, и урегулированию конфликта интересов в органах местного самоуправления муниципального образования «Заневское городское поселение» Всеволожского муниципального района Ленинградской области

Председатель комиссии:

Гречиц В.В. – заместитель главы администрации по ЖКХ и благоустройству

Заместитель председателя комиссии:

Ручкин Ю.С. – начальник сектора организационной работы администрации

Члены комиссии:

Алексеев В.В. – депутат совета депутатов (по согласованию)

Люосева Е.А. – руководитель аппарата совета депутатов

Богданова С.В. – начальник юридического сектора администрации

Сахацкая Я.В. – начальник сектора по развитию культуры, спорта и молодежной политики

Гриценко А.В. – главный специалист юридического сектора администрации

Баранец С.Н. – доцент кафедры государственного и муниципального управления Северо-Западного института управления – филиала РАНХиГС (по согласованию)

Секретарь комиссии:

Сухопарова Н.В. – начальник сектора муниципальной службы и кадровой работы администрации



**МУНИЦИПАЛЬНОЕ ОБРАЗОВАНИЕ
«ЗАНЕВСКОЕ ГОРОДСКОЕ ПОСЕЛЕНИЕ»
ВСЕВОЛОЖСКОГО МУНИЦИПАЛЬНОГО РАЙОНА
ЛЕНИНГРАДСКОЙ ОБЛАСТИ**

СОВЕТ ДЕПУТАТОВ ЧЕТВЕРТОГО СОЗЫВА

РЕШЕНИЕ

20.12.2022 года
гп. Янино-1

№ 74

О делегировании депутата совета депутатов в общественную жилищную комиссию МО «Заневское городское поселение»

В соответствии с Федеральным законом от 06.10.2003 №131-ФЗ «Об общих принципах организации местного самоуправления в Российской Федерации», Уставом муниципального образования «Заневское городское поселение» Всеволожского муниципального района Ленинградской области, рассмотрев заявление администрации МО «Заневское городское поселение» о делегировании депутата совета депутатов в общественную жилищную комиссию муниципального образования «Заневское городское поселение» Всеволожского муниципального района Ленинградской области, совет депутатов принял

РЕШЕНИЕ:

1. Делегировать депутата совета депутатов МО «Заневское городское поселение» Кирсанову Анну Демьяновну в общественную жилищную комиссию муниципального образования «Заневское городское поселение» Всеволожского муниципального района Ленинградской области

2. Настоящее решение вступает в силу после его подписания.

3. Контроль за исполнением настоящего решения возложить на постоянно действующую депутатскую комиссию по социальным вопросам, молодежной политике, культуре и спорту.

Глава муниципального образования

В.Е. Кондратьев



**МУНИЦИПАЛЬНОЕ ОБРАЗОВАНИЕ
«ЗАНЕВСКОЕ ГОРОДСКОЕ ПОСЕЛЕНИЕ»
ВСЕВОЛОЖСКОГО МУНИЦИПАЛЬНОГО РАЙОНА
ЛЕНИНГРАДСКОЙ ОБЛАСТИ**

СОВЕТ ДЕПУТАТОВ ЧЕТВЕРТОГО СОЗЫВА

РЕШЕНИЕ

20.12.2022 года
гп. Янино-1

№ 75

Об утверждении плана работы совета депутатов на 2023 год

На основании предложений депутатов совета депутатов и администрации муниципального образования «Заневское городское поселение» Всеволожского муниципального района Ленинградской области совет депутатов принял

РЕШЕНИЕ:

1. Утвердить план работы совета депутатов муниципального образования «Заневское городское поселение» Всеволожского муниципального района Ленинградской области на 2023 год согласно приложению.

2. Настоящее решение вступает в силу с 1 января 2023 года.

3. Настоящее решение опубликовать в газете «Заневский вестник».

4. Контроль за исполнением настоящего решения возложить на главу муниципального образования.

Глава муниципального образования

В.Е. Кондратьев

Приложение к решению
от 20.12.2022 года № 75

**План работы совета депутатов
муниципального образования «Заневское городское поселение»
Всеволожского муниципального района Ленинградской области
на 2023 год**

№ n/n	Мероприятия	Дата планового исполнения
I. Вопросы для рассмотрения на заседаниях совета депутатов		
1.	О результатах деятельности главы МО «Заневское городское поселение» за 2022 год	14 февраля
2.	О результатах деятельности главы администрации МО «Заневское городское поселение» за 2022 год	14 февраля
3.	О внесении изменений в решение совета депутатов от 25.02.2020 № 07 «Об утверждении Правил благоустройства и санитарного содержания территории МО «Заневское городское поселение»	14 февраля
4.	О проведении публичных слушаний по обсуждению проекта решения «О внесении изменений в Устав МО «Заневское городское поселение»	14 февраля
5.	Внесение изменений и дополнений в нормативные правовые акты МО «Заневское городское поселение» (по мере необходимости)	14 февраля
6.	Разработка нормативных правовых актов в соответствии с действующим законодательством и Уставом МО «Заневское городское поселение» (по мере необходимости)	14 февраля
7.	О внесении изменений в Устав МО «Заневское городское поселение»	18 апреля
8.	О внесении изменений в решение совета депутатов от 20.12.2022 № 56 «О бюджете МО «Заневское городское поселение» на 2023 год и на плановый период 2024 и 2025 годов»	18 апреля
9.	О внесении изменений в решение совета депутатов от 20.12.2022 № 57 «О реализации бюджетных инвестиций МО «Заневское городское поселение» на 2023 год и на плановый период 2024 и 2025 годов»	18 апреля
10.	О внесении изменений в Перечень автомобильных дорог общего пользования местного значения МО «Заневское городское поселение» от 20.12.2018 № 77	18 апреля
11.	Внесение изменений и дополнений в нормативные правовые акты МО «Заневское городское поселение»	18 апреля

	(по мере необходимости)	
12.	Разработка нормативных правовых актов в соответствии с действующим законодательством и Уставом МО «Заневское городское поселение» (по мере необходимости)	18 апреля
13.	Об утверждении отчета об исполнении бюджета МО «Заневское городское поселение» за 2022 год	13 июня
14.	Об установлении тарифов (цен) на услуги, оказываемые муниципальным бюджетным учреждением «Редакция газеты «Заневский вестник»	13 июня
15.	Внесение изменений и дополнений в нормативные правовые акты МО «Заневское городское поселение» (по мере необходимости).	13 июня
16.	Разработка нормативных правовых актов в соответствии с действующим законодательством и Уставом МО «Заневское городское поселение» (по мере необходимости).	13 июня
17.	О внесении изменений в решение совета депутатов от 20.12.2022 № 56 «О бюджете МО «Заневское городское поселение» на 2023 год и на плановый период 2024 и 2025 годов»	15 августа
18.	О внесении изменений в решение совета депутатов от 20.12.2022 № 57 «О реализации бюджетных инвестиций МО «Заневское городское поселение» на 2023 год и на плановый период 2024 и 2025 годов»	15 августа
19.	О внесении изменений в Перечень муниципального имущества, свободного от прав третьих лиц (за исключением права хозяйственного ведения, права оперативного управления, а также имущественных прав субъектов малого и среднего предпринимательства), предназначенного для передачи во владение и (или) пользование на долгосрочной основе субъектам малого и среднего предпринимательства и организациям, образующим инфраструктуру поддержки субъектов малого и среднего предпринимательства, физическим лицам, не являющимся индивидуальными предпринимателями и применяющими специальный налоговый режим «Налог на профессиональный доход»	15 августа
20.	О присвоении звания «Почетный житель МО «Заневское городское поселение»	15 августа
21.	О награждении Почетной грамотой главы МО «Заневское городское поселение»	15 августа
22.	Внесение изменений и дополнений в нормативные	15 августа

36.	О внесении изменений в решение совета депутатов от 20.12.2022 № 56 «О бюджете МО «Заневское городское поселение» на 2023 год и на плановый период 2024 и 2025 годов»	19 декабря
37.	О внесении изменений в решение совета депутатов от 20.12.2022 № 57 «О реализации бюджетных инвестиций МО «Заневское городское поселение» на 2023 год и на плановый период 2024 и 2025 годов»	19 декабря
38.	Об установлении тарифов (цен) на услуги, оказываемые муниципальным бюджетным учреждением «Заневская спортивная школа»	19 декабря
39.	Об утверждении плана работы совета депутатов МО «Заневское городское поселение» на 2024 год	19 декабря
40.	Разработка нормативных правовых актов в соответствии с действующим законодательством и Уставом МО «Заневское городское поселение» (по мере необходимости)	19 декабря
41.	Внесение изменений и дополнений в нормативные правовые акты МО «Заневское городское поселение» (по мере необходимости)	19 декабря
<i>II. Вопросы для рассмотрения на публичных слушаниях</i>		
1.	Проект решения «О внесении изменений в Устав МО «Заневское городское поселение».	по мере необходимости
2.	Отчет об итогах исполнения бюджета МО «Заневское городское поселение» за 2022 год.	май
3.	Проект бюджета МО «Заневское городское поселение» на 2024 год и на плановый период 2025 и 2026 годов.	ноябрь-декабрь
4.	Проекты планов и программ развития МО «Заневское городское поселение».	по мере необходимости
5.	Проекты правил землепользования и застройки. Проекты планировки территорий и проекты межевания территорий, за исключением случаев, предусмотренных Градостроительным кодексом Российской Федерации, а также вопросы предоставления разрешений на условно разрешенный вид использования земельных участков и объектов капитального строительства.	по мере необходимости
	Вопросы отклонения от предельных параметров разрешенного строительства, реконструкции объектов капитального строительства, вопросы изменения одного вида разрешенного использования земельных участков и объектов капитального строительства на другой вид такого использования при отсутствии утвержденных правил землепользования и застройки.	по мере необходимости

	правовые акты МО «Заневское городское поселение» (по мере необходимости)	
23.	Разработка нормативных правовых актов в соответствии с действующим законодательством и Уставом МО «Заневское городское поселение» (по мере необходимости)	15 августа
24.	О внесении изменений в решение совета депутатов от 20.12.2022 № 56 «О бюджете МО «Заневское городское поселение» на 2023 год и на плановый период 2024 и 2025 годов»	17 октября
25.	О внесении изменений в решение совета депутатов от 20.12.2022 № 57 «О реализации бюджетных инвестиций МО «Заневское городское поселение» на 2023 год и на плановый период 2024 и 2025 годов»	17 октября
26.	Об установлении налога на имущество физических лиц	17 октября
27.	Об установлении земельного налога	17 октября
28.	О передаче полномочий по признанию помещения жилым помещением, жилого помещения непригодным для проживания, многоквартирного дома аварийным и подлежащим сносу или реконструкции на 2024 год	17 октября
29.	О передаче части полномочий администрации МО «Всеволожский муниципальный район» по реализации прав граждан для участия в федеральных и региональных целевых программах на получение субсидий для приобретения (строительства) жилья на 2024 год	17 октября
30.	О передаче МО «Всеволожский муниципальный район» части бюджетных полномочий МО «Заневское городское поселение»	17 октября
31.	О передаче части полномочий контрольно-счетному органу МО «Всеволожский муниципальный район» на 2024 год	17 октября
32.	О передаче отдельных полномочий в сфере земельного законодательства Российской Федерации на 2024 год	17 октября
33.	Внесение изменений и дополнений в нормативные правовые акты МО «Заневское городское поселение» (по мере необходимости)	17 октября
34.	Разработка нормативных правовых актов в соответствии с действующим законодательством и Уставом МО «Заневское городское поселение» (по мере необходимости)	17 октября
35.	О бюджете МО «Заневское городское поселение» на 2023 год и на плановый период 2024 и 2025 годов	19 декабря

6.	Проекты правил благоустройства территорий поселения.	по мере необходимости
<i>III. Заседания постоянно действующих комиссий совета депутатов</i>		
1.	Обсуждение проектов нормативных правовых актов органов местного самоуправления.	в соответствии с Регламентом совета депутатов
<i>IV. Организационная и информационная работа</i>		
1.	Организация и проведение приема избирателей депутатами совета депутатов в своих избирательных округах.	по графику приема граждан депутатами
2.	Организация и проведение приема жителей депутатами-членами фракции «ЕДИНАЯ РОССИЯ»	по мере необходимости
3.	Подготовка и проведение заседаний постоянных комиссий совета депутатов по направлениям деятельности комиссий.	по мере необходимости
4.	Отчет депутатов совета депутатов перед избирателями о своей работе за 2022 год.	1-2 квартал
5.	Участие депутатов совета в мероприятиях, проводимых администрацией Заневского городского поселения.	постоянно
6.	Обнародование решений совета депутатов в официальных средствах массовой информации и на официальном сайте.	постоянно
7.	Проведение внеочередных заседаний совета депутатов МО «Заневское городское поселение».	по мере необходимости
8.	Обновление информационного материала в средствах массовой информации и на официальном сайте.	постоянно
9.	Участие депутатов в комиссиях, образованных администрацией МО «Заневское городское поселение».	по мере необходимости

**ГОРЯЧАЯ ЛИНИЯ
ПО ВОПРОСАМ ОПЛАТЫ ТРУДА
РАБОТНИКОВ МЕДИЦИНСКИХ
ОРГАНИЗАЦИЙ:
8 (812) 611-45-59**



Муниципальное образование
«ЗАНЕВСКОЕ ГОРОДСКОЕ ПОСЕЛЕНИЕ»
Всеволожского муниципального района Ленинградской области

АДМИНИСТРАЦИЯ ПОСТАНОВЛЕНИЕ

23.11.2022

№ 753

д. Заневка

О создании Межведомственной комиссии по снижению задолженности по налоговым и неналоговым доходам, легализации объектов налогообложения муниципального образования «Заневское городское поселение» Всеволожского муниципального района Ленинградской области

В целях осуществления мер по повышению эффективности использования бюджетных средств и увеличению поступлений налоговых и неналоговых доходов в бюджет муниципального образования «Заневское городское поселение» Всеволожского муниципального района Ленинградской области, а также ликвидации недоимок и неплательщиков, подлежащих зачислению в бюджет МО «Заневское городское поселение», руководствуясь Федеральным законом от 06.10.2003 № 131-ФЗ «Об общих принципах организации местного самоуправления в Российской Федерации», администрация муниципального образования «Заневское городское поселение» Всеволожского муниципального района Ленинградской области

ПОСТАНОВЛЯЕТ:

1. Создать Межведомственную комиссию по снижению задолженности по налоговым и неналоговым доходам, легализации объектов налогообложения МО «Заневское городское поселение», и утвердить ее состав согласно приложению.

2. Признать утратившим силу: постановление администрации МО «Заневское городское поселение» от 19.12.2017 № 864 «О создании Межведомственной комиссии по снижению задолженности по налоговым и неналоговым доходам, легализации объектов налогообложения муниципального образования «Заневское городское поселение» Всеволожского муниципального района Ленинградской области»;

постановление администрации МО «Заневское городское поселение» от 12.04.2021 № 311 «О внесении изменений в постановление администрации МО «Заневское городское поселение» от 19.12.2017 № 864 «О создании Межведомственной комиссии по снижению задолженности по налоговым и неналоговым доходам, легализации объектов налогообложения муниципального образования «Заневское городское поселение» Всеволожского муниципального района Ленинградской области».

3. Настоящее постановление вступает в силу после его подписания.

4. Настоящее постановление опубликовать в газете «Заневский вестник» и разместить на официальном сайте муниципального образования <http://www.zanevkaorg.ru>.

5. Контроль за исполнением настоящего постановления возложить на заместителя главы администрации по социально-экономическому развитию Смирнову С.В.

Глава администрации

А. В. Гердий

Приложение
к постановлению администрации
МО «Заневское городское поселение»
от 23.11.2022 № 753

СОСТАВ

Межведомственной комиссии по снижению задолженности по налоговым и неналоговым доходам, легализации объектов налогообложения муниципального образования «Заневское городское поселение» Всеволожского муниципального района Ленинградской области

Смирнова С.В. - заместитель главы администрации по социально-экономическому развитию, председатель комиссии;

Фокина С.А. - начальник сектора бюджетного планирования и социально-экономического развития администрации, заместитель председателя комиссии

Борисова М.В. - главный специалист сектора бюджетного планирования и социально-экономического развития администрации, секретарь комиссии

Члены комиссии:

Томилова Ю.А. - начальник юридического сектора администрации;
Ручкин Ю. С. - начальник сектора организационной работы администрации

Сердцелюбова Т.В. - начальник сектора управления муниципальным имуществом, учета и распределения муниципального жилищного фонда администрации

Боровик А.В. - начальник сектора землепользования и природопользования администрации

Сигида И. Г. - председатель общественного совета (по согласованию);

Исаева Н.Д. - заместитель начальника МИФНС России № 2 по Ленинградской области (по согласованию)



Муниципальное образование
«ЗАНЕВСКОЕ ГОРОДСКОЕ ПОСЕЛЕНИЕ»
Всеволожского муниципального района Ленинградской области

АДМИНИСТРАЦИЯ ПОСТАНОВЛЕНИЕ

23.11.2022

№ 754

д. Заневка

Об образовании комиссии по вопросам размещения нестационарных торговых объектов на территории МО «Заневское городское поселение»

В соответствии с частью 1 статьи 39.36 Земельного кодекса Российской Федерации, Федеральными законами от 28.12.2009 № 381-ФЗ «Об основах государственного регулирования торговой деятельности в Российской Федерации», от 06.10.2003 № 131-ФЗ «Об общих принципах организации местного самоуправления в Российской Федерации», приказом Комитета по развитию малого, среднего предпринимательства и потребительского рынка Ленинградской области от 12.03.2019 № 4 «О порядке разработки и утверждения схем размещения нестационарных торговых объектов на территории муниципальных образований Ленинградской области», уставом муниципального образования «Заневское городское поселение» Всеволожского муниципального района Ленинградской области, в целях развития торговой деятельности на территории МО «Заневское городское поселение», обеспечения стабильности прав хозяйствующих субъектов, осуществляющих торговую деятельность, возможности долгосрочного планирования и ведения ими своего бизнеса, администрация муниципального образования «Заневское городское поселение» Всеволожского муниципального района Ленинградской области

ПОСТАНОВЛЯЕТ

1. Образовать комиссию по вопросам размещения нестационарных торговых объектов на территории муниципального образования «Заневское городское поселение» Всеволожского муниципального района Ленинградской области и утвердить ее состав согласно приложению.

2. Признать утратившим силу постановление администрации муниципального образования «Заневское городское поселение» Всеволожского муниципального района Ленинградской области от 11.03.2022 № 142 «Об образовании комиссии по вопросам размещения нестационарных торговых объектов на территории муниципального образования «Заневское городское поселение» Всеволожского муниципального района Ленинградской области».

3. Настоящее постановление вступает в силу после его подписания.

4. Настоящее постановление опубликовать в газете «Заневский вестник» и разместить на официальном сайте муниципального образования <http://www.zanevkaorg.ru>.

5. Контроль за исполнением настоящего постановления возложить на заместителя главы администрации по архитектуре, земельным и имущественным вопросам Егизаряна Г.В.

Глава администрации

А.В. Гердий

РАСПИСАНИЕ ЭЛЕКТРИЧЕК В ЛЕНОБЛАСТИ ИЗМЕНИТСЯ НА НОВОГОДНИХ ПРАЗДНИКАХ

Жителям и гостям 47-го региона настоятельно рекомендуют заранее планировать маршруты.

С 31 декабря 2022 года по 7 января АО «Северо-Западная пригородная пассажирская компания». Отправятся по маршруту в соответствии с субботним расписанием. Однако 8 января электрички станут курсировать по графику воскресенья. Об этом сообщает пресс-служба

АО «Северо-Западная пригородная пассажирская компания».

Изменения частично коснутся движения электропоездов на Витебском, Финляндском, Балтийском, Северном и Московском направлениях Октябрьской железной дороги.

Приложение

УТВЕРЖДЕН
постановлением администрации
МО «Заневское городское поселение»
от 23.11.2022 № 754

Состав

комиссии по вопросам размещения нестационарных торговых
объектов на территории муниципального образования
«Заневское городское поселение»
Всеволожского муниципального района Ленинградской области

Егиазарян Гор Варганович - заместитель главы администрации по архитектуре, земельным и имущественным вопросам, председатель комиссии

Семашко Кира Сергеевна - начальник отдела контроля и развития потребительского рынка МКУ «ЦОУ», секретарь комиссии (по согласованию)

Члены комиссии:

Мусин Александр Валерьевич - начальник сектора дорожного хозяйства и благоустройства администрации

Твалиашвили Нелли Николаевна - исполняющий обязанности начальника сектора архитектуры и градостроительства администрации

Боровик Алексей Виленович - начальник сектора землепользования и природопользования администрации

Приложение
к постановлению администрации
МО «Заневское городское поселение»
от 23.11.2022 № 756

Перечень

должностных лиц администрации муниципального образования «Заневское городское поселение» Всеволожского муниципального района Ленинградской области, уполномоченных составлять протоколы об административных правонарушениях на территории МО «Заневское городское поселение»

№ п/п	Наименование должности лица, уполномоченного составлять протоколы об административных правонарушениях	Статьи областного закона Ленинградской области от 02.07.2003 №47-оз «Об административных правонарушениях»
1.	Заместитель главы администрации по ЖКХ и благоустройству. Заместитель главы администрации по архитектуре, земельным и имущественным вопросам.	часть 2 статьи 6.5, статьи 7.2, 7.2-1, 7.6, 8.1
2.	Заместитель главы администрации по архитектуре, земельным и имущественным вопросам. Начальник сектора дорожного хозяйства и благоустройства. Начальник сектора ЖКХ.	статьи 2.6, 3.2, 3.3, 3.5, 3.7, 3.8, 4.4, 4.5, 4.8, 4.8-1, 4.9, 4.9-1, 4.10, 4.13, 4.15
3.	Заместитель главы администрации по архитектуре, земельным и имущественным вопросам. Начальник сектора архитектуры и градостроительства. Начальник сектора по землепользованию и природопользованию.	статьи 4.2, 4.3, 4.5, 4.6, 4.7, 4.11, 4.11-1, 4.11-2, 4.12, 4.14, 9.1
4.	Заместитель главы администрации по архитектуре, земельным и имущественным вопросам. Начальник сектора ГО и ЧС, ВУС.	статьи 2.2, 2.2-1, 2.3, 2.10, 2.10-1, 2.10-2, 2.10-3, 2.11, 2.12, 2.13



Муниципальное образование
«ЗАНЕВСКОЕ ГОРОДСКОЕ ПОСЕЛЕНИЕ»
Всеволожского муниципального района Ленинградской области

**АДМИНИСТРАЦИЯ
ПОСТАНОВЛЕНИЕ**

23.11.2022
д. Заневка

№ 756

Об утверждении Перечня должностных лиц администрации муниципального образования «Заневское городское поселение» Всеволожского муниципального района Ленинградской области, уполномоченных составлять протоколы об административных правонарушениях на территории МО «Заневское городское поселение»

В соответствии с Федеральным законом от 06.10.2003 № 131-ФЗ «Об общих принципах организации местного самоуправления в Российской Федерации», областным законом Ленинградской области от 02.07.2003 № 47-оз «Об административных правонарушениях», администрация муниципального образования «Заневское городское поселение» Всеволожского муниципального района Ленинградской области

ПОСТАНОВЛЯЕТ:

1. Утвердить Перечень должностных лиц администрации муниципального образования «Заневское городское поселение» Всеволожского муниципального района Ленинградской области, уполномоченных составлять протоколы об административных правонарушениях на территории МО «Заневское городское поселение», согласно приложению.

2. Признать утратившим силу постановление администрации муниципального образования «Заневское городское поселение» Всеволожского муниципального района Ленинградской области от 16.03.2022 № 147 «Об утверждении Перечня должностных лиц администрации муниципального образования «Заневское городское поселение» Всеволожского муниципального района Ленинградской области, уполномоченных составлять протоколы об административных правонарушениях на территории МО «Заневское городское поселение».

3. Настоящее постановление вступает в силу после его подписания.

4. Настоящее постановление подлежит официальному опубликованию в газете «Заневский вестник» и размещению на официальном сайте муниципального образования <http://www.zanevkaorg.ru>.

5. Контроль за исполнением настоящего постановления возложить на главу администрации муниципального образования.

Глава администрации

А.В. Гердий



Муниципальное образование
«ЗАНЕВСКОЕ ГОРОДСКОЕ ПОСЕЛЕНИЕ»
Всеволожского муниципального района Ленинградской области

**АДМИНИСТРАЦИЯ
ПОСТАНОВЛЕНИЕ**

25.11.2022
д. Заневка

№ 759

О размещении водовода в границах земельного участка с кадастровым номером 47:07:1044001:73108 в г.Кудрово

В соответствии с п.3 ст.39.36 Земельного кодекса Российской Федерации, постановлением Правительства Российской Федерации от 03.12.2014 № 1300 «Об утверждении перечня видов объектов, размещение которых может осуществляться на землях или земельных участках, находящихся в государственной или муниципальной собственности, без предоставления земельных участков и установления сервитутов», Областным законом Ленинградской области от 18.05.2012 № 38-оз «Об установлении случаев, при которых не требуется получение разрешения на строительство на территории Ленинградской области», постановлением Правительства Ленинградской области от 03.08.2015 № 301 «Об утверждении Порядка и условий размещения отдельных видов объектов на землях или земельных участках, находящихся в государственной или муниципальной собственности, без предоставления земельных участков и установления сервитутов на территории Ленинградской области», протоколом заседания технического совета МО «Заневское городское поселение» Всеволожского муниципального района Ленинградской области от 10.11.2022 № 17, рассмотрев заявление Общества с ограниченной ответственностью «Строительно-монтажное эксплуатационное управление «Заневка» (ИНН 4703116542) (далее ООО «СМЭУ «Заневка») вх. от 27.10.2022 № 6125-02-04, схему границ предполагаемых к использованию под размещение объекта земель на кадастровом плане территории, администрация муниципального образования «Заневское городское поселение» Всеволожского муниципального района Ленинградской области

ПОСТАНОВЛЯЕТ:

1. ООО «СМЭУ «Заневка» разместить линейный объект – магистральный водовод на землях площадью 337 кв.м без предоставления земельных участков и установления сервитутов, в границах земельного участка с кадастровым номером 47:07:1044001:73108, имеющим местоположение: Ленинградская область, Всеволожский муниципальный район, Заневское городское поселение, г.Кудрово, ул. Центральная, согласно схеме границ предполагаемых к использованию под размещение объекта земель на кадастровом плане территории (приложение к постановлению), сроком на 2 года с даты принятия настоящего постановления.

2. Сектору землепользования и природопользования администрации:

2.1. Направить настоящее постановление ООО «СМЭУ «Заневка» в течение 1 рабочего дня со дня его принятия.

2.2. Направить настоящее постановление в течение 10 рабочих дней со дня его принятия в федеральный орган исполнительной власти, уполномоченный на осуществление государственного земельного надзора.

3. Настоящее постановление вступает в силу после его подписания.

4. Опубликовать настоящее постановление в газете «Заневский вестник» и разместить на официальном сайте МО «Заневское городское поселение» <http://www.zanevkaorg.ru>.

5. Контроль над исполнением настоящего постановления возложить на заместителя главы администрации МО «Заневское городское поселение» по архитектуре, земельным и имущественным вопросам Егиазаряна Г.В.

Глава администрации

А.В. Гердий



Приложение к постановлению администрации
МО "Заневское городское поселение"
Всеволожского муниципального района
Ленинградской области
от 25.11.2022 № 759

**Схема границ предполагаемых к использованию под размещение
объекта земель на кадастровом плане территории**

Местоположение: Ленинградская область, Всеволожский муниципальный район,
Заневское городское поселение, г. Кудрово
Кадастровый квартал: 47:07:1044001
В границах земельного участка с кадастровым номером: 47:07:1044001:73108 (337 кв.м)
Система координат: МСК 47 зона 2

Каталог координат
Площадь: 337 кв.м

Номер	X	Y
1	432 469,48	2 225 161,60
2	432 474,09	2 225 162,20
3	432 463,87	2 225 235,58
4	432 459,44	2 225 235,17
5	432 464,88	2 225 195,36
1	432 469,48	2 225 161,60

Масштаб 1:1500

Условные обозначения:

- Граница земель предполагаемых к использованию под размещение объекта
- Граница земельного участка, сведения о котором содержатся в ЕГРН
- Характерная точка границы земель предполагаемых к размещению объекта
- :73108 Кадастровый номер земельного участка в кадастровом квартале
- 47:07:1044001 Номер и граница кадастрового квартала

Муниципальное образование
«ЗАНЕВСКОЕ ГОРОДСКОЕ ПОСЕЛЕНИЕ»
Всеволожского муниципального района Ленинградской области

**АДМИНИСТРАЦИЯ
ПОСТАНОВЛЕНИЕ**

25.11.2022 № 760
д. Заневка

О размещении водовода в границах
земельных участков с кадастровыми
номерами 47:07:1044001:68775,
47:07:1044001:70139, 47:07:0000000:91533
в г.Кудрово

В соответствии с п.3 ст.39.36 Земельного кодекса Российской Федерации, постановлением Правительства Российской Федерации от 03.12.2014 № 1300 «Об утверждении перечня видов объектов, размещение которых может осуществляться на землях или земельных участках, находящихся в государственной или муниципальной собственности, без предоставления земельных участков и установления сервитутов», Областным законом Ленинградской области от 18.05.2012 № 38-оз «Об установлении случаев, при которых не требуется получение разрешения на строительство на территории Ленинградской области», постановлением Правительства Ленинградской области от 03.08.2015 № 301 «Об утверждении Порядка и условий размещения отдельных видов объектов на землях или земельных участках, находящихся в государственной или муниципальной собственности, без предоставления земельных участков и установления сервитутов на территории Ленинградской области», протоколом заседания технического совета МО «Заневское городское поселение» Всеволожского муниципального района Ленинградской области от 10.11.2022 № 17, рассмотрев заявление Общества с ограниченной ответственностью «Строительно-монтажное эксплуатационное управление «Заневка» (ИНН 4703116542) (далее ООО «СМЭУ «Заневка») вх. от 27.10.2022 № 6125-02-04, схему границ предполагаемых к использованию под размещение объекта земель на кадастровом плане территории, администрация муниципального образования «Заневское городское поселение» Всеволожского муниципального района Ленинградской области

ПОСТАНОВЛЯЕТ:

1. ООО «СМЭУ «Заневка» разместить линейный объект – магистральный водовод на землях общей площадью 283 кв.м без предоставления земельных участков и установления сервитутов, в границах земельных участков с кадастровыми номерами 47:07:1044001:68775, 47:07:1044001:70139, 47:07:0000000:91533, в отношении которых зарегистрировано право собственности муниципального образования «Заневское городское поселение» Всеволожского муниципального района Ленинградской области, согласно схеме границ предполагаемых к использованию под размещение объекта земель на кадастровом плане территории (приложение к постановлению), сроком на 2 года с даты принятия настоящего постановления.
2. Сектору землепользования и природопользования администрации:
 - 2.1. Направить настоящее постановление ООО «СМЭУ «Заневка» в течение 1 рабочего дня со дня его принятия.
 - 2.2. Направить настоящее постановление в течение 10 рабочих дней со дня его принятия в федеральный орган исполнительной власти, уполномоченный на осуществление государственного земельного надзора.
3. Настоящее постановление вступает в силу после его подписания.
4. Опубликовать настоящее постановление в газете «Заневский вестник» и разместить на официальном сайте МО «Заневское городское поселение» <http://www.zanevkaorg.ru>.
5. Контроль над исполнением настоящего постановления возложить на заместителя главы администрации МО «Заневское городское поселение» по архитектуре, земельным и имущественным вопросам Егизаряна Г.В.

Глава администрации А.В. Гердий

Приложение к постановлению администрации
МО "Заневское городское поселение"
Всеволожского муниципального района
Ленинградской области
от 25.11.2022 № 760

**Схема границ предполагаемых к использованию под размещение
объекта земель на кадастровом плане территории**

Местоположение: Ленинградская область, Всеволожский муниципальный район,
Заневское городское поселение, г. Кудрово
Кадастровый квартал: 47:07:1044001
Общей площадью 283 кв.м
В границах земельных участков с кадастровыми номерами: 47:07:1044001:68775 (104 кв.м),
47:07:1044001:70139 (120 кв.м), 47:07:0000000:91533 (59 кв.м)
Система координат: МСК 47 зона 2

Каталог координат
Площадь: 104 кв.м

Номер	X	Y
1	434 289,28	2 225 914,07
2	434 293,68	2 225 930,94
3	434 287,92	2 225 932,63
4	434 283,60	2 225 916,05
1	434 289,28	2 225 914,07

Масштаб 1:1000

Условные обозначения:

- Граница земель предполагаемых к использованию под размещение объекта
- Граница земельного участка, сведения о котором содержатся в ЕГРН
- Характерная точка границы земель предполагаемых к размещению объекта
- :73108 Кадастровый номер земельного участка в кадастровом квартале
- 47:07:1044001 Номер и граница кадастрового квартала

Лист 2

Каталог координат
Площадь: 120 кв.м

Номер	X	Y
5	434 156,94	2 225 207,95
6	434 172,94	2 225 221,50
7	434 174,25	2 225 230,47
8	434 159,38	2 225 217,88
9	434 159,31	2 225 217,05
10	434 159,25	2 225 216,33
5	434 156,94	2 225 207,95

Масштаб 1:1000

Каталог координат
Площадь: 59 кв.м

Номер	X	Y
11	432 456,33	2 225 257,91
12	432 462,30	2 225 258,49
13	432 460,96	2 225 268,35
14	432 458,63	2 225 268,00
15	432 455,03	2 225 267,39

Масштаб 1:1000

Условные обозначения:

- Граница земель предполагаемых к использованию под размещение объекта
- Граница земельного участка, сведения о котором содержатся в ЕГРН
- Характерная точка границы земель предполагаемых к размещению объекта
- :73108 Кадастровый номер земельного участка в кадастровом квартале
- 47:07:1044001 Номер и граница кадастрового квартала



Муниципальное образование
«ЗАНЕВСКОЕ ГОРОДСКОЕ ПОСЕЛЕНИЕ»
Всеволожского муниципального района Ленинградской области

**АДМИНИСТРАЦИЯ
ПОСТАНОВЛЕНИЕ**

25.11.2022
д. Заневка

№ 763

О включении в реестр и состав казны
МО «Заневское городское поселение»
муниципального имущества

В соответствии с Федеральным законом от 06.10.2003 № 131-ФЗ «Об общих принципах организации местного самоуправления в Российской Федерации», Уставом муниципального образования «Заневское городское поселение» Всеволожского муниципального района Ленинградской области, решениями совета депутатов МО «Заневское городское поселение» от 24.05.2018 № 24 «Об утверждении Положения о порядке управления и распоряжения муниципальным имуществом МО «Заневское городское поселение», от 21.06.2018 № 31 «Об утверждении Положения о казне МО «Заневское городское поселение», на основании государственной регистрации права собственности МО «Заневское городское поселение» № 47:07:0000000:90758-47/056/2022-1 от 11.11.2022, администрация муниципального образования «Заневское городское поселение» Всеволожского муниципального района Ленинградской области

ПОСТАНОВЛЯЕТ:

1. Включить в реестр и состав казны МО «Заневское городское поселение» муниципальное имущество, согласно приложению.
2. Начальнику сектора по управлению муниципальным имуществом, учета и распределения муниципального жилищного фонда администрации Сердцелюбовой Т.В. внести изменения в реестр муниципального имущества и предоставить сведения по имуществу начальнику сектора бюджетного планирования и социально-экономического развития администрации Фокиной С.А.
3. Начальнику сектора дорожного хозяйства и благоустройства администрации Мусину А.В.:
 - 3.1. Произвести расчет на содержание сооружения дорожного транспорта, указанного в пункте 1 настоящего постановления, на 2022 год.
 - 3.2. Предусмотреть затраты на содержание сооружения дорожного транспорта.
4. Начальнику сектора бюджетного планирования и социально-экономического развития администрации Фокиной С.А. провести необходимые действия по внесению изменений в бухгалтерский учет нефинансовых активов имущества казны, указанного в пункте 1 настоящего постановления и включить их в годовой отчетный план 2022 года.
5. Настоящее постановление вступает в силу после его подписания.
6. Настоящее постановление подлежит официальному опубликованию в газете «Заневский вестник» и размещению на официальном сайте муниципального образования <http://www.zanevkaorg.ru>.
7. Контроль за исполнением настоящего постановления возложить на заместителя главы администрации по архитектуре, земельным и имущественным вопросам Егизаряна Г.В.

Глава администрации

А.В. Гердий

Приложение
к постановлению администрации
МО «Заневское городское поселение»
от 25.11.2022 № 763

Муниципальное имущество, включаемое в реестр и состав казны муниципального образования «Заневское городское поселение» Всеволожского муниципального района Ленинградской области

№ п/п	Наименование	Адрес нахождения	Кадастровый номер	Протяженность (м.)	Кадастровая стоимость (руб.)
1	Автомобильная дорога по ул. Ржавского	Ленинградская область, Всеволожский муниципальный район, Заневское городское поселение, д. Суоранда	47:07:0000000:90758	1103	24826207,57
Итого:					24826207,57



Муниципальное образование
«ЗАНЕВСКОЕ ГОРОДСКОЕ ПОСЕЛЕНИЕ»
Всеволожского муниципального района Ленинградской области

**АДМИНИСТРАЦИЯ
ПОСТАНОВЛЕНИЕ**

25.11.2022
д. Заневка

№ 764

О передаче в оперативное управление
МБУ «Память» имущества

В соответствии со статьями 296, 299 Гражданского кодекса Российской Федерации, Федеральным законом от 06.10.2003 № 131-ФЗ «Об общих принципах организации местного самоуправления в Российской Федерации», решением совета депутатов муниципального образования «Заневское городское поселение» Всеволожского муниципального района Ленинградской области от 24.05.2018 № 24 «Об утверждении Положения о порядке управления и распоряжения муниципальным имуществом МО «Заневское городское поселение», на основании заявления исполняющего обязанности директора МБУ «Память» Огнянникова П.Г. вх. от 23.11.2022 № 6654-02-03, администрация муниципального образования «Заневское городское поселение» Всеволожского муниципального образования Ленинградской области

ПОСТАНОВЛЯЕТ:

1. Передать в оперативное управление муниципальному бюджетному учреждению «Память» (далее – МБУ «Память») имущество, согласно перечню, указанному в приложении.
2. Начальнику сектора по управлению муниципальным имуществом, учета и распределения муниципального жилищного фонда администрации Сердцелюбовой Т.В. обеспечить передачу муниципального имущества муниципального образования «Заневское городское поселение» Всеволожского муниципального образования Ленинградской области в оперативное управление по акту приема - передачи; внести изменения в реестр муниципального имущества и предоставить сведения по имуществу начальнику сектора бюджетного планирования и социально-экономического развития администрации Фокиной С.А.
3. Начальнику сектора бюджетного планирования и социально-экономического развития администрации Фокиной С.А. провести необходимые действия по внесению изменений в бухгалтерский учет нефинансовых активов имущества казны, указанного в пункте 1 настоящего постановления и включить их в годовой отчетный план 2022 года.
4. Настоящее постановление вступает в силу после его подписания.
5. Настоящее постановление подлежит официальному опубликованию в газете «Заневский вестник» и размещению на официальном сайте муниципального образования <http://www.zanevkaorg.ru>.
6. Контроль за исполнением настоящего постановления возложить на заместителя главы администрации по архитектуре, земельным и имущественным вопросам Егизаряна Г.В.

Глава администрации

А.В. Гердий

Приложение
к постановлению администрации
МО «Заневское городское поселение»
от 25.11.2022 № 764

Перечень имущества, передаваемого
в оперативное управление МБУ «Память»

№ п/п	Наименование	Адрес нахождения	Индивидуальные характеристики	Стоимость (руб.)
1.	Воинское захоронение	Ленинградская область, Всеволожский район, д. Новосергиевка, 500 м западнее, в пределах земельного участка с кадастровым номером 47:07:1044001:9084, площадью 30+/-4 кв.м.	Воинское захоронение № 04061 неизвестного майора танкиста, состоящее из металлической ограды, плоской стелы с надписью «Майор-танкист погиб осенью 1941 г., защищая город Ленинград»	48000,00
Итого:				48000,00



Муниципальное образование
«ЗАНЕВСКОЕ ГОРОДСКОЕ ПОСЕЛЕНИЕ»
Всеволожского муниципального района Ленинградской области

**АДМИНИСТРАЦИЯ
ПОСТАНОВЛЕНИЕ**

25.11.2022
д. Заневка

№ 765

О предоставлении в постоянное
(бессрочное) пользование МБУ «Память»
земельных участков

В соответствии с Земельным кодексом Российской Федерации, Федеральным законом от 06.10.2003 № 131-ФЗ «Об общих принципах организации местного самоуправления в Российской Федерации», решением совета депутатов муниципального образования «Заневское городское поселение» Всеволожского муниципального района Ленинградской области от 24.05.2018 № 24 «Об утверждении Положения о порядке управления и распоряжения муниципальным имуществом МО «Заневское городское поселение», на основании заявления исполняющего обязанности директора МБУ «Память» Огнянникова П.Г. вх. от 23.11.2022 № 6653-02-03, администрация муниципального образования «Заневское городское поселение» Всеволожского муниципального образования Ленинградской области

ПОСТАНОВЛЯЕТ:

1. Предоставить муниципальному бюджетному учреждению «Память» (далее – МБУ «Память») в постоянное (бессрочное) пользование земельные участки, согласно перечню, указанному в приложении.

2. Исполняющему обязанности директора МБУ «Память» Огнянникову П.Г. в соответствии с Федеральным законом от 13.07.2015 № 218-ФЗ «О государственной регистрации недвижимости» направить настоящее постановление в федеральные органы исполнительной власти, уполномоченные на внесение сведений в Единый государственный реестр недвижимости.

3. Начальнику сектора по управлению муниципальным имуществом, учета и распределения муниципального жилищного фонда администрации Сердцелюбовой Т.В. обеспечить передачу муниципального имущества Всеволожского муниципального образования Ленинградской области в постоянное (бессрочное) пользование земельных участков по акту приема - передачи; внести изменения в реестр муниципального имущества и предоставить сведения по имуществу начальнику сектора бюджетного планирования и социально-экономического развития администрации Фокиной С.А.

4. Начальнику сектора бюджетного планирования и социально-экономического развития администрации Фокиной С.А. провести необходимые действия по внесению изменений в бухгалтерский учет нефинансовых активов имущества казны, указанного в пункте 1 настоящего постановления и включить их в годовой отчетный план 2022 года.

5. Настоящее постановление вступает в силу после его подписания.

6. Настоящее постановление подлежит официальному опубликованию в газете «Заневский вестник» и размещению на официальном сайте муниципального образования <http://www.zanevkaorg.ru>.

7. Контроль за исполнением настоящего постановления возложить на заместителя главы администрации по архитектуре, земельным и имущественным вопросам Егизаряна Г.В.

Глава администрации

А.В. Гердий

Приложение
к постановлению администрации
МО «Заневское городское поселение»
от 25.11.2022 № 765

Перечень земельных участков, предоставляемых
в постоянное (бессрочное) пользование МБУ «Память»

№ п/п	Наименование, кадастровый номер	Адрес нахождения	Индивидуальные характеристики	Стоимость (руб.)
1.	Земельный участок кадастровый номер 47:07:1039001:2594	Ленинградская область, Всеволожский муниципальный район, Заневское городское поселение, пос. ж/д ст. Пятый километр, з/у № 10Г	Категория земель: Земли населенных пунктов Виды разрешенного использования: Историческая Площадь: 30 +/- 4 кв.м.	6,3
2.	Земельный участок кадастровый номер 47:07:1044001:9084	Ленинградская область, Всеволожский муниципальный район, Заневское сельское поселение, дер. Новосергиевка	Категория земель: Земли населенных пунктов Виды разрешенного использования: Историческая Площадь: 30 +/- 4 кв.м.	6,3
Итого:				12,6



Муниципальное образование
«ЗАНЕВСКОЕ ГОРОДСКОЕ ПОСЕЛЕНИЕ»
Всеволожского муниципального района Ленинградской области

**АДМИНИСТРАЦИЯ
ПОСТАНОВЛЕНИЕ**

25.11.2022
д. Заневка

№ 766

О передаче в оперативное управление
МБУ «Память» недвижимого имущества

В соответствии со статьями 296, 299 Гражданского кодекса Российской Федерации, Федеральным законом от 06.10.2003 № 131-ФЗ «Об общих принципах организации местного самоуправления в Российской Федерации», решением совета депутатов муниципального образования «Заневское городское поселение» Всеволожского муниципального района Ленинградской области от 24.05.2018 № 24 «Об утверждении Положения о порядке управления и распоряжения муниципальным имуществом МО «Заневское городское поселение», на основании заявления исполняющего обязанности директора МБУ «Память» Огнянникова П.Г. вх. от 23.11.2022 № 6652-02-03, администрация муниципального образования «Заневское городское поселение» Всеволожского муниципального образования Ленинградской области

ПОСТАНОВЛЯЕТ:

1. Передать в оперативное управление муниципальному бюджетному учреждению «Память» (далее – МБУ «Память») недвижимое имущество, согласно перечню, указанному в приложении.

2. Исполняющему обязанности директора МБУ «Память» Огнянникову П.Г. в соответствии с Федеральным законом от 13.07.2015 № 218-ФЗ «О государственной регистрации недвижимости» направить настоящее постановление в федеральные органы исполнительной власти, уполномоченные на внесение сведений в Единый государственный реестр недвижимости.

3. Начальнику сектора по управлению муниципальным имуществом, учета и распределения муниципального жилищного фонда администрации Сердцелюбовой Т.В. обеспечить передачу муниципального имущества Всеволожского муниципального образования Ленинградской области в оперативное управление по акту приема - передачи; внести изменения в реестр муниципального имущества и предоставить сведения по имуществу начальнику сектора бюджетного планирования и социально-экономического развития администрации Фокиной С.А.

4. Начальнику сектора бюджетного планирования и социально-экономического развития администрации Фокиной С.А. провести необходимые действия по внесению изменений в бухгалтерский учет нефинансовых активов имущества казны, указанного в пункте 1 настоящего постановления и включить их в годовой отчетный план 2022 года.

5. Настоящее постановление вступает в силу после его подписания.

6. Настоящее постановление подлежит официальному опубликованию в газете «Заневский вестник» и размещению на официальном сайте муниципального образования <http://www.zanevkaorg.ru>.

7. Контроль за исполнением настоящего постановления возложить на заместителя главы администрации по архитектуре, земельным и имущественным вопросам Егизаряна Г.В.

Глава администрации

А.В. Гердий

Приложение
к постановлению администрации
МО «Заневское городское поселение»
от 25.11.2022 № 766

Перечень имущества, передаваемого
в оперативное управление МБУ «Память»

№ п/п	Наименование	Адрес нахождения	Индивидуальные характеристики	Стоимость (руб.)
1.	Братское захоронение советских воинов, погибших в 1941-1944 гг., где захоронен – Герой Советского Союза летчик Ржавский Никита Харитонович (1916-1941).	Ленинградская область, Всеволожский муниципальный район, Заневское городское поселение, Пундоловское кладбище, з/у № 10Г	Кадастровый номер: 47:07:1039001:17230 Год завершения строительства: 1944 Площадь: 214 кв.м.	1
2.	Братское захоронение советских воинов и моряков КБФ, погибших в 1941-1943 гг.	Ленинградская область, Всеволожский муниципальный район, Заневское городское поселение, пос. ж/д ст. Пятый километр, з/у № 10Г	Кадастровый номер: 47:07:1039001:17231 Год завершения строительства: 1943 Площадь: 30 кв.м.	1
Итого:				2



Муниципальное образование
«ЗАНЕВСКОЕ ГОРОДСКОЕ ПОСЕЛЕНИЕ»
Всеволожского муниципального района Ленинградской области

**АДМИНИСТРАЦИЯ
ПОСТАНОВЛЕНИЕ**

28.11.2022
д. Заневка

№ 768

О внесении изменений в постановление администрации муниципального образования «Заневское городское поселение» Всеволожского муниципального района Ленинградской области от 01.08.2022 № 477 «Об утверждении Положения о комиссии по подготовке проекта Правил землепользования и застройки муниципального образования «Заневское городское поселение» Всеволожского муниципального района Ленинградской области» и состава комиссии по подготовке проекта Правил землепользования и застройки муниципального образования «Заневское городское поселение» Всеволожского муниципального района Ленинградской области»

В целях приведения в соответствие с действующим законодательством в сфере градостроительной деятельности и законодательством органов местного самоуправления Ленинградской области, формирования и реализации единой политики в сфере землепользования и застройки на территории муниципального образования «Заневское городское поселение» и муниципального образования «Всеволожский муниципальный район» Ленинградской области, обеспечения законных интересов и прав физических и юридических лиц на участие в решении вопросов местного значения в области градостроительной деятельности, руководствуясь статьями 5.1, 31, 32, 33, 39 и 40 Градостроительного кодекса Российской Федерации, статьями 14, 28, 34 Федерального закона от 06.10.2003 № 131-ФЗ «Об общих принципах организации местного самоуправления в Российской Федерации», частью 2 статьи 1 областного закона Ленинградской области от 07.07.2014 № 45-оз «О перераспределении полномочий в области градостроительной деятельности между органами государственной власти Ленинградской области и органами местного самоуправления Ленинградской области», областным законом Ленинградской области от 10.04.2017 года № 25-оз «О

требованиях к составу и порядку деятельности комиссии по подготовке проекта правил землепользования и застройки на территории Ленинградской области», областным законом Ленинградской области от 06.07.2022 № 82-оз «О приостановлении действия отдельных положений областного закона «О требованиях к составу и порядку деятельности комиссии по подготовке проекта правил землепользования и застройки на территории Ленинградской области» и об установлении особенностей применения требований к составу и порядку деятельности комиссии по подготовке проекта правил землепользования и застройки в 2022 году», решением совета депутатов МО «Заневское городское поселение» от 20.04.2021 № 13 «Об утверждении Положения о порядке организации и проведения общественных обсуждений, публичных слушаний, по вопросам градостроительной деятельности в МО «Заневское городское поселение», постановлением администрации муниципального образования «Заневское городское поселение» Всеволожского муниципального района Ленинградской области от 01.08.2022 № 477 «Об утверждении Положения о комиссии по подготовке проекта Правил землепользования и застройки муниципального образования «Заневское городское поселение» Всеволожского муниципального района Ленинградской области» и состава комиссии по подготовке проекта Правил землепользования и застройки муниципального образования «Заневское городское поселение» Всеволожского муниципального района Ленинградской области», администрация муниципального образования «Заневское городское поселение» Всеволожского муниципального района Ленинградской области

ПОСТАНОВЛЯЕТ:

1. Внести в постановление администрации муниципального образования «Заневское городское поселение» Всеволожского муниципального района Ленинградской области от 01.08.2022 № 477 «Об утверждении Положения о комиссии по подготовке проекта Правил землепользования и застройки муниципального образования «Заневское городское поселение» Всеволожского муниципального района Ленинградской области» и состава комиссии по подготовке проекта Правил землепользования и застройки муниципального образования «Заневское городское поселение» Всеволожского муниципального района Ленинградской области» (далее – постановление от 01.08.2022 № 477) следующие изменения:

1.1. В подпункте 3.1.1. приложения № 1 «Положение о комиссии по подготовке проекта Правил землепользования и застройки муниципального образования «Заневское городское поселение» Всеволожского муниципального района Ленинградской области», утвержденного постановлением от 01.08.2022 № 477, слова «начальник сектора архитектуры и градостроительства администрации МО «Заневское городское поселение»

заменить словами «заместитель главы администрации по архитектуре, земельным и имущественным вопросам администрации МО «Заневское городское поселение».

1.2. Приложение № 2 «Состав комиссии по подготовке проекта Правил землепользования и застройки муниципального образования «Заневское городское поселение» Всеволожского муниципального района Ленинградской области», утвержденное постановлением от 01.08.2022 № 477, изложить в новой редакции, согласно приложению № 1 к настоящему постановлению.

1.3. Приложение № 3 «Состав комиссии по подготовке проекта Правил землепользования и застройки муниципального образования «Заневское городское поселение» Всеволожского муниципального района Ленинградской области», утвержденное постановлением от 01.08.2022 № 477, изложить в новой редакции, согласно приложению № 2 к настоящему постановлению.

2. Настоящее постановление подлежит опубликованию в газете «Заневский вестник» и размещению на официальном сайте муниципального образования <http://www.zanevkaorg.ru>.

3. Настоящее постановление вступает в силу после его официального опубликования в газете «Заневский вестник».

4. Контроль за исполнением настоящего постановления возложить на заместителя главы администрации по архитектуре, земельным и имущественным вопросам Егиазаряна Г.В.

Глава администрации

А.В. Гердий

Приложение 1
к постановлению администрации
МО «Заневское городское поселение»
от 28.11.2022 № 768

Приложение 2
к постановлению администрации
МО «Заневское городское поселение»
от 01.08.2022 № 477

СОСТАВ

комиссии по подготовке проекта Правил землепользования и застройки муниципального образования «Заневское городское поселение» Всеволожского муниципального района Ленинградской области

Председатель комиссии:

Егиазарян Г.В. - заместитель главы администрации по архитектуре, земельным и имущественным вопросам

Заместитель председателя:

Твалишвили Н.Н. - главный специалист сектора архитектуры и градостроительства администрации

Секретарь комиссии:

Русакова И.А. - ведущий специалист сектора архитектуры и градостроительства администрации

Члены комиссии:

Струк С.А. - депутат Совета депутатов МО «Заневское городское поселение» (по согласованию)
Гречиц В.В. - заместитель главы администрации по ЖКХ и благоустройству
Боровик А.В. - начальник сектора землепользования и природопользования администрации
Тарасова Т.А. - начальник отдела архитектуры и строительства администрации муниципального образования «Всеволожский муниципальный район» Ленинградской области (по согласованию).

ЦИФРОВЫЕ СЕРВИСЫ – ДЛЯ ЗНАКОМСТВА С ИСТОРИЕЙ ЛЕНОБЛАСТИ

Почти четыре тысячи школьников из 47-го региона воспользовались социальными сертификатами для путешествий по родному краю.

– С помощью социального сертификата ребята совершили 111 туристических поездок по региону в этом году. Школьники могли выбрать любую из 188 культурно-познавательных поездок. Путешествия проходили, в том числе, по национальному туристическому маршруту «Истории и тайны средневекового Выборга» и самым популярным маршрутам Ленинградской области – «Северные рубежи империи» в Приозерском районе, «Ленинградская область – колесо истории» в Тосненском районе, «От двorca до русской избы», который охватывает Гатчинский и Волосовский районы. Много положительных отзывов они оставили от исторического путешествия по Всеволожскому и Кировскому районам «Дорога жизни – дорога Победы» и знакомства с достопримечательностями Гатчинского района на маршруте «Дорогами императоров и по-

этов», – отметил председатель Комитета по культуре и туризму Ленинградской области Евгений Чайковский.

Благодаря пилотному проекту «Повышение доступности туристических продуктов» национального проекта «Туризм и индустрия гостеприимства», в 2022 году такую возможность получили ученики пятых–девятых классов школ региона, занимающихся в кружках и секциях сферы дополнительного образования.

Оформление электронных сертификатов на бесплатные туристические услуги для школьников проводилось на региональном портале «Современное образование Ленинградской области» с 3 октября по 1 декабря текущего года.

Пресс-служба губернатора и правительства Ленинградской области

Приложение 2
к постановлению администрации
МО «Заневское городское поселение»
от 28.11.2022 № 768

Приложение 3
к постановлению администрации
МО «Заневское городское поселение»
от 01.08.2022 № 477

СОСТАВ

комиссии по подготовке проекта Правил землепользования и застройки
муниципального образования «Заневское городское поселение»
Всеволожского муниципального района Ленинградской области

Председатель комиссии:

Егизарян Г.В. - заместитель главы администрации по
архитектуре, земельным и имущественным
вопросам

Заместитель председателя:

Твалиашвили Н.Н. - главный специалист сектора архитектуры
градостроительства администрации

Секретарь комиссии:

Русакова И.А. - ведущий специалист сектора архитектуры и
градостроительства администрации

Члены комиссии:

Струк С.А. - депутат Совета депутатов МО «Заневское
городское поселение» (по согласованию)

(по согласованию) - представитель органа исполнительной власти
Ленинградской области, осуществляющего
полномочия Ленинградской области в сфере
градостроительной деятельности;

(по согласованию) - представитель государственного казенного
учреждения Ленинградской области,
подведомственного органу исполнительной
власти Ленинградской области,
осуществляющего полномочия Ленинградской
области в сфере градостроительной
деятельности.

4. Настоящее постановление вступает в силу после его подписания.

5. Настоящее постановление подлежит официальному опубликованию
в газете «Заневский вестник» и размещению на официальном сайте
муниципального образования <http://www.zanevkaorg.ru>.

6. Контроль за исполнением настоящего постановления возложить на
заместителя главы администрации по архитектуре, земельным и
имущественным вопросам Егизаряна Г.В.

Глава администрации

А.В. Гердий

Приложение
к постановлению администрации
МО «Заневское городское поселение»
от 30.11.2022 № 774

Имущество, подлежащее
включению в состав
казны муниципального имущества
муниципального образования «Заневское городское поселение»
Всеволожского муниципального района
Ленинградской области

№ п/п	Наименование, адрес имущества	Кадастровый номер	Площадь (кв.м.)	Стоимость (руб.)
1	Жилое помещение Ленинградская область, Всеволожский муниципальный район, Заневское городское поселение, гп. Янино-1, ул. Новая, д. 9, кв. 10	47:07:1039001:1303	42,3	3215215,81
Итого:				3215215,81



Муниципальное образование
«ЗАНЕВСКОЕ ГОРОДСКОЕ ПОСЕЛЕНИЕ»
Всеволожского муниципального района Ленинградской области

АДМИНИСТРАЦИЯ ПОСТАНОВЛЕНИЕ

30.11.2022

д. Заневка

№ 774

О включении в состав
казны МО «Заневское городское поселение»
муниципального имущества

В соответствии с Федеральным законом от 06.10.2003 № 131-ФЗ «Об общих принципах организации местного самоуправления в Российской Федерации», решением совета депутатов МО «Заневское городское поселение» от 24.05.2018 № 24 «Об утверждении Положения о порядке управления и распоряжения муниципальным имуществом МО «Заневское городское поселение», решением совета депутатов МО «Заневское городское поселение» Всеволожского муниципального района Ленинградской области от 21.06.2018 № 31 «Об утверждении Положения о казне МО «Заневское городское поселение», на основании регистрации права собственности МО «Заневское городское поселение» от 22.06.2018 № 47:07:1039001:1303-47/012/2018-1, администрация муниципального образования «Заневское городское поселение» Всеволожского муниципального района Ленинградской области

ПОСТАНОВЛЯЕТ:

1. Включить в состав казны МО «Заневское городское поселение» муниципальное имущество, согласно приложению.

2. Начальнику сектора по управлению муниципальным имуществом, учета и распределения муниципального жилищного фонда администрации Сердцелюбовой Т.В. предоставить сведения по имуществу начальнику сектора бюджетного планирования и социально – экономического развития администрации Фокиной С.А.

3. Начальнику сектора бюджетного планирования и социально – экономического развития администрации Фокиной С.А. провести необходимые действия по бухгалтерскому учету нефинансовых активов имущества казны, указанного в пункте 1 настоящего постановления и включить их в годовой отчетный план 2022 год.



Муниципальное образование
«ЗАНЕВСКОЕ ГОРОДСКОЕ ПОСЕЛЕНИЕ»
Всеволожского муниципального района Ленинградской области

АДМИНИСТРАЦИЯ ПОСТАНОВЛЕНИЕ

30.11.2022

д. Заневка

№ 775

Об установлении публичного
сервитута в отношении части
земельного участка с кадастровым
номером 47:07:0000000:93913
в целях размещения объектов
электросетевого хозяйства местного
значения в г. Кудрово

В соответствии с Федеральным законом от 06.10.2003 № 131-ФЗ «Об общих принципах организации местного самоуправления в Российской Федерации», главой V.7 Земельного кодекса Российской Федерации, постановлением Правительства Российской Федерации от 12.11.2020 № 1816 «Об утверждении перечня случаев, при которых для строительства, реконструкции линейного объекта не требуется подготовка документации по планировке территории, перечня случаев, при которых для строительства, реконструкции объекта капитального строительства не требуется получение разрешения на строительство, внесении изменений в перечень видов объектов, размещение которых может осуществляться на землях или земельных участках, находящихся в государственной или муниципальной собственности, без предоставления земельных участков и установления сервитутов, и о признании утратившими силу некоторых актов Правительства Российской Федерации», согласно инвестиционной программы АО «ЛЮЭСК» на 2020-2024 гг., утвержденной распоряжением Комитета по топливно-энергетическому комплексу Ленинградской области от 28.10.2019 № 76, рассмотрев ходатайство об установлении публичного сервитута Акционерного общества «ЛЮЭСК – Электрические сети Санкт-Петербурга и Ленинградской области» (АО «ЛЮЭСК») (ИНН 4703074613) вх. № 6187-02-04 от 31.10.2022, графическое описание местоположения границ публичного сервитута, администрация муниципального образования «Заневское городское поселение» Всеволожского муниципального района Ленинградской области

ПОСТАНОВЛЯЕТ:

1. Установить в пользу АО «ЛОЭСК» публичный сервитут сроком на 49 лет в отношении части земельного участка площадью 317 кв.м с кадастровым номером 47:07:0000000:93913, имеющим местоположение: Ленинградская область, Всеволожский муниципальный район, Заневское городское поселение, площадью 26666 кв.м и видом разрешенного использования - для сельскохозяйственного использования, согласно графического описания местоположения границ публичного сервитута (приложение к постановлению), в целях размещения объектов электросетевого хозяйства: «КЛ-0,4кВ от КД-1-0,4 кВ до КД-2-0,4 кВ в г. Кудрово Всеволожского района ЛО», «КЛ-0,4кВ от КК-324-1 до КД-1-0,4 кВ в г. Кудрово Всеволожского района Ленинградской области».

2. Утвердить границы публичного сервитута согласно приложению к настоящему постановлению.

3. Срок, в течение которого использование части земельного участка, указанного в п. 1 настоящего постановления, в соответствии с разрешенным использованием будет невозможно или существенно затруднено в связи с осуществлением публичного сервитута – 1 год (12 месяцев).

4. АО «ЛОЭСК»:

4.1. Привести часть земельного участка, указанного в п. 1 настоящего постановления, в состояние, пригодное для использования в соответствии с видом разрешенного использования, в срок не позднее чем три месяца после завершения строительства инженерных сооружений, для размещения которых устанавливается публичный сервитут, согласно ч. 8 ст. 39.50 Земельного кодекса Российской Федерации.

4.2. В соответствии с приказом Росреестра от 13.01.2021 № П/0004 подготовить электронный документ, содержащий описание местоположения границ публичного сервитута, в соответствии с требованиями к графическому описанию местоположения границ публичного сервитута, точности определения координат характерных точек границ публичного сервитута, формату электронного документа, содержащего указанные сведения, в целях внесения сведений о публичном сервитуте в Единый государственный реестр недвижимости.

4.3. Приступить к осуществлению публичного сервитута со дня заключения соглашения о его осуществлении, но не ранее дня внесения сведений о публичном сервитуте в Единый государственный реестр недвижимости, согласно ч. 1 ст. 39.50 Земельного кодекса Российской Федерации.

4.4. Обеспечить установление охранной зоны размещаемых объектов электросетевого хозяйства в соответствии с постановлением Правительства Российской Федерации 24.02.2009 № 160 «О порядке

установления охранных зон объектов электросетевого хозяйства и особых условий использования земельных участков, расположенных в границах таких зон».

5. Размер платы за публичный сервитут и срок ее внесения устанавливаются между обладателем публичного сервитута и собственником земельного участка, указанного в п.1 настоящего постановления, в порядке, определенном ст. 39.46 Земельного кодекса Российской Федерации.

6. Сектору землепользования и природопользования администрации МО «Заневское городское поселение» в соответствии со ст. 39.43 Земельного кодекса Российской Федерации в течение пяти рабочих дней со дня принятия настоящего постановления:

6.1. Направить копию настоящего постановления в орган регистрации прав.

6.2. Направить копию настоящего постановления обладателю публичного сервитута АО «ЛОЭСК».

7. Настоящее постановление вступает в силу после его подписания.

8. Публичный сервитут считается установленным со дня внесения сведений о нем в Единый государственный реестр недвижимости.

9. Опубликовать настоящее постановление в газете «Заневский вестник» и разместить на официальном сайте МО «Заневское городское поселение» <http://www.zanevkaorg.ru>.


10. Контроль над исполнением настоящего постановления возложить на заместителя главы администрации МО «Заневское городское поселение» по архитектуре, земельным и имущественным вопросам Егиазаряна Г.В.

Глава администрации

А.В. Гердий

Если вы обладаете любой информацией о совершенных или готовящихся терактах, просьба обращаться в ФСБ России по телефону:

8-800-224-22-22

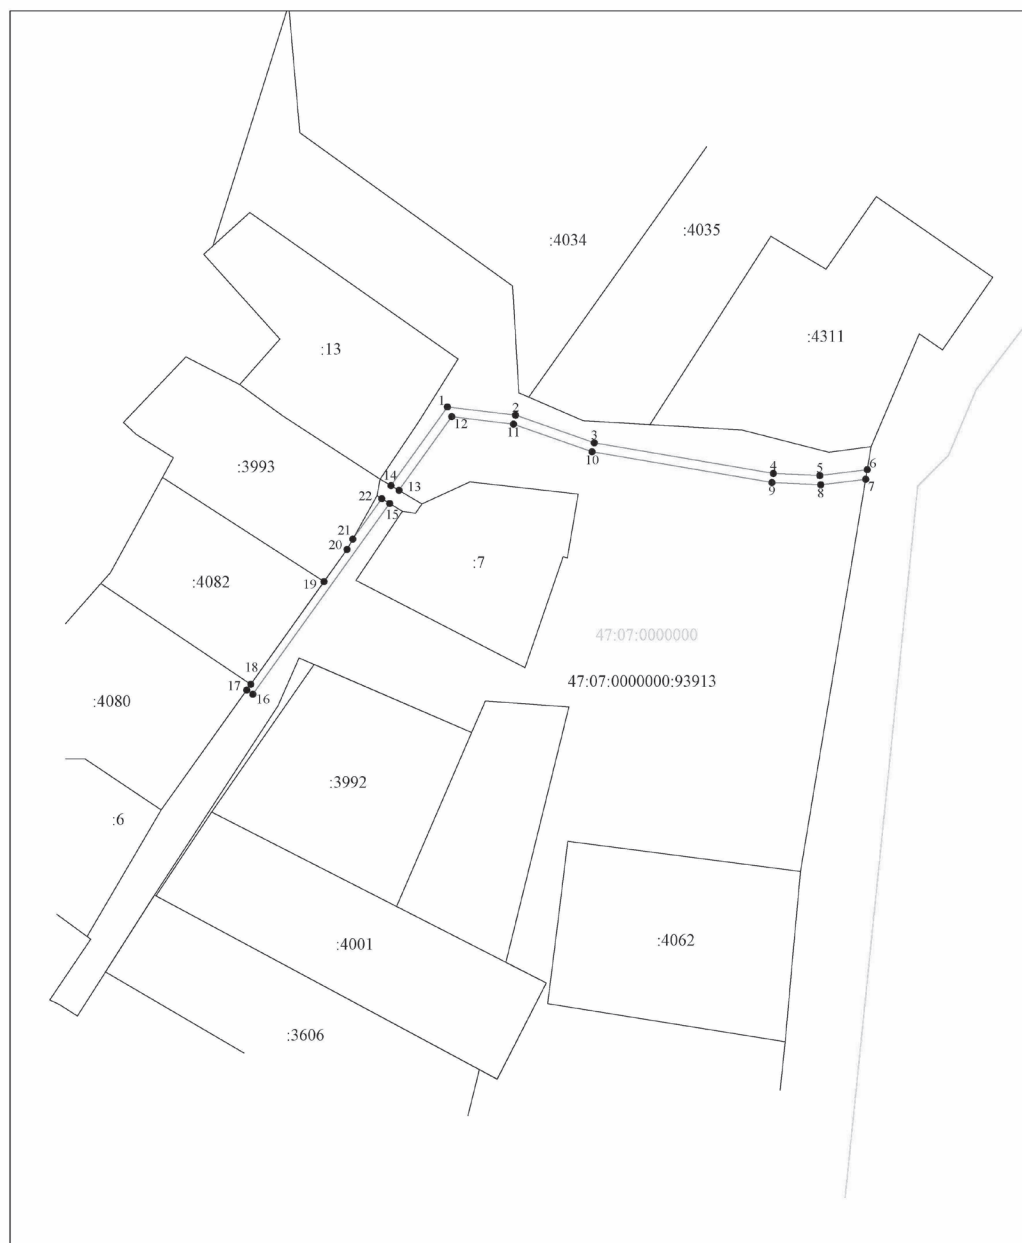

Приложение к постановлению администрации МО «Заневское городское поселение» от 30.11.2022 № 775

Схема расположения публичного сервитута
Местоположение: Российская Федерация, Ленинградская область, Всеволожский муниципальный район, Заневское городское поселение в границах земельного участка с кад.№ 47:07:0000000:93913

Площадь 317 м ²		
Обозначение характерных точек границы	Координаты, м СК-47 зона 2	
	X	Y
1	2	3
1(1)		
1	433068,32	2225219,7
2	433066,52	2225234,61
3	433060,46	2225251,84
4	433053,77	2225291,01
5	433053,31	2225301,18
6	433054,6	2225311,58
7	433052,49	2225311,23
8	433051,3	2225301,4
9	433051,79	2225290,71
10	433058,52	2225251,34
11	433064,56	2225234,15
12	433066,19	2225220,64
13	433050,09	2225209,1
14	433051,12	2225207,36
1	433068,32	2225219,7
1(2)		
15	433047,21	2225207,04
16	433005,46	2225177,11
17	433006,37	2225175,76
18	433007,65	2225176,67
19	433030,1	2225192,69
20	433037,15	2225197,72
21	433039,4	2225198,98
22	433048,26	2225205,33
15	433047,21	2225207,04

Масштаб 1:1000

Условные обозначения:

● 1 - характеристическая точка контура

— - граница публичного сервитута

— - границы земельного участка, сведения о котором внесены в ЕГРН

47:07:0000000:93913 - обозначение земельного участка

47:07:0000000 - обозначение кадастрового квартала

1(1) - обозначение части публичного сервитута



Муниципальное образование
«ЗАНЕВСКОЕ ГОРОДСКОЕ ПОСЕЛЕНИЕ»
Всеволожского муниципального района Ленинградской области

АДМИНИСТРАЦИЯ
ПОСТАНОВЛЕНИЕ

02.12.2022
д. Заневка

№ 778

О проведении культурно-массовых
праздничных мероприятий,
посвященных празднованию
Нового года

В соответствии Федеральным законом от 06.10.2003 № 131-ФЗ «Об общих принципах организации местного самоуправления в Российской Федерации», Уставом муниципального образования МО «Заневское городское поселение» Всеволожского муниципального района Ленинградской области, в целях организации досуга населения, духовного, эстетического и патриотического воспитания молодого поколения, администрация муниципального образования «Заневское городское поселение» Всеволожского муниципального района Ленинградской области,

ПОСТАНОВЛЯЕТ:

1. Утвердить состав ответственной группы по организации культурно-массовых праздничных мероприятий, посвященных празднованию Нового года (далее - праздничные мероприятия), в соответствии с приложением № 1.

2. Утвердить план по подготовке и проведению праздничных мероприятий, в соответствии с приложением № 2.

3. Утвердить график проведения уличных праздничных мероприятий, в соответствии с приложением № 3.

4. Директору МБУ «Янинский КСДЦ» Лебедевой Е.Н.:

4.1. Организовать проведение праздничных мероприятий в период с 24.12.2022 по 06.01.2023, согласно плану мероприятий в соответствии с приложением № 3.

4.2. Произвести оплаты на основании представленных договоров и актов выполненных работ;

4.3. Организовать передачу подарков для детей обучающихся в общеобразовательных учреждениях МО «Заневское городское поселение».

5. Начальнику сектора ГО и ЧС, ВУС Трутаеву А.А.:

5.1. Организовать мероприятия по обеспечению безопасности жизни и здоровья участников празднования.

5.2. Направить письмо начальнику УМВД России по Всеволожскому району о проведении массовых праздничных мероприятий на территории поселения, по оказанию содействия в обеспечении охраны общественного порядка и безопасности дорожного движения во время проведения праздничных мероприятий в соответствии с утвержденным планом.

5.3. Обеспечить дежурство добровольной народной дружины на праздничных мероприятиях.

6. Директору МБУ «Редакция газеты «Заневский Вестник» Головановой Е.Ю. осветить ход подготовки и проведения праздничных мероприятий.

7. Данное постановление вступает в силу с момента его подписания.

8. Настоящее постановление подлежит официальному опубликованию в газете «Заневский вестник» и размещению на официальном сайте муниципального образования <http://www.zanevkaorg.ru>.

9. Контроль за исполнением настоящего постановления возложить на заместителя главы администрации по социально-экономическому развитию Смирнову С.В.

Глава администрации

А.В. Гердий

Приложение № 1
к постановлению администрации
МО «Заневское городское поселение»
от 02.12.2022 № 778

Состав ответственной группы по организации культурно-массовых
праздничных мероприятий, посвященные 2023 Новому году (далее -
праздничные мероприятия)

1. Заместитель главы администрации по социально-экономическому
развитию Смирнова С.В.

2. Начальник сектора организационной работы администрации
Ручкин Ю.С.

3. Начальник сектора по развитию культуры, спорта и молодежной
политике администрации Сахацкая Я.В.

4. Начальник сектора дорожного хозяйства и благоустройства
администрации Мусин А.В.

5. Начальник сектора ГО и ЧС, ВУС администрации Трутаев А.А.

6. Директор МБУ «Редакция газеты «Заневский Вестник»
Голованова Е.Ю.

7. Директор МБУ «Заневская спортивная школа» Агрон Е.В.

8. Директор МБУ «Янинский КСДЦ» Лебедева Е.Н.

Приложение № 2
к постановлению администрации
МО «Заневское городское поселение»
от 02.12.2022 № 778

План по подготовке и проведению праздничных мероприятий

Дата	Мероприятие	Ответственный
Декабрь 2022	Проведение организационных совещаний по подготовке праздничных мероприятий	Сахацкая Я.В.
Декабрь 2022	Праздничное оформление населённых пунктов	Мусин А.В.
10.12.2022	Согласование и утверждение плана проведения праздничных мероприятий на территории муниципального образования	Сахацкая Я.В. Лебедева Е.Н. Агрон Е.В. Трутаев А.А.
10.12.2022	Согласование и утверждение плана проведения праздничных мероприятий в МБУ «Янинский КСДЦ»	Сахацкая Я.В., Лебедева Е.Н. Агрон Е.В.
10.12.2022	Разработка, согласование афиш праздничных мероприятий	Голованова Е.Ю., Сахацкая Я.В., Лебедева Е.Н.
15.12.2022	Рассылка пресс-релизов праздничных мероприятий, работа со средствами массовой информации	Голованова Е.Ю.
24.12.2022 03.01.2023 05.01.2023 06.01.2023	Организация безопасности жизни и здоровья участников праздничных мероприятий	Трутаев А.А.
24.12.2022 03.01.2023 05.01.2023 06.01.2023	Проведение праздничных мероприятий	Лебедева Е.Н.
06.01.2023	Обеспечение дежурства бригады скорой помощи	Лебедева Е.Н.

Приложение № 3
к постановлению администрации
МО «Заневское городское поселение»
от 02.12.2022 № 778

График проведения уличных праздничных мероприятий

№ п/п	Дата	Время	Место проведения	Примечания
1	24.12.2022	11.00	гп. Янино-1, ЖК Ясно-Янино	Игровая программа
		12.00	Гп. Янино-1, ул.Новая д.19	Игровая программа
		13.00	д. Заневка, игровая площадка д.48	Игровая программа
		14.00	г. Кудрово парк Оккервиль	Игровая программа
		15.00	г. Кудрово пр. Строителей д.41 А	Игровая программа
2	03.01.2023	12.00	Гп. Янино-1, ул.Новая д.19	Игровая программа
3	05.01.2023	12.00	д. Заневка, игровая площадка д.48	Игровая программа
4	06.01.2023	12.00	Гп. Янино-1, ул.Новая д.19	Игровая программа

МНОГОДЕТНЫМ СЕМЬЯМ ПОМОГУТ ВЫПЛАТИТЬ ИПОТЕКУ

Правительство выделило около 8,5 млрд рублей на поддержку многодетных семей, выплачивающих ипотеку, сообщает telegram-канал Правительства России.

– Многодетные родители могут воспользоваться одной из программ льготного кредитования – семейной, дальневосточной или льготной ипотекой. По поручению президента им также предоставляется единовременная выплата в размере 450 тыс. рублей, – говорится в сообщении.

Выплату можно использовать на частичное или полное погашение займа на покупку жилья или его строительство или на приобретение земельного участка для индивидуального строительства.

Правительство продлило эту программу для семей, где третий ребенок родится до конца 2023 года. При этом кредитный договор можно будет заключить до 1 июля 2024 года.

– Это позволит еще нескольким тысячам многодетных семей значительно сократить сумму долга, а значит, и расходы на покупку жилья, – рассказал премьер-министр Михаил Мишустин.

Источник:
Объясняем.рф



Муниципальное образование
«ЗАНЕВСКОЕ ГОРОДСКОЕ ПОСЕЛЕНИЕ»
Всеволожского муниципального района Ленинградской области

**АДМИНИСТРАЦИЯ
ПОСТАНОВЛЕНИЕ**

05.12.2022

№ 779

д. Заневка

Об утверждении Положения о Межведомственной комиссии по снижению задолженности по налоговым и неналоговым доходам, легализации объектов налогообложения муниципального образования «Заневское городское поселение» Всеволожского муниципального района Ленинградской области

В целях осуществления мер по повышению эффективности использования бюджетных средств и увеличению поступлений налоговых и неналоговых доходов в бюджет муниципального образования «Заневское городское поселение» Всеволожского муниципального района Ленинградской области, а также ликвидации недоимок и неплательщиков, подлежащих зачислению в бюджет МО «Заневское городское поселение», руководствуясь Федеральным законом от 06.10.2003 № 131-ФЗ "Об общих принципах организации местного самоуправления в Российской Федерации", администрация муниципального образования «Заневское городское поселение» Всеволожского муниципального района Ленинградской области

ПОСТАНОВЛЯЕТ:

1. Утвердить Положение о Межведомственной комиссии по снижению задолженности по налоговым и неналоговым доходам, легализации объектов налогообложения МО «Заневское городское поселение» согласно приложению.
2. Настоящее постановление вступает в силу после его подписания.
3. Настоящее постановление опубликовать в газете «Заневский вестник» и разместить на официальном сайте муниципального образования <http://www.zanevkaorg.ru>.
4. Контроль за исполнением настоящего постановления возложить на заместителя главы администрации по социально-экономическому развитию Смирнову С.В.

Глава администрации

А. В. Гердий

Приложение
к постановлению администрации
МО «Заневское городское поселение»
от 05.12.2022 № 779

ПОЛОЖЕНИЕ

о Межведомственной комиссии по снижению задолженности по налоговым и неналоговым доходам, легализации объектов налогообложения муниципального образования «Заневское городское поселение»
Всеволожского муниципального района Ленинградской области

1. Общие положения

1.1. Межведомственная комиссия по снижению задолженности по налоговым и неналоговым доходам, легализации объектов налогообложения (далее – Межведомственная комиссия) является коллегиальным органом, координирующим взаимодействие органов местного самоуправления, территориальных органов федеральных органов исполнительной власти, предприятий и организаций по реализации мер, направленных на пополнение доходной части бюджета муниципального образования «Заневское городское поселение» Всеволожского муниципального района Ленинградской области за счёт налоговых и неналоговых поступлений, принятие комплекса мер, направленных на повышение эффективности работы по взысканию задолженности по платежам в бюджет МО «Заневское городское поселение».

1.2. Межведомственная комиссия в своей деятельности руководствуется Конституцией Российской Федерации, федеральными законами, законами и иными правовыми актами Ленинградской области, Уставом МО «Заневское городское поселение», муниципальными правовыми актами МО «Заневское городское поселение», а также настоящим Положением.

1.3. В целях урегулирования задолженности по налоговым и неналоговым платежам в бюджет на заседаниях Межведомственной комиссии рекомендуется рассматривать вопросы, направленные на предотвращение образования данной задолженности и на обеспечение положительной динамики ее сокращения у налогоплательщиков (налоговых агентов) – организаций, индивидуальных предпринимателей, а также физических лиц, не являющихся индивидуальными предпринимателями, арендаторов муниципального имущества и земли (далее – плательщики), зарегистрированных на территории МО «Заневское городское поселение».

2. Основные функции Межведомственной комиссии

2.1. Координация и обеспечение эффективного взаимодействия органов местного самоуправления с территориальными органами федеральных органов исполнительной власти, направленного на пополнение доходной части бюджетов всех уровней за счёт налоговых и неналоговых поступлений.

2.2. Выработка предложений по совершенствованию организации работы, связанной с исполнением плановых назначений бюджета МО «Заневское городское поселение» по налоговым и неналоговым доходам.

2.3. Обеспечение координации взаимодействия органов местного самоуправления с предприятиями и организациями.

2.4. Разработка предложений и рекомендаций по увеличению доходной части бюджета МО «Заневское городское поселение» за счет налоговых и неналоговых поступлений.

2.5. Содействие проведению политики легализации выплаты заработной платы, пресечения использования незаконных форм оплаты труда, нарушений установленного Законом порядка начисления и уплаты обязательных страховых взносов (платежей) в государственные внебюджетные фонды.

2.6. Содействие проведению политики пресечения нарушений законных прав и интересов работников, связанных с неуплатой (неполной уплатой) работодателями обязательных страховых взносов (платежей) в государственные внебюджетные фонды.

3. Права Межведомственной комиссии

Межведомственная комиссия для выполнения возложенных на неё функций имеет право:

3.1. Вносить в установленном порядке предложения органам местного самоуправления, территориальным органам федеральных органов исполнительной власти по реализации мероприятий, направленных на пополнение доходной части бюджетов всех уровней за счёт налоговых и неналоговых платежей.

3.2. Приглашать на заседание Межведомственной комиссии руководителей организаций, их собственников (учредителей), индивидуальных предпринимателей, физических лиц, допустивших значительные суммы задолженности по налоговым и неналоговым платежам в бюджет МО «Заневское городское поселение».

3.3. Рассматривать вопросы о направлении писем (предупреждений) налогоплательщикам (арендаторам) с незначительными суммами задолженности по налоговым и неналоговым доходам о необходимости добровольного погашения задолженности и о последствиях ее взыскания в принудительном порядке.

3.4. Запрашивать и получать в установленном порядке от предприятий и организаций информацию, необходимую для работы комиссии.

3.5. Приглашать на заседание Межведомственной комиссии налогоплательщиков (арендаторов) с незначительными суммами задолженности по налоговым и неналоговым доходам, не исполняющих свои обязательства перед бюджетом по двум и более срокам уплаты.

4. Организация деятельности Межведомственной комиссии

4.1. Межведомственная комиссия осуществляет свою деятельность в соответствии с настоящим Положением.

4.2. Заседания Межведомственной комиссии проводятся по мере необходимости, но не реже одного раза в квартал.

Дату, время и место проведения заседаний Межведомственной комиссии и повестку дня её заседаний определяет председатель Межведомственной комиссии, либо его заместитель.

Не менее чем за 3 дня до заседания Межведомственной комиссии повестка дня рассылается почтой и передается факсом в адрес всех членов Межведомственной комиссии, приглашенных, в том числе руководителей организаций, индивидуальных предпринимателей, физических лиц, арендаторов, имеющих задолженность по налоговым и неналоговым платежам в бюджет.

4.3. В случае если член Межведомственной комиссии, по какой-либо причине, не может присутствовать на её заседании, он обязан известить об этом секретаря Межведомственной комиссии.

4.4. При несогласии с принятым Межведомственной комиссией решением член Межведомственной комиссии вправе изложить в письменной форме своё особое мнение, которое подлежит обязательному приобщению к соответствующему протоколу заседания Межведомственной комиссии.

4.5. При необходимости на заседание Межведомственной комиссии могут быть приглашены должностные лица территориальных органов федеральных органов исполнительной власти, представители контролирующих, правоохранительных и надзорных органов, общественных и иных организаций, эксперты и специалисты.

4.6. Заседание Межведомственной комиссии является правомочным, если на нём присутствует более половины от установленного числа её членов.

4.7. На заседании Межведомственной комиссии составляется протокол, в котором выносятся решения с конкретными поручениями и установленными сроками их исполнения, по каждому рассматриваемому предприятию (индивидуальному предпринимателю).

Протокол заседания подписывается председательствующим и секретарём Межведомственной комиссии.

4.8. Председатель (председательствующий на заседании) Межведомственной комиссии:

4.8.1. Руководит организацией деятельности комиссии и обеспечивает планирование её работы.

4.8.2. Имеет право решающего голоса на заседаниях комиссии.

4.8.3. Организует контроль за выполнением решений, принятых комиссией.

4.9. В случае отсутствия председателя комиссии, его функции выполняет заместитель.

4.10. Члены комиссии:

4.10.1. Выполняют поручения Межведомственной комиссии и её председателя.

4.10.2. Участвуют в подготовке вопросов на заседаниях Межведомственной комиссии и осуществляют необходимые меры по выполнению её решений.

4.11. Секретарь комиссии:

4.11.1. Подписывает протоколы заседаний Межведомственной комиссии.

4.11.2. Выполняет поручения Межведомственной комиссии и её председателя (заместителя).

4.11.3. Извещает членов Межведомственной комиссии и приглашённых на её заседание лиц о дате, времени, месте проведения и повестке дня заседания Межведомственной комиссии, рассылает документы, их проекты и иные материалы, подлежащие обсуждению.

4.11.4. В случае отсутствия секретаря Межведомственной комиссии в период его отпуска, командировки, болезни или по иным причинам его обязательства могут быть возложены председателем комиссии (заместителем) на одного из членов комиссии.

4.12. В целях содействия по обеспечению администрации МО «Заневское городское поселение» необходимой информацией для индивидуальной работы с налогоплательщиками, имеющими задолженность по налоговым платежам в бюджет, рекомендовать налоговым органам ежеквартально по состоянию на 1 число, в срок до 15 числа месяца, следующего за отчетным, направлять:

4.12.1. В администрацию МО «Заневское городское поселение» списки налогоплательщиков (юридических лиц, индивидуальных предпринимателей), имеющих задолженность по налоговым платежам в бюджет, зарегистрированных на территории МО «Заневское городское поселение» (при наличии технической возможности списки направляются в электронном виде).

4.12.2. В Межведомственную комиссию (в сектор бюджетного планирования и социально-экономического развития администрации) предложения по заслушиванию налогоплательщиков, имеющих задолженность по налоговым платежам.

4.13. В целях содействия по обеспечению администрации МО «Заневское городское поселение» необходимой информацией для

индивидуальной работы с налогоплательщиками, имеющими задолженность по налоговым и неналоговым платежам в бюджет, по официальным запросам администрации МО «Заневское городское поселение», рекомендовать территориальным органам федеральных органов исполнительной власти области, представители которых являются членами Межведомственной комиссии или приглашены на заседание Межведомственной комиссии, направлять имеющуюся у них информацию по каждому налогоплательщику.

4.14. При организации работы Межведомственной комиссии по заслушиванию арендаторов земельных участков и арендаторов объектов недвижимого муниципального имущества, имеющих задолженность по арендной плате в бюджет, рекомендуется учитывать следующее:

4.14.1. Главному специалисту сектора управления муниципальным имуществом, учета и распределения муниципального жилого фонда администрации (арендная плата за землю и муниципальное имущество) рекомендуется ежемесячно формировать списки арендаторов, допустивших задолженность по неналоговым доходам в бюджет и направлять служебную записку в адрес председателя Межведомственной комиссии. При этом прилагается перечень должников – арендаторов, предлагаемый для заслушивания на предстоящем заседании Межведомственной комиссии, с учетом арендаторов, рассмотренных на предыдущем заседании Межведомственной комиссии и не погасивших задолженность в бюджет в установленный срок, а также информация о мерах, принятых главным администратором по взысканию задолженности.

4.14.2. В случае невыполнения арендаторами – должниками решений Межведомственной комиссии о погашении в установленные сроки задолженности по арендной плате в бюджет, главному специалисту сектора управления муниципальным имуществом и жилищно-коммунального хозяйства администрации в течение месяца после даты установленного Межведомственной комиссией срока рекомендуется направлять арендаторам – должникам претензионные письма с указанием дополнительного срока исполнения обязательств перед бюджетом (не более двух недель), после которого взыскание задолженности по арендной плате будет производиться в порядке искового производства и рассматривать вопрос расторжения договора аренды.

4.15. Межведомственная комиссия в рамках своих полномочий вносит предложения по повышению платежеспособности налогоплательщиков (арендаторов) и обеспечению погашения задолженности по налогам (неналоговым платежам), исходя из проведенного анализа финансового состояния и причин низкой платежеспособности.

При заслушивании физических лиц, не являющихся индивидуальными предпринимателями, Межведомственная комиссия проводит разъяснительную работу о необходимости добровольного погашения задолженности и о последствиях взыскания её в принудительном порядке.

Межведомственная комиссия разрабатывает комплекс мероприятий по повышению уровня добровольной уплаты налогов, обеспечивает профилактическую работу и повышение имиджа добросовестного налогоплательщика, в том числе через средства массовой информации.

4.16. В целях реализации решений Межведомственной комиссии рекомендуется учитывать следующее.

4.16.1. Результаты работы Межведомственной комиссии оформляются протоколом с обязательным отражением в нем всех рассмотренных вопросов, поручений, сроков их выполнения и ответственных лиц для осуществления контроля за их выполнением. Протокол оформляется с учетом требований Инструкции по делопроизводству.

4.16.2. Протокол утверждается председателем Межведомственной комиссии и доводится до всех членов Межведомственной комиссии для исполнения и контроля.

4.17. В целях осуществления контроля за выполнением решений Межведомственной комиссии рекомендуется проводить мониторинг исполнения всех поручений (решений) Межведомственной комиссии.

4.17.1. Мониторинг решений Межведомственной комиссии, вынесенных в адрес налогоплательщиков, имеющих задолженность по налоговым платежам в бюджет, осуществляет сектор бюджетного планирования и социально-экономического развития администрации МО «Заневское городское поселение» на основании данных, представляемых налоговым органом.

4.17.2. Мониторинг решений Межведомственной комиссии по результатам рассмотрения арендаторов – должников проводится главным специалистом сектора управления муниципальным имуществом, учета и распределения муниципального жилого фонда и представляется в сектор бюджетного планирования и социально-экономического развития администрации МО «Заневское городское поселение».

4.18. В качестве показателей оценки, характеризующих эффективность работы Межведомственной комиссии, рекомендуется использовать:

4.18.1. Удельный вес налогоплательщиков, погасивших задолженность, от общего числа заслушанных на Межведомственной комиссии (организаций, индивидуальных предпринимателей, а также физических лиц, не являющихся индивидуальными предпринимателями, арендаторами);

4.18.2. Динамику изменения задолженности по налоговым платежам у налогоплательщиков, зарегистрированных на территории МО «Заневское городское поселение».

**ГОРЯЧАЯ ЛИНИЯ
«АНТИКОНТРАФАКТ»
8 (800) 333-5-112
(звонок бесплатный)**



Муниципальное образование
«ЗАНЕВСКОЕ ГОРОДСКОЕ ПОСЕЛЕНИЕ»
Всеволожского муниципального района Ленинградской области

**АДМИНИСТРАЦИЯ
ПОСТАНОВЛЕНИЕ**

06.12.2022
д. Заневка

№ 787

О включении в состав
казны МО «Заневское городское поселение»
муниципального имущества

В соответствии с Федеральным законом от 06.10.2003 № 131-ФЗ «Об общих принципах организации местного самоуправления в Российской Федерации», решением совета депутатов МО «Заневское городское поселение» от 24.05.2018 № 24 «Об утверждении Положения о порядке управления и распоряжения муниципальным имуществом МО «Заневское городское поселение», решением совета депутатов МО «Заневское городское поселение» Всеволожского муниципального района Ленинградской области от 21.06.2018 № 31 «Об утверждении Положения о казне МО «Заневское городское поселение», на основании регистрации права собственности МО «Заневское городское поселение» от 30.03.2017 № 47:07:1039001:3852-47/012/2017-1, администрация муниципального образования «Заневское городское поселение» Всеволожского муниципального района Ленинградской области

ПОСТАНОВЛЯЕТ:

1. Включить в состав казны МО «Заневское городское поселение» муниципальное имущество, согласно приложению.
2. Начальнику сектора по управлению муниципальным имуществом, учета и распределения муниципального жилищного фонда администрации Сердцелюбовой Т.В. предоставить сведения по имуществу начальнику сектора бюджетного планирования и социально – экономического развития администрации Фокиной С.А.
3. Начальнику сектора бюджетного планирования и социально – экономического развития администрации Фокиной С.А. провести необходимые действия по бухгалтерскому учету нефинансовых активов имущества казны, указанного в пункте 1 настоящего постановления и

включить их в годовой отчетный план 2022 год.

4. Настоящее постановление вступает в силу после его подписания.

5. Настоящее постановление подлежит официальному опубликованию в газете «Заневский вестник» и размещению на официальном сайте муниципального образования <http://www.zanevkaorg.ru>.

6. Контроль за исполнением настоящего постановления возложить на заместителя главы администрации по архитектуре, земельным и имущественным вопросам Егизаряна Г.В.

Глава администрации

А.В. Гердий

Приложение
к постановлению администрации
МО «Заневское городское поселение»
от 06.12.2022 № 787

Имущество, подлежащее
включению в состав
казны муниципального имущества
муниципального образования «Заневское городское поселение»
Всеволожского муниципального района
Ленинградской области

№ п/п	Наименование, адрес имущества	Кадастровый номер	Площадь (кв.м.)	Стоимость (руб.)
1	Жилое помещение Ленинградская область, р-н. Всеволожский, гп. Янино-1, ул. Новая, д. 14А, корп. 1, кв. 64	47:07:1039001:3852	66,9	4 116 800,00
Итого:				4 116 800,00



Муниципальное образование
«ЗАНЕВСКОЕ ГОРОДСКОЕ ПОСЕЛЕНИЕ»
Всеволожского муниципального района Ленинградской области

**АДМИНИСТРАЦИЯ
ПОСТАНОВЛЕНИЕ**

06.12.2022
д. Заневка

№ 788

Об исключении из реестра и состава казны
МО «Заневское городское поселение»
муниципального имущества

В соответствии с Федеральным законом от 06.10.2003 № 131-ФЗ «Об общих принципах организации местного самоуправления в Российской Федерации», Уставом муниципального образования «Заневское городское поселение» Всеволожского муниципального района Ленинградской области, решениями совета депутатов МО «Заневское городское поселение» от 24.05.2018 № 24 «Об утверждении Положения о порядке управления и распоряжения муниципальным имуществом МО «Заневское городское поселение», от 21.06.2018 № 31 «Об утверждении Положения о казне МО «Заневское городское поселение», на основании государственной регистрации права собственности Зыбина С.Ю. и прекращения права собственности МО «Заневское городское поселение» (номер и дата государственной регистрации права 47:07:1039001:1365-47/059/2022-2 от 26.10.2022), администрация муниципального образования «Заневское городское поселение» Всеволожского муниципального района Ленинградской области

ПОСТАНОВЛЯЕТ:

1. Исключить из реестра и состава казны МО «Заневское городское поселение» муниципальное имущество согласно приложению.
2. Начальнику сектора по управлению муниципальным имуществом, учета и распределения муниципального жилищного фонда администрации Сердцелюбовой Т.В. предоставить сведения по имуществу начальнику сектора бюджетного планирования и социально – экономического развития администрации Фокиной С.А.
3. Начальнику сектора бюджетного планирования и социально – экономического развития администрации Фокиной С.А. провести необходимые действия по бухгалтерскому учету нефинансовых активов имущества казны, указанного в пункте 1 настоящего постановления и включить их в годовой отчетный план 2022 год.
4. Настоящее постановление вступает в силу после его подписания.
5. Настоящее постановление подлежит официальному опубликованию в газете «Заневский вестник» и размещению на официальном сайте муниципального образования <http://www.zanevkaorg.ru>.
6. Контроль за исполнением настоящего постановления возложить на заместителя главы администрации по архитектуре, земельным и имущественным вопросам Егизаряна Г.В.

Глава администрации

А.В. Гердий

Приложение
к постановлению администрации
МО «Заневское городское поселение»
от 06.12.2022 № 788

Имущество, подлежащее
исключению из реестра и состава
казны муниципального имущества
муниципального образования «Заневское городское поселение»
Всеволожского муниципального района
Ленинградской области

№ п/п	Наименование, кадастровый номер	Адрес нахождения	Вид, номер, дата государственной регистрации права	Площадь (кв.м.)	Кадастровая стоимость (руб.)
1	Жилое помещение, 47:07:1039001:1365	Российская Федерация, Ленинградская область, Всеволожский муниципальный район, Заневское городское поселение, гп. Янино-1, ул. Военный городок, д. 43, кв. 4	Собственность 47:07:1039001:1365-47/059/2022-2 от 26.10.2022	64,5	1660450,59
Итого:					1660450,59

**ТЕЛЕФОН СПРАВОЧНОЙ ГУ МВД:
8 (812) 573-26-76**



Муниципальное образование
«ЗАНЕВСКОЕ ГОРОДСКОЕ ПОСЕЛЕНИЕ»
Всеволожского муниципального района Ленинградской области

**АДМИНИСТРАЦИЯ
ПОСТАНОВЛЕНИЕ**

06.12.2022
д. Заневка

№ 789

Об исключении из реестра и состава казны
МО «Заневское городское поселение»
муниципального имущества

В соответствии с Федеральным законом от 06.10.2003 № 131-ФЗ «Об общих принципах организации местного самоуправления в Российской Федерации», Уставом муниципального образования «Заневское городское поселение» Всеволожского муниципального района Ленинградской области, решениями совета депутатов МО «Заневское городское поселение» от 24.05.2018 № 24 «Об утверждении Положения о порядке управления и распоряжения муниципальным имуществом МО «Заневское городское поселение», от 21.06.2018 № 31 «Об утверждении Положения о казне МО «Заневское городское поселение», на основании государственной регистрации права собственности Степанова Ю.Р. и прекращения права собственности МО «Заневское городское поселение» (номер и дата государственной регистрации права 47:07:1002001:1290-47/053/2022-3 от 24.11.2022), администрация муниципального образования «Заневское городское поселение» Всеволожского муниципального района Ленинградской области

ПОСТАНОВЛЯЕТ:

1. Исключить из реестра и состава казны МО «Заневское городское поселение» муниципальное имущество согласно приложению.
2. Начальнику сектора по управлению муниципальным имуществом, учета и распределения муниципального жилищного фонда администрации Сердцелюбовой Т.В. предоставить сведения по имуществу начальнику сектора бюджетного планирования и социально – экономического развития администрации Фокиной С.А.
3. Начальнику сектора бюджетного планирования и социально – экономического развития администрации Фокиной С.А. провести необходимые действия по бухгалтерскому учету нефинансовых активов имущества казны, указанного в пункте 1 настоящего постановления и включить их в годовой отчетный план 2022 год.
4. Настоящее постановление вступает в силу после его подписания.
5. Настоящее постановление подлежит официальному опубликованию в газете «Заневский вестник» и размещению на официальном сайте муниципального образования <http://www.zanevkaorg.ru>.
6. Контроль за исполнением настоящего постановления возложить на заместителя главы администрации по архитектуре, земельным и имущественным вопросам Егизаряна Г.В.

Глава администрации

А.В. Гердий

Приложение
к постановлению администрации
МО «Заневское городское поселение»
от 06.12.2022 № 789

Имущество, подлежащее
исключению из реестра и состава
казны муниципального имущества
муниципального образования «Заневское городское поселение»
Всеволожского муниципального района
Ленинградской области

№ п/п	Наименование, кадастровый номер	Адрес нахождения	Вид, номер, дата государственной регистрации права	Площадь (кв.м.)	Кадастровая стоимость (руб.)
1	Жилое помещение, 47:07:1002001:1290	Российская Федерация, Ленинградская область, Всеволожский муниципальный район, Заневское городское поселение, гп. Янино-1, ул. Новая, д. 15, кв. 65	Собственность 47:07:1002001:1290-47/053/2022-3 от 24.11.2022	37,6	3083466,58
Итого:					3083466,58

Приложение
к постановлению администрации
МО «Заневское городское поселение»
от 06.12.2022 № 790

Имущество, подлежащее
исключению из реестра и состава
казны муниципального имущества
муниципального образования «Заневское городское поселение»
Всеволожского муниципального района
Ленинградской области

№ п/п	Наименование, кадастровый номер	Адрес нахождения	Вид, номер, дата государственной регистрации права	Площадь (кв.м.)	Кадастровая стоимость (руб.)
1	Жилое помещение, 47:07:1039001:14198	Российская Федерация, Ленинградская область, Всеволожский муниципальный район, Заневское городское поселение, гп. Янино-1, ул. Военный городок, д. 65, кв. 55	Собственность 47:07:1039001:14198-47/053/2022-3 от 29.11.2022	47,7	2 920 888,04
Итого:					2 920 888,04

ТЕЛЕФОН ДОВЕРИЯ

Ленинградского областного психоневрологического
диспансера (ГКУЗ ЛОПНД):

8-800-200-47-03

**ЕДИНЫЙ ТЕЛЕФОН ДОВЕРИЯ
ГУ МЧС РОССИИ
ПО ЛЕНИНГРАДСКОЙ ОБЛАСТИ:**

8 (812) 579-99-99



Муниципальное образование
«ЗАНЕВСКОЕ ГОРОДСКОЕ ПОСЕЛЕНИЕ»
Всеволожского муниципального района Ленинградской области

**АДМИНИСТРАЦИЯ
ПОСТАНОВЛЕНИЕ**

06.12.2022
д. Заневка

№ 790

Об исключении из реестра и состава казны
МО «Заневское городское поселение»
муниципального имущества

В соответствии с Федеральным законом от 06.10.2003 № 131-ФЗ «Об общих принципах организации местного самоуправления в Российской Федерации», Уставом муниципального образования «Заневское городское поселение» Всеволожского муниципального района Ленинградской области, решениями совета депутатов МО «Заневское городское поселение» от 24.05.2018 № 24 «Об утверждении Положения о порядке управления и распоряжения муниципальным имуществом МО «Заневское городское поселение», от 21.06.2018 № 31 «Об утверждении Положения о казне МО «Заневское городское поселение», на основании государственной регистрации права собственности Ульяновой Т.Б. и прекращения права собственности МО «Заневское городское поселение» (номер и дата государственной регистрации права 47:07:1039001:14198-47/053/2022-3 от 29.11.2022), администрация муниципального образования «Заневское городское поселение» Всеволожского муниципального района Ленинградской области

ПОСТАНОВЛЯЕТ:

- Исключить из реестра и состава казны МО «Заневское городское поселение» муниципальное имущество согласно приложению.
- Начальнику сектора по управлению муниципальным имуществом, учета и распределения муниципального жилищного фонда администрации Сердцелюбовой Т.В. предоставить сведения по имуществу начальнику сектора бюджетного планирования и социально – экономического развития администрации Фокиной С.А.
- Начальнику сектора бюджетного планирования и социально – экономического развития администрации Фокиной С.А. провести необходимые действия по бухгалтерскому учету нефинансовых активов имущества казны, указанного в пункте 1 настоящего постановления и включить их в годовой отчетный план 2022 год.
- Настоящее постановление вступает в силу после его подписания.
- Настоящее постановление подлежит официальному опубликованию в газете «Заневский вестник» и размещению на официальном сайте муниципального образования <http://www.zanevkaorg.ru>.
- Контроль за исполнением настоящего постановления возложить на заместителя главы администрации по архитектуре, земельным и имущественным вопросам Егизаряна Г.В.

Глава администрации

А.В. Гердий



Муниципальное образование
«ЗАНЕВСКОЕ ГОРОДСКОЕ ПОСЕЛЕНИЕ»
Всеволожского муниципального района Ленинградской области

**АДМИНИСТРАЦИЯ
ПОСТАНОВЛЕНИЕ**

06.12.2022
д. Заневка

№ 791

О включении в состав
казны МО «Заневское городское поселение»
муниципального имущества

В соответствии с Федеральным законом от 06.10.2003 № 131-ФЗ «Об общих принципах организации местного самоуправления в Российской Федерации», решением совета депутатов МО «Заневское городское поселение» от 24.05.2018 № 24 «Об утверждении Положения о порядке управления и распоряжения муниципальным имуществом МО «Заневское городское поселение», решением совета депутатов МО «Заневское городское поселение» Всеволожского муниципального района Ленинградской области от 21.06.2018 № 31 «Об утверждении Положения о казне МО «Заневское городское поселение», на основании регистрации права собственности МО «Заневское городское поселение» от 22.06.2018 № 47:07:1039001:1561-47/012/2018-1, администрация муниципального образования «Заневское городское поселение» Всеволожского муниципального района Ленинградской области

ПОСТАНОВЛЯЕТ:

- Включить в состав казны МО «Заневское городское поселение» муниципальное имущество, согласно приложению.
- Начальнику сектора по управлению муниципальным имуществом, учета и распределения муниципального жилищного фонда администрации Сердцелюбовой Т.В. предоставить сведения по имуществу начальнику сектора бюджетного планирования и социально – экономического развития администрации Фокиной С.А.
- Начальнику сектора бюджетного планирования и социально – экономического развития администрации Фокиной С.А. провести необходимые действия по бухгалтерскому учету нефинансовых активов имущества казны, указанного в пункте 1 настоящего постановления и включить их в годовой отчетный план 2022 год.
- Настоящее постановление вступает в силу после его подписания.
- Настоящее постановление подлежит официальному опубликованию в газете «Заневский вестник» и размещению на официальном сайте муниципального образования <http://www.zanevkaorg.ru>.
- Контроль за исполнением настоящего постановления возложить на заместителя главы администрации по архитектуре, земельным и имущественным вопросам Егизаряна Г.В.

Глава администрации

А.В. Гердий

Приложение
к постановлению администрации
МО «Заневское городское поселение»
от 06.12.2022 № 791

Имущество, подлежащее
включению в состав
казны муниципального имущества
муниципального образования «Заневское городское поселение»
Всеволожского муниципального района
Ленинградской области

№ п/п	Наименование, адрес имущества	Кадастровый номер	Площадь (кв.м.)	Стоимость (руб.)
1	Жилое помещение Ленинградская область, р-н. Всеволожский, д. Янино-1, ул. Новая, д. 12, кв. 19	47:07:1039001:1561	45,5	3576447,42
Итого:				3576447,42



Муниципальное образование
«ЗАНЕВСКОЕ ГОРОДСКОЕ ПОСЕЛЕНИЕ»
Всеволожского муниципального района Ленинградской области

**АДМИНИСТРАЦИЯ
ПОСТАНОВЛЕНИЕ**

06.12.2022
д. Заневка

№ 793

О включении в реестр и состав казны
МО «Заневское городское поселение»
муниципального имущества

В соответствии с Федеральным законом от 06.10.2003 № 131-ФЗ «Об общих принципах организации местного самоуправления в Российской Федерации», решениями совета депутатов МО «Заневское городское поселение» от 24.05.2018 № 24 «Об утверждении Положения о порядке управления и распоряжения муниципальным имуществом МО «Заневское городское поселение», от 21.06.2018 № 31 «Об утверждении Положения о казне МО «Заневское городское поселение», на основании государственной регистрации права собственности МО «Заневское городское поселение» № 47:07:1044001:44785-47/053/2022-3 от 18.11.2022, № 47:07:1005010:54-47/053/2022-1 от 24.11.2022, № 47:07:1044001:44790-47/053/2022-8 от 27.10.2022, № 47:07:1044001:44791-47/050/2022-9 от 27.10.2022, № 47:07:1044001:47904-47/053/2022-8 от 25.10.2022, № 47:07:1044001:613-47/062/2022-5 от 27.10.2022, администрация муниципального образования «Заневское городское поселение» Всеволожского муниципального района Ленинградской области

ПОСТАНОВЛЯЕТ:

1. Включить в реестр и состав казны муниципального имущества МО «Заневское городское поселение» имущество согласно перечню, указанному в приложении.

2. Начальнику сектора по управлению муниципальным имуществом, учета и распределения муниципального жилищного фонда администрации Сердцелюбовой Т.В. внести изменения в реестр муниципального имущества и предоставить сведения по имуществу начальнику сектора бюджетного планирования и социально-экономического развития администрации Фокиной С.А.

3. Начальнику сектора бюджетного планирования и социально-экономического развития администрации Фокиной С. А. провести необходимые действия по внесению изменений в бухгалтерский учет нефинансовых активов имущества казны, указанного в пункте 1 настоящего постановления и включить их в годовой отчетный план 2022 года.

4. Настоящее постановление вступает в силу после его подписания.

5. Настоящее постановление подлежит официальному опубликованию в газете «Заневский вестник» и размещению на официальном сайте муниципального образования <http://www.zanevkaorg.ru>.

6. Контроль за исполнением настоящего постановления возложить на заместителя главы администрации по архитектуре, земельным и имущественным вопросам Егизаряна Г.В.

Глава администрации

А.В. Гердий

Приложение
к постановлению администрации
МО «Заневское городское поселение»
от 06.12.2022 № 793

Перечень имущества, включаемого в реестр и состав казны
муниципального образования «Заневское городское поселение»
Всеволожского муниципального района
Ленинградской области

№ п/п	Наименование	Адрес	Кадастровый номер	Площадь (кв.м.)	Кадастровая стоимость (руб.)
1	Земельный участок	Ленинградская область, Всеволожский муниципальный район, Заневское городское поселение, город Кудрово	47:07:1044001:44785	13565 +/- 41	14 156 162,70
2	Земельный участок	Ленинградская область, Всеволожский муниципальный район, Заневское городское поселение, дер. Янино-2	47:07:1005010:54	4349 +/- 23	4 538 529,42
3	Земельный участок	Ленинградская область, Всеволожский муниципальный район, Заневское городское поселение, город Кудрово	47:07:1044001:44790	10935 +/- 26 Общая долевая собственность, ½ доля в праве	11 411 547,30
4	Земельный участок	Ленинградская область, Всеволожский муниципальный район, Заневское городское поселение, город Кудрово	47:07:1044001:44791	7767,5 +/- 22 Общая долевая собственность, ½ доля в праве	8 106 007,65
5	Земельный участок	Ленинградская область, Всеволожский муниципальный район, Заневское городское поселение, город Кудрово	47:07:1044001:47904	3522,5 +/- 14,5 Общая долевая собственность, ½ доля в праве	3 676 010,55
6	Земельный участок	Ленинградская область, Всеволожский муниципальный район, Заневское городское поселение, массив Кудрово, уч. № 2	47:07:1044001:613	92,5 +/- 2,5 Общая долевая собственность, ½ доля в праве	235 580,85
Итого:					42 123 838,47



Муниципальное образование
«ЗАНЕВСКОЕ ГОРОДСКОЕ ПОСЕЛЕНИЕ»
Всеволожского муниципального района Ленинградской области

**АДМИНИСТРАЦИЯ
ПОСТАНОВЛЕНИЕ**

07.12.2022
д. Заневка

№ 798

Об утверждении схемы расположения земельных участков на кадастровом плане территории, образуемых путем раздела земельного участка с кадастровым номером 47:07:1039001:3738

В соответствии с Федеральным законом от 06.10.2003 № 131-ФЗ «Об общих принципах организации местного самоуправления в Российской Федерации», статьей 11.4 Земельного кодекса Российской Федерации, руководствуясь постановлением Правительства Российской Федерации от 19.11.2014 № 1221 «Об утверждении Правил присвоения, изменения и аннулирования адресов», постановлением Правительства Ленинградской области от 03.12.2022 № 549 «О внесении изменений в генеральный план муниципального образования «Заневское городское поселение» Всеволожского муниципального района Ленинградской области», постановлением администрации муниципального образования «Заневское городское поселение» Всеволожского муниципального района Ленинградской области от 04.12.2020 № 632 «Об утверждении Правил присвоения, изменения и аннулирования адресов объектам адресации, расположенным на территории муниципального образования «Заневское городское поселение» Всеволожского муниципального района Ленинградской области», приказом Федеральной службы государственной регистрации, кадастра и картографии от 10.11.2020 № П/0412 «Об утверждении классификатора видов разрешенного использования земельных участков», Уставом муниципального образования «Заневское городское поселение» Всеволожского муниципального района Ленинградской области, администрация муниципального образования «Заневское городское поселение» Всеволожского муниципального района Ленинградской области

ПОСТАНОВЛЯЕТ:

**ТЕЛЕФОН РЕДАКЦИИ:
+7-911-170-06-33**



1. Утвердить схему расположения земельных участков на кадастровом плане территории (приложение к постановлению), расположенных в кадастровом квартале 47:07:1039001, в границах территориальной зоны – общественно-деловая зона (Д1), образуемых путем раздела земельного участка с кадастровым номером 47:07:1039001:3738, в отношении которого зарегистрировано право собственности муниципального образования «Заневское городское поселение» Всеволожского муниципального района Ленинградской области, с сохранением земельного участка, раздел которого осуществлен, в измененных границах.

2. Установить следующие виды разрешенного использования для образуемых земельных участков:

2.1. Для образуемого земельного участка площадью 2303 кв.м (условный номер земельного участка :3738:ЗУ1), категория земель – земли населенных пунктов, местоположение: Российская Федерация, Ленинградская область, Всеволожский муниципальный район, Заневское городское поселение, гп.Янино-1 установить вид разрешенного использования: «улично-дорожная сеть» (12.0.1).

2.2. Для образуемого земельного участка площадью 4377 кв.м (условный номер земельного участка :3738:ЗУ2), категория земель – земли населенных пунктов, местоположение: Российская Федерация, Ленинградская область, Всеволожский муниципальный район, Заневское городское поселение, гп.Янино-1 установить вид разрешенного использования: «хранение автотранспорта» (2.7.1).

2.3. Для образуемого земельного участка площадью 6500 кв.м (условный номер земельного участка :3738:ЗУ3), категория земель – земли населенных пунктов, местоположение: Российская Федерация, Ленинградская область, Всеволожский муниципальный район, Заневское городское поселение, гп.Янино-1 установить вид разрешенного использования: «осуществление религиозных обрядов» (3.7.1).

2.4. Для образуемого земельного участка площадью 5761 кв.м (условный номер земельного участка :3738:ЗУ4), категория земель – земли населенных пунктов, местоположение: Российская Федерация, Ленинградская область, Всеволожский муниципальный район, Заневское городское поселение, гп.Янино-1 установить вид разрешенного использования: «хранение автотранспорта» (2.7.1).

2.5. Для образуемого земельного участка площадью 7097 кв.м (условный номер земельного участка :3738:ЗУ5), категория земель – земли населенных пунктов, местоположение: Российская Федерация, Ленинградская область, Всеволожский муниципальный район, Заневское городское поселение, гп.Янино-1 установить вид разрешенного использования: «дошкольное, начальное и среднее общее образование» (3.5.1).

2.6. Для образуемого земельного участка площадью 19657 кв.м (условный номер земельного участка :3738:ЗУ6), категория земель – земли населенных пунктов, местоположение: Российская Федерация, Ленинградская область, Всеволожский муниципальный район, Заневское городское поселение, гп.Янино-1 установить вид разрешенного использования: «обеспечение занятий спортом в помещениях» (5.1.2).

2.7. Для образуемого земельного участка площадью 100 кв.м (условный номер земельного участка :3738:ЗУ7), категория земель – земли населенных пунктов, местоположение: Российская Федерация, Ленинградская область, Всеволожский муниципальный район, Заневское городское поселение, гп.Янино-1 установить вид разрешенного использования: «предоставление коммунальных услуг» (3.1.1).

3. Присвоить следующие адреса образуемым земельным участкам:

3.1. Вновь образованному земельному участку площадью 2303 кв.м (условный номер земельного участка :3738:ЗУ1), категория земель – земли населенных пунктов, вид разрешенного использования земельного участка «улично-дорожная сеть» (12.0.1), присвоить новый адрес объекту адресации: Российская Федерация, Ленинградская область, Всеволожский муниципальный район, Заневское городское поселение, гп. Янино-1, ул. Голландская.

3.2. Вновь образованному земельному участку площадью 4377 кв.м (условный номер земельного участка :3738:ЗУ2), категория земель – земли населенных пунктов, вид разрешенного использования земельного участка «хранение автотранспорта» (2.7.1), присвоить новый адрес объекту адресации: Российская Федерация, Ленинградская область, Всеволожский муниципальный район, Заневское городское поселение, гп. Янино-1, ул. Голландская, з/у № 22.

3.3. Вновь образованному земельному участку площадью 6500 кв.м (условный номер земельного участка :3738:ЗУ3), категория земель – земли населенных пунктов, вид разрешенного использования земельного участка «осуществление религиозных обрядов» (3.7.1), присвоить новый адрес объекту адресации: Российская Федерация, Ленинградская область, Всеволожский муниципальный район, Заневское городское поселение, гп. Янино-1, ул. Голландская, з/у № 24.

3.4. Вновь образованному земельному участку площадью 5761 кв.м (условный номер земельного участка :3738:ЗУ4), категория земель – земли населенных пунктов, вид разрешенного использования земельного участка «хранение автотранспорта» (2.7.1), присвоить новый адрес объекту адресации: Российская Федерация, Ленинградская область, Всеволожский муниципальный район, Заневское городское поселение, гп. Янино-1, ул. Обьездная, з/у № 8.

3.5. Вновь образованному земельному участку площадью 7097 кв.м (условный номер земельного участка :3738:ЗУ5), категория земель – земли населенных пунктов, вид разрешенного использования земельного участка «дошкольное, начальное и среднее общее образование» (3.5.1), присвоить новый адрес объекту адресации: Российская Федерация, Ленинградская

область, Всеволожский муниципальный район, Заневское городское поселение, гп. Янино-1, ул. Голландская, з/у № 26.

3.6. Вновь образованному земельному участку площадью 19657 кв.м (условный номер земельного участка :3738:ЗУ6), категория земель – земли населенных пунктов, вид разрешенного использования земельного участка «обеспечение занятий спортом в помещениях» (5.1.2), присвоить новый адрес объекту адресации: Российская Федерация, Ленинградская область, Всеволожский муниципальный район, Заневское городское поселение, гп. Янино-1, ул. Голландская, з/у № 28.

3.7. Вновь образованному земельному участку площадью 100 кв.м (условный номер земельного участка :3738:ЗУ7), категория земель – земли населенных пунктов, вид разрешенного использования земельного участка: «предоставление коммунальных услуг» (3.1.1), присвоить новый адрес объекту адресации: Российская Федерация, Ленинградская область, Всеволожский муниципальный район, Заневское городское поселение, гп. Янино-1, ул. Голландская, з/у № 26а.

4. Настоящее постановление вступает в силу со дня его подписания.

5. Опубликовать настоящее постановление в газете «Заневский вестник» и разместить на официальном сайте МО «Заневское городское поселение» <http://www.zanevkaorg.ru>.

6. Контроль над исполнением настоящего постановления возложить на заместителя главы администрации МО «Заневское городское поселение» по архитектуре, земельным и имущественным вопросам Егиязаряна Г.В.


Глава администрации

А.В. Гердий

Схема расположения земельного участка или земельных участков на кадастровом плане территории

Условный номер земельного участка		:3738:ЗУ1	
Площадь земельного участка		2303 м ²	
Местоположение земельного участка		Российская Федерация, Ленинградская область, Всеволожский муниципальный район, Заневское городское поселение, гп. Янино-1	
Обозначение характерных точек границы		Координаты, м, МСК 47 зона 2	
	X	Y	
1	438423.27	2228845.61	
2	438431.42	2228863.03	
3	438417.27	2228953.92	
4	438406.89	2229020.65	
5	438396.42	2229019.73	
6	438415.41	2228874.98	
7	438405.13	2228854.10	
8	438414.18	2228849.85	
1	438423.27	2228845.61	
Условный номер земельного участка		:3738:ЗУ2	
Площадь земельного участка		4377 м ²	
Местоположение земельного участка		Российская Федерация, Ленинградская область, Всеволожский муниципальный район, Заневское городское поселение, гп. Янино-1	
Обозначение характерных точек границы		Координаты, м, МСК 47 зона 2	
	X	Y	
9	438481.38	2228963.90	
10	438470.90	2229030.57	
4	438406.89	2229020.65	
3	438417.27	2228953.92	
11	438466.51	2228961.58	
9	438481.38	2228963.90	
Условный номер земельного участка		:3738:ЗУ3	
Площадь земельного участка		6500 м ²	
Местоположение земельного участка		Российская Федерация, Ленинградская область, Всеволожский муниципальный район, Заневское городское поселение, гп. Янино-1	
Обозначение характерных точек границы		Координаты, м, МСК 47 зона 2	
	X	Y	
12	438477.43	2228820.13	
13	438479.45	2228827.94	
14	438481.01	2228836.57	
15	438481.93	2228845.29	
16	438482.19	2228854.08	
17	438481.80	2228862.85	
18	438480.76	2228871.57	
11	438466.51	2228961.58	
3	438417.27	2228953.92	
2	438431.42	2228863.03	
1	438423.27	2228845.61	
12	438477.43	2228820.13	

Условный номер земельного участка		:3738:ЗУ4	
Площадь земельного участка		5761 м ²	
Местоположение земельного участка		Российская Федерация, Ленинградская область, Всеволожский муниципальный район, Заневское городское поселение, гп. Янино-1	
Обозначение характерных точек границы		Координаты, м, МСК 47 зона 2	
	X	Y	
19	438282.70	2228527.72	
20	438261.78	2228562.91	
21	438259.15	2228557.57	
22	438125.40	2228472.09	
23	438142.09	2228444.16	
19	438282.70	2228527.72	
Условный номер земельного участка		:3738:ЗУ5	
Площадь земельного участка		7097 м ²	
Местоположение земельного участка		Российская Федерация, Ленинградская область, Всеволожский муниципальный район, Заневское городское поселение, гп. Янино-1	
Обозначение характерных точек границы		Координаты, м, МСК 47 зона 2	
	X	Y	
24	438441.42	2228740.10	
25	438470.99	2228803.05	
26	438474.43	2228811.13	
12	438477.43	2228820.13	
1	438423.27	2228845.61	
8	438414.18	2228849.85	
27	438409.95	2228840.79	
28	438400.80	2228845.29	
29	438366.37	2228775.36	
24	438441.42	2228740.10	
Условный номер земельного участка		:3738:ЗУ6	
Площадь земельного участка		19657 м ²	
Местоположение земельного участка		Российская Федерация, Ленинградская область, Всеволожский муниципальный район, Заневское городское поселение, гп. Янино-1	
Обозначение характерных точек границы		Координаты, м, МСК 47 зона 2	
	X	Y	
30	438364.51	2228576.37	
24	438441.42	2228740.10	
29	438366.37	2228775.36	
20	438261.78	2228562.91	
19	438282.70	2228527.72	
30	438364.51	2228576.37	
Условный номер земельного участка		:3738:ЗУ7	
Площадь земельного участка		100 м ²	
Местоположение земельного участка		Российская Федерация, Ленинградская область, Всеволожский муниципальный район, Заневское городское поселение, гп. Янино-1	
Обозначение характерных точек границы		Координаты, м, МСК 47 зона 2	
	X	Y	
27	438409.95	2228840.79	
8	438414.18	2228849.85	
7	438405.13	2228854.10	
28	438400.80	2228845.29	
27	438409.95	2228840.79	

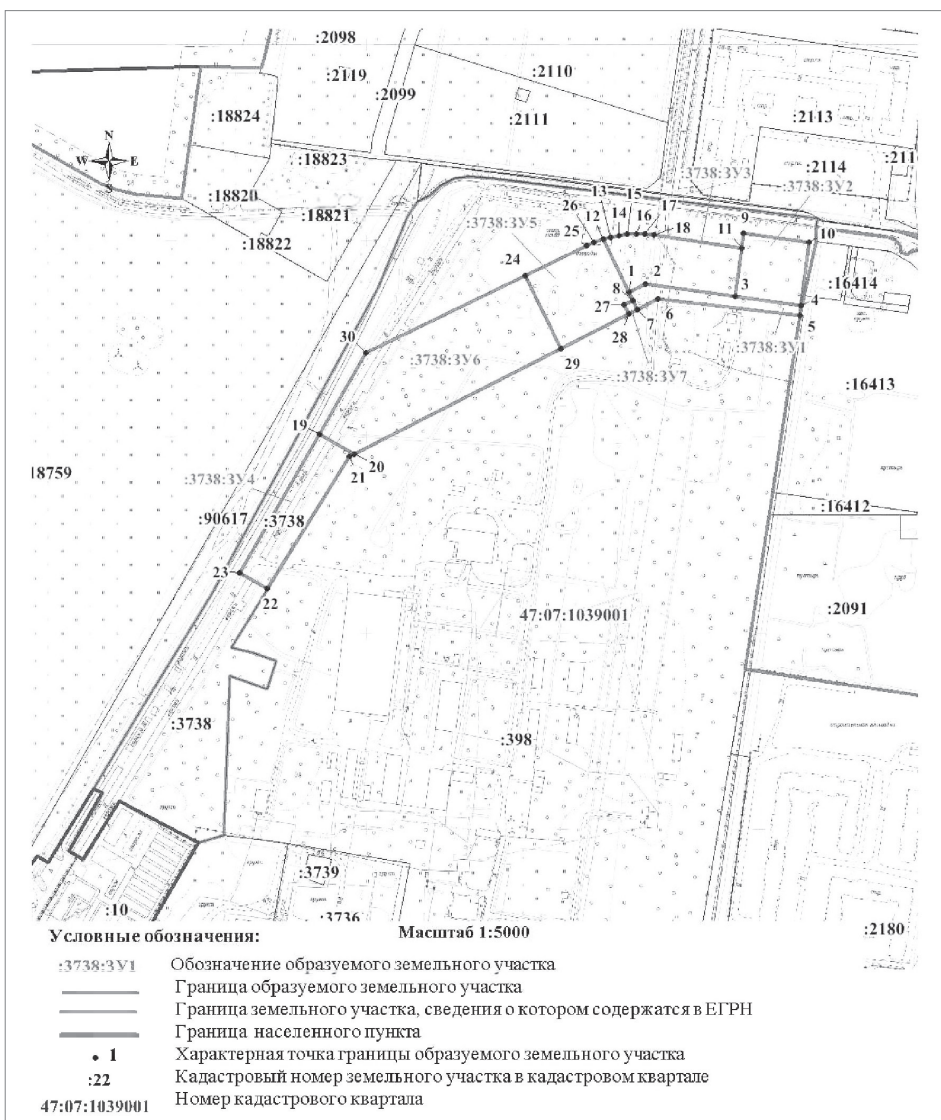

Приложение
к постановлению администрации
МО «Заневское городское поселение»
от 08.12.2022 № 799

Перечень имущества, принимаемого в реестр и состав
казны муниципального имущества МО «Заневское городское поселение»
Всеволожского муниципального района
Ленинградской области

№ п/п	Наименование	Адрес местонахождения	Индивидуальные характеристики	Стоимость, с учётом НДС (руб.)
1.	Распределительный газопровод по дер. Новосергиевка Всеволожского района Ленинградской области	Российская Федерация, Ленинградская область, Всеволожский муниципальный район, Заневское городское поселение, д. Новосергиевка	Кадастровый номер: 47:07:0000000:96409 Протяженность: 2665 м. Вид объекта: сооружение Год завершения строительства: 2021 Назначение: 7.7. сооружение трубопроводного транспорта	13 507 526,07, в том числе: 10 603 677,63 № МК 57-08-20 от 31.08.2020; 2 300 000,00 № МК 42/07-19 от 29.07.2019; 175 964,59 Договор № 183-5651-20 от 02.11.2020; 16 430,70 Договор № 181-6043-21 от 22.11.2021; 411 453,15 Договор № 151-6044-21 от 22.11.2021
2.	Распределительный газопровод частного сектора г.п. Янино-1 Всеволожского района Ленинградской области	Российская Федерация, Ленинградская область, Всеволожский муниципальный район, Заневское городское поселение, г.п. Янино-1	Кадастровый номер: 47:07:0000000:96408 Протяженность: 1507 м. Вид объекта: сооружение Год завершения строительства: 2021 Назначение: 7.7. сооружение трубопроводного транспорта	12 470 360,25, в том числе: 7 972 919,30 № МК 56/08-20 от 08.09.2020; 499 247,45 № МК 51/08-15 от 28.09.2015; 3 650 000,00 № МК 41/07-19 от 29.07.2019; 25 000,00 № МК 3-ст от 10.01.2021; 132 876,73 Договор № 183-5650-20 от 26.10.2020; 17 745,16 Договор № 181-4545-22 от 02.09.2022; 172 571,61 Договор № 151-4546-22 от 02.09.2022
Итого:				25 977 886,32

Муниципальное образование
«ЗАНЕВСКОЕ ГОРОДСКОЕ ПОСЕЛЕНИЕ»
Всеволожского муниципального района Ленинградской области

**АДМИНИСТРАЦИЯ
ПОСТАНОВЛЕНИЕ**

08.12.2022
д. Заневка

№ 799

О включении в реестр и состав казны
МО «Заневское городское поселение»
муниципального имущества

В соответствии с Федеральным законом от 06.10.2003 № 131-ФЗ «Об общих принципах организации местного самоуправления в Российской Федерации», решениями совета депутатов МО «Заневское городское поселение» от 24.05.2018 № 24 «Об утверждении Положения о порядке управления и распоряжения муниципальным имуществом МО «Заневское городское поселение», от 21.06.2018 № 31 «Об утверждении Положения о казне МО «Заневское городское поселение, на основании муниципальных контрактов № МК-57/08-20 от 31.08.2020, № МК 42/07-19 от 29.07.2019, договоров № 183-5651-20 от 02.11.2020, № 181-6043-21 от 22.11.2021, № 151-6044-21 от 22.11.2021 по строительству распределительного газопровода по дер. Новосергиевка Всеволожского района Ленинградской области, муниципальных контрактов № МК-56/08-20 от 08.09.2020, МК № 51/08-15 от 28.09.2015, МК № 41/07-19 от 29.07.2019, МК № 3-ст от 10.01.2021, договоров № 183-5650-20 от 26.10.2020, № 181-4545-22 от 02.09.2022, № 151-4546-22 от 02.09.2022 по строительству распределительного газопровода для газификации частного сектора г.п. Янино-1 Всеволожского района Ленинградской области, государственной регистрации права собственности МО «Заневское городское поселение» № 47:07:0000000:96409-47/053/2022-1 от 23.11.2022, № 47:07:0000000:96408-47/053/2022-1 от 23.11.2022, администрация муниципального образования «Заневское городское поселение» Всеволожского муниципального района Ленинградской области

ПОСТАНОВЛЯЕТ:

1. Включить в реестр и состав казны муниципального имущества МО «Заневское городское поселение» объекты недвижимого имущества согласно перечню, указанному в приложении.
2. Начальнику сектора по управлению муниципальным имуществом, учета и распределения муниципального жилищного фонда администрации Сердцелобовой Т.В. внести изменения в реестр муниципального имущества и предоставить сведения по имуществу начальнику сектора бюджетного планирования и социально-экономического развития администрации Фокиной С.А.
3. Начальнику сектора ЖКХ администрации Королевой О.Н.:
 - 3.1. Произвести расчет на содержание имущества на 2022 год, указанного в пункте 1 настоящего постановления.
 - 3.2. Предусмотреть затраты на содержание имущества, указанного в пункте 1 настоящего постановления.
4. Начальнику сектора бюджетного планирования и социально-экономического развития администрации Фокиной С.А. провести необходимые действия по внесению изменений в бухгалтерский учет нефинансовых активов имущества казны, указанного в пункте 1 настоящего постановления и включить их в годовой отчетный план 2022 года.
5. Настоящее постановление вступает в силу после его подписания.
6. Настоящее постановление подлежит официальному опубликованию в газете «Заневский вестник» и размещению на официальном сайте муниципального образования <http://www.zanevkaorg.ru>.
7. Контроль за исполнением настоящего постановления возложить на заместителя главы администрации по архитектуре, земельным и имущественным вопросам Егизаряна Г.В.

Глава администрации

А.В. Гердий

**ГОРЯЧАЯ ЛИНИЯ ДЛЯ РОДИТЕЛЕЙ ТЯЖЕЛОБОЛЬНЫХ
ДЕТЕЙ «ВЕРНОЕ НАПРАВЛЕНИЕ»:
8-800-303-303-0.**

**БЕСПЛАТНАЯ ПОМОЩЬ В ПОЛУЧЕНИИ НЕОБХОДИМОГО
ЛЕЧЕНИЯ И ЛЕКАРСТВ ДЛЯ РЕБЕНКА ЗА СЧЕТ ГОСУДАРСТВА
ИЛИ БЛАГОТВОРИТЕЛЕЙ.**

Время работы: по будням с 6:00 до 18:00.

Муниципальное образование
«ЗАНЕВСКОЕ ГОРОДСКОЕ ПОСЕЛЕНИЕ»
Всеволожского муниципального района Ленинградской области

**АДМИНИСТРАЦИЯ
ПОСТАНОВЛЕНИЕ**

09.12.2022
д. Заневка

№ 801

О внесении изменений в постановление от 28.10.2022 № 682 «Об установлении публичного сервитута в отношении частей земельных участков с кадастровыми номерами 47:07:0000000:92699, 47:07:0000000:92700, 47:07:0000000:90870, 47:07:1044001:1034, 47:07:1044001:1035, 47:07:1044001:1081, 47:07:1044001:115, 47:07:1044001:299, 47:07:1044001:34, 47:07:1044001:425, 47:07:1044001:628, 47:07:1044001:9070»

В соответствии с Федеральным законом от 06.10.2003 № 131-ФЗ «Об общих принципах организации местного самоуправления в Российской Федерации», главой V.7 Земельного кодекса Российской Федерации, схемой территориального планирования Ленинградской области в области транспорта (железнодорожного, водного, воздушного), автомобильных дорог регионального или межмуниципального значения, утвержденной постановлением Правительства Ленинградской области от 17.06.2021 № 380, распоряжением Правительства Ленинградской области от 26.01.2021 № 24-р «Об утверждении проекта планировки территории и проекта межевания территории в целях размещения линейного объекта регионального значения «Транспортная развязка на Мурманском шоссе для подъезда к ТПУ «Кудрово» (по титулу: «Строительство подъезда к ТПУ «Кудрово» с реконструкцией транспортной развязки на км 12+575 автомобильной дороги Р-21 «Кола»)), рассмотрев ходатайство об установлении публичного сервитута Государственного казенного учреждения Ленинградской области «Управление автомобильных дорог Ленинградской области» (ГКУ «Ленавтодор») (ИНН 4716021880) вх. № 5542-02-04 от 30.09.2022, графическое описание местоположения границ публичного сервитута, администрация муниципального образования «Заневское городское поселение» Всеволожского муниципального района Ленинградской области

ПОСТАНОВЛЯЕТ:

1. Внести изменения в постановление администрации МО «Заневское городское поселение» от 28.10.2022 № 682 «Об установлении публичного сервитута в отношении частей земельных участков с кадастровыми номерами 47:07:0000000:92699, 47:07:0000000:92700, 47:07:0000000:90870, 47:07:1044001:1034, 47:07:1044001:1035, 47:07:1044001:1081, 47:07:1044001:115, 47:07:1044001:299, 47:07:1044001:34, 47:07:1044001:425, 47:07:1044001:628, 47:07:1044001:9070» (далее - постановление):

1.1. Наименование постановления изложить в новой редакции: «Об установлении публичного сервитута в отношении частей земельных участков с кадастровыми номерами 47:07:0000000:92699, 47:07:1044001:70182, 47:07:0000000:92700, 47:07:1044001:70184, 47:07:0000000:90870, 47:07:1044001:70147, 47:07:1044001:1034, 47:07:1044001:70037, 47:07:1044001:1035, 47:07:1044001:70111, 47:07:1044001:1081, 47:07:1044001:115, 47:07:1044001:299, 47:07:1044001:70151, 47:07:1044001:34, 47:07:1044001:70143, 47:07:1044001:425, 47:07:1044001:628, 47:07:1044001:9070, 47:07:1044001:70836».

1.2. Пункт 1 постановления изложить в новой редакции:

«1. Установить в пользу ГКУ «Ленавтодор» публичный сервитут сроком на 3 года (36 месяцев) общей площадью 52557 кв.м в границах, согласно графического описания местоположения границ публичного сервитута (приложение к постановлению), в целях складирования строительных и иных материалов, размещения временных или вспомогательных сооружений (включая ограждения, бытовки, навесы) и (или) строительной техники, которые необходимы для обеспечения строительства, реконструкции, ремонта линейного объекта транспортной инфраструктуры регионального значения по титулу: «Строительство подъезда к ТПУ «Кудрово» с реконструкцией транспортной развязки на км 12+575 автомобильной дороги Р-21 «Кола», в отношении земельных участков (частей земельных участков):

1.1. С кадастровым номером 47:07:0000000:92699, имеющего местоположение: Российская Федерация, Ленинградская область, Всеволожский муниципальный район, Заневское городское поселение, город Кудрово, площадью 10100 кв.м и видом разрешенного использования - объекты транспортно-логистического назначения.

1.2. С кадастровым номером 47:07:1044001:70182, образованного из земельного участка с кадастровым номером 47:07:0000000:92699, имеющего местоположение: Российская Федерация, Ленинградская область, Всеволожский муниципальный район, Заневское городское поселение, город Кудрово, площадью 7734 кв.м и видом разрешенного использования - объекты транспортно-логистического назначения.

1.3. С кадастровым номером 47:07:0000000:92700, имеющего местоположение: Российская Федерация, Ленинградская область, Всеволожский муниципальный район, Заневское городское поселение, город

Кудрово, площадью 14001 кв.м и видом разрешенного использования - объекты транспортно-логистического назначения.

1.4. С кадастровым номером 47:07:1044001:70184, образованного из земельного участка с кадастровым номером 47:07:0000000:92700, имеющего местоположение: Российская Федерация, Ленинградская область, Всеволожский муниципальный район, Заневское городское поселение, город Кудрово, площадью 9938 кв.м и видом разрешенного использования - объекты транспортно-логистического назначения.

1.5. С кадастровым номером 47:07:0000000:90870, имеющего местоположение: Ленинградская область, Всеволожский муниципальный район, Заневское сельское поселение, площадью 27955 кв.м и видом разрешенного использования - объекты транспортно-логистического назначения.

1.6. С кадастровым номером 47:07:1044001:70147, образованного из земельного участка с кадастровым номером 47:07:0000000:90870, имеющего местоположение: Ленинградская область, Всеволожский муниципальный район, Заневское сельское поселение, площадью 26176 кв.м и видом разрешенного использования - объекты транспортно-логистического назначения.

1.7. С кадастровым номером 47:07:1044001:1034 по адресу: Российская Федерация, Ленинградская область, Всеволожский муниципальный район, Заневское городское поселение, город Кудрово, ул. 12-й км автодороги Кола, уч. № 4, площадью 109 кв.м и видом разрешенного использования - для промышленного использования.

1.8. С кадастровым номером 47:07:1044001:70037, образованного из земельного участка с кадастровым номером 47:07:0000000:1034, по адресу: Российская Федерация, Ленинградская область, Всеволожский муниципальный район, Заневское городское поселение, город Кудрово, ул. 12-й км автодороги Кола, уч. № 4, площадью 7 кв.м и видом разрешенного использования - для промышленного использования.

1.9. С кадастровым номером 47:07:1044001:1035 по адресу: Российская Федерация, Ленинградская область, Всеволожский муниципальный район, Заневское городское поселение, город Кудрово, ул. 12-й км автодороги Кола, уч. № 6, площадью 16793 кв.м и видом разрешенного использования - для промышленного использования.

1.10. С кадастровым номером 47:07:1044001:70111, образованного из земельного участка с кадастровым номером 47:07:0000000:1035, по адресу: Российская Федерация, Ленинградская область, Всеволожский муниципальный район, Заневское городское поселение, город Кудрово, ул. 12-й км автодороги Кола, уч. № 6, площадью 16581 кв.м и видом разрешенного использования - для промышленного использования.

1.11. С кадастровым номером 47:07:1044001:1081 по адресу: Российская Федерация, Ленинградская область, Всеволожский муниципальный район, Заневское городское поселение, город Кудрово, улица Промышленная, з/у № 15, площадью 17700 кв.м и видом разрешенного

использования - объекты торговли (торговые центры, торгово-развлекательные центры (комплексы)).

1.12. С кадастровым номером 47:07:1044001:115, имеющего местоположение: Российская Федерация, Ленинградская область, Всеволожский муниципальный район, Заневское городское поселение, в районе города Кудрово, площадью 29163 кв.м и видом разрешенного использования - для размещения коллективных гаражей.

1.13. С кадастровым номером 47:07:1044001:299, имеющего местоположение: Российская Федерация, Ленинградская область, Всеволожский муниципальный район, Заневское городское поселение, город Кудрово, нежилой квартал №16, в районе города Кудрово, площадью 35000 кв.м и видом разрешенного использования - торговые объекты.

1.14. С кадастровым номером 47:07:1044001:70151, образованного из земельного участка с кадастровым номером 47:07:1044001:299, имеющего местоположение: Российская Федерация, Ленинградская область, Всеволожский муниципальный район, Заневское городское поселение, город Кудрово, нежилой квартал №16, в районе города Кудрово, площадью 22718 кв.м и видом разрешенного использования - торговые объекты.

1.15. С кадастровым номером 47:07:1044001:34, имеющего местоположение: Российская Федерация, Ленинградская область, Всеволожский муниципальный район, Заневское городское поселение, город Кудрово, ул. 12-й км автодороги Кола, площадью 7650 кв.м и видом разрешенного использования - для эксплуатации автозаправочного комплекса.

1.16. С кадастровым номером 47:07:1044001:70143, образованного из земельного участка с кадастровым номером 47:07:1044001:34, имеющего местоположение: Российская Федерация, Ленинградская область, Всеволожский муниципальный район, Заневское городское поселение, город Кудрово, ул. 12-й км автодороги Кола, площадью 5473 кв.м и видом разрешенного использования - для эксплуатации автозаправочного комплекса.

1.17. С кадастровым номером 47:07:1044001:425, имеющего местоположение: Российская Федерация, Ленинградская область, Всеволожский муниципальный район, Заневское городское поселение, город Кудрово, площадью 38484 кв.м и видом разрешенного использования - для обслуживания гаражной стоянки.

1.18. С кадастровым номером 47:07:1044001:628, имеющего местоположение: Российская Федерация, Ленинградская область, Всеволожский муниципальный район, Заневское городское поселение, город Кудрово, квартал 8, площадью 14765 кв.м и видом разрешенного использования - для эксплуатации гаражной стоянки ПО №27.

1.19. С кадастровым номером 47:07:1044001:9070, имеющего местоположение: Российская Федерация, Ленинградская область, Всеволожский муниципальный район, Заневское городское поселение, город Кудрово, ул. Мурманское шоссе, 12-й километр, участок 1, площадью 595149

кв.м и видом разрешенного использования - торговые объекты.

1.20. С кадастровым номером 47:07:1044001:70836, образованного из земельного участка с кадастровым номером 47:07:1044001:9070, имеющего местоположение: Российская Федерация, Ленинградская область, Всеволожский муниципальный район, Заневское городское поселение, город Кудрово, ул. Мурманское шоссе, 12-й километр, участок 1, площадью 555016 кв.м и видом разрешенного использования - торговые объекты».

2. Настоящее постановление вступает в силу после его подписания.

3. Опубликовать настоящее постановление в газете «Заневский вестник» и разместить на официальном сайте МО «Заневское городское поселение» <http://www.zanevkaorg.ru>.

4. Контроль над исполнением настоящего постановления возложить на заместителя главы администрации МО «Заневское городское поселение» по архитектуре, земельным и имущественным вопросам Егизаряна Г.В.

Глава администрации

А.В. Гердий

ПРЕОБРАЖЕНИЕ КУДРОВСКОГО ПАРКА

Участники конкурса St. Petersburg Young Design разработали дизайнерские решения для парка «Оккервиль».

– Заневский парк был выбран не случайно. Это активно развивающаяся территория, которая в течение ближайших двух лет будет комплексно благоустроена. И как, если не через смелые архитектурные решения авторов конкурса, можно подготовить проектные предложения для администрации Заневского городского поселения? – отметил член жюри, главный архитектор Ленинградской области Сергей Лутченко.

Всего была рассмотрена 61 заявка от участников. Но лучшей работой был признан проект студентов

Санкт-Петербургского политехнического университета Петра Великого.

Всего в этом году на участие в конкурсе было подано более 1 600 заявок от студентов и выпускников 46 различных вузов и 12 колледжей Петербурга.

В основную программу этого года вошли 19 уникальных номинаций, разработанных совместно с ведущими профильными вузами Северной столицы.

Пресс-служба
Всеволожского района



Муниципальное образование
«ЗАНЕВСКОЕ ГОРОДСКОЕ ПОСЕЛЕНИЕ»
Всеволожского муниципального района Ленинградской области

**АДМИНИСТРАЦИЯ
ПОСТАНОВЛЕНИЕ**

09.12.2022
д. Заневка

№ 802

О размещении объекта
электросетевого хозяйства
в г. Кудрово

В соответствии с п.3 ст.39.36 Земельного кодекса Российской Федерации, постановлением Правительства Российской Федерации от 03.12.2014 № 1300 «Об утверждении перечня видов объектов, размещение которых может осуществляться на землях или земельных участках, находящихся в государственной или муниципальной собственности, без предоставления земельных участков и установления сервитутов», Областным законом Ленинградской области от 18.05.2012 № 38-оз «Об установлении случаев, при которых не требуется получение разрешения на строительство на территории Ленинградской области», постановлением Правительства Ленинградской области от 03.08.2015 № 301 «Об утверждении Порядка и условий размещения отдельных видов объектов на землях или земельных участках, находящихся в государственной или муниципальной собственности, без предоставления земельных участков и установления сервитутов на территории Ленинградской области», рассмотрев заявление филиала Акционерного общества «ЛОЭСК - Электрические сети Санкт-Петербурга и Ленинградской области» «Пригородные электрические сети» (далее АО «ЛОЭСК») (ИНН 4703074613) вх. от 06.12.2022 № 6898-02-04, схему границ предполагаемых к использованию под размещение объекта земель на кадастровом плане территории, администрация муниципального образования «Заневское городское поселение» Всеволожского муниципального района Ленинградской области

ПОСТАНОВЛЯЕТ:

1. АО «ЛОЭСК» разместить объект электросетевого хозяйства: «КЛ-0,4 кВ от ТП-143 (Л2) до КК-143-1 в Кудрово Всеволожского района ЛО (инв. №170000821)», на землях площадью 145 кв.м, без предоставления

земельных участков и установления сервитутов, в границах земельных участков с кадастровыми номерами 47:07:1044001:5613, 47:07:1044001:534, в отношении которых зарегистрировано право собственности муниципального образования «Заневское городское поселение» Всеволожского муниципального района Ленинградской области, согласно схеме границ предполагаемых к использованию под размещение объекта земель на кадастровом плане территории (приложение к постановлению), сроком на 49 лет с даты принятия настоящего постановления.

2. Сектору землепользования и природопользования администрации:

2.1. Направить настоящее постановление АО «ЛОЭСК» в течение 1 рабочего дня со дня его принятия.

2.2. Направить настоящее постановление в течение 10 рабочих дней со дня его принятия в федеральный орган исполнительной власти, уполномоченный на осуществление государственного земельного надзора.

3. Настоящее постановление вступает в силу после его подписания.

4. Опубликовать настоящее постановление в газете «Заневский вестник» и разместить на официальном сайте МО «Заневское городское поселение» <http://www.zanevkaorg.ru>.

5. Контроль над исполнением настоящего постановления возложить на заместителя главы администрации МО «Заневское городское поселение» по архитектуре, земельным и имущественным вопросам Егизаряна Г.В.

Глава администрации

А.В. Гердий

ОЦЕНИТЬ УСЛОВИЯ ТРУДА ПОМОЖЕТ МФЦ

В многофункциональных центрах Ленобласти новая услуга – теперь здесь можно заказать госэкспертизу условий труда на рабочих местах.

Специалисты проверят качество ранее проведенной специальной оценки и назначенных выплат за работу с вредными или опасными условиями. Эксперты выявят возможные нарушения, допущенные в ходе оценки, и проанализируют фактические условия труда.

За получением услуги могут обратиться как физические, так юридические лица.

По результатам комитетом по труду и занятости населения региона выдается заключение государственной экспертизы условий труда.

Подробную информацию можно узнать, перейдя по ссылке: <https://clck.ru/335MqY>

Пресс-служба
Всеволожского района

Схема границ земель, предполагаемых к использованию под размещение объекта: «КЛ-0,4 кВ от ТП-143 (Л2) до КК-143-1 в Кудрово Всеволожского района ЛО (инв. №170000821)», в границах земельных участков с кадастровыми номерами 47:07:1044001:5613, 47:07:1044001:534
Местоположение: Ленинградская область, Всеволожский муниципальный район, Заневское городское поселение, п/о Янино-1, САОЗТ "Выборгское"
Общая площадь: 145 кв. м.

Приложение
к постановлению администрации
МО "Заневское городское поселение"
Всеволожского муниципального района ЛО
№ 09.12.2022 от 802



№ точки	Координаты, м	
	X	Y
1	431808,90	2225743,57
2	431809,97	2225745,75
3	431802,32	2225744,57
4	431774,75	2225688,99
5	431780,67	2225686,12
6	431781,55	2225687,91
7	431777,44	2225689,91
8	431803,65	2225742,76

Система координат - МСК-47 зона 2.

Условные обозначения:

- 1 ● - характерная точка границы земель, предполагаемых к использованию под размещение объекта;
- - граница земель, предполагаемых к использованию под размещение объекта в границах земельного участка;
- - проектируемый объект КЛ-0,4 кВ от ТП-143 (Л2) до КК-143-1 в Кудрово Всеволожского района ЛО (инв. №170000821);
- - границы учтенных земельных участков, сведения о которых содержатся в ЕГРН.

47:07:1044001:5613 - кадастровый номер учтенного земельного участка, сведения о котором содержатся в ЕГРН;

47:07:1044001 - кадастровый номер учтенного объекта ОКС, сведения о котором содержатся в ЕГРН;

Формат А3 альбомный



Муниципальное образование
 «ЗАНЕВСКОЕ ГОРОДСКОЕ ПОСЕЛЕНИЕ»
 Всеволожского муниципального района Ленинградской области

**АДМИНИСТРАЦИЯ
 ПОСТАНОВЛЕНИЕ**

12.12.2022
 д. Заневка

№ 805

Об утверждении схемы
 расположения земельных
 участков на кадастровом плане
 территории, образуемых путем
 раздела земельного участка
 с кадастровым номером
 47:07:1039001:3738

В соответствии с Федеральным законом от 06.10.2003 № 131-ФЗ «Об общих принципах организации местного самоуправления в Российской Федерации», статьей 11.4 Земельного кодекса Российской Федерации, руководствуясь постановлением Правительства Российской Федерации от 19.11.2014 № 1221 «Об утверждении Правил присвоения, изменения и аннулирования адресов», постановлением Правительства Ленинградской области от 03.12.2022 № 549 «О внесении изменений в генеральный план муниципального образования «Заневское городское поселение» Всеволожского муниципального района Ленинградской области», постановлением администрации муниципального образования «Заневское городское поселение» Всеволожского муниципального района Ленинградской области от 04.12.2020 № 632 «Об утверждении Правил присвоения, изменения и аннулирования адресов объектам адресации, расположенным на территории муниципального образования «Заневское городское поселение» Всеволожского муниципального района Ленинградской области», приказом Федеральной службы государственной регистрации, кадастра и картографии от 10.11.2020 № П/0412 «Об утверждении классификатора видов разрешенного использования земельных участков», Уставом муниципального образования «Заневское городское поселение» Всеволожского муниципального района Ленинградской области, администрация муниципального образования «Заневское городское поселение» Всеволожского муниципального района Ленинградской области

ПОСТАНОВЛЯЕТ:

1. Утвердить схему расположения земельных участков на кадастровом плане территории (приложение к постановлению), расположенных в кадастровом квартале 47:07:1039001, в границах территориальной зоны – общественно-деловая зона (Д1), образуемых путем раздела земельного участка с кадастровым номером 47:07:1039001:3738, в отношении которого зарегистрировано право собственности муниципального образования «Заневское городское поселение» Всеволожского муниципального района Ленинградской области, с сохранением земельного участка, раздел которого осуществлен, в измененных границах.

2. Установить следующие виды разрешенного использования для образуемых земельных участков:

2.1. Для образуемого земельного участка площадью 2303 кв.м (условный номер земельного участка :3738:ЗУ1), категория земель – земли населенных пунктов, местоположение: Российская Федерация, Ленинградская область, Всеволожский муниципальный район, Заневское городское поселение, гп.Янино-1 установить вид разрешенного использования: «улично-дорожная сеть» (12.0.1).

2.2. Для образуемого земельного участка площадью 4377 кв.м (условный номер земельного участка :3738:ЗУ2), категория земель – земли населенных пунктов, местоположение: Российская Федерация, Ленинградская область, Всеволожский муниципальный район, Заневское городское поселение, гп.Янино-1 установить вид разрешенного использования: «хранение автотранспорта» (2.7.1).

2.3. Для образуемого земельного участка площадью 6500 кв.м (условный номер земельного участка :3738:ЗУ3), категория земель – земли населенных пунктов, местоположение: Российская Федерация, Ленинградская область, Всеволожский муниципальный район, Заневское городское поселение, гп.Янино-1 установить вид разрешенного использования: «осуществление религиозных обрядов» (3.7.1).

2.4. Для образуемого земельного участка площадью 5761 кв.м (условный номер земельного участка :3738:ЗУ4), категория земель – земли населенных пунктов, местоположение: Российская Федерация, Ленинградская область, Всеволожский муниципальный район, Заневское городское поселение, гп.Янино-1 установить вид разрешенного использования: «хранение автотранспорта» (2.7.1).

2.5. Для образуемого земельного участка площадью 7097 кв.м (условный номер земельного участка :3738:ЗУ5), категория земель – земли населенных пунктов, местоположение: Российская Федерация, Ленинградская область, Всеволожский муниципальный район, Заневское городское поселение, гп.Янино-1 установить вид разрешенного использования: «дошкольное, начальное и среднее общее образование» (3.5.1).

2.6. Для образуемого земельного участка площадью 19657 кв.м (условный номер земельного участка :3738:ЗУ6), категория земель – земли

населенных пунктов, местоположение: Российская Федерация, Ленинградская область, Всеволожский муниципальный район, Заневское городское поселение, гп.Янино-1 установить вид разрешенного использования: «отдых (рекреация)» (5.0).

2.7. Для образуемого земельного участка площадью 100 кв.м (условный номер земельного участка :3738:ЗУ7), категория земель – земли населенных пунктов, местоположение: Российская Федерация, Ленинградская область, Всеволожский муниципальный район, Заневское городское поселение, гп.Янино-1 установить вид разрешенного использования: «предоставление коммунальных услуг» (3.1.1).

3. Присвоить следующие адреса образуемым земельным участкам:

3.1. Вновь образованному земельному участку площадью 2303 кв.м (условный номер земельного участка :3738:ЗУ1), категория земель – земли населенных пунктов, вид разрешенного использования земельного участка «улично-дорожная сеть» (12.0.1), присвоить новый адрес объекту адресации: Российская Федерация, Ленинградская область, Всеволожский муниципальный район, Заневское городское поселение, гп. Янино-1, ул. Голландская.

3.2. Вновь образованному земельному участку площадью 4377 кв.м (условный номер земельного участка :3738:ЗУ2), категория земель – земли населенных пунктов, вид разрешенного использования земельного участка «хранение автотранспорта» (2.7.1), присвоить новый адрес объекту адресации: Российская Федерация, Ленинградская область, Всеволожский муниципальный район, Заневское городское поселение, гп. Янино-1, ул. Голландская, з/у № 22.

3.3. Вновь образованному земельному участку площадью 6500 кв.м (условный номер земельного участка :3738:ЗУ3), категория земель – земли населенных пунктов, вид разрешенного использования земельного участка «осуществление религиозных обрядов» (3.7.1), присвоить новый адрес объекту адресации: Российская Федерация, Ленинградская область, Всеволожский муниципальный район, Заневское городское поселение, гп. Янино-1, ул. Голландская, з/у № 24.

3.4. Вновь образованному земельному участку площадью 5761 кв.м (условный номер земельного участка :3738:ЗУ4), категория земель – земли населенных пунктов, вид разрешенного использования земельного участка «хранение автотранспорта» (2.7.1), присвоить новый адрес объекту адресации: Российская Федерация, Ленинградская область, Всеволожский муниципальный район, Заневское городское поселение, гп. Янино-1, ул. Обьездная, з/у № 8.

3.5. Вновь образованному земельному участку площадью 7097 кв.м (условный номер земельного участка :3738:ЗУ5), категория земель – земли населенных пунктов, вид разрешенного использования земельного участка «дошкольное, начальное и среднее общее образование» (3.5.1), присвоить новый адрес объекту адресации: Российская Федерация, Ленинградская

область, Всеволожский муниципальный район, Заневское городское поселение, гп. Янино-1, ул. Голландская, з/у № 26.

3.6. Вновь образованному земельному участку площадью 19657 кв.м (условный номер земельного участка :3738:ЗУ6), категория земель – земли населенных пунктов, вид разрешенного использования земельного участка «отдых (рекреация)» (5.0), присвоить новый адрес объекту адресации: Российская Федерация, Ленинградская область, Всеволожский муниципальный район, Заневское городское поселение, гп. Янино-1, ул. Голландская, з/у № 28.

3.7. Вновь образованному земельному участку площадью 100 кв.м (условный номер земельного участка :3738:ЗУ7), категория земель – земли населенных пунктов, вид разрешенного использования земельного участка: «предоставление коммунальных услуг» (3.1.1), присвоить новый адрес объекту адресации: Российская Федерация, Ленинградская область, Всеволожский муниципальный район, Заневское городское поселение, гп. Янино-1, ул. Голландская, з/у № 26а.

4. Настоящее постановление вступает в силу со дня его подписания.

5. Опубликовать настоящее постановление в газете «Заневский вестник» и разместить на официальном сайте МО «Заневское городское поселение» <http://www.zanevkaorg.ru>.

6. Контроль над исполнением настоящего постановления возложить на заместителя главы администрации МО «Заневское городское поселение» по архитектуре, земельным и имущественным вопросам Егиязаряна Г.В.

Глава администрации

А.В. Гердий


>>> стр. 82

**ОФИЦИАЛЬНЫЙ ИНТЕРНЕТ-РЕСУРС
 ДЛЯ ИНФОРМИРОВАНИЯ
 О СОЦИАЛЬНО-ЭКОНОМИЧЕСКОЙ
 СИТУАЦИИ В РОССИИ:
 ОБЪЯСНЯЕМ.РФ**

Утверждена
Постановлением администрации
МО «Заневское городское поселение»
Всеволожского муниципального района
Ленинградской области
от 12.12.2022 № 805

Схема расположения земельного участка или земельных участков
на кадастровом плане территории

Условный номер земельного участка	:3738:ЗУ1	
Площадь земельного участка	2303 м ²	
Местоположение земельного участка	Российская Федерация, Ленинградская область, Всеволожский муниципальный район, Заневское городское поселение, эт. Янино-1	
Обозначение характерных точек границы	Координаты, м, МСК 47 зона 2	
	X	Y
1	438423.27	2228845.61
2	438431.42	2228863.03
3	438417.27	2228953.92
4	438406.89	2229020.65
5	438396.42	2229019.73
6	438415.41	2228874.98
7	438405.13	2228854.10
8	438414.18	2228849.85
1	438423.27	2228845.61
Условный номер земельного участка	:3738:ЗУ2	
Площадь земельного участка	4377 м ²	
Местоположение земельного участка	Российская Федерация, Ленинградская область, Всеволожский муниципальный район, Заневское городское поселение, эт. Янино-1	
Обозначение характерных точек границы	Координаты, м, МСК 47 зона 2	
	X	Y
9	438481.38	2228963.90
10	438470.90	2229030.57
4	438406.89	2229020.65
3	438417.27	2228953.92
11	438466.51	2228961.58
9	438481.38	2228963.90
Условный номер земельного участка	:3738:ЗУ3	
Площадь земельного участка	6500 м ²	
Местоположение земельного участка	Российская Федерация, Ленинградская область, Всеволожский муниципальный район, Заневское городское поселение, эт. Янино-1	
Обозначение характерных точек границы	Координаты, м, МСК 47 зона 2	
	X	Y
12	438477.43	2228820.13
13	438479.45	2228827.94
14	438481.01	2228836.57
15	438481.93	2228845.29
16	438482.19	2228854.08
17	438481.80	2228862.85
18	438480.76	2228871.57
11	438466.51	2228961.58
3	438417.27	2228953.92
2	438431.42	2228863.03
1	438423.27	2228845.61
12	438477.43	2228820.13

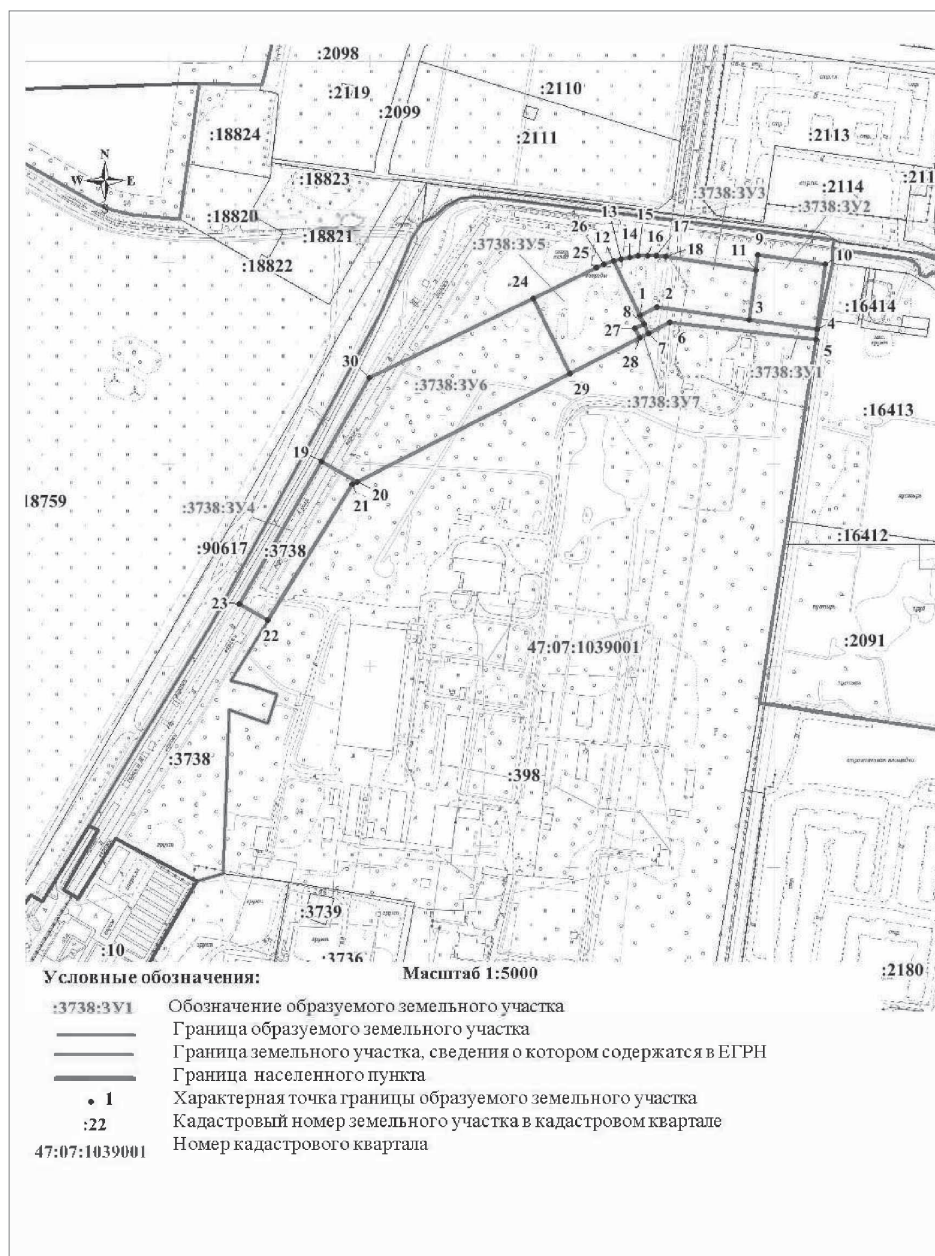

Муниципальное образование
«ЗАНЕВСКОЕ ГОРОДСКОЕ ПОСЕЛЕНИЕ»
Всеволожского муниципального района Ленинградской области

**АДМИНИСТРАЦИЯ
ПОСТАНОВЛЕНИЕ**

12.12.2022
д. Заневка

№ 806

Об отмене действия постановления от 07.12.2022 № 798 «Об утверждении схемы расположения земельных участков на кадастровом плане территории, образуемых путем раздела земельного участка с кадастровым номером 47:07:1039001:3738»

В соответствии с Федеральным законом от 06.10.2003 № 131-ФЗ «Об общих принципах организации местного самоуправления в Российской Федерации», приказом Федеральной службы государственной регистрации, кадастра и картографии от 10.11.2020 № П/0412 «Об утверждении классификатора видов разрешенного использования земельных участков», Уставом муниципального образования «Заневское городское поселение» Всеволожского муниципального района Ленинградской области, в целях актуализации видов разрешенного использования земельных участков, образуемых в результате раздела земельного участка с кадастровым номером 47:07:1039001:3738, администрация муниципального образования «Заневское городское поселение» Всеволожского муниципального района Ленинградской области

ПОСТАНОВЛЯЕТ:

1. Отменить действие постановления администрации МО «Заневское городское поселение» 07.12.2022 № 798 «Об утверждении схемы расположения земельных участков на кадастровом плане территории, образуемых путем раздела земельного участка с кадастровым номером 47:07:1039001:3738».
2. Опубликовать настоящее постановление в газете «Заневский вестник» и разместить на официальном сайте МО «Заневское городское поселение» <http://www.zanevkaorg.ru>.
3. Настоящее постановление вступает в силу после его подписания.
4. Контроль над исполнением настоящего постановления возложить на заместителя главы администрации МО «Заневское городское поселение» по архитектуре, земельным и имущественным вопросам Егизаряна Г.В.

Глава администрации

А.В. Гердий

Условный номер земельного участка	:3738:ЗУ4	
Площадь земельного участка	5761 м ²	
Местоположение земельного участка	Российская Федерация, Ленинградская область, Всеволожский муниципальный район, Заневское городское поселение, эт. Янино-1	
Обозначение характерных точек границы	Координаты, м, МСК 47 зона 2	
	X	Y
19	438282.70	2228527.72
20	438261.78	2228562.91
21	438259.15	2228557.57
22	438125.49	2228472.09
23	438142.09	2228444.16
19	438282.70	2228527.72
Условный номер земельного участка	:3738:ЗУ5	
Площадь земельного участка	7097 м ²	
Местоположение земельного участка	Российская Федерация, Ленинградская область, Всеволожский муниципальный район, Заневское городское поселение, эт. Янино-1	
Обозначение характерных точек границы	Координаты, м, МСК 47 зона 2	
	X	Y
24	438441.42	2228740.10
25	438470.99	2228803.05
26	438474.43	2228811.13
12	438477.43	2228820.13
1	438423.27	2228845.61
8	438414.18	2228849.85
27	438409.95	2228840.79
28	438400.80	2228845.29
29	438366.37	2228775.36
24	438441.42	2228740.10
Условный номер земельного участка	:3738:ЗУ6	
Площадь земельного участка	19657 м ²	
Местоположение земельного участка	Российская Федерация, Ленинградская область, Всеволожский муниципальный район, Заневское городское поселение, эт. Янино-1	
Обозначение характерных точек границы	Координаты, м, МСК 47 зона 2	
	X	Y
30	438364.51	2228576.37
24	438441.42	2228740.10
29	438366.37	2228775.36
20	438261.78	2228562.91
19	438282.70	2228527.72
30	438364.51	2228576.37
Условный номер земельного участка	:3738:ЗУ7	
Площадь земельного участка	100 м ²	
Местоположение земельного участка	Российская Федерация, Ленинградская область, Всеволожский муниципальный район, Заневское городское поселение, эт. Янино-1	
Обозначение характерных точек границы	Координаты, м, МСК 47 зона 2	
	X	Y
27	438409.95	2228840.79
8	438414.18	2228849.85
7	438405.13	2228854.10
28	438400.80	2228845.29
27	438409.95	2228840.79



Муниципальное образование
«ЗАНЕВСКОЕ ГОРОДСКОЕ ПОСЕЛЕНИЕ»
Всеволожского муниципального района Ленинградской области

**АДМИНИСТРАЦИЯ
ПОСТАНОВЛЕНИЕ**

13.12.2022
д. Заневка

№ 811

О назначении должностного лица администрации МО «Заневское городское поселение» муниципальным инспектором по осуществлению муниципального земельного контроля на территории муниципального образования «Заневское городское поселение» Всеволожского муниципального района Ленинградской области

В соответствии со статьей 72 Земельного кодекса Российской Федерации, Федеральными законами от 06.10.2003 № 131-ФЗ «Об общих принципах организации местного самоуправления в Российской Федерации», от 26.12.2008 № 294-ФЗ «О защите прав юридических лиц и индивидуальных предпринимателей при осуществлении государственного контроля (надзора) и муниципального контроля», от 31.07.2020 № 248-ФЗ «О государственном контроле (надзоре) и муниципальном контроле в Российской Федерации», администрация муниципального образования «Заневское городское поселение» Всеволожского муниципального района Ленинградской области

ПОСТАНОВЛЯЕТ:

1. Назначить муниципальным инспектором по осуществлению муниципального земельного контроля на территории муниципального образования «Заневское городское поселение» Всеволожского муниципального района Ленинградской области ведущего специалиста сектора землепользования и природопользования администрации Назарову Л.М.
2. Настоящее постановление подлежит официальному опубликованию в газете «Заневский вестник» и размещению на официальном сайте муниципального образования <http://www.zanevkaorg.ru>.
3. Настоящее постановление вступает в силу после его подписания.
4. Контроль за исполнением настоящего постановления возложить на заместителя главы администрации Егизаряна Г.В.

Глава администрации

А.В. Гердий



Муниципальное образование
«ЗАНЕВСКОЕ ГОРОДСКОЕ ПОСЕЛЕНИЕ»
Всеволожского муниципального района Ленинградской области

**АДМИНИСТРАЦИЯ
ПОСТАНОВЛЕНИЕ**

14.12.2022
д. Заневка

№ 812

О проведении открытого конкурса по отбору управляющей организации для управления многоквартирным домом по адресу: Ленинградская область, Всеволожский муниципальный район, Заневское городское поселение, г. Кудрово, микрорайон Новый Оккервиль, пр. Строителей, д. 2

Руководствуясь статьей 161 Жилищного кодекса Российской Федерации, постановлением Правительства Российской Федерации от 06.02.2012 № 75 «О порядке проведения органом местного самоуправления открытого конкурса по отбору управляющей организации для управления многоквартирным домом», администрация муниципального образования «Заневское городское поселение» Всеволожского муниципального района Ленинградской области

ПОСТАНОВЛЯЕТ:

1. Провести открытый конкурс по отбору управляющей организации для управления многоквартирным домом по адресу: Ленинградская область, Всеволожский муниципальный район, Заневское городское поселение, г. Кудрово, микрорайон Новый Оккервиль, пр. Строителей, д. 2.
2. Утвердить конкурсную документацию для проведения открытого конкурса по отбору управляющей организации для управления многоквартирным домом по адресу: Ленинградская область, Всеволожский муниципальный район, Заневское городское поселение, г. Кудрово, микрорайон Новый Оккервиль, пр. Строителей, д. 2, согласно приложению.
3. Настоящее постановление вступает в силу с момента подписания.
4. Настоящее постановление подлежит официальному опубликованию в газете «Заневский вестник» и размещению на официальном сайте муниципального образования <http://www.zanevkaorg.ru>.
5. Контроль за исполнением настоящего постановления возложить на заместителя главы администрации по архитектуре, земельным и имущественным вопросам Егизаряна Г.В.

Глава администрации

А.В. Гердий



Муниципальное образование
«ЗАНЕВСКОЕ ГОРОДСКОЕ ПОСЕЛЕНИЕ»
Всеволожского муниципального района Ленинградской области

**АДМИНИСТРАЦИЯ
ПОСТАНОВЛЕНИЕ**

14.12.2022
д. Заневка

№ 814

О включении в реестр и состав казны МО «Заневское городское поселение» муниципального имущества

В соответствии с Федеральным законом от 06.10.2003 № 131-ФЗ «Об общих принципах организации местного самоуправления в Российской Федерации», решениями совета депутатов МО «Заневское городское поселение» от 24.05.2018 № 24 «Об утверждении Положения о порядке управления и распоряжения муниципальным имуществом МО «Заневское городское поселение», от 21.06.2018 № 31 «Об утверждении Положения о казне МО «Заневское городское поселение, на основании государственной регистрации права собственности МО «Заневское городское поселение» № 47:07:1044001:44770-47/053/2022-3 от 18.11.2022, администрация муниципального образования «Заневское городское поселение» Всеволожского муниципального района Ленинградской области

ПОСТАНОВЛЯЕТ:

1. Включить в реестр и состав казны муниципального имущества МО «Заневское городское поселение» объект недвижимого имущества согласно перечню, указанному в приложении.
2. Начальнику сектора по управлению муниципальным имуществом, учета и распределения муниципального жилищного фонда администрации Сердцелюбовой Т.В. внести изменения в реестр муниципального имущества и предоставить сведения по имуществу начальнику сектора бюджетного планирования и социально-экономического развития администрации Фокиной С.А.
3. Начальнику сектора бюджетного планирования и социально-экономического развития администрации Фокиной С. А. провести необходимые действия по внесению изменений в бухгалтерский учет нефинансовых активов имущества казны, указанного в пункте 1 настоящего постановления и включить их в годовой отчетный план 2022 года.

4. Настоящее постановление вступает в силу после его подписания.
5. Настоящее постановление подлежит официальному опубликованию в газете «Заневский вестник» и размещению на официальном сайте муниципального образования <http://www.zanevkaorg.ru>.
6. Контроль за исполнением настоящего постановления возложить на заместителя главы администрации по архитектуре, земельным и имущественным вопросам Егизаряна Г.В.

Глава администрации

А.В. Гердий

Приложение
к постановлению администрации
МО «Заневское городское поселение»
от 14.12.2022 № 814

Перечень имущества, принимаемого в реестр и состав казны муниципального имущества МО «Заневское городское поселение» Всеволожского муниципального района Ленинградской области

№ п/п	Наименование	Адрес	Кадастровый номер	Площадь (кв.м.)	Кадастровая стоимость (руб.)
1.	Земельный участок	Российская Федерация, Ленинградская область, Всеволожский муниципальный район, Заневское городское поселение, город Кудрово	47:07:1044001:44770	1470 +/- 13	1 534 062,6
Итого:					1 534 062,6



Муниципальное образование
«ЗАНЕВСКОЕ ГОРОДСКОЕ ПОСЕЛЕНИЕ»
Всеволожского муниципального района Ленинградской области

**АДМИНИСТРАЦИЯ
ПОСТАНОВЛЕНИЕ**

16.12.2022
д. Заневка

№ 818

Об исключении из реестра и состава казны
МО «Заневское городское поселение»
муниципального имущества

В соответствии с Федеральным законом от 06.10.2003 № 131-ФЗ «Об общих принципах организации местного самоуправления в Российской Федерации», Уставом муниципального образования «Заневское городское поселение» Всеволожского муниципального района Ленинградской области, решениями совета депутатов МО «Заневское городское поселение» от 24.05.2018 № 24 «Об утверждении Положения о порядке управления и распоряжения муниципальным имуществом МО «Заневское городское поселение», от 21.06.2018 № 31 «Об утверждении Положения о казне МО «Заневское городское поселение», на основании государственной регистрации права общей долевой собственности Шеманской С.В. и Шеманской К.С. (номер и дата государственной регистрации права: 47:07:1001001:591-47/053/2022-4 от 12.12.2022, 47:07:1001001:591-47/053/2022-3 от 12.12.2022) и прекращения права собственности МО «Заневское городское поселение», администрация муниципального образования «Заневское городское поселение» Всеволожского муниципального района Ленинградской области

ПОСТАНОВЛЯЕТ:

1. Исключить из реестра и состава казны МО «Заневское городское поселение» муниципальное имущество согласно приложению.
2. Начальнику сектора по управлению муниципальным имуществом, учета и распределения муниципального жилищного фонда администрации Сердцелюбовой Т.В. предоставить сведения по имуществу начальнику сектора бюджетного планирования и социально – экономического развития администрации Фокиной С.А.
3. Начальнику сектора бюджетного планирования и социально – экономического развития администрации Фокиной С.А. провести

Глава администрации

А.В. Гердий

Приложение
к постановлению администрации
МО «Заневское городское поселение»
от 16.12.2022 № 818

Имущество, подлежащее
исключению из реестра и состава
казны муниципального имущества
муниципального образования «Заневское городское поселение»
Всеволожского муниципального района
Ленинградской области

№ п/п	Наименование, кадастровый номер	Адрес нахождения	Площадь (кв.м.)	Кадастровая стоимость (руб.)
1	Жилое помещение 47:07:1001001:591	Российская Федерация, Ленинградская область, Всеволожский муниципальный район, Заневское городское поселение, д. Заневка, д. 50, кв. 2	35,5	3413056,98
Итого:				3413056,98



Муниципальное образование
«ЗАНЕВСКОЕ ГОРОДСКОЕ ПОСЕЛЕНИЕ»
Всеволожского муниципального района Ленинградской области

**АДМИНИСТРАЦИЯ
ПОСТАНОВЛЕНИЕ**

19.12.2022
д. Заневка

№ 820

О включении в реестр и состав казны
МО «Заневское городское поселение»
муниципального имущества

В соответствии с Федеральным законом от 06.10.2003 № 131-ФЗ «Об общих принципах организации местного самоуправления в Российской Федерации», Уставом муниципального образования «Заневское городское поселение» Всеволожского муниципального района Ленинградской области, решениями совета депутатов МО «Заневское городское поселение» от 24.05.2018 № 24 «Об утверждении Положения о порядке управления и распоряжения муниципальным имуществом МО «Заневское городское поселение», от 21.06.2018 № 31 «Об утверждении Положения о казне МО «Заневское городское поселение», на основании государственной регистрации права общей долевой собственности МО «Заневское городское поселение» (номер и дата государственной регистрации права 47:07:1039001:1365-47/012/2018-1 от 25.06.2018), администрация муниципального образования «Заневское городское поселение» Всеволожского муниципального района Ленинградской области

ПОСТАНОВЛЯЕТ:

1. Включить в реестр и состав казны МО «Заневское городское поселение» муниципальное имущество согласно приложению.
2. Начальнику сектора по управлению муниципальным имуществом, учета и распределения муниципального жилищного фонда администрации Сердцелюбовой Т.В. предоставить сведения по имуществу начальнику сектора бюджетного планирования и социально – экономического развития администрации Фокиной С.А.
3. Начальнику сектора бюджетного планирования и социально – экономического развития администрации Фокиной С.А. провести необходимые действия по бухгалтерскому учету нефинансовых активов имущества казны, указанного в пункте 1 настоящего постановления и

включить их в годовой отчетный план 2022 год.

4. Настоящее постановление вступает в силу после его подписания.
5. Настоящее постановление подлежит официальному опубликованию в газете «Заневский вестник» и размещению на официальном сайте муниципального образования <http://www.zanevkaorg.ru>.
6. Контроль за исполнением настоящего постановления возложить на заместителя главы администрации по архитектуре, земельным и имущественным вопросам Егиазаряна Г.В.

Глава администрации

А.В. Гердий

Приложение
к постановлению администрации
МО «Заневское городское поселение»
от 19.12.2022 № 820

Имущество, подлежащее
включению в реестр и состав
казны муниципального имущества
муниципального образования «Заневское городское поселение»
Всеволожского муниципального района
Ленинградской области

№ п/п	Наименование, кадастровый номер	Адрес нахождения	Вид, номер, дата государственной регистрации права	Площадь (кв.м.)	Кадастровая стоимость (руб.)
1	Жилое помещение, 47:07:1039001:1365	Российская Федерация, Ленинградская область, Всеволожский муниципальный район, Заневское городское поселение, гп. Янино-1, ул. Военный городок, д. 43, кв. 4	Общая долевая собственность, (34/64 доли в праве) 47:07:1039001:1365-47/012/2018-1 от 25.06.2018	64,5	882 197, 40
Итого:					882 197, 40



Муниципальное образование
«ЗАНЕВСКОЕ ГОРОДСКОЕ ПОСЕЛЕНИЕ»
Всеволожского муниципального района Ленинградской области

**АДМИНИСТРАЦИЯ
ПОСТАНОВЛЕНИЕ**

19.12.2022
д. Заневка

№ 821

О включении в реестр и состав казны
МО «Заневское городское поселение»
муниципального имущества

В соответствии с Федеральным законом от 06.10.2003 № 131-ФЗ «Об общих принципах организации местного самоуправления в Российской Федерации», решениями совета депутатов МО «Заневское городское поселение» от 24.05.2018 № 24 «Об утверждении Положения о порядке управления и распоряжения муниципальным имуществом МО «Заневское городское поселение», от 21.06.2018 № 31 «Об утверждении Положения о казне МО «Заневское городское поселение, на основании государственной регистрации права общей долевой собственности МО «Заневское городское поселение» № 47:07:1044001:44768-47/053/2022-7 от 25.11.2022, администрация муниципального образования «Заневское городское поселение» Всеволожского муниципального района Ленинградской области

ПОСТАНОВЛЯЕТ:

1. Включить в реестр и состав казны муниципального имущества МО «Заневское городское поселение» объект недвижимого имущества согласно перечню, указанному в приложении.

2. Начальнику сектора по управлению муниципальным имуществом, учета и распределения муниципального жилищного фонда администрации Сердцелюбовой Т.В. внести изменения в реестр муниципального имущества и предоставить сведения по имуществу начальнику сектора бюджетного планирования и социально-экономического развития администрации Фокиной С.А.

3. Начальнику сектора бюджетного планирования и социально-экономического развития администрации Фокиной С.А. провести необходимые действия по внесению изменений в бухгалтерский учет нефинансовых активов имущества казны, указанного в пункте 1 настоящего постановления и включить их в годовой отчетный план 2022 года.

4. Настоящее постановление вступает в силу после его подписания.
5. Настоящее постановление подлежит официальному опубликованию в газете «Заневский вестник» и размещению на официальном сайте муниципального образования <http://www.zanevkaorg.ru>.

6. Контроль за исполнением настоящего постановления возложить на заместителя главы администрации по архитектуре, земельным и имущественным вопросам Егизаряна Г.В.

Глава администрации

А.В. Гердий

Приложение
к постановлению администрации
МО «Заневское городское поселение»
от 19.12.2022 № 821

Перечень имущества, принимаемого в реестр и состав
казны муниципального имущества МО «Заневское городское поселение»
Всеволожского муниципального района
Ленинградской области

№ п/п	Наименование	Адрес	Кадастровый номер	Площадь (кв.м.)	Кадастровая стоимость (руб.)
1.	Земельный участок	Российская Федерация, Ленинградская область, Всеволожский муниципальный район, Заневское городское поселение, город Кудрово	47:07:1044001:44768	315,5 +/- 4,5 Общая долевая собственность, ½ доля в праве	329 249,49
Итого:					329 249,49



Муниципальное образование
«ЗАНЕВСКОЕ ГОРОДСКОЕ ПОСЕЛЕНИЕ»
Всеволожского муниципального района Ленинградской области

**АДМИНИСТРАЦИЯ
ПОСТАНОВЛЕНИЕ**

19.12.2022
д. Заневка

№ 825

Об образовании комиссии по вопросам размещения нестационарных торговых объектов на территории МО «Заневское городское поселение» без проведения аукциона

В соответствии с частью 1 статьи 39.36 Земельного кодекса Российской Федерации, Федеральными законами от 28.12.2009 № 381-ФЗ «Об основах государственного регулирования торговой деятельности в Российской Федерации», от 06.10.2003 № 131-ФЗ «Об общих принципах организации местного самоуправления в Российской Федерации», приказом Комитета по развитию малого, среднего предпринимательства и потребительского рынка Ленинградской области от 12.03.2019 № 4 «О порядке разработки и утверждения схем размещения нестационарных торговых объектов на территории муниципальных образований Ленинградской области», уставом муниципального образования «Заневское городское поселение» Всеволожского муниципального района Ленинградской области, решением совета депутатов МО «Заневское городское поселение» от 21.06.2018 № 34 «Об утверждении Положения о размещении нестационарных торговых объектов на территории муниципального образования «Заневское городское поселение» Всеволожского муниципального района Ленинградской области (с изменениями от 29.01.2020 № 03, от 21.09.2022 № 41), постановлением администрации от 22.06.2018 № 362 «Об утверждении Положения об организации аукциона на право заключения договора на размещение нестационарного торгового объекта и принятии решений о заключении договора на размещение нестационарного торгового объекта без проведения аукциона на территории МО «Заневское городское поселение», в целях развития торговой деятельности на территории МО «Заневское городское поселение», обеспечения стабильности прав хозяйствующих субъектов, осуществляющих торговую деятельность, возможности долгосрочного планирования и ведения ими своего бизнеса, администрация муниципального образования «Заневское городское поселение» Всеволожского муниципального района Ленинградской области

ПОСТАНОВЛЯЕТ

1. Образовать комиссию по вопросам размещения нестационарных торговых объектов на территории муниципального образования «Заневское городское поселение» Всеволожского муниципального района Ленинградской области без проведения аукциона.

2. Утвердить состав комиссии, согласно приложению № 1 к настоящему постановлению.

3. Утвердить положение о комиссии по вопросам размещения нестационарных торговых объектов на территории муниципального образования «Заневское городское поселение» Всеволожского муниципального района Ленинградской области без проведения аукциона, согласно приложению № 2 к настоящему постановлению.

4. Настоящее постановление вступает в силу после его подписания.

5. Настоящее постановление разместить на официальном сайте муниципального образования <http://www.zanevkaorg.ru>.

6. Контроль за исполнением настоящего постановления возложить на заместителя главы администрации по архитектуре, земельным и имущественным вопросам Егизаряна Г.В.

Глава администрации

А.В. Гердий

Приложение № 1
к постановлению администрации
МО «Заневское городское поселение»
от 19.12.2022 № 825

Состав
комиссии по вопросам размещения нестационарных торговых объектов на территории муниципального образования «Заневское городское поселение» Всеволожского муниципального района Ленинградской области без проведения аукциона

Егизарян Гор Варганович - заместитель главы администрации по архитектуре, земельным и имущественным вопросам, председатель комиссии
Семашко Кира Сергеевна - начальник отдела контроля и развития потребительского рынка МКУ «ЦОУ», секретарь комиссии (по согласованию)

Члены комиссии:

Гречищ Владимир Викторович - заместитель главы администрации по ЖКХ и благоустройству
Богданова Светлана Валерьевна - начальник юридического сектора администрации
Боровик Алексей Виленович - начальник сектора землепользования и природопользования администрации
Твалишвили Нелли Николаевна - исполняющий обязанности начальника сектора архитектуры и градостроительства администрации
Иванов Дмитрий Александрович - директор муниципального казенного учреждения «ЦОУ»

Приложение № 2
к постановлению администрации
МО «Заневское городское поселение»
от 19.12.2022 № 825

ПОЛОЖЕНИЕ

о комиссии по вопросам размещения нестационарных торговых объектов на территории муниципального образования «Заневское городское поселение» Всеволожского муниципального района Ленинградской области без проведения аукциона

1. Общие положения

1.1. Настоящее Положение разработано в целях принятия решения по вопросам размещения нестационарных торговых объектов без проведения аукциона на земельных участках, государственная собственность на которые не разграничена и земельные участки, находящиеся в муниципальной собственности.

1.2. Комиссия является постоянно действующей.

1.3. Комиссия в своей деятельности руководствуется Конституцией Российской Федерации, законами и иными правовыми актами Российской Федерации, Ленинградской области, муниципальными правовыми актами и настоящим Положением.

2. Основные задачи комиссии

2.1. Задачи комиссии:

2.1.1. Рассмотрение поступивших в администрацию муниципального образования «Заневское городское поселение» обращений от хозяйствующих субъектов, крестьянских (фермерских) хозяйств, осуществляющих производственную и хозяйственную деятельность на территории муниципального образования «Заневское городское поселение» Всеволожского муниципального района Ленинградской области, а также индивидуальных предпринимателей по вопросу размещения нестационарных торговых объектов без проведения аукциона на земельных участках, государственная собственность на которые не разграничена и земельных участков, находящихся в муниципальной собственности.

2.1.2. Принятие решения о возможности согласования или невозможности согласования размещения нестационарных торговых объектов без проведения аукциона на земельных участках, государственная собственность на которые не разграничена и земельных участков, находящихся в муниципальной собственности.

3. Права комиссии

3.1. Запрашивать и получать от хозяйствующих субъектов, крестьянских (фермерских) хозяйств, осуществляющих производственную и хозяйственную деятельность на территории муниципального образования «Заневское городское поселение» Всеволожского муниципального района Ленинградской области, а также индивидуальных предпринимателей документы для работы комиссии.

3.2. Приглашать и заслушивать на заседаниях комиссии хозяйствующих субъектов, крестьянских (фермерских) хозяйств, осуществляющих производственную и хозяйственную деятельность на территории муниципального образования «Заневское городское поселение» Всеволожского муниципального района Ленинградской области, а также индивидуальных предпринимателей по вопросам, входящим в компетенцию комиссии.

4. Организация работы комиссии

4.1. Состав комиссии утверждается постановлением администрации муниципального образования «Заневское городское поселение» Всеволожского муниципального района Ленинградской области. Комиссия формируется в составе председателя комиссии, секретаря комиссии и членов комиссии.

4.2. Председатель комиссии:

осуществляет общее руководство работой комиссии; назначает заседания комиссии и определяет повестку дня; осуществляет контроль за реализацией решений, принятых комиссией.

4.3. Секретарь комиссии:

исполняет обязанности по подготовке документов для рассмотрения на заседании комиссии; осуществляет подготовку заседаний комиссии; ведёт протокол заседания комиссии, уведомляет членов комиссии о дате, месте и времени проведения заседаний комиссии.

4.4. В случае отсутствия секретаря комиссии его обязанности исполняет член комиссии, назначенный председателем комиссии.

4.5. Комиссия осуществляет свою деятельность в форме заседаний, проводимых по мере необходимости. Кворум составляет не менее 1/2 состава комиссии.

4.6. Решение комиссии принимается путем открытого голосования большинством голосов членов комиссии, присутствующих на заседании. Каждый член комиссии и секретарь комиссии имеет один голос.



Муниципальное образование
«ЗАНЕВСКОЕ ГОРОДСКОЕ ПОСЕЛЕНИЕ»
Всеволожского муниципального района Ленинградской области

АДМИНИСТРАЦИЯ ПОСТАНОВЛЕНИЕ

19.12.2022
д. Заневка

№ 827

Об утверждении схемы
расположения земельных
участков на кадастровом плане
территории в связи с уточнением
границ и площади земельных
участков с кадастровыми номерами
47:07:1004013:55 и 47:07:0000000:92531

В соответствии с Федеральным законом от 06.10.2003 № 131-ФЗ «Об общих принципах организации местного самоуправления в Российской Федерации», Федеральным законом от 13.07.2015 № 218-ФЗ «О государственной регистрации недвижимости», Федеральным законом от 24.07.2007 № 221-ФЗ «О кадастровой деятельности», Уставом муниципального образования «Заневское городское поселение» Всеволожского муниципального района Ленинградской области, администрация муниципального образования «Заневское городское поселение» Всеволожского муниципального района Ленинградской области

ПОСТАНОВЛЯЕТ:

1. Утвердить схемы расположения земельных участков на кадастровом плане территории (приложение к постановлению) в связи с уточнением границ и площади земельных участков с кадастровыми номерами 47:07:1004013:55 и 47:07:0000000:92531, в отношении которых зарегистрировано право собственности муниципального образования «Заневское городское поселение» Всеволожского муниципального района Ленинградской области, в целях исправления выявленной реестровой ошибки в описании местоположения границ земельных участков.

2. Настоящее постановление вступает в силу со дня его подписания.

3. Опубликовать настоящее постановление в газете «Заневский вестник» и разместить на официальном сайте МО «Заневское городское поселение» <http://www.zanevkaorg.ru>.

4. Контроль над исполнением настоящего постановления возложить на заместителя главы администрации МО «Заневское городское поселение» по архитектуре, земельным и имущественным вопросам Егизаряна Г.В.


Глава администрации

А.В. Гердий

Приложение № 1
к постановлению администрации
муниципального образования
«Заневское городское поселение»
Всеволожского муниципального района
Ленинградской области
от 19.12.2022 № 827

Схема расположения земельного участка или земельных участков
на кадастровом плане территории


Условный номер земельного участка	-	
Площадь земельного участка	3140 м ²	
Обозначение характерных точек границы	Координаты, м, МСК-47 зона 2	
	X	Y
1	436787.78	2231603.47
2	436783.19	2231605.89
3	436805.97	2231651.12
4	436811.87	2231656.13
5	436808.77	2231659.11
6	436808.30	2231663.40
7	436794.20	2231636.96
8	436760.09	2231656.10
9	436758.80	2231662.74
10	436763.63	2231671.75
11	436773.96	2231683.16
12	436788.89	2231709.69
13	436790.68	2231712.87
14	436790.79	2231713.04
15	436804.69	2231735.15
16	436807.61	2231733.34
17	436823.24	2231758.89
18	436839.00	2231784.42
19	436854.76	2231809.95
20	436859.72	2231817.39
21	436858.99	2231819.32
22	436849.88	2231827.69
23	436841.27	2231814.11
24	436832.73	2231795.09
25	436815.76	2231769.98
26	436798.82	2231744.90
27	436782.00	2231719.93
28	436770.95	2231700.84
29	436763.46	2231688.96
30	436747.10	2231653.81
31	436788.78	2231632.55
32	436788.94	2231626.52
33	436775.60	2231598.33
34	436767.17	2231574.23
35	436772.85	2231569.31
36	436778.78	2231575.19
37	436776.90	2231577.88
1	436787.78	2231603.47

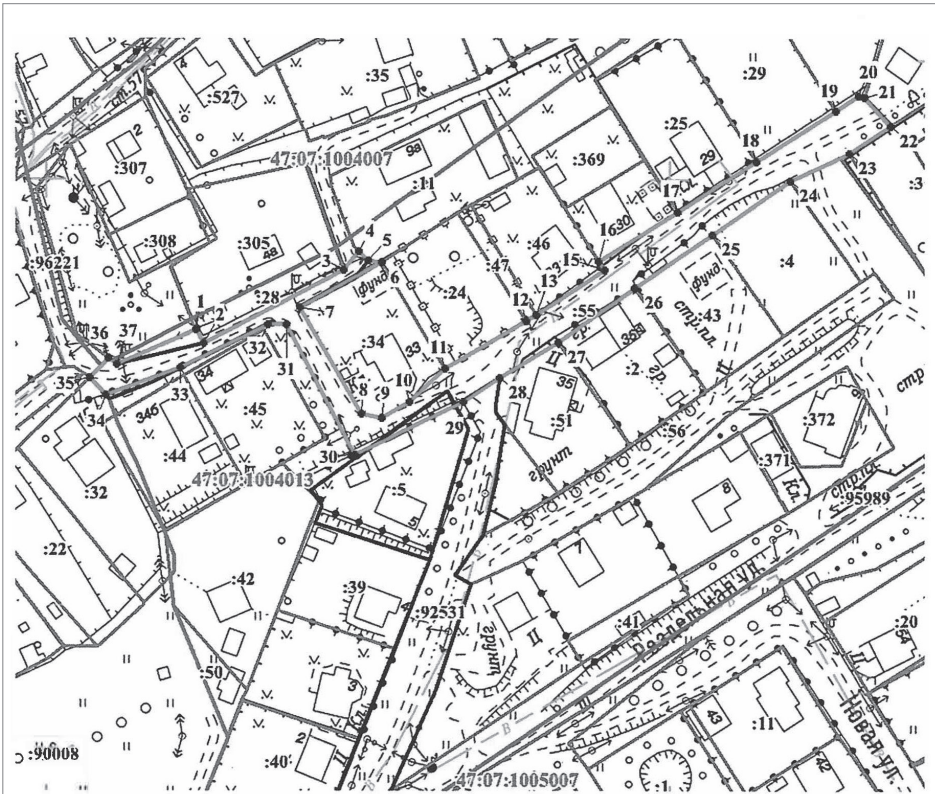

Масштаб 1:1600

Условные обозначения:

- граница земельного участка, установленная при проведении кадастровых работ
- граница земельного участка, сведения о котором содержатся в ЕГРН
- :55 - обозначение земельного участка
- 5 - обозначение характерных точек границ, сведения о которых содержатся в ЕГРН
- 47:07:1004013 - номер и граница кадастрового квартала

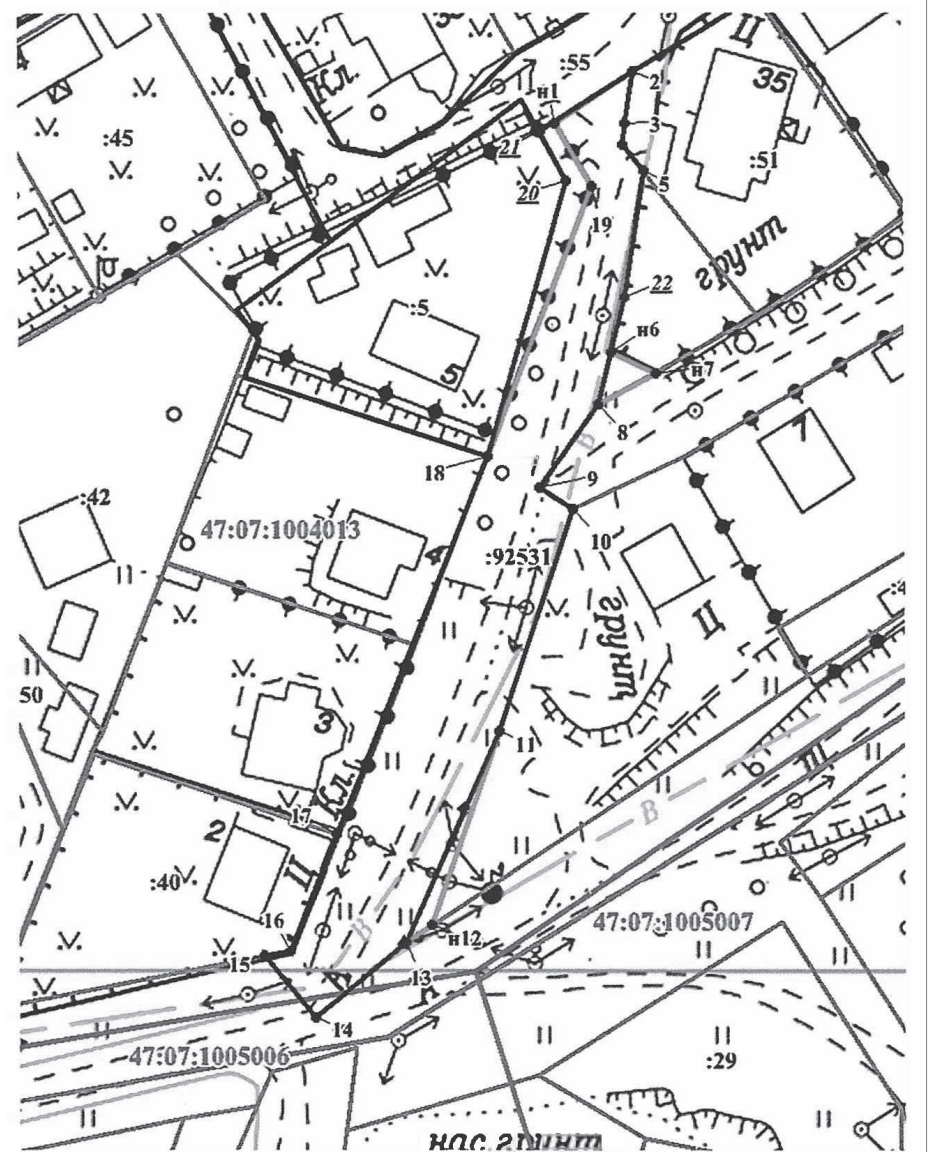

Масштаб 1:1000

Условные обозначения:

- граница земельного участка, установленная при проведении кадастровых работ
- граница земельного участка, сведения о котором содержатся в ЕГРН
- :92531 - обозначение земельного участка
- н1 - обозначение вновь образованных характерных точек границ земельного участка
- 5 - обозначение характерных точек границ, сведения о которых содержатся в ЕГРН
- 47:07:1004013 - номер и граница кадастрового квартала

«ЗЕЛЕНАЯ ЛИНИЯ»

Комитета государственного
экологического надзора
Ленинградской области:

+7 (921) 908-50-86

пн. – пт. с 9:00 до 18:00

Приложение № 2
к постановлению администрации
муниципального образования
«Заневское городское поселение»
Всеволожского муниципального района
Ленинградской области
от 19.12.2022 № 824

Схема расположения земельного участка или земельных участков
на кадастровом плане территории

Условный номер земельного участка	-	
Площадь земельного участка	2050 м ²	
Обозначение характерных точек границы	Координаты, м, МСК-47 зона 2	
	X	Y
1	436763.46	2231688.96
2	436770.95	2231700.84
3	436763.27	2231699.52
4	436760.06	2231699.16
5	436756.05	2231702.23
н6	436728.62	2231696.82
н7	436725.30	2231703.53
8	436720.56	2231694.71
9	436708.02	2231685.51
10	436704.87	2231690.56
11	436671.07	2231678.81
н12	436641.39	2231667.99
13	436638.84	2231664.05
14	436627.54	2231649.96
15	436637.11	2231642.45
16	436637.78	2231646.24
17	436655.57	2231653.67
18	436712.88	2231677.59
19	436753.85	2231694.32
1	436763.46	2231688.96

ГОРЯЧАЯ ЛИНИЯ
регионального
оператора
ПО ОБРАЩЕНИЮ
С ТВЕРДЫМИ
КОММУНАЛЬНЫМИ
ОТХОДАМИ
в Ленинградской
области:
8 (812) 207-18-18



Муниципальное образование
«ЗАНЕВСКОЕ ГОРОДСКОЕ ПОСЕЛЕНИЕ»
Всеволожского муниципального района Ленинградской области

**АДМИНИСТРАЦИЯ
ПОСТАНОВЛЕНИЕ**

19.12.2022

№ 828

д. Заневка

О внесении изменений в постановление администрации МО «Заневское городское поселение» от 28.12.2021 № 1040 «Об утверждении муниципальной программы «Безопасность муниципального образования «Заневское городское поселение» Всеволожского муниципального района Ленинградской области на 2022 - 2026 годы»

В соответствии со ст. 179 Бюджетного кодекса Российской Федерации, Федеральными законами Российской Федерации от 06.10.2003 № 131-ФЗ «Об общих принципах организации местного самоуправления в Российской Федерации», от 28.06.2014 № 172-ФЗ «О стратегическом планировании в Российской Федерации», от 12.02.1998 № 28 - ФЗ «О гражданской обороне», от 21.12.1994 № 68-ФЗ «О защите населения и территорий от чрезвычайных ситуаций природного и техногенного характера», от 06.03.2006 № 35-ФЗ «О противодействии терроризму», от 21.12.1994 № 69-ФЗ «О пожарной безопасности», от 02.04.2014 № 44-ФЗ «Об участии граждан в охране общественного порядка», Постановлением Правительства Российской Федерации от 25.06.2015 № 631 «О порядке государственной регистрации документов стратегического планирования и ведения федерального государственного реестра документов стратегического планирования», Законом Ленинградской области от 15.04.2015 № 38-ОЗ «Об участии граждан в охране общественного порядка на территории Ленинградской области», Постановлением Правительства Ленинградской области от 07.03.2013 № 66 «Об утверждении Порядка разработки, реализации и оценки эффективности государственных программ Ленинградской области» (с изменениями и дополнениями), уставом муниципального образования «Заневское городское поселение» Всеволожского муниципального района Ленинградской области, в целях развития и совершенствования ведения гражданской обороны, защиты населения и территории от чрезвычайных ситуаций природного и техногенного характера, профилактики правонарушений, террористических и экстремистских угроз, обеспечения первичных мер пожарной безопасности и безопасности людей на водных объектах, повышения уровня обеспечения безопасности жизнедеятельности населения на территории МО «Заневское городское поселение» администрация муниципального образования «Заневское городское поселение» Всеволожского муниципального района Ленинградской области

ПОСТАНОВЛЯЕТ

1. В муниципальную программу «Безопасность муниципального образования «Заневское городское поселение» Всеволожского муниципального района Ленинградской области на 2022 - 2026 годы», утвержденную постановлением администрации МО «Заневское городское поселение» от 28.12.2021 № 1040 (далее – муниципальная программа) внести следующие изменения:

Приложение 4 к муниципальной программе изложить в новой редакции.

2. Настоящее постановление подлежит официальному опубликованию в газете «Заневский вестник» и размещению на официальном сайте муниципального образования <http://www.zanevkaorg.ru>.

3. Настоящее постановление вступает в силу со дня его официального опубликования.

4. Контроль за исполнением настоящего постановления возложить на заместителя главы администрации по ЖКХ и благоустройству Гречица В.В.

Глава администрации

А.В. Гердий

**ВСЕРОССИЙСКАЯ
ГОРЯЧАЯ ЛИНИЯ
ПСИХОЛОГИЧЕСКОЙ ПОМОЩИ
ДЛЯ РОДИТЕЛЕЙ:
8 (800) 600-31-14**

Приложение 4
к муниципальной программе
Сводный детальный план реализации муниципальной программы
«Безопасность в муниципальном образовании «Заневское городское поселение» на 2022 – 2026 годы»
на 2022 год

№	Наименование структурного элемента муниципальной программы	Сополнитель, Участник 1)	Ожидаемый результат реализации структурного элемента на очередной год реализации 2)	Год начала реализации	Год окончания реализации	Объем бюджетных ассигнований, тыс. руб.		Ответственный за реализацию структурного элемента
						всего	в том числе на текущий финансовый год	
1	2	3	4	5	6	7	8	9
	Муниципальная программа «Безопасность в муниципальном образовании «Заневское городское поселение» на 2022 – 2026 годы»	Сектор ГОиЧС, ВУС	X	2022	2026	48 260,0	14 510,0	Сектор ГОиЧС, ВУС
Процессная часть								
1.	Комплекс процессных мероприятий «Гражданская оборона и защита населения и территории от чрезвычайных ситуаций»		Совершенствование ведения гражданской обороны и защиты населения от ЧС,	2022	2026	11 214,7	1 634,7	Начальник сектора ГОиЧС, ВУС Трутаев Алексей Анатольевич

1.1.	Комплексное техническое обслуживание муниципальной системы оповещения населения по ГО и ЧС	Сектор ГОиЧС, ВУС	Обеспечена постоянная готовность местной системы оповещения (МСО) населения по сигналам гражданской обороны и о	2022	2026	9 310,0	1 290,0	Начальник сектора ГОиЧС, ВУС Трутаев Алексей Анатольевич
------	--	-------------------	---	------	------	---------	---------	---

1.2.	Оплата услуг оператором связи за предоставление каналов связи для системы оповещения населения по ГО и ЧС	Сектор ГОиЧС, ВУС	Постоянная готовность местной системы оповещения (МСО) населения по сигналам гражданской обороны и о чрезвычайных ситуациях	2022	2026	967,6	167,6	Начальник сектора ГОиЧС, ВУС Трутаев Алексей Анатольевич
1.3	Заключение договора с профессиональной аварийно - спасательной организацией на проведение аварийно - спасательных работ при возникновении чрезвычайных ситуаций и на проведение учений и тренировок с персоналом администрации и МКУ «ЦОУ»	Сектор ГОиЧС, ВУС	Ликвидация непредвиденных аварийных случаев (ситуаций) с целью предупреждения чрезвычайных ситуаций и стихийных бедствий природного техногенного характера,	2022	2026	440,0	80,0	Начальник сектора ГОиЧС, ВУС Трутаев Алексей Анатольевич

1.4	Пополнение запасов в целях ГО и ЧС средств индивидуальной защиты, приборов радиационной, химической разведки и дозиметрического контроля, медицинских и других средств		Совершенствование ведения гражданской обороны и защиты населения от ЧС	2022	2026	497,1	97,1	Начальник сектора ГОиЧС, ВУС Трутаев Алексей Анатольевич
2.	Комплекс процессных мероприятий «Профилактика правонарушений, террористических и экстремистских угроз»	Сектор ГОиЧС, ВУС	Постоянная готовность муниципальной системы видеонаблюдения, четкая работа ДНД по профилактике правонарушений	2022	2026	34 611,8	12 511,8	Начальник сектора ГОиЧС, ВУС Трутаев Алексей Анатольевич
Проектная часть								
2.1	Строительство муниципальной системы видеонаблюдения в г. Кудрово, жилой комплекс «Новый Оккервиль»	Сектор ГОиЧС, ВУС	Совершенствование муниципальной системы видеонаблюдения	2022	X	7 400,0	7 400,0	Начальник сектора ГОиЧС, ВУС Трутаев Алексей Анатольевич

Процессная часть								
2.2	Проектирование и государственная экспертиза сметной документации проектов на строительство, реконструкцию и дальнейшее развитие муниципальных систем видеонаблюдения		Совершенствование муниципальной системы видеонаблюдения	2022	2026	1 070,9	70,9	Начальник сектора ГОиЧС, ВУС Трутаев Алексей Анатольевич
2.3	Техническое обслуживание действующих муниципальных систем видеонаблюдения	Сектор ГОиЧС, ВУС	Постоянная готовность муниципальной системы видеонаблюдения	2022	2026	4 588,0	588,0	Начальник сектора ГОиЧС, ВУС Трутаев Алексей Анатольевич
2.4	Переподключение видеокамер в парке "Оккервиль" г. Кудрово	Сектор ГОиЧС, ВУС	Постоянная готовность муниципальной системы видеонаблюдения	2022			50,9	Начальник сектора ГОиЧС, ВУС Трутаев Алексей Анатольевич
2.5	Перенос 01 видеокамеры на площадку "Косая гора" по ул. Новая, г. Кудрово	Сектор ГОиЧС, ВУС	Постоянная готовность муниципальной системы видеонаблюдения	2022			60,0	Начальник сектора ГОиЧС, ВУС Трутаев Алексей Анатольевич
2.6	Экспертиза объектов безопасности	Сектор ГОиЧС, ВУС		2022			237,2	Начальник сектора ГОиЧС, ВУС Трутаев Алексей Анатольевич

2.7	Оплата услуг операторам связи за предоставление каналов связи и услуг Интернета для обеспечения работы систем видеонаблюдения	Сектор ГОиЧС, ВУС	Постоянная готовность муниципальной системы видеонаблюдения	2022	2026	3 484,2	684,2	Начальник сектора ГОиЧС, ВУС Трутаев Алексей Анатольевич
2.8	Изготовление (заказ) памяток (буклетов), листовок, плакатов по профилактике правонарушений и действиям при проявлении терроризма и экстремизма	Сектор ГОиЧС, ВУС	Улучшение работы по профилактике правонарушений с населением	2022	2026	396,0	36,0	Начальник сектора ГОиЧС, ВУС Трутаев Алексей Анатольевич
2.9	Материальное стимулирование деятельности членов добровольной народной дружины МО «Заневское городское поселение» (финансирование через МКУ «ЦОУ»)		Четкая работа ДНД по профилактике правопорядка	2022	2026	15 100,0	2 900,0	Начальник сектора ГОиЧС, ВУС Трутаев Алексей Анатольевич
2.10	Приобретение форменной одежды, оргтехники и другого имущества для обеспечения деятельности добровольной народной дружины (финансирование через МКУ «ЦОУ»)		Четкая работа ДНД по профилактике правопорядка	2022	2026	600,0	100,0	Начальник сектора ГОиЧС, ВУС Трутаев Алексей Анатольевич
2.11	Оплата аренды помещения для участкового уполномоченного полиции в г. п. Янино-1		Улучшение работы по профилактике правонарушений с населением	2022	2026	1000,0	200,0	Начальник сектора ГОиЧС, ВУС Трутаев Алексей Анатольевич
2.12	Оплата аренды помещения для		Постоянная	2022	2026	624,6	184,6	Начальник

	серверного оборудования системы видеонаблюдения в г. п. Янино-1		готовность муниципальной системы видеонаблюдения					сектора ГОиЧС, ВУС Трутаев Алексей Анатольевич
3.	Комплекс процессных мероприятий «Обеспечение первичных мер пожарной безопасности и безопасности людей на водных объектах»		Снижение общего количества пожаров и гибели людей, числа травмированных и пострадавших людей на пожарах, общего материального ущерба, нанесенного пожарами.	2022	2026	2 434,0	363,5	Начальник сектора ГОиЧС, ВУС Трутаев Алексей Анатольевич
3.1	Очистка, углубление, обустройство, покраска ограждений и ограничителей движения автомобилей на действующих пожарных водоемах поселения		Снижение общего количества пожаров и гибели людей	2022	2026	1000,0	200,0	Начальник сектора ГОиЧС, ВУС Трутаев Алексей Анатольевич
3.2	Пополнение первичных средств пожаротушения и защиты для членов ДПД, НАСФ и для помещений администрации и МКУ «ЦОУ»		Улучшение эффективности работы по борьбе с пожарами	2022	2026	400,0	0	Начальник сектора ГОиЧС, ВУС Трутаев Алексей Анатольевич
3.3	Приобретение знаков пожарной безопасности и знаков безопасности		Улучшение профилактичес-	2022	2026	240,0	40,0	Начальник сектора ГОиЧС,

	людей на водных объектах		кой работы с населением					ВУС Трутаев Алексей Анатольевич
3.4	Изготовление и установка знаков пожарной безопасности и знаков безопасности людей на территории и на водных объектах поселения		Улучшение профилактической работы с населением	2022	2026	500,0	53,5	Начальник сектора ГОиЧС, ВУС Трутаев Алексей Анатольевич
3.5	Противопожарная опашка участка территории д. Суораида, граничащего с лесным массивом и полем, подверженном палам сухой травы		Предотвращение возникновения пожаров в населенных пунктах	2022	2026	340,0	70,0	Начальник сектора ГОиЧС, ВУС Трутаев Алексей Анатольевич

1) Если участник не является ГРБС, после указания участника в скобках указывается (ГРБС - «наименование органа исполнительной власти»). Для подпрограмм в графе 3 указывается соисполнитель, для структурных элементов муниципальной программы указывается участник.

2) Для федерального (регионального, муниципального) проекта, приоритетного проекта, отраслевого проекта, мероприятий, направленных на достижение цели федерального (регионального, муниципального) проекта, комплекса процессных мероприятий графа заполняется в случае, если их ожидаемый результат не совпадает с результатами мероприятий, входящих в их состав.



Муниципальное образование
«ЗАНЕВСКОЕ ГОРОДСКОЕ ПОСЕЛЕНИЕ»
Всеволожского муниципального района Ленинградской области

АДМИНИСТРАЦИЯ ПОСТАНОВЛЕНИЕ

19.12.2022
д. Заневка

№ 829

Об организации оповещения населения в муниципальном образовании и организации эксплуатационного обслуживания муниципальной системы оповещения

В соответствии с федеральными законами от 12 февраля 1998 года №28-ФЗ «О гражданской обороне» и от 21 декабря 1994 года № 68-ФЗ «О защите населения и территорий от чрезвычайных ситуаций природного и техногенного характера», постановлением Правительства Ленинградской области от 23 апреля 2021 года № 223 «Об организации оповещения населения Ленинградской области и признании утратившим силу постановления Правительства Ленинградской области от 1 марта 2019 года № 85», приказом МЧС России и Министерства цифрового развития, связи и массовых коммуникаций РФ от 31 июля 2020 года № 578/365 «Об утверждении Положения о системах оповещения населения», приказом МЧС России № 579 и Министерства цифрового развития, связи и массовых коммуникаций РФ № 366 от 31 июля 2020 года «Об утверждении Положения по организации эксплуатационно-технического обслуживания систем оповещения населения» и на основании распоряжения Правительства Российской Федерации от 25 октября 2003 года № 1544-р «О мерах по обеспечению своевременного оповещения населения об угрозе возникновения или о возникновении чрезвычайных ситуаций в мирное и военное время», администрация муниципального образования «Заневское городское поселение» Всеволожского муниципального района Ленинградской области

ПОСТАНОВЛЯЕТ

1. Утвердить:

1.1. Положение о системе оповещения населения муниципального образования «Заневское городское поселение» Всеволожского муниципального района Ленинградской области согласно приложению № 1.

1.2. Положение об организации эксплуатационно-технического обслуживания системы оповещения населения муниципального образования «Заневское городское поселение» Всеволожского муниципального района Ленинградской области согласно приложению № 2.

2. Администрации муниципального образования «Заневское городское поселение» Всеволожского муниципального района Ленинградской области, руководителям организаций, руководителям объектов в местах массового пребывания людей, в которых при определенных условиях может одновременно находиться от 50 человек и более, а также социально важных объектов и объектов жизнеобеспечения населения вне зависимости от одномоментного нахождения людей обеспечить выполнение Положения о системе оповещения населения муниципального образования «Заневское городское поселение» Всеволожского муниципального района Ленинградской области, Положения об организации эксплуатационно-технического обслуживания системы оповещения населения муниципального образования «Заневское городское поселение» Всеволожского муниципального района Ленинградской области в пределах своих полномочий.

3. Постановление администрации МО «Заневское городское поселение» Всеволожского муниципального района Ленинградской области от 23.04.2014 № 145 «О своевременном оповещении и информировании населения об угрозе возникновения или возникновении чрезвычайных ситуаций» признать утратившим силу.

4. Использовать систему оповещения гражданской обороны МО «Заневское городское поселение» Всеволожского муниципального района Ленинградской области в интересах мирного времени для оповещения должностных лиц и населения о чрезвычайных ситуациях природного и техногенного характера.

5. Настоящее постановление вступает в силу после его опубликования.

6. Настоящее постановление опубликовать в газете «Заневский вестник» и разместить на официальном сайте муниципального образования <http://www.zanevka.org.ru>.

7. Контроль за исполнением настоящего постановления возложить на главу администрации муниципального образования.

Глава администрации

А.В. Гердий

ТЕЛЕФОН
ДИСПЕТЧЕРСКОЙ СЛУЖБЫ
«ЛЕНАВТОДОР»:
+7 (812) 251-42-84

Приложение № 1

УТВЕРЖДЕНО
постановлением администрации
МО «Заневское городское поселение»
от 19.12.2022 № 829

Положение

о системе оповещения населения муниципального образования «Заневское городское поселение» Всеволожского муниципального района Ленинградской области

1. Общие положения

1.1. Положение о системе оповещения населения муниципального образования «Заневское городское поселение» Всеволожского муниципального района Ленинградской области (далее - положение) разработано в соответствии с постановлением Правительства Ленинградской области от 23 апреля 2021 года № 223 «Об организации оповещения населения Ленинградской области и признании утратившим силу постановления Правительства Ленинградской области от 1 марта 2019 года № 85», приказом МЧС России и Министерства цифрового развития, связи и массовых коммуникаций РФ от 31 июля 2020 года № 578/365 «Об утверждении Положения о системах оповещения населения», в целях выполнения мероприятий, направленных на создание и поддержание в состоянии постоянной готовности систем оповещения населения на территории МО «Заневское городское поселение», своевременного доведения сигналов оповещения и экстренной информации до органов местного самоуправления МО «Заневское городское поселение» (далее - органы местного самоуправления) и населения МО «Заневское городское поселение» об опасностях, возникающих при угрозе возникновения или возникновении чрезвычайных ситуаций природного и техногенного характера, а также при ведении военных конфликтов или вследствие этих конфликтов.

1.2. Положение определяет назначение, задачи и требования к системе оповещения населения МО «Заневское городское поселение», порядок ее задействования и поддержания в состоянии постоянной готовности.

1.3. Оповещение населения МО «Заневское городское поселение» о чрезвычайных ситуациях включает доведение до населения сигналов оповещения и экстренной информации об опасностях, возникающих при угрозе возникновения или возникновении чрезвычайных ситуаций природного и техногенного характера, а также при ведении военных действий или вследствие этих действий, о правилах поведения населения и необходимости проведения мероприятий по защите.

Сигнал оповещения является командой для проведения мероприятий по гражданской обороне и защите населения от чрезвычайных ситуаций природного и техногенного характера органами управления и силами

гражданской обороны, а также Заневским муниципальным звеном РСЧС, для применения населением средств и способов защиты.

Экстренная информация о фактических и прогнозируемых опасных природных явлениях и техногенных процессах, загрязнении окружающей среды, заболеваниях, которые могут угрожать жизни или здоровью граждан, а также правилах поведения и способах защиты незамедлительно передается по системе оповещения населения МО «Заневское городское поселение».

1.4. Система оповещения населения МО «Заневское городское поселение» области включается в систему управления гражданской обороной МО «Заневское городское поселение» (далее - ГО) и единой государственной системы предупреждения и ликвидации чрезвычайных ситуаций (далее - РСЧС), обеспечивающей доведение до органов управления и сил Заневского муниципального звена РСЧС, органов местного самоуправления и населения МО «Заневское городское поселение» сигналов оповещения и (или) экстренной информации, которые состоят из комбинации взаимодействующих элементов, включающих специальные программно-технические средства оповещения, средства комплексной системы экстренного оповещения населения, оповещения населения в местах массового пребывания людей, громкоговорящие средства на подвижных объектах, мобильные и носимые средства оповещения, а также обеспечивающих ее функционирование каналов, линий связи и сетей передачи данных единой сети электросвязи Российской Федерации.

1.5. Комплексная система экстренного оповещения населения МО «Заневское городское поселение» об угрозе возникновения или о возникновении чрезвычайных ситуаций является элементом системы оповещения населения МО «Заневское городское поселение» о чрезвычайных ситуациях, представляющей собой комплекс программно-технических средств систем оповещения и мониторинга опасных природных явлений и техногенных процессов, обеспечивающей доведение сигналов оповещения и (или) экстренной информации до органов управления и сил Заневского муниципального звена РСЧС, органов местного самоуправления и населения МО «Заневское городское поселение» в ручном и (или) автоматизированном режимах.

1.6. Система оповещения населения МО «Заневское городское поселение» создается на следующих уровнях функционирования Заневского муниципального звена РСЧС:

на региональном уровне - региональная автоматизированная система централизованного оповещения Ленинградской области (РАСЦО), интегрированная с комплексной системой экстренного оповещения населения Ленинградской области об угрозе возникновения или о возникновении чрезвычайных ситуаций (далее - КСЭОН Ленинградской области; региональная система оповещения населения Ленинградской области);

на муниципальном уровне - муниципальная автоматизированная система централизованного оповещения (далее - муниципальная система оповещения);

на объектовом уровне - локальная система оповещения.

Региональная система оповещения населения Ленинградской области

создается и развивается на основании решения Правительства Ленинградской области.

Муниципальная система оповещения создается органами местного самоуправления.

Граница зоны действия муниципальной системы оповещения является административная граница МО «Заневское городское поселение».

1.7. В состав региональной системы оповещения населения Ленинградской области входит муниципальная система оповещения МО «Заневское городское поселение».

Все системы оповещения населения на территории МО «Заневское городское поселение» должны программно и технически сопрягаться.

1.8. Сопряжение региональной системы оповещения населения Ленинградской области с муниципальной системой оповещения и КСЭОН обеспечивается государственным казенным учреждением Ленинградской области «Объект № 58 Правительства Ленинградской области» (далее - ГКУ «Объект № 58»).

Органы местного самоуправления, руководители организаций, перечисленных в пункте 1.6 настоящего Положения, на этапе планирования должны в обязательном порядке согласовать с ГКУ «Объект № 58» строительство новой либо совершенствование действующей муниципальной, локальной систем оповещения населения на территории МО «Всеволожский муниципальный район».

Контроль и учет муниципальных и локальных систем оповещения на территории Ленинградской области обеспечивает ГКУ «Объект № 58».

1.9. Системы оповещения населения на территории МО «Заневское городское поселение» должны соответствовать требованиям, указанным в приложении 1 приказа МЧС России и Министерства цифрового развития, связи и массовых коммуникаций РФ от 31 июля 2020 г. № 578/365 «Об утверждении Положения о системах оповещения населения» (далее - приказ МЧС № 578/365).

На систему оповещения населения на территории МО «Заневское городское поселение» оформляется паспорт согласно приложению 2 к приказу МЧС № 578/365.

2. Назначение и основные задачи системы оповещения населения МО «Заневское городское поселение»

2.1. Системы оповещения населения на территории МО «Заневское городское поселение» предназначена для обеспечения своевременного доведения сигналов оповещения и экстренной информации об опасностях, возникающих при угрозе возникновения или возникновении чрезвычайных ситуаций природного и техногенного характера, а также при ведении военных действий или вследствие этих действий, о правилах поведения населения и необходимости проведения мероприятий по их защите.

2.2. Основной задачей муниципальной системы оповещения населения МО «Заневское городское поселение» является доведение сигналов оповещения и экстренной информации до:

- руководящего состава ГО и сил Заневского муниципального звена РСЧС;

- дежурно-диспетчерской службы;

- органов, специально уполномоченных на решение задач в области защиты населения и территорий от чрезвычайных ситуаций, и (или) ГО при органах местного самоуправления;

- специально подготовленных сил и средств Заневского муниципального звена РСЧС, предназначенных и выделяемых (привлекаемых) для предупреждения и ликвидации чрезвычайных ситуаций, сил и средств гражданской обороны МО «Заневское городское поселение»;

- населения, находящегося на территории МО «Заневское городское поселение».

3. Порядок задействования системы оповещения населения МО «Заневское городское поселение»

3.1. Задействование по назначению муниципальной системы оповещения населения МО «Заневское городское поселение» планируется и осуществляется в соответствии с настоящим Положением, планами гражданской обороны и защиты населения (планами гражданской обороны) и планами действий по предупреждению и ликвидации чрезвычайных ситуаций.

3.2. Дежурные (дежурно-диспетчерские) службы органов повседневного управления Заневского муниципального звена РСЧС, получив в системе управления ГО и РСЧС сигналы оповещения и (или) экстренную информацию, подтверждают получение и немедленно доводят сигналы оповещения и (или) экстренную информацию до руководителя гражданской обороны МО «Заневское городское поселение», органов местного самоуправления, организаций (собственников объектов, производства), на территории которых могут возникнуть или возникли чрезвычайные ситуации, а также органов управления и сил ГО и Заневского муниципального звена РСЧС соответствующего уровня.

3.3. Решение о задействовании систем оповещения населения на территории МО «Заневское городское поселение» принимают:

1) в отношении муниципальной системы оповещения:

- глава администрации МО «Заневское городское поселение»;

- заместители главы администрации МО «Заневское городское поселение».

Глава администрации МО «Заневское городское поселение» немедленно уведомляет главу администрации муниципального образования «Всеволожский муниципальный район» Ленинградской области о задействовании муниципальной системы оповещения.

Отчет о результатах задействования муниципальной системы оповещения представляется в ГКУ «Объект № 58».

3.4. Передача сигналов оповещения и экстренной информации может осуществляться в автоматическом, автоматизированном либо ручном режимах функционирования систем оповещения населения.

В автоматическом режиме функционирования системы оповещения населения включаются (запускаются) по заранее установленным программам при получении управляющих сигналов (команд) от систем оповещения населения вышестоящего уровня или непосредственно от систем мониторинга опасных природных явлений и техногенных процессов без участия соответствующих дежурных (дежурно-диспетчерских) служб, ответственных за включение (запуск) систем оповещения населения.

В автоматизированном режиме функционирования включение (запуск) систем оповещения населения осуществляется соответствующими дежурными (дежурно-диспетчерскими) службами, уполномоченными на включение (запуск) систем оповещения населения, с автоматизированных рабочих мест при поступлении установленных сигналов (команд) и распоряжений.

В ручном режиме функционирования:

- уполномоченные дежурные (дежурно-диспетчерские) службы органов повседневного управления Заневского муниципального звена РСЧС осуществляют включение (запуск) окончательных средств оповещения непосредственно с мест их установки, а также направляют заявки редакциям средств массовой информации на освещении сигналов оповещения и экстренной информации в социальных сетях и публикациями в муниципальной газете «Заневский вестник» в соответствии с законодательством Российской Федерации;

- задействуются громкоговорящие средства на подвижных объектах, мобильные и носимые средства оповещения.

Основной режим функционирования муниципальных систем оповещения - автоматизированный.

3.5. Передача сигналов оповещения и экстренной информации населению осуществляется подачей сигнала «ВНИМАНИЕ ВСЕМ!» путем включения сетей электрических, электронных сирен и мощных акустических систем длительностью до трех минут с последующей передачей по сетям связи, в том числе сетям связи телерадиовещания, через радиовещательные и телевизионные передающие станции операторов связи и организаций телерадиовещания с перерывом вещательных программ аудио - и (или) аудиовизуальных сообщений длительностью не более пяти минут (для сетей связи подвижной радиотелефонной связи - сообщений объемом не более 134 символов русского алфавита, включая цифры, пробелы и знаки препинания).

Сигналы оповещения и экстренная информация передаются непосредственно с рабочих мест дежурных (дежурно-диспетчерских) служб органов повседневного управления Заневского муниципального звена РСЧС.

Задействование и эксплуатация систем оповещения населения на территории МО «Заневское городское поселение» осуществляют:

- оперативно-дежурная служба ГКУ «Объект № 58» - в отношении региональной системы оповещения населения МО «Заневское городское поселение»;

- дежурный дежурно-диспетчерской службы МО «Заневское городское поселение» в отношении муниципальной системы оповещения;

Допускается трехкратное повторение этих сообщений.

Типовые аудио- и аудиовизуальные, а также текстовые и графические

сообщения населению о фактических и прогнозируемых чрезвычайных ситуациях готовятся заблаговременно.

3.6. Для обеспечения своевременной передачи населению МО «Заневское городское поселение» сигналов оповещения и экстренной информации комплексно могут использоваться:

- сети электрических, электронных сирен и мощных акустических систем;
- сети проводного радиовещания;
- сети уличной радиодиффузии;
- сети кабельного телерадиовещания;
- сети эфирного телерадиовещания;
- сети местной телефонной связи;
- сети связи операторов связи и ведомственные;
- сети систем персонального радиовызова;
- информационно-телекоммуникационная сеть «Интернет»;
- громкоговорящие средства на подвижных объектах, мобильные и носимые средства оповещения.

3.7. Непосредственное задействование и эксплуатация систем оповещения населения на территории МО «Заневское городское поселение» осуществляется в соответствии с законодательством Российской Федерации, законодательством Ленинградской области, муниципальными правовыми актами и локальными правовыми актами организаций, перечисленных в пункте 1.6 настоящего Положения, инструкциями должностных лиц дежурных служб организаций, привлекаемых к обеспечению оповещения органов управления и сил Заневского муниципального звена РСЧС.

3.8. Органы управления и силы Заневского муниципального звена РСЧС, операторы связи и организации телерадиовещания проводят комплекс организационно-технических мероприятий по исключению несанкционированного задействования систем оповещения.

3.9. О случаях несанкционированного задействования систем оповещения населения на территории МО «Заневское городское поселение» органы местного самоуправления, руководители организаций, перечисленных в пункте 1.6 настоящего Положения, организации связи, операторы связи и организации телерадиовещания немедленно извещают дежурную службу ГКУ «Объект № 58».

4. Поддержание в готовности системы оповещения населения МО «Заневское городское поселение»

4.1. Поддержание муниципальной системы оповещения населения на территории МО «Заневское городское поселение» в готовности организуется и осуществляется органами местного самоуправления и организациями, перечисленными в пункте 1.6 настоящего Положения, соответственно.

4.2. Готовность систем оповещения населения на территории МО «Заневское городское поселение» достигается:

- наличием актуализированных нормативных актов в области создания, поддержания в состоянии постоянной готовности и задействования систем оповещения населения;

- наличием дежурного (дежурно-диспетчерского) персонала, ответственного за включение (запуск) соответствующей системы оповещения населения на территории МО «Заневское городское поселение» и уровнем его профессиональной подготовки;

- наличием технического обслуживающего персонала, отвечающего за поддержание в готовности технических средств оповещения на территории МО «Заневское городское поселение», и уровнем его профессиональной подготовки;

- наличием, исправностью и соответствием проектно-сметной документации на соответствующую систему оповещения населения технических средств оповещения;

- готовностью сетей связи операторов связи, студий вещания и редакций средств массовой информации к обеспечению передачи сигналов оповещения и (или) экстренной информации;

- регулярным проведением проверок готовности систем оповещения населения на территории МО «Заневское городское поселение»;

- своевременным эксплуатационно-техническим обслуживанием, ремонтом неисправных и заменой выслуживших установленный эксплуатационный ресурс технических средств оповещения;

- наличием, соответствием законодательству Российской Федерации и Ленинградской области, обеспечением готовности к использованию резервов средств оповещения;

- своевременным проведением мероприятий по созданию, в том числе совершенствованию, систем оповещения населения на территории МО «Заневское городское поселение».

4.3. В целях контроля над поддержанием в готовности системы оповещения населения МО «Заневское городское поселение» организуются и проводятся следующие виды проверок:

- комплексная проверка готовности системы оповещения населения МО «Заневское городское поселение» в масштабе Ленинградской области с включением оконечных средств оповещения и доведением проверочных сигналов и информации до населения;

- технические проверки готовности к задействованию системы оповещения населения МО «Заневское городское поселение» в масштабе Ленинградской области (соответствующих систем оповещения) без включения оконечных средств оповещения населения.

На территории МО «Заневское городское поселение» при проведении комплексной проверки готовности системы оповещения населения в масштабе Ленинградской области проверка подлежат региональная, муниципальная система оповещения и КСЭОН, а также локальные системы оповещения.

Включение оконечных средств оповещения и доведение проверочных сигналов и информации до населения осуществляются в дневное время в первую среду марта и октября.

Замещение сигнала телеканала (радиоканала) вещателя в ходе комплексной проверки системы оповещения населения МО «Заневское

городское поселение» в масштабе Ленинградской области возможно только проверочным сигналом «Техническая проверка».

В ходе работы комиссий проверяется выполнение всех требований настоящего Положения, а также положений о локальных системах оповещения.

По результатам комплексной проверки готовности системы оповещения населения МО «Заневское городское поселение» в масштабе Ленинградской области оформляется акт, в котором отражаются проверенные вопросы, выявленные недостатки, предложения по их своевременному устранению и оценка готовности системы оповещения населения МО «Заневское городское поселение» в масштабе Ленинградской области, определяемая в соответствии с приложением 3 к приказу МЧС № 578/365, а также уточняется паспорт системы оповещения населения МО «Заневское городское поселение».

Технические проверки готовности к задействованию систем оповещения населения МО «Заневское городское поселение» в масштабе Ленинградской области (региональной, муниципальных, локальных систем оповещения и КСЭОН) проводятся без включения оконечных средств оповещения и замещения сигналов телеканалов (радиоканалов) вещателей с рабочих мест дежурных (дежурно-диспетчерских) служб органов повседневного управления Ленинградской областной подсистемы РСЧС, организаций путем передачи проверочного сигнала и речевого сообщения «Техническая проверка» с периодичностью не реже одного раза в сутки, при этом передача пользователям услугами связи (на пользовательское оборудование (оконечное оборудование), а также выпуск в эфир (публикация) редакциями средств массовой информации проверочного сигнала «Техническая проверка» не производится.

Перед проведением всех видов проверок в обязательном порядке проводится комплекс организационно-технических мероприятий с целью исключения несанкционированного запуска систем оповещения населения на территории МО «Заневское городское поселение».

Перерыв вещательных программ при выступлении высших должностных лиц Российской Федерации, передаче сообщений о важных государственных событиях, экстренных сообщений в области защиты населения и территорий от чрезвычайных ситуаций природного и техногенного характера в ходе проведения проверок систем оповещения населения на территории МО «Заневское городское поселение» не допускается.

4.4. Для обеспечения оповещения максимального количества людей, попавших в зону чрезвычайной ситуации, в том числе на территориях, не охваченных автоматизированными системами централизованного оповещения, создается резерв технических средств оповещения (стационарных и мобильных).

Номенклатура, объем, порядок создания и использования устанавливаются создающими резерв технических средств оповещения органами местного самоуправления и организациями в порядке, установленном действующими нормативными правовыми актами Российской Федерации.

4.5. Выход из эксплуатации действующей системы оповещения на территории МО «Заневское городское поселение» осуществляется по окончании эксплуатационного ресурса технических средств этой системы оповещения населения, завершения ее модернизации (реконструкции) и ввода в эксплуатацию новой системы оповещения населения.

Приложение № 2

УТВЕРЖДЕНО
постановлением администрации
МО «Заневское городское поселение»
от 19.12.2022 № 829

Положение

по организации эксплуатационно-технического обслуживания системы оповещения населения МО «Заневское городское поселение»

1. Общие положения

1.1. Положение по организации эксплуатационно-технического обслуживания системы оповещения населения МО «Заневское городское поселение» (далее - положение) разработано в соответствии с постановлением Правительства Ленинградской области от 23 апреля 2021 г. № 223 «Об организации оповещения населения Ленинградской области и признании утратившим силу постановления Правительства Ленинградской области от 1 марта 2019 года № 85», приказом МЧС России № 579 и Министерства цифрового развития, связи и массовых коммуникаций РФ № 366 от 31 июля 2020 года «Об утверждении Положения по организации эксплуатационно-технического обслуживания систем оповещения населения» (далее - приказ МЧС № 579/366), в целях выполнения мероприятий, направленных на поддержание в состоянии постоянной готовности к задействованию по назначению систем оповещения населения на территории МО «Заневское городское поселение».

1.2. Положение определяет задачи и мероприятия эксплуатационно-технического обслуживания систем оповещения населения на территории МО «Заневское городское поселение».

Эксплуатационно-техническое обслуживание систем оповещения населения на территории МО «Заневское городское поселение» (далее-ЭТО) включает в себя комплекс мероприятий по поддержанию технических средств оповещения систем оповещения населения на территории МО «Заневское городское поселение» в работоспособном состоянии.

Технические средства оповещения (далее - ТСО) осуществляют прием, обработку и (или) передачу сигналов оповещения и (или) экстренной информации.

Оконечные средства оповещения населения МО «Заневское городское поселение» используются для подачи сигналов оповещения и (или) речевого сообщения.

ТСО, выполняющие заданные функции, сохраняя значения параметров в пределах, установленных эксплуатационно-технической документацией

(далее - ЭТД), должны быть работоспособными.

Работоспособное состояние ТСО подразумевает его исправность.

1.3. Задачами ЭТО систем оповещения населения на территории МО «Заневское городское поселение» являются:

- предупреждение преждевременного износа механических элементов и отклонения электрических параметров ТСО от норм, установленных ЭТД;
- устранение неисправностей путем проведения текущего ремонта ТСО;
- доведение параметров и характеристик ТСО до норм, установленных ЭТД;

- анализ и устранение причин возникновения неисправностей;
- продление сроков службы ТСО.

1.4. К мероприятиям ЭТО систем оповещения населения на территории МО «Заневское городское поселение» относятся:

- планирование ЭТО;
- техническое обслуживание и текущий ремонт ТСО;
- оценка технического состояния систем оповещения населения.

1.5. ЭТО систем оповещения населения муниципального уровня функционирования Заневского муниципального звена РСЧС осуществляется подведомственными органам местного самоуправления предприятиями (учреждениями, подразделениями) либо другими юридическими лицами (сторонними организациями), определяемыми в соответствии с законодательством Российской Федерации и законодательством Ленинградской области (далее - организации, осуществляющие ЭТО).

1.6. Продление эксплуатационного ресурса ТСО, установленного ЭТД, осуществляется ежегодно органами местного самоуправления и организациями, в ведении или собственности которых находятся системы оповещения населения и организации, осуществляющей ЭТО.

Для определения предельного срока эксплуатации ТСО могут привлекаться представители производителей ТСО.

Взамен ТСО, выводимых из эксплуатации (для проведения ремонта или замены), без снижения готовности действующей системы оповещения населения должны быть установлены и введены в эксплуатацию новые (резервные) ТСО.

Введенные в эксплуатацию ТСО заносятся в книгу учета ТСО, рекомендуемый образец которой приведен в приложении 1 к приказу МЧС № 579/366.

Отремонтированные ТСО включаются в резерв (состав ЗИП) соответствующей системы оповещения населения.

Выводу из эксплуатации подлежат ТСО, у которых по совокупности:

- выработан установленный техническими условиями (ЭТД) эксплуатационный ресурс, а также достигнут предельный срок продления;
- производителями завершено серийное производство, в том числе ЗИП, и восстановление неисправных ТСО экономически нецелесообразно;
- эксплуатация технически невозможна в действующих сетях связи.

на муниципальном и объектовом уровнях утверждается соответственно руководителем (заместителем) или начальником отдела (сектора) по делам ГО и ЧС исполнительного органа местного самоуправления, руководителями организаций, в ведении или собственности которых находятся локальные системы оповещения населения, подписывается руководителем организации, в полномочия которой входят вопросы поддержания в постоянной готовности системы оповещения соответствующего уровня функционирования Всеволожского районного звена РСЧС, в порядке, определяемом договором, заключаемым в соответствии с пунктом 1.7 настоящего Положения.

В плане проведения ТО-1 (ТО-2) ТСО отражаются:

- подготовительные мероприятия;
- работы по проведению технического обслуживания, в том числе производство работ на высоте вне помещений;
- мероприятия по контролю качества выполнения технического обслуживания.

3. Техническое обслуживание и текущий ремонт технических средств оповещения

3.1. Организации, осуществляющими ЭТО, используются необходимые для проведения работ по ЭТО измерительные приборы и инструменты.

Работы по ЭТО организуются и выполняются в соответствии с нормативными правовыми актами Российской Федерации и нормативными правовыми актами Ленинградской области в области охраны труда.

Контроль за ЭТО, поддержанием в готовности к задействованию по назначению муниципальных и локальных систем оповещения населения на территории МО «Заневское городское поселение» осуществляется ГКУ «Объект № 58».

3.2. Руководители организаций, осуществляющих ЭТО, для выполнения работ по ЭТО назначают специалистов из числа своих сотрудников и допускают к проведению работ с учетом наличия у сотрудника:

- образования в области профессиональной деятельности «Связь, информационные и коммуникационные технологии»;
- соответствующей группы по электробезопасности;
- допуска к работам на высоте вне помещений (при необходимости).

ТСО закрепляются за сотрудниками, допущенными к проведению работ по ЭТО.

3.3. Для проведения наиболее сложных видов работ организациями, осуществляющими ЭТО, допускается создание групп (бригад) обслуживания, в том числе ремонта, из наиболее квалифицированных специалистов.

3.4. ЭТО проводится перед технической проверкой готовности к задействованию системы оповещения населения только на ТСО, установленных в помещениях в местах размещения дежурных (дежурно-диспетчерских) служб органов повседневного управления Заневского

2. Планирование эксплуатационно-технического обслуживания системы оповещения населения МО «Заневское городское поселение»

2.1. Эксплуатационно-техническое обслуживание систем оповещения населения на территории МО «Заневское городское поселение» планируется организацией, осуществляющей ЭТО.

2.2. Документами и исходными данными для планирования ЭТО являются:

- ЭТД, в том числе формуляры (паспорта) ТСО;
- состояние ТСО;
- наличие ЗИП и средств измерений, необходимых для проведения ЭТО.

2.3. Планирующими документами по ЭТО являются:

- план-график технического обслуживания ТСО;
- план проведения технического обслуживания ТСО.

2.4. Для ТСО предусмотрены следующие виды технического обслуживания:

- ежедневное техническое обслуживание (далее - ЕТО);
- техническое обслуживание № 1 (далее - ТО-1);
- техническое обслуживание № 2 (далее - ТО-2).

2.5. При переходе к эксплуатации в осенне-зимний и весенне-летний периоды на ТСО, эксплуатирующихся вне отапливаемых помещений, работы сезонного технического обслуживания осуществляются во время проведения ТО-1 и ТО-2.

2.6. Содержание работ по каждому виду технического обслуживания определено технологическими картами ЭТД.

2.7. План-график технического обслуживания ТСО, рекомендованный образец которого приведен в приложении 2 к приказу МЧС № 579/366, хранится в течение трех лет.

План-график технического обслуживания ТСО:

на муниципальном и объектовом уровнях утверждается соответственно руководителем (заместителем) или начальником отдела (сектора) по делам ГО и ЧС исполнительного органа местного самоуправления, руководителями (заместителями) организаций, в ведении или собственности которых находятся локальные системы оповещения населения, подписывается руководителем организации, в полномочия которой входят вопросы поддержания в постоянной готовности системы оповещения соответствующего уровня функционирования Заневского муниципального звена РСЧС, в порядке, определяемом договором, заключаемым в соответствии с пунктом 1.7 настоящего Положения.

2.8. План проведения технического обслуживания (ТО-1, ТО-2) ТСО, рекомендованный образец которого приведен в приложении № 3 к приказу МЧС № 579/366, хранится в течение 3 лет.

План проведения технического обслуживания (ТО-1, ТО-2) ТСО:

муниципального звена РСЧС.

Проведение ЭТО осуществляется персоналом дежурных (дежурно-диспетчерских) служб органов повседневного управления Заневского муниципального звена РСЧС.

В ходе проведения технической проверки готовности к задействованию системы оповещения населения проверяется работоспособность оконечных средств оповещения путем их удаленного мониторинга.

Выполнение ЭТО отражается в журнале несения дежурства уполномоченного на задействование системы оповещения населения оперативного дежурного (дежурного диспетчера) органа повседневного управления Заневского муниципального звена РСЧС муниципального и объектового уровней.

3.5. ТО-1 и ТО-2 проводятся с периодичностью, установленной ЭТД на ТСО.

Выполнение ТО-1 и ТО-2 отражается в плане проведения технического обслуживания ТСО.

Результаты ТО-2 со значениями измеренных параметров заносятся в формуляр (паспорт) ТСО.

3.6. Для систем оповещения муниципального уровня функционирования Заневского муниципального звена РСЧС в целях обеспечения постоянной готовности и непрерывности их функционирования, при необходимости, перед началом ЭТО производится подготовка и проверка резервных ТСО и линий связи.

Для проведения ТО-1 (ТО-2) техническое средство оповещения выключается.

При отсутствии возможности резервирования ТСО и линий связи на период технического обслуживания допускается одновременное выключение не более 10 процентов направлений оповещения.

На указанных направлениях оповещения должно быть заранее организовано и обеспечено оповещение населения с использованием резервных ТСО.

Выключение ТСО осуществляется по согласованию с дежурной службой ГКУ «Объект № 58», дежурными единых дежурно-диспетчерских служб (дежурно-диспетчерских служб) органов местного самоуправления, уполномоченными на включение (запуск) ТСО, на которых должно проводиться техническое обслуживание, и с уведомлением дежурной службы ГКУ «Объект № 58» не позднее, чем за два часа до начала проведения ТО-1 (ТО-2) ТСО.

3.7. Техническое обслуживание считается завершенным при выполнении следующих условий:

- на ТСО выполнен перечень работ, предписанных ЭТД;
- устранены все выявленные неисправности;
- внесены соответствующие записи в книгу учета ТСО (при проведении текущего ремонта) и формуляры (паспорта) ТСО (при проведении ТО-2).

Результаты проведения ТО-2 оформляются актом, рекомендованный образец которого приведен в приложении 4 к приказу МЧС № 579/366.

Акт оформляется в двух экземплярах:

- первый экземпляр хранится в организации, осуществляющей ЭТО;
- второй экземпляр направляется в исполнительный орган местного самоуправления, в организации, в ведении или собственности которых находятся локальные системы оповещения населения, организации на соответствующем уровне функционирования Заневского муниципального звена РСЧС.

3.8. Техническое обслуживание ТСО должно быть завершено досрочно либо перенесено на другой срок, а ТСО приведены в готовность к задействованию в случае установления режимов функционирования Заневского муниципального звена РСЧС повышенной готовности и(или) чрезвычайной ситуации на территории, на которой размещены обслуживаемые ТСО.

3.9. Формуляр (паспорт) ТСО является документом, в котором ведутся записи о поступлении, ходе эксплуатации и выбытии оборудования.

Сохранность формуляра (паспорта) ТСО, своевременное и правильное его ведение обеспечивает ответственное лицо организации, осуществляющей ЭТО, за которым закреплено ТСО.

В случае утраты или порчи формуляра (паспорта) ТСО должен быть заведен его дубликат, рекомендованный образец которого приведен в приложении 5 к приказу МЧС № 579/366.

3.10. Текущий ремонт ТСО является неплановым и включает работы по восстановлению работоспособности после отказов и повреждений путем замены и (или) восстановления функциональных блоков, узлов и элементов. К текущему ремонту относятся работы по поиску и замене отказавших легкоосъемных функциональных блоков, узлов и элементов, а также другие восстановительные работы, не требующие использования специального ремонтного оборудования.

Текущий ремонт производится специалистами организации, осуществляющей ЭТО. Результаты проведения текущего ремонта заносятся в формуляр (паспорт) ТСО.

Для текущего ремонта ТСО используются одиночные и групповые комплекты ЗИП, а также запасные части, приобретаемые отдельно.

Организация, осуществляющая ЭТО, заблаговременно направляет заявки на восполнение ЗИП органам местного самоуправления и организациям, в ведении или собственности которых находится система оповещения населения.

3.11. В случае невозможности самостоятельного восстановления неисправных ТСО (их функциональных блоков, узлов и элементов) ремонт осуществляется в специализированных мастерских (у производителей).

Восстановленные в результате ремонта функциональные блоки, узлы и элементы используются для укомплектования ЗИП.

- наличие и соответствие планирующих документов ЭТО;

- наличие и правильность ведения формуляров (паспортов) ТСО, соответствие и полнота выполнения ЭТО, наличие и целостность пломб и печатей на ТСО;

- квалификация ответственных за эксплуатацию специалистов по выполнению ЭТО (копии документов, подтверждающих наличие необходимого профессионального образования или профессионального обучения и соответствующий уровень квалификации).

4.5. При проверке наличия, соответствия, комплектности, а также своевременного восполнения ЗИП проверяются:

- наличие и соответствие ЗИП проектно-сметной (рабочей) документации на систему оповещения населения (если имеются соответствующие расчеты их количества и номенклатуры) и ЭТД на ТСО;
- соответствие фактического наличия составных частей ЗИП ТСО комплекту поставки и записям в формуляре (паспорте) ТСО;
- своевременность восполнения ЗИП после проведения текущего ремонта ТСО.

4.6. Количество проверяемых ТСО определяется планами проведения комплексных проверок системы оповещения населения муниципального образования «Заневское городское поселение» и должно составлять не менее 50 процентов от их общего количества.

4.7. До начала проведения оценки руководитель организации, осуществляющей ЭТО, представляет справку о наличии и состоянии ТСО, рекомендованный образец которой приведен в приложении 6 к приказу МЧС № 579/366.

4.8. Техническое состояние систем оповещения населения на территории муниципального образования «Заневское городское поселение» оценивается:

1) оценка «удовлетворительно», если:

- не менее 90 процентов проверяемых ТСО работоспособны;

- ЭТО организовано и осуществляется в соответствии с Положением;

- ЗИП имеется и укомплектован не менее чем на 60 процентов от требуемого количества, а также имеются договоры на восполнение ЗИП и ремонт неисправных ТСО;

- контроль качества выполнения работ ЭТО осуществляется своевременно;

2) оценка «неудовлетворительно», если не выполнено первое требование на оценку «удовлетворительно».

4.9. По результатам оценки оформляется акт, рекомендованный образец которого приведен в приложении 7 к приказу МЧС № 579/366.

Акт оформляется в двух экземплярах:

- первый экземпляр хранится в исполнительном органе местного самоуправления, в организации, в ведении или собственности которой находится локальная система оповещения населения, организации на соответствующем уровне функционирования Заневского муниципального звена РСЧС;

- второй экземпляр направляется руководителю организации, осуществляющей ЭТО, для устранения выявленных недостатков.

4. Оценка технического состояния системы оповещения населения муниципального образования «Заневское городское поселение»

4.1. Оценка технического состояния систем оповещения населения на территории муниципального образования «Заневское городское поселение» осуществляется исполнительным органом местного самоуправления, руководителем организации, в ведении или собственности которой находится система оповещения населения, и организацией на соответствующем уровне функционирования Заневского муниципального звена РСЧС.

Оценка технического состояния систем оповещения населения на территории муниципального образования «Заневское городское поселение» проводится в рамках комплексных проверок готовности системы оповещения населения муниципального образования «Заневское городское поселение» в масштабе Ленинградской области с включением окончательных средств оповещения и доведением проверочных сигналов и информации до населения.

Для проведения оценки технического состояния систем оповещения населения на территории муниципального образования «Заневское городское поселение» привлекаются представители организаций, осуществляющих ЭТО.

Органы местного самоуправления и организации не позднее чем за 30 дней до начала проведения оценки технического состояния системы оповещения населения письменно уведомляют организацию, осуществляющую ЭТО, о дате ее проведения.

4.2. При проведении оценки технического состояния систем оповещения населения на территории муниципального образования «Заневское городское поселение» проверяются:

- наличие, комплектность и работоспособность ТСО;

- организация и качество выполнения ЭТО;

- наличие, соответствие, комплектность, а также своевременное восполнение ЗИП.

4.3. При проверке наличия, комплектности и работоспособности ТСО проверяются:

- наличие ТСО и соответствие их проектно-сметной (рабочей) документации на систему оповещения населения книге учета ТСО, а также договору на ЭТО;

- соответствие заводских (серийных) номеров ТСО, их функциональных блоков и панелей номерам, указанным в формулярах (паспортах) ТСО;

- соответствие измеренных параметров и характеристик ТСО параметрам и характеристикам, указанным в ЭТД;

- выполнение ТСО функций, заданных ЭТД.

4.4. При проверке организации и качества выполнения ЭТО проверяются:

ОТВЕТСТВЕННОСТЬ ЗА НАРУШЕНИЯ ЭКОЛОГИЧЕСКИХ И САНИТАРНО- ЭПИДЕМИОЛОГИЧЕСКИХ ТРЕБОВАНИЙ

Любые остатки сырья, материалов, полуфабрикатов, иных изделий или продуктов, которые образовались в процессе производства или потребления, а также товары (продукция), утратившие свои потребительские свойства, являются отходами.

Зачастую объемы отработанных веществ и материалов настолько велики, что, так или иначе, возникают нарушения в сфере соблюдения экологических и санитарно-эпидемиологических требований.

Вопросы регулирования обращения с отходами производства и потребления в целях предотвращения вредного воздействия отходов на здоровье человека и окружающую среду определен Федеральными законами «О санитарно-эпидемиологическом благополучии населения», «Об охране окружающей среды», «О промышленной безопасности опасных производственных объектов», «Об отходах производства и потребления», «О санитарно-эпидемиологическом благополучии населения», а также нормативными правовыми актами Правительства РФ и ведомственными нормативными правовыми актами.

Несоблюдение требований в области охраны окружающей среды

при сборе, накоплении, транспортировании, обработке, утилизации или обезвреживании отходов производства и потребления приводит к нарушению норм статьи 8.2 Кодекса Российской Федерации об административных правонарушениях, которой предусмотрена административная ответственность в виде наложения административного штрафа на граждан в размере от 1 до 2 тысяч рублей, на должностных лиц – от 10 до 30 тысяч рублей, на лиц, осуществляющих предпринимательскую деятельность без образования юридического лица, – от 30 до 50 тысяч рублей или административное приостановление деятельности на срок до 90 суток, на юридических лиц – от 100 до 250 тысяч рублей или административное приостановление деятельности на срок до 90 суток.

Ленинградская межрайонная
природоохранная прокуратура.



Муниципальное образование
«ЗАНЕВСКОЕ ГОРОДСКОЕ ПОСЕЛЕНИЕ»
Всеволожского муниципального района Ленинградской области

**АДМИНИСТРАЦИЯ
ПОСТАНОВЛЕНИЕ**

19.12.2022
д. Заневка

№ 830

Об утверждении административного регламента по предоставлению муниципальной услуги «Предоставление права на размещение нестационарного торгового объекта на территории муниципального образования «Заневское городское поселение» Всеволожского муниципального района Ленинградской области»

В соответствии с Федеральными законами от 06.10.2003 № 131-ФЗ «Об общих принципах организации местного самоуправления в Российской Федерации», от 27.07.2010 № 210-ФЗ «Об организации предоставления государственных и муниципальных услуг», администрация муниципального образования «Заневское городское поселение» Всеволожского муниципального района Ленинградской области

ПОСТАНОВЛЯЕТ:

1. Утвердить административный регламент по предоставлению муниципальной услуги «Предоставление права на размещение нестационарного торгового объекта на территории муниципального образования «Заневское городское поселение» Всеволожского муниципального района Ленинградской области», согласно приложению.

2. Признать утратившим силу постановление администрации МО «Заневское городское поселение» от 07.04.2022 № 211 «Об утверждении административного регламента по предоставлению муниципальной услуги «Выдача, переоформление разрешений на право организации розничных рынков и продление срока действий на право организации розничных рынков».

3. Настоящее постановление подлежит опубликованию в газете «Заневский вестник» и размещению на официальном сайте муниципального образования <http://www.zanevkaorg.ru>.

4. Настоящее постановление вступает в силу после его официального опубликования в газете «Заневский вестник».

5. Контроль за исполнением настоящего постановления возложить на заместителя главы администрации по архитектуре, земельным и имущественным вопросам Егизаряна Г.В.

Глава администрации

А.В. Гердий

Приложение
к постановлению администрации
МО «Заневское городское поселение»
от 19.12.2022 № 830

Административный регламент
по предоставлению муниципальной услуги
«Предоставление права на размещение нестационарного торгового объекта на территории муниципального образования «Заневское городское поселение» Всеволожского муниципального района Ленинградской области»

1. Общие положения

1.1. Административный регламент по предоставлению муниципальной услуги «Предоставление права на размещение нестационарного торгового объекта на территории муниципального образования «Заневское городское поселение» Всеволожского муниципального района Ленинградской области» (далее – административный регламент) устанавливает порядок и стандарт предоставления муниципальной (далее – муниципальная услуга).

1.2. Заявителями, имеющими право на получение муниципальной услуги, являются:

- юридические лица;
- индивидуальные предприниматели (в том числе индивидуальные предприниматели, применяющие специальный налоговый режим «Налог на профессиональный доход»);
- физические лица, применяющие специальный налоговый режим «Налог на профессиональный доход» (далее - самозанятые граждане).

Представлять интересы заявителя имеют право:

- от имени юридических лиц:
 - лица, действующие в соответствии с законом или учредительными документами от имени юридического лица без доверенности;
 - представители юридических лиц в силу полномочий на основании доверенности или договора.
- от имени индивидуальных предпринимателей:
 - представители индивидуальных предпринимателей в силу полномочий на основании доверенности или договора.

1.3. Информация о местонахождении органа местного самоуправления (далее - ОМСУ), предоставляющего муниципальную услугу, ОМСУ/организаций, участвующих в предоставлении услуги и не являющихся многофункциональными центрами предоставления государственных и муниципальных услуг (далее - Организации), графиках работы, контактных телефонах и т.д. (далее - сведения информационного характера) размещается:

на стендах в местах предоставления муниципальной услуги и услуг, которые являются необходимыми и обязательными для предоставления муниципальной услуги;

на сайте ОМСУ/Организации;
на сайте Государственного бюджетного учреждения Ленинградской области "Многофункциональный центр предоставления государственных и муниципальных услуг" (далее - ГБУ ЛО "МФЦ", МФЦ): <http://mfc47.ru/>;
на Портале государственных и муниципальных услуг (функций) Ленинградской области (далее - ПГУ ЛО)/на Едином портале государственных услуг (далее - ЕПГУ): www.gu.lenobl.ru/ www.gosuslugi.ru/;
в государственной информационной системе "Реестр государственных и муниципальных услуг (функций) Ленинградской области" (далее - Реестр).

2. Стандарт предоставления муниципальной услуги

2.1. Полное наименование муниципальной услуги: «Предоставление права на размещение нестационарного торгового объекта на территории муниципального образования «Заневское городское поселение» Всеволожского муниципального района Ленинградской области».

2.1.1. Сокращенное наименование муниципальной услуги: «Предоставление права на размещение нестационарного торгового объекта».

2.2. Муниципальную услугу оказывает администрация муниципального образования «Заневское городское поселение» Всеволожского муниципального района Ленинградской области (далее - администрация) через муниципальное казенное учреждение «Центр оказания услуг» (далее - МКУ «ЦОУ»).

Заявление на получение муниципальной услуги с комплектом документов принимается:

- 1) при личной явке:
 - в ОМСУ/Организацию;
 - в филиалах, отделах, удаленных рабочих местах ГБУ ЛО "МФЦ";
 - 2) без личной явки:
 - почтовым отправлением в ОМСУ/Организацию;
 - в электронной форме через личный кабинет заявителя на ПГУ ЛО/ЕПГУ
- Заявитель имеет право записаться на прием для подачи заявления о предоставлении услуги следующими способами:
- 1) посредством ПГУ ЛО/ЕПГУ - в ОМСУ/Организацию, в МФЦ;
 - 2) по телефону - в ОМСУ/Организацию, в МФЦ;
 - 3) посредством сайта МФЦ/ОМСУ/Организации - в МФЦ/ОМСУ/Организацию.

Для записи заявитель выбирает любые свободные для приема дату и время в пределах установленного в ОМСУ/Организации или МФЦ графика приема заявителей.

2.2.1. В целях предоставления муниципальной услуги установление личности заявителя может осуществляться в ходе личного приема посредством предъявления паспорта гражданина Российской Федерации либо иного документа, удостоверяющего личность, в соответствии с законодательством Российской Федерации.

2.2.2. При предоставлении муниципальной услуги в электронной форме идентификация и аутентификация могут осуществляться посредством:

- 1) единой системы идентификации и аутентификации или иных государственных информационных систем, если такие государственные информационные системы в установленном Правительством Российской Федерации порядке обеспечивают взаимодействие с единой системой идентификации и аутентификации, при условии совпадения сведений о физическом лице в указанных информационных системах;
- 2) единой системы идентификации и аутентификации и единой информационной системы персональных данных, обеспечивающей обработку, включая сбор и хранение, биометрических персональных данных, их проверку и передачу информации о степени их соответствия предоставленным биометрическим персональным данным физического лица.

2.3. Результатом предоставления муниципальной услуги является:

- принятие решения о размещении нестационарного торгового объекта (далее – право на размещение НТО);
- принятие решения об отказе в предоставлении муниципальной услуги.

Результат предоставления муниципальной услуги предоставляется (в соответствии со способом, указанным заявителем при подаче заявления и документов):

- 1) при личной явке:
 - в ОМСУ/Организацию;
 - в филиалах, отделах, удаленных рабочих местах ГБУ ЛО "МФЦ";
- 2) без личной явки:
 - почтовым отправлением;
 - на адрес электронной почты;

в электронной форме через личный кабинет заявителя на ПГУ ЛО/ЕПГУ.

Если в результате предоставления муниципальной услуги при положительном решении формируется реестровая запись в информационной системе, то результат услуги, в том числе номер реестровой записи, направляется и хранится в личном кабинете заявителя на ПГУ ЛО/ЕПГУ (при наличии технической возможности).

2.4. Срок предоставления муниципальной услуги составляет не более 28 рабочих дней с даты поступления (регистрации) заявления в ОМСУ/Организацию.

2.5. Правовые основания для предоставления муниципальной услуги:
- Федеральный закон от 28.12.2009 № 381-ФЗ «Об основах государственного регулирования торговой деятельности в Российской Федерации»;

- Постановление Правительства Российской Федерации от 29.09.2010 № 772 «Об утверждении правил включения нестационарных торговых объектов, расположенных на земельных участках, в зданиях, строениях и сооружениях, находящихся в государственной собственности, в схему размещения нестационарных торговых объектов»;

- Распоряжение Правительства Российской Федерации от 17.12.2009 № 1993-р «Об утверждении сводного перечня первоочередных государственных и муниципальных услуг, предоставляемых в электронном виде»;

- Приказ комитета по развитию малого, среднего бизнеса и потребительского рынка Ленинградской области от 03.10.2022 № 25-п «О порядке разработки и утверждения схем размещения нестационарных торговых объектов на территории муниципальных образований Ленинградской области».

2.6. Исчерпывающий перечень документов, необходимых в соответствии с законодательными или иными нормативными правовыми актами для предоставления муниципальной услуги, подлежащих представлению заявителем:

1) заявление о предоставлении услуги по форме в соответствии с приложением 1 к настоящему административному регламенту:

при обращении в ОМСУ/Организацию и МФЦ необходимо предъявить документ, удостоверяющий личность:

- заявителя, представителя заявителя, в случае, когда полномочия уполномоченного лица подтверждены доверенностью в простой письменной форме (паспорт гражданина Российской Федерации, паспорт гражданина СССР, временное удостоверение личности гражданина Российской Федерации по форме № 2П, удостоверение личности военнослужащего Российской Федерации);

- иностранного гражданина, лица без гражданства, включая вид на жительство и удостоверение беженца;

- документ, оформленный в соответствии с действующим законодательством, подтверждающий наличие у представителя права действовать от лица заявителя и определяющий условия и границы реализации права представителя на получение государственной услуги, если с заявлением обращается представитель заявителя. Представитель заявителя из числа уполномоченных лиц дополнительно представляет документ, удостоверяющий личность;

- справку о постановке на учет физического лица в качестве налогоплательщика налога на профессиональный доход.

2) документ, оформленный в соответствии с действующим законодательством, подтверждающий наличие у представителя права действовать от лица заявителя и определяющий условия и границы реализации права представителя на получение муниципальной услуги, если с заявлением обращается представитель заявителя - доверенность или договор, приказ о назначении, решение собрания, содержащие полномочия представителя (при обращении за предоставлением государственной услуги представителем заявителя, полномочия которого основаны на доверенности), удостоверение в соответствии с пунктом 4 статьи 185.1 Гражданского кодекса Российской Федерации;

3) ситуационный план земельного участка, где планируется размещение НТО с указанием места расположения НТО, а также документы о соответствии требованиям к архитектурным решениям НТО (в случае если такие требования установлены правилами благоустройства территории муниципального образования).

2.7. Исчерпывающий перечень документов (сведений), необходимых в соответствии с законодательными или иными нормативными правовыми актами для предоставления муниципальной услуги, находящихся в распоряжении государственных органов, органов местного самоуправления и подведомственных им организаций (за исключением организаций, оказывающих услуги, необходимые

условием предоставления муниципальной услуги, и иных случаев, установленных федеральными законами.

2.7.3. При наступлении событий, являющихся основанием для предоставления муниципальной услуги, ОМСУ, предоставляющий муниципальную услугу, вправе:

1) проводить мероприятия, направленные на подготовку результатов предоставления муниципальной услуги, в том числе направлять межведомственные запросы, получать на них ответы, после чего уведомлять заявителя о возможности подать запрос о предоставлении соответствующей услуги для немедленного получения результата предоставления такой услуги;

2) при условии наличия запроса заявителя о предоставлении муниципальной услуги, в отношении которой у заявителя могут появиться основания для ее предоставления ему в будущем, проводить мероприятия, направленные на формирование результата предоставления соответствующей услуги, в том числе направлять межведомственные запросы, получать на них ответы, формировать результат предоставления соответствующей услуги, а также предоставлять его заявителю с использованием ЕПГУ/ПГУ ЛО и уведомлять заявителя о проведенных мероприятиях.

2.8. Исчерпывающий перечень оснований для приостановления предоставления муниципальной услуги с указанием допустимых сроков приостановления в случае, если возможность приостановления предоставления муниципальной услуги предусмотрена действующим законодательством.

Основания для приостановления предоставления муниципальной услуги не предусмотрены.

2.9. Исчерпывающий перечень оснований для отказа в приеме документов, необходимых для предоставления муниципальной услуги:

1) Представленные заявителем документы не отвечают требованиям, установленным административным регламентом:

- в заявлении не указаны фамилия, имя, отчество (при наличии) уполномоченного лица, обратившегося за предоставлением услуги, либо наименование юридического лица (индивидуального предпринимателя), почтового адреса;

- текст в заявлении не поддается прочтению, в том числе текст на иностранном языке;

- подача документов, прилагаемых к заявлению, содержащих недостоверные сведения;

- какой-либо из представленных заявителем документов не читаем, и (или) имеет дефекты не позволяющие достоверно установить его содержание

2) Заявление подано лицом, не уполномоченным на осуществление таких действий:

- заявление подписано не уполномоченным лицом;

- заявитель не является хозяйствующим субъектом или самозанятым гражданином;

- заявитель не удовлетворяет специальным требованиям, предусмотренным Схемой размещения НТО (если предусмотрены).

и обязательные для предоставления муниципальной услуги) и подлежащих представлению в рамках межведомственного информационного взаимодействия.

Структурное подразделение ОМСУ, ответственное за предоставление муниципальной услуги, в рамках межведомственного информационного взаимодействия для предоставления муниципальной услуги запрашивает следующие документы (сведения):

1) выписку из Единого государственного реестра юридических лиц или Единого государственного реестра индивидуальных предпринимателей, (далее - выписка из ЕГРЮЛ/ЕГРИП).

2.7.1. Заявитель вправе представить документы (сведения), указанные в пункте 2.7 настоящего административного регламента, по собственной инициативе.

2.7.2. При предоставлении муниципальной услуги запрещается требовать от Заявителя:

предоставления документов и информации или осуществления действий, представление или осуществление которых не предусмотрено нормативными правовыми актами, регулирующими отношения, возникающие в связи с предоставлением муниципальной услуги;

предоставления документов и информации, которые в соответствии с нормативными правовыми актами Российской Федерации, нормативными правовыми актами субъектов Российской Федерации и муниципальными правовыми актами находятся в распоряжении государственных органов, предоставляющих государственную услугу, иных государственных органов, органов местного самоуправления и (или) подведомственных государственным органам и органам местного самоуправления организаций, участвующих в предоставлении государственных или муниципальных услуг, за исключением документов, указанных в части 6 статьи 7 Федерального закона от 27.07.2010 № 210-ФЗ «Об организации предоставления государственных и муниципальных услуг» (далее - Федеральный закон № 210-ФЗ);

осуществления действий, в том числе согласований, необходимых для получения муниципальных услуг и связанных с обращением в иные государственные органы, органы местного самоуправления, организации, за исключением получения услуг и получения документов и информации, предоставляемых в результате предоставления таких услуг, включенных в перечни, указанные в части 1 статьи 9 Федерального закона № 210-ФЗ;

предоставления документов и информации, отсутствие и (или) недостоверность которых не указывались при первоначальном отказе в приеме документов, необходимых для предоставления муниципальной услуги, либо в предоставлении муниципальной услуги, за исключением случаев, предусмотренных пунктом 4 части 1 статьи 7 Федерального закона № 210-ФЗ;

предоставления на бумажном носителе документов и информации, электронные образы которых ранее были заверены в соответствии с пунктом 7.2 части 1 статьи 16 Федерального закона № 210-ФЗ, за исключением случаев, если нанесение отметок на такие документы либо их изъятие является необходимым

3) Представление неполного комплекта документов, необходимых в соответствии с законодательными или иными нормативными правовыми актами для оказания услуги, подлежащих представлению заявителем:

- представление неполного комплекта документов, указанных в пункте 2.6, настоящего административного регламента.

2.10. Исчерпывающий перечень оснований для отказа в предоставлении муниципальной услуги:

1) Отсутствие права на предоставление муниципальной услуги:

- выписка ЕГРЮЛ/ЕГРИП не содержит сведений о видах экономической деятельности заявителя, соответствующих заявленной специализации НТО;

- отрицательное решение комиссии по вопросам размещения нестационарных торговых объектов на территории муниципального образования «Заневское городское поселение» Всеволожского муниципального района Ленинградской области (далее - Комиссия).

2.11. Порядок, размер и основания взимания государственной пошлины или иной платы, взимаемой за предоставление муниципальной услуги.

2.11.1. Муниципальная услуга предоставляется бесплатно.

2.12. Максимальный срок ожидания в очереди при подаче запроса о предоставлении муниципальной услуги и при получении результата предоставления муниципальной услуги составляет не более 15 минут.

2.13. Срок регистрации запроса (заявления) заявителя о предоставлении муниципальной услуги составляет в ОМСУ/Организации:

при личном обращении - не позднее 1 рабочего дня, следующего за днем поступления;

при направлении запроса почтовой связью в ОМСУ/Организацию - не позднее 1 рабочего дня, следующего за днем поступления;

при направлении запроса на бумажном носителе из МФЦ в ОМСУ/Организацию - не позднее 1 рабочего дня, следующего за днем поступления;

при направлении запроса в форме электронного документа посредством ЕПГУ или ПГУ ЛО, сайта ОМСУ - в течение 1 рабочего дня с даты получения такого запроса.

2.14. Требования к помещениям, в которых предоставляется муниципальной услуга, к залу ожидания, местам для заполнения запросов о предоставлении муниципальной услуги, информационным стендам с образцами их заполнения и перечнем документов, необходимых для предоставления муниципальной услуги.

2.14.1. Предоставление муниципальной услуги осуществляется в специально выделенных для этих целей помещениях ОМСУ/Организации или в МФЦ.

2.14.2. Наличие на территории, прилегающей к зданию, не менее 10 процентов мест (но не менее одного места) для парковки специальных автотранспортных средств инвалидов, которые не должны занимать иные транспортные средства. Инвалиды пользуются местами для парковки специальных транспортных средств бесплатно. На территории, прилегающей к зданию, в котором размещен МФЦ, располагается бесплатная парковка для автомобильного

транспорта посетителей, в том числе предусматривающая места для специальных автотранспортных средств инвалидов.

2.14.3. Помещения размещаются преимущественно на нижних, предпочтительнее на первых, этажах здания с предоставлением доступа в помещение инвалидам.

2.14.4. Здание (помещение) оборудуется информационной табличкой (вывеской), содержащей полное наименование ОМСУ, а также информацию о режиме его работы.

2.14.5. Вход в здание (помещение) и выход из него оборудуются лестницами с поручнями и пандусами для передвижения детских и инвалидных колясок.

2.14.6. В помещении организуется бесплатный туалет для посетителей, в том числе туалет, предназначенный для инвалидов.

2.14.7. При необходимости работником МФЦ, ОМСУ/Организации инвалиду оказывается помощь в преодолении барьеров, мешающих получению им услуг наравне с другими лицами.

2.14.8. Вход в помещение и места ожидания оборудуются кнопками, а также содержат информацию о контактных номерах телефонов вызова работника для сопровождения инвалида.

2.14.9. Дублирование необходимой для инвалидов звуковой и зрительной информации, а также надписей, знаков и иной текстовой и графической информации знаками, выполненными рельефно-точечным шрифтом Брайля, допуск сурдопереводчика и тифлосурдопереводчика.

2.14.10. Оборудование мест повышенного удобства с дополнительным местом для собаки-проводника и устройств для передвижения инвалида (костылей, ходунков).

2.14.11. Характеристики помещений приема и выдачи документов в части объемно-планировочных и конструктивных решений, освещения, пожарной безопасности, инженерного оборудования должны соответствовать требованиям нормативных документов, действующих на территории Российской Федерации.

2.14.12. Помещения приема и выдачи документов должны предусматривать места для ожидания, информирования и приема заявителей.

2.14.13. Места ожидания и места для информирования оборудуются стульями (кресельными секциями, скамьями) и столами (стойками) для оформления документов с размещением на них бланков документов, необходимых для получения муниципальной услуги, канцелярскими принадлежностями, а также информационными стендами, содержащими актуальную и исчерпывающую информацию, необходимую для получения муниципальной услуги, и информацию о часах приема заявлений.

2.14.14. Места для проведения личного приема заявителей оборудуются столами, стульями, обеспечиваются канцелярскими принадлежностями для написания письменных обращений.

2.15. Показатели доступности и качества муниципальной услуги.

2.15.1. Показатели доступности муниципальной услуги (общие, применимые в отношении всех заявителей):

1) транспортная доступность к месту предоставления муниципальной услуги;

2) наличие указателей, обеспечивающих беспрепятственный доступ к помещениям, в которых предоставляется услуга;

3) возможность получения полной и достоверной информации о муниципальной услуге в ОМСУ, МФЦ, по телефону, на официальном сайте органа, предоставляющего услугу, посредством ЕПГУ либо ПГУ ЛО;

4) предоставление муниципальной услуги любым доступным способом, предусмотренным действующим законодательством;

5) обеспечение для заявителя возможности получения информации о ходе и результате предоставления муниципальной услуги с использованием ЕПГУ и(или) ПГУ ЛО.

2.15.2. Показатели доступности муниципальной услуги (специальные, применимые в отношении инвалидов):

1) наличие инфраструктуры, указанной в пункте 2.14;

2) исполнение требований доступности услуг для инвалидов;

3) обеспечение беспрепятственного доступа инвалидов к помещениям, в которых предоставляется муниципальная услуга.

2.15.3. Показатели качества муниципальной услуги:

1) соблюдение срока предоставления муниципальной услуги;

2) соблюдение времени ожидания в очереди при подаче запроса и получении результата;

3) осуществление не более одного обращения заявителя к должностным лицам ОМСУ/Организации или работникам МФЦ при подаче документов на получение муниципальной услуги и не более одного обращения при получении результата в ОМСУ/Организации или в МФЦ;

4) отсутствие жалоб на действия или бездействие должностных лиц ОМСУ/Организации, поданных в установленном порядке.

2.15.4. После получения результата услуги, предоставление которой осуществлялось в электронной форме через ЕПГУ или ПГУ ЛО либо посредством МФЦ, заявителю обеспечивается возможность оценки качества оказания услуги.

2.16. Перечисление услуг, которые являются необходимыми и обязательными для предоставления муниципальной услуги:

Получения услуг, которые являются необходимыми и обязательными для предоставления муниципальной услуги, не требуется.

2.17. Иные требования, в том числе учитывающие особенности предоставления муниципальной услуги по экстерриториальному принципу (в случае если муниципальная услуга предоставляется по экстерриториальному принципу) и особенности предоставления муниципальной услуги в электронной форме.

2.17.1. Предоставление муниципальной услуги в электронной форме осуществляется при технической реализации услуги посредством ПГУ ЛО и/или ЕПГУ.

3. Состав, последовательность и сроки выполнения административных процедур, требования к порядку их выполнения, в том числе особенности выполнения административных процедур в электронной форме

3.1. Состав, последовательность и сроки выполнения административных процедур, требования к порядку их выполнения.

3.1.1. Предоставление муниципальной услуги включает в себя следующие административные процедуры:

- прием и регистрация заявления о предоставлении права на размещение НТО и прилагаемых к заявлению документов – 1 рабочий день;

- рассмотрение заявления о предоставлении права на размещение НТО и принятие решения – 10 рабочих дней;

- принятие решения о предоставлении права на размещение НТО или об отказе в праве на размещение НТО – 16 рабочих дней;

- вручение (направление) результата оказания муниципальной услуги при личном приеме, по электронной почте, по почте, в МФЦ или через портал ПГУ ЛО и/или ЕПГУ – 1 рабочий день.

3.1.2. Прием и регистрация заявления о предоставлении муниципальной услуги.

3.1.2.1. Основание для начала административной процедуры: поступление заявления о предоставлении права на размещение НТО и прилагаемых к нему документов в ОМСУ, в том числе почтовым отправлением, или заявления, составленного заявителем лично, либо через МФЦ, либо через ПГУ ЛО и/или ЕПГУ.

3.1.2.2. Содержание административного действия, продолжительность и(или) максимальный срок его выполнения: работник ОМСУ, ответственный за делопроизводство, принимает представленные (направленные) заявителем заявление и документы и в случае отсутствия установленных пунктом 2.9 административного регламента оснований для отказа в приеме перенаправляет их работнику ОМСУ, ответственному за рассмотрение документов и формирование проекта решения, в соответствии с правилами делопроизводства, установленными в ОМСУ, в течение не более 1 (одного) рабочего дня.

3.1.2.3. Лицо, ответственное за выполнение административного действия: специалист ОМСУ, ответственный за делопроизводство.

3.1.2.4. Критерием принятия решения:

наличие (отсутствие) оснований для отказа в приеме документов, необходимых для предоставления муниципальной услуги, установленных пунктом 2.9 административного регламента.

3.1.2.5. Результат выполнения административной процедуры:

- отказ в приеме заявления о предоставлении муниципальной услуги и прилагаемых к нему документов;

- регистрация заявления о предоставлении муниципальной услуги и прилагаемых к нему документов и перенаправление на рассмотрение работнику Администрации, ответственному за рассмотрение документов

3.1.3. Рассмотрение документов о предоставлении муниципальной услуги.

3.1.3.1. Основание для начала административной процедуры: поступление заявления и прилагаемых к нему документов должностному лицу, ответственному за рассмотрение документов.

3.1.3.2. Содержание административного действия (административных действий), продолжительность и(или) максимальный срок его (их) выполнения:

1 действие: проверка документов на комплектность и достоверность, проверка сведений, содержащихся в представленных в заявлении и документах, в целях оценки их соответствия требованиям и условиям на получение муниципальной услуги;

2 действие: формирование, направление межведомственного запроса (межведомственных запросов) (в случае непредставления заявителем документов, предусмотренных пунктом 2.7 настоящего административного регламента) в электронной форме с использованием системы межведомственного электронного взаимодействия и получение ответов на межведомственные запросы;

3 действие: направление сформированного комплекта документов для рассмотрения на Комиссии.

3.1.3.3. Лицо, ответственное за выполнение административной процедуры: должностное лицо ОМСУ, ответственное за рассмотрение документов.

3.1.3.4. Критерии принятия решения: наличие либо отсутствие у заявителя права на получение муниципальной услуги

3.1.3.5. Результат выполнения административной процедуры: направление заявления на рассмотрение Комиссии.

3.1.4. Принятие решения о предоставлении муниципальной услуги или об отказе в предоставлении муниципальной услуги.

3.1.4.1. Основание для начала административной процедуры: представление должностным лицом, ответственным за рассмотрение документов, заявления и представленных заявителем документов на рассмотрение Комиссии.

3.1.4.2. Содержание административного действия (административных действий), продолжительность и(или) максимальный срок его (их) выполнения:

В срок, не превышающий 16 рабочих дней, Комиссия выполняет следующие действия:

1 действие: рассмотрение заявления и представленных документов членами Комиссии, принятие решения Комиссией.

2 действие: подготовка решения о предоставлении (решения об отказе в предоставлении) права на размещение НТО на территории муниципального образования.

3.1.4.3. Лицо, ответственное за выполнение административной процедуры: должностное лицо ОМСУ, ответственное за принятие соответствующего решения.

3.1.4.4. Критерий принятия решения: наличие либо отсутствие оснований для отказа в предоставлении муниципальной услуги, перечисленных в пункте 2.10 административного регламента.

3.1.4.5. Результат выполнения административной процедуры: подписание уведомления о предоставлении (об отказе в предоставлении) услуги (приложение 2 к административному регламенту).

3.1.5. Вручение (направление) результата оказания муниципальной услуги.

3.1.5.1. Основание для начала административной процедуры: решение, являющееся результатом предоставления муниципальной услуги.

3.1.5.2. Содержание административного действия, продолжительность и(или) максимальный срок его выполнения:

1 действие: должностное лицо, ответственное за делопроизводство, регистрирует результат предоставления муниципальной услуги.

2 действие: должностное лицо, ответственное за предоставление муниципальной услуги направляет результат предоставления муниципальной услуги способом, указанным в заявлении, после окончания первого административного действия данной административной процедуры не позднее 1 рабочего дня, следующего за днем принятия решения, указанного в пункте 3.1.4 административного регламента.

3.1.5.3. Лицо, ответственное за выполнение административной процедуры: должностное лицо ОМСУ, ответственное за делопроизводство.

3.1.5.4. Результат выполнения административной процедуры: направление заявителю результата предоставления муниципальной услуги способом, указанным в заявлении.

3.2. Особенности выполнения административных процедур в электронной форме

3.2.1. Предоставление муниципальной услуги на ЕПГУ и ПГУ ЛО осуществляется в соответствии с Федеральным законом № 210-ФЗ, Федеральным законом от 27.07.2006 № 149-ФЗ «Об информации, информационных технологиях и о защите информации», постановлением Правительства Российской Федерации от 25.06.2012 № 634 «О видах электронной подписи, использование которых допускается при обращении за получением государственных и муниципальных услуг».

3.2.2. Для получения муниципальной услуги через ЕПГУ или через ПГУ ЛО заявителю необходимо предварительно пройти процесс регистрации в Единой системе идентификации и аутентификации (далее - ЕСИА).

3.2.3. Муниципальная услуга может быть получена через ПГУ ЛО либо через ЕПГУ следующими способами:

без личной явки на прием в Администрацию.

3.2.4. Для подачи заявления через ЕПГУ или через ПГУ ЛО заявитель должен выполнить следующие действия:

пройти идентификацию и аутентификацию в ЕСИА;

в личном кабинете на ЕПГУ или на ПГУ ЛО заполнить в электронной форме заявление на оказание муниципальной услуги;

приложить к заявлению электронные документы и направить пакет электронных документов в Администрацию посредством функционала ЕПГУ или ПГУ ЛО.

3.2.5. В результате направления пакета электронных документов посредством ПГУ ЛО либо через ЕПГУ, АИС «Межвед ЛО» производится автоматическая регистрация поступившего пакета электронных документов и присвоение пакету уникального номера дела. Номер дела доступен заявителю в личном кабинете ПГУ ЛО и(или) ЕПГУ.

3.2.6. При предоставлении муниципальной услуги через ПГУ ЛО либо через ЕПГУ, должностное лицо ОМСУ выполняет следующие действия:

- формирует проект решения на основании документов, поступивших через ПГУ ЛО либо через ЕПГУ, а также документов (сведений), поступивших посредством межведомственного взаимодействия, и передает должностному лицу, наделенному функциями по принятию решения;

- после рассмотрения документов и принятия решения о предоставлении муниципальной услуги (отказе в предоставлении муниципальной услуги) заполняет предусмотренные в АИС «Межвед ЛО» формы о принятом решении и переводит дело в архив АИС «Межвед ЛО»;

- уведомляет заявителя о принятом решении с помощью указанных в заявлении средств связи, затем направляет документ способом, указанным в заявлении: в МФЦ, либо направляет электронный документ, подписанный усиленной квалифицированной электронной подписью должностного лица, принявшего решение, в личный кабинет ПГУ ЛО или ЕПГУ.

3.2.7. В случае поступления всех документов, указанных в пункте 2.6 настоящего административного регламента, в форме электронных документов (электронных образов документов), днем обращения за предоставлением муниципальной услуги считается дата регистрации приема документов на ПГУ ЛО или ЕПГУ.

Информирование заявителя о ходе и результате предоставления муниципальной услуги осуществляется в электронной форме через личный кабинет заявителя, расположенный на ПГУ ЛО либо на ЕПГУ.

3.2.8. ОМСУ при поступлении документов от заявителя посредством ПГУ ЛО или ЕПГУ по требованию заявителя направляет результат предоставления услуги в форме электронного документа, подписанного усиленной квалифицированной электронной подписью должностного лица, принявшего решение (в этом случае заявитель при подаче заявления на предоставление услуги отмечает в соответствующем поле такую необходимость).

Выдача (направление) электронных документов, являющихся результатом предоставления муниципальной услуги, заявителю осуществляется в день регистрации результата предоставления муниципальной услуги ОМСУ.

3.3. Порядок исправления допущенных опечаток и ошибок в выданных в результате предоставления муниципальной услуги документах

3.3.1. В случае если в выданных в результате предоставления муниципальной услуги документах допущены опечатки и ошибки, то заявитель вправе представить в ОМСУ/Организацию/МФЦ непосредственно, направить почтовым отправлением, посредством ЕПГУ подписанное заявителем, заверенное печатью заявителя (при наличии) или оформленное в форме электронного документа и подписанное усиленной квалифицированной электронной подписью заявителя в произвольной форме о необходимости исправления допущенных опечаток и(или) ошибок с изложением сути допущенных опечаток и(или) ошибок и приложением копии документа, содержащего опечатки и(или) ошибки.

3.3.2. В течение 5 рабочих дней со дня регистрации заявления об исправлении опечаток и (или) ошибок в выданных в результате предоставления

муниципальной услуги документах ответственный специалист ОМСУ/Организации устанавливает наличие опечатки (ошибки) и оформляет результат предоставления муниципальной услуги (документ) с исправленными опечатками (ошибками) или направляет заявителю уведомление с обоснованным отказом в оформлении документа с исправленными опечатками (ошибками). Результат предоставления муниципальной услуги (документ) ОМСУ/Организации направляет способом, указанным в заявлении о необходимости исправления допущенных опечаток и(или) ошибок.

4. Формы контроля за исполнением административного регламента

4.1. Порядок осуществления текущего контроля за соблюдением и исполнением ответственными должностными лицами положений Административного регламента и иных нормативных правовых актов, устанавливающих требования к предоставлению муниципальной услуги, а также принятием решений ответственными лицами.

Текущий контроль осуществляется ответственными специалистами ОМСУ/Организации по каждой процедуре в соответствии с установленными настоящим административным регламентом содержанием действий и сроками их осуществления, а также путем проведения руководителем (заместителем руководителя, начальником сектора) ОМСУ проверок исполнения положений настоящего административного регламента, иных нормативных правовых актов.

4.2. Порядок и периодичность осуществления плановых и внеплановых проверок полноты и качества предоставления муниципальной услуги.

В целях осуществления контроля за полнотой и качеством предоставления муниципальной услуги проводятся плановые и внеплановые проверки.

Плановые проверки предоставления муниципальной услуги проводятся не чаще одного раза в три года в соответствии с планом проведения проверок, утвержденным руководителем ОМСУ.

При проверке могут рассматриваться все вопросы, связанные с предоставлением муниципальной услуги (комплексные проверки), или отдельный вопрос, связанный с предоставлением муниципальной услуги (тематические проверки).

Внеплановые проверки предоставления муниципальной услуги проводятся по обращениям физических, юридических лиц и индивидуальных предпринимателей, обращениям органов государственной власти, органов местного самоуправления, их должностных лиц, а также в целях проверки устранения нарушений, выявленных в ходе проведенной внеплановой проверки. Указанные обращения подлежат регистрации в день их поступления в системе электронного документооборота и делопроизводства ОМСУ/Организации.

О проведении проверки издается правовой акт ОМСУ/Организации о проведении проверки исполнения административного регламента по предоставлению муниципальной услуги.

По результатам проведения проверки составляется акт, в котором должны быть указаны документально подтвержденные факты нарушений, выявленные в ходе проверки, или отсутствие таковых, а также выводы, содержащие оценку полноты и качества предоставления муниципальной услуги, и предложения по устранению выявленных при проверке нарушений. При проведении внеплановой проверки в акте отражаются результаты проверки фактов, изложенных в обращении, а также выводы и предложения по устранению выявленных при проверке нарушений.

По результатам рассмотрения обращений дается письменный ответ.

4.3. Ответственность должностных лиц за решения и действия (бездействие), принимаемые (осуществляемые) в ходе предоставления муниципальной услуги.

Должностные лица, уполномоченные на выполнение административных действий, предусмотренных настоящим административным регламентом, несут персональную ответственность за соблюдением требований действующих нормативных правовых актов, в том числе за соблюдение сроков выполнения административных действий, полноту их совершения, соблюдение принципов поведения с заявителями, сохранность документов.

Руководитель ОМСУ несет персональную ответственность за обеспечение предоставления муниципальной услуги.

Работники ОМСУ/Организации при предоставлении муниципальной услуги несут персональную ответственность:

- за неисполнение или ненадлежащее исполнение административных процедур при предоставлении муниципальной услуги;

- за действия (бездействие), влекущие нарушение прав и законных интересов физических или юридических лиц, индивидуальных предпринимателей.

Должностные лица, виновные в неисполнении или ненадлежащем исполнении требований настоящего административного регламента, привлекаются к ответственности в порядке, установленном действующим законодательством Российской Федерации.

5. Досудебный (внесудебный) порядок обжалования решений и действий (бездействия) органа, предоставляющего муниципальную услугу, а также должностных лиц органа, предоставляющего муниципальную услугу, либо государственных или муниципальных служащих, многофункционального центра предоставления государственных и муниципальных услуг, работника многофункционального центра предоставления государственных и муниципальных услуг

5.1. Заявители либо их представители имеют право на досудебное (внесудебное) обжалование решений и действий (бездействия), принятых (осуществляемых) в ходе предоставления муниципальной услуги.

5.2. Предметом досудебного (внесудебного) обжалования заявителем решений и действий (бездействия) органа, предоставляющего муниципальную услугу, должностного лица органа, предоставляющего муниципальную услугу,

либо муниципального служащего, многофункционального центра, работника многофункционального центра в том числе являются:

1) нарушение срока регистрации запроса заявителя о предоставлении муниципальной услуги, запроса, указанного в статье 15.1 Федерального закона от 27.07.2010 N 210-ФЗ;

2) нарушение срока предоставления муниципальной услуги. В указанном случае досудебное (внесудебное) обжалование заявителем решений и действий (бездействия) многофункционального центра, работника многофункционального центра возможно в случае, если на многофункциональный центр, решения и действия (бездействия) которого обжалуются, возложена функция по предоставлению соответствующих муниципальных услуг в полном объеме в порядке, определенном частью 1.3 статьи 16 Федерального закона от 27.07.2010 N 210-ФЗ;

3) требование у заявителя документов или информации либо осуществления действий, представление или осуществление которых не предусмотрено нормативными правовыми актами Российской Федерации, нормативными правовыми актами Ленинградской области, муниципальными правовыми актами для предоставления муниципальной услуги;

4) отказ в приеме документов, представление которых предусмотрено нормативными правовыми актами Российской Федерации, нормативными правовыми актами Ленинградской области, муниципальными правовыми актами для предоставления муниципальной услуги, у заявителя;

5) отказ в предоставлении муниципальной услуги, если основания отказа не предусмотрены федеральными законами и принятыми в соответствии с ними иными нормативными правовыми актами Российской Федерации, законами и иными нормативными правовыми актами Ленинградской области, муниципальными правовыми актами. В указанном случае досудебное (внесудебное) обжалование заявителем решений и действий (бездействия) многофункционального центра, работника многофункционального центра возможно в случае, если на МФЦ, решения и действия (бездействия) которого обжалуются, возложена функция по предоставлению соответствующих муниципальных услуг в полном объеме в порядке, определенном частью 1.3 статьи 16 Федерального закона от 27.07.2010 N 210-ФЗ;

6) затребование с заявителя при предоставлении муниципальной услуги платы, не предусмотренной нормативными правовыми актами Российской Федерации, нормативными правовыми актами Ленинградской области, муниципальными правовыми актами;

7) отказ органа, предоставляющего муниципальную услугу, должностного лица органа, предоставляющего муниципальную услугу, многофункционального центра, работника многофункционального центра в исправлении допущенных ими опечаток и ошибок в выданных в результате предоставления муниципальной услуги документах либо нарушение установленного срока таких исправлений. В указанном случае досудебное (внесудебное) обжалование заявителем решений и действий (бездействия) многофункционального центра, работника многофункционального центра возможно в случае, если на многофункциональный

центр, решения и действия (бездействия) которого обжалуются, возложена функция по предоставлению соответствующих государственных услуг в полном объеме в порядке, определенном частью 1.3 статьи 16 Федерального закона от 27.07.2010 N 210-ФЗ;

8) нарушение срока или порядка выдачи документов по результатам предоставления муниципальной услуги;

9) приостановление предоставления муниципальной услуги, если основания приостановления не предусмотрены федеральными законами и принятыми в соответствии с ними иными нормативными правовыми актами Российской Федерации, законами и принятыми в соответствии с ними иными нормативными правовыми актами Ленинградской области, муниципальными правовыми актами. В указанном случае досудебное (внесудебное) обжалование заявителем решений и действий (бездействия) многофункционального центра, работника многофункционального центра возможно в случае, если на многофункциональный центр, решения и действия (бездействия) которого обжалуются, возложена функция по предоставлению муниципальной услуги в полном объеме в порядке, определенном частью 1.3 статьи 16 Федерального закона от 27.07.2010 N 210-ФЗ;

10) требование у заявителя при предоставлении муниципальной услуги документов или информации, отсутствие и(или) недостоверность которых не указывались при первоначальном отказе в приеме документов, необходимых для предоставления муниципальной услуги, либо в предоставлении муниципальной услуги, за исключением случаев, предусмотренных пунктом 4 части 1 статьи 7 Федерального закона от 27.07.2010 N 210-ФЗ. В указанном случае досудебное (внесудебное) обжалование заявителем решений и действий (бездействия) многофункционального центра, работника многофункционального центра возможно в случае, если на многофункциональный центр, решения и действия (бездействия) которого обжалуются, возложена функция по предоставлению соответствующих муниципальных услуг в полном объеме в порядке, определенном частью 1.3 статьи 16 Федерального закона от 27.07.2010 N 210-ФЗ.

5.3. Жалоба подается в письменной форме на бумажном носителе, в электронной форме в орган, предоставляющий муниципальную услугу, ГБУ ЛО "МФЦ" либо в Комитет экономического развития и инвестиционной деятельности Ленинградской области, являющийся учредителем ГБУ ЛО "МФЦ" (далее - учредитель ГБУ ЛО "МФЦ"). Жалобы на решения и действия (бездействия) руководителя органа, предоставляющего муниципальную услугу, подаются в вышестоящий орган (при его наличии) либо в случае его отсутствия рассматриваются непосредственно руководителем органа, предоставляющего муниципальную услугу. Жалобы на решения и действия (бездействия) работника ГБУ ЛО "МФЦ" подаются руководителю многофункционального центра. Жалобы на решения и действия (бездействия) ГБУ ЛО "МФЦ" подаются учредителю ГБУ ЛО "МФЦ".

Жалоба на решения и действия (бездействия) органа, предоставляющего муниципальную услугу, должностного лица органа, предоставляющего муниципальную услугу, муниципального служащего, руководителя органа, предоставляющего муниципальную услугу, может быть направлена по почте, через

многофункциональный центр, с использованием информационно-телекоммуникационной сети "Интернет", официального сайта органа, предоставляющего муниципальную услугу, ЕПГУ либо ПГУ ЛО, а также может быть принята при личном приеме заявителя. Жалоба на решения и действия (бездействия) многофункционального центра, работника многофункционального центра может быть направлена по почте, с использованием информационно-телекоммуникационной сети "Интернет", официального сайта многофункционального центра, ЕПГУ либо ПГУ ЛО, а также может быть принята при личном приеме заявителя.

5.4. Основанием для начала процедуры досудебного (внесудебного) обжалования является подача заявителем жалобы, соответствующей требованиям части 5 статьи 11.2 Федерального закона № 210-ФЗ.

В письменной жалобе в обязательном порядке указываются:

- наименование органа, предоставляющего муниципальную услугу, должностного лица органа, предоставляющего муниципальную услугу, либо муниципального служащего, филиала, отдела, удаленного рабочего места ГБУ ЛО "МФЦ", его руководителя и(или) работника, решения и действия (бездействия) которых обжалуются;

- фамилия, имя, отчество (последнее - при наличии), сведения о месте жительства заявителя - физического лица либо наименование, сведения о месте нахождения заявителя - юридического лица, а также номер (номера) контактного телефона, адрес (адреса) электронной почты (при наличии) и почтовый адрес, по которым должен быть направлен ответ заявителю;

- сведения об обжалуемых решениях и действиях (бездействиях) органа, предоставляющего муниципальную услугу, должностного лица органа, предоставляющего муниципальную услугу, либо муниципального служащего, филиала, отдела, удаленного рабочего места ГБУ ЛО "МФЦ", его работника;

- доводы, на основании которых заявитель не согласен с решением и действием (бездействием) органа, предоставляющего муниципальную услугу, должностного лица органа, предоставляющего муниципальную услугу, либо муниципального служащего, филиала, отдела, удаленного рабочего места ГБУ ЛО "МФЦ", его работника. Заявителем могут быть представлены документы (при наличии), подтверждающие доводы заявителя, либо их копии.

5.5. Заявитель имеет право на получение информации и документов, необходимых для составления и обоснования жалобы, в случаях, установленных статьей 11.1 Федерального закона № 210-ФЗ, при условии, что это не затрагивает права, свободы и законные интересы других лиц и если указанная информация и документы не содержат сведений, составляющих государственную или иную охраняемую тайну.

5.6. Жалоба, поступившая в орган, предоставляющий муниципальную услугу, ГБУ ЛО "МФЦ", учредителю ГБУ ЛО "МФЦ" либо вышестоящий орган (при его наличии), подлежит рассмотрению в течение пятнадцати рабочих дней со дня ее регистрации, а в случае обжалования отказа органа, предоставляющего муниципальную услугу, ГБУ ЛО "МФЦ" в приеме документов у заявителя либо в исправлении допущенных опечаток и ошибок или в случае обжалования

нарушения установленного срока таких исправлений - в течение пяти рабочих дней со дня ее регистрации.

5.7. По результатам рассмотрения жалобы принимается одно из следующих решений:

1) жалоба удовлетворяется, в том числе в форме отмены принятого решения, исправления допущенных опечаток и ошибок в выданных в результате предоставления муниципальной услуги документах, возврата заявителю денежных средств, взимание которых не предусмотрено нормативными правовыми актами Российской Федерации, нормативными правовыми актами субъектов Российской Федерации;

2) в удовлетворении жалобы отказывается.

Не позднее дня, следующего за днем принятия решения по результатам рассмотрения жалобы, заявителю в письменной форме и по желанию заявителя в электронной форме направляется мотивированный ответ о результатах рассмотрения жалобы.

В случае признания жалобы подлежащей удовлетворению в ответе заявителю дается информация о действиях, осуществляемых органом, предоставляющим муниципальную услугу, многофункциональным центром в целях незамедлительного устранения выявленных нарушений при оказании муниципальной услуги, а также приносятся извинения за доставленные неудобства и указывается информация о дальнейших действиях, которые необходимо совершить заявителю в целях получения муниципальной услуги.

В случае признания жалобы не подлежащей удовлетворению в ответе заявителю даются аргументированные разъяснения о причинах принятого решения, а также информация о порядке обжалования принятого решения.

В случае установления в ходе или по результатам рассмотрения жалобы признаков состава административного правонарушения или преступления должностное лицо, работник, наделенные полномочиями по рассмотрению жалоб, незамедлительно направляют имеющиеся материалы в органы прокуратуры.

6. Особенности выполнения административных процедур в многофункциональных центрах

6.1. Предоставление муниципальной услуги посредством МФЦ осуществляется в подразделениях ГБУ ЛО "МФЦ" при наличии вступившего в силу соглашения о взаимодействии между ГБУ ЛО "МФЦ" и ОМСУ/Организацией.

6.2. В случае подачи документов в ОМСУ/Организацию посредством МФЦ специалист МФЦ, осуществляющий прием документов, представленных для получения муниципальной услуги, выполняет следующие действия:

а) удостоверяет личность заявителя или личность и полномочия законного представителя заявителя - в случае обращения физического лица;

удостоверяет личность и полномочия представителя юридического лица или индивидуального предпринимателя - в случае обращения юридического лица или индивидуального предпринимателя;

б) определяет предмет обращения;
в) проводит проверку правильности заполнения обращения;
г) проводит проверку укомплектованности пакета документов;
д) осуществляет сканирование представленных документов, формирует электронное дело, все документы которого связываются единым уникальным идентификационным кодом, позволяющим установить принадлежность документов конкретному заявителю и виду обращения за муниципальной услугой;
е) заверяет каждый документ дела своей электронной подписью (далее - ЭП);
ж) направляет копии документов и реестр документов в ОМСУ/Организацию:

- в электронной форме (в составе пакетов электронных дел) - в день обращения заявителя в МФЦ;

- на бумажных носителях (в случае необходимости обязательного представления оригиналов документов) - в течение 3 рабочих дней со дня обращения заявителя в МФЦ посредством курьерской связи с составлением описи передаваемых документов, с указанием даты, количества листов, фамилии, должности и подписанные уполномоченным специалистом МФЦ.

По окончании приема документов специалист МФЦ выдает заявителю расписку в приеме документов.

6.3. При установлении работником МФЦ факта представления заявителем неполного комплекта документов, указанных в пункте 2.6 настоящего регламента, и наличие соответствующего основания для отказа в приеме документов, указанного в пункте 2.9 настоящего административного регламента, специалист МФЦ выполняет в соответствии с настоящим регламентом следующие действия:

сообщает заявителю, какие необходимые документы им не представлены;

предлагает заявителю представить полный комплект необходимых документов, после чего вновь обратиться за предоставлением муниципальной услуги;

распечатывает расписку о предоставлении консультации с указанием перечня документов, которые заявителю необходимо представить для получения муниципальной услуги, и вручает ее заявителю.

6.4. При указании заявителем места получения ответа (результата предоставления муниципальной услуги) посредством МФЦ должностное лицо ОМСУ/Организации, ответственное за выполнение административной процедуры, передает специалисту МФЦ для передачи в соответствующий МФЦ результат предоставления услуги для его последующей выдачи заявителю:

- в электронной форме в течение 1 рабочего дня со дня принятия решения о предоставлении (отказе в предоставлении) муниципальной услуги заявителю;

- на бумажном носителе - в срок не более 3 рабочих дней со дня принятия решения о предоставлении (отказе в предоставлении) муниципальной услуги заявителю, но не позднее двух рабочих дней до окончания срока предоставления услуги.

Специалист МФЦ, ответственный за выдачу документов, полученных от ОМСУ/Организации по результатам рассмотрения представленных заявителем документов, не позднее двух дней с даты их получения от ОМСУ/Организации сообщает заявителю о принятом решении по телефону (с записью даты и времени телефонного звонка или посредством смс-информирования), а также о возможности получения документов в МФЦ.

6.5. При вводе безбумажного электронного документооборота административные процедуры регламентируются нормативным правовым актом Ленинградской области, устанавливающим порядок электронного (безбумажного) документооборота в сфере муниципальных услуг.

Приложение 2
к административному регламенту

(наименование органа,
предоставляющего муниципальную услугу)

(адрес органа,
предоставляющего муниципальную услугу)
ИНН _____
КПП _____

Уведомление

о предоставлении (об отказе в предоставлении) права на размещение нестационарного торгового объекта на территории муниципального образования «Заневское городское поселение» Всеволожского муниципального района Ленинградской области

Наименование юридического лица (индивидуального предпринимателя/самозанятого гражданина), ИНН _____

Адрес юридического лица (индивидуального предпринимателя/самозанятого гражданина): _____

На основании _____
(наименование, дата и номер решения комиссии)

Вам предоставлено право (отказано в предоставлении права) на размещение нестационарного торгового объекта на территории «Заневское городское поселение» Всеволожского муниципального района Ленинградской области (ненужное зачеркнуть)

(в случае отказа указать причину отказа)

_____ (должность)

_____ (подпись)

_____ (расшифровка подписи)

" ____ " _____ 20 ____ г.



Муниципальное образование
«ЗАНЕВСКОЕ ГОРОДСКОЕ ПОСЕЛЕНИЕ»
Всеволожского муниципального района Ленинградской области

**АДМИНИСТРАЦИЯ
ПОСТАНОВЛЕНИЕ**

20.12.2022
д. Заневка

№ 831

О включении в состав
казны МО «Заневское городское поселение»
муниципального имущества

В соответствии с Федеральным законом от 06.10.2003 № 131-ФЗ «Об общих принципах организации местного самоуправления в Российской Федерации», решением совета депутатов МО «Заневское городское поселение» от 24.05.2018 № 24 «Об утверждении Положения о порядке управления и распоряжения муниципальным имуществом МО «Заневское городское поселение», решением совета депутатов МО «Заневское городское поселение» от 21.06.2018 № 31 «Об утверждении Положения о казне МО «Заневское городское поселение», на основании регистрации права собственности МО «Заневское городское поселение» от 17.11.2017 № 47:07:1001001:554-47/012/2017-1, администрация муниципального образования «Заневское городское поселение» Всеволожского муниципального района Ленинградской области

ПОСТАНОВЛЯЕТ:

1. Включить в состав казны МО «Заневское городское поселение» муниципальное имущество, согласно приложению.

2. Начальнику сектора по управлению муниципальным имуществом, учета и распределения муниципального жилищного фонда администрации Сердцелюбовой Т.В. предоставить сведения по имуществу начальнику сектора бюджетного планирования и социально – экономического развития администрации Фокиной С.А.

3. Начальнику сектора бюджетного планирования и социально – экономического развития администрации Фокиной С.А. провести необходимые действия по бухгалтерскому учету нефинансовых активов имущества казны, указанного в пункте 1 настоящего постановления и включить их в годовой отчетный план 2022 год.

4. Настоящее постановление вступает в силу после его подписания.

5. Настоящее постановление подлежит официальному опубликованию в газете «Заневский вестник» и размещению на официальном сайте муниципального образования <http://www.zanevkaorg.ru>.

6. Контроль за исполнением настоящего постановления возложить на заместителя главы администрации по архитектуре, земельным и имущественным вопросам Егизаряна Г.В.

Глава администрации

А.В. Гердий

Приложение 1
к административному регламенту

В _____
(наименование органа, предоставляющего муниципальную услугу)

от _____
(наименование юридического лица, ФИО индивидуального предпринимателя/самозанятого гражданина)

ИНН _____
ОГРН _____
Почтовый адрес _____
Телефон: _____
Адрес эл. почты: _____

Заявление

Прошу предоставить право на размещение нестационарного торгового объекта (НТО) по адресному ориентиру _____

Площадь НТО _____
Вид НТО _____
Специализация НТО _____

Приложение: на _____ листах.

1. Копия документа, удостоверяющего личность заявителя;
2. Копия документа, удостоверяющего право (полномочия) представителя юридического лица (индивидуального предпринимателя), если с заявлением обращается представитель заявителя;
3. Справка о постановке на учет физического лица в качестве налогоплательщика налога на профессиональный доход (для самозанятых граждан);
4. Ситуационный план земельного участка, документы о соответствии требованиям к архитектурным решениям НТО (при наличии).

Руководитель юридического лица (индивидуальный предприниматель/самозанятый гражданин)

М.П. « ____ » _____ 20 ____ г. _____ (Ф.И.О.)
(подпись)

Результат рассмотрения заявления прошу:

- выдать на руки
 личная явка в МФЦ
 направить по почте
 направить по электронной почте
 направить в электронной форме в личный кабинет на ЕПГУ/ПГУ ЛО

Приложение
к постановлению администрации
МО «Заневское городское поселение»
от 20.12.2022 № 831

Имущество, подлежащее
включению в состав
казны муниципального имущества
муниципального образования «Заневское городское поселение»
Всеволожского муниципального района
Ленинградской области

№ п/п	Наименование, адрес имущества	Кадастровый номер	Площадь (кв.м.)	Стоимость (руб.)
1	Жилое помещение Ленинградская область, р-н. Всеволожский, д. Заневка, д. 48, кв. 42	47:07:1001001:554	42,4	4118242,04
Итого:				4118242,04



Муниципальное образование
«ЗАНЕВСКОЕ ГОРОДСКОЕ ПОСЕЛЕНИЕ»
Всеволожского муниципального района Ленинградской области

**АДМИНИСТРАЦИЯ
ПОСТАНОВЛЕНИЕ**

30.11.2022
д. Заневка

№ 777

О включении в состав
казны МО «Заневское городское поселение»
муниципального имущества

В соответствии с Федеральным законом от 06.10.2003 № 131-ФЗ «Об общих принципах организации местного самоуправления в Российской Федерации», решением совета депутатов МО «Заневское городское поселение» от 24.05.2018 № 24 «Об утверждении Положения о порядке управления и распоряжения муниципальным имуществом МО «Заневское городское поселение», решением совета депутатов МО «Заневское городское поселение» Всеволожского муниципального района Ленинградской области от 21.06.2018 № 31 «Об утверждении Положения о казне МО «Заневское городское поселение», на основании регистрации права собственности МО «Заневское городское поселение» от 21.06.2018 № 47:07:1001001:591-47/012/2018-1, администрация муниципального образования «Заневское городское поселение» Всеволожского муниципального района Ленинградской области

ПОСТАНОВЛЯЕТ:

1. Включить в состав казны МО «Заневское городское поселение» муниципальное имущество, согласно приложению.
2. Начальнику сектора по управлению муниципальным имуществом, учета и распределения муниципального жилищного фонда администрации Сердцелобовой Т.В. предоставить сведения по имуществу начальнику сектора бюджетного планирования и социально – экономического развития администрации Фокиной С.А.
3. Начальнику сектора бюджетного планирования и социально – экономического развития администрации Фокиной С.А. провести необходимые действия по бухгалтерскому учету нефинансовых активов имущества казны, указанного в пункте 1 настоящего постановления и включить их в годовой отчетный план 2022 год.
4. Настоящее постановление вступает в силу после его подписания.
5. Настоящее постановление подлежит официальному опубликованию в газете «Заневский вестник» и размещению на официальном сайте муниципального образования <http://www.zanevkaorg.ru>.
6. Контроль за исполнением настоящего постановления возложить на заместителя главы администрации по архитектуре, земельным и имущественным вопросам Егизаряна Г.В.

Глава администрации

А.В. Гердий

Приложение
к постановлению администрации
МО «Заневское городское поселение»
от 30.11.2022 № 777

Имущество, подлежащее
включению в состав
казны муниципального имущества
муниципального образования «Заневское городское поселение»
Всеволожского муниципального района
Ленинградской области

№ п/п	Наименование, адрес имущества	Кадастровый номер	Площадь (кв.м.)	Стоимость (руб.)
1	Жилое помещение Ленинградская область, р-н. Всеволожский, д. Заневка, д. 50, кв.2	47:07:1001001:591	35,5	3413056,98
Итого:				3413056,98



Муниципальное образование
«ЗАНЕВСКОЕ ГОРОДСКОЕ ПОСЕЛЕНИЕ»
Всеволожского муниципального района Ленинградской области

**АДМИНИСТРАЦИЯ
ПОСТАНОВЛЕНИЕ**

22.12.2022
д. Заневка

№ 837

Об утверждении Программы профилактики рисков причинения вреда (ущерба) охраняемым законом ценностям в сфере муниципального земельного контроля на территории муниципального образования «Заневское городское поселение» Всеволожского муниципального района Ленинградской области на 2023 год

В соответствии со статьей 44 Федерального закона от 31.07.2020 № 248-ФЗ «О государственном контроле (надзоре) и муниципальном контроле в Российской Федерации», руководствуясь постановлением Правительства Российской Федерации от 25.06.2021 № 990 «Об утверждении Правил разработки и утверждения контрольными (надзорными) органами программы профилактики рисков причинения вреда (ущерба) охраняемым законом ценностям», Уставом муниципального образования «Заневское городское поселение» Всеволожского муниципального района Ленинградской области, администрация муниципального образования «Заневское городское поселение» Всеволожского муниципального района Ленинградской области администрация муниципального образования «Заневское городское поселение» Всеволожского муниципального района Ленинградской области

ПОСТАНОВЛЯЕТ:

1. Утвердить Программу профилактики рисков причинения вреда (ущерба) охраняемым законом ценностям в сфере муниципального земельного контроля на территории муниципального образования «Заневское городское поселение» Всеволожского муниципального района Ленинградской области на 2023 год, согласно приложению.
2. Настоящее постановление подлежит опубликованию в газете «Заневский вестник» и размещению на официальном сайте муниципального образования <http://www.zanevkaorg.ru/>.
3. Настоящее постановление вступает в силу после его официального опубликования в газете «Заневский вестник».
4. Контроль за исполнением настоящего постановления возложить на заместителя главы администрации по архитектуре, земельным и имущественным вопросам Егизаряна Г.В.

Глава администрации

А.В. Гердий

Приложение

УТВЕРЖДЕНО
постановлением администрации
МО «Заневское городское поселение»
от 22.12.2022 № 837

Программа профилактики рисков причинения вреда (ущерба) охраняемым законом ценностям в сфере муниципального земельного контроля на территории муниципального образования «Заневское городское поселение» Всеволожского муниципального района Ленинградской области на 2023 год

1. Общие положения

1.1. Программа профилактики рисков причинения вреда (ущерба) охраняемым законом ценностям (далее - Программа профилактики) разработана в соответствии со статьей 44 Федерального закона от 31.07.2021 № 248-ФЗ «О государственном контроле (надзоре) и муниципальном контроле в Российской Федерации», постановлением Правительства Российской Федерации от 25.06.2021 № 990 «Об утверждении Правил разработки и утверждения контрольными (надзорными) органами программы профилактики рисков причинения вреда (ущерба) охраняемым законом ценностям», и предусматривает комплекс мероприятий по профилактике рисков причинения вреда (ущерба) охраняемым законом ценностям при осуществлении муниципального земельного контроля на территории муниципального образования «Заневское городское поселение» Всеволожского муниципального района Ленинградской области (далее – муниципальный контроль).

2. Аналитическая часть Программы профилактики

2.1. Контрольный орган, уполномоченный на осуществление муниципального контроля.
Муниципальный контроль на территории муниципального образования «Заневское городское поселение» Всеволожского муниципального района Ленинградской области осуществляется администрацией муниципального образования «Заневское городское поселение» Всеволожского муниципального района Ленинградской области (далее – Контрольный орган).
Непосредственное осуществление муниципального контроля

возлагается на структурное подразделение администрации - сектор землепользования и природопользования (далее - Сектор).

2.2. Предмет муниципального контроля.

Предметом муниципального контроля является:

соблюдение юридическими лицами, индивидуальными предпринимателями, гражданами (далее – контролируемые лица) обязательных требований

земельного законодательства в отношении объектов земельных отношений, за нарушение которых законодательством предусмотрена административная ответственность (далее – обязательные требования);

соблюдение (реализация) требований, содержащихся в разрешительных документах;

соблюдение требований документов, исполнение которых является необходимым в соответствии с законодательством Российской Федерации;

исполнение решений, принимаемых по результатам контрольных (надзорных) мероприятий.

Контрольный орган осуществляет муниципальный контроль за соблюдением:

1) требований законодательства о недопущении самовольного занятия земельного участка или части земельного участка, в том числе использования земельного участка лицом, не имеющим предусмотренных законодательством Российской Федерации прав на указанный земельный участок;

2) требований о переоформлении юридическими лицами права постоянного (бессрочного) пользования земельными участками на право аренды земельных участков или приобретении земельных участков в собственность;

3) требований законодательства об использовании земельных участков по целевому назначению в соответствии с их принадлежностью к той или иной категории земель и (или) разрешенным использованием;

4) требований законодательства, связанных с обязательным использованием в течение установленного срока земельных участков, предназначенных для жилищного или иного строительства, садоводства, огородничества, в указанных целях;

5) требований законодательства, связанных с обязанностью по приведению земель в состояние, пригодное для использования по целевому назначению;

6) требований о запрете самовольного снятия, перемещения и уничтожения почвы на участках земель сельскохозяйственного назначения, на участках земель для сельскохозяйственного использования, сформированных на территориях населенных пунктов, на участках земель иных категорий, а также порчи земель в результате нарушения правил обращения с пестицидами, агрохимикатами или иными опасными для здоровья людей и окружающей среды веществами и отходами производства и личного потребления;

7) требований и обязательных мероприятий по улучшению земель и охране почв от ветровой, водной эрозии и предотвращению других процессов, ухудшающих качественное состояние земель;

8) требований, связанных с обязательным использованием земельных участков из земель сельскохозяйственного назначения, расположенных за пределами границ населенных пунктов, оборот которых регламентируется Федеральным законом "Об обороте земель сельскохозяйственного назначения", только по целевому назначению;

9) обязанностей по рекультивации земель при осуществлении строительных, мелиоративных, изыскательских и иных работ, в том числе работ, осуществляемых для внутрихозяйственных или собственных надобностей,

а также при разработке месторождений полезных ископаемых, включая общераспространенные полезные ископаемые, и после завершения строительства, реконструкции и(или) эксплуатации объектов, не связанных с созданием лесной инфраструктуры, сноса объектов лесной инфраструктуры;

10) исполнения предписаний об устранении выявленных нарушений обязательных требований земельного законодательства, выданных должностными лицами Контрольного органа в пределах компетенции.

11) иных требований земельного законодательства по вопросам использования и охраны земель.

3. Анализ текущего состояния осуществления вида контроля.

3.1. В рамках развития и осуществления профилактической деятельности на территории муниципального образования «Заневское городское поселение» Всеволожского муниципального района Ленинградской области Контрольный орган в 2021-2022 годах:

размещал на официальном сайте МО «Заневское городское поселение» в информационно-телекоммуникационной сети "Интернет":

информацию о результатах осуществления муниципального земельного контроля;

перечень нормативных правовых актов и их отдельных частей, содержащих обязательные требования;

информирование контролируемых лиц по вопросам соблюдения обязательных требований;

осуществлял консультирование по вопросам соблюдения обязательных требований;

проводил профилактические мероприятия по контролю, с взаимодействием Контрольного органа с контролируемыми лицами, в виде профилактических визитов.

Профилактическая деятельность осуществлялась администрацией в соответствии с Федеральным законом от 26 декабря 2008 года № 294-ФЗ «О защите прав юридических лиц и индивидуальных предпринимателей при осуществлении государственного контроля (надзора) и муниципального контроля».

3.2. По результатам осуществления муниципального земельного контроля в 2021-2022 годах, наиболее значимыми проблемами являются:

незнание контролируемых лиц о наличии нарушений в связи с не проведением кадастровых работ в соответствии с Федеральным законом «О государственной регистрации недвижимости», отсутствием сведений о местоположении границ земельного участка и его фактической площади;

не внесение изменений в сведения Единого государственного реестра недвижимости о виде или видах разрешенного использования земельного участка, выбранных Контролируемым лицом в соответствии с утвержденными правилами землепользования и застройки и фактически используемым;

отсутствие в законодательных актах Российской Федерации срока, в течение которого необходимо осуществить государственную регистрацию ранее возникшего права на земельный участок, а также нежелание правообладателей нести затраты на проведение кадастровых работ и подачу документов для государственной регистрации права;

отсутствие денежных средств на строительство объекта капитального строительства на земельных участках, предназначенных для жилищного или иного строительства.

3.3. Анализ и оценка рисков причинения вреда охраняемым законом ценностям.

Мониторинг состояния осуществления муниципального контроля в сфере земельного законодательства выявил, что ключевыми и наиболее значимыми рисками являются:

самовольное занятие земельного участка или части земельного участка, в том числе использование земельного участка лицом, не имеющим предусмотренных законодательством Российской Федерации прав на земельный участок;

невыполнение установленных требований и обязательных мероприятий по улучшению, защите земель и охране почв от ветровой, водной эрозии и предотвращению других процессов и иного негативного воздействия на окружающую среду, ухудшающих качественное состояние земель;

использование земельного участка не по целевому назначению в соответствии с его принадлежностью к той или иной категории земель и (или) разрешенным использованием;

неиспользование земельного участка в указанных целях.

3.4. Проведение профилактических мероприятий, направленных на соблюдение контролируруемыми лицами обязательных требований земельного законодательства, на побуждение контролируемых лиц к добросовестности, будет способствовать улучшению в целом ситуации, повышению ответственности контролируемых лиц, снижению количества выявляемых нарушений обязательных требований земельного законодательства.

4. Цели и задачи Программы профилактики

4.1. Цели Программы профилактики:

стимулирование добросовестного соблюдения обязательных требований всеми контролируруемыми лицами;

устранение условий, причин и факторов, способных привести к нарушениям обязательных требований и (или) причинению вреда (ущерба) охраняемым законом ценностям;

создание условий для доведения обязательных требований до контролируемых лиц, повышение информированности о способах их соблюдения.

4.2. Задачи Программы профилактики:

укрепление системы профилактики нарушений рисков причинения вреда (ущерба) охраняемым законом ценностям;

повышение правосознания и правовой культуры контролируемых лиц; оценка возможной угрозы причинения, либо причинения вреда жизни, здоровью граждан, выработка и реализация профилактических мер, способствующих ее снижению;

выявление факторов угрозы причинения, либо причинения вреда жизни, здоровью граждан, причин и условий, способствующих нарушению обязательных требований, определение способов устранения или снижения угрозы.

оценка состояния подконтрольной среды и установление зависимости видов и интенсивности профилактических мероприятий от присвоенных контролируемым лицам уровней риска.

5. Перечень профилактических мероприятий, сроки (периодичность) их проведения

Мероприятия программы представляют собой комплекс мер, направленных на достижение целей и решение основных задач настоящей Программы.

№ п/п	Профилактические мероприятия	Периодичность проведения	Адресат мероприятия
1	2	3	4
1.	Размещение на официальном		Начальник сектора
1	2	3	4
	сайте муниципального образования актуальной информации:		
	тексты нормативных правовых актов, регулирующих осуществление муниципального земельного контроля;	поддерживать в актуальном состоянии	
	сведения об изменениях, внесенных в нормативные правовые акты, регулирующие осуществление муниципального земельного контроля, о сроках и порядке их вступления в силу;	по мере необходимости	Начальник сектора
	перечень нормативных правовых актов с указанием структурных единиц этих актов, содержащих обязательные требования, оценка соблюдения которых является предметом контроля, а также информацию о мерах ответственности, применяемых при нарушении обязательных требований, с текстами в действующей редакции;	поддерживать в актуальном состоянии	Начальник сектора
	перечень индикаторов риска нарушения обязательных требований, порядок отнесения объектов контроля к категориям риска;	не позднее 3 рабочих дней после утверждения	Начальник сектора

	перечень объектов контроля, учитываемых в рамках формирования ежегодного плана контрольных мероприятий, с указанием категории риска;	не позднее 10 рабочих дней после утверждения	Начальник сектора
1	2	3	4
	исчерпывающий перечень сведений, которые могут запрашиваться контрольным органом у контролируемого лица;	в течение 2023 г, поддерживать в актуальном состоянии	Начальник сектора
	сведения о способах получения консультаций по вопросам соблюдения обязательных требований;	в течение 2023 г, поддерживать в актуальном состоянии	Начальник сектора
	сведения о порядке досудебного обжалования решений контрольного органа, действий (бездействия) его должностных лиц;	в течение 2023 г, поддерживать в актуальном состоянии	Начальник сектора
	доклады, содержащие результаты обобщения правоприменительной практики контрольного органа;	в срок до 3 дней со дня утверждения доклада (с периодичностью, не реже одного раза в год)	Начальник сектора
	ежегодный доклад о муниципальном земельном контроле;	в срок до 3 дней со дня утверждения доклада (не позднее 15 марта 2024 г.)	Начальник сектора
	письменные разъяснения, подписанные уполномоченным должностным лицом	в случае осуществления консультирования по однотипным обращениям контролируемых лиц	Начальник сектора
1	2	3	4
	Программы профилактики на 2023 г.	не позднее 1 октября 2023 г. (проект Программы для общественного обсуждения); в течение 5 дней со дня утверждения (утвержденной Программы)	Начальник сектора
	Ежегодных планов проведения плановых контрольных мероприятий по муниципальному земельному контролю	в течение 5 рабочих дней со дня их утверждения (до 15 декабря года, предшествующего году реализации ежегодного плана)	Начальник сектора
2.	Информирование контролируемых лиц и иных заинтересованных лиц по вопросам соблюдения обязательных требований земельного законодательства посредством:		
	публикаций в средствах массовой информации (газеты, журналы);	в течение 2023 года	Начальник сектора
	публикаций на официальном сайте муниципального образования	в течение 2023 г.	Начальник сектора

1	2	3	4
3.	Обобщение контрольным органом правоприменительной практики осуществления муниципального земельного контроля в части компетенции	ежегодно, не позднее 1 марта 2024 года	Начальник сектора
4.	Объявление предостережения о недопустимости нарушения обязательных требований в установленных российским законодательством случаях	В соответствии с российским законодательством	Начальник сектора
5.	Консультирование должностным лицом контрольного органа (по телефону, посредством видео-конференц-связи, на личном приеме либо в ходе проведения профилактического мероприятия, контрольного мероприятия) по вопросам, связанным с организацией и осуществлением муниципального земельного контроля в отношении контролируемых лиц	По обращениям контролируемых лиц и их представителей, поступившим в течение 2023 года	Начальник сектора, главный специалист сектора, ведущий специалист сектора
6.	Проведение обязательных профилактических визитов в отношении контролируемых лиц, приступающих к осуществлению деятельности в определенной сфере	не реже чем 2 раза в год (I и IV квартал 2023 г.)	Начальник сектора
7.	Разработка и утверждение Программы (Плана) профилактики рисков причинения вреда (ущерба) охраняемым законом ценностям по муниципальному земельному контролю на территории муниципального образования на 2023 год	не позднее 1 октября 2023 г. (разработка); не позднее 20 декабря 2023 г. (утверждение)	Начальник сектора

1	2	3	4
8.	Самообследование осуществляется в автоматизированном режиме с использованием проверочных листов, размещаемых на официальном сайте администрации, и может касаться как контролируемого лица в целом, так и его обособленных подразделений	по мере необходимости	Начальник сектора, главный специалист сектора, ведущий специалист сектора

Должностные лица, уполномоченные на осуществление муниципального земельного контроля, осуществляют консультирование контролируемых лиц и их представителей:

- 1) в виде устных разъяснений по телефону, посредством видео-конференц-связи, на личном приеме либо в ходе проведения профилактического мероприятия, контрольного мероприятия.
- 2) посредством размещения на официальном сайте письменного разъяснения по однотипным обращениям (более 10 однотипных обращений) контролируемых лиц и их представителей, подписанного уполномоченным должностным лицом Контрольного органа.

Консультирование контролируемых лиц и их представителей осуществляется по вопросам, связанным с организацией и осуществлением муниципального контроля:

- 1) порядка проведения контрольных мероприятий;
- 2) периодичности проведения контрольных мероприятий;
- 3) порядка принятия решений по итогам контрольных мероприятий;
- 4) порядка обжалования решений Контрольного органа.

Контрольный орган не предоставляет контролируемым лицам и их представителям в письменной форме информацию по вопросам устного консультирования, за исключением случаев:

- 1) за время, предусмотренное настоящей Программой профилактики, для консультации, предоставить ответ на поставленные вопросы не представляется возможным;
- 2) для подготовки ответа на поставленные вопросы необходимы дополнительные сведения, запрашиваемые в органах государственной власти, органах местного самоуправления.

Личный прием контролируемых лиц по вопросам, связанным с организацией и осуществлением муниципального контроля, проводится должностными лицами Сектора.

6. Показатели результативности и эффективности Программы профилактики

№ п/п	Наименование показателя	Величина
1.	Полнота информации, размещенной на официальном сайте муниципального образования «Заневское городское поселение» Всеволожского муниципального района Ленинградской области в информационно-телекоммуникационной сети "Интернет" в соответствии с частью 3 статьи 46 Федерального закона от 31.07.2021 № 248-ФЗ «О государственном контроле (надзоре) и муниципальном контроле в Российской Федерации»	100 %
2.	Доля контролируемых лиц, удовлетворённых консультированием, от общего количества контролируемых лиц, обратившихся за консультированием	100 %
3.	Доля выданных предостережений о недопустимости нарушения обязательных требований по результатам рассмотрения обращений с подтвердившимися сведениями о готовящихся нарушениях обязательных требований или признаках нарушений обязательных требований и в случае отсутствия подтвержденных данных о том, что нарушение обязательных требований причинило вред (ущерб) охраняемым законом ценностям либо создало угрозу причинения вреда (ущерба) охраняемым законом ценностям (%)	20 % и более

РЕКЛАМА В ГАЗЕТЕ
**«ЗАНЕВСКИЙ
ВЕСТНИК» –**
от 600 рублей!

С полным прейскурантом вы можете
ознакомиться на сайте:

www.zanevkasm.ru/reklama/

или отсканировав QR-код:


**У ПРИРОДЫ НЕТ ПЛОХОЙ ПОГОДЫ:
ПАМЯТКА ПРИ ГОЛОЛЕДЕ**
Главное управление МЧС по России призывает пешеходов и автомобилистов быть внимательными и осторожными в зимнее время года.
**ПЕШЕХОДУ:
торопитесь медленно**

→ Избегайте резких движений и не идите слишком быстро. Лучше всего выходить из дома на 10–15 минут раньше. Передвигаться надо осторожно, наступая на всю подошву. Смотрите под ноги и останавливайтесь, если хотите тщательней рассмотреть обстановку вокруг себя. Не прячьте руки в карманы – в случае падения это может сыграть с вами злую шутку. Пожилым людям лучше всего обзавестись тростью с резиновой набойкой, благодаря ей будет легче удержаться на ногах.

→ Не ходите рядом с проезжей частью или зданиями, на которых висят сосульки. Переходите дорогу только по пешеходному переходу и ни в коем случае не бегите. Спускаясь по лестнице, ставьте ногу вдоль ступеньки. В случае падения подобное положение ноги позволит максимально плавно «съехать» вниз.

→ Не упасть поможет нескользящая обувь. Стоит выбрать подходящую пару на стадии покупки или обработать уже имеющуюся наждачной бумагой. Неплохим вариантом станет и пластырь, наклеенный по периметру по-

дошвы. В дни гололеда старайтесь не носить тяжелые сумки, из-за них есть риск потерять равновесие.

→ Если вы поскользнулись, сразу присядьте – так уменьшится высота падения. По возможности сгруппируйтесь: падайте набок, напрягая мышцы и прижав руки к себе. Это поможет избежать травм позвоночника, перелома плеча или запястья. Не забудьте втянуть голову в плечи и постарайтесь перекатиться в момент удара о землю, чтобы смягчить падение и избежать серьезных травм.

**АВТОМОБИЛИСТУ:
спокойствие и
плавность**

→ Зимой водителям лучше снизить скорость в два-три раза. Максимально плавное и медленное управление машиной обезопасит движение на дороге, а резкое маневрирование грозит тем, что автомобиль «закрутит» на льду.

→ Следует быть особенно осторожным, нажимая на педаль тормоза в гололед. При подобных условиях принято «тормозить двигателем». Чтобы замедлить автомобиль, нужно убрать ногу с педали газа, не выключая передачу. Торможение может происхо-

дить простым способом – на одной передаче, или сложным – передачи понижаются по ходу снижения оборотов двигателя.

→ Второй вариант заключается в непосредственном воздействии на педаль тормоза. Нажимать на него надо частыми, быстрыми и короткими рывками – это позволит избежать блокировки колес. Если в машине установлена антиблокировочная система, то она поможет не только сохранить контроль над автомобилем, но и остановить его одним долгим нажатием на педаль.

→ Ездить по глубокому снегу стоит без остановок и переключения передач. В ситуации, когда машина застряла, не допускайте слишком долгой пробуксовки колес. Помните, что на снегу тормозной путь увеличивается почти втрое.

→ С осторожностью необходимо относиться и к площадкам возле остановок общественного транспорта и перед светофорами: там чаще всего образуются наледи. Не забывайте соблюдать правила дорожного движения и держите дистанцию. На обледеневшей дороге безопасное расстояние между автомобилями равно его скорости, умноженной на два.

**ИЗВЕЩЕНИЕ
о возможном установлении
публичного сервитута**

Администрация муниципального образования «Заневское городское поселение» Всеволожского муниципального района Ленинградской области (далее – Администрация) в порядке, установленном главой V.7 Земельного кодекса Российской Федерации информирует о возможном установлении публичного сервитута в отношении земельных участков с кадастровыми номерами 47:07:1044001:45666, 47:07:1044001:64164, расположенными на территории г.Кудрово, в целях размещения объектов сетей водоснабжения местного значения на основании ходатайства ООО «СМЭУ «Заневка» (ИНН 4703116542).

Необходимость установления публичного сервитута обусловлена организацией водоснабжения населения, в рамках реализации постановления администрации МО «Заневское городское поселение» от 20.05.2016 № 252 «Об утверждении «Схемы водоснабжения и водоотведения муниципального образования «Заневское городское поселение» Всеволожского муниципального района Ленинградской области на период до 2030 года».

Заинтересованные лица в течение 15 дней со дня публикации извещения могут ознакомиться с поступившим ходатайством об установлении публичного сервитута и прилагаемым к нему описанием местоположения границ публичного сервитута на сайте Администрации <http://www.zanevkaorg.ru>, телефон для справок +7 (812) 640-45-15.

Правообладатели земельных участков, в отношении которых испрашивается публичный сервитут, если их права не зарегистрированы в Едином государственном реестре недвижимости, в течение 30 дней со дня публикации извещения могут подать в сектор землепользования и природопользования Администрации по адресу: Ленинградская область, Всеволожский район, гп. Янино-1, ул. Новая, д.1в, 2 этаж заявление об учете прав на земельные участки с приложением копий документов, подтверждающих права (обременения прав), с указанием способа связи с правообладателями земельных участков, в том числе их почтового адреса и (или) адреса электронной почты.

Глава администрации
А. В. Гердый

>>> стр. 104

Приложение к постановлению администрации
МО "Заневское городское поселение"
Всеволожского муниципального района
Ленинградской области
от _____ № _____


Схема расположения границ публичного сервитута

Наименование объекта: «Магистральный водовод D 800 мм»
Местоположение: Российская Федерация, Ленинградская область,
Всеволожский муниципальный район, Заневское городское поселение, г. Кудрово
В границах земельного участка (части земельного участка) с кадастровым номером
47:07:1044001:45666, площадью 984 кв.м и земельного участка (части земельного участка)
с кадастровым номером 47:07:1044001:64164, площадью 2985 кв.м

Система координат МСК 47 зона 2
Площадь публичного сервитута: 3969 кв.м



Номер_точки	Коорд_Х	Коорд_У
1	434 070,92	2 225 999,70
2	434 073,99	2 226 010,14
3	434 026,51	2 226 026,20
4	433 986,10	2 226 058,69
5	433 899,25	2 226 129,56
6	433 814,14	2 226 196,31
7	433 812,24	2 226 190,91
8	433 907,18	2 226 110,25
9	433 976,88	2 226 053,77
10	433 976,66	2 226 052,46
11	434 021,23	2 226 016,58
1	434 070,92	2 225 999,70
12	433 817,48	2 226 205,79
13	433 859,02	2 226 294,84
14	433 867,85	2 226 326,77
15	433 869,07	2 226 331,93
16	433 878,78	2 226 331,88
17	433 878,79	2 226 342,68
18	433 865,75	2 226 342,81
12	433 817,48	2 226 205,79

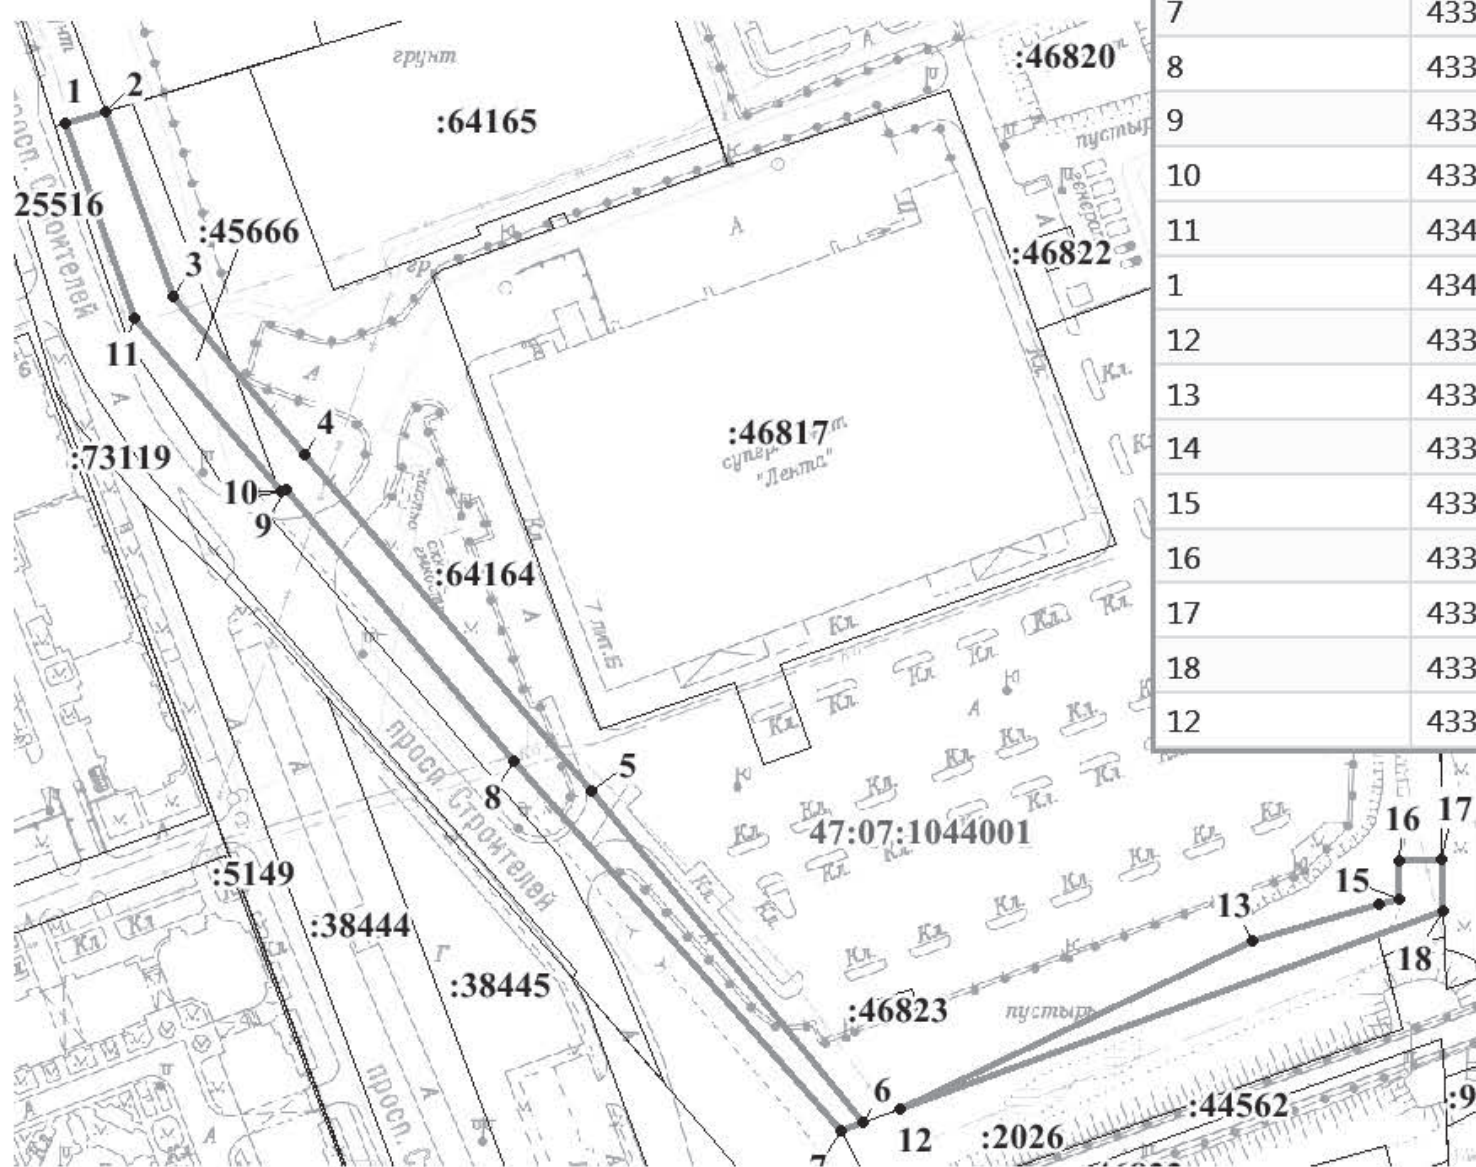

Условные обозначения:

Масштаб 1:2500

- :301** ————— - граница и кадастровый номер земельного участка,
- - проектные границы публичного сервитута
- 1 - обозначение характерных точек границ публичного сервитута
- 47:07:1044001** - номер кадастрового квартала

ИЗВЕЩЕНИЕ**о возможном установлении публичного сервитута**

Администрация муниципального образования «Заневское городское поселение» Всеволожского муниципального района Ленинградской области (далее – Администрация) в порядке, установленном главой V.7 Земельного кодекса Российской Федерации, информирует о возможном установлении публичного сервитута в отношении земельных участков с кадастровыми номерами 47:07:1044001:63940, 47:07:0000000:90492, 47:07:1044001:1036, 47:07:1044001:70140, 47:07:1044001:11790, 47:07:1044001:11791, 47:07:0000000:95747, расположенными на территории г. Кудрово, в целях размещения объектов сетей водоснабжения местного значения на основании ходатайства ООО «СМЭУ «Заневка» (ИНН 4703116542).

Необходимость установления публичного сервитута обусловлена организацией водоснабжения населения в рамках реализации постановления администрации МО «Заневское городское поселение» от 20.05.2016 № 252 «Об утверждении «Схемы водоснабжения и водоотведения муниципального образования «Заневское городское поселение» Всеволожского муниципального района Ленинградской области на период до 2030 года».

Заинтересованные лица в течение 15 дней со дня публикации извещения могут ознакомиться с поступившим ходатайством об установлении публичного сервитута и прилагаемым к нему описанием местоположения границ публичного сервитута на сайте Администрации: <http://www.zanevkaorg.ru>, телефон для справок: +7 (812) 640-45-15.

Правообладатели земельных участков, в отношении которых испрашивается публичный сервитут, если их права не зарегистрированы в Едином государственном реестре недвижимости, в течение 30 дней со дня публикации извещения могут подать в сектор землепользования и природопользования Администрации по адресу: Ленинградская область, Всеволожский район, п. Янино-1, ул. Новая, д. 1в, 2 этаж, заявление об учете прав на земельные участки с приложением копий документов, подтверждающих права (обременения прав), с указанием способа связи с правообладателями земельных участков, в том числе их почтового адреса и (или) адреса электронной почты.

Глава администрации
А. В. Гердий

Лист 1

Приложение к постановлению администрации
МО «Заневское городское поселение»
Всеволожского муниципального района
Ленинградской области
от _____ № _____

Схема расположения границ публичного сервитута

Наименование объекта: Магистральный водовод город Кудрово 1 этап,
Местоположение: Ленинградская область, Всеволожский муниципальный район,
Заневское городское поселение, город Кудрово
В границах земельных участков с кадастровыми номерами: 47:07:1044001:63940 (272 кв.м), 47:07:0000000:90492 (4640 кв.м), 47:07:1044001:1036 (373 кв.м), 47:07:1044001:70140 (1026 кв.м), 47:07:1044001:11790 (466 кв.м), 47:07:1044001:11791 (80 кв.м), 47:07:0000000:95747 (308 кв.м)
Общая площадь: 7165 кв.м
Система координат: МСК 47 зона 2

Каталог координат




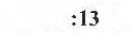


Номер	X	Y
1	434 330,23	2 225 922,47
2	434 331,60	2 225 928,32
3	434 289,92	2 225 940,30
4	434 287,92	2 225 932,63
5	434 293,68	2 225 930,94
6	434 294,17	2 225 932,83
7	434 289,28	2 225 914,07
8	434 283,60	2 225 916,05
9	434 267,26	2 225 853,24
10	434 222,08	2 225 597,20
11	434 213,23	2 225 530,99
12	434 197,80	2 225 457,60
13	434 191,73	2 225 294,45
14	434 200,30	2 225 363,88
15	434 203,73	2 225 456,61
16	434 219,16	2 225 530,08
17	434 228,00	2 225 596,22
18	434 273,14	2 225 852,03
19	434 289,28	2 225 914,07
20	434 195,74	2 225 240,81
21	434 197,16	2 225 279,16
22	434 191,17	2 225 279,26
23	434 189,84	2 225 243,66
24	434 174,25	2 225 230,47
25	434 172,94	2 225 221,50
26	434 195,74	2 225 240,81
27	434 156,94	2 225 207,95
28	434 159,25	2 225 216,33
29	434 159,31	2 225 217,05
30	434 159,38	2 225 217,88
31	434 141,02	2 225 202,34
32	434 078,98	2 225 191,47
33	434 056,43	2 225 193,56
34	433 990,26	2 225 175,05
35	433 991,60	2 225 174,63
36	434 000,81	2 225 171,77
37	434 056,96	2 225 187,49
38	434 079,24	2 225 185,43
39	434 143,65	2 225 196,71
40	434 156,94	2 225 207,95
41	433 051,11	2 225 056,05
42	433 053,61	2 225 061,58
43	433 062,70	2 225 062,68
44	433 062,70	2 225 062,68
45	433 063,17	2 225 063,61
46	432 874,11	2 225 040,96
47	432 879,22	2 225 035,51
48	433 051,11	2 225 056,05
49	432 509,17	2 225 294,89
50	432 495,96	2 225 374,84
51	432 490,04	2 225 373,86
52	432 502,60	2 225 297,83
53	432 473,71	2 225 290,36
54	432 474,11	2 225 284,04
55	432 469,91	2 225 279,32
56	432 463,73	2 225 278,93
57	432 454,26	2 225 273,08
58	432 455,03	2 225 267,39
59	432 458,63	2 225 268,00
60	432 460,96	2 225 268,35


Номер	X	Y
56	432 460,96	2 225 268,35
57	432 460,73	2 225 270,02
58	432 465,61	2 225 273,03
59	432 472,80	2 225 273,49
60	432 480,26	2 225 281,88
61	432 480,01	2 225 285,80
62	432 506,99	2 225 292,77
45	432 509,17	2 225 294,89



Масштаб 1:8000





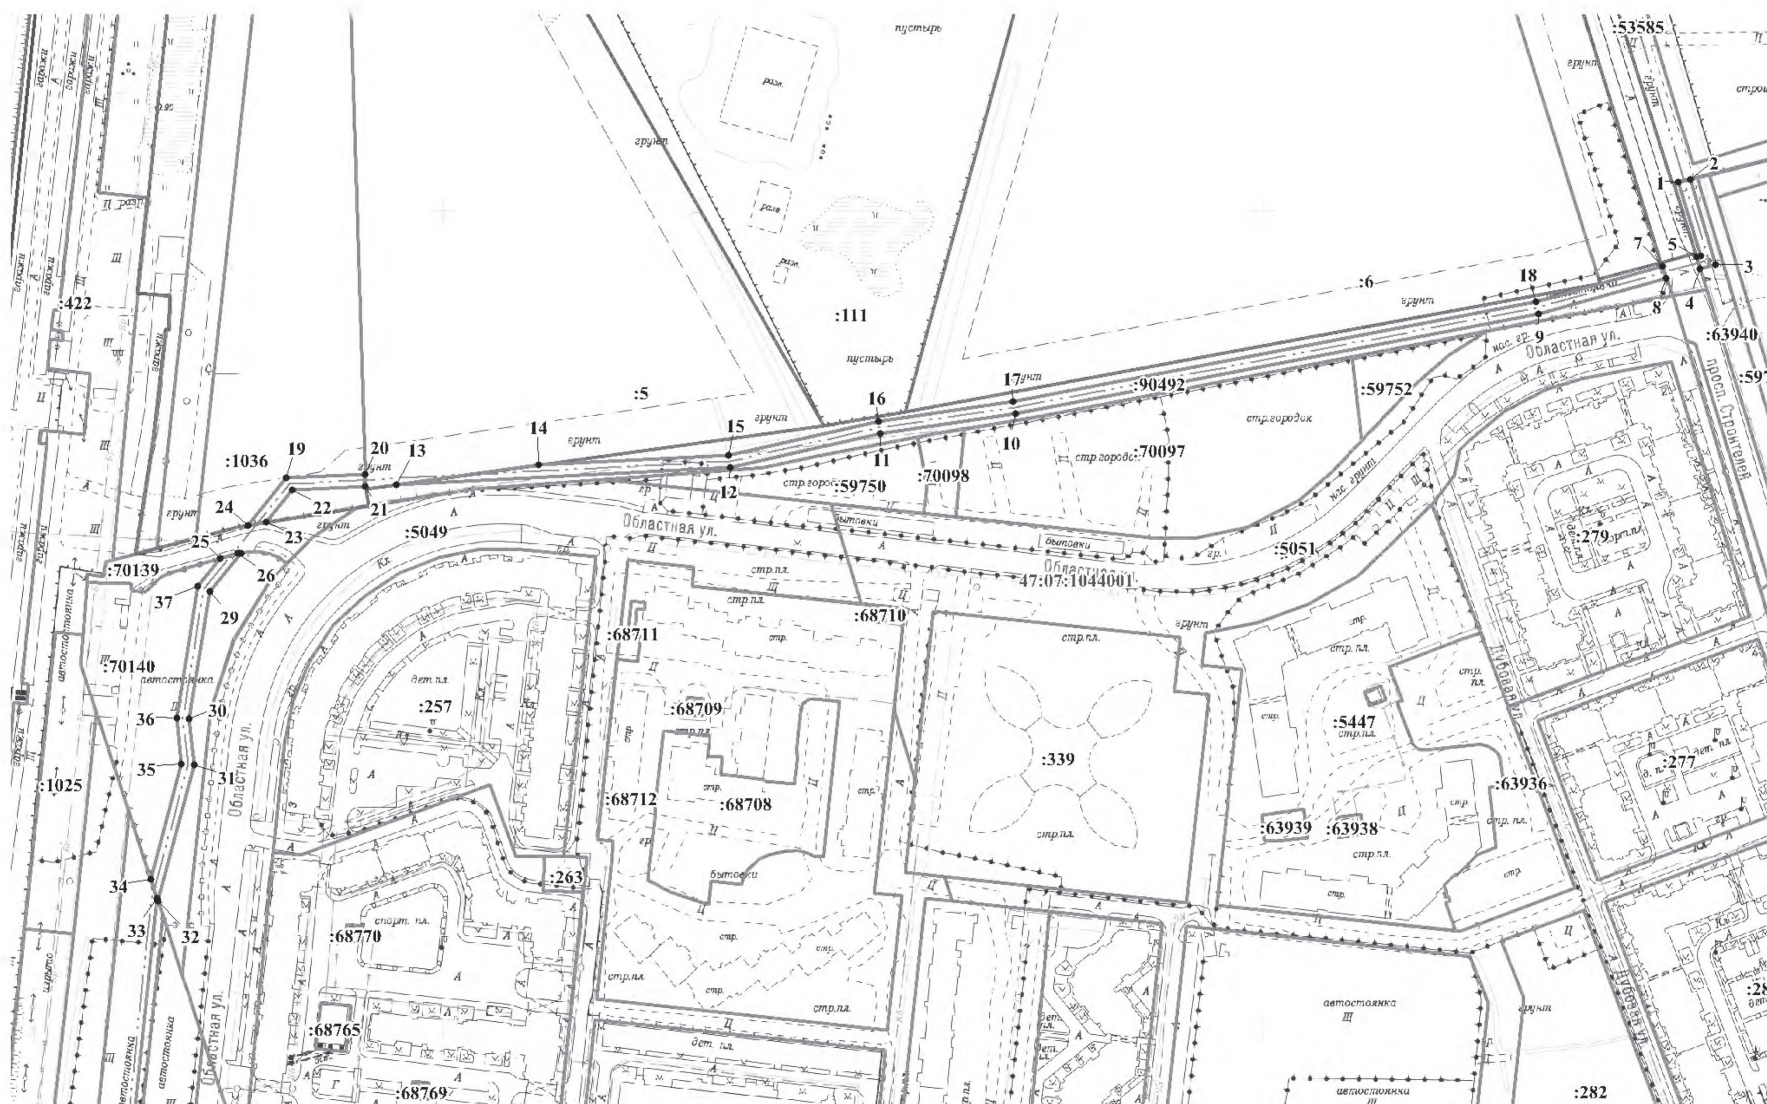

Условные обозначения:

-  Граница публичного сервитута
-  Граница земельного участка, сведения о котором содержатся в ЕГРН
-  Характерная точка границ публичного сервитута
-  Кадастровый номер земельного участка в кадастровом квартале
-  Номер и граница кадастрового квартала
-  Граница населенного пункта



Масштаб 1:2500

Условные обозначения:

-  Граница публичного сервитута
-  Граница земельного участка, сведения о котором содержатся в ЕГРН
-  1 Характерная точка границ публичного сервитута
-  13 Кадастровый номер земельного участка в кадастровом квартале
-  47:07:1044001 Номер и граница кадастрового квартала
-  Граница населенного пункта

ПЛЮШЕВЫЙ МОНСТР

Роскачество обнаружило в игрушках Хагги Вагги превышения по содержанию фенола.

О намерении совершить проверку ведомство заявило еще в сентябре этого года. Поводом послужила обеспокоенность некоторых родителей влиянием кляксового злодея на неокрепшую психику малышей, а также безопасностью производимых товаров.

Ожившая кукла с синим мехом и зубами, созданная на основе компьютерного персонажа из приключенческого ужаса Porru Playtime, быстро обрела популярность среди детей и так же быстро подверглась критике со стороны старшего поколения.

Как утверждала депутат Госдумы, врач-педиатр Татьяна Буцкая, ребенок может потом в реальной жизни повторять «сценарии игры с игрушкой-убийцей». Однако гипотеза не нашла подтверждения. Выяснилось, что подавляющее большинство ребят не боятся Хагги Вагги и не ведут себя агрессивно, взаимодействуя с ним. Негативную эмоциональную нагрузку могут содержать ролики на YouTube, не связанные с оригинальным сюжетом и представляющие отрицательную информацию о вымышленном герое. Также эксперты подчеркнули, что арсенал игровых персонажей должен быть максимально разнообразен и встреча со «страшным» является неотъемлемой составляющей процесса развития ребенка дошкольного и младшего школьного возрастов.

И хотя часть догадок удалось опровергнуть, впоследствии выяснилось, что угроза здоровью все-таки есть. Из-

за большой популярности антропоморфных существ на рынке стало появляться множество вариаций сувенирных монстров от неизвестных производителей, большинству которых не претит пожертвовать качеством ради наживы.

В рамках исследования Роскачество проверило мягкие игрушки 18 торговых марок стоимостью от 191 до 1 891 рублей. Специалисты изучали именно синие игрушки, называемые Хагги Вагги, сходные и смежные персонажи не рассматривались.

Забегая вперед, скажем: ни один испытуемый без замечаний не остался. Почти у 90 % образцов зафиксировали превышение нормы содержания фенола. В одном из случаев – более чем в четыре раза. Токсичное вещество опасно тем, что быстро всасывается через кожу, верхние дыхательные пути и желудочно-кишечный тракт, разрушает иммунную и нервную системы, приводит к аллергии, головокружениям, головным болям, рвоте, нарушению сна и одышке.

По словам руководителя «Инновационного научно-производственного центра текстильной и легкой промышленности» Дмитрия Гузова, фенол выделяется при взаимодействии игрушки с влагой: слюной или, например, влажными руками. Предварительная стирка в случае с такими плюшевыми созданиями не поможет: ядовитое вещество будет сохраняться, хотя его содержание и уменьшится.

Вместе с тем у 67 % изделий не оказалось информации о производителе или импортере, почти у половины превы-

шен индекс токсичности, еще у 50 % отмечены нарушения внешнего вида после стирки.


– Игрушки Хагги Вагги продаются как в нестационарной рознице, так и в цивилизованных форматах торговли без сертификатов, но за это практически невозможно привлечь к ответственности, – заявила заместитель руководителя Роскачества Елена Саратцева. – Это происходит из-за того, что они продаются под видом сувенирной продукции хендмейд, которая не подпадает под действие технических регламентов.

Как уточнила Елена Александровна, в 2023 году запланировано рассмотреть эту ситуацию на заседании госкомиссии по противодействию незаконному обороту промышленной продукции и ужесточить требования, чтобы игрушки не могли сбываться под видом сувениров. В случае одобрения инициативы продавцов обяжут ставить на изделия соответствующую маркировку.

Пока конец декабря традиционно сопровождается покупательским ажиотажем, а приобретение подарков детям опустошает семейный кошелек, советуем нашим читателям быть особенно осторожными: возможно, существо с полки детского магазина вовсе не кажется вам чудовищем. И хотя в описании Хагги Вагги на маркетплейсах значится, что это «милый пушистый монстр, созданный для объятий», с утраченной репутацией игрушкой хочется теперь находиться на безопасном расстоянии.




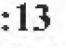


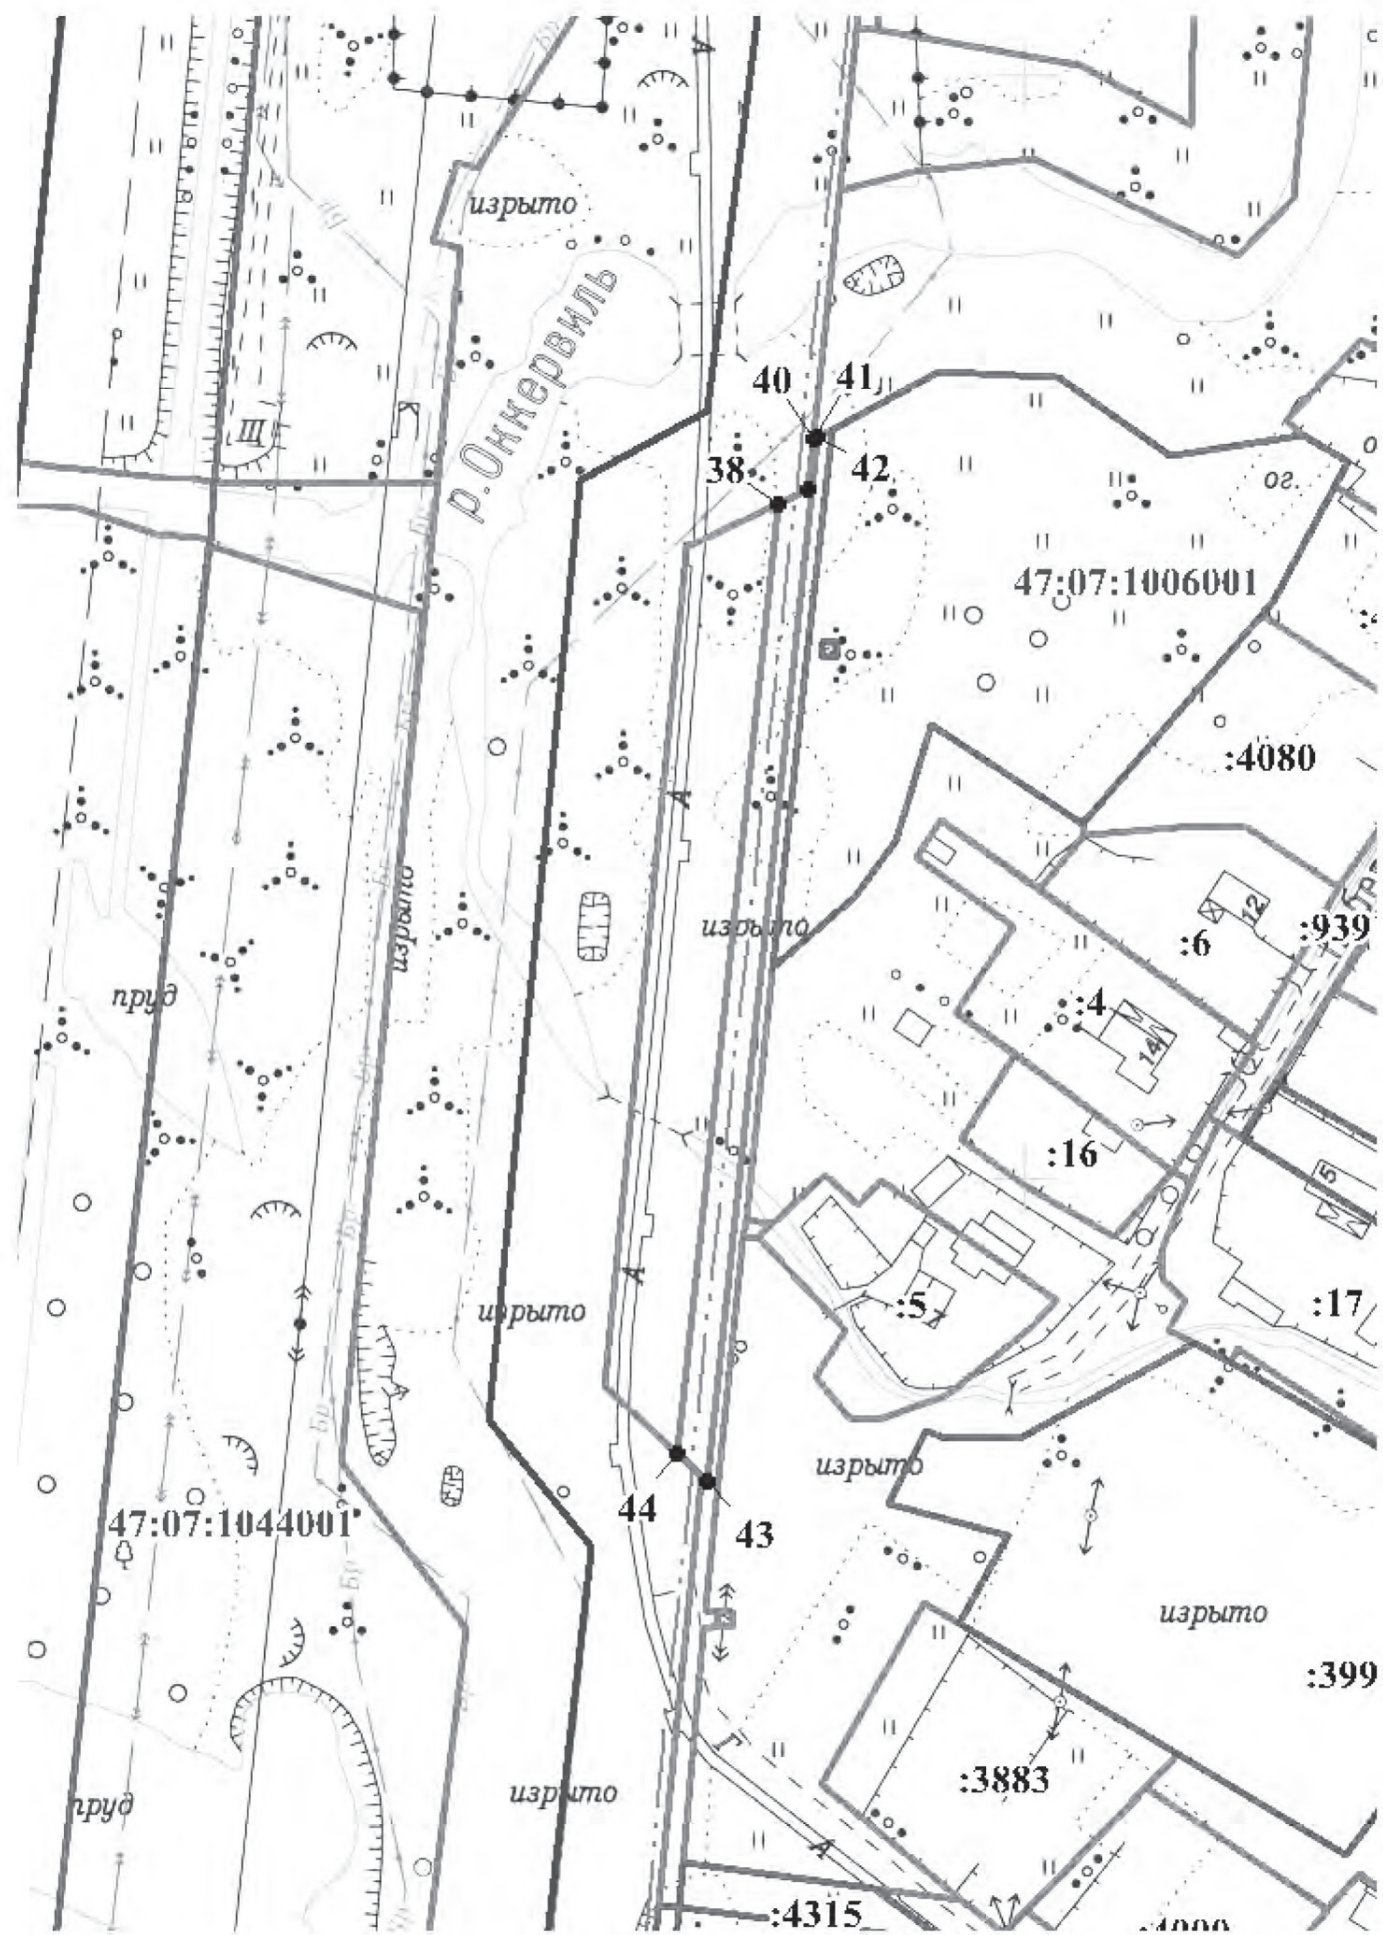Лист 3


Выноска 2



Масштаб 1:2000



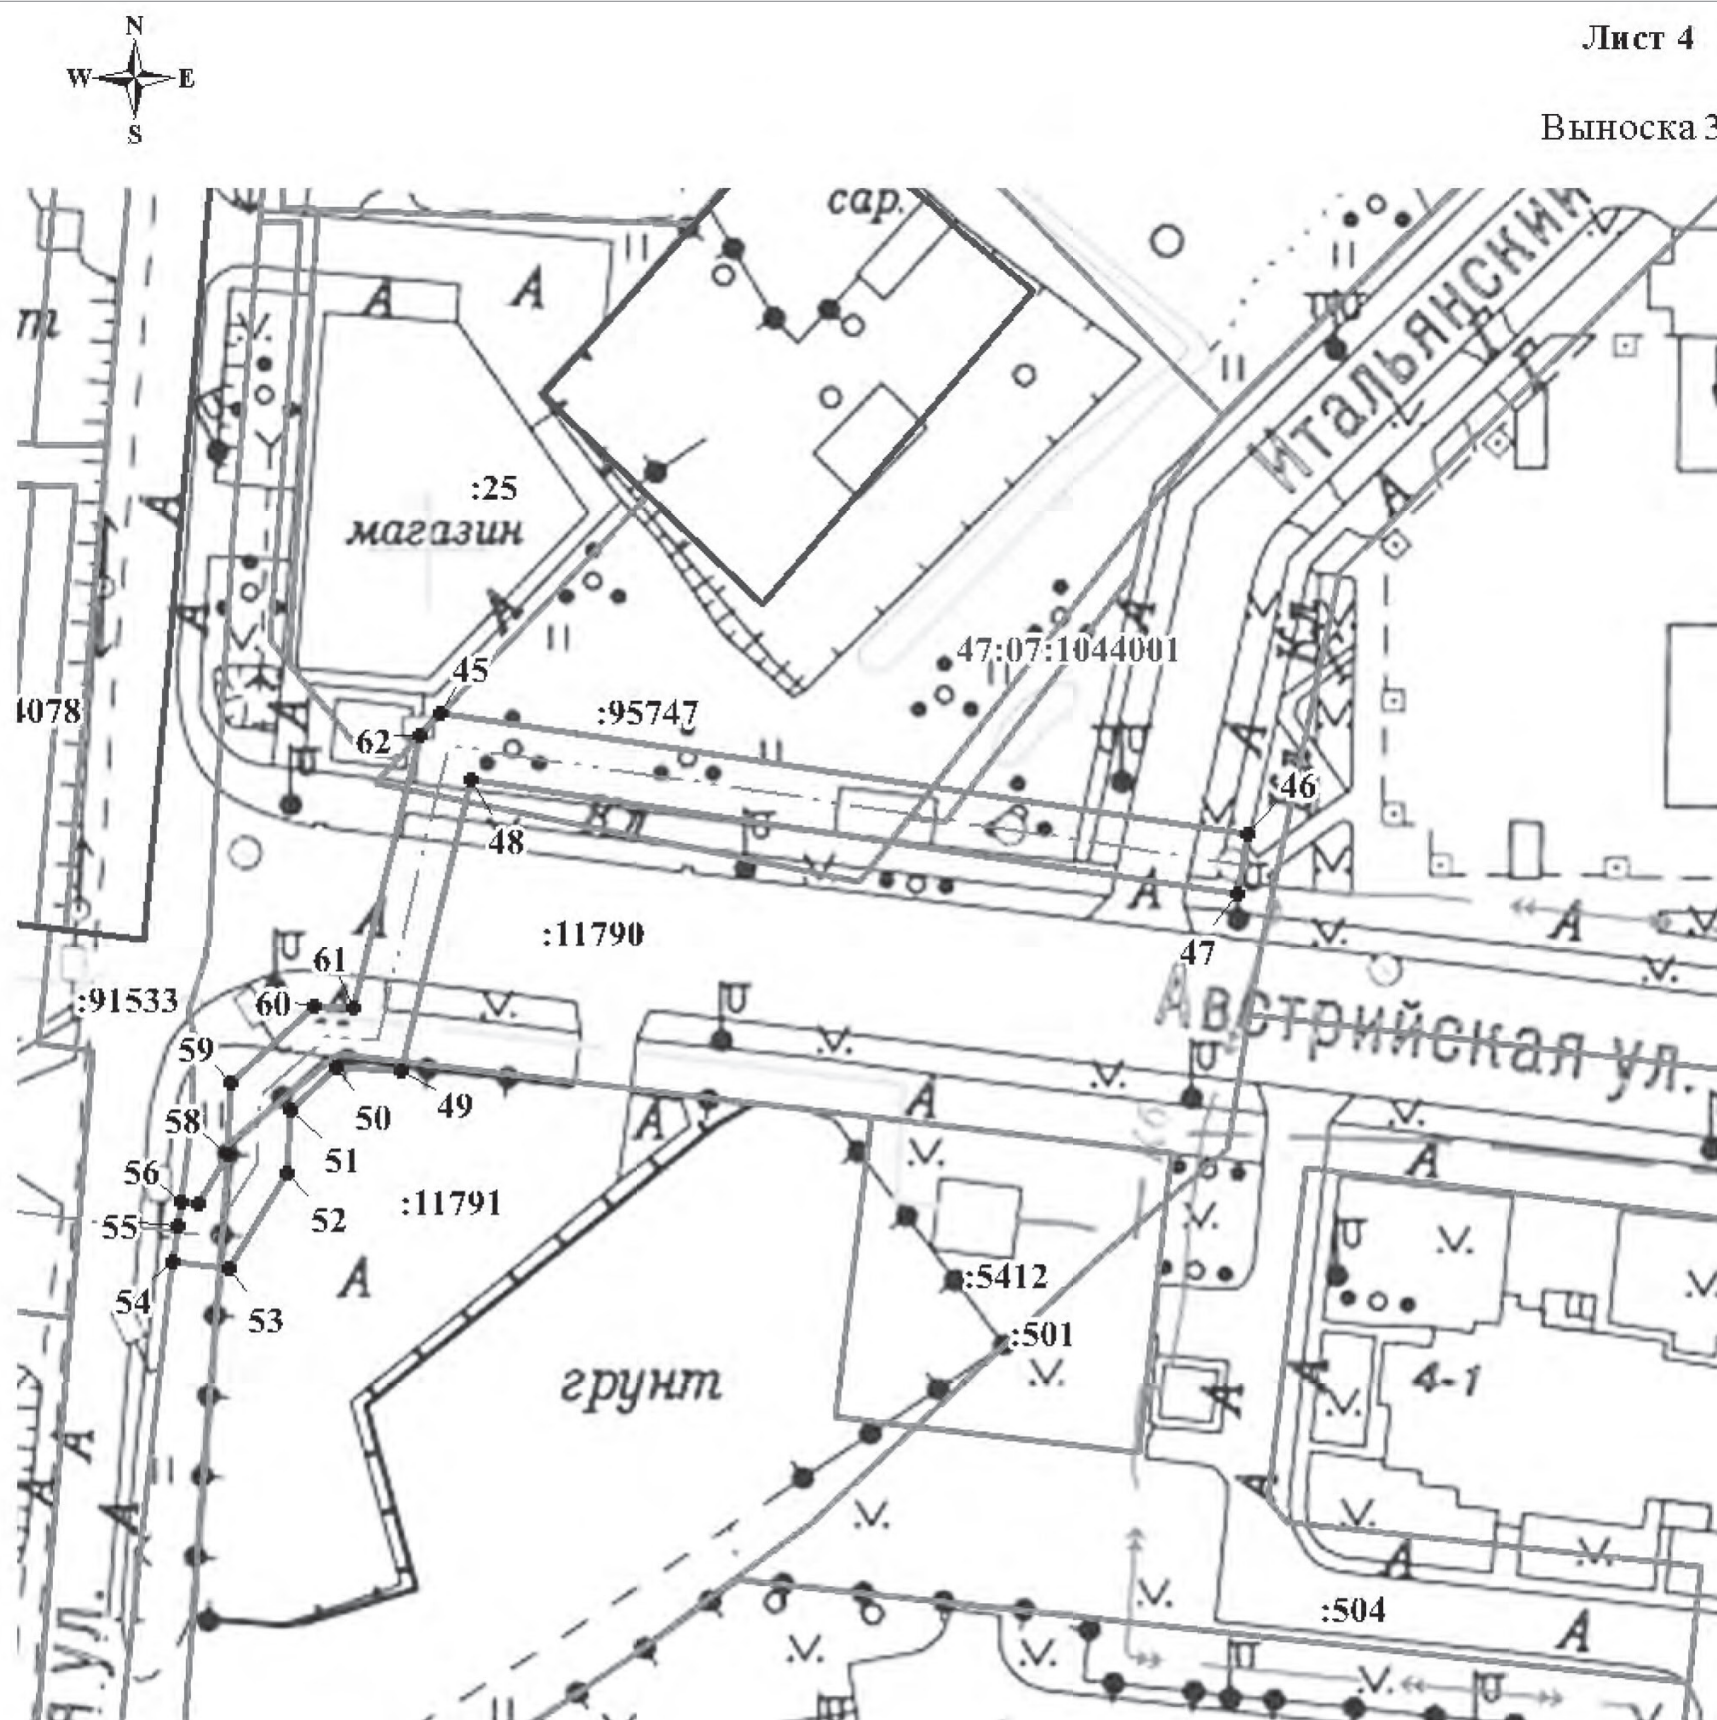



Условные обозначения:

-  Граница публичного сервитута
-  Граница земельного участка, сведения о котором содержатся в ЕГРН
-  Характерная точка границ публичного сервитута
-  Кадастровый номер земельного участка в кадастровом квартале
-  Номер и граница кадастрового квартала
-  Граница населенного пункта



Масштаб 1:1500

Условные обозначения:

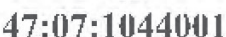-  Граница публичного сервитута
-  Граница земельного участка, сведения о котором содержатся в ЕГРН
-  1 Характерная точка границ публичного сервитута
-  :13 Кадастровый номер земельного участка в кадастровом квартале
-  47:07:1044001 Номер и граница кадастрового квартала
-  Граница населенного пункта

Уважаемые жители!

Для вас работает официальный сайт Заневского поселения. На главной странице расположена новостная лента, где представлена информация об общественных, культурных, спортивных событиях нашего муниципального образования, а также о деятельности органов местного самоуправления:

www.zanevkaorg.ru

Фоторепортажи с мероприятий Заневского поселения размещены в разделе «Фотоальбомы» на странице в социальной сети «ВКонтакте»:

<https://vk.com/zanevskoeop>

Газета «Заневский вестник» № 47 (602)
 Учредитель: администрация МО «Заневское городское поселение» Всеволожского муниципального района Ленинградской области.
 Издатель: МБУ «Редакция газеты «Заневский вестник» МО «Заневское городское поселение» Всеволожского муниципального района Ленинградской области.
 Адрес учредителя, издателя и редакции: 195298, Ленинградская область, Всеволожский район, деревня Заневка, дом 48.

Директор: Е. Ю. Голованова
Главный редактор: Е. С. Фокеева
Дизайн и верстка: Л. Н. Петрова, А. В. Капри

Отпечатано: ООО «Фирма «Курьер», 196105, г. Санкт-Петербург, ул. Благодатная, 63, корп. 6.
 Время подписания в печать: по графику – 23.12.2022 г. в 12:00, фактическое – 23.12.2022 г. в 12:00.
 Дата выхода: 23.12.2022 г. Номер заказа: 1424.
 Тираж: 1 000 экземпляров. Газета распространяется бесплатно.

* Свидетельство ПИ № ТУ 78 - 01946 от 31.10.2016 г., выдано Управлением Федеральной службы по надзору в сфере связи, информационных технологий и массовых коммуникаций по Северо-Западному федеральному округу.



6+