Приложение к постановлению администрации
Заневского городского поселения
Всеволожского муниципального района
Ленинградской области
от 13.05.2025 № 368

Схема расположения границ публичного сервитута

Наименование объекта: Публичный сервитут в целях эксплуатации наружных сетей водопровода и канализации, Жилой комплекс "Кудрово", 1 очередь строительства, 1,2 и 3 пусковой комплекс жилые дома №1-11 квартала "Вена"
Местоположение: Российская Федерация, Ленинградская область, Всеволожский муниципальный район, Заневское городское поселение, г. Кудрово
В границах земельных участков с кадастровыми номерами: 47:07:1044001:70042 (46 кв. м), 47:07:1044001:70046 (139 кв.м), 47:07:1044001:73224 (270 кв.м)

Система координат МСК 47 зона 2
Общая площадь публичного сервитута: 455 кв.м

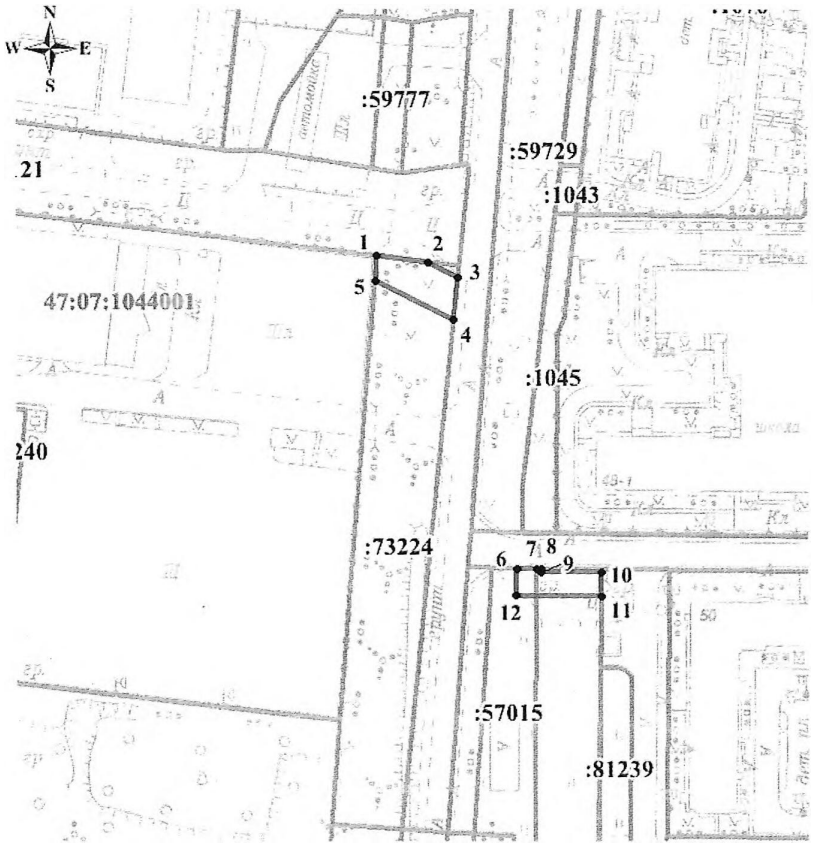

Номер	X	Y
1	432 017,68	2 225 187,96
2	432 015,48	2 225 203,12
3	432 010,70	2 225 211,89
4	431 998,36	2 225 210,42
5	432 010,14	2 225 187,24
1	432 017,68	2 225 187,96

Номер	X	Y
6	431 924,61	2 225 227,79
7	431 924,46	2 225 233,47
8	431 924,41	2 225 234,96
9	431 923,46	2 225 234,92
10	431 923,01	2 225 252,99
11	431 915,89	2 225 252,79
12	431 916,76	2 225 227,45
6	431 924,61	2 225 227,79

Масштаб 1:2000

Условные обозначения:

:21 — граница и кадастровый номер земельного участка, сведения о котором содержатся в ЕГРН

граница земельного участка в отношении которого устанавливается публичный сервитут

• 1 — обозначение характерных точек границ участка

47:07:1044001 — граница и номер кадастрового квартала