ИЗВЕЩЕНИЕ

о возможном установлении публичного сервитута

Администрация Заневского городского поселения Всеволожского муниципального района Ленинградской области (далее — Администрация) в порядке, установленном главой V.7 Земельного кодекса Российской Федерации, информирует о возможном установлении публичного сервитута в отношении земельных участков с кадастровыми номерами:

47:07:1044001:368; 47:07:1044001:530; 47:07:1044001:1086, расположенных по адресу: Ленинградская область, Всеволожский муниципальный район, Заневское городское поселение, г. Кудрово,

в целях обеспечения бесперебойного водоснабжения жилого массива г. Кудрово, на основании ходатайства ООО «СМЭУ «Заневка» (ИНН 4703116542) (вх. № 7396-02-04 от 20.10.2026).

Испрашиваемый срок публичного сервитута — 49 лет.

Заинтересованные лица в течение 15 дней со дня опубликования извещения могут ознакомиться с поступившим ходатайством об установлении публичного сервитута и прилагаемым к нему описанием местоположения границ публичного сервитута на официальном сайте Администрации http://www.zanevkaorg.ru, телефон для справок +7 (812) 640-45-15.


Правообладатели земельных участков, в отношении которых испрашивается публичный сервитут, если их права не зарегистрированы в Едином государственном реестре недвижимости, в течение 30 дней со дня опубликования извещения могут подать в сектор землеустройства и муниципального земельного контроля Администрации по адресу: Ленинградская область, Всеволожский район, гп. Янино-1, ул. Голландская, д. 18, к.1, заявление об учёте прав на земельный участок с приложением копий документов, подтверждающих права (обременения прав), с указанием способа связи с правообладателями земельного участка, в том числе их почтового адреса и (или) адреса электронной почты.

Глава администрации А.В. Гердий

Приложение к постановлению администрации
Заневского городского поселения
Всеволожского муниципального района
Ленинградской области
от _____№_____

Схема расположения границ публичного сервитута

Наименование объекта: Публичный сервитут в целях размещения сетей водоснабжения
Местоположение: Российская Федерация, Ленинградская область, Всеволожский муниципальный район, Заневское городское поселение, г.Кудрово
В границах земельных участков с кадастровыми номерами: 47:07:1044001:368 (229 кв.м), 47:07:1044001:530 (90 кв.м), 47:07:1044001:1086 (576 кв.м)

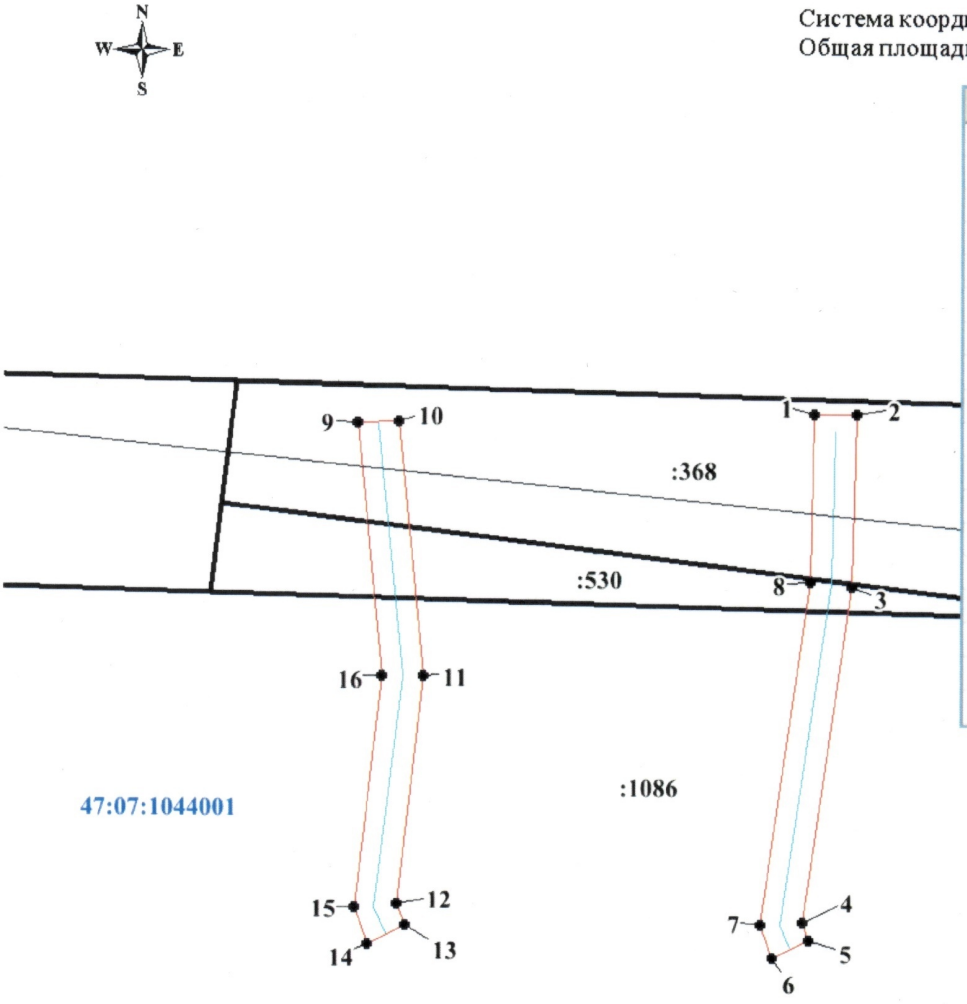

Система координат МСК 47 зона 2
Общая площадь публичного сервитута: 895 кв.м

Номер	X	Y
1	432 399,65	2 226 025,02
2	432 399,58	2 226 031,02
3	432 375,13	2 226 030,46
4	432 327,76	2 226 023,39
5	432 325,21	2 226 024,38
6	432 322,63	2 226 018,98
7	432 327,42	2 226 017,31
8	432 375,83	2 226 024,50
1	432 399,65	2 226 025,02
9	432 398,27	2 225 959,45
10	432 398,45	2 225 965,45
11	432 362,32	2 225 969,02
12	432 330,19	2 225 965,15
13	432 327,18	2 225 966,41
14	432 324,53	2 225 961,04
15	432 329,77	2 225 959,08
16	432 362,35	2 225 963,00
9	432 398,27	2 225 959,45

Масштаб 1:1000

Условные обозначения:

:368	- граница и кадастровый номер земельного участка, в отношении которого устанавливается публичный сервитут
	- проектные границы публичного сервитута
• 1	- обозначение характерных точек границ публичного сервитута
47:07:1044001	- граница и номер кадастрового квартала
	- сети водоснабжения