ИЗВЕЩЕНИЕ

о возможном установлении публичного сервитута

Администрация Заневского городского поселения Всеволожского муниципального района Ленинградской области (далее — Администрация) информирует, что в соответствии с пунктом 2 и подпунктом 1 пункта 4 статьи 23 Земельного кодекса Российской Федерации рассматривается вопрос об установлении бессрочного публичного сервитута в отношении частей земельных участков с кадастровыми номерами 47:07:1044001:536 (70 кв. м), 47:07:1044001:78342 (201 кв. м), 47:07:1044001:78346 (130 кв. м) и земель, государственная собственность на которые не разграничена, в границах кадастрового квартала 47:07:1044001 (63 кв. м) для прохода и проезда неограниченного круга лиц в целях обеспечения муниципальных нужд и нужд местного населения.

Общая площадь предполагаемого публичного сервитута составляет 464 кв.м.

Графическое описание местоположения границ публичного сервитута размещено на официальном сайте Администрации.

Правообладатели земельных участков, а также граждане и юридические лица, права и законные интересы которых могут быть затронуты установлением публичного сервитута, вправе ознакомиться со схемой границ на официальном сайте Администрации http://www.zanevkaorg.ru, телефон для справок +7 (812) 640-45-15.

Предложения и замечания принимаются в течение 14 календарных дней со дня официального опубликования настоящего извещения в сектор землеустройства и муниципального земельного контроля Администрации по адресу: Ленинградская область, Всеволожский район, гп. Янино-1, ул. Голландская, д. 18, корп. 1, а также на адрес электронной почты: info@zanevkaorg.ru.


Глава администрации А.В. Гердий

Приложение к постановлению администрации
Заневского городского поселения
Всеволожского муниципального района
Ленинградской области
от _____№_____

Схема расположения границ публичного сервитута

Наименование объекта: Публичный сервитут для обеспечения прохода и проезда неограниченного круга лиц
Местоположение: Российская Федерация, Ленинградская область, Всеволожский муниципальный район, Заневское городское поселение, г.Кудрово.
В границах земельных участков с кадастровыми номерами: 47:07:1044001:536 (70 кв. м), 47:07:1044001:78342 (201 кв. м), 47:07:1044001:78346 (130 кв. м), на землях, государственная собственность на которые не разграничена, в границах кадастрового квартала (63 кв.м)

Система координат МСК 47 зона 2
Общая площадь публичного сервитута: 464 кв.м

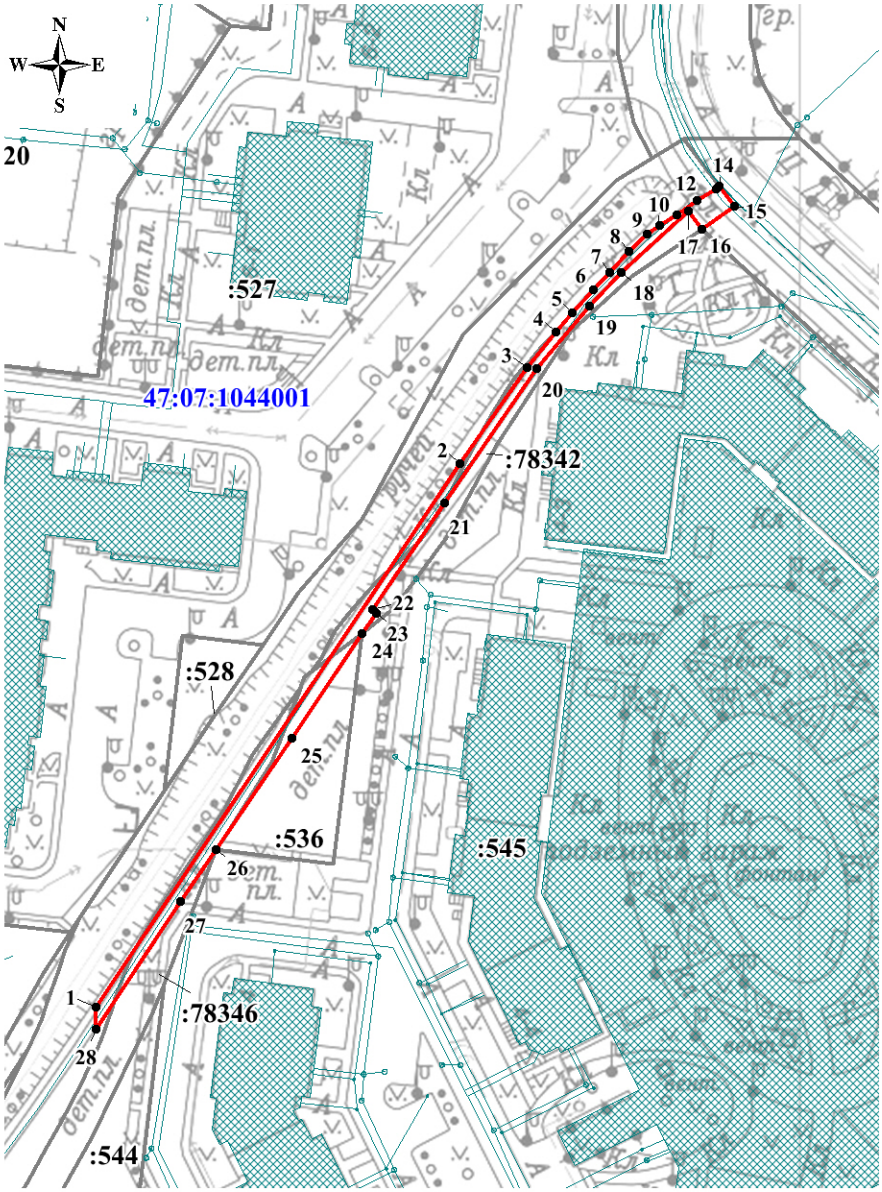

Номер	X	Y
1	432 010,59	2 225 747,30
2	432 117,17	2 225 820,94
3	432 135,99	2 225 834,66
4	432 142,96	2 225 840,34
5	432 146,64	2 225 843,62
6	432 151,27	2 225 847,89
7	432 154,55	2 225 851,14
8	432 158,72	2 225 855,02
9	432 162,03	2 225 858,81
10	432 163,72	2 225 861,33
11	432 165,89	2 225 864,65
12	432 168,57	2 225 868,67
13	432 170,82	2 225 872,50
14	432 171,42	2 225 873,20
15	432 167,38	2 225 876,22
16	432 163,00	2 225 869,55
17	432 166,47	2 225 866,99
18	432 154,65	2 225 853,50
19	432 147,98	2 225 847,05
20	432 135,81	2 225 836,57
21	432 109,42	2 225 817,74
22	432 088,61	2 225 803,32
23	432 087,82	2 225 803,94
24	432 083,86	2 225 801,02
25	432 063,19	2 225 786,89
26	432 041,33	2 225 771,62
27	432 031,23	2 225 764,40
28	432 006,24	2 225 747,30
1	432 010,59	2 225 747,30

Масштаб 1:1500

Условные обозначения:

:78341 - граница и кадастровый номер земельного участка
- проектные границы публичного сервитута
• 1 - обозначение характерных точек границ публичного сервитута
47:07:1044001 - граница и номер кадастрового квартала