ЗАНЕВСКИЙ ВЕСТНИК

ГАЗЕТА МО «ЗАНЕВСКОЕ ГОРОДСКОЕ ПОСЕЛЕНИЕ»

25 марта 2022 № 10 (565)

Муниципальное образование
«ЗАНЕВСКОЕ ГОРОДСКОЕ ПОСЕЛЕНИЕ»
Всеволожского муниципального района Ленинградской области

АДМИНИСТРАЦИЯ
ПОСТАНОВЛЕНИЕ

02.03.2022 № 120
д. Заневка

О размещении магистральных
сетей водопровода и бытовой
канализации в г.Кудрово

В соответствии с п.3 ст.39.36 Земельного кодекса Российской Федерации, постановлением Правительства Российской Федерации от 03.12.2014 № 1300 «Об утверждении перечня видов объектов, размещение которых может осуществляться на землях или земельных участках, находящихся в государственной или муниципальной собственности, без предоставления земельных участков и установления сервитутов», постановлением Правительства Ленинградской области от 03.08.2015 № 301 «Об утверждении Порядка и условий размещения отдельных видов объектов на землях или земельных участках, находящихся в государственной или муниципальной собственности, без предоставления земельных участков и установления сервитутов на территории Ленинградской области», протоколом заседания технического совета МО «Заневское городское поселение» Всеволожского муниципального района Ленинградской области» от 03.02.2022 № 2, рассмотрев заявление Общества с ограниченной ответственностью «Строительно-монтажное эксплуатационное управление «Заневка» (ИНН 4703116542) (далее ООО «СМЭУ «Заневка») вх. от 31.01.2022 № 445-02-04, схему границ земель, предполагаемых к использованию под размещение объектов на кадастровом плане территории, администрация муниципального образования «Заневское городское поселение» Всеволожского муниципального района Ленинградской области

ПОСТАНОВЛЯЕТ:

1. ООО «СМЭУ «Заневка» разместить подземные линейные сооружения, а также их наземные части и сооружения, технологически необходимые для их использования, для размещения которых не требуется разрешения на строительство: магистральные сети водопровода и бытовой канализации в границах кадастрового квартала 47:07:1044001, на землях общей площадью 6113 кв.м без предоставления земельных участков и установления сервитутов, согласно схеме границ земель, предполагаемых к использованию под размещение и эксплуатацию объектов на кадастровом плане территории (приложение к постановлению), сроком на 2 года с даты принятия настоящего постановления.

2. Сектору землепользования и природопользования администрации:

2.1. Направить настоящее постановление ООО «СМЭУ «Заневка» в течение 1 рабочего дня со дня его принятия.

2.2. Направить настоящее постановление в течение 10 рабочих дней со дня его принятия в федеральный орган исполнительной власти, уполномоченный на осуществление государственного земельного надзора.

3. Настоящее постановление вступает в силу после его подписания.

4. Опубликовать настоящее постановление в газете «Заневский вестник» и разместить на официальном сайте МО «Заневское городское поселение» http://www.zanevkaorg.ru.

5. Контроль за исполнением постановления возложить на заместителя главы администрации МО «Заневское городское поселение» Гречица В.В.

Глава администрации А.В. Гердий

Лист 1

Приложение к постановлению администрации
МО "Заневское городское поселение"
Всеволожского муниципального района
Ленинградской области
от 02.03.2022 № 120

Схема границ предполагаемых к использованию под размещение объекта земель на кадастровом плане территории

Местоположение: Ленинградская область, Всеволожский муниципальный район, Заневское городское поселение, г. Кудрово
Кадастровый квартал: 47:07:1044001
В границах земельных участков с кадастровыми номерами: 47:07:1044001:501 (22 кв.м), 47:07:1044001:504 (1344 кв.м), 47:07:1044001:6581 (352 кв.м), 47:07:1044001:523 (950 кв.м), 47:07:1044001:1060 (1833 кв.м), 47:07:1044001:368 (1059 кв.м), 47:07:1044001:530 (553 кв.м)
Площадь земельного участка: 6113 кв.м
Система кординат: МСК 47 зона 2

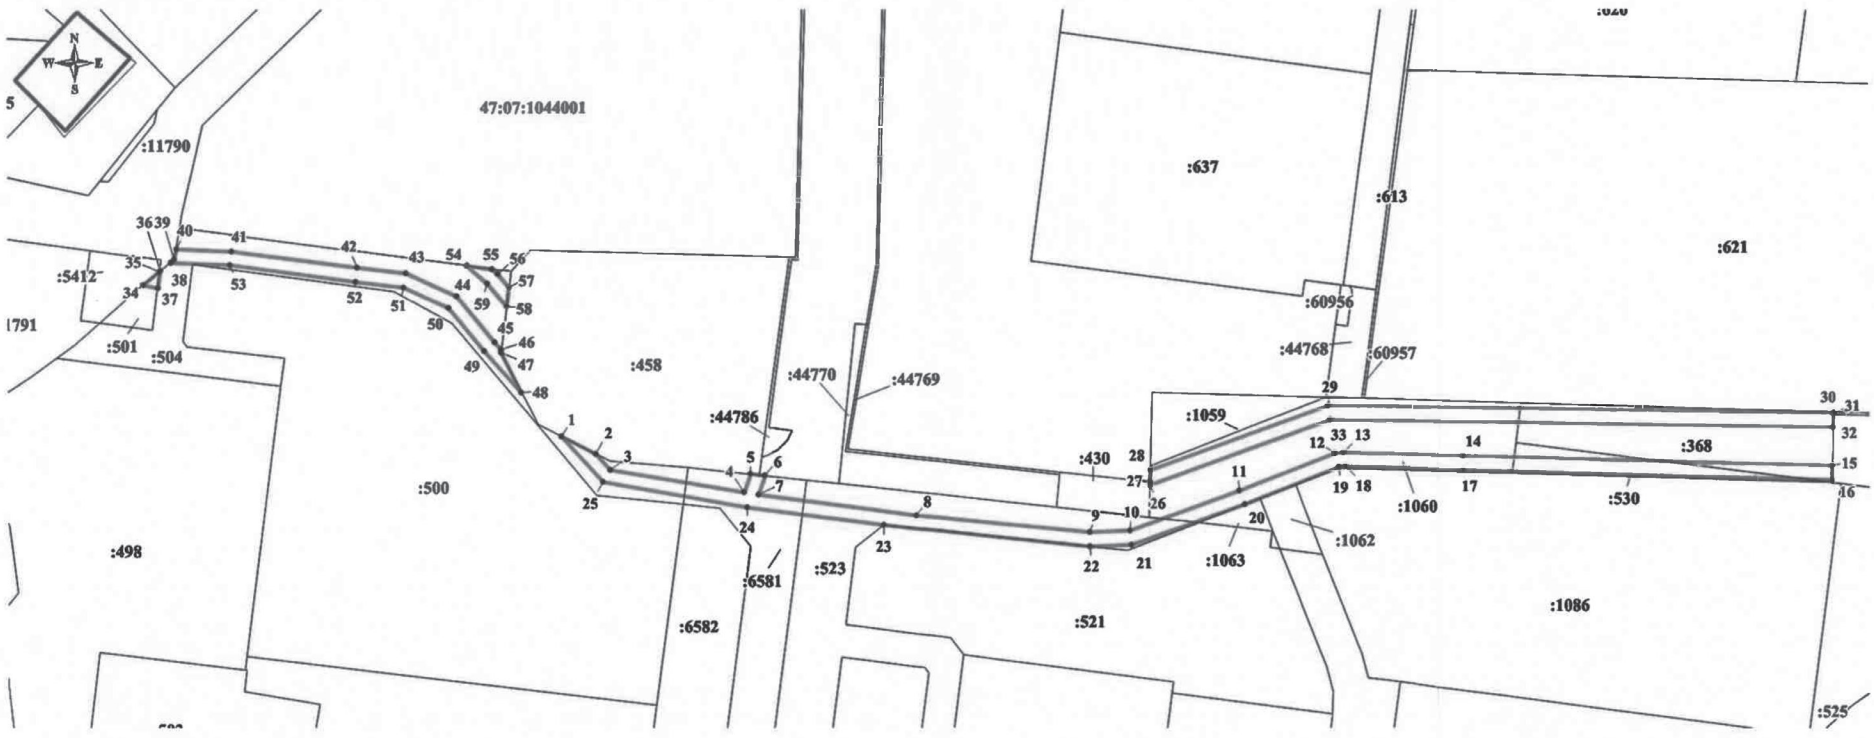

Масштаб 1:2000

Условные обозначения:

- Граница земель предполагаемых к использованию под размещение объекта
- Граница земельного участка, сведения о котором содержатся в ЕГРН
- 1 — Характерная точка границы земель предполагаемых к размещению объекта
- :13 — Кадастровый номер земельного участка в кадастровом квартале
- 47:07:1044001 — Номер и граница кадастрового квартала

Лист 2

Приложение к постановлению администрации МО "Заневское городское поселение" Всеволожского муниципального района Ленинградской области от 02.03.2022 № 120

Номер_точки	Коорд_X	Коорд_Y
1	432 389,73	2 225 535,77
2	432 382,12	2 225 550,55
3	432 375,53	2 225 556,46
4	432 365,84	2 225 613,19
5	432 373,58	2 225 615,84
6	432 372,91	2 225 621,95
7	432 364,95	2 225 619,23
8	432 356,19	2 225 686,10
9	432 348,87	2 225 759,44
10	432 349,50	2 225 776,42
11	432 366,50	2 225 823,03
12	432 382,39	2 225 863,13
13	432 382,95	2 225 867,07
14	432 381,39	2 225 917,79
15	432 377,39	2 226 074,35
16	432 371,39	2 226 074,18
17	432 375,39	2 225 917,61
18	432 376,97	2 225 867,57
19	432 376,62	2 225 864,80
20	432 360,88	2 225 825,14
21	432 343,52	2 225 777,11
22	432 342,87	2 225 759,46
23	432 351,91	2 225 672,01
24	432 359,51	2 225 614,61
25	432 370,15	2 225 553,43
1	432 389,73	2 225 535,77

Номер_точки	Коорд_X	Коорд_Y
38	432 463,49	2 225 370,85
39	432 464,73	2 225 372,36
40	432 469,37	2 225 373,22
41	432 468,33	2 225 396,60
42	432 461,29	2 225 450,00
43	432 459,05	2 225 470,58
44	432 449,11	2 225 491,91
45	432 429,66	2 225 507,83
46	432 426,61	2 225 510,57
47	432 425,08	2 225 510,37
48	432 408,14	2 225 519,16
49	432 425,72	2 225 503,31
50	432 444,10	2 225 488,51
51	432 453,14	2 225 469,43
52	432 455,33	2 225 449,25
53	432 462,37	2 225 395,95
38	432 463,49	2 225 370,85

Номер_точки	Коорд_X	Коорд_Y
26	432 369,01	2 225 784,98
27	432 370,19	2 225 785,01
28	432 375,27	2 225 785,14
29	432 402,82	2 225 860,66
30	432 399,71	2 226 074,96
31	432 399,32	2 226 074,95
32	432 393,71	2 226 074,80
33	432 396,83	2 225 861,29
26	432 369,01	2 225 784,98

Номер_точки	Коорд_X	Коорд_Y
54	432 462,22	2 225 496,21
55	432 460,84	2 225 506,82
56	432 458,87	2 225 509,06
57	432 452,95	2 225 514,01
58	432 444,90	2 225 512,96
59	432 454,52	2 225 504,91
54	432 462,22	2 225 496,21

Номер_точки	Коорд_X	Коорд_Y
34	432 454,07	2 225 359,46
35	432 459,68	2 225 366,25
36	432 459,93	2 225 366,55
37	432 452,78	2 225 365,47
34	432 454,07	2 225 359,46

Муниципальное образование
«ЗАНЕВСКОЕ ГОРОДСКОЕ ПОСЕЛЕНИЕ»
Всеволожского муниципального района Ленинградской области

АДМИНИСТРАЦИЯ
ПОСТАНОВЛЕНИЕ

02.03.2022 № 121
д. Заневка

О размещении газопроводов
высокого и среднего давления
в гп. Янино-1

В соответствии с п.3 ст.39.36 Земельного кодекса Российской Федерации, постановлением Правительства РФ от 03.12.2014 № 1300 «Об утверждении перечня видов объектов, размещение которых может осуществляться на землях или земельных участках, находящихся в государственной или муниципальной собственности, без предоставления земельных участков и установления сервитутов», постановлением Правительства Ленинградской области от 03.08.2015 № 301 «Об утверждении Порядка и условий размещения отдельных видов объектов на землях или земельных участках, находящихся в государственной или муниципальной собственности, без предоставления земельных участков и установления сервитутов на территории Ленинградской области», протоколом заседания технического совета МО «Заневское городское поселение» Всеволожского муниципального района Ленинградской области» от 17.02.2022 № 4, рассмотрев заявление индивидуального предпринимателя Соколовой Татьяны Юрьевны (ОГРНИП 315784700000242) вх. от 25.01.2022 № 330-02-04, схему границ предполагаемых к использованию под размещение объекта земель на кадастровом плане территории, администрация муниципального образования «Заневское городское поселение» Всеволожского муниципального района Ленинградской области

ПОСТАНОВЛЯЕТ:

1. Индивидуальному предпринимателю Соколовой Т.Ю. разместить газопроводы высокого и среднего давления на землях общей площадью 1093 кв.м, частично из состава земель, государственная собственность на которые не разграничена, частично в границах земельного участка с кадастровым номером 47:07:0000000:89756, в отношении которого зарегистрировано право собственности муниципального образования «Заневское городское поселение» Всеволожского муниципального района Ленинградской области, в границах кадастровых кварталов 47:07:1002001, 47:07:1002002, 47:07:1039001, без предоставления земельных участков и установления сервитутов, согласно схеме границ земель предполагаемых к использованию под размещение объекта земель на кадастровом плане территории (приложение к постановлению), сроком на 49 лет с даты принятия настоящего постановления.

2. Сектору землепользования и природопользования администрации:

2.1. Направить настоящее постановление индивидуальному предпринимателю Соколовой Т.Ю. в течение 1 рабочего дня со дня его принятия.

2.2. Направить настоящее постановление в течение 10 рабочих дней со дня его принятия в федеральный орган исполнительной власти, уполномоченный на осуществление государственного земельного надзора.

3. Настоящее постановление вступает в силу после его подписания.

4. Опубликовать настоящее постановление в газете «Заневский вестник» и разместить на официальном сайте МО «Заневское городское поселение» http://www.zanevkaorg.ru.

5. Контроль за исполнением постановления возложить на заместителя главы администрации МО «Заневское городское поселение» Гречица В.В.

Глава администрации А.В. Гердий

Памятка населению

МЕРЫ ПОЖАРНОЙ БЕЗОПАСНОСТИ ПРИ ПОЛЬЗОВАНИИ ГАЗОВЫМИ ПРИБОРАМИ

1. Запрещается включать газовые приборы и пользоваться ими детям и лицам, не знакомым с устройством этих приборов.

2. При запахе газа необходимо немедленно выключить газовые приборы.

3. Обнаружение утечки газа из газопроводов, баллонов или газовых приборов производится специалистами с помощью мыльного раствора (пены). Во избежание взрыва категорически запрещается использование огня.

4. При ощущении в помещении запаха газа, во избежание взрыва, нельзя зажигать спички, зажигалки, пользоваться электровыключателями, входить в помещение с открытым огнем или с сигаретой.

5. Если утечка газа произошла из открытого крана на газовом приборе, его надо закрыть, тщательно проветрить помещение, и только после этого можно зажигать огонь. В случае утечки газа в результате повреждения газовой сети или приборов, пользование ими необходимо прекратить (выключить) и немедленно вызвать аварийную газовую службу по телефону: 04.

6. Газовую плиту необходимо содержать в чистоте, не допускать ее загрязнения. Корпуса горелок и их колпачки следует регулярно промывать теплой мыльной водой.

7. Расстояние от газовой плиты до стены (перегородки) должно быть не менее пяти сантиметров; при расположении плиты у горючей стены или перегородки их обивают сталью по листовому асбесту толщиной 3–5 мм.

БЕРЕГИТЕ СЕБЯ И СВОИХ БЛИЗКИХ!

ОГПС Всеволожского района напоминает: при возникновении любой чрезвычайной ситуации или происшествия необходимо срочно звонить в службу спасения по телефону: 01. Владельцам мобильных телефонов следует набирать: 101 или 112.

ЕДИНЫЙ ТЕЛЕФОН ДОВЕРИЯ ГУ МЧС РОССИИ ПО ЛЕНИНГРАДСКОЙ ОБЛАСТИ:

8 (812) 579-99-99

Приложение к постановлению администрации
МО "Заневское городское поселение"
от 09.03.2022 № 131

Схема границ предполагаемых к использованию под размещение объекта земель на кадастровом плане территории

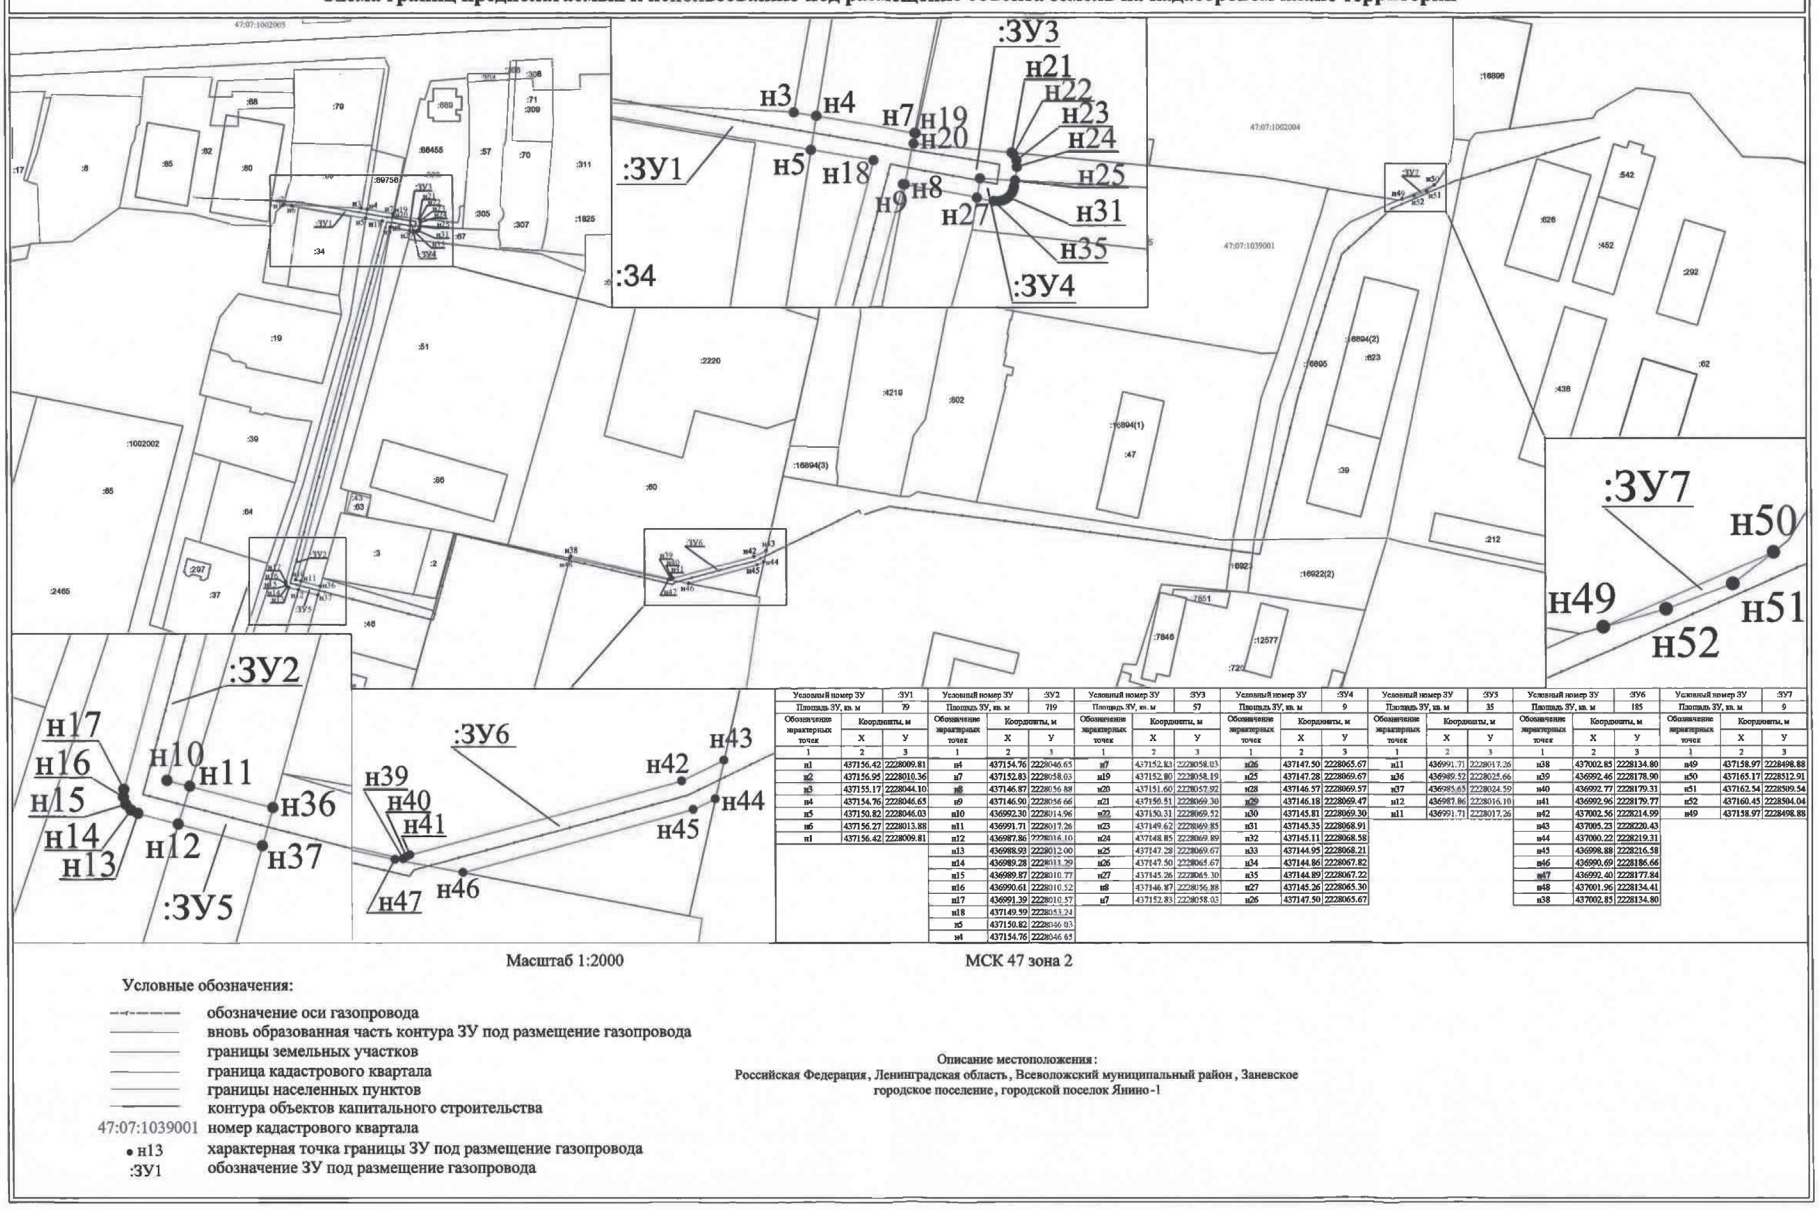

Условный номер ЗУ	:ЗУ1	Условный номер ЗУ	:ЗУ2	Условный номер ЗУ	:ЗУ3	Условный номер ЗУ	:ЗУ4	Условный номер ЗУ	:ЗУ5	Условный номер ЗУ	:ЗУ6	Условный номер ЗУ	:ЗУ7
Площадь ЗУ, кв. м	79	Площадь ЗУ, кв. м	719	Площадь ЗУ, кв. м	57	Площадь ЗУ, кв. м	9	Площадь ЗУ, кв. м	35	Площадь ЗУ, кв. м	185	Площадь ЗУ, кв. м	9
Обозначение характерных точек	Координаты, м	Обозначение характерных точек	Координаты, м	Обозначение характерных точек	Координаты, м	Обозначение характерных точек	Координаты, м	Обозначение характерных точек	Координаты, м	Обозначение характерных точек	Координаты, м	Обозначение характерных точек	Координаты, м
	X		X		X		X		X		X		X
	Y		Y		Y		Y		Y		Y		Y
1	2	1	2	1	2	1	2	1	2	1	2	1	2
	3		3		3		3		3		3		3
н1	437156.42	н6	437154.76	н7	437152.83	н26	437147.50	н11	436991.71	н38	437002.85	н49	437158.97
	2228009.81		2228046.65		2228058.03		2228065.67		2228017.26		2228134.80		2228498.88
н2	437156.95	н7	437152.83	н19	437152.80	н25	437147.28	н36	436989.52	н39	436992.46	н50	437165.17
	2228010.36		2228058.03		2228058.19		2228069.67		2228025.66		2228178.90		2228512.91
н3	437155.17	н8	437146.87	н20	437151.60	н28	437146.57	н37	436985.65	н40	436992.77	н51	437162.54
	2228044.10		2228056.88		2228057.92		2228069.57		2228024.59		2228179.31		2228509.54
н4	437154.76	н9	437146.90	н21	437150.51	н29	437146.18	н12	436987.86	н41	436992.96	н52	437160.45
	2228046.65		2228056.66		2228069.30		2228069.47		2228016.10		2228179.77		2228504.04
н5	437150.82	н10	436992.30	н22	437150.31	н30	437145.81	н11	436991.71	н42	437002.56	н49	437158.97
	2228046.03		2228014.96		2228069.52		2228069.30		2228017.26		2228214.99		2228498.88
н6	437156.27	н11	436991.71	н23	437149.62	н31	437145.35			н43	437005.23		
	2228013.88		2228017.26		2228069.85		2228068.91				2228220.43		
н1	437156.42	н12	436987.86	н24	437148.85	н32	437145.11			н44	437000.22		
	2228009.81		2228016.10		2228069.89		2228068.58				2228219.31		
		н13	436988.93	н25	437147.28	н33	437144.95			н45	436998.88		
			2228012.00		2228069.67		2228068.21				2228216.58		
		н14	436989.28	н26	437147.50	н34	437144.86			н46	436990.69		
			2228011.29		2228065.67		2228067.82				2228186.66		
		н15	436989.87	н27	437145.26	н35	437144.89			н47	436992.40		
			2228010.77		2228065.30		2228067.22				2228177.84		
		н16	436990.61	н8	437146.87	н27	437145.26			н48	437001.96		
			2228010.52		2228056.88		2228065.30				2228134.41		
		н17	436991.39	н7	437152.83	н26	437147.50			н38	437002.85		
			2228010.57		2228058.03		2228065.67				2228134.80		
		н18	437149.59										
			2228053.24										
		н5	437150.82										
			2228046.03										
		н6	437154.76										
			2228046.65										

Масштаб 1:2000

МСК 47 зона 2

Условные обозначения:

- обозначение оси газопровода
- вновь образованная часть контура ЗУ под размещение газопровода
- границы земельных участков
- граница кадастрового квартала
- границы населенных пунктов
- контура объектов капитального строительства
- 47:07:1039001 номер кадастрового квартала
- • н13 характерная точка границы ЗУ под размещение газопровода
- :ЗУ1 обозначение ЗУ под размещение газопровода

Описание местоположения:
Российская Федерация, Ленинградская область, Всеволожский муниципальный район, Заневское городское поселение, городской поселок Янино-1

Муниципальное образование
«ЗАНЕВСКОЕ ГОРОДСКОЕ ПОСЕЛЕНИЕ»
Всеволожского муниципального района Ленинградской области

АДМИНИСТРАЦИЯ
ПОСТАНОВЛЕНИЕ

09.03.2022 № 131
д. Заневка

О внесении изменений в постановление администрации МО «Заневское городское поселение» от 24.12.2021 № 1027 «Об утверждении муниципальной программы «Обеспечение устойчивого комплексного развития территории муниципального образования «Заневское городское поселение» Всеволожского муниципального района Ленинградской области в 2022-2026 годах»

В соответствии с Градостроительным кодексом Российской Федерации, Федеральным законом от 06.10.2003 № 131-ФЗ «Об общих принципах организации местного самоуправления в Российской Федерации», Уставом муниципального образования «Заневское городское поселение» Всеволожского муниципального района Ленинградской области, постановлением администрации муниципального образования «Заневское городское поселение» Всеволожского муниципального района Ленинградской области от 03.12.2021 № 951 «Об утверждении Порядка разработки, реализации и оценки эффективности муниципальных программ муниципального образования «Заневское городское поселение» Всеволожского муниципального района Ленинградской области», администрация муниципального образования «Заневское городское поселение» Всеволожского муниципального района Ленинградской области

ПОСТАНОВЛЯЕТ:

1. Внести в постановление администрации МО «Заневское городское поселение» от 24.12.2021 № 1027 «Об утверждении муниципальной программы «Обеспечение устойчивого комплексного развития территории муниципального образования «Заневское городское поселение» Всеволожского муниципального района Ленинградской области в 2022-2026 годах» (далее - Постановление) следующие изменения:

1.1.Приложение 3 Постановления изложить в новой редакции согласно приложению 1 к настоящему постановлению.

1.2.Приложение 4 Постановления изложить в новой редакции согласно приложению 2 к настоящему постановлению.

2. Настоящее постановление подлежит официальному опубликованию в газете «Заневский вестник».

3. Настоящее постановление вступает в силу после его официального опубликования.

4. Контроль за исполнением настоящего постановления оставляю за собой.

Глава администрации А.В. Гердий

>>> стр. 4

РЕКЛАМА В ГАЗЕТЕ
«Заневский вестник» –
от 600 рублей!
С полным прейскурантом вы можете ознакомиться на сайте:
www.zanevkasmi.ru/reklama/
или отсканировав QR-код:

<<< стр. 3

Приложение 1
к постановлению МО «Заневское городское поселение»
от 09.03.2022 № 131

Приложение 3
к Муниципальной программе

План реализации муниципальной программы «Обеспечение устойчивого комплексного развития территории муниципального образования «Заневское городское поселение» Всеволожского муниципального района Ленинградской области в 2022– 2026 годах»

№	Наименование государственной программы, подпрограммы государственной программы, ведомственной целевой программы, основного мероприятия	Ответственный исполнитель, соисполнитель, участник	Годы реализации	Оценка расходов (тыс. руб., в ценах соответствующих лет)				
				Всего	Федеральный бюджет	Областной бюджет Ленинградской области	Местные бюджеты	Прочие источники финансирования
	1	2	3	4	5	6	7	8
	Муниципальная программа Обеспечение устойчивого комплексного развития территории муниципального образования «Заневское городское поселение» Всеволожского муниципального района Ленинградской области в 2022–2026 годах»	- Сектор архитектуры и градостроительства; - Сектор землепользования и природопользования	2022	2 742,3	0,00	0,00	2 742,3	0,00
			2023	638.2	0,00	0,00	638.2	0,00
			2024	0,00	0,00	0,00	0,00	0,00
			2025	0,00	0,00	0,00	0,00	0,00
			2026	0,00	0,00	0,00	0,00	0,00
	ИТОГО		**2020-2026**	**3380,5**	**0,00**	**0,00**	**3380,5**	**0,00**
	Проектная часть							
1	Утверждение проекта внесения изменений в генеральный план муниципального образования «Заневское городское поселение» Всеволожского муниципального района Ленинградской области»	- Сектор архитектуры и градостроительства	2022	267,9	0,00	0,00	267,9	0,00
			2023	0,00	0,00	0,00	0,00	0,00
			2024	0,00	0,00	0,00	0,00	0,00
			2025	0,00	0,00	0,00	0,00	0,00
			2026	0,00	0,00	0,00	0,00	0,00
	ИТОГО:			**267,9**	**0,00**	**0,00**	**267,9**	**0,00**
	ИТОГО проектная часть			**267,9**	**0,00**	**0,00**	**267,9**	**0,00**
	Процессная часть							
1.	Внесение сведений о границах населенных пунктов муниципального образования в Единый государственный реестр недвижимости	- Сектор архитектуры и градостроительства	2022	664.7	0,00	0,00	664.7	0,00
			2023	0,00	0,00	0,00	0,00	0,00
			2024	0,00	0,00	0,00	0,00	0,00
			2025	0,00	0,00	0,00	0,00	0,00
			2026	0,00	0,00	0,00	0,00	0,00
	ИТОГО:			**664.7**	**0,00**	**0,00**	**664.7**	**0,00**
2.	Создание растровой подложки на основе ортофотопланов масштаба 1:2000	- Сектор архитектуры и градостроительства	2022	1029,6	0,00	0,00	1029,6	0,00
			2023	0,00	0,00	0,00	0,00	0,00
			2024	0,00	0,00	0,00	0,00	0,00
			2025	0,00	0,00	0,00	0,00	0,00
			2026	0,00	0,00	0,00	0,00	0,00
	ИТОГО:			**1029,6**	**0,00**	**0,00**	**1029,6**	**0,00**
3.	Выполнение кадастровых работ по формированию земельных участков для нужд поселения	- Сектор землепользования и природопользования	2022	567.3	0,00	0,00	567.3	0,00
			2023	425.5	0,00	0,00	425.5	0,00
			2024	0,00	0,00	0,00	0,00	0,00
			2025	0,00	0,00	0,00	0,00	0,00
			2026	0,00	0,00	0,00	0,00	0,00
	ИТОГО:			**992,8**	**0,00**	**0,00**	**992,8**	**0,00**
4.	Выполнение кадастровых работ по подготовке технических планов	- Сектор землепользования и природопользования	2022	158.7	0,00	0,00	158.7	0,00
			2023	158.7	0,00	0,00	158.7	0,00
			2024	0,00	0,00	0,00	0,00	0,00
			2025	0,00	0,00	0,00	0,00	0,00
			2026	0,00	0,00	0,00	0,00	0,00
	ИТОГО:			**317,4**	**0,00**	**0,00**	**317,4**	**0,00**
5.	Расходы на геодезический спутниковый прибор:- получение поверки , подключение к геодезическим сетям	- Сектор землепользования и природопользования	2022	54,0	0,00	0,00	54,0	0,00
			2023	54,0	0,00	0,00	54,0	0,00
			2024	0,00	0,00	0,00	0,00	0,00
			2025	0,00	0,00	0,00	0,00	0,00
			2026	0,00	0,00	0,00	0,00	0,00
	ИТОГО:			**108,0**	**0,00**	**0,00**	**108,0**	**0,00**
	ИТОГО процессная часть:			**3051,3**	**0,00**	**0,00**	**3051,3**	**0,00**

Приложение 2
к постановлению МО «Заневское городское поселение»
от 09.03.2022 № 131

Приложение 4
к Муниципальной программе

Сводный детальный план реализации муниципальной программы «Обеспечение устойчивого комплексного развития территории муниципального образования «Заневское городское поселение» Всеволожского муниципального района Ленинградской области в 2022– 2026 годах»

№ п/п	Наименование подпрограммы, структурного элемента муниципальной программы	Ответственный исполнитель, Соисполнитель, Участник	Ожидаемый результат реализации структурного элемента на очередной год реализации	Год начала реализации	Год окончания реализации	Объем бюджетных ассигнований, тыс. руб.		Ответственный за реализацию структурного элемента
						всего	в том числе на очередной финансовый год	
1	2	3	4	5	6	7	8	9
	Муниципальная программа Обеспечение устойчивого комплексного развития территории муниципального образования «Заневское городское поселение» Всеволожского муниципального района Ленинградской области в 2022– 2026 годах»	- Сектор архитектуры и градостроительства; - Сектор землепользования и природопользования	Обеспечение деятельности и выполнения полномочий по территориальному планированию, землепользованию и муниципальному земельному контролю	2022	2023	**3380,5**	**1748.4**	Начальник сектора архитектуры и градостроительства О.В. Нецветаева Начальник сектора землепользования и природопользования А.В. Боровик
Проектная часть								
1.	Комплекс проектных мероприятий по формированию проекта внесения изменений в генеральный план муниципального образования «Заневское городское поселение» Всеволожского муниципального района Ленинградской области»							
1.1	Утверждение проекта внесения изменений в генеральный план муниципального образования «Заневское городское поселение» Всеволожского муниципального района Ленинградской области»	- Сектор архитектуры и градостроительства	Актуализация основного документа территориального планирования для реализации	2022	2022	267,9	267,9	Начальник сектора архитектуры и градостроительства О.В. Нецветаева
			пространственного и устойчивого развития поселения					
	Итого проектная часть:	**x**	**x**	**2022**	**2022**	**267,9**	**267,9**	
Процессная часть								
2.	Комплекс процессных мероприятий по проведению кадастровых работ различного уровня.							
2.1.	Внесение сведений о границах населенных пунктов муниципального образования в Единый государственный реестр недвижимости	- Сектор архитектуры и градостроительства	Выполнение полномочий по внесению актуализированных границ населенных пунктов, согласно утвержденному генеральному плану поселения, в ЕГРН	2022	2023	664.7	664.7	Начальник сектора архитектуры и градостроительства О.В. Нецветаева
2.2.	Создание растровой подложки на основе ортофотопланов масштаба 1:2000	- Сектор архитектуры и градостроительства; - Сектор землепользования и природопользования	Актуализация ортофотосъемки территории поселения для выполнения полномочий по муниципальному земельному контролю, проведению текущих кадастровых работ и выявлению различных нарушений земельного законодательства	2022	2022	1029,6	1029,6	Начальник сектора архитектуры и градостроительства О.В. Нецветаева Начальник сектора землепользования и природопользования А.В. Боровик
2.3.	Выполнение кадастровых работ по формированию земельных участков для нужд поселения	- Сектор землепользования и природопользования	Проведение текущих кадастровых работ для нужд населения и поселения по межеванию. Установлению публичных сервитутов и других видов подобных работ	2022	2023	992,8	567,3	Начальник сектора землепользования и природопользования А.В. Боровик
2.4.	Выполнение кадастровых работ по подготовке технических планов			2022	2023	317,4	158,70	
2.5.	Расходы на геодезический спутниковый прибор:- получение поверки , подключение к геодезическим сетям		Проведение текущих работ по поверке геодезического прибора	2022	2023	108,00	54,00	
	Итого процессная часть	**x**	**x**	**2022**	**2023**	**3051,3**	**2413,1**	
	Итого по муниципальной программе	**x**	**x**	**2022**	**2023**	**3380,5**	**2742,3**	

Муниципальное образование
«ЗАНЕВСКОЕ ГОРОДСКОЕ ПОСЕЛЕНИЕ»
Всеволожского муниципального района Ленинградской области

АДМИНИСТРАЦИЯ
ПОСТАНОВЛЕНИЕ

10.03.2022 № 132
д. Заневка

Об утверждении административного регламента по предоставлению муниципальной услуги «Установление сервитута в отношении земельного участка, находящегося в собственности муниципального образования «Заневское городское поселение» Всеволожского муниципального района Ленинградской области»

В соответствии с Земельным кодексом Российской Федерации, Федеральными законами от 06.10.2003 № 131-ФЗ «Об общих принципах организации местного самоуправления в Российской Федерации», от 27.07.2010 № 210-ФЗ «Об организации предоставления государственных и муниципальных услуг», администрация муниципального образования «Заневское городское поселение» Всеволожского муниципального района Ленинградской области

ПОСТАНОВЛЯЕТ:

1. Утвердить административный регламент по предоставлению муниципальной услуги «Установление сервитута в отношении земельного участка, находящегося в собственности муниципального образования «Заневское городское поселение» Всеволожского муниципального района Ленинградской области», согласно приложению.
2. Признать утратившим силу постановление администрации МО «Заневское городское поселение» от 14.12.2018 № 773 «Об утверждении административного регламента по предоставлению муниципальной услуги «Установление сервитута в отношении земельного участка, находящегося в собственности муниципального образования «Заневское городское поселение» Всеволожского муниципального района Ленинградской области».
3. Настоящее постановление подлежит опубликованию в газете «Заневский вестник» и размещению на официальном сайте муниципального образования http://www.zanevkaorg.ru.
4. Настоящее постановление вступает в силу после его официального опубликования в газете «Заневский вестник».
5. Контроль за исполнением настоящего постановления возложить на заместителя главы администрации Гречица В.В.

Глава администрации А.В. Гердий

ПО ВОПРОСАМ УБОРКИ
ОБРАЩАЙТЕСЬ В СЕКТОР ЖКХ И БЛАГОУСТРОЙСТВА
по телефону:
8 (812) 400-26-00
или к дежурному диспетчеру:
8 (812) 679-09-94

Приложение

УТВЕРЖДЕН
постановлением администрации
МО «Заневское городское поселение»
от 10.03.2022 № 132

Административный регламент по предоставлению муниципальной услуги «Установление сервитута в отношении земельного участка, находящегося в собственности муниципального образования «Заневское городское поселение» Всеволожского муниципального района Ленинградской области

1. Общие положения

1.1. Административный регламент устанавливает порядок и стандарт предоставления муниципальной услуги.

1.2. Заявителями, имеющими право на получение муниципальной услуги, являются:

физические лица;

юридические лица (далее – заявитель).

Представлять интересы заявителя могут:

лица, действующие в соответствии с законом или учредительными документами от имени заявителя без доверенности;

представители, действующие от имени заявителя в силу полномочий на основании доверенности или договора.

1.3. Информация о месте нахождения администрации муниципального образования «Заневское городское поселение» Всеволожского муниципального района ленинградской области (далее – администрация), графиках работы, контактных телефонов и т.д. (далее – сведения информационного характера) размещаются:

на стендах в местах предоставления муниципальной услуги и услуг, которые являются необходимыми и обязательными для предоставления муниципальной услуги;

на сайте администрации https://www.zanevkaorg.ru/;

на сайте Государственного бюджетного учреждения Ленинградской области «Многофункциональный центр предоставления государственных и муниципальных услуг» (далее - ГБУ ЛО «МФЦ»): http://mfc47.ru/;

на Портале государственных и муниципальных услуг (функций) Ленинградской области (далее - ПГУ ЛО)/на Едином портале государственных услуг (далее - ЕПГУ): www.gu.lenobl.ru, www.gosuslugi.ru.

2. Стандарт предоставления муниципальной услуги

2.1. Полное наименование муниципальной услуги:

Установление сервитута в отношении земельного участка, находящегося в собственности муниципального образования «Заневское городское поселение» Всеволожского муниципального района Ленинградской области.

Сокращенное наименование муниципальной услуги:

Установление сервитута в отношении земельного участка.

2.2. Муниципальную услугу предоставляют:

Администрация через сектор землепользования и природопользования администрации (далее – сектор).

В предоставлении услуги участвуют:

Государственное бюджетное учреждение Ленинградской области «Многофункциональный центр предоставления государственных и муниципальных услуг» (сокращенное наименование - ГБУ ЛО «МФЦ»);

Управление федеральной налоговой службы по Ленинградской области;

Управление Федеральной службы государственной регистрации, кадастра и картографии по Ленинградской области.

Заявление на получение муниципальной услуги с комплектом документов принимается:

1) при личной явке:

в администрации;

в филиалах, отделах, удаленных рабочих местах ГБУ ЛО «МФЦ» (при наличии соглашения);

2) без личной явки:

почтовым отправлением в администрацию;

в электронной форме через личный кабинет заявителя на ПГУ ЛО/ЕПГУ (при технической реализации).

Заявитель может записаться на прием для подачи заявления о предоставлении услуги следующими способами:

1) посредством ПГУ ЛО/ЕПГУ - в администрацию, МФЦ;

2) посредством сайта ОМСУ, МФЦ (при технической реализации) - в администрацию, МФЦ;

3) по телефону - в администрацию, МФЦ.

Для записи заявитель выбирает любую свободную для приема дату и время в пределах установленного в администрации или МФЦ графика приема заявителей.

2.3. Результатом предоставления муниципальной услуги является:

направление заявителю уведомления о возможности заключения соглашения об установлении сервитута в предложенных заявителем границах;

направление заявителю предложения о заключении соглашения об установлении сервитута в иных границах с приложением схемы границ сервитута на кадастровом плане территории;

направление заявителю подписанных уполномоченным органом

экземпляров проекта соглашения об установлении сервитута в случае, если заявление предусматривает установление сервитута в отношении всего земельного участка, или в случае, предусмотренном п. 4 ст. 39.25 Земельного кодекса РФ (оформляется по форме согласно Приложению 3 к настоящему Административному регламенту);

принятие решения об отказе в предоставлении муниципальной услуги.

2.3.1. Результат предоставления муниципальной услуги предоставляется:

1) при личной явке:

в администрации;

в филиалах, отделах, удаленных рабочих местах ГБУ ЛО «МФЦ»;

2) без личной явки:

посредством ПГУ ЛО/ЕПГУ (при технической реализации);

почтовым отправлением.

2.4. Срок предоставления муниципальной услуги составляет не более 24 (двадцати четырех) календарных дней со дня поступления заявления о заключении соглашения об установлении сервитута в администрацию (далее – заявление).

2.4.1. В случае установления сервитута в отношении части земельного участка (за исключением случая, предусмотренного пунктом 4 статьи 39.25 Земельного кодекса Российской Федерации):

срок направления заявителю уведомления о возможности заключения соглашения об установлении сервитута в предложенных заявителем границах, предложения о заключении соглашения об установлении сервитута в иных границах с приложением схемы границ сервитута на кадастровом плане территории либо постановления администрации об отказе в установлении сервитута составляет 24 календарных дня со дня поступления заявления в администрацию;

срок направления подписанного соглашения об установлении сервитута составляет 30 календарных дней со дня поступления уведомления заявителя о государственном кадастровом учете части земельного участка, в отношении которой устанавливается сервитут.

2.5. Правовые основания для предоставления муниципальной услуги:

Гражданский кодекс Российской Федерации;

Земельный кодекс Российской Федерации;

Федеральный закон от 25.10.2001 № 137-ФЗ «О введении в действие Земельного кодекса Российской Федерации»;

Федеральный закон от 24.07.2007 № 221-ФЗ «О кадастровой деятельности»;

Федеральный закон от 29.07.1998 № 135-ФЗ «Об оценочной деятельности в Российской Федерации»;

Постановление Правительства Российской Федерации от 27.11.2014 № 1244 «Об утверждении Правил выдачи разрешения на использование земель или земельного участка, находящихся в государственной или муниципальной собственности»;

Устав МО «Заневское городское поселение».

2.6. Исчерпывающий перечень документов, необходимых в соответствии с законодательными или иными нормативными правовыми актами для предоставления муниципальной услуги, подлежащих представлению заявителем:

заявление о заключении соглашения об установлении сервитута (Приложение № 1 к административному регламенту)

К заявлению прилагаются:

а) копия документа, удостоверяющего личность заявителя, являющегося физическим лицом, либо личность представителя заявителя;

б) копия свидетельства о государственной регистрации юридического лица или выписка из государственного реестра юридических лиц;

в) нотариально заверенный перевод на русский язык документов о государственной регистрации юридического лица в соответствии с законодательством иностранного государства в случае, если заявителем является иностранное юридическое лицо;

г) копия документа, удостоверяющего права (полномочия) представителя заявителя, если с заявлением обращается представитель заявителя;

д) схема границ сервитута на кадастровом плане территории в случае, если заявление предусматривает установление сервитута в отношении части земельного участка;

е) в случае, если для предоставления муниципальной услуги необходима обработка персональных данных лица, не являющегося заявителем, и если в соответствии с федеральным законом обработка таких персональных данных может осуществляться с согласия указанного лица, при обращении за получением муниципальной услуги заявитель дополнительно представляет документы, подтверждающие получение согласия указанного лица или его законного представителя на обработку персональных данных указанного лица.

2.7. Исчерпывающий перечень документов (сведений), необходимых в соответствии с законодательными или иными нормативными правовыми актами для предоставления муниципальной услуги, находящихся в распоряжении государственных органов, органов местного самоуправления и подведомственных им организаций (за исключением организаций, оказывающих услуги, необходимые и обязательные для предоставления муниципальной услуги) и подлежащих представлению в рамках межведомственного информационного взаимодействия.

Специалист сектора в рамках межведомственного информационного взаимодействия для предоставления муниципальной услуги запрашивает следующие документы (сведения):

выписка из Единого государственного реестра юридических лиц (ЕГРЮЛ);

выписка из Единого государственного реестра недвижимости (ЕГРН).

Заявитель вправе представить документы, указанные в настоящем пункте, по собственной инициативе.

2.8. Основания для приостановления предоставления муниципальной услуги не предусмотрены.

2.9. Основания для отказа в приеме документов, необходимых для предоставления муниципальной услуги, отсутствуют.

2.10. Исчерпывающий перечень оснований для отказа в предоставлении муниципальной услуги:

1) к заявлению не приложены документы, предусмотренные п. 2.6 настоящего административного регламента;

2) заявление об установлении сервитута направлено в орган исполнительной власти или орган местного самоуправления, который не вправе заключать соглашение об установлении сервитута;

3) планируемое на условиях сервитута использование земельного участка не допускается в соответствии с федеральными законами;

4) установление сервитута приведет к невозможности использовать земельный участок в соответствии с его разрешенным использованием или к существенным затруднениям в использовании земельного участка.

2.11. Муниципальная услуга предоставляется администрацией бесплатно.

2.12. Максимальный срок ожидания в очереди при подаче заявления о предоставлении муниципальной услуги и при получении результата предоставления муниципальной услуги составляет не более 15 минут.

2.13. Срок регистрации заявления о предоставлении муниципальной услуги составляет в администрации:

при личном обращении заявителя - в день поступления заявления в администрацию;

при направлении заявления почтовой связью в администрацию - в день поступления заявления в администрацию;

при направлении запроса на бумажном носителе из МФЦ в администрацию (при наличии соглашения) - в день поступления запроса в администрацию;

при направлении запроса в форме электронного документа посредством ЕПГУ или ПГУ ЛО (при наличии технической возможности) - в день поступления запроса на ЕПГУ или ПГУ ЛО или на следующий рабочий день (в случае направления документов в нерабочее время, в выходные, праздничные дни)».

2.14. Требования к помещениям, в которых предоставляется муниципальная услуга, к залу ожидания, местам для заполнения заявления о предоставлении муниципальной услуги, информационным стендам с образцами их заполнения и перечнем документов, необходимых для предоставления муниципальной услуги.

2.14.1. Предоставление муниципальной услуги осуществляется в специально выделенных для этих целей помещениях администрации и МФЦ.

2.14.2. Наличие на территории, прилегающей к зданию, не менее 10 процентов мест (но не менее одного места) для парковки специальных автотранспортных средств инвалидов, которые не должны занимать иные транспортные средства. Инвалиды пользуются местами для парковки специальных транспортных средств бесплатно. На территории, прилегающей к зданию, в котором размещен МФЦ, располагается бесплатная парковка для автомобильного транспорта посетителей, в том числе предусматривающая места для специальных автотранспортных средств инвалидов.

2.14.3. Помещения размещаются преимущественно на нижних, предпочтительнее на первых, этажах здания с предоставлением доступа в помещение инвалидам.

2.14.4. Здание (помещение) оборудуется информационной табличкой (вывеской), содержащей полное наименование администрации, а также информацию о режиме ее работы.

2.14.5. Вход в здание (помещение) и выход из него оборудуются лестницами с поручнями и пандусами для передвижения детских и инвалидных колясок.

2.14.6. В помещении организуется бесплатный туалет для посетителей, в том числе туалет, предназначенный для инвалидов.

2.14.7. При необходимости работником администрации, работником МФЦ инвалиду оказывается помощь в преодолении барьеров при получении муниципальной услуги в интересах заявителей.

2.14.8. Вход в помещение и места ожидания оборудуются кнопками, а также содержат информацию о контактных номерах телефонов вызова работника для сопровождения инвалида.

2.14.9. Дублирование необходимой для инвалидов звуковой и зрительной информации, а также надписей, знаков и иной текстовой и графической информации знаками, выполненными рельефно-точечным шрифтом Брайля, допуск сурдопереводчика и тифлосурдопереводчика.

2.14.10. Оборудование мест повышенного удобства с дополнительным местом для собаки-проводника и устройств для передвижения инвалида (костылей, ходунков).

2.14.11. Характеристики помещений приема и выдачи документов в части объемно-планировочных и конструктивных решений, освещения, пожарной безопасности, инженерного оборудования должны соответствовать требованиям нормативных документов, действующих на территории Российской Федерации.

2.14.12. Помещения приема и выдачи документов должны предусматривать места для ожидания, информирования и приема заявителей.

2.14.13. Места ожидания и места для информирования оборудуются стульями (кресельными секциями, скамьями) и столами (стойками) для оформления документов с размещением на них бланков документов,

необходимых для получения муниципальной услуги, канцелярскими принадлежностями, а также информационными стендами, содержащими актуальную и исчерпывающую информацию, необходимую для получения муниципальной услуги, и информацию о часах приема заявлений.

2.14.14. Места для проведения личного приема заявителей оборудуются столами, стульями, обеспечиваются канцелярскими принадлежностями для написания письменных обращений.

2.14.15. Информационные стенды должны располагаться в помещении Администрации и содержать следующую информацию:

1) перечень получателей муниципальной услуги;

2) реквизиты нормативных правовых актов, содержащих нормы, регулирующие предоставление муниципальной услуги, и их отдельные положения, в том числе настоящего регламента;

3) образцы заполнения заявления о предоставлении муниципальной услуги;

4) основания отказа в предоставлении муниципальной услуги;

5) местонахождение, график работы, номера контактных телефонов, адреса электронной почты администрации;

6) перечень документов, необходимых для предоставления муниципальной услуги;

7) информацию о порядке предоставления муниципальной услуги (блок-схема согласно Приложению 3 к административному регламенту);

8) адрес раздела администрации на официальном портале администрации Ленинградской области, содержащего информацию о предоставлении муниципальной услуги, почтовый адрес и адрес электронной почты для приема заявлений.

2.15. Показатели доступности и качества муниципальной услуги.

2.15.1. Показатели доступности муниципальной услуги (общие, применимые в отношении всех заявителей):

1) транспортная доступность к месту предоставления муниципальной услуги;

2) наличие указателей, обеспечивающих беспрепятственный доступ к помещениям, в которых предоставляется услуга;

3) возможность получения полной и достоверной информации о муниципальной услуге в администрации по телефону, на официальном сайте;

4) предоставление муниципальной услуги любым доступным способом, предусмотренным действующим законодательством;

2.15.2. Показатели доступности муниципальной услуги (специальные, применимые в отношении инвалидов):

1) наличие инфраструктуры, указанной в п. 2.14 регламента;

2) исполнение требований доступности услуг для инвалидов;

3) обеспечение беспрепятственного доступа инвалидов к помещениям, в которых предоставляется муниципальная услуга.

2.15.3. Показатели качества муниципальной услуги:

1) соблюдение срока предоставления муниципальной услуги;

2) соблюдение времени ожидания в очереди при подаче заявления и получении результата;

3) осуществление не более одного обращения заявителя к должностным лицам администрации или работникам ГБУ ЛО «МФЦ» при подаче документов на получение муниципальной услуги и не более одного обращения при получении результата в администрацию или ГБУ ЛО «МФЦ»;

4) отсутствие жалоб на действия или бездействие должностных лиц администрации, поданных в установленном порядке.

2.15.4. После получения результата услуги, предоставление которой осуществлялось в электронном виде через ЕПГУ или ПГУ ЛО либо посредством МФЦ, заявителю обеспечивается возможность оценки качества оказания услуги.

2.16. Получения услуг, которые являются необходимыми и обязательными для предоставления муниципальной услуги, не требуется.

Согласований, необходимых для получения муниципальной услуги, не требуется.

2.17. Иные требования, в том числе учитывающие особенности предоставления муниципальной услуги в МФЦ и особенности предоставления муниципальной услуги в электронной форме.

2.17.1. Предоставление муниципальной услуги посредством МФЦ осуществляется в подразделениях ГБУ ЛО «МФЦ» при наличии вступившего в силу соглашения о взаимодействии между ГБУ ЛО «МФЦ» и Администрацией. Предоставление муниципальной услуги в иных МФЦ осуществляется при наличии вступившего в силу соглашения о взаимодействии между ГБУ ЛО «МФЦ» и иным МФЦ.

2.17.2. Предоставление муниципальной услуги в электронном виде осуществляется при технической реализации услуги посредством ПГУ ЛО и/или ЕПГУ.

3. Состав, последовательность и сроки выполнения административных процедур, требования к порядку их выполнения, в том числе особенности выполнения административных процедур в электронной форме, а также особенности выполнения административных процедур в многофункциональных центрах

3.1. Состав, последовательность и сроки выполнения административных процедур, требования к порядку их выполнения

3.1.1. Предоставление муниципальной услуги включает в себя следующие административные процедуры:

1) Прием и регистрация заявления и документов о предоставлении муниципальной услуги - не более 1 рабочего дня.

2) Рассмотрение заявления и документов о предоставлении муниципальной услуги - не более 14 рабочих дней.

3) Принятие решения о предоставлении муниципальной услуги или об отказе в предоставлении муниципальной услуги – не более 2 рабочих дней.

4) Выдача результата предоставления муниципальной услуги - не более 1 рабочего дня.

Последовательность административных действий (процедур) по предоставлению муниципальной услуги отражена в блок-схеме, представленной в Приложении № 3 к административному регламенту.

3.1.2. Прием и регистрация заявления и документов о предоставлении муниципальной услуги.

3.1.2.1. Основание для начала административной процедуры: поступление в администрацию заявления и документов, предусмотренных п. 2.6 административного регламента.

3.1.2.2. Содержание административного действия, продолжительность и(или) максимальный срок его выполнения: сотрудник администрации, ответственный за обработку входящих документов, принимает представленные (направленные) заявителем заявление и документы и регистрирует их в соответствии с правилами делопроизводства в течение не более 1 рабочего дня.

3.1.2.3. Лицо, ответственное за выполнение административной процедуры: сотрудник администрации, ответственный за обработку входящих документов.

3.1.2.4. Критерии принятия решения: поступление в администрацию заявления и документов о предоставлении муниципальной услуги.

3.1.2.5. Результат выполнения административной процедуры: регистрация заявления и документов о предоставлении муниципальной услуги.

3.1.3. Рассмотрение заявления и документов о предоставлении муниципальной услуги.

3.1.3.1. Основание для начала административной процедуры: поступление зарегистрированного заявления и документов должностному лицу, ответственному за формирование проекта решения.

3.1.3.2. Содержание административного действия (административных действий), продолжительность и(или) максимальный срок его (их) выполнения:

проверка документов на комплектность и достоверность, проверка сведений, содержащихся в представленных заявлении и документах, в целях оценки их соответствия требованиям и условиям на получение муниципальной услуги, а также формирование проекта решения по итогам рассмотрения заявления и документов в течение не более 14 рабочих дней с даты окончания первой административной процедуры;

формирование, направление межведомственного запроса (межведомственных запросов) (в случае непредставления заявителем документов, предусмотренных пунктом 2.7 административного регламента) в электронной форме с использованием системы межведомственного электронного взаимодействия и получение ответов на межведомственные запросы в течение не более 5 (пяти) дней с даты окончания первой административной процедуры.

3.1.3.3. Лицо, ответственное за выполнение административной процедуры: специалист администрации, отвечающий за рассмотрение и подготовку проекта решения.

3.1.3.4. Критерии принятия решения: соответствие/несоответствие заявления и документов требованиям пункта 2.10 административного регламента.

3.1.3.5. Результат выполнения административной процедуры:

подготовка проекта уведомления заявителя о возможности заключения соглашения об установлении сервитута в предложенных заявителем границах;

подготовка проекта предложения заявителю о заключении соглашения об установлении сервитута в иных границах с приложением схемы границ сервитута на кадастровом плане территории;

подготовка проекта соглашения об установлении сервитута в случае, если заявление предусматривает установление сервитута в отношении всего земельного участка, или в случае, предусмотренном пунктом 4 статьи 39.25 Земельного кодекса РФ;

подготовка проекта решения об отказе в предоставлении муниципальной услуги.

3.1.4. Принятие решения о предоставлении муниципальной услуги или об отказе в предоставлении муниципальной услуги.

3.1.4.1. Основание для начала административной процедуры: представление заявления и документов, а также проекта решения должностному лицу администрации, ответственному за принятие и подписание соответствующего решения.

3.1.4.2. Содержание административного действия (административных действий), продолжительность и(или) максимальный срок его (их) выполнения: рассмотрение, заявления и документов, а также проекта решения должностным лицом администрации, ответственным за принятие и подписание соответствующего решения, в течение не более 2 (двух) рабочих дней с даты окончания второй административной процедуры.

3.1.4.3. Лицо ответственное за выполнение административной процедуры: должностное лицо администрации, ответственное за принятие и подписание соответствующего решения.

3.1.4.4. Критерии принятия решения: наличие/отсутствие у заявителя права на получение муниципальной услуги.

3.1.4.5. Результат выполнения административной процедуры:

подписание уведомления заявителя о возможности заключения

соглашения об установлении сервитута в предложенных заявителем границах;

подписание предложения заявителю о заключении соглашения об установлении сервитута в иных границах с приложением схемы границ сервитута на кадастровом плане территории;

подписание соглашения об установлении сервитута в случае, если заявление предусматривает установление сервитута в отношении всего земельного участка, или в случае, предусмотренном пунктом 4 статьи 39.25 Земельного кодекса РФ;

подписание решения об отказе в предоставлении муниципальной услуги;

3.1.5. Выдача результата предоставления муниципальной услуги.

3.1.5.1. Основание для начала административной процедуры: подписание соответствующего решения, являющегося результатом предоставления муниципальной услуги.

3.1.5.2. Содержание административного действия, продолжительность и(или) максимальный срок его выполнения: регистрация и направление результата предоставления муниципальной услуги способом, указанным в заявлении, в течение 1 рабочего дня.

3.1.5.3. Лицо, ответственное за выполнение административной процедуры: работник канцелярии администрации.

3.1.5.4. Результат выполнения административной процедуры: направление результата предоставления муниципальной услуги способом, указанным в заявлении.

3.1.6. Заявитель, которому направлено уведомление о возможности заключения соглашения об установлении сервитута или предложение о заключении соглашения об установлении сервитута в иных границах, обеспечивает проведение работ, в результате которых обеспечивается подготовка документов, содержащих необходимые для осуществления государственного кадастрового учета сведения о части земельного участка, в отношении которой устанавливается сервитут, и обращается за осуществлением государственного кадастрового учета указанной части земельного участка, за исключением случаев установления сервитута в отношении всего земельного участка, а также случаев, предусмотренных пунктом 4 статьи 39.25 Земельного кодекса РФ.

3.1.7. В срок не более чем 30 (тридцать) календарных дней со дня представления заявителем в администрацию уведомления о государственном кадастровом учете частей земельных участков, в отношении которых устанавливается сервитут, администрация направляет заявителю подписанное соглашение об установлении сервитута, в трех экземплярах. Заявитель обязан подписать указанное соглашение не позднее чем через 30 (тридцать) календарных дней со дня его получения.

3.2. Особенности выполнения административных процедур в электронной форме

3.2.1. Предоставление муниципальной услуги на ЕПГУ и ПГУ ЛО осуществляется в соответствии с Федеральным законом от 27.07.2010 N 210-ФЗ «Об организации предоставления государственных и муниципальных услуг», Федеральным законом от 27.07.2006 N 149-ФЗ «Об информации, информационных технологиях и о защите информации», постановлением Правительства Российской Федерации от 25.06.2012 N 634 «О видах электронной подписи, использование которых допускается при обращении за получением государственных и муниципальных услуг».

3.2.2. Для получения муниципальной услуги через ЕПГУ или через ПГУ ЛО заявителю необходимо предварительно пройти процесс регистрации в Единой системе идентификации и аутентификации (далее - ЕСИА).

3.2.3. Муниципальная услуга может быть получена через ПГУ ЛО либо через ЕПГУ следующими способами:

с обязательной личной явкой на прием в администрацию;

без личной явки на прием в администрацию.

3.2.4. Для получения муниципальной услуги без личной явки на прием в администрацию заявителю необходимо предварительно оформить усиленную квалифицированную электронную подпись (далее - УКЭП) для заверения заявления и документов, поданных в электронном виде на ПГУ ЛО или на ЕПГУ.

3.2.5. Для подачи заявления через ЕПГУ или через ПГУ ЛО заявитель должен выполнить следующие действия:

пройти идентификацию и аутентификацию в ЕСИА;

в личном кабинете на ЕПГУ или на ПГУ ЛО заполнить в электронном виде заявление на оказание муниципальной услуги;

в случае если заявитель выбрал способ оказания услуги с личной явкой на прием в администрацию, - приложить к заявлению электронные документы;

в случае если заявитель выбрал способ оказания услуги без личной явки на прием в администрацию:

приложить к заявлению электронные документы, заверенные усиленной квалифицированной электронной подписью;

приложить к заявлению электронные документы, заверенные усиленной квалифицированной электронной подписью нотариуса (в случаях если в соответствии с требованиями законодательства Российской Федерации в отношении документов установлено требование о нотариальном свидетельствовании верности их копий);

заверить заявление усиленной квалифицированной электронной подписью, если иное не установлено действующим законодательством;

направить пакет электронных документов в администрацию посредством функционала ЕПГУ или ПГУ ЛО.

3.2.6. В результате направления пакета электронных документов посредством ПГУ ЛО либо через ЕПГУ в соответствии с требованиями пункта 3.2.5 автоматизированной информационной системой межведомственного электронного взаимодействия Ленинградской области (далее - АИС «Межвед ЛО») производятся автоматическая регистрация поступившего пакета электронных документов и присвоение пакету уникального номера дела. Номер дела доступен заявителю в личном кабинете ПГУ ЛО или ЕПГУ.

3.2.7. При предоставлении муниципальной услуги через ПГУ ЛО либо через ЕПГУ, в случае если направленные заявителем (уполномоченным лицом) электронное заявление и электронные документы заверены усиленной квалифицированной электронной подписью, должностное лицо Администрации выполняет следующие действия:

формирует проект решения на основании документов, поступивших через ПГУ ЛО либо через ЕПГУ, а также документов (сведений), поступивших посредством межведомственного взаимодействия, и передает должностному лицу, наделенному функциями по принятию решения;

после рассмотрения документов и принятия решения о предоставлении муниципальной услуги (отказе в предоставлении муниципальной услуги) заполняет предусмотренные в АИС «Межвед ЛО» формы о принятом решении и переводит дело в архив АИС «Межвед ЛО»;

уведомляет заявителя о принятом решении с помощью указанных в заявлении средств связи, затем направляет документ способом, указанным в заявлении: почтой, либо выдает его при личном обращении заявителя, либо направляет электронный документ, подписанный усиленной квалифицированной электронной подписью должностного лица, принявшего решение, в Личный кабинет заявителя.

3.2.8. При предоставлении муниципальной услуги через ПГУ ЛО либо через ЕПГУ, в случае если направленные заявителем (уполномоченным лицом) электронное заявление и электронные документы не заверены усиленной квалифицированной электронной подписью, должностное лицо Администрации выполняет следующие действия:

формирует через АИС «Межвед ЛО» приглашение на прием, которое должно содержать следующую информацию: адрес администрации, в которую необходимо обратиться заявителю, дату и время приема, номер очереди, идентификационный номер приглашения и перечень документов, которые необходимо представить на приеме. В АИС «Межвед ЛО» дело переводит в статус «Заявитель приглашен на прием». Прием назначается на ближайшую свободную дату и время в соответствии с графиком работы администрации.

В случае неявки заявителя на прием в назначенное время заявление и документы хранятся в АИС «Межвед ЛО» в течение 30 календарных дней, затем должностное лицо Администрации, наделенное в соответствии с должностным регламентом функциями по приему заявлений и документов через ПГУ ЛО либо через ЕПГУ, переводит документы в архив АИС «Межвед ЛО».

Заявитель должен явиться на прием в указанное время. В случае если заявитель явился позже, он обслуживается в порядке живой очереди. В любом из случаев должностное лицо администрации, ведущее прием, отмечает факт явки заявителя в АИС «Межвед ЛО», дело переводит в статус «Прием заявителя окончен».

После рассмотрения документов и принятия решения о предоставлении (отказе в предоставлении) муниципальной услуги заполняет предусмотренные в АИС «Межвед ЛО» формы о принятом решении и переводит дело в архив АИС «Межвед ЛО».

Должностное лицо администрации уведомляет заявителя о принятом решении с помощью указанных в заявлении средств связи, затем направляет документ способом, указанным в заявлении: в письменном виде почтой, либо выдает его при личном обращении заявителя в администрацию, либо в МФЦ, либо направляет электронный документ, подписанный усиленной квалифицированной электронной подписью должностного лица, принявшего решение, в личный кабинет ПГУ ЛО или ЕПГУ.

3.2.9. В случае поступления всех документов, указанных в пункте 2.6 настоящего административного регламента, в форме электронных документов (электронных образов документов), удостоверенных усиленной квалифицированной электронной подписью, днем обращения за предоставлением муниципальной услуги считается дата регистрации приема документов на ПГУ ЛО или ЕПГУ.

В случае если направленные заявителем (уполномоченным лицом) электронное заявление и документы не заверены усиленной квалифицированной электронной подписью, днем обращения за предоставлением муниципальной услуги считается дата личной явки заявителя в администрацию с представлением документов, указанных в пункте 2.6 регламента, и отсутствия оснований, указанных в пункте 2.10 регламента.

3.2.10. Администрация при поступлении документов от заявителя посредством ПГУ ЛО или ЕПГУ по требованию заявителя направляет результат предоставления услуги в форме электронного документа, подписанного усиленной квалифицированной электронной подписью должностного лица, принявшего решение (в этом случае заявитель при подаче заявления на предоставление услуги отмечает в соответствующем поле такую необходимость).

Выдача (направление) электронных документов, являющихся результатом предоставления муниципальной услуги, заявителю осуществляется в день регистрации результата предоставления муниципальной услуги Администрацией.

3.3. Особенности выполнения административных процедур в многофункциональных центрах (при наличии соглашения)

3.3.1. В случае подачи документов в администрацию посредством МФЦ специалист МФЦ, осуществляющий прием документов, представленных для получения муниципальной услуги, выполняет

следующие действия:

а) определяет предмет обращения;

б) удостоверяет личность заявителя или личность и полномочия законного представителя заявителя - в случае обращения физического лица;

удостоверяет личность и полномочия представителя юридического лица или индивидуального предпринимателя - в случае обращения юридического лица или индивидуального предпринимателя;

в) проводит проверку правильности заполнения обращения;

г) проводит проверку укомплектованности пакета документов;

д) осуществляет сканирование представленных документов, формирует электронное дело, все документы которого связываются единым уникальным идентификационным кодом, позволяющим установить принадлежность документов конкретному заявителю и виду обращения за муниципальной услугой;

е) заверяет электронное дело своей электронной подписью (далее - ЭП);

ж) направляет пакет документов в администрацию:

в электронном виде (в составе пакетов электронных дел) в день обращения заявителя в МФЦ;

на бумажных носителях (в случае необходимости обязательного представления оригиналов документов) - в течение 3 рабочих дней со дня обращения заявителя в МФЦ посредством курьерской связи с составлением описи передаваемых документов, с указанием даты, количества листов, фамилии, должности и подписанные уполномоченным специалистом МФЦ.

По окончании приема документов специалист МФЦ выдает заявителю расписку в приеме документов.

3.3.2. Срок регистрации заявления о предоставлении муниципальной услуги в филиале ГБУ ЛО «МФЦ» составляет 1 (один) рабочий день.

3.3.3. При указании заявителем места получения ответа (результата предоставления муниципальной услуги) посредством МФЦ должностное лицо администрации, ответственное за выполнение административной процедуры, передает специалисту МФЦ для передачи в соответствующий МФЦ результат предоставления услуги для его последующей выдачи заявителю:

в электронном виде в течение 1 рабочего дня со дня принятия решения о предоставлении (отказе в предоставлении) муниципальной услуги заявителю;

на бумажном носителе - в срок не более 1 рабочего дня со дня принятия решения о предоставлении (отказе в предоставлении) муниципальной услуги заявителю.

Специалист МФЦ, ответственный за выдачу документов, полученных от администрации по результатам рассмотрения представленных заявителем документов, не позднее двух дней с даты их получения от администрации сообщает заявителю о принятом решении по телефону (с записью даты и времени телефонного звонка или посредством смс-информирования), а также о возможности получения документов в МФЦ, если иное не предусмотрено настоящим административным регламентом.

3.3.4. Выдача документов и других исходящих форм осуществляется на основании документов, удостоверяющих личность, под подпись в журнале учета выданных заявителям документов.

3.3.5. Передача сопроводительной ведомости неполученных документов и других исходящих форм по истечении 2 (двух) месяцев направляется в администрацию по реестру невостребованных документов.

4. Формы контроля за исполнением административного регламента

4.1. Порядок осуществления текущего контроля за соблюдением и исполнением ответственными должностными лицами положений регламента и иных нормативных правовых актов, устанавливающих требования к предоставлению муниципальной услуги, а также принятием решений ответственными лицами.

Текущий контроль осуществляется ответственными работниками администрации по каждой процедуре в соответствии с установленными настоящим регламентом содержанием действий и сроками их осуществления, а также путем проведения главой (заместителем главы, начальником сектора) администрации проверок исполнения положений настоящего регламента, иных нормативных правовых актов.

4.2. Порядок и периодичность осуществления плановых и внеплановых проверок полноты и качества предоставления муниципальной услуги.

В целях осуществления контроля за полнотой и качеством предоставления муниципальной услуги проводятся плановые и внеплановые проверки.

Плановые проверки предоставления муниципальной услуги проводятся не чаще одного раза в три года в соответствии с планом проведения проверок, утвержденным руководителем администрации.

При проверке могут рассматриваться все вопросы, связанные с предоставлением муниципальной услуги (комплексные проверки), или отдельный вопрос, связанный с предоставлением муниципальной услуги (тематические проверки).

Внеплановые проверки предоставления муниципальной услуги проводятся по обращениям физических, юридических лиц и индивидуальных предпринимателей, обращениям органов государственной власти, органов местного самоуправления, их должностных лиц, а также в целях проверки устранения нарушений, выявленных в ходе проведенной внеплановой проверки. Указанные обращения подлежат регистрации в день их поступления в системе электронного документооборота и делопроизводства администрации.

О проведении проверки издается правовой акт администрации о проведении проверки исполнения административного регламента по предоставлению муниципальной услуги.

По результатам проведения проверки составляется акт, в котором должны быть указаны документально подтвержденные факты нарушений, выявленные в ходе проверки, или отсутствие таковых, а также выводы, содержащие оценку полноты и качества предоставления муниципальной услуги и предложения по устранению выявленных при проверке нарушений. При проведении внеплановой проверки в акте отражаются результаты проверки фактов, изложенных в обращении, а также выводы и предложения по устранению выявленных при проверке нарушений.

По результатам рассмотрения обращений обратившемуся дается письменный ответ.

4.3. Ответственность должностных лиц за решения и действия (бездействие), принимаемые (осуществляемые) в ходе предоставления муниципальной услуги.

Должностные лица, уполномоченные на выполнение административных действий, предусмотренных настоящим регламентом, несут ответственность за соблюдение требований действующих нормативных правовых актов, в том числе за соблюдение сроков выполнения административных действий, полноту их совершения, соблюдение принципов поведения с заявителями, сохранность документов.

Глава администрации несет ответственность за обеспечение предоставления муниципальной услуги.

Сотрудники администрации при предоставлении муниципальной услуги несут ответственность:

за неисполнение или ненадлежащее исполнение административных процедур при предоставлении муниципальной услуги;

за действия (бездействие), влекущие нарушение прав и законных интересов физических или юридических лиц, индивидуальных предпринимателей.

Должностные лица, виновные в неисполнении или ненадлежащем исполнении требований настоящего административного регламента, привлекаются к ответственности в порядке, установленном действующим законодательством РФ.

5. Досудебный (внесудебный) порядок обжалования решений и действий (бездействия) органа, предоставляющего муниципальную услугу, должностных лиц органа, предоставляющего муниципальную услугу, либо муниципальных служащих, многофункционального центра предоставления государственных и муниципальных услуг, работника многофункционального центра предоставления государственных и муниципальных услуг

5.1. Заявители либо их представители имеют право на досудебное (внесудебное) обжалование решений и действий (бездействия), принятых (осуществляемых) в ходе предоставления муниципальной услуги.

5.2. Предметом досудебного (внесудебного) обжалования заявителем решений и действий (бездействия) органа, предоставляющего муниципальную услугу, должностного лица органа, предоставляющего муниципальную услугу, либо муниципального служащего, многофункционального центра, работника многофункционального центра являются:

1) нарушение срока регистрации запроса заявителя о предоставлении муниципальной услуги, запроса, указанного в статье 15.1 Федерального закона от 27.07.2010 № 210-ФЗ;

2) нарушение срока предоставления муниципальной услуги. В указанном случае досудебное (внесудебное) обжалование заявителем решений и действий (бездействия) многофункционального центра, работника многофункционального центра возможно в случае, если на многофункциональный центр, решения и действия (бездействие) которого обжалуются, возложена функция по предоставлению соответствующих государственных или муниципальных услуг в полном объеме в порядке, определенном частью 1.3 статьи 16 Федерального закона от 27.07.2010 № 210-ФЗ;

3) требование у заявителя документов или информации либо осуществления действий, представление или осуществление которых не предусмотрено нормативными правовыми актами Российской Федерации, нормативными правовыми актами Ленинградской области, муниципальными правовыми актами для предоставления муниципальной услуги;

4) отказ в приеме документов, представление которых предусмотрено нормативными правовыми актами Российской Федерации, нормативными правовыми актами Ленинградской области для предоставления муниципальной услуги, у заявителя;

5) отказ в предоставлении муниципальной услуги, если основания отказа не предусмотрены федеральными законами и принятыми в соответствии с ними иными нормативными правовыми актами Российской Федерации, нормативными правовыми актами Ленинградской области. В указанном случае досудебное (внесудебное) обжалование заявителем решений и действий (бездействия) многофункционального центра, работника многофункционального центра возможно в случае, если на многофункциональный центр, решения и действия (бездействие) которого обжалуются, возложена функция по предоставлению соответствующих государственных или муниципальных услуг в полном объеме в порядке, определенном частью 1.3 статьи 16 Федерального закона от 27.07.2010 № 210-ФЗ;

6) затребование с заявителя при предоставлении муниципальной услуги платы, не предусмотренной нормативными правовыми актами Российской Федерации, нормативными правовыми актами Ленинградской

области, муниципальными правовыми актами;

7) отказ органа, предоставляющего муниципальную услугу, должностного лица органа, предоставляющего муниципальную услугу, многофункционального центра, работника многофункционального центра в исправлении допущенных ими опечаток и ошибок в выданных в результате предоставления муниципальной услуги документах либо нарушение установленного срока таких исправлений. В указанном случае досудебное (внесудебное) обжалование заявителем решений и действий (бездействия) многофункционального центра, работника многофункционального центра возможно в случае, если на многофункциональный центр, решения и действия (бездействие) которого обжалуются, возложена функция по предоставлению соответствующих государственных или муниципальных услуг в полном объеме в порядке, определенном частью 1.3 статьи 16 Федерального закона от 27.07.2010 № 210-ФЗ;

8) нарушение срока или порядка выдачи документов по результатам предоставления государственной услуги;

9) приостановление предоставления государственной услуги, если основания приостановления не предусмотрены федеральными законами и принятыми в соответствии с ними иными нормативными правовыми актами Российской Федерации, законами и иными нормативными правовыми актами Ленинградской области, муниципальными правовыми актами. В указанном случае досудебное (внесудебное) обжалование заявителем решений и действий (бездействия) многофункционального центра, работника многофункционального центра возможно в случае, если на многофункциональный центр, решения и действия (бездействие) которого обжалуются, возложена функция по предоставлению соответствующих государственных или муниципальных услуг в полном объеме в порядке, определенном частью 1.3 статьи 16 Федерального закона от 27.07.2010 № 210-ФЗ;

10) требование у заявителя при предоставлении муниципальной услуги документов или информации, отсутствие и (или) недостоверность которых не указывались при первоначальном отказе в приеме документов, необходимых для предоставления муниципальной услуги, либо в предоставлении муниципальной услуги, за исключением случаев, предусмотренных пунктом 4 части 1 статьи 7 Федерального закона от 27.07.2010 № 210-ФЗ. В указанном случае досудебное (внесудебное) обжалование заявителем решений и действий (бездействия) многофункционального центра, работника многофункционального центра возможно в случае, если на многофункциональный центр, решения и действия (бездействие) которого обжалуются, возложена функция по предоставлению соответствующих муниципальных услуг в полном объеме в порядке, определенном частью 1.3 статьи 16 Федерального закона от 27.07.2010 № 210-ФЗ.

5.3. Жалоба подается в письменной форме на бумажном носителе, в электронной форме в орган, предоставляющий муниципальную услугу, ГБУ ЛО «МФЦ» либо в Комитет экономического развития и инвестиционной деятельности Ленинградской области, являющийся учредителем ГБУ ЛО «МФЦ» (далее - учредитель ГБУ ЛО «МФЦ»). Жалобы на решения и действия (бездействие) руководителя органа, предоставляющего муниципальную услугу, подаются в вышестоящий орган (при его наличии) либо в случае его отсутствия рассматриваются непосредственно руководителем органа, предоставляющего муниципальную услугу. Жалобы на решения и действия (бездействие) работника ГБУ ЛО «МФЦ» подаются руководителю многофункционального центра. Жалобы на решения и действия (бездействие) ГБУ ЛО «МФЦ» подаются учредителю ГБУ ЛО «МФЦ» или должностному лицу, уполномоченному нормативным правовым актом Ленинградской области.

Жалоба на решения и действия (бездействие) органа, предоставляющего муниципальную услугу, должностного лица органа, предоставляющего муниципальную услугу, муниципального служащего, руководителя органа, предоставляющего муниципальную услугу, может быть направлена по почте, через многофункциональный центр, с использованием информационно-телекоммуникационной сети «Интернет», официального сайта органа, предоставляющего муниципальную услугу, ЕПГУ либо ПГУ ЛО, а также может быть принята при личном приеме заявителя. Жалоба на решения и действия (бездействие) многофункционального центра, работника многофункционального центра может быть направлена по почте, с использованием информационно-телекоммуникационной сети «Интернет», официального сайта многофункционального центра, ЕПГУ либо ПГУ ЛО, а также может быть принята при личном приеме заявителя.

5.4. Основанием для начала процедуры досудебного (внесудебного) обжалования является подача заявителем жалобы, соответствующей требованиям ч. 5 ст. 11.2 Федерального закона от 27.07.2010 № 210-ФЗ.

В письменной жалобе в обязательном порядке указываются:

наименование органа, предоставляющего муниципальную услугу, должностного лица органа, предоставляющего муниципальную услугу, либо государственного или муниципального служащего, филиала, отдела, удаленного рабочего места ГБУ ЛО «МФЦ», его руководителя и(или) работника, решения и действия (бездействие) которых обжалуются;

фамилия, имя, отчество (последнее - при наличии), сведения о месте жительства заявителя - физического лица либо наименование, сведения о месте нахождения заявителя - юридического лица, а также номер (номера) контактного телефона, адрес (адреса) электронной почты (при наличии) и почтовый адрес, по которым должен быть направлен ответ заявителю;

сведения об обжалуемых решениях и действиях (бездействии) органа, предоставляющего муниципальную услугу, должностного лица органа, предоставляющего муниципальную услугу, либо государственного или муниципального служащего, филиала, отдела, удаленного рабочего места ГБУ ЛО «МФЦ», его работника;

доводы, на основании которых заявитель не согласен с решением и действием (бездействием) органа, предоставляющего муниципальную услугу, должностного лица органа, предоставляющего муниципальную услугу, либо государственного или муниципального служащего, филиала, отдела, удаленного рабочего места ГБУ ЛО «МФЦ», его работника. Заявителем могут быть представлены документы (при наличии), подтверждающие доводы заявителя, либо их копии.

5.5. Заявитель имеет право на получение информации и документов, необходимых для составления и обоснования жалобы, в случаях, установленных ст. 11.1 Федерального закона от 27.07.2010 № 210-ФЗ, при условии, что это не затрагивает права, свободы и законные интересы других лиц и если указанные информация и документы не содержат сведений, составляющих государственную или иную охраняемую тайну.

5.6. Жалоба, поступившая в орган, предоставляющий муниципальную услугу, ГБУ ЛО «МФЦ», учредителю ГБУ ЛО «МФЦ» либо вышестоящий орган (при его наличии), подлежит рассмотрению в течение пятнадцати рабочих дней со дня ее регистрации, а в случае обжалования отказа органа, предоставляющего муниципальную услугу, ГБУ ЛО «МФЦ» в приеме документов у заявителя либо в исправлении допущенных опечаток и ошибок или в случае обжалования нарушения установленного срока таких исправлений - в течение пяти рабочих дней со дня ее регистрации.

5.7. По результатам рассмотрения жалобы принимается одно из следующих решений:

1) жалоба удовлетворяется, в том числе в форме отмены принятого решения, исправления допущенных опечаток и ошибок в выданных в результате предоставления муниципальной услуги документах, возврата заявителю денежных средств, взимание которых не предусмотрено нормативными правовыми актами Российской Федерации, нормативными правовыми актами Ленинградской области, муниципальными правовыми актами;

2) в удовлетворении жалобы отказывается.

Не позднее дня, следующего за днем принятия решения по результатам рассмотрения жалобы, заявителю в письменной форме и по желанию заявителя в электронной форме направляется мотивированный ответ о результатах рассмотрения жалобы.

В случае признания жалобы подлежащей удовлетворению, в ответе заявителю дается информация о действиях, осуществляемых органом, предоставляющим муниципальную услугу, многофункциональным центром в целях незамедлительного устранения выявленных нарушений при оказании муниципальной услуги, а также приносятся извинения за доставленные неудобства и указывается информация о дальнейших действиях, которые необходимо совершить заявителю в целях получения муниципальной услуги.

В случае признания жалобы не подлежащей удовлетворению, в ответе заявителю даются аргументированные разъяснения о причинах принятого решения, а также информация о порядке обжалования принятого решения.

В случае установления в ходе или по результатам рассмотрения жалобы признаков состава административного правонарушения или преступления должностное лицо, работник, наделенные полномочиями по рассмотрению жалоб, незамедлительно направляют имеющиеся материалы в органы прокуратуры.

>>> стр. 12

ТЕЛЕФОННАЯ ЛИНИЯ
«РЕБЕНОК В ОПАСНОСТИ»:
8-800-200-97-80

ТЕЛЕФОН РЕДАКЦИИ ГАЗЕТЫ
«ЗАНЕВСКИЙ ВЕСТНИК»:
8 (911) 170-06-33
по вопросам рекламы:
8 (911) 700-60-45
e-mail: **gazeta@zanevkaorg.ru**

<<< стр. 11

Приложение 1
к административному регламенту

Форма заявления
о заключении соглашения об установлении сервитута
(для юридических лиц)

Исходящий номер, дата

В Администрацию
_____
от _____
(полное наименование)
Адрес местонахождения ____
_____
ОГРН _____
ИНН _____
Контактный телефон (факс):
_____
Адрес электронной почты:
_____

Заявление N _____
о заключении соглашения об установлении сервитута

Прошу Вас в соответствии со статьей 39.26 Земельного кодекса Российской Федерации заключить соглашение об установлении сервитута в отношении земельного участка по адресу: _____
(адрес земельного участка)
кадастровый номер: _____,
цель установления сервитута _____
(указывается цель установления сервитута)
сроком _____
(указывается предполагаемый срок действия сервитута)

Перечень документов, прилагаемых к заявлению:

Наименование	Количество листов

_____ МП _____ _____
(должность) (подпись) (Ф.И.О.)

Действующий(ая) на основании доверенности или договора
_____
(реквизиты доверенности или договора)

«____»_____ 20__ г. принял: _____ _____
(подпись) (Ф.И.О.)

Результат рассмотрения заявления прошу:

☐ выдать на руки в Администрации
☐ выдать на руки в МФЦ
☐ направить по почте
☐ направить в электронной форме в личный кабинет на ПГУ

Форма заявления
о заключении соглашения об установлении сервитута
(для физических лиц)

В Администрацию
_____
от _____
(Ф.И.О., реквизиты, документа,
_____
удостоверяющего личность)
Адрес: _____
_____
Контактный телефон: _____
_____
Адрес электронной почты: _____
_____
_____
(Ф.И.О. представителя,
действующего по доверенности)

Заявление N _____
о заключении соглашения об установлении сервитута

Прошу Вас в соответствии со статьей 39.26 Земельного кодекса Российской Федерации заключить соглашение об установлении сервитута в отношении земельного участка по адресу: _____
(адрес земельного участка)
кадастровый номер: _____,
цель установления сервитута _____,
(указывается цель установления сервитута)
сроком _____
(указывается предполагаемый срок действия сервитута)

Перечень документов, прилагаемых к заявлению:

Наименование	Количество листов

_____ МП _____
(должность) (подпись) (Ф.И.О.)

Действующий(ая) на основании доверенности или договора
_____
(реквизиты доверенности или договора)

«____»_____ 20__ г. принял: _____ _____
(подпись) (Ф.И.О.)

Результат рассмотрения заявления прошу:

☐ выдать на руки в Администрации

☐ выдать на руки в МФЦ
☐ направить по почте
☐ направить в электронной форме в личный кабинет на ПГУ

4Z РЕГИОН ПОМОГАЕТ ЖИТЕЛЯМ ЛНР И ДНР: «ЛЮБИМ, СОПЕРЕЖИВАЕМ, ПОДДЕРЖИВАЕМ!»

Четвертый грузовик с предметами первой необходимости для жителей Донбасса и беженцев с Украины отправился в Ростовскую область.

Всего неравнодушные ленинградцы собрали более 55 тонн гуманитарной помощи.

– Мы передаем эту помощь от всех жителей Ленинградской области. Мы сопереживаем, сострадаем, содействуем и соучаствуем в жизни каждого мирного человека, – рассказала вице-губернатор по внутренней политике Анна Данилюк.

Она отметила, что ленинградцы не только стараются поделиться душевным теплом с беженцами, которые прибыли к нам в регион, но и стремятся помочь всем тем, кто сейчас в этом нуждается: люди несут в пункты сбора лекарства, игрушки, одежду, вещи первой необходимости и многое другое.

– Еще мы бы хотели передать слова поддержки нашим защитникам, российской армии. В знак солидарности мы провели ребрендинг нашего логотипа и в коде региона изменили цифру 7 на букву Z. Мы вас очень любим и ждем! Вместе мы едины – мы непобедимы! – обратилась к военнослужащим Анна Данилюк.

Ленинградская область направила уже более 55 тонн гуманитарного груза для жителей Донбасса и беженцев с Украины. Первый грузовик с вещами первой необходимости отправился в Ростовскую область 25 февраля. В настоящее время сбор помощи продолжается во всех районных отделениях партии «Единая Россия».

Пресс-служба губернатора
и правительства Ленинградской области

ПРОИЗВОДСТВО ЛЕКАРСТВ НЕ ОСТАНАВЛИВАЕТСЯ

В России нет угрозы прекращения производства лекарств, а также прекращения поставок препаратов.

Одна из крупнейших фармацевтических компаний Ленинградской области НАО «Северная звезда», работающая на двух площадках в регионе, заявила, что продолжает работу в обычном режиме, не сокращая объемов производства. «Угрозы прекращения производства лекарственных препаратов на данный момент нет», – подчеркнули в фармацевтической компании. Компания производит 68 наименований препаратов, относящихся к различным фармакотерапевтическим группам. Лекарственные препараты НАО «Северная звезда» помогают бороться с сердечно-сосудистыми заболеваниями, заболеваниями желудочно-кишечного тракта, центральной нервной системы, вирусными инфекциями.

Как ранее заявили в Росздравнадзоре, в ряде регионов из-за ажиотажного покупательского спроса наблюдался дефицит препарата L-тироксин. «Люди, страдающие заболеваниями щитовидной железы, закупились впрок в ожидании решения западных фармкомпаний, которые в итоге не отказались от поставок лекарств. В первую неделю марта в России было продано в 10 раз больше L-тироксина, во вторую неделю марта – в 5 раз больше, чем обычно», – объяснила глава Росздравнадзора Алла Самойлова. Она заверила, что в ближайшее время препарат поступит в аптеки в полном объеме.

Кроме того, поставки гормональных препаратов и лекарств для диабетиков в России идут в прежнем режиме: ни один из иностранных производителей не ушел с российского рынка и не остановил локальное производство.

Пресс-служба губернатора
и правительства Ленинградской области

СПРОС НА САХАР СНИЖАЕТСЯ

В магазинах и торговых сетях Ленинградской области есть необходимые запасы продовольственных товаров первой необходимости.

По данным мониторинга, проводимого Комитетом по развитию малого, среднего бизнеса и потребительского рынка Ленобласти, в марте спрос на сахар, соль и гречку вырос почти в три раза. Если обычно в регионе покупали не более 40 тонн сахара в день, то в марте максимальный объем был установлен на уровне 118 тонн в день.

– Сегодня спрос на сахар еще высокий, но уже точно не ажиотажный – на уровне 49 тонн в день. По информации наших торговых сетей, запасы сахара, соли и гречки пополняются ежедневно и распределяются по торговым объектам. Средняя цена на сахар в регионе составляет 76,6 рублей за килограмм. В целом в Ленобласти созданы товарные запасы продовольственных товаров первой необходимости на месяц, – отметила председатель комитета Светлана Нерушай.

Замминистра промышленности и торговли Виктор Евтухов отметил, что сахар в России производят в достаточном количестве, и с учетом принятия решения о запрете экспорта и об импорте этого продукта, никаких перебоев не ожидается.

Запасы подгузников, предметов гигиены, бытовой химии в Ленобласти также регулярно пополняются, и в днях торговли, с учетом текущего уровня спроса, их достаточно более чем на 50 дней. «Нет никакого риска, что будет дефицит. А то, что где-то появляются опустевшие полки – здесь вопросы логистики, перестройки цепочек поставок. Это действительно существует. В этих товарах есть импортная составляющая, поэтому для того, чтобы перенаправить поставки и закупки, требуется определенное время», – прокомментировал Виктор Евтухов.

Пресс-служба губернатора
и правительства Ленинградской области

Согласие на обработку персональных данных

Я, _____,
(фамилия, имя, отчество субъекта персональных данных)
в соответствии с п. 4 ст. 9 Федерального закона от 27.07.2006 N 152-ФЗ «О персональных данных», зарегистрирован(а) по адресу: _____,
документ, удостоверяющий личность: _____,
(наименование документа, N, сведения о дате выдачи документа и выдавшем его органе)
(Вариант: _____,
(фамилия, имя, отчество представителя субъекта персональных данных)
зарегистрирован _____ по адресу: _____,
документ, удостоверяющий личность: _____,
(наименование документа, N, сведения о дате выдачи документа и выдавшем его органе)
Доверенность от «__» _____ _____ г. N ____ (или реквизиты иного документа, подтверждающего полномочия представителя))
в целях _____
(указать цель обработки данных)
даю согласие _____,
(указать наименование лица, получающего согласие субъекта персональных данных)
находящемуся по адресу: _____,
на обработку моих персональных данных, а именно: _____,
(указать перечень персональных данных, на обработку которых дается согласие субъекта персональных данных), то есть на совершение действий, предусмотренных п. 3 ст. 3 Федерального закона от 27.07.2006 N 152-ФЗ «О персональных данных».

Настоящее согласие действует со дня его подписания до дня отзыва в письменной форме.

«__» _____ ____ г.

Субъект персональных данных:

_____/_____
(подпись) (Ф.И.О.)

Приложение 2
к административному регламенту

ТИПОВОЕ СОГЛАШЕНИЕ
об установлении сервитута

г. _____ «__» _____ _____ г.

Администрация, ОГРН 1037843029498, ИНН 4700000483, адрес местонахождения: _____, в лице главы Администрации _____, действующего на основании _____именуемый в дальнейшем «Сторона-1», с одной стороны, и _____, адрес местонахождения: _____, в лице _____, именуемое в дальнейшем «Сторона-2», далее именуемые вместе «Стороны», на основании ст. 274, 432 Гражданского кодекса Российской Федерации, ст. 23, главы V.3 Земельного кодекса Российской Федерации, заключили настоящее Соглашение о нижеследующем:

1. ПРЕДМЕТ СОГЛАШЕНИЯ

1.1. Сторона-1 в соответствии с условиями Соглашения предоставляет Стороне-2 для _____ право ограниченного пользования (сервитут) земельным участком (частью земельного участка) площадью _____ кв. м, принадлежащим Стороне-1 на праве собственности, расположенным по адресу: _____, с кадастровым (учетным) номером _____, площадью _____ кв. м, сроком на _____.
1.2. Площадь земельного участка (части земельного участка), обременяемого сервитутом, составляет _____ кв. м.
1.3. Сервитут устанавливается в интересах Стороны-2 для _____.
1.4. Границы сервитута определены на схеме границ сервитута на кадастровом плане территории, являющейся неотъемлемой частью настоящего Соглашения.
1.5. Сервитут подлежит регистрации в Едином государственном реестре недвижимости в соответствии с действующим законодательством <*>.

<*> В случае установления сервитута в отношении части земельного участка на срок до 3 лет, сервитут не подлежит регистрации в Едином государственном реестре недвижимости.

2. ПОРЯДОК ОГРАНИЧЕННОГО ПОЛЬЗОВАНИЯ

2.1. Сервитут осуществляется Стороной-2 строго в пределах границ, определенных согласно п. 1.4 Соглашения.
2.2. В целях осуществления сервитута Стороне-2 предоставляется право беспрепятственно в любое время суток осуществлять _____.
2.3. Приведенное описание целей использования земельного участка (части земельного участка) является окончательным. Изменение цели использования допускается исключительно с согласия Стороны-1.
2.4. Обременение земельного участка (части земельного участка) сервитутом не лишает Сторону-1 прав владения, пользования и распоряжения этой частью или земельным участком в целом. Осуществление сервитута Стороной-2 должно быть наименее обременительным для земельного участка Стороны-1, в отношении которого он установлен.
2.5. Сервитут не может быть самостоятельным предметом купли-продажи, залога и не может передаваться каким-либо способом лицам, не являющимся Сторонами Соглашения, для обеспечения использования которого сервитут установлен.

3. ПРАВА И ОБЯЗАННОСТИ СТОРОН

3.1. Сторона-1 обязана:
3.1.1. Предоставлять Стороне-2 возможность осуществлять сервитут в порядке, установленном настоящим Соглашением.
3.1.2. Оказывать Стороне-2 необходимое содействие для установления сервитута на земельном участке.
3.2. Сторона-1 вправе требовать прекращения сервитута ввиду отпадения оснований, по которым он установлен.
3.3. Сторона-2 обязана:
3.3.1. Осуществлять сервитут в порядке, установленном разделом 2 Соглашения.
3.3.2. Своевременно выплачивать Стороне-1 плату за осуществление сервитута по условиям раздела 4 Соглашения.
3.3.3. При наступлении события, указанного в п. 3.2 настоящего соглашения, прекратить осуществление сервитута.

4. РАЗМЕР И УСЛОВИЯ ВНЕСЕНИЯ ПЛАТЫ ЗА СЕРВИТУТ

4.1. Плату за сервитут земельного участка (части земельного участка) уплачивает Сторона-2 в размере _____ рублей.
Размер платы за сервитут определен на основании _____.
4.2. Плата за сервитут перечисляется Стороной-2 в течение двух месяцев с момента подписания Соглашения путем перечисления на счета, указанные ниже.
Реквизиты для перечисления платы за сервитут по настоящему Соглашению:
Получатель
Расчетный счет _____
Банк получателя: _____
БИК _____
ИНН _____
КПП _____
код ОКТМО _____
КБК (сумма платежа) _____
КБК (по перечислению пени) _____

5. ИЗМЕНЕНИЕ И ПРЕКРАЩЕНИЕ СЕРВИТУТА

5.1. До окончания предусмотренного п. 1.1 Соглашения срока установления сервитута действие Соглашения может быть прекращено в любое время по соглашению сторон.
5.2. Все изменения и дополнения к Соглашению (в том числе содержащие условия о прекращении сервитута) рассматриваются сторонами в месячный срок, оформляются дополнительными соглашениями, подписываются уполномоченными представителями, вступают в силу с момента подписания.
5.3. По требованию Стороны-1 сервитут может быть прекращен ввиду прекращения оснований, по которым он был установлен.
5.4. В случаях когда земельный участок в результате обременения сервитутом не может использоваться в соответствии с целевым назначением участка, Сторона-1 вправе требовать прекращения сервитута в судебном порядке.

6. ОТВЕТСТВЕННОСТЬ СТОРОН

6.1. За неисполнение или ненадлежащее исполнение обязательств по условиям настоящего соглашения Стороны несут ответственность в соответствии с действующим законодательством Российской Федерации.
6.2. В случае нарушения Стороной-2 сроков по внесению платы за осуществление сервитута Сторона-2 уплачивает Стороне-1 пени в размере одной трехсотой ставки рефинансирования Центрального банка Российской Федерации, действующей на день уплаты пени, от неуплаченной суммы за каждый день просрочки.
6.3. В случае нарушения Стороной-1 порядка предоставления в пользование земельного участка, а равно ограничение доступа к части земельного участка, обремененного сервитутом, Сторона-1 уплачивает Стороне-2 пени в размере одной трехсотой ставки рефинансирования Центрального банка Российской Федерации, действующей на день уплаты пени, от установленной платы за сервитут, за каждый день нарушения обязательств.

7. ПОРЯДОК РАССМОТРЕНИЯ СПОРОВ

7.1. Стороны договорились принимать все меры к разрешению разногласий между ними путем переговоров.
7.2. В случае если Стороны не достигли взаимного согласия, споры, возникающие при исполнении настоящего Соглашения, рассматриваются в соответствии с действующим законодательством Российской Федерации в судебном порядке.

8. ФОРС-МАЖОР

8.1. Сторона освобождается от ответственности за частичное или полное неисполнение обязательств по настоящему Соглашению, если докажет, что надлежащее исполнение оказалось невозможным вследствие обстоятельств непреодолимой силы, то есть чрезвычайных и непредотвратимых при настоящих условиях обстоятельств.
8.2. При наступлении обстоятельств, указанных в п. 8.1, каждая сторона должна без промедления известить об этом в письменном виде другую сторону.
8.3. В случаях наступления обстоятельств, предусмотренных в п. 8.1, срок выполнения стороной обязательств по настоящему соглашению отодвигается соразмерно времени, в течение которого действуют эти обстоятельства и их последствия.
8.4. Если наступившие обстоятельства, перечисленные в п. 8.1, и их последствия продолжают действовать более 2 месяцев, стороны проводят дополнительные переговоры для выявления приемлемых альтернативных способов исполнения настоящего Соглашения.

9. ЗАКЛЮЧИТЕЛЬНЫЕ УСЛОВИЯ

9.1. Соглашение составлено в ___ экземплярах, имеющих равную юридическую силу, из которых один экземпляр хранится у Стороны-1, один - у Стороны-2.
9.2. Приложение: схема границ сервитута на кадастровом плане территории.

10. РЕКВИЗИТЫ СТОРОН

Сторона-1: Сторона-2:
Администрация
Адрес: _____
ИНН
КПП
ОГРН
Телефон: _____
Факс: _____

11. ПОДПИСИ СТОРОН:

Сторона-1 Сторона-2
Глава Администрации
_____/_____/
М.П.

>>> стр. 14

ЛЕНИНГРАДСКОЙ МОЛОДЕЖИ – ГРАНТЫ НА ИНИЦИАТИВЫ

Молодежь 47-го региона может принять участие в грантовом конкурсе Росмолодежи среди физических лиц.

Заявки на участие в конкурсе принимаются до 30 марта. Предложить свой проект и выиграть грант могут граждане Российской Федерации от 14 до 35 лет.

На выбор участнику предложено 15 номинаций – от организации занятости молодежи до популяризации спорта и здорового образа жизни. Например, в номинации #открывай_страну могут быть представлены проекты, направленные на развитие туристической привлекательности региона и создание нового направления – молодежного туризма. Размер поддержки составляет от 5 тысяч до 1,5 млн рублей.

Конкурс состоится в заочном формате: для участия необходимо представить заполненную проектную заявку в грантовом модуле АИС «Молодежь России»: **grants.myrosmol.ru**.

С подробной информацией о конкурсе, полным списком номинаций, а также методическими рекомендациями по заполнению проектной заявки можно ознакомиться на официальном сайте Росмолодежи по ссылке: https://fadm.gov.ru/news/63983.

Пресс-служба губернатора и правительства Ленинградской области

<<< стр. 13

Приложение 3
к административному регламенту

Блок-схема
предоставления муниципальной услуги

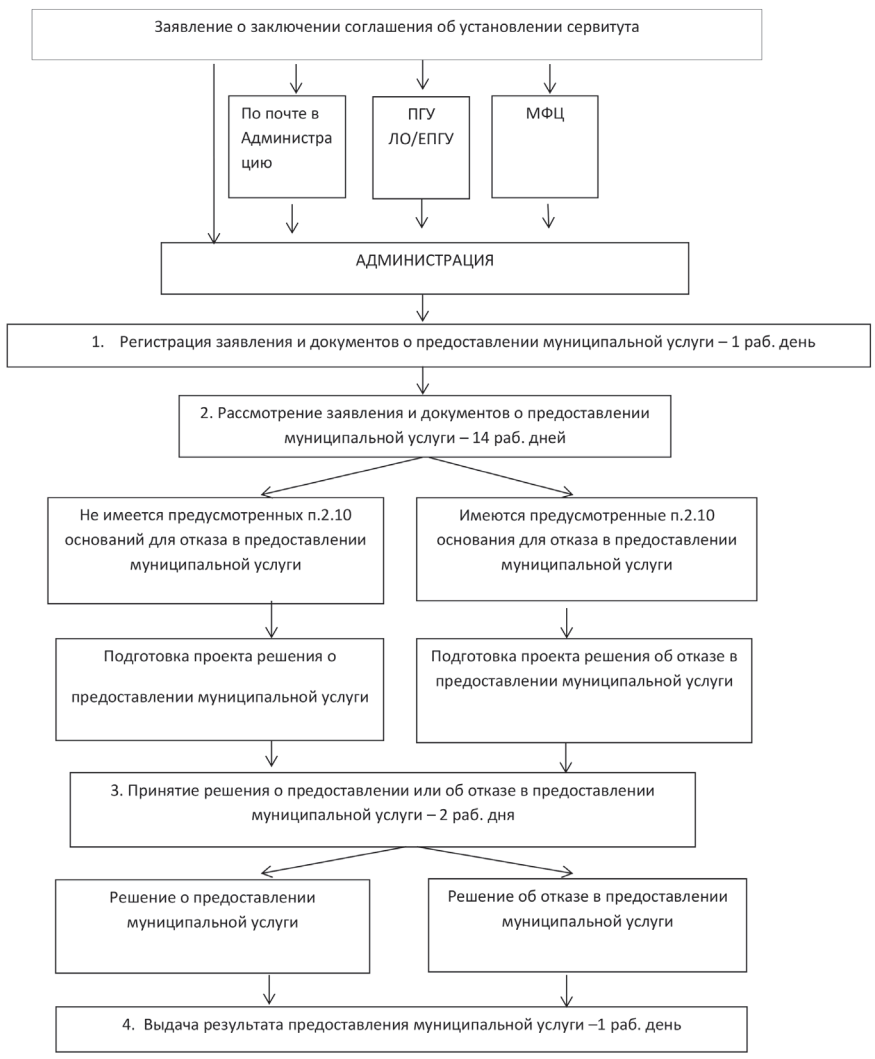

Приложение 4
к административному регламенту

Информация
о месте нахождения и графике работы администрации муниципального образования «Заневское городское поселение» Всеволожского муниципального района Ленинградской области

Место нахождение: 195298, Ленинградская область, Всеволожский район, д.Заневка, д.48;
Справочные телефоны администрации: 8(812) 521-80-03, 412-26-12;
Адрес электронной почты администрации: info@zanevkaorg.ru.

График работы администрации:

Дни недели, время работы администрации	
Дни недели	Время
Понедельник, вторник, среда, четверг	с 09.00 до 18.00, перерыв с 13.00 до 13.48
Пятница	с 09.00 до 17.00, перерыв с 13.00 до 13.48
Суббота, воскресенье	Выходные

Информация
о месте нахождения и графике работы
сектора землепользования и природопользования
администрации муниципального образования «Заневское городское поселение» Всеволожского муниципального района Ленинградской области

Место нахождение: 195298, Ленинградская область, Всеволожский район, д.Заневка, д.48;
Справочные телефоны сектора: 8(812) 525-35-49;
Адрес электронной почты администрации: info@zanevkaorg.ru.

График приема сектором:

Дни недели	Время
Четверг	14.00 до 17.00

Вся актуальная информация
ПО КОРОНАВИРУСУ
на сайте:
стопкоронавирус.рф

ОБЛАСТЬ РАЗВИВАЕТ СОЦИАЛЬНОЕ ТАКСИ

Более 4 700 ленинградцев уже пользуются услугами социального такси.

Этот проект в Ленинградской области направлен на транспортное обслуживание маломобильных групп населения. Более 4 700 человек уже пользуются этой мерой социальной поддержки. В проекте задействовано 200 машин.

21 марта в рамках круглого стола Общественной палаты Комитет Ленинградской области по транспорту, Комитет по социальной защите населения, Комитет по тарифам и ценовой политике и представители ООО «ТАКСИ 068» обсудили развитие проекта.

– Планируем и дальше развивать это направление, увеличивать штат машин и разрабатывать приложение для отслеживания социального такси на карте, – прокомментировал председатель Комитета по транспорту Михаил Присяжнюк.

Услугами социального такси могут воспользоваться дети-инвалиды, инвалиды, имеющие первую группу инвалидности, инвалиды и участники Великой Отечественной войны. На социальном такси можно доехать до социальных учреждений, больниц, санаториев, вокзалов, музеев, концертных залов и театров. Все категории граждан, имеющих право на такое такси, можно посмотреть на сайте: **https://social.lenobl.ru/ru/v-pomosh-naseleniyu/socialnoe-taksi/**

Заказать социальное такси можно по многоканальному, бесплатному телефону: **8-800-777-04-26** или на сайте: **доступное-будущее.рф**.

Дополнительно сообщаем, что по всем вопросам, касающимся организации перевозок, а также заказа социального такси вы можете обратиться в комитет по телефону: **8 (812) 539-46-31**.

Пресс-служба губернатора и правительства Ленинградской области

Муниципальное образование
«ЗАНЕВСКОЕ ГОРОДСКОЕ ПОСЕЛЕНИЕ»
Всеволожского муниципального района Ленинградской области

АДМИНИСТРАЦИЯ
ПОСТАНОВЛЕНИЕ

10.03.2022 № 133
д. Заневка

Об утверждении административного регламента по предоставлению муниципальной услуги «Предоставление земельных участков, находящихся в муниципальной собственности (государственная собственность на которые не разграничена), гражданам для индивидуального жилищного строительства, ведения личного подсобного хозяйства в границах населенного пункта, садоводства, гражданам и крестьянским (фермерским) хозяйствам для осуществления крестьянским (фермерским) хозяйством его деятельности»

В соответствии с Земельным кодексом Российской Федерации, Федеральными законами от 06.10.2003 № 131-ФЗ «Об общих принципах организации местного самоуправления в Российской Федерации», от 27.07.2010 № 210-ФЗ «Об организации предоставления государственных и муниципальных услуг», администрация муниципального образования «Заневское городское поселение» Всеволожского муниципального района Ленинградской области

ПОСТАНОВЛЯЕТ:

1. Утвердить административный регламент по предоставлению муниципальной услуги «Предоставление земельных участков, находящихся в муниципальной собственности (государственная собственность на которые не разграничена), гражданам для индивидуального жилищного строительства, ведения личного подсобного хозяйства в границах населенного пункта, садоводства, гражданам и крестьянским (фермерским) хозяйствам для осуществления крестьянским (фермерским) хозяйством его деятельности», согласно приложению.

2. Признать утратившим силу постановление администрации МО «Заневское городское поселение» от 29.01.2019 № 36 «Об утверждении административного регламента по предоставлению муниципальной услуги «Предоставление земельных участков, находящихся в муниципальной собственности, гражданам для индивидуального жилищного строительства, ведения личного подсобного хозяйства в границах населенного пункта, садоводства, дачного хозяйства, гражданам и крестьянским (фермерским) хозяйствам для осуществления крестьянским (фермерским) хозяйством его деятельности».

3. Настоящее постановление подлежит опубликованию в газете «Заневский вестник» и размещению на официальном сайте муниципального образования http://www.zanevkaorg.ru.

4. Настоящее постановление вступает в силу после его официального опубликования в газете «Заневский вестник».

5. Контроль за исполнением настоящего постановления возложить на заместителя главы администрации Гречица В.В.

Глава администрации А.В. Гердий

Приложение

УТВЕРЖДЕН
постановлением администрации
МО «Заневское городское поселение»
от 10.03.2022 № 133

Административный регламента предоставления муниципальной услуги «Предоставление земельных участков, находящихся в муниципальной собственности (государственная собственность на которые не разграничена), гражданам для индивидуального жилищного строительства, ведения личного подсобного хозяйства в границах населенного пункта, садоводства, гражданам и крестьянским (фермерским) хозяйствам для осуществления крестьянским (фермерским) хозяйством его деятельности»

Положения настоящего Административного регламента не распространяются на случаи обращения до 01.03.2022 в органы местного самоуправления граждан, являющихся членами некоммерческих организаций, созданных до 1 января 2019 года для ведения садоводства, огородничества или дачного хозяйства, и членами садоводческих или огороднических некоммерческих товариществ, созданных путем реорганизации таких некоммерческих организаций, за оформлением в собственность бесплатно земельных участков, образованных из указанных выше земельных участков, на условиях и в порядке, установленными п. 2.7 – 2.10 ст. 3 Федерального закона от 25.10.2001 № 137-ФЗ «О введении в действие Земельного кодекса Российской Федерации» (далее – Федеральный закон № 137-ФЗ).

1. Общие положения

1.1. Регламент устанавливает порядок и стандарт предоставления муниципальной услуги.

1.2. Заявителями, имеющими право на получение муниципальной услуги (далее – заявитель) являются:

физические лица;

крестьянские (фермерские) хозяйства (далее – заявители).

Представлять интересы заявителя имеют право:

от имени физических лиц:

законные представители (родители, усыновители, опекуны) несовершеннолетних в возрасте до 14 лет;

опекуны недееспособных граждан;

представители, действующие в силу полномочий, основанных на доверенности или договоре;

от имени крестьянского (фермерского) хозяйства:

лица, действующие в соответствии с законом или учредительными документами от имени крестьянского (фермерского) хозяйства без доверенности в случаях, если крестьянское (фермерское) хозяйство создано в качестве юридического лица;

представители крестьянского (фермерского) хозяйства в силу полномочий на основании доверенности или договора в случаях, если крестьянское (фермерское) хозяйство создано без образования юридического лица.

1.3. Информация о местах нахождения администрации муниципального образования «Заневское городское поселение» Всеволожского муниципального района Ленинградской области (далее – администрация), графиках работы, контактных телефонах и т.д. (далее – сведения информационного характера) размещаются:

на стендах в местах предоставления муниципальной услуги и услуг, которые являются необходимыми и обязательными для предоставления муниципальной услуги;

на сайте администрации https://www.zanevkaorg.ru/;

на сайте Государственного бюджетного учреждения Ленинградской области «Многофункциональный центр предоставления государственных и муниципальных услуг» (далее – ГБУ ЛО «МФЦ», МФЦ): http://mfc47.ru/;

на Портале государственных и муниципальных услуг (функций) Ленинградской области (далее – ПГУ ЛО)/на Едином портале государственных услуг (далее - ЕПГУ): www.gu.lenobl.ru / www.gosuslugi.ru;

в государственной информационной системе «Реестр государственных и муниципальных услуг (функций) Ленинградской области» (далее – Реестр).

2. Стандарт предоставления муниципальной услуги

2.1. Полное наименование муниципальной услуги:

«Предоставление земельных участков, находящихся в муниципальной собственности (государственная собственность на которые не разграничена), гражданам для индивидуального жилищного строительства, ведения личного подсобного хозяйства в границах населенного пункта, садоводства, гражданам и крестьянским (фермерским) хозяйствам для осуществления крестьянским (фермерским) хозяйством его деятельности».

Сокращенное наименование муниципальной услуги: «Предоставление земельных участков гражданам и крестьянским (фермерским) хозяйствам)».

2.2. Муниципальную услугу предоставляет: администрация через сектор управления муниципальным имуществом, учета и распределения муниципального жилищного фонда администрации (далее – сектор). В предоставлении муниципальной услуги участвует ГБУ ЛО «МФЦ».

Заявление на получение муниципальной услуги с комплектом документов принимается:

1) при личной явке:

в администрацию;

в филиалах, отделах, удаленных рабочих местах ГБУ ЛО «МФЦ»;

2) без личной явки:

почтовым отправлением в администрацию;

в электронной форме через личный кабинет заявителя на ПГУ ЛО/ЕПГУ;

в электронной форме через сайт администрации (при технической реализации).

Заявитель имеет право записаться на прием для подачи заявления о предоставлении услуги следующими способами:

1) посредством ПГУ ЛО/ЕПГУ – в администрацию, в МФЦ (при технической реализации);

2) по телефону – в администрацию, в МФЦ;

3) посредством сайта администрации – в администрацию.

Для записи заявитель выбирает любую свободную для приема дату и время в пределах установленного в администрации или МФЦ графика приема заявителей.

2.2.1. В целях предоставления муниципальной услуги установление личности заявителя может осуществляться в ходе личного приема посредством предъявления паспорта гражданина Российской Федерации либо иного документа, удостоверяющего личность, в соответствии с законодательством Российской Федерации или посредством идентификации и аутентификации в ОМСУ, ГБУ ЛО «МФЦ» с использованием информационных технологий, предусмотренных частью 18 статьи 14.1 Федерального закона от 27 июля 2006 года № 149-ФЗ «Об информации, информационных технологиях и о защите информации» (при наличии технической возможности).

2.2.2. При предоставлении муниципальной услуги в электронной форме идентификация и аутентификация могут осуществляться посредством:

1) единой системы идентификации и аутентификации или иных государственных информационных систем, если такие государственные информационные системы в установленном Правительством Российской Федерации порядке обеспечивают взаимодействие с единой системой идентификации и аутентификации, при условии совпадения сведений о физическом лице в указанных информационных системах;

2) единой системы идентификации и аутентификации и единой информационной системы персональных данных, обеспечивающей обработку, включая сбор и хранение, биометрических персональных данных, их проверку и передачу информации о степени их соответствия предоставленным биометрическим персональным данным физического лица.

2.3. Результатом предоставления муниципальной услуги является:

решение о предварительном согласовании предоставления земельного участка, в случае предоставления земельного участка без проведения аукциона;

договор купли-продажи земельного участка;

договор аренды земельного участка;

уведомление об отказе в предоставлении муниципальной услуги, в том числе:

решение об отказе в предварительном согласовании предоставления земельного участка в случае, если земельный участок не образован или его границы подлежат уточнению в соответствии с Федеральным законом от 13.07.2015 № 218-ФЗ «О государственной регистрации недвижимости» (далее – Федеральный закон № 218-ФЗ);

решение об отказе в предоставлении земельного участка;

решение об отказе в предоставлении земельного участка без проведения аукциона лицу, обратившемуся с заявлением о предоставлении земельного участка с одновременным принятием решения о проведении аукциона по продаже земельного участка или аукциона на право заключения договора аренды земельного участка для целей, указанных в заявлении о предоставлении земельного участка;

решение об отказе в предварительном согласовании предоставления земельного участка лицу, обратившему с заявлением о предварительном согласовании предоставления земельного участка, с одновременным принятием решения о формировании земельного участка для предоставления посредством проведения аукциона, либо принятием решения о проведении аукциона для целей, указанных в заявлении о предварительном согласовании предоставления земельного участка.

Организация и проведение аукциона осуществляется в соответствии ЗК РФ.

Результат предоставления муниципальной услуги предоставляется (в соответствии со способом, указанным заявителем при подаче заявления и документов):

1) при личной явке:

в администрацию;

в филиалах, отделах, удаленных рабочих местах ГБУ ЛО «МФЦ»;

2) без личной явки:

почтовым отправлением;

на адрес электронной почты;

в электронной форме через личный кабинет заявителя на ПГУ ЛО/ЕПГУ;

в электронной форме через сайт администрации (при технической реализации).

2.4. Срок предоставления муниципальной услуги составляет:

в случае опубликования извещения о предоставлении земельного участка – 26 календарных дней с даты поступления (регистрации) в администрацию заявления о предварительном согласовании предоставления земельного участка или заявления о предоставлении земельного участка;

в случае принятия решения об отказе в предварительном согласовании

предоставления земельного участка или об отказе в предоставлении земельного участка – 26 календарных дней с даты поступления (регистрации) в администрацию заявления о предварительном согласовании предоставления земельного участка или заявления о предоставлении земельного участка;

в случае подготовки проекта договора купли-продажи или проекта договора аренды земельного участка, их подписания и направления заявителю - 14 календарных дней с даты истечения 30 дней со дня опубликования извещения заявления при отсутствии заявлений иных граждан о намерении участвовать в аукционе;

в случае принятия решения о предварительном согласовании предоставления земельного участка –14 календарных дней с даты истечения 30 календарных дней со дня опубликования извещения при отсутствии заявлений иных граждан о намерении участвовать в аукционе;

в случае отказа в предоставлении земельного участка без проведения аукциона лицу, обратившемуся с заявлением о предоставлении земельного участка и принятия решения о проведении аукциона по продаже земельного участка или аукциона на право заключения договора аренды земельного участка для целей, указанных в заявлении о предоставлении земельного участка – 7 календарных дней со дня поступления заявлений о намерении иных граждан участвовать в аукционе;

в случае отказа в предварительном согласовании предоставления земельного участка лицу, обратившему с заявлением о предварительном согласовании предоставления земельного участка и принятия решения о формировании земельного участка для предоставления посредством проведения аукциона – 7 календарных дней с даты поступления (регистрации) в администрацию заявлений о намерении иных граждан участвовать в аукционе.

2.5. Правовые основания для предоставления муниципальной услуги:

Гражданский кодекс Российской Федерации (части первая, вторая, третья);

Земельный кодекс Российской Федерации;

Федеральный закон от 5 апреля 2013 года № 44-ФЗ «О контрактной системе в сфере закупок товаров, работ, услуг для обеспечения государственных и муниципальных нужд»;

Федеральный закон от 18.06.2001 № 78-ФЗ «О землеустройстве»;

Федеральный закон от 25.10.2001 № 137-ФЗ «О введении в действие Земельного кодекса Российской Федерации»;

Федеральный закон от 06.10.2003 № 131-ФЗ «Об общих принципах организации местного самоуправления в Российской Федерации»;

Федеральный закон от 24.07.2007 № 221-ФЗ «О кадастровой деятельности»;

Приказ Росреестра от 02.09.2020 № П/0321 «Об утверждении перечня документов, подтверждающих право заявителя на приобретение земельного участка без проведения торгов»;

Устав МО «Заневское городское поселение».

Перечень нормативных правовых актов, регулирующих предоставление муниципальной услуги, размещен на официальном сайте ОМСУ в сети Интернет по адресу https://www.zanevkaorg.ru/ и в Реестре.

2.6. Исчерпывающий перечень документов, необходимых в соответствии с законодательными или иными нормативными правовыми актами для предоставления муниципальной услуги, подлежащих представлению заявителем:

1) заявление о предоставлении услуги в соответствии с приложением № 1 или приложением № 2 к настоящему административному регламенту;

Заявление заполняется при помощи технических средств или от руки разборчиво (печатными буквами). Заявление заполняется заявителем собственноручно либо специалистом ГБУ ЛО «МФЦ».

Не допускается исправление ошибок путем зачеркивания или с помощью корректирующих средств.

Бланк заявления заявитель может получить у должностного лица администрации. Заявитель вправе заполнить и распечатать бланк заявления на официальном сайте администрации.

2) документ, удостоверяющий личность заявителя. Лицо, подающее заявление о приобретении прав на земельный участок, предъявляет документ, подтверждающий личность заявителя, а в случае обращения представителя юридического или физического лица – документ, подтверждающий полномочия представителя юридического или физического лица в соответствии с законодательством Российской Федерации, копия которого заверяется должностным лицом, принимающим заявление, и приобщается к поданному заявлению;

3) учредительные документы (при обращении юридического лица);

4) документ, удостоверяющий право (полномочия) представителя физического лица или крестьянского (фермерского) хозяйства, если с заявлением обращается представитель заявителя;

Представитель заявителя из числа уполномоченных лиц дополнительно представляет документ, удостоверяющий личность, и документ, оформленный в соответствии с действующим законодательством, подтверждающий наличие у представителя права действовать от лица заявителя и определяющий условия и границы реализации права представителя на получение муниципальной услуги (необходимо указать тип доверенности: доверенность, удостоверенную нотариально, либо главой местной администрации поселения и специально уполномоченным должностным лицом местного самоуправления поселения или главой местной администрации муниципального района и специально уполномоченным должностным лицом местного самоуправления муниципального района (в случае если в поселении или расположенном на межселенной территории населенном пункте нет нотариуса), либо должностным лицом консульского учреждения Российской Федерации, уполномоченным на совершение этих действий; доверенность, удостоверенную в соответствии с пунктом 2 статьи 185.1 Гражданского кодекса Российской Федерации и являющуюся приравненной к нотариальной; доверенность в простой письменной форме).

5.1) При предварительном согласовании предоставления земельного участка:

документы, подтверждающие право заявителя на приобретение земельного участка без проведения торгов и предусмотренные перечнем, установленным уполномоченным Правительством Российской Федерации федеральным органом исполнительной власти, за исключением документов, которые должны быть представлены в администрацию в порядке межведомственного информационного взаимодействия;

утвержденная в установленном порядке схема расположения земельного участка в случае, если испрашиваемый земельный участок предстоит образовать и отсутствует проект межевания территории, в границах которой предстоит образовать такой земельный участок;

5.2) При предоставлении земельного участка:

документы, подтверждающие право заявителя на приобретение земельного участка без проведения торгов и предусмотренные перечнем, установленным уполномоченным Правительством Российской Федерации федеральным органом исполнительной власти, за исключением документов, которые должны быть представлены в администарцию в порядке межведомственного информационного взаимодействия.

2.7. Исчерпывающий перечень документов (сведений), необходимых в соответствии с законодательными или иными нормативными правовыми актами для предоставления муниципальной услуги, находящихся в распоряжении государственных органов, органов местного самоуправления и подведомственных им организаций (за исключением организаций, оказывающих услуги, необходимые и обязательные для предоставления муниципальной услуги) и подлежащих представлению в рамках межведомственного информационного взаимодействия.

Структурное подразделение в рамках межведомственного информационного взаимодействия для предоставления муниципальной услуги запрашивает следующие документы (сведения):

1) выписку из Единого государственного реестра недвижимости (далее – ЕГРН) об основных характеристиках и зарегистрированных правах на земельный участок или уведомление об отсутствии в ЕГРН запрашиваемых сведений;

2) выписку из Единого государственного реестра юридических лиц в случае, если крестьянское (фермерское) хозяйство создано в качестве юридического лица;

3) выписку из Единого государственного реестра индивидуальных предпринимателей, если крестьянское (фермерское) хозяйство создано без образования юридического лица.

2.7.1. Заявитель вправе представить документы (сведения), указанные в пункте 2.7 настоящего регламента, по собственной инициативе.

2.7.2. При предоставлении муниципальной услуги запрещается требовать от заявителя:

представления документов и информации или осуществления действий, представление или осуществление которых не предусмотрено нормативными правовыми актами, регулирующими отношения, возникающие в связи с предоставлением муниципальной услуги;

представления документов и информации, которые в соответствии с нормативными правовыми актами Российской Федерации, нормативными правовыми актами субъектов Российской Федерации и муниципальными правовыми актами находятся в распоряжении муниципальных органов, предоставляющих муниципальную услугу, государственных органов, иных органов местного самоуправления и (или) подведомственных государственным органам и органам местного самоуправления организаций, участвующих в предоставлении государственных или муниципальных услуг, за исключением документов, указанных в части 6 статьи 7 Федерального закона от 27 июля 2010 года № 210-ФЗ «Об организации предоставления государственных и муниципальных услуг» (далее – Федеральный закон № 210-ФЗ);

осуществления действий, в том числе согласований, необходимых для получения государственных и муниципальных услуг и связанных с обращением в иные государственные органы, органы местного самоуправления, организации, за исключением получения услуг и получения документов и информации, предоставляемых в результате предоставления таких услуг, включенных в перечни, указанные в части 1 статьи 9 Федерального закона № 210-ФЗ;

представления на бумажном носителе документов и информации, электронные образы которых ранее были заверены в соответствии с пунктом 7.2 части 1 статьи 16 Федерального закона № 210-ФЗ, за исключением случаев, если нанесение отметок на такие документы либо их изъятие является необходимым условием предоставления государственной или муниципальной услуги, и иных случаев, установленных федеральными законами.

2.7.3. При наступлении событий, являющихся основанием для предоставления муниципальной услуги, администрация, вправе:

1) проводить мероприятия, направленные на подготовку результатов предоставления муниципальных услуг, в том числе направлять межведомственные запросы, получать на них ответы, после чего уведомлять заявителя о возможности подать запрос о предоставлении соответствующей услуги для немедленного получения результата предоставления такой услуги;

2) при условии наличия запроса заявителя о предоставлении

муниципальной услуги, в отношении которых у заявителя могут появиться основания для их предоставления ему в будущем, проводить мероприятия, направленные на формирование результата предоставления соответствующей услуги, в том числе направлять межведомственные запросы, получать на них ответы, формировать результат предоставления соответствующей услуги, а также предоставлять его заявителю с использованием ЕПГУ/ПГУ ЛО и уведомлять заявителя о проведенных мероприятиях.

2.8. Исчерпывающий перечень оснований для приостановления предоставления муниципальной услуги с указанием допустимых сроков приостановления в случае, если возможность приостановления предоставления муниципальной услуги предусмотрена действующим законодательством.

1) В случае если на дату поступления в администрацию заявления о предварительном согласовании предоставления земельного участка, образование которого предусмотрено приложенной к этому заявлению схемой расположения земельного участка, на рассмотрении такого органа находится представленная ранее другим лицом схема расположения земельного участка и местоположение земельных участков, образование которых предусмотрено этими схемами, частично или полностью совпадает, администрация принимает решение о приостановлении срока рассмотрения поданного позднее заявления о предварительном согласовании предоставления земельного участка и направляет принятое решение заявителю.

Срок рассмотрения поданного позднее заявления о предварительном согласовании предоставления земельного участка приостанавливается до принятия решения об утверждении направленной или представленной ранее схемы расположения земельного участка или до принятия решения об отказе в утверждении указанной схемы.

2) В случае если схема расположения земельного участка, в соответствии с которой предстоит образовать земельный участок, подлежит согласованию в соответствии со статьей 3.5 Федерального закона № 137-ФЗ, срок принятия решения о предварительном согласовании предоставления земельного участка может быть продлен не более чем до 45 дней со дня поступления заявления о предварительном согласовании предоставления земельного участка. О продлении срока принятия решения о предварительном согласовании предоставления земельного участка, администрация уведомляет заявителя.

2.9. Исчерпывающий перечень оснований для отказа в приеме документов, необходимых для предоставления муниципальной услуги:

Основания для отказа в приеме документов, необходимых для предоставления муниципальной услуги:

1) заявление подано лицом, не уполномоченным на осуществление таких действий;

2) представление неполного комплекта документов, необходимых в соответствии с законодательными или иными нормативными правовыми актами для оказания услуги, подлежащих представлению заявителем;

3) заявление на получение услуги оформлено не в соответствии с административным регламентом;

4) представленные заявителем документы не отвечают требованиям, установленным административным регламентом;

5) заявление с комплектом документов подписаны недействительной электронной подписью;

6) представленные заявителем документы недействительны/указанные в заявлении сведения недостоверны.

2.10. Исчерпывающий перечень оснований для отказа в предоставлении муниципальной услуги:

Отсутствие права на предоставление муниципальной услуги:

2.10.1. Решение об отказе в предварительном согласовании предоставления земельного участка принимается администрацией при наличии хотя бы одного из следующих оснований:

1) схема расположения земельного участка, приложенная к заявлению о предварительном согласовании предоставления земельного участка, не может быть утверждена по основаниям, указанным в пункте 16 статьи 11.10 ЗК РФ, а именно в случае:

несоответствия схемы расположения земельного участка ее форме, формату или требованиям к ее подготовке, которые установлены в соответствии с пунктом 12 статьи 11.10 ЗК РФ;

полного или частичного совпадения местоположения земельного участка, образование которого предусмотрено схемой его расположения, с местоположением земельного участка, образуемого в соответствии с ранее принятым решением об утверждении схемы расположения земельного участка, срок действия которого не истек;

разработки схемы расположения земельного участка с нарушением предусмотренных статьей 11.9 ЗК РФ требований к образуемым земельным участкам;

несоответствия схемы расположения земельного участка утвержденному проекту планировки территории, землеустроительной документации, положению об особо охраняемой природной территории;

расположения земельного участка, образование которого предусмотрено схемой расположения земельного участка, в границах территории, для которой утвержден проект межевания территории;

2) земельный участок, который предстоит образовать, не может быть предоставлен заявителю по основаниям, указанным в подпунктах 1 - 13, 14.1 - 19, 22 и 23 статьи 39.16 ЗК РФ (подпункты 1 - 14, 16 - 21, 24 и 25 пункта 2.10.3. настоящего регламента);

3) земельный участок, границы которого подлежат уточнению в соответствии с Федеральным законом № 218-ФЗ, не может быть предоставлен заявителю по основаниям, указанным в подпунктах 1 - 23 статьи 39.16 ЗК РФ (подпункты 1 - 25 пункта 2.10.3. настоящего регламента).

2.10.2. Решение об отказе в предоставлении земельного участка, находящегося в государственной или муниципальной собственности, без проведения торгов принимается администрацией при наличии хотя бы одного из следующих оснований:

1) с заявлением о предоставлении земельного участка обратилось лицо, которое в соответствии с земельным законодательством не имеет права на приобретение земельного участка без проведения торгов;

2) указанный в заявлении о предоставлении земельного участка земельный участок предоставлен на праве постоянного (бессрочного) пользования, безвозмездного пользования, пожизненного наследуемого владения или аренды, за исключением случаев, если с заявлением о предоставлении земельного участка обратился обладатель данных прав или подано заявление о предоставлении земельного участка в соответствии с подпунктом 10 пункта 2 статьи 39.10 ЗК РФ)

3) указанный в заявлении о предоставлении земельного участка земельный участок образован в результате раздела земельного участка, предоставленного садоводческому или огородническому некоммерческому товариществу, за исключением случаев обращения с таким заявлением члена этого товарищества (если такой земельный участок является садовым или огородным) либо собственников земельных участков, расположенных в границах территории ведения гражданами садоводства или огородничества для собственных нужд (если земельный участок является земельным участком общего назначения);

4) указанный в заявлении о предоставлении земельного участка земельный участок предоставлен некоммерческой организации для комплексного освоения территории в целях индивидуального жилищного строительства, за исключением случаев обращения с заявлением члена этой организации либо этой организации, если земельный участок является земельным участком общего пользования этой организации;

5) на указанном в заявлении о предоставлении земельного участка земельном участке расположены здание, сооружение, объект незавершенного строительства, принадлежащие гражданам или юридическим лицам, за исключением случаев, если на земельном участке расположены сооружения (в том числе сооружения, строительство которых не завершено), размещение которых допускается на основании сервитута, публичного сервитута, или объекты, размещенные в соответствии со статьей 39.36 ЗК РФ, либо с заявлением о предоставлении земельного участка обратился собственник этих здания, сооружения, помещений в них, этого объекта незавершенного строительства, а также случаев, если подано заявление о предоставлении земельного участка и в отношении расположенных на нем здания, сооружения, объекта незавершенного строительства принято решение о сносе самовольной постройки либо решение о сносе самовольной постройки или ее приведении в соответствие с установленными требованиями и в сроки, установленные указанными решениями, не выполнены обязанности, предусмотренные частью 11 статьи 55.32 Градостроительного кодекса Российской Федерации;

6) на указанном в заявлении о предоставлении земельного участка земельном участке расположены здание, сооружение, объект незавершенного строительства, находящиеся в государственной или муниципальной собственности, за исключением случаев, если на земельном участке расположены сооружения (в том числе сооружения, строительство которых не завершено), размещение которых допускается на основании сервитута, публичного сервитута, или объекты, размещенные в соответствии со статьей 39.36 ЗК РФ, либо с заявлением о предоставлении земельного участка обратился правообладатель этих здания, сооружения, помещений в них, этого объекта незавершенного строительства;

7) указанный в заявлении о предоставлении земельного участка земельный участок является изъятым из оборота или ограниченным в обороте и его предоставление не допускается на праве, указанном в заявлении о предоставлении земельного участка;

8) указанный в заявлении о предоставлении земельного участка земельный участок является зарезервированным для государственных или муниципальных нужд в случае, если заявитель обратился с заявлением о предоставлении земельного участка в собственность, постоянное (бессрочное) пользование или с заявлением о предоставлении земельного участка в аренду, безвозмездное пользование на срок, превышающий срок действия решения о резервировании земельного участка, за исключением случая предоставления земельного участка для целей резервирования;

9) указанный в заявлении о предоставлении земельного участка земельный участок расположен в границах территории, в отношении которой с другим лицом заключен договор о развитии застроенной территории, за исключением случаев, если с заявлением о предоставлении земельного участка обратился собственник здания, сооружения, помещений в них, объекта незавершенного строительства, расположенных на таком земельном участке, или правообладатель такого земельного участка;

10) указанный в заявлении о предоставлении земельного участка земельный участок расположен в границах территории, в отношении которой с другим лицом заключен договор о развитии застроенной территории, или земельный участок образован из земельного участка, в отношении которого с другим лицом заключен договор о комплексном освоении территории, за исключением случаев, если такой земельный участок предназначен для размещения объектов федерального значения, объектов регионального значения или объектов местного значения и с заявлением о предоставлении такого земельного участка обратилось лицо, уполномоченное на строительство указанных объектов;

11) указанный в заявлении о предоставлении земельного участка

земельный участок образован из земельного участка, в отношении которого заключен договор о комплексном освоении территории или договор о развитии застроенной территории, и в соответствии с утвержденной документацией по планировке территории предназначен для размещения объектов федерального значения, объектов регионального значения или объектов местного значения, за исключением случаев, если с заявлением о предоставлении в аренду земельного участка обратилось лицо, с которым заключен договор о комплексном освоении территории или договор о развитии застроенной территории, предусматривающие обязательство данного лица по строительству указанных объектов;

12) указанный в заявлении о предоставлении земельного участка земельный участок является предметом аукциона, извещение о проведении которого размещено в соответствии с пунктом 19 статьи 39.11 ЗК РФ;

13) в отношении земельного участка, указанного в заявлении о его предоставлении, поступило предусмотренное подпунктом 6 пункта 4 статьи 39.11 ЗК РФ заявление о проведении аукциона по его продаже или аукциона на право заключения договора его аренды при условии, что такой земельный участок образован в соответствии с подпунктом 4 пункта 4 статьи 39.11 ЗК РФ и уполномоченным органом не принято решение об отказе в проведении этого аукциона по основаниям, предусмотренным пунктом 8 статьи 39.11 ЗК РФ;

14) в отношении земельного участка, указанного в заявлении о его предоставлении, опубликовано и размещено в соответствии с подпунктом 1 пункта 1 статьи 39.18 ЗК РФ извещение о предоставлении земельного участка для индивидуального жилищного строительства, ведения личного подсобного хозяйства, садоводства или осуществления крестьянским (фермерским) хозяйством его деятельности;

15) разрешенное использование земельного участка не соответствует целям использования такого земельного участка, указанным в заявлении о предоставлении земельного участка, за исключением случаев размещения линейного объекта в соответствии с утвержденным проектом планировки территории;

16) испрашиваемый земельный участок полностью расположен в границах зоны с особыми условиями использования территории, установленные ограничения использования земельных участков в которой не допускают использования земельного участка в соответствии с целями использования такого земельного участка, указанными в заявлении о предоставлении земельного участка;

17) испрашиваемый земельный участок не включен в утвержденный в установленном Правительством Российской Федерации порядке перечень земельных участков, предоставленных для нужд обороны и безопасности и временно не используемых для указанных нужд, в случае, если подано заявление о предоставлении земельного участка в соответствии с подпунктом 10 пункта 2 статьи 39.10 ЗК РФ;

18) площадь земельного участка, указанного в заявлении о предоставлении земельного участка садоводческому или огородническому некоммерческому товариществу, превышает предельный размер, установленный пунктом 6 статьи 39.10 ЗК РФ;

19) указанный в заявлении о предоставлении земельного участка земельный участок в соответствии с утвержденными документами территориального планирования и (или) документацией по планировке территории предназначен для размещения объектов федерального значения, объектов регионального значения или объектов местного значения и с заявлением о предоставлении земельного участка обратилось лицо, не уполномоченное на строительство этих объектов;

20) указанный в заявлении о предоставлении земельного участка земельный участок предназначен для размещения здания, сооружения в соответствии с государственной программой Российской Федерации, государственной программой субъекта Российской Федерации и с заявлением о предоставлении земельного участка обратилось лицо, не уполномоченное на строительство этих здания, сооружения;

21) предоставление земельного участка на заявленном виде прав не допускается;

22) в отношении земельного участка, указанного в заявлении о его предоставлении, не установлен вид разрешенного использования;

23) указанный в заявлении о предоставлении земельного участка земельный участок не отнесен к определенной категории земель;

24) в отношении земельного участка, указанного в заявлении о его предоставлении, принято решение о предварительном согласовании его предоставления, срок действия которого не истек, и с заявлением о предоставлении земельного участка обратилось иное не указанное в этом решении лицо;

25) указанный в заявлении о предоставлении земельного участка земельный участок изъят для государственных или муниципальных нужд и указанная в заявлении цель предоставления такого земельного участка не соответствует целям, для которых такой земельный участок был изъят, за исключением земельных участков, изъятых для государственных или муниципальных нужд в связи с признанием многоквартирного дома, который расположен на таком земельном участке, аварийным и подлежащим сносу или реконструкции;

26) границы земельного участка, указанного в заявлении о его предоставлении, подлежат уточнению в соответствии с Федеральным законом № 218-ФЗ;

27) площадь земельного участка, указанного в заявлении о его предоставлении, превышает его площадь, указанную в схеме расположения земельного участка, проекте межевания территории или в проектной документации лесных участков, в соответствии с которыми такой земельный участок образован, более чем на десять процентов;

28) с заявлением о предоставлении земельного участка, включенного в перечень государственного имущества или перечень муниципального имущества, предусмотренные частью 4 статьи 18 Федерального закона от 24 июля 2007 года № 209-ФЗ «О развитии малого и среднего предпринимательства в Российской Федерации», обратилось лицо, которое не является субъектом малого или среднего предпринимательства, или лицо, в отношении которого не может оказываться поддержка в соответствии с частью 3 статьи 14 указанного Федерального закона.

2.11. Порядок, размер и основания взимания государственной пошлины или иной платы, взимаемой за предоставление муниципальной услуги.

2.11.1. Муниципальная услуга предоставляется бесплатно.

2.12. Максимальный срок ожидания в очереди при подаче запроса о предоставлении муниципальной услуги и при получении результата предоставления муниципальной услуги составляет не более 15 минут.

2.13. Срок регистрации запроса заявителя о предоставлении муниципальной услуги составляет в администрации:

при личном обращении – в день поступления запроса;

при направлении запроса почтовой связью в администрацию - в день поступления запроса;

при направлении запроса на бумажном носителе из МФЦ в администрацию - в день передачи документов из МФЦ в администрацию;

при направлении запроса в форме электронного документа посредством ЕПГУ или ПГУ ЛО, сайта администрации (при наличии технической возможности) - в день поступления запроса на ЕПГУ или ПГУ ЛО или на следующий рабочий день (в случае направления документов в нерабочее время, в выходные, праздничные дни).

2.14. Требования к помещениям, в которых предоставляется муниципальная услуга, к залу ожидания, местам для заполнения запросов о предоставлении муниципальной услуги, информационным стендам с образцами их заполнения и перечнем документов, необходимых для предоставления муниципальной услуги.

2.14.1. Предоставление муниципальной услуги осуществляется в специально выделенных для этих целей помещениях администрации или в МФЦ.

2.14.2. Наличие на территории, прилегающей к зданию, не менее 10 процентов мест (но не менее одного места) для парковки специальных автотранспортных средств инвалидов, которые не должны занимать иные транспортные средства. Инвалиды пользуются местами для парковки специальных транспортных средств бесплатно. На территории, прилегающей к зданию, в котором размещен МФЦ, располагается бесплатная парковка для автомобильного транспорта посетителей, в том числе предусматривающая места для специальных автотранспортных средств инвалидов.

2.14.3. Помещения размещаются преимущественно на нижних, предпочтительнее на первых, этажах здания с предоставлением доступа в помещение инвалидам.

2.14.4. Здание (помещение) оборудуется информационной табличкой (вывеской), содержащей полное наименование администрации, а также информацию о режиме его работы.

2.14.5. Вход в здание (помещение) и выход из него оборудуются лестницами с поручнями и пандусами для передвижения детских и инвалидных колясок.

2.14.6. В помещении организуется бесплатный туалет для посетителей, в том числе туалет, предназначенный для инвалидов.

2.14.7. При необходимости работником МФЦ, администрации инвалиду оказывается помощь в преодолении барьеров, мешающих получению им услуг наравне с другими лицами.

2.14.8. Вход в помещение и места ожидания оборудуются кнопками, а также содержат информацию о контактных номерах телефонов вызова работника для сопровождения инвалида.

2.14.9. Дублирование необходимой для инвалидов звуковой и зрительной информации, а также надписей, знаков и иной текстовой и графической информации знаками, выполненными рельефно-точечным шрифтом Брайля, допуск сурдопереводчика и тифлосурдопереводчика.

2.14.10. Оборудование мест повышенного удобства с дополнительным местом для собаки-проводника и устройств для передвижения инвалида (костылей, ходунков).

2.14.11. Характеристики помещений приема и выдачи документов в части объемно-планировочных и конструктивных решений, освещения, пожарной безопасности, инженерного оборудования должны соответствовать требованиям нормативных документов, действующих на территории Российской Федерации.

2.14.12. Помещения приема и выдачи документов должны предусматривать места для ожидания, информирования и приема заявителей.

2.14.13. Места ожидания и места для информирования оборудуются стульями (кресельными секциями, скамьями) и столами (стойками) для оформления документов с размещением на них бланков документов, необходимых для получения муниципальной услуги, канцелярскими принадлежностями, а также информационными стендами, содержащими актуальную и исчерпывающую информацию, необходимую для получения муниципальной услуги, и информацию о часах приема заявлений.

2.14.14. Места для проведения личного приема заявителей оборудуются столами, стульями, обеспечиваются канцелярскими принадлежностями для написания письменных обращений.

2.15. Показатели доступности и качества муниципальной услуги.

2.15.1. Показатели доступности муниципальной услуги (общие, применимые в отношении всех заявителей):

1) транспортная доступность к месту предоставления муниципальной услуги;

2) наличие указателей, обеспечивающих беспрепятственный доступ к помещениям, в которых предоставляется услуга;

3) возможность получения полной и достоверной информации о муниципальной услуге в администрации, МФЦ, по телефону, на официальном сайте органа, предоставляющего услугу, посредством ЕПГУ либо ПГУ ЛО;

4) предоставление муниципальной услуги любым доступным способом, предусмотренным действующим законодательством;

5) обеспечение для заявителя возможности получения информации о ходе и результате предоставления муниципальной услуги с использованием ЕПГУ и (или) ПГУ ЛО (при наличии технической возможности);

6) возможность получения муниципальной услуги по экстерриториальному принципу.

2.15.2. Показатели доступности муниципальной услуги (специальные, применимые в отношении инвалидов):

1) наличие инфраструктуры, указанной в пункте 2.14;

2) исполнение требований доступности услуг для инвалидов;

3) обеспечение беспрепятственного доступа инвалидов к помещениям, в которых предоставляется муниципальная услуга.

2.15.3. Показатели качества муниципальной услуги:

1) соблюдение срока предоставления муниципальной услуги;

2) соблюдение времени ожидания в очереди при подаче запроса и получении результата;

3) осуществление не более одного обращения заявителя к должностным лицам администрации или работникам МФЦ при подаче документов на получение муниципальной услуги и не более одного обращения при получении результата в администрации или в МФЦ;

4) отсутствие жалоб на действия или бездействие должностных лиц администрации, поданных в установленном порядке.

2.15.4. После получения результата услуги, предоставление которой осуществлялось в электронной форме через ЕПГУ или ПГУ ЛО либо посредством МФЦ, заявителю обеспечивается возможность оценки качества оказания услуги.

2.16. Получение услуг, которые являются необходимыми и обязательными для предоставления муниципальной услуги, не требуется.

Получение согласований, которые являются необходимыми и обязательными для предоставления муниципальной услуги, не требуется.

2.17. Иные требования, в том числе учитывающие особенности предоставления муниципальной услуги по экстерриториальному принципу (в случае если муниципальная услуга предоставляется по экстерриториальному принципу) и особенности предоставления муниципальной услуги в электронной форме.

2.17.1. Предоставление услуги по экстерриториальному принципу не предусмотрено.

2.17.2. Предоставление муниципальной услуги в электронной форме осуществляется при технической реализации услуги посредством ПГУ ЛО и/или ЕПГУ.

3. Состав, последовательность и сроки выполнения административных процедур, требования к порядку их выполнения, в том числе особенности выполнения административных процедур в электронной форме

3.1. Состав, последовательность и сроки выполнения административных процедур, требования к порядку их выполнения

3.1.1. Предоставление муниципальной услуги включает в себя следующие административные процедуры:

прием и регистрация заявления о предоставлении муниципальной услуги – не более 1 календарного дня;

рассмотрение документов об оказании муниципальной услуги - не более 14 календарных дней;

принятие решения о предоставлении или об отказе в предоставлении муниципальной услуги - не более 10 календарных дней;

выдача результата - не более 1 календарного дня.

3.1.2. Прием и регистрация заявления о предоставлении муниципальной услуги.

3.1.2.1. Основание для начала административной процедуры:

Основание для начала данной административной процедуры: поступление в администрацию заявления и документов, предусмотренных п. 2.6 настоящего административного регламента;

3.1.2.2. Содержание административного действия, продолжительность и (или) максимальный срок его выполнения: должностное лицо, ответственное за делопроизводство, принимает представленные (направленные) заявителем заявление и документы и в тот же день регистрирует их в соответствии с правилами делопроизводства, установленными в администрации, составляет опись документов, вручает копию описи заявителю под роспись.

3.1.2.3. Лицо, ответственное за выполнение административной процедуры: должностное лицо, ответственное за делопроизводство.

3.1.2.4. Результат выполнения административной процедуры: регистрация заявления о предоставлении муниципальной услуги и прилагаемых к нему документов

3.1.3. Рассмотрение документов о предоставлении муниципальной услуги.

3.1.3.1. Основание для начала административной процедуры: поступление заявления и прилагаемых к нему документов должностному лицу, ответственному за формирование проекта решения.

3.1.3.2. Содержание административного действия (административных действий), продолжительность и (или) максимальный срок его (их) выполнения:

1 действие: проверка документов на комплектность и достоверность, проверка сведений, содержащихся в представленных заявлении и документах, в целях оценки их соответствия требованиям и условиям на получение муниципальной услуги, а также формирование проекта решения по итогам рассмотрения заявления и документов в течение 7 дней с даты окончания первой административной процедуры.

2 действие: формирование, направление межведомственного запроса (межведомственных запросов) (в случае непредставления заявителем документов, предусмотренных пунктом 2.7 настоящего административного регламента) в электронной форме с использованием системы межведомственного электронного взаимодействия и получение ответов на межведомственные запросы в течение 7 дней с даты окончания первой административной процедуры.

В случае рассмотрения заявления о предоставлении земельного участка при наличии решения о предварительном согласовании предоставления испрашиваемого земельного участка действия 3 и 4 не проводятся.

3 действие: опубликование извещения о предоставлении земельного участка для указанных целей (далее - извещение) в порядке, установленном для официального опубликования (обнародования) правовых актов, и размещение извещения на официальном сайте, а также на официальном сайте ОМСУ в информационно-телекоммуникационной сети «Интернет» в течение 30 дней.

В случае если земельный участок предстоит образовать в соответствии со схемой расположения земельного участка и схема расположения земельного участка представлена в форме электронного документа, схема расположения земельного участка прилагается к извещению, размещенному на официальном сайте и на официальном сайте администрации в информационно-телекоммуникационной сети «Интернет».

4 действие: в случае если по истечении 30 дней со дня опубликования извещения заявления иных граждан, крестьянских (фермерских) хозяйств, о намерении участвовать в аукционе не поступили, работник ОМСУ осуществляет подготовку проекта договора купли-продажи или проекта договора аренды земельного участка в трех экземплярах при условии, что не требуется образование или уточнение границ испрашиваемого земельного участка, в течение 7 дней;

осуществляет подготовку проекта решения о предварительном согласовании предоставления земельного участка в соответствии со статьей 39.15 ЗК РФ при условии, что испрашиваемый земельный участок предстоит образовать или его границы подлежат уточнению в соответствии с Федеральным законом № 218-ФЗ, и направляет указанное решение заявителю.

В случае, если схема расположения земельного участка, в соответствии с которой предстоит образовать земельный участок, подлежит согласованию в соответствии со статьей 3.5 Федерального закона № 137-ФЗ, срок принятия указанного решения может быть продлен не более чем до 45 дней со дня поступления заявления о предварительном согласовании предоставления земельного участка. Об отсутствии заявлений иных граждан, крестьянских (фермерских) хозяйств, поступивших в установленный законом срок, и о продлении срока принятия решения о предварительном согласовании предоставления земельного участка, администрация уведомляет заявителя.

В случае поступления в течение 30 дней со дня опубликования извещения заявлений иных граждан, крестьянских (фермерских) хозяйств о намерении участвовать в аукционе сотрудник администрации в течение 7 дней принимает решение:

об отказе в предоставлении земельного участка без проведения аукциона лицу, обратившемуся с заявлением о предоставлении земельного участка, и о проведении аукциона по продаже земельного участка или аукциона на право заключения договора аренды земельного участка для целей, указанных в заявлении о предоставлении земельного участка;

об отказе в предварительном согласовании предоставления земельного участка лицу, обратившемуся с заявлением о предварительном согласовании предоставления земельного участка.

3.1.3.3. Лицо, ответственное за выполнение административной процедуры: должностное лицо, ответственное за формирование проекта решения.

3.1.3.4. Критерий принятия решения: наличие/отсутствие у заявителя права на получение муниципальной услуги, поступление/непоступление заявлений иных заинтересованных лиц о намерении участвовать в аукционе.

3.1.3.5. Результат выполнения административной процедуры: подготовка проекта решения о предоставлении услуги или об отказе в предоставлении услуги, в том числе:

проекта решения о предварительном согласовании предоставления земельного участка, в случае предоставления земельного участка без проведения аукциона;

проекта договора купли-продажи земельного участка;

проекта договора аренды земельного участка;

проекта уведомления об отказе в предоставлении муниципальной услуги, в том числе:

проекта решения об отказе в предварительном согласовании предоставления земельного участка в случае, если земельный участок не образован или его границы подлежат уточнению в соответствии с Федеральным законом от 13.07.2015 № 218-ФЗ «О государственной регистрации недвижимости» (далее – Федеральный закон № 218-ФЗ);

проекта решения об отказе в предоставлении земельного участка;

проекта решения об отказе в предоставлении земельного участка без проведения аукциона лицу, обратившемуся с заявлением о предоставлении земельного участка с одновременным принятием решения о проведении

аукциона по продаже земельного участка или аукциона на право заключения договора аренды земельного участка для целей, указанных в заявлении о предоставлении земельного участка;

проекта решения об отказе в предварительном согласовании предоставления земельного участка лицу, обратившему с заявлением о предварительном согласовании предоставления земельного участка, с одновременным принятием решения о формировании земельного участка для предоставления посредством проведения аукциона, либо принятием решения о проведении аукциона для целей, указанных в заявлении о предварительном согласовании предоставления земельного участка.

3.1.4. Принятие решения о предоставлении муниципальной услуги или об отказе в предоставлении муниципальной услуги.

3.1.4.1. Основание для начала административной процедуры: представление должностным лицом, ответственным за формирование проекта решения, проекта решения должностному лицу, ответственному за принятие и подписание соответствующего решения.

3.1.4.2. Содержание административного действия (административных действий), продолжительность и (или) максимальный срок его (их) выполнения: рассмотрение проекта решения, а также заявления и представленных документов должностным лицом, ответственным за принятие и подписание соответствующего решения (о предоставлении услуги или об отказе в предоставлении услуги), в течение 1 календарного дня с даты окончания второй административной процедуры.

3.1.4.3. Лицо, ответственное за выполнение административной процедуры: должностное лицо, ответственное за принятие и подписание соответствующего решения.

3.1.4.4. Критерий принятия решения: наличие/отсутствие у заявителя права на получение муниципальной услуги.

3.1.4.5. Результат выполнения административной процедуры: подписание решения о предоставлении услуги или уведомления об отказе в предоставлении услуги.

3.1.5. Выдача результата.

3.1.5.1. Основание для начала административной процедуры: подписанное решение (уведомление), являющееся результатом предоставления муниципальной услуги.

3.1.5.2. Содержание административного действия, продолжительность и (или) максимальный срок его выполнения:

1 действие: должностное лицо, ответственное за делопроизводство, регистрирует результат предоставления муниципальной услуги: положительное решение или уведомление об отказе в предоставлении муниципальной услуги не позднее 1 рабочего дня с даты окончания третьей административной процедуры.

2 действие: должностное лицо, ответственное за делопроизводство, направляет результат предоставления муниципальной услуги способом, указанным в заявлении, не позднее 1 рабочего дня с даты окончания первого административного действия данной административной процедуры.

3.1.5.3. Лицо, ответственное за выполнение административной процедуры: должностное лицо, ответственное за делопроизводство.

3.1.5.4. Результат выполнения административной процедуры: направление заявителю результата предоставления муниципальной услуги способом, указанным в заявлении

3.2. Особенности выполнения административных процедур в электронной форме

3.2.1. Предоставление муниципальной услуги на ЕПГУ и ПГУ ЛО осуществляется в соответствии с Федеральным законом № 210-ФЗ, Федеральным законом от 27.07.2006 № 149-ФЗ «Об информации, информационных технологиях и о защите информации», постановлением Правительства Российской Федерации от 25.06.2012 № 634 «О видах электронной подписи, использование которых допускается при обращении за получением государственных и муниципальных услуг».

3.2.2. Для получения муниципальной услуги через ЕПГУ или через ПГУ ЛО заявителю необходимо предварительно пройти процесс регистрации в Единой системе идентификации и аутентификации (далее - ЕСИА).

3.2.3. Муниципальная услуга может быть получена через ПГУ ЛО либо через ЕПГУ следующими способами:

без личной явки на прием в Администрацию.

3.2.4. Для подачи заявления через ЕПГУ или через ПГУ ЛО заявитель должен выполнить следующие действия:

пройти идентификацию и аутентификацию в ЕСИА;

в личном кабинете на ЕПГУ или на ПГУ ЛО заполнить в электронной форме заявление на оказание муниципальной услуги;

приложить к заявлению электронные документы и направить пакет электронных документов в Администрацию посредством функционала ЕПГУ или ПГУ ЛО.

3.2.5. В результате направления пакета электронных документов посредством ПГУ ЛО либо через ЕПГУ, АИС «Межвед ЛО» производится автоматическая регистрация поступившего пакета электронных документов и присвоение пакету уникального номера дела. Номер дела доступен заявителю в личном кабинете ПГУ ЛО и (или) ЕПГУ.

3.2.6. При предоставлении муниципальной услуги через ПГУ ЛО либо через ЕПГУ, должностное лицо Администрации выполняет следующие действия:

формирует проект решения на основании документов, поступивших через ПГУ ЛО либо через ЕПГУ, а также документов (сведений), поступивших посредством межведомственного взаимодействия, и передает должностному лицу, наделенному функциями по принятию решения;

после рассмотрения документов и принятия решения о предоставлении муниципальной услуги (отказе в предоставлении муниципальной услуги) заполняет предусмотренные в АИС «Межвед ЛО» формы о принятом решении и переводит дело в архив АИС «Межвед ЛО»;

уведомляет заявителя о принятом решении с помощью указанных в заявлении средств связи, затем направляет документ способом, указанным в заявлении: в МФЦ, либо направляет электронный документ, подписанный усиленной квалифицированной электронной подписью должностного лица, принявшего решение, в личный кабинет ПГУ ЛО или ЕПГУ.

3.2.7. В случае поступления всех документов, указанных в пункте 2.6 настоящего административного регламента, в форме электронных документов (электронных образов документов), днем обращения за предоставлением муниципальной услуги считается дата регистрации приема документов на ПГУ ЛО или ЕПГУ.

Информирование заявителя о ходе и результате предоставления муниципальной услуги осуществляется в электронной форме через личный кабинет заявителя, расположенный на ПГУ ЛО либо на ЕПГУ.

3.2.8. Администрация при поступлении документов от заявителя посредством ПГУ ЛО или ЕПГУ по требованию заявителя направляет результат предоставления услуги в форме электронного документа, подписанного усиленной квалифицированной электронной подписью должностного лица, принявшего решение (в этом случае заявитель при подаче заявления на предоставление услуги отмечает в соответствующем поле такую необходимость).

Выдача (направление) электронных документов, являющихся результатом предоставления муниципальной услуги, заявителю осуществляется в день регистрации результата предоставления муниципальной услуги Администрацией.

3.3. Порядок исправления допущенных опечаток и ошибок в выданных в результате предоставления муниципальной услуги документах

3.3.1. В случае если в выданных в результате предоставления муниципальной услуги документах допущены опечатки и ошибки, то заявитель вправе представить в ОМСУ/МФЦ непосредственно, направить почтовым отправлением, посредством ЕПГУ подписанное заявителем, заверенное печатью заявителя (при наличии) или оформленное в форме электронного документа и подписанное усиленной квалифицированной электронной подписью заявление в произвольной форме о необходимости исправления допущенных опечаток и (или) ошибок с изложением сути допущенных опечаток и(или) ошибок и приложением копии документа, содержащего опечатки и (или) ошибки.

3.3.2. В течение 4 рабочих дней со дня регистрации заявления об исправлении опечаток и (или) ошибок в выданных в результате предоставления муниципальной услуги документах ответственный специалист ОМСУ устанавливает наличие опечатки (ошибки) и оформляет результат предоставления муниципальной услуги (документ) с исправленными опечатками (ошибками) или направляет заявителю уведомление с обоснованным отказом в оформлении документа с исправленными опечатками (ошибками). Результат предоставления муниципальной услуги (документ) ОМСУ направляет способом, указанным в заявлении о необходимости исправления допущенных опечаток и (или) ошибок.

4. Формы контроля за исполнением административного регламента

4.1. Порядок осуществления текущего контроля за соблюдением и исполнением ответственными должностными лицами положений Административного регламента и иных нормативных правовых актов, устанавливающих требования к предоставлению муниципальной услуги, а также принятием решений ответственными лицами.

Текущий контроль осуществляется ответственными специалистами администрации по каждой процедуре в соответствии с установленными настоящим административным регламентом содержанием действий и сроками их осуществления, а также путем проведения главой (заместителем главы, начальником сектора) администрации проверок исполнения положений настоящего административного регламента, иных нормативных правовых актов.

4.2. Порядок и периодичность осуществления плановых и внеплановых проверок полноты и качества предоставления муниципальной услуги.

В целях осуществления контроля за полнотой и качеством предоставления муниципальной услуги проводятся плановые и внеплановые проверки.

Плановые проверки предоставления муниципальной услуги проводятся не чаще одного раза в три года в соответствии с планом проведения проверок, утвержденным главой администрации.

При проверке могут рассматриваться все вопросы, связанные с предоставлением муниципальной услуги (комплексные проверки), или отдельный вопрос, связанный с предоставлением муниципальной услуги (тематические проверки).

Внеплановые проверки предоставления муниципальной услуги проводятся по обращениям физических, юридических лиц и индивидуальных предпринимателей, обращениям органов государственной власти, органов местного самоуправления, их должностных лиц, а также в целях проверки устранения нарушений, выявленных в ходе проведенной внеплановой проверки. Указанные обращения подлежат регистрации в день их поступления в системе электронного документооборота и делопроизводства администрации.

О проведении проверки издается правовой акт администрации о проведении проверки исполнения административного регламента по

предоставлению муниципальной услуги.

По результатам проведения проверки составляется акт, в котором должны быть указаны документально подтвержденные факты нарушений, выявленные в ходе проверки, или отсутствие таковых, а также выводы, содержащие оценку полноты и качества предоставления муниципальной услуги и предложения по устранению выявленных при проверке нарушений. При проведении внеплановой проверки в акте отражаются результаты проверки фактов, изложенных в обращении, а также выводы и предложения по устранению выявленных при проверке нарушений.

По результатам рассмотрения обращений дается письменный ответ.

4.3. Ответственность должностных лиц за решения и действия (бездействие), принимаемые (осуществляемые) в ходе предоставления муниципальной услуги.

Должностные лица, уполномоченные на выполнение административных действий, предусмотренных настоящим Административным регламентом, несут персональную ответственность за соблюдение требований действующих нормативных правовых актов, в том числе за соблюдение сроков выполнения административных действий, полноту их совершения, соблюдение принципов поведения с заявителями, сохранность документов.

Руководитель ОМСУ несет персональную ответственность за обеспечение предоставления муниципальной услуги.

Работники ОМСУ при предоставлении муниципальной услуги несут персональную ответственность:

за неисполнение или ненадлежащее исполнение административных процедур при предоставлении муниципальной услуги;

за действия (бездействие), влекущие нарушение прав и законных интересов физических или юридических лиц, индивидуальных предпринимателей.

Должностные лица, виновные в неисполнении или ненадлежащем исполнении требований настоящего Административного регламента, привлекаются к ответственности в порядке, установленном действующим законодательством РФ.

5. Досудебный (внесудебный) порядок обжалования решений и действий (бездействия) органа, предоставляющего муниципальную услугу, а также должностных лиц органа, предоставляющего муниципальную услугу, либо муниципальных служащих, многофункционального центра предоставления государственных и муниципальных услуг, работника многофункционального центра предоставления государственных и муниципальных услуг

5.1. Заявители либо их представители имеют право на досудебное (внесудебное) обжалование решений и действий (бездействия), принятых (осуществляемых) в ходе предоставления муниципальной услуги.

5.2. Предметом досудебного (внесудебного) обжалования заявителем решений и действий (бездействия) органа, предоставляющего муниципальную услугу, должностного лица органа, предоставляющего муниципальную услугу, либо муниципального служащего, многофункционального центра, работника многофункционального центра являются:

1) нарушение срока регистрации запроса заявителя о предоставлении муниципальной услуги, запроса, указанного в статье 15.1 Федерального закона № 210-ФЗ;

2) нарушение срока предоставления муниципальной услуги. В указанном случае досудебное (внесудебное) обжалование заявителем решений и действий (бездействия) многофункционального центра, работника многофункционального центра возможно в случае, если на многофункциональный центр, решения и действия (бездействие) которого обжалуются, возложена функция по предоставлению соответствующих муниципальных услуг в полном объеме в порядке, определенном частью 1.3 статьи 16 Федерального закона № 210-ФЗ;

3) требование у заявителя документов или информации либо осуществления действий, представление или осуществление которых не предусмотрено нормативными правовыми актами Российской Федерации, нормативными правовыми актами Ленинградской области для предоставления муниципальной услуги;

4) отказ в приеме документов, представление которых предусмотрено нормативными правовыми актами Российской Федерации, нормативными правовыми актами Ленинградской области для предоставления муниципальной услуги, у заявителя;

5) отказ в предоставлении муниципальной услуги, если основания отказа не предусмотрены федеральными законами и принятыми в соответствии с ними иными нормативными правовыми актами Российской Федерации, законами и иными нормативными правовыми актами Ленинградской области. В указанном случае досудебное (внесудебное) обжалование заявителем решений и действий (бездействия) многофункционального центра, работника многофункционального центра возможно в случае, если на МФЦ, решения и действия (бездействие) которого обжалуются, возложена функция по предоставлению соответствующих муниципальных услуг в полном объеме в порядке, определенном частью 1.3 статьи 16 Федерального закона № 210-ФЗ;

6) затребование с заявителя при предоставлении муниципальной услуги платы, не предусмотренной нормативными правовыми актами Российской Федерации, нормативными правовыми актами Ленинградской области;

7) отказ органа, предоставляющего муниципальную услугу, должностного лица органа, предоставляющего муниципальную услугу, многофункционального центра, работника многофункционального центра в исправлении допущенных ими опечаток и ошибок в выданных в результате предоставления муниципальной услуги документах либо нарушение установленного срока таких исправлений. В указанном случае досудебное (внесудебное) обжалование заявителем решений и действий (бездействия) многофункционального центра, работника многофункционального центра возможно в случае, если на многофункциональный центр, решения и действия (бездействие) которого обжалуются, возложена функция по предоставлению соответствующих муниципальных услуг в полном объеме в порядке, определенном частью 1.3 статьи 16 Федерального закона № 210-ФЗ;

8) нарушение срока или порядка выдачи документов по результатам предоставления муниципальной услуги;

9) приостановление предоставления муниципальной услуги, если основания приостановления не предусмотрены федеральными законами и принятыми в соответствии с ними иными нормативными правовыми актами Российской Федерации, законами и принятыми в соответствии с ними иными нормативными правовыми актами Ленинградской области. В указанном случае досудебное (внесудебное) обжалование заявителем решений и действий (бездействия) многофункционального центра, работника многофункционального центра возможно в случае, если на многофункциональный центр, решения и действия (бездействие) которого обжалуются, возложена функция по предоставлению муниципальной услуги в полном объеме в порядке, определенном частью 1.3 статьи 16 Федерального закона № 210-ФЗ;

10) требование у заявителя при предоставлении муниципальной услуги документов или информации, отсутствие и (или) недостоверность которых не указывались при первоначальном отказе в приеме документов, необходимых для предоставления муниципальной услуги, либо в предоставлении муниципальной услуги, за исключением случаев, предусмотренных пунктом 4 части 1 статьи 7 Федерального закона № 210-ФЗ. В указанном случае досудебное (внесудебное) обжалование заявителем решений и действий (бездействия) многофункционального центра, работника многофункционального центра возможно в случае, если на многофункциональный центр, решения и действия (бездействие) которого обжалуются, возложена функция по предоставлению соответствующих муниципальных услуг в полном объеме в порядке, определенном частью 1.3 статьи 16 Федерального закона № 210-ФЗ.

5.3. Жалоба подается в письменной форме на бумажном носителе, в электронной форме в орган, предоставляющий муниципальную услугу, ГБУ ЛО «МФЦ» либо в Комитет экономического развития и инвестиционной деятельности Ленинградской области, являющийся учредителем ГБУ ЛО «МФЦ» (далее - учредитель ГБУ ЛО «МФЦ»). Жалобы на решения и действия (бездействие) руководителя органа, предоставляющего муниципальную услугу, подаются в вышестоящий орган (при его наличии) либо в случае его отсутствия рассматриваются непосредственно руководителем органа, предоставляющего муниципальную услугу. Жалобы на решения и действия (бездействие) работника ГБУ ЛО «МФЦ» подаются руководителю многофункционального центра. Жалобы на решения и действия (бездействие) ГБУ ЛО «МФЦ» подаются учредителю ГБУ ЛО «МФЦ».

Жалоба на решения и действия (бездействие) органа, предоставляющего муниципальную услугу, должностного лица органа, предоставляющего муниципальную услугу, муниципального служащего, руководителя органа, предоставляющего муниципальную услугу, может быть направлена по почте, через многофункциональный центр, с использованием информационно-телекоммуникационной сети «Интернет», официального сайта органа, предоставляющего муниципальную услугу, ЕПГУ либо ПГУ ЛО, а также может быть принята при личном приеме заявителя. Жалоба на решения и действия (бездействие) многофункционального центра, работника многофункционального центра может быть направлена по почте, с использованием информационно-телекоммуникационной сети «Интернет», официального сайта многофункционального центра, ЕПГУ либо ПГУ ЛО, а также может быть принята при личном приеме заявителя.

5.4. Основанием для начала процедуры досудебного (внесудебного) обжалования является подача заявителем жалобы, соответствующей требованиям части 5 статьи 11.2 Федерального закона № 210-ФЗ.

В письменной жалобе в обязательном порядке указываются:

наименование органа, предоставляющего муниципальную услугу, должностного лица органа, предоставляющего муниципальную услугу, либо муниципального служащего, филиала, отдела, удаленного рабочего места ГБУ ЛО «МФЦ», его руководителя и (или) работника, решения и действия (бездействие) которых обжалуются;

фамилия, имя, отчество (последнее - при наличии), сведения о месте жительства заявителя - физического лица либо наименование, сведения о месте нахождения заявителя - юридического лица, а также номер (номера) контактного телефона, адрес (адреса) электронной почты (при наличии) и почтовый адрес, по которым должен быть направлен ответ заявителю;

сведения об обжалуемых решениях и действиях (бездействии) органа, предоставляющего муниципальную услугу, должностного лица органа, предоставляющего муниципальную услугу, либо муниципального служащего, филиала, отдела, удаленного рабочего места ГБУ ЛО «МФЦ», его работника;

доводы, на основании которых заявитель не согласен с решением и действием (бездействием) органа, предоставляющего муниципальную услугу, должностного лица органа, предоставляющего муниципальную услугу, либо муниципального служащего, филиала, отдела, удаленного рабочего места ГБУ ЛО «МФЦ», его работника. Заявителем могут быть представлены документы (при наличии), подтверждающие доводы заявителя, либо их копии.

5.5. Заявитель имеет право на получение информации и документов, необходимых для составления и обоснования жалобы, в случаях, установленных статьей 11.1 Федерального закона № 210-ФЗ, при условии, что это не затрагивает права, свободы и законные интересы других лиц и если указанные информация и документы не содержат сведений, составляющих государственную или иную охраняемую тайну.

5.6. Жалоба, поступившая в орган, предоставляющий муниципальную услугу, ГБУ ЛО «МФЦ», учредителю ГБУ ЛО «МФЦ» либо вышестоящий орган (при его наличии), подлежит рассмотрению в течение пятнадцати рабочих дней со дня ее регистрации, а в случае обжалования отказа органа, предоставляющего муниципальную услугу, ГБУ ЛО «МФЦ» в приеме документов у заявителя либо в исправлении допущенных опечаток и ошибок или в случае обжалования нарушения установленного срока таких исправлений - в течение пяти рабочих дней со дня ее регистрации.

5.7. По результатам рассмотрения жалобы принимается одно из следующих решений:

1) жалоба удовлетворяется, в том числе в форме отмены принятого решения, исправления допущенных опечаток и ошибок в выданных в результате предоставления муниципальной услуги документах, возврата заявителю денежных средств, взимание которых не предусмотрено нормативными правовыми актами Российской Федерации, нормативными правовыми актами субъектов Российской Федерации;

2) в удовлетворении жалобы отказывается.

Не позднее дня, следующего за днем принятия решения по результатам рассмотрения жалобы, заявителю в письменной форме и по желанию заявителя в электронной форме направляется мотивированный ответ о результатах рассмотрения жалобы.

В случае признания жалобы подлежащей удовлетворению в ответе заявителю дается информация о действиях, осуществляемых органом, предоставляющим муниципальную услугу, многофункциональным центром в целях незамедлительного устранения выявленных нарушений при оказании муниципальной услуги, а также приносятся извинения за доставленные неудобства и указывается информация о дальнейших действиях, которые необходимо совершить заявителю в целях получения муниципальной услуги.

В случае признания жалобы не подлежащей удовлетворению в ответе заявителю даются аргументированные разъяснения о причинах принятого решения, а также информация о порядке обжалования принятого решения.

В случае установления в ходе или по результатам рассмотрения жалобы признаков состава административного правонарушения или преступления должностное лицо, работник, наделенные полномочиями по рассмотрению жалоб, незамедлительно направляют имеющиеся материалы в органы прокуратуры.

6. Особенности выполнения административных процедур в многофункциональных центрах

6.1. Предоставление муниципальной услуги посредством МФЦ осуществляется в подразделениях ГБУ ЛО «МФЦ» при наличии вступившего в силу соглашения о взаимодействии между ГБУ ЛО «МФЦ» и ОМСУ. Предоставление муниципальной услуги в иных МФЦ осуществляется при наличии вступившего в силу соглашения о взаимодействии между ГБУ ЛО «МФЦ» и иным МФЦ.

6.2. В случае подачи документов в администрацию посредством МФЦ специалист МФЦ, осуществляющий прием документов, представленных для получения муниципальной услуги, выполняет следующие действия:

а) удостоверяет личность заявителя или личность и полномочия законного представителя заявителя - в случае обращения физического лица;

удостоверяет личность и полномочия представителя юридического лица или индивидуального предпринимателя - в случае обращения юридического лица или индивидуального предпринимателя;

б) определяет предмет обращения;

в) проводит проверку правильности заполнения обращения;

г) проводит проверку укомплектованности пакета документов;

д) осуществляет сканирование представленных документов, формирует электронное дело, все документы которого связываются единым уникальным идентификационным кодом, позволяющим установить принадлежность документов конкретному заявителю и виду обращения за муниципальной услугой;

е) заверяет каждый документ дела своей электронной подписью (далее - ЭП);

ж) направляет копии документов и реестр документов в ОМСУ:

в электронной форме (в составе пакетов электронных дел) в день обращения заявителя в МФЦ;

на бумажных носителях (в случае необходимости обязательного представления оригиналов документов) - в течение 3 рабочих дней со дня обращения заявителя в МФЦ посредством курьерской связи с составлением описи передаваемых документов, с указанием даты, количества листов, фамилии, должности и подписанные уполномоченным специалистом МФЦ.

По окончании приема документов специалист МФЦ выдает заявителю расписку в приеме документов.

6.3. При указании заявителем места получения ответа (результата предоставления муниципальной услуги) посредством МФЦ должностное лицо администрации, ответственное за выполнение административной процедуры, передает специалисту МФЦ для передачи в соответствующий МФЦ результат предоставления услуги для его последующей выдачи заявителю:

в электронной форме в течение 1 рабочего дня со дня принятия решения о предоставлении (отказе в предоставлении) муниципальной услуги заявителю;

Специалист МФЦ заверяет результат предоставления услуги, полученный в автоматизированной информационной системе обеспечения деятельности многофункциональных центров (далее - АИС МФЦ), в соответствии с требованиями к составлению и выдаче заявителям документов на бумажном носителе, подтверждающих содержание электронных документов, направленных в многофункциональный центр предоставления государственных и муниципальных услуг по результатам предоставления муниципальных услуг, органами, предоставляющими муниципальные услуги, и к выдаче заявителям на основании информации из информационных систем органов, предоставляющих муниципальные услуги, в том числе с использованием информационно-технологической и коммуникационной инфраструктуры, документов, включая составление на бумажном носителе и заверение выписок из указанных информационных систем, утвержденными постановлением Правительства РФ от 18.03.2015 № 250;

на бумажном носителе - в срок не более 3 рабочих дней со дня принятия решения о предоставлении (отказе в предоставлении) муниципальной услуги заявителю, но не позднее двух рабочих дней до окончания срока предоставления услуги.

Специалист МФЦ, ответственный за выдачу документов, полученных от ОМСУ по результатам рассмотрения представленных заявителем документов, не позднее двух дней с даты их получения от администрации сообщает заявителю о принятом решении по телефону (с записью даты и времени телефонного звонка или посредством смс-информирования), а также о возможности получения документов в МФЦ.

6.4. При вводе безбумажного электронного документооборота административные процедуры регламентируются нормативным правовым администрации, устанавливающим порядок электронного (безбумажного) документооборота в сфере муниципальных услуг.

Приложение № 1
к административному регламенту
)

Бланк заявления

В администрацию МО «_____»
от _____
(Ф.И.О., наименование КФХ)
_____

ЗАЯВЛЕНИЕ

о предварительном согласовании предоставления земельного участка
для индивидуального жилищного строительства, ведения личного подсобного хозяйства в границах населенного пункта, садоводства,
для осуществления крестьянским (фермерским) хозяйством его деятельности

от _____ (далее - заявитель).
(фамилия, имя, отчество физического лица)

Адрес заявителя: _____.
(адрес регистрации по месту жительства физического лица,
почтовый адрес и местонахождение - для КФХ)

_____
(реквизиты документа, удостоверяющего личность)

_____
(сведения о представителе заявителя)

_____
_____
(наименование и место нахождения заявителя (для юридического лица), а также государственный регистрационный номер записи о государственной регистрации юридического лица ЕГРЮЛ и ИНН, за исключением случаев, если заявителем является иностранное юридическое лицо)

Прошу предварительно согласовать предоставление земельного участка площадью _____ кв. м <1>, с кадастровым номером <2> _____, расположенный по адресу <3> _____, в _____ <4>, для _____ <5>

_____
(основание предоставления земельного участка без проведения торгов из числа предусмотренных пунктом 2 статьи 39.3, статьей 39.5, пунктом 2 статьи 39.6 или пунктом 2 статьи 39.10 Земельного кодекса РФ оснований)

_____
(реквизиты решения об утверждении проекта межевания, если образование земельного участка предусмотрено указанным проектом)

_____
_____
(реквизиты решения об изъятии земельного участка для государственных или муниципальных нужд в случае, если земельный участок предоставляется взамен земельного участка, изымаемого для государственных нужд)

Контактный телефон (факс) _____
Адрес электронной почты _____
Иные сведения о заявителе _____.

Приложение:
1. _____;
2. _____;
3. _____;

_____ _____
(подпись) (дата)

<1> - указывается при наличии сведений.
<2> - если границы земельного участка подлежат уточнению в соответствии с Федеральным законом "О государственной регистрации недвижимости".
<3> - указывается при наличии сведений.
<4> - вид права, на котором заявитель желает приобрести земельный участок.
<5> - указать цель использования земельного участка.

Результат рассмотрения заявления прошу:

☐	выдать на руки в Администрации
☐	выдать на руки в МФЦ, расположенном по адресу:
☐	направить по почте
☐	направить в электронной форме в личный кабинет на ПГУ ЛО/ЕПГУ

Приложение № 2
к административному регламенту

Бланк заявления

В администрацию МО «_____»
от _____
(Ф.И.О., наименование КФХ)

ЗАЯВЛЕНИЕ

о предоставлении земельного участка для индивидуального жилищного строительства, ведения личного подсобного хозяйства в границах населенного пункта, садоводства, для осуществления крестьянским (фермерским) хозяйством его деятельности

от _____ (далее - заявитель).
(фамилия, имя, отчество физического лица)
Адрес заявителя: _____.
(адрес регистрации по месту жительства физического лица, почтовый адрес и местонахождение - для КФХ)

_____
(реквизиты документа, удостоверяющего личность)

_____
(сведения о представителе заявителя)

_____
_____
(наименование и место нахождения заявителя (для юридического лица), а также государственный регистрационный номер записи о государственной регистрации юридического лица ЕГРЮЛ и ИНН, за исключением случаев, если заявителем является иностранное юридическое лицо)

Прошу предоставить земельный участок площадью _____ кв. м <1>,
с кадастровым номером <2> _____, расположенный по адресу <3>
_____, в _____ <4>,
для _____ <5>
_____
(основание предоставления земельного участка без проведения торгов из числа предусмотренных пунктом 2 статьи 39.3, статьей 39.5, пунктом 2 статьи 39.6 или пунктом 2 статьи 39.10 Земельного кодекса РФ оснований)

_____
(реквизиты решения об утверждении проекта межевания, если образование земельного участка предусмотрено указанным проектом)

_____
_____
(реквизиты решения о предварительном согласовании предоставления земельного участка)

Контактный телефон (факс) _____

Адрес электронной почты _____
Иные сведения о заявителе _____.

Приложение:
1. _____;
2. _____;
3. _____;
4. _____.

_____ _____
(подпись) (дата)

<1> - указывается при наличии сведений
<2> - если границы земельного участка подлежат уточнению в соответствии с Федеральным законом "О государственной регистрации недвижимости".
<3> - указывается при наличии сведений.
<4> - вид права, на котором заявитель желает приобрести земельный участок.
<5> - указать цель использования земельного участка.

Результат рассмотрения заявления прошу:

☐	выдать на руки в Администрации
☐	выдать на руки в МФЦ, расположенном по адресу:
☐	направить по почте
☐	направить в электронной форме в личный кабинет на ПГУ ЛО/ЕПГУ

Приложение № 3
к административному регламенту

Информация
о месте нахождения и графике работы администрации муниципального образования «Заневское городское поселение» Всеволожского муниципального района Ленинградской области

Место нахождение: 195298, Ленинградская область, Всеволожский район, д.Заневка, д.48;
Справочные телефоны администрации: 8(812) 521-80-03, 412-26-12;
Адрес электронной почты администрации: info@zanevkaorg.ru.

График работы администрации:

Дни недели, время работы администрации	
Дни недели	Время
Понедельник, вторник, среда, четверг	с 09.00 до 18.00, перерыв с 13.00 до 13.48
Пятница	с 09.00 до 17.00, перерыв с 13.00 до 13.48
Суббота, воскресенье	Выходные

Информация
о месте нахождения и графике работы
сектора управления муниципальным имуществом, учета и распределения муниципального жилищного фонда
администрации муниципального образования «Заневское городское поселение» Всеволожского муниципального района Ленинградской области

Место нахождение: 195298, Ленинградская область, Всеволожский район, д.Заневка, д.48;
Справочные телефоны сектора: 8(812) 400-26-09;
Адрес электронной почты администрации: info@zanevkaorg.ru.

График приема сектором:

Дни недели	Время
Понедельник	15.30 до 18.00

Муниципальное образование
«ЗАНЕВСКОЕ ГОРОДСКОЕ ПОСЕЛЕНИЕ»
Всеволожского муниципального района Ленинградской области

АДМИНИСТРАЦИЯ
ПОСТАНОВЛЕНИЕ

10.03.2022 № 134
д. Заневка

Об утверждении административного регламента по предоставлению муниципальной услуги «Предоставление земельного участка, находящегося в муниципальной собственности, без торгов»

В соответствии с Земельным кодексом Российской Федерации, Федеральными законами от 06.10.2003 № 131-ФЗ «Об общих принципах организации местного самоуправления в Российской Федерации», от 27.07.2010 № 210-ФЗ «Об организации предоставления государственных и муниципальных услуг», администрация муниципального образования «Заневское городское поселение» Всеволожского муниципального района Ленинградской области

ПОСТАНОВЛЯЕТ:

1. Утвердить административный регламент по предоставлению муниципальной услуги «Предоставление земельного участка, находящегося в муниципальной собственности, без торгов», согласно приложению.
2. Признать утратившим силу постановление администрации МО «Заневское городское поселение» от 29.01.2019 № 37 «Предоставление земельного участка, находящегося в собственности МО «Заневское городское поселение», без торгов».
3. Настоящее постановление подлежит опубликованию в газете «Заневский вестник» и размещению на официальном сайте муниципального образования http://www.zanevkaorg.ru.
4. Настоящее постановление вступает в силу после его официального опубликования в газете «Заневский вестник».
5. Контроль за исполнением настоящего постановления возложить на заместителя главы администрации Гречица В.В.

Глава администрации А.В. Гердий

Приложение

УТВЕРЖДЕН
постановлением администрации
МО «Заневское городское поселение»
от 10.03.2022 № 134

Административный регламент по предоставлению муниципальной услуги «Предоставление земельного участка, находящегося в муниципальной собственности (государственная собственность на который не разграничена), без проведения торгов»

1. Общие положения

1.1. Административный регламент устанавливает порядок и стандарт предоставления муниципальной услуги.

Действие Административного регламента не распространяется на правоотношения, связанные с предоставлением земельных участков без проведения торгов отдельным категориям лиц в случаях, предусмотренных пунктами 2.1 - 3.2, 9.2, 29 статьи 3 Федерального закона от 25.10.2001 № 137-ФЗ «О введении в действие Земельного кодекса Российской Федерации».

1.2 Муниципальная услуга предоставляется гражданам и юридическим лицам, в случаях предусмотренных федеральным законодательством.

Заявителями, имеющими право на получение муниципальной услуги, являются:

физические лица;

юридические лица;

индивидуальные предприниматели (далее – заявитель).

Представлять интересы заявителя имеют право:

от имени физических лиц: законные представители (родители, усыновители, опекуны) несовершеннолетних в возрасте до 14 лет, опекуны недееспособных граждан либо представители, действующие в силу полномочий, основанных на доверенности;

от имени юридических лиц: представители, действующие в соответствии с законом или учредительными документами в силу полномочий без доверенности или представители, действующие в силу полномочий, основанных на доверенности или договоре.

1.3 Информация о месте нахождения администрации муниципального образования «Заневское городское поселение» Всеволожского муниципального района Ленинградской области (далее – Администрация), графиках работы, контактных телефонов и т.д. (далее – сведения информационного характера) размещаются:

на стендах в местах предоставления муниципальной услуги и услуг,

которые являются необходимыми для предоставления муниципальной услуги;

на сайте Администрации https://www.zanevkaorg.ru/;

на сайте Государственного бюджетного учреждения Ленинградской области «Многофункциональный центр предоставления государственных и муниципальных услуг» (далее - ГБУ ЛО «МФЦ»): http://mfc47.ru/;

на Портале государственных и муниципальных услуг (функций) Ленинградской области (далее - ПГУ ЛО)/на Едином портале государственных услуг (далее - ЕПГУ): www.gu.le№obl.ru, www.gosuslugi.ru.

в государственной информационной системе "Реестр государственных и муниципальных услуг (функций) Ленинградской области (далее - Реестр).

2. Стандарт предоставления муниципальной услуги

2.1. Полное наименование муниципальной услуги: Предоставление земельного участка, находящегося в муниципальной собственности (государственная собственность на который не разграничена), без проведения торгов.

Сокращенное наименование муниципальной услуги:

Предоставление земельного участка, находящегося в муниципальной собственности, без торгов.

2.2. Муниципальную услугу предоставляют:

Администрация через сектор управления муниципальным имуществом, учета и распределения муниципального жилищного фонда администрации (далее – сектор).

В предоставлении муниципальной услуги участвуют:

ГБУ ЛО «МФЦ»;

органы Федеральной службы государственной регистрации, кадастра и картографии.

Заявление на получение муниципальной услуги с комплектом документов принимается:

1) при личной явке:

в Администрации;

в филиалах, отделах, удаленных рабочих местах ГБУ ЛО «МФЦ»;

2) без личной явки:

в электронной форме через личный кабинет заявителя на ПГУ ЛО/ЕПГУ.

Заявитель может записаться на прием для подачи заявления о предоставлении услуги следующими способами:

1) посредством ПГУ ЛО/ЕПГУ - в МФЦ;

2) посредством сайта ОМСУ, МФЦ (при технической реализации) - в МФЦ;

3) по телефону - в Администрацию, МФЦ.

Для записи заявитель выбирает любую свободную для приема дату и время в пределах установленного в МФЦ графика приема заявителей.

2.2.1. В целях предоставления муниципальной услуги установление личности заявителя может осуществляться в ходе личного приема посредством предъявления паспорта гражданина Российской Федерации либо иного документа, удостоверяющего личность, в соответствии с законодательством Российской Федерации или посредством идентификации и аутентификации в Администрации, в ГБУ ЛО «МФЦ» с использованием информационных технологий, предусмотренных частью 18 статьи 14.1 Федерального закона от 27 июля 2006 года № 149-ФЗ «Об информации, информационных технологиях и о защите информации» (при наличии технической возможности).

2.2.2. При предоставлении муниципальной услуги в электронной форме идентификация и аутентификация могут осуществляться посредством:

1) единой системы идентификации и аутентификации или иных государственных информационных систем, если такие государственные информационные системы в установленном Правительством Российской Федерации порядке обеспечивают взаимодействие с единой системой идентификации и аутентификации, при условии совпадения сведений о физическом лице в указанных информационных системах;

2) единой системы идентификации и аутентификации и единой информационной системы персональных данных, обеспечивающей обработку, включая сбор и хранение, биометрических персональных данных, их проверку и передачу информации о степени их соответствия предоставленным биометрическим персональным данным физического лица.

2.3. Результатом предоставления муниципальной услуги является:

подготовка договора купли-продажи земельного участка;

подготовка договора аренды земельного участка;

подготовка договора безвозмездного пользования земельным участком;

решение о предоставлении земельного участка в собственность бесплатно;

решение о возврате заявления о предоставлении земельного участка и прилагаемых к нему документов (по форме согласно приложению 2 к административному регламенту);

решение об отказе в предоставлении муниципальной услуги (по форме согласно приложению 3 к административному регламенту).

Результат предоставления муниципальной услуги предоставляется (в соответствии со способом, указанным заявителем при подаче заявления и документов):

1) при личной явке:

в Администрации;

в филиалах, отделах, удаленных рабочих местах ГБУ ЛО «МФЦ»;

2) без личной явки:

в электронной форме через личный кабинет заявителя на ПГУ ЛО/ЕПГУ.

по электронной почте (e-mail);

2.4. Срок предоставления муниципальной услуги составляет не более 15 рабочих дней со дня поступления заявления и документов в Администрацию.

2.5. Нормативно-правовые акты, регулирующие предоставление муниципальной услуги:

Гражданский кодекс Российской Федерации;

Земельный кодекс Российской Федерации;

Федеральный закон от 25.10.2001 № 137-ФЗ «О введении в действие Земельного кодекса Российской Федерации»;

Федеральный закон от 21.07.1997 № 122-ФЗ «О государственной регистрации прав на недвижимое имущество и сделок с ним»;

Федеральный закон от 13.07.2015 № 218-ФЗ «О государственной регистрации недвижимости»;

Федеральный закон от 24.07.2007 № 221-ФЗ «О кадастровой деятельности»;

Приказ Росреестра от 02.09.2020 № П/0321 «Об утверждении перечня документов, подтверждающих право заявителя на приобретение земельного участка без проведения торгов».

2.6. Исчерпывающий перечень документов, необходимых в соответствии с законодательными или иными нормативными правовыми актами для предоставления муниципальной услуги, подлежащих представлению заявителем:

1) для предоставления муниципальной услуги заполняется заявление с одновременным заполнением согласия заявителя на обработку персональных данных в соответствии с пунктом 4 статьи 9 Федерального закона от 27.07.2006 № 152-ФЗ «О персональных данных», в электронной форме согласно приложению 1 к административному регламенту:

лично заявителем при обращении, в Администрацию и на ЕПГУ/ПГУ ЛО;

специалистом МФЦ при личном обращении заявителя (представителя заявителя) в МФЦ:

при обращении в МФЦ необходимо предъявить документ, удостоверяющий личность:

заявителя, представителя заявителя, в случае, когда полномочия уполномоченного лица подтверждены доверенностью в простой письменной форме (паспорт гражданина Российской Федерации, паспорт гражданина СССР, временное удостоверение личности гражданина РФ по форме N 2П, удостоверение личности военнослужащего РФ);

иностранного гражданина, лица без гражданства, включая вид на жительство и удостоверение беженца;

документ, оформленный в соответствии с действующим законодательством, подтверждающий наличие у представителя права действовать от лица заявителя и определяющий условия и границы реализации права представителя на получение государственной услуги, если с заявлением обращается представитель заявителя. Представитель заявителя из числа уполномоченных лиц дополнительно представляет документ, удостоверяющий личность;

Заявление о предоставлении земельного участка без проведения торгов должно содержать следующую информацию:

фамилию, имя и отчество (при наличии), место жительства заявителя, реквизиты документа, удостоверяющего личность заявителя (для паспорта гражданина Российской Федерации: серия, номер и дата выдачи);

наименование и место нахождения заявителя (для юридического лица), а также государственный регистрационный номер записи о государственной регистрации юридического лица в едином государственном реестре юридических лиц и идентификационный номер налогоплательщика (ИНН), за исключением случаев, если заявителем является иностранное юридическое лицо;

кадастровый номер испрашиваемого земельного участка;

основание предоставления земельного участка без проведения торгов, установленные статьей п.2 ст.39.3, ст.39.5, п.2 ст.39.6, п.2 ст.39.10 Земельного кодекса Российской Федерации;

вид права, на котором заявитель желает приобрести земельный участок, если предоставление земельного участка возможно на нескольких видах прав;

цель использования земельного участка;

реквизиты решения об изъятии земельного участка для государственных или муниципальных нужд, в случае если земельный участок предоставляется взамен земельного участка, изымаемого для государственных или муниципальных нужд;

реквизиты решения об утверждении документа территориального планирования и (или) проекта планировки территории, в случае если земельный участок предоставляется для размещения объектов, предусмотренных указанными документом и (или) проектом;

реквизиты решения о предварительном согласовании предоставления земельного участка, в случае если испрашиваемый земельный участок образовывался или его границы уточнялись на основании данного решения.

адрес электронной почты, номер телефона для связи с заявителем или представителем заявителя;

К заявлению о предоставлении земельного участка также прилагаются документы, предусмотренные подпунктами 1 и 4 - 6 пункта 2 статьи 39.15 Земельного кодекса Российской Федерации:

2) документы, подтверждающие право заявителя на приобретение земельного участка без проведения торгов и предусмотренные Перечнем документов, подтверждающих право заявителя на приобретение земельного участка без проведения торгов (в соответствии с перечнем документов, установленным приказом Росреестра от 02.09.2020 № П/0321);

3) документ, оформленный в соответствии с действующим законодательством, подтверждающий наличие у представителя права действовать от лица заявителя и определяющий условия и границы реализации права представителя на получение муниципальной услуги, если с заявлением обращается представитель заявителя:

Для физических лиц:

а) доверенность, удостоверенную нотариально, либо главой местной администрации поселения и специально уполномоченным должностным лицом местного самоуправления поселения или главой местной администрации муниципального района и специально уполномоченным должностным лицом местного самоуправления муниципального района (в случае, если в поселении или расположенном на межселенной территории населенном пункте нет нотариуса), либо должностным лицом консульского учреждения Российской Федерации, уполномоченным на совершение этих действий;

б) доверенность, удостоверенную в соответствии с пунктом 2 статьи 185.1 Гражданского кодекса Российской Федерации и являющуюся приравненной к нотариальной:

доверенности военнослужащих и других лиц, находящихся на излечении в госпиталях, санаториях и других военно-лечебных учреждениях, которые удостоверены начальником такого учреждения, его заместителем по медицинской части, а при их отсутствии старшим или дежурным врачом;

доверенности военнослужащих, а в пунктах дислокации воинских частей, соединений, учреждений и военно-учебных заведений, где нет нотариальных контор и других органов, совершающих нотариальные действия, также доверенности работников, членов их семей и членов семей военнослужащих, которые удостоверены командиром (начальником) этих части, соединения, учреждения или заведения;

доверенности лиц, находящихся в местах лишения свободы, которые удостоверены начальником соответствующего места лишения свободы;

доверенности совершеннолетних дееспособных граждан, проживающих в стационарных организациях социального обслуживания, которые удостоверены администрацией этой организации или руководителем (его заместителем) соответствующего учреждения социальной защиты населения;

в) постановление органа опеки и попечительства об установлении опеки или попечительства (в отношении граждан, находящихся под опекой или попечительством либо помещенных под надзор в медицинские организации, организации, оказывающие социальные услуги, или иные организации).

Для юридических лиц:

г) доверенность или договор, приказ о назначении, решение собрания, содержащие полномочия представителя (при обращении за предоставлением государственной услуги представителя заявителя, полномочия которого основаны на доверенности), удостоверенную в соответствии с пунктом 4 статьи 185.1 Гражданского кодекса Российской Федерации;

4) заверенный перевод на русский язык документов о государственной регистрации юридического лица в соответствии с законодательством иностранного государства в случае если заявителем является иностранное юридическое лицо;

5) подготовленные некоммерческой организацией, созданной гражданами, списки ее членов, в случае если подано заявление о предоставлении земельного участка в безвозмездное пользование указанной организации для ведения огородничества или садоводства;

6) учредительные документы (при обращении юридического лица): копия устава и копия документа о назначении на должность руководителя, заверенные юридическим лицом.

Предоставление документов, указанных в подпунктах 3 - 6 пункта 2.6 административного регламента не требуется в случае, если указанные документы направлялись в администрацию с заявлением о предварительном согласовании предоставления земельного участка, по итогам рассмотрения которого принято решение о предварительном согласовании предоставления земельного участка.

2.7. Исчерпывающий перечень документов, необходимых в соответствии с нормативными правовыми актами для предоставления муниципальной услуги, которые находятся в распоряжении государственных органов, органов местного самоуправления и иных органов, участвующих в предоставлении муниципальной услуги и подлежащих представлению в рамках межведомственного информационного взаимодействия.

Структурное подразделение органа местного самоуправления в рамках межведомственного информационного взаимодействия для предоставления муниципальной услуги запрашивает следующие документы (сведения):

сведения о действительности (недействительности) паспорта гражданина Российской Федерации - для лиц, достигших 14 –летнего возраста (при первичном обращении либо при изменении паспортных данных);

сведения о регистрации по месту жительства, по месту пребывания гражданина Российской Федерации;

сведения о регистрации иностранного гражданина или лица без гражданства по месту жительства;

выписка из Единого государственного реестра недвижимости об объекте недвижимости (ЕГРН);

выписка из Единого государственного реестра юридических лиц (ЕГРЮЛ);

выписка из Единого государственного реестра индивидуальных предпринимателей (ЕГРИП).

документы, находящиеся в распоряжении государственных органов, органов местного самоуправления и иных органов, подтверждающие право заявителя на приобретение земельного участка без проведения торгов;

Заявитель вправе представить документы, указанные в пункте 2.7 настоящих методических рекомендаций, по собственной инициативе.

2.7.1. При предоставлении муниципальной услуги запрещается требовать от заявителя:

1. Представления документов и информации или осуществления действий, представление или осуществление которых не предусмотрено нормативными правовыми актами, регулирующими отношения, возникающие в связи с предоставлением муниципальной услуги.

2. Представления документов и информации, в том числе подтверждающих внесение заявителем платы за предоставление муниципальных услуг, которые находятся в распоряжении органов, предоставляющих муниципальные услуги, иных государственных органов, органов местного самоуправления либо подведомственных государственным органам или органам местного самоуправления организаций, участвующих в предоставлении муниципальной услуги, за исключением документов, включенных в определенный частью 6 статьи 7 Федерального закона от 27.07.2010 № 210-ФЗ «Об организации предоставления государственных и муниципальных услуг» (далее – Федеральный закон № 210-ФЗ) перечень документов. Заявитель вправе представить указанные документы и информацию в органы, предоставляющие государственные услуги, и органы, предоставляющие муниципальные услуги, по собственной инициативе.

3. Осуществления действий, в том числе согласований, необходимых для получения муниципальной услуги и связанных с обращением в иные государственные органы, органы местного самоуправления, организации (за исключением получения услуг, являющихся необходимыми и обязательными для предоставления муниципальной услуги, включенных в перечни, предусмотренные частью 1 статьи 9 Федерального закона № 210-ФЗ, а также документов и информации, предоставляемых в результате оказания таких услуг.

4. Представления документов и информации, отсутствие и (или) недостоверность которых не указывались при первоначальном отказе в приеме документов, необходимых для предоставления муниципальной услуги, либо в предоставлении муниципальной услуги, за исключением случаев, предусмотренных пунктом 4 части 1 статьи 7 Федерального закона № 210-ФЗ.

5. Представления на бумажном носителе документов и информации, электронные образы которых ранее были заверены в соответствии с пунктом 7.2 части 1 статьи 16 Федерального закона N 210-ФЗ, за исключением случаев, если нанесение отметок на такие документы либо их изъятие является необходимым условием предоставления государственной или муниципальной услуги, и иных случаев, установленных федеральными законами.

2.7.2. При наступлении событий, являющихся основанием для предоставления муниципальной услуги, администрация вправе:

1) проводить мероприятия, направленные на подготовку результатов предоставления муниципальных государственных услуг, в том числе направлять межведомственные запросы, получать на них ответы, после чего уведомлять заявителя о возможности подать запрос о предоставлении соответствующей услуги для немедленного получения результата предоставления такой услуги;

2) при условии наличия запроса заявителя о предоставлении муниципальной услуги, в отношении которых у заявителя могут появиться основания для их предоставления ему в будущем, проводить мероприятия, направленные на формирование результата предоставления соответствующей услуги, в том числе направлять межведомственные запросы, получать на них ответы, формировать результат предоставления соответствующей услуги, а также предоставлять его заявителю с использованием ЕПГУ/ПГУ ЛО и уведомлять заявителя о проведенных мероприятиях.

2.8. Исчерпывающий перечень оснований для приостановления предоставления муниципальной услуги с указанием допустимых сроков приостановления в случае, если возможность приостановления предоставления муниципальной услуги предусмотрена действующим законодательством.

Основания для приостановления предоставления муниципальной услуги не предусмотрены.

2.9. Основания для отказа в приеме документов, необходимых для предоставления муниципальной услуги:

Представление неполного комплекта документов, необходимых в соответствии с законодательными или иными нормативными правовыми актами для оказания услуги, подлежащих представлению заявителем:

заявителем не представлены документы, установленные пунктом 2.6 административного регламента, необходимые в соответствии с законодательными или иными нормативными правовыми актами для предоставления муниципальной услуги.

заявление на получение услуги оформлено не в соответствии с административным регламентом.

2.10. Исчерпывающий перечень оснований для отказа в предоставлении муниципальной услуги:

Отсутствие права на предоставление государственной услуги:

1. С заявлением о предоставлении земельного участка обратилось лицо, которое в соответствии с земельным законодательством не имеет права на приобретение земельного участка без проведения торгов.

2. Указанный в заявлении о предоставлении земельного участка земельный участок предоставлен на праве постоянного (бессрочного) пользования, безвозмездного пользования, пожизненного наследуемого владения или аренды, за исключением случаев, если с заявлением о

предоставлении земельного участка обратился обладатель данных прав или подано заявление о предоставлении земельного участка в соответствии с подпунктом 10 пункта 2 статьи 39.10 Земельного кодекса Российской Федерации.

3. Указанный в заявлении о предоставлении земельного участка земельный участок образован в результате раздела земельного участка, предоставленного садоводческому или огородническому некоммерческому товариществу, за исключением случаев обращения с таким заявлением члена этого товарищества (если такой земельный участок является садовым или огородным) либо собственников земельных участков, расположенных в границах территории ведения гражданами садоводства или огородничества для собственных нужд (если земельный участок является земельным участком общего назначения).

4. На указанном в заявлении о предоставлении земельного участка земельном участке расположены здание, сооружение, объект незавершенного строительства, принадлежащие гражданам или юридическим лицам, за исключением случаев, если на земельном участке расположены сооружения (в том числе сооружения, строительство которых не завершено), размещение которых допускается на основании сервитута, публичного сервитута, или объекты, размещенные в соответствии со статьей 39.36 Земельного кодекса Российской Федерации, либо с заявлением о предоставлении земельного участка обратился собственник этих здания, сооружения, помещений в них, этого объекта незавершенного строительства, а также случаев, если подано заявление о предоставлении земельного участка и в отношении расположенных на нем здания, сооружения, объекта незавершенного строительства принято решение о сносе самовольной постройки либо решение о сносе самовольной постройки или ее приведении в соответствие с установленными требованиями и в сроки, установленные указанными решениями, не выполнены обязанности, предусмотренные частью 11 статьи 55.32 Градостроительного кодекса Российской Федерации.

5. На указанном в заявлении о предоставлении земельного участка земельном участке расположены здание, сооружение, объект незавершенного строительства, находящиеся в государственной или муниципальной собственности, за исключением случаев, если на земельном участке расположены сооружения (в том числе сооружения, строительство которых не завершено), размещение которых допускается на основании сервитута, публичного сервитута, или объекты, размещенные в соответствии со статьей 39.36 Земельного кодекса Российской Федерации, либо с заявлением о предоставлении земельного участка обратился правообладатель этих здания, сооружения, помещений в них, этого объекта незавершенного строительства.

6. Указанный в заявлении о предоставлении земельного участка земельный участок является изъятым из оборота или ограниченным в обороте и его предоставление не допускается на праве, указанном в заявлении о предоставлении земельного участка.

7. Указанный в заявлении о предоставлении земельного участка земельный участок является зарезервированным для государственных или муниципальных нужд в случае, если заявитель обратился с заявлением о предоставлении земельного участка в собственность, постоянное (бессрочное) пользование или с заявлением о предоставлении земельного участка в аренду, безвозмездное пользование на срок, превышающий срок действия решения о резервировании земельного участка, за исключением случая предоставления земельного участка для целей резервирования.

8. Указанный в заявлении о предоставлении земельного участка земельный участок расположен в границах территории, в отношении которой с другим лицом заключен договор о комплексном развитии территории, за исключением случаев, если с заявлением о предоставлении земельного участка обратился собственник здания, сооружения, помещений в них, объекта незавершенного строительства, расположенных на таком земельном участке, или правообладатель такого земельного участка.

9. Указанный в заявлении о предоставлении земельного участка земельный участок расположен в границах территории, в отношении которой с другим лицом заключен договор о комплексном развитии территории, или земельный участок образован из земельного участка, в отношении которого с другим лицом заключен договор о комплексном развитии территории, за исключением случаев, если такой земельный участок предназначен для размещения объектов федерального значения, объектов регионального значения или объектов местного значения и с заявлением о предоставлении такого земельного участка обратилось лицо, уполномоченное на строительство указанных объектов.

10. Указанный в заявлении о предоставлении земельного участка земельный участок образован из земельного участка, в отношении которого заключен договор о комплексном развитии территории, и в соответствии с утвержденной документацией по планировке территории предназначен для размещения объектов федерального значения, объектов регионального значения или объектов местного значения, за исключением случаев, если с заявлением о предоставлении в аренду земельного участка обратилось лицо, с которым заключен договор о комплексном развитии территории, предусматривающий обязательство данного лица по строительству указанных объектов.

11. Указанный в заявлении о предоставлении земельного участка земельный участок является предметом аукциона, извещение о проведении которого размещено в соответствии с пунктом 19 статьи 39.11 Земельного кодекса Российской Федерации.

12. В отношении земельного участка, указанного в заявлении о его предоставлении, поступило предусмотренное подпунктом 6 пункта 4 статьи 39.11 Земельного кодекса Российской Федерации заявление о проведении аукциона по его продаже или аукциона на право заключения договора его аренды при условии, что такой земельный участок образован в соответствии с подпунктом 4 пункта 4 статьи 39.11 Земельного кодекса Российской Федерации и уполномоченным органом не принято решение об отказе в проведении этого аукциона по основаниям, предусмотренным пунктом 8 статьи 39.11 Земельного кодекса Российской Федерации.

13. В отношении земельного участка, указанного в заявлении о его предоставлении, опубликовано и размещено в порядке, установленном для официального опубликования (обнародования) муниципальных правовых актов уставом городского округа, по месту нахождения земельного участка на официальном сайте, а также на официальном сайте в информационно-телекоммуникационной сети «Интернет» извещение о предоставлении земельного участка для индивидуального жилищного строительства, ведения личного подсобного хозяйства, садоводства, дачного хозяйства или осуществления крестьянским (фермерским) хозяйством его деятельности.

14. Разрешенное использование земельного участка не соответствует целям использования такого земельного участка, указанным в заявлении о предоставлении земельного участка, за исключением случаев размещения линейного объекта в соответствии с утвержденным проектом планировки территории.

15. Испрашиваемый земельный участок не включен в утвержденный в установленном Правительством Российской Федерации порядке перечень земельных участков, предоставленных для нужд обороны и безопасности и временно не используемых для указанных нужд, в случае, если подано заявление о предоставлении земельного участка в соответствии с подпунктом 10 пункта 2 статьи 39.10 Земельного кодекса Российской Федерации.

16. Площадь земельного участка, указанного в заявлении о предоставлении земельного участка садоводческому или огородническому некоммерческому товариществу, превышает предельный размер, установленный пунктом 6 статьи 39.10 Земельного кодекса Российской Федерации.

17. Указанный в заявлении о предоставлении земельного участка земельный участок в соответствии с утвержденными документами территориального планирования и (или) документацией по планировке территории предназначен для размещения объектов федерального значения, объектов регионального значения или объектов местного значения и с заявлением о предоставлении земельного участка обратилось лицо, не уполномоченное на строительство этих объектов.

18. Указанный в заявлении о предоставлении земельного участка земельный участок предназначен для размещения здания, сооружения в соответствии с государственной программой Российской Федерации, государственной программой субъекта Российской Федерации и с заявлением о предоставлении земельного участка обратилось лицо, не уполномоченное на строительство этих здания, сооружения.

19. Предоставление земельного участка на заявленном виде прав не допускается;

20. В отношении земельного участка, указанного в заявлении о его предоставлении, не установлен вид разрешенного использования;

21. Указанный в заявлении о предоставлении земельного участка земельный участок не отнесен к определенной категории земель.

22. В отношении земельного участка, указанного в заявлении о его предоставлении, принято решение о предварительном согласовании его предоставления, срок действия которого не истек, и с заявлением о предоставлении земельного участка обратилось иное не указанное в этом решении лицо;.

23. Указанный в заявлении о предоставлении земельного участка земельный участок изъят для государственных или муниципальных нужд и указанная в заявлении цель предоставления такого земельного участка не соответствует целям, для которых такой земельный участок был изъят, за исключением земельных участков, изъятых для государственных или муниципальных нужд в связи с признанием многоквартирного дома, который расположен на таком земельном участке, аварийным и подлежащим сносу или реконструкции.

24. Границы земельного участка, указанного в заявлении о его предоставлении, подлежат уточнению в соответствии с Федеральным законом »О государственной регистрации недвижимости».

25. Площадь земельного участка, указанного в заявлении о его предоставлении, превышает его площадь, указанную в схеме расположения земельного участка, проекте межевания территории или в проектной документации о местоположении, границах, площади и об иных количественных и качественных характеристиках лесных участков, в соответствии с которыми такой земельный участок образован, более чем на десять процентов.

26. С заявлением о предоставлении земельного участка, включенного в перечень государственного имущества или перечень муниципального имущества, предусмотренные частью 4 статьи 18 Федерального закона от 24 июля 2007 года № 209-ФЗ «О развитии малого и среднего предпринимательства в Российской Федерации», обратилось лицо, которое не является субъектом малого или среднего предпринимательства, или лицо, в отношении которого не может оказываться поддержка в соответствии с частью 3 статьи 14 указанного Федерального закона.

Решение об отказе в предоставлении муниципальной услуги должно быть обоснованным и содержать все основания отказа.

2.10.1. Заявление о предоставлении муниципальной услуги подлежит возврату заявителю в течение 10 (десяти) календарных дней со дня регистрации в Администрации по следующим основаниям:

1) заявление не соответствует требованиям подпункта 1 пункта 2.6 регламента;

2) заявление подано в иной орган;

3) к заявлению не приложены документы, предусмотренные

подпунктами 2 - 8 пункта 2.6 регламента;

Администрацией должны быть указаны причины возврата заявления о предоставлении земельного участка.

2.11. Муниципальная услуга предоставляется бесплатно.

2.12. Максимальный срок ожидания в очереди при подаче запроса о предоставлении муниципальной услуги и при получении результата предоставления муниципальной услуги составляет не более 15 минут.

2.12.1. Датой обращения и представления заявления и документов является день поступления заявления и документов должностному лицу и (или) специалисту, ответственному за прием и регистрацию документов.

2.13. Срок регистрации заявления о предоставлении муниципальной услуги составляет:

при обращении заявителя в ГБУ ЛО "МФЦ" - в течение 1 рабочего дня;

при направлении запроса на бумажном носителе из МФЦ в Администрацию (при наличии соглашения) - в день поступления запроса в Администрацию;

при подаче заявления на бумажном носителе в Администрацию - в течение не более 1 (одного) дня с даты поступления заявления и документов;

при направлении запроса в форме электронного документа посредством ЕПГУ и(или) ПГУ ЛО (при наличии технической возможности) - в день поступления запроса на ЕПГУ и(или) ПГУ ЛО или на следующий рабочий день (в случае направления документов в нерабочее время, в выходные, праздничные дни)».

2.14. Требования к помещениям, в которых предоставляется муниципальная услуга, к залу ожидания, местам для заполнения заявления о предоставлении муниципальной услуги, информационным стендам с образцами их заполнения и перечнем документов, необходимых для предоставления муниципальной услуги.

2.14.1. Предоставление муниципальной услуги осуществляется в специально выделенных для этих целей помещениях МФЦ и Администрации.

2.14.2. Наличие на территории, прилегающей к зданию, не менее 10 процентов мест (но не менее одного места) для парковки специальных автотранспортных средств инвалидов, которые не должны занимать иные транспортные средства. Инвалиды пользуются местами для парковки специальных транспортных средств бесплатно.

На территории, прилегающей к зданию, в котором размещен МФЦ, располагается бесплатная парковка для автомобильного транспорта посетителей, в том числе предусматривающая места для специальных автотранспортных средств инвалидов.

2.14.3. Помещения размещаются преимущественно на нижних, предпочтительнее на первых, этажах здания с предоставлением доступа в помещение инвалидам.

2.14.4. Здание (помещение) оборудуется информационной табличкой (вывеской), содержащей полное наименование Администрации и МФЦ, а также информацию о режиме его работы.

2.14.5. Вход в здание (помещение) и выход из него оборудуются лестницами с поручнями и пандусами для передвижения детских и инвалидных колясок.

2.14.6. В помещении организуется бесплатный туалет для посетителей, в том числе туалет, предназначенный для инвалидов.

2.14.7. При необходимости работником Администрации и МФЦ инвалиду оказывается помощь в преодолении барьеров при получении муниципальной услуги в интересах заявителей.

2.14.8. Вход в помещение и места ожидания оборудуются кнопками, а также содержат информацию о контактных номерах телефонов вызова работника для сопровождения инвалида.

2.14.9. Дублирование необходимой для инвалидов звуковой и зрительной информации, а также надписей, знаков и иной текстовой и графической информации знаками, выполненными рельефно-точечным шрифтом Брайля, допуск сурдопереводчика и тифлосурдопереводчика.

2.14.10. Оборудование мест повышенного удобства с дополнительным местом для собаки-проводника и устройств для передвижения инвалида (костылей, ходунков).

2.14.11. Характеристики помещений приема и выдачи документов в части объемно-планировочных и конструктивных решений, освещения, пожарной безопасности, инженерного оборудования должны соответствовать требованиям нормативных документов, действующих на территории Российской Федерации.

2.14.12. Помещения приема и выдачи документов должны предусматривать места для ожидания, информирования и приема заявителей.

2.14.13. Места ожидания и места для информирования оборудуются стульями (кресельными секциями, скамьями) и столами (стойками) для оформления документов с размещением на них бланков документов, необходимых для получения муниципальной услуги, канцелярскими принадлежностями, а также информационными стендами, содержащими актуальную и исчерпывающую информацию, необходимую для получения муниципальной услуги, и информацию о часах приема заявлений.

2.14.14. Места для проведения личного приема заявителей оборудуются столами, стульями, обеспечиваются канцелярскими принадлежностями для написания письменных обращений.

2.15. Показатели доступности и качества муниципальной услуги.

2.15.1. Показатели доступности муниципальной услуги (общие, применимые в отношении всех заявителей):

1) транспортная доступность к месту предоставления муниципальной услуги;

2) наличие указателей, обеспечивающих беспрепятственный доступ к помещениям, в которых предоставляется услуга;

3) возможность получения полной и достоверной информации о муниципальной услуге в Администрации, МФЦ по телефону, на официальном сайте;

4) предоставление муниципальной услуги любым доступным способом, предусмотренным действующим законодательством;

5) обеспечение для заявителя возможности получения информации о ходе и результате предоставления муниципальной услуги с использованием ЕПГУ и(или) ПГУ ЛО (если услуга предоставляется посредством ЕПГУ и(или) ПГУ ЛО)

2.15.2. Показатели доступности муниципальной услуги (специальные, применимые в отношении инвалидов):

1) наличие инфраструктуры, указанной в п. 2.14 регламента;

2) исполнение требований доступности услуг для инвалидов;

3) обеспечение беспрепятственного доступа инвалидов к помещениям, в которых предоставляется муниципальная услуга.

2.15.3. Показатели качества муниципальной услуги:

1) соблюдение срока предоставления муниципальной услуги;

2) соблюдение времени ожидания в очереди при подаче заявления и получении результата;

3) осуществление не более одного обращения заявителя к работникам ГБУ ЛО «МФЦ» при подаче документов на получение муниципальной услуги и не более одного обращения при получении результата в ГБУ ЛО «МФЦ»;

4) отсутствие жалоб на действия или бездействие должностных лиц Администрации, поданных в установленном порядке.

2.15.4. После получения результата услуги, предоставление которой осуществлялось в электронном виде через ЕПГУ или ПГУ ЛО либо посредством МФЦ, заявителю обеспечивается возможность оценки качества оказания услуги.

2.16. Получения услуг, которые являются необходимыми и обязательными для предоставления муниципальной услуги, не требуется.

Согласований, необходимых для получения муниципальной услуги, не требуется.

2.17. Иные требования, в том числе учитывающие особенности предоставления муниципальной услуги по экстерриториальному принципу (в случае если муниципальная услуга предоставляется по экстерриториальному принципу) и особенности предоставления муниципальной услуги в электронной форме.

2.17.1. Предоставление услуги по экстерриториальному принципу не предусмотрено.

2.17.2. Предоставление муниципальной услуги в электронном виде осуществляется при технической реализации услуги посредством ПГУ ЛО и/или ЕПГУ.

3. Состав, последовательность и сроки выполнения административных процедур, требования к порядку их выполнения, в том числе особенности выполнения административных процедур в электронной форме

3.1. Состав, последовательность и сроки выполнения административных процедур, требования к порядку их выполнения

3.1.1. Предоставления муниципальной услуги включает в себя следующие административные процедуры:

1) прием и регистрация заявления и документов о предоставлении муниципальной услуги – 1 рабочий день;

2) рассмотрение заявления и документов о предоставлении муниципальной услуги – 11 рабочих дней;

3) принятие решения о предоставлении муниципальной услуги или об отказе в предоставлении муниципальной услуги – 2 рабочих дня;

4) выдача результата предоставления муниципальной услуги – 1 рабочий день.

3.1.2. Прием и регистрация заявления и документов о предоставлении муниципальной услуги.

3.1.2.1. Основание для начала административной процедуры: поступление в Администрацию заявления и документов, предусмотренных п. 2.6 административного регламента.

3.1.2.2. Содержание административного действия, продолжительность и(или) максимальный срок его выполнения: работник Администрации, ответственный за обработку входящих документов, принимает представленные (направленные) заявителем заявление и документы в автоматизированной информационной системе межведомственного электронного взаимодействия Ленинградской области (далее - АИС "Межвед ЛО") и в случае отсутствия установленных пунктом 2.9 административного регламента оснований для отказа в приеме, перенаправляет их работнику Администрации, ответственному за рассмотрение документов и формирование проекта решения, посредством АИС «Межвед ЛО» в соответствии с правилами делопроизводства, установленными в Администрации, в течение не более 1 рабочего дня.

3.1.2.2.1. При наличии оснований для отказа в приеме документов, предусмотренных пунктом 2.9 настоящего Административного регламента, работник Администрации, ответственный за делопроизводство, в тот же день с помощью указанных в заявлении средств связи уведомляет заявителя об отказе в приеме документов с указанием оснований такого отказа, возвращает заявление и документы заявителю с указанием соответствующего статуса в АИС «Межвед ЛО».

3.1.2.3. Лицо, ответственное за выполнение административной процедуры: работник Администрации, ответственный за обработку входящих

документов.

3.1.2.4. Критерий принятия решения: наличие/отсутствие оснований для отказа в приеме документов, необходимых для предоставления муниципальной услуги, установленных пунктом 2.9 административного регламента.

3.1.2.5. Результат выполнения административной процедуры:

отказ в приеме заявления и документов о предоставлении муниципальной услуги и направление соответствующего статуса в АИС «Межвед ЛО» заявителю в личный кабинет ПГУ ЛО/ЕПГУ или в МФЦ и Администрации;

прием заявления и документов о предоставлении муниципальной услуги к рассмотрению в АИС «Межвед ЛО».

3.1.3. Рассмотрение заявления и документов о предоставлении муниципальной услуги.

3.1.3.1. Основание для начала административной процедуры: прием заявления и документов в АИС «Межвед ЛО» работником Администрации, ответственным за рассмотрение документов и формирование проекта решения.

3.1.3.2. Содержание административного действия (административных действий), продолжительность и(или) максимальный срок его (их) выполнения:

1 действие: проверка документов на комплектность и достоверность, проверка сведений, содержащихся в представленных заявлении и документах, в целях оценки их соответствия требованиям п. 2.10 и п. 2.10.1 административного регламента;

2 действие: сбор документов/сведений, предусмотренных пунктом 2.7 административного регламента с использованием системы межведомственного информационного взаимодействия и, при наличии технической возможности, АИС «Межвед ЛО» в течение не более 5 рабочих дней с даты окончания первой административной процедуры;

3 действие: подготовка и представление проекта решения, а также заявления о предоставлении муниципальной услуги и документов должностному лицу Администрации, ответственному за принятие и подписание соответствующего решения.

3.1.3.3. Лицо, ответственное за выполнение административной процедуры: специалист Администрации, отвечающий за рассмотрение документов и формирование проекта решения.

3.1.3.4. Критерии принятия решения: отсутствие (наличие) оснований для отказа в предоставлении муниципальной услуги, установленных п. 2.10 административного регламента либо оснований для возврата заявления о предоставлении муниципальной услуги и прилагаемых к нему документов, установленных п. 2.10.1 административного регламента.

3.1.3.4. Результат выполнения административной процедуры:

проект договора купли-продажи/аренды/безвозмездного пользования земельным участком;

проект решения о возврате заявления о предоставлении муниципальной услуги и прилагаемых к нему документов;

проект решения об отказе в предоставлении муниципальной услуги.

3.1.4. Принятие решения о предоставлении муниципальной услуги или об отказе в предоставлении муниципальной услуги.

3.1.4.1. Основание для начала административной процедуры: представление заявления и документов, а также проекта решения должностному лицу Администрации, ответственному за принятие и подписание соответствующего решения.

3.1.4.2. Содержание административного действия (административных действий), продолжительность и(или) максимальный срок его (их) выполнения: рассмотрение, заявления и документов, а также проекта решения должностным лицом Администрации, ответственным за принятие и подписание соответствующего решения, в течение не более 2 рабочих дней с даты окончания второй административной процедуры.

3.1.4.3. Лицо ответственное за выполнение административной процедуры: должностное лицо Администрации, ответственное за принятие и подписание соответствующего решения.

3.1.4.4. Критерии принятия решения: наличие/отсутствие у заявителя права на получение муниципальной услуги.

3.1.4.5. Результат выполнения административной процедуры:

подписание договора купли-продажи/аренды/безвозмездного пользования земельным участком;

подписание решения о возврате заявления о предоставлении муниципальной услуги и прилагаемых к нему документов (приложение 2 к административному регламенту);

подписание решения об отказе в предоставлении муниципальной услуги (приложение 3 к административному регламенту).

3.1.5. Выдача результата предоставления муниципальной услуги.

3.1.5.1. Основание для начала административной процедуры: подписание соответствующего решения, являющегося результатом предоставления муниципальной услуги.

3.1.5.2. Содержание административного действия, продолжительность и(или) максимальный срок его выполнения: работник Администрации, ответственный за делопроизводство, загружает результат (подписанное решение) предоставления муниципальной услуги в АИС «Межвед ЛО» и направляет заявителю способом, указанным в заявлении, в течение 1 рабочего дня с даты окончания третьей административной процедуры.

3.1.5.3. Лицо, ответственное за выполнение административной процедуры: работник Администрации, ответственный за делопроизводство.

3.1.5.4. Результат выполнения административной процедуры: внесение сведений о принятом решении в АИС «Межвед ЛО» и направление результата предоставления муниципальной услуги способом, указанным в заявлении.

3.2. Особенности выполнения административных процедур в электронной форме.

3.2.1. Предоставление муниципальной услуги на ЕПГУ и ПГУ ЛО осуществляется в соответствии с Федеральным законом № 210-ФЗ, Федеральным законом от 27.07.2006 № 149-ФЗ «Об информации, информационных технологиях и о защите информации», постановлением Правительства Российской Федерации от 25.06.2012 № 634 «О видах электронной подписи, использование которых допускается при обращении за получением государственных и муниципальных услуг».

3.2.2. Для получения муниципальной услуги через ЕПГУ или через ПГУ ЛО заявителю необходимо предварительно пройти процесс регистрации в Единой системе идентификации и аутентификации (далее - ЕСИА).

3.2.3. Муниципальная услуга может быть получена через ПГУ ЛО либо через ЕПГУ.

3.2.4. Для подачи заявления через ЕПГУ или через ПГУ ЛО заявитель должен выполнить следующие действия:

пройти идентификацию и аутентификацию в ЕСИА;

в личном кабинете на ЕПГУ или на ПГУ ЛО заполнить в электронной форме заявление на оказание муниципальной услуги;

приложить к заявлению электронные документы и направить пакет электронных документов в Администрацию посредством функционала ЕПГУ или ПГУ ЛО.

3.2.5. В результате направления пакета электронных документов посредством ПГУ ЛО либо через ЕПГУ, АИС «Межвед ЛО» производится автоматическая регистрация поступившего пакета электронных документов и присвоение пакету уникального номера дела. Номер дела доступен заявителю в личном кабинете ПГУ ЛО и(или) ЕПГУ.

3.2.6. При предоставлении муниципальной услуги через ПГУ ЛО либо через ЕПГУ, должностное лицо Администрации выполняет следующие действия:

формирует проект решения на основании документов, поступивших через ПГУ ЛО либо через ЕПГУ, а также документов (сведений), поступивших посредством межведомственного взаимодействия, и передает должностному лицу, наделенному функциями по принятию решения;

после рассмотрения документов и принятия решения о предоставлении муниципальной услуги (отказе в предоставлении муниципальной услуги) заполняет предусмотренные в АИС «Межвед ЛО» формы о принятом решении и переводит дело в архив АИС «Межвед ЛО»;

уведомляет заявителя о принятом решении с помощью указанных в заявлении средств связи, затем направляет документ способом, указанным в заявлении: в МФЦ, либо направляет электронный документ, подписанный усиленной квалифицированной электронной подписью должностного лица, принявшего решение, в личный кабинет ПГУ ЛО или ЕПГУ.

3.2.7. В случае поступления всех документов, указанных в пункте 2.6 настоящего административного регламента, в форме электронных документов (электронных образов документов), днем обращения за предоставлением муниципальной услуги считается дата регистрации приема документов на ПГУ ЛО или ЕПГУ.

Информирование заявителя о ходе и результате предоставления муниципальной услуги осуществляется в электронной форме через личный кабинет заявителя, расположенный на ПГУ ЛО либо на ЕПГУ.

3.2.8. Администрация при поступлении документов от заявителя посредством ПГУ ЛО или ЕПГУ по требованию заявителя направляет результат предоставления услуги в форме электронного документа, подписанного усиленной квалифицированной электронной подписью должностного лица, принявшего решение (в этом случае заявитель при подаче заявления на предоставление услуги отмечает в соответствующем поле такую необходимость).

Выдача (направление) электронных документов, являющихся результатом предоставления муниципальной услуги, заявителю осуществляется в день регистрации результата предоставления муниципальной услуги Администрацией.

3.3. Порядок исправления допущенных опечаток и ошибок в выданных в результате предоставления муниципальной услуги документах

3.3.1. В случае если в выданных в результате предоставления муниципальной услуги документах допущены опечатки и ошибки, то заявитель вправе представить в Администрацию непосредственно, посредством ЕПГУ подписанное заявителем, заверенное печатью заявителя (при наличии) или оформленное в форме электронного документа и подписанное электронной подписью заявление в произвольной форме о необходимости исправления допущенных опечаток и(или) ошибок с изложением сути допущенных опечаток и(или) ошибок и приложением копии документа, содержащего опечатки и(или) ошибки.

3.3.2. В течение 5 рабочих дней со дня регистрации заявления об исправлении опечаток и(или) ошибок в выданных в результате предоставления муниципальной услуги документах ответственный специалист Администрации устанавливает наличие опечатки (ошибки) и оформляет результат предоставления муниципальной услуги (документ) с исправленными опечатками (ошибками) или направляет заявителю уведомление с обоснованным отказом в оформлении документа с исправленными опечатками (ошибками). Результат предоставления муниципальной услуги (документ) Администрация направляет способом, указанным в заявлении о необходимости исправления допущенных опечаток и(или) ошибок.

4. Формы контроля за исполнением административного регламента

4.1. Порядок осуществления текущего контроля за соблюдением и исполнением ответственными должностными лицами положений административного регламента и иных нормативных правовых актов, устанавливающих требования к предоставлению муниципальной услуги, а также принятием решений ответственными лицами.

Текущий контроль осуществляется ответственными специалистами администрации по каждой процедуре в соответствии с установленными настоящими методическими рекомендациями содержанием действий и сроками их осуществления, а также путем проведения главой (заместителем главы, начальником сектора) администрации проверок исполнения положений настоящих методических рекомендаций, иных нормативных правовых актов.

4.2. Порядок и периодичность осуществления плановых и внеплановых проверок полноты и качества предоставления муниципальной услуги.

В целях осуществления контроля за полнотой и качеством предоставления муниципальной услуги проводятся плановые и внеплановые проверки.

Плановые проверки предоставления муниципальной услуги проводятся не чаще одного раза в три года в соответствии с планом проведения проверок, утвержденным главой администрации.

При проверке могут рассматриваться все вопросы, связанные с предоставлением муниципальной услуги (комплексные проверки), или отдельный вопрос, связанный с предоставлением муниципальной услуги (тематические проверки).

Внеплановые проверки предоставления муниципальной услуги проводятся по обращениям физических, юридических лиц и индивидуальных предпринимателей, обращениям органов государственной власти, органов местного самоуправления, их должностных лиц, а также в целях проверки устранения нарушений, выявленных в ходе проведенной внеплановой проверки. Указанные обращения подлежат регистрации в день их поступления в системе электронного документооборота и делопроизводства администрации.

О проведении проверки издается правовой акт администрации о проведении проверки исполнения административного регламента по предоставлению муниципальной услуги.

По результатам проведения проверки составляется акт, в котором должны быть указаны документально подтвержденные факты нарушений, выявленные в ходе проверки, или отсутствие таковых, а также выводы, содержащие оценку полноты и качества предоставления муниципальной услуги и предложения по устранению выявленных при проверке нарушений. При проведении внеплановой проверки в акте отражаются результаты проверки фактов, изложенных в обращении, а также выводы и предложения по устранению выявленных при проверке нарушений.

По результатам рассмотрения обращений дается письменный ответ.

4.3. Ответственность должностных лиц за решения и действия (бездействие), принимаемые (осуществляемые) в ходе предоставления муниципальной услуги.

Должностные лица, уполномоченные на выполнение административных действий, предусмотренных настоящими методическими рекомендациями, несут персональную ответственность за соблюдение требований действующих нормативных правовых актов, в том числе за соблюдение сроков выполнения административных действий, полноту их совершения, соблюдение принципов поведения с заявителями, сохранность документов.

Глава администрации несет персональную ответственность за обеспечение предоставления муниципальной услуги.

Работники администрации при предоставлении муниципальной услуги несут персональную ответственность:

за неисполнение или ненадлежащее исполнение административных процедур при предоставлении муниципальной услуги;

за действия (бездействие), влекущие нарушение прав и законных интересов физических или юридических лиц, индивидуальных предпринимателей.

Должностные лица, виновные в неисполнении или ненадлежащем исполнении требований настоящих методических рекомендаций, привлекаются к ответственности в порядке, установленном действующим законодательством РФ.

5. Досудебный (внесудебный) порядок обжалования решений и действий (бездействия) органа, предоставляющего муниципальную услугу, должностных лиц органа, предоставляющего муниципальную услугу, либо муниципальных служащих, многофункционального центра предоставления государственных и муниципальных услуг, работника многофункционального центра предоставления государственных и муниципальных услуг

5.1. Заявители либо их представители имеют право на досудебное (внесудебное) обжалование решений и действий (бездействия), принятых (осуществляемых) в ходе предоставления муниципальную услуги.

5.2. Предметом досудебного (внесудебного) обжалования заявителем решений и действий (бездействия) органа, предоставляющего муниципальную услугу, должностного лица органа, предоставляющего муниципальную услугу, либо муниципального служащего, многофункционального центра, работника многофункционального центра являются в том числе следующие случаи:

1) нарушение срока регистрации запроса заявителя о предоставлении муниципальной услуги, запроса, указанного в статье 15.1 Федерального закона от 27.07.2010 № 210-ФЗ;

2) нарушение срока предоставления муниципальной услуги. В указанном случае досудебное (внесудебное) обжалование заявителем решений и действий (бездействия) многофункционального центра, работника многофункционального центра возможно в случае, если на многофункциональный центр, решения и действия (бездействие) которого обжалуются, возложена функция по предоставлению соответствующих муниципальных услуг в полном объеме в порядке, определенном частью 1.3 статьи 16 Федерального закона от 27.07.2010 № 210-ФЗ;

3) требование у заявителя документов или информации либо осуществления действий, представление или осуществление которых не предусмотрено нормативными правовыми актами Российской Федерации, нормативными правовыми актами Ленинградской области, муниципальными правовыми актами для предоставления муниципальной услуги;

4) отказ в приеме документов, представление которых предусмотрено нормативными правовыми актами Российской Федерации, нормативными правовыми актами Ленинградской области для предоставления муниципальной услуги, у заявителя;

5) отказ в предоставлении муниципальной услуги, если основания отказа не предусмотрены федеральными законами и принятыми в соответствии с ними иными нормативными правовыми актами Российской Федерации, нормативными правовыми актами Ленинградской области. В указанном случае досудебное (внесудебное) обжалование заявителем решений и действий (бездействия) многофункционального центра, работника многофункционального центра возможно в случае, если на многофункциональный центр, решения и действия (бездействие) которого обжалуются, возложена функция по предоставлению соответствующих муниципальных услуг в полном объеме в порядке, определенном частью 1.3 статьи 16 Федерального закона от 27.07.2010 № 210-ФЗ;

6) затребование с заявителя при предоставлении муниципальной услуги платы, не предусмотренной нормативными правовыми актами Российской Федерации, нормативными правовыми актами Ленинградской области, муниципальными правовыми актами;

7) отказ органа, предоставляющего муниципальной услугу, должностного лица органа, предоставляющего муниципальной услугу, многофункционального центра, работника многофункционального центра в исправлении допущенных ими опечаток и ошибок в выданных в результате предоставления муниципальной услуги документах либо нарушение установленного срока таких исправлений. В указанном случае досудебное (внесудебное) обжалование заявителем решений и действий (бездействия) многофункционального центра, работника многофункционального центра возможно в случае, если на многофункциональный центр, решения и действия (бездействие) которого обжалуются, возложена функция по предоставлению соответствующих муниципальных услуг в полном объеме в порядке, определенном частью 1.3 статьи 16 Федерального закона от 27.07.2010 № 210-ФЗ;

8) нарушение срока или порядка выдачи документов по результатам предоставления муниципальной услуги;

9) приостановление предоставления муниципальной услуги, если основания приостановления не предусмотрены федеральными законами и принятыми в соответствии с ними иными нормативными правовыми актами Российской Федерации, законами и иными нормативными правовыми актами Ленинградской области, муниципальными правовыми актами. В указанном случае досудебное (внесудебное) обжалование заявителем решений и действий (бездействия) многофункционального центра, работника многофункционального центра возможно в случае, если на многофункциональный центр, решения и действия (бездействие) которого обжалуются, возложена функция по предоставлению соответствующих муниципальных услуг в полном объеме в порядке, определенном частью 1.3 статьи 16 Федерального закона от 27.07.2010 № 210-ФЗ;

10) требование у заявителя при предоставлении муниципальной услуги документов или информации, отсутствие и (или) недостоверность которых не указывались при первоначальном отказе в приеме документов, необходимых для предоставления муниципальной услуги, за исключением случаев, предусмотренных пунктом 4 части 1 статьи 7 Федерального закона от 27.07.2010 № 210-ФЗ. В указанном случае досудебное (внесудебное) обжалование заявителем решений и действий (бездействия) многофункционального центра, работника многофункционального центра возможно в случае, если на многофункциональный центр, решения и действия (бездействие) которого обжалуются, возложена функция по предоставлению соответствующих муниципальных услуг в полном объеме в порядке, определенном частью 1.3 статьи 16 Федерального закона от 27.07.2010 № 210-ФЗ.

5.3. Жалоба подается в письменной форме на бумажном носителе, в электронной форме в орган, предоставляющий муниципальную услугу, ГБУ ЛО «МФЦ» либо в Комитет экономического развития и инвестиционной деятельности Ленинградской области, являющийся учредителем ГБУ ЛО «МФЦ» (далее - учредитель ГБУ ЛО «МФЦ»). Жалобы на решения и действия (бездействие) руководителя органа, предоставляющего муниципальной услугу, подаются в вышестоящий орган (при его наличии) либо в случае его отсутствия рассматриваются непосредственно руководителем органа, предоставляющего муниципальную услугу. Жалобы на решения и действия (бездействие) работника ГБУ ЛО «МФЦ» подаются руководителю многофункционального центра. Жалобы на решения и действия (бездействие) ГБУ ЛО «МФЦ» подаются учредителю ГБУ ЛО «МФЦ».

Жалоба на решения и действия (бездействие) органа, предоставляющего муниципальную услугу, должностного лица органа, предоставляющего муниципальную услугу, муниципального служащего, руководителя органа, предоставляющего муниципальную услугу, может быть направлена по почте, через многофункциональный центр, с использованием информационно-

телекоммуникационной сети «Интернет», официального сайта органа, предоставляющего муниципальную услугу, ЕПГУ либо ПГУ ЛО, а также может быть принята при личном приеме заявителя. Жалоба на решения и действия (бездействие) многофункционального центра, работника многофункционального центра может быть направлена по почте, с использованием информационно-телекоммуникационной сети «Интернет», официального сайта многофункционального центра, ЕПГУ либо ПГУ ЛО, а также может быть принята при личном приеме заявителя.

5.4. Основанием для начала процедуры досудебного (внесудебного) обжалования является подача заявителем жалобы, соответствующей требованиям ч. 5 ст. 11.2 Федерального закона от 27.07.2010 № 210-ФЗ.

В письменной жалобе в обязательном порядке указываются:

наименование органа, предоставляющего муниципальную услугу, должностного лица органа, предоставляющего муниципальную услугу, либо муниципального служащего, филиала, отдела, удаленного рабочего места ГБУ ЛО «МФЦ», его руководителя и(или) работника, решения и действия (бездействие) которых обжалуются;

фамилия, имя, отчество (последнее - при наличии), сведения о месте жительства заявителя - физического лица либо наименование, сведения о месте нахождения заявителя - юридического лица, а также номер (номера) контактного телефона, адрес (адреса) электронной почты (при наличии) и почтовый адрес, по которым должен быть направлен ответ заявителю;

сведения об обжалуемых решениях и действиях (бездействии) органа, предоставляющего муниципальную услугу, должностного лица органа, предоставляющего муниципальную услугу, либо муниципального служащего, филиала, отдела, удаленного рабочего места ГБУ ЛО «МФЦ», его работника;

доводы, на основании которых заявитель не согласен с решением и действием (бездействием) органа, предоставляющего муниципальную услугу, должностного лица органа, предоставляющего муниципальную услугу, либо муниципального служащего, филиала, отдела, удаленного рабочего места ГБУ ЛО «МФЦ», его работника. Заявителем могут быть представлены документы (при наличии), подтверждающие доводы заявителя, либо их копии.

5.5. Заявитель имеет право на получение информации и документов, необходимых для составления и обоснования жалобы, в случаях, установленных ст. 11.1 Федерального закона от 27.07.2010 № 210-ФЗ, при условии, что это не затрагивает права, свободы и законные интересы других лиц и если указанные информация и документы не содержат сведений, составляющих государственную или иную охраняемую тайну.

5.6. Жалоба, поступившая в орган, предоставляющий муниципальную услугу, ГБУ ЛО «МФЦ», учредителю ГБУ ЛО «МФЦ» либо вышестоящий орган (при его наличии), подлежит рассмотрению в течение пятнадцати рабочих дней со дня ее регистрации, а в случае обжалования отказа органа, предоставляющего муниципальную услугу, ГБУ ЛО «МФЦ» в приеме документов у заявителя либо в исправлении допущенных опечаток и ошибок или в случае обжалования нарушения установленного срока таких исправлений - в течение пяти рабочих дней со дня ее регистрации.

5.7. По результатам рассмотрения жалобы принимается одно из следующих решений:

1) жалоба удовлетворяется, в том числе в форме отмены принятого решения, исправления допущенных опечаток и ошибок в выданных в результате предоставления муниципальной услуги документах, возврата заявителю денежных средств, взимание которых не предусмотрено нормативными правовыми актами Российской Федерации, нормативными правовыми актами Ленинградской области, муниципальными правовыми актами;

2) в удовлетворении жалобы отказывается.

Не позднее дня, следующего за днем принятия решения по результатам рассмотрения жалобы, заявителю в письменной форме и по желанию заявителя в электронной форме направляется мотивированный ответ о результатах рассмотрения жалобы.

В случае признания жалобы подлежащей удовлетворению, в ответе заявителю дается информация о действиях, осуществляемых органом, предоставляющим муниципальную услугу, многофункциональным центром в целях незамедлительного устранения выявленных нарушений при оказании муниципальной услуги, а также приносятся извинения за доставленные неудобства и указывается информация о дальнейших действиях, которые необходимо совершить заявителю в целях получения муниципальной услуги.

В случае признания жалобы не подлежащей удовлетворению, в ответе заявителю даются аргументированные разъяснения о причинах принятого решения, а также информация о порядке обжалования принятого решения.

В случае установления в ходе или по результатам рассмотрения жалобы признаков состава административного правонарушения или преступления должностное лицо, работник, наделенные полномочиями по рассмотрению жалоб, незамедлительно направляют имеющиеся материалы в органы прокуратуры.

6. Особенности выполнения административных процедур в многофункциональных центрах

6.1. Предоставление муниципальной услуги посредством МФЦ осуществляется в подразделениях ГБУ ЛО "МФЦ" при наличии вступившего в силу соглашения о взаимодействии между ГБУ ЛО "МФЦ" и Администрацией. Предоставление муниципальной услуги в иных МФЦ осуществляется при наличии вступившего в силу соглашения о взаимодействии между ГБУ ЛО "МФЦ" и иным МФЦ.

6.2. В случае подачи документов в Администрацию посредством МФЦ специалист МФЦ, осуществляющий прием документов, представленных для получения муниципальной услуги, выполняет следующие действия:

а) удостоверяет личность заявителя или личность и полномочия законного представителя заявителя - в случае обращения физического лица;

удостоверяет личность и полномочия представителя юридического лица или индивидуального предпринимателя - в случае обращения юридического лица или индивидуального предпринимателя;

б) определяет предмет обращения;

в) проводит проверку правильности заполнения обращения;

г) проводит проверку укомплектованности пакета документов;

д) осуществляет сканирование представленных документов, формирует электронное дело, все документы которого связываются единым уникальным идентификационным кодом, позволяющим установить принадлежность документов конкретному заявителю и виду обращения за муниципальной услугой;

е) заверяет каждый документ дела своей электронной подписью (далее - ЭП);

ж) направляет копии документов и реестр документов в Администрацию:

в электронном виде (в составе пакетов электронных дел) в день обращения заявителя в МФЦ;

на бумажных носителях (в случае необходимости обязательного представления оригиналов документов) - в течение 3 рабочих дней со дня обращения заявителя в МФЦ посредством курьерской связи с составлением описи передаваемых документов, с указанием даты, количества листов, фамилии, должности и подписанные уполномоченным специалистом МФЦ.

По окончании приема документов специалист МФЦ выдает заявителю расписку в приеме документов.

6.3. При установлении факта представления заявителем неполного комплекта документов, указанных в пункте 2.6 административного регламента, специалист МФЦ выполняет в соответствии с настоящим регламентом следующие действия:

сообщает заявителю, какие необходимые документы им не представлены;

предлагает заявителю представить полный комплект необходимых документов, после чего вновь обратиться за предоставлением муниципальной услуги;

распечатывает расписку о предоставлении консультации с указанием перечня документов, которые заявителю необходимо представить для получения муниципальной услуги, и вручает ее заявителю;

6.4. При указании заявителем места получения ответа (результата предоставления муниципальной услуги) посредством МФЦ должностное лицо Администрации, ответственное за выполнение административной процедуры, передает специалисту МФЦ для передачи в соответствующий МФЦ результат предоставления услуги для его последующей выдачи заявителю:

в электронном виде в течение 1 рабочего дня со дня принятия решения о предоставлении (отказе в предоставлении) муниципальной услуги заявителю;

на бумажном носителе - в срок не более 3 рабочих дней со дня принятия решения о предоставлении (отказе в предоставлении) муниципальной услуги заявителю, но не позднее двух рабочих дней до окончания срока предоставления услуги.

Специалист МФЦ, ответственный за выдачу документов, полученных от Администрации по результатам рассмотрения представленных заявителем документов, не позднее двух дней с даты их получения от Администрации сообщает заявителю о принятом решении по телефону (с записью даты и времени телефонного звонка или посредством смс-информирования), а также о возможности получения документов в МФЦ.

6.5. При вводе безбумажного электронного документооборота административные процедуры регламентируются нормативным правовым актом Ленинградской области, устанавливающим порядок электронного (безбумажного) документооборота в сфере государственных услуг.

ГОРЯЧАЯ ЛИНИЯ
УПРАВЛЕНИЯ ПО КОНТРОЛЮ
ЗА ОБОРОТОМ
НАРКОТИКОВ
ГУ МВД России по Санкт-Петербургу
и Ленинградской области:
8 (812) 412-98-82
Звонки принимаются в будние дни с 9:00 до 18:00

Приложение 1
к административному регламенту

В администрацию
_____

от_____

_____

_____
(для граждан: Ф.И.О, место жительства,
реквизиты документа,
удостоверяющего личность заявителя
(для паспорта гражданина РФ:
серия, номер и дата выдачи), телефон;
для юридического лица: наименование, местонахождение,
ОГРН, ИНН, почтовый адрес, телефон)

ЗАЯВЛЕНИЕ
о предоставлении земельного участка без проведения торгов

Прошу предоставить без проведения торгов земельный участок с кадастровым номером:_____
_____,
(кадастровый номер испрашиваемого земельного участка, адрес местоположения)
в _____,
(вид права: в собственность (за плату или бесплатно, в аренду (указать срок), в безвозмездное пользование (указать срок), в постоянное (бессрочное) пользование)
в целях _____.
(цель использования земельного участка)

Основание предоставления земельного участка без проведения торгов из числа предусмотренных пунктом 2 статьи 39.3, статьей 39.5, пунктом 2 статьи 39.6 или пунктом 2 статьи 39.10 Земельного кодекса Российской Федерации:

В случае, если указан вид права «в собственность, продажа» (п.2 ст. 39.3)	☐ 1.1) земельных участков, образованных из земельного участка, предоставленного по договору аренды или договору безвозмездного пользования в целях комплексного освоения, развития территории, заключенных в соответствии с Федеральным законом от 24 июля 2008 года N 161-ФЗ "О содействии развитию жилищного строительства"; ☐ 6) земельных участков, на которых расположены здания, сооружения, собственникам таких зданий, сооружений либо помещений в них в случаях, предусмотренных статьей 39.20 настоящего Кодекса;
	☐ 7) земельных участков, находящихся в постоянном (бессрочном) пользовании юридических лиц, указанным юридическим лицам, за исключением лиц, указанных в пункте 2 статьи 39.9 настоящего Кодекса; ☐ 8) земельных участков крестьянскому (фермерскому) хозяйству или сельскохозяйственной организации в случаях, установленных Федеральным законом "Об обороте земель сельскохозяйственного назначения"; ☐ 9) земельных участков, предназначенных для ведения сельскохозяйственного производства и переданных в аренду гражданину или юридическому лицу, этому гражданину или этому юридическому лицу по истечении трех лет с момента заключения договора аренды с этим гражданином или этим юридическим лицом либо передачи прав и обязанностей по договору аренды земельного участка этому гражданину или этому юридическому лицу при условии отсутствия у уполномоченного органа информации о выявленных в рамках государственного земельного надзора и неустраненных нарушениях законодательства Российской Федерации при использовании такого земельного участка в случае, если этим гражданином или этим юридическим лицом заявление о заключении договора купли-продажи такого земельного участка без проведения торгов подано до дня истечения срока указанного договора аренды земельного участка;
В случае, если указан вид права «в собственность, бесплатно» (ст. 39.5)	☐ 2) земельного участка религиозной организации, имеющей в собственности здания или сооружения религиозного или благотворительного назначения, расположенные на таком земельном участке; ☐ 3) земельного участка, образованного в соответствии с проектом межевания территории и являющегося земельным участком общего назначения, расположенным в границах территории ведения гражданами садоводства или огородничества для собственных нужд, в общую долевую собственность лицам, являющимся собственниками земельных участков, расположенных в границах такой территории, пропорционально площади этих участков; ☐ 8) земельного участка, предоставленного религиозной организации на праве

	постоянного (бессрочного) пользования и предназначенного для сельскохозяйственного производства, этой организации в случаях, предусмотренных законами субъектов Российской Федерации; ☐ 10) земельного участка в соответствии с Федеральным законом от 24 июля 2008 года N 161-ФЗ "О содействии развитию жилищного строительства"; ☐ 11) земельного участка, включенного в границы территории инновационного научно-технологического центра, фонду, созданному в соответствии с Федеральным законом "Об инновационных научно-технологических центрах и о внесении изменений в отдельные законодательные акты Российской Федерации".
В случае, если указан вид права «аренда» (п. 2 ст. 39.6)	☐ 1) земельного участка юридическим лицам в соответствии с указом или распоряжением Президента Российской Федерации; ☐ 2) земельного участка юридическим лицам в соответствии с распоряжением Правительства Российской Федерации для размещения объектов социально-культурного назначения, реализации масштабных инвестиционных проектов при условии соответствия указанных объектов, инвестиционных проектов критериям, установленным Правительством Российской Федерации; ☐ 3) земельного участка юридическим лицам в соответствии с распоряжением высшего должностного лица субъекта Российской Федерации для размещения объектов социально-культурного и коммунально-бытового назначения, реализации масштабных инвестиционных проектов при условии соответствия указанных объектов, инвестиционных проектов критериям, установленным законами субъектов Российской Федерации; ☐ 3.1) земельного участка юридическим лицам, принявшим на себя обязательство по завершению строительства объектов незавершенного строительства и исполнению обязательств застройщика перед гражданами, денежные средства которых привлечены для строительства многоквартирных домов и права которых нарушены, которые включены в реестр
	пострадавших граждан в соответствии с Федеральным законом от 30 декабря 2004 года N 214-ФЗ "Об участии в долевом строительстве многоквартирных домов и иных объектов недвижимости и о внесении изменений в некоторые законодательные акты Российской Федерации", по завершению строительства многоквартирных домов и (или) иных объектов недвижимости, сведения о которых включены в единый реестр проблемных объектов в соответствии с указанным Федеральным законом, для строительства (создания) многоквартирных домов и (или) жилых домов блокированной застройки, состоящих из трех и более блоков, в соответствии с распоряжением высшего должностного лица субъекта Российской Федерации; ☐ 3.2) земельного участка застройщику, признанному в соответствии с Федеральным законом от 26 октября 2002 года N 127-ФЗ "О несостоятельности (банкротстве)" банкротом, для обеспечения исполнения обязательств застройщика перед гражданами, денежные средства которых привлечены для строительства многоквартирных домов в соответствии с Федеральным законом от 30 декабря 2004 года N 214-ФЗ "Об участии в долевом строительстве многоквартирных домов и иных объектов недвижимости и о внесении изменений в некоторые законодательные акты Российской Федерации" и права которых нарушены, в случае принятия арбитражным судом в отношении такого земельного участка мер по обеспечению требований кредиторов и интересов должника в соответствии с пунктом 1 статьи 201.3 Федерального закона от 26 октября 2002 года N 127-ФЗ "О несостоятельности (банкротстве)"; ☐ 3.3) земельного участка застройщику, признанному в соответствии с Федеральным законом от 26 октября 2002 года N 127-ФЗ "О несостоятельности (банкротстве)" банкротом, для передачи публично-правовой компании "Фонд защиты прав граждан - участников долевого строительства", принявшей на себя обязательства застройщика перед гражданами по завершению строительства многоквартирных домов или по выплате

	возмещения гражданам в соответствии с Федеральным законом от 29 июля 2017 года N 218-ФЗ "О публично-правовой компании по защите прав граждан - участников долевого строительства при несостоятельности (банкротстве) застройщиков и о внесении изменений в отдельные законодательные акты Российской Федерации"; 4) земельного участка для выполнения международных обязательств Российской Федерации, а также юридическим лицам для размещения объектов, предназначенных для обеспечения электро-, тепло-, газо- и водоснабжения, водоотведения, связи, нефтепроводов, объектов федерального, регионального или местного значения; 5) земельного участка, образованного из земельного участка, находящегося в государственной или муниципальной собственности, в том числе предоставленного для комплексного развития территории, лицу, с которым был заключен договор аренды такого земельного участка, если иное не предусмотрено подпунктом 8 настоящего пункта, пунктом 5 статьи 46 настоящего Кодекса; 9) земельного участка, на котором расположены здания, сооружения, собственникам зданий, сооружений, помещений в них и (или) лицам, которым эти объекты недвижимости предоставлены на праве хозяйственного ведения или в случаях, предусмотренных статьей 39.20 настоящего Кодекса, на праве оперативного управления; 10) земельного участка, на котором расположены объекты незавершенного строительства, однократно для завершения их строительства собственникам объектов незавершенного строительства в случаях, предусмотренных пунктом 5 настоящей статьи; 11) земельного участка, находящегося в постоянном (бессрочном) пользовании юридических лиц, этим землепользователям, за исключением юридических лиц, указанных в пункте 2 статьи 39.9 настоящего Кодекса; 12) земельного участка крестьянскому (фермерскому) хозяйству

	или сельскохозяйственной организации в случаях, установленных Федеральным законом "Об обороте земель сельскохозяйственного назначения"; 13) земельного участка, образованного в границах территории, лицу, с которым заключен договор о комплексном развитии территории в соответствии с Градостроительным кодексом Российской Федерации, либо юридическому лицу, созданному Российской Федерацией или субъектом Российской Федерации и обеспечивающему в соответствии с Градостроительным кодексом Российской Федерации реализацию решения о комплексном развитии территории; 16) земельного участка взамен земельного участка, предоставленного гражданину или юридическому лицу на праве аренды и изымаемого для государственных или муниципальных нужд; 17) земельного участка религиозным организациям, казачьим обществам, внесенным в государственный реестр казачьих обществ в Российской Федерации (далее - казачьи общества), для осуществления сельскохозяйственного производства, сохранения и развития традиционного образа жизни и хозяйствования казачьих обществ на территории, определенной в соответствии с законами субъектов Российской Федерации; 18) земельного участка лицу, которое в соответствии с настоящим Кодексом имеет право на приобретение в собственность земельного участка, находящегося в государственной или муниципальной собственности, без проведения торгов, в том числе бесплатно, если такой земельный участок зарезервирован для государственных или муниципальных нужд либо ограничен в обороте; 20) земельного участка, необходимого для проведения работ, связанных с пользованием недрами, недропользователю; 21) земельного участка, расположенного в границах особой экономической зоны или на прилегающей к ней территории, резиденту особой экономической зоны или управляющей компании в случае привлечения ее в порядке, установленном

	законодательством Российской Федерации об особых экономических зонах, для выполнения функций по созданию за счет средств федерального бюджета, бюджета субъекта Российской Федерации, местного бюджета, внебюджетных источников финансирования объектов недвижимости в границах особой экономической зоны и на прилегающей к ней территории и по управлению этими и ранее созданными объектами недвижимости; 22) земельного участка, расположенного в границах особой экономической зоны или на прилегающей к ней территории, для строительства объектов инфраструктуры этой зоны лицу, с которым уполномоченным Правительством Российской Федерации федеральным органом исполнительной власти заключено соглашение о взаимодействии в сфере развития инфраструктуры особой экономической зоны. Примерная форма соглашения о взаимодействии в сфере развития инфраструктуры особой экономической зоны утверждается уполномоченным Правительством Российской Федерации федеральным органом исполнительной власти; 23) земельного участка, необходимого для осуществления деятельности, предусмотренной концессионным соглашением, соглашением о государственно-частном партнерстве, соглашением о муниципально-частном партнерстве, лицу, с которым заключены указанные соглашения; 23.1) земельного участка для освоения территории в целях строительства и эксплуатации наемного дома коммерческого использования или для освоения территории в целях строительства и эксплуатации наемного дома социального использования лицу, заключившему договор об освоении территории в целях строительства и эксплуатации наемного дома коммерческого использования или договор об освоении территории в целях строительства и эксплуатации наемного дома социального использования, и в случаях, предусмотренных законом субъекта Российской Федерации, некоммерческой организации, созданной

	субъектом Российской Федерации или муниципальным образованием для освоения территорий в целях строительства и эксплуатации наемных домов социального использования; 23.2) земельного участка, необходимого для осуществления деятельности, предусмотренной специальным инвестиционным контрактом, лицу, с которым заключен специальный инвестиционный контракт; 24) земельного участка, необходимого для осуществления видов деятельности в сфере охотничьего хозяйства, лицу, с которым заключено охотхозяйственное соглашение; 25) земельного участка для размещения водохранилищ и (или) гидротехнических сооружений, если размещение этих объектов предусмотрено документами территориального планирования в качестве объектов федерального, регионального или местного значения; 26) земельного участка для осуществления деятельности Государственной компании "Российские автомобильные дороги" в границах полос отвода и придорожных полос автомобильных дорог; 27) земельного участка для осуществления деятельности открытого акционерного общества "Российские железные дороги" для размещения объектов инфраструктуры железнодорожного транспорта общего пользования; 28) земельного участка резиденту зоны территориального развития, включенному в реестр резидентов зоны территориального развития, в границах указанной зоны для реализации инвестиционного проекта в соответствии с инвестиционной декларацией; 29) земельного участка лицу, обладающему правом на добычу (вылов) водных биологических ресурсов на основании решения о предоставлении их в пользование, договора пользования рыболовным участком или договора пользования водными биологическими ресурсами, для осуществления деятельности, предусмотренной указанными решением или договорами; 29.1) земельного участка лицу, осуществляющему товарную аквакультуру (товарное рыбоводство) на основании

	договора пользования рыбоводным участком, находящимся в государственной или муниципальной собственности (далее - договор пользования рыбоводным участком), для указанных целей; 30) земельного участка юридическому лицу для размещения ядерных установок, радиационных источников, пунктов хранения ядерных материалов и радиоактивных веществ, пунктов хранения, хранилищ радиоактивных отходов и пунктов захоронения радиоактивных отходов, решения о сооружении и о месте размещения которых приняты Правительством Российской Федерации; 31) земельного участка, предназначенного для ведения сельскохозяйственного производства, арендатору, в отношении которого у уполномоченного органа отсутствует информация о выявленных в рамках государственного земельного надзора и неустраненных нарушениях законодательства Российской Федерации при использовании такого земельного участка, при условии, что заявление о заключении нового договора аренды такого земельного участка подано этим арендатором до дня истечения срока действия ранее заключенного договора аренды такого земельного участка; 32) земельного участка арендатору (за исключением арендаторов земельных участков, указанных в подпункте 31 настоящего пункта), если этот арендатор имеет право на заключение нового договора аренды такого земельного участка в соответствии с пунктами 3 и 4 настоящей статьи; 35) земельного участка в соответствии с Федеральным законом от 24 июля 2008 года N 161-ФЗ "О содействии развитию жилищного строительства"; 36) земельного участка, который находится в собственности субъекта Российской Федерации - города федерального значения Москвы или государственная собственность на который не разграничена, в целях реализации решения о реновации жилищного фонда в субъекте Российской Федерации - городе федерального значения Москве в соответствии с Законом Российской Федерации от 15 апреля 1993 года N 4802-1 "О статусе столицы
	Российской Федерации", Московскому фонду реновации жилой застройки, созданному субъектом Российской Федерации - городом федерального значения Москвой в соответствии с указанным Законом, в случае, если на таком земельном участке планируется строительство многоквартирных домов и (или) иных объектов недвижимости с привлечением денежных средств граждан и юридических лиц по договорам участия в долевом строительстве в соответствии с Федеральным законом от 30 декабря 2004 года N 214-ФЗ "Об участии в долевом строительстве многоквартирных домов и иных объектов недвижимости и о внесении изменений в некоторые законодательные акты Российской Федерации"; 37) земельного участка, включенного в границы территории инновационного научно-технологического центра, фонду, созданному в соответствии с Федеральным законом "Об инновационных научно-технологических центрах и о внесении изменений в отдельные законодательные акты Российской Федерации"; 38) земельного участка участнику свободной экономической зоны на территориях Республики Крым и города федерального значения Севастополя для реализации договора об условиях деятельности в свободной экономической зоне, заключенного в соответствии с Федеральным законом от 29 ноября 2014 года N 377-ФЗ "О развитии Республики Крым и города федерального значения Севастополя и свободной экономической зоне на территориях Республики Крым и города федерального значения Севастополя"; 39) земельного участка для осуществления лицом, получившим статус резидента Арктической зоны Российской Федерации в соответствии с Федеральным законом "О государственной поддержке предпринимательской деятельности в Арктической зоне Российской Федерации", деятельности, предусмотренной соглашением об осуществлении инвестиционной деятельности в Арктической зоне Российской Федерации. 40) земельного участка для обеспечения выполнения инженерных изысканий,

	архитектурно-строительного проектирования, строительства, реконструкции, капитального ремонта, сноса объектов капитального строительства, включенных в программу деятельности публично-правовой компании "Единый заказчик в сфере строительства" на текущий год и плановый период в соответствии с Федеральным законом "О публично-правовой компании "Единый заказчик в сфере строительства" и о внесении изменений в отдельные законодательные акты Российской Федерации"; 41) земельного участка публично-правовой компании "Фонд защиты прав граждан - участников долевого строительства" для осуществления функций и полномочий, предусмотренных Федеральным законом от 29 июля 2017 года N 218-ФЗ "О публично-правовой компании по защите прав граждан - участников долевого строительства при несостоятельности (банкротстве) застройщиков и о внесении изменений в отдельные законодательные акты Российской Федерации", если завершение строительства объектов незавершенного строительства (строительство объектов капитального строительства) на земельном участке, переданном (который может быть передан) указанной публично-правовой компании по основаниям, предусмотренным Федеральным законом от 26 октября 2002 года N 127-ФЗ "О несостоятельности (банкротстве)", невозможно в связи с наличием ограничений, установленных земельным и иным законодательством Российской Федерации, при подтверждении наличия таких ограничений федеральным органом исполнительной власти, органом исполнительной власти субъекта Российской Федерации, органом местного самоуправления, уполномоченным на выдачу разрешений на строительство в соответствии с Градостроительным кодексом Российской Федерации.
В случае, если указан вид права «безвозмездное пользование» (п. 2. ст. 39.10)	1) лицам, указанным в пункте 2 статьи 39.9 настоящего Кодекса, на срок до одного года; 2) в виде служебных наделов работникам организаций в случаях, указанных в пункте 2 статьи 24 настоящего Кодекса, на срок трудового договора, заключенного между работником и организацией; 3) религиозным организациям для размещения зданий, сооружений религиозного или благотворительного

	назначения на срок до десяти лет; 4) религиозным организациям, если на таких земельных участках расположены принадлежащие им на праве безвозмездного пользования здания, сооружения, на срок до прекращения прав на указанные здания, сооружения; 5) лицам, с которыми в соответствии с Федеральным законом от 5 апреля 2013 года N 44-ФЗ "О контрактной системе в сфере закупок товаров, работ, услуг для обеспечения государственных и муниципальных нужд" (далее - Федеральный закон "О контрактной системе в сфере закупок товаров, работ, услуг для обеспечения государственных и муниципальных нужд") заключены гражданско-правовые договоры на строительство или реконструкцию объектов недвижимости, осуществляемые полностью за счет средств федерального бюджета, средств бюджета субъекта Российской Федерации или средств местного бюджета, на срок исполнения этих договоров; 10) гражданам и юридическим лицам для сельскохозяйственного, охотхозяйственного, лесохозяйственного и иного использования, не предусматривающего строительства зданий, сооружений, если такие земельные участки включены в утвержденный в установленном Правительством Российской Федерации порядке перечень земельных участков, предоставленных для нужд обороны и безопасности и временно не используемых для указанных нужд, на срок не более чем пять лет; 11) садоводческим или огородническим некоммерческим товариществам на срок не более чем пять лет; 12) некоммерческим организациям, созданным гражданами, в целях жилищного строительства в случаях и на срок, которые предусмотрены федеральными законами; 13) лицам, относящимся к коренным малочисленным народам Севера, Сибири и Дальнего Востока Российской Федерации, и их общинам в местах традиционного проживания и традиционной хозяйственной деятельности для размещения зданий, сооружений,

	необходимых в целях сохранения и развития традиционных образа жизни, хозяйственной деятельности и промыслов коренных малочисленных народов Севера, Сибири и Дальнего Востока Российской Федерации, на срок не более чем десять лет; ☐ 14) лицам, с которыми в соответствии с Федеральным законом от 29 декабря 2012 года N 275-ФЗ "О государственном оборонном заказе", Федеральным законом "О контрактной системе в сфере закупок товаров, работ, услуг для обеспечения государственных и муниципальных нужд" заключены государственные контракты на выполнение работ, оказание услуг для обеспечения обороны страны и безопасности государства, осуществляемых полностью за счет средств федерального бюджета, если для выполнения этих работ и оказания этих услуг необходимо предоставление земельного участка, на срок исполнения указанного контракта; ☐ 15) некоммерческим организациям, предусмотренным законом субъекта Российской Федерации и созданным субъектом Российской Федерации в целях жилищного строительства для обеспечения жилыми помещениями отдельных категорий граждан, определенных федеральным законом, указом Президента Российской Федерации, нормативным правовым актом Правительства Российской Федерации, законом субъекта Российской Федерации, в целях строительства указанных жилых помещений на период осуществления данного строительства; ☐ 16) лицу, право безвозмездного пользования которого на земельный участок, находящийся в государственной или муниципальной собственности, прекращено в связи с изъятием земельного участка для государственных или муниципальных нужд, взамен изъятого земельного участка на срок, установленный настоящим пунктом в зависимости от основания возникновения права безвозмездного пользования на изъятый земельный участок; ☐ 17) лицу в случае и в порядке, которые предусмотрены Федеральным законом от 24 июля 2008 года N 161-ФЗ "О содействии развитию жилищного строительства";

	акты Российской Федерации"; ☐ 22) публично-правовой компании "Фонд защиты прав граждан - участников долевого строительства" для осуществления функций и полномочий, предусмотренных Федеральным законом от 29 июля 2017 года N 218-ФЗ "О публично-правовой компании по защите прав граждан - участников долевого строительства при несостоятельности (банкротстве) застройщиков и о внесении изменений в отдельные законодательные акты Российской Федерации", если завершение строительства объектов незавершенного строительства (строительство объектов капитального строительства) на земельном участке, переданном (который может быть передан) указанной публично-правовой компании по основаниям, предусмотренным Федеральным законом от 26 октября 2002 года N 127-ФЗ "О несостоятельности (банкротстве)", невозможно в связи с наличием ограничений, установленных земельным и иным законодательством Российской Федерации, при подтверждении наличия таких ограничений федеральным органом исполнительной власти, органом исполнительной власти субъекта Российской Федерации, органом местного самоуправления, уполномоченным на выдачу разрешений на строительство в соответствии с Градостроительным кодексом Российской Федерации.

Реквизиты решения об изъятии земельного участка для государственных или муниципальных нужд в случае, если земельный участок предоставляется взамен земельного участка, изымаемого для государственных или муниципальных нужд:
_____
_____

Реквизиты решения об утверждении документа территориального планирования и (или) проекта планировки территории в случае, если земельный участок предоставляется для размещения объектов, предусмотренных этим документом и (или) этим проектом:_____
_____

Реквизиты решения о предварительном согласовании предоставления земельного участка в случае, если испрашиваемый земельный участок образовывался или его границы уточнялись на основании данного решения: _____
_____

В случае, если на земельном участке расположен объект недвижимости:
На земельном участке имеется объект недвижимости:
Наименование объекта, кадастровый номер объекта_____
Основание возникновения права собственности на объект недвижимости:_____
_____

	☐ 19) Московскому фонду реновации жилой застройки, созданному субъектом Российской Федерации - городом федерального значения Москвой в целях реализации решения о реновации жилищного фонда в субъекте Российской Федерации - городе федерального значения Москве в соответствии с Законом Российской Федерации от 15 апреля 1993 года N 4802-1 "О статусе столицы Российской Федерации", в отношении земельного участка, который находится в собственности субъекта Российской Федерации - города федерального значения Москвы или государственная собственность на который не разграничена, в случае, если на таком земельном участке не планируется строительство многоквартирных домов и (или) иных объектов недвижимости с привлечением денежных средств граждан и юридических лиц по договорам участия в долевом строительстве в соответствии с Федеральным законом от 30 декабря 2004 года N 214-ФЗ "Об участии в долевом строительстве многоквартирных домов и иных объектов недвижимости и о внесении изменений в некоторые законодательные акты Российской Федерации"; ☐ 20) акционерному обществу "Почта России" в соответствии с Федеральным законом "Об особенностях реорганизации федерального государственного унитарного предприятия "Почта России", основах деятельности акционерного общества "Почта России" и о внесении изменений в отдельные законодательные акты Российской Федерации". ☐ 21) публично-правовой компании "Единый заказчик в сфере строительства" для обеспечения выполнения инженерных изысканий, архитектурно-строительного проектирования, строительства, реконструкции, капитального ремонта, сноса объектов капитального строительства, включенных в программу деятельности указанной публично-правовой компании на текущий год и плановый период в соответствии с Федеральным законом "О публично-правовой компании "Единый заказчик в сфере строительства" и о внесении изменений в отдельные законодательные

Приложение к заявлению: (документы в соответствии с пунктом 2.6 настоящего Административного регламента)

Результат рассмотрения заявления прошу:

☐ выдать на руки в МФЦ
☐ Выдать в Администрации
☐ направить в электронной форме в личный кабинет на ПГУ ЛО/ЕПГУ
☐ по электронной почте (e-mail);

«__» _____ 20__ год

_____ _____
(подпись заявителя) *Ф.И.О. заявителя: для граждан*
Ф.И.О руководителя юр.лица, должность: для юридических лиц

Согласие на обработку персональных данных

Я, _____,
(фамилия, имя, отчество субъекта персональных данных)
в соответствии с п. 4 ст. 9 Федерального закона от 27.07.2006 № 152-ФЗ «О персональных данных», зарегистрирован(а) по адресу: _____,
документ, удостоверяющий личность: _____,
(наименование документа, №, сведения о дате выдачи документа и выдавшем его органе)
(Вариант: _____,
(фамилия, имя, отчество представителя субъекта персональных данных)
зарегистрирован _____ по адресу: _____,
документ, удостоверяющий личность: _____,
(наименование документа, №, сведения о дате выдачи документа и выдавшем его органе)
Доверенность от «__» _____ _____ г. № ____ (или реквизиты иного документа, подтверждающего полномочия представителя))
в целях _____
(указать цель обработки данных)
даю согласие _____,
(указать наименование лица, получающего согласие субъекта персональных данных)
находящемуся по адресу: _____,
на обработку моих персональных данных, а именно: _____,
(указать перечень персональных данных, на обработку которых дается согласие субъекта персональных данных), то есть на совершение действий, предусмотренных п. 3 ст. 3 Федерального закона от 27.07.2006 № 152-ФЗ «О персональных данных».
Настоящее согласие действует со дня его подписания до дня отзыва в письменной форме.

«__» _____ ____ г.

Субъект персональных данных:

_____/_____
(подпись) (Ф.И.О.)

Приложение 2
к административному регламенту

_____
_____
_____
_____
(контактные данные заявителя
адрес, телефон)

РЕШЕНИЕ
О возврате заявления о предоставлении земельного участка
и прилагаемых к нему документов

_____
_____
_____
_____
_____

Глава Администрации _____

Приложение 3
к административному регламенту

_____
_____
_____
_____
(контактные данные заявителя
адрес, телефон)

РЕШЕНИЕ
об отказе в предоставлении муниципальной услуги

_____
_____
_____
_____
_____
_____
_____

Глава Администрации _____

Приложение 4
к административному регламенту

Информация
о месте нахождения и графике работы администрации муниципального образования «Заневское городское поселение» Всеволожского муниципального района Ленинградской области

Место нахождение: 195298, Ленинградская область, Всеволожский район, д.Заневка, д.48;
Справочные телефоны администрации: 8(812) 521-80-03, 412-26-12;
Адрес электронной почты администрации: info@zanevkaorg.ru.

График работы администрации:

Дни недели, время работы администрации	
Дни недели	Время
Понедельник, вторник, среда, четверг	с 09.00 до 18.00, перерыв с 13.00 до 13.48
Пятница	с 09.00 до 17.00, перерыв с 13.00 до 13.48
Суббота, воскресенье	Выходные

Информация
о месте нахождения и графике работы
сектора управления муниципальным имуществом, учета и распределения
муниципального жилищного фонда
администрации муниципального образования «Заневское городское поселение» Всеволожского
муниципального района Ленинградской области

Место нахождение: 195298, Ленинградская область, Всеволожский район, д.Заневка, д.48;
Справочные телефоны сектора: 8(812) 400-26-09;
Адрес электронной почты администрации: info@zanevkaorg.ru.

График приема сектором:

Дни недели	Время
Понедельник	15.30 до 18.00

РЕГИОН СТРОИТ КАРЬЕРНЫЕ ЛЕСТНИЦЫ

Управленцев Ленинградской области приглашают на обучение в юбилейной Президентской программе.

Фонд содействия инновационному развитию и кадровому обеспечению экономики Ленинградской области (Фонд СИРИКОЭЛО) начал набор на Президентскую программу подготовки управленческих кадров 2022/23 учебного года. В 2022 году от Ленинградской области на программу смогут поступить 42 представителя малого и среднего бизнеса, руководителей организаций и предприятий региона.

Образовательные программы профессиональной переподготовки будут проходить в бизнес-школах ведущих вузов: Санкт-Петербургского государственного университета, Санкт-Петербургского политехнического университета Петра Великого, Санкт-Петербургского государственного экономического университета и НИУ «Высшая школа экономики» – Санкт-Петербург. Во время обучения участники разрабатывают и защищают выпускные аттестационные работы-проекты. А после завершения им предоставляется возможность прохождения стажировки на профильных предприятиях.

Обучение по Президентской программе подготовки управленческих кадров позволяет получить теоретические и практические знания в сфере управления и экономики, содействует профессиональному и карьерному росту молодых руководителей.

В 2022 году Президентской программе подготовки управленческих кадров исполняется 25 лет. За время ее реализации в Ленинградской области обучение прошли более 750 руководителей предприятий региона различного уровня управления.

Руководители предприятий и организаций Ленинградской области могут подать документы до 11 апреля 2022 года и принять участие в конкурсном отборе. Дополнительная информация, требования к участникам и форма заявки размещена на сайте Фонда СИРИКОЭЛО: http://lenfond.ru/projects/prezidentskaya-programma

Обучение по программе финансируется за счет федерального и регионального бюджетов, а также за счет средств работодателя или специалиста.

Пресс-служба
губернатора и правительства
Ленинградской области

ТЕЛЕФОН ДОВЕРИЯ

ДЛЯ ПОМОЩИ ЛИЦАМ С КРИЗИСНЫМИ СОСТОЯНИЯМИ И СУИЦИДАЛЬНЫМ ПОВЕДЕНИЕМ:

8-800-200-47-03

(круглосуточно)

Муниципальное образование
«ЗАНЕВСКОЕ ГОРОДСКОЕ ПОСЕЛЕНИЕ»
Всеволожского муниципального района Ленинградской области

АДМИНИСТРАЦИЯ
ПОСТАНОВЛЕНИЕ

10.03.2022 № 135
д. Заневка

Об утверждении административного регламента по предоставлению муниципальной услуги «Предоставление сведений об объектах учета, содержащихся в реестре муниципального имущества»

В соответствии с Федеральными законами от 06.10.2003 № 131-ФЗ «Об общих принципах организации местного самоуправления в Российской Федерации», от 27.07.2010 № 210-ФЗ «Об организации предоставления государственных и муниципальных услуг», администрация муниципального образования «Заневское городское поселение» Всеволожского муниципального района Ленинградской области

ПОСТАНОВЛЯЕТ:

1. Утвердить административный регламент по предоставлению муниципальной услуги «Предоставление сведений об объектах учета, содержащихся в реестре муниципального имущества», согласно приложению.
2. Признать утратившим силу постановление администрации МО «Заневское городское поселение» от 28.09.2016 № 511 «Предоставление сведений об объектах учета, содержащихся в реестре муниципального имущества».
3. Настоящее постановление подлежит опубликованию в газете «Заневский вестник» и размещению на официальном сайте муниципального образования http://www.zanevkaorg.ru.
4. Настоящее постановление вступает в силу после его официального опубликования в газете «Заневский вестник».
5. Контроль за исполнением настоящего постановления возложить на заместителя главы администрации Гречица В.В.

Глава администрации А.В. Гердий

Приложение

УТВЕРЖДЕН
постановлением администрации
МО «Заневское городское поселение»
от 10.03.2022 № 135

Административный регламент по предоставлению муниципальной услуги
«Предоставление сведений об объектах учета,
содержащихся в реестре муниципального имущества»

1. Общие положения

1.1. Административный регламент устанавливает порядок и стандарт предоставления муниципальной услуги.

1.2. Заявителями, имеющими право на получение муниципальной услуги, являются:

физические лица;

юридические лица;

индивидуальные предприниматели (далее – заявитель).

Представлять интересы заявителя имеют право:

от имени физических лиц: законные представители (родители, усыновители, опекуны) несовершеннолетних в возрасте до 14 лет, опекуны недееспособных граждан либо представители, действующие в силу полномочий, основанных на доверенности;

от имени юридических лиц: представители, действующие в соответствии с законом или учредительными документами в силу полномочий без доверенности или представители, действующие в силу полномочий, основанных на доверенности или договоре.

1.3. Информация о местах нахождения администрации муниципального образования «Заневское городское поселение» Всеволожского муниципального района Ленинградской области (далее - администрация), размещаются:

на стендах в местах предоставления муниципальной услуги и услуг, которые являются необходимыми и обязательными для предоставления муниципальной услуги;

на сайте администрации https://www.zanevkaorg.ru/;

на сайте Государственного бюджетного учреждения Ленинградской области «Многофункциональный центр предоставления государственных и муниципальных услуг» (далее - ГБУ ЛО «МФЦ»): http://mfc47.ru/;

на Портале государственных и муниципальных услуг (функций) Ленинградской области (далее - ПГУ ЛО)/на Едином портале государственных услуг (далее - ЕПГУ): www.gu.lenobl.ru, www.gosuslugi.ru;

в государственной информационной системе «Реестр государственных и муниципальных услуг (функций) Ленинградской области» (далее – Реестр).

2. Стандарт предоставления муниципальной услуги

2.1. Полное наименование муниципальной услуги:

Предоставление сведений об объектах учета, содержащихся в реестре муниципального имущества.

Сокращенное наименование**:**

Предоставление сведений об объектах учета, содержащихся в реестре муниципального имущества

2.2. Муниципальную услугу предоставляют:

Администрация через сектор управления муниципальным имуществом, учета и распределения муниципального жилищного фонда администрации (далее – сектор).

В предоставлении услуги участвуют:

ГБУ ЛО «МФЦ»;

Заявление на получение муниципальной услуги с комплектом документов принимается:

1) при личной явке:

в филиалах, отделах, удаленных рабочих местах ГБУ ЛО «МФЦ» (при наличии соглашения);

2) без личной явки:

в электронной форме через личный кабинет заявителя на ПГУ ЛО/ЕПГУ;

в электронной форме через сайт администрации (при технической реализации);

Заявитель может записаться на прием для подачи заявления о предоставлении услуги следующими способами:

1) посредством ПГУ ЛО/ЕПГУ - в МФЦ;

2) посредством сайта ОМСУ, МФЦ (при технической реализации) - в МФЦ;

3) по телефону - в МФЦ.

Для записи заявитель выбирает любую свободную для приема дату и время в пределах установленного в МФЦ графика приема заявителей.

2.2.1. В целях предоставления муниципальной услуги установление личности заявителя может осуществляться в ходе личного приема посредством предъявления паспорта гражданина Российской Федерации либо иного документа, удостоверяющего личность, в соответствии с законодательством Российской Федерации или посредством идентификации и аутентификации в ОИВ/ОМСУ/Организации, ГБУ ЛО «МФЦ» с использованием информационных технологий, предусмотренных частью 18 статьи 14.1 Федерального закона от 27 июля 2006 года № 149-ФЗ «Об информации, информационных технологиях и о защите информации» (при технической реализации).

2.2.2. При предоставлении муниципальной услуги в электронной форме идентификация и аутентификация могут осуществляться посредством:

1) единой системы идентификации и аутентификации или иных государственных информационных систем, если такие государственные информационные системы в установленном Правительством Российской Федерации порядке обеспечивают взаимодействие с единой системой идентификации и аутентификации, при условии совпадения сведений о физическом лице в указанных информационных системах;

2) единой системы идентификации и аутентификации и единой информационной системы персональных данных, обеспечивающей обработку, включая сбор и хранение, биометрических персональных данных, их проверку и передачу информации о степени их соответствия предоставленным биометрическим персональным данным физического лица.

2.3. Результатом предоставления муниципальной услуги является:

выписка из реестра муниципального имущества МО «Заневское городское поселение» (далее – выписка);

уведомление об отсутствии объекта учета в реестре муниципального имущества МО «Заневское городское поселение» (по форме согласно приложению 2 к административному регламенту);

решение об отказе в предоставлении муниципальной услуги (по форме согласно приложению 3 к административному регламенту).

2.3.1. Результат предоставления муниципальной услуги предоставляется:

1) при личной явке:

в филиалах, отделах, удаленных рабочих местах ГБУ ЛО «МФЦ»;

2) без личной явки:

посредством ПГУ ЛО/ЕПГУ.

2.4. Срок предоставления муниципальной услуги составляет не более 7 (семи) рабочих дней со дня поступления заявления о предоставлении сведений об объектах учета, содержащихся в реестре муниципального имущества, в Администрацию (далее – заявление).

2.5. Нормативные правовые акты, регулирующие предоставление муниципальной услуги:

1) Федеральный закон от 27 июля 2006 г. № 152-ФЗ «О персональных данных»;

2) постановление Правительства Российской Федерации от 22.12.2012 № 1376 «Об утверждении Правил организации деятельности многофункциональных центров предоставления государственных и муниципальных услуг»;

3) Федеральный закон от 27.07.2010 № 210-ФЗ «Об организации предоставления государственных и муниципальных услуг»;

2.6. Исчерпывающий перечень документов, необходимых в

соответствии с законодательными или иными нормативными правовыми актами для предоставления муниципальной услуги, подлежащих представлению заявителем:

1) для предоставления муниципальной услуги заполняется заявление с одновременным заполнением согласия заявителя на обработку персональных данных в соответствии с пунктом 4 статьи 9 Федерального закона от 27.07.2006 № 152-ФЗ «О персональных данных», в электронной форме согласно приложению 1 к административному регламенту:

лично заявителем при обращении на ЕПГУ/ПГУ ЛО;

специалистом МФЦ при личном обращении заявителя (представителя заявителя) в МФЦ:

при обращении в МФЦ необходимо предъявить документ, удостоверяющий личность:

заявителя, представителя заявителя, в случае, когда полномочия уполномоченного лица подтверждены доверенностью в простой письменной форме (паспорт гражданина Российской Федерации, паспорт гражданина СССР, временное удостоверение личности гражданина РФ по форме N 2П, удостоверение личности военнослужащего РФ);

иностранного гражданина, лица без гражданства, включая вид на жительство и удостоверение беженца.

2.6.1. Заявление должно содержать следующие сведения:

1) фамилия, имя и (при наличии) отчество физического лица либо полное наименование юридического лица, обращающегося за получением информации из реестра муниципального имущества МО «Заневское городское поселение»;

2) реквизиты документа, удостоверяющего личность заявителя - физического лица или представителя заявителя (для паспорта гражданина Российской Федерации: серия, номер и дата выдачи);

3) место регистрации (для юридического лица), адрес фактического проживания заявителя или адрес регистрации по месту проживания (пребывания) (для физического лица);

4) реквизиты документа, подтверждающего полномочия представителя заявителя;

5) характеристики объекта муниципального имущества МО «Заневское городское поселение», позволяющие его однозначно определить (наименование, адресные ориентиры, кадастровый или реестровый номер);

6) при необходимости получения нескольких экземпляров выписки или обобщенной информации - количество экземпляров;

7) способ получения результата предоставления услуги;

8) подпись заявителя или уполномоченного представителя;

К заявлению прилагаются:

1) документ, оформленный в соответствии с действующим законодательством, подтверждающий наличие у представителя права действовать от лица заявителя и определяющий условия и границы реализации права представителя на получение муниципальной услуги, если с заявлением обращается представитель заявителя.

Для физических лиц:

а) доверенность, удостоверенную нотариально, либо главой местной администрации поселения и специально уполномоченным должностным лицом местного самоуправления поселения или главой местной администрации муниципального района и специально уполномоченным должностным лицом местного самоуправления муниципального района (в случае, если в поселении или расположенном на межселенной территории населенном пункте нет нотариуса), либо должностным лицом консульского учреждения Российской Федерации, уполномоченным на совершение этих действий;

б) доверенность, удостоверенную в соответствии с пунктом 2 статьи 185.1 Гражданского кодекса Российской Федерации и являющуюся приравненной к нотариальной:

доверенности военнослужащих и других лиц, находящихся на излечении в госпиталях, санаториях и других военно-лечебных учреждениях, которые удостоверены начальником такого учреждения, его заместителем по медицинской части, а при их отсутствии старшим или дежурным врачом;

доверенности военнослужащих, а в пунктах дислокации воинских частей, соединений, учреждений и военно-учебных заведений, где нет нотариальных контор и других органов, совершающих нотариальные действия, также доверенности работников, членов их семей и членов семей военнослужащих, которые удостоверены командиром (начальником) этих части, соединения, учреждения или заведения;

доверенности лиц, находящихся в местах лишения свободы, которые удостоверены начальником соответствующего места лишения свободы;

доверенности совершеннолетних дееспособных граждан, проживающих в стационарных организациях социального обслуживания, которые удостоверены администрацией этой организации или руководителем (его заместителем) соответствующего учреждения социальной защиты населения;

доверенность в простой письменной форме;

г) постановление органа опеки и попечительства об установлении опеки или попечительства (в отношении граждан, находящихся под опекой или попечительством либо помещенных под надзор в медицинские организации, организации, оказывающие социальные услуги, или иные организации)

Для юридических лиц:

д) доверенность или договор, приказ о назначении, решение собрания, содержащие полномочия представителя (при обращении за предоставлением государственной услуги представителя заявителя, полномочия которого основаны на доверенности), удостоверенную в соответствии с пунктом 4 статьи 185.1 Гражданского кодекса Российской Федерации

Рекомендуемая форма запроса приведена в приложении 1 к настоящему Административному регламенту.

2.7. Исчерпывающий перечень документов (сведений), необходимых в соответствии с законодательными или иными нормативными правовыми актами для предоставления муниципальной услуги, находящихся в распоряжении государственных органов, органов местного самоуправления и подведомственных им организаций (за исключением организаций, оказывающих услуги, необходимые и обязательные для предоставления муниципальной услуги) и подлежащих представлению в рамках межведомственного информационного взаимодействия.

Документы (сведения), запрашиваемые в рамках межведомственного информационного взаимодействия для предоставления муниципальной услуги, отсутствуют.

2.7.1. При предоставлении муниципальной услуги запрещается требовать от заявителя:

представления документов и информации или осуществления действий, представление или осуществление которых не предусмотрено нормативными правовыми актами, регулирующими отношения, возникающие в связи с предоставлением муниципальной услуги;

представления документов и информации, которые в соответствии с нормативными правовыми актами Российской Федерации, нормативными правовыми актами субъектов Российской Федерации и муниципальными правовыми актами находятся в распоряжении органов местного самоуправления, предоставляющих муниципальную услугу, иных государственных органов и(или) подведомственных государственным органам и органам местного самоуправления организаций, участвующих в предоставлении государственных или муниципальных услуг, за исключением документов, указанных в части 6 статьи 7 Федерального закона от 27 июля 2010 года № 210-ФЗ «Об организации предоставления государственных и муниципальных услуг» (далее - Федеральный закон № 210-ФЗ);

осуществления действий, в том числе согласований, необходимых для получения государственных и муниципальных услуг и связанных с обращением в иные государственные органы, органы местного самоуправления, организации, за исключением получения услуг и получения документов и информации, предоставляемых в результате предоставления таких услуг, включенных в перечни, указанные в части 1 статьи 9 Федерального закона № 210-ФЗ;

представления документов и информации, отсутствие и(или) недостоверность которых не указывались при первоначальном отказе в приеме документов, необходимых для предоставления муниципальной услуги, либо в предоставлении муниципальной услуги, за исключением случаев, предусмотренных пунктом 4 части 1 статьи 7 Федерального закона № 210-ФЗ;

представления на бумажном носителе документов и информации, электронные образы которых ранее были заверены в соответствии с пунктом 7.2 части 1 статьи 16 Федерального закона № 210-ФЗ, за исключением случаев, если нанесение отметок на такие документы либо их изъятие является необходимым условием предоставления государственной или муниципальной услуги, и иных случаев, установленных федеральными законами.

2.7.2. При наступлении событий, являющихся основанием для предоставления муниципальной услуги администрация вправе:

1) проводить мероприятия, направленные на подготовку результатов предоставления государственных услуг, в том числе направлять межведомственные запросы, получать на них ответы, после чего уведомлять заявителя о возможности подать запрос о предоставлении соответствующей услуги для немедленного получения результата предоставления такой услуги;

2) при условии наличия запроса заявителя о предоставлении государственной услуги, в отношении которых у заявителя могут появиться основания для их предоставления ему в будущем, проводить мероприятия, направленные на формирование результата предоставления соответствующей услуги, в том числе направлять межведомственные запросы, получать на них ответы, формировать результат предоставления соответствующей услуги, а также предоставлять его заявителю с использованием ЕПГУ/ПГУ ЛО и уведомлять заявителя о проведенных мероприятиях.

2.8. Исчерпывающий перечень оснований для приостановления предоставления муниципальной услуги с указанием допустимых сроков приостановления в случае, если возможность приостановления предоставления муниципальной услуги предусмотрена действующим законодательством.

Основания для приостановления предоставления муниципальной услуги не предусмотрены.

2.9. Исчерпывающий перечень оснований для отказа в приеме документов, необходимых для предоставления муниципальной услуг:

Заявление подано лицом, не уполномоченным на осуществление таких действий.

2.10. Исчерпывающий перечень оснований для отказа в предоставлении муниципальной услуги:

1) Представленные заявителем документы не отвечают требованиям, установленным административным регламентом:

несоответствие заявления и прилагаемых документов требованиям, установленным пунктом 2.6 административного регламента;

в заявлении не содержатся сведения (наименование, адресные ориентиры, кадастровый номер, иные характеристики объекта), позволяющие однозначно определить объект учета, в отношении которого необходимо

предоставить информацию, содержащуюся в реестре муниципального имущества МО «Заневское городское поселение».

Заявители, в отношении которых принято решение об отказе в предоставлении муниципальной услуги, вправе обратиться повторно после устранения причин отказа, установленных административным регламентом.

2.11. Муниципальная услуга предоставляется бесплатно.

2.12. Максимальный срок ожидания в очереди при подаче заявления о предоставлении муниципальной услуги и при получении результата предоставления муниципальной услуги составляет не более 15 минут.

2.13. Срок регистрации заявления о предоставлении муниципальной услуги составляет в администрации:

при направлении запроса на бумажном носителе из МФЦ в администрацию (при наличии соглашения) - в день поступления запроса в администрацию;

при направлении запроса в форме электронного документа посредством ЕПГУ и(или) ПГУ ЛО (при наличии технической возможности) - в день поступления запроса на ЕПГУ и(или) ПГУ ЛО или на следующий рабочий день (в случае направления документов в нерабочее время, в выходные, праздничные дни)».

2.14. Требования к помещениям, в которых предоставляется муниципальная услуга, к залу ожидания, местам для заполнения заявления о предоставлении муниципальной услуги, информационным стендам с образцами их заполнения и перечнем документов, необходимых для предоставления муниципальной услуги.

2.14.1. Предоставление муниципальной услуги осуществляется в специально выделенных для этих целей помещениях МФЦ.

2.14.2. Наличие на территории, прилегающей к зданию, в котором размещен МФЦ, не менее 10 процентов мест (но не менее одного места) для парковки специальных автотранспортных средств инвалидов, которые не должны занимать иные транспортные средства. Инвалиды пользуются местами для парковки специальных транспортных средств бесплатно.

На территории, прилегающей к зданию, в котором размещен МФЦ, располагается бесплатная парковка для автомобильного транспорта посетителей, в том числе предусматривающая места для специальных автотранспортных средств инвалидов.

2.14.3. Помещения размещаются преимущественно на нижних, предпочтительнее на первых, этажах здания с предоставлением доступа в помещение инвалидам.

2.14.4. Здание (помещение) оборудуется информационной табличкой (вывеской), содержащей полное наименование МФЦ, а также информацию о режиме его работы.

2.14.5. Вход в здание (помещение) и выход из него оборудуются лестницами с поручнями и пандусами для передвижения детских и инвалидных колясок.

2.14.6. В помещении организуется бесплатный туалет для посетителей, в том числе туалет, предназначенный для инвалидов.

2.14.7. При необходимости работником МФЦ инвалиду оказывается помощь в преодолении барьеров при получении муниципальной услуги в интересах заявителей.

2.14.8. Вход в помещение и места ожидания оборудуются кнопками, а также содержат информацию о контактных номерах телефонов вызова работника для сопровождения инвалида.

2.14.9. Дублирование необходимой для инвалидов звуковой и зрительной информации, а также надписей, знаков и иной текстовой и графической информации знаками, выполненными рельефно-точечным шрифтом Брайля, допуск сурдопереводчика и тифлосурдопереводчика.

2.14.10. Оборудование мест повышенного удобства с дополнительным местом для собаки-проводника и устройств для передвижения инвалида (костылей, ходунков).

2.14.11. Характеристики помещений приема и выдачи документов в части объемно-планировочных и конструктивных решений, освещения, пожарной безопасности, инженерного оборудования должны соответствовать требованиям нормативных документов, действующих на территории Российской Федерации.

2.14.12. Помещения приема и выдачи документов должны предусматривать места для ожидания, информирования и приема заявителей.

2.14.13. Места ожидания и места для информирования оборудуются стульями (кресельными секциями, скамьями) и столами (стойками) для оформления документов с размещением на них бланков документов, необходимых для получения муниципальной услуги, канцелярскими принадлежностями, а также информационными стендами, содержащими актуальную и исчерпывающую информацию, необходимую для получения муниципальной услуги, и информацию о часах приема заявлений.

2.14.14. Места для проведения личного приема заявителей оборудуются столами, стульями, обеспечиваются канцелярскими принадлежностями для написания письменных обращений.

2.15. Показатели доступности и качества муниципальной услуги.

2.15.1. Показатели доступности муниципальной услуги (общие, применимые в отношении всех заявителей):

1) транспортная доступность к месту предоставления муниципальной услуги;

2) наличие указателей, обеспечивающих беспрепятственный доступ к помещениям, в которых предоставляется услуга;

3) возможность получения полной и достоверной информации о муниципальной услуге в Администрации, МФЦ по телефону, на официальном сайте;

4) предоставление муниципальной услуги любым доступным способом, предусмотренным действующим законодательством;

5) обеспечение для заявителя возможности получения информации о ходе и результате предоставления муниципальной услуги с использованием ЕПГУ и(или) ПГУ ЛО (если услуга предоставляется посредством ЕПГУ и(или) ПГУ ЛО)

6) возможность получения муниципальной услуги по экстерриториальному принципу.

2.15.2. Показатели доступности муниципальной услуги (специальные, применимые в отношении инвалидов):

1) наличие инфраструктуры, указанной в п. 2.14 регламента;

2) исполнение требований доступности услуг для инвалидов;

3) обеспечение беспрепятственного доступа инвалидов к помещениям, в которых предоставляется муниципальная услуга.

2.15.3. Показатели качества муниципальной услуги:

1) соблюдение срока предоставления муниципальной услуги;

2) соблюдение времени ожидания в очереди при подаче заявления и получении результата;

3) осуществление не более одного обращения заявителя к работникам ГБУ ЛО «МФЦ» при подаче документов на получение муниципальной услуги и не более одного обращения при получении результата в ГБУ ЛО «МФЦ»;

4) отсутствие жалоб на действия или бездействие должностных лиц администрации, поданных в установленном порядке.

2.15.4. После получения результата услуги, предоставление которой осуществлялось в электронном виде через ЕПГУ или ПГУ ЛО либо посредством МФЦ, заявителю обеспечивается возможность оценки качества оказания услуги.

2.16. Получения услуг, которые являются необходимыми и обязательными для предоставления муниципальной услуги, не требуется.

Согласований, необходимых для получения муниципальной услуги, не требуется.

2.17. Иные требования, в том числе учитывающие особенности предоставления муниципальной услуги по экстерриториальному принципу (в случае если муниципальная услуга предоставляется по экстерриториальному принципу) и особенности предоставления муниципальной услуги в электронной форме.

2.17.1. Предоставление услуги по экстерриториальному принципу не предусмотрено.

2.17.2. Предоставление муниципальной услуги в электронном виде осуществляется при технической реализации услуги посредством ПГУ ЛО и/или ЕПГУ.

3. Состав, последовательность и сроки выполнения административных процедур, требования к порядку их выполнения, в том числе особенности выполнения административных процедур в электронной форме, а также особенности выполнения административных процедур в многофункциональных центрах

3.1. Состав, последовательность и сроки выполнения административных процедур, требования к порядку их выполнения.

3.1.1. Предоставление муниципальной услуги включает в себя следующие административные процедуры:

1) прием и регистрация заявления и документов о предоставлении муниципальной услуги - не более 1 рабочего дня;

2) рассмотрение заявления и документов о предоставлении муниципальной услуги – не более 3 рабочих дней;

3) принятие решения о предоставлении муниципальной услуги или об отказе в предоставлении муниципальной услуги - не более 2 рабочих дней;

4) выдача результата – не более 1 рабочего дня.

3.1.2. Прием и регистрация заявления и документов о предоставлении муниципальной услуги.

3.1.2.1. Основание для начала административной процедуры: поступление в администрацию заявления и документов, предусмотренных п. 2.6 административного регламента.

3.1.2.2. Содержание административного действия, продолжительность и(или) максимальный срок его выполнения: сотрудник администрации, ответственный за обработку входящих документов, принимает представленные (направленные) заявителем заявление и документы в автоматизированной информационной системе межведомственного электронного взаимодействия Ленинградской области (далее - АИС "Межвед ЛО") и в случае отсутствия установленных пунктом 2.9 регламента оснований для отказа в приеме перенаправляет их сотруднику администрации, ответственному за рассмотрение документов и формирование проекта решения, посредством АИС «Межвед ЛО» в соответствии с правилами делопроизводства, установленными в Администрации, в течение не более 1 (одного) рабочего дня.

3.1.2.3. Лицо, ответственное за выполнение административной процедуры: сотрудник администрации, ответственный за обработку входящих документов.

3.1.2.4. Критерии принятия решения: поступление в администрацию заявления и документов о предоставлении муниципальной услуги способом, предусмотренным административным регламентом; наличие (отсутствие) оснований для отказа в приеме документов, необходимых для предоставления муниципальной услуги, установленных пунктом 2.9 регламента.

3.1.2.5. Результат выполнения административной процедуры:

отказ в приеме заявления о предоставлении муниципальной услуги и прилагаемых к нему документов, в том числе в АИС «Межвед ЛО»;

регистрация заявления о предоставлении муниципальной услуги и прилагаемых к нему документов, в том числе принятие заявления в работу в АИС «Межвед ЛО» и перенаправление на рассмотрение специалисту сектора.

3.1.3. Рассмотрение заявления и документов о предоставлении муниципальной услуги.

3.1.3.1. Основание для начала административной процедуры: прием заявления и документов в АИС «Межвед ЛО» специалистом сектора.

3.1.3.2. Содержание административного действия (административных действий), продолжительность и(или) максимальный срок его (их) выполнения:

1 действие: проверка документов на комплектность и достоверность, проверка сведений, содержащихся в представленных в заявлении и документах, в целях оценки их соответствия требованиям и условиям на получение муниципальной услуги;

2 действие: формирование и представление проекта решения, заявления и документов специалисту сектора.

Общий срок выполнения административных действий: не более 3 рабочих дней.

3.1.3.3. Лицо, ответственное за выполнение административной процедуры: специалист сектора.

3.1.3.4. Критерии принятия решения: наличие либо отсутствие оснований для отказа в предоставлении муниципальной услуги, перечисленных в пункте 2.10 административного регламента.

3.1.3.5. Результат выполнения административной процедуры:

сформированная выписка из реестра муниципального имущества МО «Заневское городское поселение»;

проект уведомления об отсутствии объекта учета в реестре муниципального имущества МО «Заневское городское поселение»;

проект решения об отказе в предоставлении муниципальной услуги с обоснованием причин отказа.

3.1.4. Принятие решения о предоставлении муниципальной услуги или об отказе в предоставлении муниципальной услуги.

3.1.4.1. Основание для начала административной процедуры: представление заявления и документов, а также проекта решения должностному лицу Администрации, ответственному за принятие и подписание соответствующего решения.

3.1.4.2. Содержание административного действия (административных действий), продолжительность и (или) максимальный срок его (их) выполнения: рассмотрение заявления и документов, а также проекта решения должностным лицом Администрации, ответственным за принятие и подписание соответствующего решения, в течение не более 2 рабочих дней с даты окончания второй административной процедуры.

3.1.4.3. Лицо, ответственное за выполнение административной процедуры: должностное лицо Администрации, ответственное за принятие и подписание соответствующего решения.

3.1.4.4. Критерии принятия решения: наличие либо отсутствие у заявителя права на получение муниципальной услуги.

3.1.4.5. Результат выполнения административной процедуры:

подписание выписки из реестра муниципального имущества МО «Заневское городское поселение»;

подписание уведомления об отсутствии объекта учета в реестре муниципального имущества МО «Заневское городское поселение»;

подписание решения об отказе в предоставлении муниципальной услуги с обоснованием причин отказа.

3.1.5. Выдача результата.

3.1.5.1. Основание для начала административной процедуры: подписание соответствующего решения, являющегося результатом предоставления муниципальной услуги.

3.1.5.2. Содержание административного действия, продолжительность и(или) максимальный срок его выполнения: сотрудник Администрации, ответственный за делопроизводство, загружает результат (подписанное решение) предоставления муниципальной услуги в АИС «Межвед ЛО» и направляет заявителю способом, указанным в заявлении, в течение 1 рабочего дня с даты окончания третьей административной процедуры.

3.1.5.3. Лицо, ответственное за выполнение административной процедуры: сотрудник Администрации, ответственный за делопроизводство.

3.1.5.4. Результат выполнения административной процедуры: внесение сведений о принятом решении в АИС «Межвед ЛО» и направление заявителю результата предоставления муниципальной услуги способом, указанным
в заявлении.

3.2. Особенности выполнения административных процедур в электронной форме.

3.2.1. Предоставление муниципальной услуги на ЕПГУ и ПГУ ЛО осуществляется в соответствии с Федеральным законом № 210-ФЗ, Федеральным законом от 27.07.2006 № 149-ФЗ «Об информации, информационных технологиях и о защите информации», постановлением Правительства Российской Федерации от 25.06.2012 № 634 «О видах электронной подписи, использование которых допускается при обращении за получением государственных и муниципальных услуг».

3.2.2. Для получения муниципальной услуги через ЕПГУ или через ПГУ ЛО заявителю необходимо предварительно пройти процесс регистрации в Единой системе идентификации и аутентификации (далее - ЕСИА).

3.2.3. Муниципальная услуга может быть получена через ПГУ ЛО либо через ЕПГУ следующими способами:

без личной явки на прием в администрацию.

3.2.4. Для подачи заявления через ЕПГУ или через ПГУ ЛО заявитель должен выполнить следующие действия:

пройти идентификацию и аутентификацию в ЕСИА;

в личном кабинете на ЕПГУ или на ПГУ ЛО заполнить в электронной форме заявление на оказание муниципальной услуги;

приложить к заявлению электронные документы и направить пакет электронных документов в Администрацию посредством функционала ЕПГУ или ПГУ ЛО.

3.2.5. В результате направления пакета электронных документов посредством ПГУ ЛО либо через ЕПГУ, АИС «Межвед ЛО» производится автоматическая регистрация поступившего пакета электронных документов и присвоение пакету уникального номера дела. Номер дела доступен заявителю в личном кабинете ПГУ ЛО и(или) ЕПГУ.

3.2.6. При предоставлении муниципальной услуги через ПГУ ЛО либо через ЕПГУ, должностное лицо администрации выполняет следующие действия:

формирует проект решения на основании документов, поступивших через ПГУ ЛО либо через ЕПГУ, а также документов (сведений), поступивших посредством межведомственного взаимодействия, и передает должностному лицу, наделенному функциями по принятию решения;

после рассмотрения документов и принятия решения о предоставлении муниципальной услуги (отказе в предоставлении муниципальной услуги) заполняет предусмотренные в АИС «Межвед ЛО» формы о принятом решении и переводит дело в архив АИС «Межвед ЛО»;

уведомляет заявителя о принятом решении с помощью указанных в заявлении средств связи, затем направляет документ способом, указанным в заявлении: в МФЦ, либо направляет электронный документ, подписанный усиленной квалифицированной электронной подписью должностного лица, принявшего решение, в личный кабинет ПГУ ЛО или ЕПГУ.

3.2.7. В случае поступления всех документов, указанных в пункте 2.6 настоящего административного регламента, в форме электронных документов (электронных образов документов), днем обращения за предоставлением муниципальной услуги считается дата регистрации приема документов на ПГУ ЛО или ЕПГУ.

Информирование заявителя о ходе и результате предоставления муниципальной услуги осуществляется в электронной форме через личный кабинет заявителя, расположенный на ПГУ ЛО либо на ЕПГУ.

3.2.8. Администрация при поступлении документов от заявителя посредством ПГУ ЛО или ЕПГУ по требованию заявителя направляет результат предоставления услуги в форме электронного документа, подписанного усиленной квалифицированной электронной подписью должностного лица, принявшего решение (в этом случае заявитель при подаче заявления на предоставление услуги отмечает в соответствующем поле такую необходимость).

Выдача (направление) электронных документов, являющихся результатом предоставления муниципальной услуги, заявителю осуществляется в день регистрации результата предоставления муниципальной услуги Администрацией.

3.3. Порядок исправления допущенных опечаток и ошибок в выданных в результате предоставления муниципальной услуги документах

3.3.1. В случае если в выданных в результате предоставления муниципальной услуги документах допущены опечатки и ошибки, то заявитель вправе представить в Администрацию непосредственно, посредством ЕПГУ подписанное заявителем, заверенное печатью заявителя (при наличии) или оформленное в форме электронного документа и подписанное электронной подписью заявление в произвольной форме о необходимости исправления допущенных опечаток и(или) ошибок с изложением сути допущенных опечаток и(или) ошибок и приложением копии документа, содержащего опечатки и(или) ошибки.

3.3.2. В течение 5 рабочих дней со дня регистрации заявления об исправлении опечаток и(или) ошибок в выданных в результате предоставления муниципальной услуги документах ответственный специалист Администрации устанавливает наличие опечатки (ошибки) и оформляет результат предоставления муниципальной услуги (документ) с исправленными опечатками (ошибками) или направляет заявителю уведомление с обоснованным отказом в оформлении документа с исправленными опечатками (ошибками). Результат предоставления муниципальной услуги (документ) Администрация направляет способом, указанным в заявлении о необходимости исправления допущенных опечаток и(или) ошибок.

4. Формы контроля за исполнением административного регламента

4.1. Порядок осуществления текущего контроля за соблюдением и исполнением ответственными должностными лицами положений регламента и иных нормативных правовых актов, устанавливающих требования к предоставлению муниципальной услуги, а также принятием решений ответственными лицами.

Текущий контроль осуществляется ответственными работниками Администрации по каждой процедуре в соответствии с установленными настоящим регламентом содержанием действий и сроками их осуществления, а также путем проведения руководителем (заместителем руководителя, начальником отдела) Администрации проверок исполнения положений настоящего регламента, иных нормативных правовых актов.

4.2. Порядок и периодичность осуществления плановых и внеплановых проверок полноты и качества предоставления муниципальной услуги.

В целях осуществления контроля за полнотой и качеством предоставления муниципальной услуги проводятся плановые и внеплановые

проверки.

Плановые проверки предоставления муниципальной услуги проводятся не чаще одного раза в три года в соответствии с планом проведения проверок, утвержденным руководителем Администрации.

При проверке могут рассматриваться все вопросы, связанные с предоставлением муниципальной услуги (комплексные проверки), или отдельный вопрос, связанный с предоставлением муниципальной услуги (тематические проверки).

Внеплановые проверки предоставления муниципальной услуги проводятся по обращениям физических, юридических лиц и индивидуальных предпринимателей, обращениям органов государственной власти, органов местного самоуправления, их должностных лиц, а также в целях проверки устранения нарушений, выявленных в ходе проведенной внеплановой проверки. Указанные обращения подлежат регистрации в день их поступления в системе электронного документооборота и делопроизводства Администрации.

О проведении проверки издается правовой акт Администрации о проведении проверки исполнения административного регламента по предоставлению муниципальной услуги.

По результатам проведения проверки составляется акт, в котором должны быть указаны документально подтвержденные факты нарушений, выявленные в ходе проверки, или отсутствие таковых, а также выводы, содержащие оценку полноты и качества предоставления муниципальной услуги и предложения по устранению выявленных при проверке нарушений. При проведении внеплановой проверки в акте отражаются результаты проверки фактов, изложенных в обращении, а также выводы и предложения по устранению выявленных при проверке нарушений.

По результатам рассмотрения обращений обратившемуся дается письменный ответ.

4.3. Ответственность должностных лиц за решения и действия (бездействие), принимаемые (осуществляемые) в ходе предоставления муниципальной услуги.

Должностные лица, уполномоченные на выполнение административных действий, предусмотренных настоящим регламентом, несут ответственность за соблюдение требований действующих нормативных правовых актов, в том числе за соблюдение сроков выполнения административных действий, полноту их совершения, соблюдение принципов поведения с заявителями, сохранность документов.

Глава администрации несет ответственность за обеспечение предоставления муниципальной услуги.

Работники администрации при предоставлении муниципальной услуги несут ответственность:

за неисполнение или ненадлежащее исполнение административных процедур при предоставлении муниципальной услуги;

за действия (бездействие), влекущие нарушение прав и законных интересов физических или юридических лиц, индивидуальных предпринимателей.

Должностные лица, виновные в неисполнении или ненадлежащем исполнении требований настоящего Административного регламента, привлекаются к ответственности в порядке, установленном действующим законодательством РФ.

5. Досудебный (внесудебный) порядок обжалования решений и действий (бездействия) органа, предоставляющего муниципальную услугу, должностных лиц органа, предоставляющего муниципальную услугу, либо муниципальных служащих, многофункционального центра предоставления государственных и муниципальных услуг, работника многофункционального центра предоставления государственных и муниципальных услуг

5.1. Заявители либо их представители имеют право на досудебное (внесудебное) обжалование решений и действий (бездействия), принятых (осуществляемых) в ходе предоставления муниципальной услуги.

5.2. Предметом досудебного (внесудебного) обжалования заявителем решений и действий (бездействия) органа, предоставляющего муниципальную услугу, должностного лица органа, предоставляющего муниципальную услугу, либо муниципального служащего, многофункционального центра, работника многофункционального центра являются:

1) нарушение срока регистрации запроса заявителя о предоставлении муниципальной услуги, запроса, указанного в статье 15.1 Федерального закона от 27.07.2010 № 210-ФЗ;

2) нарушение срока предоставления муниципальной услуги. В указанном случае досудебное (внесудебное) обжалование заявителем решений и действий (бездействия) многофункционального центра, работника многофункционального центра возможно в случае, если на многофункциональный центр, решения и действия (бездействие) которого обжалуются, возложена функция по предоставлению соответствующих государственных или муниципальных услуг в полном объеме в порядке, определенном частью 1.3 статьи 16 Федерального закона от 27.07.2010 № 210-ФЗ;

3) требование у заявителя документов или информации либо осуществления действий, представление или осуществление которых не предусмотрено нормативными правовыми актами Российской Федерации, нормативными правовыми актами Ленинградской области, муниципальными правовыми актами для предоставления муниципальной услуги;

4) отказ в приеме документов, представление которых предусмотрено нормативными правовыми актами Российской Федерации, нормативными правовыми актами Ленинградской области для предоставления муниципальной услуги, у заявителя;

5) отказ в предоставлении муниципальной услуги, если основания отказа не предусмотрены федеральными законами и принятыми в соответствии с ними иными нормативными правовыми актами Российской Федерации, нормативными правовыми актами Ленинградской области. В указанном случае досудебное (внесудебное) обжалование заявителем решений и действий (бездействия) многофункционального центра, работника многофункционального центра возможно в случае, если на многофункциональный центр, решения и действия (бездействие) которого обжалуются, возложена функция по предоставлению соответствующих государственных или муниципальных услуг в полном объеме в порядке, определенном частью 1.3 статьи 16 Федерального закона от 27.07.2010 № 210-ФЗ;

6) затребование с заявителя при предоставлении муниципальной услуги платы, не предусмотренной нормативными правовыми актами Российской Федерации, нормативными правовыми актами Ленинградской области, муниципальными правовыми актами;

7) отказ органа, предоставляющего муниципальную услугу, должностного лица органа, предоставляющего муниципальную услугу, многофункционального центра, работника многофункционального центра в исправлении допущенных ими опечаток и ошибок в выданных в результате предоставления муниципальной услуги документах либо нарушение установленного срока таких исправлений. В указанном случае досудебное (внесудебное) обжалование заявителем решений и действий (бездействия) многофункционального центра, работника многофункционального центра возможно в случае, если на многофункциональный центр, решения и действия (бездействие) которого обжалуются, возложена функция по предоставлению соответствующих государственных или муниципальных услуг в полном объеме в порядке, определенном частью 1.3 статьи 16 Федерального закона от 27.07.2010 № 210-ФЗ;

8) нарушение срока или порядка выдачи документов по результатам предоставления муниципальной услуги;

9) приостановление предоставления муниципальной услуги, если основания приостановления не предусмотрены федеральными законами и принятыми в соответствии с ними иными нормативными правовыми актами Российской Федерации, законами и иными нормативными правовыми актами Ленинградской области, муниципальными правовыми актами. В указанном случае досудебное (внесудебное) обжалование заявителем решений и действий (бездействия) многофункционального центра, работника многофункционального центра возможно в случае, если на многофункциональный центр, решения и действия (бездействие) которого обжалуются, возложена функция по предоставлению соответствующих государственных или муниципальных услуг в полном объеме в порядке, определенном частью 1.3 статьи 16 Федерального закона от 27.07.2010 № 210-ФЗ;

10) требование у заявителя при предоставлении муниципальной услуги документов или информации, отсутствие и (или) недостоверность которых не указывались при первоначальном отказе в приеме документов, необходимых для предоставления муниципальной услуги, либо в предоставлении муниципальной услуги, за исключением случаев, предусмотренных пунктом 4 части 1 статьи 7 Федерального закона от 27.07.2010 № 210-ФЗ. В указанном случае досудебное (внесудебное) обжалование заявителем решений и действий (бездействия) многофункционального центра, работника многофункционального центра возможно в случае, если на многофункциональный центр, решения и действия (бездействие) которого обжалуются, возложена функция по предоставлению соответствующих муниципальных услуг в полном объеме в порядке, определенном частью 1.3 статьи 16 Федерального закона от 27.07.2010 № 210-ФЗ.

5.3. Жалоба подается в письменной форме на бумажном носителе, в электронной форме в орган, предоставляющий муниципальную услугу, ГБУ ЛО «МФЦ» либо в Комитет экономического развития и инвестиционной деятельности Ленинградской области, являющийся учредителем ГБУ ЛО «МФЦ» (далее - учредитель ГБУ ЛО «МФЦ»). Жалобы на решения и действия (бездействие) руководителя органа, предоставляющего муниципальную услугу, подаются главе администрации. Жалобы на решения и действия (бездействие) работника ГБУ ЛО «МФЦ» подаются руководителю многофункционального центра. Жалобы на решения и действия (бездействие) ГБУ ЛО «МФЦ» подаются учредителю ГБУ ЛО «МФЦ».

Жалоба на решения и действия (бездействие) органа, предоставляющего муниципальную услугу, должностного лица органа, предоставляющего муниципальную услугу, муниципального служащего, руководителя органа, предоставляющего муниципальную услугу, может быть направлена по почте, через многофункциональный центр, с использованием информационно-телекоммуникационной сети «Интернет», официального сайта органа, предоставляющего муниципальную услугу, ЕПГУ либо ПГУ ЛО, а также может быть принята при личном приеме заявителя. Жалоба на решения и действия (бездействие) многофункционального центра, работника многофункционального центра может быть направлена по почте, с использованием информационно-телекоммуникационной сети «Интернет», официального сайта многофункционального центра, ЕПГУ либо ПГУ ЛО, а также может быть принята при личном приеме заявителя.

5.4. Основанием для начала процедуры досудебного (внесудебного) обжалования является подача заявителем жалобы, соответствующей требованиям ч. 5 ст. 11.2 Федерального закона от 27.07.2010 № 210-ФЗ.

В письменной жалобе в обязательном порядке указываются:

наименование органа, предоставляющего муниципальную услугу,

должностного лица органа, предоставляющего муниципальную услугу, либо государственного или муниципального служащего, филиала, отдела, удаленного рабочего места ГБУ ЛО «МФЦ», его руководителя и(или) работника, решения и действия (бездействие) которых обжалуются;

фамилия, имя, отчество (последнее - при наличии), сведения о месте жительства заявителя - физического лица либо наименование, сведения о месте нахождения заявителя - юридического лица, а также номер (номера) контактного телефона, адрес (адреса) электронной почты (при наличии) и почтовый адрес, по которым должен быть направлен ответ заявителю;

сведения об обжалуемых решениях и действиях (бездействии) органа, предоставляющего муниципальную услугу, должностного лица органа, предоставляющего муниципальную услугу, либо государственного или муниципального служащего, филиала, отдела, удаленного рабочего места ГБУ ЛО «МФЦ», его работника;

доводы, на основании которых заявитель не согласен с решением и действием (бездействием) органа, предоставляющего муниципальную услугу, должностного лица органа, предоставляющего муниципальную услугу, либо государственного или муниципального служащего, филиала, отдела, удаленного рабочего места ГБУ ЛО «МФЦ», его работника. Заявителем могут быть представлены документы (при наличии), подтверждающие доводы заявителя, либо их копии.

5.5. Заявитель имеет право на получение информации и документов, необходимых для составления и обоснования жалобы, в случаях, установленных ст. 11.1 Федерального закона от 27.07.2010 № 210-ФЗ, при условии, что это не затрагивает права, свободы и законные интересы других лиц и если указанные информация и документы не содержат сведений, составляющих государственную или иную охраняемую тайну.

5.6. Жалоба, поступившая в орган, предоставляющий муниципальную услугу, ГБУ ЛО «МФЦ», учредителю ГБУ ЛО «МФЦ» главе администрации, подлежит рассмотрению в течение пятнадцати рабочих дней со дня ее регистрации, а в случае обжалования отказа органа, предоставляющего муниципальную услугу, ГБУ ЛО «МФЦ» в приеме документов у заявителя либо в исправлении допущенных опечаток и ошибок или в случае обжалования нарушения установленного срока таких исправлений - в течение пяти рабочих дней со дня ее регистрации.

5.7. По результатам рассмотрения жалобы принимается одно из следующих решений:

1) жалоба удовлетворяется, в том числе в форме отмены принятого решения, исправления допущенных опечаток и ошибок в выданных в результате предоставления муниципальной услуги документах, возврата заявителю денежных средств, взимание которых не предусмотрено нормативными правовыми актами Российской Федерации, нормативными правовыми актами Ленинградской области, муниципальными правовыми актами;

2) в удовлетворении жалобы отказывается.

Не позднее дня, следующего за днем принятия решения по результатам рассмотрения жалобы, заявителю в письменной форме и по желанию заявителя в электронной форме направляется мотивированный ответ о результатах рассмотрения жалобы.

В случае признания жалобы подлежащей удовлетворению, в ответе заявителю дается информация о действиях, осуществляемых органом, предоставляющим муниципальную услугу, многофункциональным центром в целях незамедлительного устранения выявленных нарушений при оказании муниципальной услуги, а также приносятся извинения за доставленные неудобства и указывается информация о дальнейших действиях, которые необходимо совершить заявителю в целях получения муниципальной услуги.

В случае признания жалобы не подлежащей удовлетворению, в ответе заявителю даются аргументированные разъяснения о причинах принятого решения, а также информация о порядке обжалования принятого решения.

В случае установления в ходе или по результатам рассмотрения жалобы признаков состава административного правонарушения или преступления должностное лицо, работник, наделенные полномочиями по рассмотрению жалоб, незамедлительно направляют имеющиеся материалы в органы прокуратуры.

6. Особенности выполнения административных процедур в многофункциональных центрах.

6.1. Предоставление муниципальной услуги посредством МФЦ осуществляется в подразделениях ГБУ ЛО «МФЦ» при наличии вступившего в силу соглашения о взаимодействии между ГБУ ЛО «МФЦ» и Администрацией. Предоставление муниципальной услуги в иных МФЦ осуществляется при наличии вступившего в силу соглашения о взаимодействии между ГБУ ЛО «МФЦ» и иным МФЦ.

6.2. В случае подачи документов в Администрацию посредством МФЦ специалист МФЦ, осуществляющий прием документов, представленных для получения муниципальной услуги, выполняет следующие действия:

а) удостоверяет личность заявителя или личность и полномочия законного представителя заявителя - в случае обращения физического лица;

удостоверяет личность и полномочия представителя юридического лица или индивидуального предпринимателя - в случае обращения юридического лица или индивидуального предпринимателя;

б) определяет предмет обращения;

в) проводит проверку правильности заполнения обращения;

г) проводит проверку укомплектованности пакета документов;

д) осуществляет сканирование представленных документов, формирует электронное дело, все документы которого связываются единым уникальным идентификационным кодом, позволяющим установить принадлежность документов конкретному заявителю и виду обращения за муниципальной услугой;

е) заверяет каждый документ дела своей электронной подписью (далее - ЭП);

ж) направляет копии документов и реестр документов в комитет:

- в электронном виде (в составе пакетов электронных дел) в день обращения заявителя в МФЦ;

- на бумажных носителях (в случае необходимости обязательного представления оригиналов документов) - в течение 3 рабочих дней со дня обращения заявителя в МФЦ посредством курьерской связи с составлением описи передаваемых документов, с указанием даты, количества листов, фамилии, должности и подписанные уполномоченным специалистом МФЦ.

По окончании приема документов специалист МФЦ выдает заявителю расписку в приеме документов.

6.3. При установлении работником МФЦ факта наличия соответствующего основания для отказа в приеме документов, указанного в пункте 2.9 настоящего административного регламента, специалист МФЦ выполняет в соответствии с настоящим регламентом следующие действия:

сообщает заявителю об отсутствии у него права на получение государственной услуги;

распечатывает расписку о предоставлении консультации.

6.4. При указании заявителем места получения ответа (результата предоставления муниципальной услуги) посредством МФЦ должностное лицо Администрации, ответственное за выполнение административной процедуры, передает специалисту МФЦ для передачи в соответствующий МФЦ результат предоставления услуги для его последующей выдачи заявителю:

в электронной форме в течение 1 рабочего дня со дня принятия решения о предоставлении (отказе в предоставлении) муниципальной услуги заявителю;

на бумажном носителе - в срок не более 3 рабочих дней со дня принятия решения о предоставлении (отказе в предоставлении) муниципальной услуги заявителю, но не позднее двух рабочих дней до окончания срока предоставления услуги.

Специалист МФЦ, ответственный за выдачу документов, полученных от Администрации по результатам рассмотрения представленных заявителем документов, не позднее двух дней с даты их получения от Администрации сообщает заявителю о принятом решении по телефону (с записью даты и времени телефонного звонка или посредством смс-информирования), а также о возможности получения документов в МФЦ.

6.5. При вводе безбумажного электронного документооборота административные процедуры регламентируются нормативным правовым актом Ленинградской области, устанавливающим порядок электронного (безбумажного) документооборота в сфере государственных и муниципальных услуг.

Приложение 1
к Административному регламенту

В Администрацию
муниципального образования
_____
Ленинградской области

НА БЛАНКЕ ОРГАНИЗАЦИИ

от
_____
(полное наименование заявителя для юр. лиц,
ФИО – для физ. лиц)

_____
(ИНН – для юр. лиц,
серия, номер, дата выдачи паспорта,
либо номер СНИЛС – для физ. лиц)

_____
(почтовый адрес)

_____
(адрес электронной почты, телефон)

Заявление
о предоставлении муниципальной услуги
"Предоставление сведений об объектах учета, содержащихся в реестре муниципального имущества"

Прошу предоставить информацию из реестра муниципального имущества МО _____Ленинградской области в отношении_____
_____
_____
(указываются при наличии: наименование объекта[1], адрес месторасположения объекта, кадастровый номер, площадь, протяжённость и иные характеристики объекта, позволяющие его однозначно определить)

Приложение: копия доверенности, подтверждающей полномочия лица, действующего от имени заявителя, (*прилагается в случае отсутствия у указанного лица права действовать от имени заявителя без доверенности).*

Результат рассмотрения заявления прошу:

☐ выдать на руки в МФЦ ~~(в случае подачи заявления через МФЦ)~~

☐ в электронной форме в личный кабинет на ПГУ ЛО/ЕПГУ

_____

[1] Наименование объекта – основной характеризующий признак объекта (здание, сооружение, земельный участок и т.п.)

_____ _____ _____
(наименование должности) (подпись) (ФИО)

Исполнитель_____
(ФИО, телефон, адрес электронной почты)

Согласие на обработку персональных данных
(для физических лиц)

Я, _____,
(фамилия, имя, отчество субъекта персональных данных)
в соответствии с п. 4 ст. 9 Федерального закона от 27.07.2006 № 152-ФЗ «О персональных данных», зарегистрирован(а) по адресу: _____,
документ, удостоверяющий личность: _____,
(наименование документа, №, сведения о дате выдачи документа и выдавшем его органе)
(Вариант: _____,
(фамилия, имя, отчество представителя субъекта персональных данных)
зарегистрирован _____ по адресу: _____,
документ, удостоверяющий личность: _____,
(наименование документа, №, сведения о дате выдачи документа и выдавшем его органе)
Доверенность от «__» _____ _____ г. № ____ (или реквизиты иного документа, подтверждающего полномочия представителя)
в целях _____
(указать цель обработки данных)
даю согласие _____,
(указать наименование лица, получающего согласие субъекта персональных данных)
находящемуся по адресу: _____,
на обработку моих персональных данных, а именно: _____,
(указать перечень персональных данных, на обработку которых дается согласие субъекта персональных данных), то есть на совершение действий, предусмотренных п. 3 ст. 3 Федерального закона от 27.07.2006 № 152-ФЗ «О персональных данных».

Настоящее согласие действует со дня его подписания до дня отзыва в письменной форме.

«__» _____ ____ г.

Субъект персональных данных:

_____/_____
(подпись) (Ф.И.О.)

Приложение 2
к административному регламенту

_____
_____
_____
_____
(контактные данные заявителя
адрес, телефон)

УВЕДОМЛЕНИЕ
об отсутствии объекта учета в реестре муниципального имущества МО_____;

_____
_____
_____
_____
_____

Глава Администрации _____

Приложение 3
к административному регламенту

_____
_____
_____
_____
(контактные данные заявителя
адрес, телефон)

РЕШЕНИЕ
об отказе в предоставлении муниципальной услуги

_____
_____
_____
_____
_____

Глава Администрации _____

Приложение 4
к административному регламенту

Информация
о месте нахождения и графике работы администрации муниципального образования «Заневское городское поселение» Всеволожского муниципального района Ленинградской области

Место нахождение: 195298, Ленинградская область, Всеволожский район, д.Заневка, д.48;
Справочные телефоны администрации: 8(812) 521-80-03, 412-26-12;
Адрес электронной почты администрации: info@zanevkaorg.ru.

График работы администрации:

Дни недели, время работы администрации	
Дни недели	Время
Понедельник, вторник, среда, четверг	с 09.00 до 18.00, перерыв с 13.00 до 13.48
Пятница	с 09.00 до 17.00, перерыв с 13.00 до 13.48
Суббота, воскресенье	Выходные

Информация
о месте нахождения и графике работы
сектора управления муниципальным имуществом, учета и распределения муниципального жилищного фонда
администрации муниципального образования «Заневское городское поселение» Всеволожского муниципального района Ленинградской области

Место нахождение: 195298, Ленинградская область, Всеволожский район, д.Заневка, д.48;
Справочные телефоны сектора: 8(812) 400-26-09;
Адрес электронной почты администрации: info@zanevkaorg.ru.

График приема сектором:

Дни недели	Время
Понедельник	15.30 до 18.00

ГОРЯЧАЯ ЛИНИЯ
регионального оператора
ПО ОБРАЩЕНИЮ
С ТВЕРДЫМИ КОММУНАЛЬНЫМИ ОТХОДАМИ
в Ленинградской области:
8 (812) 207-18-18

Муниципальное образование
«ЗАНЕВСКОЕ ГОРОДСКОЕ ПОСЕЛЕНИЕ»
Всеволожского муниципального района Ленинградской области

АДМИНИСТРАЦИЯ
ПОСТАНОВЛЕНИЕ

10.03.2022 № 136
д. Заневка

Об утверждении административного регламента по предоставлению муниципальной услуги «Выдача разрешения на размещение отдельных видов объектов на землях или земельных участках, находящихся в муниципальной собственности (государственная собственность на которые не разграничена), без предоставления земельных участков и установления сервитутов, публичного сервитута»

В соответствии с Земельным кодексом Российской Федерации, Федеральными законами от 06.10.2003 № 131-ФЗ «Об общих принципах организации местного самоуправления в Российской Федерации», от 27.07.2010 № 210-ФЗ «Об организации предоставления государственных и муниципальных услуг», администрация муниципального образования «Заневское городское поселение» Всеволожского муниципального района Ленинградской области

ПОСТАНОВЛЯЕТ:

1. Утвердить административный регламент по предоставлению муниципальной услуги «Выдача разрешения на размещение отдельных видов объектов на землях или земельных участках, находящихся в муниципальной собственности (государственная собственность на которые не разграничена), без предоставления земельных участков и установления сервитутов, публичного сервитута», согласно приложению.
2. Признать утратившими силу постановления администрации МО «Заневское городское поселение»:
от 28.09.2018 № 593 «Об утверждении административного регламента по предоставлению муниципальной услуги «Размещение отдельных видов объектов на землях или земельных участках, находящихся в собственности МО «Заневское городское поселение», без предоставления земельных участков и установления сервитутов»;

от 14.12.2018 № 769 «О внесении изменений в постановление администрации МО «Заневское городское поселение» от 28.09.2018 № 593 «Об утверждении административного регламента по предоставлению муниципальной услуги «Размещение отдельных видов объектов на землях или земельных участках, находящихся в собственности МО «Заневское городское поселение»,
без предоставления земельных участков и установления сервитутов».
3. Настоящее постановление подлежит опубликованию в газете «Заневский вестник» и размещению на официальном сайте муниципального образования http://www.zanevkaorg.ru.
4. Настоящее постановление вступает в силу после его официального опубликования в газете «Заневский вестник».
5. Контроль за исполнением настоящего постановления возложить на заместителя главы администрации Гречица В.В.

Глава администрации А.В. Гердий

Приложение

УТВЕРЖДЕН
постановлением администрации
МО «Заневское городское поселение»
от 10.03.2022 № 136

Административный регламент по предоставлению муниципальной услуги «Выдача разрешения на размещение отдельных видов объектов на землях или земельных участках, находящихся в муниципальной собственности (государственная собственность на которые не разграничена), без предоставления земельных участков и установления сервитутов, публичного сервитута»

1. Общие положения

1.1. Административный регламент устанавливает порядок и стандарт предоставления муниципальной услуги.

1.2. Заявителями, имеющими право на получение муниципальной услуги, являются:

физические лица;

юридические лица;

индивидуальные предприниматели (далее – заявитель).

Представлять интересы заявителя имеют право:

от имени физических лиц: законные представители (родители, усыновители, опекуны) несовершеннолетних в возрасте до 14 лет, опекуны недееспособных граждан либо представители, действующие в силу полномочий, основанных на доверенности;

от имени юридических лиц: представители, действующие в соответствии с законом или учредительными документами в силу полномочий без доверенности или представители, действующие в силу полномочий, основанных на доверенности или договоре.

1.3. Информация о месте нахождения администрации муниципального образования «Заневское городское поселение» Всеволожского муниципального района Ленинградской области (далее - администрация) (далее - сведения информационного характера), размещается:

на стендах в местах предоставления муниципальной услуги и услуг, которые являются необходимыми и обязательными для предоставления муниципальной услуги;

на сайте администраций https://www.zanevkaorg.ru/;

на сайте Государственного бюджетного учреждения Ленинградской области «Многофункциональный центр предоставления государственных и муниципальных услуг» (далее - ГБУ ЛО «МФЦ», МФЦ): http://mfc47.ru/;

на Портале государственных и муниципальных услуг (функций) Ленинградской области (далее - ПГУ ЛО)/на Едином портале государственных услуг (далее - ЕПГУ): www.gu.le№obl.ru, www.gosuslugi.ru;

в государственной информационной системе "Реестр государственных и муниципальных услуг (функций) Ленинградской области (далее - Реестр).

2. Стандарт предоставления муниципальной услуги

2.1. Полное наименование услуги:

Выдача разрешения на размещение отдельных видов объектов на землях или земельных участках, находящихся в муниципальной собственности (государственная собственность на которые не разграничена), без предоставления земельных участков и установления сервитутов, публичного сервитута.

Сокращенное наименование услуги:

Выдача разрешения на размещение отдельных видов объектов на землях или земельных участках без предоставления земельных участков и установления сервитутов, публичного сервитута».

2.2. Муниципальную услугу предоставляет:

Администрация через сектор землепользования и природопользования администрации (далее – сектор).

В предоставлении услуги участвуют:

ГБУ ЛО «МФЦ»;

Управление федеральной налоговой службы по Ленинградской области;

Управление Федеральной службы государственной регистрации, кадастра и картографии по Ленинградской области.

Заявление на получение муниципальной услуги с комплектом документов принимается:

1) при личной явке:

в филиалах, отделах, удаленных рабочих местах ГБУ ЛО «МФЦ» (при наличии соглашения);

2) без личной явки:

в электронной форме через личный кабинет заявителя на ПГУ ЛО/ЕПГУ.

Заявитель имеет право записаться на прием для подачи заявления о предоставлении услуги следующими способами:

1) посредством ПГУ ЛО/ЕПГУ - в МФЦ;

2) посредством сайта ОМСУ, МФЦ - в МФЦ;

3) по телефону - в МФЦ.

Для записи заявитель выбирает любую свободную для приема дату и время в пределах установленного в МФЦ графика приема заявителей.

2.2.1. В целях предоставления муниципальной услуги установление личности заявителя может осуществляться в ходе личного приема посредством предъявления паспорта гражданина Российской Федерации либо иного документа, удостоверяющего личность, в соответствии с законодательством Российской Федерации или посредством идентификации и аутентификации в Администрации, в ГБУ ЛО «МФЦ» с использованием информационных технологий, предусмотренных частью 18 статьи 14.1 Федерального закона от 27 июля 2006 года № 149-ФЗ «Об информации, информационных технологиях и о защите информации» (при наличии технической возможности).

2.2.2. При предоставлении муниципальной услуги в электронной форме идентификация и аутентификация могут осуществляться посредством:

1) единой системы идентификации и аутентификации или иных государственных информационных систем, если такие государственные информационные системы в установленном Правительством Российской Федерации порядке обеспечивают взаимодействие с единой системой идентификации и аутентификации, при условии совпадения сведений о физическом лице в указанных информационных системах;

2) единой системы идентификации и аутентификации и единой информационной системы персональных данных, обеспечивающей обработку, включая сбор и хранение, биометрических персональных данных, их проверку и передачу информации о степени их соответствия предоставленным биометрическим персональным данным физического лица.

2.3. Результатом предоставления муниципальной услуги является:

решение администрации о размещении объекта на землях или земельных участках без предоставления земельных участков и установления сервитутов, публичного сервитута;

решение об отказе в предоставлении муниципальной услуги.

2.3.1. Результат предоставления муниципальной услуги выдается:

1) при личной явке:

в филиалах, отделах, удаленных рабочих местах ГБУ ЛО «МФЦ»;

2) без личной явки:

по электронной почте (e-mail);

посредством ПГУ ЛО/ЕПГУ.

2.4. Срок предоставления муниципальной услуги составляет не более 10 рабочих дней с даты поступления заявления в администрацию.

2.5. Правовые основания для предоставления муниципальной услуги.

Земельный кодекс Российской Федерации;

Федеральный закон от 24.07.2007 № 221-ФЗ «О кадастровой деятельности»;

Федеральный закон от 27.07.2010 № 210-ФЗ «Об организации предоставления государственных и муниципальных услуг»;

Областной закон Ленинградской области от 18.05.2012 N 38-оз (ред. от 19.03.2020) "Об установлении случаев, при которых не требуется получение разрешения на строительство на территории Ленинградской области";

Постановление Правительства Российской Федерации от 03.12.2014 № 1300 «Об утверждении перечня видов объектов, размещение которых может осуществляться на землях или земельных участках, находящихся в государственной или муниципальной собственности, без предоставления земельных участков и установления сервитутов»;

Постановление Правительства Российской Федерации от 12.11.2020 № 1816 «Об утверждении перечня случаев, при которых для строительства, реконструкции линейного объекта не требуется подготовка документации по планировке территории, перечня случаев, при которых для строительства, реконструкции объекта капитального строительства не требуется получение разрешения на строительство, внесении изменений в перечень видов объектов, размещение которых может осуществляться на землях или земельных участках, находящихся в государственной или муниципальной собственности, без предоставления земельных участков и установления сервитутов, и о признании утратившими силу некоторых актов Правительства Российской Федерации»;

Постановление Правительства Ленинградской области от 03.08.2015 № 301 «Об утверждении Порядка и условий размещения отдельных видов объектов на землях или земельных участках, находящихся в государственной или муниципальной собственности, без предоставления земельных участков и установления сервитутов, публичного сервитута на территории Ленинградской области».

2.6. Исчерпывающий перечень документов, необходимых в соответствии с законодательными или иными нормативными правовыми актами для предоставления муниципальной услуги, подлежащих представлению заявителем:

1) для предоставления муниципальной услуги заполняется заявление с одновременным заполнением согласия заявителя на обработку персональных данных в соответствии с пунктом 4 статьи 9 Федерального закона от 27.07.2006 № 152-ФЗ «О персональных данных», в электронной форме согласно приложению 1 к административному регламенту:

лично заявителем при обращении на ЕПГУ/ПГУ ЛО;

специалистом МФЦ при личном обращении заявителя (представителя заявителя) в МФЦ:

при обращении в МФЦ необходимо предъявить документ, удостоверяющий личность:

заявителя, представителя заявителя, в случае, когда полномочия уполномоченного лица подтверждены доверенностью в простой письменной форме (паспорт гражданина Российской Федерации, паспорт гражданина СССР, временное удостоверение личности гражданина РФ по форме N 2П, удостоверение личности военнослужащего РФ);

иностранного гражданина, лица без гражданства, включая вид на жительство и удостоверение беженца.

Заявление о размещении объекта на землях или земельных участках без предоставления земельных участков и установления сервитутов, публичного

сервитута (приложение 1 к административному регламенту), должно содержать следующие сведения:

фамилию, имя и (при наличии) отчество, место жительства заявителя, реквизиты документа, удостоверяющего личность заявителя (для физического лица);

фамилию, имя и (при наличии) отчество, место жительства заявителя, реквизиты документа, удостоверяющего его личность (для паспорта гражданина Российской Федерации: серия, номер, дата выдачи и код подразделения) и сведения о государственной регистрации заявителя в Едином государственном реестре индивидуальных предпринимателей (для индивидуального предпринимателя);

наименование и место нахождения заявителя, государственный регистрационный номер записи о государственной регистрации юридического лица в едином государственном реестре юридических лиц и идентификационный номер налогоплательщика (для юридического лица);

фамилию, имя и (при наличии) отчество представителя заявителя и реквизиты документа, удостоверяющего личность (в случае если заявление подается представителем заявителя);

кадастровый номер земельного участка (при предоставлении земельного участка);

вид объекта, предполагаемого к размещению на землях или земельном участке (выбрать из Перечня видов объектов, размещение которых может осуществляться на землях или земельных участках, находящихся в государственной или муниципальной собственности, без предоставления земельных участков и установления сервитутов, утвержденного постановлением Правительства Российской Федерации от 03.12.2014 № 1300);

предполагаемый срок использования земель или земельного участка (срок использования земель или земельного участка не может превышать срока размещения и эксплуатации объекта);

адрес электронной почты, номер телефона для связи с заявителем или представителем заявителя;

Заявление заполняется заявителем либо специалистом ГБУ ЛО «МФЦ» в электронной форме.

2) схема границ предполагаемых к использованию под размещение объекта земель или земельного участка на кадастровом плане территории с указанием координат характерных точек границ земель или земельного участка (с использованием системы координат, применяемой при ведении государственного кадастра недвижимости);

Графическая информация формируется в виде файла в формате PDF в полноцветном режиме с разрешением не менее 300 dpi, качество которого должно позволять в полном объеме прочитать (распознать) графическую информацию;

3) документ, оформленный в соответствии с действующим законодательством, подтверждающий наличие у представителя права действовать от лица заявителя и определяющий условия и границы реализации права представителя на получение муниципальной услуги, если с заявлением обращается представитель заявителя:

Для физических лиц:

а) доверенность, удостоверенную нотариально, либо главой местной администрации поселения и специально уполномоченным должностным лицом местного самоуправления поселения или главой местной администрации муниципального района и специально уполномоченным должностным лицом местного самоуправления муниципального района (в случае, если в поселении или расположенном на межселенной территории населенном пункте нет нотариуса), либо должностным лицом консульского учреждения Российской Федерации, уполномоченным на совершение этих действий;

б) доверенность, удостоверенную в соответствии с пунктом 2 статьи 185.1 Гражданского кодекса Российской Федерации и являющуюся приравненной к нотариальной:

доверенности военнослужащих и других лиц, находящихся на излечении в госпиталях, санаториях и других военно-лечебных учреждениях, которые удостоверены начальником такого учреждения, его заместителем по медицинской части, а при их отсутствии старшим или дежурным врачом;

доверенности военнослужащих, а в пунктах дислокации воинских частей, соединений, учреждений и военно-учебных заведений, где нет нотариальных контор и других органов, совершающих нотариальные действия, также доверенности работников, членов их семей и членов семей военнослужащих, которые удостоверены командиром (начальником) этих части, соединения, учреждения или заведения;

доверенности лиц, находящихся в местах лишения свободы, которые удостоверены начальником соответствующего места лишения свободы;

доверенности совершеннолетних дееспособных граждан, проживающих в стационарных организациях социального обслуживания, которые удостоверены администрацией этой организации или руководителем (его заместителем) соответствующего учреждения социальной защиты населения;

в) доверенность в простой письменной форме;

г) постановление органа опеки и попечительства об установлении опеки или попечительства (в отношении граждан, находящихся под опекой или попечительством либо помещенных под надзор в медицинские организации, организации, оказывающие социальные услуги, или иные организации).

Для юридических лиц:

д) доверенность или договор, приказ о назначении, решение собрания, содержащие полномочия представителя (при обращении за предоставлением государственной услуги представителя заявителя, полномочия которого основаны на доверенности), удостоверенную в соответствии с пунктом 4 со ст. 185.1 Гражданского кодекса Российской Федерации.

2.7. Исчерпывающий перечень документов (сведений), необходимых в соответствии с законодательными или иными нормативными правовыми актами для предоставления муниципальной услуги, находящихся в распоряжении государственных органов, органов местного самоуправления и подведомственных им организаций (за исключением организаций, оказывающих услуги, необходимые и обязательные для предоставления муниципальной услуги) и подлежащих представлению в рамках межведомственного информационного взаимодействия.

Структурное подразделение в рамках межведомственного информационного взаимодействия для предоставления муниципальной услуги запрашивает следующие документы (сведения):

сведения о действительности (недействительности) паспорта гражданина Российской Федерации - для лиц, достигших 14 –летнего возраста (при первичном обращении либо при изменении паспортных данных);

сведения о регистрации по месту жительства, по месту пребывания гражданина Российской Федерации;

сведения о регистрации иностранного гражданина или лица без гражданства по месту жительства;

выписка из Единого государственного реестра недвижимости (далее – ЕГРН) об основных характеристиках и зарегистрированных правах на объект недвижимости.

документы о размещении нестационарного торгового объекта, включенного в схему размещения нестационарных торговых объектов;

документы территориального планирования, правила землепользования и застройки, документация по планировке территории или землеустроительной документации;

Заявитель вправе представить документы, указанные в настоящем пункте, а также копии документов, указанных в пункте 2.6 административного регламента, по собственной инициативе.

2.7.1. При предоставлении муниципальной услуги запрещается требовать от заявителя:

1) представления документов и информации или осуществления действий, представление или осуществление которых не предусмотрено нормативными правовыми актами, регулирующими отношения, возникающие в связи с предоставлением муниципальной услуги;

2) представления документов и информации, в том числе подтверждающих внесение заявителем платы за предоставление муниципальных услуг, которые находятся в распоряжении органов, предоставляющих муниципальные услуги, иных государственных органов, органов местного самоуправления либо подведомственных государственным органам или органам местного самоуправления организаций, участвующих в предоставлении муниципальной услуги, за исключением документов, включенных в определенный частью 6 статьи 7 Федерального закона от 27.07.2010 № 210-ФЗ «Об организации предоставления государственных и муниципальных услуг» (далее – Федеральный закон № 210-ФЗ) перечень документов. Заявитель вправе представить указанные документы и информацию в органы, предоставляющие государственные услуги, и органы, предоставляющие муниципальные услуги, по собственной инициативе;

3) осуществления действий, в том числе согласований, необходимых для получения муниципальной услуги и связанных с обращением в иные государственные органы, органы местного самоуправления, организации (за исключением получения услуг, являющихся необходимыми и обязательными для предоставления муниципальной услуги, включенных в перечни, предусмотренные частью 1 статьи 9 Федерального закона № 210-ФЗ, а также документов и информации, предоставляемых в результате оказания таких услуг;

4) представления документов и информации, отсутствие и (или) недостоверность которых не указывались при первоначальном отказе в приеме документов, необходимых для предоставления муниципальной услуги, либо в предоставлении муниципальной услуги, за исключением случаев, предусмотренных пунктом 4 части 1 статьи 7 Федерального закона № 210-ФЗ;

5) представления на бумажном носителе документов и информации, электронные образы которых ранее были заверены в соответствии с пунктом 7.2 части 1 статьи 16 Федерального закона N 210-ФЗ, за исключением случаев, если нанесение отметок на такие документы либо их изъятие является необходимым условием предоставления государственной или муниципальной услуги, и иных случаев, установленных федеральными законами.

2.7.2. При наступлении событий, являющихся основанием для предоставления муниципальной услуги, Администрация вправе:

1) проводить мероприятия, направленные на подготовку результатов предоставления муниципальных государственных услуг, в том числе направлять межведомственные запросы, получать на них ответы, после чего уведомлять заявителя о возможности подать запрос о предоставлении соответствующей услуги для немедленного получения результата предоставления такой услуги;

2) при условии наличия запроса заявителя о предоставлении муниципальной услуги, в отношении которых у заявителя могут появиться основания для их предоставления ему в будущем, проводить мероприятия, направленные на формирование результата предоставления соответствующей услуги, в том числе направлять межведомственные запросы, получать на них ответы, формировать результат предоставления соответствующей услуги, а также предоставлять его заявителю с использованием ЕПГУ/ПГУ ЛО и уведомлять заявителя о проведенных

мероприятиях.

2.8. Исчерпывающий перечень оснований для приостановления предоставления муниципальной услуги с указанием допустимых сроков приостановления в случае, если возможность приостановления предоставления муниципальной услуги предусмотрена действующим законодательством.

Основания для приостановления предоставления муниципальной услуги не предусмотрены.

2.9. Исчерпывающий перечень оснований для отказа в приеме документов, необходимых для предоставления муниципальной услуги:

1) заявление подано лицом, не уполномоченным на осуществление таких действий:

заявитель не является лицом, указанным в пункте 1.2 административного регламента, либо не соответствует требованиям законодательства Российской Федерации, предъявляемым к лицу, которому предоставляется государственная услуга;

2) представление неполного комплекта документов, необходимых в соответствии с законодательными или иными нормативными правовыми актами для оказания услуги, подлежащих представлению заявителем:

заявителем не представлены документы, установленные пунктом 2.6 настоящего Административного регламента, необходимые в соответствии с законодательными или иными нормативными правовыми актами для предоставления государственной услуги.

2.10. Исчерпывающий перечень оснований для отказа в предоставлении муниципальной услуги:

1) заявление на получение услуги оформлено не в соответствии с административным регламентом:

1.1) заявление подано в уполномоченный орган, не обладающий правом принятия решения о размещении объектов на землях или земельных участках, на использование которых испрашивается разрешение, либо с нарушением требований, установленных пунктом 2.6 Административного регламента;

2) отсутствие права на предоставление государственной услуги:

2.1) в заявлении указаны объекты, предполагаемые к размещению, не предусмотренные постановлением Правительства Российской Федерации от 3 декабря 2014 года № 1300 «Об утверждении перечня видов объектов, размещение которых может осуществляться на землях или земельных участках, находящихся в государственной или муниципальной собственности, без предоставления земельных участков и установления сервитутов»;

2.2) размещение указанных в заявлении объектов приведет к невозможности использования земель или земельных участков в соответствии с их разрешенным использованием;

2.3) земельный участок, на использование которого испрашивается разрешение, предоставлен физическому, юридическому лицу или индивидуальному предпринимателю либо уполномоченным органом принято решение о предварительном согласовании предоставления земельного участка в соответствии со статьей 39.15 Земельного кодекса Российской Федерации, либо уполномоченным органом принято решение о проведении аукциона по продаже земельного участка или аукциона на право заключения договора аренды земельного участка в соответствии со статьей 39.11 Земельного кодекса Российской Федерации;

2.4) на землях или земельном участке, на использование которых испрашивается разрешение, предполагается размещение нестационарного торгового объекта, включенного в схему размещения нестационарных торговых объектов;

2.5) размещение объекта не соответствует утвержденным документам территориального планирования, правилам землепользования и застройки, документации по планировке территории или землеустроительной документации;

2.6) планируемое размещение объекта не соответствует требованиям технических регламентов, противопожарным, санитарно-эпидемиологическим, гигиеническим, экологическим и (или) иным установленным в соответствии с законодательством Российской Федерации правилам, нормативам, в том числе правилам благоустройства и (или) нормативам градостроительного проектирования.

2.11. Муниципальная услуга предоставляется бесплатно.

2.12. Максимальный срок ожидания в очереди при подаче заявления о предоставлении муниципальной услуги и при получении результата предоставления муниципальной услуги составляет не более 15 минут.

2.13. Срок регистрации заявления о предоставлении муниципальной услуги составляет в Администрации:

при направлении запроса на бумажном носителе из МФЦ в Администрацию (при наличии соглашения) - в день поступления запроса в Администрацию;

при направлении запроса в форме электронного документа посредством ЕПГУ и(или) ПГУ ЛО (при наличии технической возможности) - в день поступления запроса на ЕПГУ и(или) ПГУ ЛО или на следующий рабочий день (в случае направления документов в нерабочее время, в выходные, праздничные дни)».

2.14. Требования к помещениям, в которых предоставляется муниципальная услуга, к залу ожидания, местам для заполнения заявления о предоставлении муниципальной услуги, информационным стендам с образцами их заполнения и перечнем документов, необходимых для предоставления муниципальной услуги.

2.14.1. Предоставление муниципальной услуги осуществляется в специально выделенных для этих целей помещениях МФЦ.

2.14.2. Наличие на территории, прилегающей к зданию, в котором размещен МФЦ, не менее 10 процентов мест (но не менее одного места) для парковки специальных автотранспортных средств инвалидов, которые не должны занимать иные транспортные средства. Инвалиды пользуются местами для парковки специальных транспортных средств бесплатно.

На территории, прилегающей к зданию, в котором размещен МФЦ, располагается бесплатная парковка для автомобильного транспорта посетителей, в том числе предусматривающая места для специальных автотранспортных средств инвалидов.

2.14.3. Помещения размещаются преимущественно на нижних, предпочтительнее на первых, этажах здания с предоставлением доступа в помещение инвалидам.

2.14.4. Здание (помещение) оборудуется информационной табличкой (вывеской), содержащей полное наименование МФЦ, а также информацию о режиме его работы.

2.14.5. Вход в здание (помещение) и выход из него оборудуются лестницами с поручнями и пандусами для передвижения детских и инвалидных колясок.

2.14.6. В помещении организуется бесплатный туалет для посетителей, в том числе туалет, предназначенный для инвалидов.

2.14.7. При необходимости работником МФЦ инвалиду оказывается помощь в преодолении барьеров при получении муниципальной услуги в интересах заявителей.

2.14.8. Вход в помещение и места ожидания оборудуются кнопками, а также содержат информацию о контактных номерах телефонов вызова работника для сопровождения инвалида.

2.14.9. Дублирование необходимой для инвалидов звуковой и зрительной информации, а также надписей, знаков и иной текстовой и графической информации знаками, выполненными рельефно-точечным шрифтом Брайля, допуск сурдопереводчика и тифлосурдопереводчика.

2.14.10. Оборудование мест повышенного удобства с дополнительным местом для собаки-проводника и устройств для передвижения инвалида (костылей, ходунков).

2.14.11. Характеристики помещений приема и выдачи документов в части объемно-планировочных и конструктивных решений, освещения, пожарной безопасности, инженерного оборудования должны соответствовать требованиям нормативных документов, действующих на территории Российской Федерации.

2.14.12. Помещения приема и выдачи документов должны предусматривать места для ожидания, информирования и приема заявителей.

2.14.13. Места ожидания и места для информирования оборудуются стульями (кресельными секциями, скамьями) и столами (стойками) для оформления документов с размещением на них бланков документов, необходимых для получения муниципальной услуги, канцелярскими принадлежностями, а также информационными стендами, содержащими актуальную и исчерпывающую информацию, необходимую для получения муниципальной услуги, и информацию о часах приема заявлений.

2.14.14. Места для проведения личного приема заявителей оборудуются столами, стульями, обеспечиваются канцелярскими принадлежностями для написания письменных обращений.

2.15. Показатели доступности и качества муниципальной услуги.

2.15.1. Показатели доступности муниципальной услуги (общие, применимые в отношении всех заявителей):

1) транспортная доступность к месту предоставления муниципальной услуги;

2) наличие указателей, обеспечивающих беспрепятственный доступ к помещениям, в которых предоставляется услуга;

3) возможность получения полной и достоверной информации о муниципальной услуге в Администрации, МФЦ по телефону, на официальном сайте;

4) предоставление муниципальной услуги любым доступным способом, предусмотренным действующим законодательством;

5) обеспечение для заявителя возможности получения информации о ходе и результате предоставления муниципальной услуги с использованием ЕПГУ и(или) ПГУ ЛО (если услуга предоставляется посредством ЕПГУ и(или) ПГУ ЛО)

6) возможность получения муниципальной услуги по экстерриториальному принципу.

2.15.2. Показатели доступности муниципальной услуги (специальные, применимые в отношении инвалидов):

1) наличие инфраструктуры, указанной в п. 2.14 регламента;

2) исполнение требований доступности услуг для инвалидов;

3) обеспечение беспрепятственного доступа инвалидов к помещениям, в которых предоставляется муниципальная услуга.

2.15.3. Показатели качества муниципальной услуги:

1) соблюдение срока предоставления муниципальной услуги;

2) соблюдение времени ожидания в очереди при подаче заявления и получении результата;

3) осуществление не более одного обращения заявителя к работникам ГБУ ЛО «МФЦ» при подаче документов на получение муниципальной услуги и не более одного обращения при получении результата в ГБУ ЛО «МФЦ»;

4) отсутствие жалоб на действия или бездействие должностных лиц Администрации, поданных в установленном порядке.

2.15.4. После получения результата услуги, предоставление которой осуществлялось в электронном виде через ЕПГУ или ПГУ ЛО либо посредством МФЦ, заявителю обеспечивается возможность оценки качества оказания услуги.

2.16. Получения услуг, которые являются необходимыми и обязательными для предоставления муниципальной услуги, не требуется.

Согласований, необходимых для получения муниципальной услуги, не требуется.

2.17. Иные требования, в том числе учитывающие особенности предоставления муниципальной услуги по экстерриториальному принципу (в случае если муниципальная услуга предоставляется по экстерриториальному принципу) и особенности предоставления муниципальной услуги в электронной форме.

2.17.1. Предоставление услуги по экстерриториальному принципу не предусмотрено.

2.17.2. Предоставление муниципальной услуги в электронном виде осуществляется при технической реализации услуги посредством ПГУ ЛО и/или ЕПГУ.

3. Состав, последовательность и сроки выполнения административных процедур, требования к порядку их выполнения, в том числе особенности выполнения административных процедур в электронной форме

3.1. Состав, последовательность и сроки выполнения административных процедур, требования к порядку их выполнения

3.1.1. Предоставление муниципальной услуги включает в себя следующие административные процедуры:

1) прием и регистрация заявления и документов о предоставлении муниципальной услуги – не более 1 рабочего дня;

2) рассмотрение заявления и документов о предоставлении муниципальной услуги – не более 6 рабочих дней;

3) принятие решения о предоставлении муниципальной услуги или об отказе в предоставлении муниципальной услуги – не более 2 рабочего дня;

4) выдача результата – не более 1 рабочего дня.

3.1.2. Прием и регистрация заявления и документов о предоставлении муниципальной услуги.

3.1.2.1. Основание для начала административной процедуры: поступление в Администрацию заявления и документов, предусмотренных п. 2.6 административного регламента.

3.1.2.2. Содержание административного действия, продолжительность и(или) максимальный срок его выполнения: работник администрации, ответственный за обработку входящих документов, принимает представленные (направленные) заявителем заявление и документы и в случае отсутствия установленных пунктом 2.9 административного регламента оснований для отказа в приеме регистрирует их в соответствии с правилами делопроизводства в течение не более 1 дня.

При наличии оснований для отказа в приеме документов, предусмотренных пунктом 2.9 административного регламента, работник администрации, ответственный за обработку входящих документов, в тот же день с помощью указанных в заявлении средств связи уведомляет заявителя об отказе в приеме документов с указанием оснований такого отказа и возвращает заявление и документы заявителю.

3.1.2.3. Лицо, ответственное за выполнение административной процедуры: работник Администрации, ответственный за обработку входящих документов.

3.1.2.4. Критерий принятия решения: наличие/отсутствие оснований для отказа в приеме документов, необходимых для предоставления муниципальной услуги, установленных пунктом 2.9 административного регламента.

3.1.2.5. Результат выполнения административной процедуры:

отказ в приеме заявления о предоставлении муниципальной услуги и прилагаемых к нему документов;

регистрация заявления о предоставлении муниципальной услуги и прилагаемых к нему документов.

3.1.3. Рассмотрение заявления о предоставлении муниципальной услуги и прилагаемых к нему документов.

3.1.3.1. Основание для начала административной процедуры: прием заявления и документов в АИС «Межвед ЛО» работником администрации, ответственным за рассмотрение документов и формирование проекта решения.

3.1.3.2. Содержание административного действия, продолжительность и(или) максимальный срок его (их) выполнения:

1 действие: проверка документов на комплектность и достоверность, проверка сведений, содержащихся в представленных заявлении и документах, в целях оценки их соответствия требованиям и условиям на получение муниципальной услуги;

2 действие: сбор документов/сведений, предусмотренных пунктом 2.7 административного регламента с использованием системы межведомственного информационного взаимодействия и, при наличии технической возможности, АИС «Межвед ЛО» в течение не более 3 (трех) рабочих дней с даты окончания первой административной процедуры;

3 действие: формирование проекта решения по итогам рассмотрения заявления и документов в течение не более 1 (одного) рабочего дня.

Общий срок выполнения административных действий: не более 6 (шести) рабочих дней.

3.1.3.3. Лицо, ответственное за выполнение административной процедуры: сотрудник администрации, ответственный за рассмотрение документов и формирование проекта решения.

3.1.3.4. Критерии принятия решения: наличие/отсутствие оснований для отказа в предоставлении муниципальной услуги, перечисленных в пункте 2.10 административного регламента.

3.1.3.5. Результат выполнения административной процедуры:

проект решения администрации о размещении объекта на землях или земельных участках без предоставления земельных участков и установления сервитутов, публичного сервитута по форме согласно приложению 2 к административному регламенту;

проект решения об отказе в предоставлении муниципальной услуги по форме согласно приложению 3 к административному регламенту.

Решение об отказе в предоставлении муниципальной услуги должно быть обоснованным и содержать все основания отказа.

3.1.4. Принятие решения о предоставлении муниципальной услуги или об отказе в предоставлении муниципальной услуги.

3.1.4.1. Основание для начала административной процедуры: представление проекта решения, заявления и документов должностному лицу администрации, ответственному за принятие и подписание соответствующего решения.

3.1.4.2. Содержание административного действия (административных действий), продолжительность и (или) максимальный срок его (их) выполнения:

рассмотрение проекта решения, а также заявления и документов о предоставлении муниципальной услуги в течение не более 2 рабочих дней с даты окончания второй административной процедуры.

3.1.4.3. Лицо, ответственное за выполнение административной процедуры: должностное лицо администрации, ответственное за принятие и подписание соответствующего решения.

3.1.4.4. Критерии принятия решения: соответствие заявления и документов требованиям действующего законодательства, наличие/отсутствие у заявителя права на получение муниципальной услуги.

3.1.4.5. Результат выполнения административной процедуры: подписание и регистрация распоряжения администрации о размещении объекта на землях или земельных участках без предоставления земельных участков и установления сервитутов, публичного сервитута либо подписание решения об отказе в предоставлении муниципальной услуги.

3.1.5. Выдача результата.

3.1.5.1. Основание для начала административной процедуры: подписание распоряжения либо решения, являющегося результатом предоставления муниципальной услуги.

3.1.5.2. Содержание административного действия, продолжительность и(или) максимальный срок его выполнения: сотрудник администрации, ответственный за делопроизводство, загружает результат (подписанное решение) предоставления муниципальной услуги в АИС «Межвед ЛО» и направляет заявителю способом, указанным в заявлении, в течение 1 рабочего дня с даты окончания третьей административной процедуры.

3.1.5.3. Лицо, ответственное за выполнение административной процедуры: сотрудник администрации, ответственный за делопроизводство.

3.1.5.4. Результат выполнения административной процедуры: внесение сведений о принятом решении в АИС «Межвед ЛО» и направление заявителю результата предоставления муниципальной услуги способом, указанным в заявлении.

3.2. Особенности выполнения административных процедур в электронной форме.

3.2.1. Предоставление муниципальной услуги на ЕПГУ и ПГУ ЛО осуществляется в соответствии с Федеральным законом № 210-ФЗ, Федеральным законом от 27.07.2006 № 149-ФЗ «Об информации, информационных технологиях и о защите информации», постановлением Правительства Российской Федерации от 25.06.2012 № 634 «О видах электронной подписи, использование которых допускается при обращении за получением государственных и муниципальных услуг».

3.2.2. Для получения муниципальной услуги через ЕПГУ или через ПГУ ЛО заявителю необходимо предварительно пройти процесс регистрации в Единой системе идентификации и аутентификации (далее - ЕСИА).

3.2.3. Муниципальная услуга может быть получена через ПГУ ЛО либо через ЕПГУ следующими способами:

без личной явки на прием в администрацию.

3.2.4. Для подачи заявления через ЕПГУ или через ПГУ ЛО заявитель должен выполнить следующие действия:

пройти идентификацию и аутентификацию в ЕСИА;

в личном кабинете на ЕПГУ или на ПГУ ЛО заполнить в электронной форме заявление на оказание муниципальной услуги;

приложить к заявлению электронные документы и направить пакет электронных документов в администрацию посредством функционала ЕПГУ или ПГУ ЛО.

3.2.5. В результате направления пакета электронных документов посредством ПГУ ЛО либо через ЕПГУ, АИС «Межвед ЛО» производится автоматическая регистрация поступившего пакета электронных документов и присвоение пакету уникального номера дела. Номер дела доступен заявителю в личном кабинете ПГУ ЛО и(или) ЕПГУ.

3.2.6. При предоставлении муниципальной услуги через ПГУ ЛО либо через ЕПГУ, должностное лицо администрации выполняет следующие действия:

формирует проект решения на основании документов, поступивших через ПГУ ЛО либо через ЕПГУ, а также документов (сведений), поступивших посредством межведомственного взаимодействия, и передает должностному лицу, наделенному функциями по принятию решения;

после рассмотрения документов и принятия решения о предоставлении муниципальной услуги (отказе в предоставлении муниципальной услуги) заполняет предусмотренные в АИС «Межвед ЛО» формы о принятом

решении и переводит дело в архив АИС «Межвед ЛО»;

уведомляет заявителя о принятом решении с помощью указанных в заявлении средств связи, затем направляет документ способом, указанным в заявлении: в МФЦ, либо направляет электронный документ, подписанный усиленной квалифицированной электронной подписью должностного лица, принявшего решение, в личный кабинет ПГУ ЛО или ЕПГУ.

3.2.7. В случае поступления всех документов, указанных в пункте 2.6 настоящего административного регламента, в форме электронных документов (электронных образов документов), днем обращения за предоставлением муниципальной услуги считается дата регистрации приема документов на ПГУ ЛО или ЕПГУ.

Информирование заявителя о ходе и результате предоставления муниципальной услуги осуществляется в электронной форме через личный кабинет заявителя, расположенный на ПГУ ЛО либо на ЕПГУ.

3.2.8. Администрация при поступлении документов от заявителя посредством ПГУ ЛО или ЕПГУ по требованию заявителя направляет результат предоставления услуги в форме электронного документа, подписанного усиленной квалифицированной электронной подписью должностного лица, принявшего решение (в этом случае заявитель при подаче заявления на предоставление услуги отмечает в соответствующем поле такую необходимость).

Выдача (направление) электронных документов, являющихся результатом предоставления муниципальной услуги, заявителю осуществляется в день регистрации результата предоставления муниципальной услуги администрацией.

3.3. Порядок исправления допущенных опечаток и ошибок в выданных в результате предоставления муниципальной услуги документах

3.3.1. В случае если в выданных в результате предоставления муниципальной услуги документах допущены опечатки и ошибки, то заявитель вправе представить в Администрацию непосредственно, посредством ЕПГУ подписанное заявителем, заверенное печатью заявителя (при наличии) или оформленное в форме электронного документа и подписанное электронной подписью заявление в произвольной форме о необходимости исправления допущенных опечаток и(или) ошибок с изложением сути допущенных опечаток и(или) ошибок и приложением копии документа, содержащего опечатки и(или) ошибки.

3.3.2. В течение 5 рабочих дней со дня регистрации заявления об исправлении опечаток и(или) ошибок в выданных в результате предоставления муниципальной услуги документах ответственный специалист Администрации устанавливает наличие опечатки (ошибки) и оформляет результат предоставления муниципальной услуги (документ) с исправленными опечатками (ошибками) или направляет заявителю уведомление с обоснованным отказом в оформлении документа с исправленными опечатками (ошибками). Результат предоставления муниципальной услуги (документ) Администрация направляет способом, указанным в заявлении о необходимости исправления допущенных опечаток и(или) ошибок.

4. Формы контроля за исполнением административного регламента

4.1. Порядок осуществления текущего контроля за соблюдением и исполнением ответственными должностными лицами положений регламента и иных нормативных правовых актов, устанавливающих требования к предоставлению муниципальной услуги, а также принятием решений ответственными лицами.

Текущий контроль осуществляется ответственными работниками Администрации по каждой процедуре в соответствии с установленными настоящим регламентом содержанием действий и сроками их осуществления, а также путем проведения главой (заместителем главы, начальником сектора) администрации проверок исполнения положений настоящего регламента, иных нормативных правовых актов.

4.2. Порядок и периодичность осуществления плановых и внеплановых проверок полноты и качества предоставления муниципальной услуги.

В целях осуществления контроля за полнотой и качеством предоставления муниципальной услуги проводятся плановые и внеплановые проверки.

Плановые проверки предоставления муниципальной услуги проводятся не чаще одного раза в три года в соответствии с планом проведения проверок, утвержденным главой администрации.

При проверке могут рассматриваться все вопросы, связанные с предоставлением муниципальной услуги (комплексные проверки), или отдельный вопрос, связанный с предоставлением муниципальной услуги (тематические проверки).

Внеплановые проверки предоставления муниципальной услуги проводятся по обращениям физических, юридических лиц и индивидуальных предпринимателей, обращениям органов государственной власти, органов местного самоуправления, их должностных лиц, а также в целях проверки устранения нарушений, выявленных в ходе проведенной внеплановой проверки. Указанные обращения подлежат регистрации в день их поступления в системе электронного документооборота и делопроизводства администрации.

О проведении проверки издается правовой акт администрации о проведении проверки исполнения административного регламента по предоставлению муниципальной услуги.

По результатам проведения проверки составляется акт, в котором должны быть указаны документально подтвержденные факты нарушений, выявленные в ходе проверки, или отсутствие таковых, а также выводы, содержащие оценку полноты и качества предоставления муниципальной услуги и предложения по устранению выявленных при проверке нарушений. При проведении внеплановой проверки в акте отражаются результаты проверки фактов, изложенных в обращении, а также выводы и предложения по устранению выявленных при проверке нарушений.

По результатам рассмотрения обращений обратившемуся дается письменный ответ.

4.3. Ответственность должностных лиц за решения и действия (бездействие), принимаемые (осуществляемые) в ходе предоставления муниципальной услуги.

Должностные лица, уполномоченные на выполнение административных действий, предусмотренных настоящим регламентом, несут ответственность за соблюдение требований действующих нормативных правовых актов, в том числе за соблюдение сроков выполнения административных действий, полноту их совершения, соблюдение принципов поведения с заявителями, сохранность документов.

Глава администрации несет ответственность за обеспечение предоставления муниципальной услуги.

Сотрудники администрации при предоставлении муниципальной услуги несут ответственность:

за неисполнение или ненадлежащее исполнение административных процедур при предоставлении муниципальной услуги;

за действия (бездействие), влекущие нарушение прав и законных интересов физических или юридических лиц, индивидуальных предпринимателей.

Должностные лица, виновные в неисполнении или ненадлежащем исполнении требований настоящего Административного регламента, привлекаются к ответственности в порядке, установленном действующим законодательством РФ.

5. Досудебный (внесудебный) порядок обжалования решений и действий (бездействия) органа, предоставляющего муниципальную услугу, должностных лиц органа, предоставляющего муниципальную услугу, либо муниципальных служащих, многофункционального центра предоставления государственных и муниципальных услуг, работника многофункционального центра предоставления государственных и муниципальных услуг

5.1. Заявители либо их представители имеют право на досудебное (внесудебное) обжалование решений и действий (бездействия), принятых (осуществляемых) в ходе предоставления муниципальной услуги.

5.2. Предметом досудебного (внесудебного) обжалования заявителем решений и действий (бездействия) органа, предоставляющего муниципальную услугу, должностного лица органа, предоставляющего муниципальную услугу, либо муниципального служащего, многофункционального центра, работника многофункционального центра являются в том числе следующие случаи:

1) нарушение срока регистрации запроса заявителя о предоставлении муниципальной услуги, запроса, указанного в статье 15.1 Федерального закона № 210-ФЗ;

2) нарушение срока предоставления муниципальной услуги. В указанном случае досудебное (внесудебное) обжалование заявителем решений и действий (бездействия) многофункционального центра, работника многофункционального центра возможно в случае, если на многофункциональный центр, решения и действия (бездействие) которого обжалуются, возложена функция по предоставлению соответствующих государственных или муниципальных услуг в полном объеме в порядке, определенном частью 1.3 статьи 16 Федерального закона № 210-ФЗ;

3) требование у заявителя документов или информации либо осуществления действий, представление или осуществление которых не предусмотрено нормативными правовыми актами Российской Федерации, нормативными правовыми актами Ленинградской области, муниципальными правовыми актами для предоставления муниципальной услуги;

4) отказ в приеме документов, представление которых предусмотрено нормативными правовыми актами Российской Федерации, нормативными правовыми актами Ленинградской области для предоставления муниципальной услуги, у заявителя;

5) отказ в предоставлении муниципальной услуги, если основания отказа не предусмотрены федеральными законами и принятыми в соответствии с ними иными нормативными правовыми актами Российской Федерации, нормативными правовыми актами Ленинградской области. В указанном случае досудебное (внесудебное) обжалование заявителем решений и действий (бездействия) многофункционального центра, работника многофункционального центра возможно в случае, если на многофункциональный центр, решения и действия (бездействие) которого обжалуются, возложена функция по предоставлению соответствующих государственных или муниципальных услуг в полном объеме в порядке, определенном частью 1.3 статьи 16 Федерального закона № 210-ФЗ;

6) затребование с заявителя при предоставлении муниципальной услуги платы, не предусмотренной нормативными правовыми актами Российской Федерации, нормативными правовыми актами Ленинградской области, муниципальными правовыми актами;

7) отказ органа, предоставляющего муниципальную услугу, должностного лица органа, предоставляющего муниципальную услугу, многофункционального центра, работника многофункционального центра в исправлении допущенных ими опечаток и ошибок в выданных в результате предоставления муниципальной услуги документах либо нарушение установленного срока таких исправлений. В указанном случае досудебное (внесудебное) обжалование заявителем решений и действий (бездействия) многофункционального центра, работника многофункционального центра

возможно в случае, если на многофункциональный центр, решения и действия (бездействие) которого обжалуются, возложена функция по предоставлению соответствующих государственных или муниципальных услуг в полном объеме в порядке, определенном частью 1.3 статьи 16 Федерального закона № 210-ФЗ;

8) нарушение срока или порядка выдачи документов по результатам предоставления муниципальной услуги;

9) приостановление предоставления муниципальной услуги, если основания приостановления не предусмотрены федеральными законами и принятыми в соответствии с ними иными нормативными правовыми актами Российской Федерации, законами и иными нормативными правовыми актами Ленинградской области, муниципальными правовыми актами. В указанном случае досудебное (внесудебное) обжалование заявителем решений и действий (бездействия) многофункционального центра, работника многофункционального центра возможно в случае, если на многофункциональный центр, решения и действия (бездействие) которого обжалуются, возложена функция по предоставлению соответствующих государственных или муниципальных услуг в полном объеме в порядке, определенном частью 1.3 статьи 16 Федерального закона № 210-ФЗ;

10) требование у заявителя при предоставлении муниципальной услуги документов или информации, отсутствие и (или) недостоверность которых не указывались при первоначальном отказе в приеме документов, необходимых для предоставления муниципальной услуги, либо в предоставлении муниципальной услуги, за исключением случаев, предусмотренных пунктом 4 части 1 статьи 7 Федерального закона № 210-ФЗ. В указанном случае досудебное (внесудебное) обжалование заявителем решений и действий (бездействия) многофункционального центра, работника многофункционального центра возможно в случае, если на многофункциональный центр, решения и действия (бездействие) которого обжалуются, возложена функция по предоставлению соответствующих муниципальных услуг в полном объеме в порядке, определенном частью 1.3 статьи 16 Федерального закона № 210-ФЗ.

5.3. Жалоба подается в письменной форме на бумажном носителе, в электронной форме в орган, предоставляющий муниципальную услугу, ГБУ ЛО «МФЦ» либо в Комитет экономического развития и инвестиционной деятельности Ленинградской области, являющийся учредителем ГБУ ЛО «МФЦ» (далее - учредитель ГБУ ЛО «МФЦ»). Жалобы на решения и действия (бездействие) руководителя органа, предоставляющего муниципальную услугу, подаются в вышестоящий орган (при его наличии) либо в случае его отсутствия рассматриваются непосредственно руководителем органа, предоставляющего муниципальную услугу. Жалобы на решения и действия (бездействие) работника ГБУ ЛО «МФЦ» подаются руководителю многофункционального центра. Жалобы на решения и действия (бездействие) ГБУ ЛО «МФЦ» подаются учредителю ГБУ ЛО «МФЦ» или должностному лицу, уполномоченному нормативным правовым актом Ленинградской области.

Жалоба на решения и действия (бездействие) органа, предоставляющего муниципальную услугу, должностного лица органа, предоставляющего муниципальную услугу, муниципального служащего, руководителя органа, предоставляющего муниципальную услугу, может быть направлена по почте, через многофункциональный центр, с использованием информационно-телекоммуникационной сети «Интернет», официального сайта органа, предоставляющего муниципальную услугу, ЕПГУ либо ПГУ ЛО, а также может быть принята при личном приеме заявителя. Жалоба на решения и действия (бездействие) многофункционального центра, работника многофункционального центра может быть направлена по почте, с использованием информационно-телекоммуникационной сети «Интернет», официального сайта многофункционального центра, ЕПГУ либо ПГУ ЛО, а также может быть принята при личном приеме заявителя.

5.4. Основанием для начала процедуры досудебного (внесудебного) обжалования является подача заявителем жалобы, соответствующей требованиям ч. 5 ст. 11.2 Федерального закона № 210-ФЗ.

В письменной жалобе в обязательном порядке указываются:

наименование органа, предоставляющего муниципальную услугу, должностного лица органа, предоставляющего муниципальную услугу, либо государственного или муниципального служащего, филиала, отдела, удаленного рабочего места ГБУ ЛО «МФЦ», его руководителя и(или) работника, решения и действия (бездействие) которых обжалуются;

фамилия, имя, отчество (последнее - при наличии), сведения о месте жительства заявителя - физического лица либо наименование, сведения о месте нахождения заявителя - юридического лица, а также номер (номера) контактного телефона, адрес (адреса) электронной почты (при наличии) и почтовый адрес, по которым должен быть направлен ответ заявителю;

сведения об обжалуемых решениях и действиях (бездействии) органа, предоставляющего муниципальную услугу, должностного лица органа, предоставляющего муниципальную услугу, либо государственного или муниципального служащего, филиала, отдела, удаленного рабочего места ГБУ ЛО «МФЦ», его работника;

доводы, на основании которых заявитель не согласен с решением и действием (бездействием) органа, предоставляющего муниципальную услугу, должностного лица органа, предоставляющего муниципальную услугу, либо государственного или муниципального служащего, филиала, отдела, удаленного рабочего места ГБУ ЛО «МФЦ», его работника. Заявителем могут быть представлены документы (при наличии), подтверждающие доводы заявителя, либо их копии.

5.5. Заявитель имеет право на получение информации и документов, необходимых для составления и обоснования жалобы, в случаях, установленных ст. 11.1 Федерального закона № 210-ФЗ, при условии, что это не затрагивает права, свободы и законные интересы других лиц и если указанные информация и документы не содержат сведений, составляющих государственную или иную охраняемую тайну.

5.6. Жалоба, поступившая в орган, предоставляющий муниципальную услугу, ГБУ ЛО «МФЦ», учредителю ГБУ ЛО «МФЦ» либо вышестоящий орган (при его наличии), подлежит рассмотрению в течение пятнадцати рабочих дней со дня ее регистрации, а в случае обжалования отказа органа, предоставляющего муниципальную услугу, ГБУ ЛО «МФЦ» в приеме документов у заявителя либо в исправлении допущенных опечаток и ошибок или в случае обжалования нарушения установленного срока таких исправлений - в течение пяти рабочих дней со дня ее регистрации.

5.7. По результатам рассмотрения жалобы принимается одно из следующих решений:

1) жалоба удовлетворяется, в том числе в форме отмены принятого решения, исправления допущенных опечаток и ошибок в выданных в результате предоставления муниципальной услуги документах, возврата заявителю денежных средств, взимание которых не предусмотрено нормативными правовыми актами Российской Федерации, нормативными правовыми актами Ленинградской области, муниципальными правовыми актами;

2) в удовлетворении жалобы отказывается.

Не позднее дня, следующего за днем принятия решения по результатам рассмотрения жалобы, заявителю в письменной форме и по желанию заявителя в электронной форме направляется мотивированный ответ о результатах рассмотрения жалобы.

В случае признания жалобы подлежащей удовлетворению, в ответе заявителю дается информация о действиях, осуществляемых органом, предоставляющим муниципальную услугу, многофункциональным центром в целях незамедлительного устранения выявленных нарушений при оказании муниципальной услуги, а также приносятся извинения за доставленные неудобства и указывается информация о дальнейших действиях, которые необходимо совершить заявителю в целях получения муниципальной услуги.

В случае признания жалобы не подлежащей удовлетворению, в ответе заявителю даются аргументированные разъяснения о причинах принятого решения, а также информация о порядке обжалования принятого решения.

В случае установления в ходе или по результатам рассмотрения жалобы признаков состава административного правонарушения или преступления должностное лицо, работник, наделенные полномочиями по рассмотрению жалоб, незамедлительно направляют имеющиеся материалы в органы прокуратуры.

6. Особенности выполнения административных процедур в многофункциональных центрах

6.1. Предоставление муниципальной услуги посредством МФЦ осуществляется в подразделениях ГБУ ЛО "МФЦ" при наличии вступившего в силу соглашения о взаимодействии между ГБУ ЛО "МФЦ" и Администрацией. Предоставление государственной услуги в иных МФЦ осуществляется при наличии вступившего в силу соглашения о взаимодействии между ГБУ ЛО "МФЦ" и иным МФЦ.

6.2. В случае подачи документов в Администрацию посредством МФЦ специалист МФЦ, осуществляющий прием документов, представленных для получения государственной услуги, выполняет следующие действия:

а) удостоверяет личность заявителя или личность и полномочия законного представителя заявителя - в случае обращения физического лица;

удостоверяет личность и полномочия представителя юридического лица или индивидуального предпринимателя - в случае обращения юридического лица или индивидуального предпринимателя;

б) определяет предмет обращения;

в) проводит проверку правильности заполнения обращения;

г) проводит проверку укомплектованности пакета документов;

д) осуществляет сканирование представленных документов, формирует электронное дело, все документы которого связываются единым уникальным идентификационным кодом, позволяющим установить принадлежность документов конкретному заявителю и виду обращения за муниципальной услугой;

е) заверяет каждый документ дела своей электронной подписью (далее - ЭП);

ж) направляет копии документов и реестр документов в Администрацию:

в электронном виде (в составе пакетов электронных дел) в день обращения заявителя в МФЦ;

на бумажных носителях (в случае необходимости обязательного представления оригиналов документов) - в течение 3 рабочих дней со дня обращения заявителя в МФЦ посредством курьерской связи с составлением описи передаваемых документов, с указанием даты, количества листов, фамилии, должности и подписанные уполномоченным специалистом МФЦ.

По окончании приема документов специалист МФЦ выдает заявителю расписку в приеме документов.

6.3. При установлении работником МФЦ факта представления заявителем неполного комплекта документов, указанных в пункте 2.6 настоящего регламента, и наличие в пункте 2.9 настоящего административного регламента соответствующего основания для отказа в приеме документов, специалист МФЦ выполняет в соответствии с настоящим регламентом следующие действия:

сообщает заявителю, какие необходимые документы им не представлены;

предлагает заявителю представить полный комплект необходимых документов, после чего вновь, обратиться за предоставлением муниципальной услуги;

распечатывает расписку о предоставлении консультации с указанием перечня документов, которые необходимо заявителю представить для получения муниципальной услуги, и вручает ее заявителю.

6.4. При указании заявителем места получения ответа (результата предоставления муниципальной услуги) посредством МФЦ должностное лицо Администрации, ответственное за выполнение административной процедуры, передает специалисту МФЦ для передачи в соответствующий МФЦ результат предоставления услуги для его последующей выдачи заявителю:

в электронном виде в течение 1 рабочего дня со дня принятия решения о предоставлении (отказе в предоставлении) муниципальной услуги заявителю;

на бумажном носителе - в срок не более 3 рабочих дней со дня принятия решения о предоставлении (отказе в предоставлении) муниципальной услуги заявителю, но не позднее двух рабочих дней до окончания срока предоставления услуги.

Специалист МФЦ, ответственный за выдачу документов, полученных от Администрации по результатам рассмотрения представленных заявителем документов, не позднее двух дней с даты их получения от Администрации сообщает заявителю о принятом решении по телефону (с записью даты и времени телефонного звонка или посредством смс-информирования), а также о возможности получения документов в МФЦ.

6.5. При вводе безбумажного электронного документооборота административные процедуры регламентируются нормативным правовым актом Ленинградской области, устанавливающим порядок электронного (безбумажного) документооборота в сфере государственных услуг.

ТЕЛЕФОН ДОВЕРИЯ

Ленинградского областного психоневрологического диспансера (ГКУЗ ЛОПНД):

8-800-200-47-03

Приложение 1
к административному регламенту

В Администрацию _____
_____
от _____
фамилия, имя, (при наличии) отчество,
_____
_____
место жительства заявителя, реквизиты документа, удостоверяющего личность - в случае, если заявление подается физическим лицом(в случае указания реквизитов паспорта РФ: серия, номер, дата выдачи, код подразделения)
_____
_____
наименование, место нахождения, организационно-правовая форма, сведения о государственной регистрации заявителя в Едином государственном реестре юридических лиц - в случае, если заявление подается юридическим лицом
_____
_____
фамилия, имя, (при наличии) отчество представителя заявителя и реквизиты документа, подтверждающего его полномочия - в случае, если заявление подается представителем заявителя
_____
_____
адрес электронной почты, номер телефона для связи с заявителем или представителем заявителя
_____
_____

ЗАЯВЛЕНИЕ
о размещении объекта на землях или земельных участках без предоставления земельных участков и установления сервитутов, публичного сервитута

Прошу разрешить размещение объекта:

Указать вид объекта, предполагаемого к размещению, в соответствии с Перечнем видов объектов, утвержденным постановлением Правительства Российской Федерации от 03.12.2014 № 1300	☐ 1. Подземные линейные сооружения, а также их наземные части и сооружения, технологически необходимые для их использования, для размещения которых не требуется разрешения на строительство. ☐ 2. Водопроводы и водоводы всех видов, для размещения которых не требуется разрешения на строительство. ☐ 3. Линейные сооружения канализации (в том числе ливневой) и водоотведения, для размещения которых не требуется разрешения на строительство. ☐ 4. Элементы благоустройства территории, в том числе малые архитектурные формы, за исключением некапитальных нестационарных строений и сооружений, рекламных конструкций, применяемых как составные части благоустройства территории. ☐ 4.1. Пандусы и другие приспособления, обеспечивающие передвижение маломобильных групп населения, за исключением пандусов и оборудования, относящихся к конструктивным элементам зданий, сооружений. ☐ 5. Линии электропередачи классом напряжения до 35кВ, а также связанные с ними трансформаторные подстанции, распределительные пункты и иное предназначенное для осуществления передачи электрической энергии оборудование, для размещения которых не требуется разрешения на строительство. ☐ 6. Нефтепроводы и нефтепродуктопроводы диаметром DN 300 и менее, газопроводы и иные трубопроводы давлением до 1,2 Мпа, для размещения которых не требуется разрешения на строительство. ☐ 7. Тепловые сети всех видов, включая сети горячего водоснабжения, для размещения которых не требуется разрешения на строительство. ☐ 8. Геодезические, межевые, предупреждающие и иные знаки, включая информационные табло (стелы) и флагштоки. ☐ 9. Защитные сооружения гражданской обороны, сооружения инженерной защиты, для размещения которых не требуется разрешения на строительство. ☐ 10. Объекты, предназначенные для обеспечения пользования недрами, для размещения которых не требуется разрешения на строительство. ☐ 11. Линии связи, линейно-кабельные сооружения связи и иные сооружения связи, для размещения которых не требуется разрешения на строительство. ☐ 12. Проезды, в том числе вдольтрассовые, и подъездные дороги, для размещения которых не требуется разрешения на строительство. ☐ 13. Пожарные водоемы и места сосредоточения средств пожаротушения. ☐ 14. Пруды-испарители. ☐ 15. Отдельно стоящие ветроэнергетические установки и солнечные батареи, для размещения которых не требуется разрешения на строительство. ☐ 16. Пункты охраны правопорядка и стационарные посты дорожно-патрульной службы, для размещения которых не требуется разрешения на строительство. ☐ 17. Пункты весового контроля автомобилей, для размещения которых не требуется разрешения на строительство. ☐ 18. Ограждающие устройства (ворота, калитки, шлагбаумы, в том числе автоматические, и декоративные ограждения (заборы), размещаемые на придомовых территориях многоквартирных домов. ☐ 19. Нестационарные объекты для организации обслуживания зон отдыха населения, в том числе на пляжных территориях в прибрежных защитных полосах водных объектов (теневые навесы, аэрарии, солярии, кабинки для переодевания, душевые кабинки, временные павильоны и киоски, туалеты, питьевые фонтанчики и другое оборудование, в том числе для санитарной очистки территории, пункты проката инвентаря, медицинские пункты первой помощи, площадки или поляны для пикников, танцевальные, спортивные и детские игровые площадки и городки), для размещения которых не требуется разрешения на строительство. ☐ 20. Лодочные станции, для размещения которых не требуется разрешения на строительство. ☐ 21. Объекты, предназначенные для обеспечения безопасности людей на водных объектах, сооружения водно-спасательных станций и постов в береговой и прибрежной защитных полосах водных объектов, для размещения которых не требуется разрешения на строительство. ☐ 22. Пункты приема вторичного сырья, для размещения которых не требуется разрешения на строительство. ☐ 23. Передвижные цирки, передвижные зоопарки и передвижные луна-парки. ☐ 24. Сезонные аттракционы, палатки и лотки, размещаемые в целях организации сезонных ярмарок, на которых осуществляется реализация продуктов питания и сельскохозяйственной продукции. ☐ 25. Пункты проката велосипедов, роликов, самокатов и другого спортивного инвентаря, для размещения которых не требуется разрешения на строительство, а также велопарковки. ☐ 26. Спортивные и детские площадки. ☐ 27. Площадки для дрессировки собак, площадки для выгула собак, а также голубятни. ☐ 28. Платежные терминалы для оплаты услуг и штрафов.

	☐ 29. Общественные туалеты нестационарного типа. ☐ 30. Зарядные станции (терминалы) для электротранспорта. ☐ 31. Площадки для размещения строительной техники и строительных грузов, если проектом организации строительства размещение таких площадок предусмотрено за границами земельного участка, на котором планируются и (или) осуществляются строительство, реконструкция объекта капитального строительства, а также некапитальные строения, предназначенные для обеспечения потребностей застройщика (мобильные бытовые городки (комплексы производственного быта), офисы продаж)

на землях или земельном участке _____
(указать кадастровый номер земельного участка;
_____
_____
_____
_____
на срок _____
(указать предполагаемый срок использования земель или земельного участка в пределах срока размещения и эксплуатации объекта)

«__» _____ 20__ г.
(дата подачи заявления)

_____ _____
(подпись заявителя) (полностью Ф.И.О.)

Приложение: документы, прилагаемые к заявлению, согласно перечню на _____ л.

_____
_____
Заявление принял: _____ «__» _____ 20__ г.
_____
(Ф.И.О., подпись сотрудника, принявшего заявление)

Результат рассмотрения заявления прошу:

☐	выдать на руки заявителю или уполномоченному лицу в МФЦ, расположенном по адресу:
☐	направить по электронной почте (e-mail);
☐	направить в электронной форме в личный кабинет на ПГУ ЛО / ЕПГУ
☐	

«__» _____ 20__ год

_____
(подпись)

Согласие на обработку персональных данных
(для физических лиц)

Я, _____,
(фамилия, имя, отчество субъекта персональных данных)
в соответствии с п. 4 ст. 9 Федерального закона от 27.07.2006 № 152-ФЗ «О персональных данных», зарегистрирован(а) по адресу: _____,
документ, удостоверяющий личность: _____,
(наименование документа, №, сведения о дате выдачи документа и выдавшем его органе)
(Вариант: _____,
(фамилия, имя, отчество представителя субъекта персональных данных)
зарегистрирован _____ по адресу: _____,
документ, удостоверяющий личность: _____,
(наименование документа, №, сведения о дате выдачи документа и выдавшем его органе)
Доверенность от «__» _____ _____ г. № ____ (или реквизиты иного документа, подтверждающего полномочия представителя)
в целях _____
(указать цель обработки данных)
даю согласие _____,
(указать наименование лица, получающего согласие субъекта персональных данных)
находящемуся по адресу: _____,
на обработку моих персональных данных, а именно: _____,
(указать перечень персональных данных, на обработку которых дается согласие субъекта персональных данных), то есть на совершение действий, предусмотренных п. 3 ст. 3 Федерального закона от 27.07.2006 № 152-ФЗ «О персональных данных».

Настоящее согласие действует со дня его подписания до дня отзыва в письменной форме.

«__» _____ ____ г.

Субъект персональных данных:

_____/_____
(подпись) (Ф.И.О.)

Приложение 2
к административному регламенту

Информация
о месте нахождения и графике работы администрации муниципального образования «Заневское городское поселение» Всеволожского муниципального района Ленинградской области

Место нахождение: 195298, Ленинградская область, Всеволожский район, д.Заневка, д.48;
Справочные телефоны администрации: 8(812) 521-80-03, 412-26-12;
Адрес электронной почты администрации: info@zanevkaorg.ru.

График работы администрации:

Дни недели, время работы администрации	
Дни недели	Время
Понедельник, вторник, среда, четверг	с 09.00 до 18.00, перерыв с 13.00 до 13.48
Пятница	с 09.00 до 17.00, перерыв с 13.00 до 13.48
Суббота, воскресенье	Выходные

Информация
о месте нахождения и графике работы
сектора землепользования и природопользования
администрации муниципального образования «Заневское городское поселение» Всеволожского муниципального района Ленинградской области

Место нахождение: 195298, Ленинградская область, Всеволожский район, д.Заневка, д.48;
Справочные телефоны сектора: 8(812) 525-35-49;
Адрес электронной почты администрации: info@zanevkaorg.ru.

График приема сектором:

Дни недели	Время
Четверг	14.00 до 17.00

ГОРЯЧАЯ ЛИНИЯ ПФР:
8-800-6000-000

Муниципальное образование
«ЗАНЕВСКОЕ ГОРОДСКОЕ ПОСЕЛЕНИЕ»
Всеволожского муниципального района Ленинградской области

АДМИНИСТРАЦИЯ
ПОСТАНОВЛЕНИЕ

11.03.2022 № 137
д. Заневка

Об утверждении схемы расположения земельного участка на кадастровом плане территории, образуемого путем объединения земельных участков с кадастровыми номерами 47:07:1003001:499, 47:07:1003001:544, 47:07:1003001:503, 47:07:1003001:5, 47:07:1003001:504, 47:07:1003001:498, 47:07:1003001:501, 47:07:1003001:506, 47:07:1003001:3

В соответствии с Федеральным законом от 06.10.2003 № 131-ФЗ «Об общих принципах организации местного самоуправления в Российской Федерации», статьей 11.6 Земельного кодекса Российской Федерации, руководствуясь постановлением Правительства Российской Федерации от 19.11.2014 № 1221 «Об утверждении Правил присвоения, изменения и аннулирования адресов», постановлением администрации муниципального образования «Заневское городское поселение» Всеволожского муниципального района Ленинградской области от 02.06.2017 № 330 «Об утверждении Правил присвоения, изменения и аннулирования адресов объектам адресации, расположенным на территории муниципального образования «Заневское городское поселение» Всеволожского муниципального района Ленинградской области», Уставом муниципального образования «Заневское городское поселение» Всеволожского муниципального района Ленинградской области, администрация муниципального образования «Заневское городское поселение» Всеволожского муниципального района Ленинградской области

ПОСТАНОВЛЯЕТ:

1. Утвердить схему расположения земельного участка на кадастровом плане территории (приложение к постановлению), расположенного в кадастровом квартале 47:07:1003001, в границах территориальной зоны - зона застройки малоэтажными жилыми домами (Ж - 3), образуемого путем объединения земельных участков с кадастровыми номерами 47:07:1003001:499, 47:07:1003001:544, 47:07:1003001:503, 47:07:1003001:5, 47:07:1003001:504, 47:07:1003001:498, 47:07:1003001:501, 47:07:1003001:506, 47:07:1003001:3, в отношении которых зарегистрировано право собственности муниципального образования «Заневское городское поселение» Всеволожского муниципального района Ленинградской области.
2. Вновь образованному земельному участку площадью 18320 кв.м, категория земель – земли населенных пунктов, местоположение: Российская Федерация, Ленинградская область, Всеволожский муниципальный район, Заневское городское поселение, д. Суоранда, установить вид разрешенного использования: «малоэтажные, блокированные и секционные жилые дома».
3. Вновь образованному земельному участку площадью 18320 кв.м, категория земель – земли населенных пунктов, местоположение: Российская Федерация, Ленинградская область, Всеволожский муниципальный район, Заневское городское поселение, д. Суоранда, вид разрешенного использования земельного участка «малоэтажные, блокированные и секционные жилые дома», присвоить новый адрес объекту адресации:
Российская Федерация,
Субъект Российской Федерации - Ленинградская область,
Район - Всеволожский муниципальный район,
Поселение - Заневское городское поселение,
Населенный пункт - д. Суоранда,
Улично-дорожная сеть - ул. Рабочая,
Земельный участок - з/у 5.
4. Настоящее постановление вступает в силу со дня его подписания.
5. Опубликовать настоящее постановление в газете «Заневский вестник» и разместить на официальном сайте МО «Заневское городское поселение» http://www.zanevkaorg.ru.
6. Контроль над исполнением настоящего постановления возложить на заместителя главы администрации МО «Заневское городское поселение» Гречица В.В.

Глава администрации А.В. Гердий

Утверждена
постановлением администрации
МО "Заневское городское поселение"
Всеволожского муниципального райо
Ленинградской области
от 11.03.2022 № 137

Схема расположения земельного участка или земельных участков на кадастровом плане территории

Местоположение: Российская Федерация, Ленинградская область,
Всеволожский муниципальный район, Заневское городское поселение, д. Суоранда
Кадастровый квартал: 47:07:1003001
Площадь земельного участка: 18320 кв.м.
Система кординат: МСК 47 зона 2

Номер	X	Y
1	437 351,24	2 231 071,24
2	437 334,45	2 231 101,23
3	437 317,18	2 231 091,77
4	437 312,99	2 231 098,52
5	437 311,12	2 231 109,11
6	437 272,23	2 231 089,83
7	437 269,90	2 231 095,65
8	437 300,53	2 231 111,78
9	437 294,68	2 231 124,92
10	437 268,32	2 231 113,69
11	437 263,48	2 231 111,63
12	437 255,79	2 231 130,78
13	437 236,86	2 231 118,57
14	437 218,03	2 231 103,42
15	437 183,35	2 231 090,21
16	437 182,82	2 231 090,01
17	437 182,69	2 231 090,31
18	437 181,60	2 231 092,82
19	437 158,79	2 231 083,99
20	437 159,34	2 231 082,78
21	437 159,54	2 231 082,34
22	437 127,17	2 231 069,40
23	437 076,94	2 231 051,59
24	437 079,50	2 231 039,40
25	437 083,05	2 231 035,87
26	437 109,64	2 231 028,50
27	437 118,23	2 231 014,04
28	437 151,23	2 231 028,09
29	437 154,95	2 231 024,03
30	437 176,77	2 230 984,49
31	437 215,88	2 231 003,91
32	437 257,88	2 231 024,73
1	437 351,24	2 231 071,24

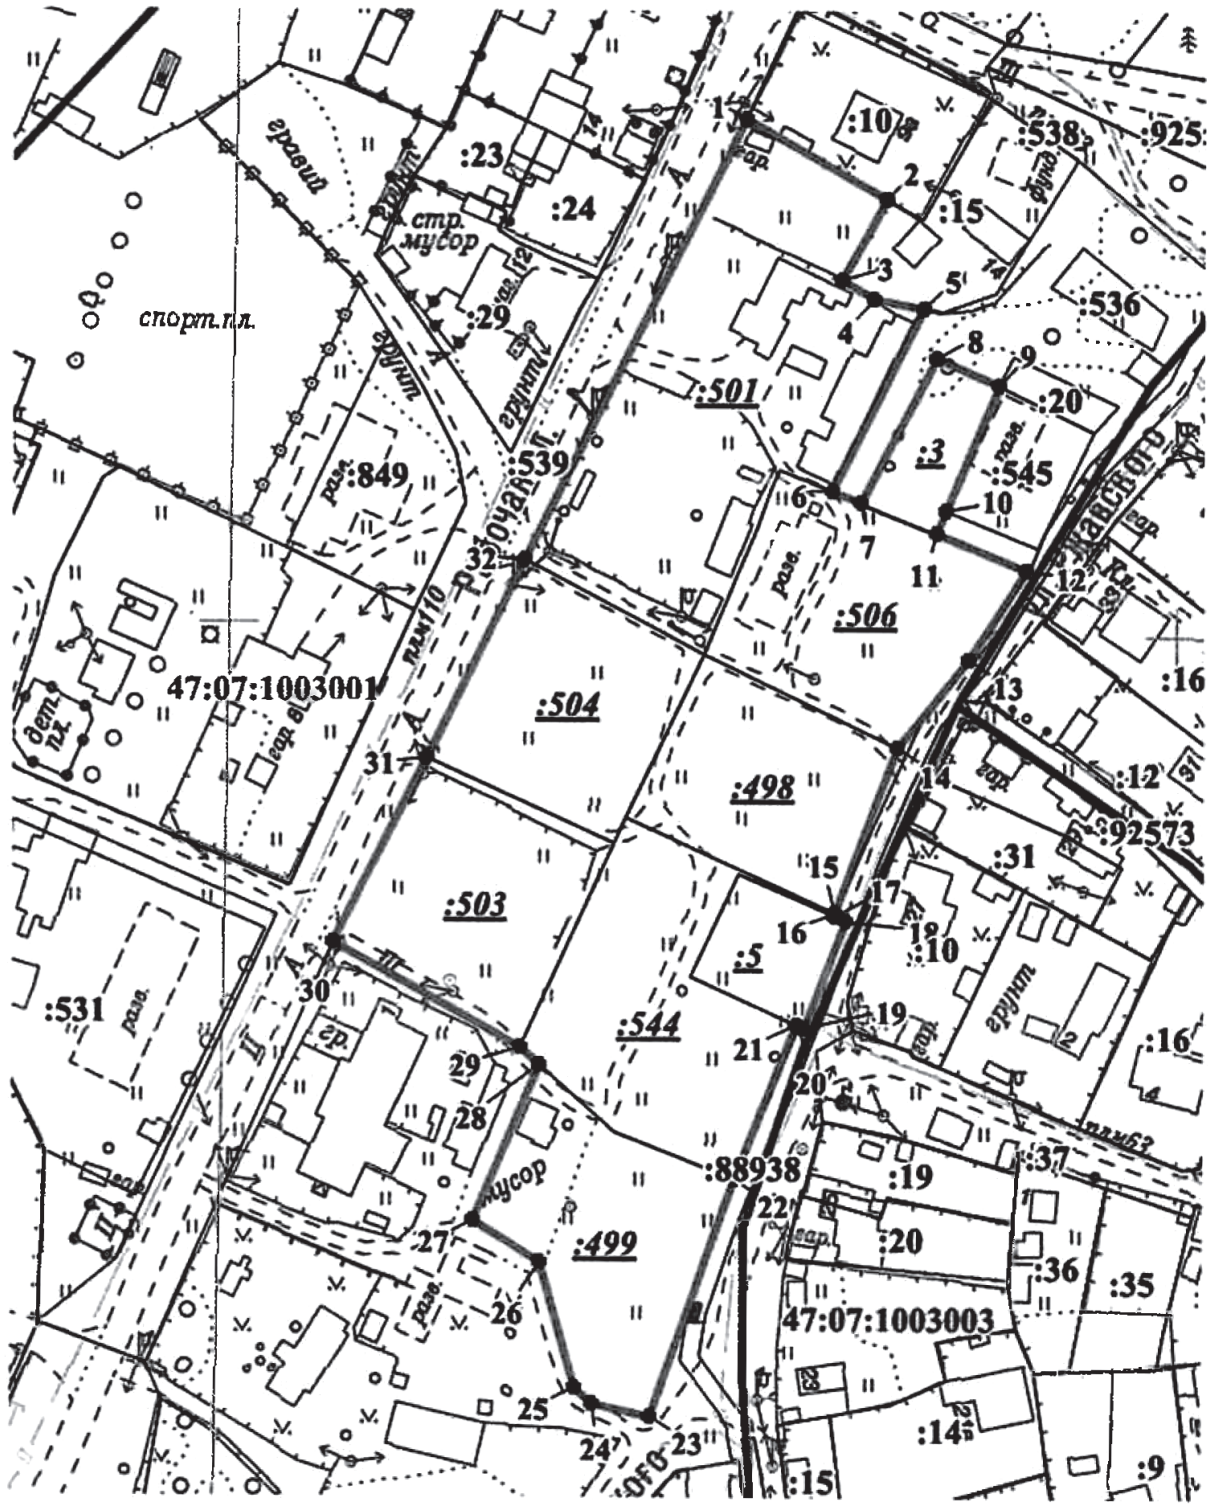

Масштаб 1:2000

Условные обозначения:

———	Граница образуемого земельного участка
———	Граница земельного участка, сведения о котором содержатся в ЕГРН
———	Граница кадастрового квартала
• 1	Характерная точка границы образуемого земельного участка
:15	Кадастровый номер земельного участка в кадастровом квартале
:499	Обозначение земельного участка прекращающего свое существование
47:07:1003001	Номер кадастрового квартала

РОДИТЕЛЯМ-ПЕНСИОНЕРАМ ПОЛОЖЕНА ДОПЛАТА К ПЕНСИИ ЗА ДЕТЕЙ

Родители-пенсионеры, имеющие на иждивении несовершеннолетних детей или детей-студентов, обучающихся на очном отделении вуза, имеют право на получение повышенного размера фиксированной выплаты к страховой пенсии.

Повышение фиксированной выплаты к страховой пенсии родителям-пенсионерам назначается до совершеннолетия детей независимо от факта их учебы и иждивения, а также за детей, продолжающих обучение в учебном заведении на очном отделении, но до достижения ими 23-летнего возраста.

Нахождение несовершеннолетнего ребенка на иждивении родителя-пенсионера не требует доказательств. В случае если ребенку исполнилось 18 лет и он продолжает учиться, для получения надбавки к пенсии одновременно с заявлением о перерасчете пенсии родители-пенсионеры должны представить документы, подтверждающие обучение ребенка и факт нахождения на иждивении.

Повышение размера пенсии с учетом иждивенцев устанавливается получателям страховой пенсии по старости и по инвалидности. В 2022 году повышение фиксированной выплаты к пенсии родителям в Санкт-Петербурге и Ленинградской области составляет:

• с одним иждивенцем – 2 188 руб. 10 коп.;

• с двумя иждивенцами – 4 376 руб. 20 коп.;

• с тремя иждивенцами – 6 564 руб. 30 коп.

Важно! Для повышения фиксированной выплаты к пенсии учитывается не более трех нетрудоспособных членов семьи.

Родители-пенсионеры студентов, находящихся в академическом отпуске, также имеют право на получение повышенного фиксированного размера страховой пенсии, но при отчислении студента из учебного заведения или переводе на заочную, вечернюю, дистанционную форму обучения либо при призыве на военную службу выплата повышенного размера страховой пенсии его родителям-пенсионерам прекращается.

Во избежание переплат, которые в дальнейшем будут удержаны из пенсии, необходимо незамедлительно сообщить в любую клиентскую службу ПФР о наступлении вышеназванных обстоятельств.

ОПФР по Санкт-Петербургу и Ленинградской области

КАК ПРАВИЛЬНО ЗАСТРАХОВАТЬ НЕДВИЖИМОСТЬ

При выборе страхового полиса потребителю необходимо точно представлять, какие риски покрывает страховая программа недвижимости.

Обязательно изучите раздел договора (программы страхования, страхового полиса), в котором содержится перечень страховых случаев, их точное описание и изъятий из страховки. Так у вас будет более полное представление о том, стоит ли подписывать документ.

Как избежать ошибок при страховании недвижимости

1. Учтите, что чем ниже размер страховой премии, тем менее вероятные риски он покрывает. Например, квартира может быть застрахована только на часть стоимости имущества. Это может привести к разочарованию при наступлении страхового случая, когда суммы страховки не хватит на возмещение ущерба.

2. Помните, что застраховать в квартире можно практически все. Конструктивные элементы: стены, пол, потолок, перегородки, балкон или лоджию. Инженерное оборудование: скрытые коммуникации, трубы, проводку, счетчики и т. д. Внутреннюю отделку: обои, напольное покрытие, двери, окна и т. п. Движимое имущество: мебель, технику, одежду и т. д.

Важно! У страховых компаний могут быть исключения, которые они не возмещают в рамках жилищного страхования (драгоценности, ценные бумаги, документы и т. д.), или лимиты: например, застрахованы только те личные вещи, которые стоят до 100 тыс. рублей за предмет.

3. При выборе страхового полиса учитывайте самые частые возможные риски. По статистике, квартиры чаще всего страдают от протечек, частные дома – от короткого замыкания.

4. Период страхования может быть любым. Вы имеете право застраховать квартиру даже на несколько дней, но самый выгодный тариф – на год и более.

5. Рассчитайте заранее примерную стоимость полиса в нескольких страховых компаниях и сравните тариф.

6. Если необходимо застраховать ценное имущество или отделку, потребуется осмотр квартиры страховым агентом. Не стоит в этом случае доверять стандартному «коробочному» продукту или оформлять страховку полностью онлайн.

7. Изучите, как будут урегулированы убытки. Будет ли произведен частичный ремонт только поврежденного участка или полная замена с использованием новых материалов.

8. Если квартира или дом остается без присмотра на долгий срок, чтобы снизить риски, возможно, стоит позаботиться о дополнительных мерах безопасности, таких как видеонаблюдение, сигнализация и др.

9. Помните, что потребитель имеет право отказаться от договора страхования. Покупатели страховки могут воспользоваться «периодом охлаждения» – минимум 14 дней – отказаться от услуги и вернуть деньги. Этот период действует, только если клиент заключил договор как физическое лицо и покупал услугу добровольного страхования. Рекомендуем использовать такой механизм, если после покупки страхового полиса вас не устроили его условия.

По материалам сайта Федеральной службы по надзору в сфере защиты прав потребителей и благополучия человека

РАЙОН ПРОВОДИТ МОНИТОРИНГ ПРЕДПРИНИМАТЕЛЕЙ

Совместно с Всеволожским центром поддержки предпринимательства – бизнес-инкубатором администрация района собирает данные о деятельности малого и среднего бизнеса.

Прежде всего, специалистов интересуют экономические и социальные показатели, эффективность мер, а также прогноз развития организаций. Подать соответствующие сведения необходимо:

– субъектам малого и среднего предпринимательства, получившим государственную поддержку (форма № 1-ПП);

– всем хозяйствующим субъектам и самозанятым гражданам, отнесенным к сфере деятельности торговли, общественного питания и бытового обслуживания (форма № 1-ПОТРЕБ).

Заполненные бланки необходимо до 1 апреля отправить на электронную почту: **info.fondvsev@gmail.com** или в печатном виде предоставить во Всеволожский центр предпринимательства – бизнес-инкубатор по адресу: г. Всеволожск, Всеволожский пр., 14а.

Вся полученная информация будет использована в качестве статистических данных. Также на ее основании примут и организуют выполнение планов и программ комплексного социально-экономического развития Всеволожского района.

На все вопросы вам готовы ответить по телефону: **8 (904) 513-26-00** или по электронной почте: **info.fondvsev@gmail.com**. Также получить дополнительную информацию можно в отделе развития сельскохозяйственного производства, малого и среднего предпринимательства районной администрации по телефону: **8 (813-70) 2-32-34** или по электронной почте: **kovtorova@vsevreg.ru**.

Муниципальное образование
«ЗАНЕВСКОЕ ГОРОДСКОЕ ПОСЕЛЕНИЕ»
Всеволожского муниципального района Ленинградской области

АДМИНИСТРАЦИЯ
ПОСТАНОВЛЕНИЕ

11.03.2022 № 138
д. Заневка

Об установлении публичного сервитута для прохода или проезда в отношении части земельного участка с кадастровым номером 47:07:1044001:49890

В соответствии с п. 2, пп. 1 п. 4 ст. 23 Земельного кодекса Российской Федерации, Федеральным законом от 06.10.2003 № 131-ФЗ «Об общих принципах организации местного самоуправления в Российской Федерации», Уставом муниципального образования «Заневское городское поселение» Всеволожского муниципального района Ленинградской области, согласно графического описания местоположения границ публичного сервитута (приложение к постановлению), администрация муниципального образования «Заневское городское поселение» Всеволожского муниципального района Ленинградской области

ПОСТАНОВЛЯЕТ:

1. Установить публичный сервитут в отношении части площадью 5444 кв.м земельного участка площадью 8779 кв.м с кадастровым номером 47:07:1044001:49890, имеющим местоположение: Российская Федерация, Ленинградская область, Всеволожский муниципальный район, Заневское городское поселение, город Кудрово, категория земель - земли населенных пунктов, вид разрешенного использования - земельные участки (территории) общего пользования, в кадастровом квартале 47:07:1044001 в целях обеспечения муниципальных нужд, а также нужд местного населения для прохода или проезда неограниченного круга лиц по проспекту Строителей в г.Кудрово.

2. Установить срок публичного сервитута для прохода или проезда – бессрочный.

3. Утвердить границы публичного сервитута согласно приложению к настоящему постановлению.

4. Сектору землепользования и природопользования администрации:

4.1. Направить настоящее постановление правообладателям земельного участка с кадастровым номером 47:07:1044001:49890 заказным почтовым отправлением, в течение 5 рабочих дней со дня его принятия.

4.2. Направить настоящее постановление в течение 10 рабочих дней со дня его принятия в Управление Федеральной службы государственной регистрации, кадастра и картографии по Ленинградской области для внесения в Единый государственный реестр недвижимости сведений о публичном сервитуте.

5. Публичный сервитут считается установленным со дня внесения сведений о нем в Единый государственный реестр недвижимости.

6. Опубликовать настоящее постановление в газете «Заневский вестник» и разместить на официальном сайте МО «Заневское городское поселение» http://www.zanevkaorg.ru.

7. Настоящее постановление вступает в силу после его подписания.

8. Контроль за исполнением настоящего постановления возложить на заместителя главы администрации МО «Заневское городское поселение» Гречица В.В.

Глава администрации А.В. Гердий

Приложение к постановлению
администрации муниципального образования
"Заневское городское поселение"
Всеволожского муниципального района
Ленинградской области
от 11.03.2022 № 138

Схема расположения границ публичного сервитута

Наименование объекта: Публичный сервитут для обеспечения прохода – проезда неограниченного круга лиц
Местоположение: Российская Федерация, Ленинградская область,
Всеволожский муниципальный район, г. Кудрово, пр. Строителей
В границах земельного участка с кадастровым номером: 47:07:1044001:49890 (5444 кв.м)

Система координат МСК 47 зона 2
Площадь публичного сервитута: 5444 кв.м

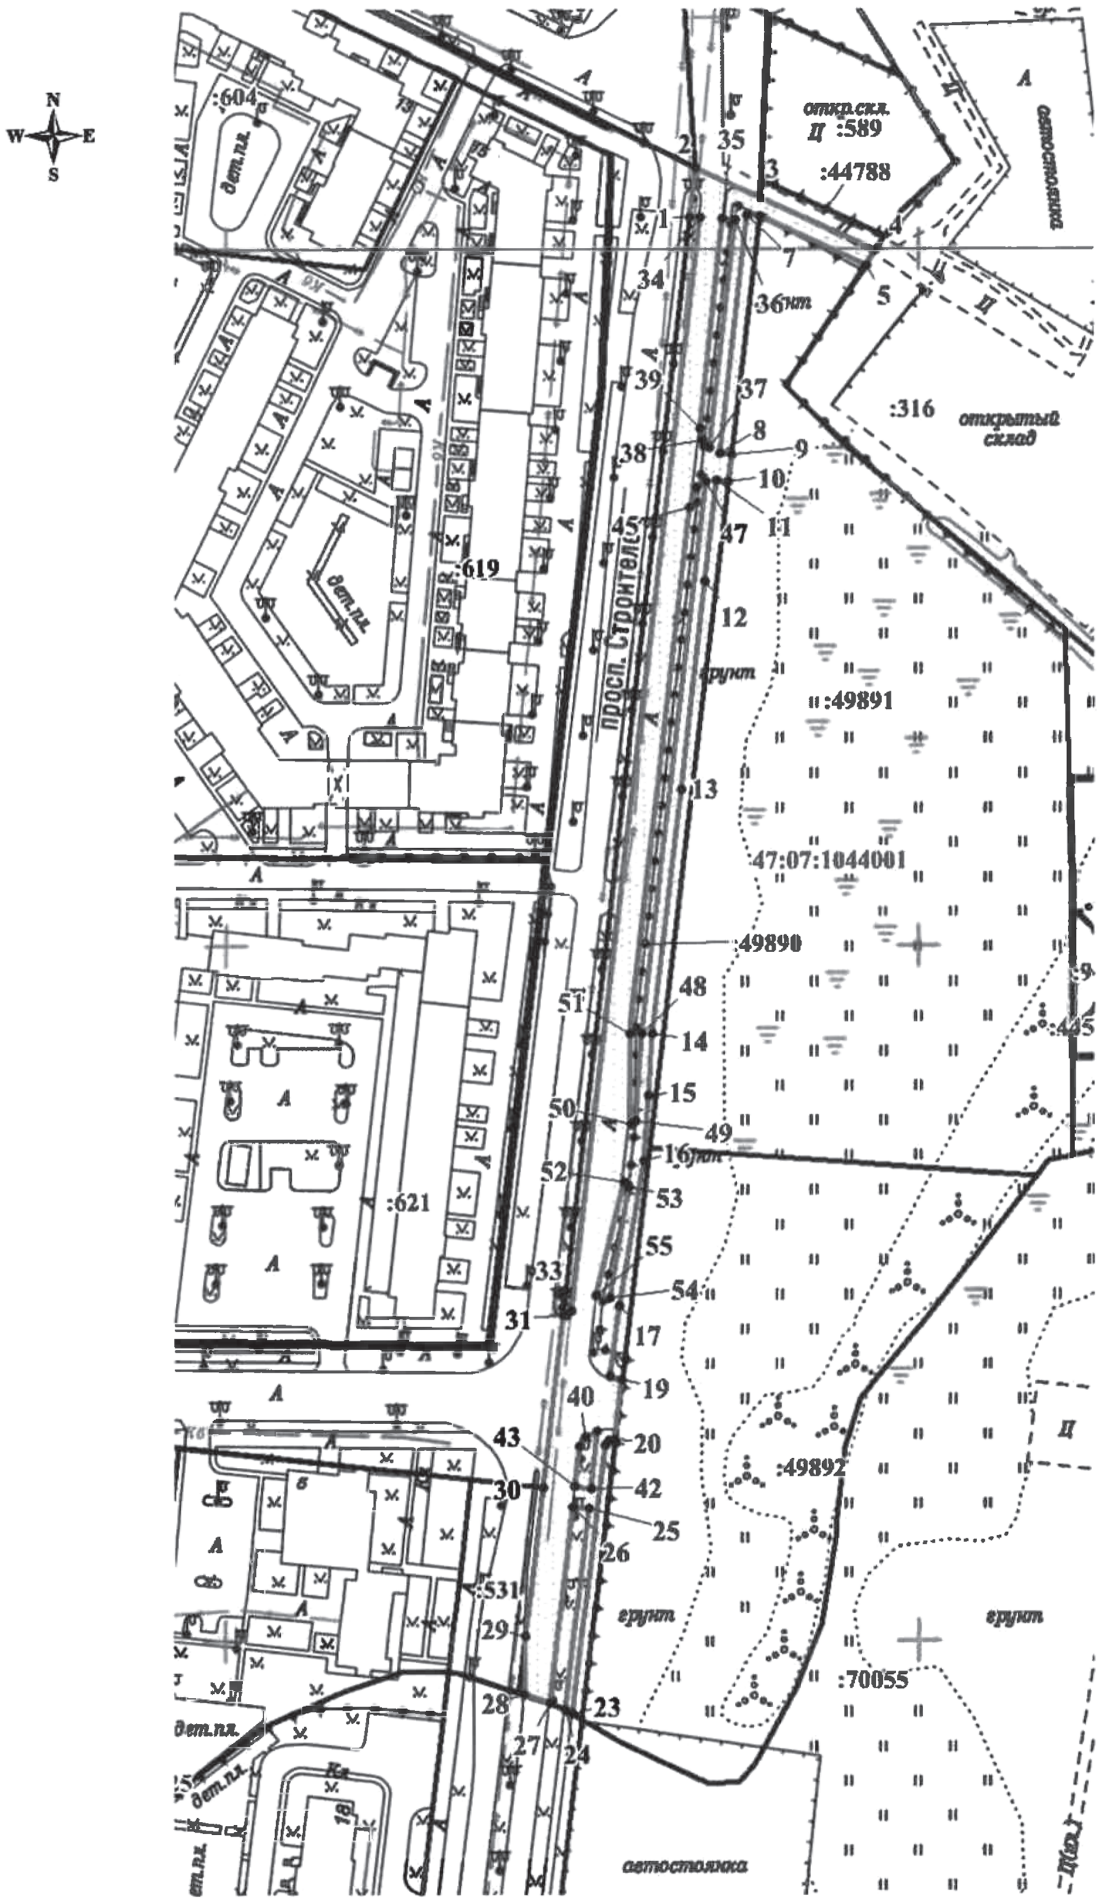

Масштаб 1:2000

Каталог координат

Номер	X	Y
1	432 721,44	2 226 230,89
2	432 735,40	2 226 232,71
3	432 726,58	2 226 251,37
4	432 710,91	2 226 284,54
5	432 706,74	2 226 281,66
6	432 721,20	2 226 251,05
7	432 721,58	2 226 247,46
8	432 653,52	2 226 238,67
9	432 653,17	2 226 241,99
10	432 645,24	2 226 240,94
11	432 645,57	2 226 237,64
12	432 616,61	2 226 233,90
13	432 556,95	2 226 226,20
14	432 486,51	2 226 216,81
15	432 468,84	2 226 215,46
16	432 449,97	2 226 213,87
17	432 408,15	2 226 206,07
18	432 388,16	2 226 203,03
19	432 386,99	2 226 206,58
20	432 370,17	2 226 204,34
21	432 369,77	2 226 202,56
22	432 368,29	2 226 201,54
23	432 291,13	2 226 190,87
24	432 292,31	2 226 188,94
25	432 350,13	2 226 196,41
26	432 350,70	2 226 191,79
27	432 294,19	2 226 184,33
28	432 296,75	2 226 176,95
29	432 313,61	2 226 177,63
30	432 356,59	2 226 183,25
31	432 405,78	2 226 189,67
32	432 405,84	2 226 190,97
33	432 407,31	2 226 192,30
34	432 721,21	2 226 233,89
1	432 721,44	2 226 230,89
35	432 720,66	2 226 240,40
36	432 720,36	2 226 244,07
37	432 655,21	2 226 235,67
38	432 657,33	2 226 233,76
39	432 660,60	2 226 232,93
35	432 720,66	2 226 240,40
40	432 371,00	2 226 195,71
41	432 372,70	2 226 199,11
42	432 356,12	2 226 197,12
43	432 356,68	2 226 192,38
44	432 368,15	2 226 193,92
40	432 371,00	2 226 195,71
45	432 638,18	2 226 229,76
46	432 643,87	2 226 231,84
47	432 645,36	2 226 234,41
48	432 486,80	2 226 213,62
49	432 461,25	2 226 211,57
50	432 460,46	2 226 210,36
51	432 486,64	2 226 210,27
45	432 638,18	2 226 229,76
52	432 443,88	2 226 208,09
53	432 442,32	2 226 209,17
54	432 410,67	2 226 203,33
55	432 411,46	2 226 199,21
52	432 443,88	2 226 208,09

Условные обозначения:

:49890 — граница и кадастровый номер земельного участка, сведения о котором содержатся в Едином государственном реестре недвижимости
граница публичного сервитута
• 1 — обозначение характерных точек границ публичного сервитута
47:07:1044001 — номер кадастрового квартала
граница населенного пункта г.Кудрово

Муниципальное образование
«ЗАНЕВСКОЕ ГОРОДСКОЕ ПОСЕЛЕНИЕ»
Всеволожского муниципального района Ленинградской области

АДМИНИСТРАЦИЯ
ПОСТАНОВЛЕНИЕ

11.03.2022 № 142
д. Заневка

Об образовании комиссии по вопросам размещения нестационарных торговых объектов на территории МО «Заневское городское поселение»

В соответствии с частью 1 статьи 39.36 Земельного кодекса Российской Федерации, Федеральными законами от 28.12.2009 № 381-ФЗ «Об основах государственного регулирования торговой деятельности в Российской Федерации», от 06.10.2003 № 131-ФЗ «Об общих принципах организации местного самоуправления в Российской Федерации», приказом Комитета по развитию малого, среднего предпринимательства и потребительского рынка Ленинградской области от 12.03.2019 № 4 «О порядке разработки и утверждения схем размещения нестационарных торговых объектов на территории муниципальных образований Ленинградской области», уставом муниципального образования «Заневское городское поселение» Всеволожского муниципального района Ленинградской области, в целях развития торговой деятельности на территории МО «Заневское городское поселение», обеспечения стабильности прав хозяйствующих субъектов, осуществляющих торговую деятельность, возможности долгосрочного планирования и ведения ими своего бизнеса, администрация муниципального образования «Заневское городское поселение» Всеволожского муниципального района Ленинградской области

ПОСТАНОВЛЯЕТ

1. Образовать комиссию по вопросам размещения нестационарных торговых объектов на территории муниципального образования «Заневское городское поселение» Всеволожского муниципального района Ленинградской области и утвердить ее состав согласно приложению.
2. Признать утратившим силу постановление администрации муниципального образования «Заневское городское поселение» Всеволожского муниципального района Ленинградской области от 08.12.2020 № 647 «Об образовании комиссии по вопросам размещения нестационарных торговых объектов на территории муниципального образования «Заневское городское поселение» Всеволожского муниципального района Ленинградской области».
3. Настоящее постановление вступает в силу после его подписания.
4. Настоящее постановление опубликовать в газете «Заневский вестник» и разместить на официальном сайте муниципального образования http://www.zanevkaorg.ru.
5. Контроль за исполнением настоящего постановления возложить на заместителя главы администрации Гречица В.В.

Глава администрации А.В.Гердий

Приложение

УТВЕРЖДЕН
постановлением администрации
МО «Заневское городское поселение»
от 11.03.2022 № 142

Состав
комиссии по вопросам размещения нестационарных торговых объектов
на территории муниципального образования
«Заневское городское поселение»
Всеволожского муниципального района Ленинградской области

Гречиц Владимир Викторович	-	заместитель главы администрации, председатель комиссии
Егиазарян Гор Вартанович	-	начальник отдела контроля и развития потребительского рынка МКУ «ЦОУ», заместитель председателя комиссии (по согласованию)
Василенко Богдан Константинович	-	ведущий специалист отдела контроля и развития потребительского рынка МКУ «ЦОУ», секретарь комиссии (по согласованию)

Члены комиссии:

Мусин Александр Валерьевич	-	начальник сектора ЖКХ и благоустройства администрации
Нецветаева Ольга Владимировна	-	начальник сектора архитектуры и градостроительства администрации
Боровик Алексей Виленович	-	начальник сектора землепользования и природопользования администрации

ЕДИНЫЙ БЕСПЛАТНЫЙ НОМЕР ТЕЛЕФОНА ЦЕНТРА СОЦИАЛЬНОЙ ЗАЩИТЫ

Напоминаем, что консультации специалистов доступны по единому бесплатному номеру: **8 (800) 350-06-05**

По телефону вы сможете:

– совершить бесплатный звонок на всей территории РФ;

– получить консультацию по вопросам социальной защиты в Ленинградской области;

– задать вопросы, относящиеся к работе учреждения.

Прием звонков осуществляется:

– с понедельника по четверг – с 9:00 до 18:00;

– в пятницу – с 9:00 до 17:00.

ЛОГКУ «Центр социальной защиты населения»

Муниципальное образование
«ЗАНЕВСКОЕ ГОРОДСКОЕ ПОСЕЛЕНИЕ»
Всеволожского муниципального района Ленинградской области

АДМИНИСТРАЦИЯ
ПОСТАНОВЛЕНИЕ

15.03.2022 № 144

О внесении изменений в постановлении администрации МО «Заневское городское поселение» от 23.12.2021 № 1003 «Об утверждении муниципальной программы «Развитие физической культуры и спорта на территории муниципального образования «Заневское городское поселение» Всеволожского муниципального района Ленинградской области» на 2022-2026 годы»

В соответствии с основами законодательства Российской Федерации о культуре, утвержденными ВС РФ 09.10.1992 № 3612-1, Федеральными законами от 29.12.1994 № 78-ФЗ «О библиотечном деле», от 06.10.2003 № 131-ФЗ «Об общих принципах организации местного самоуправления в Российской Федерации», законом Ленинградской области от 13.12.2011 № 105-оз «О государственной молодежной политике в Ленинградской области», постановлением администрации муниципального образования «Заневское городское поселение» Всеволожского муниципального района Ленинградской области от 09.02.2018 № 72 «Об утверждении Порядка разработки, реализации и оценки эффективности муниципальных программ муниципального образования «Заневское городское поселение» Всеволожского муниципального района Ленинградской области, уставом муниципального образования «Заневское городское поселение» Всеволожского муниципального района Ленинградской области, администрация муниципального образования «Заневское городское поселение» Всеволожского муниципального района Ленинградской области

ПОСТАНОВЛЯЕТ:

1. В муниципальную программу «Развитие физической культуры и спорта на территории муниципального образования «Заневское городское поселение» Всеволожского муниципального района Ленинградской области на 2022-2026 годы», утвержденную постановлением администрации МО «Заневское городское поселение» от 23.12.2021 № 1003 (далее- Программа), внести следующие изменения:

1.1. По тексту Программы слова «Воробьева Д.А.» заменить на слова «Сахацкая Я.В.».

1.2. В Приложении 4 «Сводный детальный план реализации муниципальной программы «Развитие физической культуры и спорта на территории муниципального образования «Заневское городское поселение» Всеволожского муниципального района Ленинградской области» на 2022-2026 годы» на 2022 год» Программы:

1.2.1 п.2.1, п.6, п.8 изложить в новой редакции согласно приложению;

1.2.2 дополнить пункт 2.2. согласно приложению.

2. Настоящее постановление вступает в силу после его официального опубликования в газете «Заневский вестник».

3. Контроль за исполнением настоящего постановления возложить на заместителя главы администрации Гречица В.В.

Глава администрации А.В. Гердий

Приложение
к постановлению администрации
МО «Заневское городское поселение»
от 15.03.2022 № 144

2.1.	Мероприятие «Проектирование, строительство, реконструкция, капитальный ремонт, ремонт объектов спорта муниципальной собственности»	Сектор по развитию культуры, спорта и молодежной политики администрации МО «Заневское городское поселение» МКУ «Центр оказания услуг»	Увеличено количество спортивных объектов муниципального образования для систематических занятий физической культурой и спортом. Обеспечена возможность для занятий населения физической культурой и спортом в том числе доступность для лиц с ограниченными возможностями для занятий в комфортных условиях.	2022	2024	42 746,6	28 827,7	Начальник сектора по развитию культуры, спорта и молодежной политики администрации МО «Заневское городское поселение» Сахацкая Я.В. Директор МКУ «ЦОУ» Козлов М.В.
2.2	Технологическое присоединение к системе водоснабжения и водоотведения объектов спорта муниципальной собственности	Сектор по развитию культуры, спорта и молодежной политики администрации МО «Заневское городское поселение»	Обеспечено подключение к централизованной системе холодного водоснабжения и подключение (технологическое присоединение) объекта «Открытый плоскостной физкультурно-спортивный комплекс» Обеспечено подключение к системе водоотведения (технологическое присоединение) объекта «Открытый плоскостной физкультурно-спортивный комплекс»	2022	2022	3 924,5	3 924,5	Начальник сектора по развитию культуры, спорта и молодежной политики администрации МО «Заневское городское поселение» Сахацкая Я.В.
6.	Итого по <Сектор по развитию культуры, спорта и молодежной политики>	Сектор по развитию культуры, спорта и молодежной политики	X	X	X	5 403,0	4 019,6	Начальник сектора Сахацкая Я.В.
8.	Итого по <МКУ «Центр оказания услуг»>	МКУ «Центр оказания услуг»	X	X	X	41 493,8	28 827,7	Директор Козлов М.В.

НА ВОПРОСЫ ЛЕНИНГРАДЦЕВ ОТВЕТИТ ЧАТ-БОТ

Для ответов на актуальные для жителей вопросы запущен чат-бот «Помощник Объясняем.рф»: он работает в мессенджерах и соцсетях.

На информационном ресурсе «Объясняем.рф», который запустило Правительство России, появился чат-бот «Объясняем.рф». Он работает в мессенджерах Telegram, Viber и социальной сети «ВКонтакте». Проект воплотили АНО «Национальные приоритеты» и АНО «Диалог». Сервисом уже пользуются миллионы россиян, в том числе жители Ленинградской области. Через помощника любой пользователь может быстро получить актуальную информацию о лекарствах, пособиях и новых мерах поддержки в России, узнать о ситуации с денежными операциями и других темах. Также в один клик можно получить доступ к официальным комментариям Правительства РФ, ведомств, министерств, экспертов, полезным контактам и ссылкам.

В чат-боте есть функция выбора тематической рубрики и поиска ответа на определенный вопрос. Благодаря этому можно отсортировать публикации по категориям и выбрать то, что актуально в определенный момент времени.

– Люди ежедневно присылают множество вопросов на ресурсы «Объясняем.рф», – рассказал заместитель генерального директора АНО «Национальные приоритеты» Михаил Шумаков. – Они спрашивают о самых разных темах. Мы собираем наиболее популярные вопросы, группируем их по темам и вместе с министерствами и ведомствами готовим общие ответы, которые публикуются на ресурсах «Объясняем.рф».

Ссылки на чат-бот «Помощник Объясняем.рф»:

Telegram: http://url-shortener.yc.fstrk.io/E9CNoAZf

Viber: http://url-shortener.yc.fstrk.io/R5Q2hN6w

«ВКонтакте»: https://vk.com/app7156066-210913552

Если вопрос будет актуален для нескольких людей, ответ на него подготовят и не только пришлют лично, но и разместят на «Объясняем.рф».

Ответы на региональные вопросы дают на ленинградских ресурсах Объясняем.рф:

«ВКонтакте»: https://vk.com/obyasnyaemrf_lenobl

«Одноклассники»: https://ok.ru/group/68834852339757

Telegram: https://t.me/orflenobl

Пресс-служба губернатора и правительства Ленинградской области

ДЕТЯМ-ЛЬГОТНИКАМ – БЕСПЛАТНЫЕ ПУТЕВКИ

С 1 апреля 2022 года начинается прием заявлений на получение бесплатных путевок для льготных категорий детей в оздоровительный лагерь с круглосуточным пребыванием МООДО «ЦДО "Островки"».

Право на отдых и лечение в учреждении имеют несовершеннолетние:

– оставшиеся без попечения родителей;

– проживающие в малоимущих семьях;

– с ограниченными возможностями здоровья;

– жертвы вооруженных и межнациональных конфликтов, экологических и техногенных катастроф, стихийных бедствий;

– из семей беженцев и вынужденных переселенцев;

– оказавшиеся в экстремальных условиях;

– жертвы насилия;

– с отклонениями в поведении, состоящие на учете в органах внутренних дел и комиссиях по делам несовершеннолетних;

– жизнедеятельность которых нарушена в результате сложившихся обстоятельств и те, кто не может преодолеть их самостоятельно или с помощью семьи.

Для получения бесплатной путевки необходимо обратиться в Комитет по опеке и попечительству Всеволожского района и предоставить следующие документы:

– заявление родителя или законного представителя на предоставление путевки с указанием желаемого месяца проведения оздоровительных процедур;

– оригинал и копию паспорта законного представителя;

– оригинал и копию свидетельства о рождении для детей до 14 лет и паспорта для воспитанников старше 14 лет;

– документ, подтверждающий факт проживания ребенка на территории района (договор аренды или найма жилого помещения, справки из школы или администрации по месту жительства, свидетельство о собственности на недвижимость);

– документ, подтверждающий принадлежность ребенка к определенной социальной категории.

Получить дополнительную информацию можно по телефонам: **+7 (813-70) 2-03-16, +7 (952) 273-76-98,** через электронную почту: **putevki2020@mail.ru, vsevopeka@mail.ru,** а также на официальном сайте: **www.vsevksv.ru**.

ВСЕРОССИЙСКАЯ ГОРЯЧАЯ ЛИНИЯ ДЛЯ ПОТРЕБИТЕЛЕЙ, ПОСТРАДАВШИХ ОТ ИНОСТРАННЫХ КОМПАНИЙ

12 марта начала работу внеплановая всероссийская горячая линия по защите прав потребителей, пострадавших от действий иностранных компаний, которые в одностороннем порядке прекратили взаимодействие с потребителями на территории РФ.

Горячая линия работает бесплатно по телефону Единого консультационного центра Роспотребнадзора: **8 800 555-49-43** в круглосуточном режиме. В случае необходимости консультации специалистов территориальных органов и подведомственных организаций Роспотребнадзора проводятся в часы их работы.

Операторы единого консультационного центра предоставят информацию о консультационной и судебной помощи потребителям, столкнувшимся с нарушением своих прав.

Специалисты Роспотребнадзора работают с обращениями граждан, осуществляют необходимые запросы исполнителям услуг в целях выяснения объективных обстоятельств по предмету жалобы, бесплатно консультируют по возникшим вопросам, помогают готовить претензии и исковые заявления по особо сложным ситуациям.

По материалам сайта Федеральной службы по надзору в сфере защиты прав потребителей и благополучия человека

«ЗЕЛЕНАЯ ЛИНИЯ»

Комитета государственного экологического надзора Ленинградской области:

+7 (921) 908-50-86

пн. – пт. с 9:00 до 18:00

Муниципальное образование
«ЗАНЕВСКОЕ ГОРОДСКОЕ ПОСЕЛЕНИЕ»
Всеволожского муниципального района Ленинградской области

АДМИНИСТРАЦИЯ
ПОСТАНОВЛЕНИЕ

16.03.2022 № 145
д. Заневка

О размещении объекта
электросетевого хозяйства
в гп. Янино-1

В соответствии с п. 3 ст. 39.36 Земельного кодекса Российской Федерации, постановлением Правительства РФ от 03.12.2014 № 1300 «Об утверждении перечня видов объектов, размещение которых может осуществляться на землях или земельных участках, находящихся в государственной или муниципальной собственности, без предоставления земельных участков и установления сервитутов», постановлением Правительства Ленинградской области от 03.08.2015 № 301 «Об утверждении Порядка и условий размещения отдельных видов объектов на землях или земельных участках, находящихся в государственной или муниципальной собственности, без предоставления земельных участков и установления сервитутов на территории Ленинградской области», протоколом заседания технического совета МО «Заневское городское поселение» Всеволожского муниципального района Ленинградской области» от 23.12.2021 № 18, рассмотрев заявление филиала Акционерного общества «ЛОЭСК - Электрические сети Санкт-Петербурга и Ленинградской области» «Пригородные электрические сети» (далее АО «ЛОЭСК») (ИНН 4703074613) вх. от 10.12.2021 № 6485-2-4, схему границ земель, предполагаемых к использованию под размещение объекта электросетевого хозяйства, администрация муниципального образования «Заневское городское поселение» Всеволожского муниципального района Ленинградской области

ПОСТАНОВЛЯЕТ:

1. АО «ЛОЭСК» разместить объект электросетевого хозяйства: «КЛ-0,4 кВ от РТП-3370 до проектируемого КД-0,4 кВ в г.п. Янино-1 Всеволожского района ЛО», на землях площадью 48 кв.м, государственная собственность на которые не разграничена, без предоставления земельных участков и установления сервитутов в границах земельного участка с кадастровым номером 47:07:1039001:1906 по адресу: Ленинградская область, Всеволожский район, п/о Янино-1, САОЗТ «Выборгское», согласно схеме границ земель, предполагаемых к использованию под размещение и эксплуатацию объекта на кадастровом плане территории (приложение к постановлению), сроком на 49 лет с даты принятия настоящего постановления.

2. Сектору землепользования и природопользования администрации:

2.1. Направить настоящее постановление АО «ЛОЭСК» в течение одного рабочего дня со дня его принятия.

2.2. Направить настоящее постановление в течение десяти рабочих дней со дня его принятия в федеральный орган исполнительной власти, уполномоченный на осуществление государственного земельного надзора.

3. Настоящее постановление вступает в силу после его подписания.

4. Опубликовать настоящее постановление в газете «Заневский вестник» и разместить на официальном сайте МО «Заневское городское поселение» http://www.zanevkaorg.ru.

5. Контроль за исполнением настоящего постановления оставляю за собой.

Глава администрации А.В. Гердий

В КУДРОВО И МУРИНО ДО КОНЦА 2023 ГОДА ПОСТРОЯТ ДЕВЯТЬ ДЕТСКИХ САДОВ

В общей сложности в молодых городах Всеволожского района появится более 1 000 мест в дошкольных учреждениях.

Губернатор Ленинградской области Александр Дрозденко 22 марта провел встречу с депутатами Законодательного собрания. На повестке дня было много вопросов, один из которых – меры по ликвидации очередей в детские сады, в частности, в Мурино и Кудрово.

По словам председателя регионального комитета по образованию Вероники Ребровой, на 1 января 2022 года в областные детские сады ходят более 90 тысяч детей. На очереди стоят порядка 25 743 ребенка, с трех до семи лет – 14 653.

– Плановое комплектование на этот и следующий год начнется с 15 апреля. Мы собираемся выдать более 21 тысячи направлений, – отметила глава профильного ведомства.

В регионе для повышения доступности дошкольного образования продолжают строить новые детские сады и реконструировать старые, приобретают дополнительные здания и развивают частные учреждения.

Стоит отметить, что в 2022–2023 годах введут в эксплуатацию пять детских садов в Мурино и четыре – в Кудрово общей сложностью более чем на 1 000 мест.

Кроме того, в Ленинградской области с 1 января 2020 года родителям выплачивается компенсация за непредоставление места в детском саду – ежемесячно 9 500 рублей. В прошлом году выплата была предоставлена 6 659 малышам.

Источник: Online47

Приложение к постановлению администрации
МО "Заневское городское поселение"
Всеволожского муниципального района
Ленинградской области

от 16.03.2022 № 145

Схема границ земель, предполагаемых к использованию под размещение объекта:
«КЛ-0,4 кВ от РТП-3370 до проектируемого КД-0,4 кВ в г.п. Янино-1 Всеволожского района ЛО».
Местоположение: Ленинградская область, Всеволожский район, г.п. Янино-1 в границах земельного участка с кадастровым номером №47:07:1039001:1906.
Общая площадь земель, предполагаемых к использованию под размещение объекта, составляет: 48 кв. м.

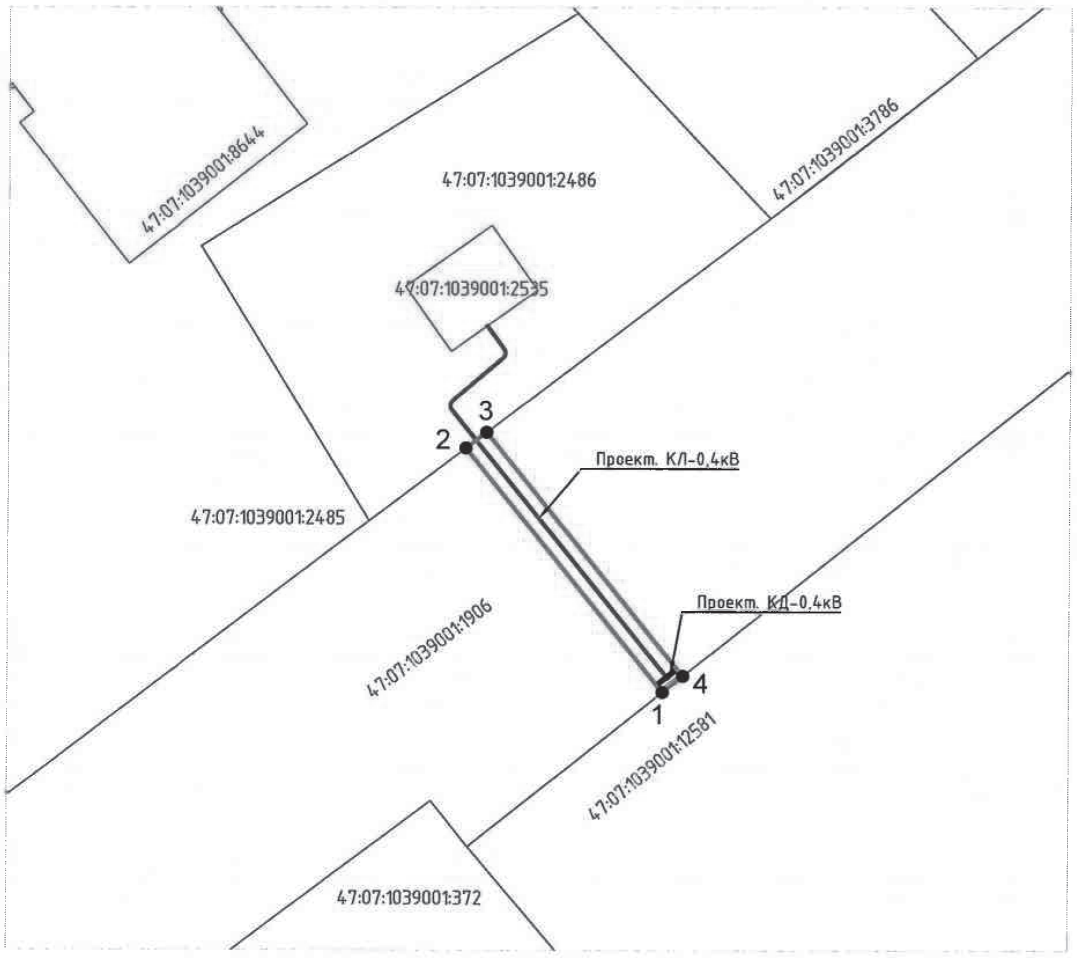

Система координат - МСК-47(2)
Масштаб 1:500

Каталог координат		
№ точки	Координаты, м	
	X	У
1	438277,08	2230471,05
2	438295,82	2230455,84
3	438297,03	2230457,43
4	438278,32	2230472,62
1	438277,08	2230471,05

Условные обозначения:

1 • - характерная точка границы земель, предполагаемых к использованию под размещение объекта;

——— - проектируемая КЛ - 0,4 кВ;

——— - границы земель предполагаемых к использованию под размещение объекта;

——— - границы земельных участков, сведения о которых содержатся в ЕГРН.

——— - границы ОКС, сведения о которых содержатся в ЕГРН.

47:08:1039001:2535 - кадастровый номер учтенного ОКС, сведения о котором содержатся в ЕГРН;;

47:08:1039001:1906 - кадастровый номер учтенного земельного участка, сведения о котором содержатся в ЕГРН;

47:08:1039001 - номер кадастрового квартала, сведения о котором содержатся в ЕГРН;

- проектируемый КД-0,4кВ.

Отдел надзорной деятельности и профилактической работы Всеволожского района УНДиПР Главного управления МЧС России по Ленинградской области напоминает

ПРАВИЛА БЕЗОПАСНОСТИ В ВЕСЕННИЙ ПЕРИОД

Весной ходить по льду опасно: в любой момент он может рассыпаться под ногами. Быстрее всего это происходит у берегов, где ледяная корка активно «съедается» сверху солнцем, талой водой, а снизу подтачивается течением.

Пешеходам необходимо обращать внимание на сигнальные ленты, которыми собственники зданий ограждают опасные участки тротуаров, а также не ходить рядом со стенами домов. По крайней мере, стоит смотреть не только под ноги, но и на кровли. Вес некоторых кусков наледи и сугробов снега, которые срываются с крыш во время оттепели, может достигать сотен килограммов.

Надевайте подходящую обувь: нескользящую, с устойчивым невысоким каблуком, широкой носовой частью и толстой подошвой с четким рельефом. В гололед выходите из дома раньше, чтобы идти медленно. Старайтесь передвигаться, немного наклонившись вперед. Особенно осторожными нужно быть в сумерки. Не держите руки в карманах, чтобы при необходимости суметь быстро восстановить равновесие. Также откажитесь от сумок на длинных ручках, свисающих через плечо. Лучше держать сумки в обеих руках, равномерно распределяя тяжесть на правую и левую руки.

Пожилым людям в гололед не следует выходить из дома без палочки или трости с острым наконечником.

На дорогах возможна гололедица. Движение на автотранспорте в таких условиях имеет свои особенности. Необходимо учитывать, что коэффициент сцепления колес с дорогой на мокром асфальтобетонном покрытии по сравнению с сухим снижается в полтора-два раза.

Автомобилистам следует быть более внимательными в пути, строго соблюдать правила дорожного движения. Особенно аккуратными в этот период должны быть начинающие водители, так как они пока не обладают нужными навыками управления автомобилем.

При управлении транспортным средством все движения водителя должны быть плавными. Даже незначительная резкость, вполне допустимая в обычных условиях, может привести к заносу. Избегайте резкости в начале движения, при переключении передач, разгоне, повороте и торможении. Также следует удерживать дистанцию, соблюдать скоростной режим.

При возникновении любой чрезвычайной ситуации или происшествия необходимо срочно звонить в службу спасения по телефонам: 01 или 101.
Владельцам мобильных телефонов следует набрать номер: 101, 112 или 8 (813-70) 4-08-29.

ЗУБРОБИЗОНЫ ВКЛЮЧИЛИСЬ В ПРОТИВОПОЖАРНУЮ АГИТАЦИЮ

Конкурс детского рисунка «Охрана лесов от пожаров» объявили питомник зубробизонов и Комитет по природным ресурсам Ленинградской области.

Победитель получит авторский пряник от общества любителей зубров и возможность увидеть свою картину в виде плаката или билборда в лесничествах и на лесных дорогах региона.

К конкурсу приглашаются ученики средних образовательных учреждений, воспитанники детских садов, коллективы школьных лесничеств Ленобласти.

Творческий проект способствует экологическому воспитанию молодежи, вовлечению ее в природоохранную деятельность, привлечению внимания к сохранению лесов и профилактике лесных пожаров.

Конкурс организован сообществом «АлМа» по инициативе Всеволожского лесничества – филиала ЛОГКУ «Ленобллес» – при поддержке Комитета по природным ресурсам и Управления ветеринарии Ленинградской области.

Работы на конкурс принимаются до 27 апреля на почту: lenbison@rambler.ru по номинациям:

1. Аншлаги (плакаты, баннеры) «Берегите лес от пожара!».

2. Рисунки «Лесной пожар – страшное бедствие».

Подробнее с правилами и сроками проведения конкурса можно ознакомиться на официальной странице Токсовских зубробизонов «ВКонтакте»: https://vk.com/lenoblbison

Пресс-служба губернатора и правительства Ленинградской области

ОБЛАСТЬ ГОТОВИТСЯ К ЭКОМАРАФОНУ «СДАЙ МАКУЛАТУРУ – СПАСИ ДЕРЕВО!»

Собрать и подготовить бумажные отходы в соответствии с требованиями экомарафона лучше заблаговременно.

Акция по развитию вторичной переработки пройдет в форме соревнований между районами и городами области с 21 апреля по 24 мая 2022 года.

Участниками могут стать учебные заведения, общественные организации, предприятия, компании или жители региона, собравшие более 300 кг макулатуры в одном месте (это 6 стопок бумаги А4 высотой 120 см).

Заявки на вывоз макулатуры необходимо оставлять на официальном сайте акции согласно графику вывоза: www.сдай-бумагу.рф.

За общий региональный результат более 100 тонн финалисты получат ценные призы, в числе которых аллея из 10 саженцев редких пород деревьев (маньчжурский орех, дуб, явор, туя), пополнение библиотечного фонда, телескоп.

Пресс-служба губернатора и правительства Ленинградской области

Муниципальное образование
«ЗАНЕВСКОЕ ГОРОДСКОЕ ПОСЕЛЕНИЕ»
Всеволожского муниципального района Ленинградской области

АДМИНИСТРАЦИЯ
ПОСТАНОВЛЕНИЕ

16.03.2022 № 146
д. Заневка

Об установлении публичного сервитута в отношении части земельного участка с кадастровым номером 47:07:1044001:5415 для прохода неограниченного круга лиц

В соответствии с пп. 1 п. 4 ст. 23 Земельного кодекса Российской Федерации, Федеральным законом от 06.10.2003 № 131-ФЗ «Об общих принципах организации местного самоуправления в Российской Федерации», Уставом муниципального образования «Заневское городское поселение» Всеволожского муниципального района Ленинградской области, рассмотрев заявление Общества с ограниченной ответственностью «Специализированный застройщик «Экстраград» (ИНН 7743345216) вх. от 02.03.2022 № 1012-02-04, согласно графического описания местоположения границ публичного сервитута (приложение к постановлению), администрация муниципального образования «Заневское городское поселение» Всеволожского муниципального района Ленинградской области

ПОСТАНОВЛЯЕТ:

1. Установить публичный сервитут в отношении части площадью 1886 кв.м земельного участка площадью 12080 кв.м с кадастровым номером 47:07:1044001:5415, имеющим местоположение: Ленинградская область, Всеволожский район, в районе дер. Кудрово, категория земель - земли населенных пунктов, вид разрешенного использования - многоэтажная жилая застройка (высотная застройка), в кадастровом квартале 47:07:1044001 для целей обеспечения прохода неограниченного круга лиц.
2. Установить срок публичного сервитута для прохода - 49 лет.
3. Утвердить границы публичного сервитута согласно приложению к настоящему постановлению.
4. Сектору землепользования и природопользования администрации:
4.1. Направить настоящее постановление в течение 5 рабочих дней со дня его принятия в адрес ООО «СЗ «Экстраград», администрации МО «Всеволожский муниципальный район» Ленинградской области заказным почтовым отправлением.
4.2. Направить настоящее постановление в течение 10 рабочих дней со дня его принятия в Управление Федеральной службы государственной регистрации, кадастра и картографии по Ленинградской области для внесения в Единый государственный реестр недвижимости сведений о публичном сервитуте.
5. Публичный сервитут считается установленным со дня внесения сведений о нем в Единый государственный реестр недвижимости.
6. Опубликовать настоящее постановление в газете «Заневский вестник» и разместить на официальном сайте МО «Заневское городское поселение» http://www.zanevkaorg.ru.
7. Настоящее постановление вступает в силу после его подписания.
8. Контроль за исполнением настоящего постановления возложить на заместителя главы администрации МО «Заневское городское поселение» Гречица В.В.

Глава администрации А.В. Гердий

Приложение к постановлению администрации
МО "Заневское городское поселение"
Всеволожского муниципального района
Ленинградской области
от 16.03.2022 № 146

СХЕМА РАСПОЛОЖЕНИЯ ГРАНИЦ ПУБЛИЧНОГО СЕРВИТУТА

Земельный участок с кадастровым номером 47:07:1044001:5415
Адрес: Ленинградская область, Всеволожский район, в районе дер. Кудрово
Площадь земельного участка 12080 м²
Площадь публичного сервитута 1886 м²
Система координат: МСК-47 зона 2

Обозначение характерных точек границ	Координаты, м	
	X	Y
1	2	3
1	432669,34	2225335,58
2	432665,13	2225378,48
3	432663,88	2225381,59
4	432662,29	2225382,92
5	432659,95	2225383,73
6	432658,57	2225383,78
7	432657,97	2225389,73
8	432659,38	2225390,03
9	432661,38	2225391,17
10	432662,91	2225393,43
11	432663,37	2225396,39
12	432662,46	2225405,65
13	432660,97	2225405,50
14	432658,61	2225428,42
15	432655,28	2225432,33
16	432642,80	2225431,12
17	432641,39	2225445,78
18	432635,89	2225445,25
19	432635,27	2225451,72
20	432619,10	2225450,13
21	432619,73	2225443,66
22	432633,96	2225445,06
23	432634,06	2225444,06
24	432639,50	2225444,59
25	432640,92	2225429,74
26	432654,78	2225431,07
27	432657,46	2225427,92
28	432659,78	2225405,39
29	432615,15	2225401,02
30	432612,21	2225386,46
31	432598,79	2225385,14
32	432599,66	2225376,24
33	432556,11	2225371,97
34	432555,25	2225370,68
35	432554,76	2225369,14
36	432554,69	2225367,51
37	432554,98	2225366,14
38	432555,82	2225364,58
39	432551,45	2225359,96
40	432552,54	2225358,93
41	432556,81	2225363,44
42	432572,66	2225348,51

Обозначение характерных точек границ	Координаты, м	
	X	Y
1	2	3
43	432579,45	2225349,19
44	432581,12	2225331,89
45	432582,44	2225330,63
46	432580,65	2225349,31
47	432609,30	2225352,10
48	432609,49	2225350,19
49	432608,76	2225346,74
50	432597,34	2225345,57
51	432599,14	2225326,52
52	432632,00	2225327,39
53	432637,24	2225329,17
54	432635,56	2225333,32
55	432641,31	2225333,84
56	432641,59	2225330,65
57	432644,57	2225331,66
58	432642,14	2225356,53
59	432610,01	2225353,27
60	432599,80	2225352,29
61	432580,53	2225350,43
62	432573,08	2225349,76
63	432557,00	2225364,91
64	432556,11	2225366,56
65	432555,90	2225367,61
66	432555,95	2225368,93
67	432556,34	2225370,15
68	432556,80	2225370,83
69	432563,25	2225371,46
70	432604,75	2225375,54
71	432603,88	2225384,43
72	432613,21	2225385,35
73	432613,85	2225388,51
74	432659,26	2225392,92
75	432658,49	2225401,06
76	432652,68	2225400,49
77	432653,26	2225403,54
78	432658,12	2225404,02
79	432661,39	2225404,34
80	432662,16	2225396,42
81	432661,92	2225394,01
82	432660,55	2225392,08
83	432658,94	2225391,17
84	432656,34	2225390,90

Обозначение характерных точек границ	Координаты, м	
	X	Y
1	2	3
85	432657,21	2225382,28
86	432659,73	2225382,53
87	432661,69	2225381,86
88	432662,88	2225380,86
89	432663,95	2225378,19
90	432668,14	2225335,42
91	432642,96	2225335,89
92	432641,06	2225355,22
93	432614,38	2225352,60
94	432614,56	2225350,69
95	432615,67	2225348,00
96	432627,82	2225349,17
97	432627,96	2225347,98
98	432635,75	2225348,78
99	432636,13	2225345,08
100	432640,11	2225345,49
101	432641,12	2225335,71
102	432651,43	2225399,31
103	432652,22	2225403,44
104	432637,86	2225402,04
105	432639,46	2225398,18
106	432637,59	2225398,00
107	432635,99	2225401,85
108	432629,91	2225401,26
109	432629,04	2225397,14
110	432627,91	2225399,04
111	432628,34	2225401,11
112	432616,15	2225399,91
113	432615,80	2225398,14
114	432616,60	2225397,93

ГОРЯЧАЯ ЛИНИЯ
ПО ВОПРОСАМ ОРГАНИЗАЦИИ ЛЕКАРСТВЕННОГО ОБЕСПЕЧЕНИЯ ЛЬГОТНЫХ КАТЕГОРИЙ НАСЕЛЕНИЯ РЕГИОНА:
8 (812) 688-66-03

ГОРЯЧАЯ ЛИНИЯ
ПО ОКАЗАНИЮ ПСИХОЛОГИЧЕСКОЙ ПОМОЩИ СТУДЕНЧЕСКОЙ МОЛОДЕЖИ
Министерством науки и высшего образования Российской Федерации организована круглосуточная горячая линия по оказанию психологической помощи студенческой молодежи.
Получить помощь психологов могут студенты, в том числе иностранные граждане, а также лица, прибывающие из ДНР и ЛНР.
Обратиться за поддержкой можно по телефону:
8 (800) 222-55-71

ГОРЯЧАЯ ЛИНИЯ
регионального оператора
ПО ОБРАЩЕНИЮ С ТВЕРДЫМИ КОММУНАЛЬНЫМИ ОТХОДАМИ
в Ленинградской области:
8 (812) 207-18-18

Схема расположения границ публичного сервитута

Земельный участок с кадастровым номером 47:07:1044001:5415, расположенный по адресу: Ленинградская область, Всеволожский район, в районе дер. Кудрово

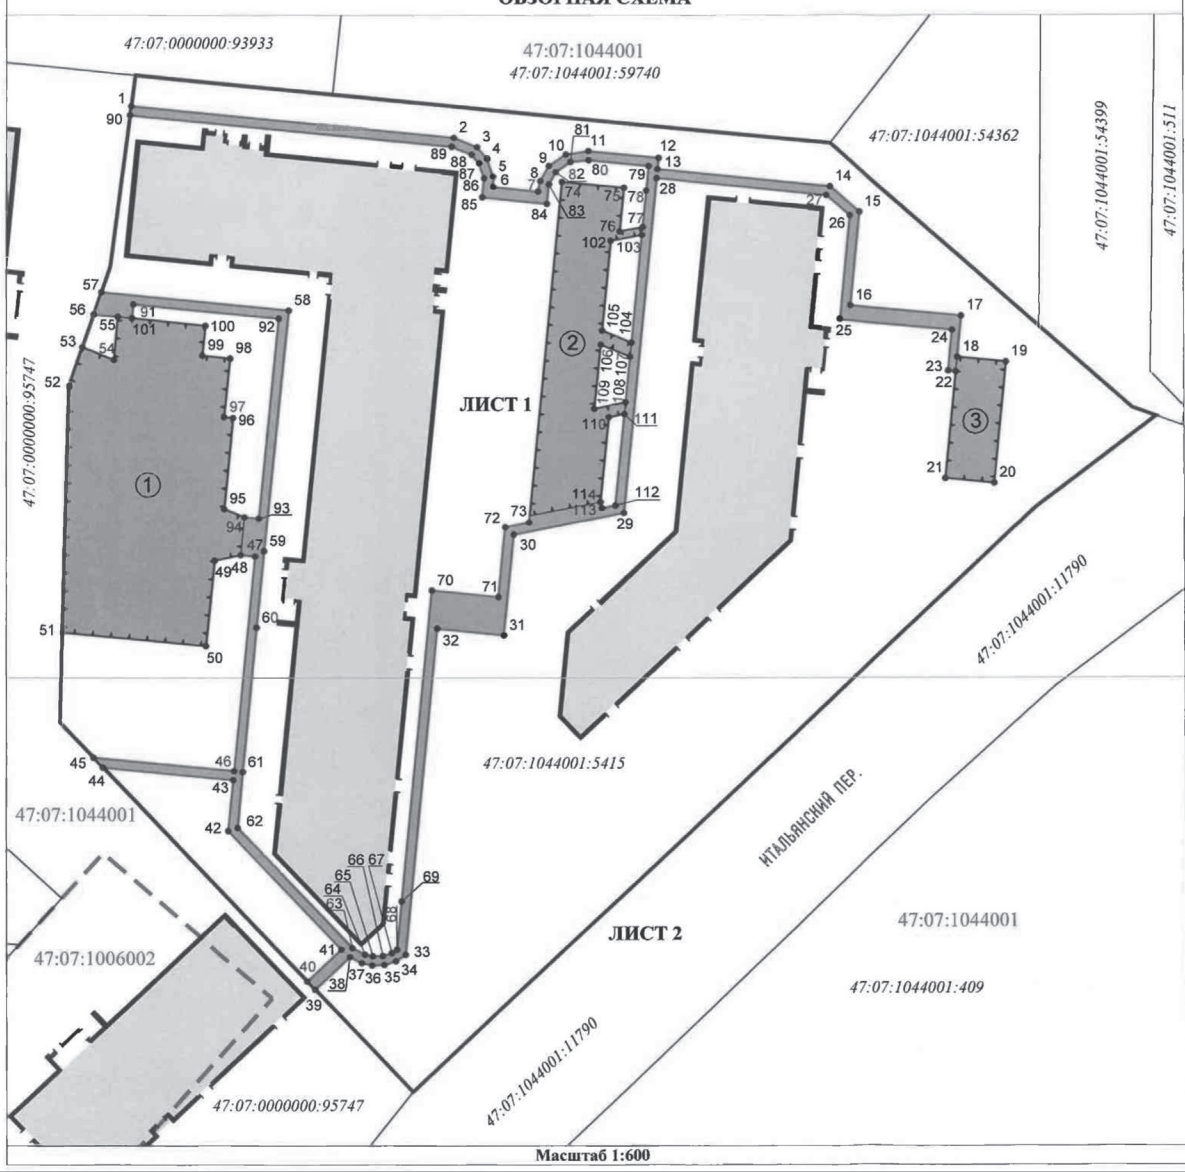

Используемые условные знаки и обозначения:

- публичный сервитут;
- граница земельного участка с кадастровым номером 47:07:1044001:5415;
- существующая часть границы земельного участка, имеющиеся в ЕГРН сведения о которой достаточны для определения ее местоположения;
- существующая часть объекта капитального строительства (объекта незавершенного строительства, здания, сооружения), имеющиеся в ЕГРН сведения о которой достаточны для определения ее местоположения;
- граница кадастрового квартала;
- граница объекта благоустройства;
- проектируемый многоквартирный жилой дом;

47:07:1044001 - обозначение кадастрового квартала;
47:07:1044001:5- обозначение номера земельного участка;
- характерная точка границы публичного сервитута;
1, 2, 3,...n - порядковый номер характерной точки границы публичного сервитута;
① ② - детские площадки и спортивные площадки;
③ - хозяйственная площадка.

Масштаб 1:600

Схема расположения границ публичного сервитута

Земельный участок с кадастровым номером 47:07:1044001:5415, расположенный по адресу: Ленинградская область, Всеволожский район, в районе дер. Кудрово

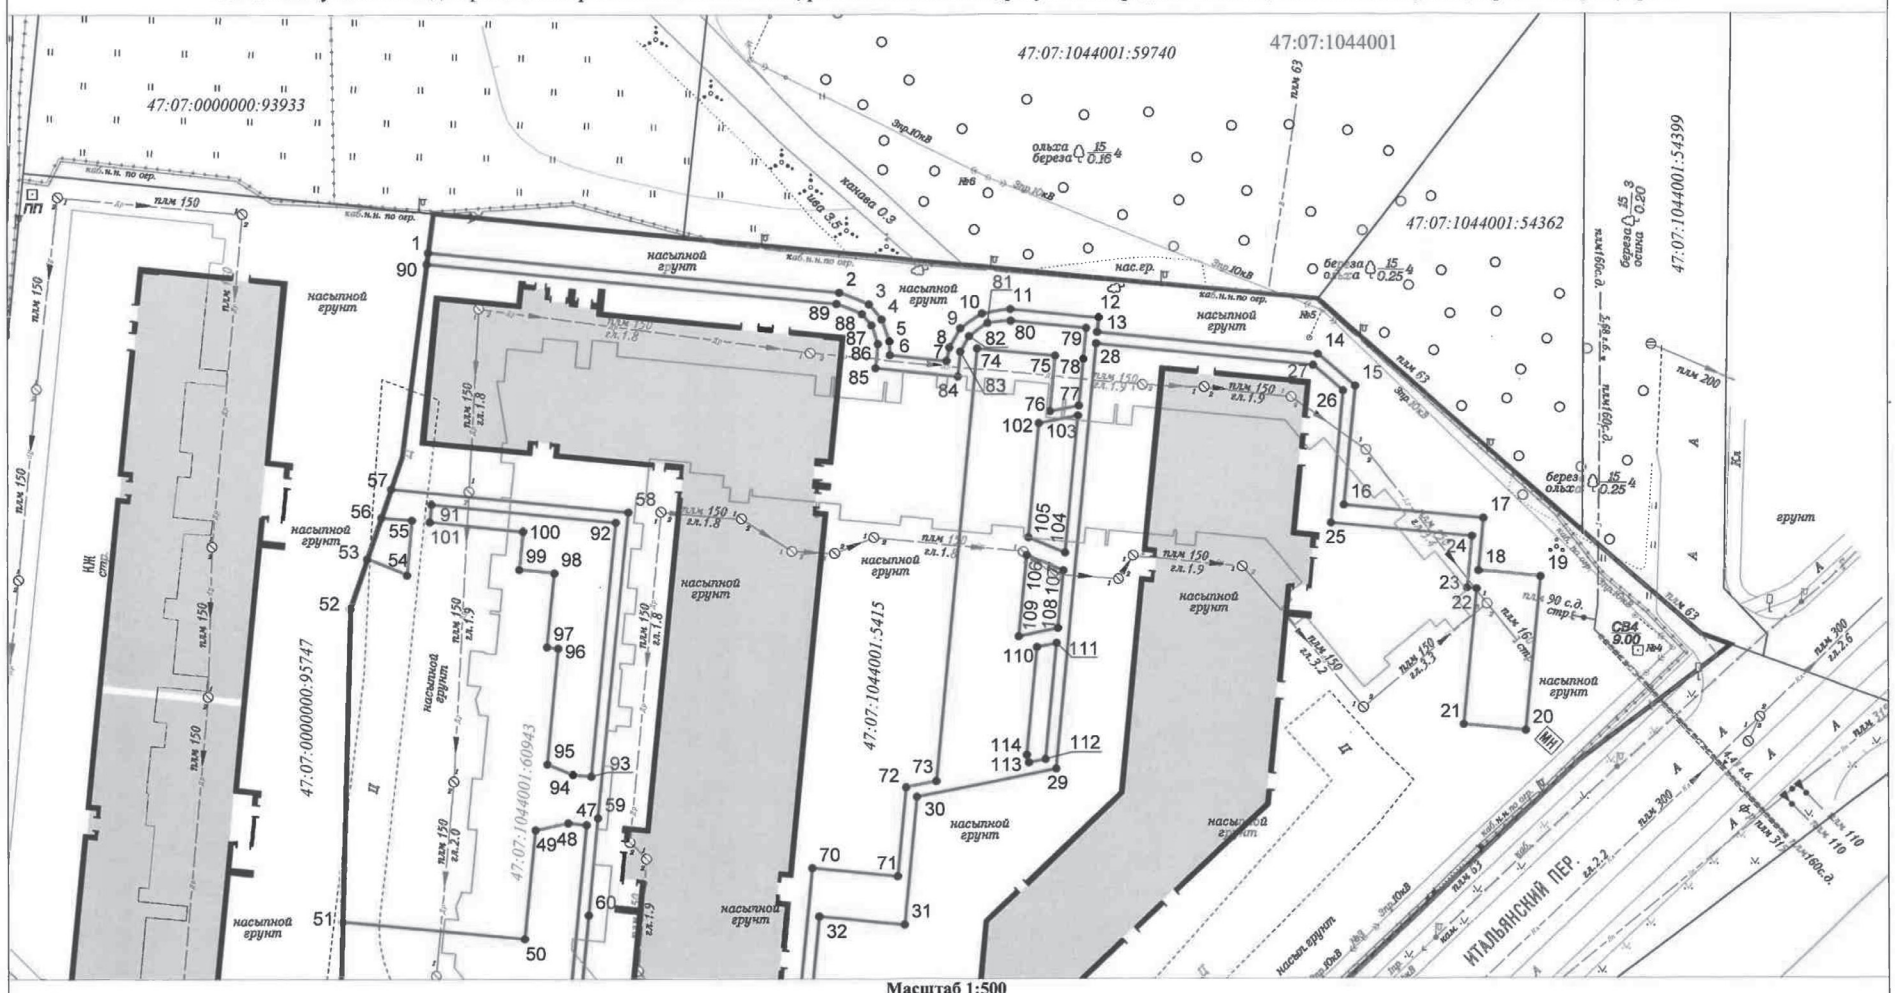

Масштаб 1:500

Используемые условные знаки и обозначения:

- публичный сервитут;
- граница земельного участка с кадастровым номером 47:07:1044001:5415;
- существующая часть границы земельного участка, имеющиеся в ЕГРН сведения о которой достаточны для определения ее местоположения;
- существующая часть объекта капитального строительства (объекта незавершенного строительства, здания, сооружения), имеющиеся в ЕГРН сведения о которой достаточны для определения ее местоположения;
- граница кадастрового квартала;
- граница объекта благоустройства;
- проектируемый многоквартирный жилой дом;

47:07:1044001 - обозначение кадастрового квартала;
47:07:1044001:5- обозначение кадастрового номера земельного участка;
47:07:1044001:6 - обозначение кадастрового номера объекта капитального строительства (объекта незавершенного строительства, здания, сооружения);
- характерная точка границы публичного сервитута;
1, 2, 3,...n - порядковый номер характерной точки границы публичного сервитута.

Лист 1

Схема расположения границ публичного сервитута

Земельный участок с кадастровым номером 47:07:1044001:5415, расположенный по адресу: Ленинградская область, Всеволожский район, в районе дер. Кудрово

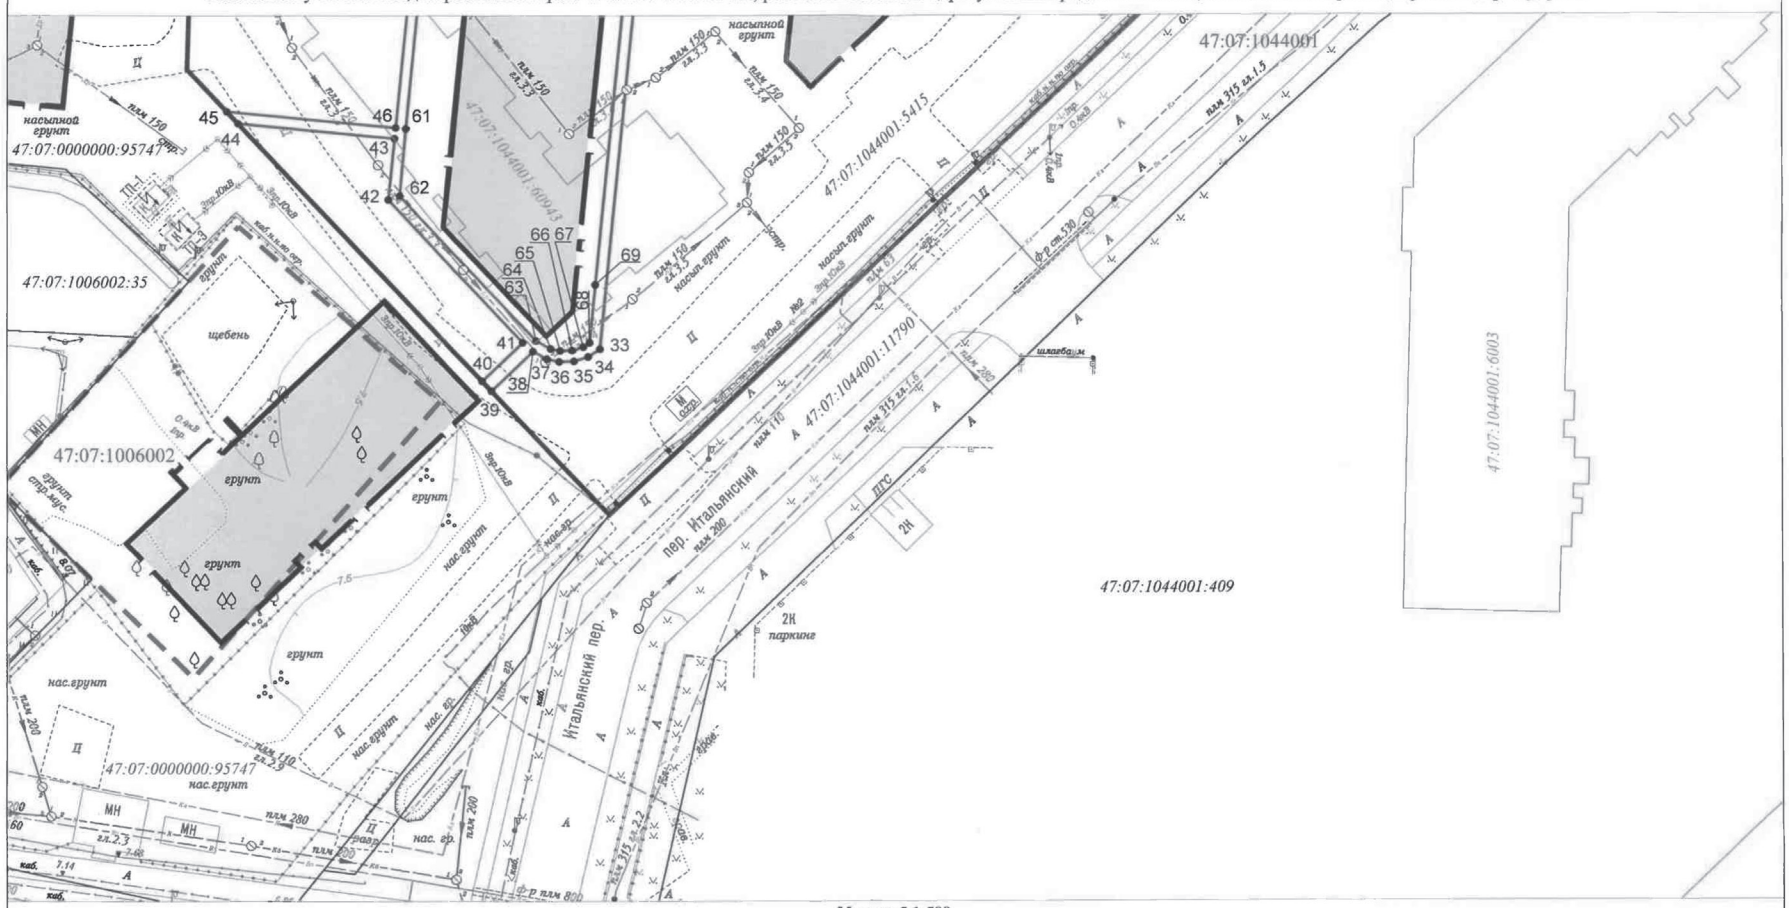

Масштаб 1:500

Используемые условные знаки и обозначения:

- публичный сервитут;
- граница земельного участка с кадастровым номером 47:07:1044001:5415;
- существующая часть границы земельного участка, имеющиеся в ЕГРН сведения о которой достаточны для определения ее местоположения;
- существующая часть объекта капитального строительства (объекта незавершенного строительства, здания, сооружения), имеющиеся в ЕГРН сведения о которой достаточны для определения ее местоположения;
- граница кадастрового квартала;
- граница объекта благоустройства;
- проектируемый многоквартирный жилой дом;

47:07:1044001 - обозначение кадастрового квартала;
47:07:1044001:5 - обозначение кадастрового номера земельного участка;
47:07:1044001:6 - обозначение кадастрового номера объекта капитального строительства (объекта незавершенного строительства, здания, сооружения);
- характерная точка границы публичного сервитута;
1, 2, 3,...n - порядковый номер характерной точки границы публичного сервитута.

Лист 2

Муниципальное образование
«ЗАНЕВСКОЕ ГОРОДСКОЕ ПОСЕЛЕНИЕ»
Всеволожского муниципального района Ленинградской области

АДМИНИСТРАЦИЯ
ПОСТАНОВЛЕНИЕ

16.03.2022 № 147
д. Заневка

Об утверждении Перечня должностных лиц администрации муниципального образования «Заневское городское поселение» Всеволожского муниципального района Ленинградской области, уполномоченных составлять протоколы об административных правонарушениях на территории МО «Заневское городское поселение»

В соответствии с областным законом Ленинградской области от 02.07.2003 № 47-оз «Об административных правонарушениях», администрация муниципального образования «Заневское городское поселение» Всеволожского муниципального района Ленинградской области

ПОСТАНОВЛЯЕТ:

1. Утвердить Перечень должностных лиц администрации муниципального образования «Заневское городское поселение» Всеволожского муниципального района Ленинградской области, уполномоченных составлять протоколы об административных правонарушениях на территории МО «Заневское городское поселение», согласно приложению.
2. Признать утратившим силу следующие постановления администрации муниципального образования «Заневское городское поселение» Всеволожского муниципального района Ленинградской области:

2.1. От 26.03.2020 № 156 «Об утверждении Перечня должностных лиц администрации муниципального образования «Заневское городское поселение» Всеволожского муниципального района Ленинградской области, уполномоченных составлять протоколы об административных правонарушениях на территории МО «Заневское городское поселение».

2.2. От 28.07.2020 № 364 «от 26.03.2020 № 156 «Об утверждении Перечня должностных лиц администрации муниципального образования «Заневское городское поселение» Всеволожского муниципального района Ленинградской области, уполномоченных составлять протоколы об административных правонарушениях на территории МО «Заневское городское поселение».

3. Настоящее постановление вступает в силу после его подписания.
4. Настоящее постановление подлежит официальному опубликованию в газете «Заневский вестник» и размещению на официальном сайте муниципального образования http://www.zanevkaorg.ru.
5. Контроль за исполнением настоящего постановления возложить на заместителя главы администрации Гречица В.В.

Глава администрации А.В. Гердий

Приложение
к постановлению администрации
МО «Заневское городское поселение»
от 16.03.2022 № 147

Перечень
должностных лиц администрации муниципального образования «Заневское городское поселение» Всеволожского муниципального района Ленинградской области, уполномоченных составлять протоколы об административных правонарушениях на территории МО «Заневское городское поселение»

№ п/п	Наименование должности лица, уполномоченного составлять протоколы об административных правонарушениях	Статьи областного закона Ленинградской области от 02.07.2003 №47-оз «Об административных правонарушениях»
1.	Заместитель главы	часть 2 ст.6.5, 7.2, 7.2-1, 7.6, 8.1
2.	Начальник сектора ЖКХ и благоустройства	ст., 2.6, 2.11, 3.2, 3.3, 3.5, 3.7, 4.4, 4.6-1, 4.8, 4.9, 4.9-1, 4.10, 4.13, 4.15
3.	Начальник сектора архитектуры и градостроительства	ст. 4.2, 4.3, 4.5, 4.6, 4.7, 4.11, 4.12, 4.14, 9.1
4.	Начальник сектора ГОЧС и безопасности	ст. 2.2, 2.2-1, 2.3, 2.10, 2.10-1, 2.10-2, 2.12, 2.13

Муниципальное образование
«ЗАНЕВСКОЕ ГОРОДСКОЕ ПОСЕЛЕНИЕ»
Всеволожского муниципального района Ленинградской области

АДМИНИСТРАЦИЯ
ПОСТАНОВЛЕНИЕ

21.03.2022 № 152
д. Заневка

Об установлении публичного сервитута в отношении земельных участков с кадастровыми номерами 47:07:1044001:53585, 47:07:1044001:60971, 47:07:1044001:60972, 47:07:1044001:60969 в целях размещения объектов водопроводных сетей и сетей водоотведения местного значения в г.Кудрово

В соответствии с Федеральным законом от 06.10.2003 № 131-ФЗ «Об общих принципах организации местного самоуправления в Российской Федерации», главой V.7 Земельного кодекса Российской Федерации, согласно схеме территориального планирования Всеволожского муниципального района Ленинградской области, утвержденной решением Совета депутатов муниципального образования «Всеволожский муниципальный район» Ленинградской области от 20.12.2012 № 88, в соответствии с постановлением администрации муниципального образования «Заневское городское поселение» Всеволожского муниципального района Ленинградской области от 24.11.2017 № 795 «Об утверждении «Программы комплексного развития систем коммунальной инфраструктуры муниципального образования «Заневское городское поселение» Всеволожского муниципального района Ленинградской области на период до 2025 года», рассмотрев ходатайство об установлении публичного сервитута Общества с ограниченной ответственностью «Строительно-монтажное эксплуатационное управление «Заневка» (ИНН 4703116542) (далее ООО «СМЭУ «Заневка») вх. № 460-02-04 от 01.02.2022, графическое описание местоположения границ публичного сервитута, администрация муниципального образования «Заневское городское поселение» Всеволожского муниципального района Ленинградской области

ПОСТАНОВЛЯЕТ:

1. Установить в пользу ООО «СМЭУ «Заневка» публичный сервитут сроком на 49 лет в целях размещения объектов водопроводных сетей и сетей водоотведения местного значения, согласно графического описания местоположения границ публичного сервитута (приложение к постановлению), в отношении земельных участков (частей земельных участков):

1.1. Части площадью 1721 кв.м земельного участка площадью 4705 кв.м с кадастровым номером 47:07:1044001:53585, имеющим местоположение: Российская Федерация, Ленинградская область, Всеволожский муниципальный район, Заневское городское поселение, город Кудрово, категория земель - земли населенных пунктов, вид разрешенного использования - земельные участки (территории) общего пользования.

1.2. Части площадью 1316 кв.м земельного участка площадью 2146 кв.м с кадастровым номером 47:07:1044001:60972, имеющим местоположение: Ленинградская область, Всеволожский район, город Кудрово, категория земель - земли населённых пунктов, вид разрешенного использования - земельные участки (территории) общего пользования.

1.3. Части площадью 57 кв.м земельного участка площадью 5188 кв.м с кадастровым номером 47:07:1044001:60971, имеющим местоположение: Ленинградская область, Всеволожский район, город Кудрово, категория земель - земли населённых пунктов, вид разрешенного использования - земельные участки (территории) общего пользования.

1.4. Части площадью 51 кв.м земельного участка площадью 14721 кв.м с кадастровым номером 47:07:1044001:60969, имеющим местоположение: Ленинградская область, Всеволожский район, город Кудрово, категория земель - земли населённых пунктов, вид разрешенного использования - земельные участки (территории) общего пользования.

2. Утвердить границы публичного сервитута согласно приложению к данному постановлению.

3. Срок, в течение которого использование частей земельных участков, указанных в п. 1 настоящего постановления, в соответствии с разрешенным использованием будет невозможно или существенно затруднено в связи с осуществлением публичного сервитута - 3 месяца.

4. ООО «СМЭУ «Заневка»:

4.1. Привести части земельных участков, указанных в п. 1 настоящего постановления, в состояние, пригодное для использования в соответствии с видом разрешенного использования, в срок не позднее чем три месяца после завершения строительства инженерных сооружений, для размещения которых устанавливается публичный сервитут, согласно ч. 8 ст. 39.50 Земельного кодекса Российской Федерации.

4.2. В соответствии с приказом Росреестра от 13.01.2021 № П/0004 подготовить электронный документ, содержащий описание местоположения границ публичного сервитута, в соответствии с требованиями к графическому описанию местоположения границ публичного сервитута, точности определения координат характерных точек границ публичного сервитута, формату электронного документа, содержащего указанные сведения, в целях внесения сведений о публичном сервитуте в Единый государственный реестр недвижимости.

4.3. Приступить к осуществлению публичного сервитута со дня заключения соглашения о его осуществлении, но не ранее дня внесения сведений о публичном сервитуте в Единый государственный реестр недвижимости, согласно ч. 1 ст. 39.50 Земельного кодекса Российской Федерации.

5. Размер платы за публичный сервитут и срок ее внесения устанавливаются между обладателем публичного сервитута и собственниками земельных участков, указанных в п.1 настоящего постановления, в порядке, определенном ст. 39.46 Земельного кодекса Российской Федерации.

6. Сектору землепользования и природопользования администрации МО «Заневское городское поселение» в соответствии со ст. 39.43 Земельного кодекса Российской Федерации в течение пяти рабочих дней со дня принятия настоящего постановления:

6.1. Направить копию настоящего постановления в орган регистрации прав.

6.2. Направить настоящее постановление правообладателям земельных участков, указанных в п.1 настоящего постановления.

7. Настоящее постановление вступает в силу после его подписания.

8. Публичный сервитут считается установленным со дня внесения сведений о нем в Единый государственный реестр недвижимости.

9. Опубликовать настоящее постановление в газете «Заневский вестник» и разместить на официальном сайте МО «Заневское городское поселение» http://www.zanevkaorg.ru.

10. Контроль над исполнением настоящего постановления возложить на заместителя главы администрации МО «Заневское городское поселение» Гречица В.В.

Глава администрации А.В. Гердий

>>> стр. 62

В ПРИЛОЖЕНИИ «ГОСУСЛУГИ АВТО» ДОСТУПНА ФУНКЦИЯ ОБЖАЛОВАНИЯ ШТРАФОВ

Минцифры России расширило функционал мобильного приложения «Госуслуги Авто». Теперь у пользователей появилась возможность обжаловать штрафы за нарушение ПДД.

Для этого нужно:

✓ открыть приложение;
✓ зайти в раздел с оплатой штрафов;
✓ выбрать штраф, который хотите обжаловать. Если его обжалование в электронном виде возможно, появится соответствующая кнопка и информация о сроках обжалования;
✓ выбрать причину обжалования;
✓ загрузить подтверждающие документы (фотографии и видеозаписи);
✓ дождаться рассмотрения.

Обжаловать онлайн можно только штрафы за нарушения, зафиксированные камерами ГИБДД. Решение об обжаловании принимается в течение 10 дней, ведомство может запросить дополнительные документы.

– Мобильное приложение «Госуслуги Авто» упрощает взаимодействие с государственными органами и экономит время автомобилистов, – рассказывает замглавы Минцифры России Андрей Черненко. – Оно было запущено осенью 2021, и на сегодняшний день его скачали порядка 1,5 млн пользователей.

При помощи «Госуслуг Авто» можно загрузить СТС и предъявлять его сотруднику ГИБДД в электронном виде, записаться на регистрацию автомобиля и замену водительского удостоверения, оплатить штрафы ГИБДД, посмотреть историю автомобиля и скачать выписку из государственного реестра транспортных средств ГИБДД.

Функционал приложения будет расширяться. Планируется, что в дальнейшем оно позволит оформить европротокол онлайн, загрузить данные о страховке и техосмотре, оформить куплю-продажу автомобиля онлайн и предъявить водительское удостоверение в электронном виде.

Министерство цифрового развития, связи и массовых коммуникаций Российской Федерации

ГОРЯЧАЯ ЛИНИЯ ПО ОРГАНИЗАЦИИ МЕДИЦИНСКОЙ ПОМОЩИ

ВЗРОСЛЫМ И ДЕТЯМ, ВЫПИСКЕ РЕЦЕПТОВ И ПОЛУЧЕНИЮ ЛЕКАРСТВЕННЫХ СРЕДСТВ В АПТЕКАХ, КАЧЕСТВУ МЕДИЦИНСКОЙ ПОМОЩИ, ЭТИКЕ И ДЕОНТОЛОГИИ, ОБЕЗБОЛИВАНИЮ и прочему:

8 (812) 456-11-33,
8 (812) 715-00-40

<<< стр. 61

Приложение к постановлению администрации
МО "Заневское городское поселение"
Всеволожского муниципального района
Ленинградской области
от 21.03.2022 № 152

Схема расположения границ публичного сервитута

Наименование объекта: «Сети напорной канализации 2Ду 280мм от жилой застройки Евроинвест Девелопмент до магистрального самотечного канализационного коллектора Ду 900мм Ленинградская обл., Всеволожский р-н, МО «Заневское городское поселение», г. Кудрово – д. Заневка»; «Магистральный водовод Д 800 мм»
Местоположение: Российская Федерация, Ленинградская область,
Всеволожский муниципальный район, Заневское городское поселение, г. Кудрово
В границах земельных участков с кадастровыми номерами: 47:07:1044001:53585 (1721 кв.м), 47:07:1044001:60972 (1316 кв.м), 47:07:1044001:60971 (57 кв.м), 47:07:1044001:60969 (51 кв.м)

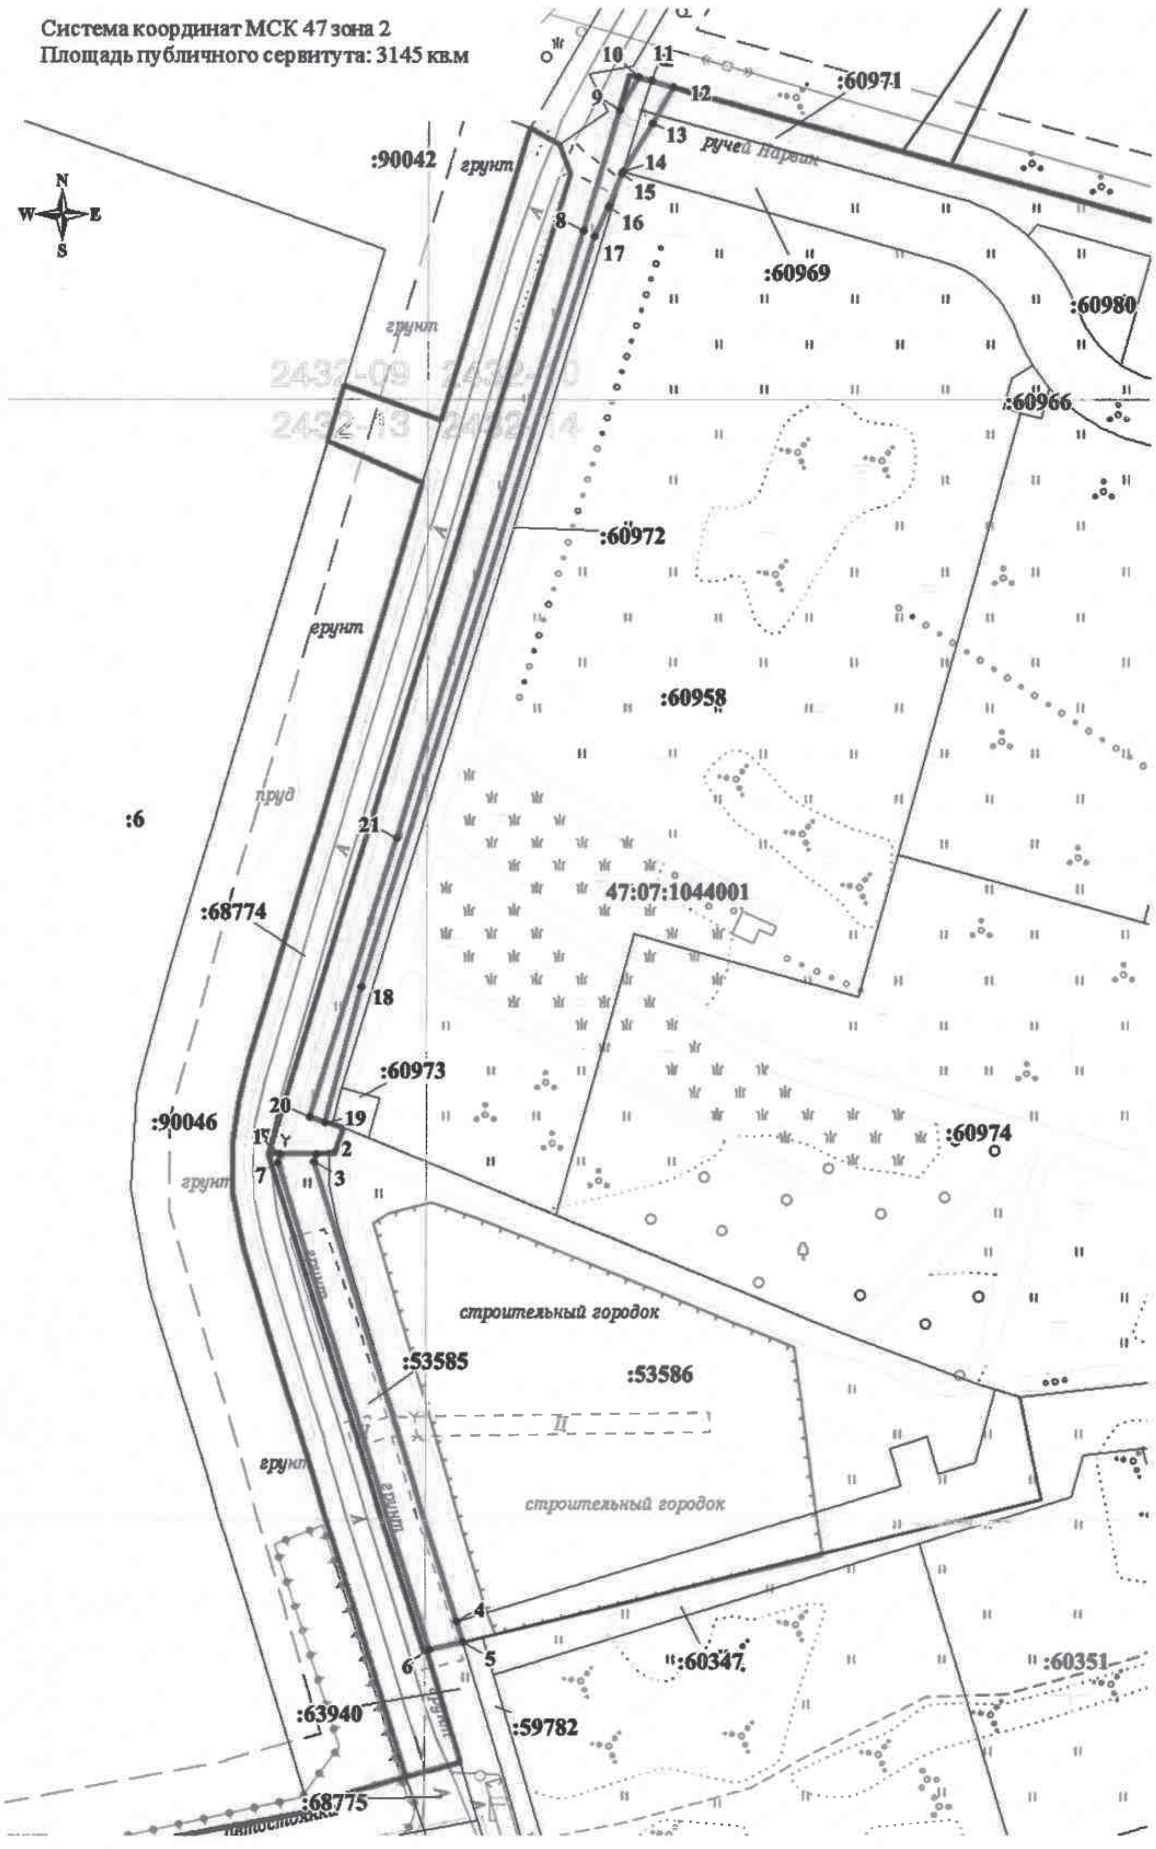

Номер	X	Y
1	434 484,55	2 225 876,72
2	434 484,40	2 225 887,92
3	434 482,05	2 225 887,25
4	434 339,11	2 225 929,89
5	434 332,75	2 225 931,82
6	434 330,29	2 225 921,28
7	434 481,98	2 225 876,00
1	434 484,55	2 225 876,72

Номер	X	Y
8	434 768,25	2 225 974,17
9	434 805,14	2 225 985,70
10	434 815,36	2 225 991,71
11	434 814,22	2 225 995,62
12	434 812,24	2 226 002,40
13	434 801,20	2 225 995,97
14	434 786,24	2 225 986,60
15	434 785,62	2 225 986,21
16	434 775,50	2 225 982,05
17	434 766,49	2 225 977,61
18	434 535,94	2 225 902,56
19	434 494,42	2 225 890,75
20	434 496,00	2 225 886,03
21	434 581,77	2 225 914,06
8	434 768,25	2 225 974,17

Масштаб 1:2000

Условные обозначения:

:301 — границы и кадастровый номер земельного участка,
— проектные границы публичного сервитута
• 1 — обозначение характерных точек границ публичного сервитута
47:07:1006001 — номер кадастрового квартала
— граница населенного пункта

ПАМЯТКА НАСЕЛЕНИЮ ПО ДЕЙСТВИЯМ ПРИ УГРОЗЕ ИЛИ СОВЕРШЕНИИ ТЕРРОРИСТИЧЕСКОГО АКТА

Помните: правильные и грамотные действия сохранят жизнь вам и вашим близким.

Террористы способны установить промышленное или самодельное взрывное устройство в самых неожиданных местах: в подвалах, арендуемых помещениях, общественных пространствах, транспорте, припаркованных автомобилях.

Такие приборы часто маскируют под крупные букеты цветов, сумки, коробки, сувениры, игрушки.

Насторожить должен запах миндаля или гуталина, нестандартная форма, масляные пятна, выпуклые детали, неоднородное содержимое и проглядывающие провода или фольга.

Устройства приводятся в действие посредством часового механизма, радиосигнала, изменения напряжения в сети (включение, выключение). Также они срабатывают от удара, надавливания, разжимания, натяжения нити (проволоки).

Действия в случае совершения террористического акта

Каждый гражданин, попавший в чрезвычайную ситуацию, обязан проявить самообладание, показывая пример окружающим, а при необходимости – пресекать случаи грабежей, мародерства и другие преступления.

Оказав первую помощь пострадавшим, примите участие в ликвидации последствий ЧС. Для этого используйте личный транспорт, инструменты, медикаменты, перевязочный материал.

В случае угрозы взрыва в помещении опасайтесь падения штукатурки, арматуры и тому подобного.

Держитесь подальше от окон, зеркал и светильников.

Двигайтесь осторожно, не трогая поврежденные конструкции и оголившиеся провода.

Не пользуйтесь открытым огнем (свечами, факелами) в разрушенном или поврежденном помещении.

Тем, кто находится на улице, стоит отбежать подальше от сооружений, столбов и линий электропередач.

Покидая жилище или рабочее место при заблаговременном оповещении, отключите электричество и газ, а также возьмите необходимые вещи, документы, запас продуктов и медикаментов.

Во время эвакуации и аварийно-спасательных работ действуйте строго в соответствии с указаниями прибывших на место сотрудников правоохранительных органов и МЧС.

При угрозе проведения террористического акта

Будьте предельно внимательны к окружающим предметам, но ни в коем случае не прикасайтесь к ним.

О подозрительных вещах немедленно сообщите компетентным органам, а при обнаружении забытых и бесхозных объектов в общественном транспорте – водителю или машинисту.

Если такая вещь оказалась в подъезде вашего дома, оповестите полицию, а если в учреждении, то проинформируйте администрацию.

Во всех перечисленных случаях:

- ✓ не трогайте, не вскрывайте и не передвигайте находку;
- ✓ зафиксируйте время обнаружения;
- ✓ постарайтесь, чтобы люди отошли как можно дальше от опасного предмета;
- ✓ обязательно дождитесь прибытия оперативно-следственной группы.

Помните, что в качестве камуфляжа для взрывных устройств используются обычные бытовые предметы: сумки, пакеты, свертки, коробки, игрушки.

Не паникуйте и не теряйте присутствие духа. Имеющуюся информацию передайте своим соседям, родным. По возможности отправляйтесь с детьми и родственниками за город.

При получении сведений об угрозе террористического акта обезопасьте свое жилье:

- ✓ избавьтесь от пожароопасных предметов;
- ✓ уберите с окон горшки с цветами, выключите электричество;
- ✓ подготовьте аварийные источники освещения;
- ✓ создайте запас медикаментов, питьевой воды и продовольствия на два-три дня;
- ✓ задерните шторы на окнах.

На случай экстренной эвакуации сложите в сумку документы, вещи, деньги. Реже пользуйтесь общественным транспортом, отложите посещение мест массового скопления людей. Если необходимо, окажите психологическую поддержку пожилым людям, больным, детям.

Правила поведения при захвате в заложники

От ситуации, когда жизнь становится предметом торга для террористов, не застрахован никто. Такое может произойти в транспорте, в учреждении, на улице и даже в квартире.

Не забывайте главное правило: ни в коем случае не провоцируйте нападающих к применению оружия, это способно привести к человеческим жертвам.

Если вы оказались в заложниках:

- ✓ переносите лишения, оскорбления и унижения, не смотрите преступникам в глаза, не ведите себя вызывающе;
- ✓ при необходимости выполняйте требования террористов, не противоречьте им, не рискуйте жизнью окружающих и своей собственной, старайтесь не допускать истерик и паники;
- ✓ спрашивайте разрешения на совершение любых действий: сесть, встать, попить, сходить в туалет;
- ✓ при ранении постарайтесь не двигаться, так можно сократить потерю крови.

Постарайтесь запомнить приметы преступников: черты лица, одежду, имена, клички, шрамы и татуировки, особенности речи, поведение, тематику разговоров.

Во время проведения спецслужбами операции по освобождению соблюдайте следующие требования:

- ✓ лежите на полу лицом вниз, голову закройте руками и не двигайтесь;
- ✓ ни в коем случае не бегите навстречу сотрудникам спецслужб или от них, так как вас могут принять за преступника;
- ✓ если есть возможность, держитесь подальше от проемов дверей и окон.

Если вам стало известно о готовящемся или совершенном теракте или преступлении, немедленно сообщите об этом в территориальные органы ФСБ, МВД, или по телефону: 112.

Памятка подготовлена антитеррористической группой Заневского городского поселения

ГОРЯЧАЯ ЛИНИЯ
для родителей тяжелобольных детей:
8 800 303-30-30

Муниципальное образование
«ЗАНЕВСКОЕ ГОРОДСКОЕ ПОСЕЛЕНИЕ»
Всеволожского муниципального района Ленинградской области

АДМИНИСТРАЦИЯ
ПОСТАНОВЛЕНИЕ

22.03.2022 № 156
д. Заневка

О размещении линейного объекта водоотведения в гп. Янино-1

В соответствии с п.3 ст.39.36 Земельного кодекса Российской Федерации, постановлением Правительства Российской Федерации от 03.12.2014 № 1300 «Об утверждении перечня видов объектов, размещение которых может осуществляться на землях или земельных участках, находящихся в государственной или муниципальной собственности, без предоставления земельных участков и установления сервитутов», Областным законом Ленинградской области от 18.05.2012 № 38-оз «Об установлении случаев, при которых не требуется получение разрешения на строительство на территории Ленинградской области», постановлением Правительства Ленинградской области от 03.08.2015 № 301 «Об утверждении Порядка и условий размещения отдельных видов объектов на землях или земельных участках, находящихся в государственной или муниципальной собственности, без предоставления земельных участков и установления сервитутов на территории Ленинградской области», рассмотрев заявление Общества с ограниченной ответственностью «Строительно-монтажное эксплуатационное управление «Заневка» (ИНН 4703116542) (далее ООО «СМЭУ «Заневка») вх. от 15.03.2022 № 1240-02-04, схему границ земель, предполагаемых к использованию под размещение линейного объекта канализации, администрация муниципального образования «Заневское городское поселение» Всеволожского муниципального района Ленинградской области

ПОСТАНОВЛЯЕТ:

1. ООО «СМЭУ «Заневка» разместить линейный объект водоотведения площадью 31 кв.м - напорный канализационный коллектор от КНС-1 (д. Янино-1) до магистрального самотечного канализационного коллектора Ду900 мм в границах муниципального образования «Заневское городское поселение» Всеволожского муниципального района Ленинградской области, без предоставления земельных участков и установления сервитутов, на земельном участке с кадастровым номером 47:07:1002004:1789 по адресу: Российская Федерация, Ленинградская область, Всеволожский муниципальный район, Заневское городское поселение, гп. Янино-1, ул. Заневская, з/у 1б/1, в отношении которого зарегистрировано право собственности муниципального образования «Заневское городское поселение» Всеволожского муниципального района Ленинградской области, согласно схеме границ земель, предполагаемых к использованию под размещение объекта на кадастровом плане территории (приложение к постановлению), сроком на 2 года с даты принятия настоящего постановления.

2. Сектору землепользования и природопользования администрации:

2.1. Направить настоящее постановление ООО «СМЭУ «Заневка» в течение 1 рабочего дня со дня его принятия.

2.2. Направить настоящее постановление в течение 10 рабочих дней со дня его принятия в федеральные органы исполнительной власти, уполномоченные на осуществление государственного земельного надзора.

3. Настоящее постановление вступает в силу после его подписания.

4. Опубликовать настоящее постановление в газете «Заневский вестник» и разместить на официальном сайте МО «Заневское городское поселение» http://www.zanevkaorg.ru.

5. Контроль за исполнением постановления возложить на заместителя главы администрации МО «Заневское городское поселение» Гречица В.В.

Глава администрации А.В. Гердий

**Приложение к постановлению администрации
МО "Заневское городское поселение"
Всеволожского муниципального района
Ленинградской области
от 22.03.2022 № 156**

Схема границ предполагаемых к использованию под размещение объекта земель на кадастровом плане территории

Местоположение: Ленинградская область, Всеволожский муниципальный район, Заневское городское поселение, гп. Янино-1
Кадастровый квартал: 47:07:1002004
В границах земельного участка с кадастровым номером: 47:07:1002004:1789 (31 кв.м)
Система кординат: МСК 47 зона 2

Номер_точки	Координата_X	Координата_Y
1	437 443,23	2 228 073,11
2	437 441,17	2 228 080,76
3	437 437,06	2 228 079,72
4	437 438,94	2 228 073,10
1	437 443,23	2 228 073,11

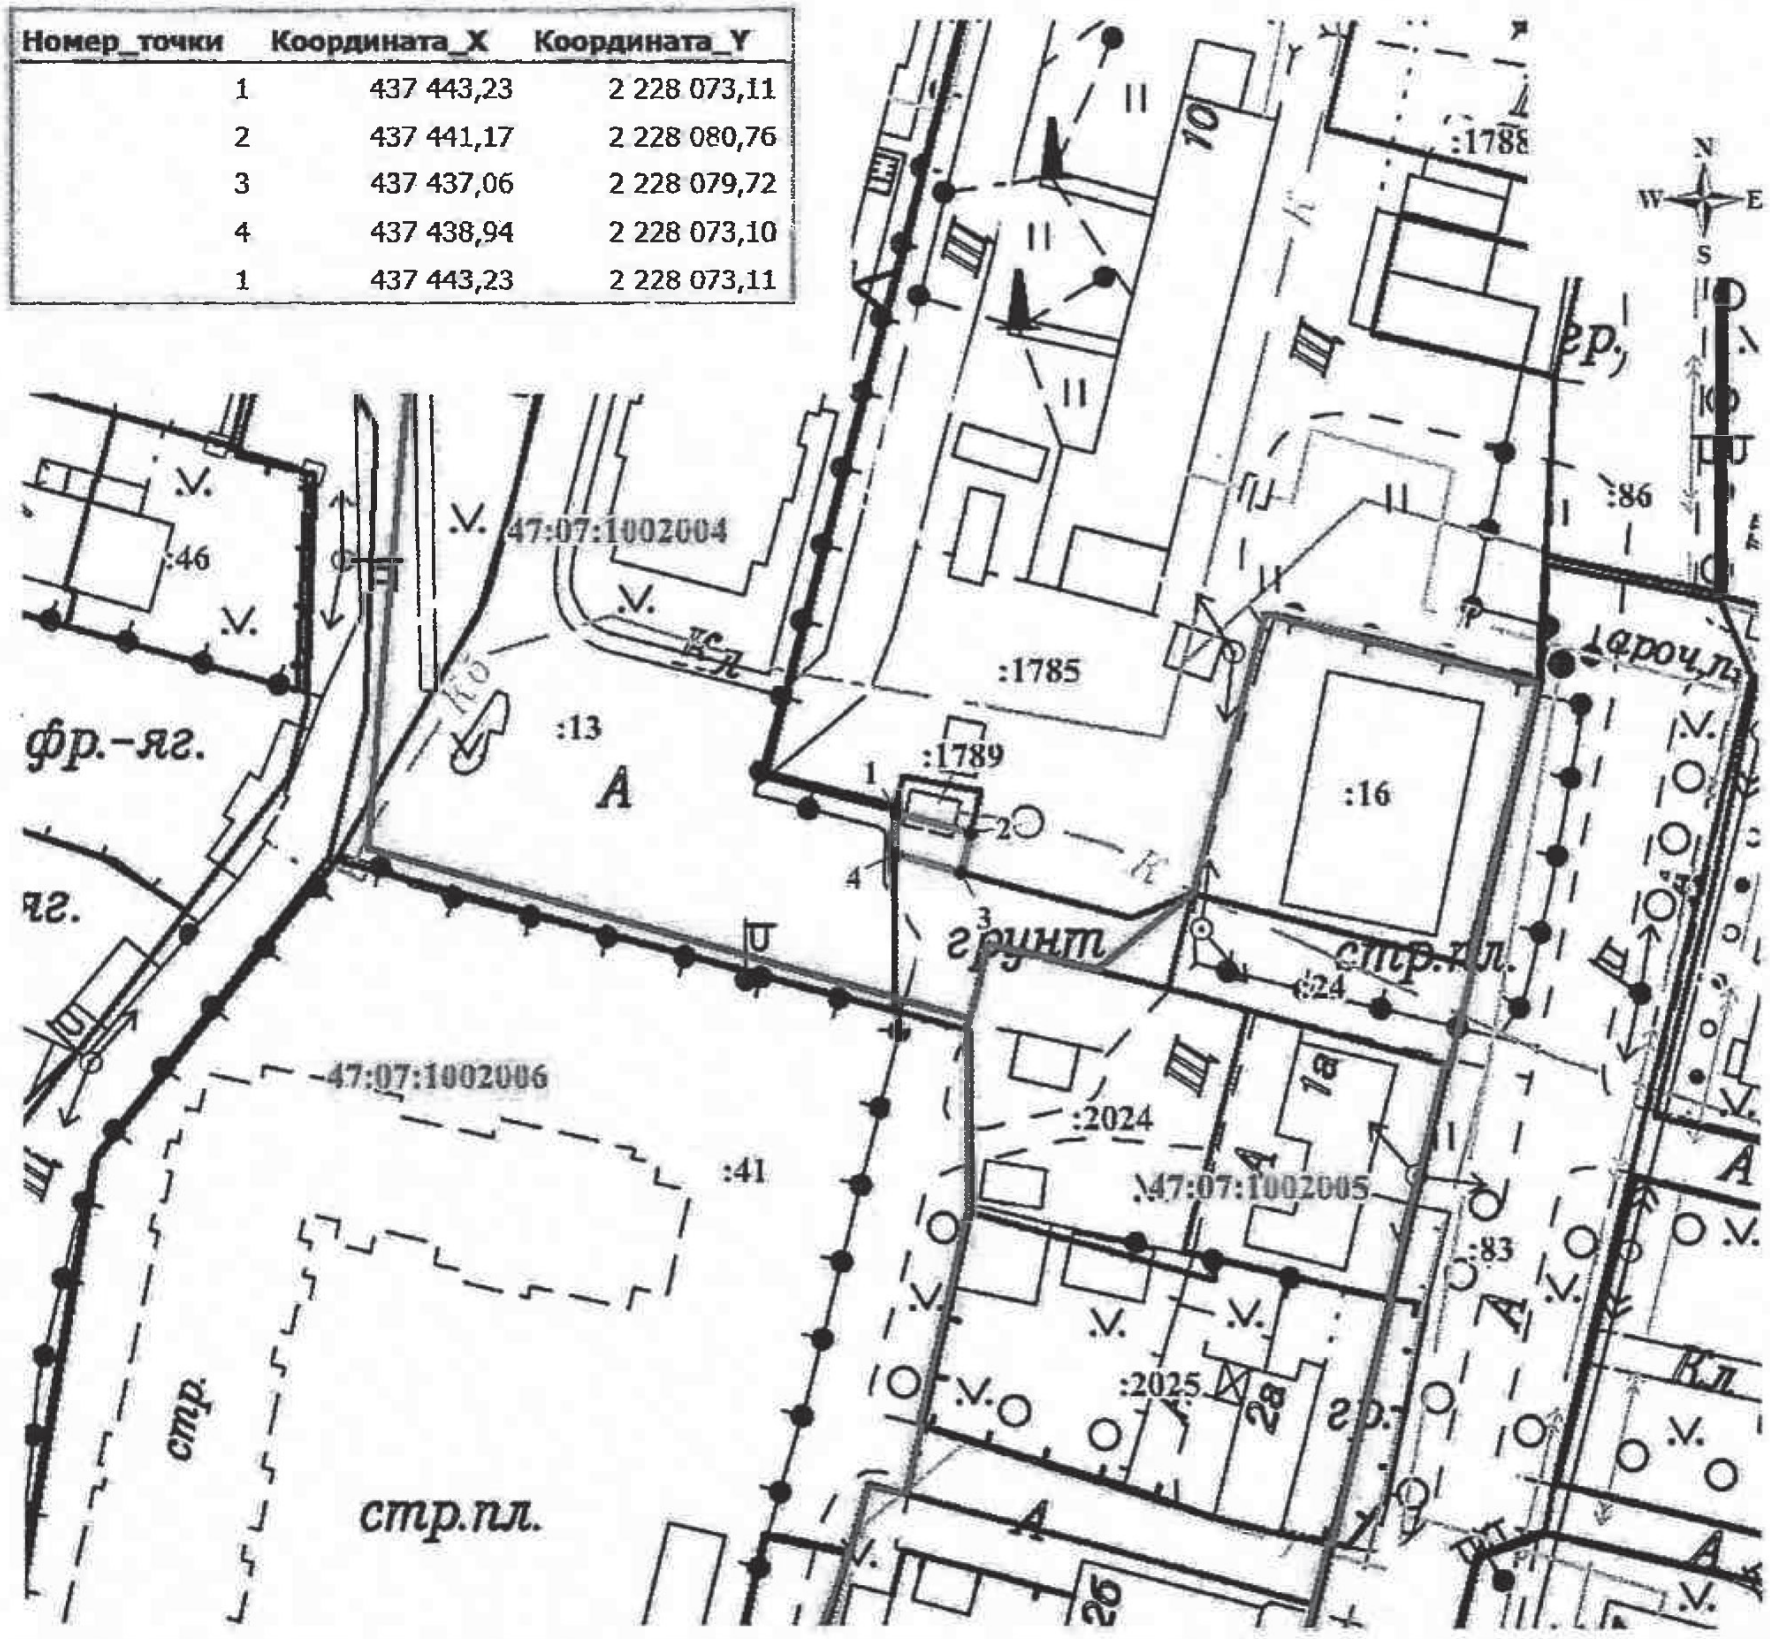

Масштаб 1:1000

Условные обозначения:

	Граница земель предполагаемых к использованию под размещение объекта
	Граница земельного участка, сведения о котором содержатся в ЕГРН
• 1	Характерная точка границы земель предполагаемых к размещению объекта
:1789	Кадастровый номер земельного участка в кадастровом квартале
47:07:1002004	Номер и граница кадастрового квартала

Муниципальное образование
«ЗАНЕВСКОЕ ГОРОДСКОЕ ПОСЕЛЕНИЕ»
Всеволожского муниципального района Ленинградской области

АДМИНИСТРАЦИЯ
ПОСТАНОВЛЕНИЕ

23.03.2022 № 159
д. Заневка

Об утверждении Перечня должностных лиц администрации МО «Заневское городское поселение», уполномоченных составлять протоколы об административных правонарушениях на территории МО «Заневское городское поселение» по ч. 1 ст.19.5 Кодекса Российской Федерации об административных правонарушениях

В соответствии с ч. 1 ст. 19.5, ч. 7 ст. 28.3 Кодекса Российской Федерации об административных правонарушениях, Федеральным законом от 06.10.2003 № 131-ФЗ «Об общих принципах организации местного самоуправления в Российской Федерации», ст. 1.9 Областного закона Ленинградской области от 02.07.2003 № 47-оз «Об административных правонарушениях», администрация муниципального образования «Заневское городское поселение» Всеволожского муниципального района Ленинградской области

ПОСТАНОВЛЯЕТ:

1. Назначить должностных лиц администрации МО «Заневское городское поселение», уполномоченных составлять протоколы об административных правонарушениях на территории МО «Заневское городское поселение» по ч. 1 ст.19.5 Кодекса Российской Федерации об административных правонарушениях начальника сектора ЖКХ и благоустройства администрации Мусина Александра Валерьевича, главного специалиста сектора ЖКХ и благоустройства Тимофееву Валентину Вячеславовну, начальника сектора землепользования и природопользования администрации Боровика Алексея Виленовича, главного специалиста сектора землепользования и природопользования администрации Станкова Илью Валерьевича.
2. Признать утратившим силу постановление администрации МО «Заневское городское поселение» от 08.05.2020 № 223 «Об утверждении Перечня должностных лиц администрации МО «Заневское городское поселение», уполномоченных составлять протоколы об административных правонарушениях на территории МО «Заневское городское поселение» по ч. 1 ст.19.5 Кодекса Российской Федерации об административных правонарушениях.
3. Настоящее постановление подлежит официальному опубликованию в газете «Заневский вестник» и размещению на официальном сайте муниципального образования http://www.zanevkaorg.ru.
4. Настоящее постановление вступает в силу после его подписания.
5. Контроль за исполнением настоящего постановления оставляю за собой.

Глава администрации А.В. Гердий

Муниципальное образование
«ЗАНЕВСКОЕ ГОРОДСКОЕ ПОСЕЛЕНИЕ»
Всеволожского муниципального района Ленинградской области

АДМИНИСТРАЦИЯ
ПОСТАНОВЛЕНИЕ

23.03.2022 № 160
д. Заневка

О внесении изменений в постановление администрации МО «Заневское городское поселение» от 19.02.2021 № 150 «Об утверждении реестра мест (площадок) накопления твердых коммунальных отходов на территории МО «Заневское городское поселение» (в редакции от 25.06.2021 № 548, от 09.02.2022 № 72)

В соответствии с Федеральными законами от 06.10.2003 № 131-ФЗ «Об общих принципах организации местного самоуправления в Российской Федерации», от 24.06.1998 № 89-ФЗ «Об отходах производства и потребления», постановлением Правительства РФ от 31.08.2018 № 1039 «Об утверждении Правил обустройства мест (площадок) накопления твердых коммунальных отходов и ведения их реестра», администрация муниципального образования «Заневское городское поселение» Всеволожского муниципального района Ленинградской области

ПОСТАНОВЛЯЕТ:

1. В реестр мест (площадок) накопления твердых коммунальных отходов на территории муниципального образования «Заневское городское поселение» Всеволожского муниципального района Ленинградской области утвержденный постановлением администрации МО «Заневское городское поселение» от 19.02.2021 № 150 «Об утверждении реестра мест (площадок) накопления твердых коммунальных отходов на территории МО «Заневское городское поселение» (в редакции от 25.06.2021 № 548, от 09.02.2022 № 72) (далее – реестр ТКО) внести следующие изменения:

1.1. Дополнить реестр ТКО строками 177, 178, 179 согласно приложению № 1 к настоящему постановлению.

2. В схему размещения мест (площадок) накопления твердых коммунальных отходов на территории муниципального образования «Заневское городское поселение» Всеволожского муниципального района Ленинградской области, утвержденную постановлением администрации МО «Заневское городское поселение» от 19.02.2021 № 150 «Об утверждении реестра мест (площадок) накопления твердых коммунальных отходов на территории МО «Заневское городское поселение» (в редакции от 25.06.2021 № 548, от 09.02.2022 №72) (далее - схемы) внести следующие изменения:

2.1.Дополнить схемы вновь образованными объектами, согласно приложению № 2 к настоящему постановлению.

3. Настоящее постановление подлежит опубликованию в газете «Заневский вестник» и размещению на официальном сайте муниципального образования http://www.zanevkaorg.ru/.
4. Настоящее постановление вступает в силу после его официального опубликования.
5. Контроль за исполнением настоящего постановления возложить на заместителя главы администрации Гречица В.В.

Глава администрации А.В. Гердий

Приложение 1
УТВЕРЖДЕНО
постановлением
администрации
МО "Заневское городское
поселение"
от 23.03.2022 № 160

Реестр
мест (площадок) накопления твердых коммунальных отходов на территории муниципального образования «Заневское городское поселение» Всеволожского муниципального района Ленинградской области

№ п/п	Данные о нахождении мест (площадок) накопления твердых коммунальных отходов	Данные о технических характеристиках мест (площадок) накопления твердых коммунальных отходов	Данные о собственниках мест (площадок) накопления твердых коммунальных отходов	Данные об источниках образования твердых коммунальных отходов, которые складируются в местах (на площадках) накопления твердых коммунальных отходов
177	г. Кудрово, ул. Центральная, д. 16а	Тип покрытия - асфальт , контейнеры 4 шт 1,1 м3	Общество с ограниченной ответственностью "Формула", юр. адрес: г. Мурино, ул. Тихая, д.14, оф.11. Почтовый адрес СПб, Каменноостровский пр-кт, д.62, пом 2-Н. ОГРН 1194704025757	Торговый комплекс, ФККО 73310001724 (мусор от офисных и бытовых помещений организаций несортированный (исключая крупногабаритный))
178	г. Кудрово, ул. Центральная, д. 15а	Тип покрытия - асфальт , размещено - контейнеры 2 шт 1,1 м3, планируется к размещению - контейнеры 2 шт 1,1 м3	Общество с ограниченной ответственностью "Формула", юр. адрес: г. Мурино, ул. Тихая, д.14, оф.11. Почтовый адрес СПб, Каменноостровский пр-кт, д.62, пом 2-Н. ОГРН 1194704025757	Торговый комплекс, ФККО 73310001724 (мусор от офисных и бытовых помещений организаций несортированный (исключая крупногабаритный))
179	гп. Янино-1, ул. Шоссейная, д. 20/22а, географические координаты 59.946117, 30.553638	Тип покрытия - асфальт, контейнер 1 шт 1,1 м3	Общество с ограниченной ответственностью "Альфа-М", Юр. адрес: 125475, город Москва, Клинская ул., д. 12, помещ. II (комнаты 9-13), ОГРН 1147746779025	Магазин, ФККО 73310001724 (мусор от офисных и бытовых помещений организаций несортированный (исключая крупногабаритный))

Приложение 2
УТВЕРЖДЕНО
постановлением администрации
МО «Заневское городское
поселение»
от 23.03.2022 № 160

Схемы
размещения мест (площадок) накопления твердых коммунальных отходов на территории муниципального образования «Заневское городское поселение» Всеволожского муниципального района Ленинградской области

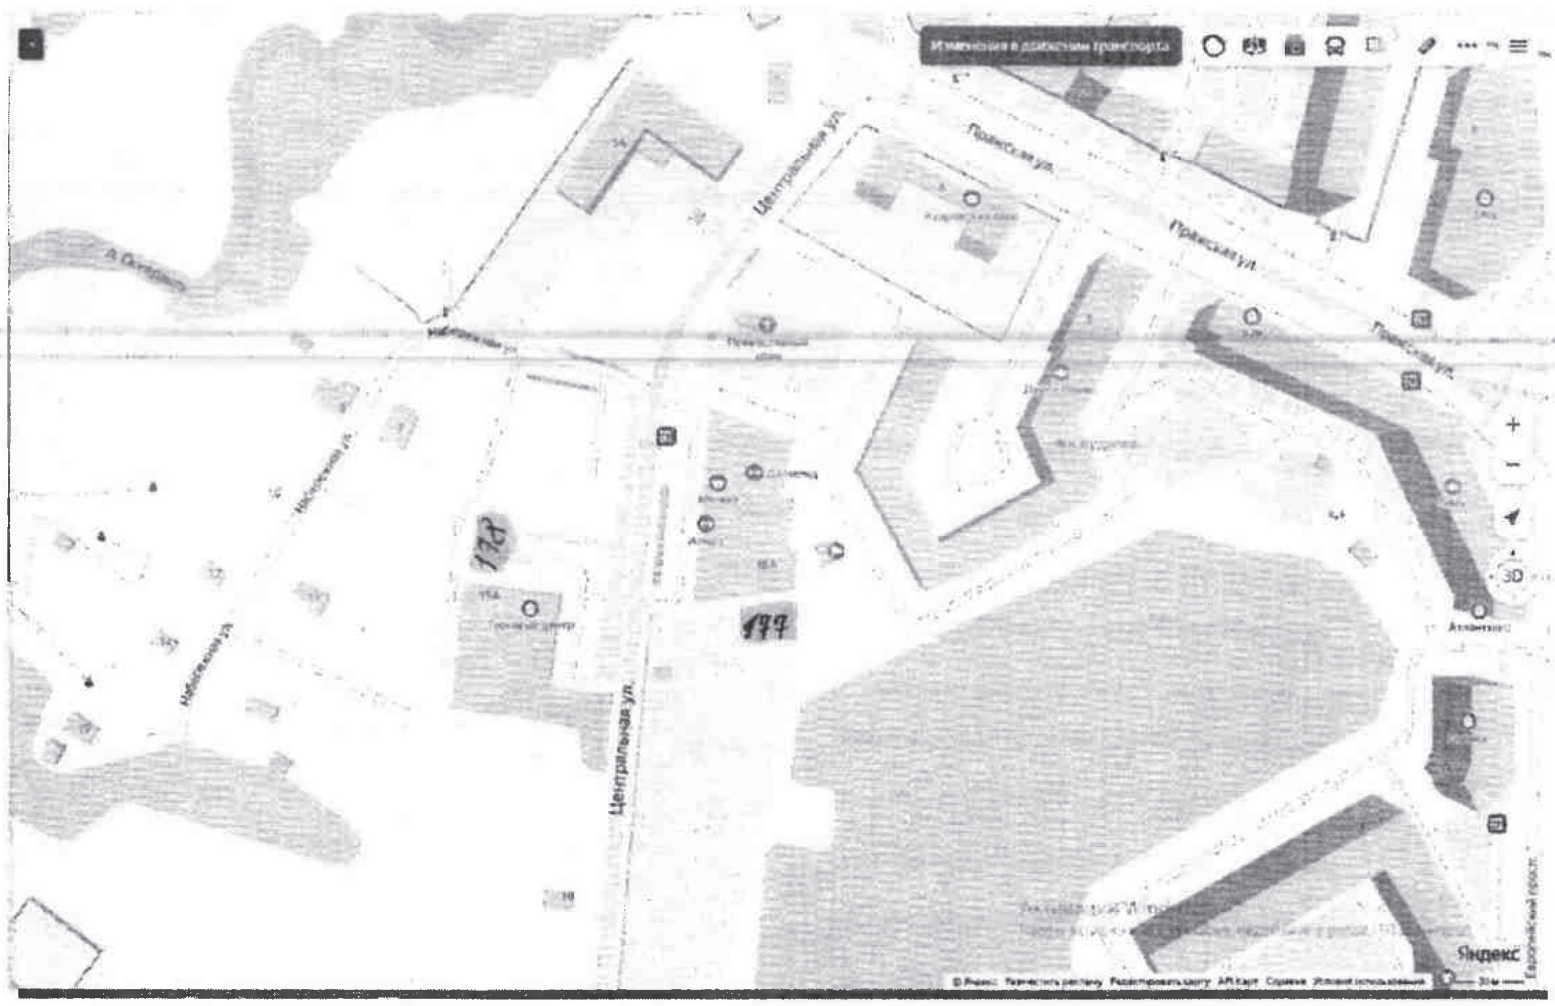

Муниципальное образование
«ЗАНЕВСКОЕ ГОРОДСКОЕ ПОСЕЛЕНИЕ»
Всеволожского муниципального района
Ленинградской области

АДМИНИСТРАЦИЯ
ПОСТАНОВЛЕНИЕ

24.03.2022 № 161
д. Заневка

Об утверждении формы проверочного листа (списка контрольных вопросов, ответы на которые свидетельствуют о соблюдении или несоблюдении контролируемым лицом обязательных требований), применяемых в сфере муниципального земельного контроля в границах муниципального образования «Заневское городское поселение» Всеволожского муниципального района Ленинградской области

В соответствии с Федеральным законом от 06.10.2003 № 131-ФЗ «Об общих принципах организации местного самоуправления в Российской Федерации», статьей 53 Федерального закона от 31.07.2020 № 248-ФЗ «О государственном контроле (надзоре) и муниципальном контроле в Российской Федерации», постановлением Правительства Российской Федерации от 27.10.2021 № 1844 «Об утверждении требований к разработке, содержанию, общественному обсуждению проектов форм проверочных листов, утверждению, применению, актуализации форм проверочных листов, а также случаев обязательного применения проверочных листов», на основании Устава муниципального образования «Заневское городское поселение» Всеволожского муниципального района Ленинградской области, администрация муниципального образования «Заневское городское поселение» Всеволожского муниципального района Ленинградской области

ПОСТАНОВЛЯЕТ:

1. Утвердить форму проверочного листа (списка контрольных вопросов, ответы на которые свидетельствуют о соблюдении или несоблюдении контролируемым лицом обязательных требований), применяемых в сфере муниципального земельного контроля в границах муниципального образования «Заневское городское поселение» Всеволожского муниципального района Ленинградской области согласно приложению.

2. Опубликовать настоящее постановление в газете «Заневский вестник» и разместить на официальном сайте МО «Заневское городское поселение» http://www.zanevkaorg.ru.

3. Настоящее постановление вступает в силу после его официального опубликования.

4. Контроль за исполнением настоящего постановления возложить на заместителя главы администрации Гречица В.В.

Глава администрации
А.В. Гердий

Приложение
к постановлению администрации
МО «Заневское городское поселение»
от 24.03.2022 № 161

QR-код

Форма проверочного листа
(списков контрольных вопросов, ответы на которые свидетельствуют
о соблюдении или несоблюдении контролируемым лицом обязательных требований),
применяемого в сфере муниципального земельного контроля
в границах муниципального образования «Заневское городское поселение»
Всеволожского муниципального района Ленинградской области

МУНИЦИПАЛЬНЫЙ ЗЕМЕЛЬНЫЙ КОНТРОЛЬ
(вид муниципального контроля)

АДМИНИСТРАЦИЯ МО «ЗАНЕВСКОЕ ГОРОДСКОЕ ПОСЕЛЕНИЕ»
(наименование органа муниципального земельного контроля)

Проверочный лист
(список контрольных вопросов, отражающих содержание обязательных требований,
ответы на которые свидетельствуют о соблюдении или несоблюдении
контролируемым лицом обязательных требований)

№ п/п	Вопросы, отражающие содержание обязательных требований	Реквизиты нормативных актов, с указанием структурных единиц этих актов	Ответы на вопросы			
			Да	Нет	Неприменимо	Примечание
1	Используется ли проверяемым юридическим лицом или индивидуальным предпринимателем земельный участок в соответствии с установленным целевым назначением и (или) видом разрешенного использования?	Пункт 2 статьи 7, статья 42 Земельного кодекса Российской Федерации				
2	Имеются ли у проверяемого юридического лица или индивидуального предпринимателя права, предусмотренные законодательством Российской Федерации, на используемый земельный участок (используемые земельные участки, части земельных участков)?	Пункт 1 статьи 25 Земельного кодекса Российской Федерации				
3	Зарегистрированы ли права либо обременение на используемый земельный участок (используемые земельные участки, часть земельного участка) в порядке, установленном Федеральным законом от 13.07.2015 № 218-ФЗ «О государственной регистрации недвижимости»?	Пункт 1 статьи 26 Земельного кодекса Российской Федерации, статья 8.1 Гражданского кодекса Российской Федерации				
4	Соответствует ли площадь используемого проверяемым юридическим лицом, индивидуальным предпринимателем земельного участка площади земельного участка, указанной в правоустанавливающих документах?	Пункт 1 статьи 25, пункт 1 статьи 26 Земельного кодекса Российской Федерации				
5	Соответствует ли положение поворотных точек границ земельного участка, используемого проверяемым юридическим лицом, индивидуальным предпринимателем, сведениям о положении точек границ земельного участка, указанным в Едином государственном реестре недвижимости?	Пункт 3 статьи 6, пункт 1 статьи 25 Земельного кодекса Российской Федерации				
6	В случаях если использование земельного участка (земельных участков), находящегося в государственной или муниципальной собственности, на основании разрешения на использование земель или земельных участков привело к порче либо уничтожению плодородного слоя почвы в границах таких земель или земельных участков, приведены ли земли или земельные участки в состояние, пригодное для использования в соответствии с разрешенным использованием?	Пункт 5 статьи 13, подпункт 1 статьи 39.35. Земельного кодекса Российской Федерации				
7	В случае если действие сервитута прекращено, исполнена ли проверяемым юридическим лицом, индивидуальным предпринимателем, в отношении которого установлен сервитут, обязанность привести земельный участок в состояние, пригодное для использования, в соответствии с разрешенным использованием?	Пункт 5 статьи 13, подпункт 9 пункта 1 статьи 39.25 Земельного кодекса Российской Федерации				
8	Выполнена ли проверяемым юридическим лицом (за исключением органа государственной власти, органа местного самоуправления, государственного и муниципального учреждения (бюджетного, казенного, автономного), казенного предприятия, центра исторического наследия президента Российской Федерации, прекратившего исполнение своих полномочий) обязанность переоформить право постоянного (бессрочного) пользования земельным участком (земельными участками) на право аренды земельного участка (земельных участков) или приобрести земельный участок (земельные участки) в собственность?	Пункт 2 статьи 3 Федерального закона от 25.10.2001 № 137-ФЗ «О введении в действие Земельного кодекса Российской Федерации»				
9	Соблюдено ли требование об обязательности использования (освоения) земельного участка в сроки, установленные законодательством?	Статья 42 Земельного кодекса Российской Федерации, статья 284 Гражданского кодекса Российской Федерации, пункт 2 статьи 45 Земельного кодекса Российской Федерации				

1. Вид контрольного мероприятия: *выездная проверка (рейдовый осмотр)*
2. Дата заполнения проверочного листа: *«___» _____ 20 ___ г.*
3. Объект муниципального контроля, кадастровый номер, местоположение, адрес земельного участка, части земельного участка, земель: _____
4. Фамилия, имя и отчество (при наличии) гражданина или индивидуального предпринимателя, его идентификационный номер налогоплательщика и (или) основной государственный регистрационный номер индивидуального предпринимателя, адрес регистрации гражданина или индивидуального предпринимателя, наименование юридического лица, его идентификационный номер налогоплательщика и (или) основной государственный регистрационный номер, адрес юридического лица (его филиалов, представительств, обособленных структурных подразделений), являющихся контролируемыми лицами _____
_____
_____
5. Место (места) проведения контрольного мероприятия с заполнением проверочного листа _____
_____
6. Реквизиты решения о проведении контрольного мероприятия подписанного уполномоченным должностным лицом контрольного органа _____
_____
7. Учетный номер контрольного мероприятия _____

8. Должность, фамилия и инициалы должностного лица контрольного органа, в должностные обязанности которого в соответствии с положением, утвержденным решением Совета депутатов МО «Заневское городское поселение» от 19.10.2021 №50 «Об утверждении Положения о муниципальном земельном контроле в границах МО «Заневское городское поселение», должностной инструкцией входит осуществление полномочий по земельному контролю, в том числе проведение контрольных мероприятий, проводящего контрольное мероприятие и заполняющего проверочный лист _____
_____

ИЗВЕЩЕНИЕ
о возможном установлении публичного сервитута

Администрация муниципального образования «Заневское городское поселение» Всеволожского муниципального района Ленинградской области (далее – Администрация) в порядке, установленном главой V.7 Земельного кодекса Российской Федерации, информирует о возможном установлении публичного сервитута в отношении земельного участка с кадастровым номером 47:07:1044001:25521, имеющим местоположение: Ленинградская область, Всеволожский р-н, площадью 13634 кв.м и видом разрешенного использования – для комплексного освоения в целях жилищного строительства, в целях размещения объектов тепловых сетей (местного значения), необходимых для подключения (технологического присоединения) к сетям инженерно-технического обеспечения, на основании ходатайства Акционерного общества «Теплосеть Санкт-Петербурга» (ИНН 7810577007).

Необходимость установления публичного сервитута обусловлена подготовкой системы теплоснабжения (от источника тепловой энергии – Правобережная ТЭЦ-5 ПАО «ТГК-1») к подключению объекта капитального строительства в г. Кудрово: здание отдела полиции УМВД России по Всеволожскому району Ленинградской области, на основании договора о подключении от 09.10.2020 № ОД-1002/17-5, заключенного между АО «Теплосеть Санкт-Петербурга» и Автономной некоммерческой организацией «Дирекция комплексного развития территорий Ленинградской области» (ИНН 4705074009).

Заинтересованные лица в течение 30 дней со дня публикации извещения могут ознакомиться с поступившим ходатайством об установлении публичного сервитута и прилагаемым к нему описанием местоположения границ публичного сервитута на сайте Администрации: ***http://www.zanevkaorg.ru***, телефон для справок: **+7 (812) 525-35-49**.

Правообладатели земельных участков, в отношении которых испрашивается публичный сервитут, если их права не зарегистрированы в Едином государственном реестре недвижимости, в течение 30 дней со дня публикации извещения могут подать в сектор землепользования и природопользования Администрации по адресу: Ленинградская область, Всеволожский район, д. Заневка, д. 48, каб. 18 заявления об учете прав на земельные участки с приложением копий документов, подтверждающих права (обременения прав), с указанием способа связи с правообладателями земельных участков, в том числе их почтового адреса и (или) адреса электронной почты.

Глава администрации
А.В. Гердий

Схема расположения публичного сервитута

Местоположение: Российская Федерация, Всеволожский муниципальный район, Заневское городское поселение, город Кудрово, в границах земельных участков с кадастровыми номерами 47:07:1044001:25521

Приложение к постановлению администрации МО "Заневское городское поселение" Всеволожского муниципального района Ленинградской области от "____" _____ № _____

Масштаб 1:500

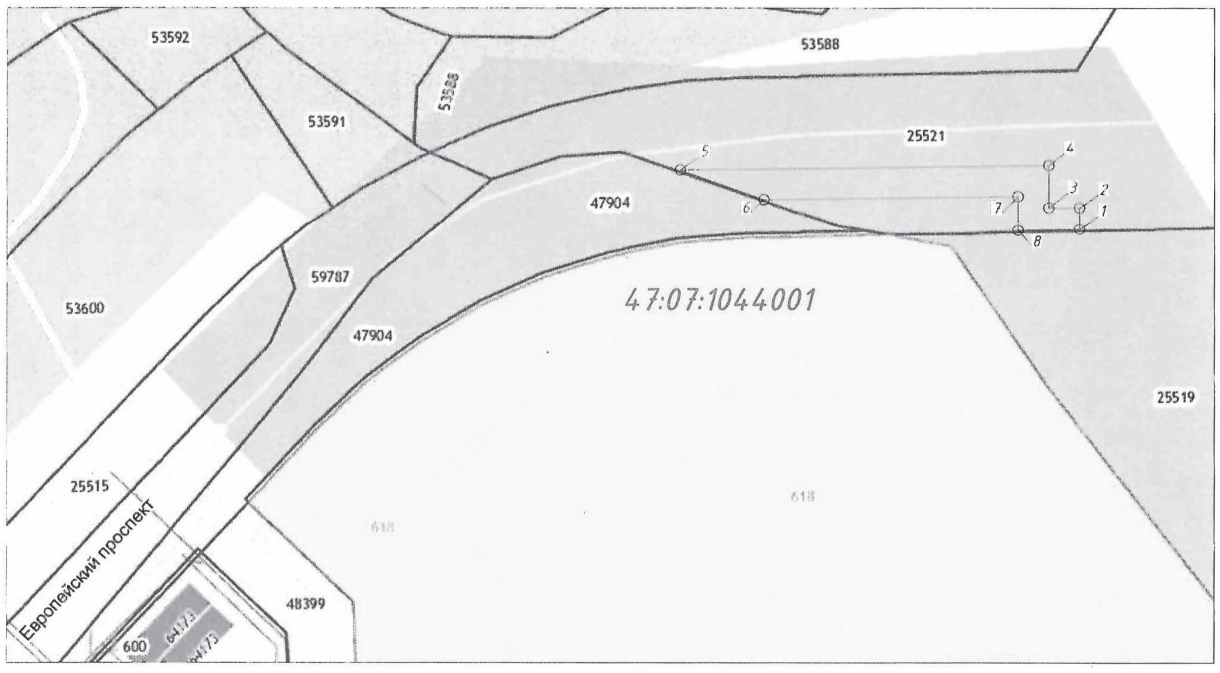

Таблица координат характерных точек границы

Площадь: 584,5 кв.м.		
Обозначение характерных точек границы	Координаты МСК-47	
	X	Y
1	433396.9390	2226203.4452
2	433401.6880	2226203.4392
3	433401.7127	2226196.5938
4	433411.2084	2226196.5938
5	433410.1308	2226114.4052
6	433403.5233	2226133.0669
7	433404.2658	2226189.7022
8	433396.6544	2226189.7082

Условные обозначения.

- *Характерная точка контура*
- *Граница публичного сервитута*
- 47:04 — *Обозначение земельного участка*
- *Граница земельного участка, сведения о котором внесены в ЕГРН*
- 47:07:1044001 — *Обозначения кадастрового квартала*

В ГОСУДАРСТВЕННОМ ЦЕНТРЕ «КОНТАКТ» ОТКРЫТА ГОРЯЧАЯ ЛИНИЯ ДЛЯ ПОДРОСТКОВ И РОДИТЕЛЕЙ ПО ВОПРОСАМ ЛЕЧЕНИЯ НАРКОМАНИИ

Важно помнить, что:

– от абонента не требуют уточнить ФИО, номер телефона не определяется;

– рассказанное консультанту останется только между пациентом и специалистом, без передачи информации третьим лицам;

– психологическая помощь доступна для любого, кто хочет обратиться;

– вас не станут критиковать или осуждать и в любой сложившейся ситуации постараются понять;

– вы можете прервать разговор или сменить тему в любой момент.

ТЕЛЕФОН ДОВЕРИЯ:
+ 7 (812) 747-13-40
СЛУЖБА РАЗРЕШЕНИЯ КОНФЛИКТОВ:
+7 (812) 747-29-51.

Все звонки бесплатные.

ИЗВЕЩЕНИЕ
о возможном установлении публичного сервитута

Администрация муниципального образования «Заневское городское поселение» Всеволожского муниципального района Ленинградской области (далее – Администрация) в порядке, установленном главой V.7 Земельного кодекса Российской Федерации, информирует о возможном установлении публичного сервитута в отношении земельного участка с кадастровым номером 47:07:1044001:47904, имеющим местоположение: Российская Федерация, Ленинградская область, Всеволожский муниципальный район, Заневское городское поселение, город Кудрово, площадью 7045 кв.м и видом разрешенного использования – земельные участки (территории) общего пользования, в целях размещения объектов тепловых сетей (местного значения), необходимых для подключения (технологического присоединения) к сетям инженерно-технического обеспечения, на основании ходатайства Акционерного общества «Теплосеть Санкт-Петербурга» (ИНН 7810577007).

Необходимость установления публичного сервитута обусловлена подготовкой системы теплоснабжения (от источника тепловой энергии – Правобережная ТЭЦ-5 ПАО «ТГК-1») к подключению объекта капитального строительства в г. Кудрово: здание отдела полиции УМВД России по Всеволожскому району Ленинградской области, на основании договора о подключении от 09.10.2020 № ОД-1002/17-5, заключенного между АО «Теплосеть Санкт-Петербурга» и Автономной некоммерческой организацией «Дирекция комплексного развития территорий Ленинградской области» (ИНН 4705074009).

Заинтересованные лица в течение 30 дней со дня публикации извещения могут ознакомиться с поступившим ходатайством об установлении публичного сервитута и прилагаемым к нему описанием местоположения границ публичного сервитута на сайте Администрации: ***http://www.zanevkaorg.ru***, телефон для справок: **+7 (812) 525-35-49**.

Правообладатели земельных участков, в отношении которых испрашивается публичный сервитут, если их права не зарегистрированы в Едином государственном реестре недвижимости, в течение 30 дней со дня публикации извещения могут подать в сектор землепользования и природопользования Администрации по адресу: Ленинградская область, Всеволожский район, д. Заневка, д. 48, каб. 18 заявления об учете прав на земельные участки с приложением копий документов, подтверждающих права (обременения прав), с указанием способа связи с правообладателями земельных участков, в том числе их почтового адреса и (или) адреса электронной почты.

Глава администрации
А.В. Гердий

Схема расположения публичного сервитута

Местоположение: Российская Федерация, Всеволожский муниципальный район, Заневское городское поселение, город Кудрово, в границах земельных участков с кадастровыми номерами 47:07:1044001:47904

Масштаб 1:500

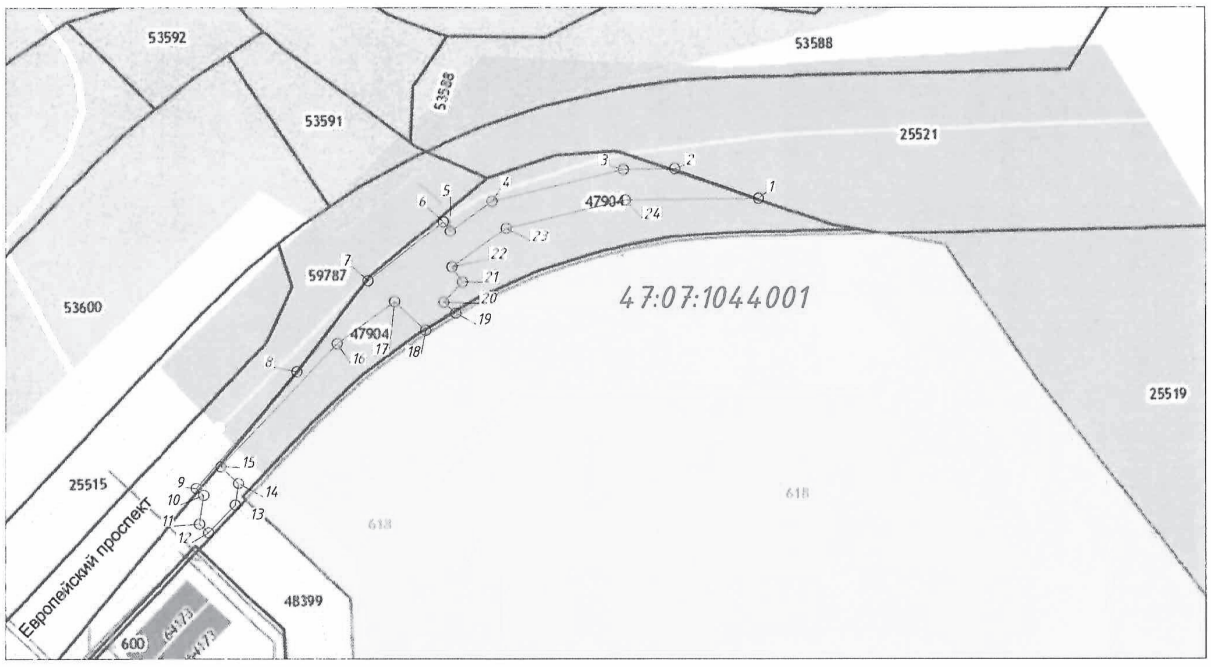

Приложение к постановлению администрации МО "Заневское городское поселение" Всеволожского муниципального района Ленинградской области
от _____ №_____

Таблица координат характерных точек границы

Площадь:932,3 кв.м.		
Обозначение характерных точек границы	Координаты МСК-47	
	X	Y
1	433403.5233	2226133.0669
2	433410.1308	2226114.4052
3	433409.9808	2226102.9633
4	433402.8750	2226073.4085
5	433396.1079	2226064.0136
6	433398.3003	2226062.4843
7	433384.9200	2226045.5600
8	433364.5300	2226029.5400
9	433338.3092	2226007.0460
10	433336.7408	2226008.7085
11	433330.3343	2226007.7688
12	433328.3964	2226009.8231
13	433334.6190	2226015.8663
14	433339.4757	2226016.5787
15	433343.2403	2226012.5881
16	433370.8358	2226038.6183
17	433380.2651	2226051.5142
18	433373.8502	2226058.5128
19	433377.6844	2226065.2665
20	433380.1327	2226062.5955
21	433384.6478	2226066.7917
22	433388.0155	2226064.4130
23	433396.8193	2226076.6290
24	433403.1342	2226103.3879

Условные обозначения:

- ○ — Характерная точка контура
- ——— — Граница публичного сервитута
- 47:07 — Обозначение земельного участка
- ——— — Граница земельного участка, сведения о котором внесены в ЕГРН
- 47:07:1044001 — Обозначения кадастрового квартала

ИЗВЕЩЕНИЕ
о возможном установлении публичного сервитута

Схема расположения публичного сервитута

Местоположение: Российская Федерация, Ленинградская область, Всеволожский муниципальный район, город Кудрово, в границах земельного участка с кад. № 47:07:1044001:68724

Приложение к постановлению администрации МО "Заневское городское поселение" Всеволожского муниципального района Ленинградской области

от №

Условные обозначения:

- • 1 — характерная поворотная точка
- ——— — граница публичного сервитута
- 47:07:1044001:68724 — обозначение земельного участка
- ——— — граница земельного участка, сведения о котором внесены в ЕГРН
- 47:07:1044001 — обозначение кадастрового квартала

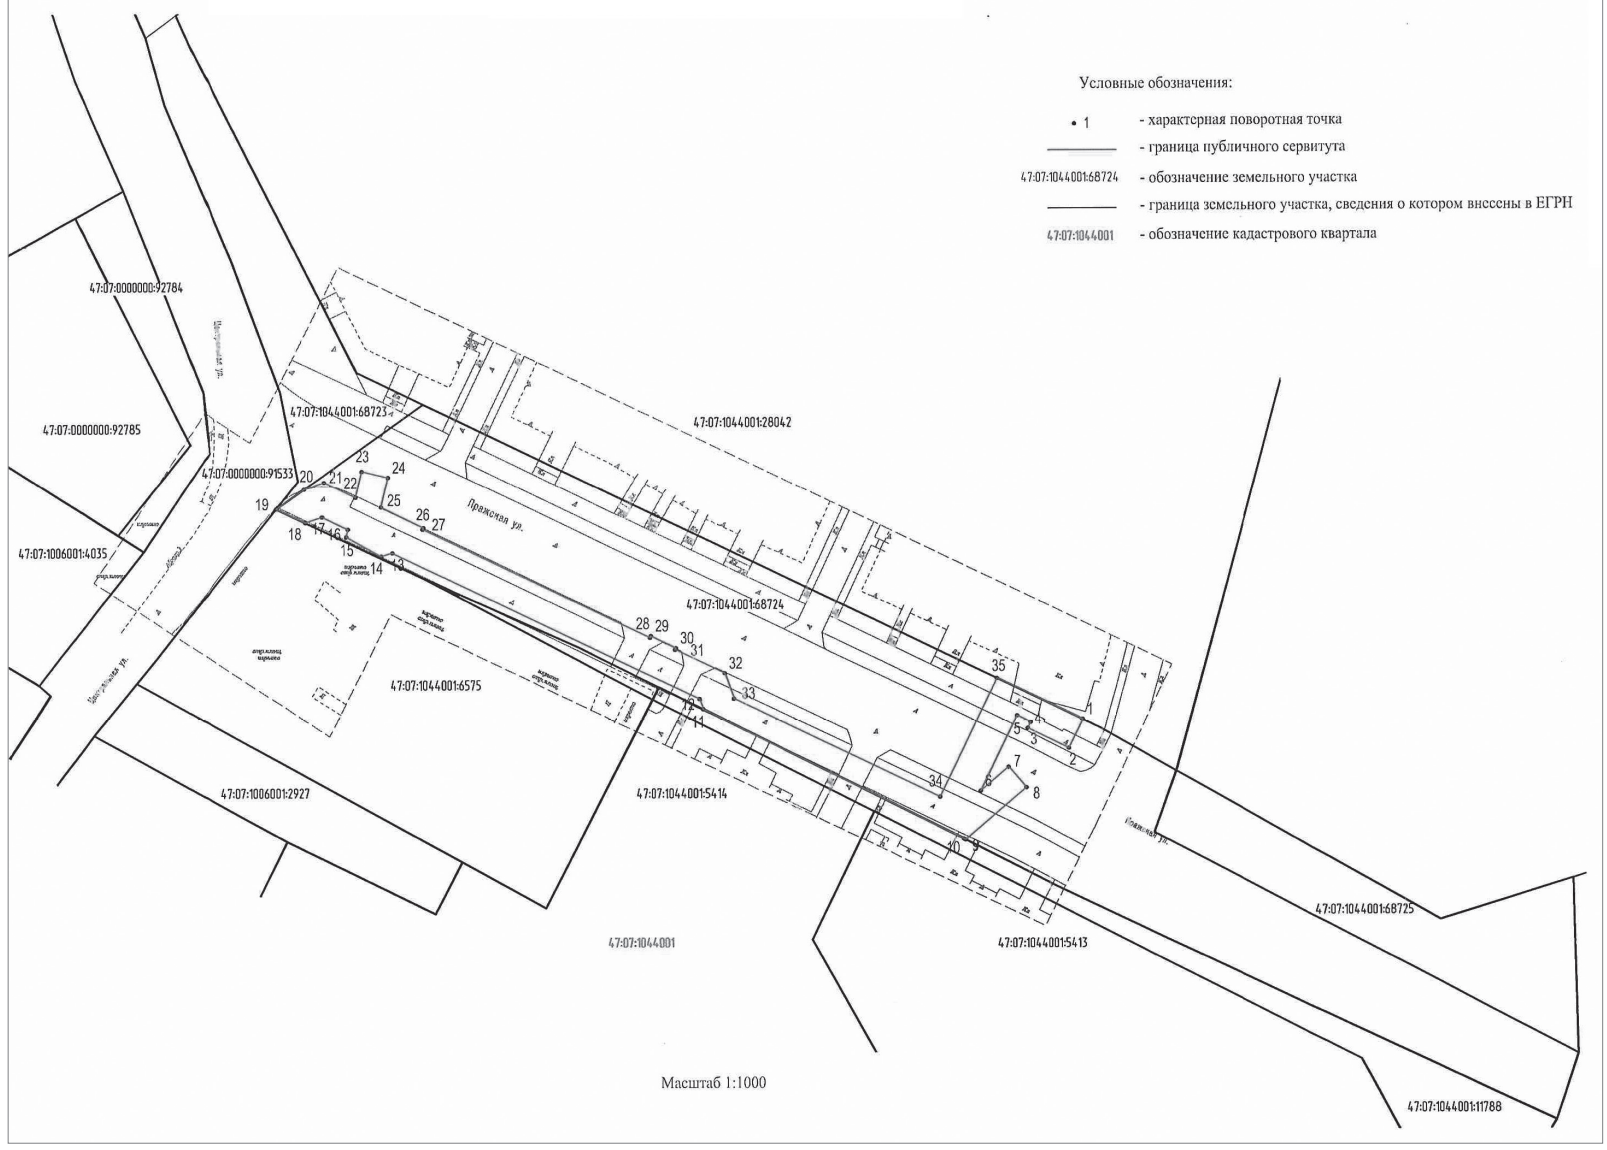

Масштаб 1:1000

Администрация муниципального образования «Заневское городское поселение» Всеволожского муниципального района Ленинградской области (далее – Администрация) в порядке, установленном главой V.7 Земельного кодекса Российской Федерации, информирует о возможном установлении публичного сервитута в отношении земельного участка с кадастровым номером 47:07:1044001:68724, имеющим местоположение: Ленинградская область, Всеволожский муниципальный район, Заневское городское поселение, г. Кудрово, площадью 8710 кв. м и видом разрешенного использования – объекты придорожного сервиса, в целях размещения объектов тепловых сетей (местного значения), необходимых для подключения (технологического присоединения) к сетям инженерно-технического обеспечения, на основании ходатайства Акционерного общества «Теплосеть Санкт-Петербурга» (ИНН 7810577007).

Необходимость установления публичного сервитута обусловлена подготовкой системы теплоснабжения (от источника тепловой энергии – Правобережная ТЭЦ-5 ПАО «ТГК-1») к подключению объекта капитального строительства в г. Кудрово: здание взрослой поликлиники, на основании договора о подключении к системе теплоснабжения от 06.09.2019 № ОД-935/81070201/17-5, заключенного между АО «Теплосеть Санкт-Петербурга» и индивидуальным предпринимателем Картолинской Наталией Алексеевной (ОГРНИП 314784723300137).

Заинтересованные лица в течение 30 дней со дня публикации извещения могут ознакомиться с поступившим ходатайством об установлении публичного сервитута и прилагаемым к нему описанием местоположения границ публичного сервитута на сайте Администрации: ***http://www.zanevkaorg.ru***, телефон для справок: **+7 (812) 525-35-49**.

Правообладатели земельных участков, в отношении которых испрашивается публичный сервитут, если их права не зарегистрированы в Едином государственном реестре недвижимости, в течение 30 дней со дня публикации извещения могут подать в сектор землепользования и природопользования Администрации по адресу: Ленинградская область, Всеволожский район, д. Заневка, д. 48, каб. 18 заявления об учете прав на земельные участки с приложением копий документов, подтверждающих права (обременения прав), с указанием способа связи с правообладателями земельных участков, в том числе их почтового адреса и (или) адреса электронной почты.

Глава администрации
А.В. Гердий

ГОРЯЧАЯ ЛИНИЯ
ПФР:
8-800-6000-000

ИЗВЕЩЕНИЕ
о возможном установлении публичного сервитута

Администрация муниципального образования «Заневское городское поселение» Всеволожского муниципального района Ленинградской области (далее – Администрация) в порядке, установленном главой V.7 Земельного кодекса Российской Федерации, информирует о возможном установлении публичного сервитута в отношении земельного участка с кадастровым номером 47:07:1044001:25519, имеющим местоположение: Российская Федерация, Ленинградская область, Всеволожский муниципальный район, Заневское городское поселение, г. Кудрово, Европейский проспект, з/у 24, площадью 3944 кв. м и видом разрешенного использования – обеспечение внутреннего правопорядка, в целях размещения объектов тепловых сетей (местного значения), необходимых для подключения (технологического присоединения) к сетям инженерно-технического обеспечения, на основании ходатайства Акционерного общества «Теплосеть Санкт-Петербурга» (ИНН 7810577007).

Необходимость установления публичного сервитута обусловлена подготовкой системы теплоснабжения (от источника тепловой энергии – Правобережная ТЭЦ-5 ПАО «ТГК-1») к подключению объекта капитального строительства в г. Кудрово: здание отдела полиции УМВД России по Всеволожскому району Ленинградской области, на основании договора о подключении от 09.10.2020 № ОД-1002/17-5, заключенного между АО «Теплосеть Санкт-Петербурга» и Автономной некоммерческой организацией «Дирекция комплексного развития территорий Ленинградской области» (ИНН 4705074009).

Заинтересованные лица в течение 30 дней со дня публикации извещения могут ознакомиться с поступившим ходатайством об установлении публичного сервитута и прилагаемым к нему описанием местоположения границ публичного сервитута на сайте Администрации: ***http://www.zanevkaorg.ru***, телефон для справок: **+7 (812) 525-35-49**.

Правообладатели земельных участков, в отношении которых испрашивается публичный сервитут, если их права не зарегистрированы в Едином государственном реестре недвижимости, в течение 30 дней со дня публикации извещения могут подать в сектор землепользования и природопользования Администрации по адресу: Ленинградская область, Всеволожский район, д. Заневка, д. 48, каб. 18 заявления об учете прав на земельные участки с приложением копий документов, подтверждающих права (обременения прав), с указанием способа связи с правообладателями земельных участков, в том числе их почтового адреса и (или) адреса электронной почты.

Глава администрации
А.В. Гердий

Схема расположения публичного сервитута

Местоположение: Российская Федерация, Всеволожский муниципальный район, Заневское городское поселение, город Кудрово, в границах земельных участков с кадастровыми номерами 47:07:1044001:25519

Масштаб 1:500

Приложение к постановлению администрации МО "Заневское городское поселение" Всеволожского муниципального района Ленинградской области
от_____№_____

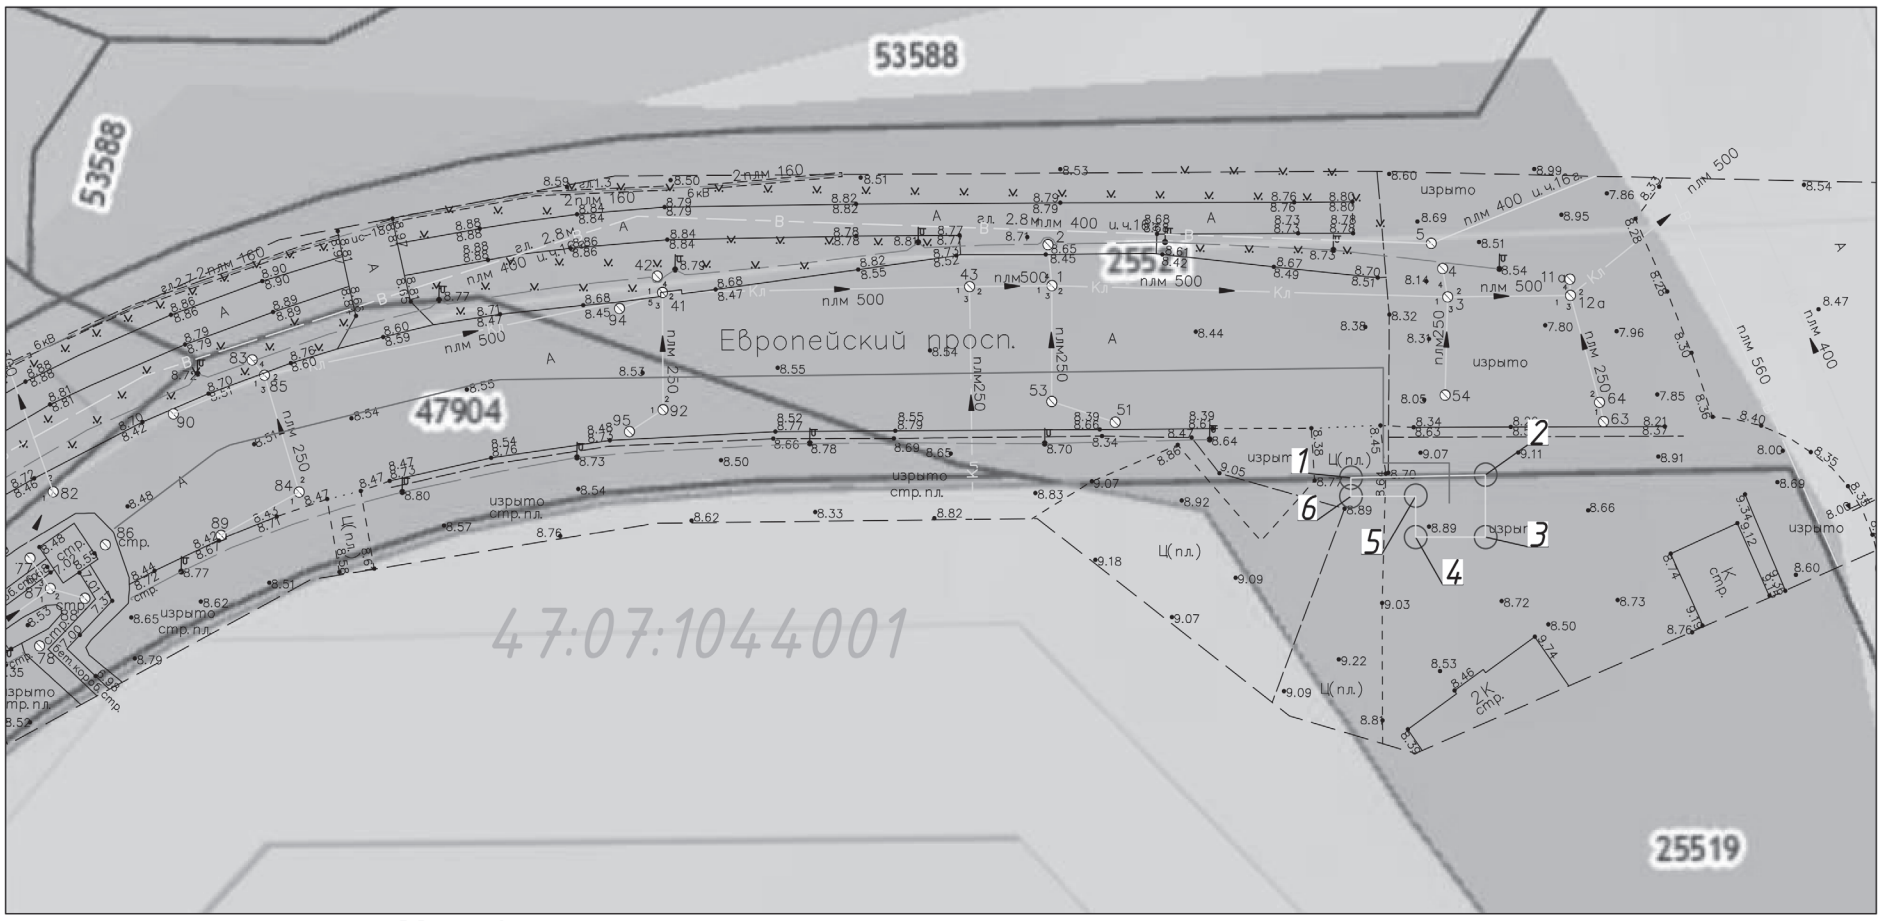

Таблица координат характерных точек границы

Площадь: 56 кв.м.		
Обозначение характерных точек границы	*Координаты МСК-47*	
	X	*Y*
1	433396.6544	2226189.7082
2	433396.9388	2226203.4392
3	433390.7683	2226203.4392
4	433390.7562	2226196.3174
5	433394.8227	2226196.3122
6	433394.8227	2226189.7022
7	433396.6544	2226189.7082

Условные обозначения:

- *Характерная точка контура*
- *Граница публичного сервитута*
- *47904 — Обозначение земельного участка*
- *Граница земельного участка, сведения о котором внесены в ЕГРН*
- *47:07:1044001 — Обозначения кадастрового квартала*
- *Проектируемая теплосеть*

ИЗВЕЩЕНИЕ
о возможном установлении публичного сервитута

Администрация муниципального образования «Заневское городское поселение» Всеволожского муниципального района Ленинградской области (далее – Администрация) в порядке, установленном главой V.7 Земельного кодекса Российской Федерации, информирует о возможном установлении публичного сервитута в отношении земельных участков с кадастровыми номерами 47:07:1002002:69, 47:07:0000000:90575, 47:07:1039001:12598, 47:07:1039001:12599, 47:07:1039001:2266, 47:07:1039001:2265, 47:07:1039001:355, 47:07:1039001:4201, 47:07:1039001:4202, в целях размещения сетей водоотведения местного значения: магистрального самотечного канализационного коллектора Ду 900 мм в границах МО «Заневское городское поселение», на основании ходатайства ООО «СМЭУ «Заневка» (ИНН 4703116542).

Необходимость установления публичного сервитута обусловлена усовершенствованием системы водоотведения на территории МО «Заневское городское поселение» в рамках реализации постановления администрации МО «Заневское городское поселение» от 24.11.2017 № 795 «Об утверждении «Программы комплексного развития систем коммунальной инфраструктуры муниципального образования «Заневское городское поселение» Всеволожского муниципального района Ленинградской области на период до 2025 года», размещение линейного объекта планируется в соответствии со схемой территориального планирования Всеволожского муниципального района Ленинградской области, утвержденной решением Совета депутатов муниципального образования «Всеволожский муниципальный район» Ленинградской области от 20.12.2012 № 88, распоряжением Комитета по архитектуре и градостроительству Ленинградской области от 06.10.2017 № 1077 «Об утверждении проекта планировки и проекта межевания территории для реконструкции/строительства линейного объекта местного значения – напорного канализационного коллектора от КНС № 1 (д. Янино-1) до магистрального самотечного канализационного коллектора Ду900 мм в границах муниципального образования «Заневское городское поселение» Всеволожского муниципального района Ленинградской области».

Заинтересованные лица в течение 30 дней со дня публикации извещения могут ознакомиться с поступившим ходатайством об установлении публичного сервитута и прилагаемым к нему описанием местоположения границ публичного сервитута на сайте Администрации: ***http://www.zanevkaorg.ru***, телефон для справок: **+7 (812) 525-35-49**.

Правообладатели земельных участков, в отношении которых испрашивается публичный сервитут, если их права не зарегистрированы в Едином государственном реестре недвижимости, в течение 30 дней со дня публикации извещения могут подать в сектор землепользования и природопользования Администрации по адресу: Ленинградская область, Всеволожский район, д. Заневка, д. 48, каб. 18 заявления об учете прав на земельные участки с приложением копий документов, подтверждающих права (обременения прав), с указанием способа связи с правообладателями земельных участков, в том числе их почтового адреса и (или) адреса электронной почты.

Глава администрации
А.В. Гердий

ГОРЯЧАЯ ЛИНИЯ
ТЕХНИЧЕСКОЙ ПОДДЕРЖКИ ПОРТАЛА «ГОСУСЛУГИ»:
8 (800) 100-70-10
КОРОТКИЙ МОБИЛЬНЫЙ НОМЕР:
115
ТЕЛЕФОН ДЛЯ ЗВОНКОВ ИЗ-ЗА РУБЕЖА:
8 (495) 727-47-47

Приложение к постановлению администрации
МО "Заневское городское поселение"
Всеволожского муниципального района
Ленинградской области
от _____№_____

Схема расположения границ публичного сервитута

Наименование объекта: Напорный канализационный коллектор от КНС-1 (д. Янино-1) до магистрального самотечного канализационного коллектора Ду900мм в границах муниципального образования «Заневское городское поселение» Всеволожского района Ленинградской области
Местоположение: Российская Федерация, Ленинградская область, Всеволожский муниципальный район, г.п.Янино-1.
В границах земельных участков с кадастровыми номерами: 47:07:1002002:69 (245 кв.м); 47:07:0000000:90575 (229 кв.м); 47:07:1039001:12598 (1270 кв.м); 47:07:1039001:12599 (301 кв.м); 47:07:1039001:2266 (667 кв.м); 47:07:1039001:2265 (821 кв.м); 47:07:1039001:355 (1957 кв.м); 47:07:1039001:4201 (528 кв.м); 47:07:1039001:4202 (527 кв.м)

Масштаб 1:3500

Система координат МСК 47 зона 2
Площадь публичного сервитута: 6545 кв.м

Каталог координат

Номер	X	Y
1	437 183,04	2 228 038,47
2	437 182,74	2 228 048,49
3	437 178,90	2 228 048,23
4	437 155,17	2 228 044,10
5	437 155,56	2 228 036,79
1	437 183,04	2 228 038,47
6	436 319,22	2 227 704,54
7	436 324,80	2 227 768,47
8	436 325,93	2 227 805,03
9	436 315,86	2 227 802,19
10	436 314,84	2 227 769,19
11	436 309,39	2 227 707,36
12	436 307,08	2 227 700,79
13	436 315,59	2 227 696,74
6	436 319,22	2 227 704,54
14	436 881,20	2 227 988,76
15	436 910,00	2 227 996,86
16	436 908,40	2 228 003,01
17	436 908,11	2 228 004,03
18	436 819,55	2 227 980,60
19	436 739,06	2 227 957,74
20	436 678,26	2 227 939,71
21	436 592,37	2 227 915,68
22	436 548,68	2 227 903,26
23	436 494,76	2 227 890,48
24	436 456,91	2 227 881,30
25	436 401,47	2 227 866,18
26	436 372,16	2 227 858,62
27	436 326,51	2 227 848,93
28	436 316,67	2 227 828,74
29	436 316,42	2 227 826,92
30	436 328,54	2 227 830,25
31	436 333,43	2 227 840,23
32	436 374,31	2 227 848,87
33	436 403,99	2 227 856,49
34	436 459,38	2 227 871,58
35	436 497,12	2 227 880,79
36	436 528,71	2 227 888,33
37	436 538,32	2 227 891,22
38	436 562,78	2 227 898,55
39	436 591,51	2 227 907,12
40	436 680,05	2 227 933,53
41	436 723,01	2 227 945,47
42	436 829,60	2 227 975,04
43	436 881,12	2 227 989,03
14	436 881,20	2 227 988,76

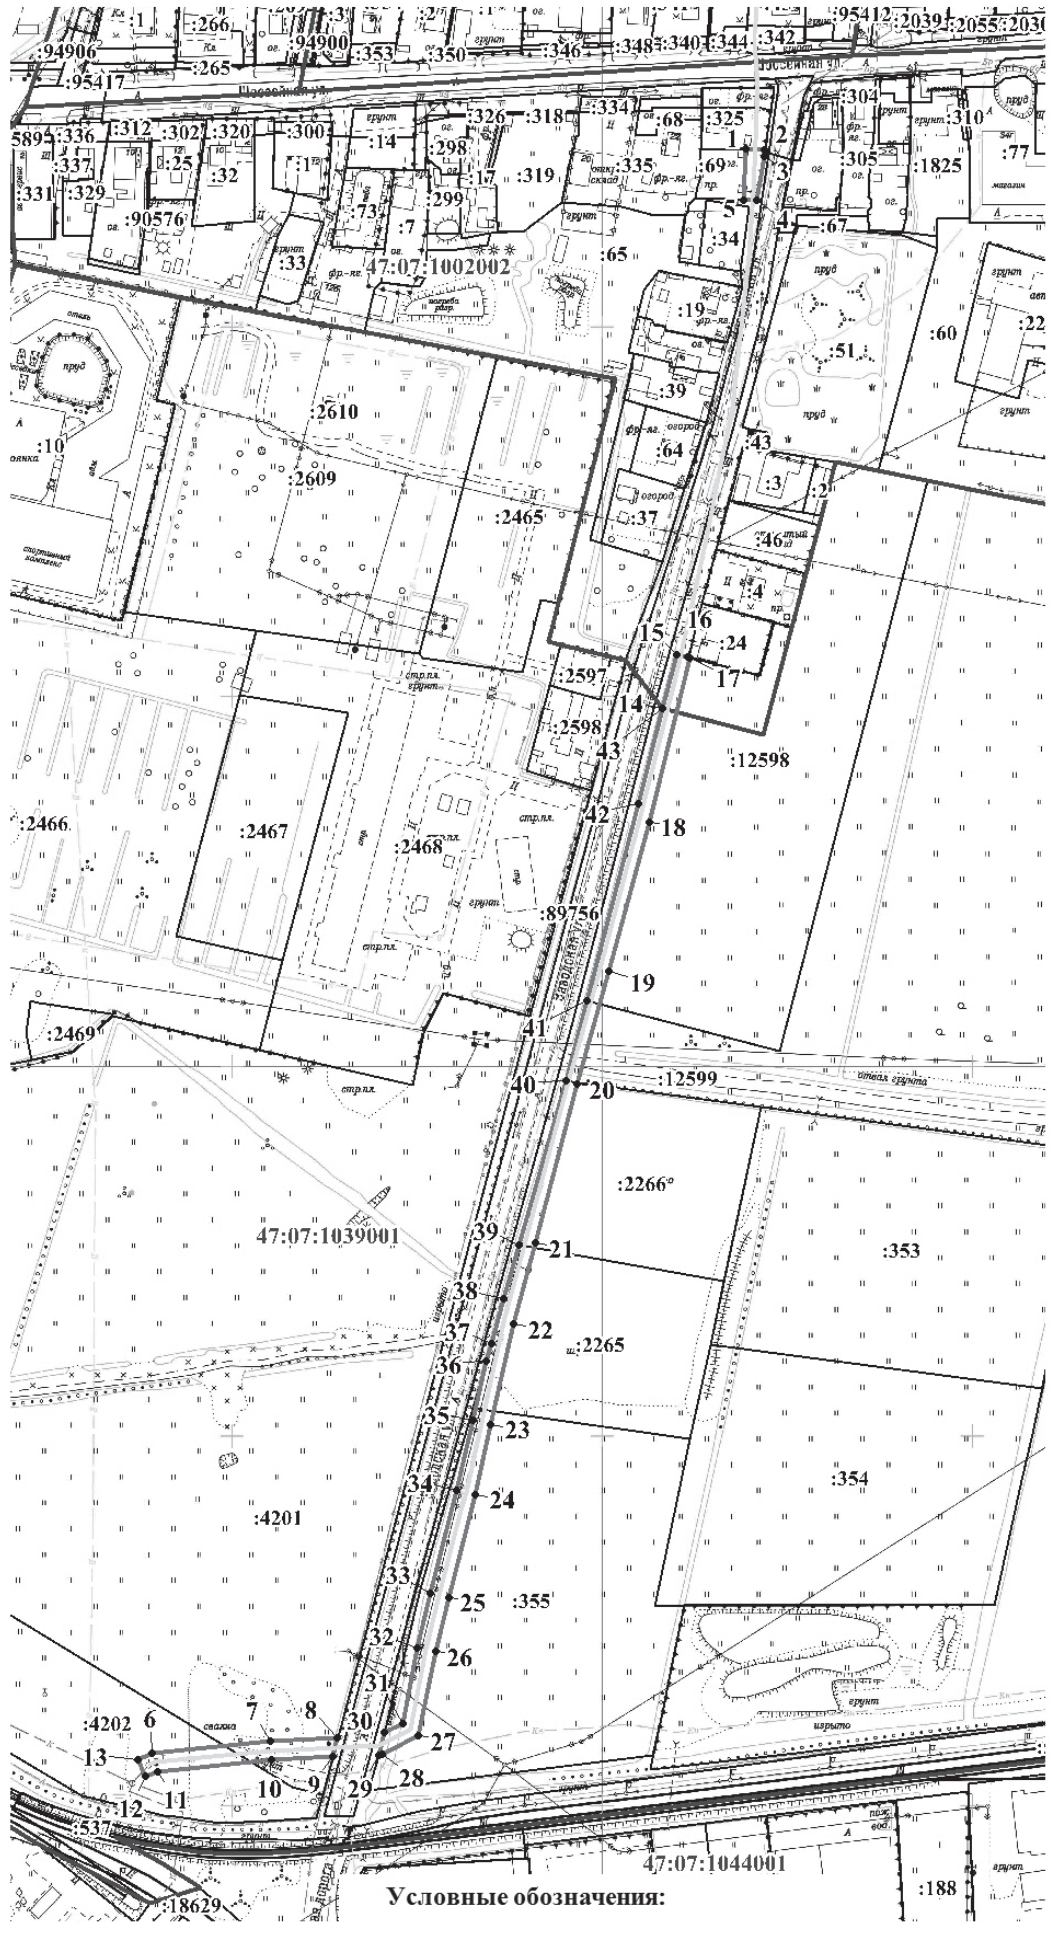

Условные обозначения:

:4202 — граница и кадастровый номер земельного участка, в отношении которого устанавливается публичный сервитут
- проектные границы публичного сервитута
• 1 — обозначение характерных точек границ публичного сервитута
47:07:1039001 — граница и номер кадастрового квартала
- напорный канализационный коллектор

ИЗВЕЩЕНИЕ
о возможном установлении публичного сервитута

Администрация муниципального образования «Заневское городское поселение» Всеволожского муниципального района Ленинградской области (далее – Администрация) в порядке, установленном главой V.7 Земельного кодекса Российской Федерации, информирует о возможном установлении публичного сервитута общей площадью 14451 кв. м в отношении земельных участков, расположенных на территории г. Кудрово, с кадастровыми номерами 47:07:1044001:59785, 47:07:1044001:59786, 47:07:1044001:59787, 47:07:1044001:25515, 47:07:1044001:47904, 47:07:1044001:48399, 47:07:1044001:5413, 47:07:1044001:507, 47:07:1044001:44791, 47:07:1044001:44785, 47:07:1044001:458, 47:07:1044001:409, 47:07:1044001:430, 47:07:1044001:447, 47:07:1044001:44770, 47:07:1044001:11790 в целях размещения водопроводных сетей и сетей водоотведения местного значения: магистральные сети водопровода и бытовой канализации в границах территории жилой застройки «Кудрово». 2-й этап строительства, на основании ходатайства ООО «СМЭУ «Заневка» (ИНН 4703116542).

Необходимость установления публичного сервитута обусловлена организацией водоснабжения населения, в рамках реализации постановления администрации МО «Заневское городское поселение» от 24.11.2017 № 795 «Об утверждении «Программы комплексного развития систем коммунальной инфраструктуры муниципального образования «Заневское городское поселение» Всеволожского муниципального района Ленинградской области на период до 2025 года», размещение линейных объектов планируется в соответствии со схемой территориального планирования Всеволожского муниципального района Ленинградской области, утвержденной решением Совета депутатов муниципального образования «Всеволожский муниципальный район» Ленинградской области от 20.12.2012 № 88.

Заинтересованные лица в течение 30 дней со дня публикации извещения могут ознакомиться с поступившим ходатайством об установлении публичного сервитута и прилагаемым к нему описанием местоположения границ публичного сервитута на сайте Администрации: ***http://www.zanevkaorg.ru***, телефон для справок: **+7 (812) 525-35-49**.

Правообладатели земельных участков, в отношении которых испрашивается публичный сервитут, если их права не зарегистрированы в Едином государственном реестре недвижимости, в течение 30 дней со дня публикации извещения могут подать в сектор землепользования и природопользования Администрации по адресу: Ленинградская область, Всеволожский район, д. Заневка, д. 48, каб. 18 заявления об учете прав на земельные участки с приложением копий документов, подтверждающих права (обременения прав), с указанием способа связи с правообладателями земельных участков, в том числе их почтового адреса и (или) адреса электронной почты.

Глава администрации
А.В. Гердий

Лист 1

Приложение к постановлению администрации
МО "Заневское городское поселение"
Всеволожского муниципального района
Ленинградской области
от _____ № _____

Схема расположения границ публичного сервитута

Наименование объекта: Магистральные сети водопровода и бытовой канализации в границах территории жилой застройки «Кудрово» 2-й этап строительства
Местоположение: Российская Федерация, Ленинградская область,
Всеволожский муниципальный район, Заневское городское поселение, г. Кудрово
В границах земельных участков с кадастровыми номерами: 47:07:1044001:59787 (362 кв.м), 47:07:1044001:25515 (1029 кв.м), 47:07:1044001:47904 (55 кв.м), 47:07:1044001:48399 (33 кв.м), 47:07:1044001:59785 (4101 кв.м), 47:07:1044001:5413 (109 кв.м), 47:07:1044001:59786 (1585 кв.м), 47:07:1044001:507 (347 кв.м), 47:07:1044001:44791 (1529 кв.м), 47:07:1044001:44785 (2557 кв.м), 47:07:1044001:458 (1087 кв.м), 47:07:1044001:409 (770 кв.м), 47:07:1044001:11790 (97 кв.м), 47:07:1044001:44770 (555 кв.м), 47:07:1044001:430 (208 кв.м), 47:07:1044001:447 (27 кв.м).

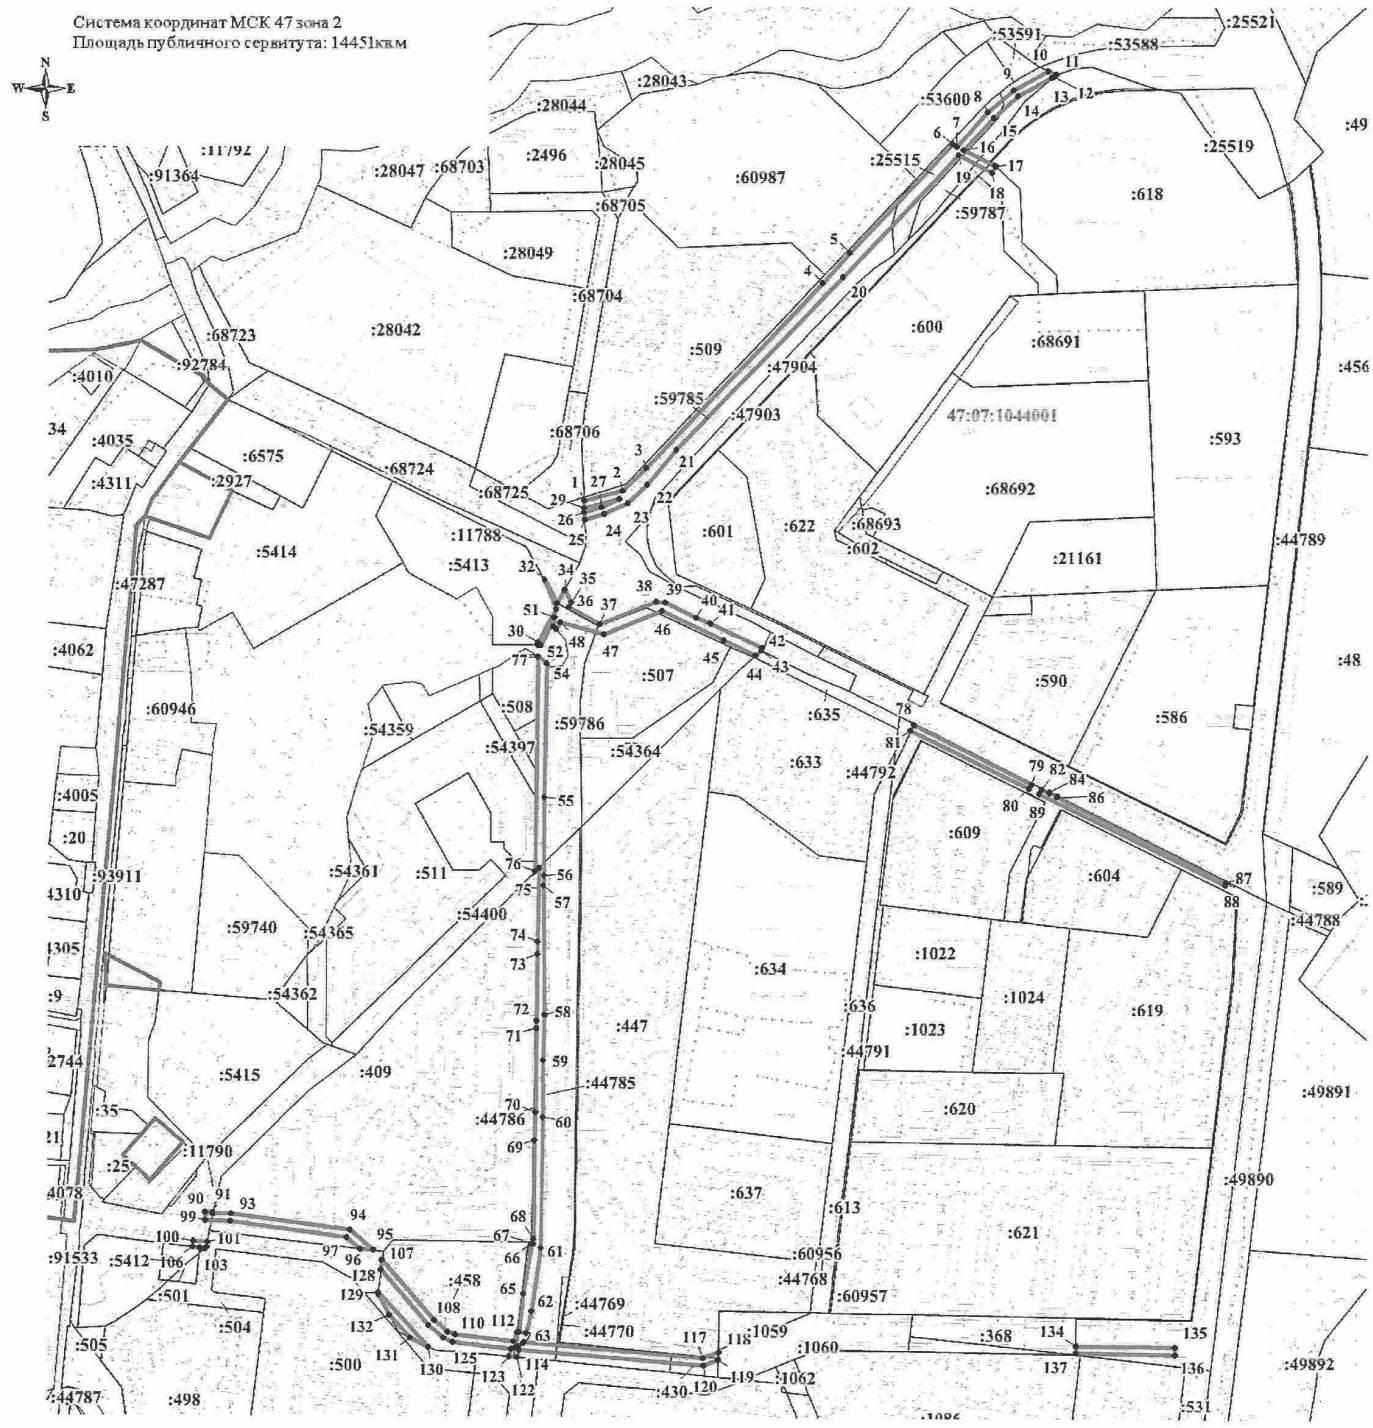

Масштаб 1:4000

Условные обозначения:

:301 ——— - граница и кадастровый номер земельного участка,
——— - проектные границы публичного сервитута
• 1 - обозначение характерных точек границ публичного сервитута
47:07:1006001 - граница и номер кадастрового квартала

ОГНЕТУШИТЕЛЬ – В КАЖДЫЙ ДОМ

Весьма распространено заблуждение о том, что дома огнетушитель не нужен. Между тем, это самое эффективное средство при первых признаках пожара. Сотрудники федерального государственного пожарного надзора утверждают: он должен быть у каждого, кто беспокоится о безопасности собственного жилья. Огнетушители не только позволяют в течение кратчайшего времени ликвидировать возгорание, но и дают возможность предотвратить стремительное распространение пламени.

На практике в девяти из десяти случаев степень опасности пожара и его локализация таковы, что потушить пламя вполне возможно самостоятельно без вызова спасателей. В начальной стадии пожара огнетушитель может спасти жизнь и имущество, когда требуется потушить небольшое возгорание или удержать распространение огня до прибытия пожарных. Каждый человек должен знать, как устроен и действует огнетушитель, уметь обращаться с ним.

Огнетушитель не самое сложное устройство. Чтобы правильно им воспользоваться, стоит внимательно и заблаговременно прочитать инструкцию и изучить прибор. Желательно потренироваться в его применении. Огнетушитель должен быть такого веса, чтобы все члены семьи могли его применить.

Огнетушители бывают трех типов:

1. Пенные. Для тушения горючих жидкостей (бензин, масло, лак, краска) и очагов пожаров твердых материалов на площади не более один-два метра, за исключением установок, находящихся под напряжением.

2. Порошковые. Для тушения легковоспламеняющихся и горючих жидкостей, лаков, красок, пластмасс, электроустановок, находящихся под напряжением до 1 000 вольт.

3. Углекислотные. Для тушения различных веществ и материалов, электроустановок под напряжением, любых жидкостей. Эти огнетушители не имеют себе равных при ликвидации пожара в архивах, хранилищах произведений искусств.

Порядок использования огнетушителя:

1. Сорвите пломбу, выдерните чеку, направьте раструб на очаг возгорания и начните тушение.
2. Огнетушитель следует держать вертикально.
3. Хранить его необходимо вдали от отопительных приборов и прямых солнечных лучей, при средней температуре, вне досягаемости детей.

Отдел надзорной деятельности
и профилактической работы Всеволожского района

Сообщение о возможном установлении публичного сервитута

1	Министерство энергетики Российской Федерации (уполномоченный орган, которым рассматривается ходатайство об установлении публичного сервитута)
2	Эксплуатация объекта электросетевого хозяйства федерального значения «КВЛ 330 кВ Киришская ГРЭС - Восточная I цепь» (цель установления публичного сервитута)

3

№ п/п	Адрес или иное описание местоположения земельного участка (участков), в отношении которого испрашивается публичный сервитут	Кадастровый номер
1	Ленинградская область, Кировский муниципальный район, Павловское городское поселение, г. п. Павлово, Ленинградское шоссе , за мостопоездом	47:16:0335002:51
2	80-Ленинградская область, Кировский муниципальный район, Павловское городское поселение, г. п. Павлово, Ленинградское шоссе, № 114	47:16:0335002:47
3	Ленинградская область, Кировский муниципальный район, Павловское городское поселение, г. п. Павлово, Ленинградское шоссе, за мостопоездом	47:16:0335002:19
4	Ленинградская область, Кировский муниципальный район, Павловское городское поселение, г. п. Павлово, Ленинградское шоссе за мостопоездом	47:16:0335002:52
5	Ленинградская область, Кировский район, Павловское городское поселение, ГП Павлово, ул. Ленинградское	47:16:0335002:48
6	Российская Федерация, Ленинградская область, Кировский муниципальный район, Павловское городское поселение, ТСН «Невская отрада», участок 6	47:16:0325004:21
7	Ленинградская область, Кировский район, Павловская волость, в 200 метрах к востоку от д.Петрушино	47:16:0325004:20
8	Ленинградская область, Кировский район, Павловская волость, в 200 метрах к востоку от д.Петрушино	47:16:0325004:18
9	Ленинградская область, Кировский район, Павловская волость, в 200 метрах к востоку от д.Петрушино	47:16:0325004:16
10	Ленинградская область, Кировский район, Павловская волость, в 200 метрах к востоку от д.Петрушино	47:16:0325004:56
11	Ленинградская область, Кировский район, Павловское городское поселение, в 200 метрах к востоку от д. Петрушино	47:16:0325004:25
12	Ленинградская область, Кировский район, Павловская волость, в 200 метрах к востоку от д.Петрушино	47:16:0325004:24
13	Ленинградская область, Кировский район, Павловское городское поселение, в 200 метрах к востоку от д.Петрушино	47:16:0325004:23
14	Ленинградская область, Кировский район, Павловская волость, в 200 метрах к востоку от д.Петрушино	47:16:0325004:22
15	Ленинградская область, Кировский район	47:16:0000000:1 (вх.47:16:0325004:1, 47:16:0911002:1, 47:16:0911002:2, 47:16:0911001:2)
16	Ленинградская область, Кировский район, ЗАО Мгинское	47:16:0909002:51
17	Ленинградская область, Кировский район, ЗАО Мгинское	47:16:0909002:53
18	Ленинградская область, Кировский район, Мгинское городское поселение, в 600 м от д. Лезье по направлению юго-юго-запад	47:16:0909002:121
107	Ленинградская область, Всеволожский район, в районе дер.Самарка, пос.им.Свердлова, СНТ "Северная Самарка", уч. 24	47:07:0606003:49
108	Ленинградская область, Всеволожский район, в районе дер.Самарка, пос.им.Свердлова, садоводческое некоммерческое товарищество "Северная Самарка", уч.№17	47:07:0606003:51
109	Ленинградская область, Всеволожский район, в районе д.Самарка, пос.им.Свердлова, СНТ "Северная Самарка", участок №18	47:07:0606003:26
110	Ленинградская область, Всеволожский район, массив Северная Самарка, СНТ "Северная Самарка", уч.№12	47:07:0606003:13
111	Ленинградская область, Всеволожский район, массив Северная Самарка, СНТ"Северная Самарка"	47:07:0000000:635
112	Ленинградская область, Всеволожский район, полигон "Северная Самарка"	47:07:0612002:266 (вх.47:07:0612002:267)
113	Ленинградская область, Всеволожский район, от ПС "Восточная" около дер. Новосергиевка на юго-восток через р. Оккервиль мимо п.ст. Мяглово, мест. Карьер-Мяглово, к ПС-639 около г.п. им. Свердлова на берегу р. Нева	47:07:0000000:18302
114	Ленинградская область, Всеволожский район, МО "Разметелевское сельское поселение"	47:07:1045003:3
115	Ленинградская область, Всеволожский район, от ПС "Восточная" около дер. Новосергиевка на юго-восток через р. Оккервиль мимо п.ст. Мяглово, мест. Карьер-Мяглово, к ПС-639 около г.п. им. Свердлова на берегу р. Нева	47:07:0000000:18303
116	Ленинградская область, Всеволожский район, массив Карьер Мяглово, СНТ "Север"	47:07:0000000:506
117	Ленинградская область, Всеволожский район, массив "Карьер Мяглово", СНТ "Север", линия 36-я, уч 2020,2021	47:07:1051002:68
118	Ленинградская область, Всеволожский район, массив "Карьер Мяглово", СНТ "Север", уч. №2051	47:07:1051002:154
119	Ленинградская область, Всеволожский район, массив "Карьер Мяглово", СНТ "Север"	47:07:1051002:359
120	Ленинградская область, Всеволожский район, массив "Карьер Мяглово", СНТ "Север", линия 34-я, уч. № 1262	47:07:1051002:109
121	Ленинградская область, Всеволожский район, Кировское лесничество, Невское участковое лесничество, кв. 1-9 (часть), 10-28, 29-30(часть), 31-34, 54-56(часть), 57-59, 60(часть), 61-64, 65(часть), 66, 67, 68(часть), 69, 70(часть), 71, 72-75(часть)., 76-78, 79(часть), 80, 81, 82-86(часть), 87-115, 116(часть), 117-134, 135(часть), 136, 137, 138(часть), 139-143, 144(часть), 145(часть), 146(часть)	47:07:0000000:42004
122	Ленинградская область, Всеволожский район, 20-23 км Мурманского шоссе	47:07:1045002:11
123	Ленинградская область, Всеволожский район	47:07:1045002:29
124	Ленинградская область, Всеволожский муниципальный район, Колтушское сельское поселение	47:07:0000000:90748
125	Ленинградская область, Всеволожский муниципальный район, Заневское сельское поселение	47:07:1045001:10
126	Ленинградская область, Всеволожский район, п/о Янино-1, САОЗТ "Выборгское"	47:07:0000000:2 (вх.47:07:1044001:35)
127	Ленинградская область, Всеволожский район	47:07:1044001:60922
128	Ленинградская область, Всеволожский район, участок Новосергиевка	47:07:1044001:68701
129	Ленинградская область, Всеволожский район, земли АОЗТ "Выборгское", участок "Ново-Сергиевка"	47:07:1044001:312
130	Ленинградская область, Всеволожский район, уч. Ново-Сергиевка	47:07:1044001:315
131	Ленинградская область, Всеволожский р-н	47:07:1044001:24582
132	Ленинградская область, Всеволожский район, земли АОЗТ «Выборгское»	47:07:1044001:627
133	Ленинградская область, Всеволожский район, АОЗТ "Выборгское", рабочий участок № 105	47:07:1044001:448
134	Ленинградская область, Всеволожский район, п/о Янино-1, САОЗТ "Выборгское"	47:07:1044001:288
135	Ленинградская область, Всеволожский район, уч. Новосергиевка	47:07:1044001:333
136	Ленинградская область, Всеволожский р-н	47:07:1044001:24581
137	Ленинградская область, Всеволожский район, уч. Новосергиевка	47:07:1044001:358
138	Российская Федерация, Ленинградская область, Всеволожский район, д. Новосергиевка	47:07:1039001:12605
139	Российская Федерация, Ленинградская область, Всеволожский район, д. Новосергиевка	47:07:1039001:12606
140	Ленинградская область, Всеволожский район	47:07:1039001:12613
141	Ленинградская область, Всеволожский район	47:07:1039001:13083
142	Ленинградская область, Всеволожский район	47:07:1039001:13086
143	Ленинградская область	47:16:0335002
144	Ленинградская область	47:16:0325004
145	Ленинградская область	47:16:0911002
146	Ленинградская область	47:26:0510001
147	Ленинградская область	47:27:0601001
148	Ленинградская область	47:27:0701008
149	Ленинградская область	47:27:0701003
150	Ленинградская область	47:27:0700000
151	Ленинградская область	47:07:0604007
152	Ленинградская область	47:07:0605005
153	Ленинградская область	47:07:1045004
154	Ленинградская область	47:07:5001001
155	Ленинградская область	47:07:0613002
156	Ленинградская область	47:07:0606003
157	Ленинградская область	47:07:0612002
158	Ленинградская область	47:07:1045003
159	Ленинградская область	47:07:1051002
160	Ленинградская область	47:07:1045002
161	Ленинградская область	47:07:1045001
162	Ленинградская область	47:07:1044001
163	Ленинградская область	47:07:1039001

4

1. По территории **Кировского района Ленинградской области:** Администрация Кировского муниципального района, место нахождения: 187342, Ленинградская область, Кировский район, г. Кировск, ул. Новая, д. 1.
   Режим работы: пн. - чт.: с 09-00 до 18-00, пт.: с 09-00 до 17-00, обед: с 13-00 - 13-50 вых.
   Тел.: (813-62) 28-196
   E-mail: adm_kmr@kirovsk-reg.ru
2. По территории **Тосненского района Ленинградской области:** Администрация Тосненского района Ленинградской области, место нахождения: г. Тосно, пр. Ленина д.32
   Режим работы: пн. - чт.: с 09-00 до 18-00, пт.: с 09-00 до 17-00, обед: с 13-00 - 13-50
   Тел.: 8(81361)33-253
   E-mail: motosno@mail.ru
3. По территории **Киришского района Ленинградской области:** Администрация Киришского муниципального района Ленинградской области, место нахождения: 187110, Ленинградская обл., г. Кириши, ул. Советская, д.20
   Режим работы: пн. - вт.: с 08-15 до 17-30, пт.: с 08-15 до 16-15, обед: с 13-00 - 14-00
   Тел.: 8(81368) 220-50
   E-mail: admkir@admkir.ru
4. По территории **Всеволожского района Ленинградской области:** Администрация МО «Всеволожский муниципальный район», место нахождения: 188640, Ленинградская область, г.Всеволожск, Колтушское шоссе д.138
   Режим работы: с понедельника по четверг: с 9.00 до 18.00, пятница: с 9.00 до 17.00, обед с 13.00 до 14.00
   Тел.: 8(81370) 22-005
   E-mail: org@vsevreg.ru
5. По территории **Заневского городского поселения Всеволожского района Ленинградской области**: Администрация МО «Заневское городское поселение», место нахождения: 195298, Ленинградская область, Всеволожский район, д. Заневка, 48
   Режим работы: Понедельник – четверг: 09:00-17:00, пятница: 09:00-16:00, обед: 13:00-14:00
   Тел.: 8(812) 521-35-56, 8(812) 521-80-03
   E-mail: info@zanevkaorg.ru
6. По территории **Колтушского сельского поселения Всеволожского района Ленинградской области**: Администрация МО «Колтушское сельское поселение», место нахождения: 188680, Ленинградская область, Всеволожский район, д. Колтуши, Колтушское шоссе, 32
   Режим работы: Понедельник – пятница: 09:00-18:00, обед: 13:00-14:00
   Тел.: 8 (81370) 7–17–50
   E-mail: koltushi@ya.ru
7. По территории **Свердловского городского поселения Всеволожского района Ленинградской области:** Администрация МО «Свердловское городское поселение», место нахождения: 188682, Ленинградская область, Всеволожский район, г.п. им. Свердлова, 2 мкрн., д.5Б
   Режим работы: Понедельник – четверг: 09:00-18:00, пятница: 09:00-17:00, обед: 13:00-14:00
   Тел.: 8(813)703-81-50
   E-mail: info@sverdlovo-adm.ru
8. По территории **Павловского городского поселения Кировского района Ленинградской области:** Администрация Павловского городского поселения, место нахождения: 187323, Ленинградская область, Кировский район, п.Павлово, ул.Спортивная д.1
   Режим работы: Понедельник – четверг: 09:00-18:00, пятница: 09:00-17:00, обед: 13:00-14:00
   Тел.: 8 (813)62-47-464
   E-mail: pavlovo-na-neve@mail.ru
9. По территории **Отрадненского городского поселения Кировского района Ленинградской области:** Администрация МО «Город Отрадное» Кировского муниципального района Ленинградской области, место нахождения: 187330, Ленинградская область, Кировский район, г. Отрадное, ул. Гагарина, д. 1
   Режим работы: Понедельник – четверг: 09:00-18:00, пятница: 09:00-17:00, обед: 13:00-14:00
   Тел.: 8 (81362) 4-05-61
   E-mail: adminorg@bk.ru
10. По территории **Мгинского городского поселения Кировского района Ленинградской области:** Администрация МО Мгинское городское поселение, место нахождения: 187300, Ленинградская область, Кировский район, п.Мга, пр. Советский, д. 61
    Режим работы: Понедельник – четверг: 09:00-18:00, пятница: 09:00-17:00, обед: 13:00-13:48
    Тел.: 8(81362)56-579, 8(81362)56-669
    E-mail: vesti_mga@mail.ru
11. По территории **Шапкинского сельского поселения Тосненского района Ленинградской области:** Администрация Шапкинского сельского поселения Тосненского района Ленинградской области, место нахождения: 187025 Ленинградская

	обл., Тосненский район, пос.Шапки, ул.Нины Куковеровой, д.4 Режим работы: Понедельник – четверг: 09:00-17:00, пятница: 09:00-16:00, обед: 13:00-14:00 Тел.: 8(81361) 9-73-21 E-mail: a97321@mail.ru 12. По территории **Кусинского сельского поселения Киришского района Ленинградской области:** Администрация Кусинского сельского поселения, место нахождения: 187100, Ленинградская область, Киришский район, д. Кусино, ул. Центральная, д.20 Режим работы: Понедельник – четверг: 08:30-16:45, пятница: 08:30-15:30, обед: 13:00-14:00 Тел.: 8(813-68) 76-310 E-mail: adm_kusino@mail.ru 13. По территории **Глажевского сельского поселения Киришского района Ленинградской области:** Администрация муниципального образования Глажевское сельское поселение Киришского муниципального района Ленинградской области, место нахождения: 187126, Ленинградская область, Киришский район, п. Глажево, д.2 Режим работы: Понедельник – пятница: 08:00-17:00, обед: 12:00-13:00 Тел.: 8(81368) 7-11-87 E-mail: a.glazhevo@mail.ru 14. По территории **Киришского городского поселения Киришского района Ленинградской области:** Администрация Киришского муниципального района Ленинградской области, место нахождения: 187110, Ленинградская обл., г. Кириши, ул. Советская, д.20 Режим работы: пн. - вт.: с 08-15 до 17-30, пт.: с 08-15 до 16-15, обед: с 13-00 - 14-00 Тел.: 8(81368) 220-50 E-mail: admkir@admkir.ru (адрес, по которому заинтересованные лица могут ознакомиться с поступившим ходатайством об установлении публичного сервитута и прилагаемым к нему описанием местоположения границ публичного сервитута, время приема заинтересованных лиц для ознакомления с поступившим ходатайством об установлении публичного сервитута)
5	Министерство энергетики Российской Федерации, адрес: г. Москва, ул. Щепкина, 42, стр. 1,2 В течение 30 дней со дня опубликования данного сообщения в порядке, установленном для официального опубликования (обнародования) правовых актов поселения, городского округа, по месту нахождения земельного участка и (или) земель, в отношении которых подано указанное ходатайство (муниципального района в случае, если такие земельные участки и (или) земли расположены на межселенной территории) (адрес, по которому заинтересованные лица могут подать заявления об учете прав на земельные участки, а также срок подачи указанных заявлений)
6	https://minenergo.gov.ru/ https://kirovsk-reg.ru/ http://tosno-online.com http://www.admkir.ru https://www.vsevreg.ru/ https://www.zanevkaorg.ru https://mo-koltushi.ru https://sverdlovo-adm.ru/ http://mopavlovo.ru http://otradnoe-na-neve.ru http://mga.lenobl.ru http://shapki-adm.ru http://кусинское.рф http://admin-glajevo.ru/ (официальные сайты в информационно - телекоммуникационной сети «Интернет», на которых размещается сообщение о поступившем ходатайстве об установлении публичного сервитута)
7	Дополнительно по всем вопросам можно обращаться: Публичное акционерное общество «Федеральная сетевая компания Единой энергетической системы» (ПАО «ФСК ЕЭС»): Юридический адрес: 117630, г. Москва, ул. Академика Челомея, д. 5 А, Почтовый адрес: 194044, Санкт-Петербург, Пироговская наб. д.9 А Тел.: 8 (812) 292-53-50. Представительство организации-исполнителя работ: ИП Абрамкина: 195276, г. Санкт - Петербург, пр. Культуры, д.21, к.1, кв. 315 тел.: +7 (927) 768-54-14
8	Графическое описание местоположения границ публичного сервитута, а также перечень координат характерных точек этих границ прилагается к сообщению (описание местоположения границ публичного сервитута)

Лист № 3

ОПИСАНИЕ МЕСТОПОЛОЖЕНИЯ ГРАНИЦ

Публичный сервитут для использования земель и земельных участков в целях эксплуатации объекта электросетевого хозяйства федерального значения «КВЛ 330 кВ Киришская ГРЭС - Восточная I цепь»

(наименование объекта, местоположение границ которого описано)

Сведения об объекте

№ п/п	Характеристики объекта	Описание характеристик
1	2	3
1	Местоположение объекта	Ленинградская обл., Киришский район, Тосненский район, Кировский район, Всеволожский р-н
2	Площадь объекта ± величина погрешности определения площади (**Р ± ΔР**)	7722945±973 кв.м
3	Иные характеристики объекта	Публичный сервитут для использования земель и земельных участков в целях эксплуатации объекта электросетевого хозяйства федерального значения «КВЛ 330 кВ Киришская ГРЭС - Восточная I цепь», сроком на 49 лет, в пользу ПАО «ФСК ЕЭС» (ИНН 4716016979, ОГРН 1024701893336) 194044, г. Санкт-Петербург, Пироговская набережная, д.9, лит. А, тел: +7 (812) 292-57-80, эл. почта mes1@sz.fsk-ees.ru

В ЛЕНОБЛАСТИ ЗАПУСТИЛИ ОНЛАЙН-ЛИНИЮ ДЛЯ БИЗНЕСА

Компании, которые столкнулись с трудностями в условиях санкций, могут сообщить о своей проблеме для получения оперативной помощи администрации региона и профильных ведомств.

Прием обращений организован в формате онлайн по ссылке: ***https://813.ru/opros***

ВНИМАНИЕ! ВЫХОД НА ЛЕД ОПАСЕН ДЛЯ ЖИЗНИ!

Согласно постановлению № 895 от 17.03.2022 года администрации Всеволожского муниципального района с 18.03.2022 действует полный запрет выхода на лед водоемов.

В минувшие выходные сотрудники ГИМС совместно с представителями районной администрации, спасателями и полицией провели рейды на Ладожском озере, в местах традиционного выхода на лед рыбаков. В результате 3 человека были привлечены к административной ответственности, с остальными провели профилактические беседы.

ОНДиПР Всеволожского района

Лист № 37

ОПИСАНИЕ МЕСТОПОЛОЖЕНИЯ ГРАНИЦ

Публичный сервитут для использования земель и земельных участков в целях эксплуатации объекта электросетевого хозяйства федерального значения «КВЛ 330 кВ Киришская ГРЭС - Восточная I цепь»

(наименование объекта, местоположение границ которого описано)

План границ объекта

Основной лист

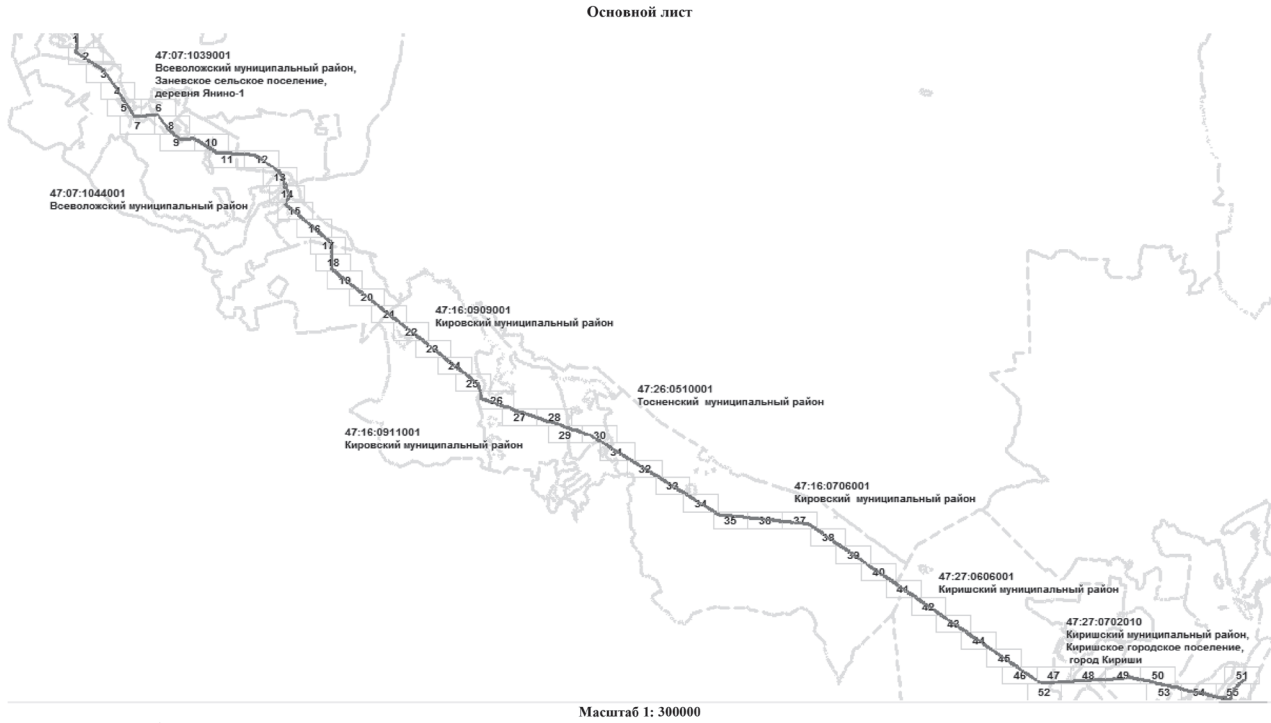

Масштаб 1: 300000

Используемые условные знаки и обозначения:

– область выносного листа,

23 – номер выносного листа.

Остальные используемые условные знаки и обозначения: приведены на отдельной странице в конце раздела.

Подпись _____ *Егорова А. В.* Дата *22 февраля 2022 г.*

Место для оттиска печати (при наличии) лица, составившего описание местоположения границ объекта

Лист № 38

ОПИСАНИЕ МЕСТОПОЛОЖЕНИЯ ГРАНИЦ

Публичный сервитут для использования земель и земельных участков в целях эксплуатации объекта электросетевого хозяйства федерального значения «КВЛ 330 кВ Киришская ГРЭС - Восточная I цепь»

(наименование объекта, местоположение границ которого описано)

План границ объекта

Выносной лист №1

Масштаб 1:6500

Используемые условные знаки и обозначения: приведены на отдельной странице в конце раздела.

Подпись _____ *Егорова А. В.* Дата *22 февраля 2022 г.*

Место для оттиска печати (при наличии) лица, составившего описание местоположения границ объекта

Лист № 39

ОПИСАНИЕ МЕСТОПОЛОЖЕНИЯ ГРАНИЦ

Публичный сервитут для использования земель и земельных участков в целях эксплуатации объекта электросетевого хозяйства федерального значения «КВЛ 330 кВ Киришская ГРЭС - Восточная I цепь»

(наименование объекта, местоположение границ которого описано)

План границ объекта

Выносной лист №2

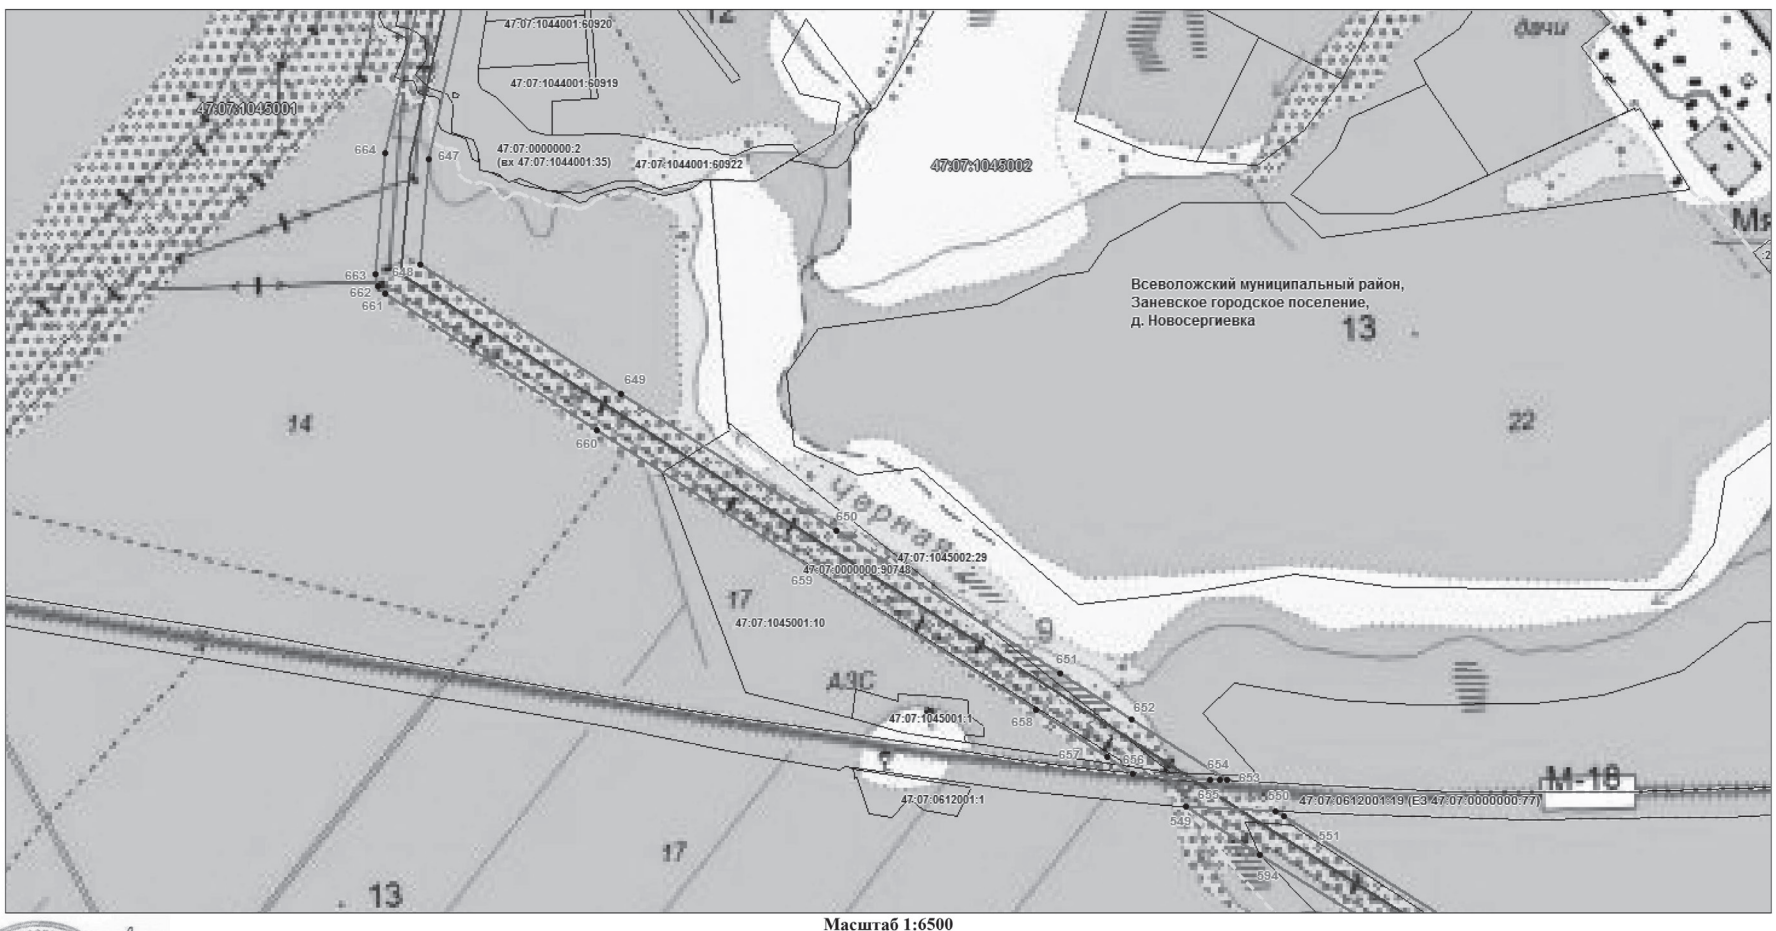

Масштаб 1:6500

Используемые условные знаки и обозначения: приведены на отдельной странице в конце раздела.

Подпись _____ *Егорова А. В.* Дата *22 февраля 2022 г.*

Место для оттиска печати (при наличии) лица, составившего описание местоположения границ объекта

ОБ АДМИНИСТРАТИВНОЙ И УГОЛОВНОЙ ОТВЕТСТВЕННОСТИ ЗА РАСПРОСТРАНЕНИЕ НАРКОТИКОВ

В Российской Федерации за незаконный оборот наркотических средств и психотропных веществ предусмотрена как административная, так и уголовная ответственность, к которой могут быть привлечены лица, достигшие шестнадцати лет.

Постановлением Правительства Российской Федерации от 30 июня 1998 г. № 681 утвержден Перечень наркотических средств, психотропных веществ и их прекурсоров, подлежащих контролю в нашей стране.

Основное отличие административной ответственности от уголовной заключается в размере наркотических средств или психотропных веществ, а также растений, содержащих наркотические средства или психотропные вещества, либо их частей, содержащих указанные средства и вещества.

Уголовно наказуемыми являются незаконное приобретение, хранение, перевозка, изготовление, переработка без цели сбыта наркотических средств и психотропных веществ (ст. 228 УК РФ), незаконные производство, сбыт или пересылка (ст. 228.1 УК РФ).

Нарушение правил оборота наркотических средств или психотропных веществ (ст. 228.2 УК РФ) незаконные приобретение, хранение или перевозка прекурсоров наркотических средств или психотропных веществ, а также незаконные приобретение, хранение или перевозка растений, содержащих прекурсоры наркотических средств или психотропных веществ, либо их частей, содержащих прекурсоры наркотических средств или психотропных веществ (ст. 228.3 УК РФ).

Незаконное производство, сбыт или пересылка прекурсоров наркотических средств или психотропных веществ, а также незаконные сбыт или пересылка растений, содержащих прекурсоры наркотических средств или психотропных веществ, либо их частей, содержащих прекурсоры наркотических средств или психотропных веществ (ст. 228.4 УК РФ), хищение либо вымогательство наркотических средств или психотропных веществ, а также растений, содержащих наркотические средства или психотропные вещества, либо их частей, содержащих наркотические средства или психотропные вещества (ст. 229 УК РФ).

Контрабанда наркотических средств, психотропных веществ, их прекурсоров или аналогов, растений, содержащих наркотические средства, психотропные вещества или их прекурсоры, либо их частей, содержащих наркотические средства, психотропные вещества или их прекурсоры, инструментов или оборудования, находящихся под специальным контролем и используемых для изготовления наркотических средств или психотропных веществ (ст. 229.1 УК РФ) склонение к потреблению (ст. 230 УК РФ).

Незаконное культивирование запрещенных к возделыванию растений, содержащих наркотические вещества (ст. 231 УК РФ).

Организация либо содержание притонов или систематическое предоставление помещений для потребления наркотических средств, психотропных веществ или их аналогов (ст. 232 УК РФ).

Незаконная выдача либо подделка рецептов или иных документов, дающих право на получение наркотических средств или психотропных веществ (ст. 233 УК РФ), незаконный оборот сильнодействующих или ядовитых веществ в целях сбыта (ст. 234 УК РФ), а также незаконный оборот новых потенциально опасных психоактивных веществ (ст. 234.1 УК РФ).

Уголовной ответственности за совершение указанных преступлений в сфере незаконного оборота наркотиков подлежат лица, достигшие шестнадцатилетнего возраста. За хищение и вымогательство наркотических средств и психотропных веществ уголовная ответственность наступает с 14 лет. Если одно из преступлений совершено лицом до наступления возраста привлечения к уголовной ответственности, то полиция совместно с комиссиями по делам несовершеннолетних применяет меры воздействия к совершившему противоправное деяние лицу, а также его родителям (законным представителям). Характер применяемых мер менее строг по сравнению с уголовной ответственностью. Ответственность за совершение преступлений в указанной сфере варьируется от назначения штрафа от 100 тыс. руб. вплоть до пожизненного лишения свободы, предусмотренного ч. 5 ст. 228.1 УК РФ. Кроме того, ч. 3 ст. 230, а также ст. 233 УК РФ в качестве дополнительного наказания предусматривают лишение права занимать определенные должности или заниматься определенной деятельностью с максимальным сроком – до 20 лет.

Наряду с уголовной ответственностью предусмотрена также административная ответственность за правонарушения, связанные с незаконным оборотом наркотиков, круг которых также достаточно обширен.

Административная ответственность наступает в следующих случаях: 1) при незаконном обороте наркотических средств, психотропных веществ или их аналогов и незаконном приобретении, хранении, перевозки растений, содержащих наркотические средства или психотропные вещества, либо их частей, содержащих наркотические средства или психотропные вещества – ст. 6.8 Кодекса Российской Федерации об административных правонарушениях; 2) при потреблении наркотиков без назначения врача, либо новых потенциально опасных психоактивных веществ – ст. 6.9 КоАП РФ; 3) при уклонении от прохождения диагностики, профилактических мероприятий, лечения от наркомании и (или) медицинской и (или) социальной реабилитации в связи с потреблением наркотических средств или психотропных веществ без назначения врача либо новых потенциально опасных психоактивных веществ – ст. 6.9.1. КоАП РФ; 4) при вовлечении несовершеннолетнего в употребление алкогольной и спиртосодержащей продукции, новых потенциально опасных психоактивных веществ или одурманивающих веществ – ст. 6.10 КоАП РФ; 5) при пропаганде наркотических средств, психотропных веществ или их прекурсоров, растений, содержащих наркотические средства или психотропные вещества либо их прекурсоры, и их частей, содержащих наркотические средства или психотропные вещества либо их прекурсоры, новых потенциально опасных психоактивных веществ – ст. 6.13 КоАП РФ; 6) при нарушении правил оборота инструментов или оборудования, используемых для изготовления наркотических средств или психотропных веществ – ст. 6.15 КоАП РФ; 7) при нарушении правил оборота наркотических средств, психотропных веществ и их прекурсоров либо хранения, учета, реализации, перевозки, приобретения, использования, ввоза, вывоза или уничтожения растений, содержащих наркотические средства или психотропные вещества либо их прекурсоры, и их частей, содержащих наркотические средства или психотропные вещества либо их прекурсоры – ст. 6.16 КоАП РФ; 8) при незаконных приобретении, хранении, перевозке, производстве, сбыте или пересылке прекурсоров наркотических средств или психотропных веществ, а также незаконных приобретении, хранении, перевозке, сбыте или пересылке растений, содержащих прекурсоры наркотических средств или психотропных веществ, либо их частей, содержащих прекурсоры наркотических средств или психотропных веществ – ст. 6.16.1 КоАП РФ; 9) при непринятии мер по обеспечению режима охраны посевов и мест хранения растений, содержащих наркотические средства или психотропные вещества либо их прекурсоры – ст. 10.4 КоАП РФ; 10) при непринятии мер по уничтожению дикорастущих растений, содержащих наркотические средства или психотропные вещества либо их прекурсоры – ст. 10.5 КоАП РФ; 11) при незаконном культивировании растений, содержащих наркотические средства или психотропные вещества либо их прекурсоры – ст. 10.5.1; 12) при потреблении наркотических средств или психотропных веществ, новых потенциально опасных психоактивных веществ или одурманивающих веществ в общественных местах – ч. 2 ст. 20.20 КоАП РФ;

13) при потреблении несовершеннолетними в возрасте до шестнадцати лет наркотических средств или психотропных веществ без назначения врача, новых потенциально опасных психоактивных веществ или одурманивающих веществ – ст. 20.22 КоАП РФ.

Указанные статьи предусматривают наказания для правонарушителей в виде штрафов от 1 500 руб. до административного ареста до 15 суток.

Согласно статье 2.3 КоАП РФ административной ответственности подлежат лица, достигшие к моменту совершения административного правонарушения возраста 16 лет.

Согласно статье 4.6 КоАП РФ лицо, которому назначено административное наказание за совершение административного правонарушения, считается подвергнутым данному наказанию в течение одного года со дня исполнения постановления о назначении административного наказания.

Управление МВД России
по Всеволожскому району
Ленинградской области

ИЗВЕЩЕНИЕ О ПРЕДОСТАВЛЕНИИ ЗЕМЕЛЬНОГО УЧАСТКА для индивидуального жилищного строительства

Муниципальное казенное учреждение «Центр муниципальных услуг» муниципального образования «Всеволожский муниципальный район» Ленинградской области (далее – МКУ ЦМУ ВМР) по поручению администрации муниципального образования «Всеволожский муниципальный район» Ленинградской области извещает о предоставлении земельного участка из земель государственная собственность на которые не разграничена, площадью 810 кв. м, в кадастровом квартале 47:07:1005003, расположенный по адресу: Ленинградская область, Всеволожский муниципальный район, Заневское городское поселение, д. Янино-2, ул. Красногорская, уч. б/н., разрешенное использование – для индивидуального жилищного строительства.

Настоящее извещение опубликовано в порядке, установленном для официального опубликования (обнародования) муниципальных правовых актов уставом поселения, и размещено на официальном сайте: www.torgi.gov.ru, а также на официальном сайте уполномоченного органа в информационно-телекоммуникационной сети «Интернет».

Предоставление земельного участка осуществляется в порядке, предусмотренном ст. 39.18 ЗК РФ.

Граждане, заинтересованные в предоставлении земельного участка для указанных в извещении целей, вправе в течение тридцати дней соответственно со дня опубликования и размещения извещения подавать заявления о намерении участвовать в аукционе.

Заявления подаются в письменной форме лично, либо через законного представителя, с обязательным приложением к заявлению копии паспорта, в МКУ ЦМУ ВМР по адресу: Ленинградская область, Всеволожский район, г. Всеволожск, Всеволожский пр., д. 14А, пом. 2, окно № 1.

Время приема заявлений и ознакомления со схемой расположения земельного участка в МКУ ЦМУ ВМР:

Пн.-Пт.: с 10:00 до 16:00, обед – с 13:00 до 14:00.

Утверждаю,
Директор МКУ ЦМУ ВМР
Ю. К. Посудина

ВСЕРОССИЙСКАЯ ГОРЯЧАЯ ЛИНИЯ ПСИХОЛОГИЧЕСКОЙ ПОМОЩИ ДЛЯ РОДИТЕЛЕЙ:

8 (800) 600-31-14

ГОРЯЧАЯ ЛИНИЯ ПО ВОПРОСАМ ОПЛАТЫ ТРУДА РАБОТНИКОВ МЕДИЦИНСКИХ ОРГАНИЗАЦИЙ:

8 (812) 611-45-59

Уважаемые жители!

Для вас работает официальный сайт Заневского поселения. На главной странице расположена новостная лента, где представлена информация об общественных, культурных, спортивных событиях нашего муниципального образования, а также о деятельности органов местного самоуправления:

www.zanevkaorg.ru

Фоторепортажи с мероприятий Заневского поселения размещены в разделе «Фотоальбомы» на странице в социальной сети «ВКонтакте»:

https://vk.com/zanevskoegp

Газета «Заневский вестник» № 10 (565)
Учредитель: администрация МО «Заневское городское поселение» Всеволожского муниципального района Ленинградской области.
Издатель: МБУ «Редакция газеты «Заневский вестник» МО «Заневское городское поселение» Всеволожского муниципального района Ленинградской области.
Адрес учредителя, издателя и редакции: 195298, Ленинградская область, Всеволожский район, деревня Заневка, дом 48.

Директор: Е. Ю. Голованова
Главный редактор: Е. С. Фокеева
Дизайн и верстка: Л. Н. Петрова, А. В. Капри

Отпечатано: ООО «Фирма «Курьер», 196105, г. Санкт-Петербург, ул. Благодатная, 63, корп. 6.
Время подписания в печать: по графику – 24.03.2022 г. в 20:00, фактическое – 24.03.2022 г. в 20:00.
Дата выхода: 25.03.2022 г. Номер заказа: 1424.
Тираж: 1 000 экземпляров. Газета распространяется бесплатно.

* Свидетельство ПИ № ТУ 78 - 01946 от 31.10.2016 г. выдано Управлением Федеральной службы по надзору в сфере связи, информационных технологий и массовых коммуникаций по Северо-Западному федеральному округу.

6+