



ЗАНЕВСКИЙ ВЕСТНИК

ГАЗЕТА МО «ЗАНЕВСКОЕ ГОРОДСКОЕ ПОСЕЛЕНИЕ»

05 октября 2017 №48 (304)



Муниципальное образование
«ЗАНЕВСКОЕ ГОРОДСКОЕ ПОСЕЛЕНИЕ»
Всеволожского муниципального района Ленинградской области

Глава муниципального образования

ПОСТАНОВЛЕНИЕ

02.10.2017 года
г.п.Янино-1

№ 10

О проведении публичных слушаний

На основании обращения администрации (исх.№ 3408/02-15 от 19.09.2017, вх. 74/01-26 от 19.09.2017), в соответствии со ст.39 Градостроительного кодекса Российской Федерации, п.3 ч.1 ст.4 Федерального закона от 29.12.2004 № 191-ФЗ «О введении в действие Градостроительного кодекса Российской Федерации», ст.28 Федерального закона от 06.10.2003 № 131-ФЗ «Об общих принципах организации местного самоуправления в Российской Федерации», уставом МО «Заневское городское поселение», Положением о порядке организации и проведения публичных слушаний в МО «Заневское сельское поселение», утвержденным решением совета депутатов от 13.05.2015 № 19,

ПОСТАНОВЛЯЮ:

1. Администрации МО «Заневское город-

ское поселение» провести публичные слушания по предоставлению разрешения на отклонение от предельных параметров разрешенного строительства на земельном участке с кадастровым номером 47:07:1001004:90, расположенном в д. Заневке, Всеволожского района Ленинградской области 16 октября 2017 г. в 17-20, в помещении администрации МО «Заневское городское поселение» по адресу: Ленинградская область, Всеволожский район, д. Заневка, д.48.

2. Опубликовать настоящее постановление в официальных средствах массовой информации.

3. Данное постановление вступает в силу после дня его опубликования.

4. Контроль над исполнением постановления оставляю за собой.

Глава МО
В.Е.Кондратьев



Муниципальное образование
«ЗАНЕВСКОЕ ГОРОДСКОЕ ПОСЕЛЕНИЕ»
Всеволожского муниципального района Ленинградской области

Глава муниципального образования

ПОСТАНОВЛЕНИЕ

02.10.2017 года
г.п.Янино-1

№ 11

О проведении публичных слушаний

На основании обращения администрации (исх. № 3410/02-15 от 19.09.2017, вх. № 73/01-26 от 19.09.2017), в соответствии со ст.39 Градостроительного кодекса Российской Федерации, п.3 ч.1 ст.4 Федерального закона от 29.12.2004 № 191-ФЗ «О введении в действие Градостроительного кодекса Российской Федерации», ст.28 Федерального закона от 06.10.2003 № 131-ФЗ «Об общих принципах организации местного самоуправления в Российской Федерации», уставом МО «Заневское городское поселение», Положением о порядке организации и проведения публичных слушаний в МО «Заневское сельское поселение», утвержденным советом депутатов от 13.05.2015 № 19,

ПОСТАНОВЛЯЮ:

1. Администрации МО «Заневское город-

ское поселение» провести публичные слушания по предоставлению разрешения на отклонение от предельных параметров разрешенного строительства на земельном участке с кадастровым номером 47:07:0000000:89543, расположенном в д. Заневке, Всеволожского района Ленинградской области 16 октября 2017 г. в 17-40, в помещении администрации МО «Заневское городское поселение» по адресу: Ленинградская область, Всеволожский район, д. Заневка, д.48.

2. Опубликовать настоящее постановление в официальных средствах массовой информации.

3. Данное постановление вступает в силу после дня его опубликования.

4. Контроль над исполнением настоящего постановления оставляю за собой.

Глава МО
В.Е.Кондратьев



Муниципальное образование
«ЗАНЕВСКОЕ ГОРОДСКОЕ ПОСЕЛЕНИЕ»
Всеволожского муниципального района Ленинградской области

Глава муниципального образования

ПОСТАНОВЛЕНИЕ

02.10.2017 года
г.п.Янино-1

№ 12

О проведении публичных слушаний

На основании обращения администрации (исх. № 3409/02-15 от 19.09.2017, вх. № 75/01-26 от 19.09.2017), в соответствии со ст.39 Градо-

строительного кодекса Российской Федерации, п.3 ч.1 ст.4 Федерального закона от 29.12.2004 № 191-ФЗ «О введении в действие Градостроительного кодекса Российской Федерации», ст.28 Федерального закона от 06.10.2003 № 131-ФЗ

«Об общих принципах организации местного самоуправления в Российской Федерации», уставом МО «Заневское городское поселение», Положением о порядке организации и проведения публичных слушаний в МО «Заневское сельское поселение», утвержденным советом депутатов от 13.05.2015 № 19,

ПОСТАНОВЛЯЮ:

1. Администрации МО «Заневское городское поселение» провести публичные слушания по предоставлению разрешения на отклонение от предельных параметров разрешенного строительства на земельном участке с кадастровым

номером 47:07:1001003:47, расположенном в д. Заневке, Всеволожского района Ленинградской области 16 октября 2017 г. в 17-00, в помещении администрации МО «Заневское городское поселение» по адресу: Ленинградская область, Всеволожский район, д. Заневка, д.48.

2. Опубликовать настоящее постановление в официальных средствах массовой информации.

3. Данное постановление вступает в силу после дня его опубликования.

4. Контроль над исполнением настоящего постановления оставляю за собой.

Глава МО
В.Е.Кондратьев



Муниципальное образование
«ЗАНЕВСКОЕ ГОРОДСКОЕ ПОСЕЛЕНИЕ»
Всеволожского муниципального района Ленинградской области

Глава муниципального образования

ПОСТАНОВЛЕНИЕ

02.10.2017 года
г.п.Янино-1

№ 13

О проведении публичных слушаний

На основании обращения администрации (исх.№ 3568/02-16 от 02.10.2017 вх. № 82/01-26 от 02.10.2017), в соответствии со ст.39 Градостроительного кодекса Российской Федерации, ст.28 Федерального закона от 06.10.2003 года №131-ФЗ «Об общих принципах организации местного самоуправления в Российской Федерации», Уставом МО «Заневское городское поселение», Положением о порядке организации и проведения публичных слушаний в МО «Заневское сельское поселение», от 13.05.2015 г. № 19,

ПОСТАНОВЛЯЮ:

1.Администрации МО «Заневское городское поселение» провести публичные слушания

по предоставлению разрешения на условно-разрешенный вид использования земельного участка с кадастровым Всеволожского района Ленинградской области со среднеэтажных жилых домов на многоэтажные жилые дома 17 октября 2017 г. в 17-00, в помещении администрации МО «Заневское городское поселение» по адресу: Ленинградская область, Всеволожский район, д. Заневка, д.48.

2. Опубликовать настоящее постановление в официальных средствах массовой информации.

3.Данное постановление вступает в силу с момента его опубликования.

4.Контроль над исполнением настоящего постановления оставляю за собой.

Глава муниципального образования
В.Е.Кондратьев



Муниципальное образование
«ЗАНЕВСКОЕ ГОРОДСКОЕ ПОСЕЛЕНИЕ»
Всеволожского муниципального района Ленинградской области

АДМИНИСТРАЦИЯ ПОСТАНОВЛЕНИЕ

22.09.2017 г.
дер. Заневка

№ 607

О создании маневренного фонда и утверждении положения о маневренном жилищном фонде муниципального образования «Заневское городское поселение» Всеволожского муниципального района Ленинградской области

ного образования «Заневское городское поселение» Всеволожского муниципального района Ленинградской области

ПОСТАНОВЛЯЕТ:

1. Создать маневренный фонд муниципального образования «Заневское городское поселение» Всеволожского муниципального района Ленинградской области.
2. Отнести квартиру, назначение: жилое, общая площадь 88,9 кв. м., этаж 1, адрес объекта: Ленинградская область, Всеволожский муниципальный район, пп. Янино-1, улица Новая, дом 1а, квартира 1 к маневренному фонду муниципального образования «Заневское городское поселение» Всеволожского муниципального района Ленинградской области.
3. Настоящее постановление вступает в силу со дня его официального опубликования.
5. Контроль за исполнением настоящего постановления возложить на начальника сектора управления муниципальным имуществом и жилищно-коммунального хозяйства Гречица В.В.

1. Создать маневренный фонд муниципального образования «Заневское городское поселение» Всеволожского муниципального района Ленинградской области.










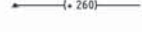



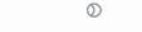



2. Отнести квартиру, назначение: жилое, общая площадь 88,9 кв. м., этаж 1, адрес объекта: Ленинградская область, Всеволожский муниципальный район, пп. Янино-1, улица Новая, дом 1а, квартира 1 к маневренному фонду муниципального образования «Заневское городское поселение» Всеволожского муниципального района Ленинградской области.

3. Настоящее постановление вступает в силу со дня его официального опубликования.


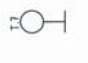







5. Контроль за исполнением настоящего постановления возложить на начальника сектора управления муниципальным имуществом и жилищно-коммунального хозяйства Гречица В.В.

Глава администрации
А.В.Гердий


УСЛОВНЫЕ ОБОЗНАЧЕНИЯ

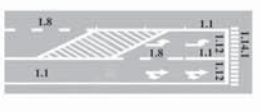-   - фактически установленные дорожные знаки по ГОСТ Р 52290-2004
-   - проектируемые дорожные знаки по ГОСТ Р 52290-2004
-   - демонтируемые дорожные знаки по ГОСТ Р 52290-2004
-   - дорожные знаки по ГОСТ Р 52290-2004, не вошедшие в ведомости работ по данной дороге/улице (относящиеся к другой улице)
-  - крепление дорожного знака на типовой металлической стойке с одной стороны
-  - крепление дорожного знака на типовой металлической стойке с двух сторон
-  - существующая опора освещения со светильником
-  - проектируемая опора освещения со светильником
-  - существующее пешеходное ограждение
-  - проектируемое пешеходное ограждение
-  - вертикальная разметка бордюров 2.7
-  - асфальтобетонное/бетонное дорожное покрытие
-  - щебеночное/гравийное дорожное покрытие

УСЛОВНЫЕ ОБОЗНАЧЕНИЯ

-  - существующий транспортный светофор
-  - пешеходный светофор типа Т.7
-  - Т1 искусственная неровность. Максимально допустимая скорость движения на участке дороги 40 км/ч. Волнообразный профиль. Максимальная высота гребня 0,07
-  - павильон автобусной остановки
-  - горизонтальная дорожная разметка, номер разметки по ГОСТ Р 51256-99, километровые привязки
-  - горизонтальная разметка, дублирующая дорожные знаки. Сверху - номер разметки по ГОСТ, снизу - привязка нижнего края разметки
-  - тротуар существующий
-  - тротуар проектируемый
-  - тротуар на узлах

						01/МС-01-17-ПОДД			
						Проект дислокации технических средств организации дорожного движения в деревне Кудрово.			
Изм.	Кол.уч.	Лист	№ док	Подпись	Дата	Проект организации дорожного движения дер.Кудрово	Стадия	Лист	Листов
Руководит.			Москаленко		06.17		Р	01	
Разраб.			Кибличенко		06.17	Условные обозначения	Индивидуальный предприниматель		
Проверил			Москаленко		06.17		Москаленко Денис Васильевич		

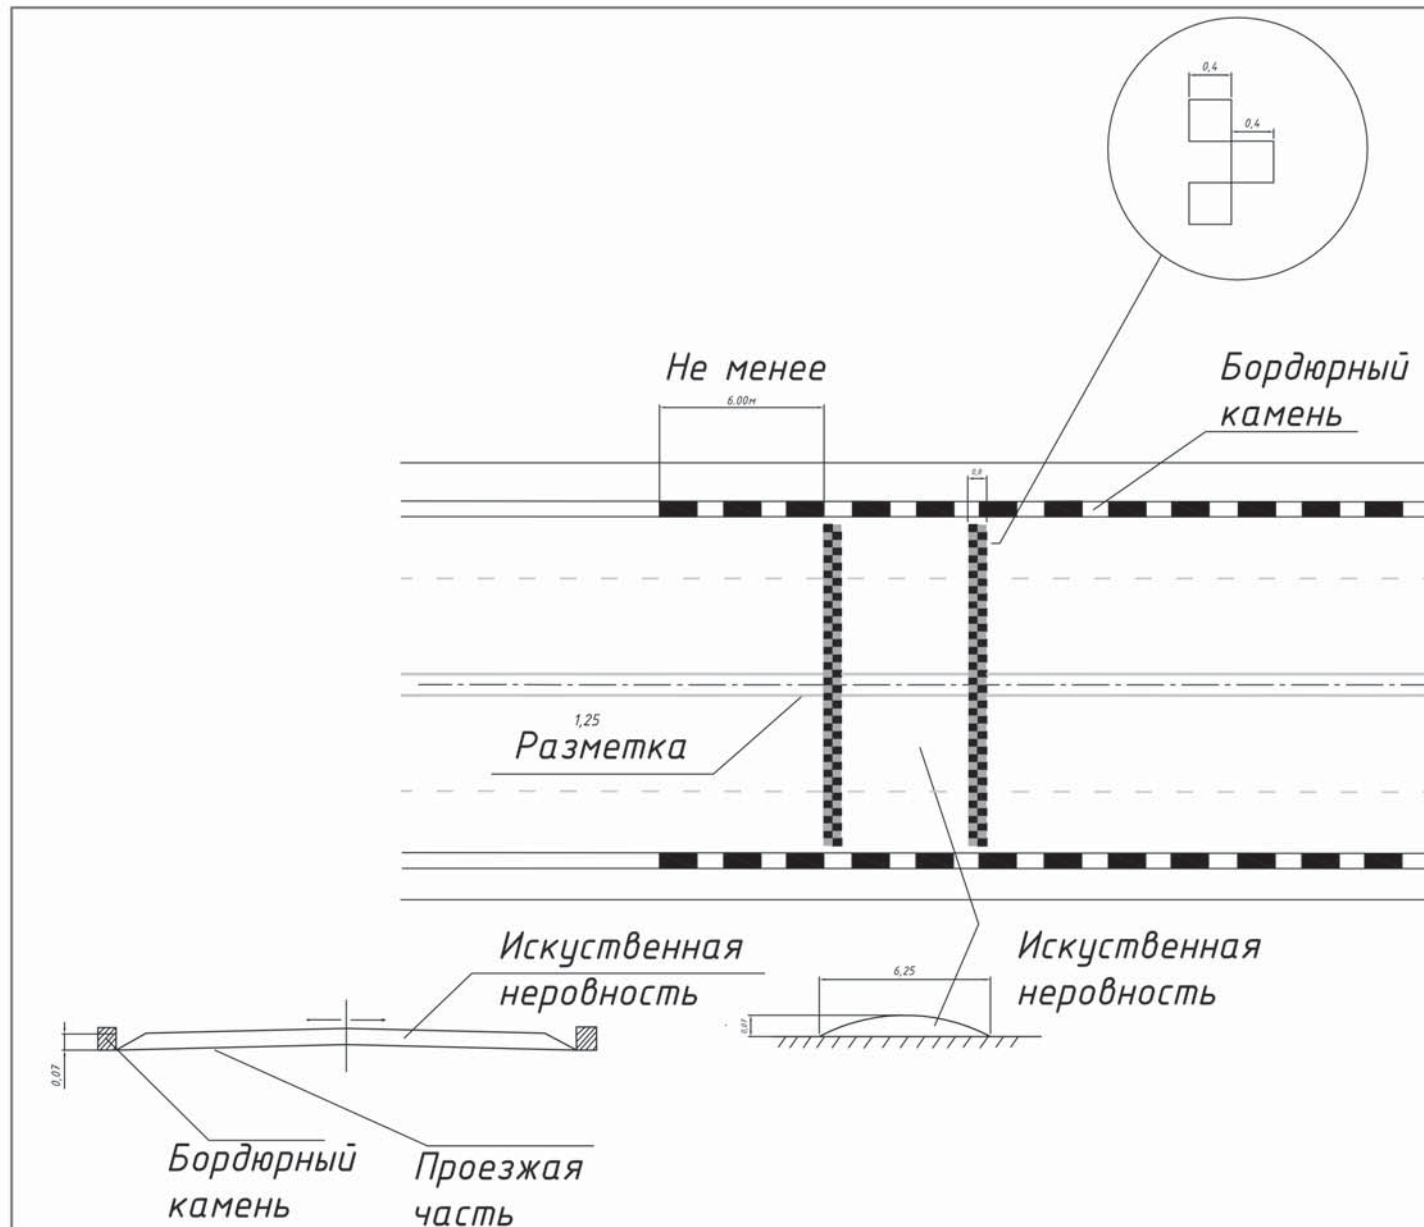


Лист


Существующие улицы

Инв. №подл. Подл. и дата


02

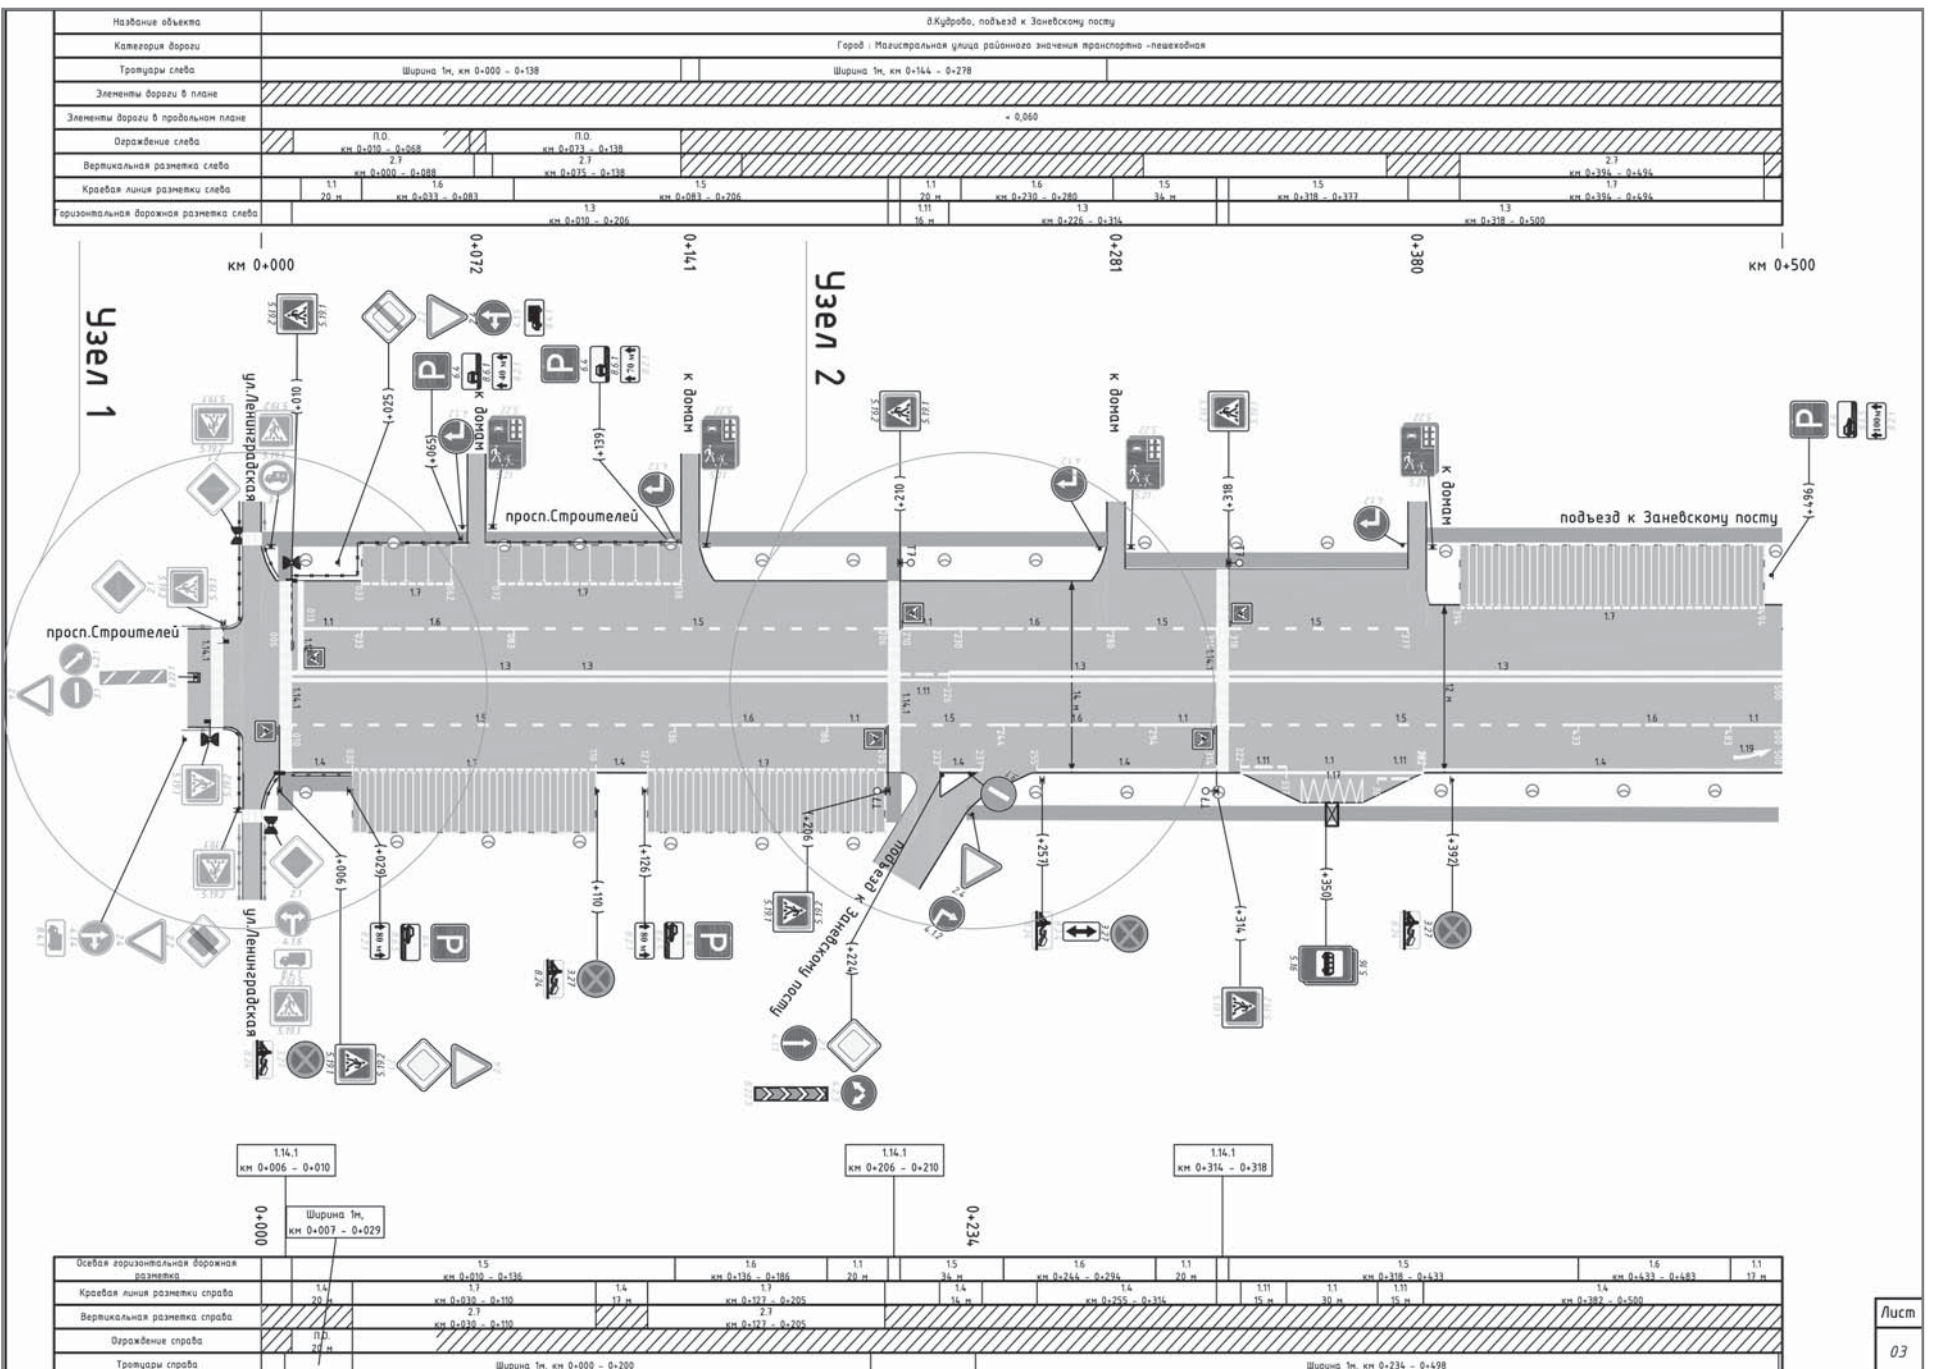



Лист 03

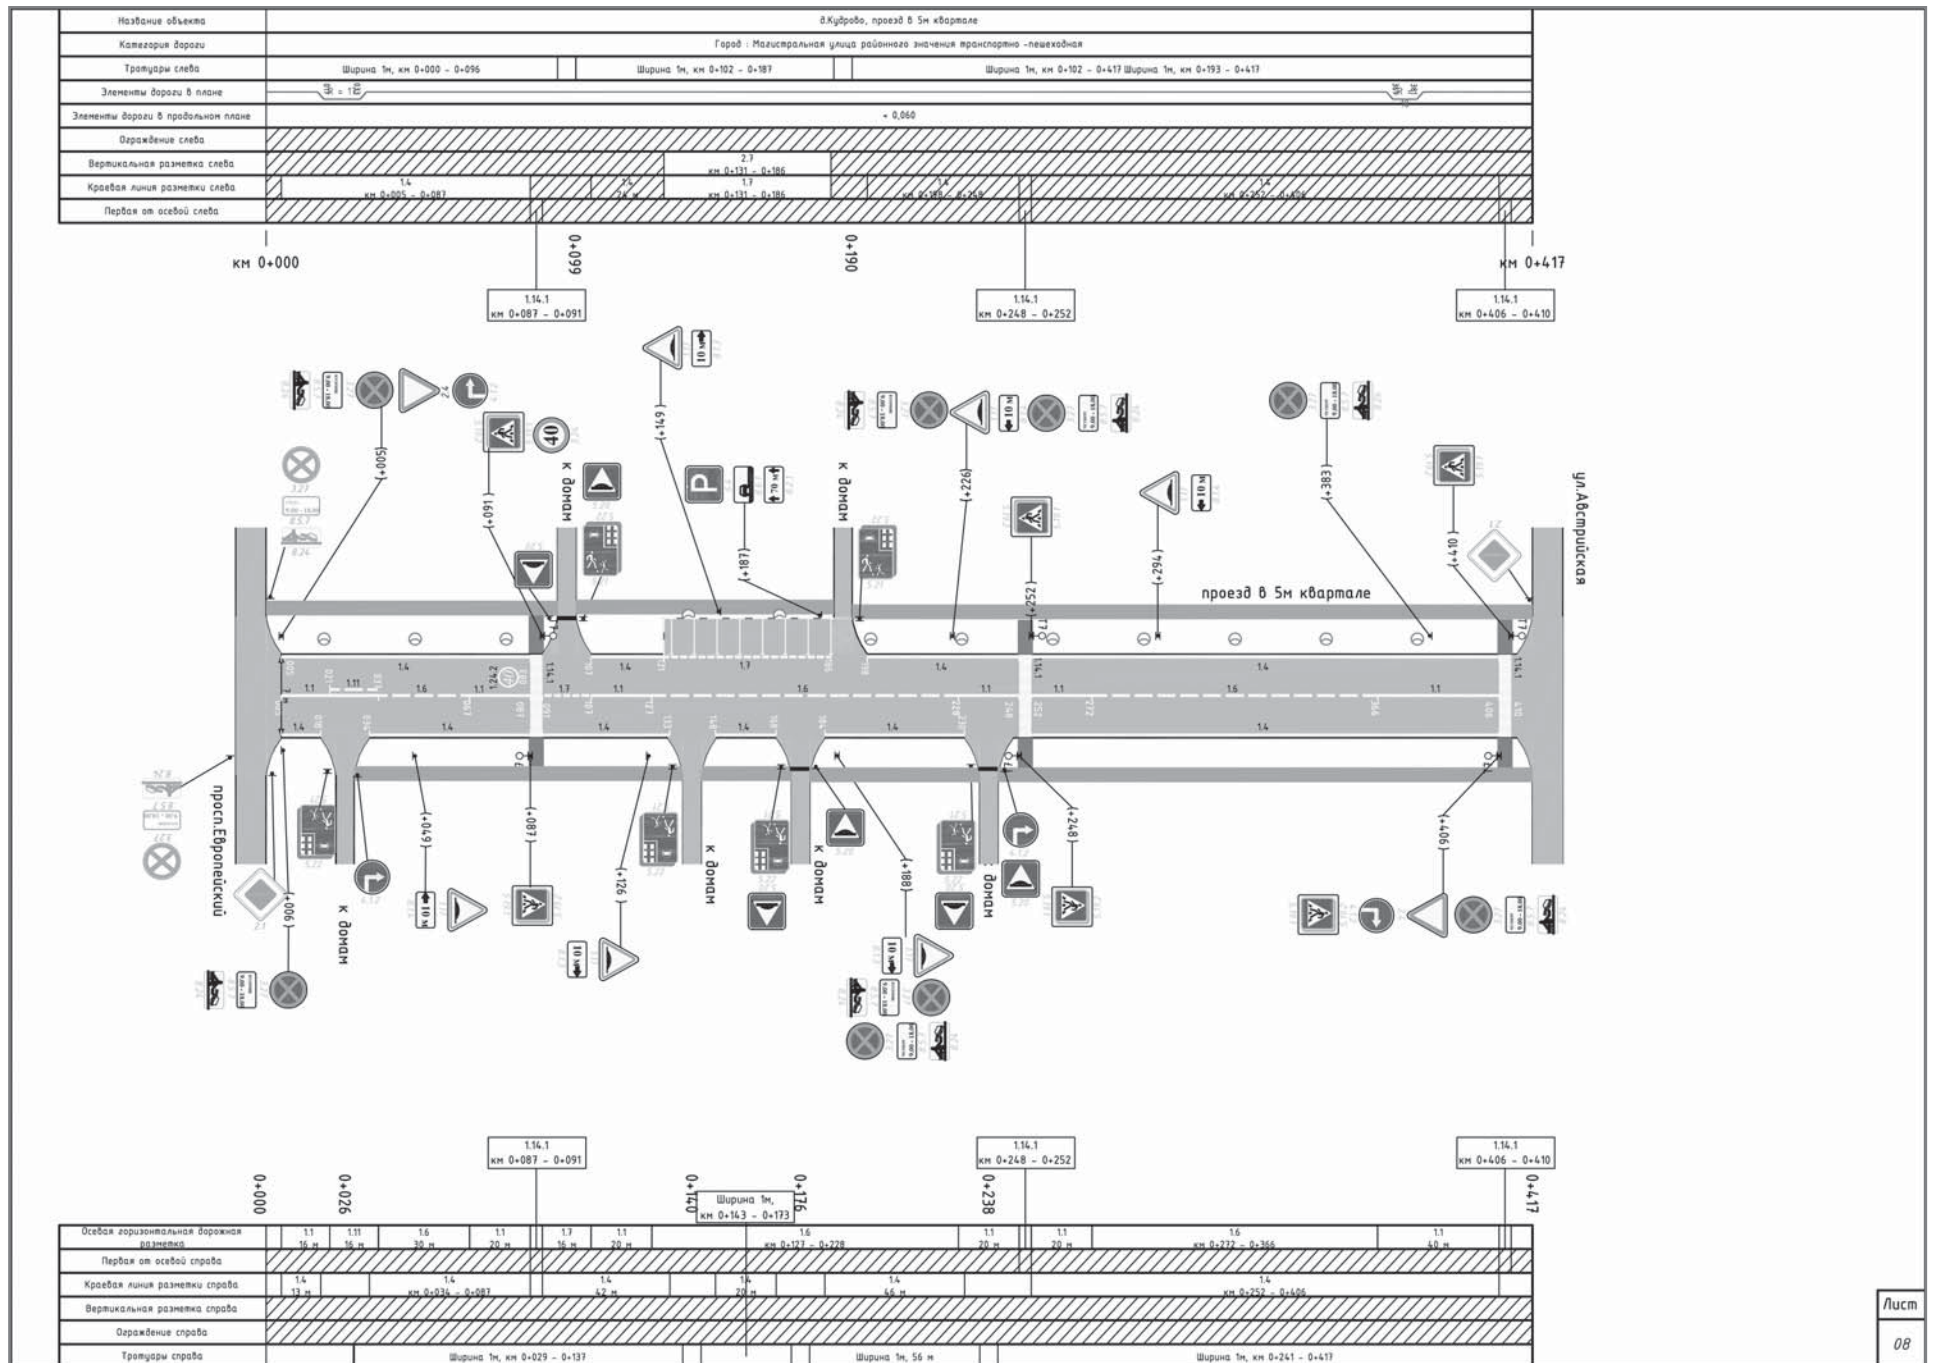


Лист
08

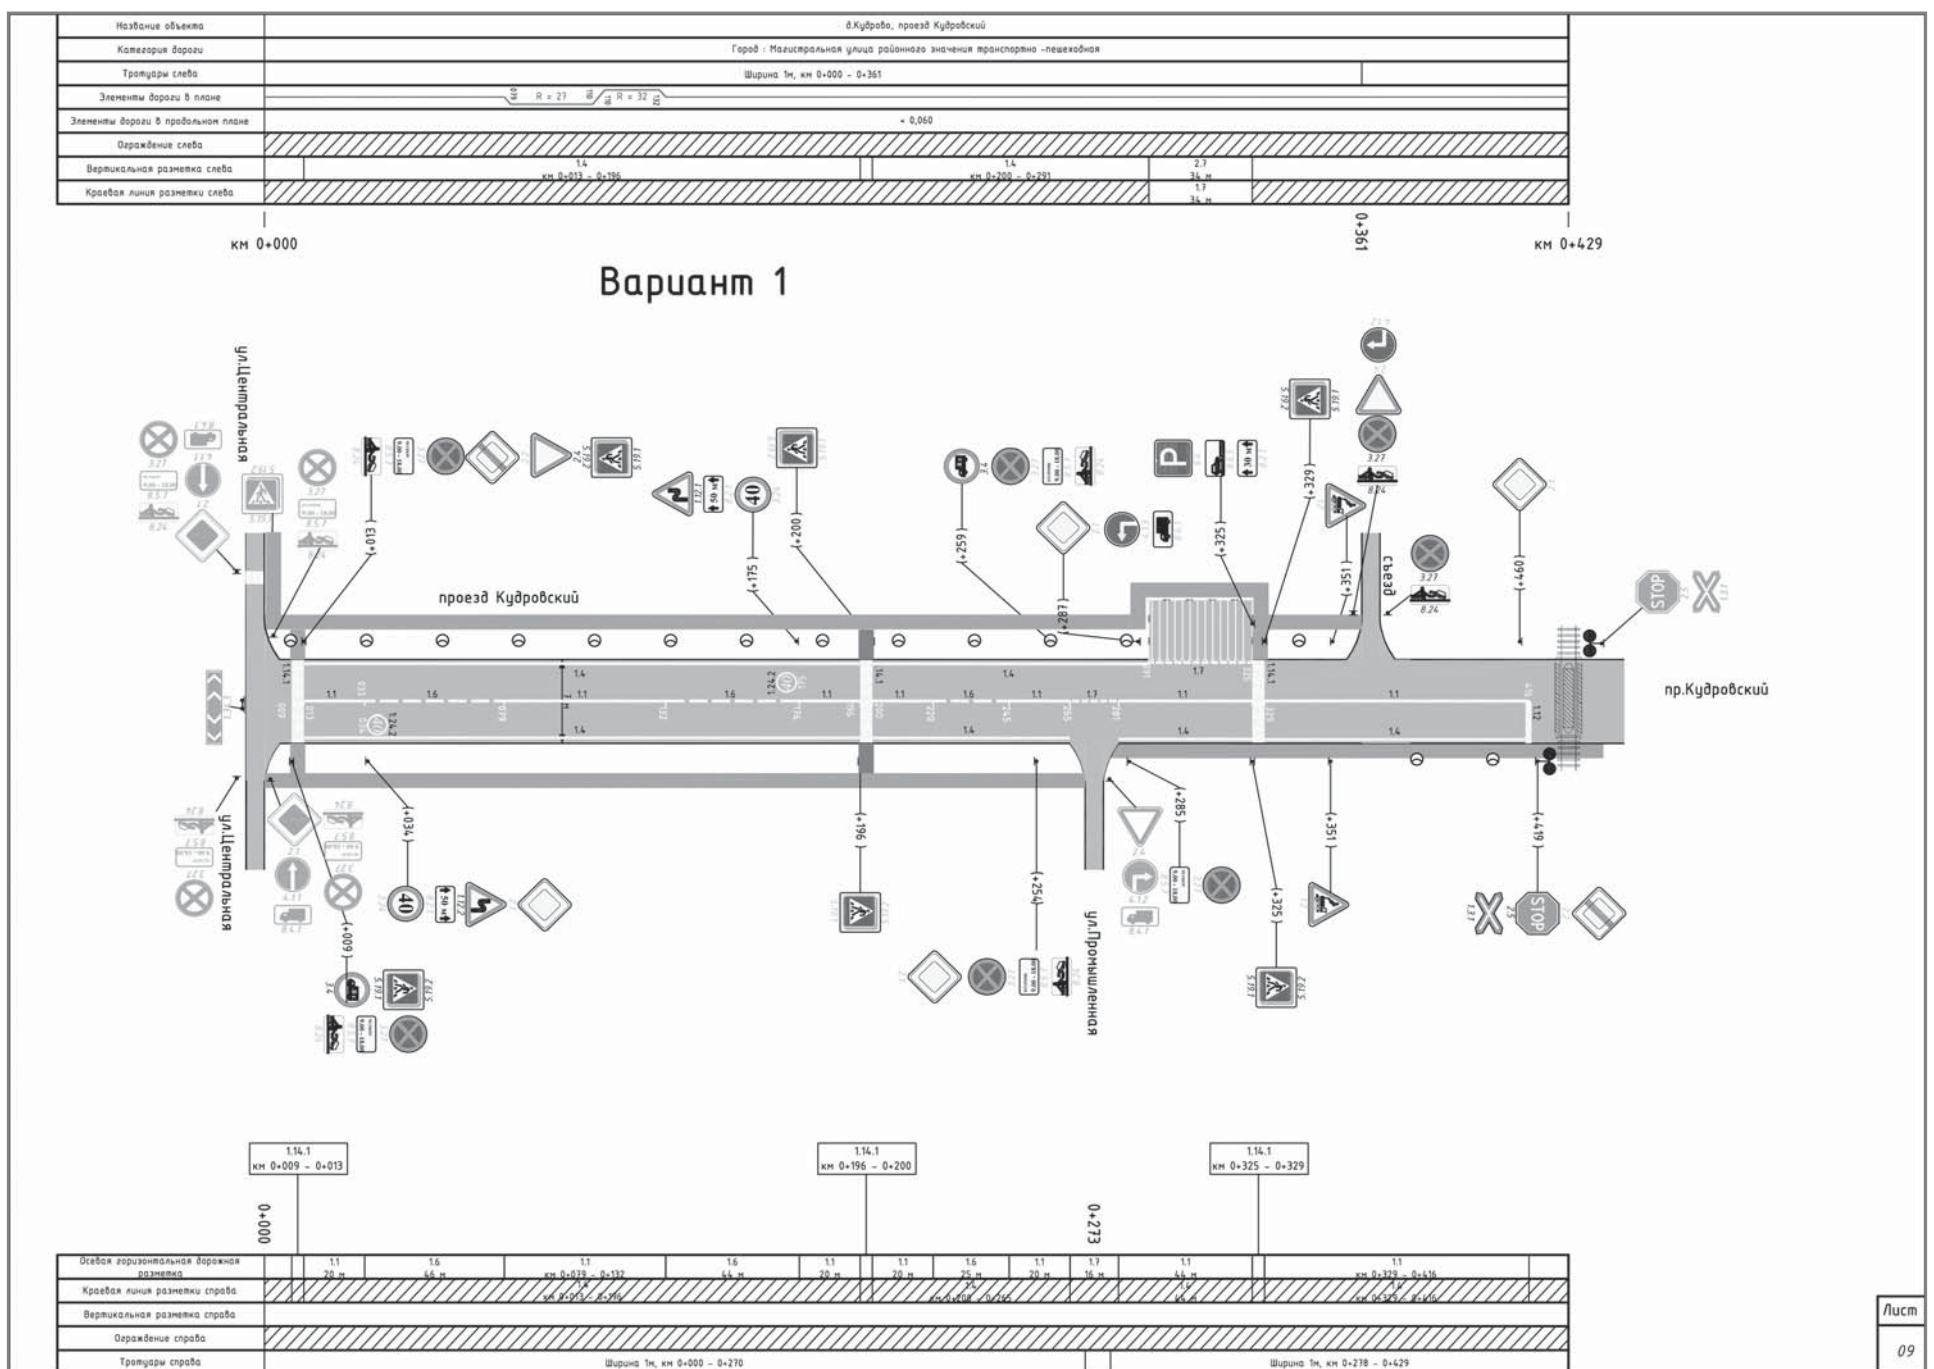


Лист
09

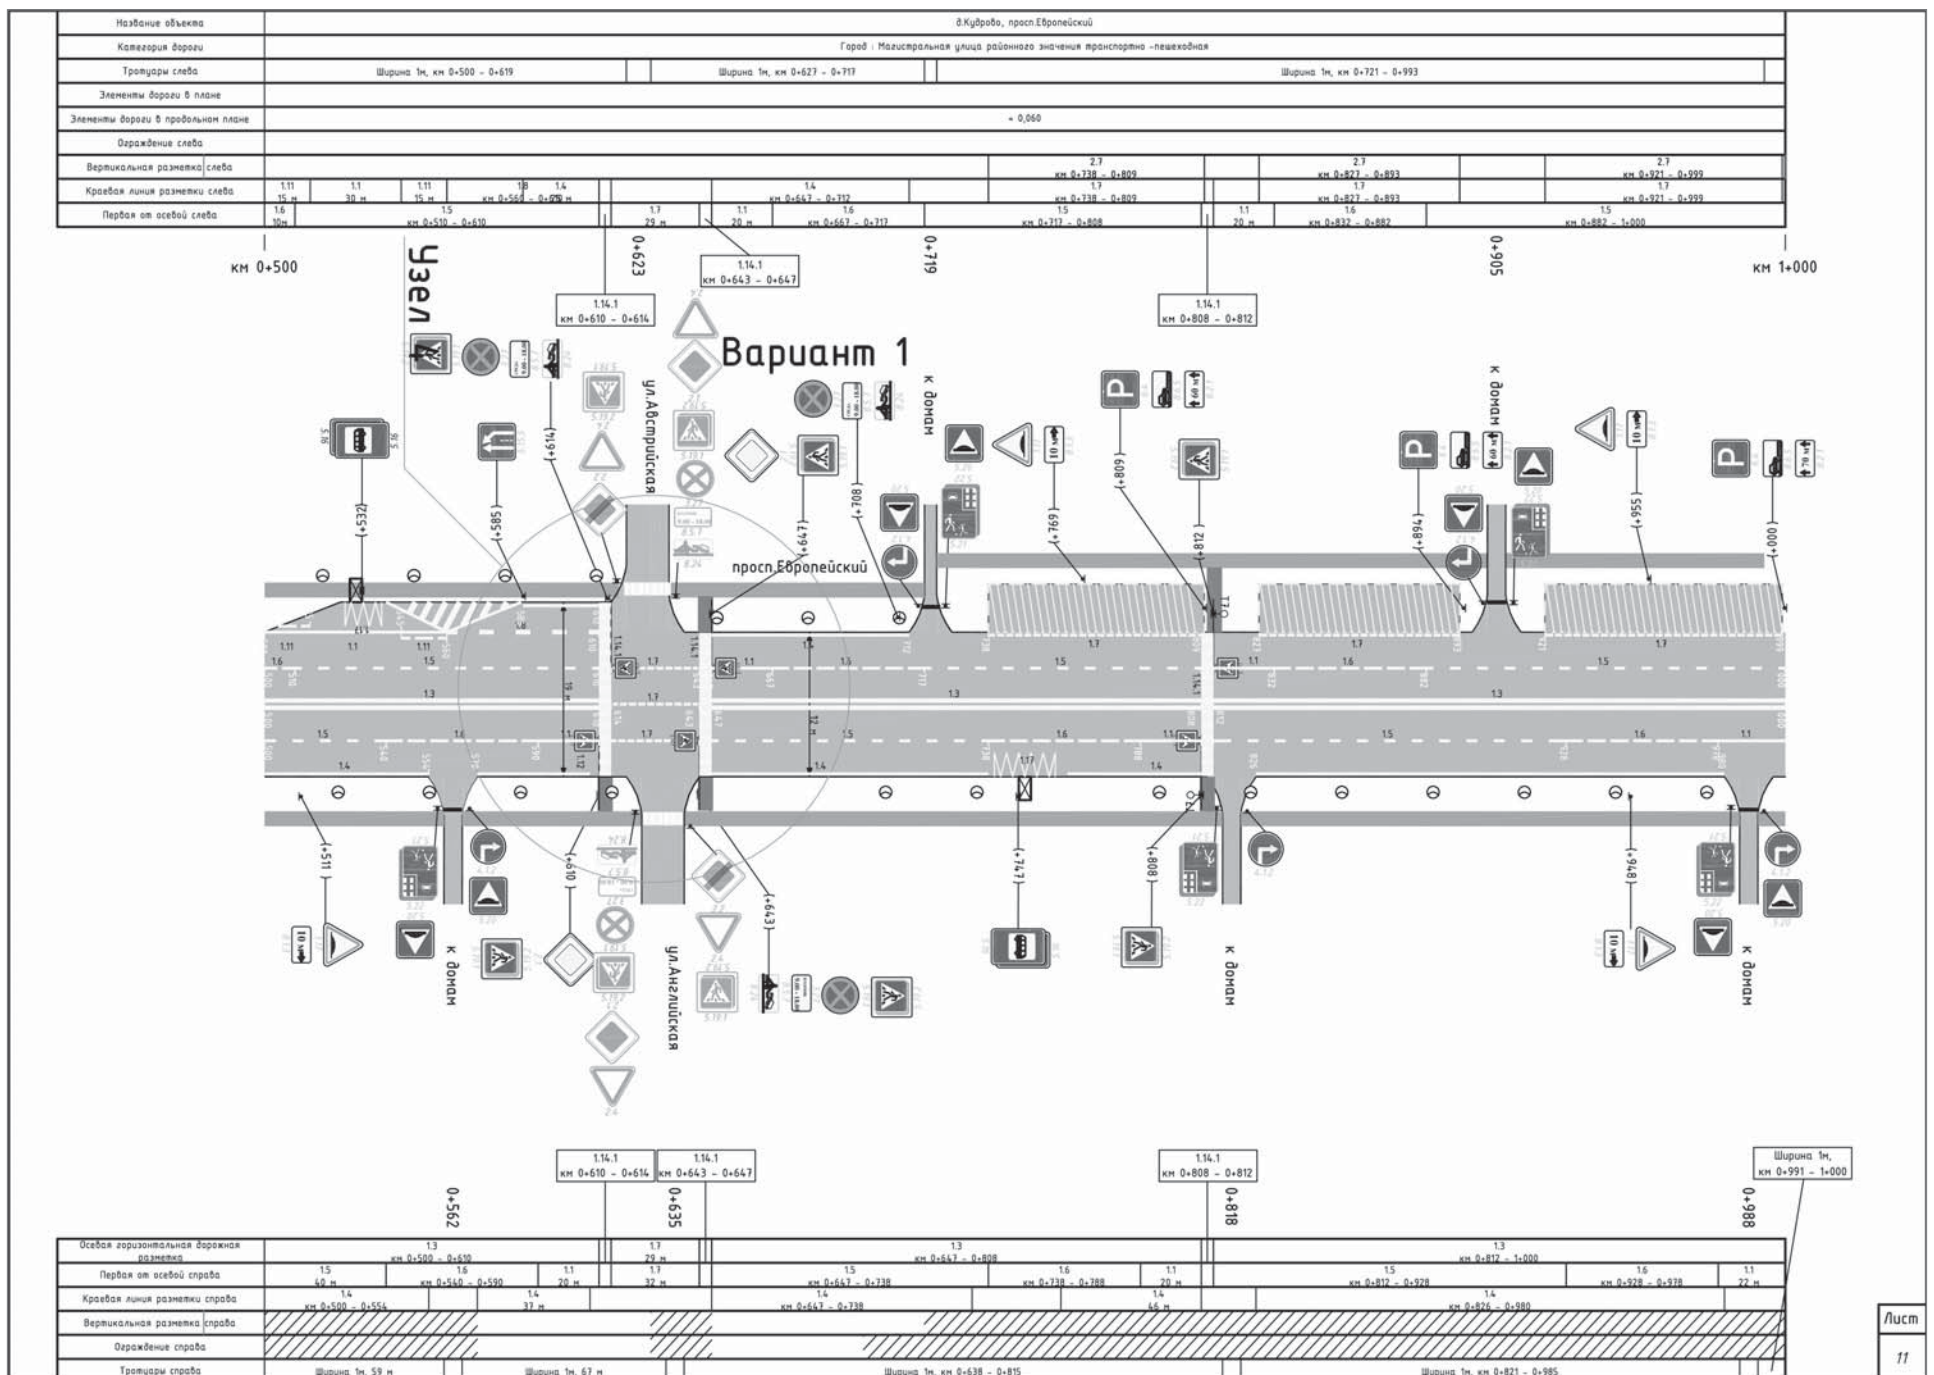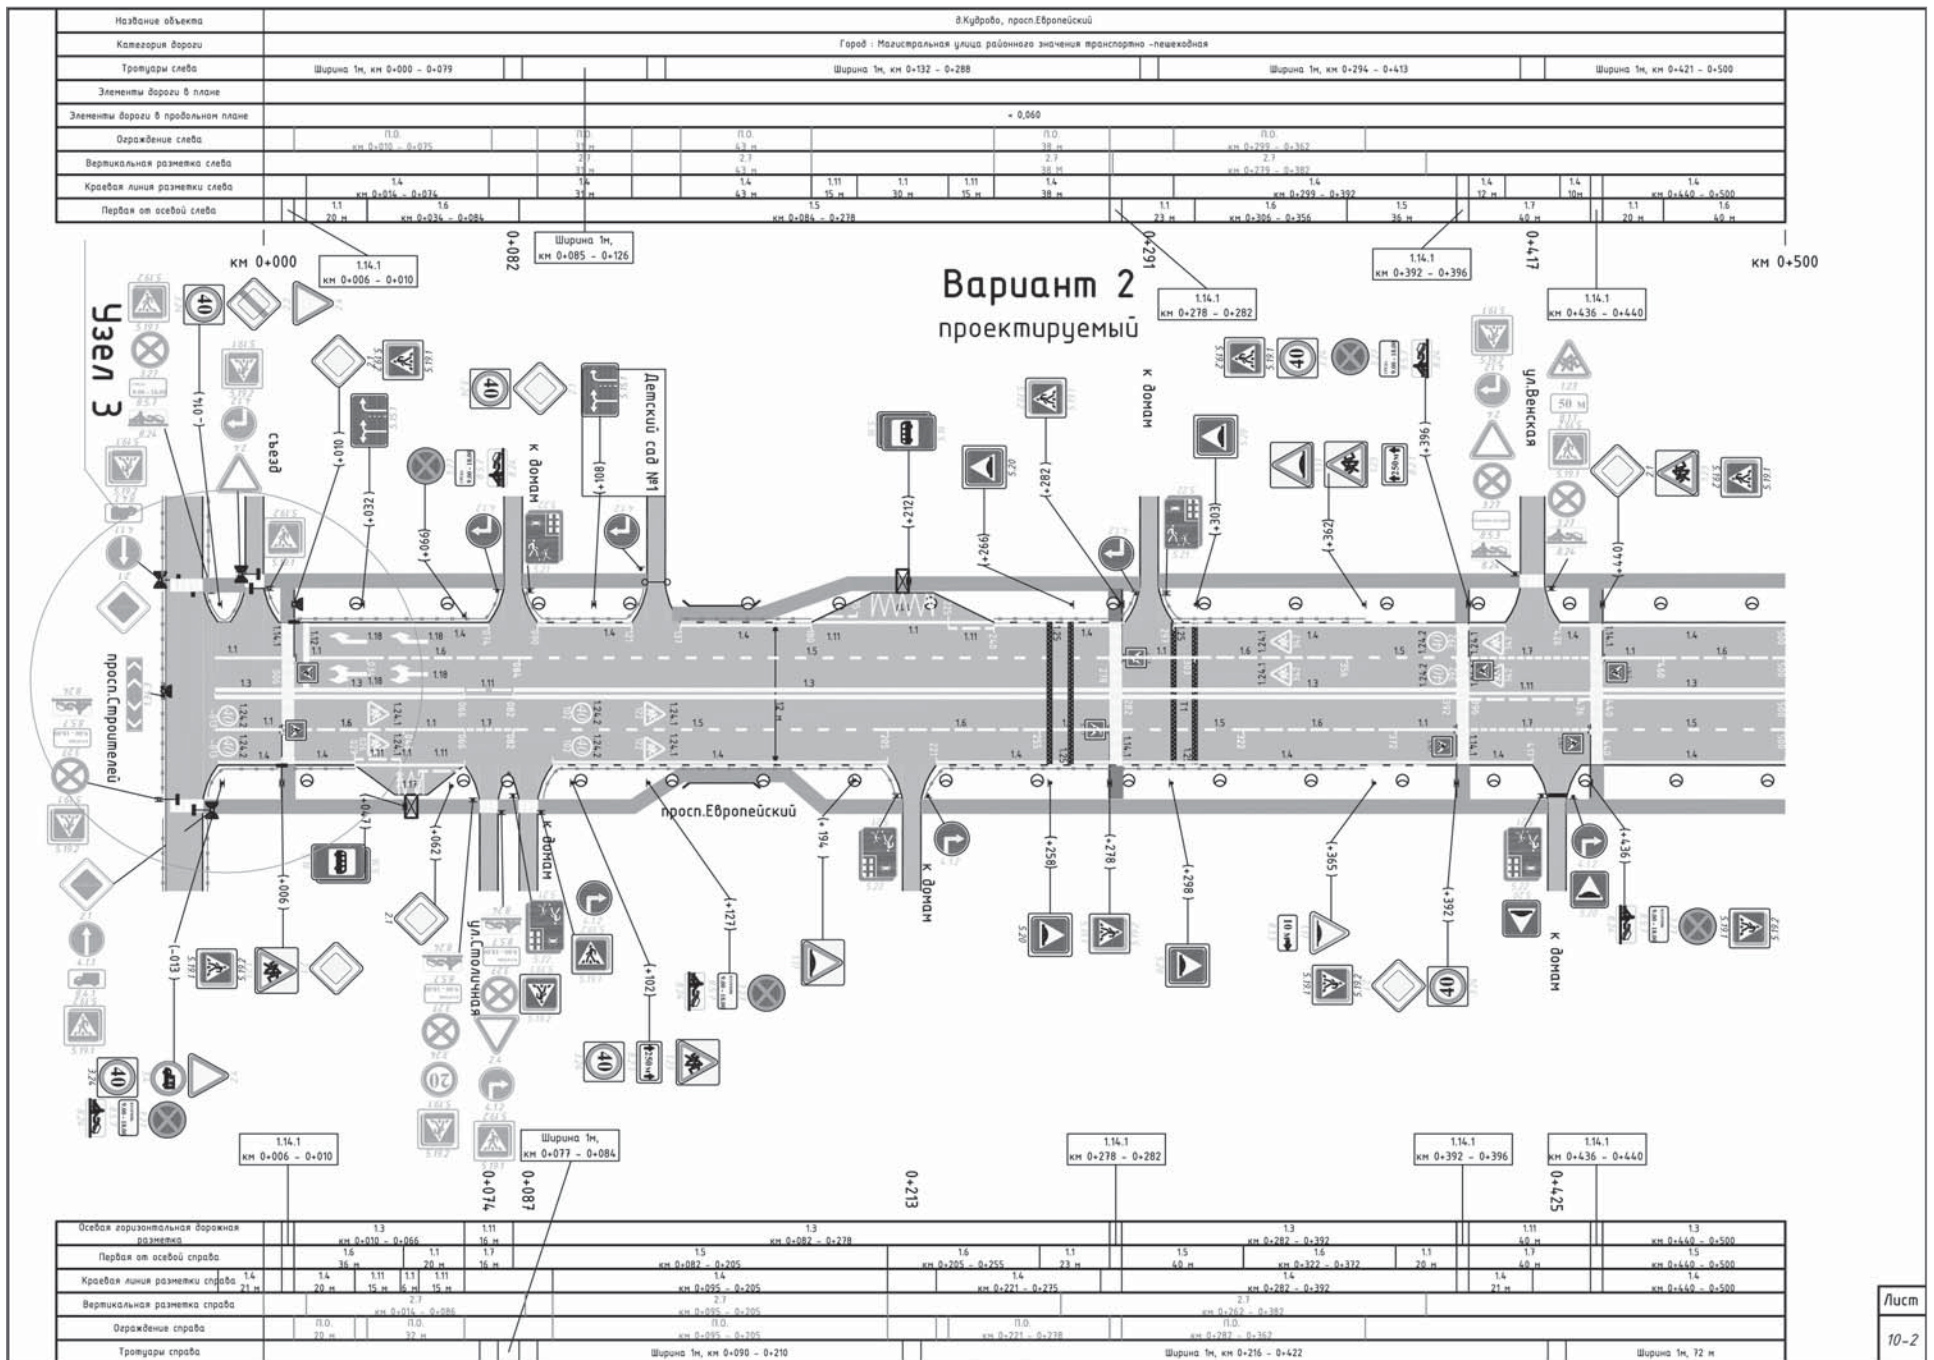

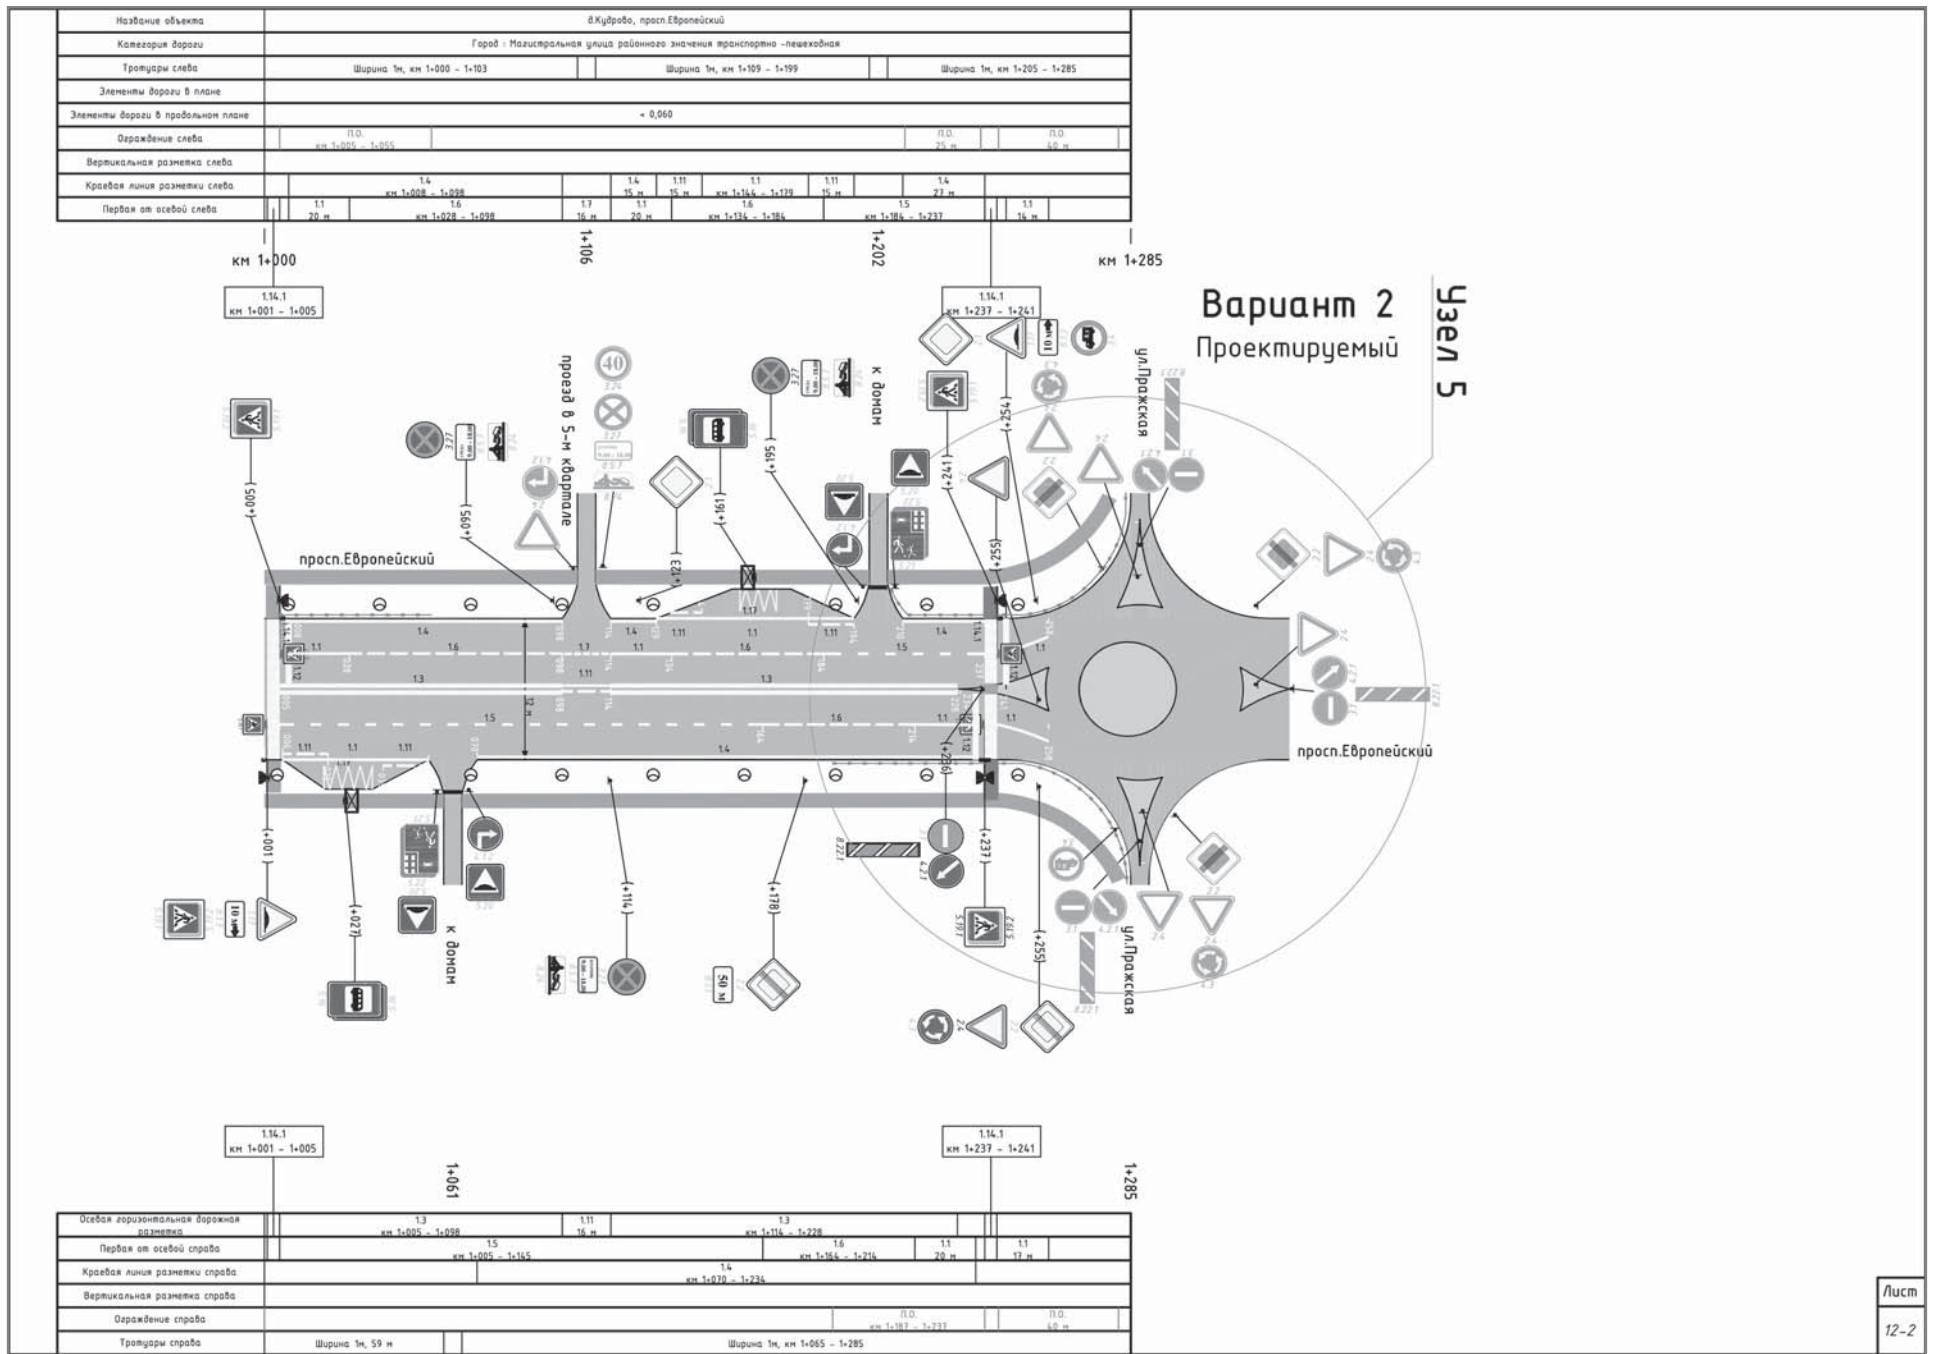


Лист
12-2

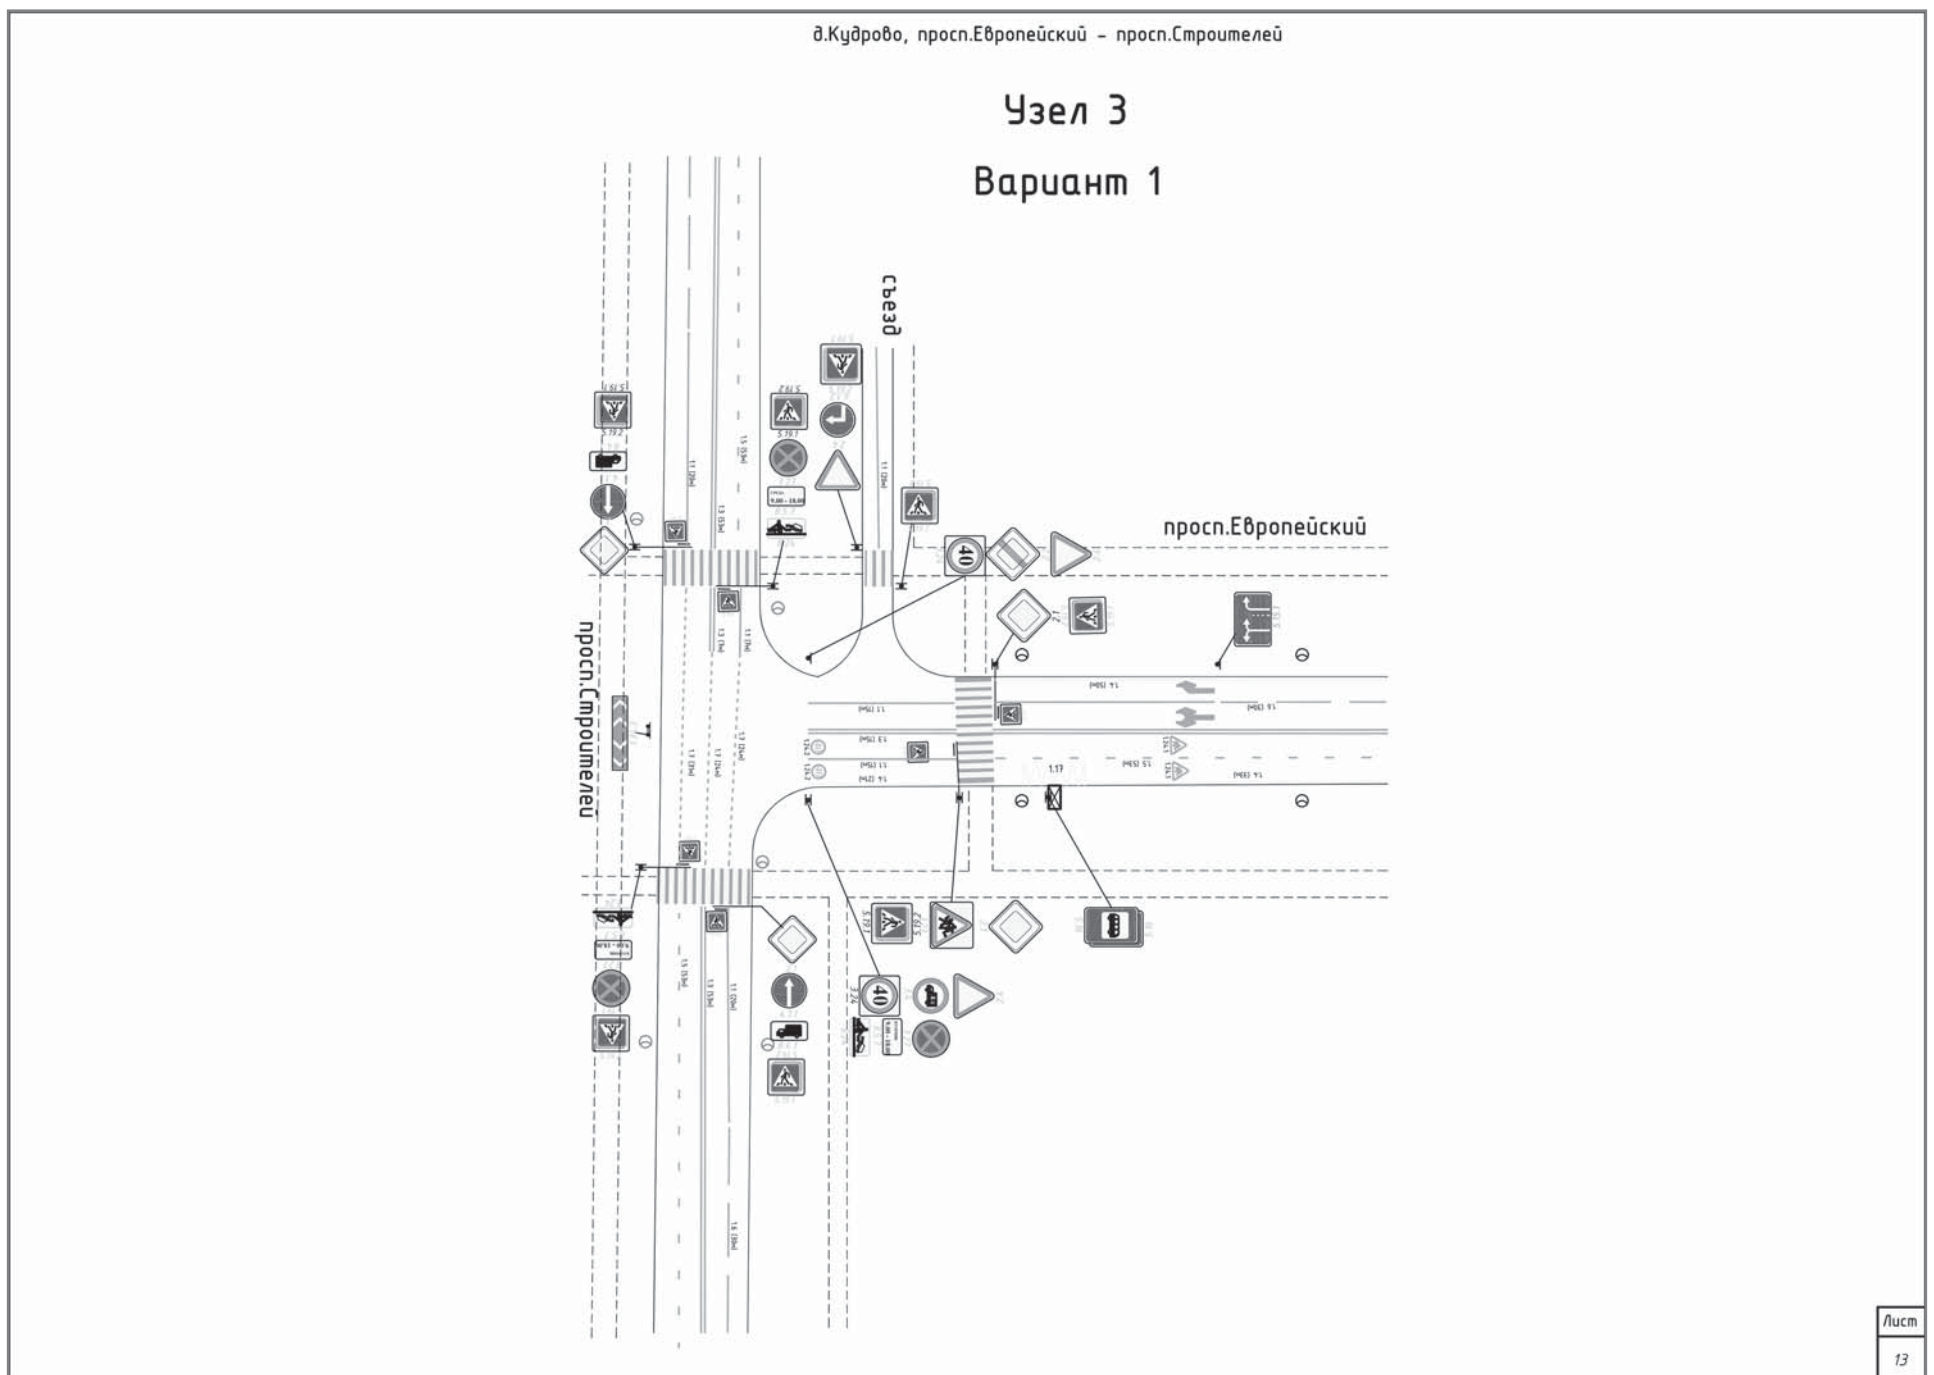

Лист
13

д.Кудрово, просп.Европейский – просп.Строителей


Узел 3
Вариант 2
проектируемый

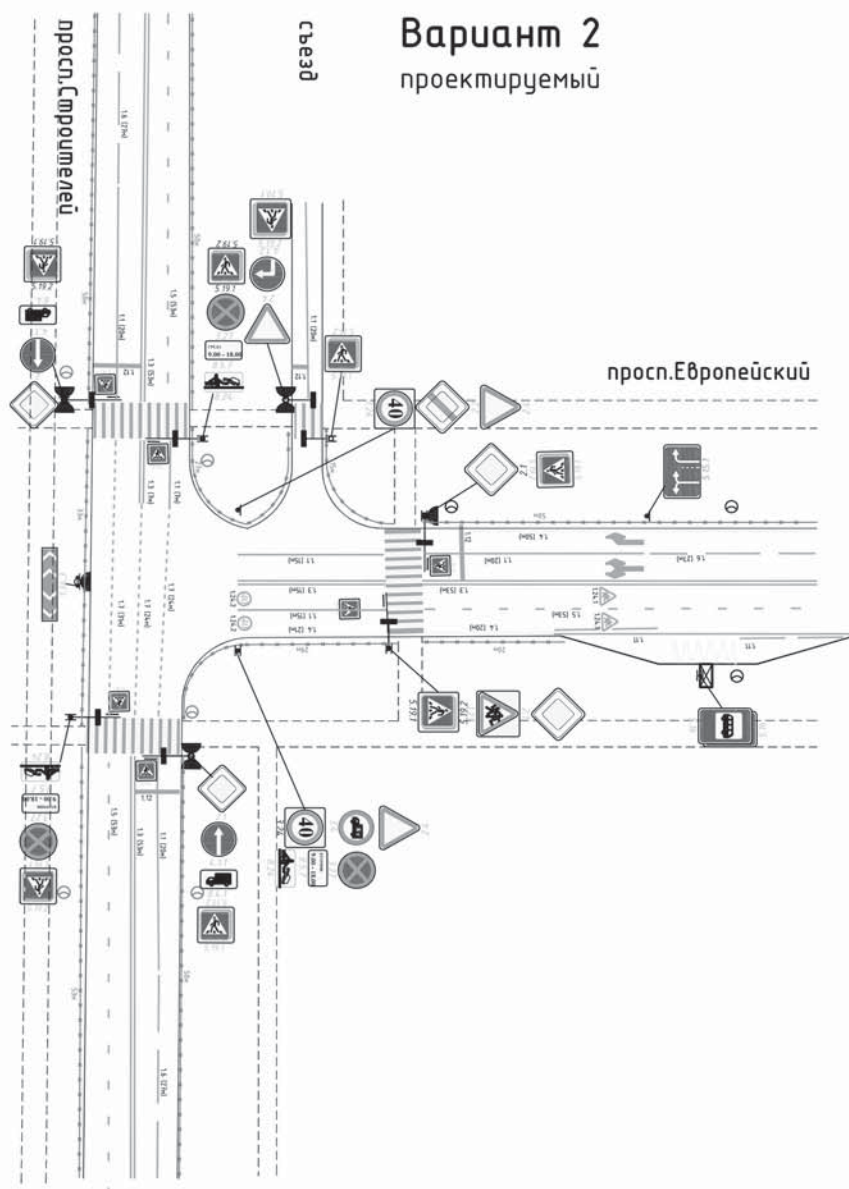

Лист
13-2

д.Кудрово, просп.Европейский – ул.Австрийская – ул.Английская

Узел 4

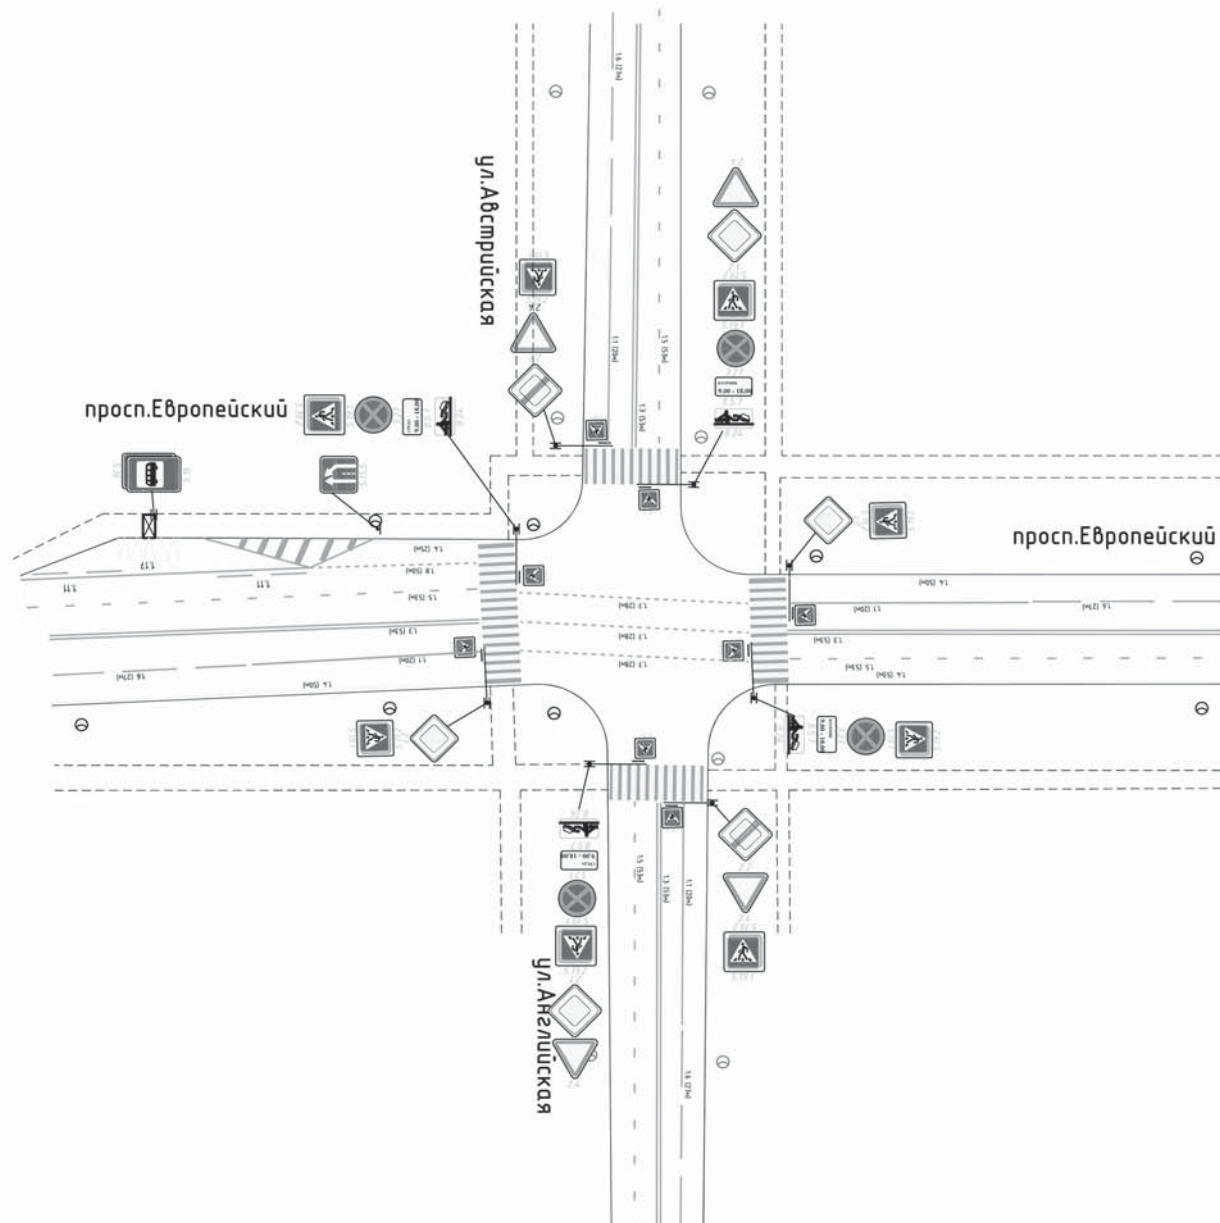


Лист
14



д.Кудрово, просп.Европейский - ул.Австрийская - ул.Английская

Узел 4

Вариант 2
проектируемый

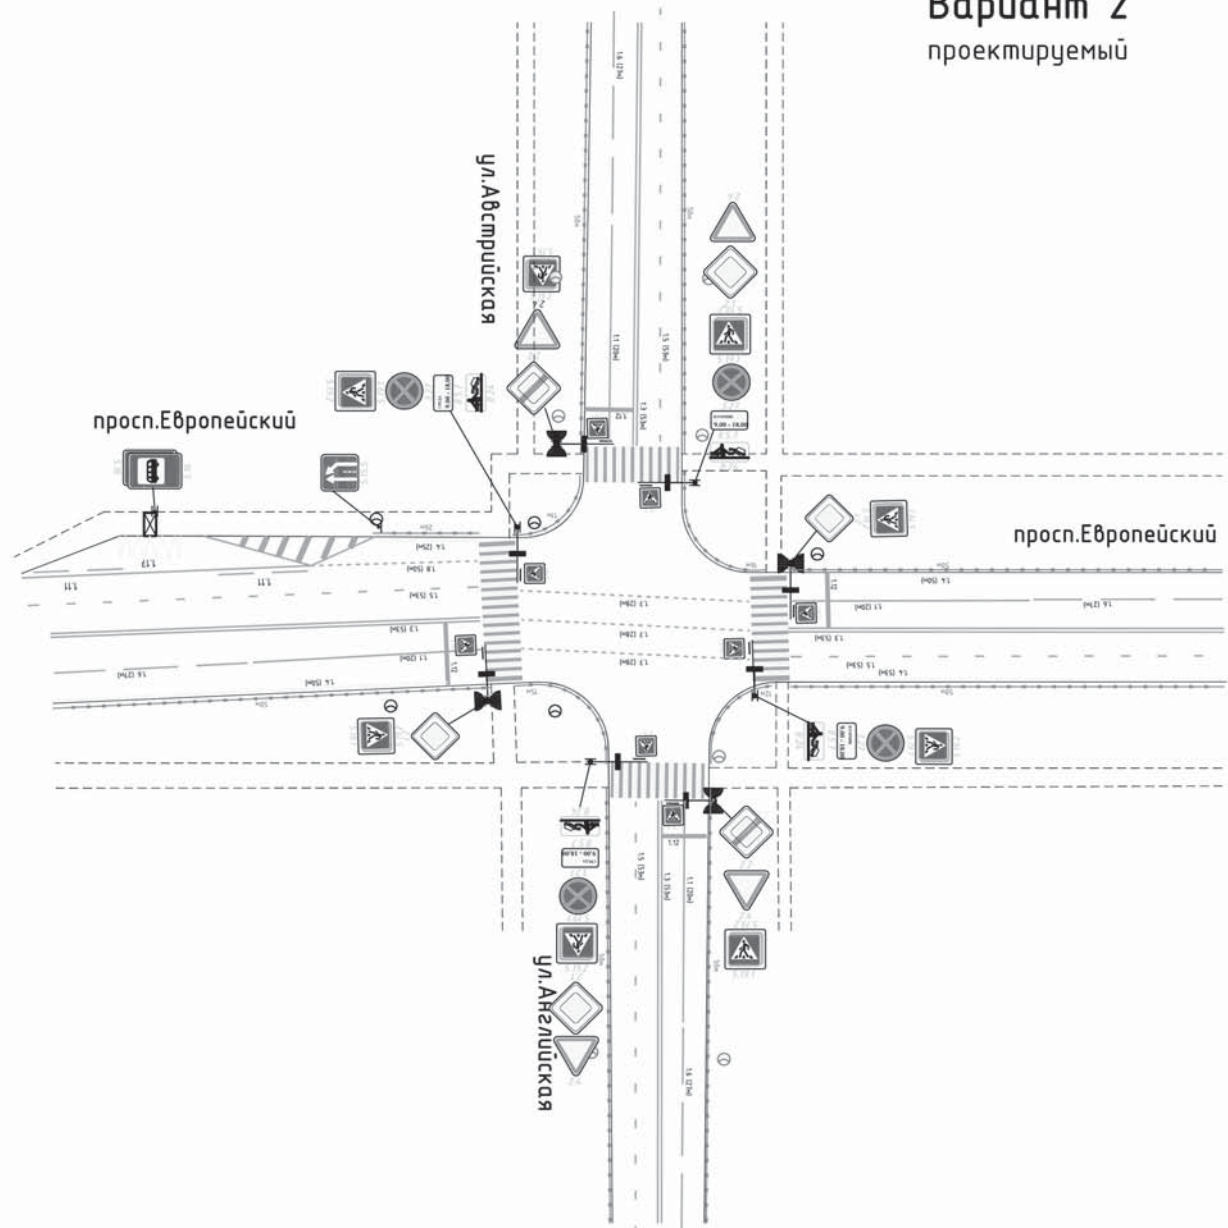


Лист
14-2



д.Кудрово, просп.Европейский - ул.Областная - ул.Пражская



Узел 5


Вариант 1

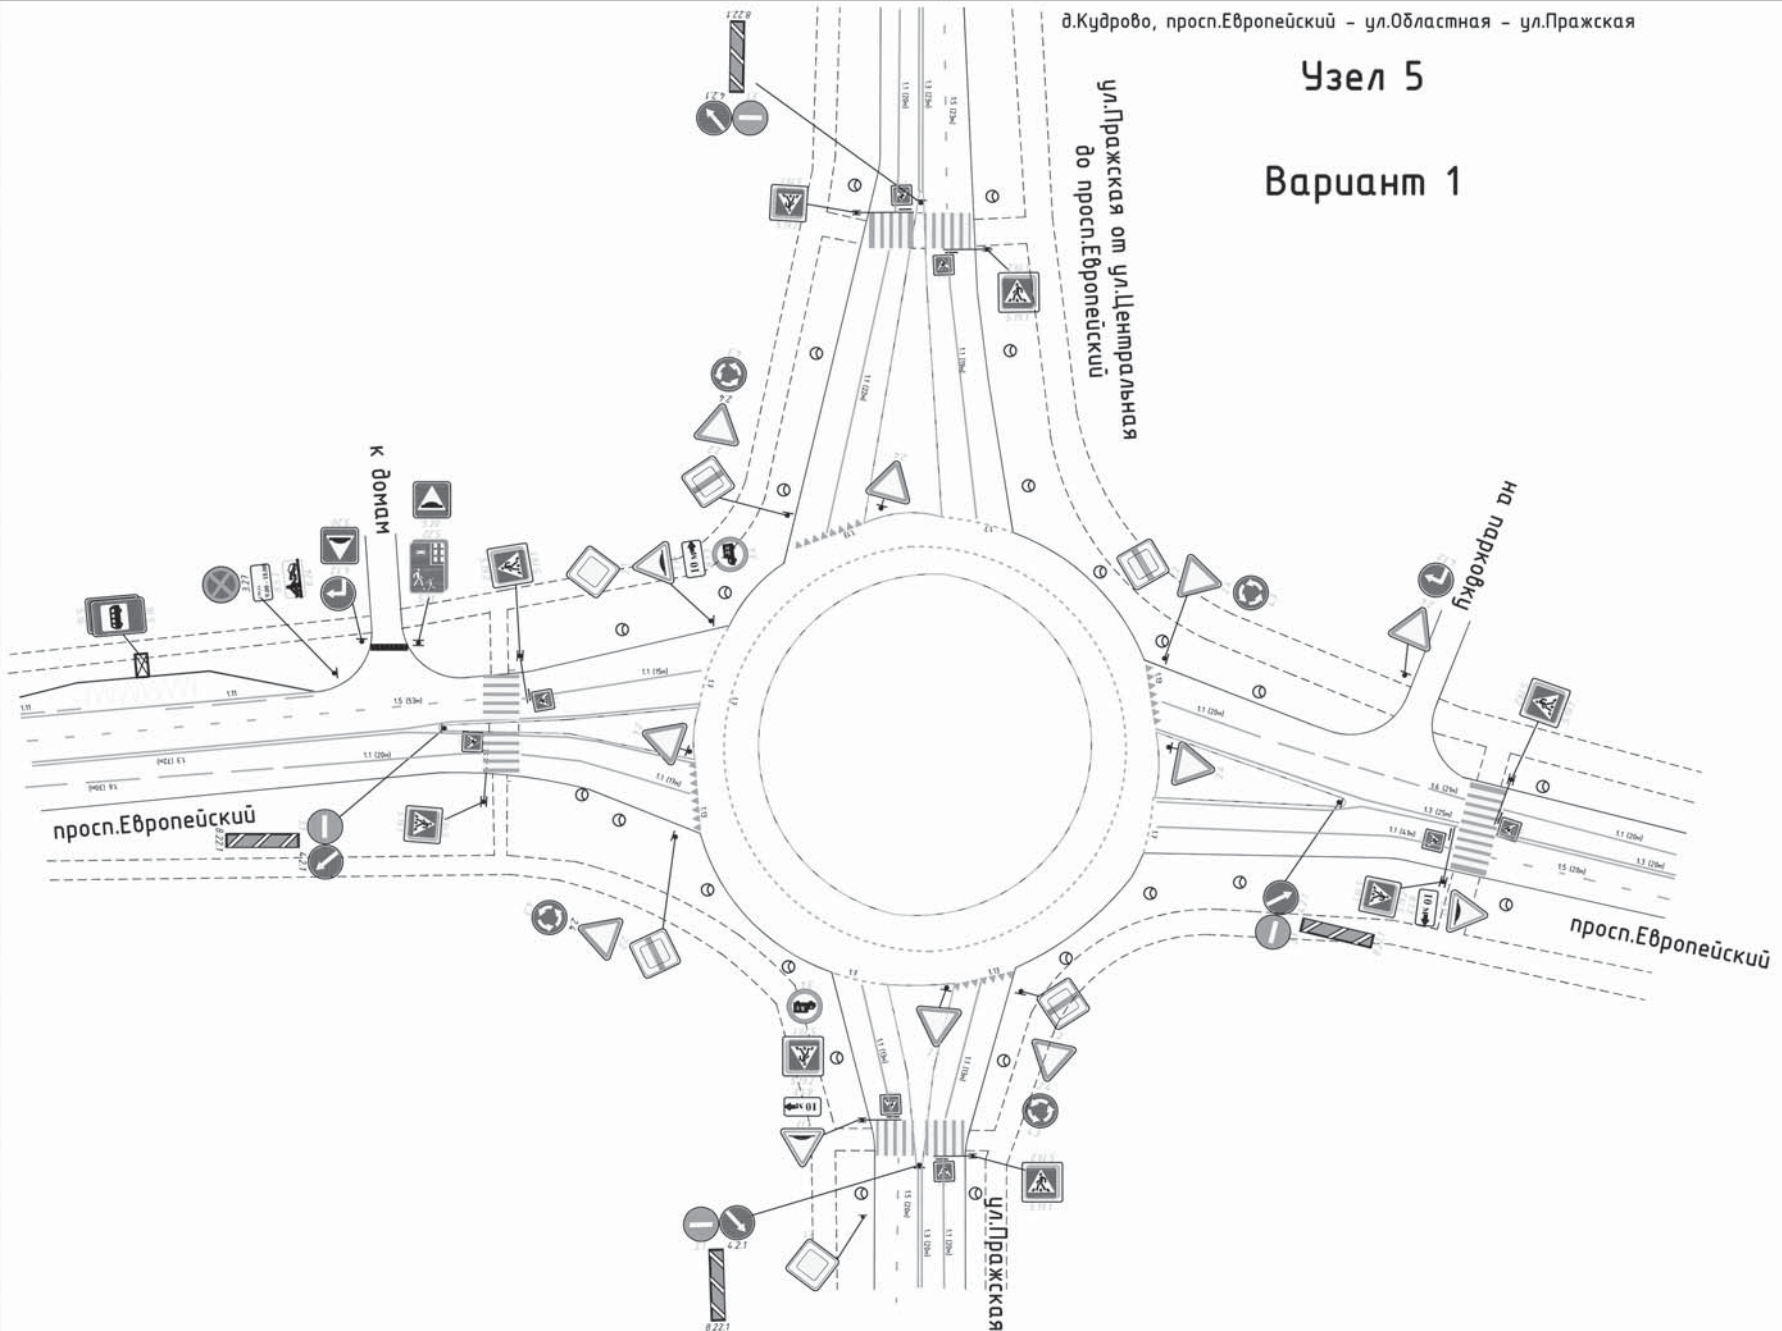


Лист
15

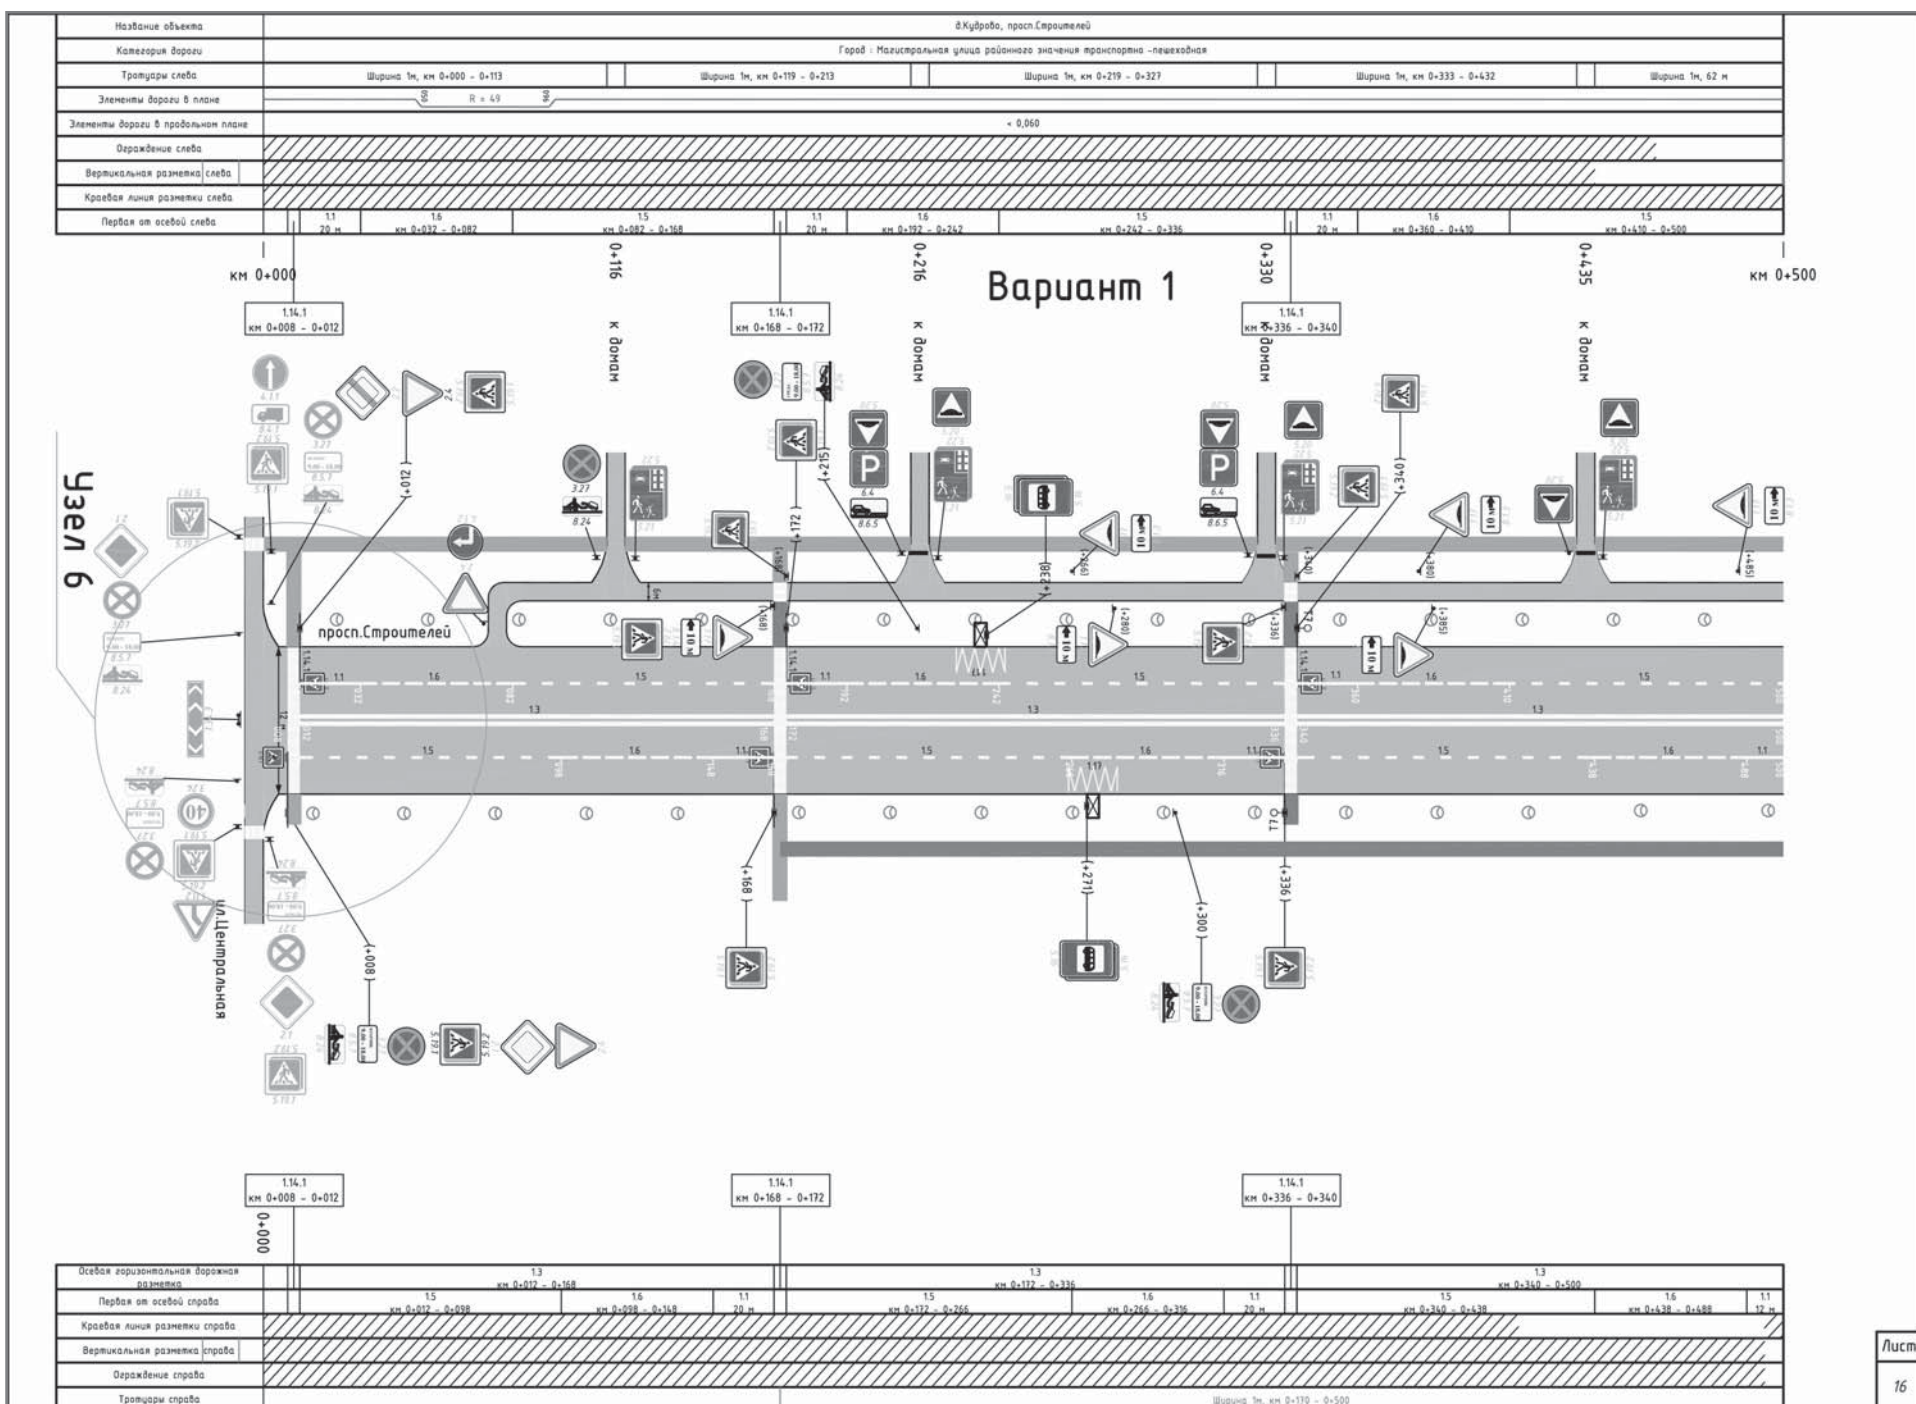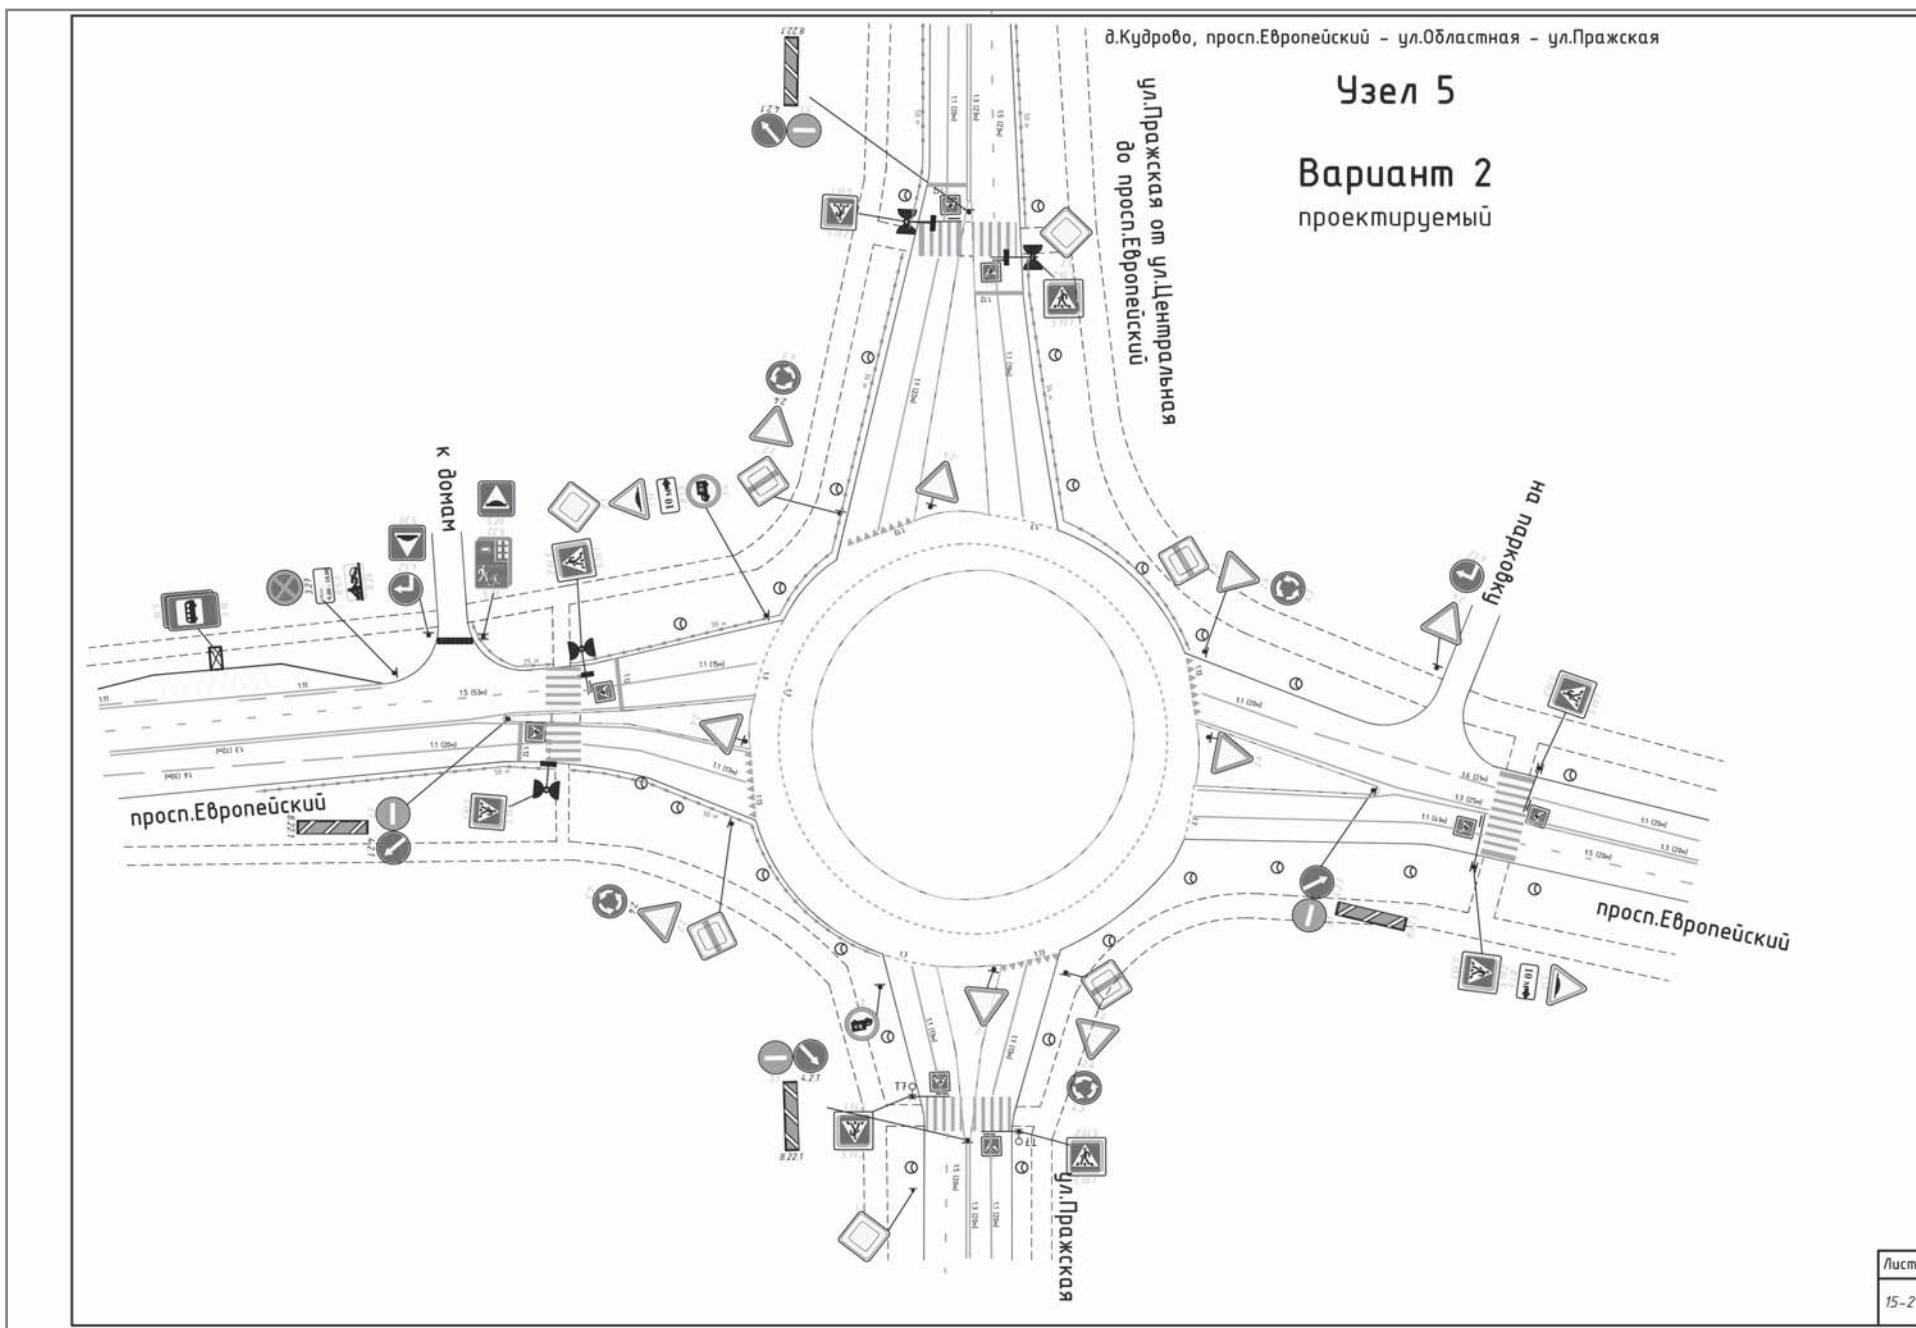

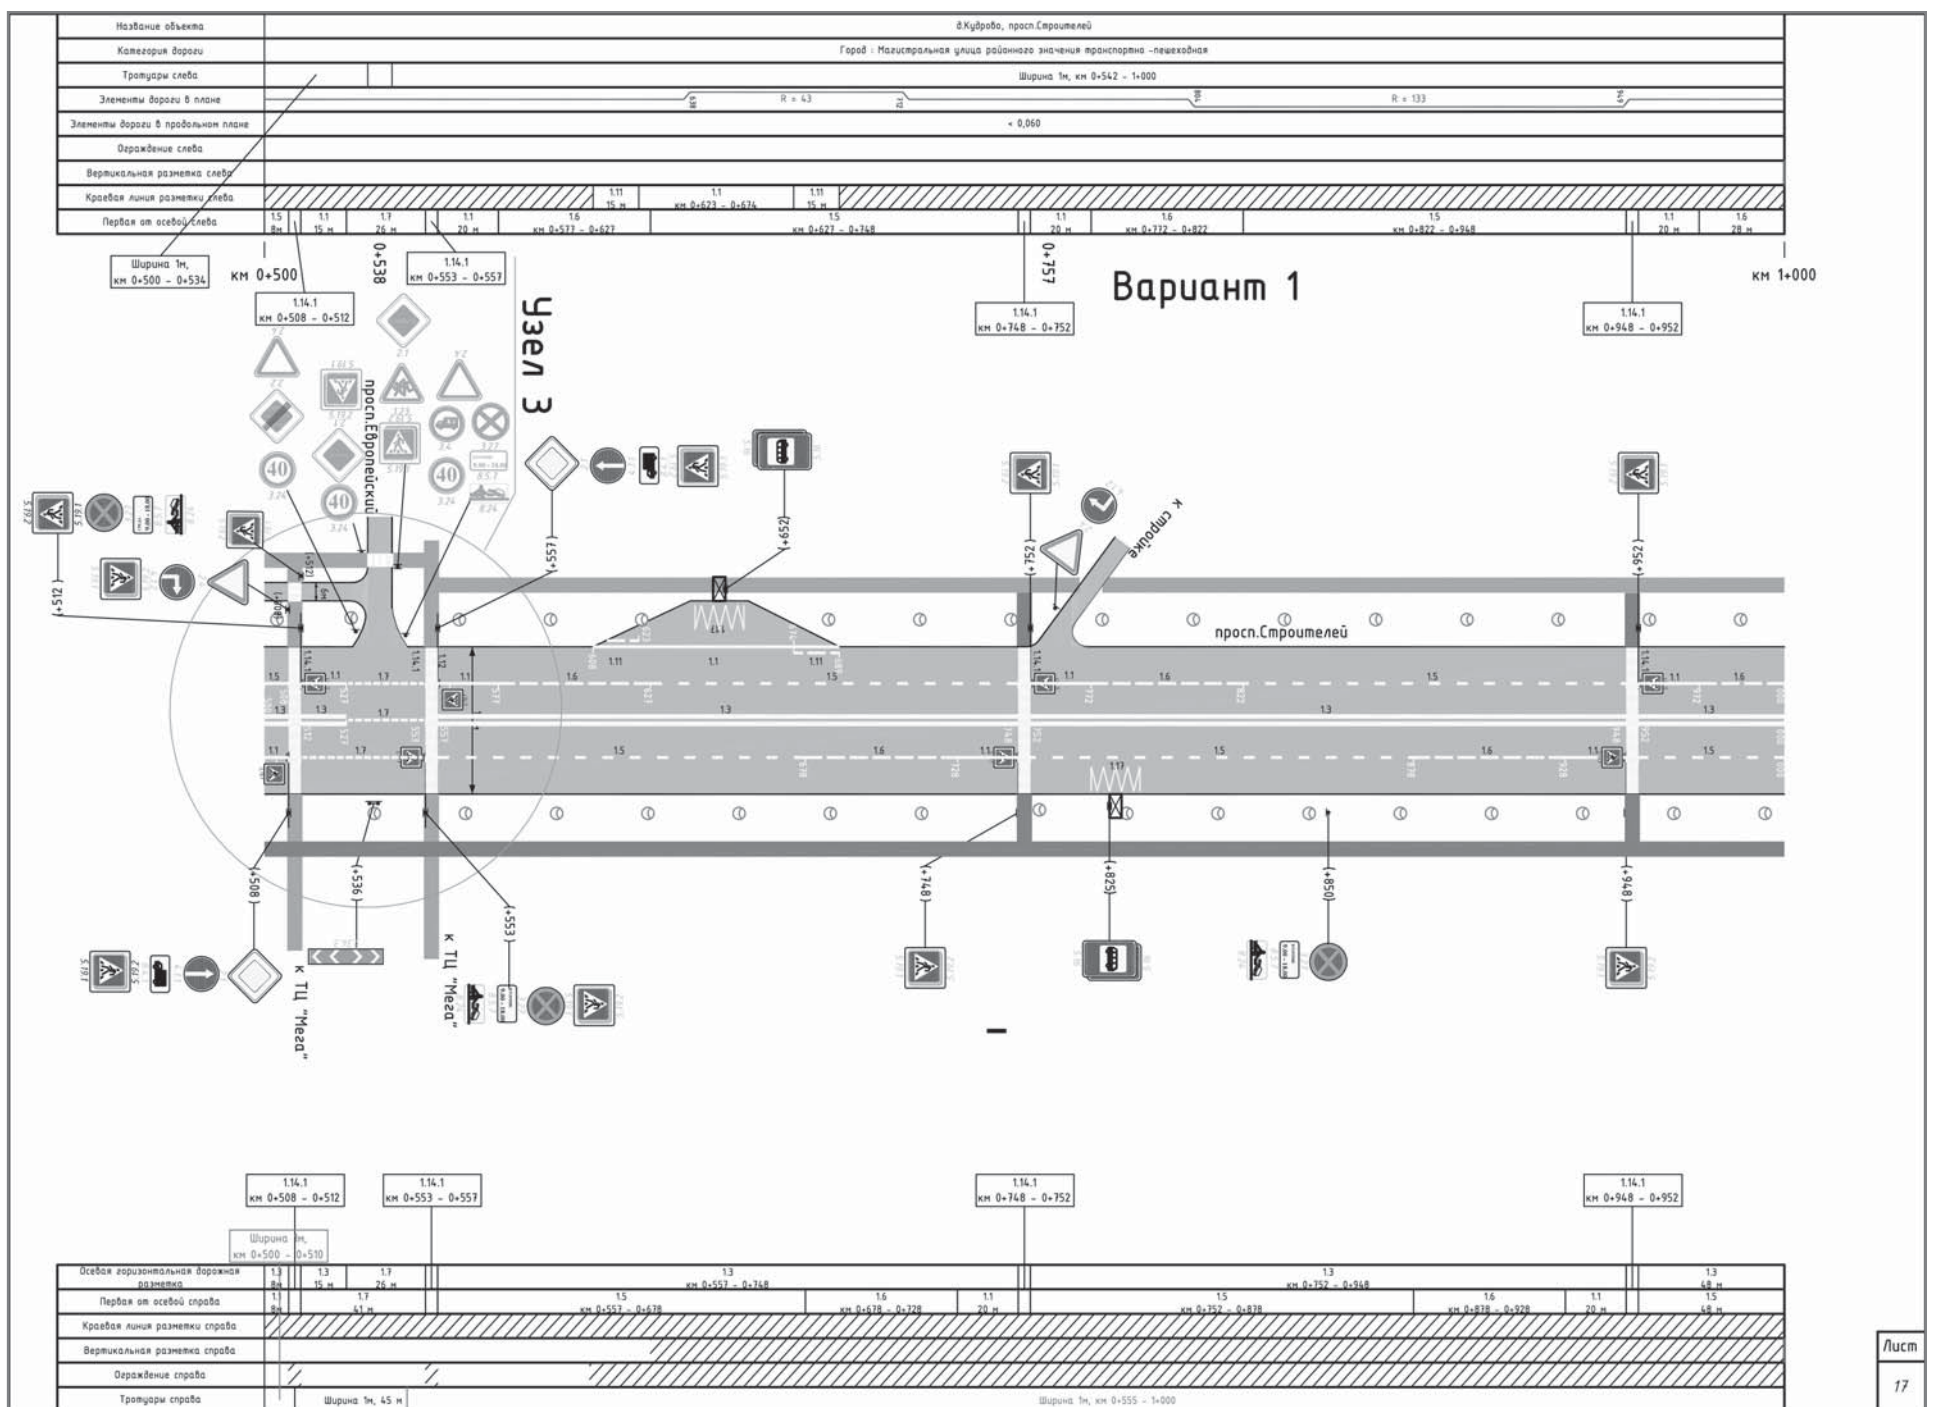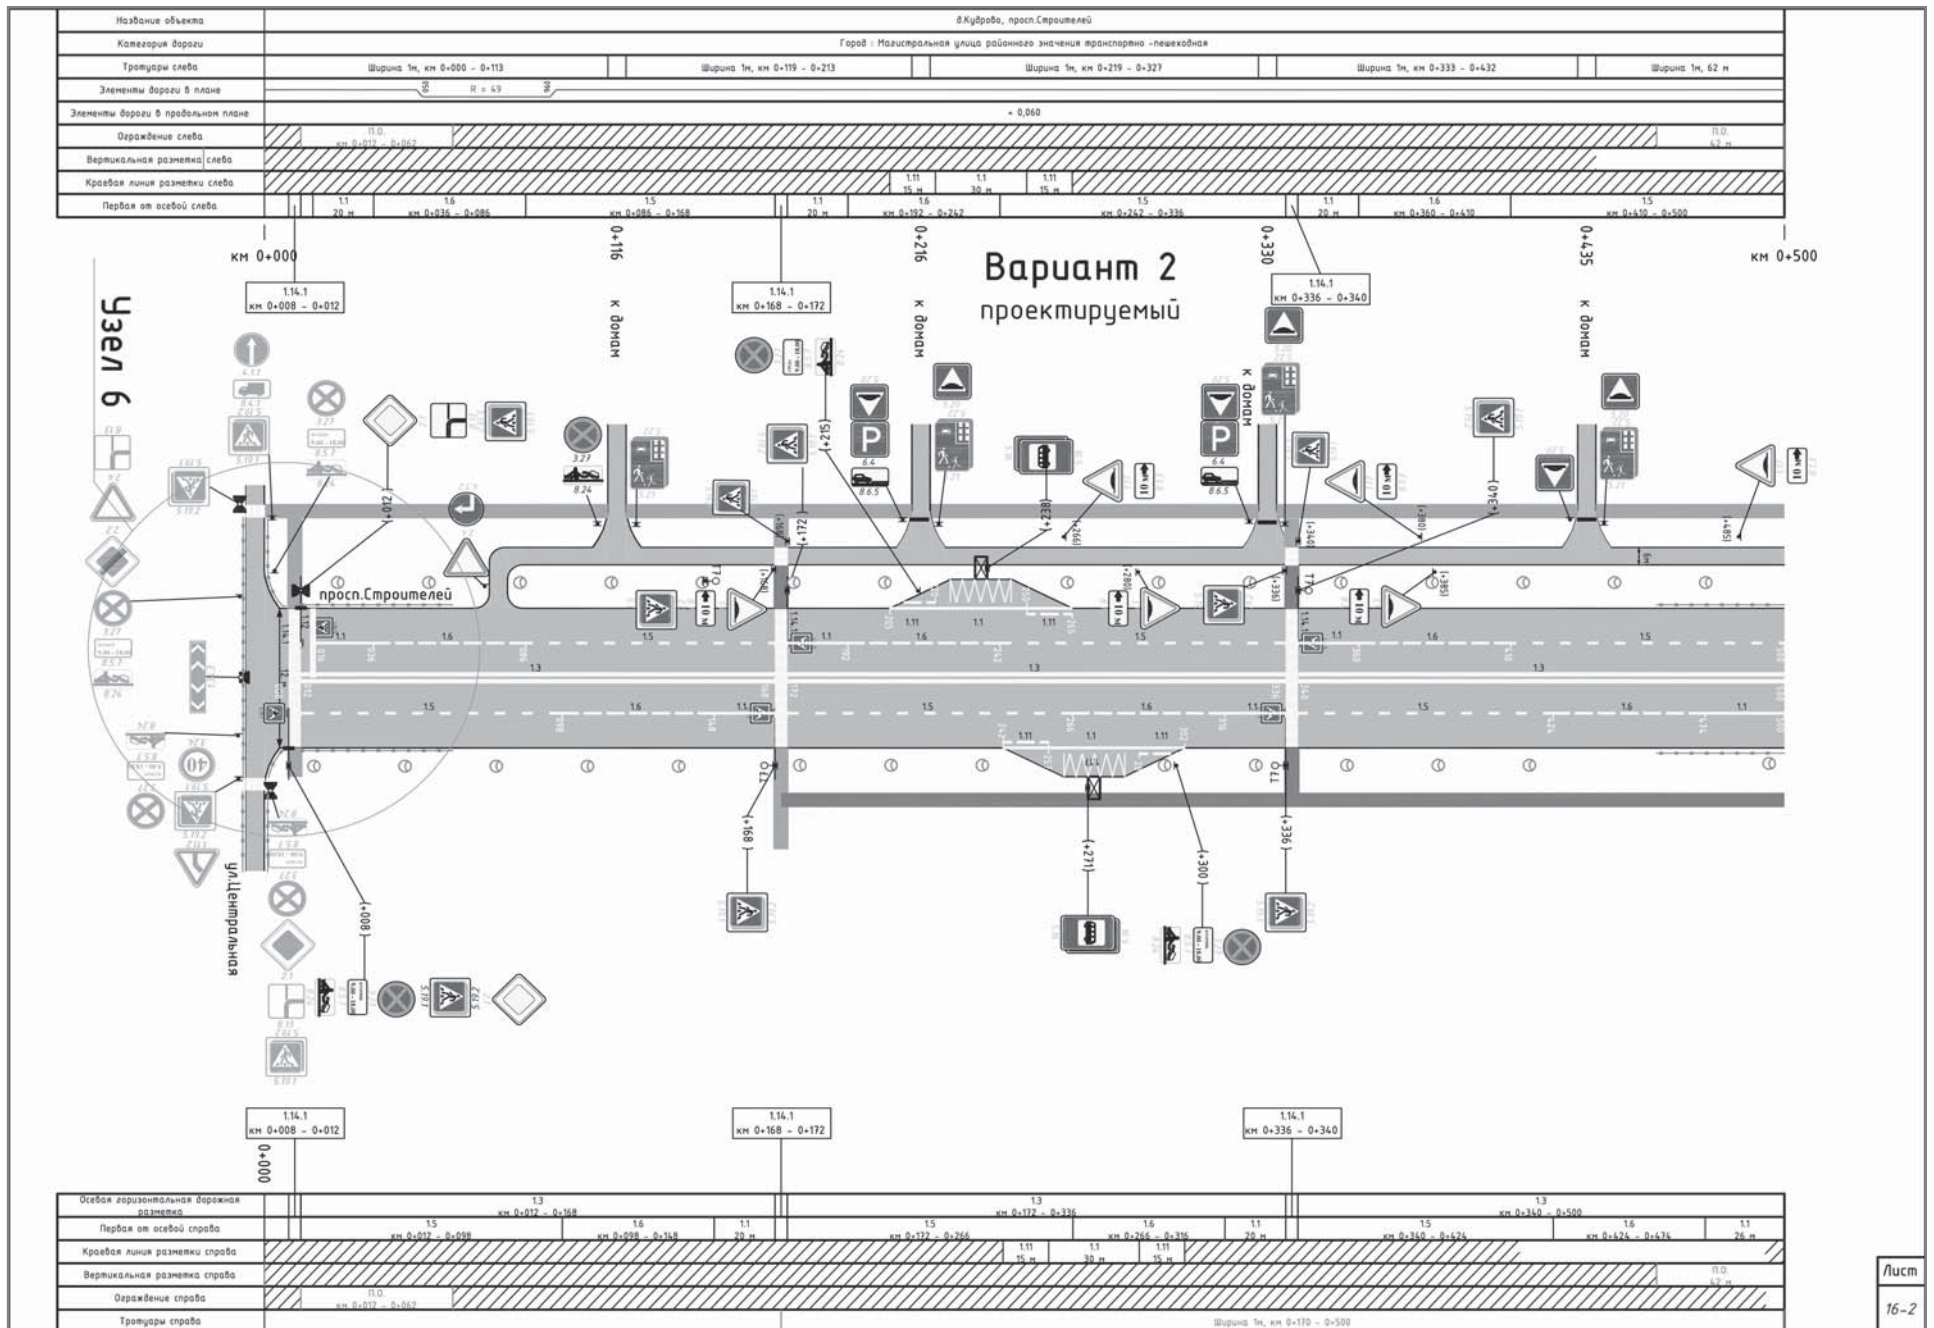


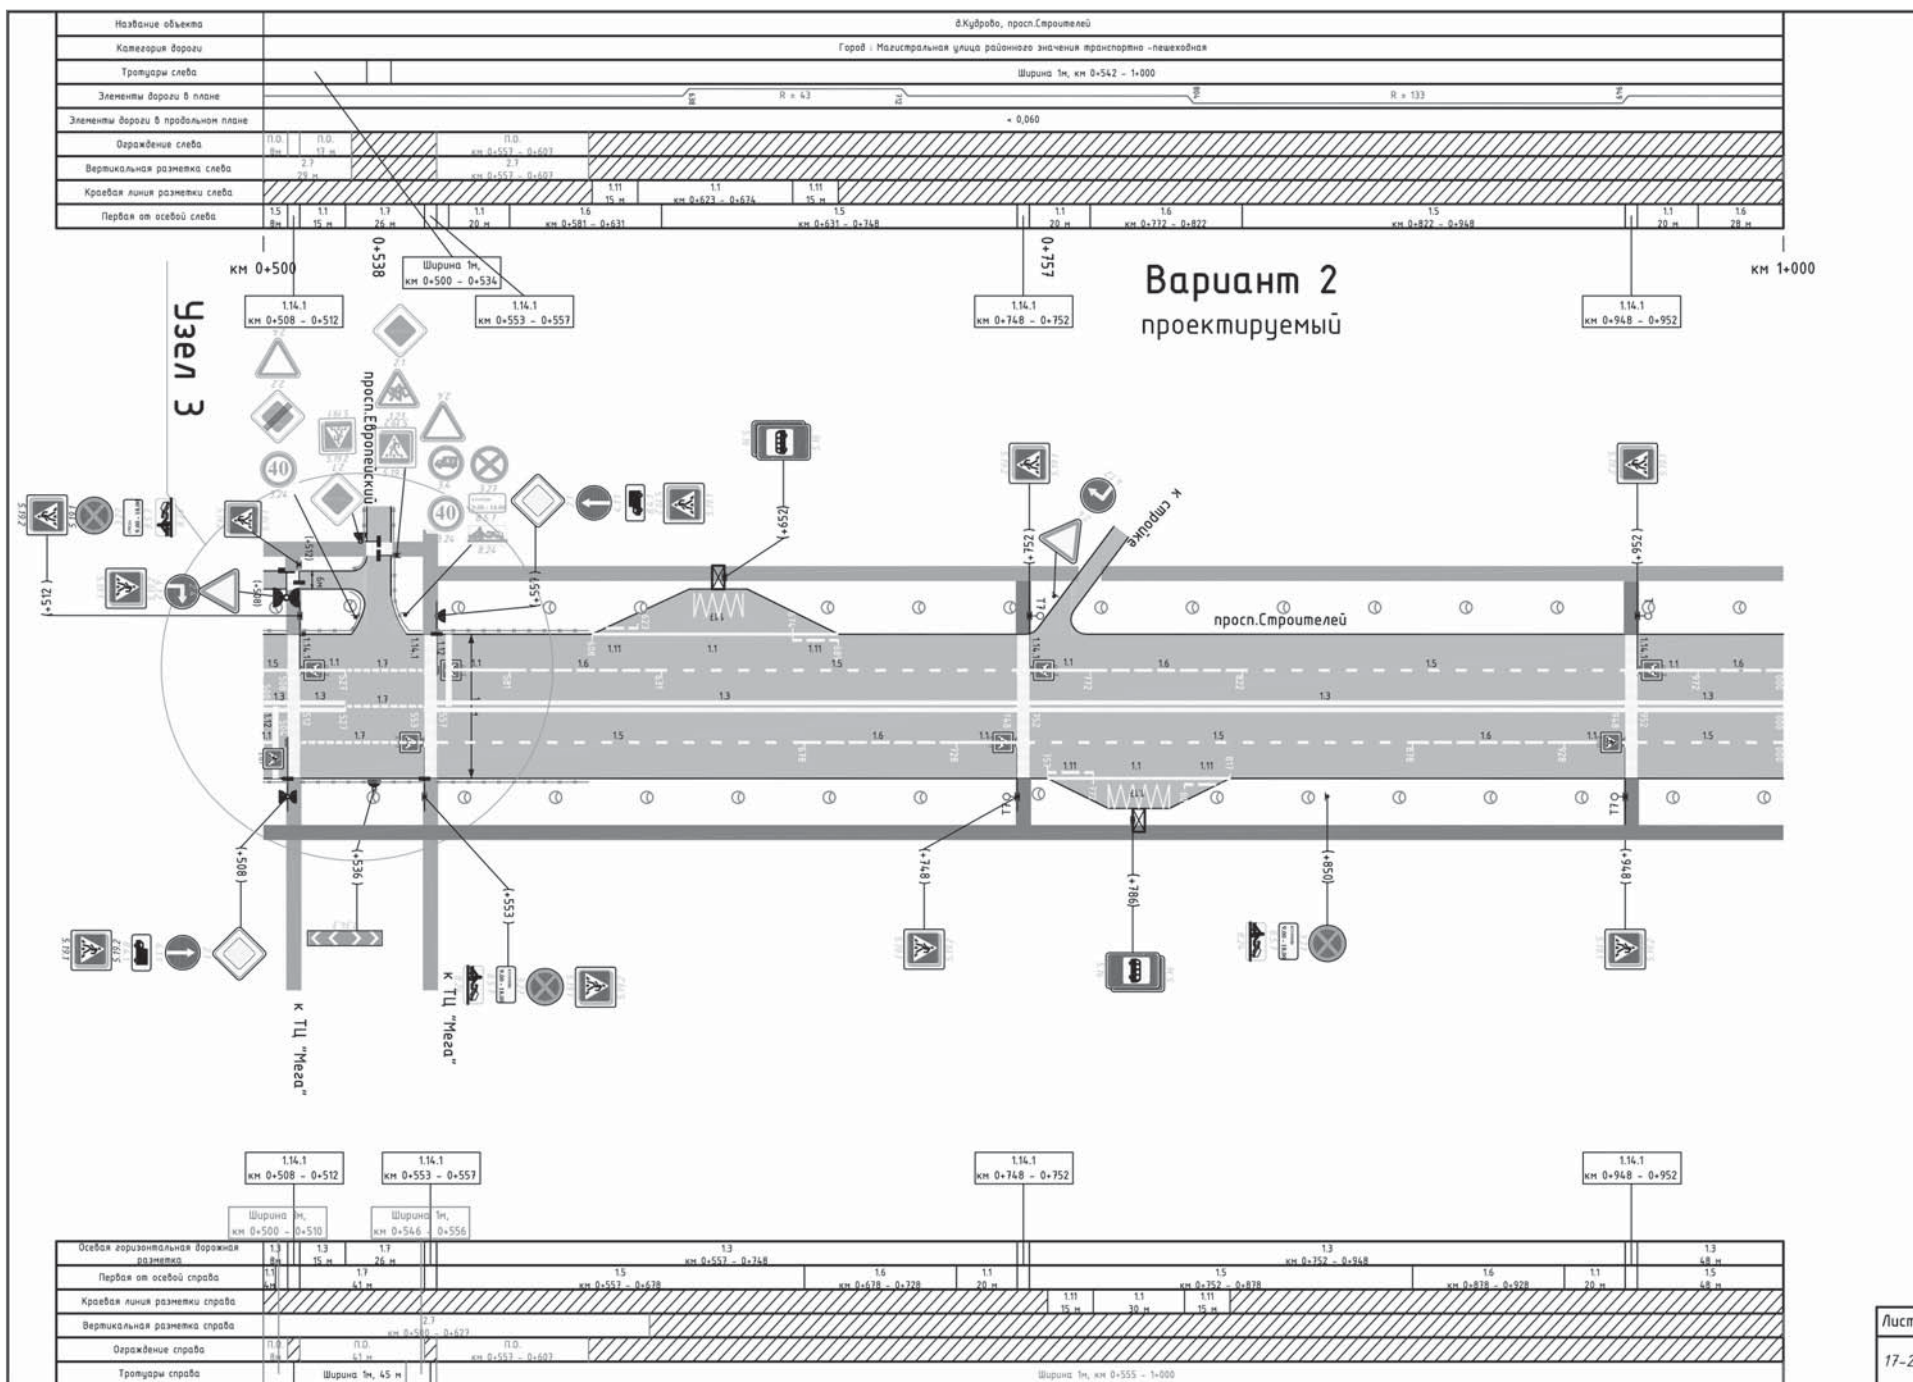


Лист
17-2

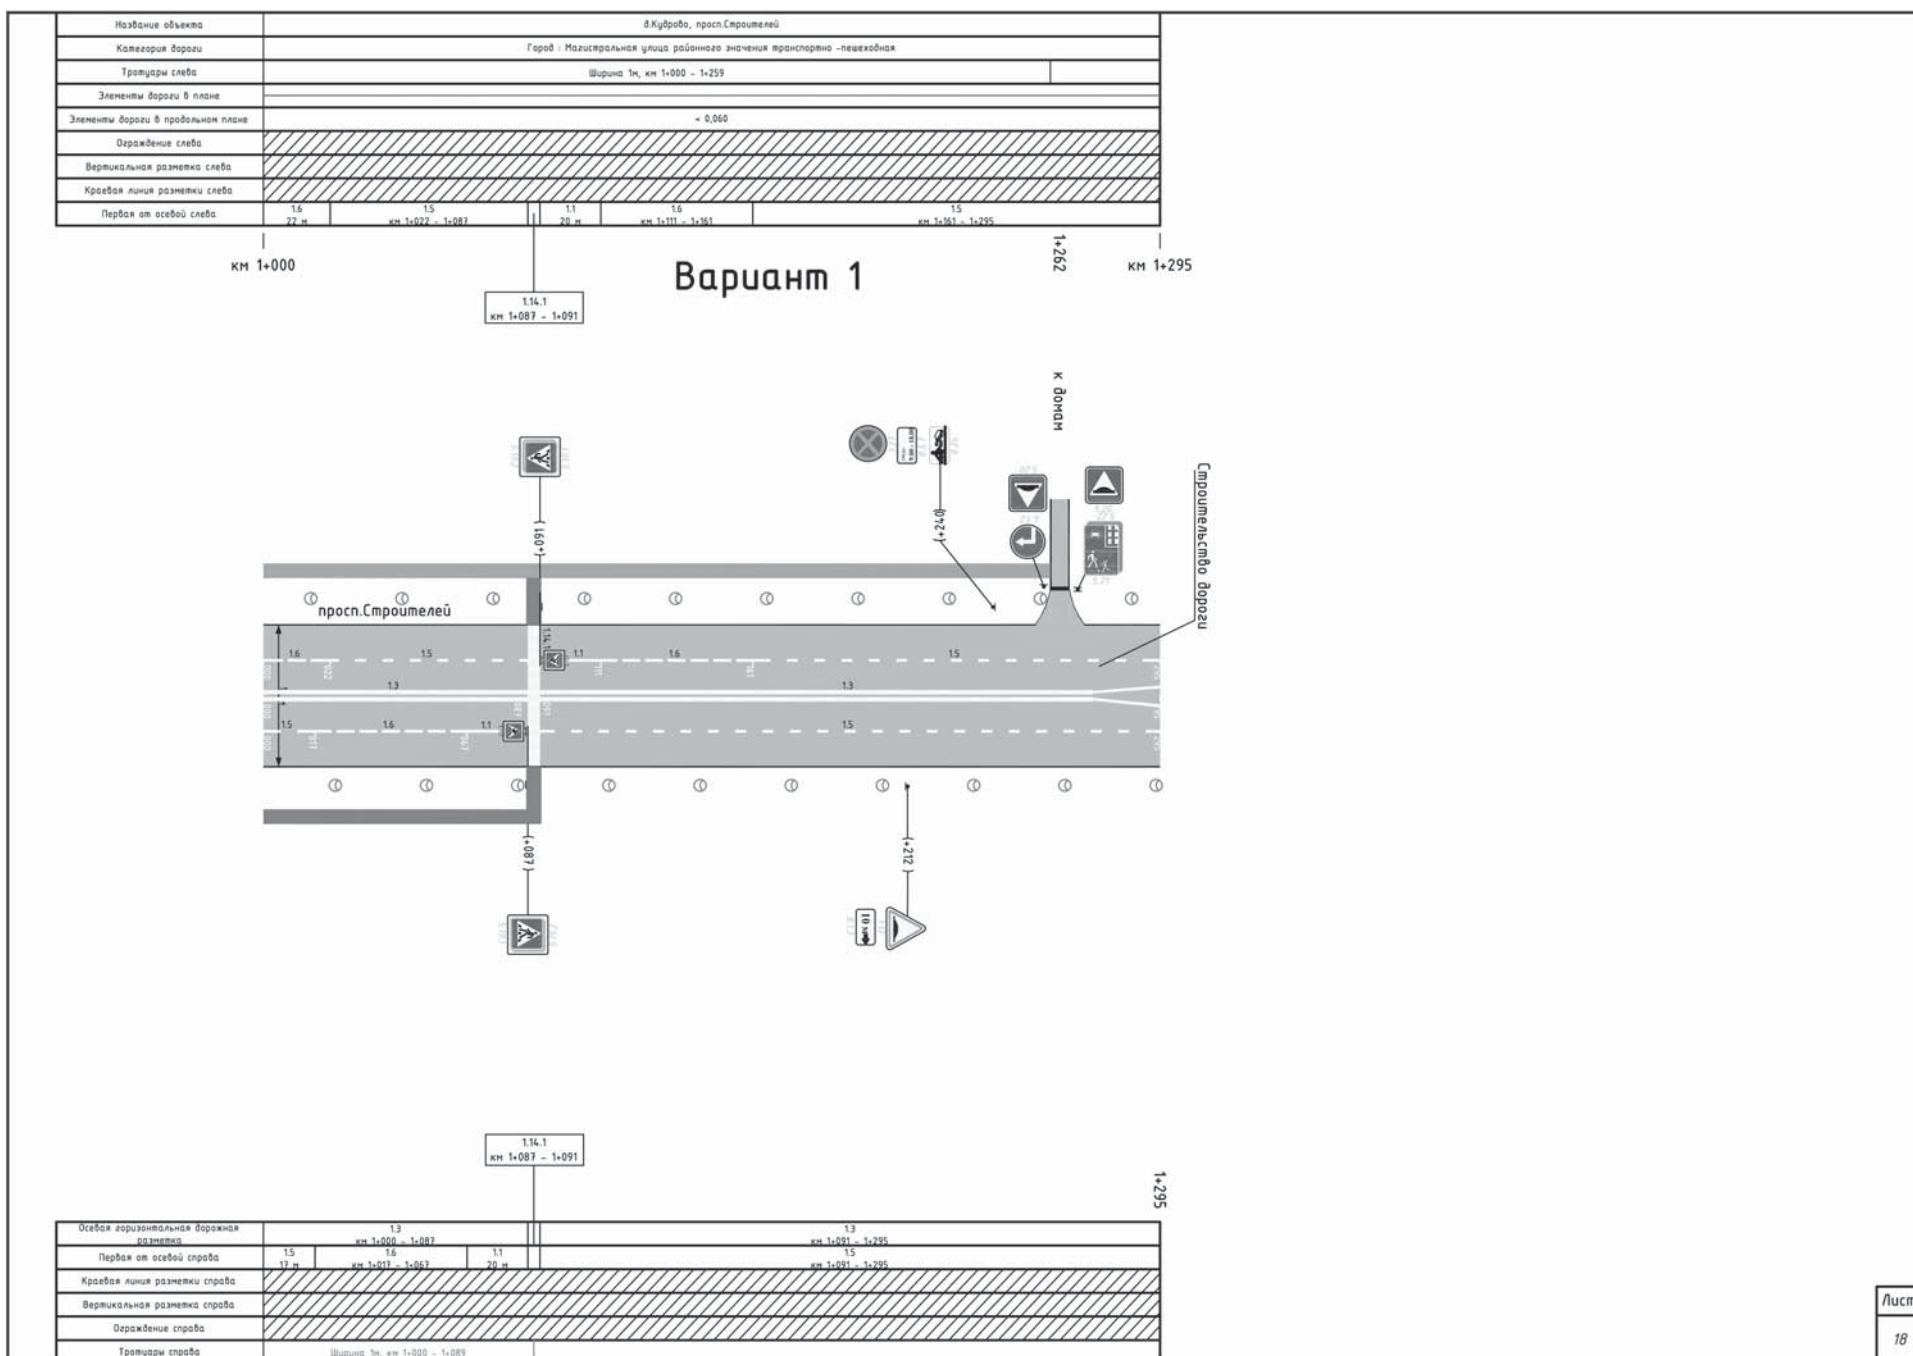


Лист
18

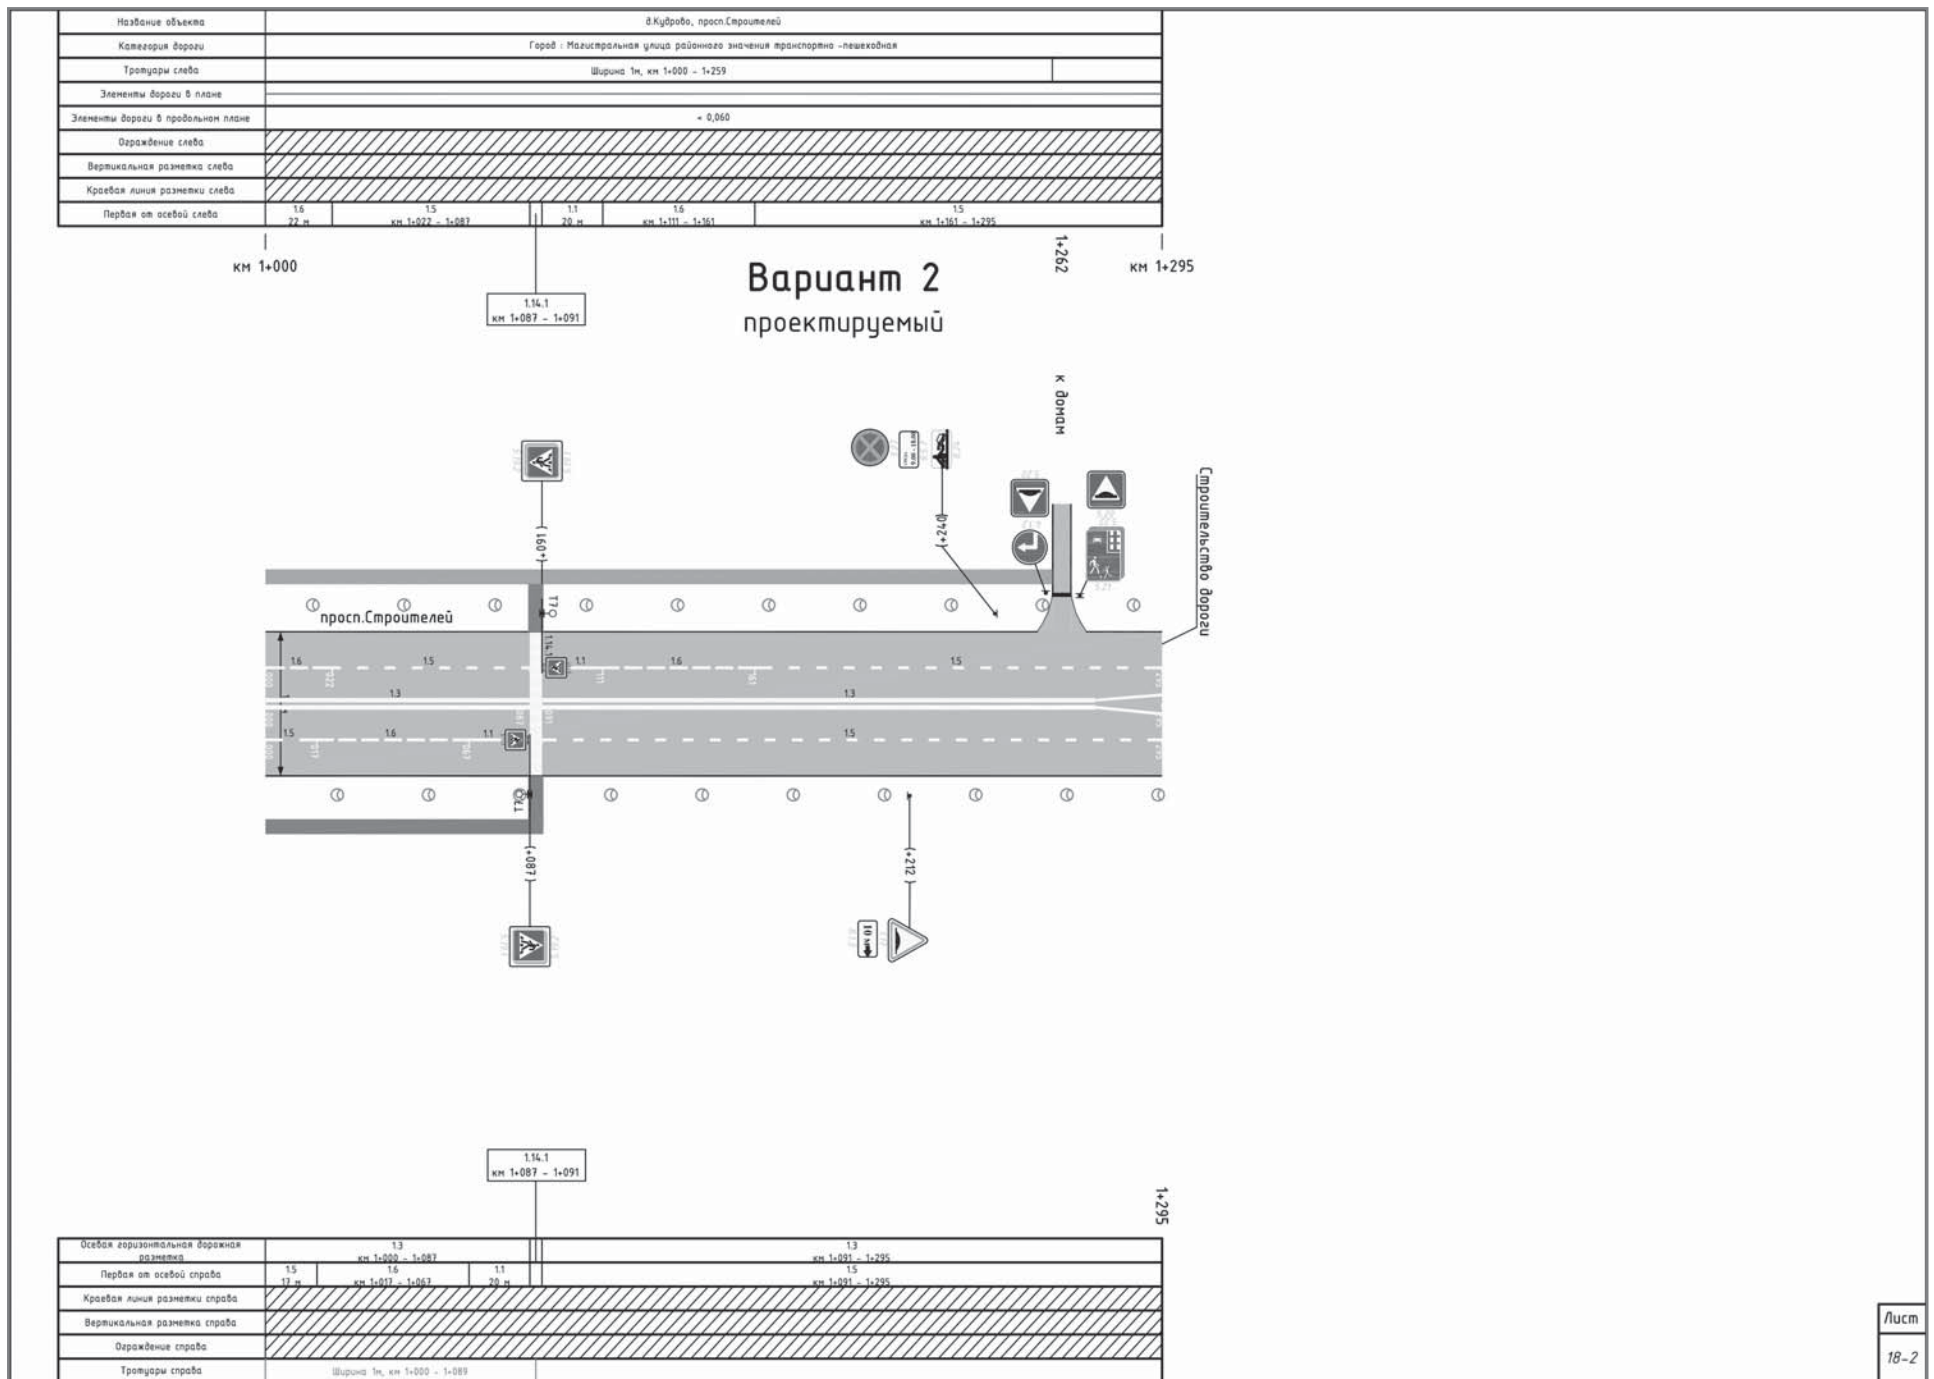


Лист
18-2

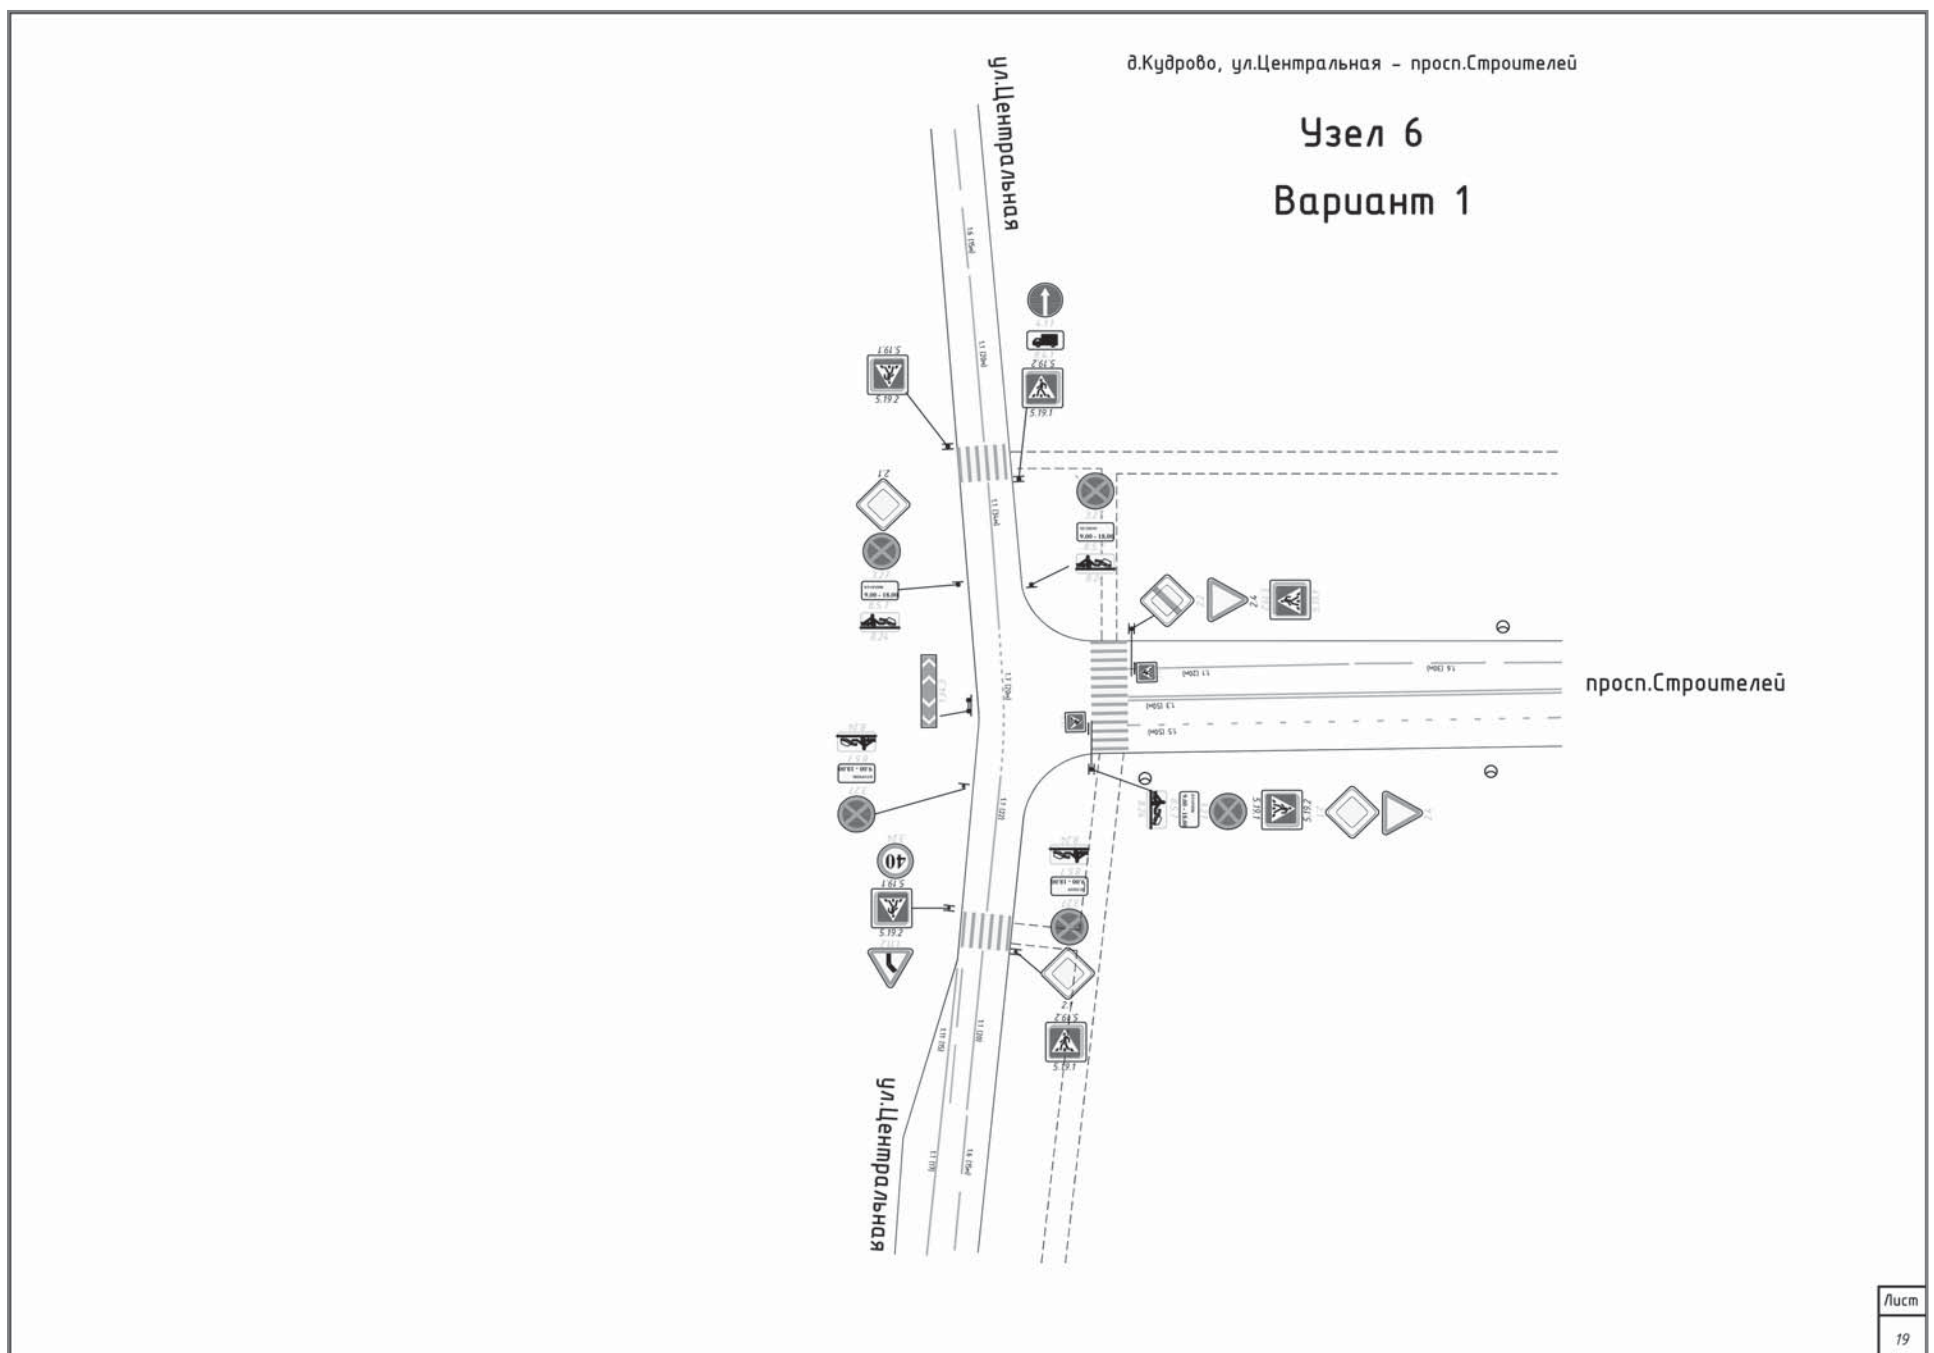


Лист
19

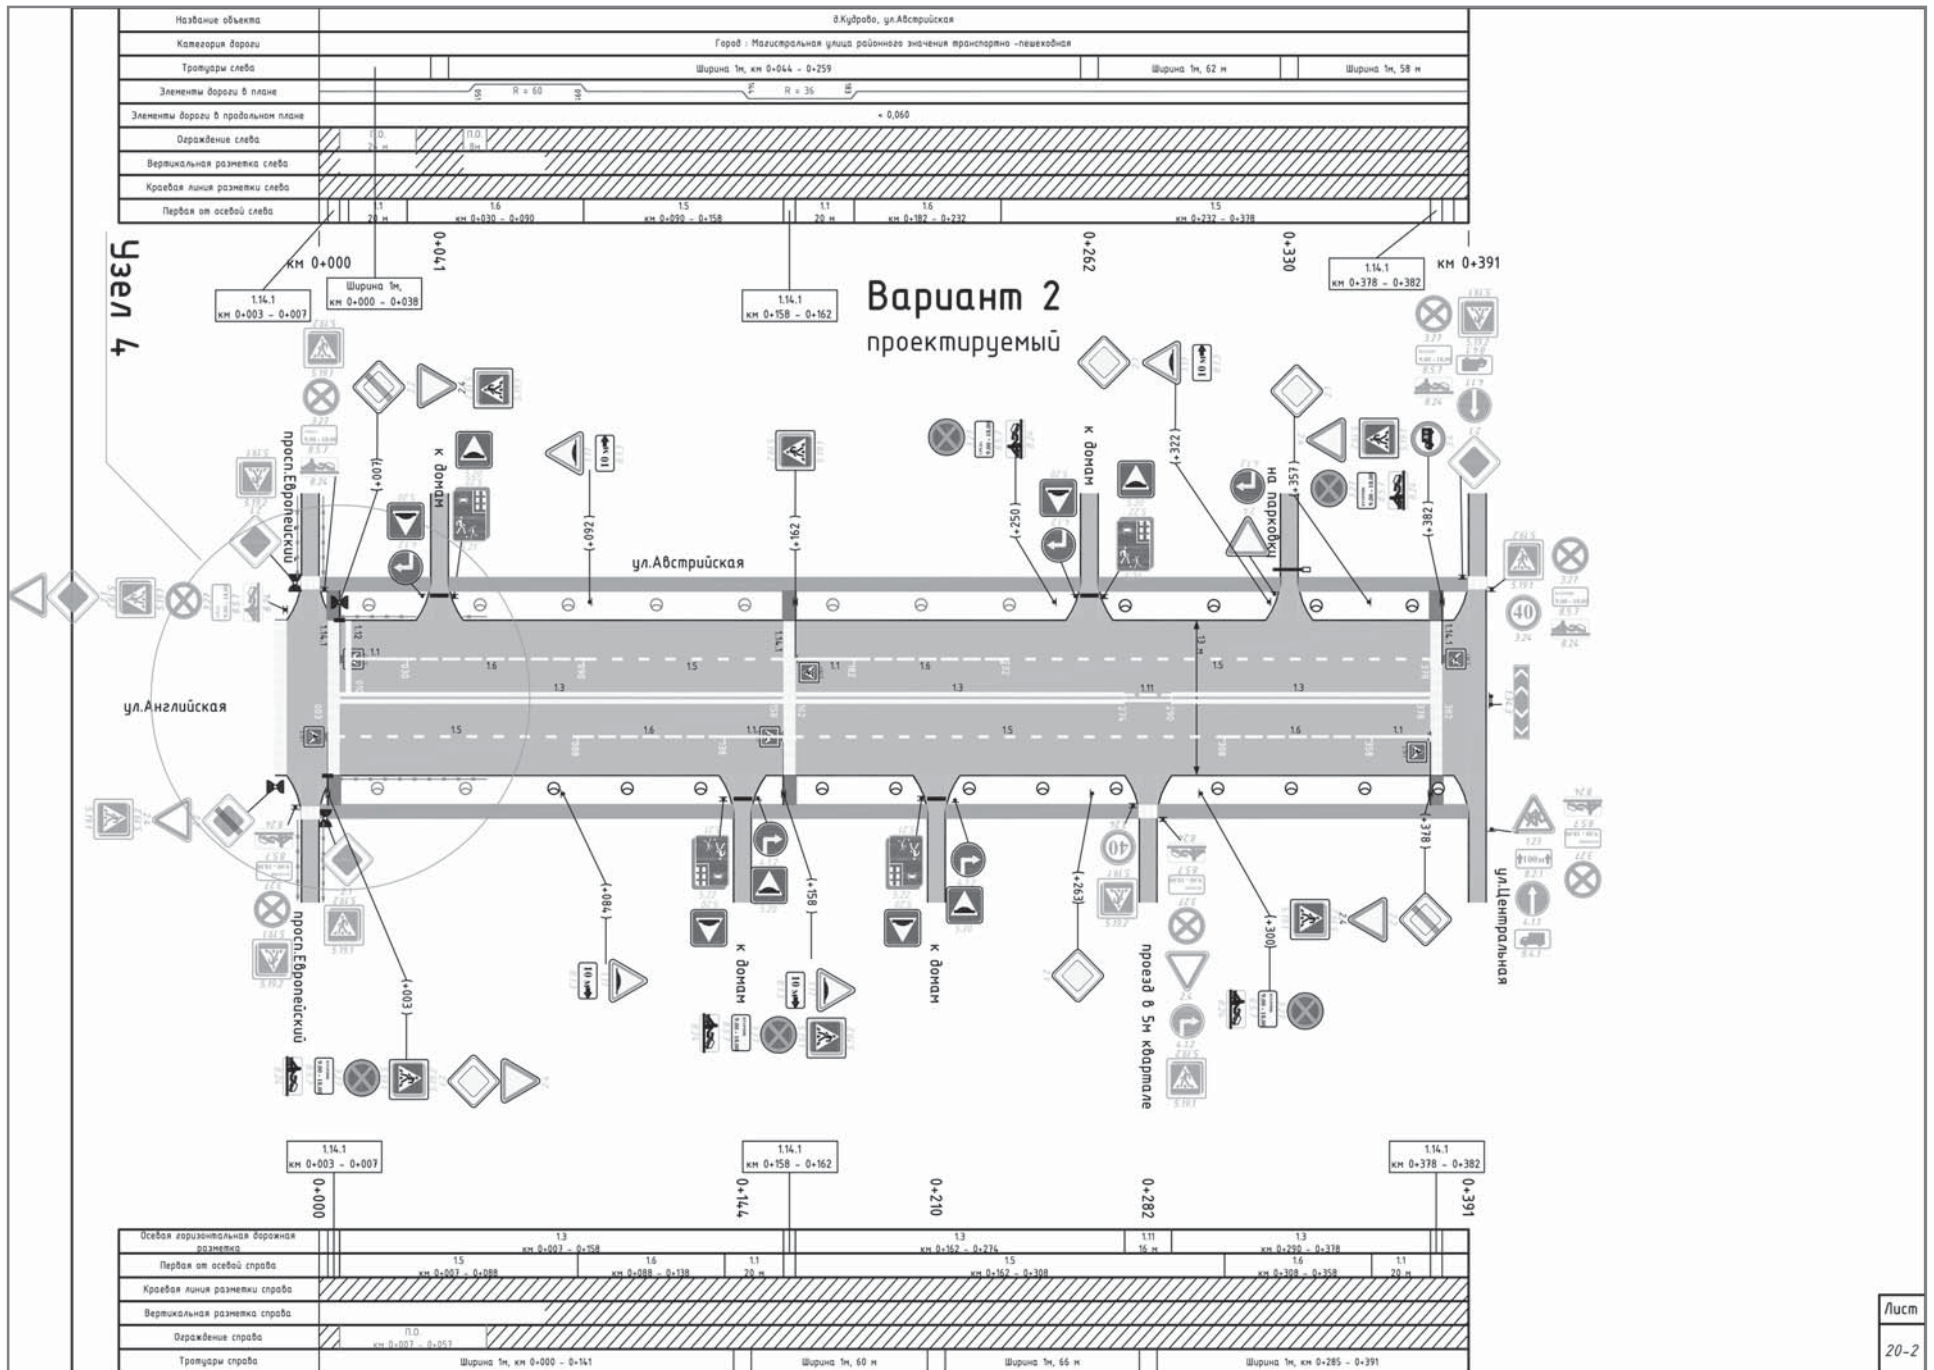


Лист
20-2

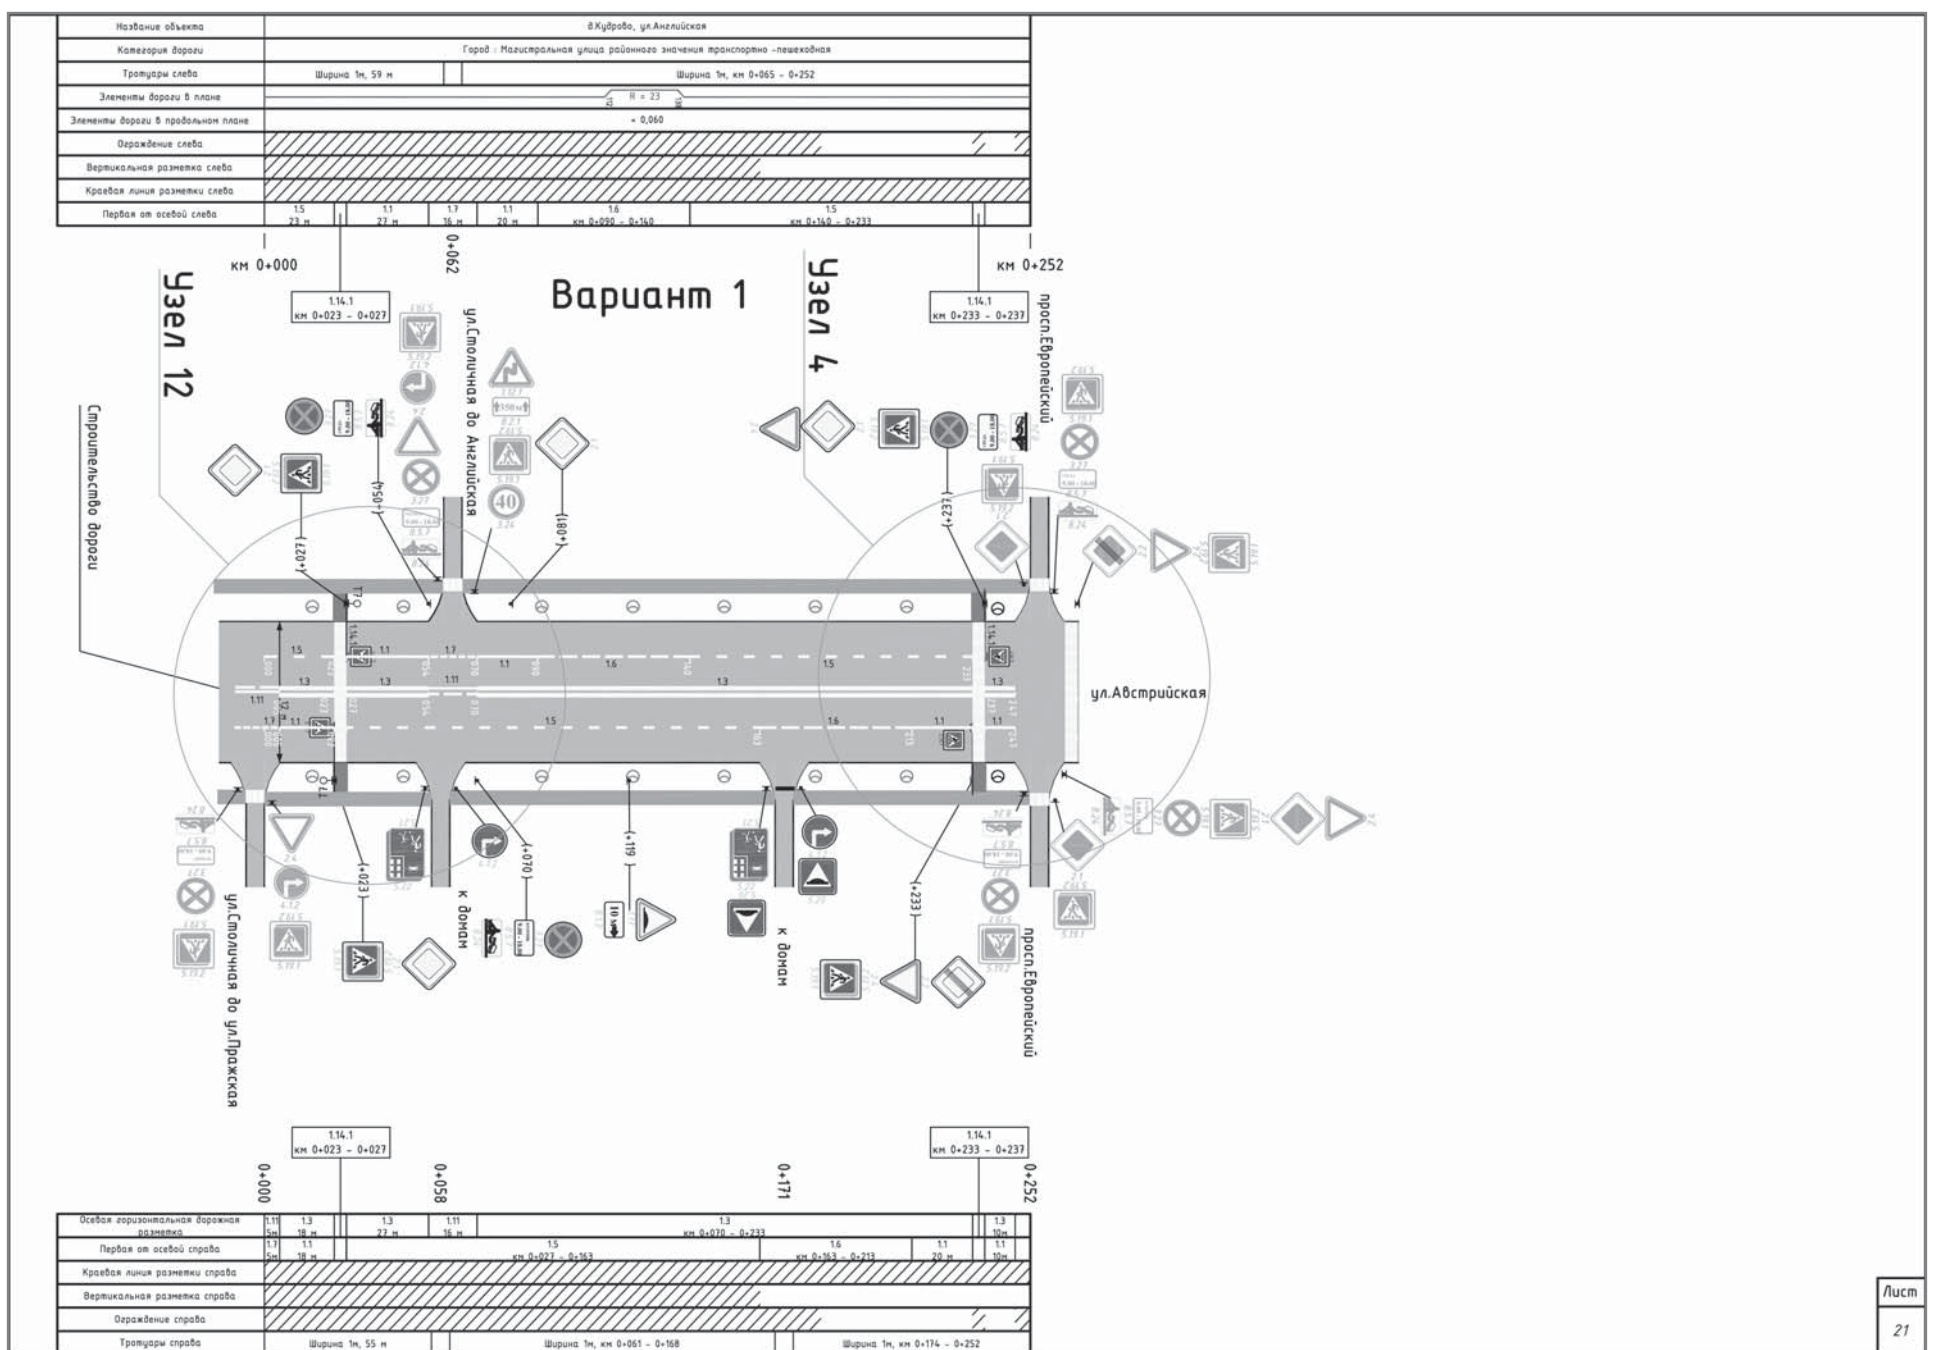



Лист
21

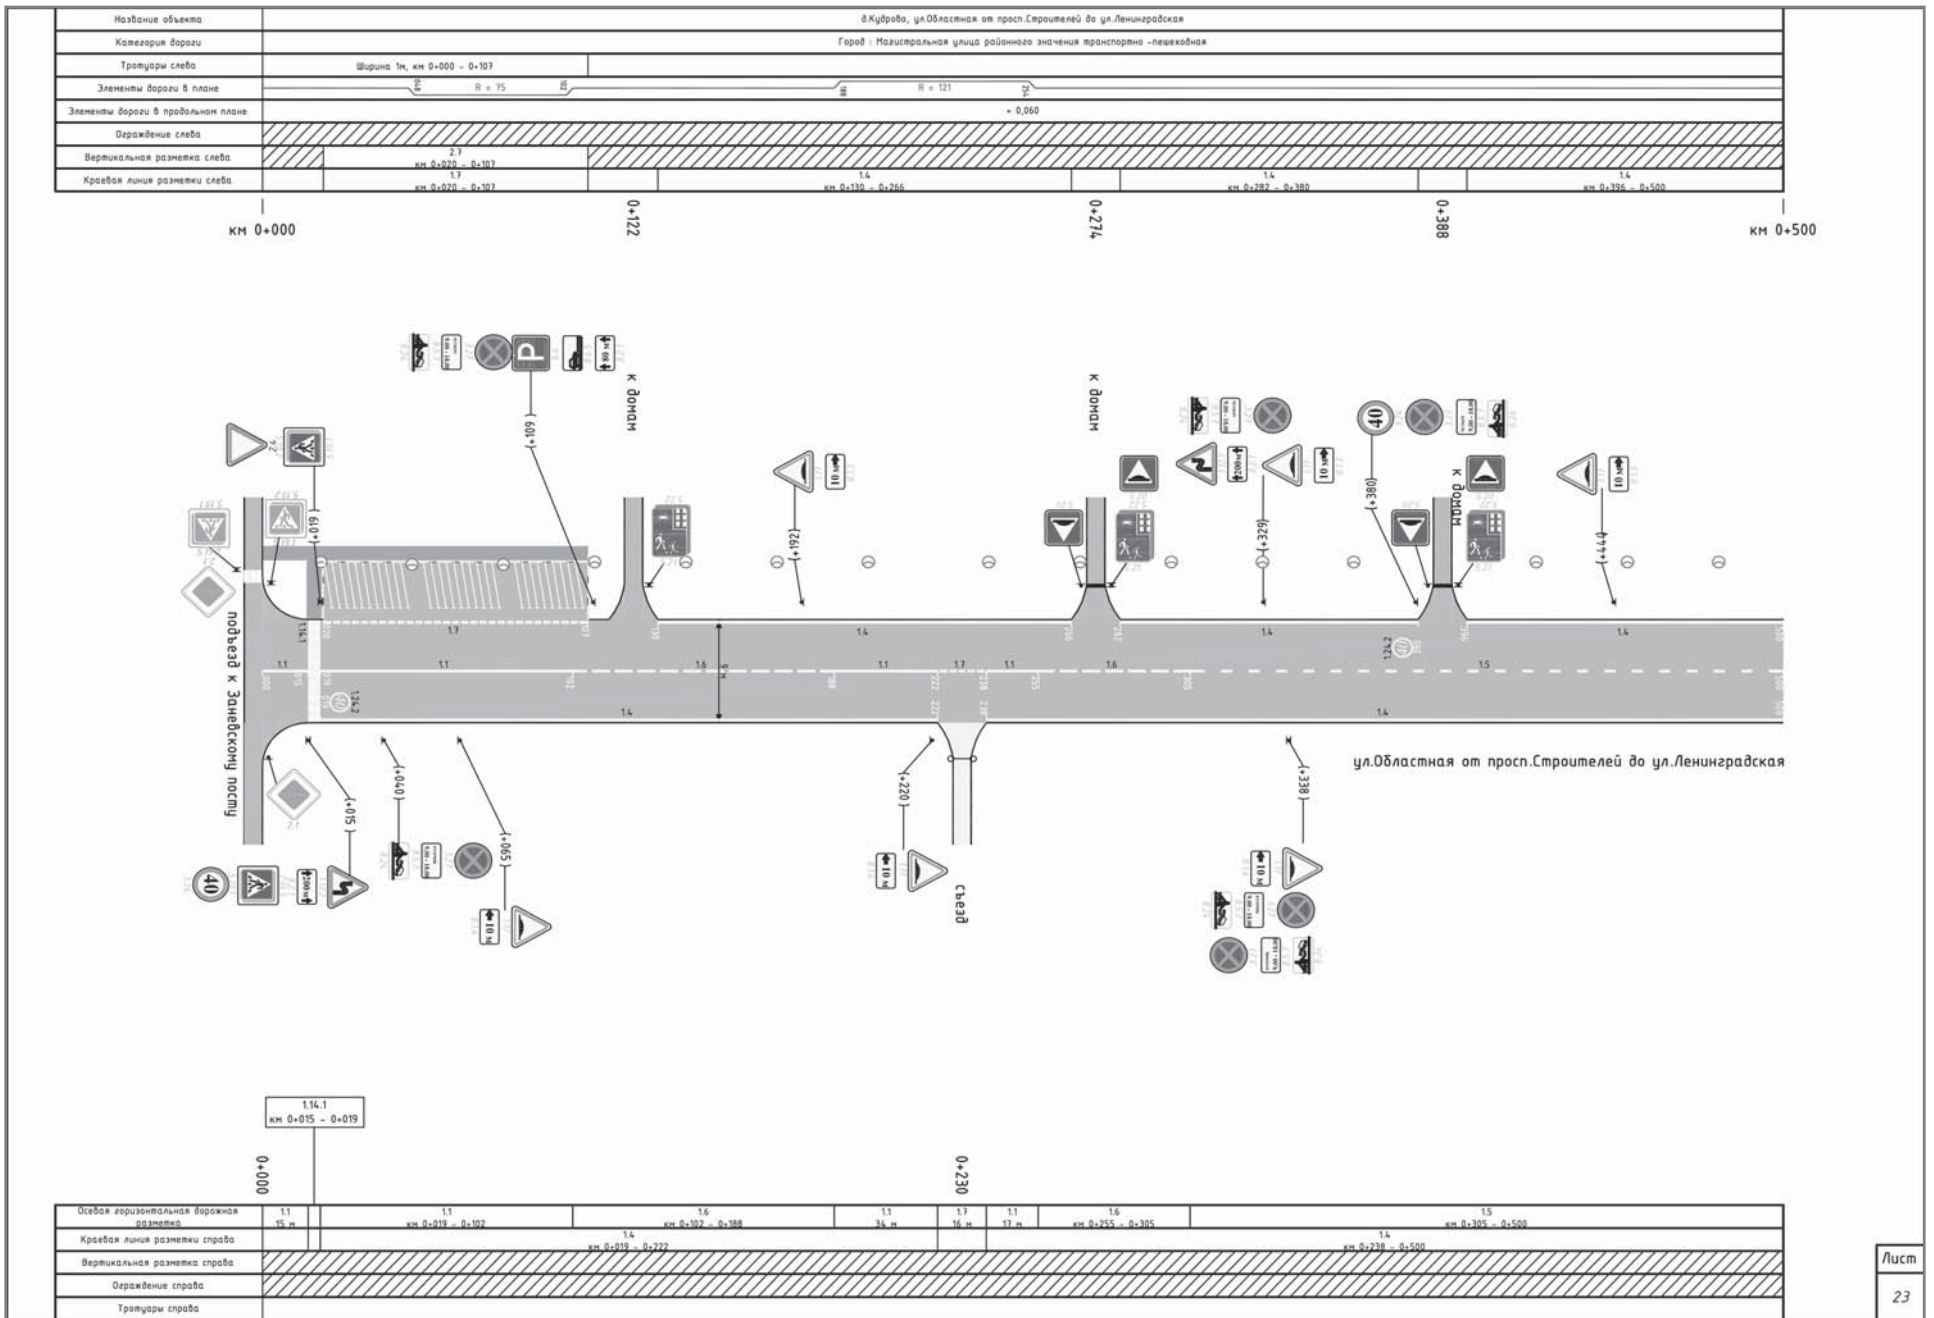

Лист
23

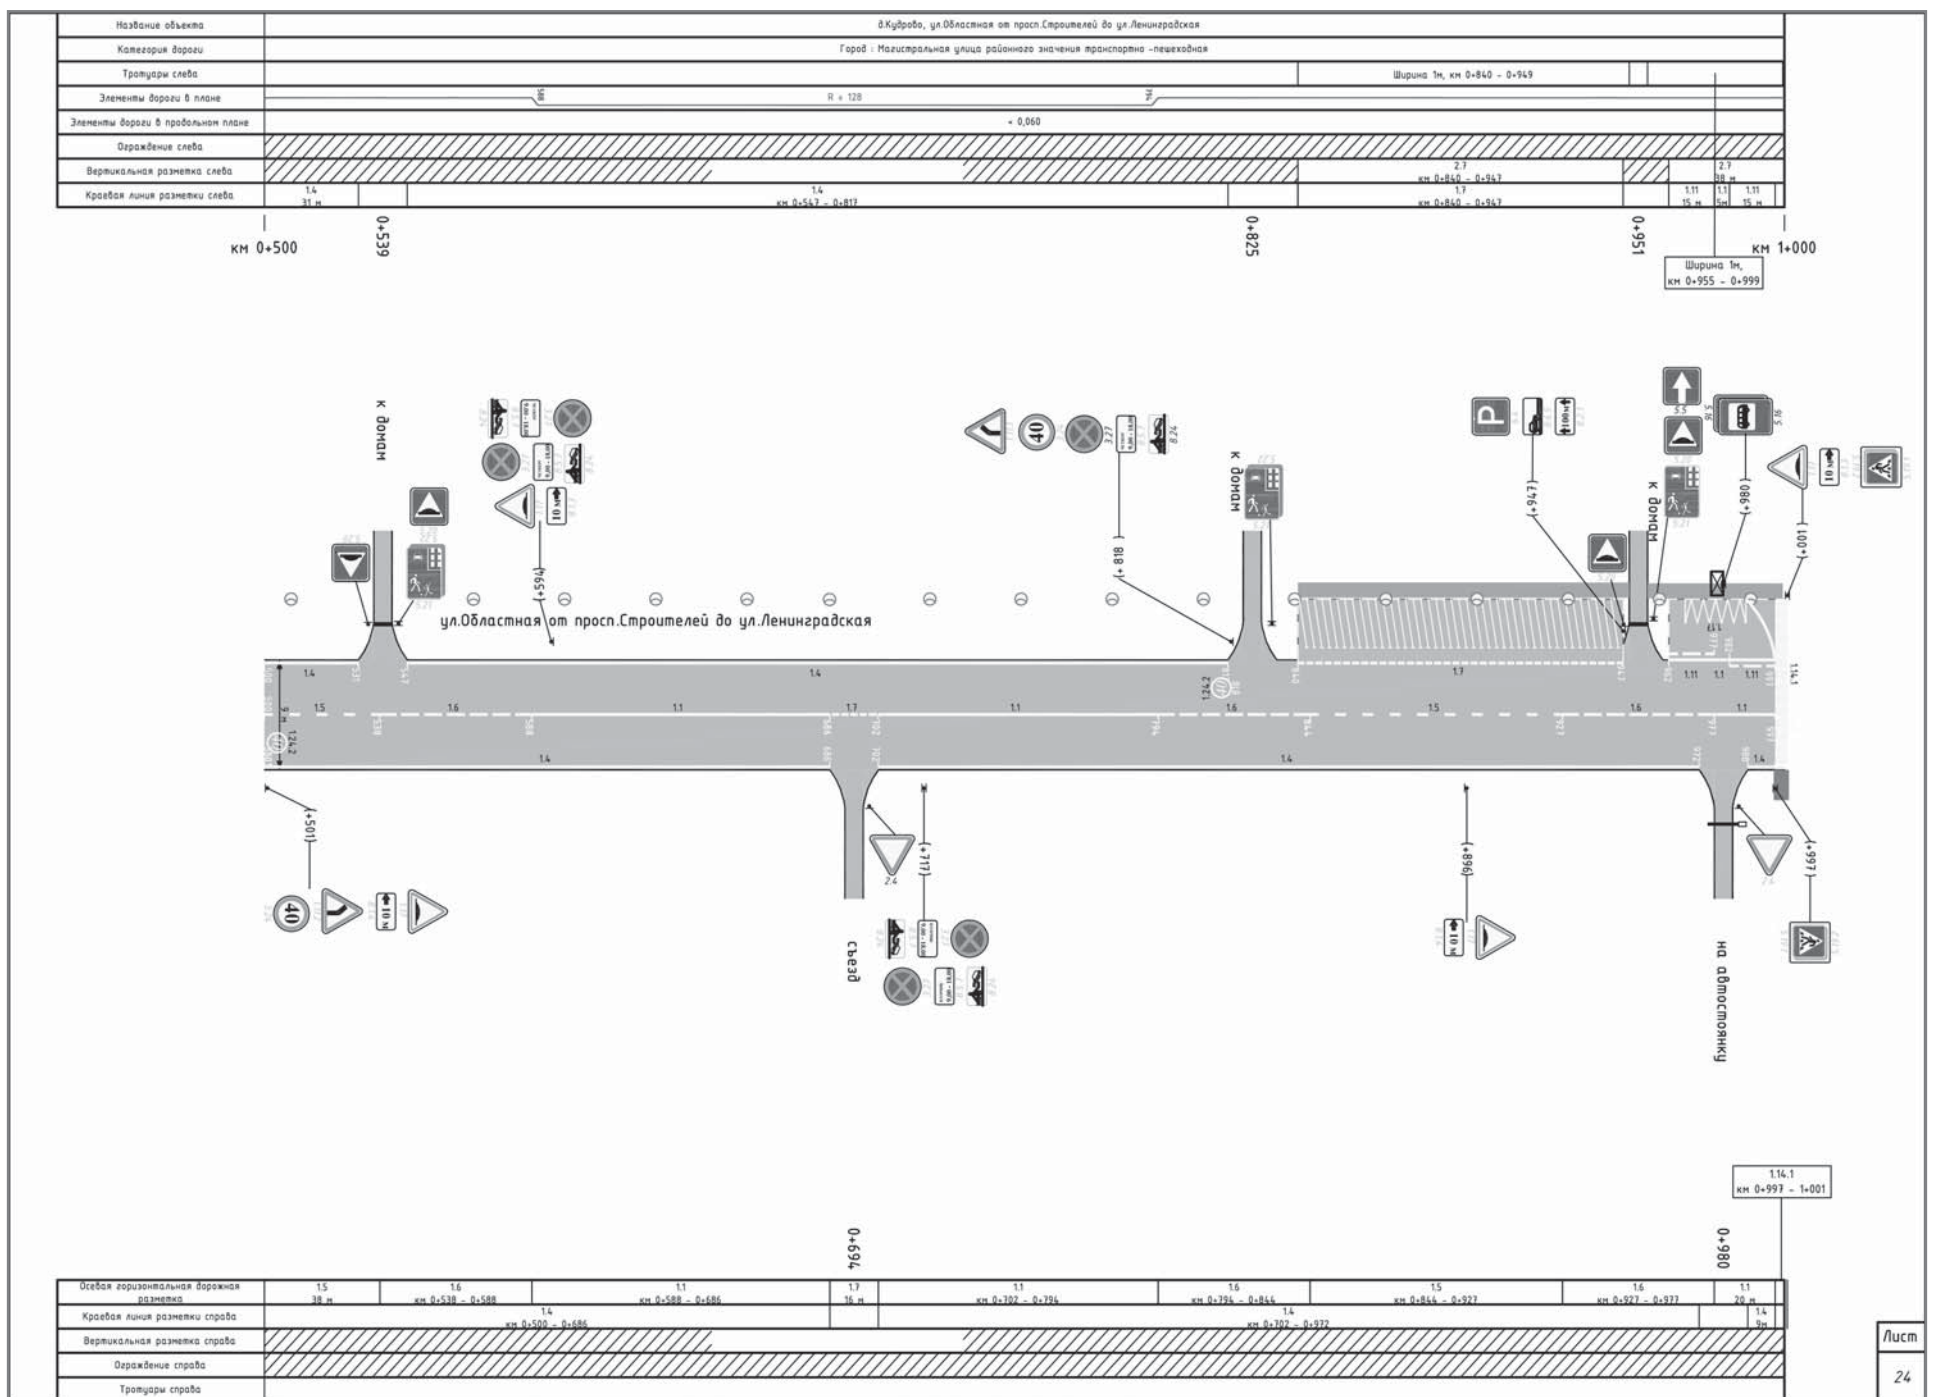


Лист
24

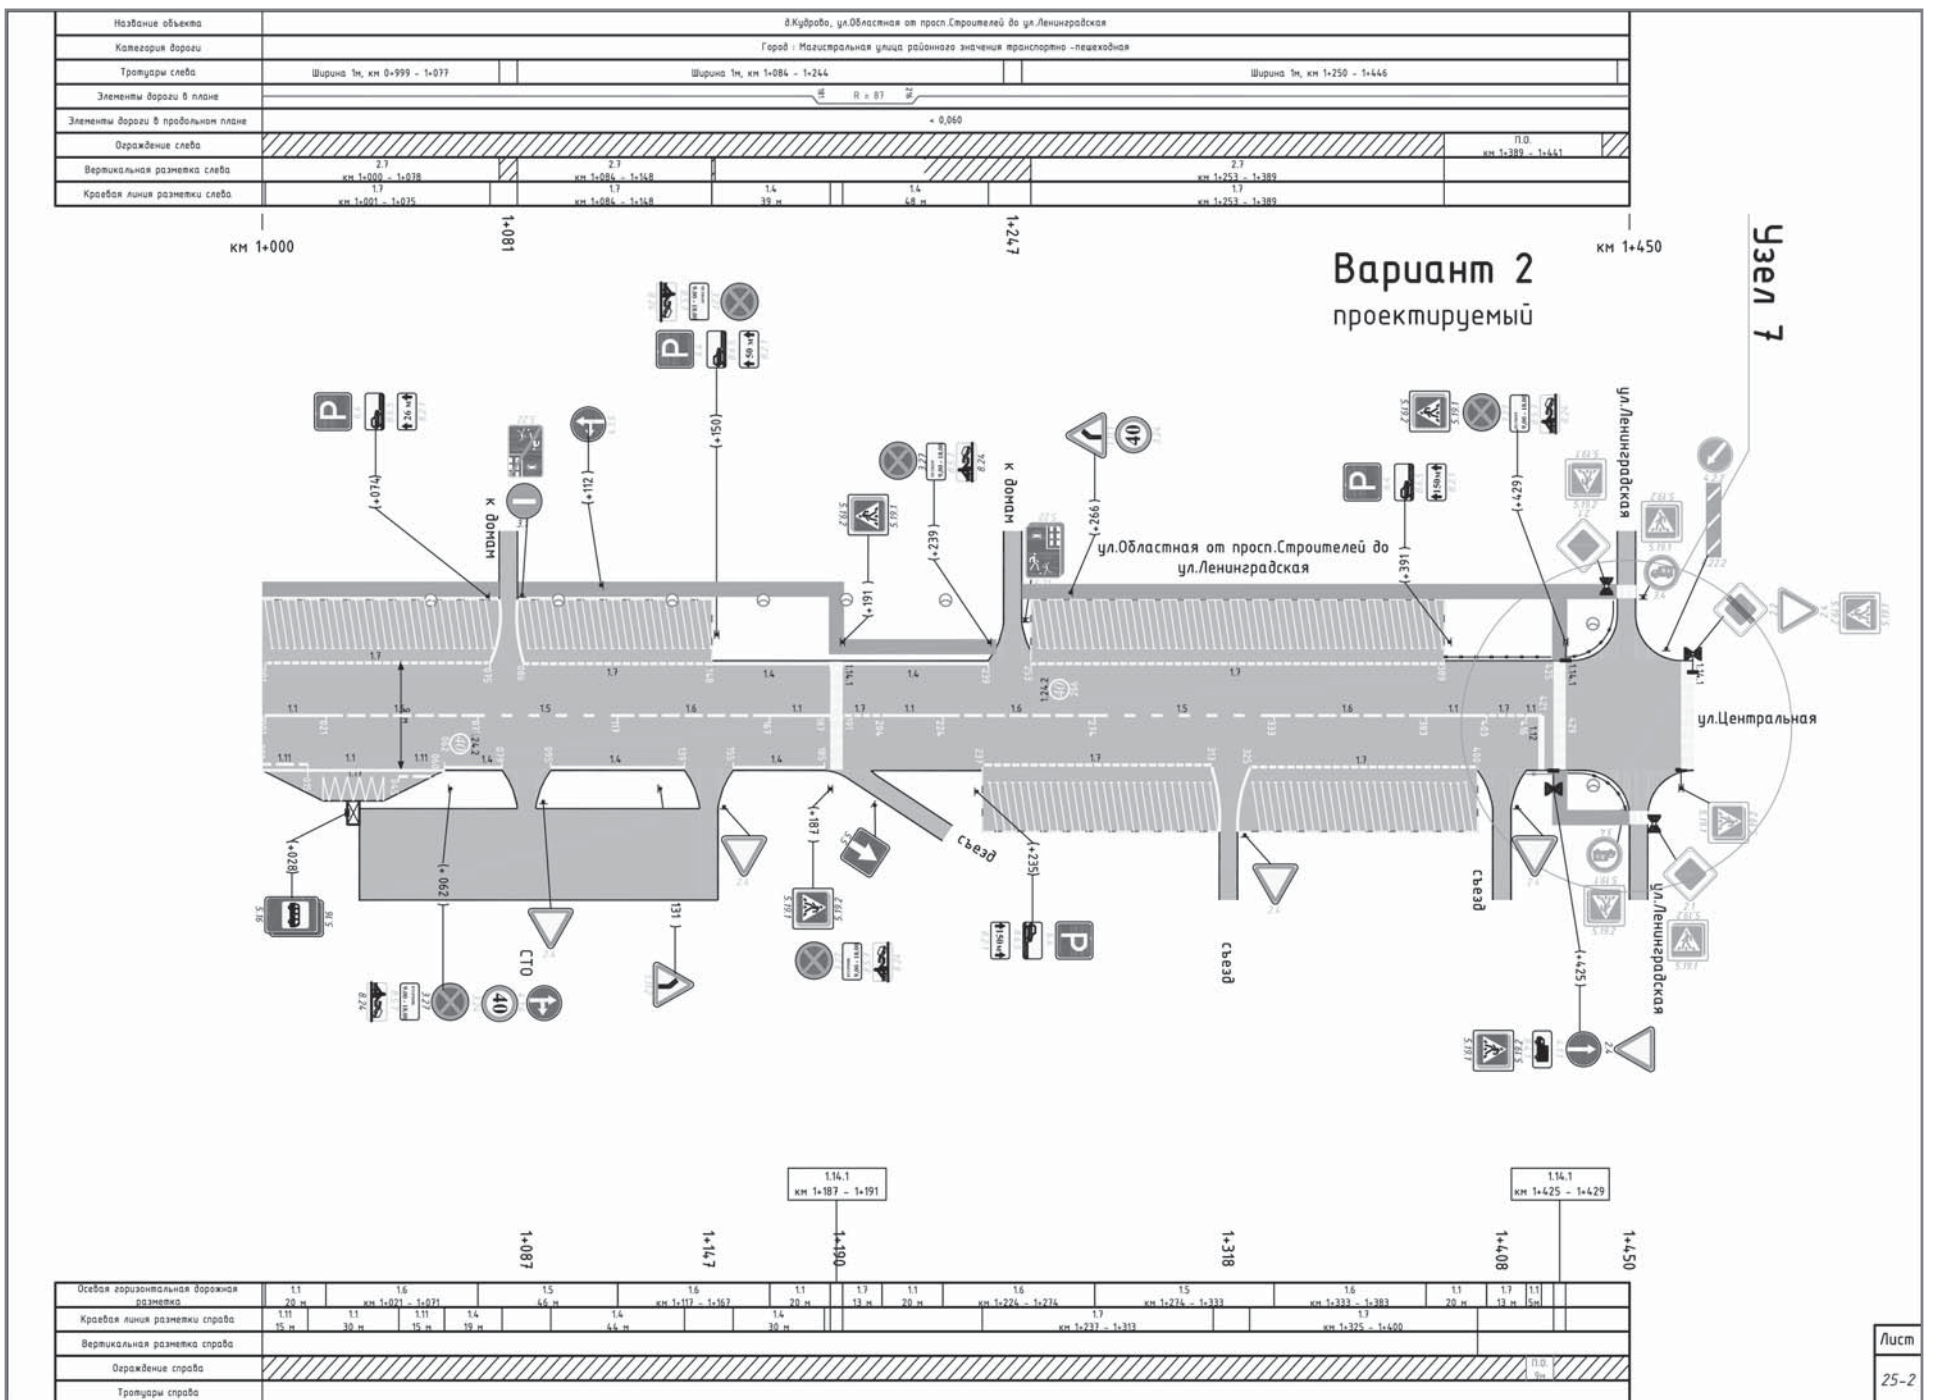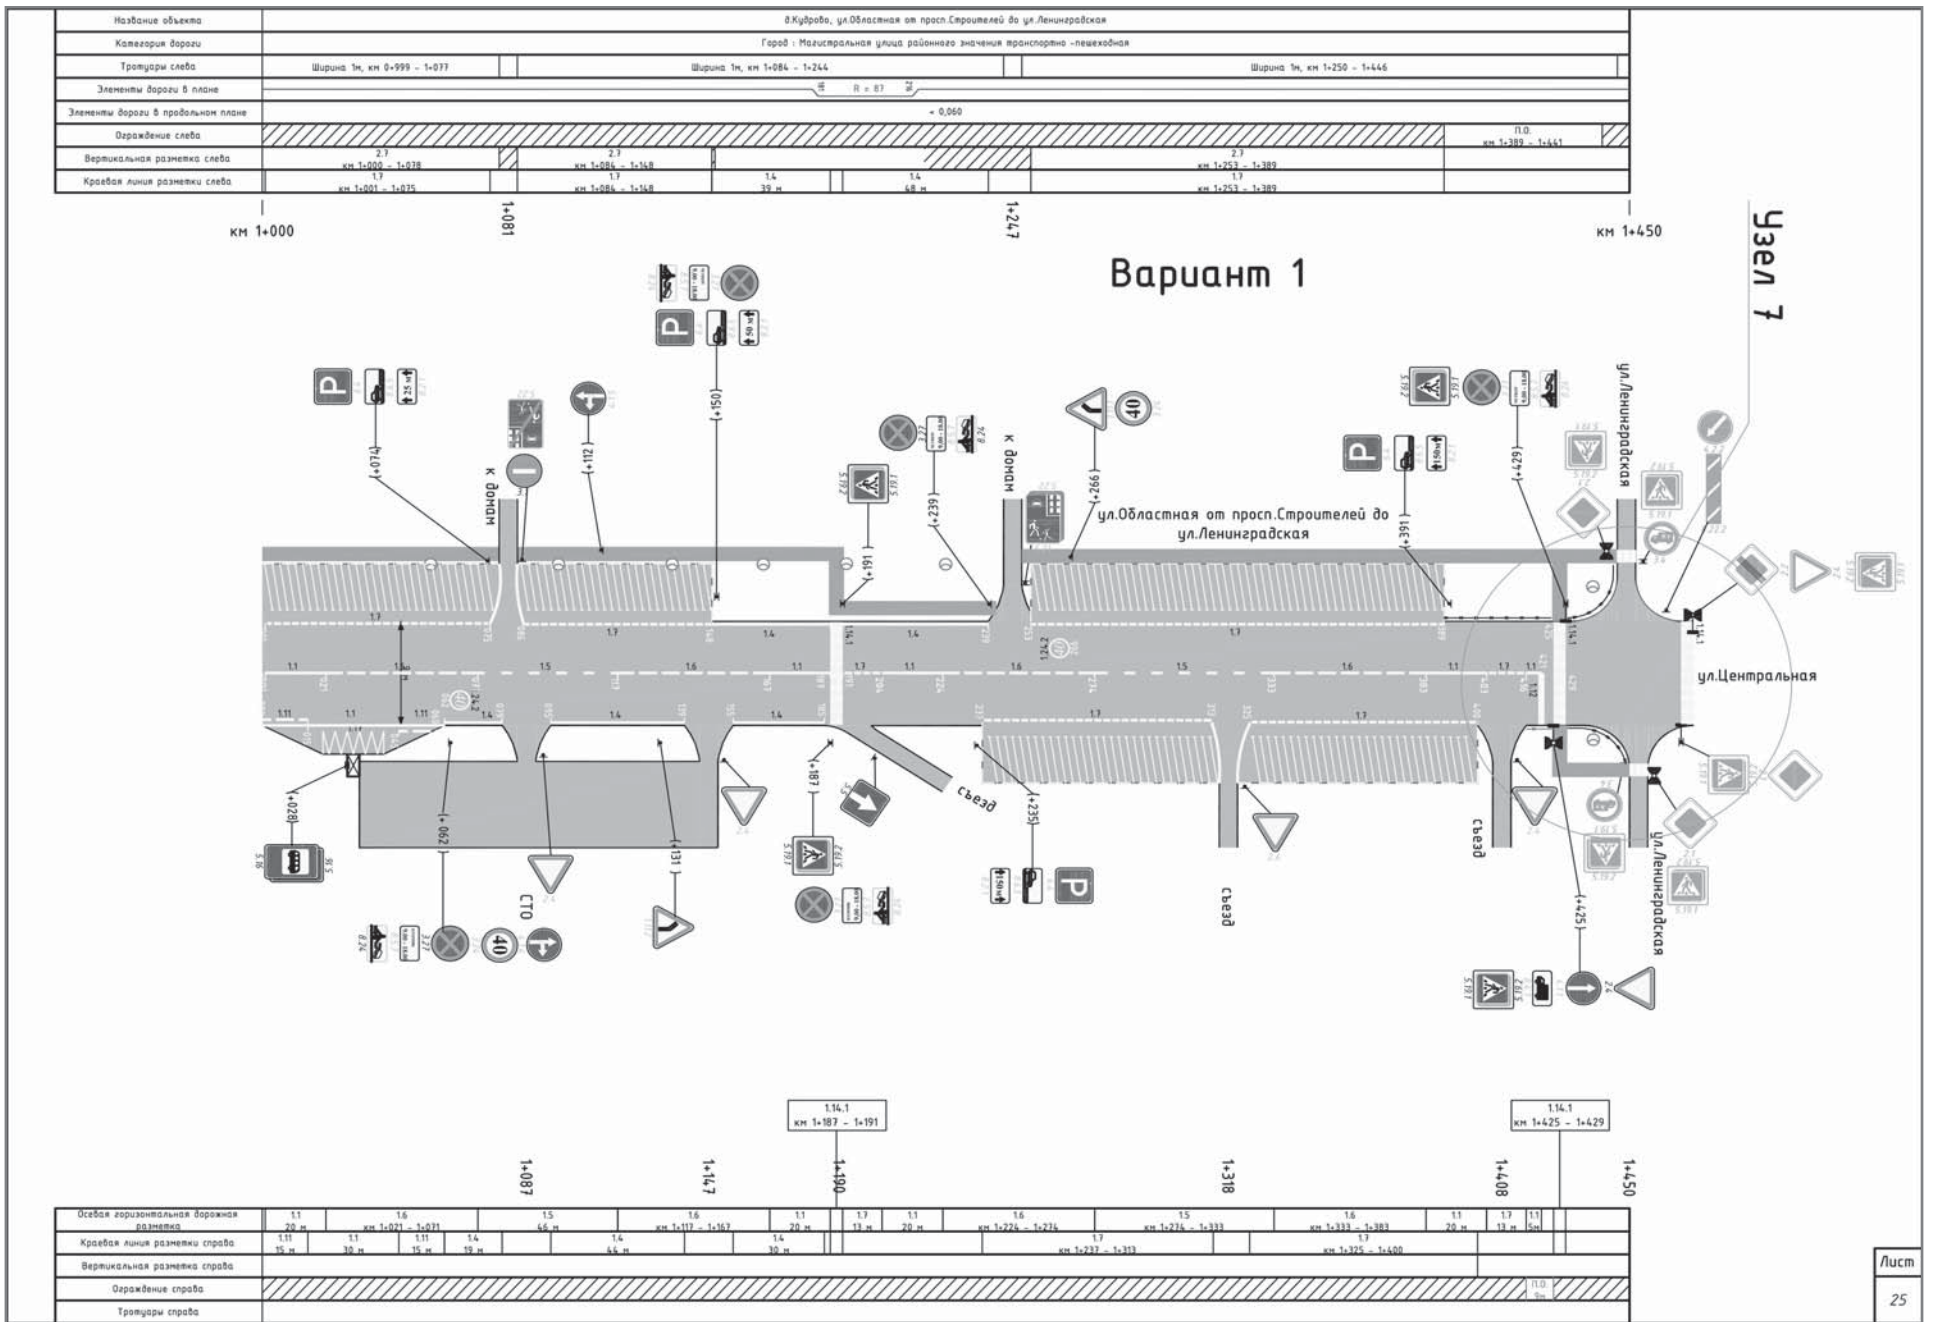



д.Кудрово, ул.Областная от просп.Строителей до ул.Ленинградская - ул.Ленинградская - ул.Центральная


Узел 7 Вариант 1

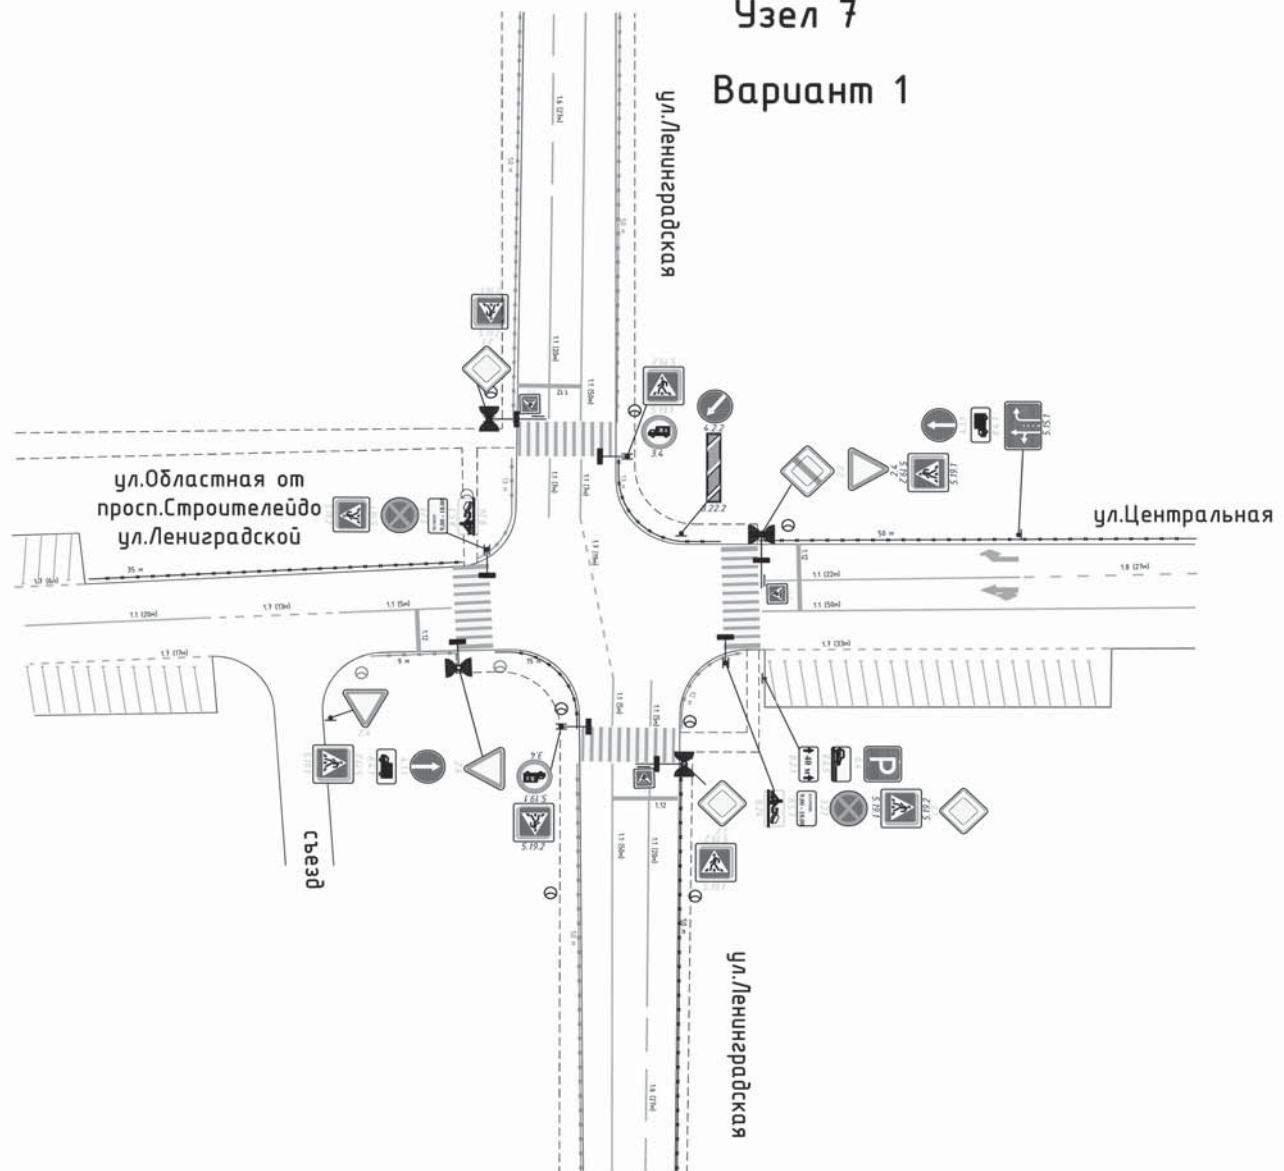

Лист
26

д.Кудрово, ул.Областная от просп.Строителей до ул.Ленинградская - ул.Ленинградская - ул.Центральная

Узел 7 Вариант 2 проектируемый

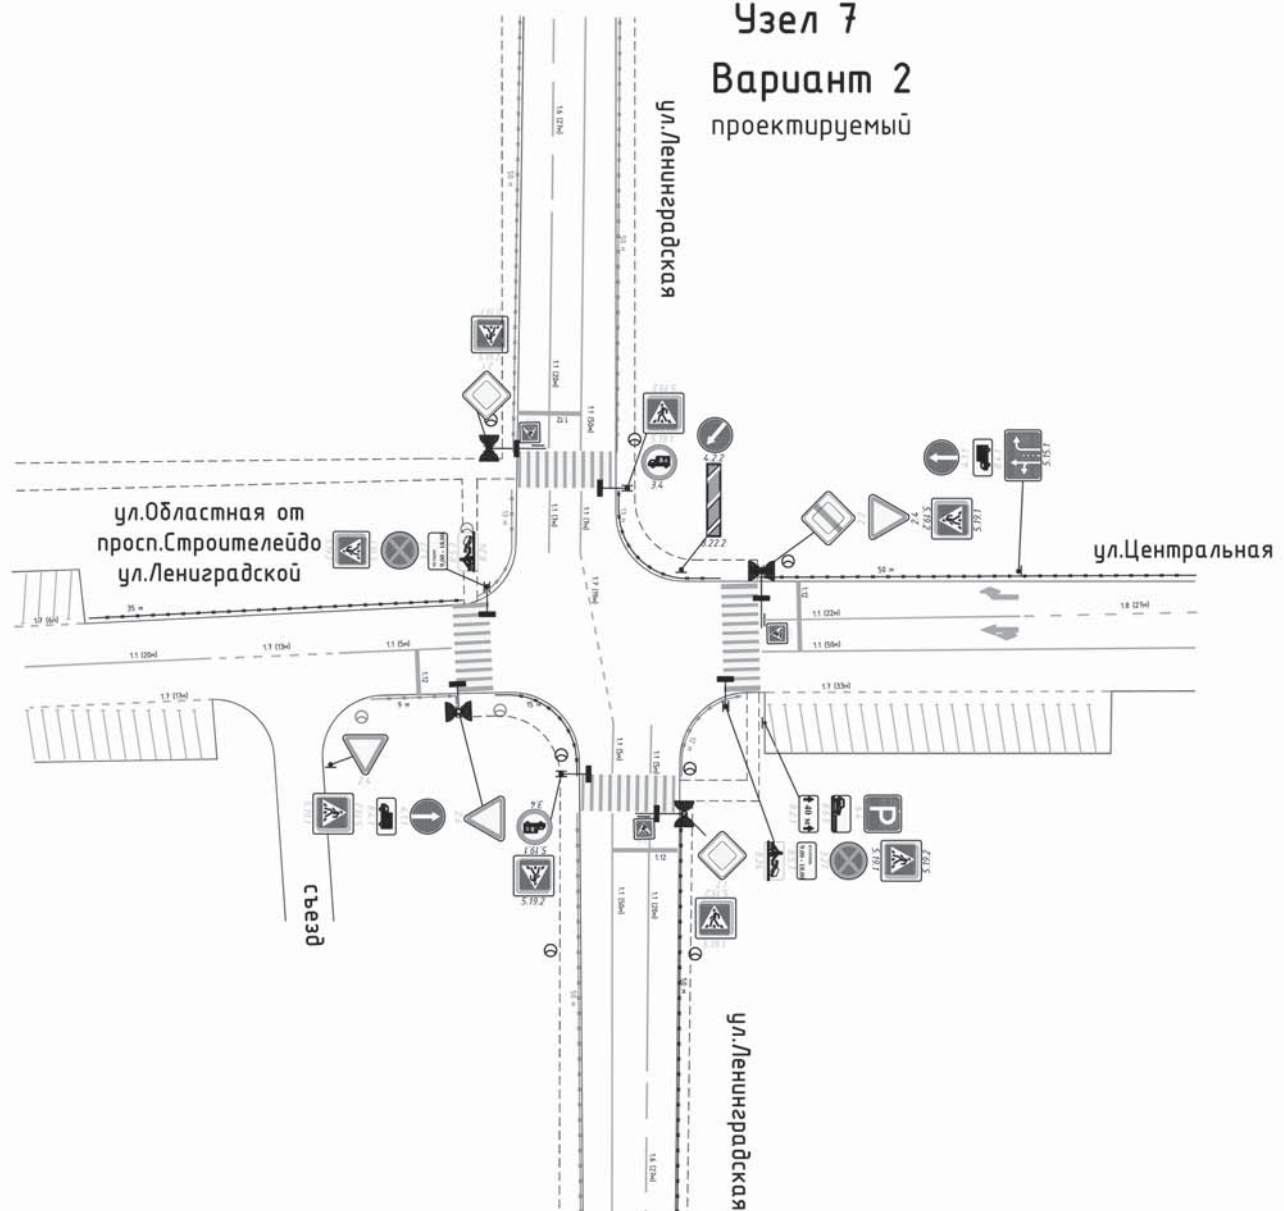


Лист
26-2



д.Кудрово, ул.Пражская от ул.Центральная до просп.Европейский - ул.Центральная


Узел 8 Вариант 1

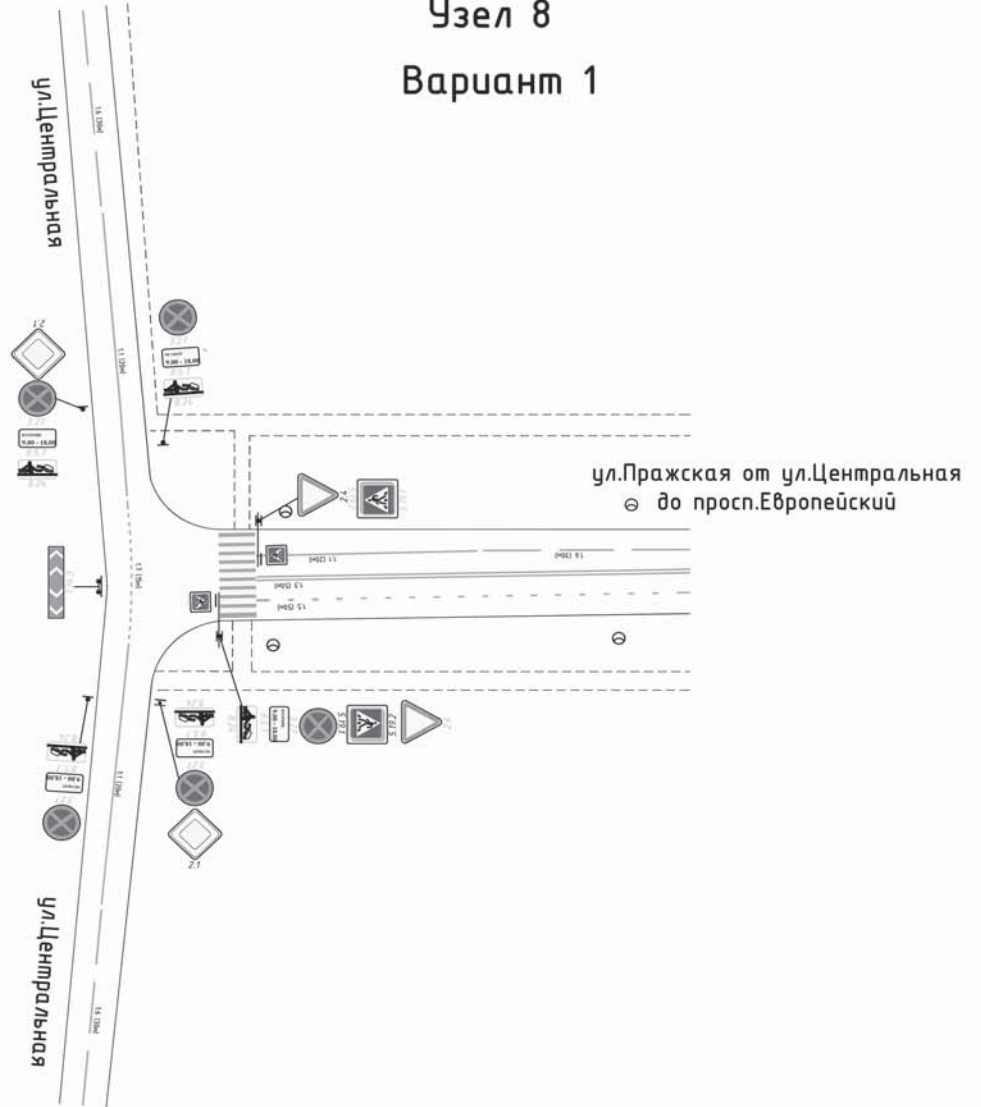


Лист
28

д.Кудрово, ул.Пражская от ул.Центральная до просп.Европейский - ул.Центральная


Узел 8 Вариант 2 проектируемый

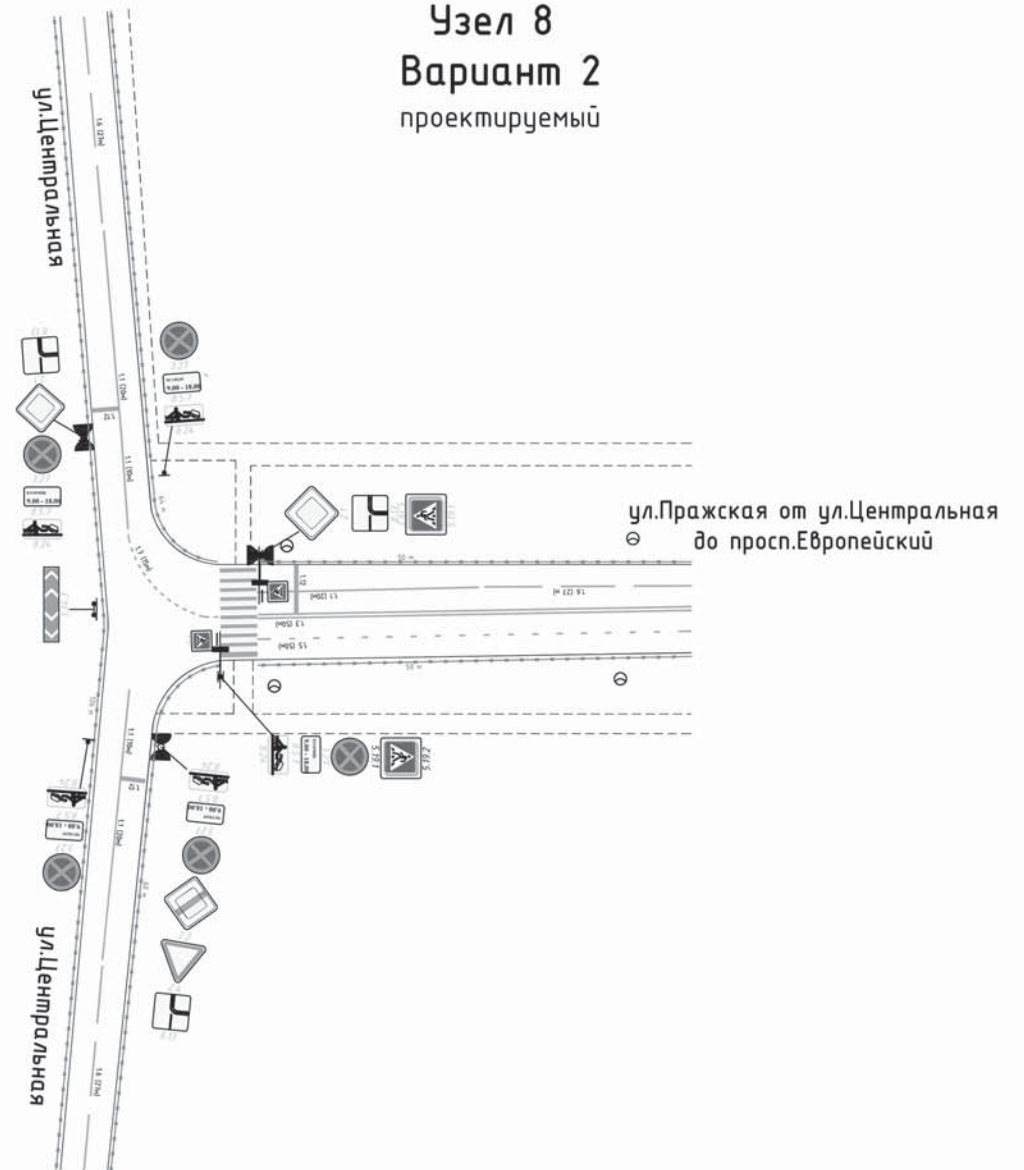



Лист
28-2

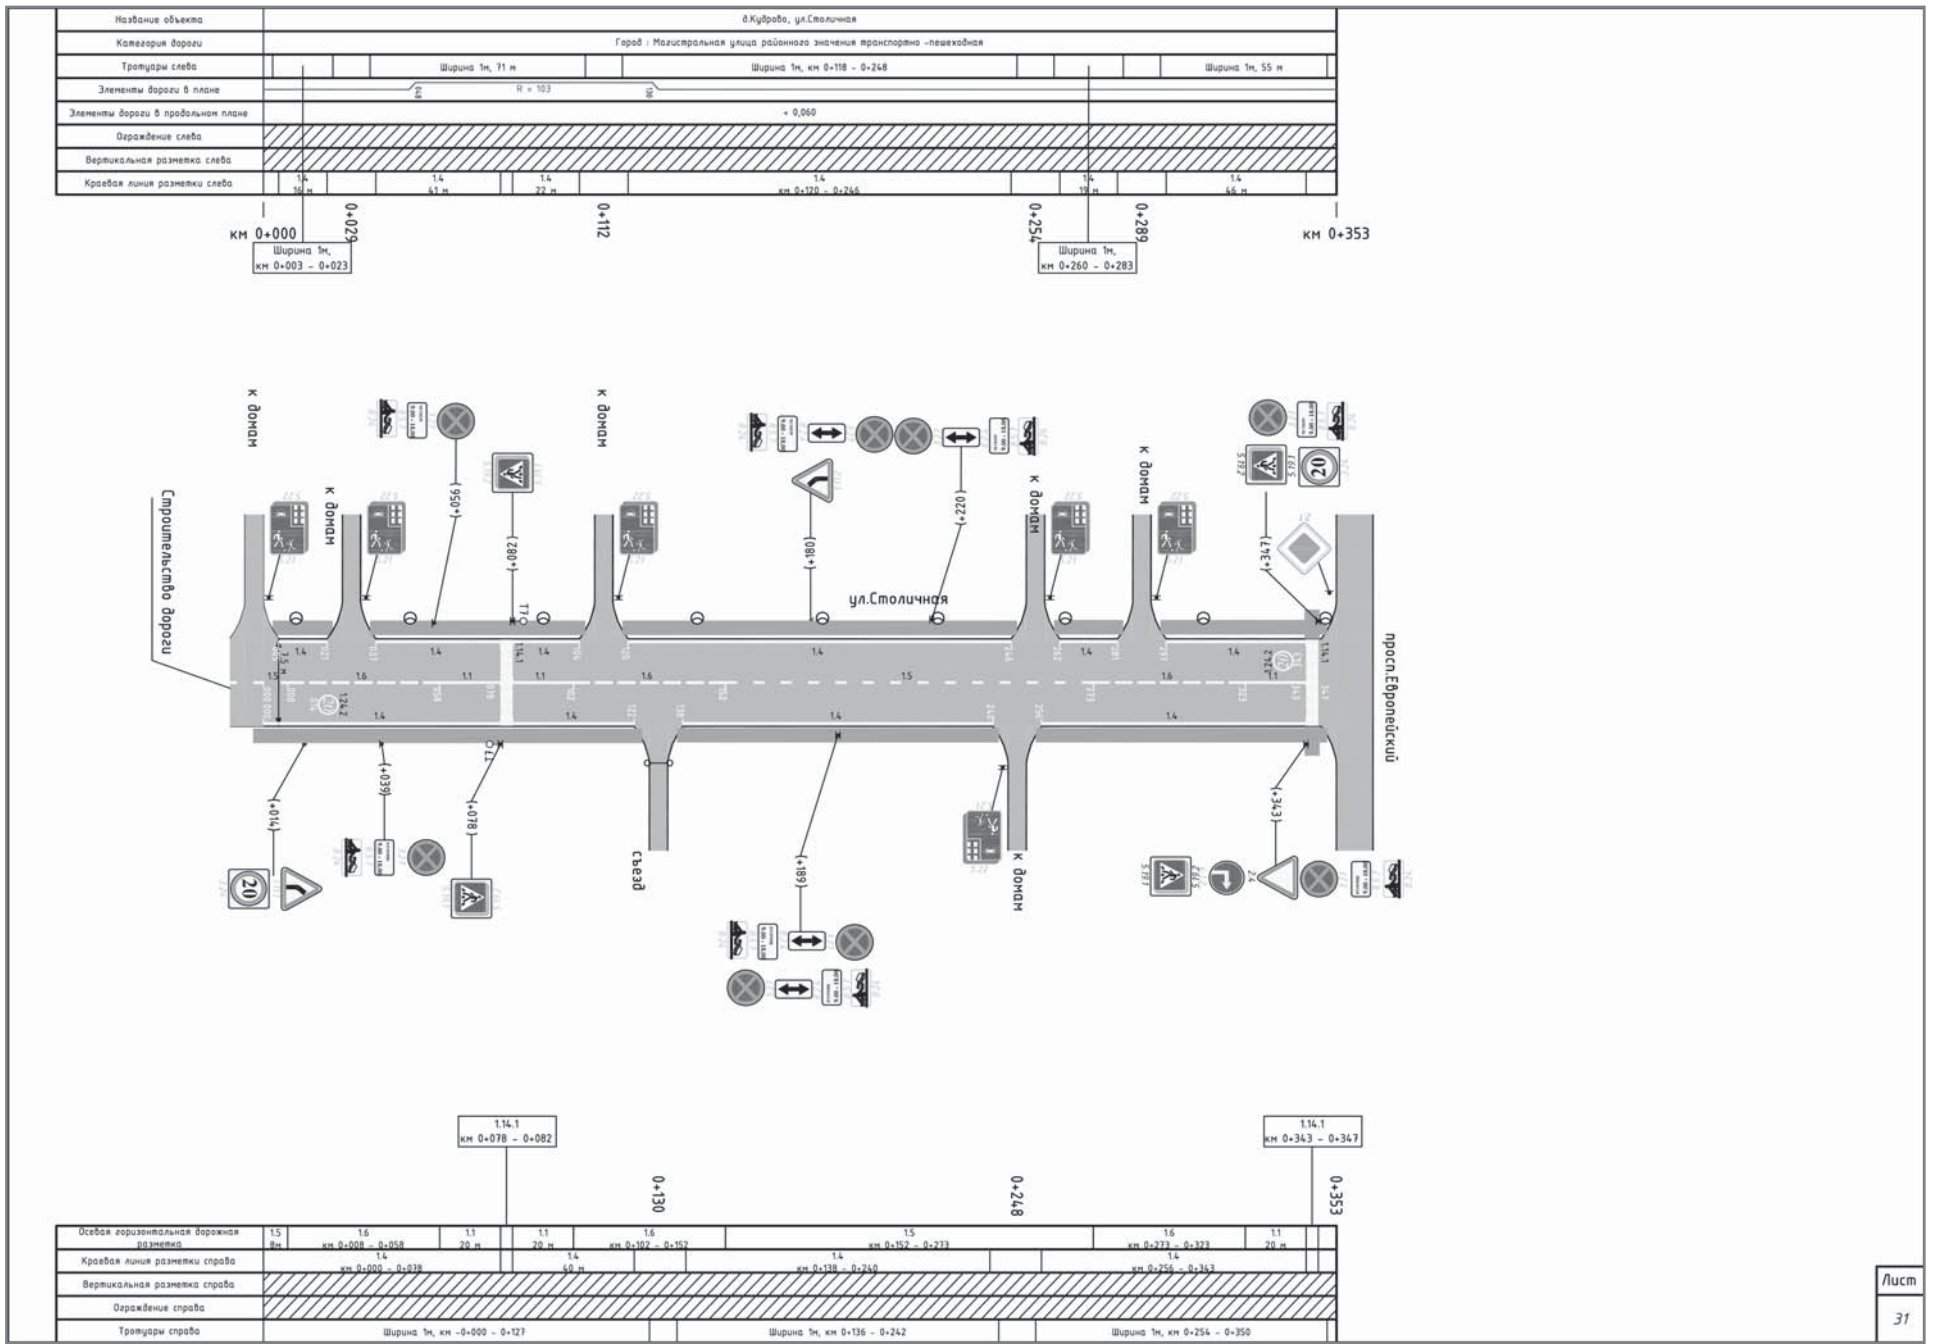


Лист
31

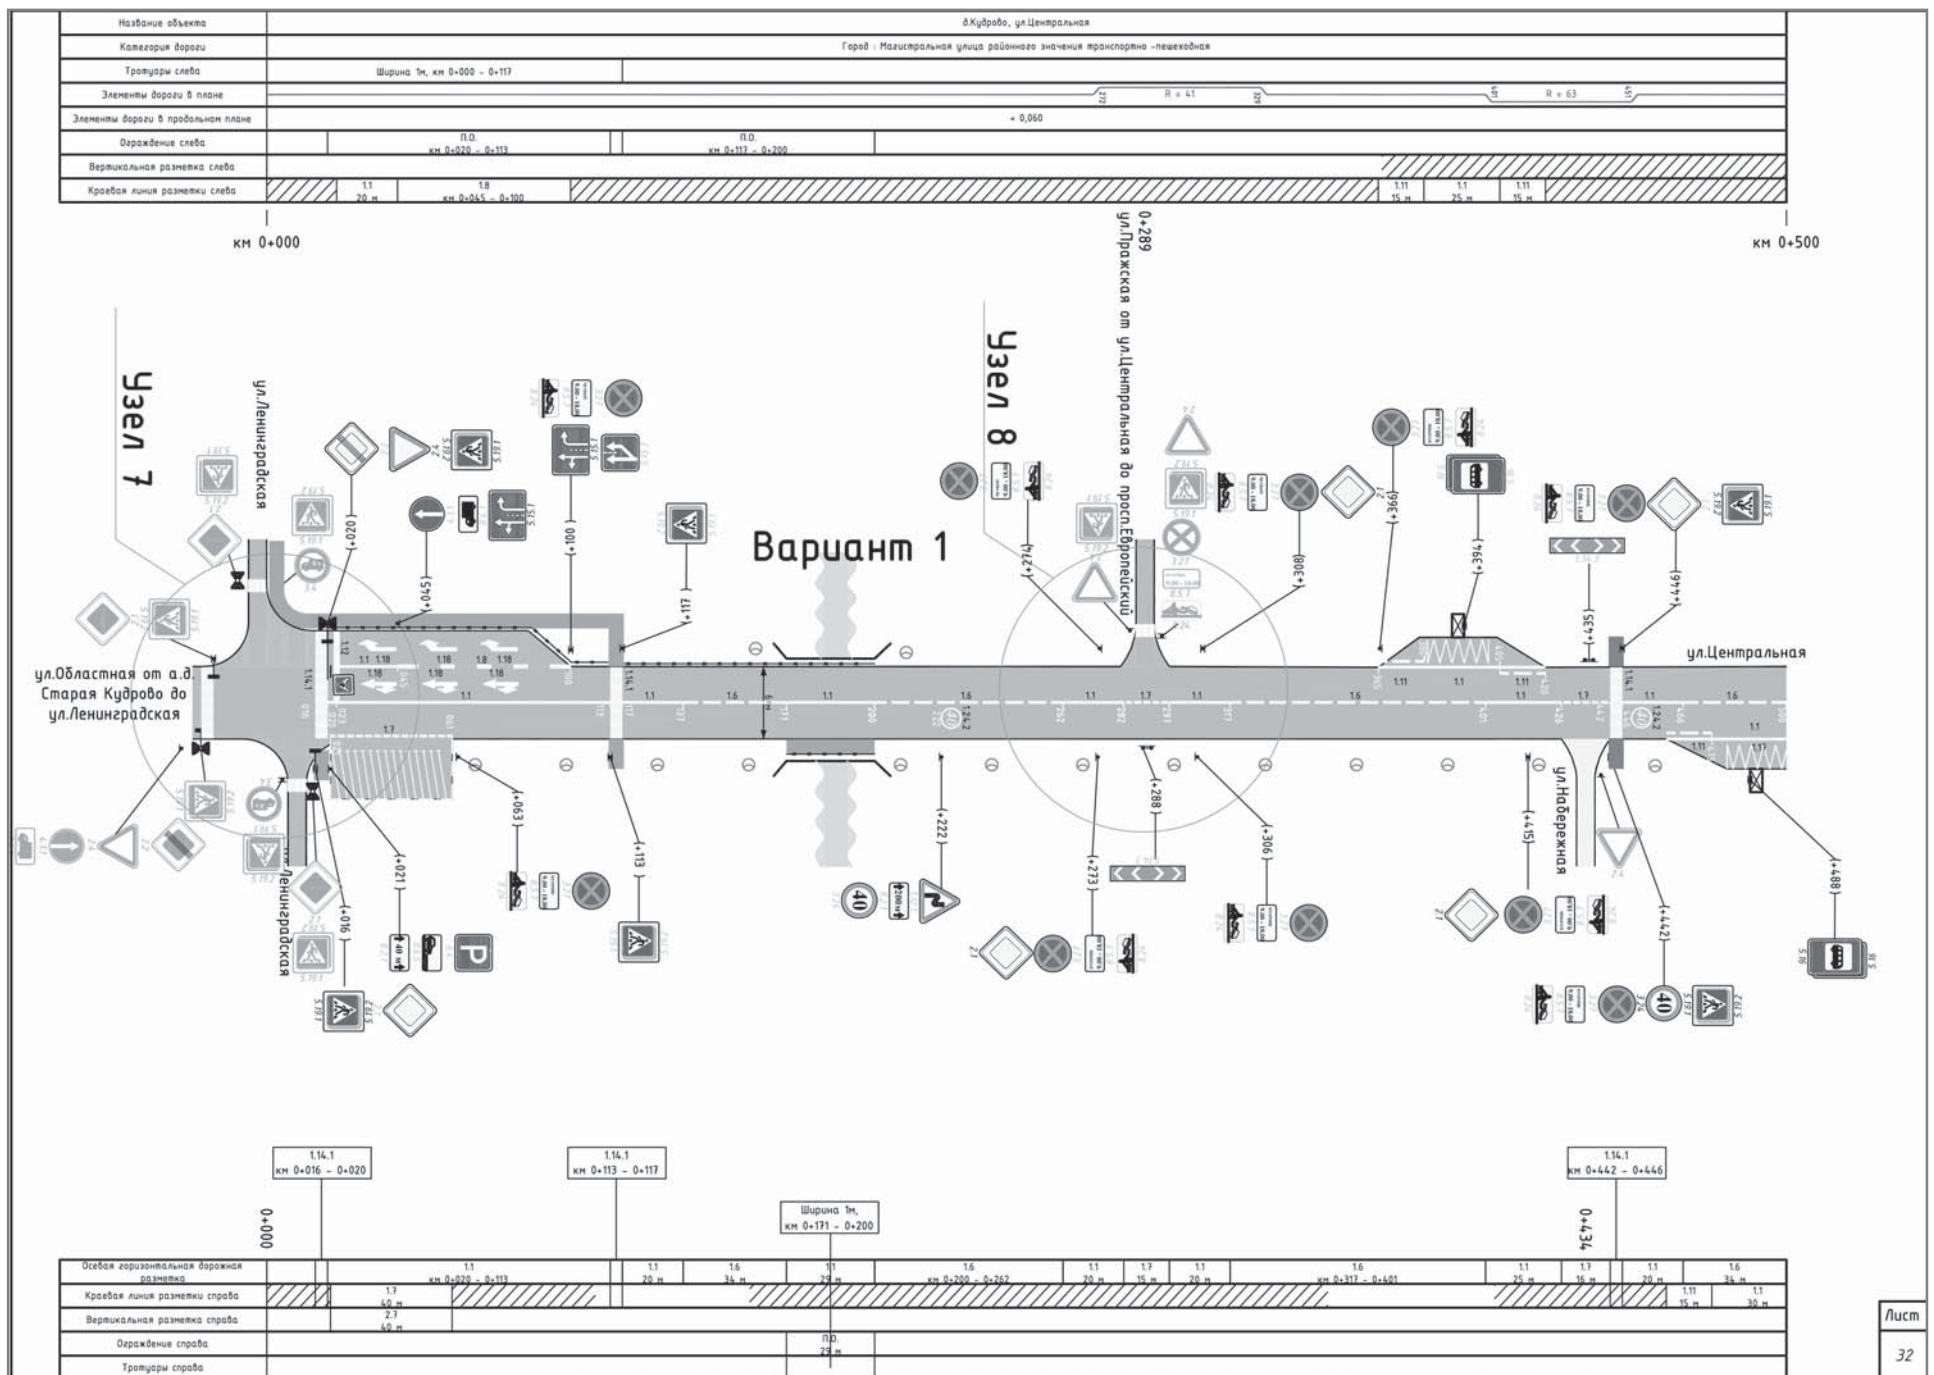


Лист
32

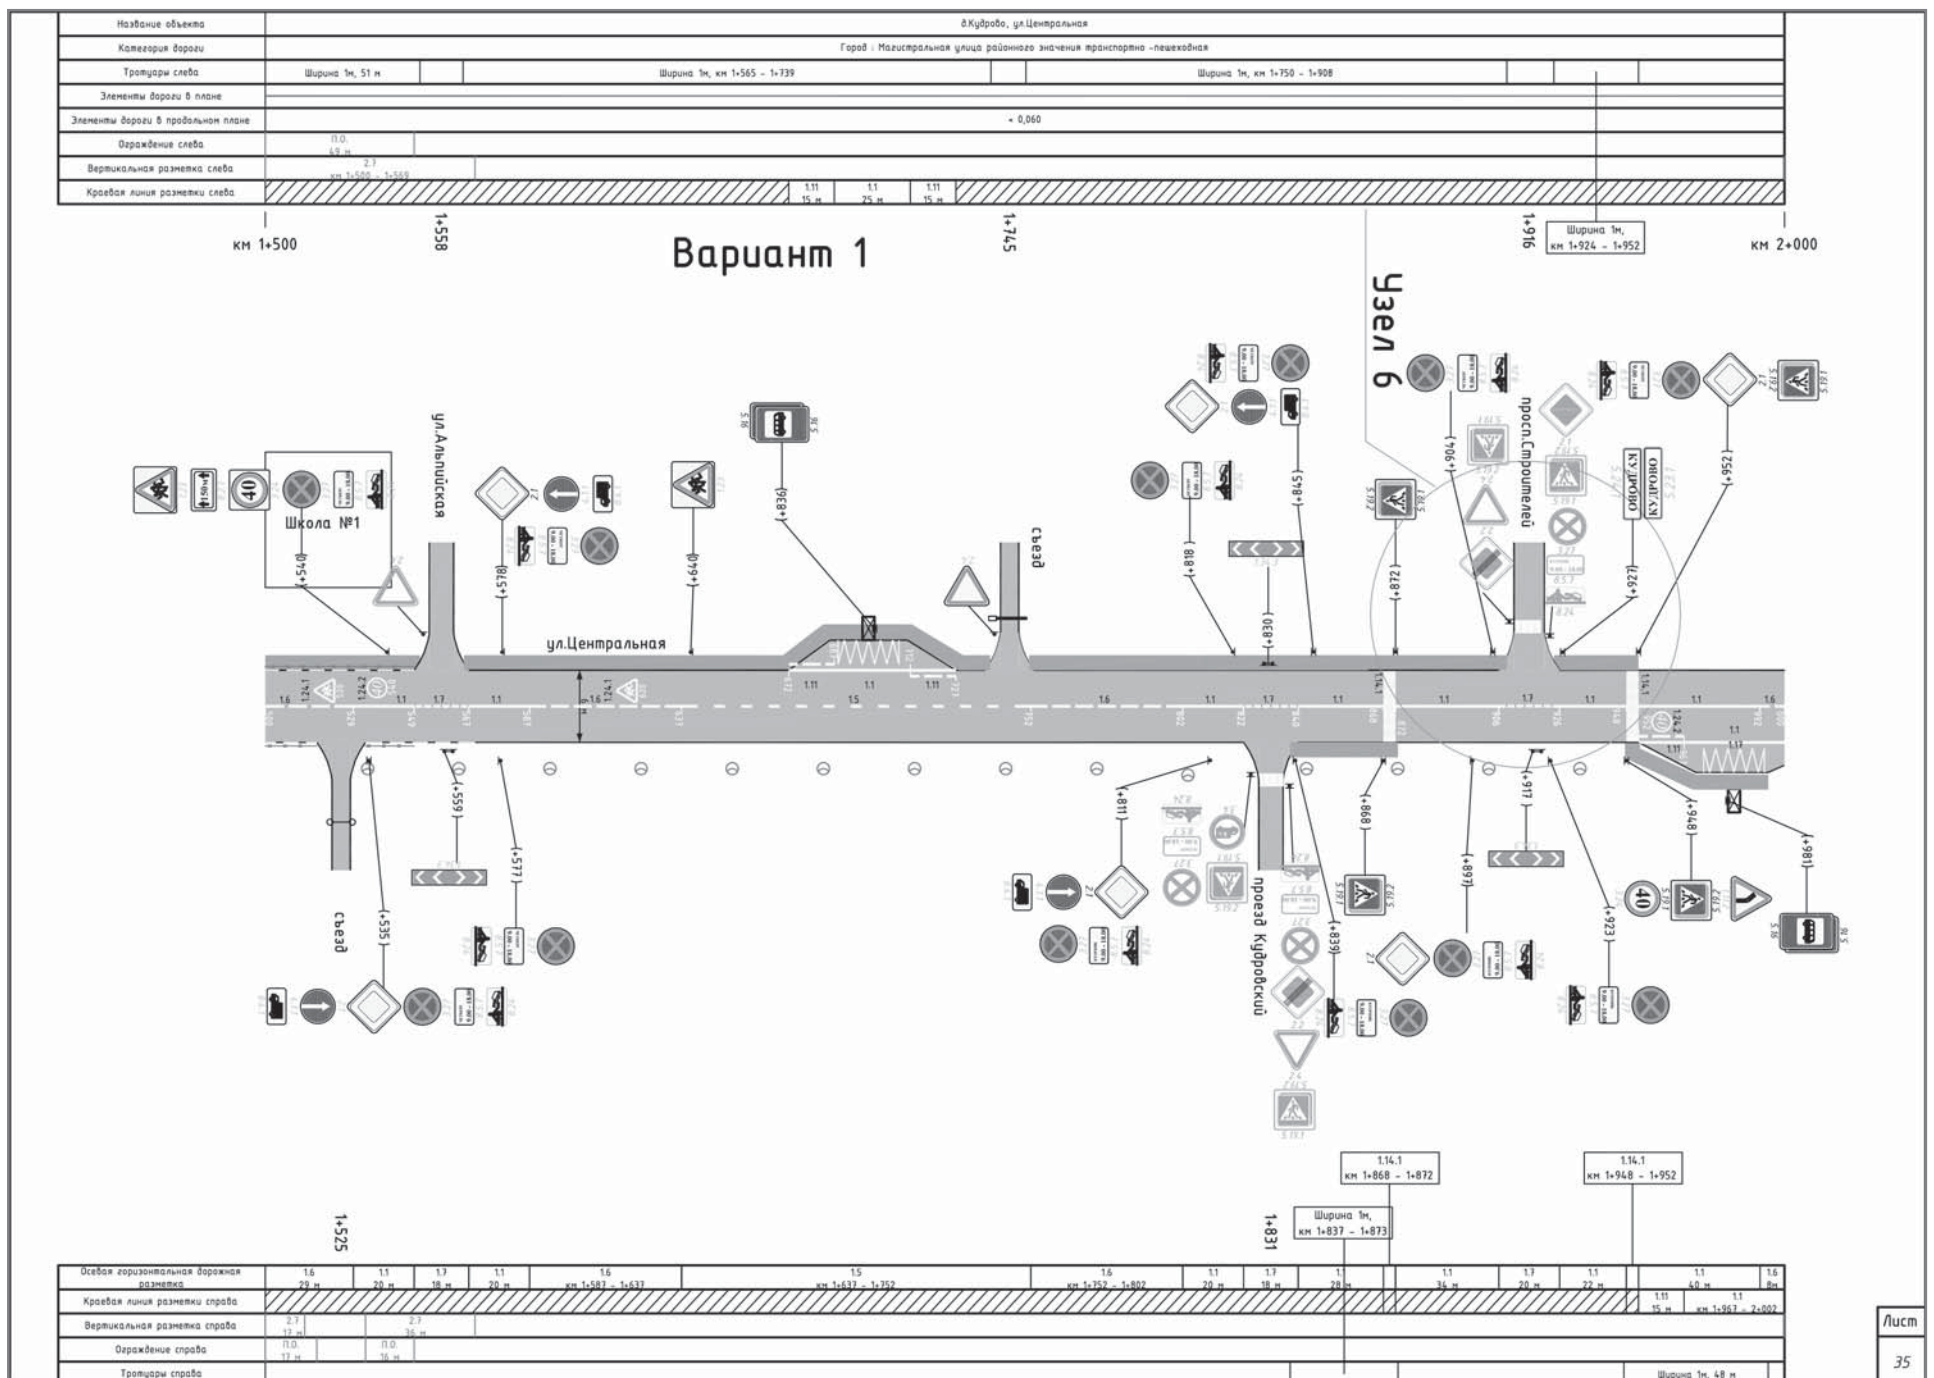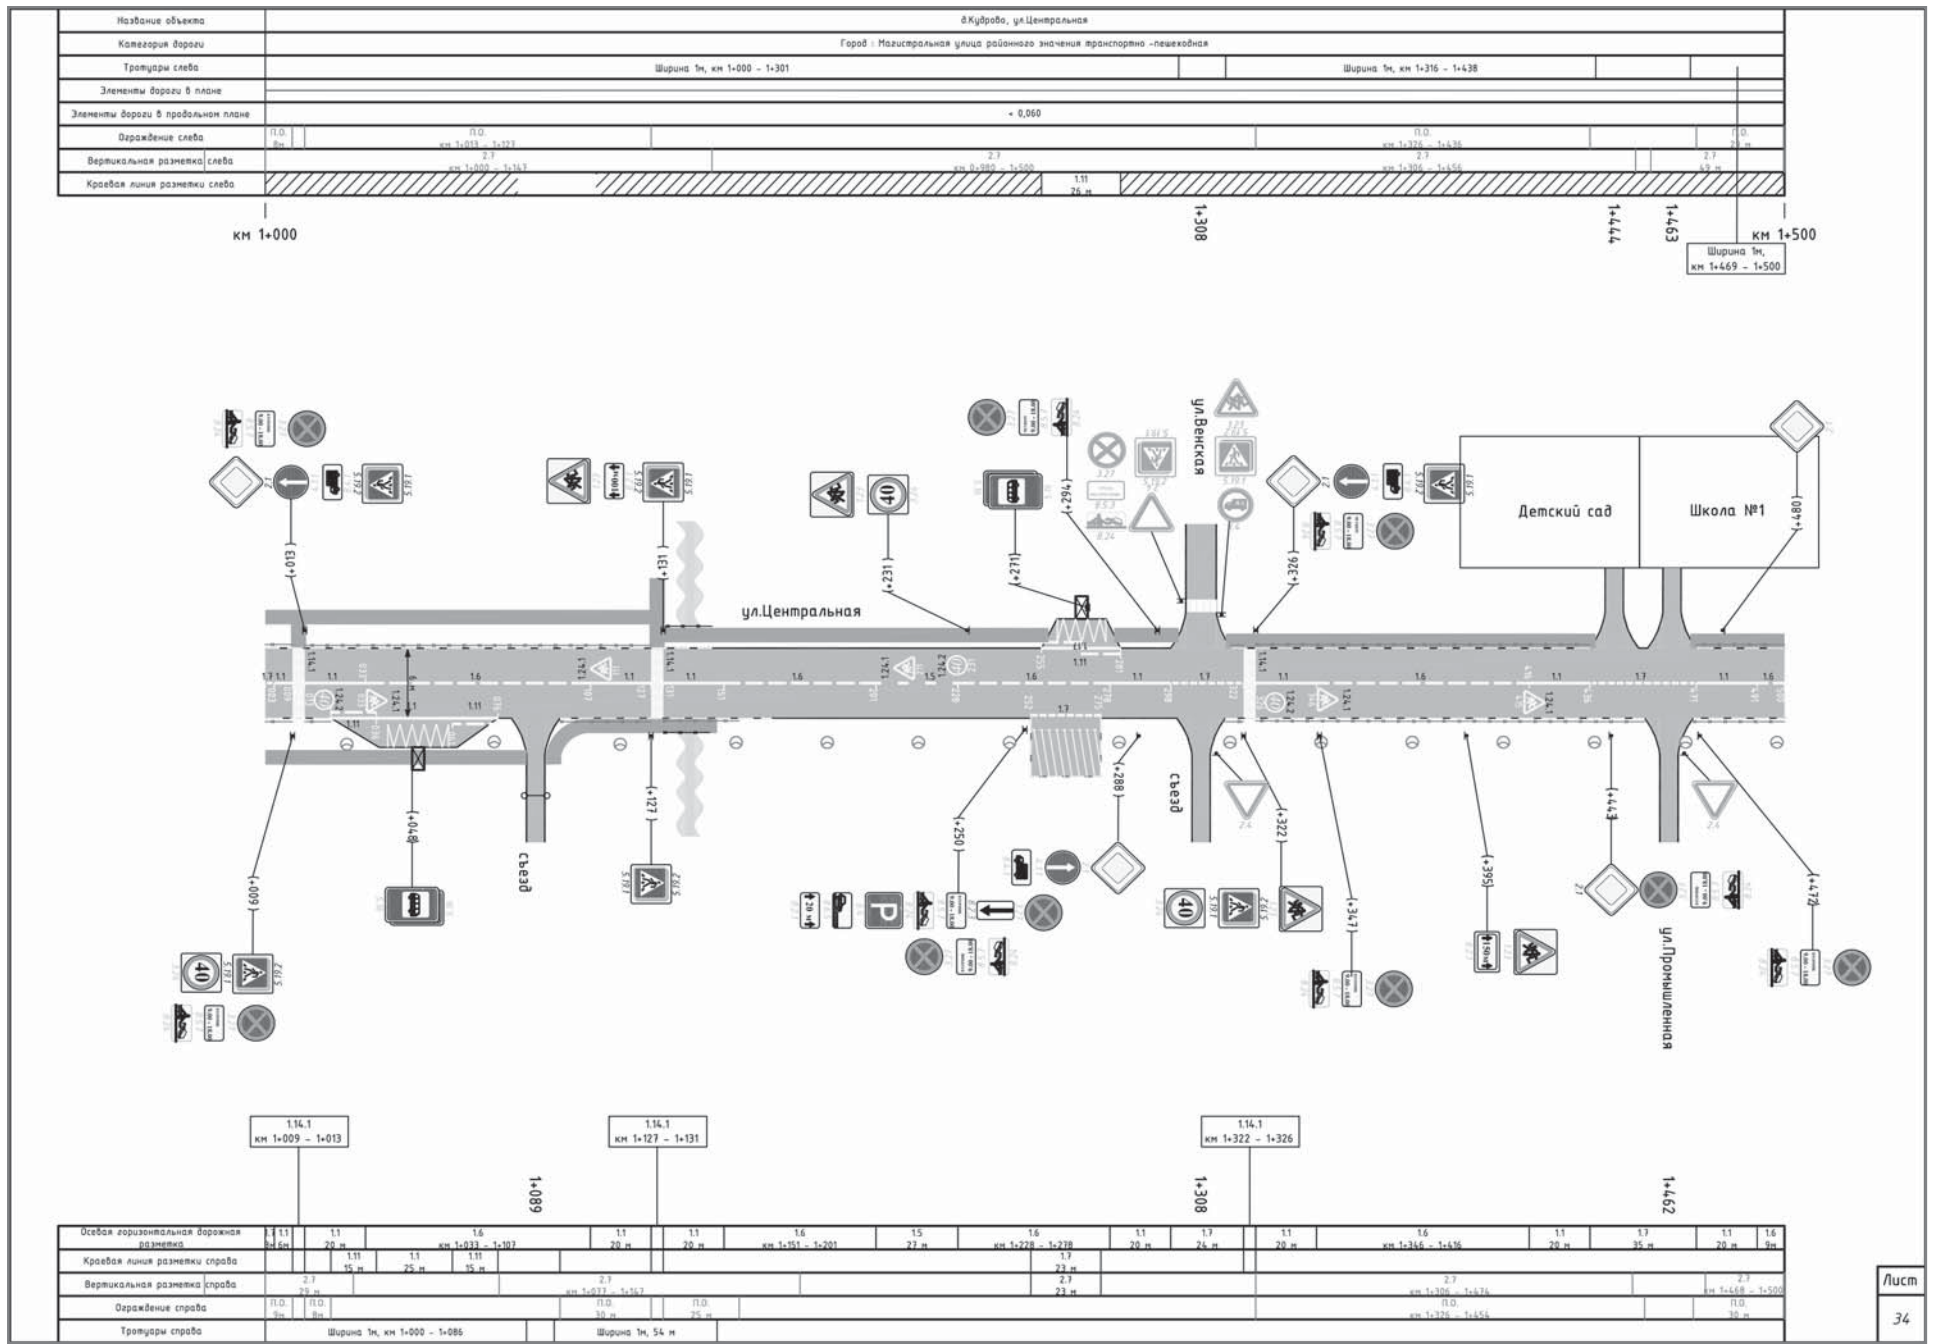

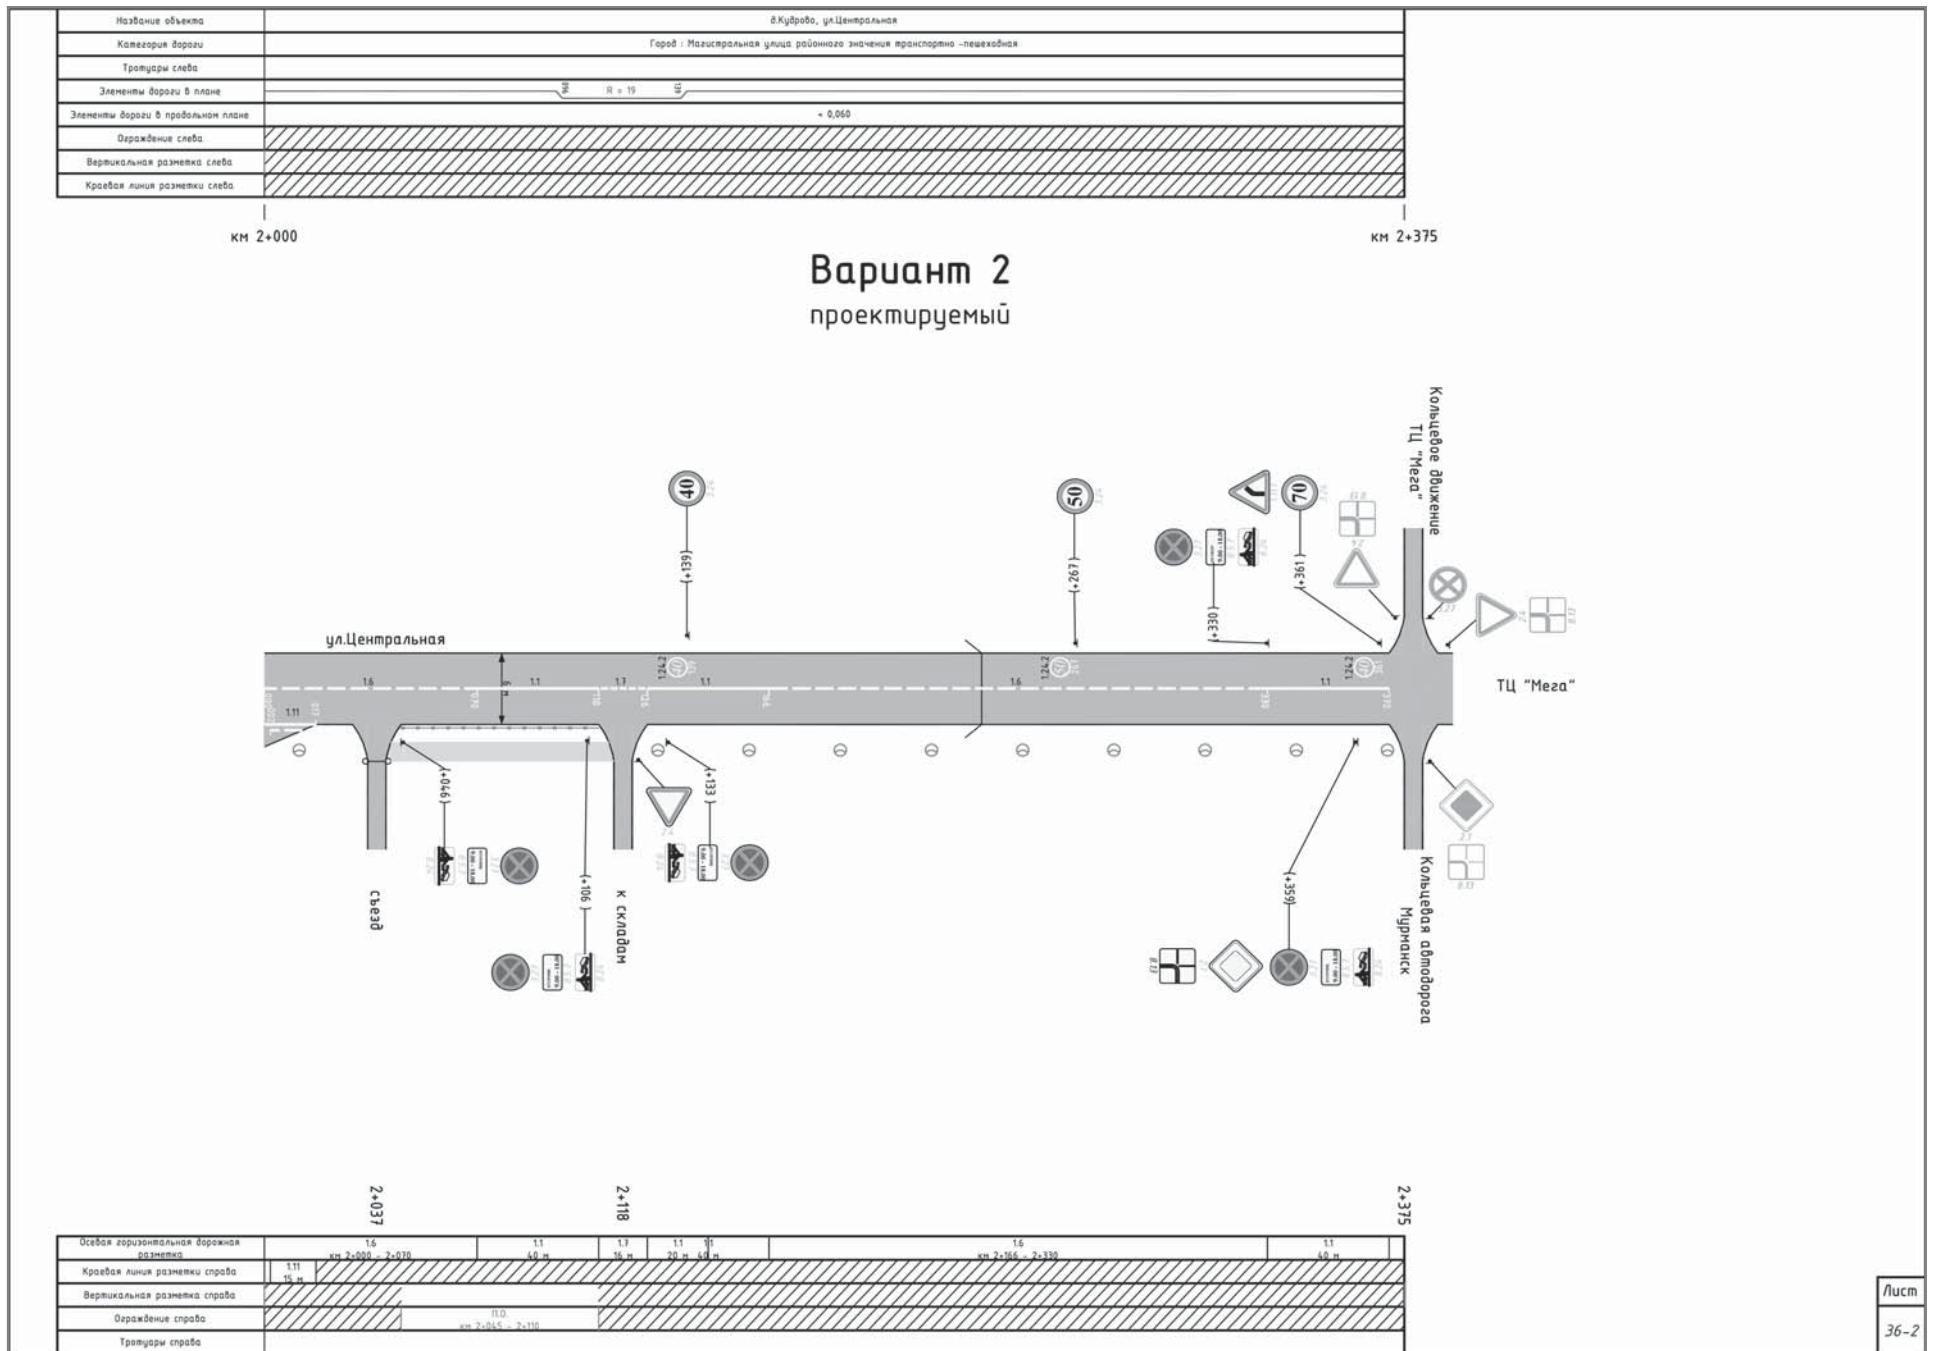


Проектируемые улицы



Инв. №подл. Подп. и дата Взамин. инв№

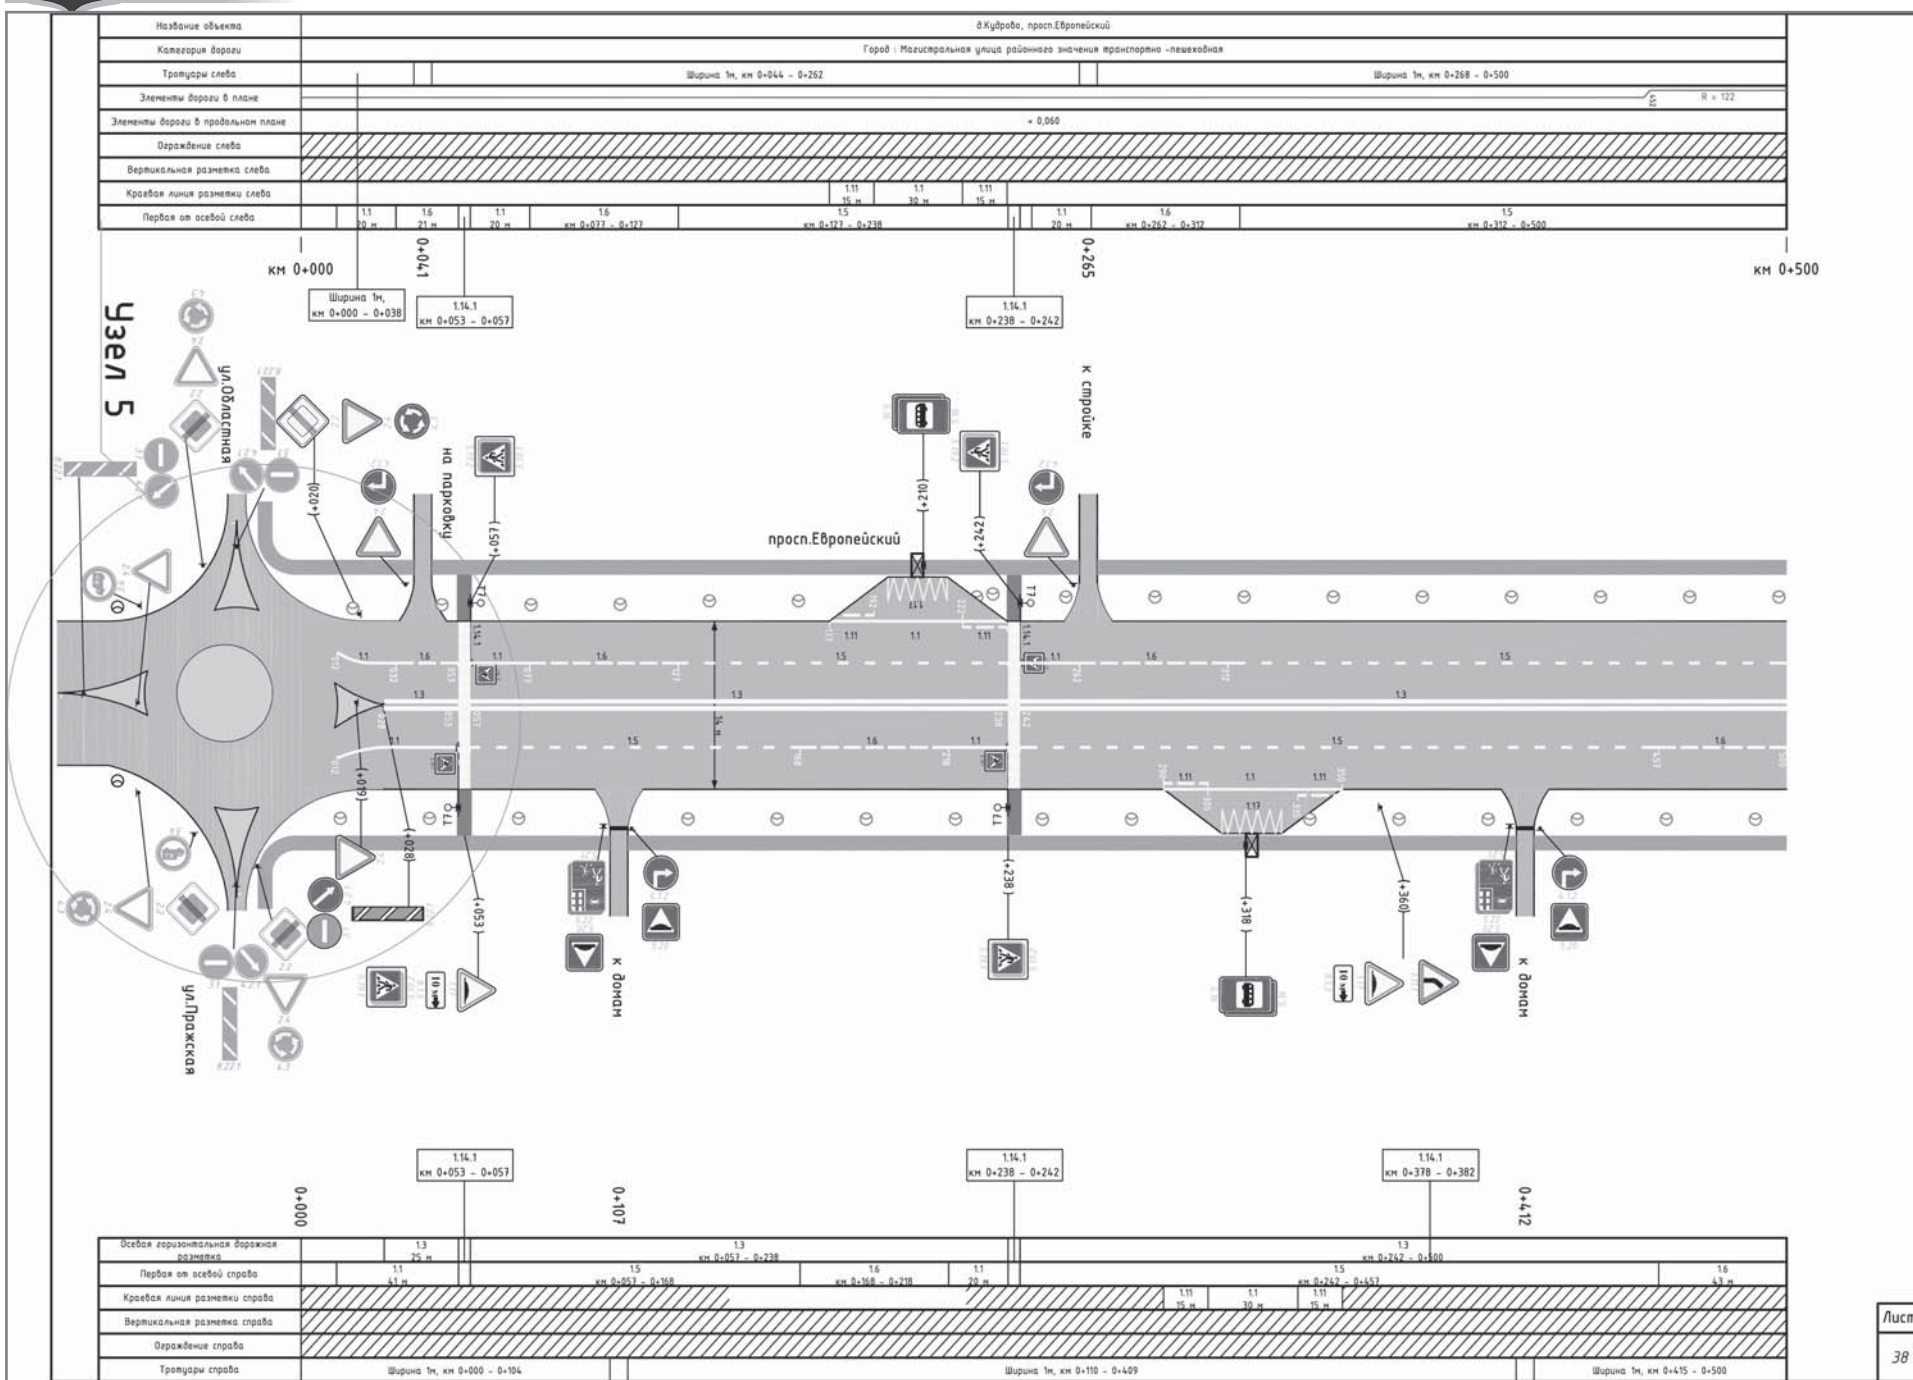

Лист
38

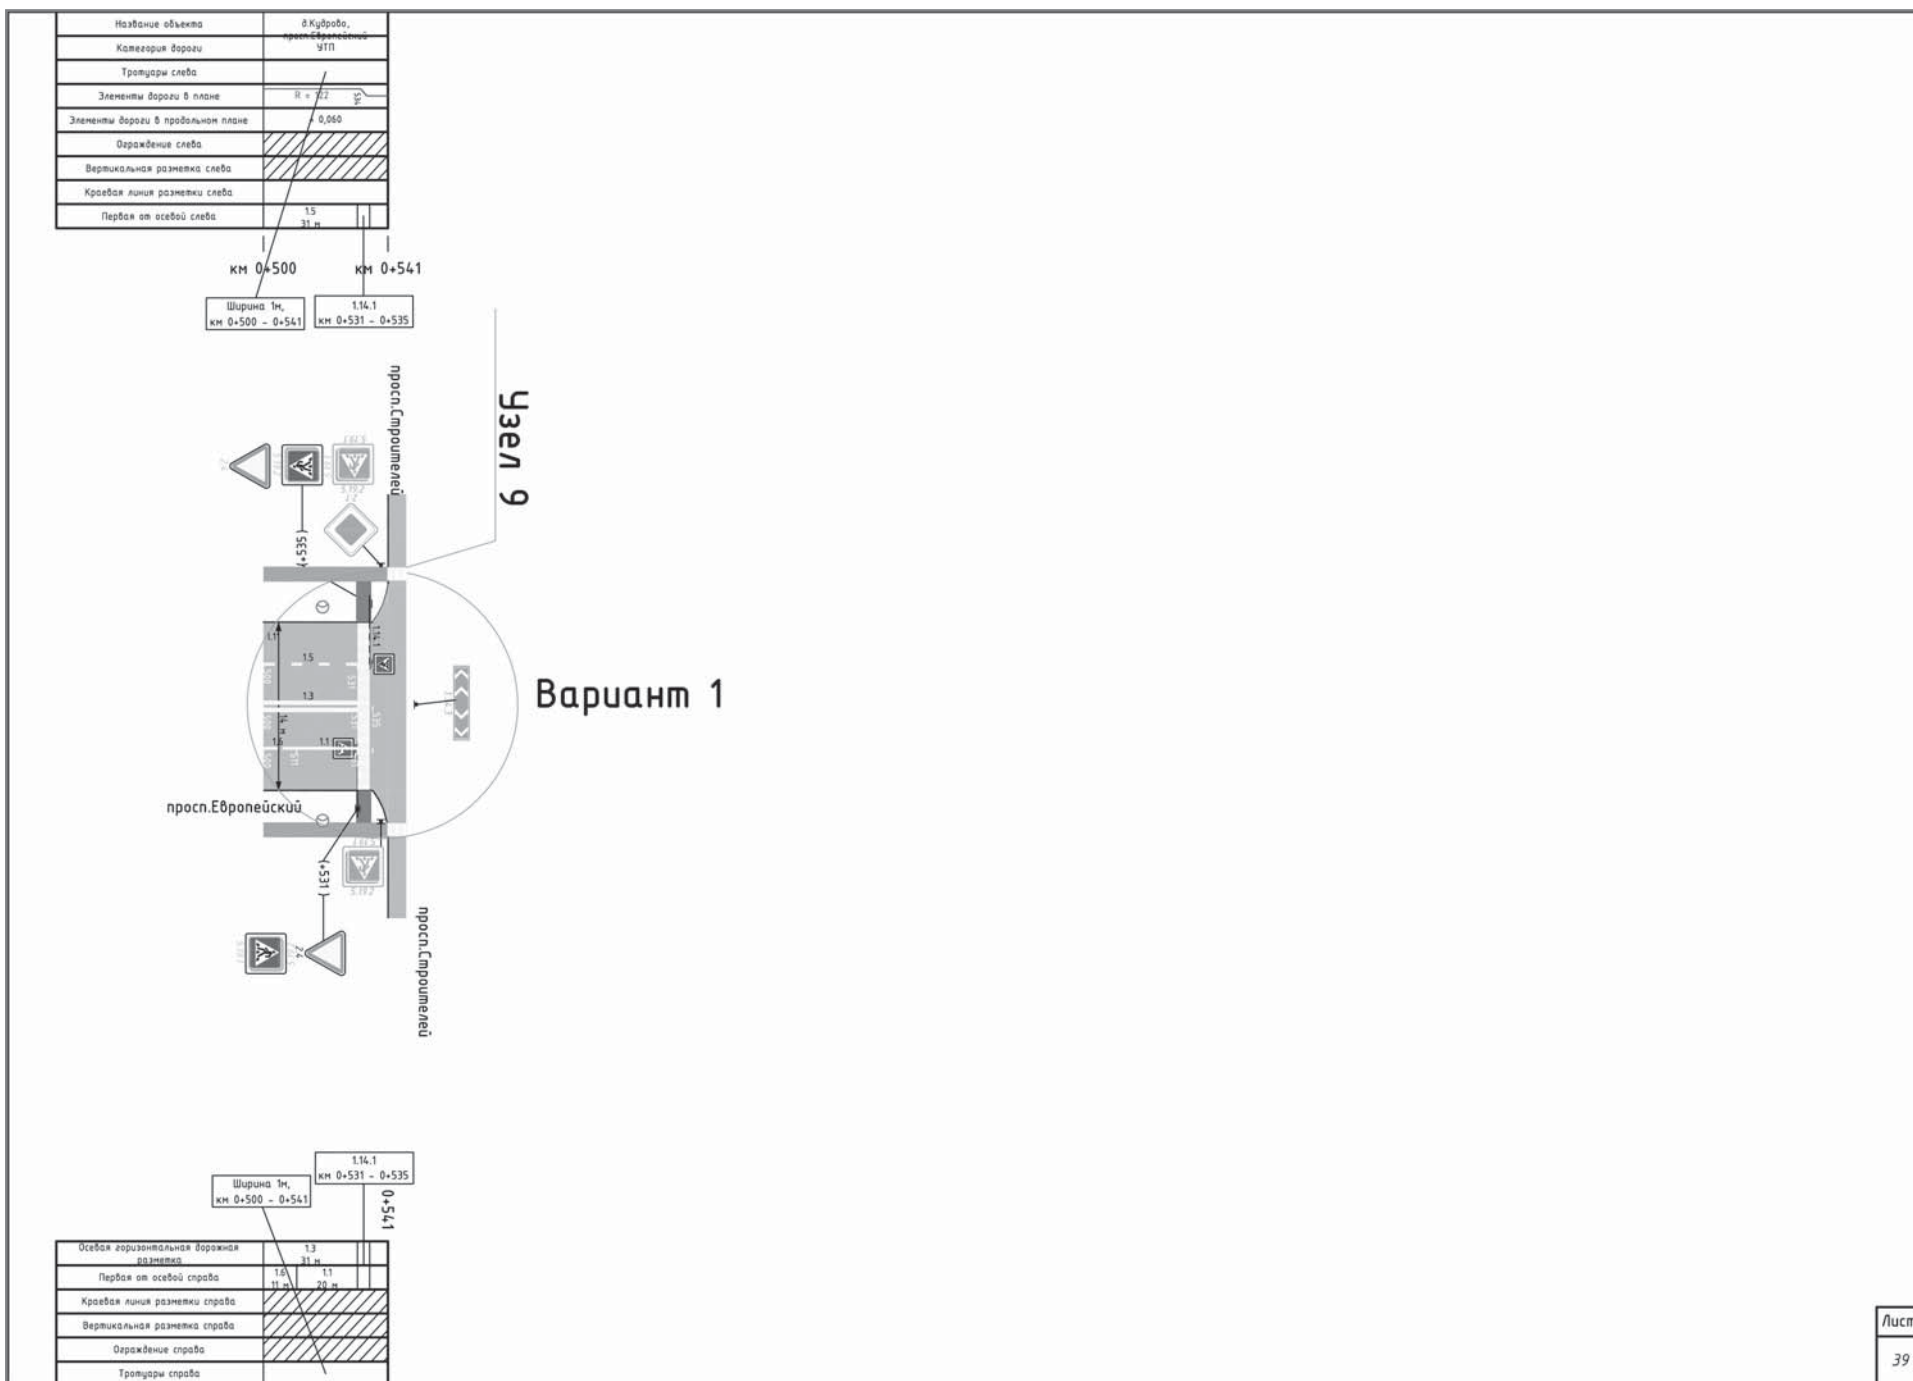


Лист
39

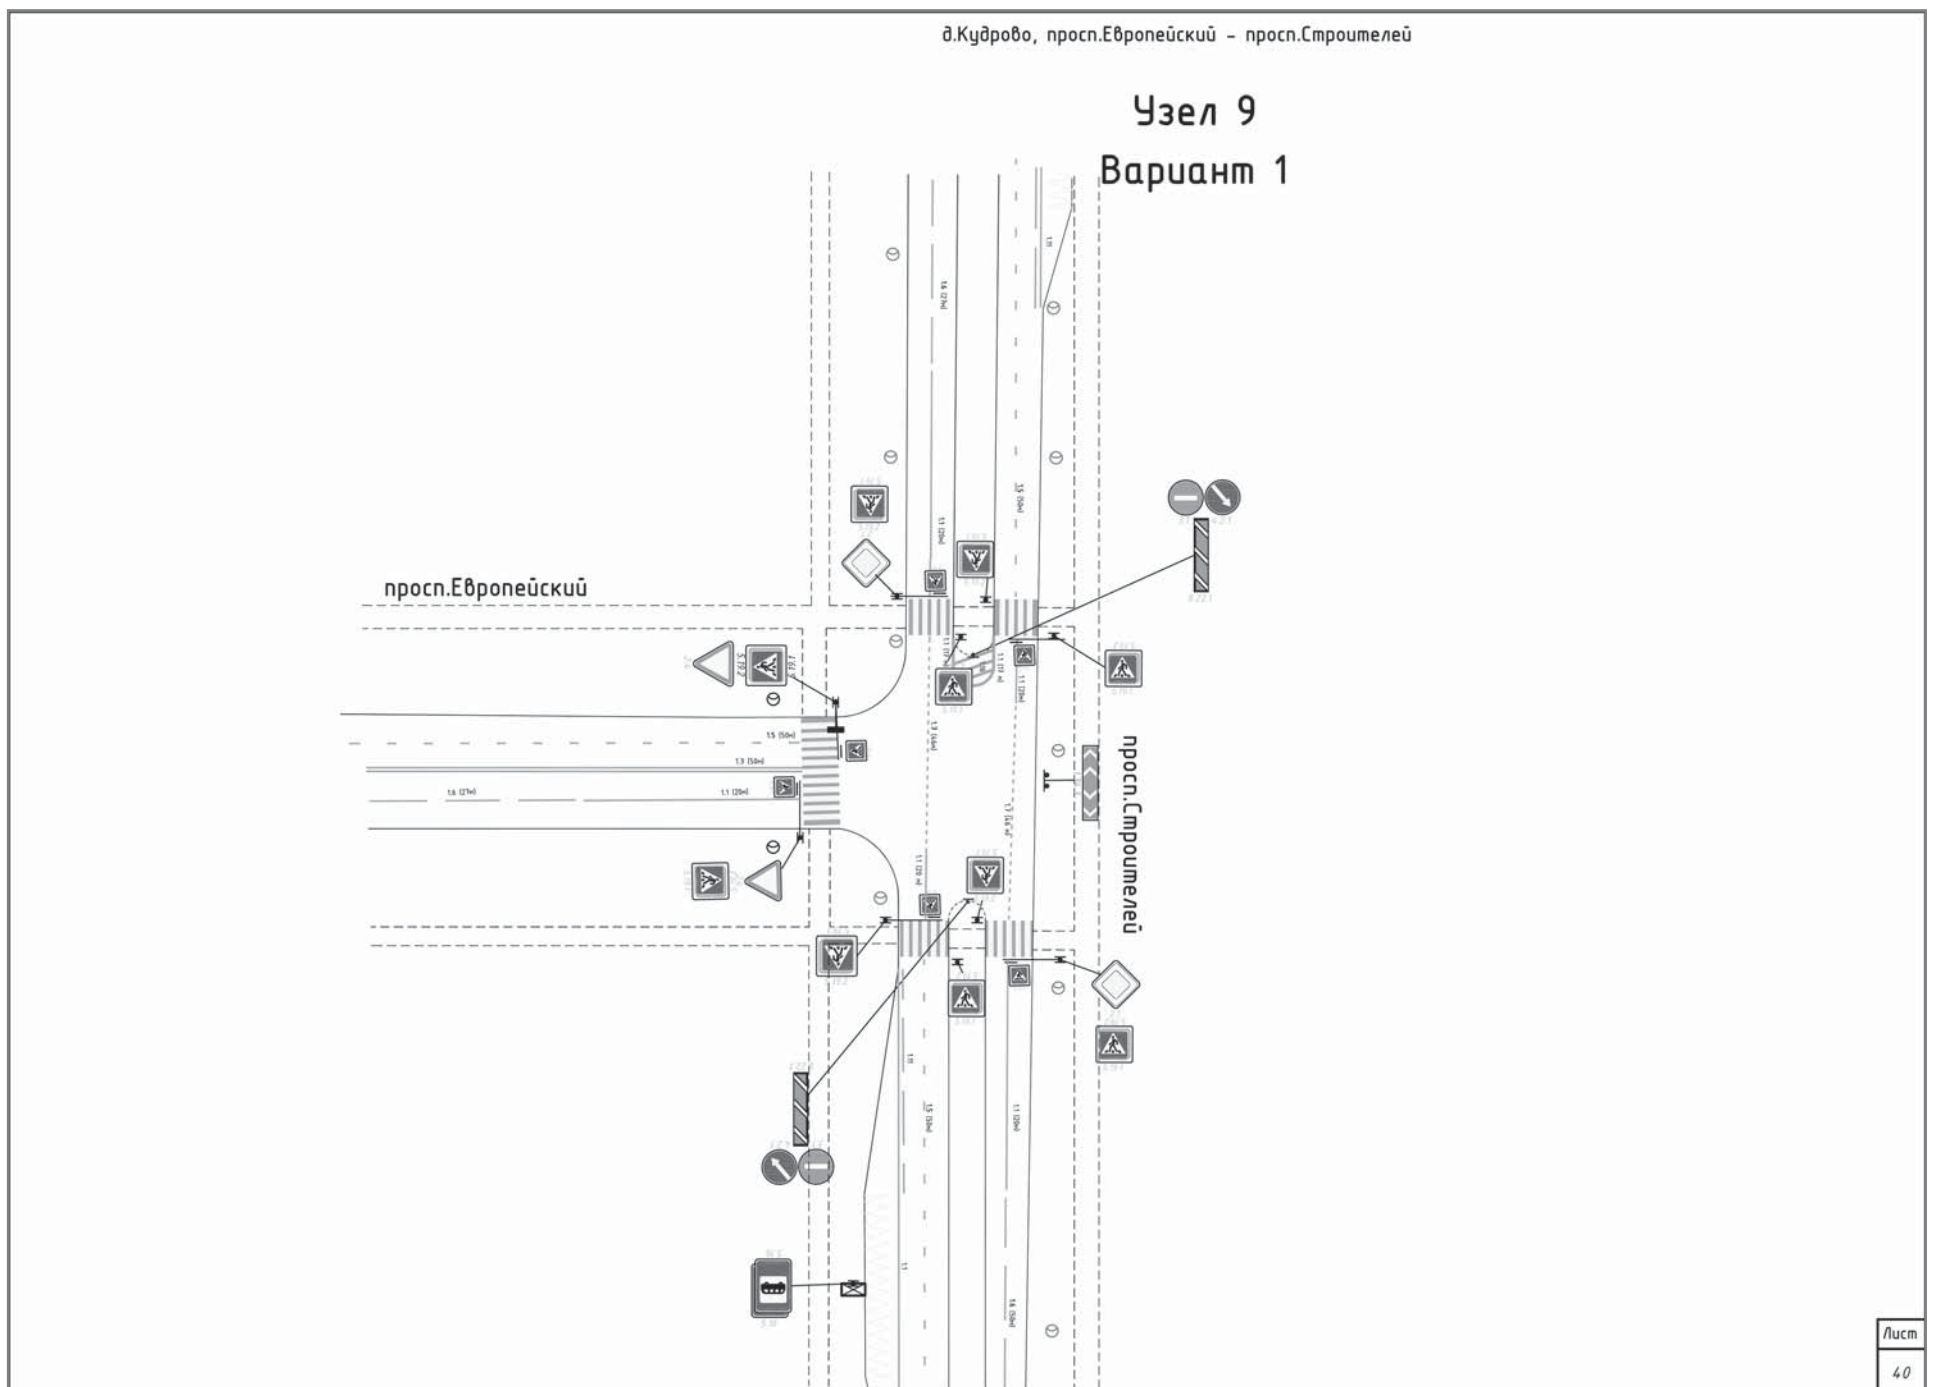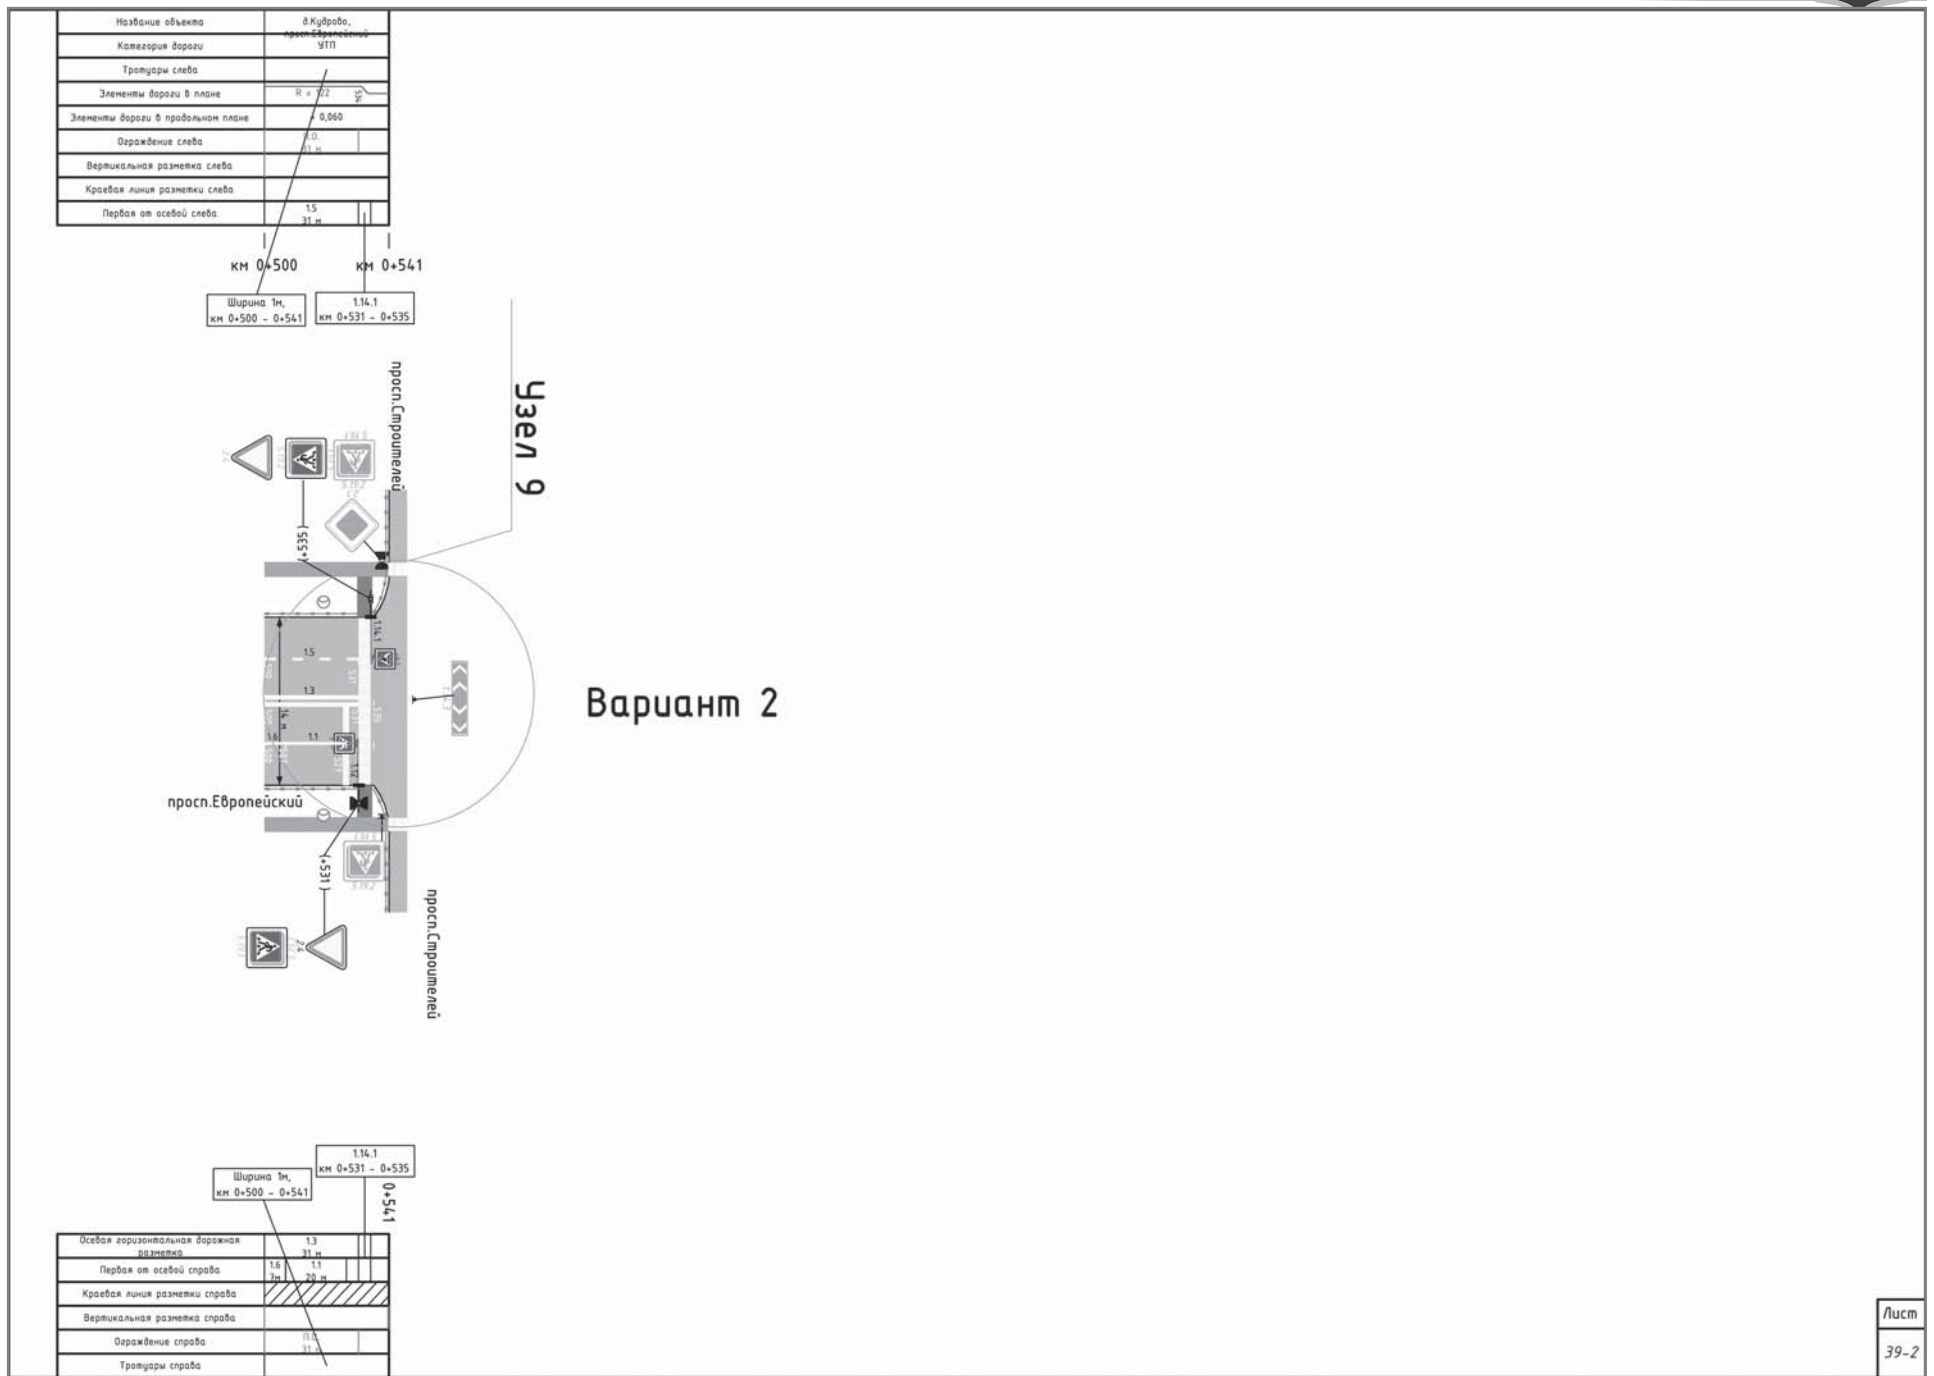

д.Кудрово, просп.Европейский – просп.Строителей


Узел 9

Вариант 2

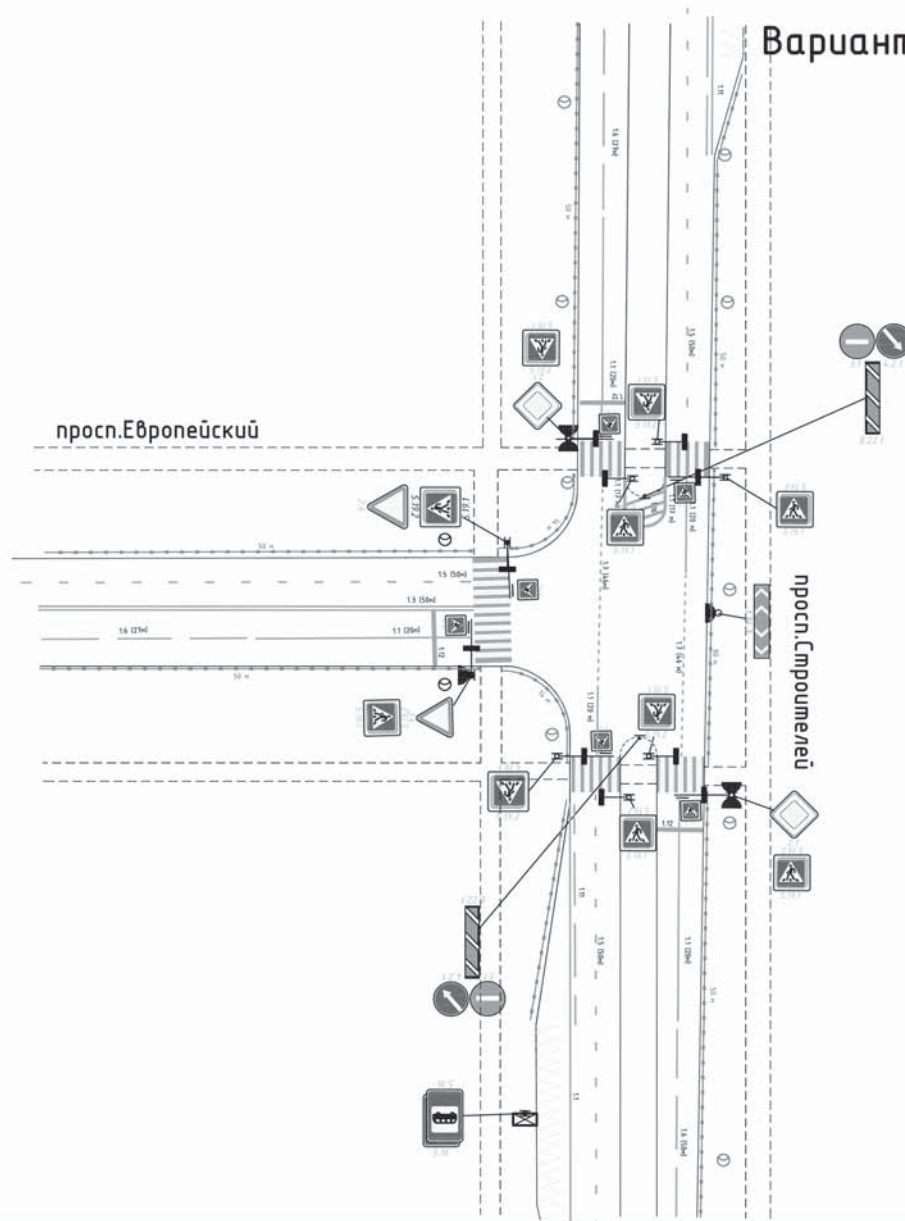



Лист
40-2



Название объекта	д.Кудрово, просп.Строителей	
Категория дороги	Город - Магистральная улица различного значения транспортно - пешеходная	
Транспортные средства	Ширина 1м, км 0+000 - 0+230	Ширина 1м, км 0+289 - 0+500
Элементы дороги в плане		
Элементы дороги в профильном плане	+ 0,060	
Ограждение съезда		
Вертикальная разметка съезда		
Крайняя линия разметки съезда		
Первая от осевой съезда	15 м км 0+000 - 0+206	15 м км 0+289 - 0+500


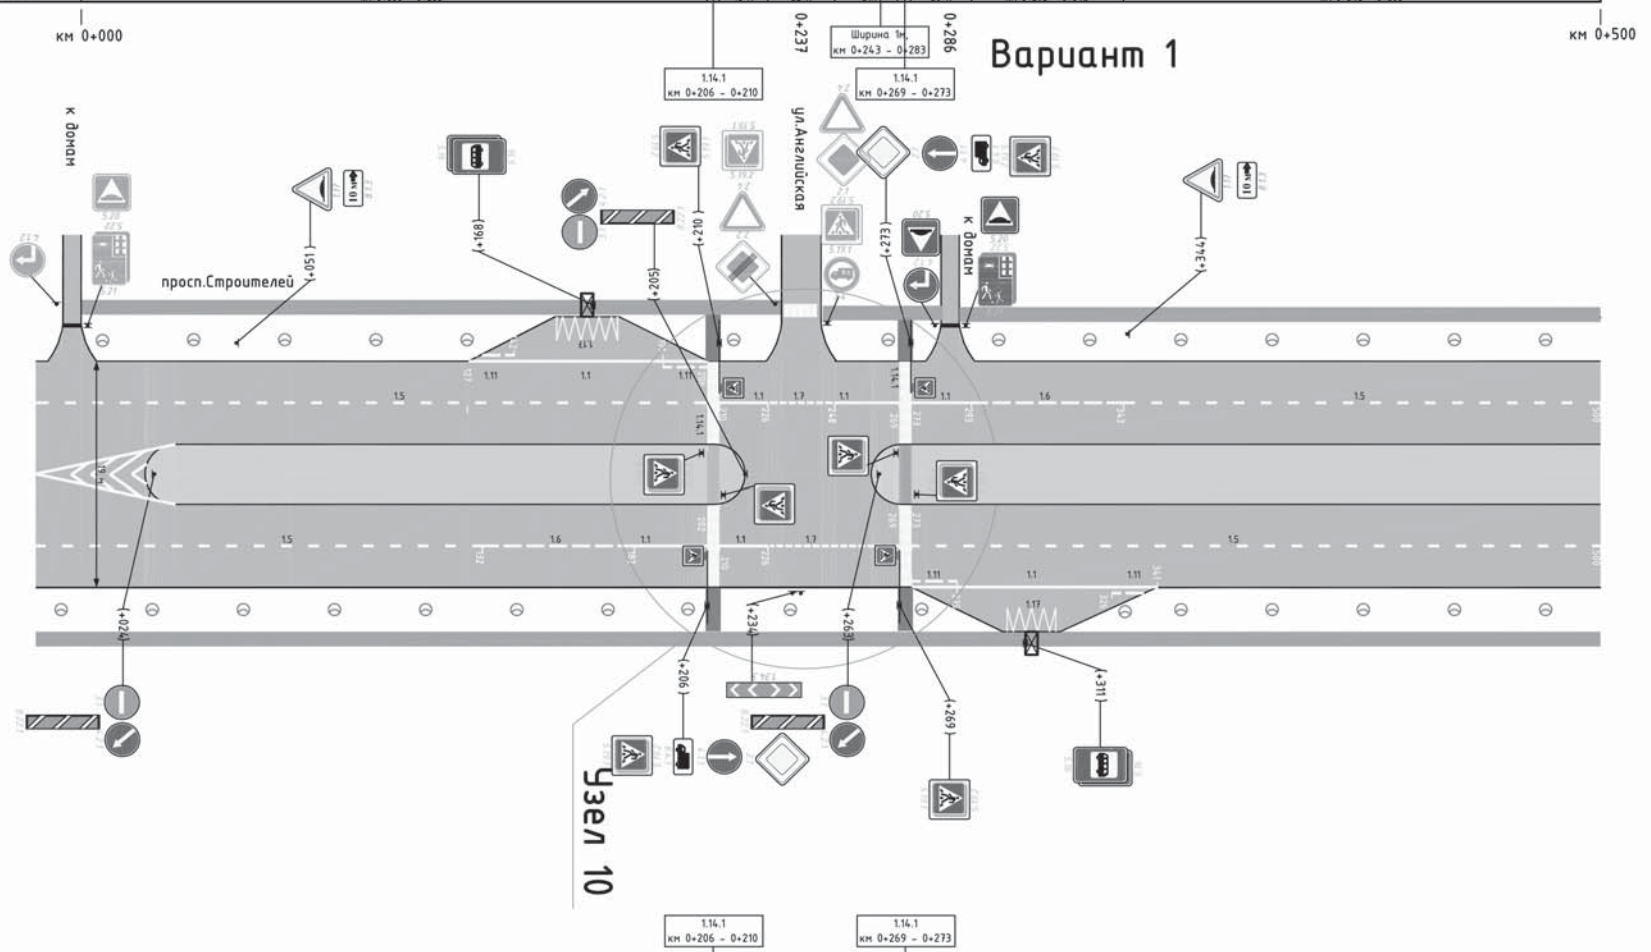


Осевой горизонтальной бордюры разметки		
Первая от осевой съезда	15 м км 0+000 - 0+132	15 м км 0+275 - 0+500
Крайняя линия разметки съезда		
Вертикальная разметка съезда		
Ограждение съезда		
Транспортные средства	Ширина 1м, км -1+985 - 0+500	

Лист
41

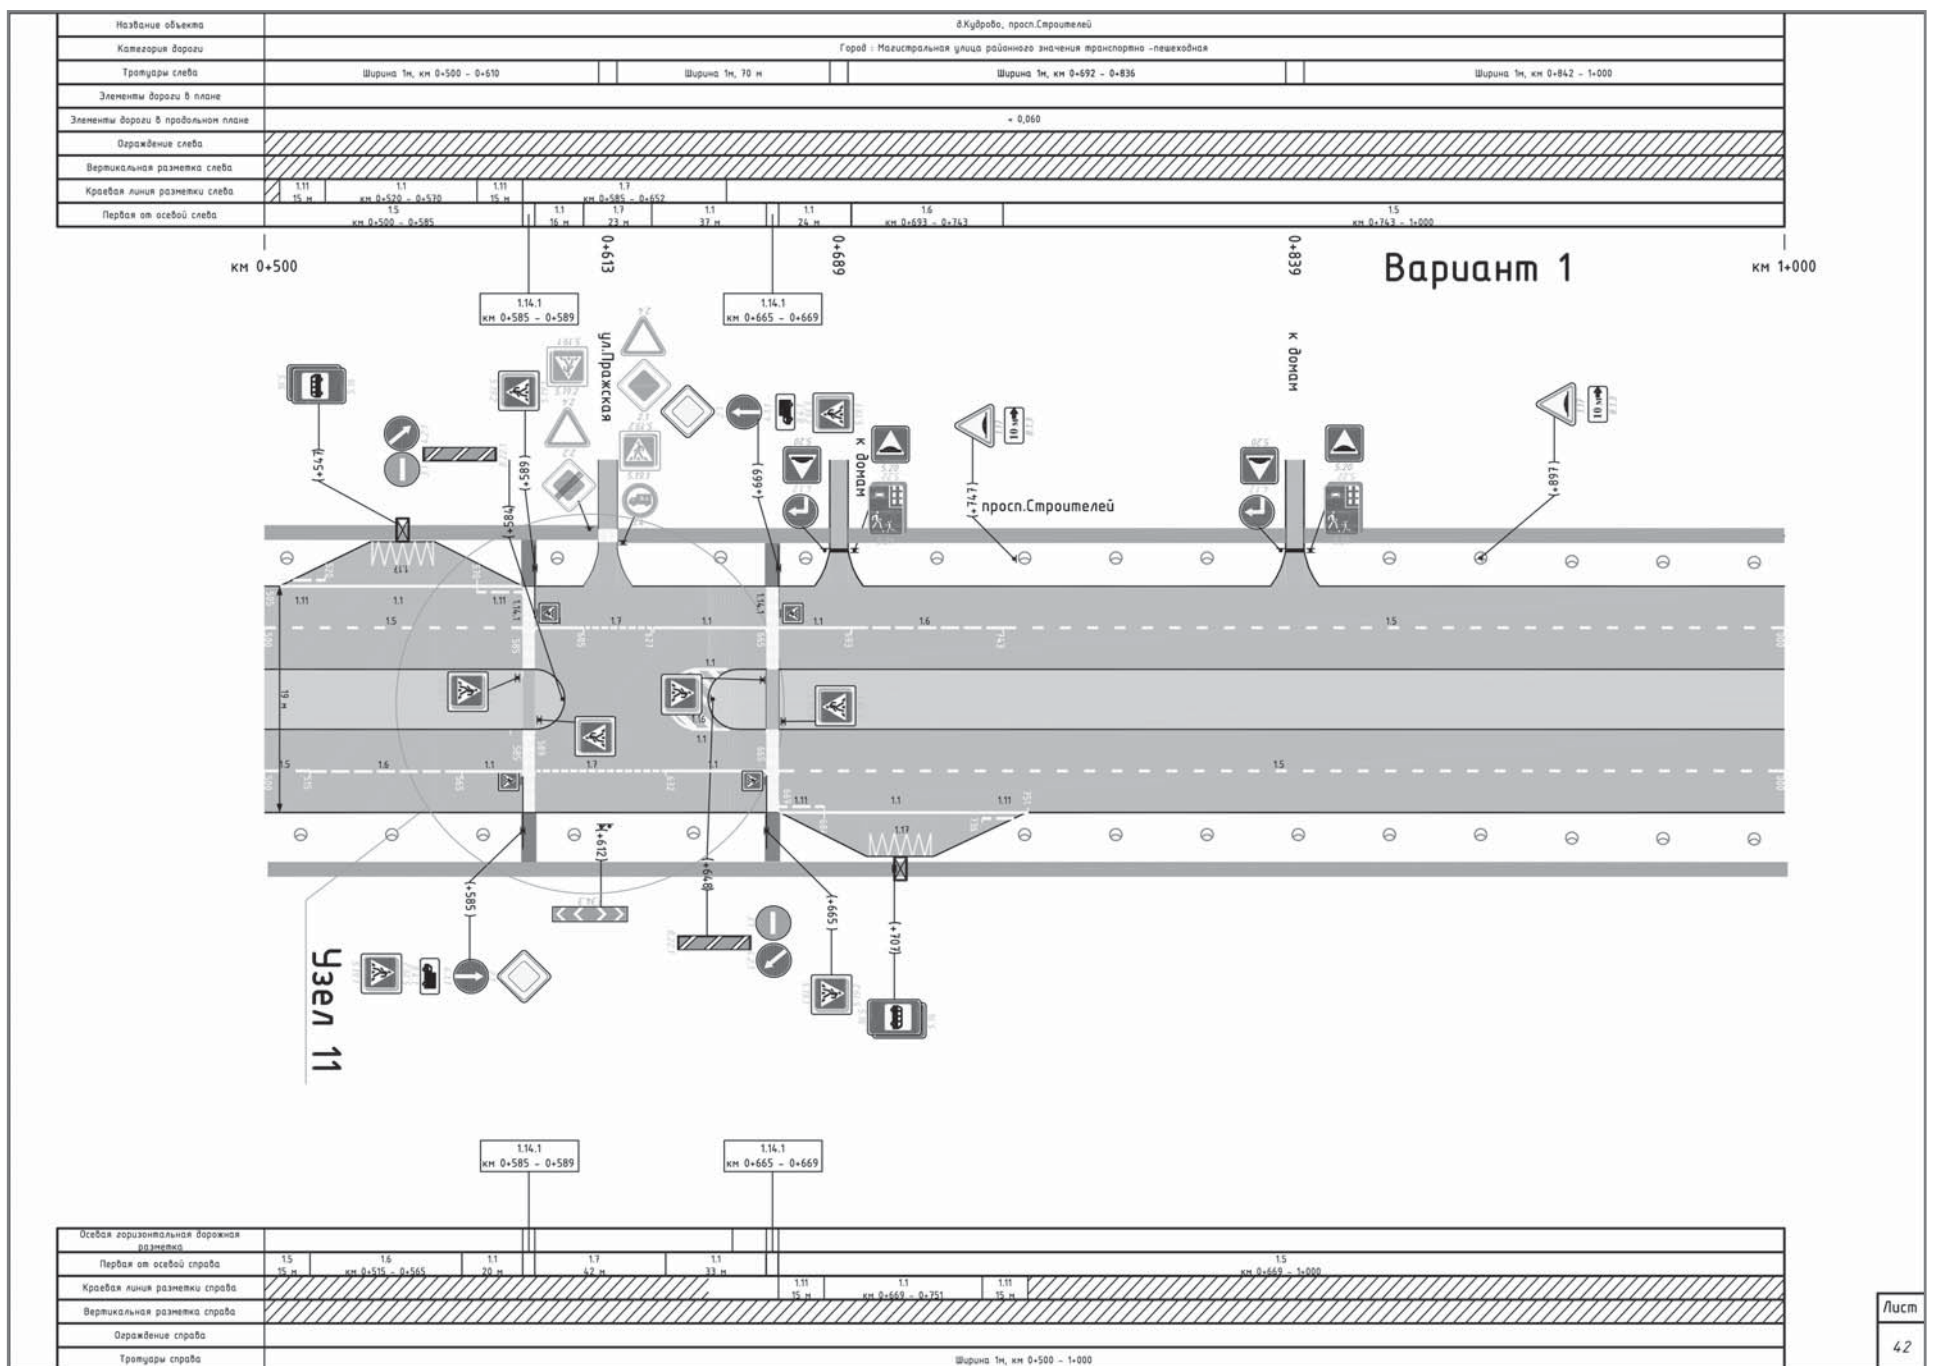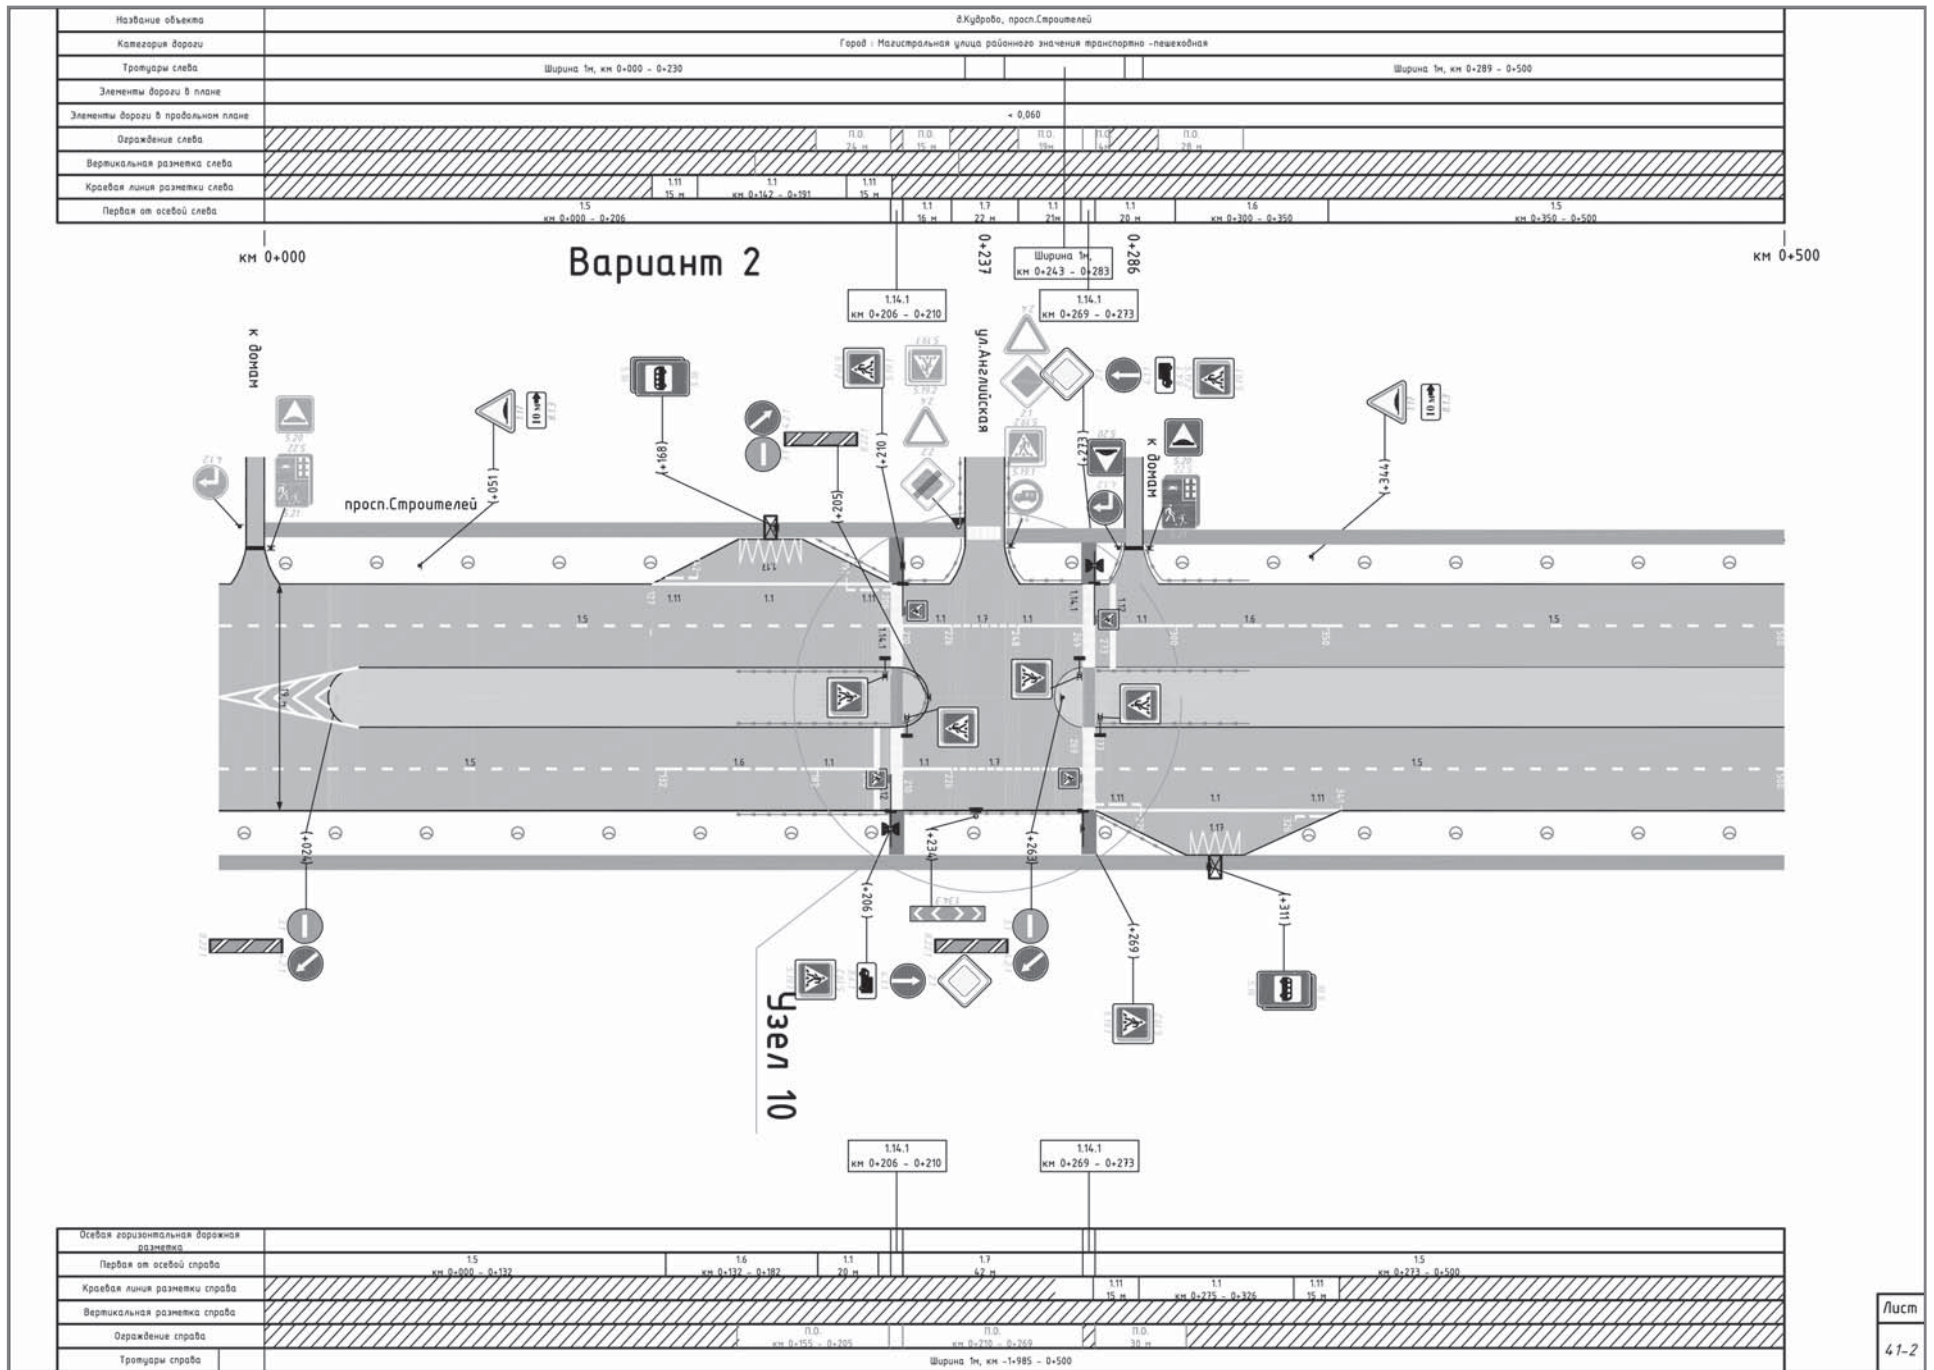

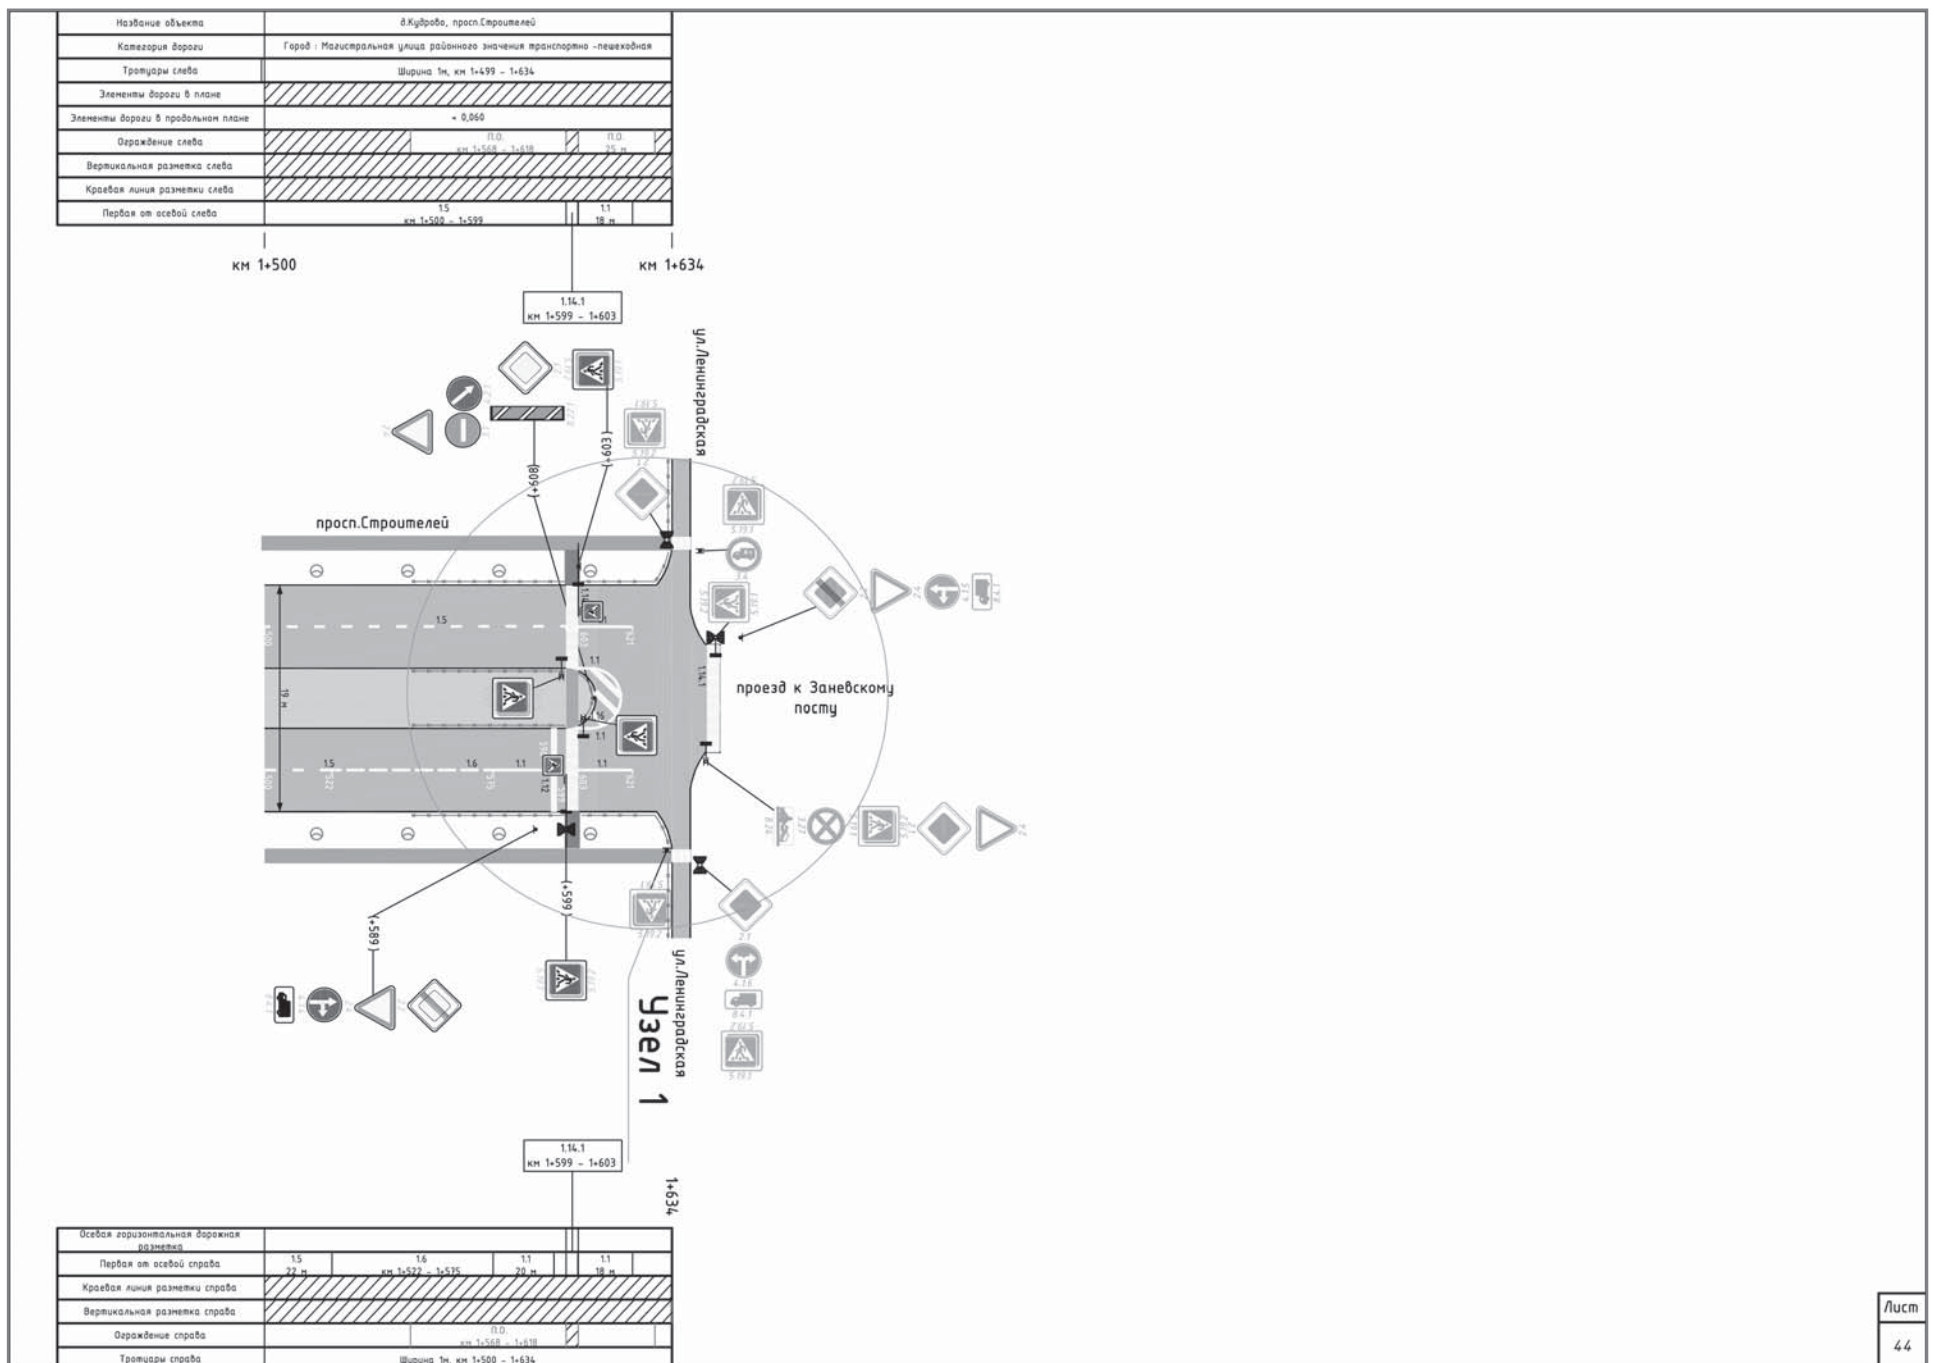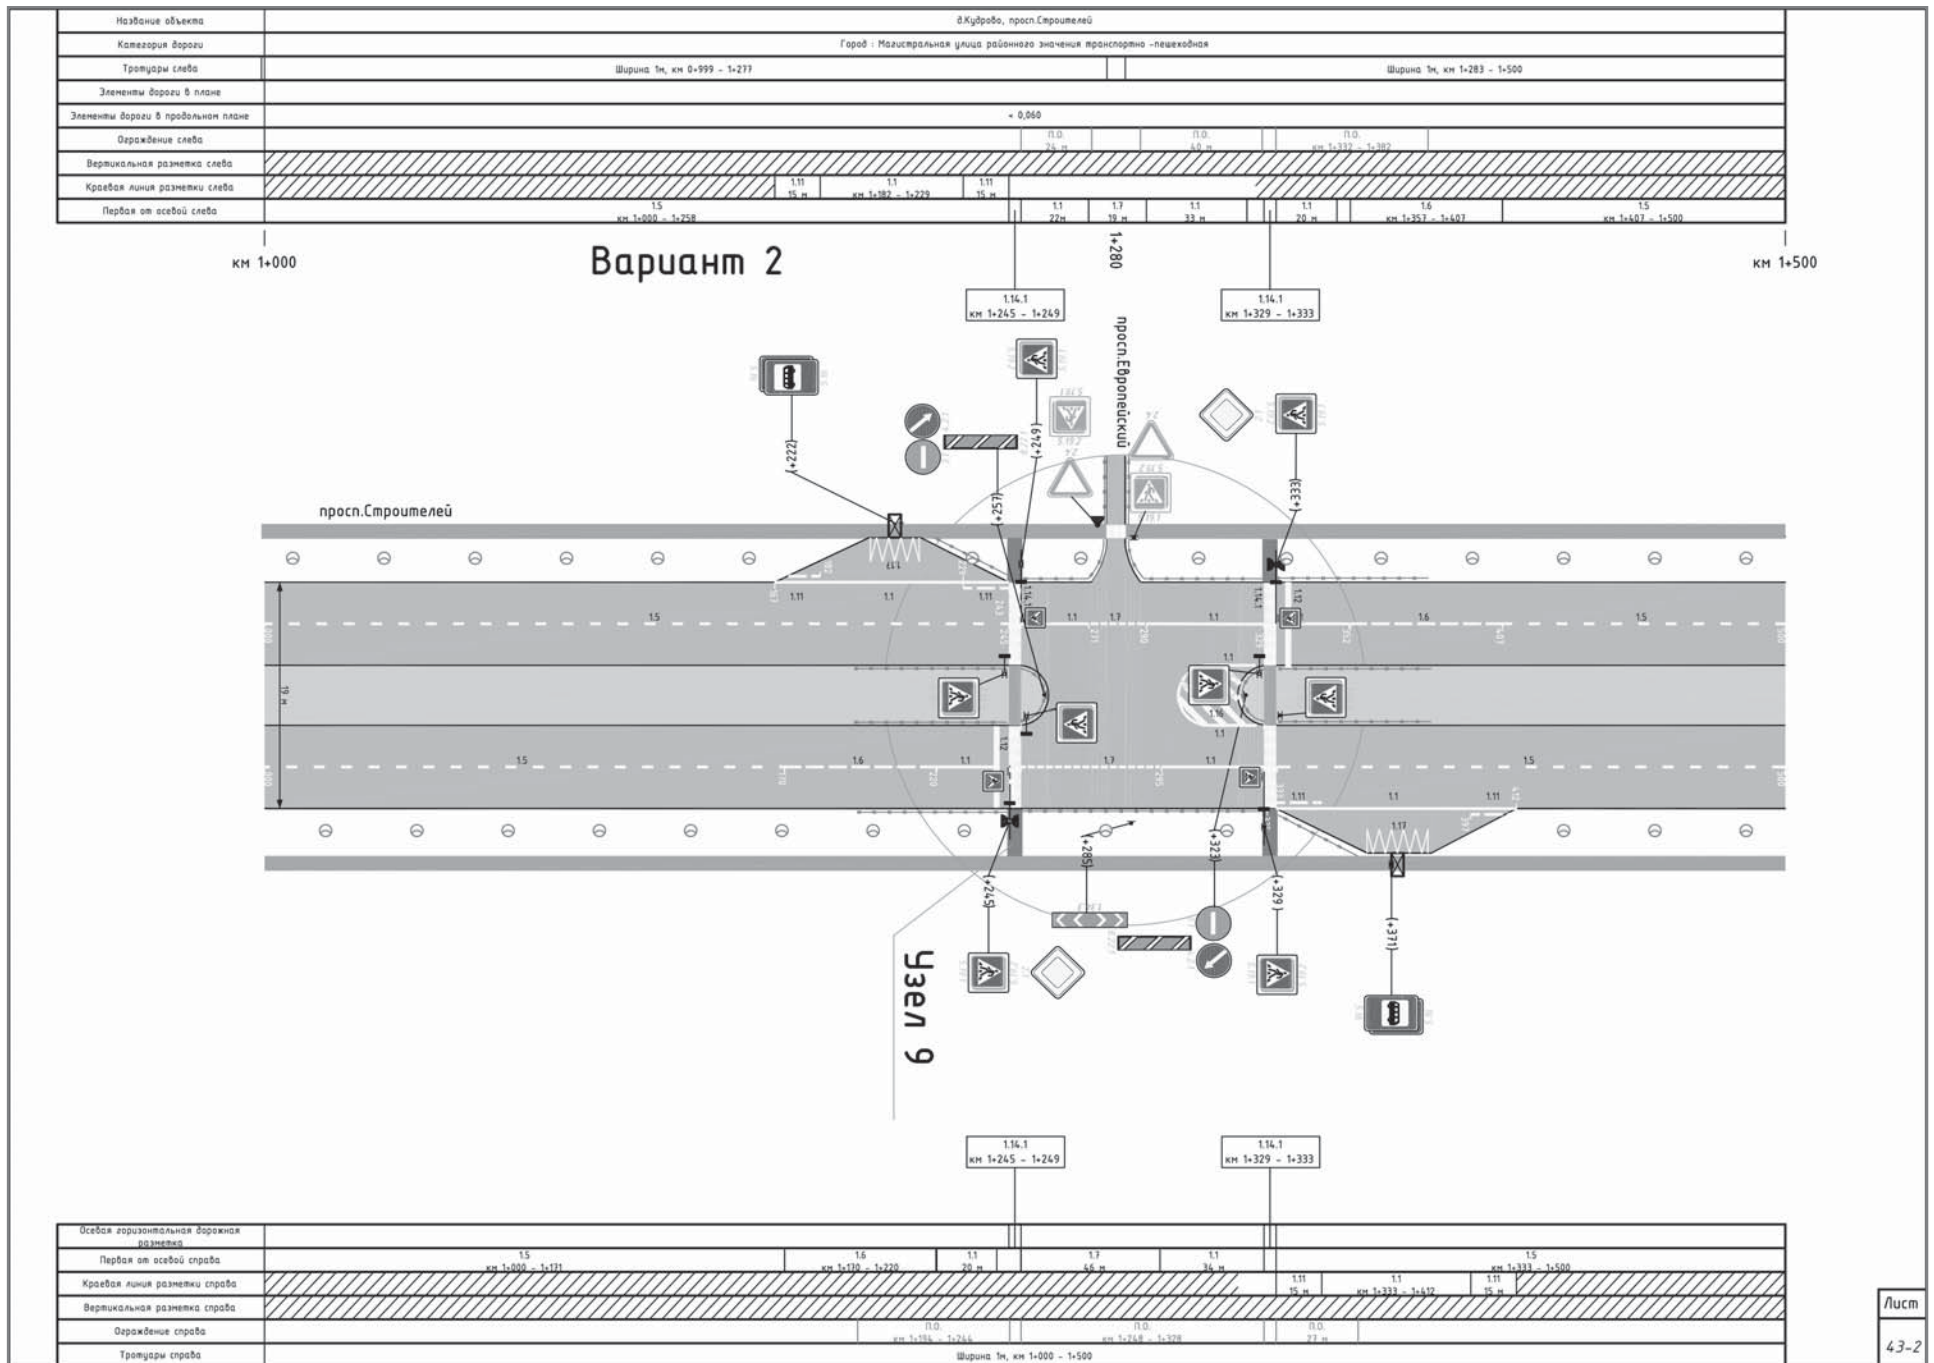

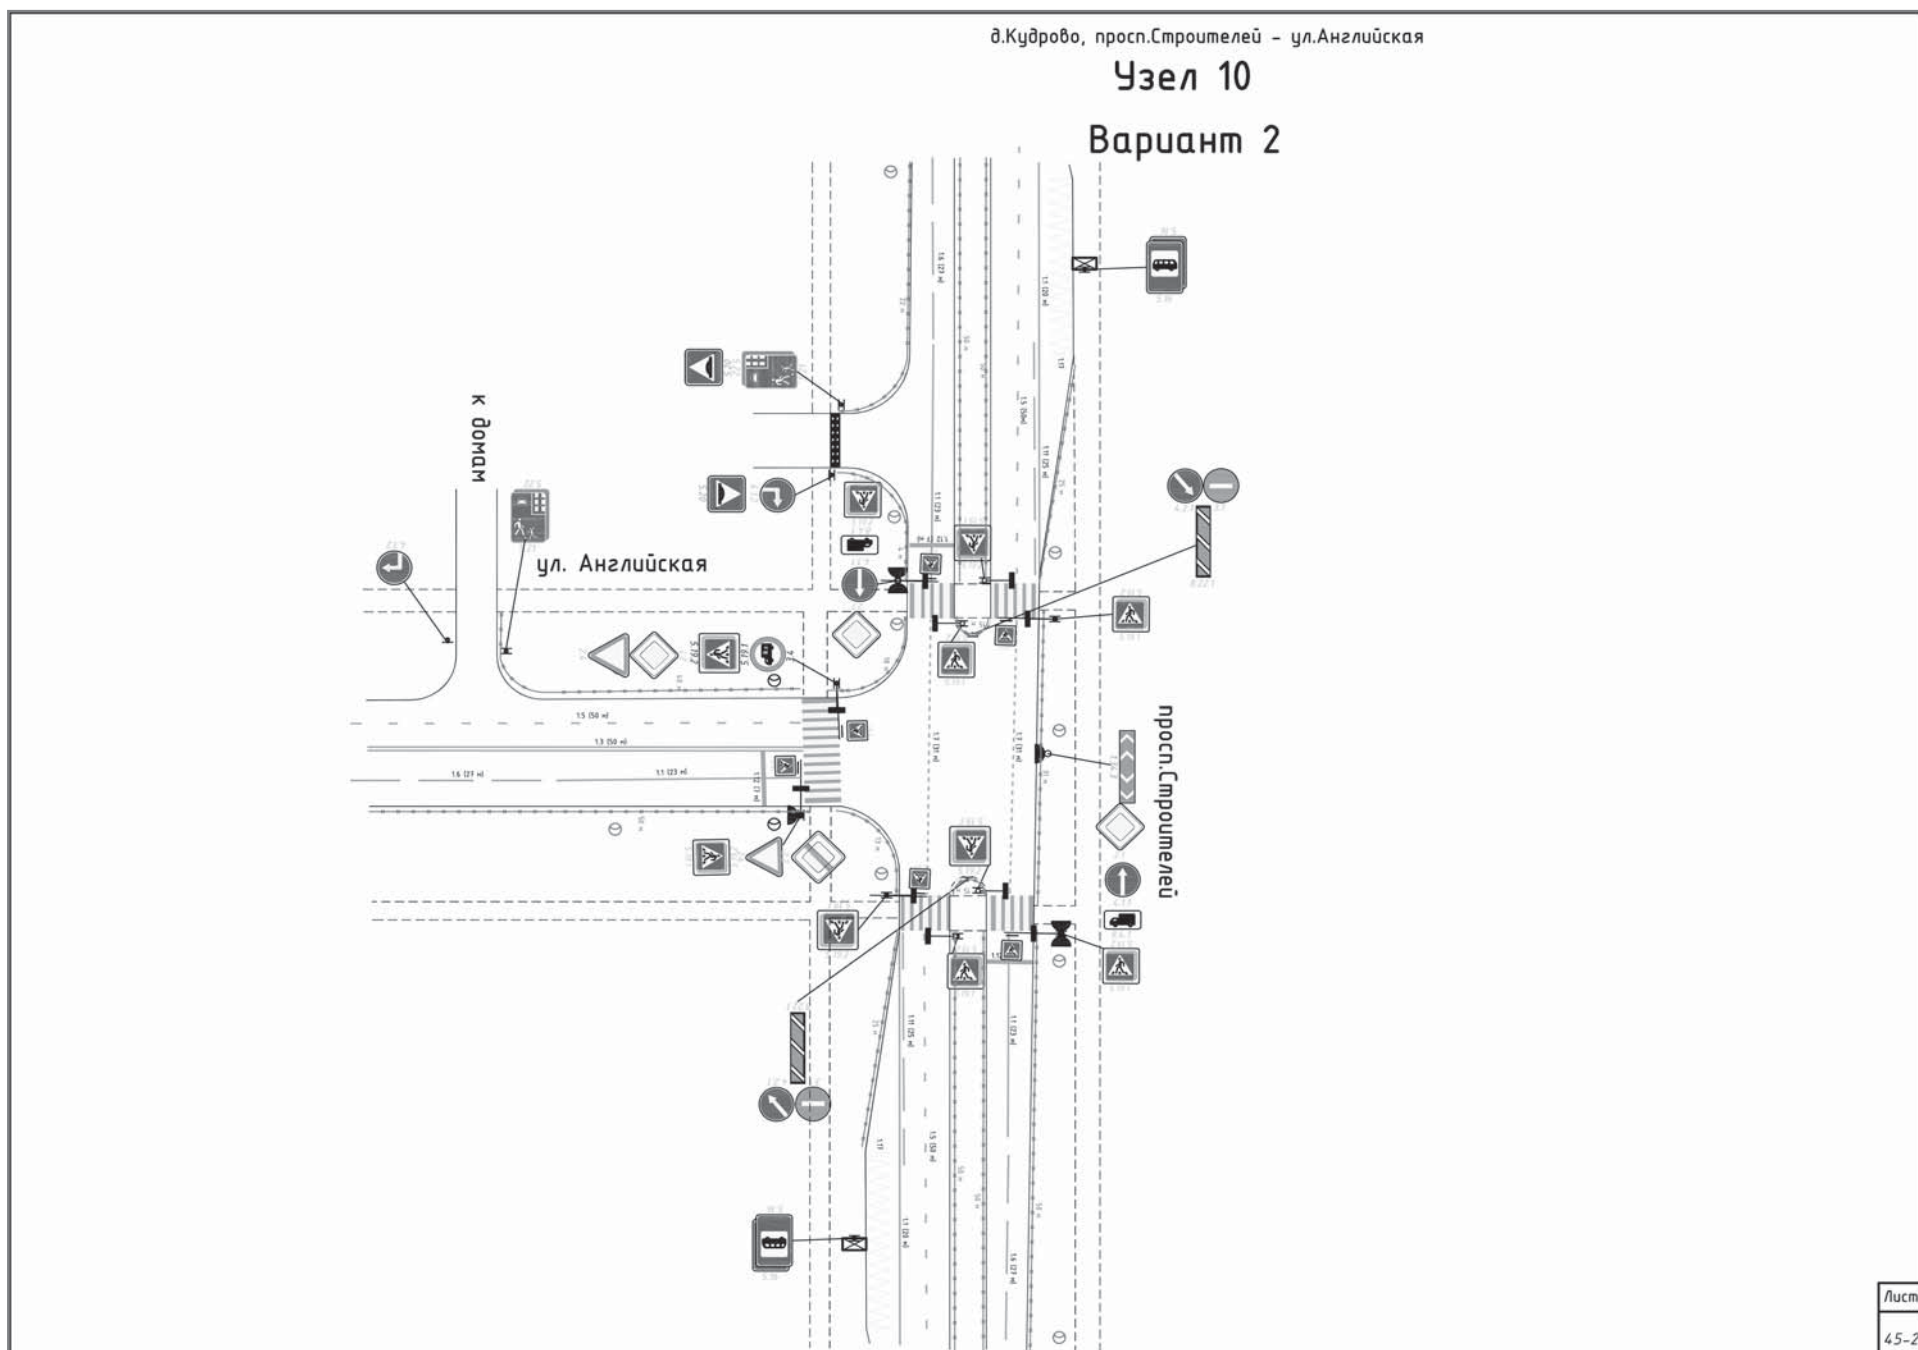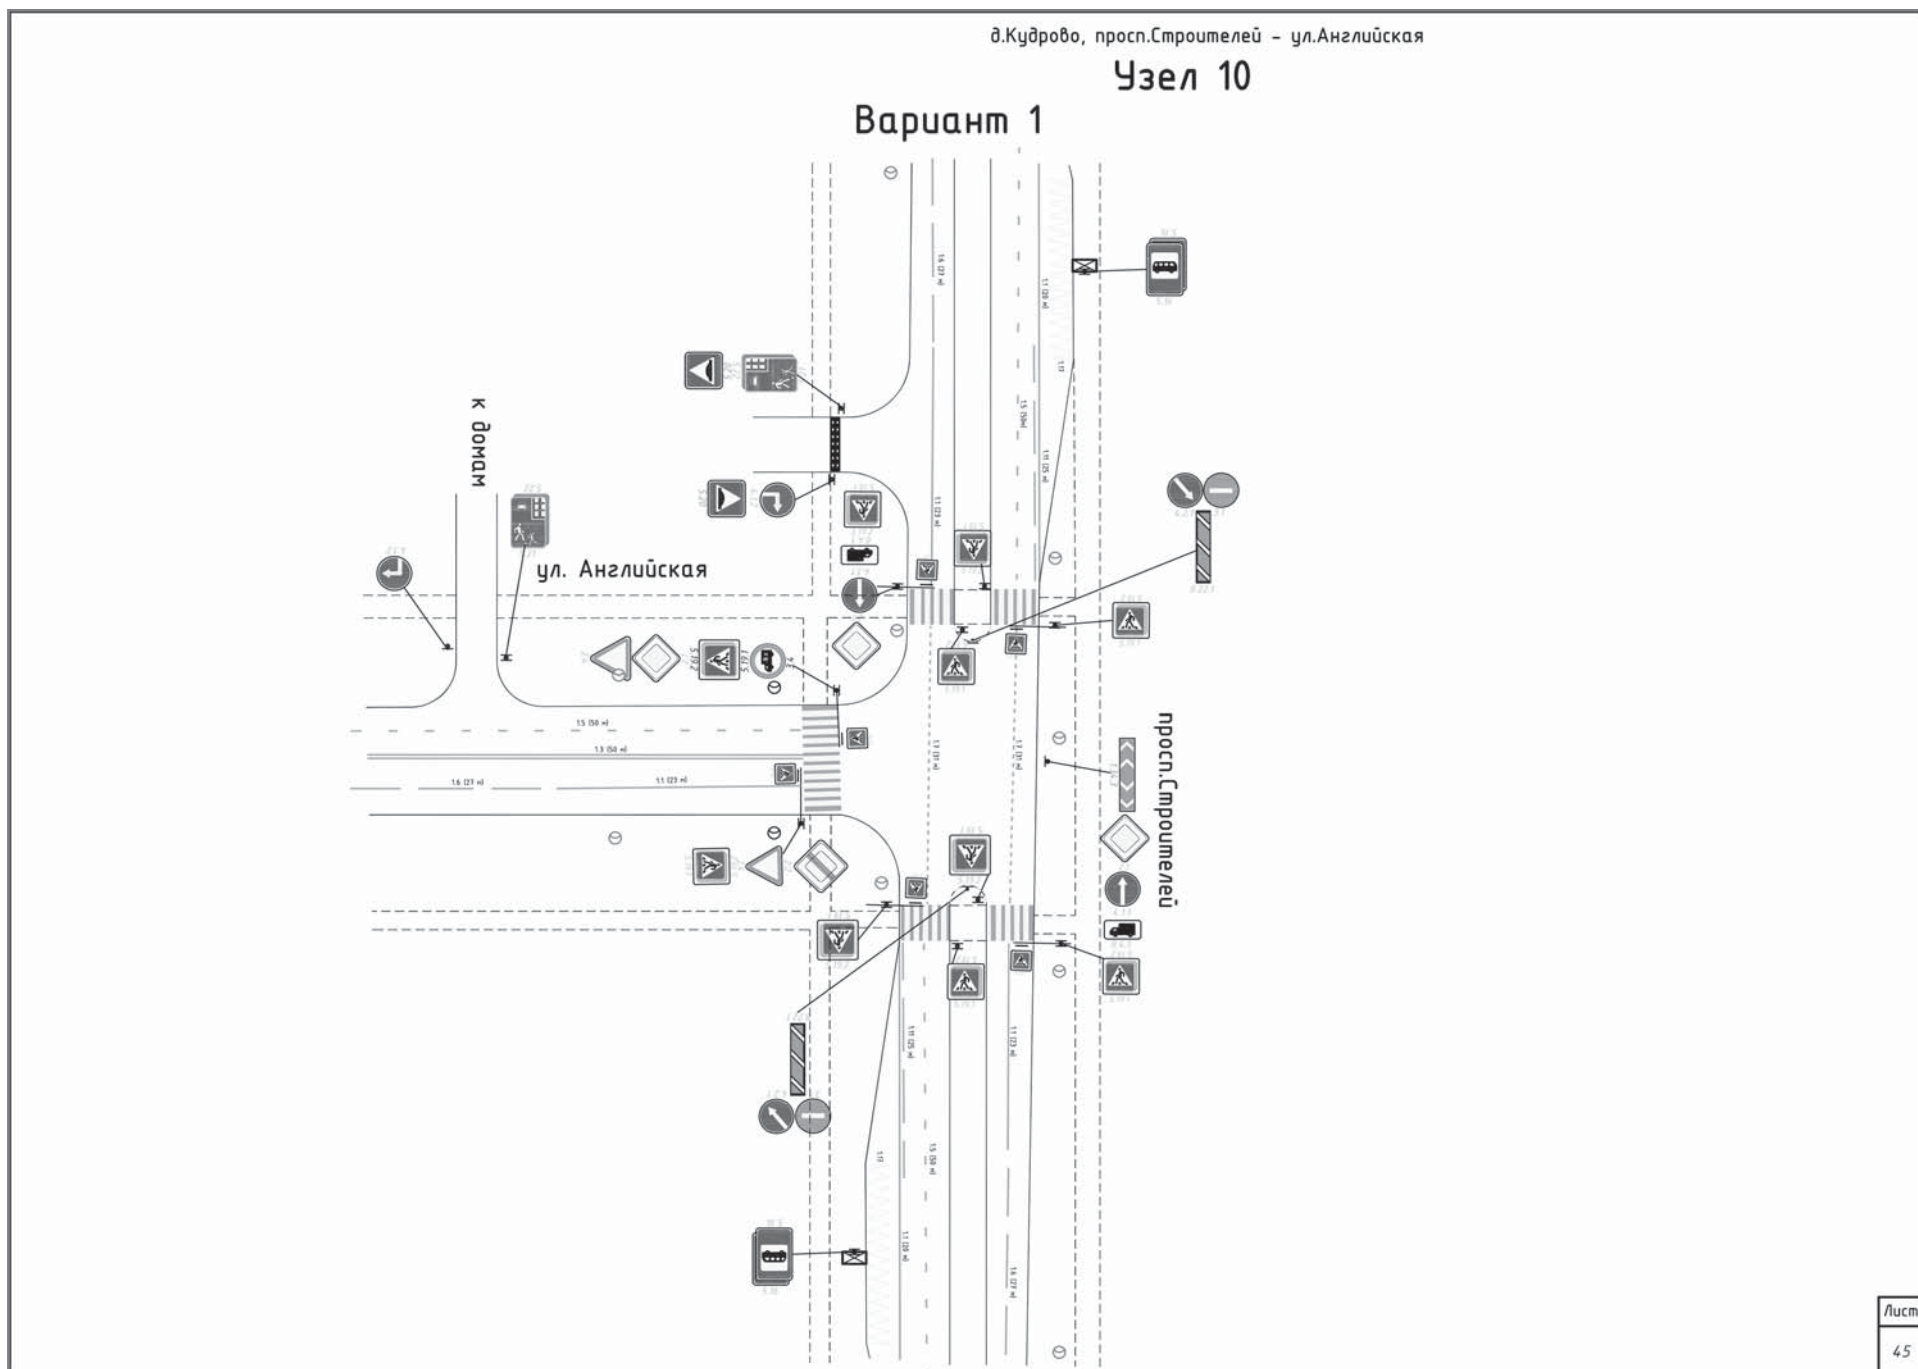




д.Кудрово, просп.Строителей - ул.Пражская

Узел 11


Вариант 1

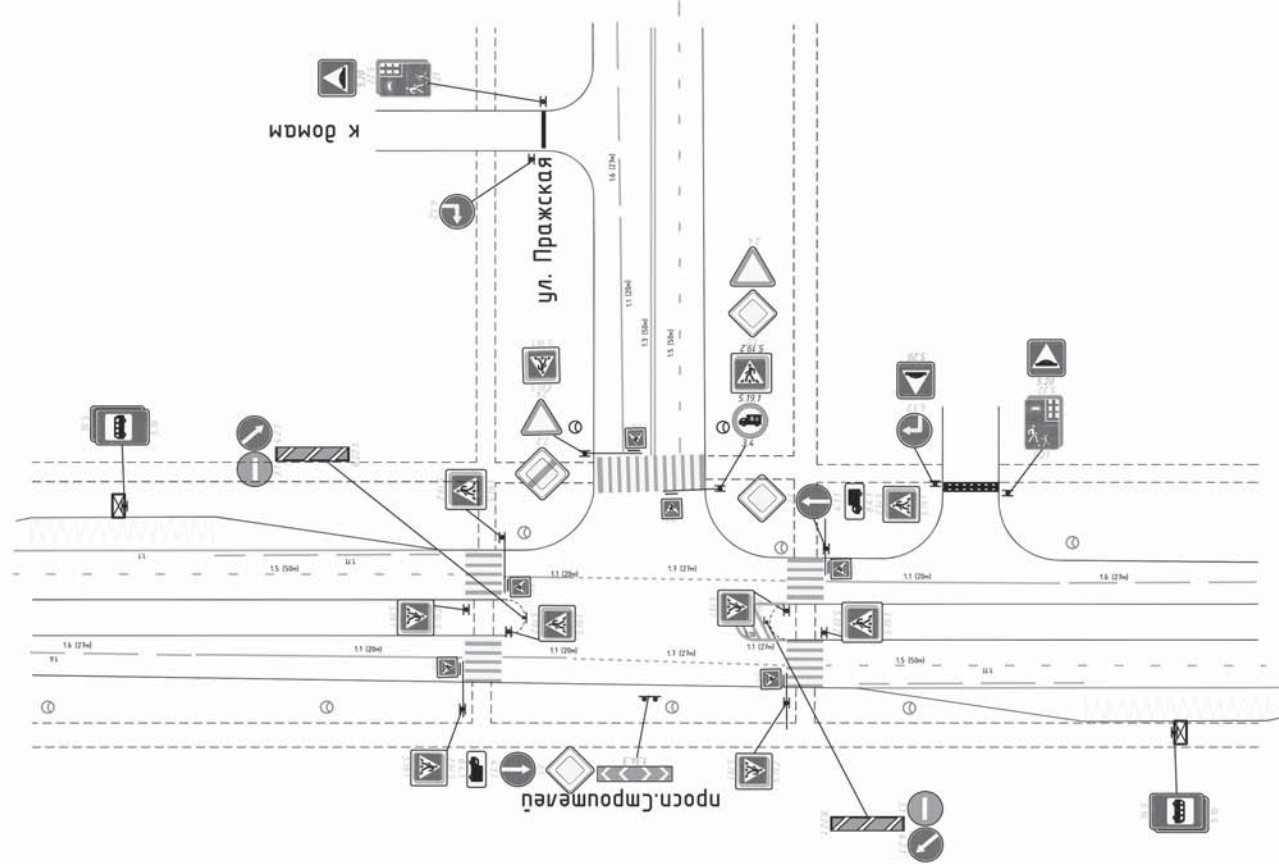


Лист
46

д.Кудрово, просп.Строителей - ул.Пражская


Узел 11 Вариант 2

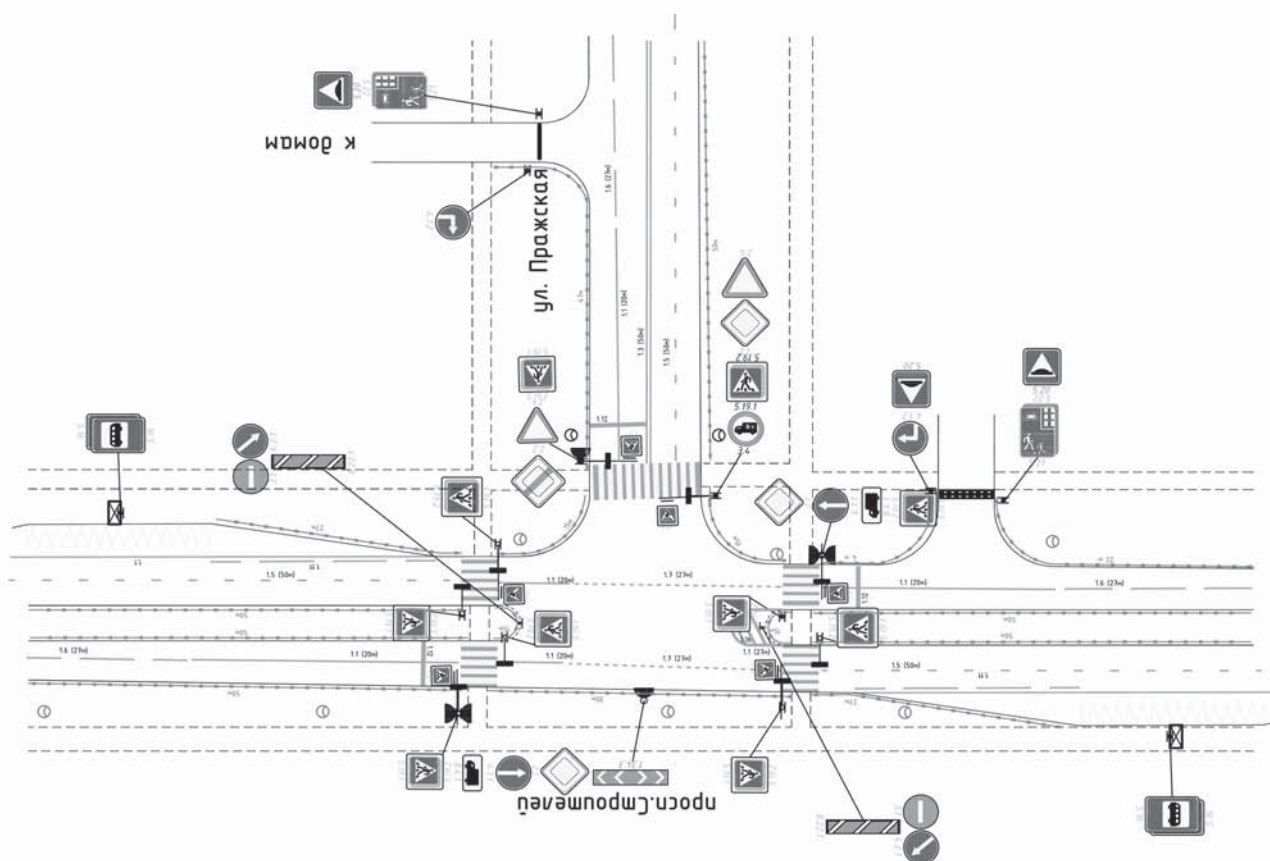

Лист
46-2

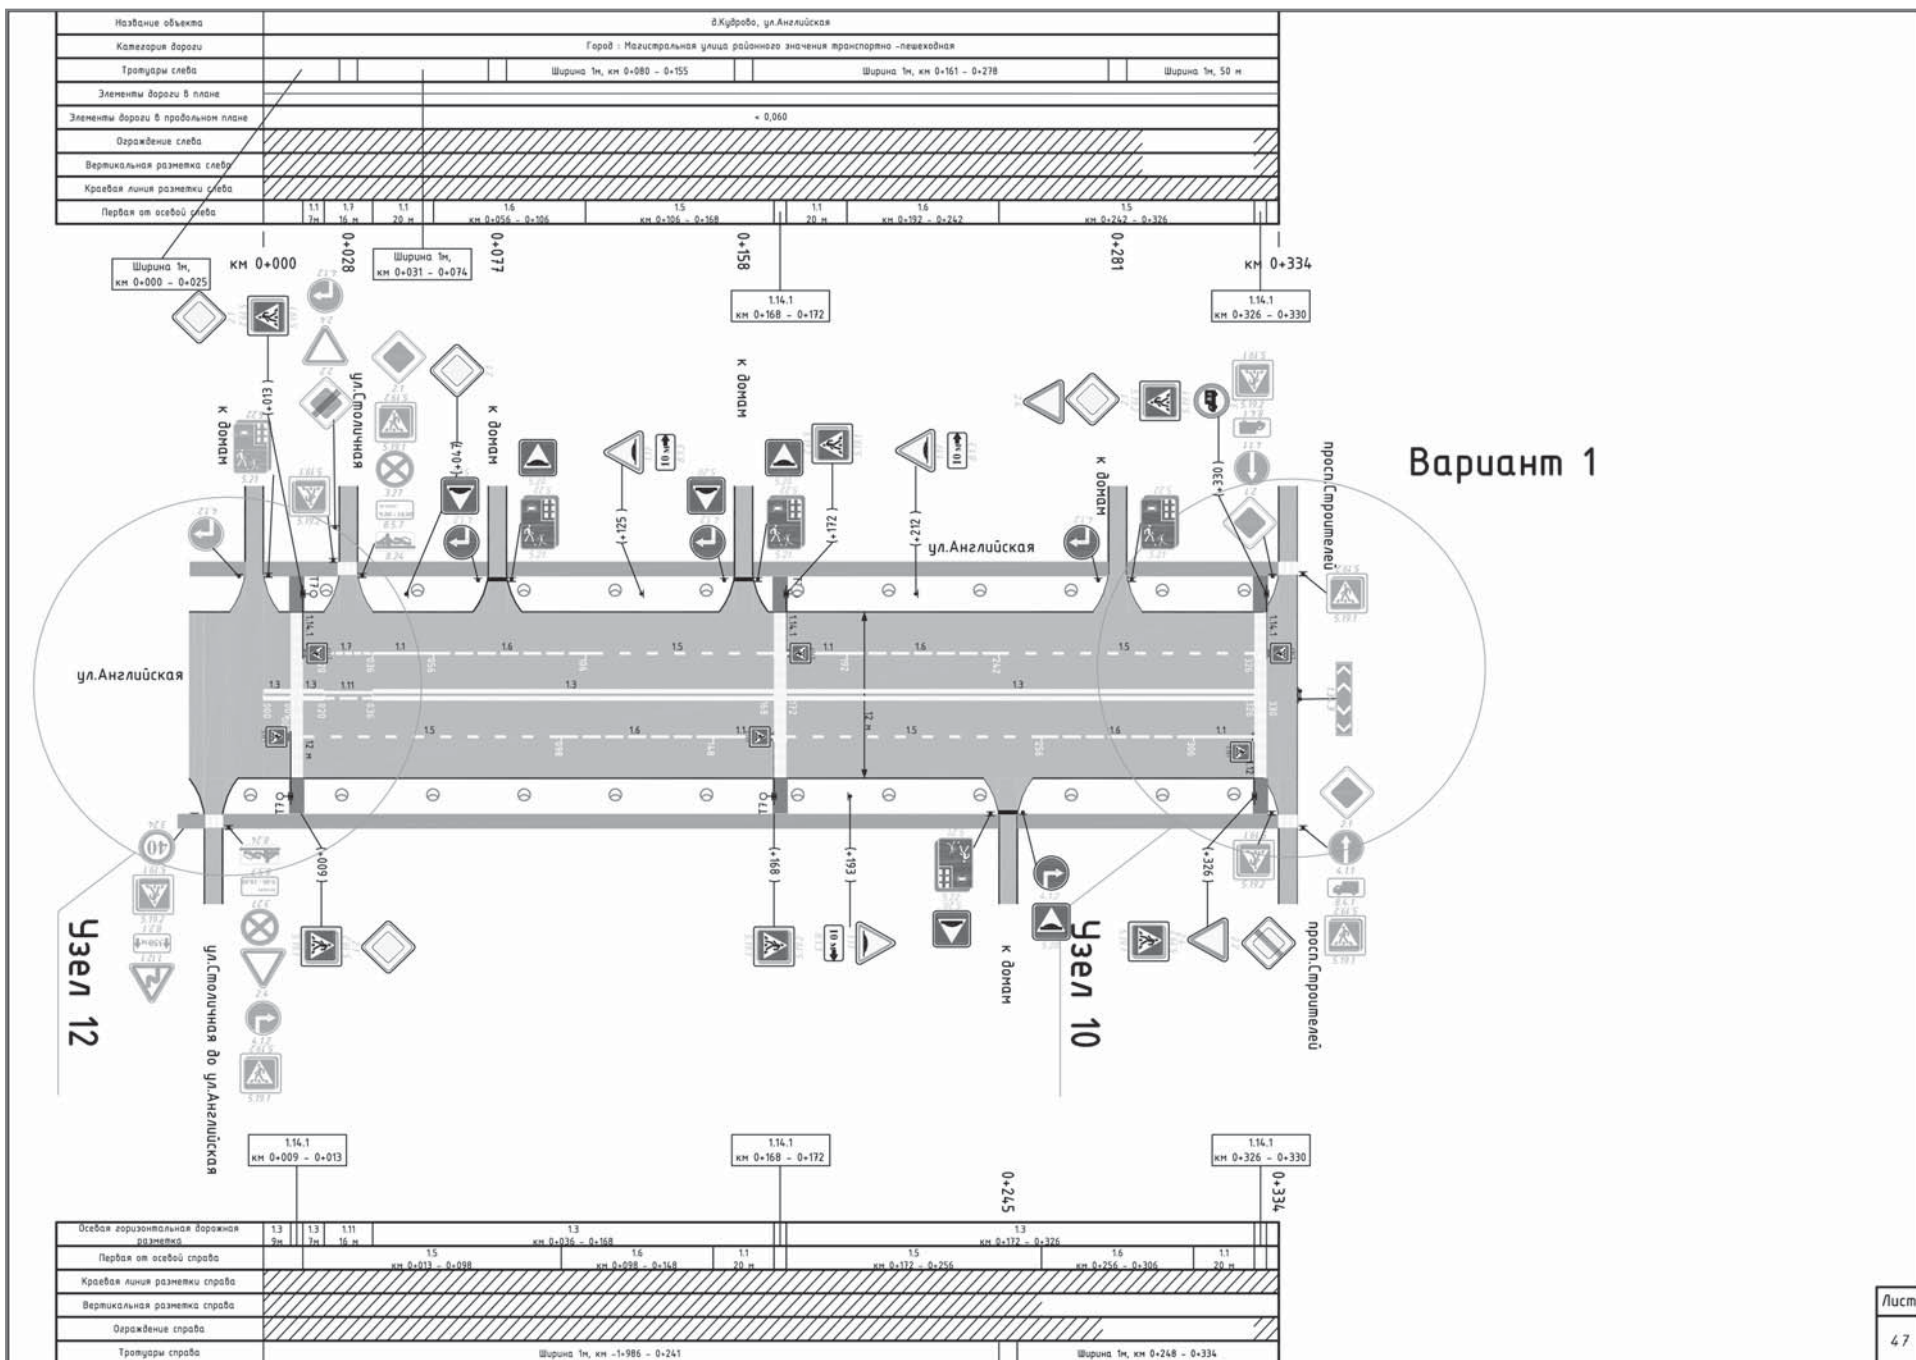


Лист
47

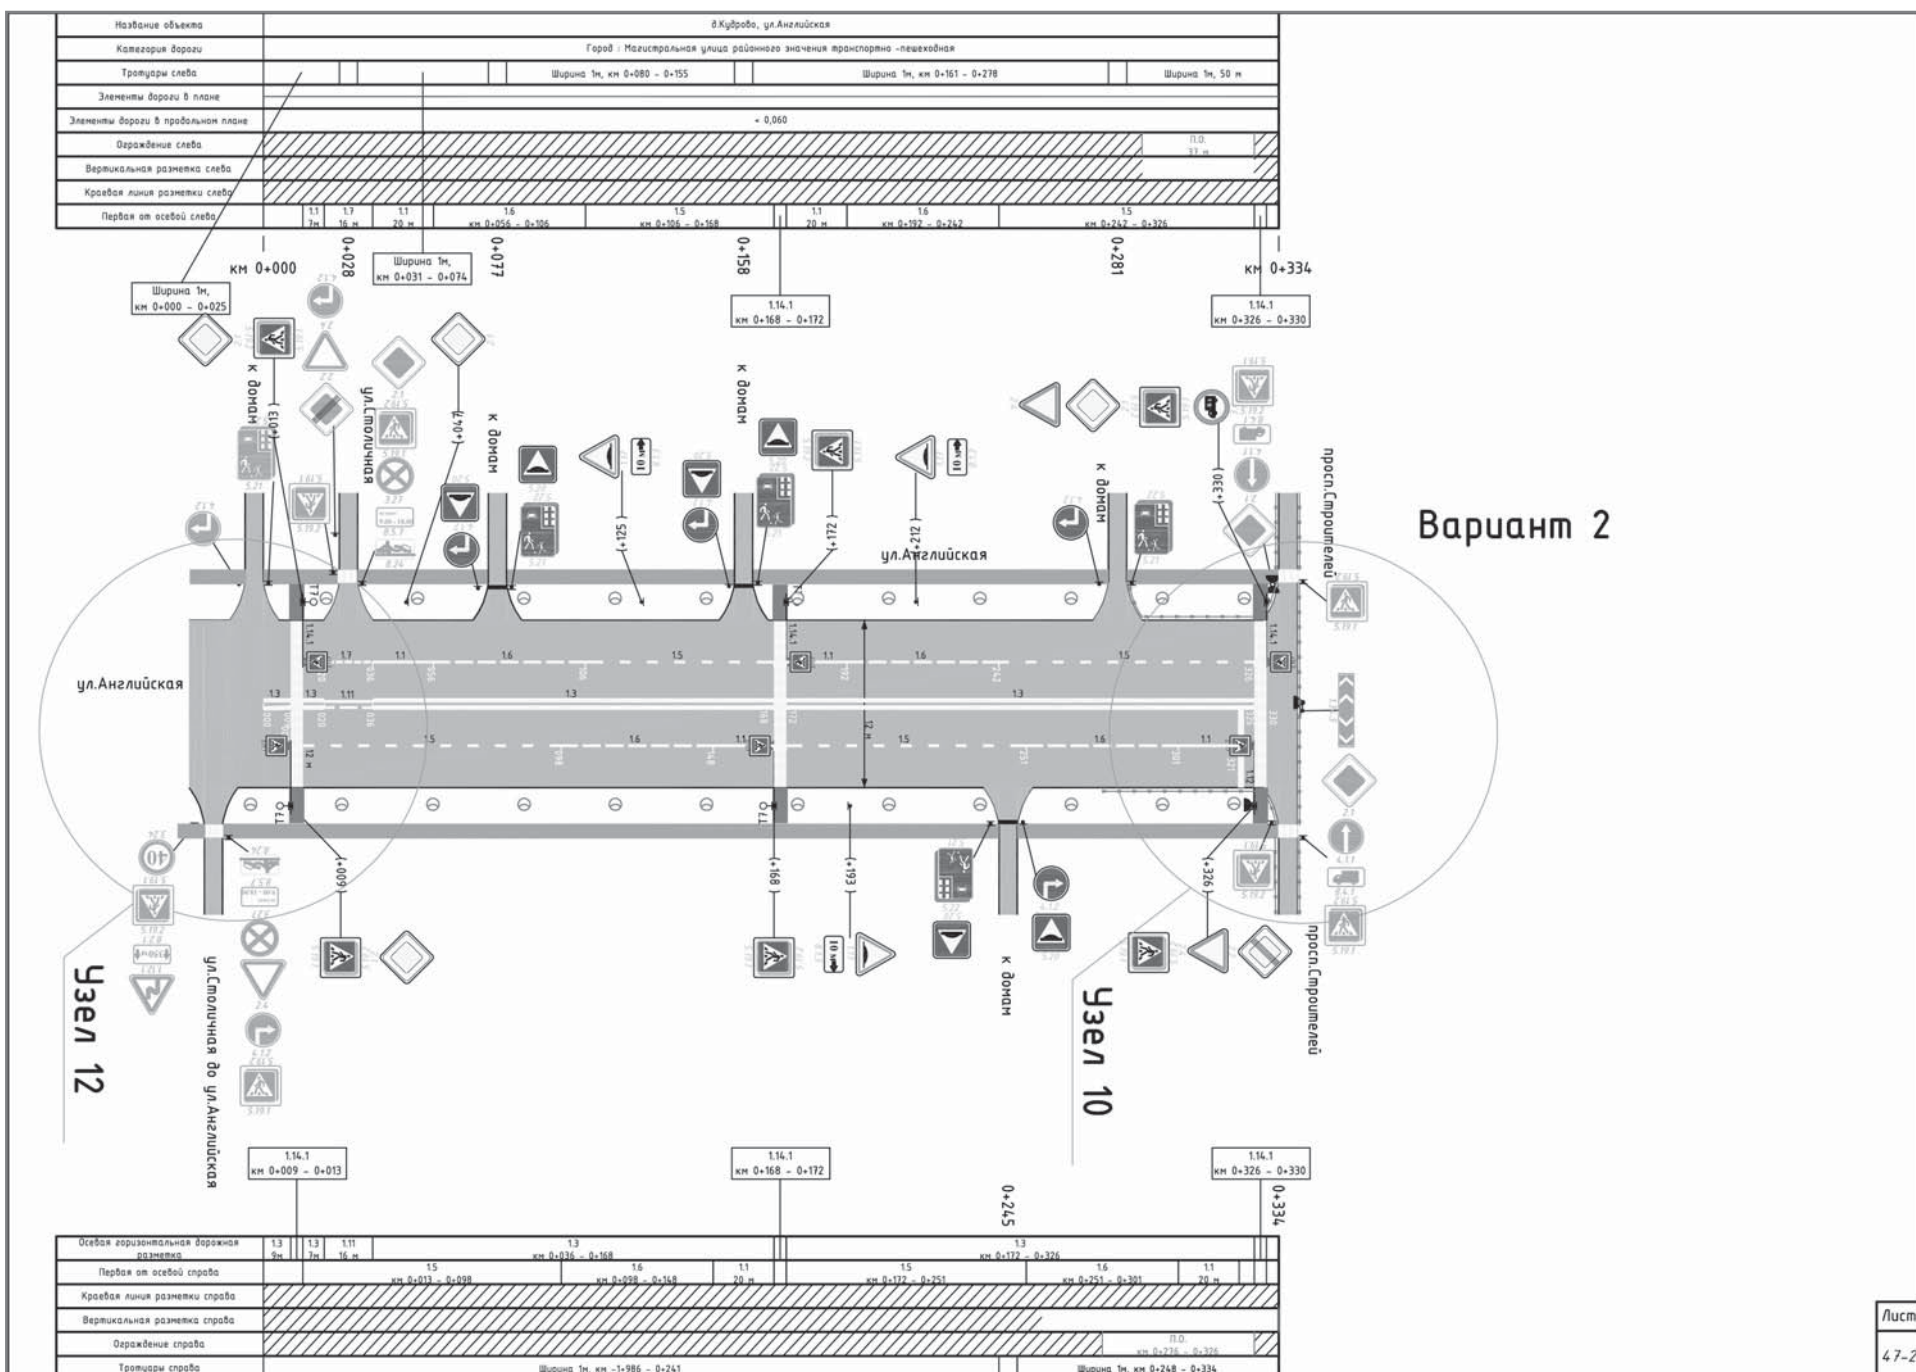

Лист
47-2




д.Кудрово, ул.Английская – ул.Столичная
Узел 12

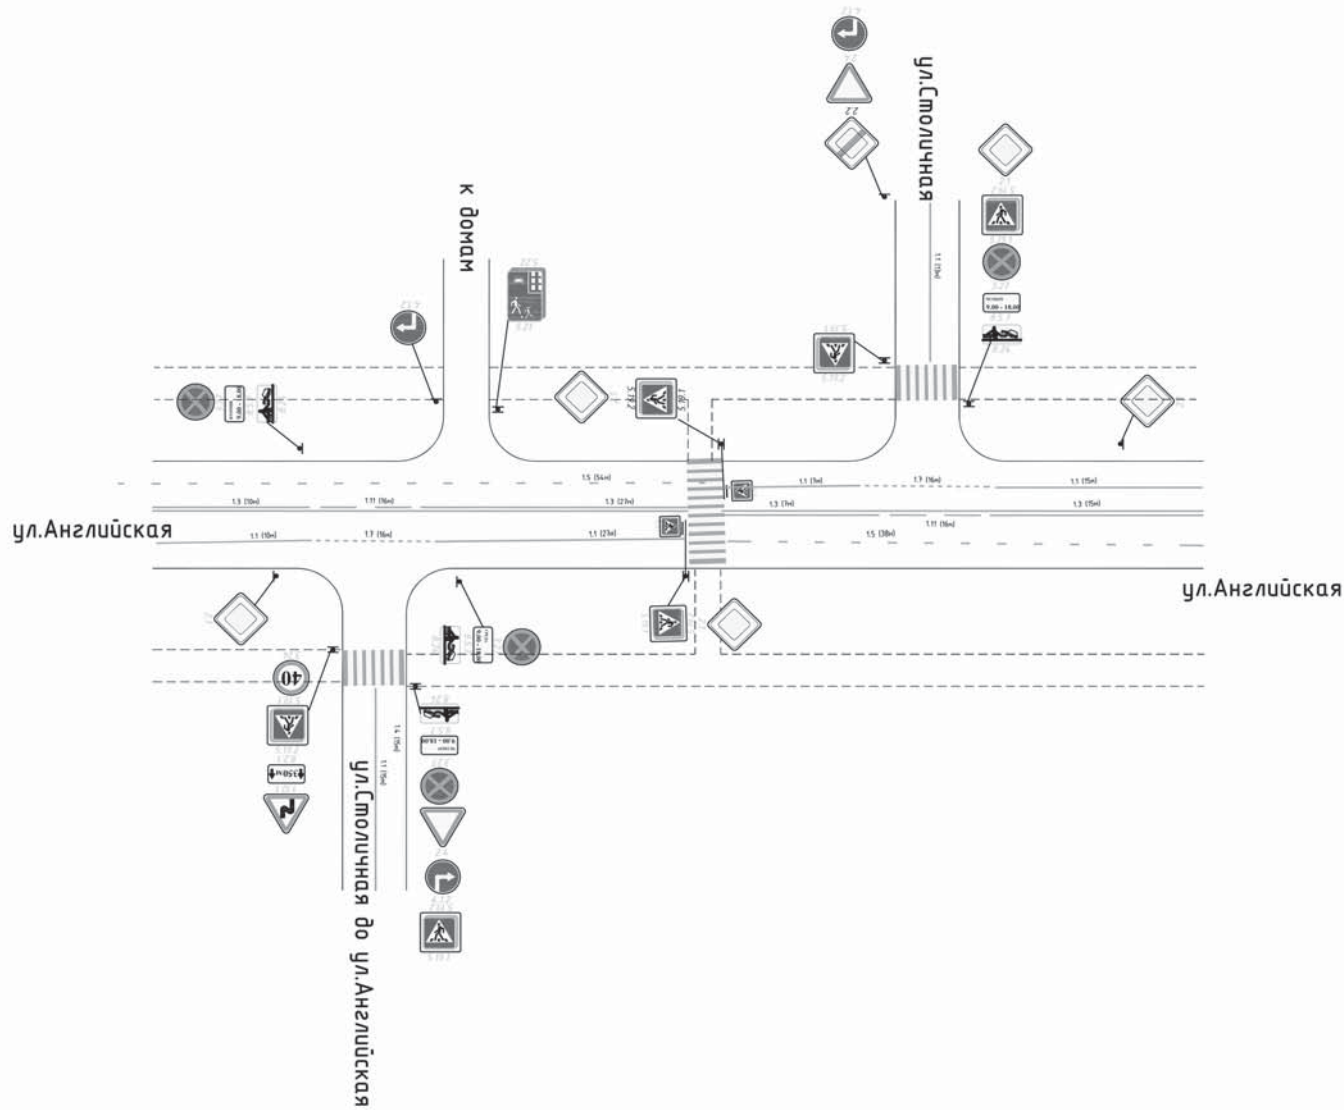



Лист
48


Название объекта	д.Кудрово, ул.Столичная от просп. Строителей до ул.Английская			
Категория дороги	Город / Магистральная улица районного значения транспортно-лещебная			
Тротуары слева	Ширрина 1м, 50 м			
Элементы дороги в плане	R = 111	R = 4,6	R = 39	Ширрина 1м, 47 м
Элементы дороги в продольном плане	- 0,060			
Ограждение слева	[Hatched area]			
Вертикальная разметка слева	[Hatched area]			
Креповая линия разметки слева	км -1,385 - 0,265			

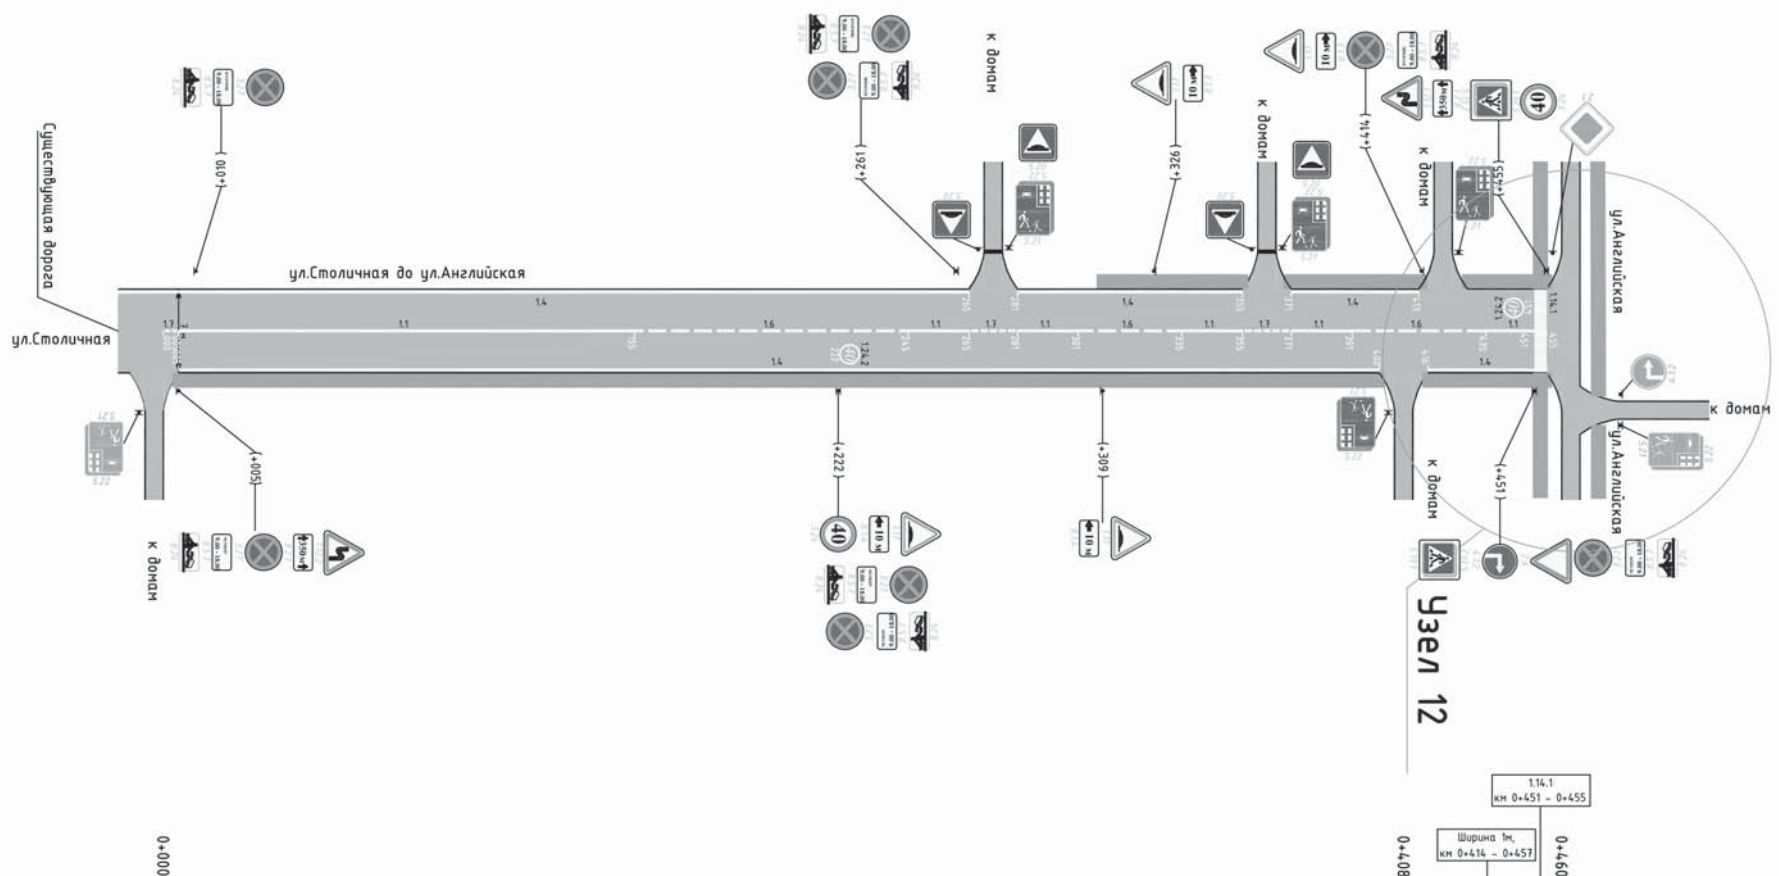

Осьевая горизонтальная дорожная разметка	1,7	1,1	1,6	1,1	1,7	1,1	1,6	1,1	1,3	1,1	1,6	1,1	1,1	1,1	1,6	1,1	
Креповая линия разметки справа	км 0,405 - 0,455																
Вертикальная разметка справа	км 0,205 - 0,400																
Ограждение справа	[Hatched area]																
Тротуары справа	Ширрина 1м, км 0,403 - 0,402																

Лист
49

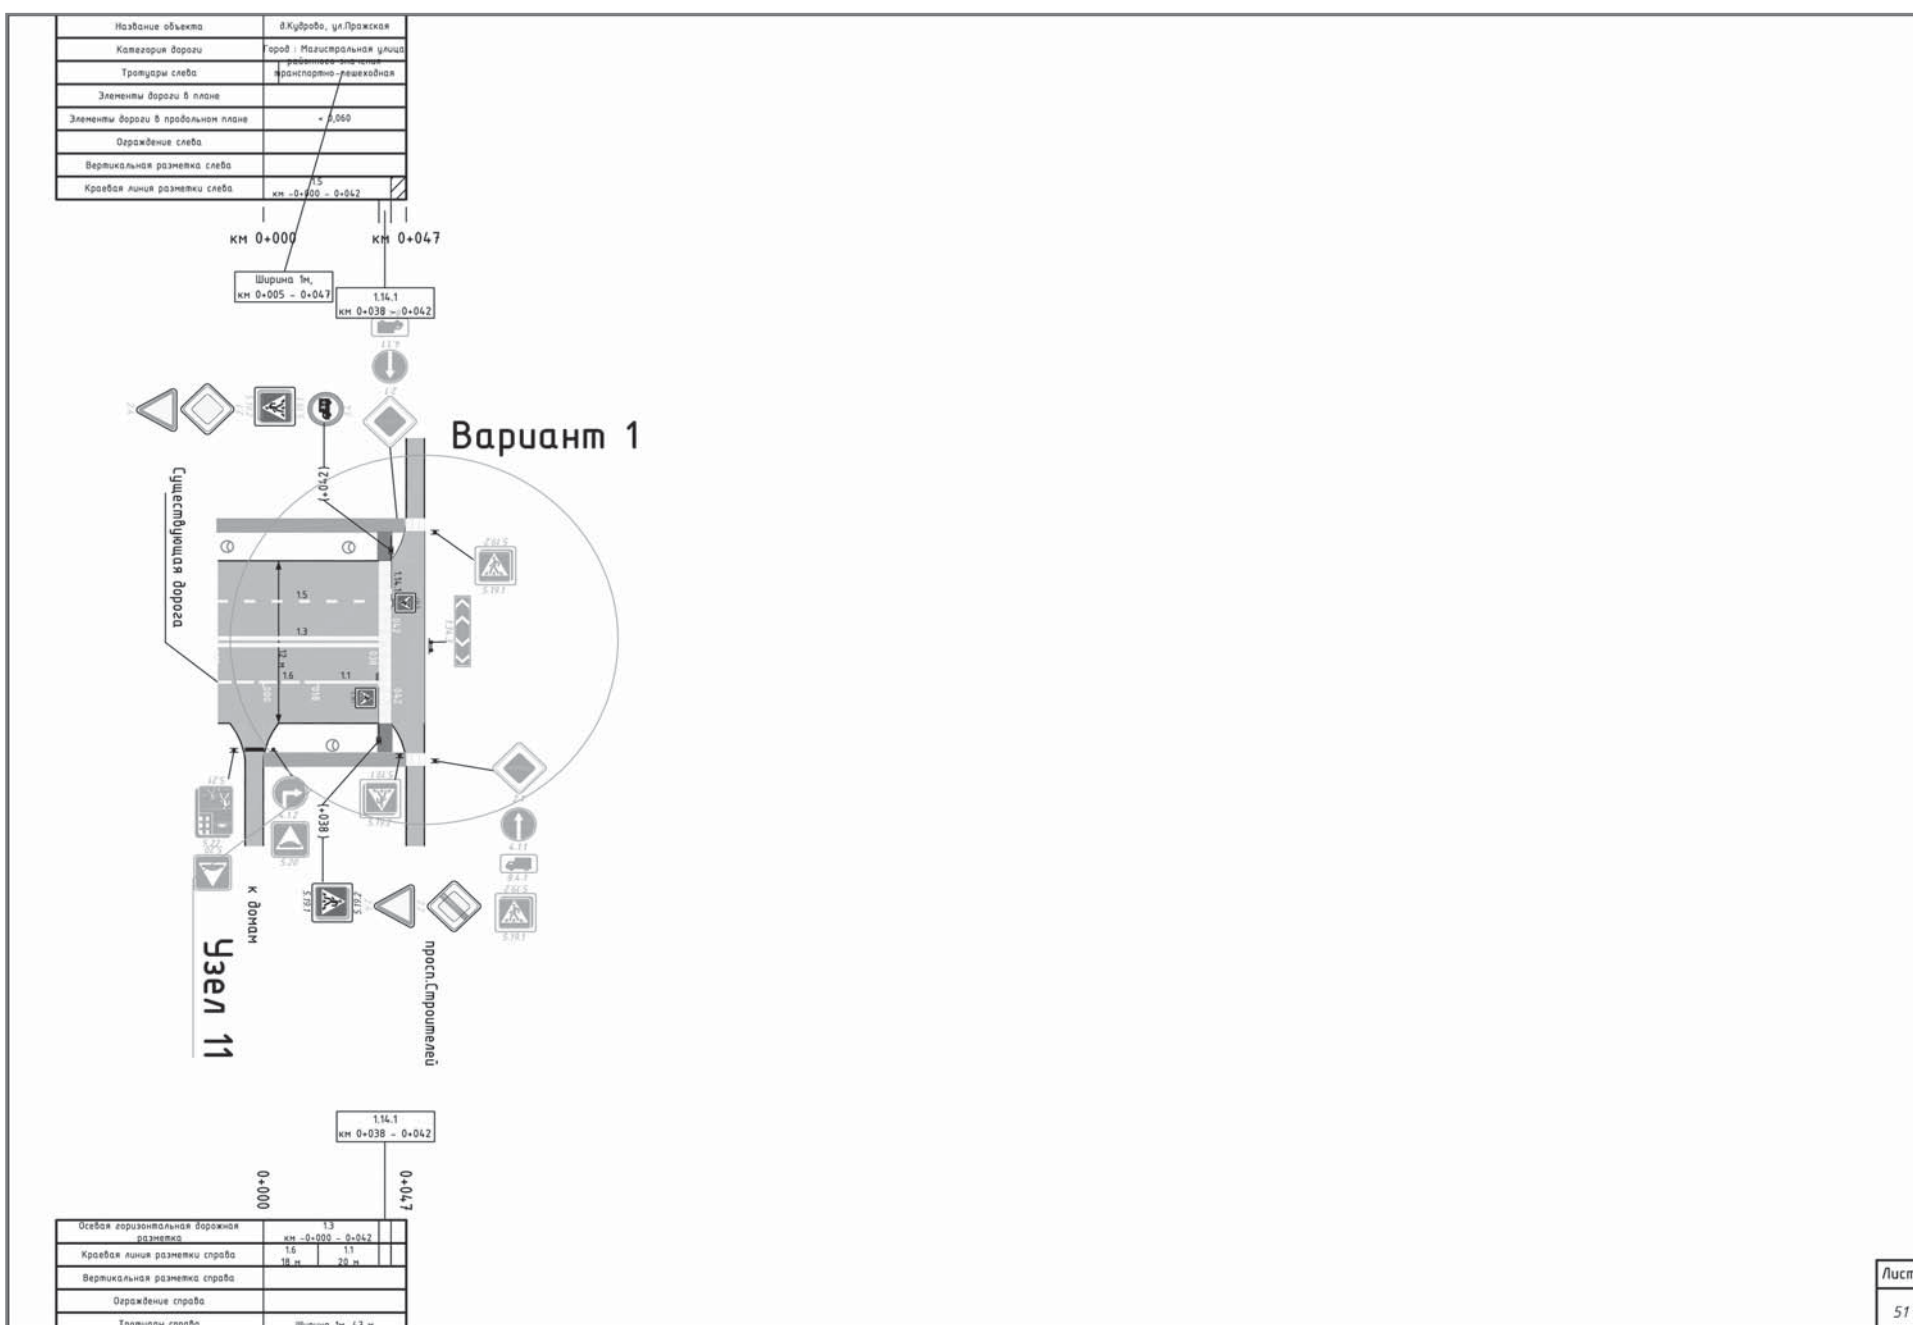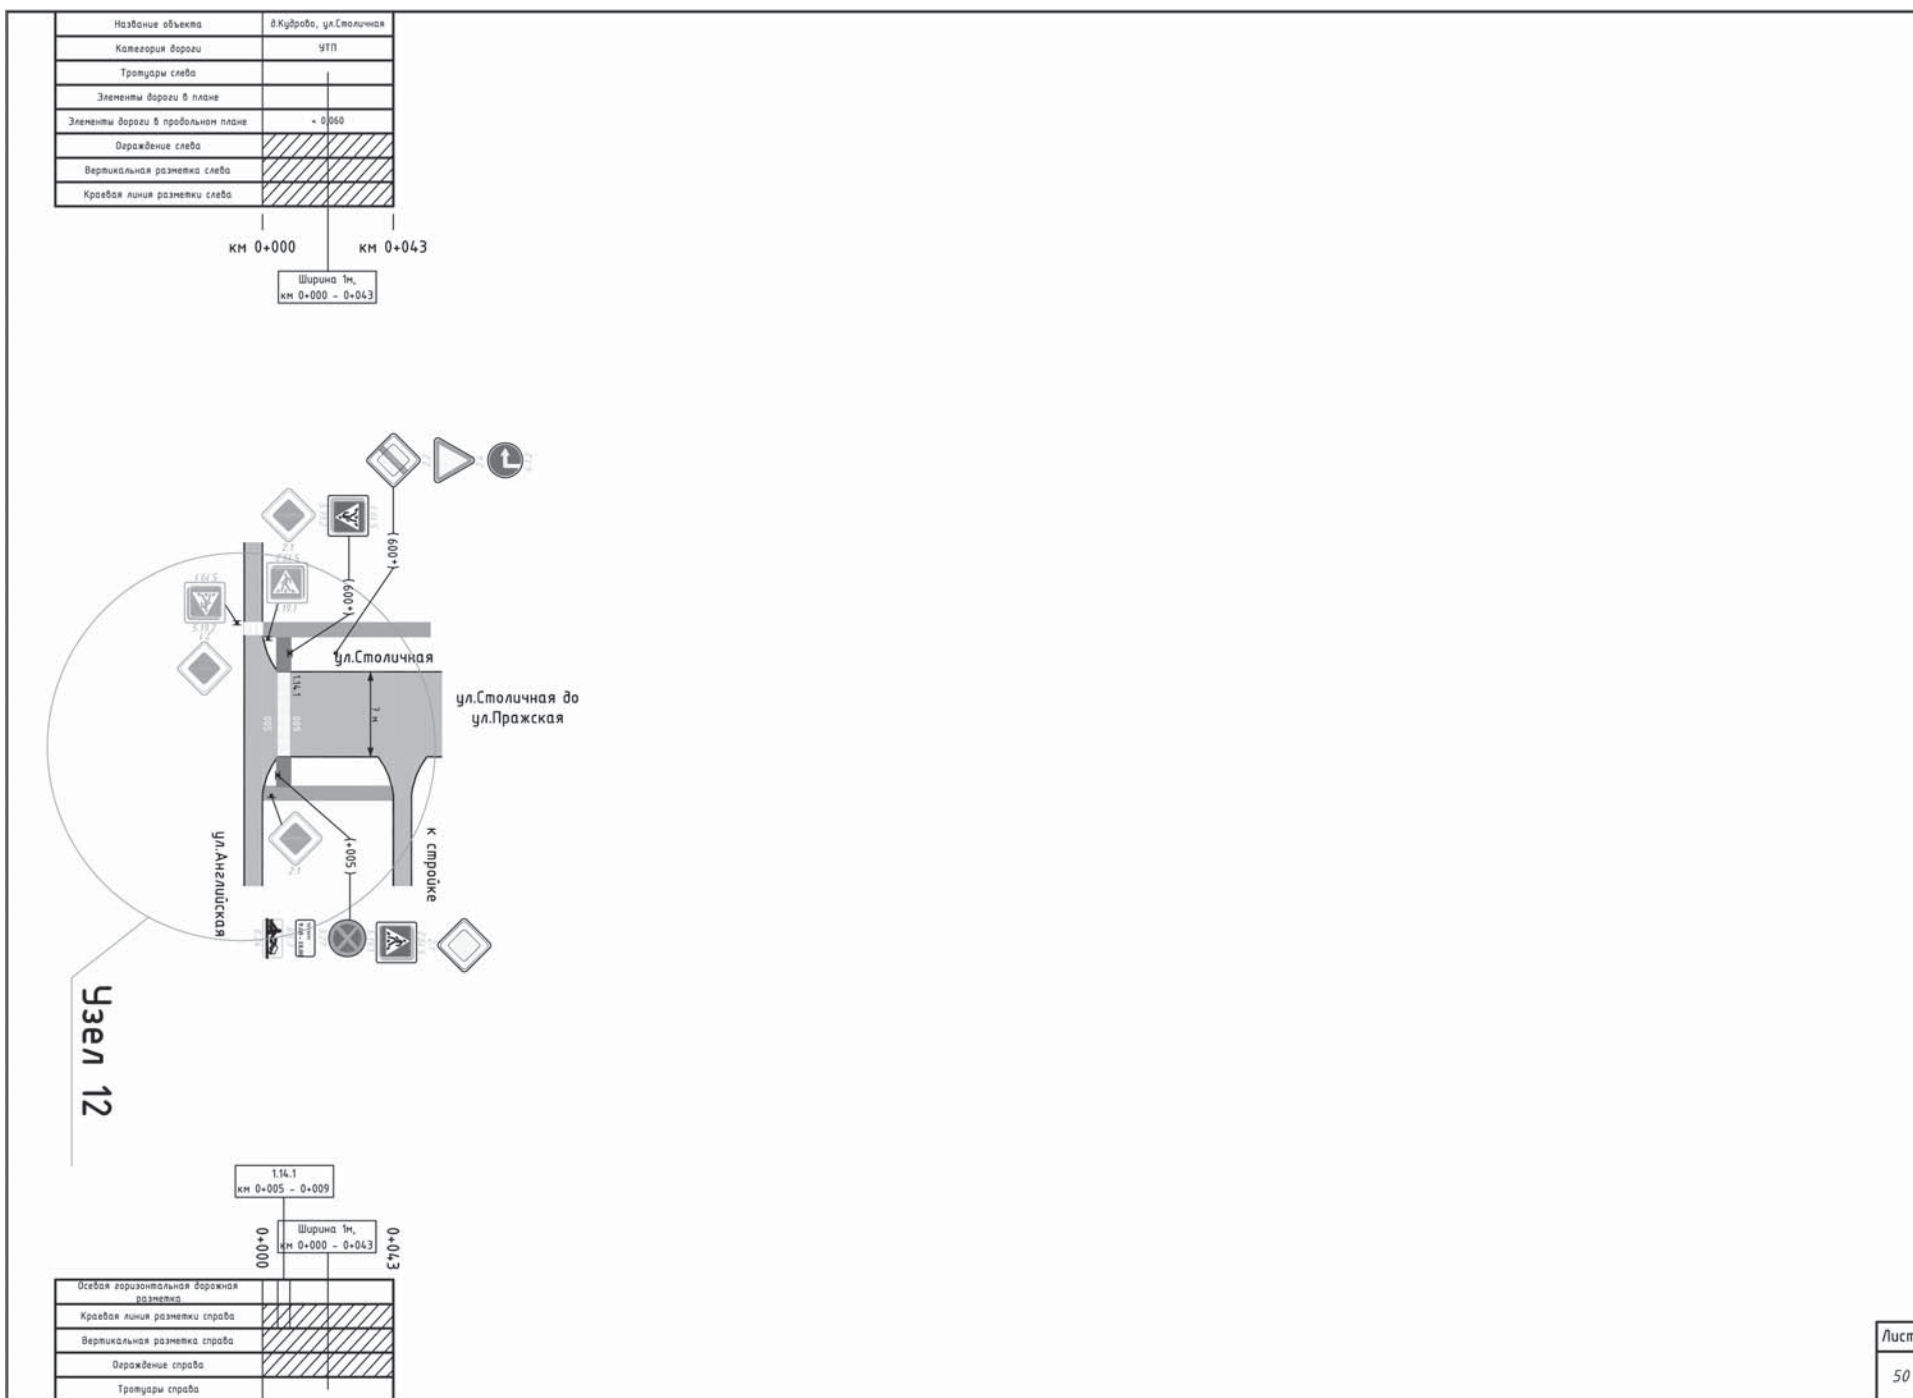

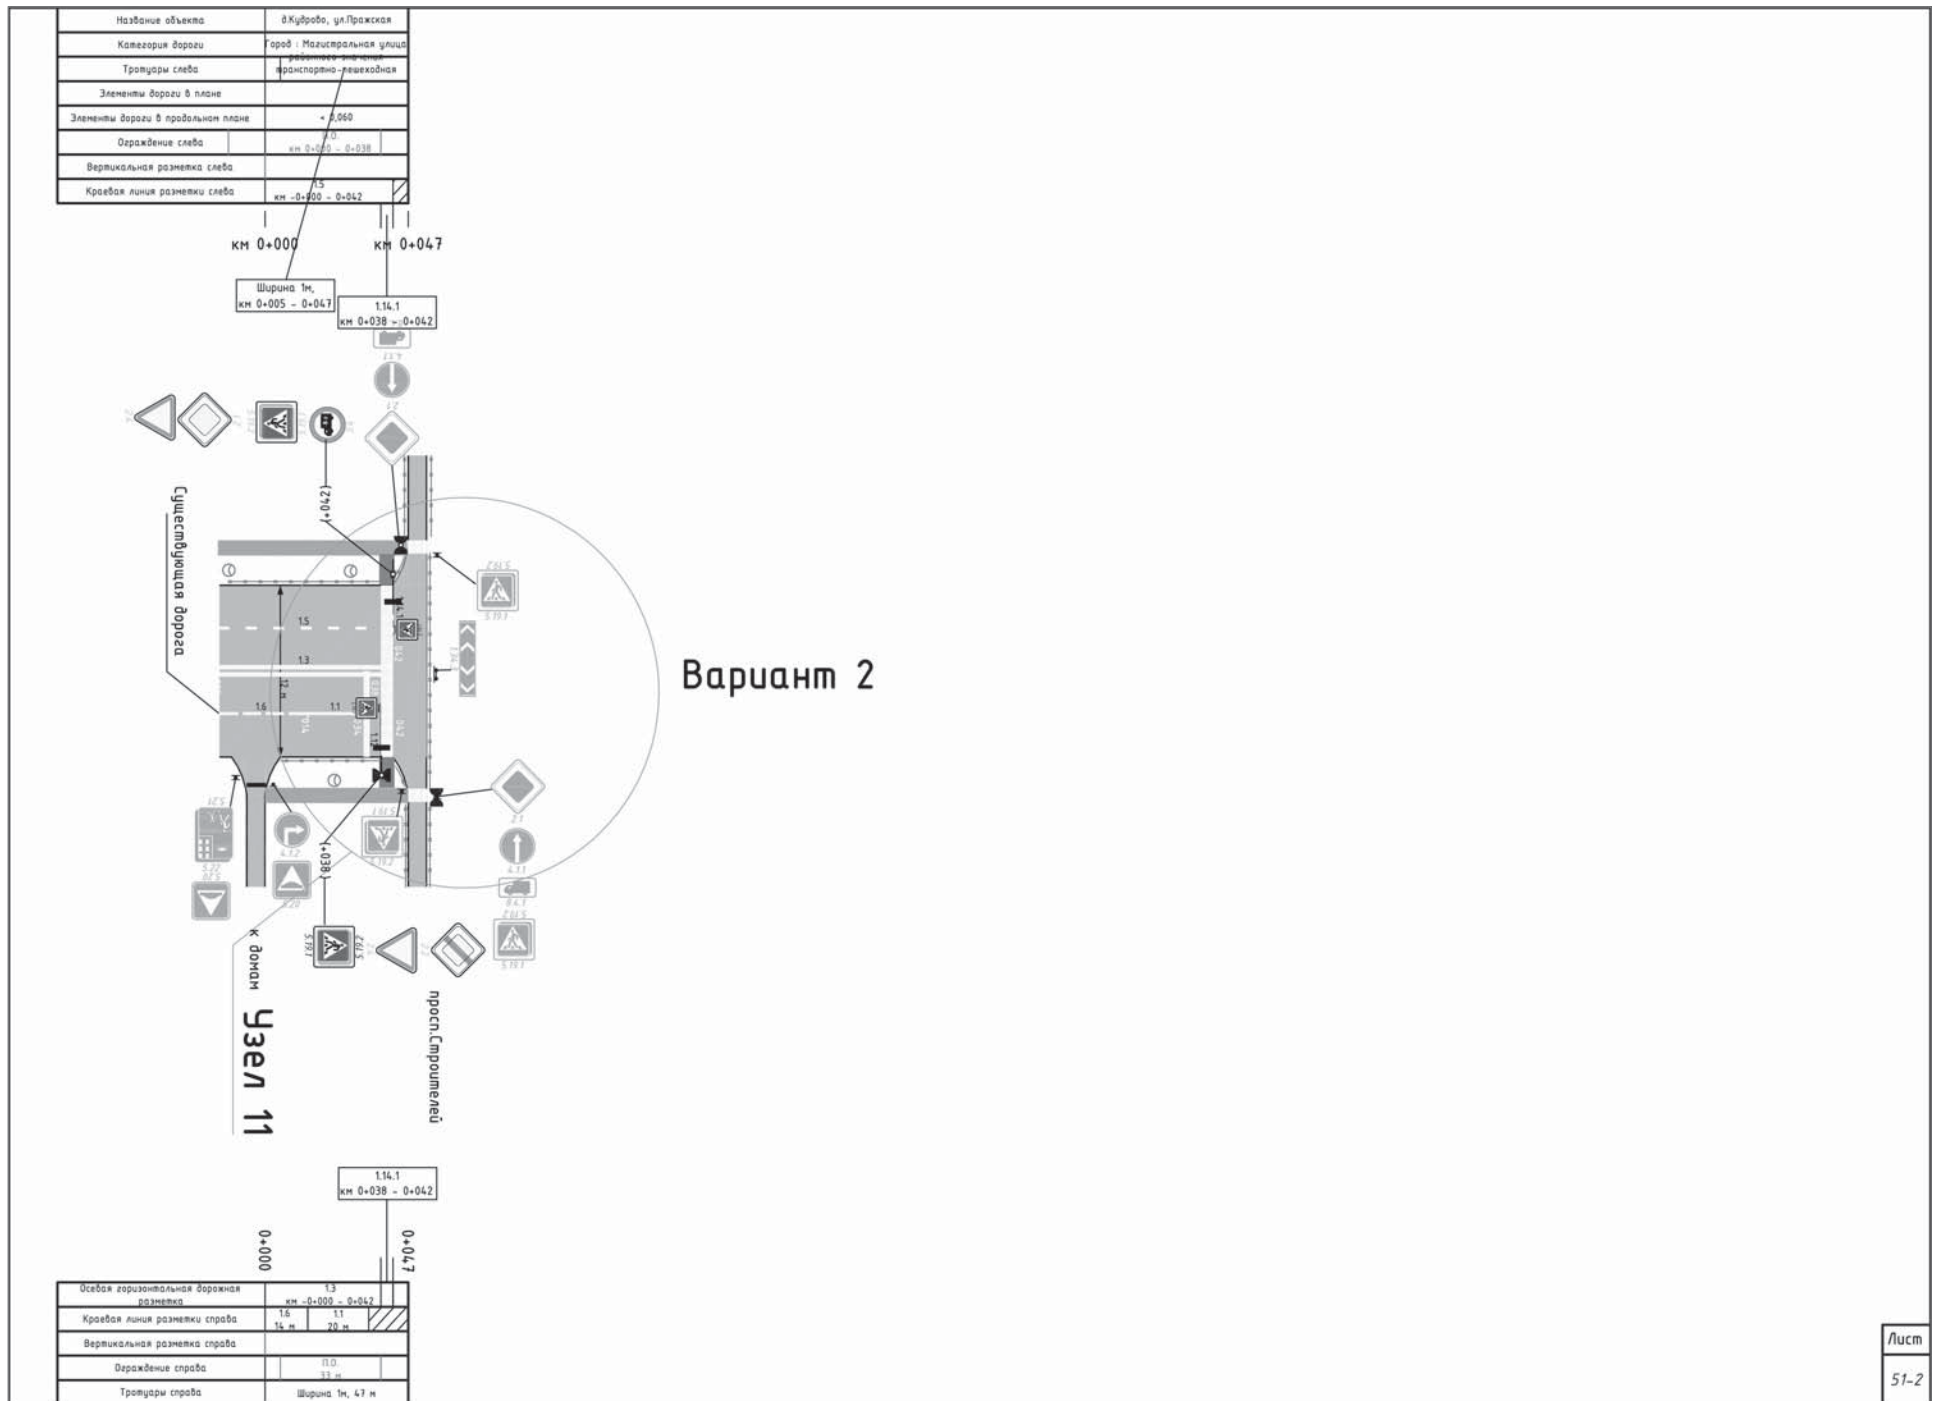Лист
51-2

Муниципальное образование
«ЗАНЕВСКОЕ ГОРОДСКОЕ ПОСЕЛЕНИЕ»
Всеволожского муниципального района Ленинградской области

АДМИНИСТРАЦИЯ ПОСТАНОВЛЕНИЕ

27.09.2017 г.
д.р. Заневка

№ 612

О периодическом протапливании

С учетом установившихся пониженных температур наружного воздуха в ночное время суток и в соответствии с частью 5 Постановления Правительства Ленинградской области от 19.06.2008 г. № 177 «Об утверждении Правил подготовки и проведения отопительного сезона в Ленинградской области», администрация муниципального образования «Заневское городское поселение» Всеволожского муниципального образования Ленинградской области

ПОСТАНОВЛЯЕТ:

1. Теплоснабжающим организациям приступить к периодическому протапливанию зданий расположенных на территории МО «Заневское городское поселение» с 02 октября 2017 года.
2. Подключение потребителей на периоди-

ческое протапливание осуществить в следующем порядке:

- дошкольные и средние образовательные учреждения, учреждения здравоохранения, социальной защиты и культуры;
- жилые здания, гостиницы.

3. Установить, что в многоквартирных жилых домах, имеющих собственные автономные источники теплоснабжения и собственники жилых помещений в которых не определили дату начала периодического протапливания, периодическое протапливание начинается с даты, установленной настоящим постановлением.

4. Настоящее постановление подлежит официальному опубликованию.

5. Настоящее постановление вступает в силу с момента его подписания.

6. Контроль за выполнением настоящего постановления оставяю за собой.

Глава администрации
А.В. Гердий

СООБЩЕНИЕ О ПРОВЕДЕНИИ ПУБЛИЧНЫХ СЛУШАНИЙ

Администрация МО «Заневское городское поселение» Всеволожского района Ленинградской области в целях обеспечения всем заинтересованным лицам равных возможностей для участия в публичных слушаниях сообщает о проведении публичных слушаний по предоставлению разрешения на отклонение от предельных параметров разрешенного строительства на земельном участке с кадастровым номером 47:07:0000000:89543, расположенного в д. Заневка Всеволожского района

Ленинградской области.

Инициатор проведения слушаний – ЖСК «Тихий Город». Ознакомиться с материалами по обоснованию отклонения от предельных параметров разрешенного строительства можно на официальном сайте МО «Заневское городское поселение» в сети интернет www.zanevka.org, с момента публикации данного сообщения в официальных средствах массовой информации и с 6 октября 2017 г. по 16 октября 2017 г. в рабочие дни с 10 ч. 00 мин.

до 17 ч. 00 мин. в помещении администрации по адресу: д. Заневка, д. 48.

Предложения и замечания от заинтересованных лиц по теме публичных слушаний направлять в письменном виде с обоснованием в администрацию МО «Заневское городское поселение» Всеволожского муниципального района Ленинградской области по адресу: 195298, Ленинградская область, Всеволож-

ский район, д. Заневка, д.48 до 15 часов 16 октября 2017 года.

Публичные слушания состоятся 16 октября 2017 года в 17:40 часов по адресу: Ленинградская область, Всеволожский район, д. Заневка, д.48, в помещении администрации МО «Заневское городское поселение».

Глава администрации
А.В. Гердий

СООБЩЕНИЕ О ПРОВЕДЕНИИ ПУБЛИЧНЫХ СЛУШАНИЙ

Администрация МО «Заневское городское поселение» Всеволожского района Ленинградской области в целях обеспечения всем заинтересованным лицам равных возможностей для участия в публичных слушаниях сообщает о проведении публичных слушаний по предоставлению разрешения на отклонение от предельных параметров разрешенного строительства на земельном участке с кадастровым номером 47:07:1001003:47, расположенного в д. Заневка Всеволожского района Ленинградской области.

Инициатор проведения слушаний – ООО «Веда-Хаус». Ознакомиться с материалами по обоснованию отклонения от предельных параметров разрешенного строительства можно на официальном сайте МО «Заневское городское поселение» в сети интернет www.zanevka.org, с момента публикации данного сообщения в официальных средствах массо-

вой информации и с 6 октября 2017 г. по 16 октября 2017 г. в рабочие дни с 10 ч. 00 мин. до 17 ч. 00 мин. в помещении администрации по адресу: д. Заневка, д. 48.

Предложения и замечания от заинтересованных лиц по теме публичных слушаний направлять в письменном виде с обоснованием в администрацию МО «Заневское городское поселение» Всеволожского муниципального района Ленинградской области по адресу: 195298, Ленинградская область, Всеволожский район, д. Заневка, д.48 до 15 часов 16 октября 2017 года.

Публичные слушания состоятся 16 октября 2017 года в 17:00 часов по адресу: Ленинградская область, Всеволожский район, д. Заневка, д.48, в помещении администрации МО «Заневское городское поселение».

Глава администрации
А.В. Гердий

СООБЩЕНИЕ О ПРОВЕДЕНИИ ПУБЛИЧНЫХ СЛУШАНИЙ

Администрация МО «Заневское городское поселение» Всеволожского района Ленинградской области в целях обеспечения всем заинтересованным лицам равных возможностей для участия в публичных слушаниях сообщает о проведении публичных слушаний по предоставлению разрешения на отклонение от предельных параметров разрешенного строительства на земельном участке с кадастровым номером 47:07:1001004:90, расположенного в д. Заневка Всеволожского района Ленинградской области.

Инициатор проведения слушаний – ЖСК

«Заневский штиль». Ознакомиться с материалами по обоснованию отклонения от предельных параметров разрешенного строительства можно на официальном сайте МО «Заневское городское поселение» в сети интернет www.zanevka.org, с момента публикации данного сообщения в официальных средствах массовой информации и с 6 октября 2017 г. по 16 октября 2017 г. в рабочие дни с 10 ч. 00 мин. до 17 ч. 00 мин. в помещении администрации по адресу: д. Заневка, д. 48.

Предложения и замечания от заинтересованных лиц по теме публичных слушаний на-

правлять в письменном виде с обоснованием в администрацию МО «Заневское городское поселение» Всеволожского муниципального района Ленинградской области по адресу: 195298, Ленинградская область, Всеволожский район, д. Заневка, д.48 до 15 часов 16 октября 2017 года.

Публичные слушания состоятся 16 октября 2017 года в 17:20 часов по адресу: Ленинградская область, Всеволожский район, д. Заневка, д.48, в помещении администрации МО «Заневское городское поселение».

Глава администрации
А.В. Гердий

СООБЩЕНИЕ О ПРОВЕДЕНИИ ПУБЛИЧНЫХ СЛУШАНИЙ

Администрация МО «Заневское городское поселение» Всеволожского района Ленинградской области в целях обеспечения всем заинтересованным лицам равных возможностей для участия в публичных слушаниях сообщает о проведении публичных слушаний по предоставлению разрешения на условно-разрешенный вид использования земельного участка с кадастровым номером 47:07:1039001:1081, Всеволожского района Ленинградской области со среднеэтажных жилых домов на многоэтажные жилые дома.

Инициатор проведения слушаний – ООО «ЛСТ Девелопмент». Ознакомьтесь с материалами по обоснованию изменения вида разрешенного использования земельного участка с кадастровым номером 47:07:1039001:1081, расположенного по адресу: Ленинградская область, Всеволожский муниципальный район, массив Янино-Восточный - «многоэтажные жилые дома» в зоне Ж-4 (зона застройки среднеэтажными жилыми домами) можно на официальном сайте МО «Заневское городское поселение» в сети интернет www.zanevka.org, с момента публикации данного сообщения в официальных средствах массовой информации и с 06 октября 2017 г. по 17 октября 2017 г. в рабочие дни с 10 ч. 00 мин. до 17 ч. 00 мин. в помещении администрации по адресу: д. Заневка, д. 48.

Предложения и замечания от заинтересованных лиц по теме публичных слушаний направлять в письменном виде с обоснованием в администрацию МО «Заневское городское поселение» Всеволожского муниципального района Ленинградской области по адресу: 195298, Ленинградская область, Всеволожский район, дер. Заневка, д.48 до 15 часов 17 октября 2017 года.

Публичные слушания состоятся 17 октября 2017 года в 17:00 часов по адресу: Ленинградская область, Всеволожский район, дер. Заневка, д.48, в помещении администрации МО «Заневское городское поселение».

Глава администрации
А.В. Гердий

**ИЗВЕЩЕНИЕ О ПРЕДОСТАВЛЕНИИ ЗЕМЕЛЬНОГО УЧАСТКА
ДЛЯ ИНДИВИДУАЛЬНОГО ЖИЛИЩНОГО СТРОИТЕЛЬСТВА**

Автономное муниципальное учреждение «Центр муниципальных услуг» муниципального образования «Всеволожский муниципальный район» Ленинградской области (далее – АМУ ЦМУ ВМР) по поручению администрации муниципального образования «Всеволожский муниципальный район» Ленинградской области извещает о предоставлении земельного участка для индивидуального жилищного строительства из земель государственная собственность на которые не разграничена, площадью 1090 кв.м, с кадастровым номером 47:07:1007005:45, расположенного по адресу: Ленинградская область, Всеволожский муниципальный район, Заневское городское поселение, дер. Новосергиевка, ул. Заречная, уч. №11.

Граждане, заинтересованные в приобретении земельного участка для указанных в извещении целей, вправе в течение тридцати дней соответственно со дня опубликования и размещения извещения подавать заявления о намерении участвовать в аукционе по продаже земельного участка или аукционе на право заключения договора аренды земельного участка.

земельного участка.

Настоящее извещение опубликовано в порядке, установленном для официального опубликования (обнародования) муниципальных правовых актов уставом поселения, и размещено на официальном сайте www.forgi.gov.ru, а также на официальном сайте уполномоченного органа в информационно-телекоммуникационной сети «Интернет».

Предоставление земельного участка осуществляется в порядке, предусмотренном ст. 39.18 ЗК РФ.

Заявления подаются в письменной форме лично, либо через законного представителя, с обязательным приложением к заявлению копии паспорта, в АМУ ЦМУ ВМР в рабочие дни по адресу: Ленинградская область, Всеволожский район, г. Всеволожск, мкрн Южный, ул. Невская, д. 10, окно 6.

Время приема заявлений АМУ ЦМУ ВМР: Пн.-Пт.: с 10.00 до 16.00, обед с 13.00 до 14.00.

Утверждаю,
Директор АМУ ЦМУ ВМР
Ю.К. Посудина

**Комитет по социальным вопросам администрации
МО «Всеволожский муниципальный район»: изменен график приема граждан**

Изменения произойдут 1 ноября. Прием будет осуществляться по вторникам с 10:00 до 12:00 и четвергам с 14:00 до 16:00 по следующим адресам:

- 188640, Россия, Ленинградская область, г. Всеволожск, Всеволожский пр. 1; тел.: 8 (813-70) 202-12, 203-16, 250-99, 257-02, 280-92, 290-87;

- 188650, Россия, Ленинградская область, Всеволожский район, г. Сертолово, ул. Центральная, д. 8, корп. 3, здание МФЦ;

- 188663, Россия, Ленинградская область, Всеволожский район, п. Кузьмоловский, ул. Школьная, д. 4а, тел. 8 (813-70) 915-86.

Обратиться за получением государственных услуг, предоставляемых Комитетом по социальным вопросам администрации МО «Всеволожский муниципальный район», можно через функционал электронной приемной на Портале государственных и муниципальных услуг Ленинградской области в сети Интернет (gu.lenobl.ru) либо через Федеральную государственную информационную систему «Единый Портал государственных и муниципальных услуг (функций)» (www.gosuslugi.ru).

А также можно обратиться к специалисту Комитета для регистрации на портале государственных услуг и подачи документов в электронной форме.

Прием документов осуществляется в филиалах, отделах и удаленных рабочих местах ГБУ ЛО «МФЦ» по следующим адресам:

Филиал Всеволожский
Адрес: Ленинградская область, г. Всеволожск, ул. Пожвинская, д. 4а. (ж/д ст. Мельничный ручей)

График работы: ежедневно с 9:00 до 21:00
Директор филиала: Соин Андрей Алексеевич

Контактный телефон: 8-800-500-0047
E-mail: info_vsevolzhsk@mfc47.ru

Отдел Новосаратовка
Адрес: Ленинградская область, Всеволожский район, д. Новосаратовка. (52-й километр внутреннего кольца КАД, в здании МРЭО-15, рядом с АЗС Лукойл)

График работы: ежедневно с 9:00 до 21:00

Начальник отдела: Евлевская Дана Владимировна
Контактный телефон МФЦ Ленинградской области: 8-800-500-0047

E-mail: info_novosaratovka@mfc47.ru
Отдел Мурино
Адрес: Ленинградская область, Всеволожский район, Мурино, ул. Вокзальная 19.

График работы: ежедневно с 9:00 до 21:00

Начальник отдела: Хрипун Андрей Александрович.
Контактный телефон МФЦ Ленинградской области: 8-800-500-0047

E-mail: info_murino@mfc47.ru
Отдел Сертолово
Адрес: Ленинградская область, Всеволожский район, г. Сертолово, ул. Центральная д. 8 корп. 3.

График работы: ежедневно с 9:00 до 21:00

Начальник отдела: Зарешнюк Сергей Николаевич.
Контактный телефон МФЦ Ленинградской области: 8-800-500-0047

E-mail: info_sertolovo@mfc47.ru
Отдел Кудрово
Адрес: Ленинградская область, Всеволожский район, д. Кудрово, 13-ый км автодороги «Кола». Автополе, здание 5, 2 этаж,

График работы: понедельник-пятница с 9:00 – 18:00

Начальника отдела: Галяев Сергей Григорьевич
Контактный телефон МФЦ Ленинградской области: 8-800-500-0047

E-mail: info_kudrovo@mfc47.ru
Дубровка (удаленное рабочее место МФЦ)
Адрес: Ленинградская область, Всеволожский район, Дубровское сельское поселение, п. Невская Дубровка, ул. Советская д., 33. Здание администрации.

График работы: понедельник-пятница с 11:00 до 16:00, перерыв на обед с 13:00 до 14:00

Кузьмолово (удаленное рабочее место МФЦ)
Адрес: Ленинградская область, Всеволожский район, Кузьмоловское городское поселение, г.п. Кузьмоловский, ул. Рядового Иванова, д. 14, каб. 9. Здание администрации

График работы: понедельник-пятница с 9:00 до 13:00

Поселок имени Морозова (удаленное рабочее место МФЦ)
Адрес: Ленинградская область, Всеволожский район, Морозовское городское поселение, п.г.т. им. Морозова, ул. Спорта, д. 5. Здание администрации.

График работы: понедельник-пятница с 10:00 до 18:00, с 16:00 до 18:00

Токсово 1 (удаленное рабочее место МФЦ)
Адрес: Ленинградская область, Всеволожский район, Токсовское городское поселение, г.п. Токсово, ул. Ленинградское шоссе д. 55-А, каб. 2. Здание администрации.

График работы: понедельник, пятница с 10:00 до 12:00

Токсово 2 (удаленное рабочее место МФЦ)
Адрес: Ленинградская область, Всеволожский район, Токсовское городское поселение, г.п. Токсово, ул. Привокзальная д. 16-А, пом. 1. Здание библиотеки.

График работы: вторник-пятница с 11:00 до 13:00

Бугры (удаленное рабочее место МФЦ)
Адрес: Ленинградская область, Всеволожский район, Бугровское сельское поселение, п. Бугры ул. Шоссейная, д., 12. Здание администрации.

График работы: понедельник-пятница с 9:00 до 16:00, перерыв на обед с 13:00 до 14:00

Агалатово (удаленное рабочее место МФЦ)
Адрес: Ленинградская область, Всеволожский район, Агалатовское сельское поселение, д. Агалатово, военный городок, д. 158. Здание администрации.

График работы: понедельник-пятница с 10:00 до 16:00, перерыв на обед с 12:00 до 14:00

Колтуши (удаленное рабочее место МФЦ)
Адрес: Ленинградская область, Всеволожский район, МО Колтушское сельское поселение, д. Колтуши, д. 32. Здание администрации.

График работы: понедельник-четверг с 9:00 до 16:00, перерыв на обед с 13:00 до 14:00

Куйвози (удаленное рабочее место МФЦ)
Адрес: Ленинградская область, Всеволожский район, Куйвозовское сельское поселение, д. Куйвози, ул. Александрова, д. 6

График работы: понедельник, пятница с 9:00 до 15:00, вторник, четверг с 10:00 до 16:00

По предварительной записи: 8 (81370)-511-30
Осельки (удаленное рабочее место МФЦ)
Адрес: Ленинградская область, Всеволожский район, Лесковское сельское поселение, поселок Осельки, д. 3. Здание библиотеки.

График работы: понедельник-пятница с 12:00 до 14:30

Верхние Осельки (удаленное рабочее место МФЦ)
Адрес: Ленинградская область, Всеволожский район, Лесковское сельское поселение, д. Верхние Осельки, ул. Ленинградская, д. 32. Здание администрации.

График работы: понедельник-пятница с 14:00 до 16:00

Романовка 1 (удаленное рабочее место МФЦ)
Адрес: Ленинградская область, Всеволожский район, Романовское сельское поселение, пос. Романовка, д. 20. Дом культуры.

График работы: понедельник-пятница с 9:00 до 11:00

Романовка 2 (удаленное рабочее место МФЦ)
Адрес: Ленинградская область, Всеволожский район, Романовское сельское поселение, пос. Романовка, д. 2. Здание ЖКО.

График работы: понедельник-пятница с 15:00 до 17:00

Новое Девятикино (удаленное рабочее место МФЦ)
Адрес: Ленинградская область, Всеволожский район, Новодевятикинское сельское поселение, дер. Новое Девятикино, д. 57-А. (НКО агентство по развитию и обслуживанию территории)

График работы каб. 1: понедельник-пятница с 9:00 до 16:00, перерыв на обед с 11:00 до 14:00

График работы каб. 4: понедельник-пятница с 11:00 до 13:00

Юрки (удаленное рабочее место МФЦ)
Адрес: Ленинградская область, Всеволожский район, Юкковское сельское поселение, д. Юрки, ул. Школьная, д.1. (1 этаж, вход со стороны Ленинградского шоссе)

График работы: понедельник-пятница с 10:00 до 12:00

Рахья (удаленное рабочее место МФЦ)
Адрес: Ленинградская область, Всеволожский район, Рахьинское городское поселение, п. Рахья, Ленинградское ш., 23.

График работы: понедельник-пятница с 14:00 до 16:00
(Прием по предварительной записи по тел.: 8 (81370) 662-39)

Щеглово (удаленное рабочее место МФЦ)
Адрес: Ленинградская область, Всеволожский район, Щегловское сельское поселение, п. Щеглово д. 5. Здание администрации.

График работы: понедельник-пятница с 10:00 до 12:00

Уважаемые жители!

Для вас работает официальный сайт Заневского поселения. На главной странице расположена новостная лента, где представлена расширенная и актуальная информация об общественных, культурных, спортивных событиях нашего муниципального образования, а также о деятельности органов местного самоуправления. Фотоотчеты с мероприятий и видеоматериалы о Заневском поселении размещены в разделе «Фото/Видео галерея».

Адрес сайта:
<http://www.zanevka.org/>

Газета «Заневский вестник» № 48 (304)
Учредитель: администрация МО «Заневское городское поселение» Всеволожского муниципального района Ленинградской области.
Издатель: МБУ «Редакция газеты «Заневский вестник» МО «Заневское городское поселение» Всеволожского муниципального района Ленинградской области.
Адрес учредителя, издателя и редакции: 195298, Ленинградская область, Всеволожский район, дер. Заневка, д. 48.

Директор: Е.В. Смирная
Зам. директора: Е.А. Люсева
Главный редактор: Е.Л. Сухопарова
Дизайн и верстка: Д.М. Тутынин, Ю.В. Донецкая

Отпечатано: ООО «Фирма «Курьер», 196105, г. Санкт-Петербург, ул. Благодатная, 63, корп. 6.
Время подписания в печать: по графику - 04.10.17 г. в 18:00, фактическое - 04.10.17 г. в 18:00.
Дата выхода: 05.10.17 г. Номер заказа: 1138.
Тираж: 1 000 экземпляров. Газета распространяется бесплатно.

* Свидетельство ПИ № ТУ 78 - 01946 от 31.10.2016 г., выдано Управлением Федеральной службы по надзору в сфере связи, информационных технологий и массовых коммуникаций по Северо-Западному федеральному округу.

