


УТВЕРЖДЕН
распоряжением Правительства
Ленинградской области
от 28 сентября 2018 года № 522-р
(приложение 1)

ПРОЕКТ ПЛАНИРОВКИ ТЕРРИТОРИИ
в целях размещения объекта регионального значения
"Транспортно-пересадочный узел "Кудрово"

Основная (утверждаемая) часть
ЛО-1122_45/10-2016-ППУ
Графическая часть.
Чертеж красных линий

Чертеж красных линий

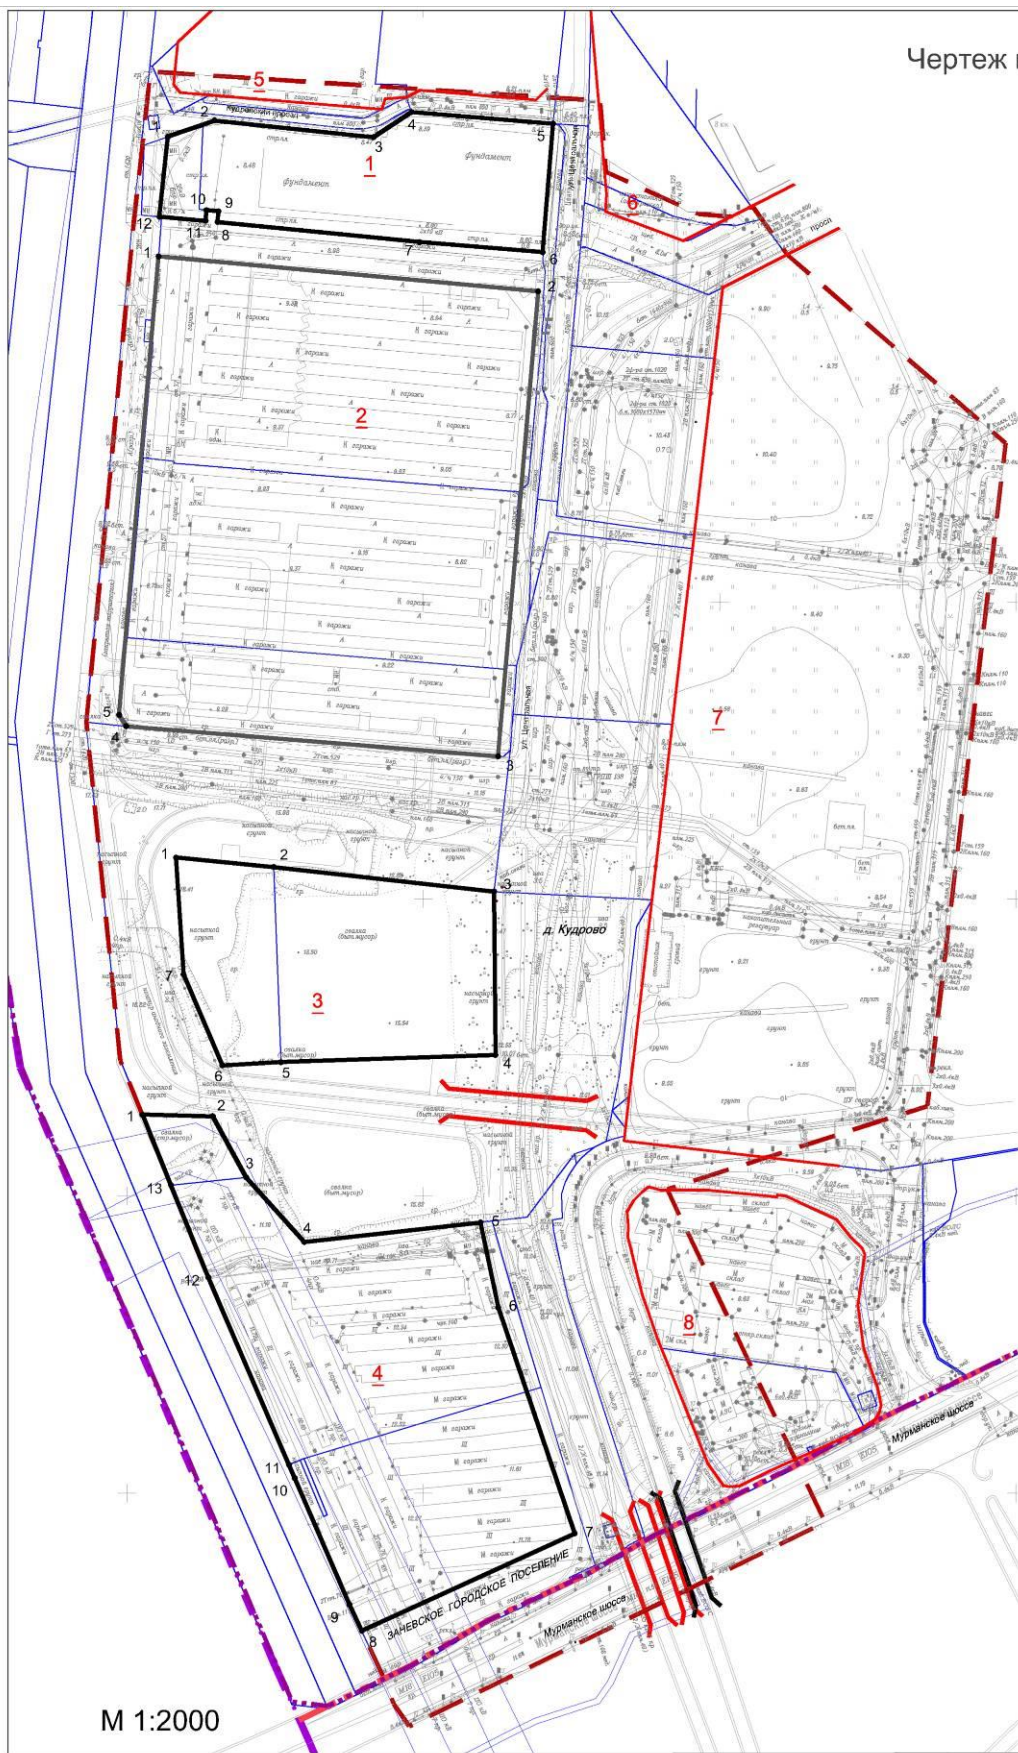

М 1:2000

Условные обозначения

- Граница субъекта Российской Федерации
- Граница городских и сельских поселений
- Граница населенного пункта
- Граница территории проектирования
- Границы земельных участков, состоящих на кадастровом учете
- Красные линии устанавливаемые проектом
- Красные линии сохраняемые (утвержденные в составе ППМ №276 от 09.12.2011)
- Номера элементов планировочной структуры (кварталы)
- Поворотные точки элементов планировочной структуры (кварталов) и их номера
- Линии, обозначающие дороги, улицы, проезды, объекты транспортной инфраструктуры
- Проектируемые автодороги, улицы, проезды, путепроводы
- Существующие автодороги, улицы, проезды
- Существующие путепроводы
- Проектируемые путепроводы

Ведомость координат поворотных точек устанавливаемых красных линий:

контур №1

№ точки	X	Y
1	431644,3580	2224908,7298
2	431652,2486	2224932,6210
3	431654,8099	2224940,3794
4	431642,0600	2225047,4400
5	431658,5900	2225073,3100
6	431649,4399	2225168,7497
7	431563,0200	2225160,4600
8	431570,9900	2225077,5000
9	431586,4500	2224941,5200
10	431593,6600	2224942,0400
11	431594,5300	2224934,0900
12	431587,3199	2224933,2991
13	431590,4399	2224903,6398

S=19238 кв. м

контур №2

№ точки	X	Y
1	431563,8027	2224901,3344
2	431536,6700	2225157,0900
3	431223,9200	2225125,5953
4	431247,7601	2224874,9093
5	431255,5800	2224870,1500

S=81205 кв. м

контур №3

№ точки	X	Y
1	431158,8900	2224907,2500
2	431151,6100	2224973,1400
3	431132,9901	2225121,5710
4	431022,8400	2225120,9600
5	431020,2100	2224976,1308
6	431018,5200	2224936,5200
7	431080,1100	2224911,1800

S=25700 кв. м

контур №4

№ точки	X	Y
1	430986,1399	2224882,0892
2	430984,3101	2224929,5797
3	430942,8599	2224951,5904
4	430898,7901	2224990,1091
5	430910,3100	2225109,2000
6	430852,8500	2225120,3000
7	430699,9400	2225169,7000
8	430636,4512	2225025,1727
9	430654,3200	2225017,1100
10	430739,9300	2224981,3400
11	430748,9400	2224977,6100
12	430876,1000	2224924,9800
13	430938,3300	2224900,7199

S=47142 кв. м

Перечень координат характерных точек красных линий,
устанавливаемых проектом планировки:

Ведомость координат характерных
поворотных точек красных линий:

контур № 1

Координаты МСК-47(2)

№ точки	X	Y
1	431644,3580	2224908,7298
2	431652,2486	2224932,6210
3	431654,8099	2224940,3794
4	431642,0600	2225047,4400
5	431658,5900	2225073,3100
6	431649,4399	2225168,7497
7	431563,0200	2225160,4600
8	431570,9900	2225077,5000
9	431586,4500	2224941,5200
10	431593,6600	2224942,0400
11	431594,5300	2224934,0900
12	431587,3199	2224933,2991
13	431590,4399	2224903,6398
S=19258 кв. м		

Ведомость координат характерных
поворотных точек красных линий:

контур № 2

Координаты МСК-47(2)

№ точки	X	Y
1	431563,8027	2224901,3344
2	431536,6700	2225157,0900
3	431223,9200	2225125,5953
4	431247,7601	2224874,9093
5	431255,5800	2224870,1500
S=81205 кв. м		

Ведомость координат характерных
поворотных точек красных линий:
контур № 3
Координаты МСК-47(2)

№ точки	X	Y
1	431158,8900	2224907,2500
2	431151,6100	2224973,1400
3	431132,9901	2225121,5710
4	431022,8400	2225120,9600
5	431020,2100	2224976,1308
6	431018,5200	2224936,5200
7	431080,1100	2224911,1800
S=25700 кв. м		

Ведомость координат характерных
поворотных точек красных линий:
контур № 4
Координаты МСК-47(2)

№ точки	X	Y
1	430986,1399	2224882,0892
2	430984,3101	2224929,5797
3	430942,8599	2224951,5904
4	430898,7901	2224990,1091
5	430910,3100	2225109,2000
6	430852,8500	2225120,3000
7	430699,9400	2225169,7000
8	430636,4512	2225025,1727
9	430654,3200	2225017,1100
10	430739,9300	2224981,3400
11	430748,9400	2224977,6100
12	430876,1000	2224924,9800
13	430938,3300	2224900,7199
S=47142 кв. м		