


ОБЪЕКТЫ КАПИТАЛЬНОГО СТРОИТЕЛЬСТВА, ПРОШЕДШИЕ ГОСУДАРСТВЕННЫЙ КАДАСТРОВЫЙ УЧЕТ			
Кадастровый номер объекта капитального строительства	Адрес (описание местоположения)	Назначение	Форма собственности
47.07.1039001.2476	Ленинградская область, Всеволожский район, уч. Янино 1	В целях жилищного строительства	Частная собственность
47.07.1039001.2485	Ленинградская область, Всеволожский муниципальный район, Заневское сельское поселение, уч. Янино 1	В целях жилищного строительства	Частная собственность
47.07.1039001.3787	Ленинградская обл, р-н Всеволожский	среднеэтажные жилые дома	
47.07.1039001.248	Ленинградская область, Всеволожский район, уч. Янино-2		
47.07.1039001.2428	Ленинградская область, Всеволожский муниципальный район, уч. Янино-2	Объекты детского дошкольного воспитания	Частная собственность
47.07.1039001.2257	Ленинградская область, Всеволожский муниципальный район, уч. Янино-2	Среднеэтажные жилые дома	Частная собственность
47.07.1039001.2480	Ленинградская область, Всеволожский муниципальный район, Заневское городское поселение, гп. Янино-1, ул. Ясная, з/у № 11	В целях жилищного строительства	Частная собственность
47.07.1039001.2475	Ленинградская область, Всеволожский муниципальный район, Заневское сельское поселение, уч. Янино 1	В целях жилищного строительства	Частная собственность
47.07.1039001.373	Ленинградская область, Всеволожский район, уч. Орово		
47.07.1039001.527	Ленинградская область, Всеволожский район, уч. Орово	предприятия розничной торговли отдельнстоящие	Частная собственность
47.07.1039001.4004	Ленинградская обл. р-н Всеволожский	для сельскохозяйственного использования	Частная собственность
47.07.0000000.406(3)	Ленинградская область, Всеволожский район, земли АОЗТ, Выборское		Частная собственность
47.07.1039001.2495	Ленинградская область, Всеволожский муниципальный район, Заневское сельское поселение, уч. Янино 1	В целях жилищного строительства	Частная собственность
47.07.1039001.2497	Ленинградская область, Всеволожский муниципальный район, Заневское сельское поселение, уч. Янино 1	В целях жилищного строительства	Частная собственность
47.07.1039001.2472	Ленинградская область, Всеволожский муниципальный район, Заневское сельское поселение, уч. Янино 1	В целях жилищного строительства	Частная собственность
47.07.1039001.2488	Ленинградская область, Всеволожский муниципальный район, Заневское сельское поселение, уч. Янино 1	В целях жилищного строительства	Частная собственность
47.07.1039001.3786	Ленинградская обл. р-н Всеволожский	Для проектирования и строительства улично-дорожной сети	Частная собственность
47.07.1039001.2427	Ленинградская область, Всеволожский муниципальный район, уч. Янино-2	Объекты детского дошкольного воспитания	Частная собственность
47.07.1039001.2478	Ленинградская область, Всеволожский район, уч. Янино 1	В целях жилищного строительства	Частная собственность
47.07.1039001.2491	Ленинградская область, Всеволожский муниципальный район, Заневское сельское поселение, уч. Янино 1	В целях жилищного строительства	Частная собственность
47.07.1039001.4011	Ленинградская область, Всеволожский район, уч. Кудрово, уч. Орово	для ведения сельскохозяйственного производства	Частная собственность
47.07.1039001.2494	Ленинградская область, Всеволожский муниципальный район, Заневское сельское поселение, уч. Янино 1	В целях жилищного строительства	Частная собственность
47.07.1039001.2479	Ленинградская область, Всеволожский район, уч. Янино 1	В целях жилищного строительства	Частная собственность
47.07.1039001.2477	Ленинградская область, Всеволожский район, уч. Янино 1	В целях жилищного строительства	Частная собственность
47.07.1039001.2474	Ленинградская область, Всеволожский муниципальный район, Заневское сельское поселение, уч. Янино 1	В целях жилищного строительства	Частная собственность
47.07.1039001.2492	Ленинградская область, Всеволожский муниципальный район, Заневское сельское поселение, уч. Янино 1	В целях жилищного строительства	Частная собственность
47.07.1039001.2493	Ленинградская область, Всеволожский муниципальный район, Заневское сельское поселение, уч. Янино 1	В целях жилищного строительства	Частная собственность
47.07.1039001.3761	Ленинградская область, Всеволожский муниципальный район, Заневское сельское поселение, уч. Янино 1	В целях жилищного строительства	Частная собственность
47.07.1039001.2481	Ленинградская область, Всеволожский муниципальный район, Заневское сельское поселение, уч. Янино 1	В целях жилищного строительства	Частная собственность
47.07.1039001.2482	Ленинградская область, Всеволожский муниципальный район, Заневское сельское поселение, уч. Янино 1	В целях жилищного строительства	Частная собственность
47.07.1039001.2493	Ленинградская область, Всеволожский муниципальный район, Заневское сельское поселение, уч. Янино 1	В целях жилищного строительства	Частная собственность
47.07.1039001.2496	Ленинградская область, Всеволожский муниципальный район, Заневское сельское поселение, уч. Янино 1	В целях жилищного строительства	Частная собственность
47.07.1039001.2473	Ленинградская область, Всеволожский муниципальный район, Заневское сельское поселение, уч. Янино 1	В целях жилищного строительства	Частная собственность
47.07.1039001.2483	Ленинградская область, Всеволожский муниципальный район, Заневское сельское поселение, уч. Янино 1	В целях жилищного строительства	Частная собственность
47.07.1039001.2489	Ленинградская область, Всеволожский муниципальный район, Заневское сельское поселение, уч. Янино 1	В целях жилищного строительства	Частная собственность
47.07.1039001.2486	Ленинградская область, Всеволожский муниципальный район, Заневское сельское поселение, уч. Янино 1	В целях жилищного строительства	Частная собственность
47.07.1039001.2484	Ленинградская область, Всеволожский муниципальный район, Заневское сельское поселение, уч. Янино 1	В целях жилищного строительства	Частная собственность
47.07.1039001.3762	Ленинградская область, Всеволожский муниципальный район, Заневское сельское поселение, уч. Янино 1	В целях жилищного строительства	Частная собственность
47.07.1039001.3146	Ленинградская область, Всеволожский муниципальный район	Для проектирования и строительства улично-дорожной сети	Частная собственность
47.07.1039001.7569	Российская Федерация, Ленинградская область, Всеволожский муниципальный район, Заневское городское поселение, гп. Янино-1, ул. Ясная, дом 11, корпус 6	Многоквартирный дом	

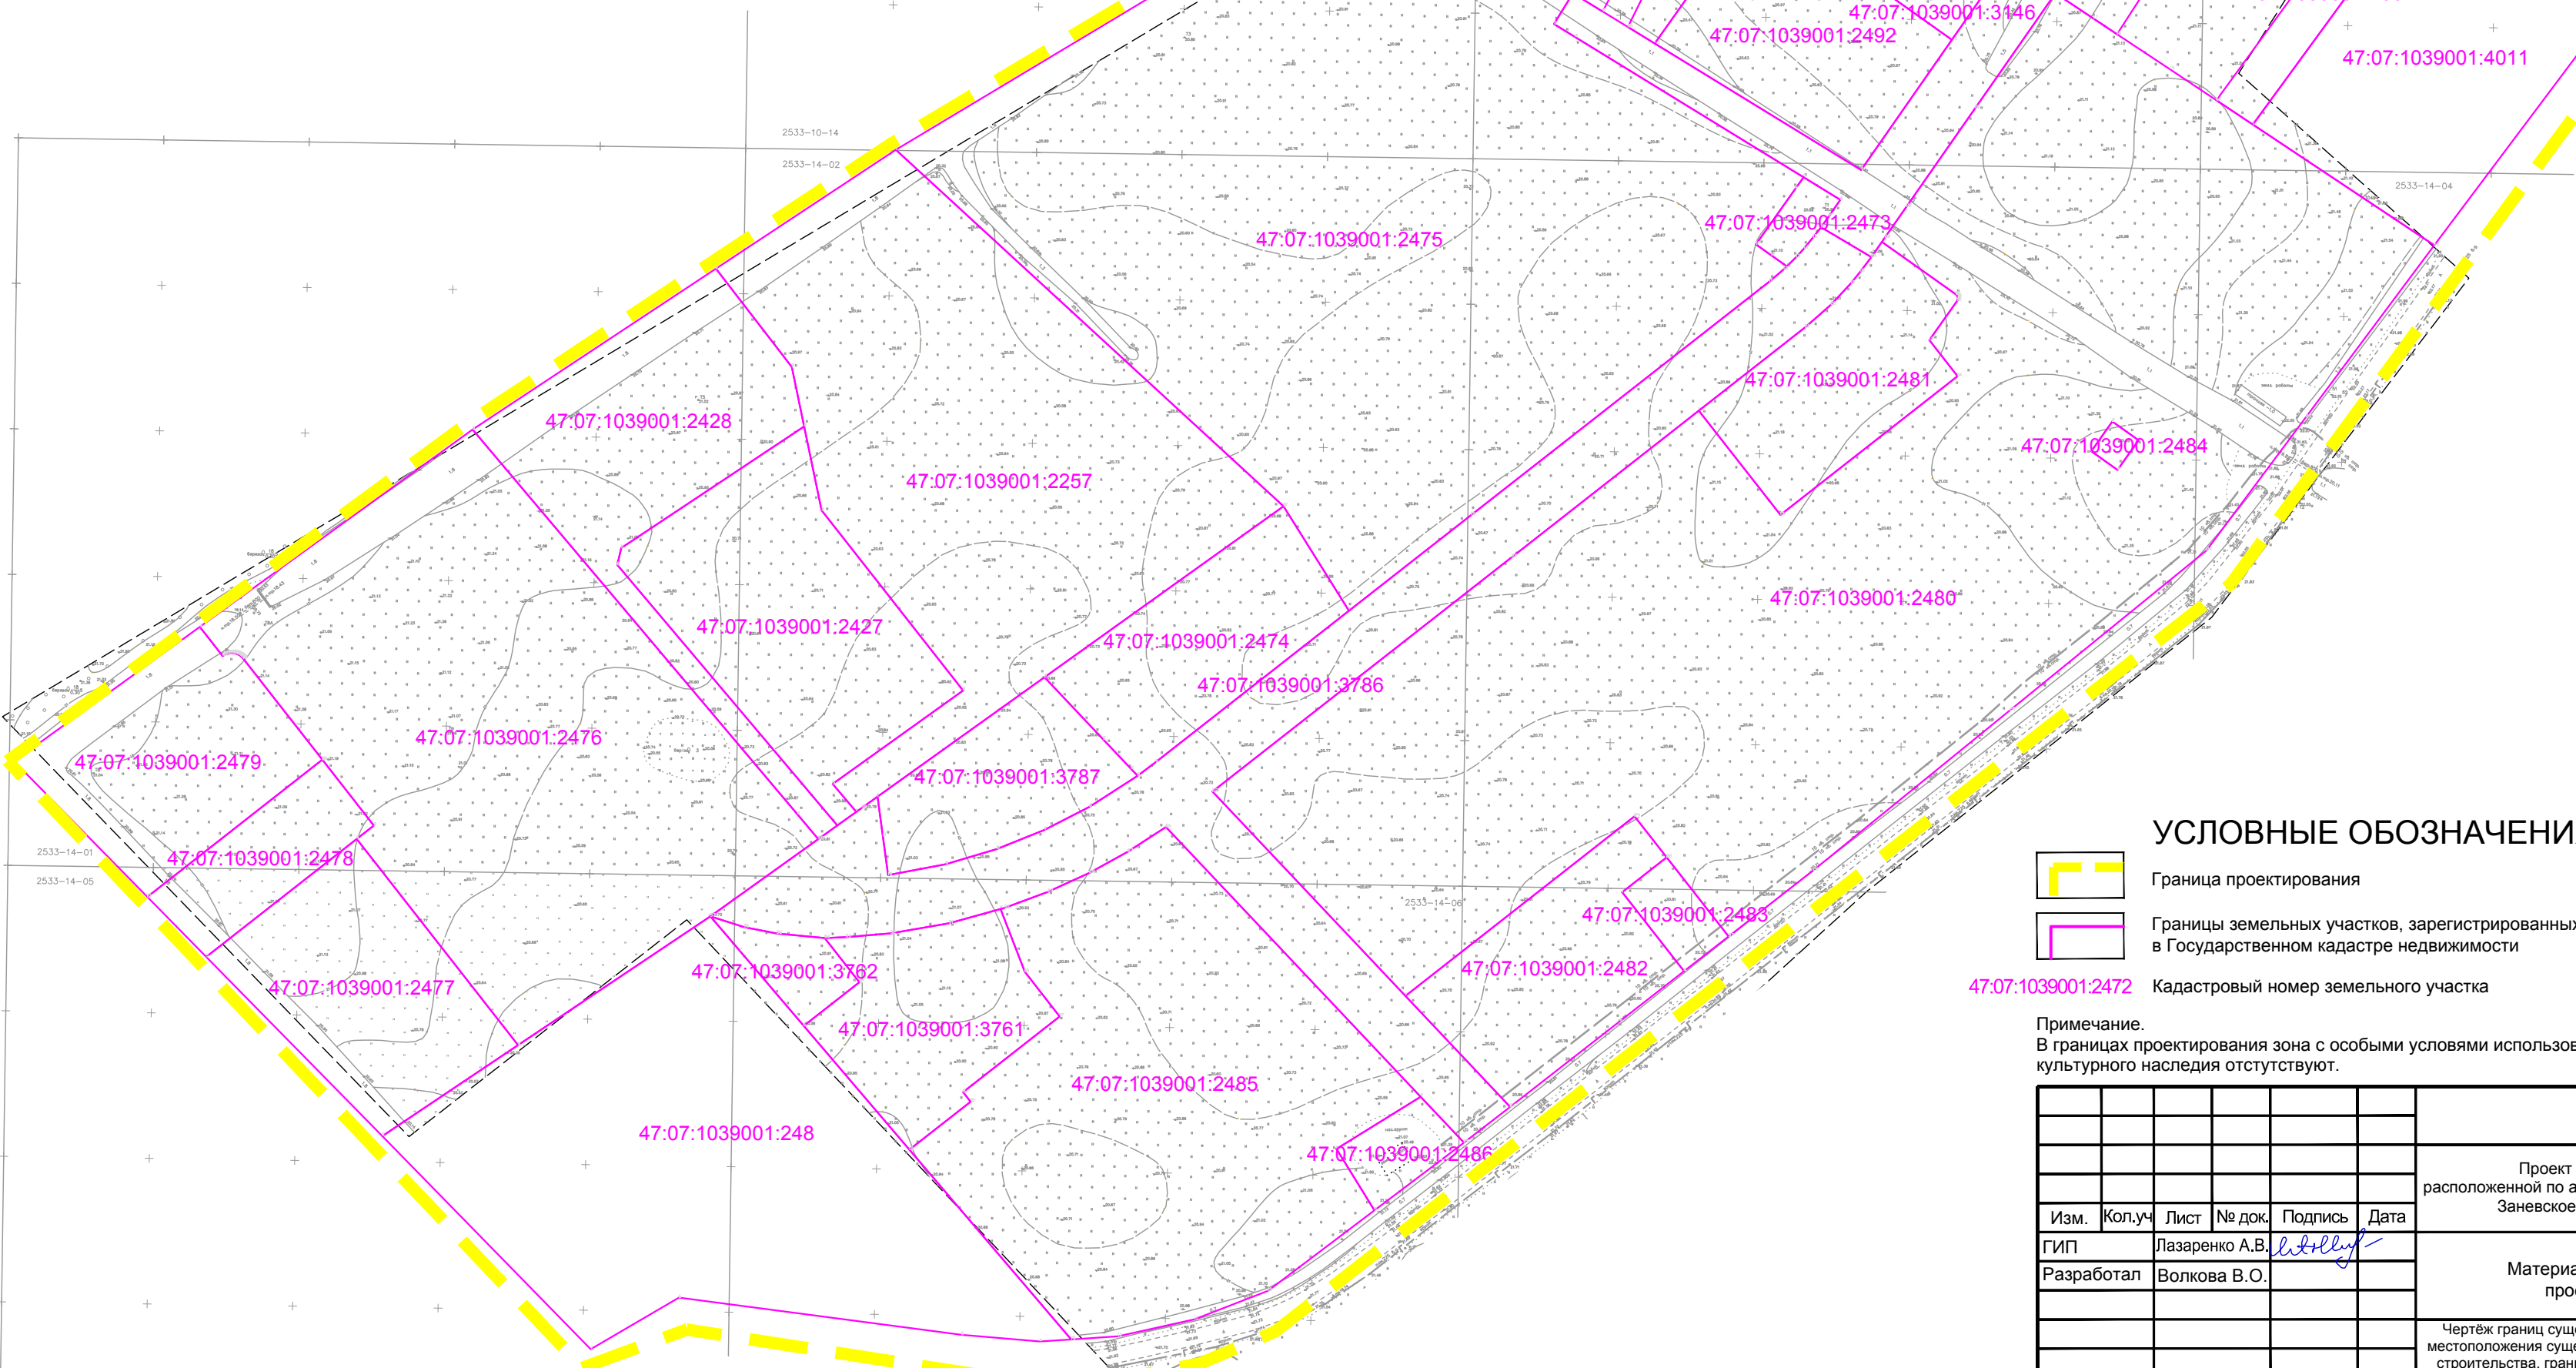

Граница проектирования

Границы земельных участков, зарегистрированных в Государственном кадастре недвижимости

Кадастровый номер земельного участка

Примечание.
В границах проектирования зона с особыми условиями использования, особо охраняемые природные территории и объекты культурного наследия отсутствуют.

10/03-18					
Проект планировки территории и проект межевания территории, расположенной по адресу: Ленинградская область, Всеволожский муниципальный район, Заневское городское поселение, г.п. Янино-1, северо-восточная часть					
Изм.	Коп.уч.	Лист	№ док.	Подпись	Дата
ГИП		Лазаренко А.В.		<i>Лазаренко А.В.</i>	
Разработал		Волкова В.О.			
Материалы по обоснованию проекта межевания				Стадия	Лист
				ППМТ	1
Чертеж границ существующих земельных участков, местоположения существующих объектов капитального строительства, границ особо охраняемых природных территорий, объектов культурного наследия. М 1:2000				ООО «СтандартПроект»	