




УСЛОВНЫЕ ОБОЗНАЧЕНИЯ

- Граница проекта планировки территории
- Красные линии
- Границы земельных участков находящихся на кадастровом учете
- Границы земельных участков не находящихся на кадастровом учете
- Проектируемые здания и сооружения
- Границы подземного паркинга
- Зона застройки индивидуальными жилыми дома с участками
- Тротуарная плитка
- Площадки для игр детей и отдыха взрослых
- Площадка для тенниса
- Столы для настольного тенниса
- Газовая котельная
- Проектная отметка угла здания
Отметка существующей земли
- Направление и величина уклона в 0/100
Расстояние в метрах
- Существующая отметка


ВЕДОМОСТЬ ЖИЛЫХ И ОБЩЕСТВЕННЫХ ЗДАНИЙ И СООРУЖЕНИЙ

Поз. по ГП	Наименование	Этаж-ность здания	Количество		Площадь, кв.м		Строительный объем, куб.м
			квартир	зданий	застройки здания	общая квартир здания	
1	Проектируемый жилой дом	8	1	240	1897,5	10 410	45560
2	Проектируемый жилой дом	8	1	289	2101	11 590	50690
3	Проектируемый жилой дом	8	1	120	1447,3	7200	34740
4	Проектируемый жилой дом	8	1	128	1470,2	7200	34800
5	Проектируемый жилой дом	8	1	128	1480	7200	34800
6	Проектируемый жилой дом	8	1	161	1819	8500	43200
7	Проектируемый жилой дом	8	1	128	1453	7100	34320
8	Проектируемый жилой дом	8	1	215	3237	15000	63000
9	Детский ясли-сад на 100 мест	1-2	1	-	900	-	-
10	Магазин	1-2	1	-	658	-	-
11	Модульная газовая котельная	1	1	-	133	-	-

РАЗРЕЗ 1-1

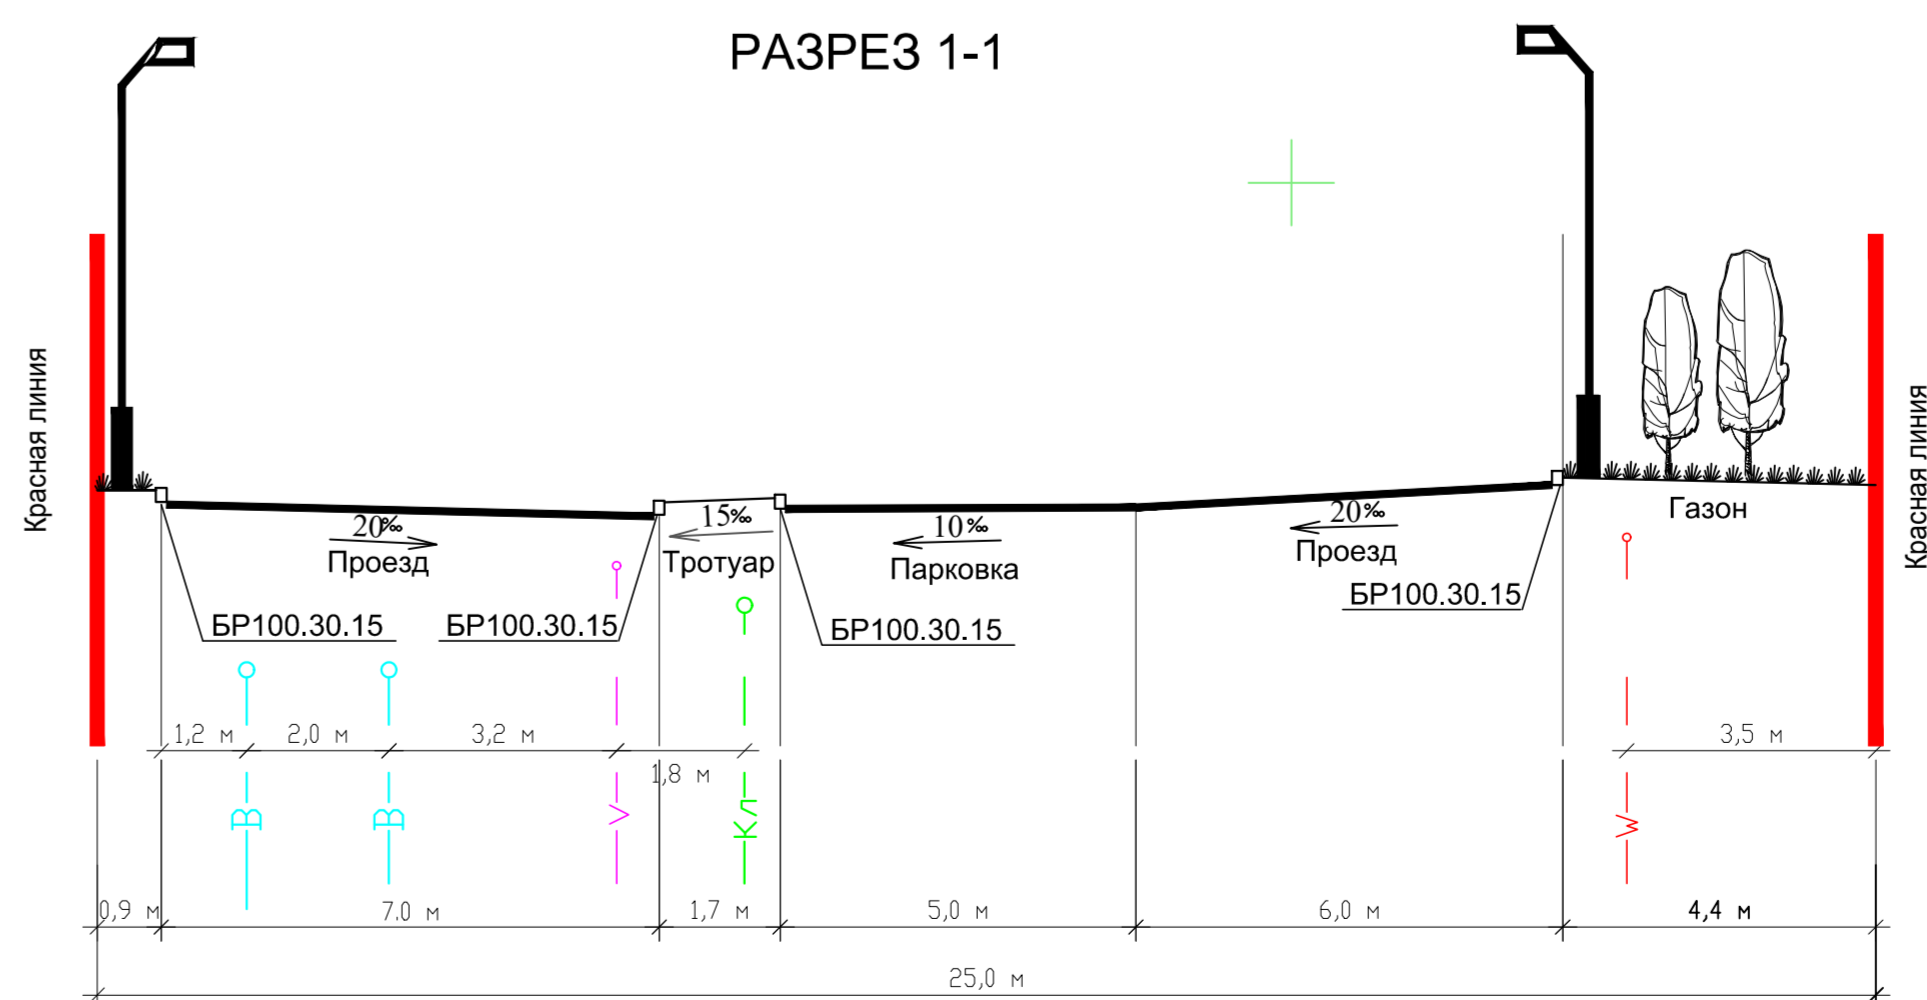

РАЗРЕЗ 2-2

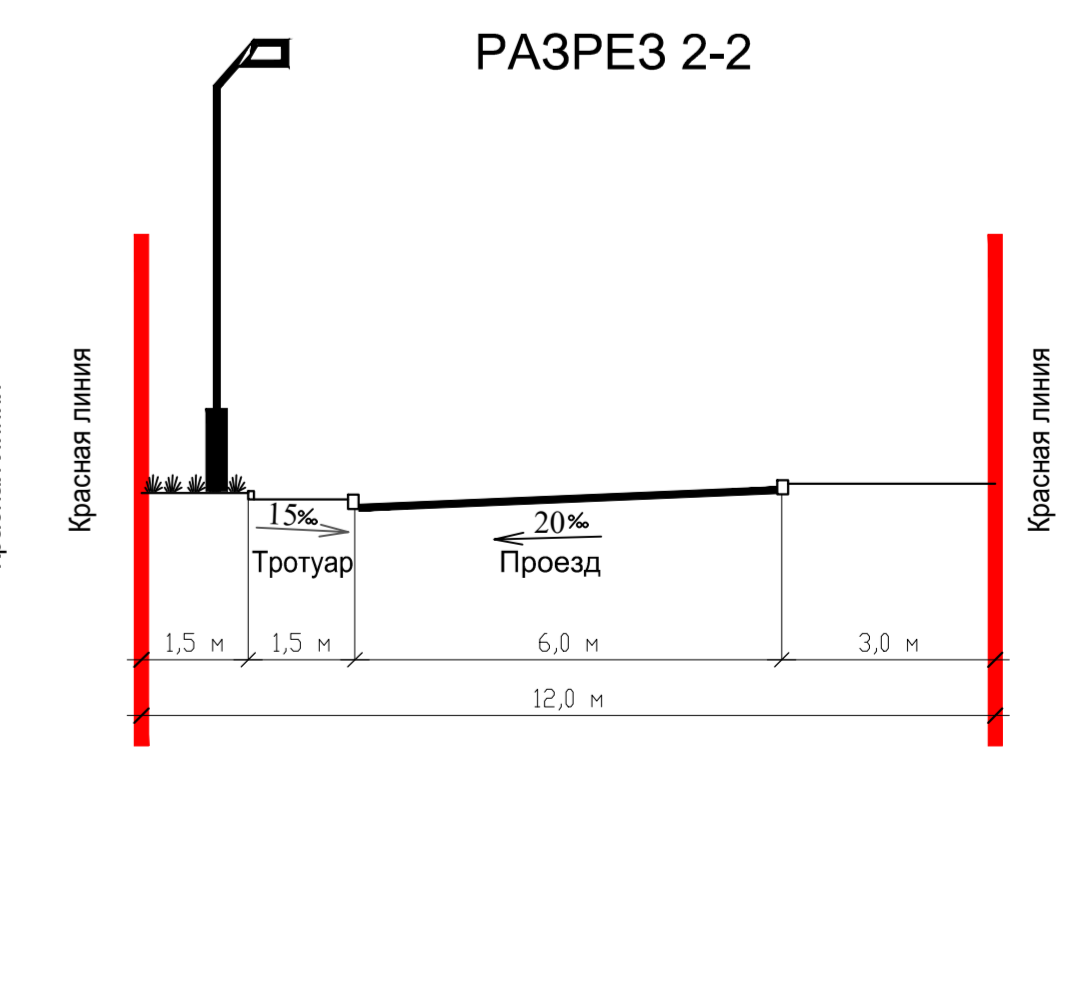

СОГЛАСОВАНО
ИНВ. И ПОДПИСИ ПОДЛИСЬ И ДАТА ВЗАИМ. ИНВ. № 23339

				A-1312	
				Ленинградская область, Всеволожский район, пос. Янино-2	
Изм.	Кол.	Лист	Ндк.	Подпись	Дата
					2014
Рук. ОП	Коск				Проект планировки территории
ИП	Коск				Материалы по обоснованию
Н. контр.	Самсонова				Схема вертикальной планировки и инженерной подготовки территории М 1:1000
Архитектор	Драгунов				
				Стадия	Листов
				ППТ	8
				ОАО	"Ленграданпроект"