




КОНЦЕПЦИЯ АРХИТЕКТУРНЫХ РЕШЕНИЙ
НЕСТАЦИОНАРНЫХ ТОРГОВЫХ ОБЪЕКТОВ
ПАРКА ОККЕРВИЛЬ

*(Адрес: Ленинградская область, Всеволожский район,
Заневское городское поселение, г. Кудрово,
микрорайон Новый Оккервиль, земельный участок №4)*

2018 г.

Автор концепции:
D.A. Сумарокова

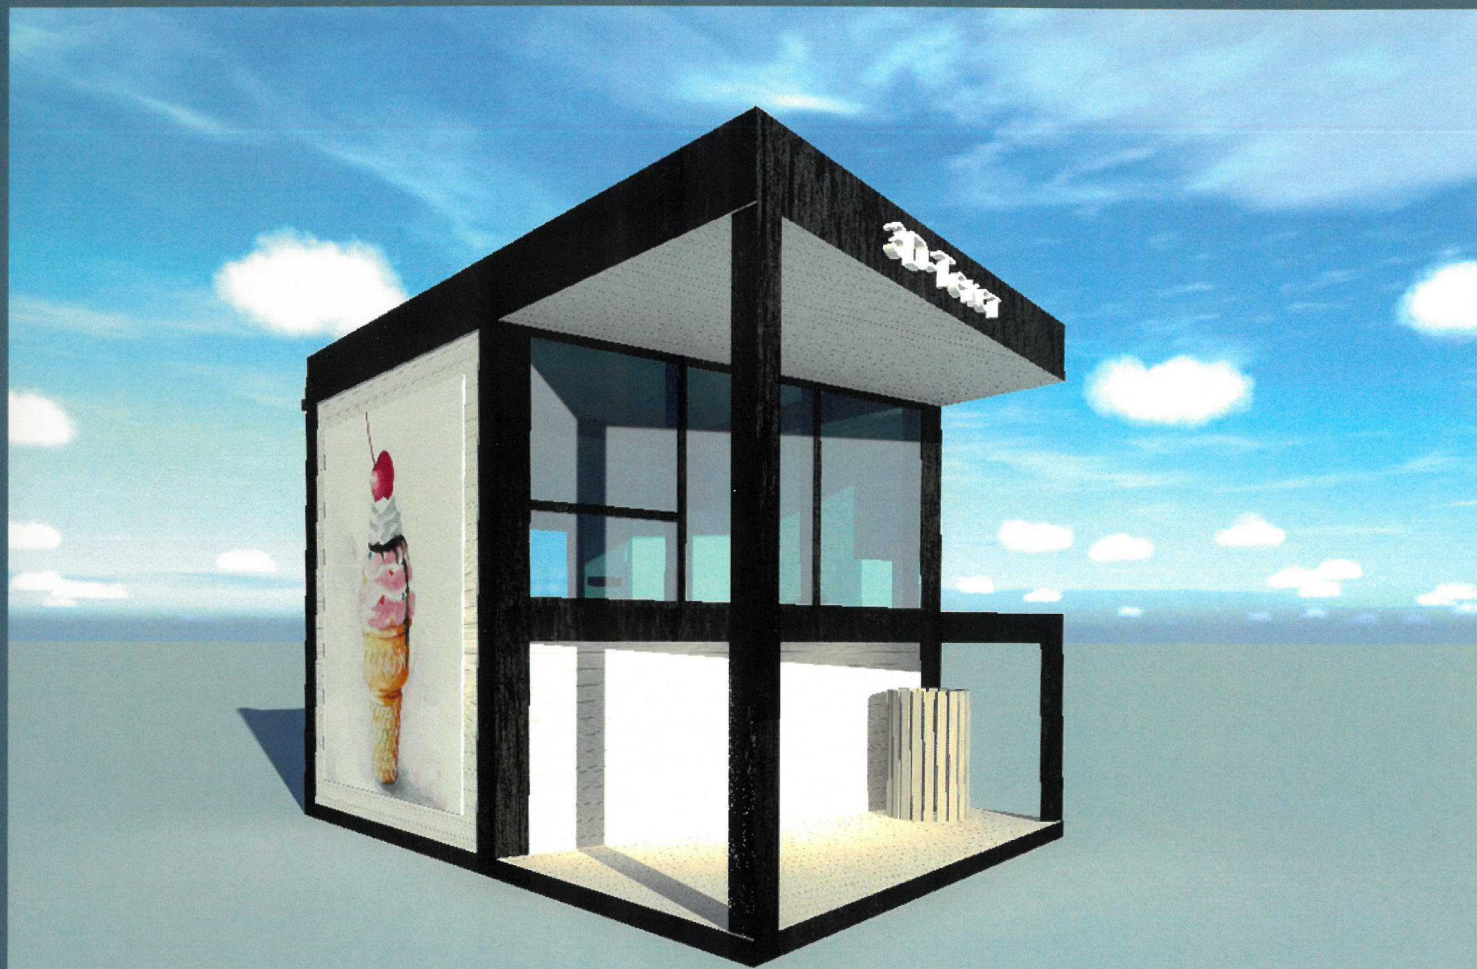


Перспективный вид - 1



Перспективный вид - 2




Перспективный вид - 3

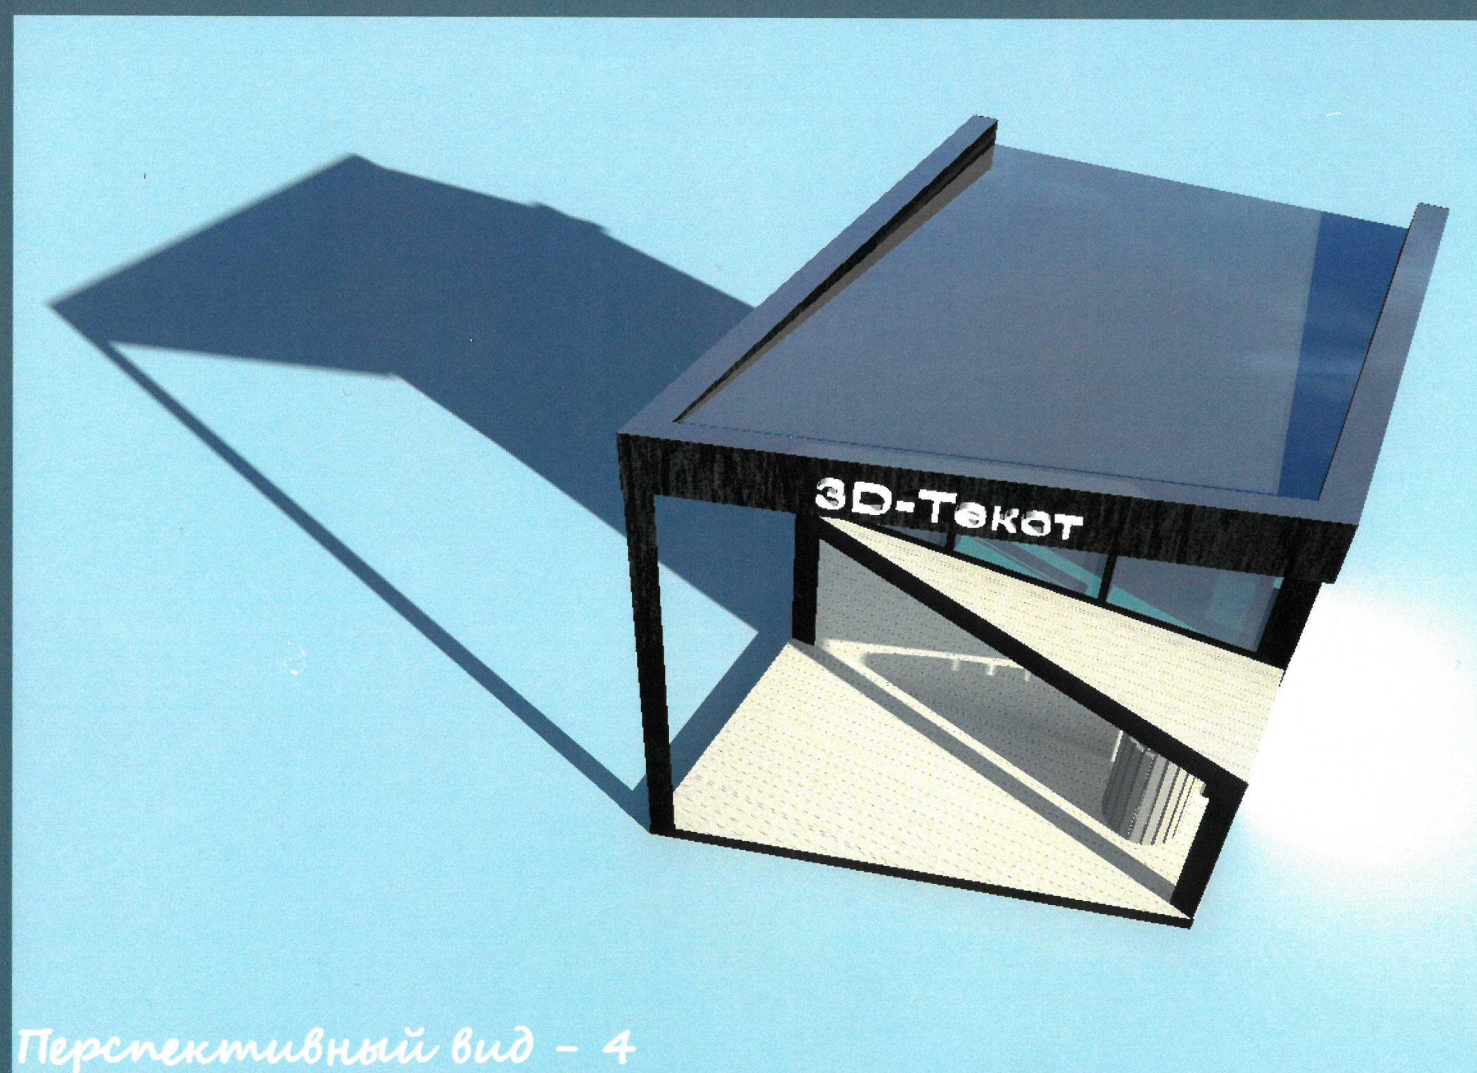


Перспективный вид - 4

План нестационарного торгового объекта на отметке +1,280 м (М 1:50)

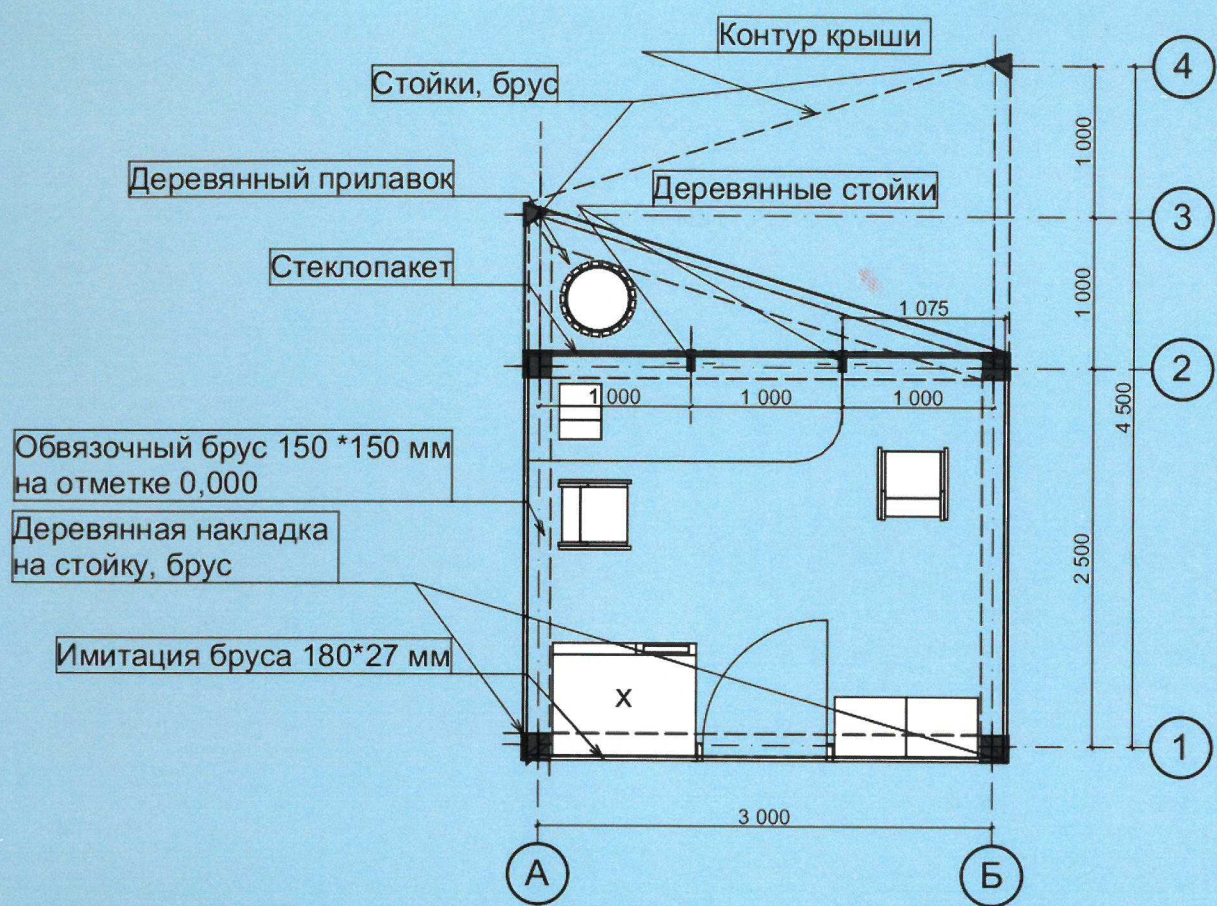

Вариант конструктивного решения нестационарного торгового объекта, Фасад 1-4 (М 1:50)

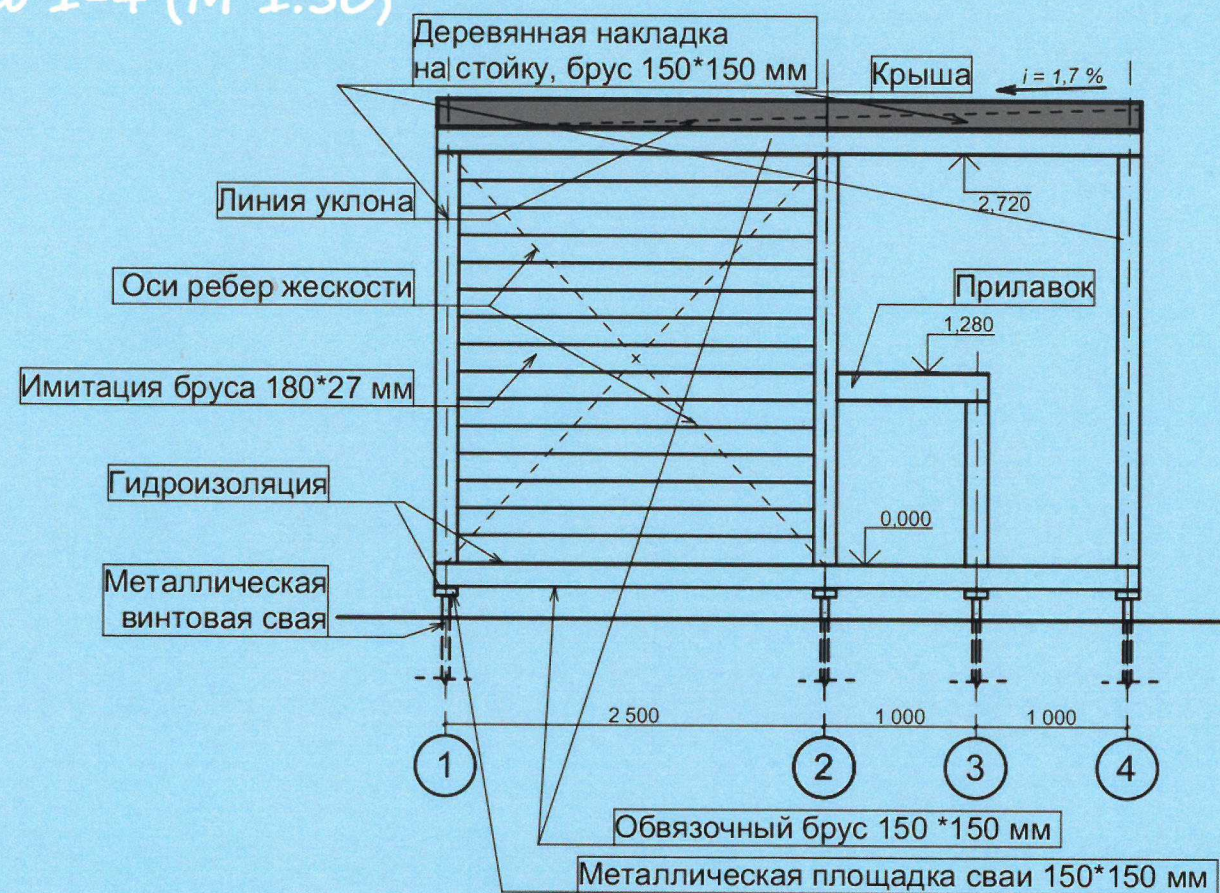

Перспективный вид - 5 (блокированный вариант)



Перспективный вид - 6 (блокированный вариант)