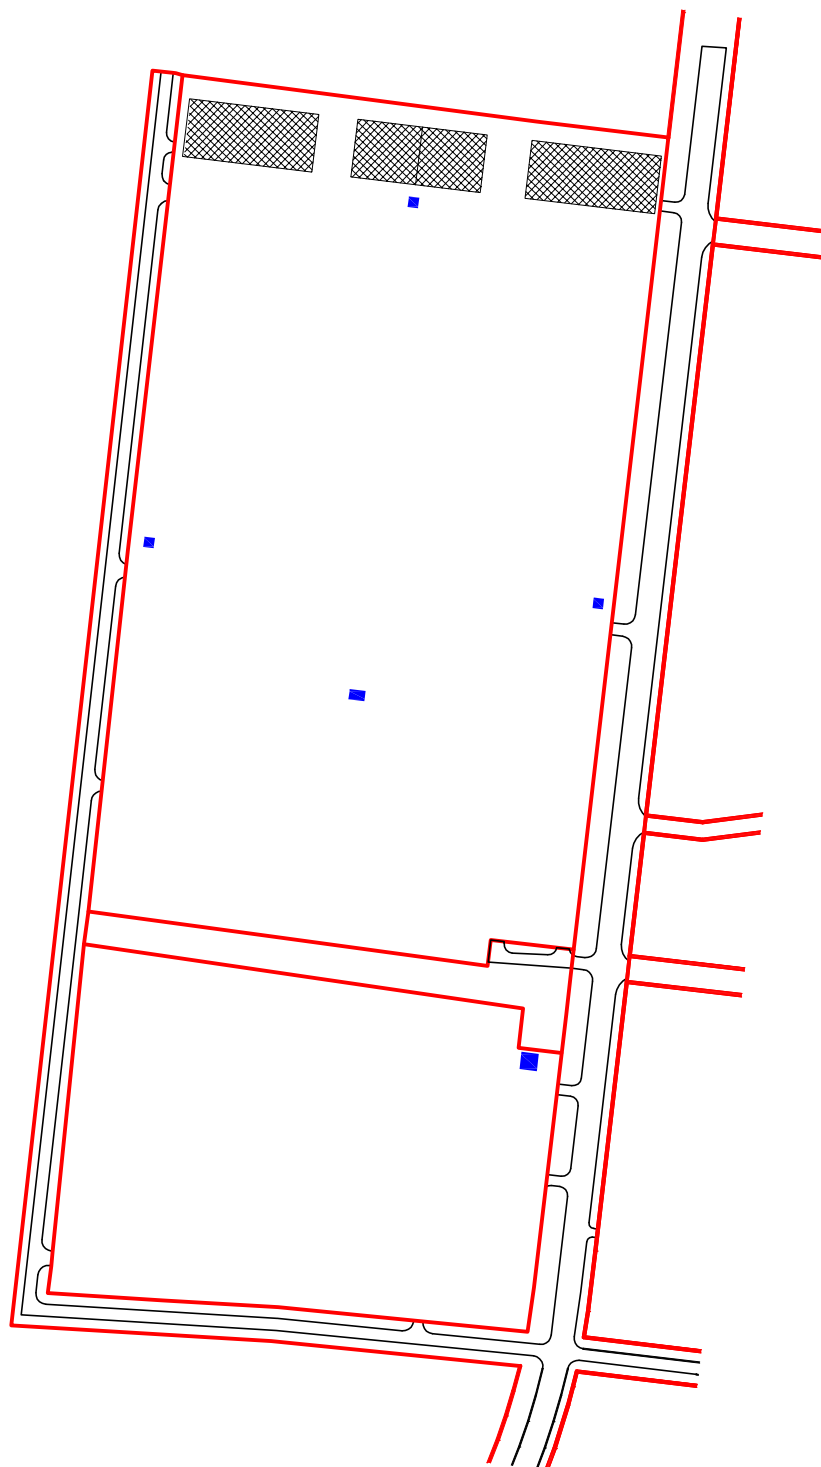

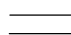
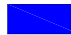



### ЧЕРТЕЖ

планировки территории, расположенной в дер. Янино-1, Всеволожского района Ленинградской области, ограниченной застройкой по ул. Шоссейной (нечетная сторона), территорией ОАО "Ремонтный завод радиоэлектронной техники "Луч", земельным участком с кадастровым номером 47:07:10-39:001:0107, внутриквартальной автомобильной дорогой (дорога на "МЖК-Янино-1") (красные линии, линии связи, объекты инженерной и транспортной инфраструктур)



Условные обозначения

-  - красные линии
-  - линии, обозначающие дороги, улицы, проезды
-  - объекты инженерной инфраструктуры
-  - объекты транспортной инфраструктуры