


### ЧЕРТЕЖ

планировки территории, расположенной в дер. Янино-1, Всеволожского района Ленинградской области, ограниченной застройкой по ул. Шоссейной (нечетная сторона), территорией ОАО "Ремонтный завод радиозлектронной техники "Луч", земельным участком с кадастровым номером 47:07:10-39:001:0107, внутриквартальной автомобильной дорогой (дорога на "МЖК-Янино-1") (линии, обозначающие дороги, улицы, проезды; границы зон планируемого размещения объектов социально-культурного и коммунально-бытового назначения, иных объектов капитального строительства)

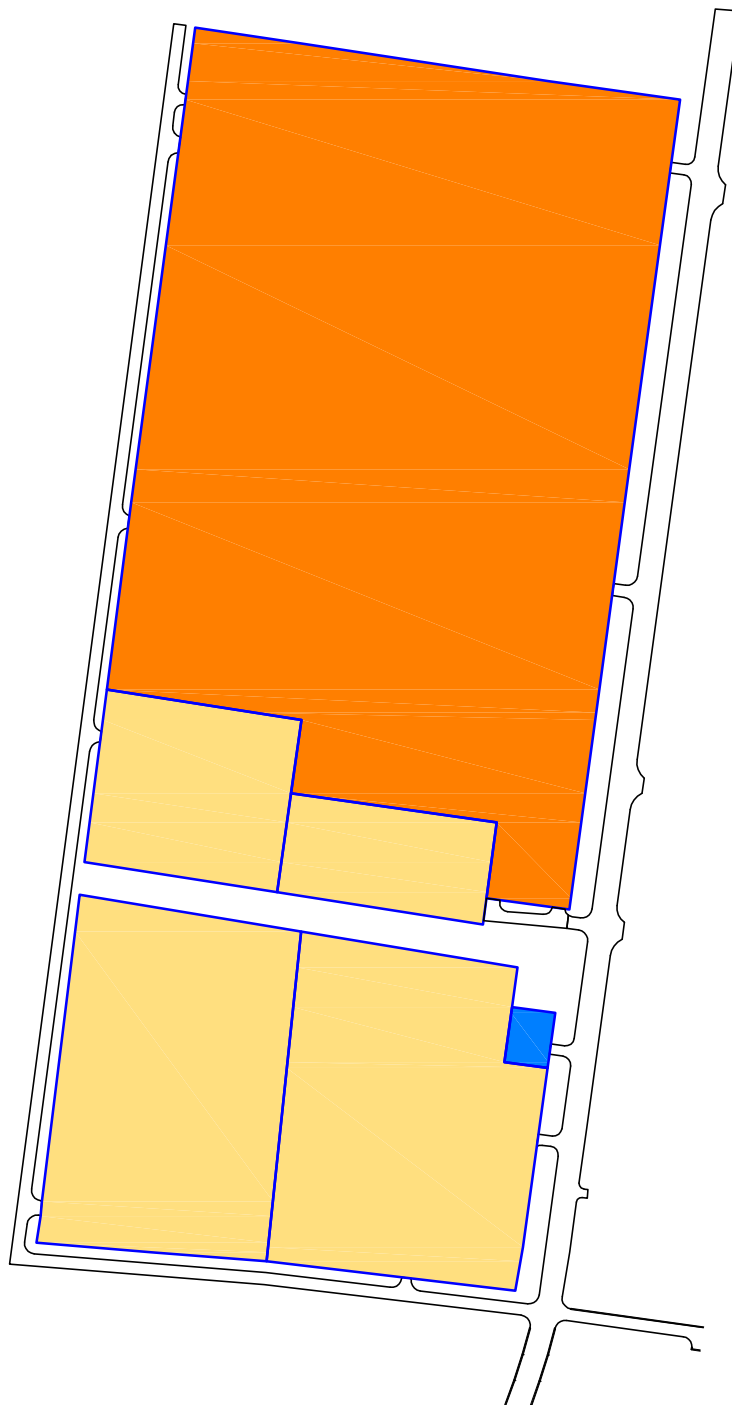


#### Условные обозначения

— — — — — - линии, обозначающие дороги, улицы, проезды

 - границы зон планируемого размещения объектов жилищного строительства

 - границы зон планируемого размещения объектов социально-бытового назначения

 - границы зон планируемого размещения объектов инженерной инфраструктуры