


Схема границ земель, предполагаемых к использованию под размещение объекта
«2КЛ-0,4 кВ от КР-1 до КД-0,4 на границе участка заявителя в д. Янино
Всеволожского района ЛО».

на кадастровом плане территории в границах участков с кадастровыми номерами:
№47:07:1039001:3742, №47:07:1039001:3737

Общая площадь земель, предполагаемых к использованию под размещение объекта
составляет: 381,66 м².

Приложение
к Постановлению администрации
МО "Заневское городское поселение"
Всеволожского муниципального района
Ленинградской области
от _____ 2018 г.
№ _____

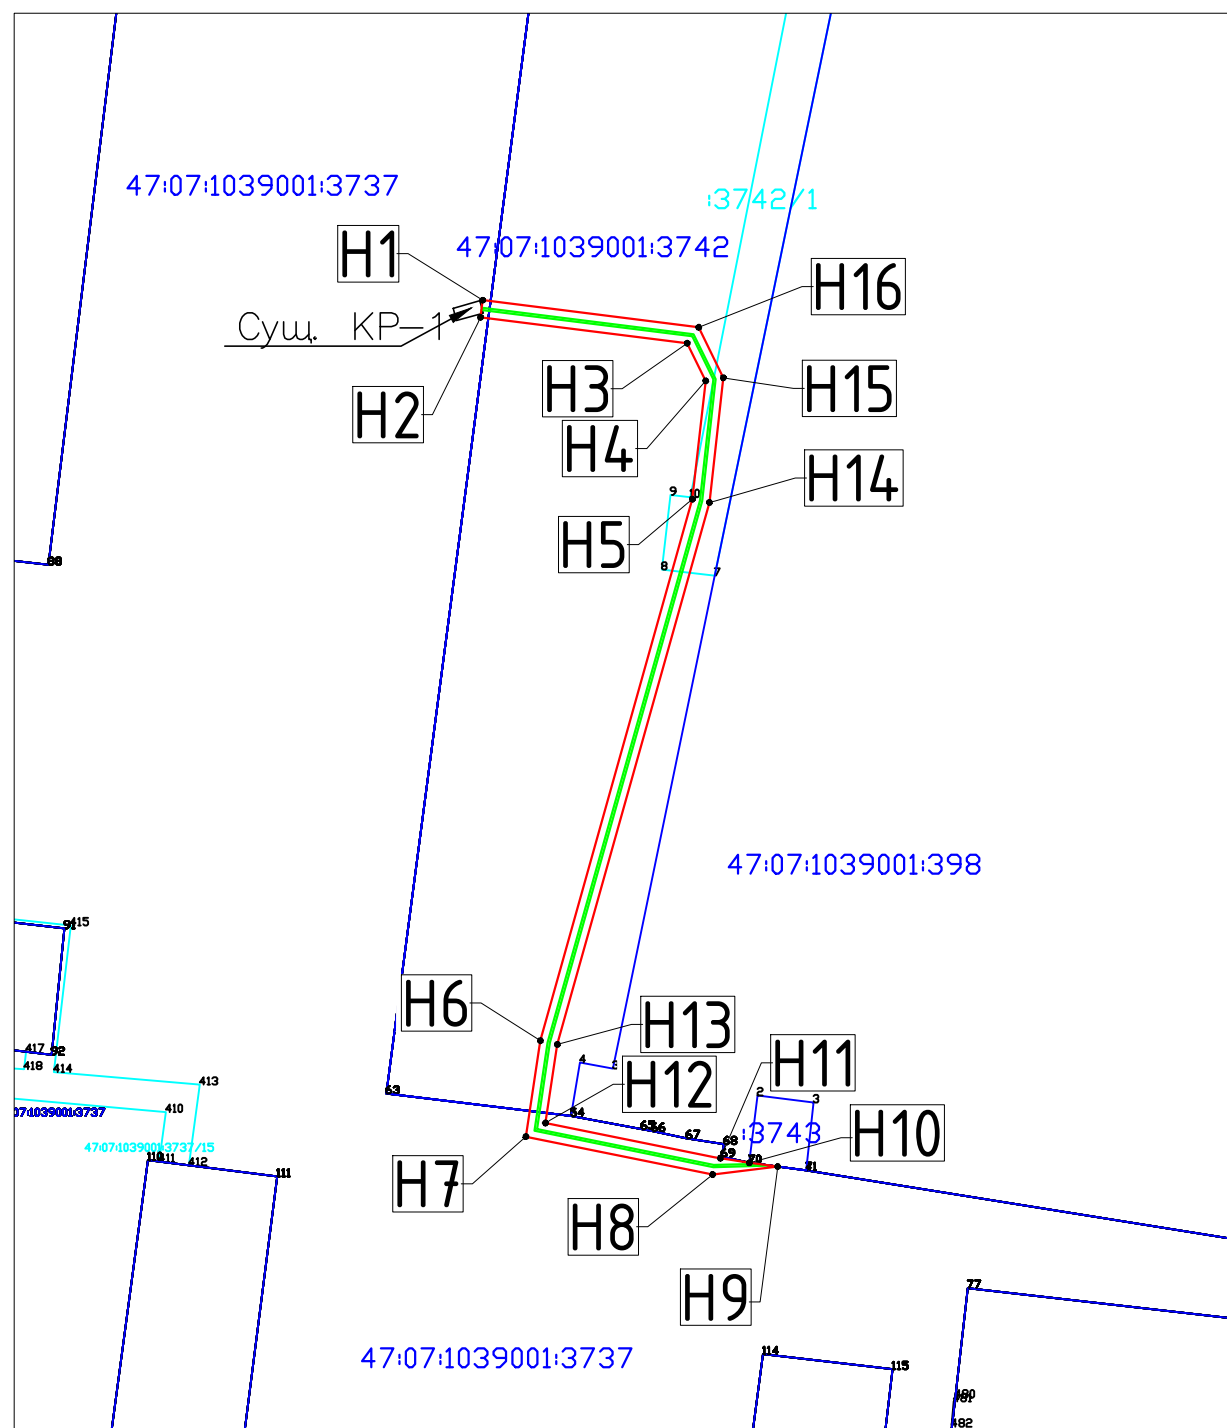

Обозначение характерных	координаты	
	X	Y
H1	95979.67	127643.76
H2	95977.39	127643.48
H3	95973.94	127670.97
H4	95968.95	127673.42
H5	95953.22	127671.65
H6	95881.23	127651.44
H7	95868.47	127649.51
H8	95863.43	127674.35
H9	95864.51	127683.01
H10	95865.00	127679.22
H11	95865.73	127674.58
H12	95870.29	127652.11
H13	95880.74	127653.69
H14	95952.78	127673.92
H15	95969.36	127675.78
H16	95976.07	127672.49

Система координат - 1964г.

Условные обозначения:

- H1 — • - характеристическая точка границы, сведения о которой позволяют однозначно определить ее на местности
- - проектируемая КЛ -0,4 кВ
- - границы земель предполагаемых к использованию под размещение объекта
- - границы земельных участков, сведения о которых содержатся в ГКН
- - границы земельных участков, сведения о которых содержатся в ГКН. Вид разрешенного использования: для размещения объектов, характерных для населенных пунктов

Масштаб 1:1000