


Схема границ земель, предполагаемых к использованию под размещение объекта "2КЛ-0,4 кВ от КР-1 до ЩУ КНС-3 заявителя в д. Янино Всеволожского района ЛО" на кадастровом плане территории в границах участков с кадастровыми номерами: №47:07:1039001:3739, №47:07:1039001:3736, №47:07:1039001:3737  
 Общая площадь земель, предполагаемых к использованию под размещение объекта составляет: 725,58 м<sup>2</sup>.

Приложение  
 к Постановлению администрации  
 МО "Заневское городское поселение"  
 Всеволожского муниципального района  
 Ленинградской области  
 от \_\_\_\_\_ 2018 г.  
 № \_\_\_\_\_

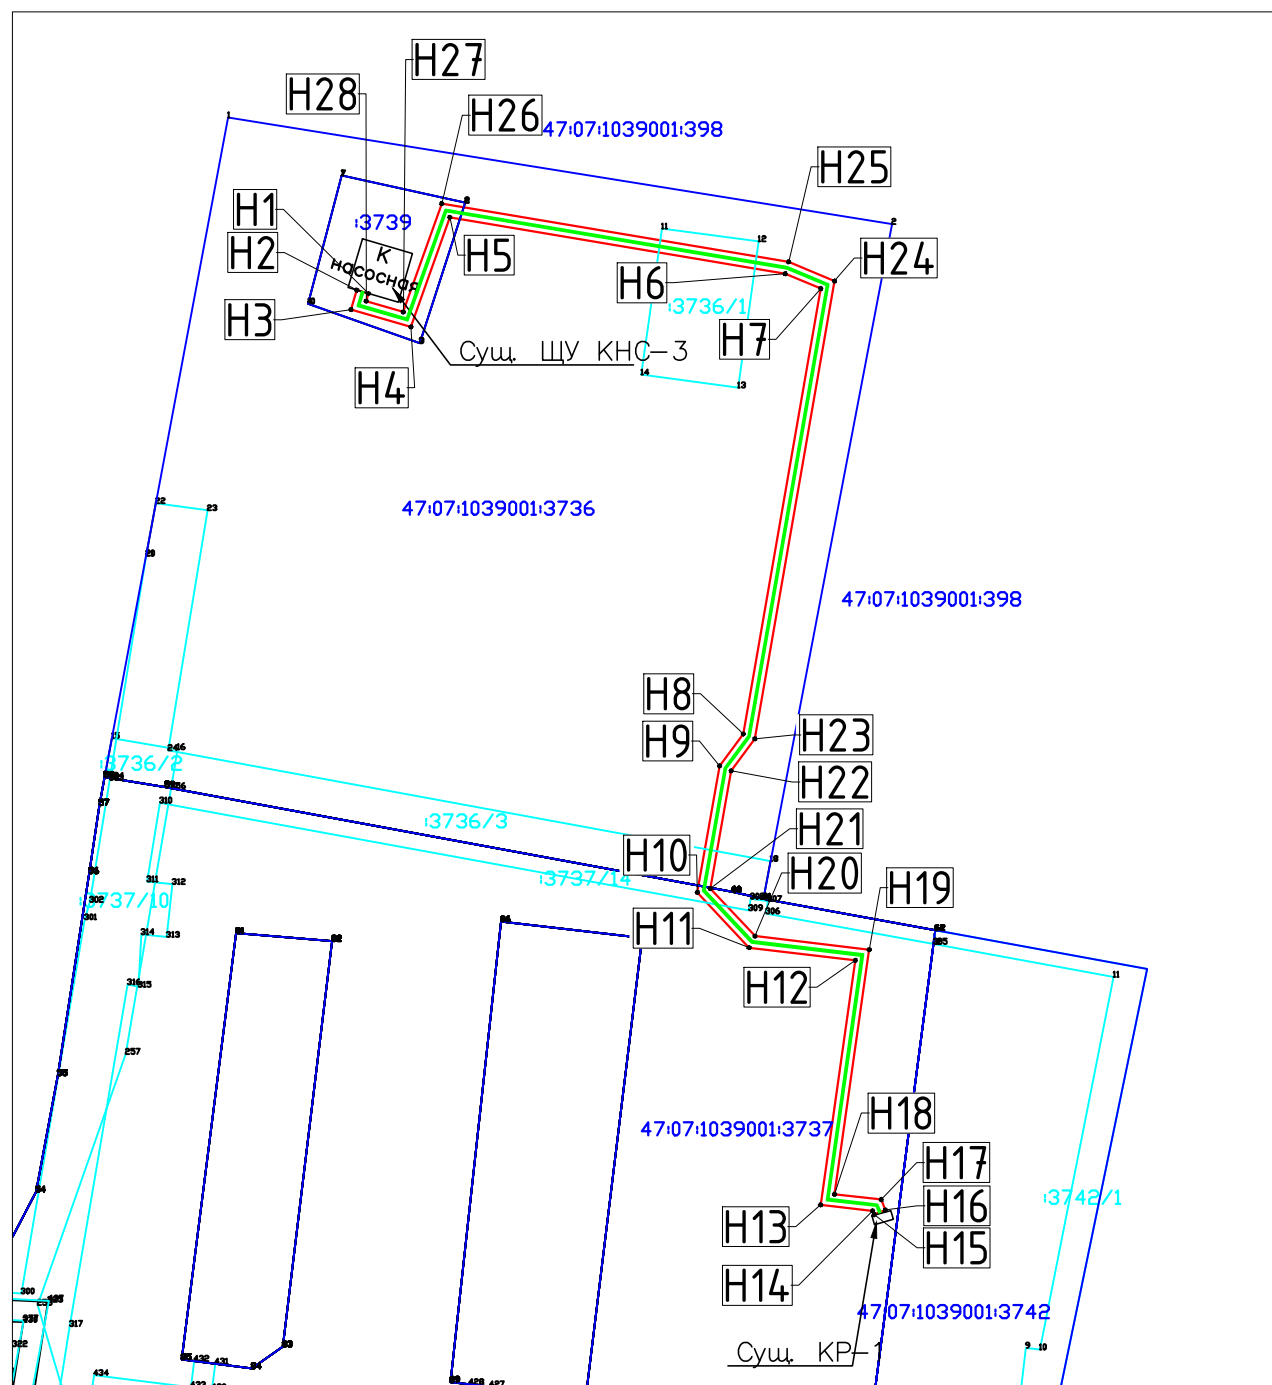

Масштаб 1:2000

Обозначение характерных	координаты	
	X	Y
H1	96151.99	127545.12
H2	96152.64	127542.92
H3	96148.98	127541.86
H4	96145.73	127553.12
H5	96166.32	127560.44
H6	96155.72	127623.50
H7	96152.92	127630.19
H8	96069.21	127615.61
H9	96063.20	127611.17
H10	96039.41	127606.97
H11	96029.02	127616.71
H12	96026.65	127636.68
H13	95980.68	127630.16
H14	95979.55	127639.93
H15	95978.85	127640.21
H16	95979.71	127642.34
H17	95981.68	127641.55
H18	95982.69	127632.77
H19	96028.65	127639.29
H20	96031.20	127617.81
H21	96040.14	127609.44
H22	96062.27	127613.34
H23	96068.28	127617.78
H24	96154.34	127632.77
H25	96157.94	127624.14
H26	96168.91	127558.92
H27	96148.54	127551.68
H28	96150.55	127544.71

Система координат - 1964г.

Условные обозначения:

- H1 - характеристическая точка границы, сведения о которой позволяют однозначно определить ее на местности
- - проектируемая КЛ-0,4 кВ
- - границы земель предполагаемых к использованию под размещение объекта
- - границы земельных участков, сведения о которых содержатся в ГКН
- - границы земельных участков, сведения о которых содержатся в ГКН. Вид разрешенного использования: для размещения объектов, характерных для населенных пунктов