



Приложение № 4 к
распоряжению Правительства
Ленинградской области
утвержденного
от _____ № _____

ПРОЕКТ МЕЖЕВАНИЯ ТЕРРИТОРИИ
линейного объекта регионального значения
«Широтная магистраль скоростного движения с мостом через р. Нева в створе
ул. Фаянсовая – ул. Зольная. Участок от ул. Коммуны Санкт-Петербурга
до автомобильной дороги общего пользования федерального значения
А-118 «Кольцевая автомобильная дорога вокруг города Санкт-Петербурга»

Основная (утверждаемая) часть
5-794-ФЗ-ДПТ-4.2
Чертеж межевания территории для размещения
линейного объекта регионального значения

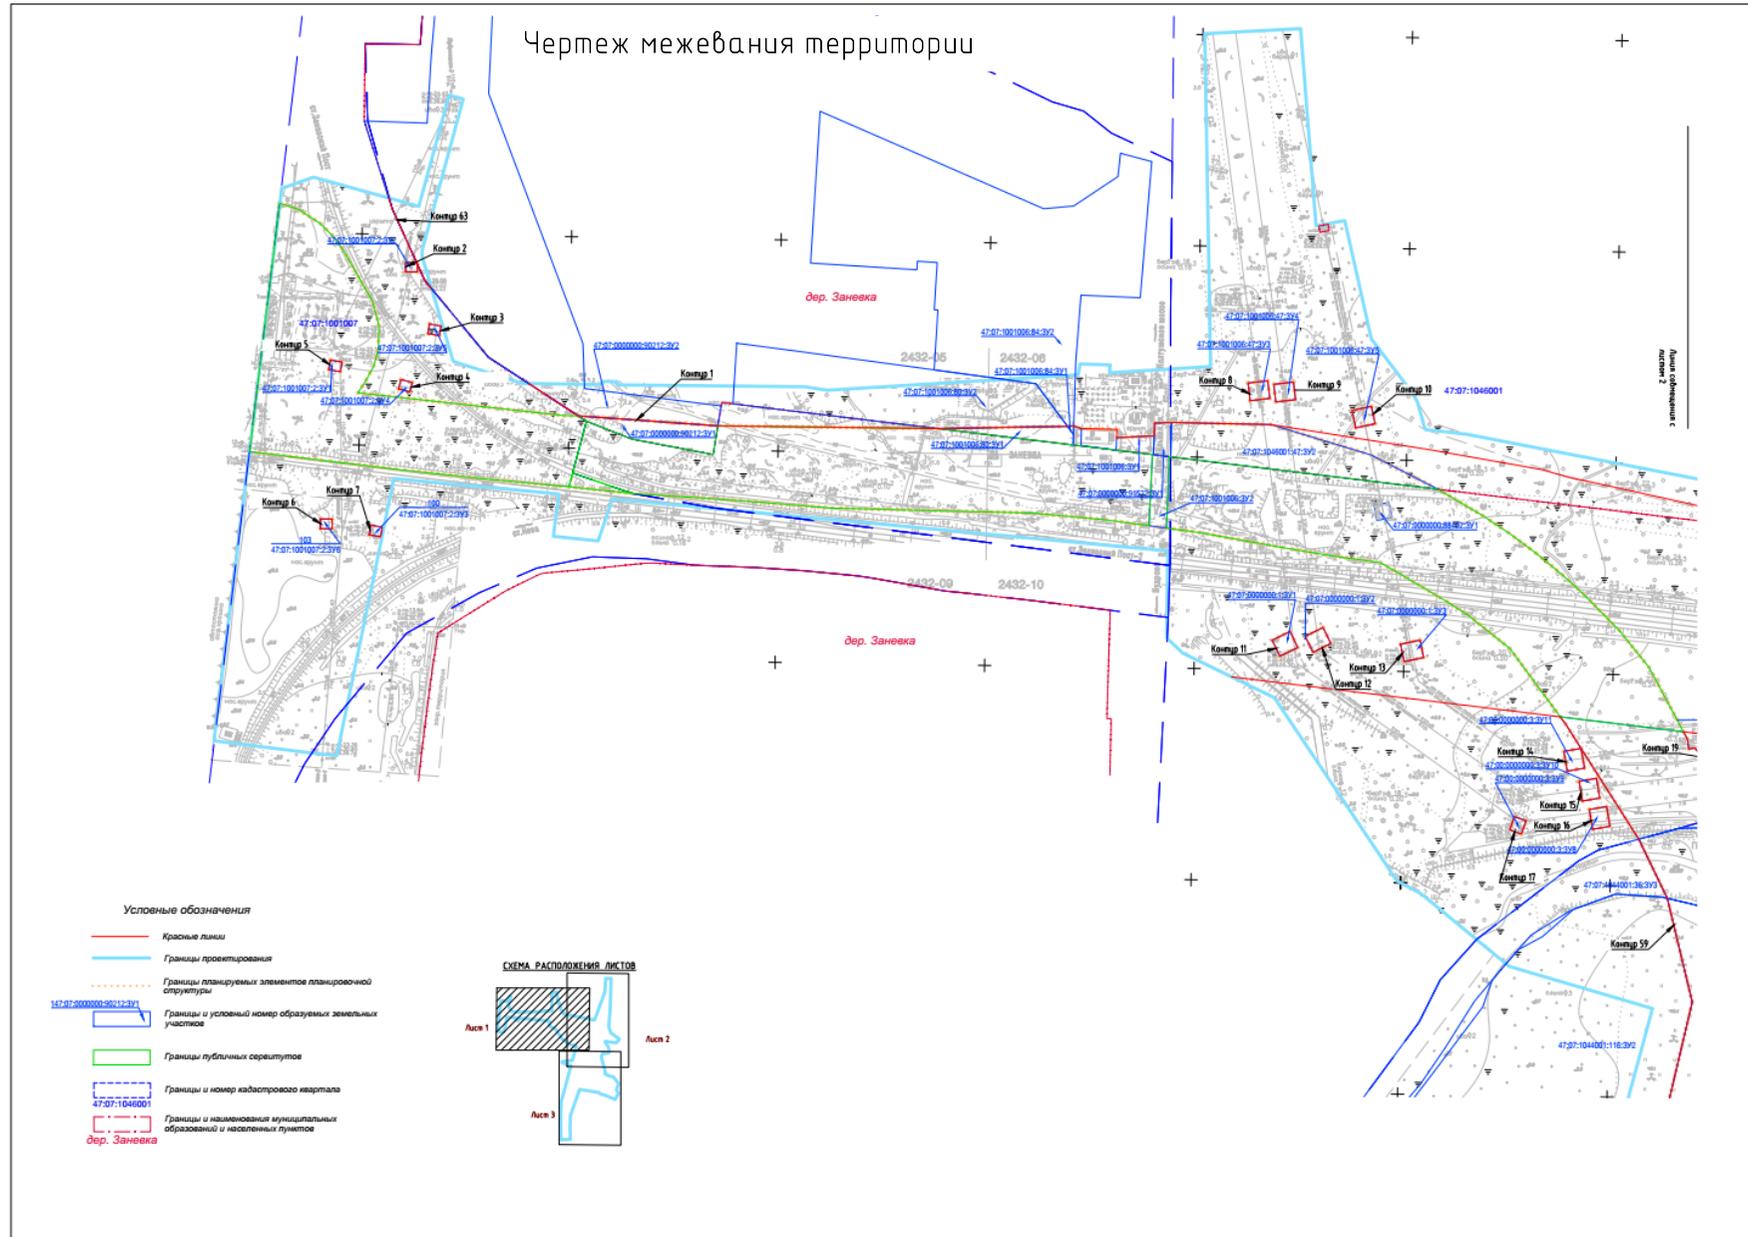

Чертеж межевания территории

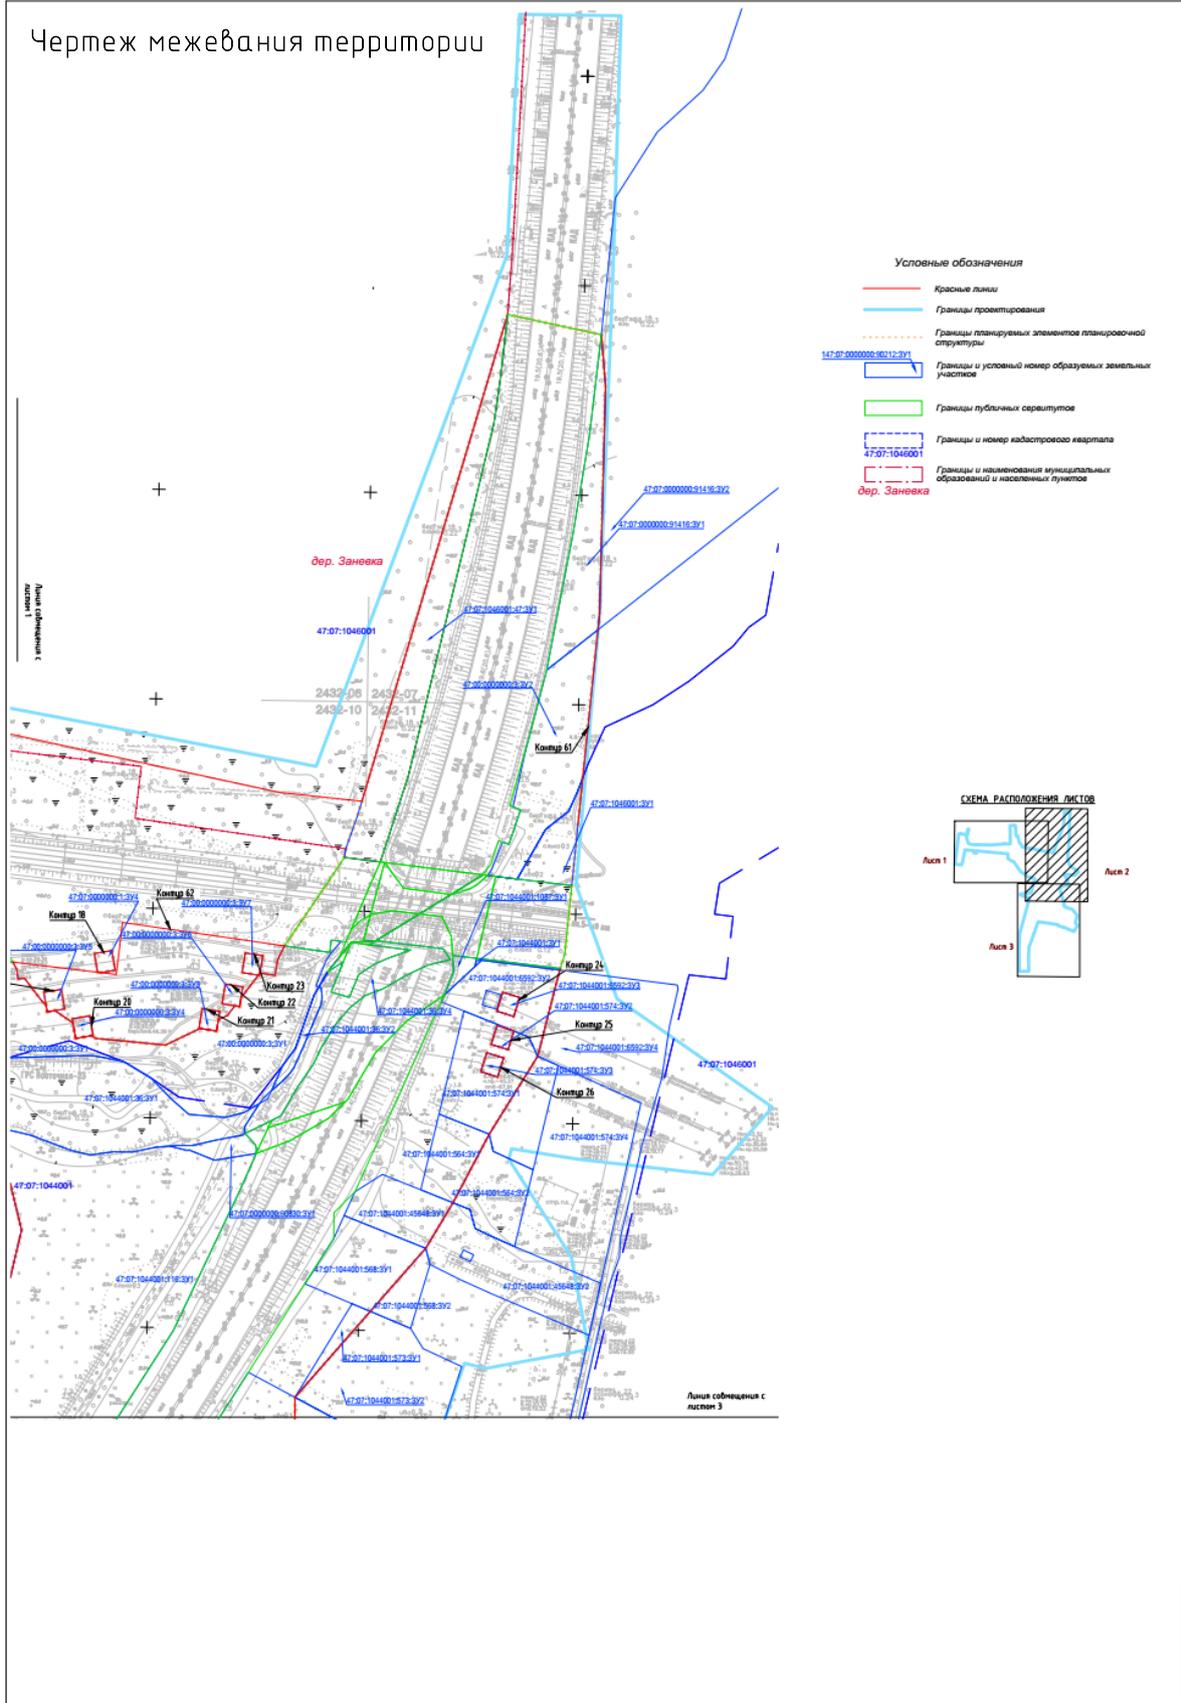

Чертеж межевания территории

