



Дизайн-проект благоустройства
части территории парка "Оккервиль",
по адресу: Ленинградская область, Всеволожский
муниципальный район, Заневское городское
поселение, город Кудрово



Согласовано				

Взамен инв. N	

Подпись и дата

ИНВ. N подл.	

						Ленинградская область , Всеволожский муниципальный район , Заневское городское поселение , город Кудрово			
Изм.	Кол.уч.	Лист	№ док.	Подпись	Дата	Парк "Оккервиль "	Стадия	Лист	Листов
Разработал		Иванов			10.19		ДП		
Проверил		Иванов			10.19				
						Пояснительная записка	ООО "ПРО -СИММЕТРИЯ "		
Н.контр.					10.19				



Технико-экономические показатели

№ на плане	Наименование	Ед. изм.	Кол.	Примечание
	Площадь проектирования	кв.м.	7178	
	Площадь набивного покрытия дорожек	кв.м.	120	
	Площадь мощения	кв.м.	1315	
	Площадь газонов / цветников	кв.м.	4900	
	Площадь существующих покрытий	кв.м.	614	
	Площадь песочной ямы	кв.м.	94	
	Бортовой камень БК 100(50).20.8	п.м.	890	

Условные обозначения

- | | |
|---|---|
|  | граница проектирования |
|  | проектируемое набивное покрытие дорожек |
|  | проектируемое мощение (тротуарная плитка) |
|  | Малые архитектурные формы - скамьи индивидуального изготовления |
|  | Песок |
|  | Газоны |
|  | Цветники из многолетников |
|  | Существующие покрытия |
|  | Проектируемый бортовой камень БК 100(50).20.8 |
|  | Диван -качели 7 шт |

						Ленинградская область , Всеволожский муниципальный район , Заневское городское поселение , город Кудрово					
Изм .	Кол.уч.	Лист	№ док .	Подпись	Дата						
Разработал	Иванов				10.19	Парк "Оккервиль "			Стадия	Лист	Листов
Проверил	Иванов				10.19				ДП		
						Схема планируемого размещения объектов благоустройства М 1:500			ООО "ПРО -СИММЕТРИЯ "		
Н.контр .					10.19						


Согласовано			
Взамен инв. N			
Подпись и дата			
Инв. N подл.			

Основной ассортимент				
Ведомость посадок				
№ п\п	Название растения	Количество/ площадь	Размер	Посадочная яма
1	Липа мелколистная	15	14\16	0,8х0,8х0,5
2	Дерен пестролистный	25	60\80	0,3х0,3х0,5
3	Клен остролистный	3	14\16	0,8х0,8х0,5
4	Клен Гиннала	7	14\16	0,5х0,5х0,5
6	Клен Гиннала	9	14\16	0,5х0,5х0,5
7	См деталь			
9	Клен Гиннала	7	14\16	0,5х0,5х0,5
10	Клен Гиннала	7	14\16	0,5х0,5х0,5
11	Гортензия метельчатая	20	60\80	0,5х0,5х0,5
12	Ива ломкая	3	14\16	0,8х0,8х0,5
19	Гортензия метельчатая	16	60\80	0,5х0,5х0,5
20	См деталь			
21	Липа мелколистная	6	14\16	0,8х0,8х0,5
23	Магония падуболистная	25	60\80	0,5х0,5х0,5
24	Липа мелколистная	9	14\16	0,8х0,8х0,5
25	Яблоня декоративная "Rudolph"	3	14\16	0,8х0,8х0,5
26	Дерен пестролистный	23	60\80	0,3х0,3х0,5
	Количество деревьев:	69		
	Количество кустарников:	109		
	Количество посадочных ям 0,3х0,3х0,5	48		
	Количество посадочных ям 0,5х0,5х0,5	91		
	Количество посадочных ям 0,8х0,8х0,5	39		
Детали				
7	Сосна горная Mugus	3	60\80	0,5х0,5х0,5
	Сосна горная "Scherwood Compact"	15	20\40	0,3х0,3х0,5
	Можжевельник горизонтальный "Blue chip"	5		0,3х0,3х0,5
	Можжевельник горизонтальный "Andorra compact"	3		0,3х0,3х0,5
	Барбарис Тунберга "Bagatelle"	9	60\80	0,3х0,3х0,5
	Барбарис Тунберга "Erecta"	5	60\80	0,3х0,3х0,5
	Барбарис Тунберга "Green carpet"	5	20\40	0,3х0,3х0,5
	Камень - гранит (0,3-1м)			
20	Яблоня декоративная "Rudolph"	2	14\16	0,5х0,5х0,5
	Спире серая "Grefsheim"	10	60\80	0,3х0,3х0,5
	Количество деревьев:	2		
	Количество кустарников:	55		
	Количество посадочных ям 0,3х0,3х0,5	52		
	Количество посадочных ям 0,5х0,5х0,5	5		

Дополнительный ассортимент (цветники)				
№ п\п	Название растения	Площадь (м2)	Количество	Норма высадки/м2
5	Вейник остроцветковый	35	105	3
	Кровохлебка лекарственная	30	240	8
	Колосняк песчаный	30	150	5
	Лiatрис	40	1200	30
	Астранция крупная	25	375	15
Итого:		160		
8	Эхинацея пурпурная	25	375	15
	Вейник остроцветковый	20	60	3
	Колосняк песчаный	25	125	5
	Астранция крупная	25	375	15
Итого:		95		
13	Мелисса	15	450	30
	Вейник остроцветковый	8	24	3
	Многоколосник	8	240	30
Итого:		31		
14	Эхинацея пурпурная	12	180	15
	Колосняк песчаный	9	45	5
	Чабрец	20	900	45
Итого:		41		
15	Мелисса	10	300	30
	Канареечник тростниковый	10	80	8
	Кровохлебка лекарственная	8	64	8
Итого:		28		
16	Колосняк песчаный	8	40	5
	Многоколосник	15	450	30
Итого:		23		
17	Эхинацея пурпурная	8	120	15
	Вейник остроцветковый	16	48	3
Итого:		24		
18	Чабрец	5	225	45
	Молиния голубая	10	120	12
	Канареечник тростниковый	5	40	8
	Эхинацея пурпурная	3	45	15
	Многоколосник	3	90	30
Итого:		26		
22	Многоколосник	10	300	30
	Кровохлебка лекарственная	10	80	8
	Молиния голубая	9	108	12
	Бузульник узкоголовчатый	9	45	5
	Вербейник монетчатый	16	80	5
	Будра плющевидная	16	80	5
Итого:		70		

						Ленинградская область , Всеволожский муниципальный район , Заневское городское поселение , город Кудрово			
Изм.	Кол.уч.	Лист	№ док.	Подпись	Дата				
Разработал	Иванов				10.19				
Проверил	Иванов				10.19	Парк "Оккервиль "	Стадия	Лист	Листов
							ДП		
						Ведомость озеленения	ООО "ПРО -СИММЕТРИЯ "		
Н.контр.					10.19				

Согласовано				
Взамен инв. N				
Подпись и дата				
Инв. N подл.				

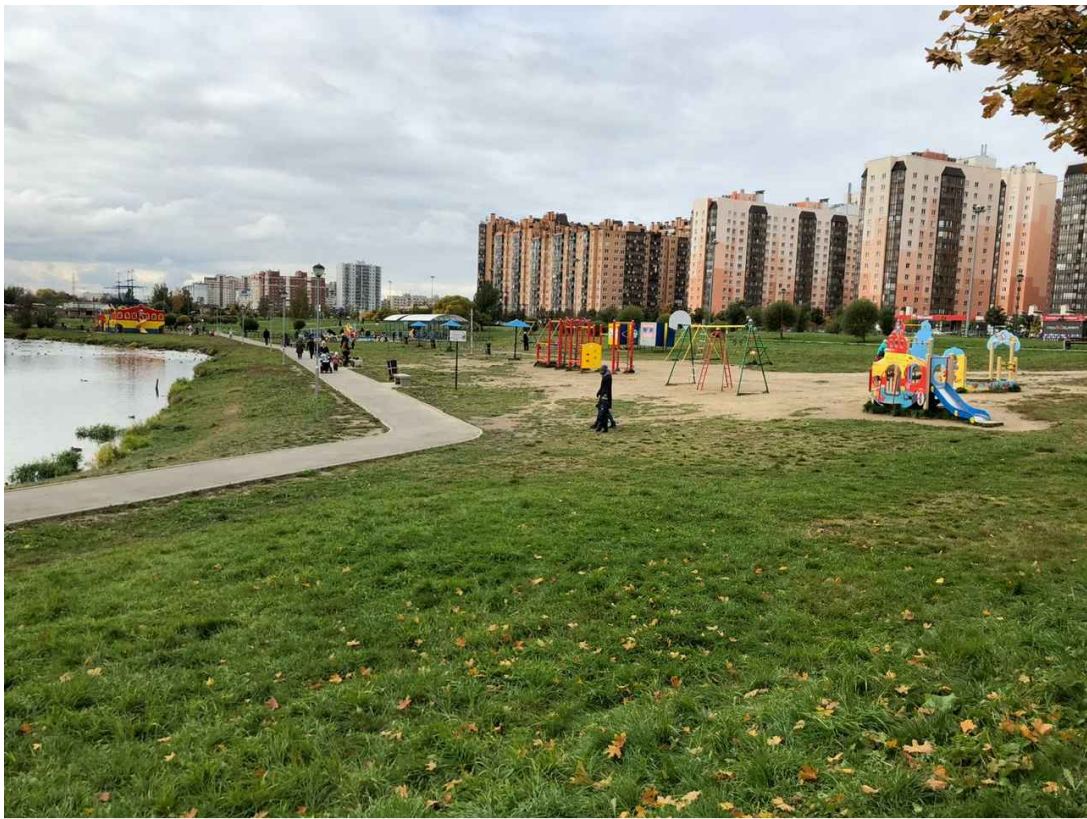

						Ленинградская область , Всеволожский муниципальный район, Заневское городское поселение, город Кудрово			
Изм.	Кол.уч.	Лист	№ док.	Подпись	Дата				
Разработал	Иванов				10.19	Парк "Оккервиль "	Стадия	Лист	Листов
Проверил	Иванов				10.19		ДП		
Н.контр.					10.19	Фотофиксация существующего положения		ООО "ПРО -СИММЕТРИЯ "	



Согласовано				
Взамен инв. N				
Подпись и дата				
Инв. N подл.				

						Ленинградская область , Всеволожский муниципальный район , Заневское городское поселение, город Кудрово			
Изм.	Кол.уч.	Лист	№ док.	Подпись	Дата				
Разработал		Иванов			10.19	Парк "Оккервиль "	Стадия	Лист	Листов
Проверил		Иванов			10.19		ДП		
Н.контр.						Визуализации проектных решений	ООО "ПРО -СИММЕТРИЯ "		
					10.19				



Согласовано					
Взамен инв. N					
Подпись и дата					
Инв. N подл.					

						Ленинградская область , Всеволожский муниципальный район , Заневское городское поселение , город Кудрово			
Изм.	Кол.уч.	Лист	№ док.	Подпись	Дата				
Разработал		Иванов			10.19	Парк "Оккервиль"	Стадия	Лист	Листов
Проверил		Иванов			10.19		ДП		
Н.контр.					10.19	Визуализации проектных решений	ООО "ПРО-СИММЕТРИЯ"		

