


Приложение к Постановлению
 Администрации муниципального образования
 "Заневское городское поселение"
 Всеволожского муниципального района
 Ленинградской области
 от 26.08.2020 № 4/16

Граница охранной зоны Тепловые сети от ТК №4 до МКД№8
 Ленинградская область, Всеволожский муниципальный район,
 Заневское городское поселение, гп Янино-1

План границ объекта

Площадь охранной зоны: 1197,99 кв.м
 МСК 47 зона 2

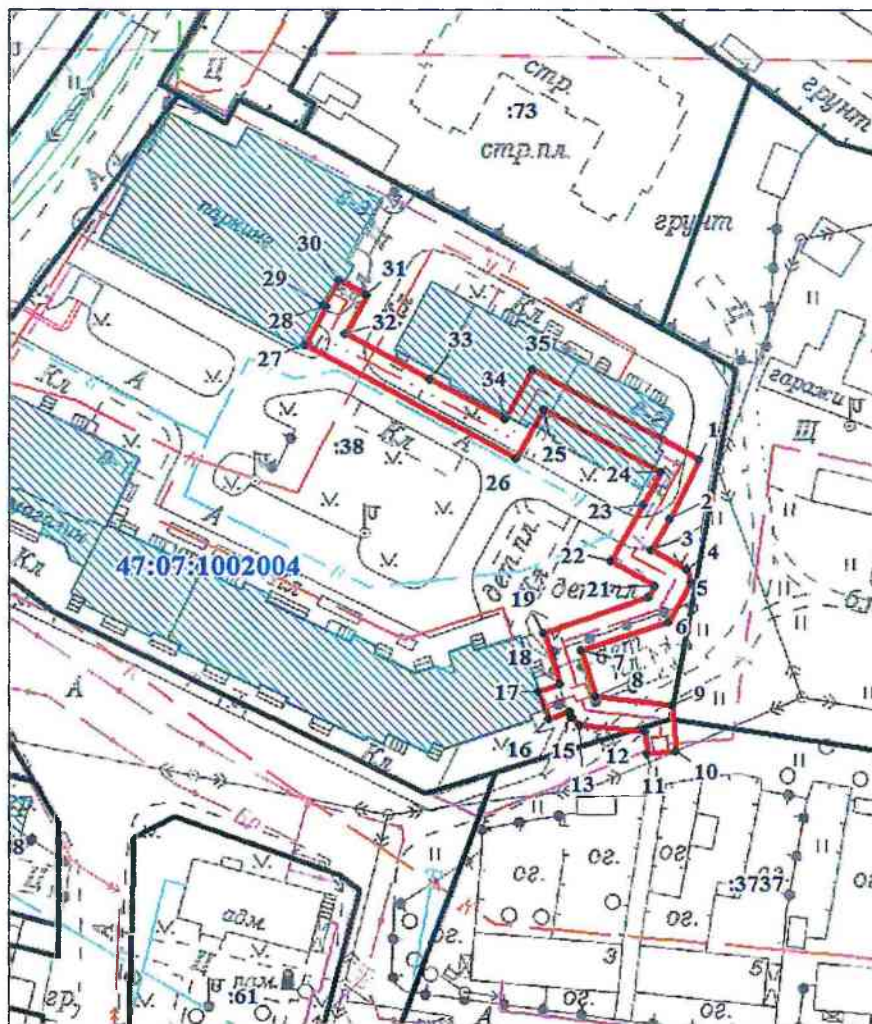

Масштаб 1:1500

Используемые условные знаки и обозначения:

- граница охранной зоны;
- 1 - обозначение характерных точек границы охранной зоны;
- 47:07:1002004 - номер кадастрового квартала;
- :218 - граница и номер земельного участка, сведения о котором содержатся в ЕГРН
- ось тепловой сети от ТК №4 до МКД№8

Номер	X	Y
1	437 601,06	2 228 274,08
2	437 589,08	2 228 267,90
3	437 582,54	2 228 264,17
4	437 578,51	2 228 271,46
5	437 575,96	2 228 272,21
6	437 567,92	2 228 267,77
7	437 561,92	2 228 249,82
8	437 552,56	2 228 252,99
9	437 550,82	2 228 268,42
10	437 541,57	2 228 269,30
11	437 540,99	2 228 263,33
12	437 545,42	2 228 262,93
13	437 546,88	2 228 249,79
14	437 548,30	2 228 248,10
15	437 549,57	2 228 247,63
16	437 548,04	2 228 243,24
17	437 553,71	2 228 241,27
18	437 555,26	2 228 245,71
19	437 565,67	2 228 242,22
20	437 572,88	2 228 263,66
21	437 575,24	2 228 264,97
22	437 580,20	2 228 255,93
23	437 591,88	2 228 262,60
24	437 598,66	2 228 266,08
25	437 611,66	2 228 242,36
26	437 601,45	2 228 236,64
27	437 624,69	2 228 193,87
28	437 632,58	2 228 198,14
29	437 632,82	2 228 197,70
30	437 638,05	2 228 200,64
31	437 634,98	2 228 206,26
32	437 627,11	2 228 202,00
33	437 617,73	2 228 219,29
34	437 609,55	2 228 234,36
35	437 619,79	2 228 239,99
1	437 601,06	2 228 274,08