

ИЗВЕЩЕНИЕ

Администрация муниципального образования «Заневское городское поселение» (далее – Администрация) в порядке, установленном главой V.7 Земельного кодекса Российской Федерации, информирует о возможном установлении публичного сервитута в отношении земельного участка с кадастровым номером 47:07:0000000:92661 по адресу: Ленинградская область, Всеволожский район, в целях размещения линейного объекта газоснабжения (местного значения), необходимого для подключения (технологического присоединения) к сетям инженерно-технического обеспечения, на основании ходатайства ООО «ПетербургГаз» (ИНН 783801001).

Необходимость установления публичного сервитута обусловлена размещением газопровода для подключения объекта по адресу: Всеволожский район, д. Янино-1 к сетям газоснабжения на основании договора о подключении от 10.08.2015 № ТП4Л-342-2015, заключенного между ООО «ПетербургГаз» и ООО «СМЭУ «Заневка» (ИНН 4703116542).

Заинтересованные лица в течение 30 дней со дня публикации извещения могут ознакомиться с поступившим ходатайством об установлении публичного сервитута и прилагаемым к нему описанием местоположения границ публичного сервитута на сайте Администрации <http://www.zanevkaorg.ru>, телефон для справок 8(812) 400-26-12.


Правообладатели земельных участков, в отношении которых испрашивается публичный сервитут, если их права не зарегистрированы в Едином государственном реестре недвижимости, в течение 30 дней со дня публикации извещения могут подать в сектор архитектуры, градостроительства и землеустройства Администрации по адресу: Ленинградская область, Всеволожский район, д. Заневка, д. 48, каб. 18 заявления об учете прав на земельные участки с приложением копий документов, подтверждающих права (обременения прав), с указанием способа связи с правообладателями земельных участков, в том числе их почтового адреса и (или) адреса электронной почты.

Временно исполняющий
обязанности главы
администрации



В.В. Гречиц

Схема расположения границ публичного сервитута с указанием координат характерных точек
 границ публичного сервитута на земельном участке с кад. № 47:07:0000000:92661
 расположенном по адресу: Ленинградская область, Всеволожский район

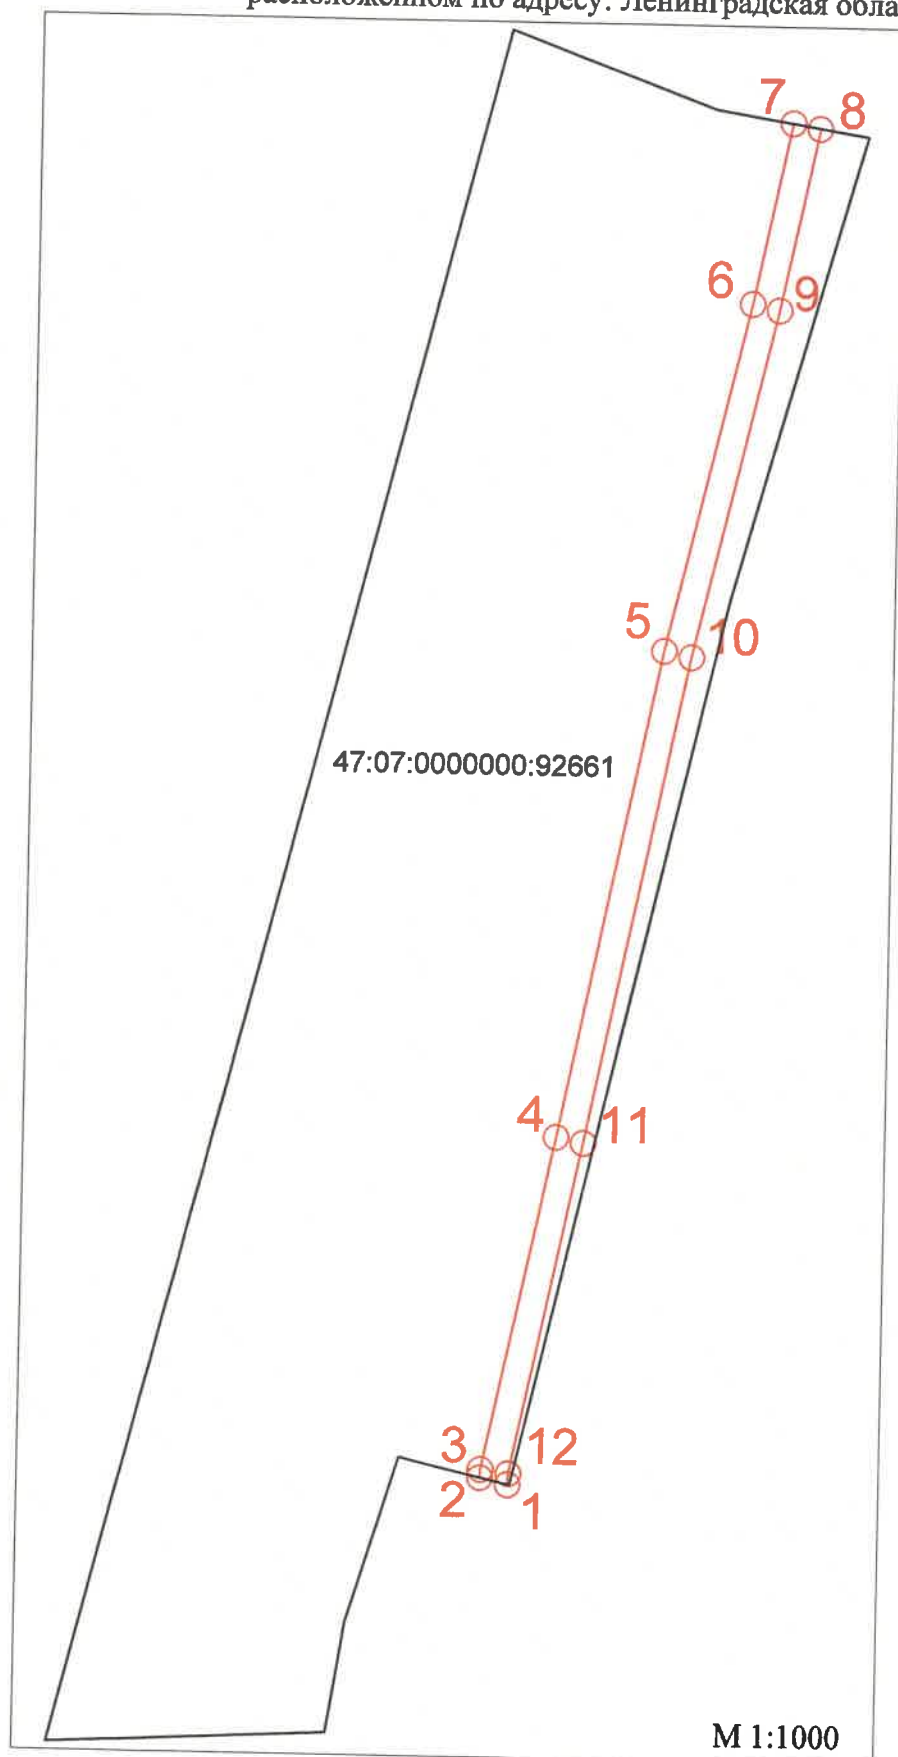

Каталог координат: МСК 47 зона 2

Номер точки	Координаты	
	X	Y
1	437716,6	2227825,22
2	437717,53	2227821,27
3	437718,7	2227821,35
4	437766,96	2227831,32
5	437837,38	2227845,52
6	437887,57	2227857,29
7	437906,5	2227861,06
8	437905,75	2227864,69
9	437886,71	2227861,19
10	437836,53	2227849,43
11	437766,16	2227835,24
12	437718,17	2227825,32
1	437716,6	2227825,22

Площадь публичного сервитута : 770 кв.м.

Условные обозначения:

— Проектные границы публичного сервитута

— Граница земельного участка

:92661 Кадастровый номер земельного участка

1○ Характерные точки границ публичного сервитута

М 1:1000