



Муниципальное образование
«ЗАНЕВСКОЕ ГОРОДСКОЕ ПОСЕЛЕНИЕ»
Всеволожского муниципального района Ленинградской области

**АДМИНИСТРАЦИЯ
ПОСТАНОВЛЕНИЕ**

04.02.2021

д. Заневка

№ 60

Об установлении публичного
сервитута в отношении части
земельного участка с кадастровым
номером 47:07:0000000:92661
в целях размещения линейных
объектов системы газоснабжения
в гп. Янино-1

В соответствии с Федеральным законом от 06.10.2003 № 131-ФЗ «Об общих принципах организации местного самоуправления в Российской Федерации», главой V.7 Земельного кодекса Российской Федерации, постановлением Правительства Российской Федерации от 12.11.2020 № 1816 « Об утверждении перечня случаев, при которых для строительства, реконструкции линейного объекта не требуется подготовка документации по планировке территории, перечня случаев, при которых для строительства, реконструкции объекта капитального строительства не требуется получение разрешения на строительство, внесении изменений в перечень видов объектов, размещение которых может осуществляться на землях или земельных участках, находящихся в государственной или муниципальной собственности, без предоставления земельных участков и установления сервитутов, и о признании утратившими силу некоторых актов Правительства Российской Федерации», протоколом заседания технического совета МО «Заневское городское поселение» Всеволожского муниципального района Ленинградской области» от 19.11.2020 № 21, рассмотрев ходатайство об установлении публичного сервитута Общества с ограниченной ответственностью «ПетербургГаз» (ИНН 7838017541) вх. № 4556-2-4 от 22.10.2020, графическое описание местоположения границ публичного сервитута, администрация муниципального образования «Заневское городское поселение» Всеволожского муниципального района Ленинградской области

ПОСТАНОВЛЯЕТ:

1. Установить в пользу ООО «ПетербургГаз» публичный сервитут в отношении части земельного участка с кадастровым номером 47:07:0000000:92661 по адресу: Ленинградская область, Всеволожский район, площадью 770 кв.м, согласно графического описания местоположения границ публичного сервитута (приложение к постановлению), в целях размещения линейных объектов системы газоснабжения для технологического присоединения к сетям инженерно-технического обеспечения, сроком на 49 лет.

2. Утвердить границы публичного сервитута согласно приложению к данному постановлению.

3. Срок, в течение которого использование частей земельных участков, указанных в п. 1 настоящего постановления, в соответствии с их разрешенным использованием будет невозможно или существенно затруднено в связи с осуществлением публичного сервитута - 1 месяц.

4. ООО «ПетербургГаз» в установленном статьей 39.50 Земельного кодекса Российской Федерации порядке после осуществления технологического присоединения, привести часть земельного участка указанного в п.1 настоящего постановления, обремененного публичным сервитутом, в состояние, пригодное для его использования в соответствии с видом разрешенного использования.

5. ООО «ПетербургГаз» обеспечить установление охранный зоны размещаемых объектов системы газоснабжения в соответствии с постановлением Правительства Российской Федерации от 20.11.2000 № 878 «Об утверждении Правил охраны газораспределительных сетей».

6. Размер платы за публичный сервитут и срок ее внесения устанавливаются между обладателем публичного сервитута и собственником земельного участка, указанного в п.1 настоящего постановления, в порядке, определенном статьей 39.46 Земельного кодекса Российской Федерации.

7. Направить настоящее постановление в течение 5 рабочих дней со дня его принятия в федеральные органы исполнительной власти, уполномоченные на внесение сведений в Единый государственный реестр недвижимости, собственнику земельного участка, указанного в п.1 настоящего постановления, с уведомлением о вручении по адресу регистрации по месту жительства.

8. Публичный сервитут считается установленным со дня внесения сведений о нем в Единый государственный реестр недвижимости.

9. Опубликовать (обнародовать) настоящее постановление в газете «Заневский вестник» и разместить на официальном сайте МО «Заневское городское поселение» <http://www.zanevkaorg.ru>.


10. Контроль над исполнением настоящего постановления оставляю за собой.

Глава администрации



А.В. Гердий

Схема расположения границ публичного сервитута с указанием координат характерных точек
границ публичного сервитута на земельном участке с кад. № 47:07:0000000:92661
расположенном по адресу: Ленинградская область, Всеволожский район

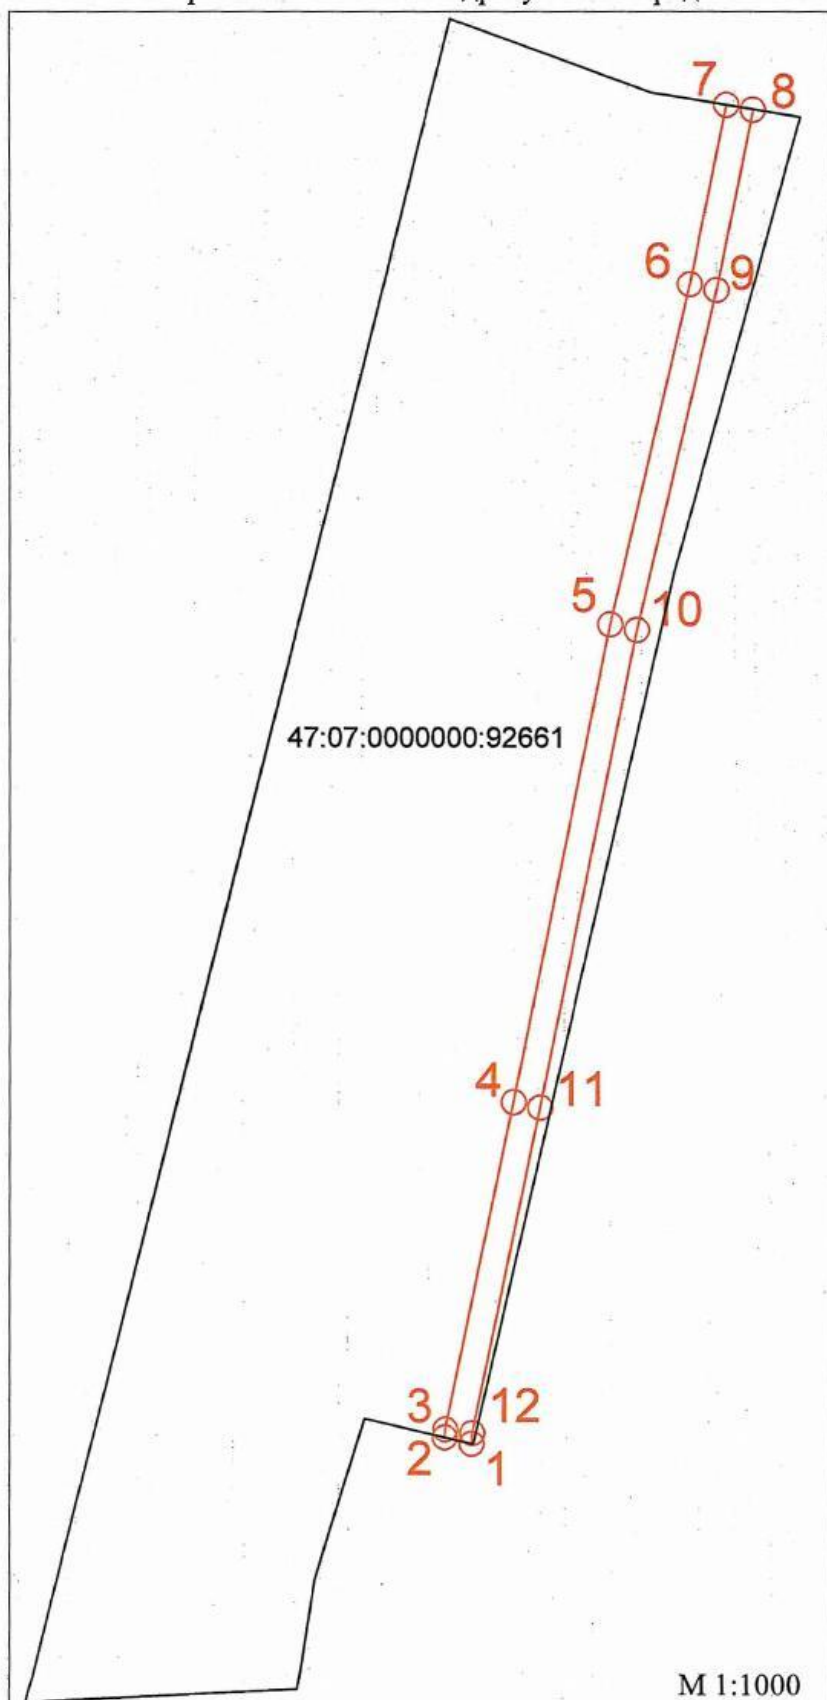

Каталог координат: МСК 47 зона 2		
Номер точки	Координаты	
	X	Y
1	437716,6	2227825,22
2	437717,53	2227821,27
3	437718,7	2227821,35
4	437766,96	2227831,32
5	437837,38	2227845,52
6	437887,57	2227857,29
7	437906,5	2227861,06
8	437905,75	2227864,69
9	437886,71	2227861,19
10	437836,53	2227849,43
11	437766,16	2227835,24
12	437718,17	2227825,32
1	437716,6	2227825,22

Площадь публичного сервитута : 770 кв.м.

Условные обозначения:

- Проектные границы публичного сервитута
- Граница земельного участка
- :92661 Кадастровый номер земельного участка
- 1○ Характерные точки границ публичного сервитута

М 1:1000