


Схема расположения границ публичного сервитута

Наименование объекта: Канализационный коллектор от северной части МО «Заневское городское поселение» земли ООО «ПАТРИОТ Северо-Запад», включая КНС (ЦДС), до КНС-1
 Местоположение: Ленинградская область, Всеволожский р-н,
 кадастровый номер земельного участка 47:07:0000000:90617
 Система координат: МСК 47 зона 2
 Площадь земельного участка: 67 кв.м.

Каталог координат

№	X	Y
1	437854.89	2228221.25
2	437850.45	2228228.80
3	437843.75	2228224.26
4	437848.20	2228217.31
1	437854.89	2228221.25

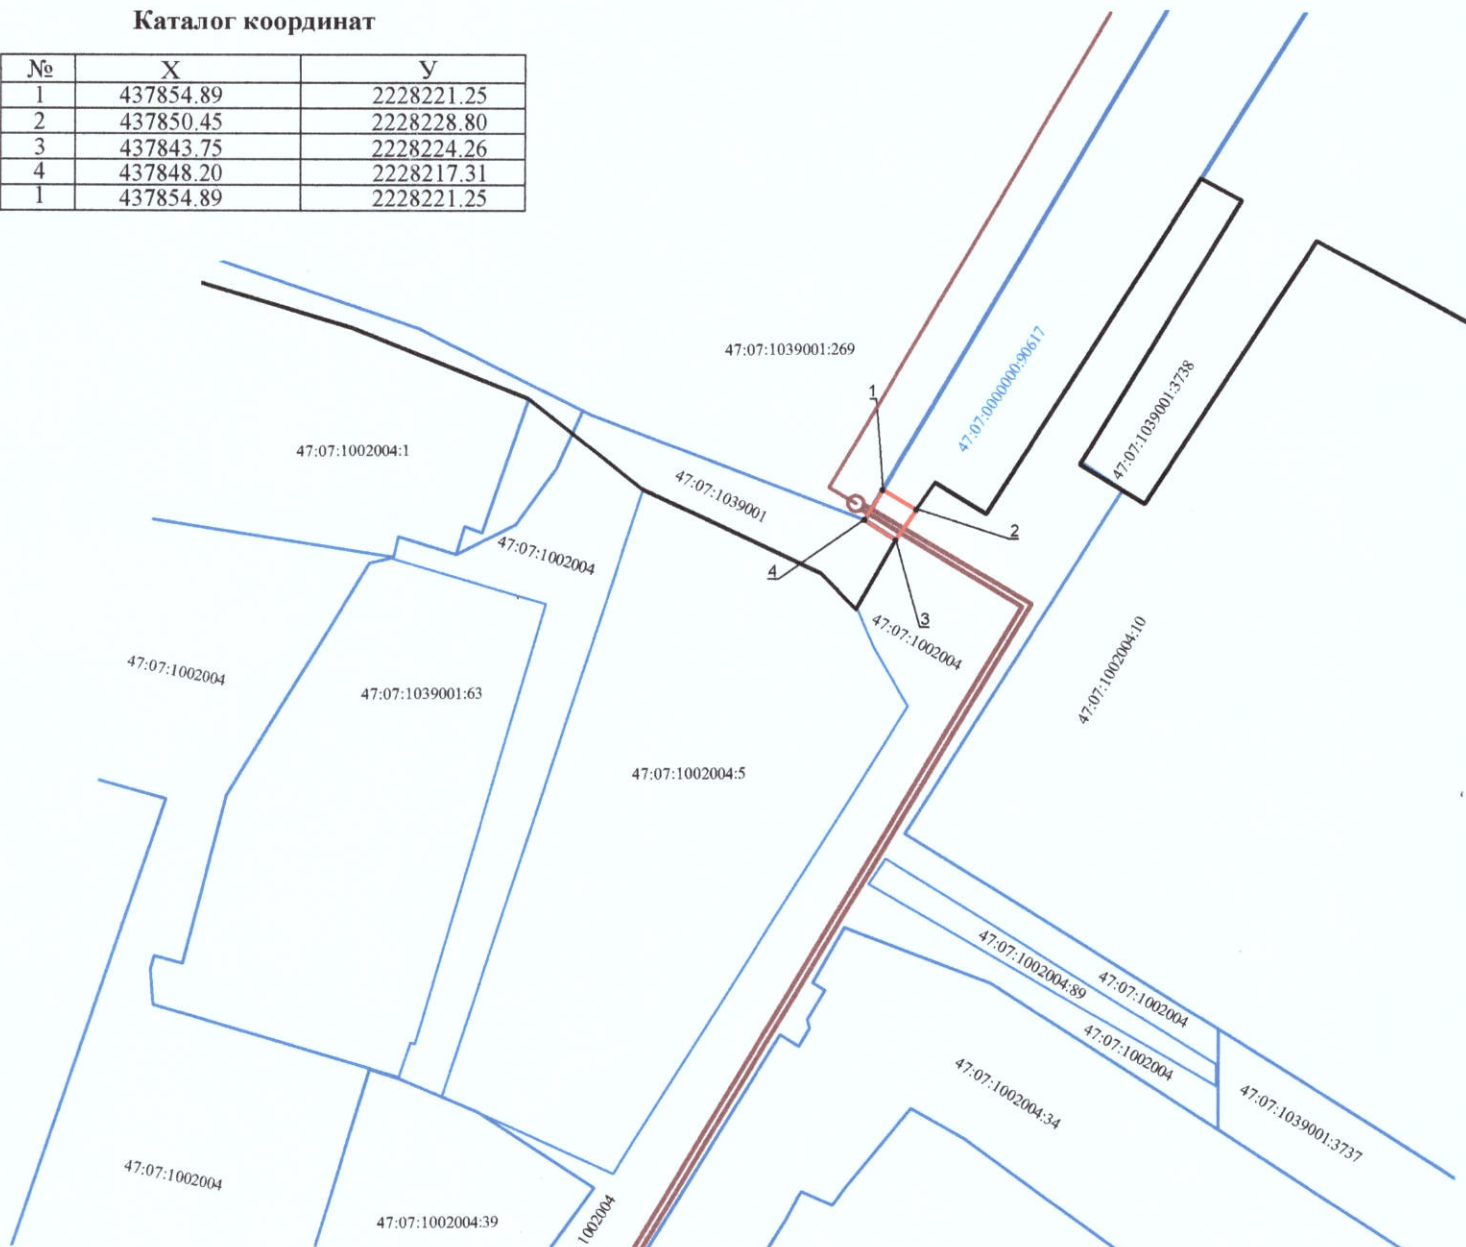

Условные обозначения:

- 47:07:0000000:90617 - граница и кадастровый номер земельного участка, в отношении которого устанавливается публичный сервитут
- - граница кадастрового квартала
- - граница публичного сервитута
- 1 - обозначение характерных точек границ публичного сервитута
- - границы земельных участков, имеющиеся в ГКН
- - канализационный коллектор