


Схема расположения границ публичного сервитута

Наименование объекта: Канализационный коллектор от северной части МО «Заневское городское поселение» земли ООО «ПАТРИОТ Северо-Запад», включая КНС (ЦДС), до КНС-1  
Местоположение: Ленинградская область, Всеволожский р-н,  
кадастровый номер земельного участка 47:07:0000000:90617  
Система координат: МСК 47 зона 2  
Площадь земельного участка: 67 кв.м.

Каталог координат

| № | X         | Y          |
|---|-----------|------------|
| 1 | 437854.89 | 2228221.25 |
| 2 | 437850.45 | 2228228.80 |
| 3 | 437843.75 | 2228224.26 |
| 4 | 437848.20 | 2228217.31 |
| 1 | 437854.89 | 2228221.25 |

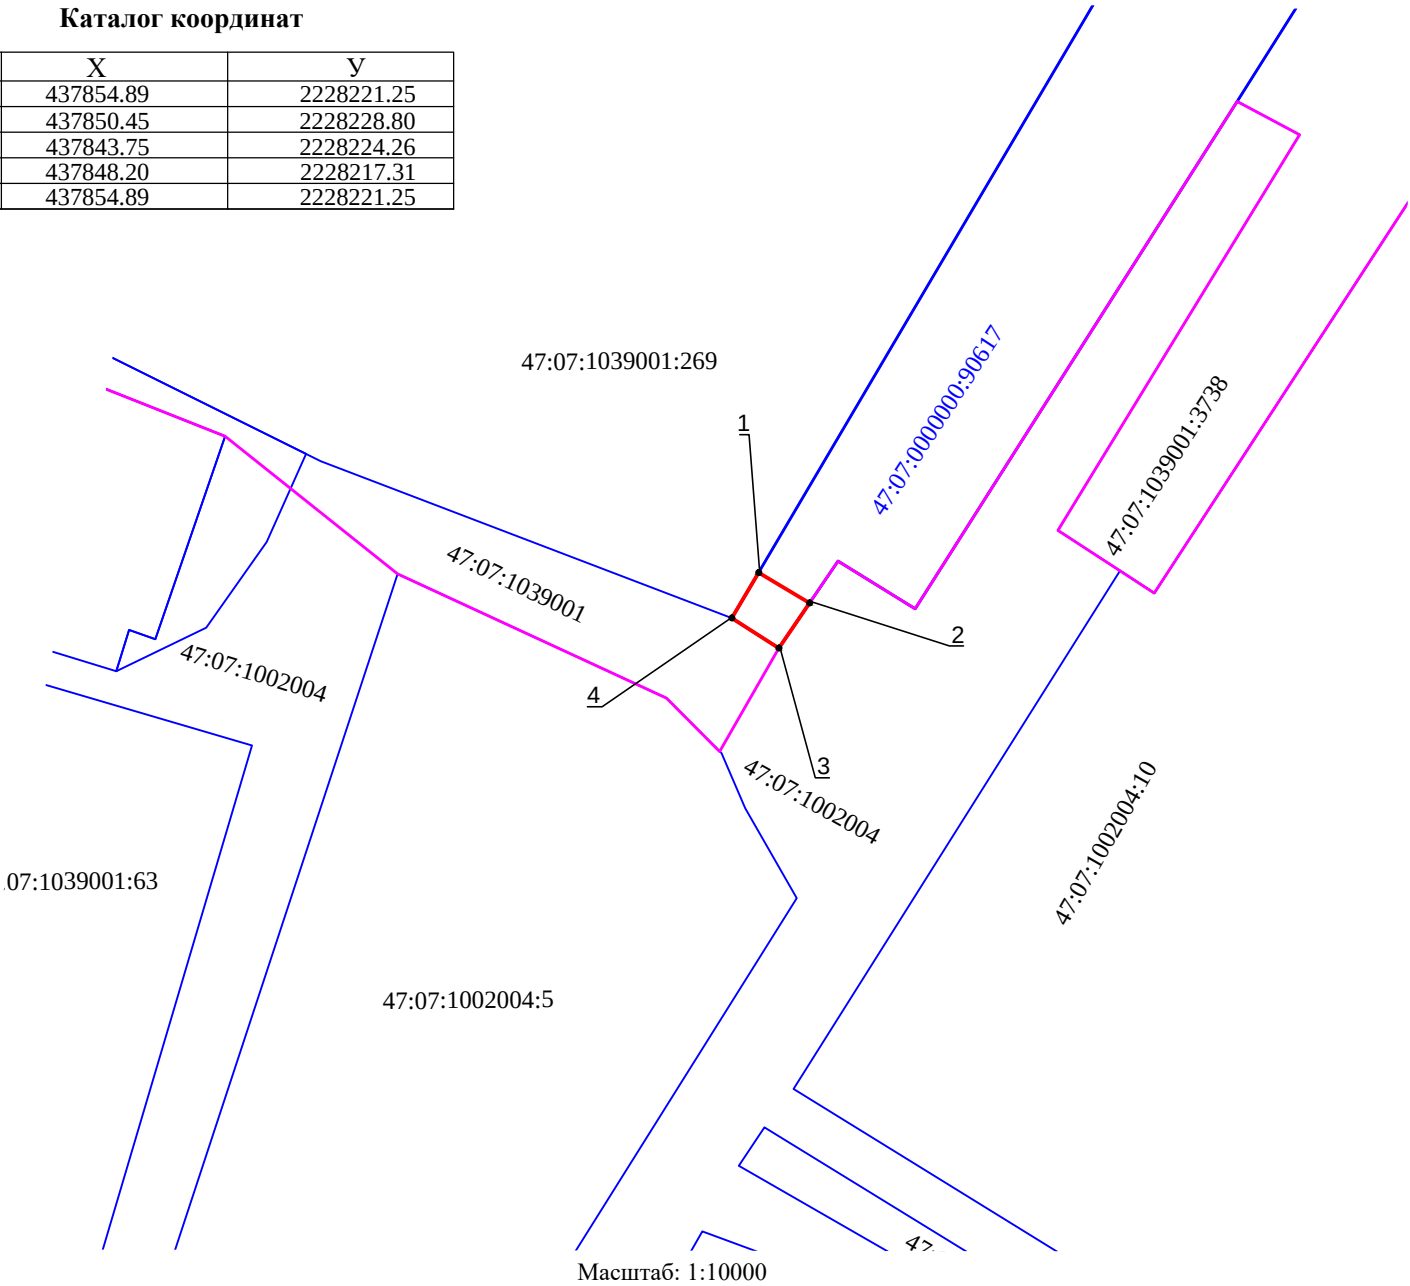

Условные обозначения:

- 47:07:0000000:90617 - граница и кадастровый номер земельного участка, в отношении которого устанавливается публичный сервитут
- граница кадастрового квартала
- граница публичного сервитута
- 1 - обозначение характерных точек границ публичного сервитута
- границы земельных участков, сведения о которых внесены в ЕГРН