


Приложение № 1 к постановлению
администрации муниципального образования
"Заневское городское поселение"
Всеволожского муниципального района
Ленинградской области
от 18.07.2021 № 634

Граница охранной зоны Теплосети (трубы)
Ленинградская область, Всеволожский муниципальный район, Заневское городское поселение, городской поселок Янино-1

План границ объекта

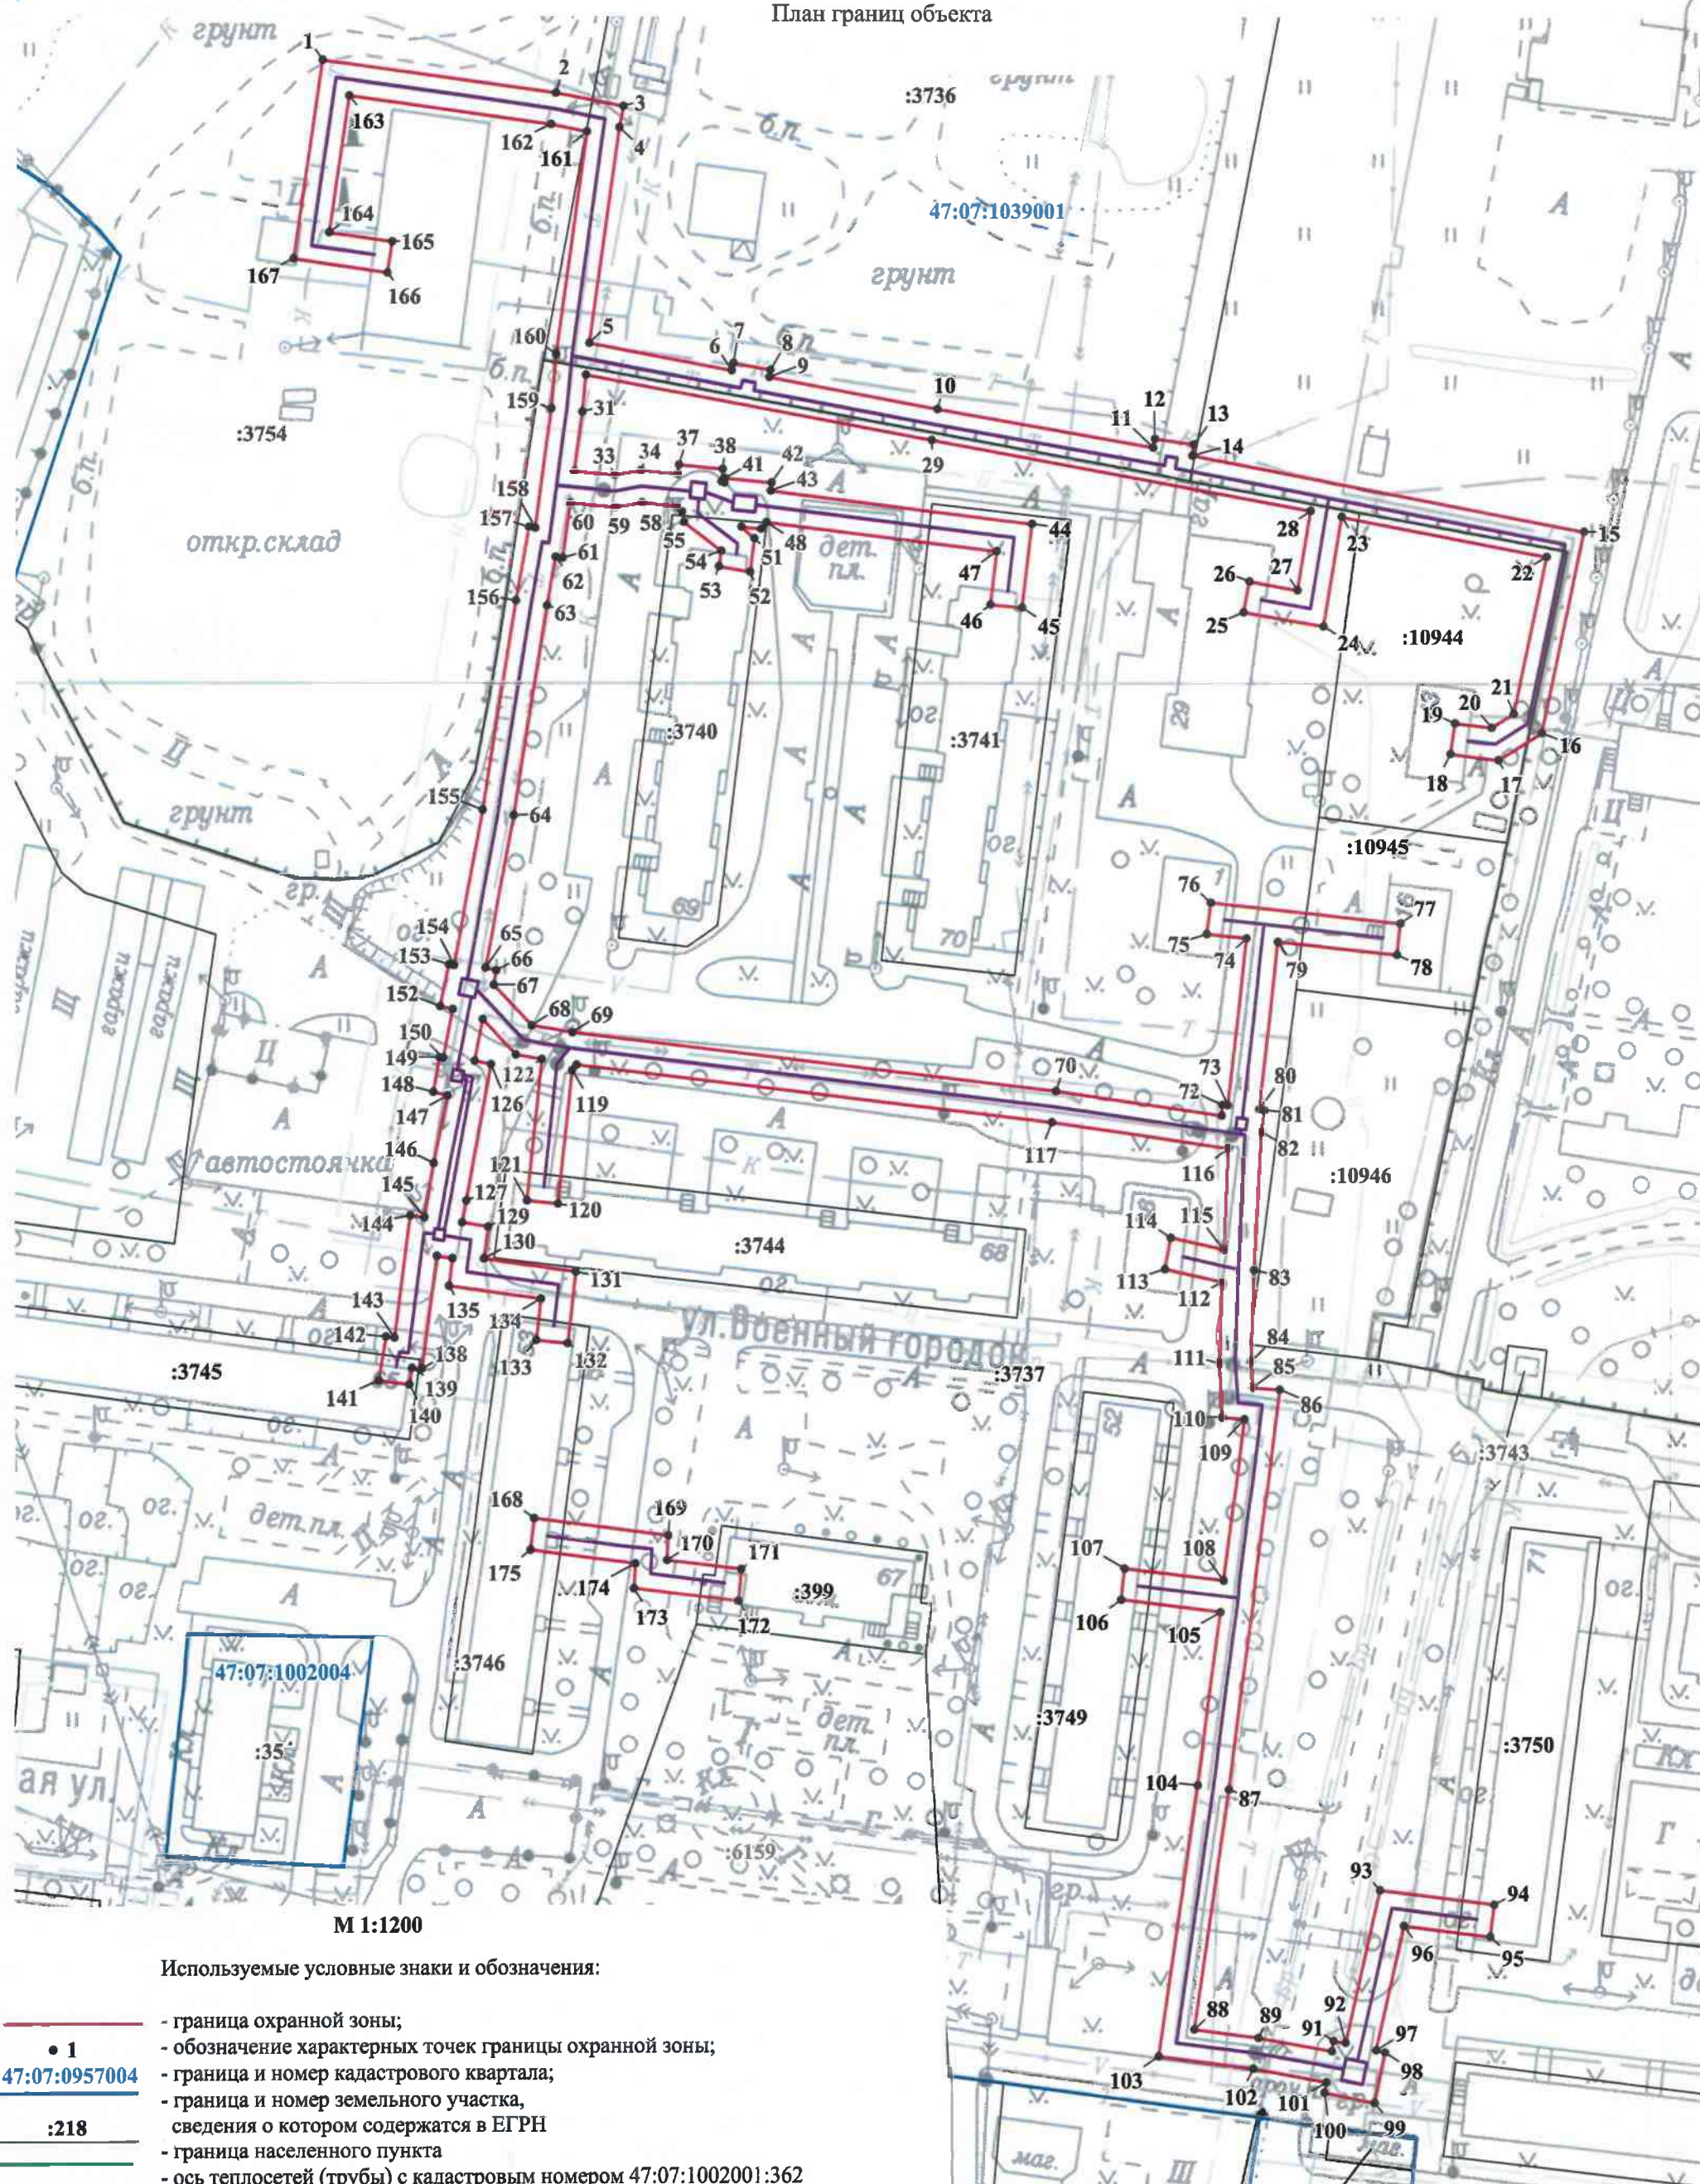

Номер	X	Y
1	437 799,05	2 228 422,83
2	437 792,24	2 228 467,52
3	437 789,60	2 228 480,40
4	437 785,53	2 228 479,57
5	437 744,74	2 228 473,35
6	437 739,22	2 228 500,54
7	437 740,63	2 228 500,89
8	437 739,20	2 228 507,98
9	437 737,83	2 228 507,72
10	437 731,35	2 228 539,95
11	437 723,51	2 228 581,14
12	437 725,17	2 228 581,46
13	437 724,00	2 228 588,85
14	437 721,85	2 228 588,55
15	437 706,47	2 228 663,28
16	437 668,19	2 228 654,78
17	437 663,14	2 228 646,41
18	437 664,41	2 228 637,24
19	437 670,28	2 228 638,18
20	437 669,34	2 228 645,20
21	437 671,94	2 228 649,46
22	437 701,80	2 228 656,14
23	437 709,88	2 228 616,96
24	437 689,05	2 228 613,24
25	437 691,94	2 228 597,97
26	437 697,82	2 228 599,21
27	437 696,03	2 228 608,36
28	437 711,09	2 228 611,08
29	437 725,46	2 228 538,78
30	437 738,77	2 228 472,59
31	437 731,78	2 228 471,86
32	437 720,48	2 228 470,18
33	437 719,63	2 228 477,87
34	437 720,46	2 228 482,98
35	437 719,64	2 228 489,98
36	437 719,65	2 228 489,99
37	437 721,42	2 228 490,25
38	437 720,51	2 228 498,59
39	437 718,15	2 228 498,31
40	437 717,92	2 228 498,92
41	437 718,75	2 228 499,00
42	437 717,79	2 228 507,89
43	437 716,26	2 228 507,73
44	437 709,28	2 228 557,74
45	437 693,41	2 228 555,63
46	437 694,06	2 228 549,64

Номер	X	Y
46	437 694,06	2 228 549,64
47	437 704,19	2 228 550,97
48	437 710,32	2 228 506,85
49	437 709,10	2 228 505,79
50	437 709,54	2 228 502,06
51	437 707,28	2 228 504,53
52	437 700,97	2 228 503,60
53	437 702,09	2 228 497,61
54	437 705,01	2 228 498,11
55	437 710,57	2 228 491,06
56	437 712,55	2 228 490,73
57	437 713,64	2 228 489,64
58	437 714,40	2 228 483,06
59	437 713,57	2 228 477,98
60	437 714,54	2 228 469,30
61	437 704,11	2 228 467,77
62	437 704,31	2 228 466,39
63	437 695,07	2 228 464,60
64	437 655,55	2 228 457,74
65	437 626,70	2 228 451,96
66	437 626,18	2 228 453,99
67	437 623,45	2 228 453,48
68	437 615,62	2 228 460,68
69	437 614,17	2 228 468,43
70	437 601,58	2 228 560,95
71	437 596,43	2 228 592,53
72	437 598,47	2 228 592,67
73	437 598,35	2 228 593,77
74	437 630,11	2 228 597,88
75	437 631,04	2 228 590,27
76	437 637,01	2 228 590,98
77	437 632,53	2 228 627,28
78	437 626,56	2 228 626,61
79	437 629,37	2 228 603,83
80	437 597,51	2 228 599,71
81	437 597,30	2 228 600,72
82	437 593,16	2 228 600,13
83	437 567,00	2 228 598,33
84	437 549,44	2 228 597,49
85	437 544,58	2 228 597,75
86	437 544,11	2 228 602,92
87	437 468,24	2 228 592,14
88	437 422,90	2 228 584,93
89	437 421,09	2 228 597,20
90	437 418,31	2 228 611,20

Номер	X	Y
91	437 420,27	2 228 611,58
92	437 419,88	2 228 613,83
93	437 448,62	2 228 620,74
94	437 445,50	2 228 642,61
95	437 439,51	2 228 641,79
96	437 441,84	2 228 625,27
97	437 418,30	2 228 619,62
98	437 417,89	2 228 621,35
99	437 408,38	2 228 619,18
100	437 410,49	2 228 609,63
101	437 412,43	2 228 610,02
102	437 415,19	2 228 596,10
103	437 417,83	2 228 578,06
104	437 469,16	2 228 586,21
105	437 502,19	2 228 590,91
106	437 504,82	2 228 571,97
107	437 510,78	2 228 572,83
108	437 508,13	2 228 591,76
109	437 538,72	2 228 596,11
110	437 539,19	2 228 591,91
111	437 549,27	2 228 591,49
112	437 564,84	2 228 592,22
113	437 567,45	2 228 581,26
114	437 573,42	2 228 582,45
115	437 570,94	2 228 592,57
116	437 590,15	2 228 593,78
117	437 595,64	2 228 560,11
118	437 608,01	2 228 469,15
119	437 607,02	2 228 468,30
120	437 581,67	2 228 465,24
121	437 582,36	2 228 459,30
122	437 609,18	2 228 462,52
123	437 610,14	2 228 457,55
124	437 616,93	2 228 451,32
125	437 609,07	2 228 449,65
126	437 608,39	2 228 452,76
127	437 582,54	2 228 447,65
128	437 578,42	2 228 446,79
129	437 577,55	2 228 451,80
130	437 571,59	2 228 450,93
131	437 568,85	2 228 468,44
132	437 555,22	2 228 466,71
133	437 555,87	2 228 460,72
134	437 563,81	2 228 461,74
135	437 566,49	2 228 444,16
136	437 571,73	2 228 444,86
137	437 572,19	2 228 441,87


Номер	X	Y
138	437 550,81	2 228 438,76
139	437 551,03	2 228 436,80
140	437 547,85	2 228 436,33
141	437 548,72	2 228 430,38
142	437 557,03	2 228 431,90
143	437 556,80	2 228 433,54
144	437 579,89	2 228 436,89
145	437 579,51	2 228 439,60
146	437 589,68	2 228 441,55
147	437 602,55	2 228 444,34
148	437 603,26	2 228 441,60
149	437 609,84	2 228 442,93
150	437 609,72	2 228 443,65
151	437 618,94	2 228 445,62
152	437 619,52	2 228 443,17
153	437 627,44	2 228 444,90
154	437 627,27	2 228 445,92
155	437 656,62	2 228 451,83
156	437 696,12	2 228 458,69
157	437 710,01	2 228 461,35
158	437 709,83	2 228 462,53
159	437 732,47	2 228 465,90
160	437 742,68	2 228 466,97
161	437 784,86	2 228 473,40
162	437 786,33	2 228 466,52
163	437 792,22	2 228 427,86
164	437 766,34	2 228 423,74
165	437 764,40	2 228 435,83
166	437 758,52	2 228 434,83
167	437 761,43	2 228 416,87

Номер	X	Y
168	437 522,24	2 228 459,74
169	437 518,58	2 228 485,41
170	437 513,85	2 228 485,09
171	437 511,94	2 228 499,34
172	437 505,83	2 228 498,72
173	437 508,62	2 228 478,73
174	437 513,33	2 228 479,04
175	437 516,23	2 228 458,94
168	437 522,24	2 228 459,74

Приложение № 2 к постановлению администрации муниципального образования "Заневское городское поселение" Всеволожского муниципального района Ленинградской области от 28.04.2011 № 634

Граница охранной зоны Внутриплощадочных тепловых сетей
Ленинградская область, Всеволожский муниципальный район, Заневское городское поселение, городской поселок Янино-1

План границ объекта

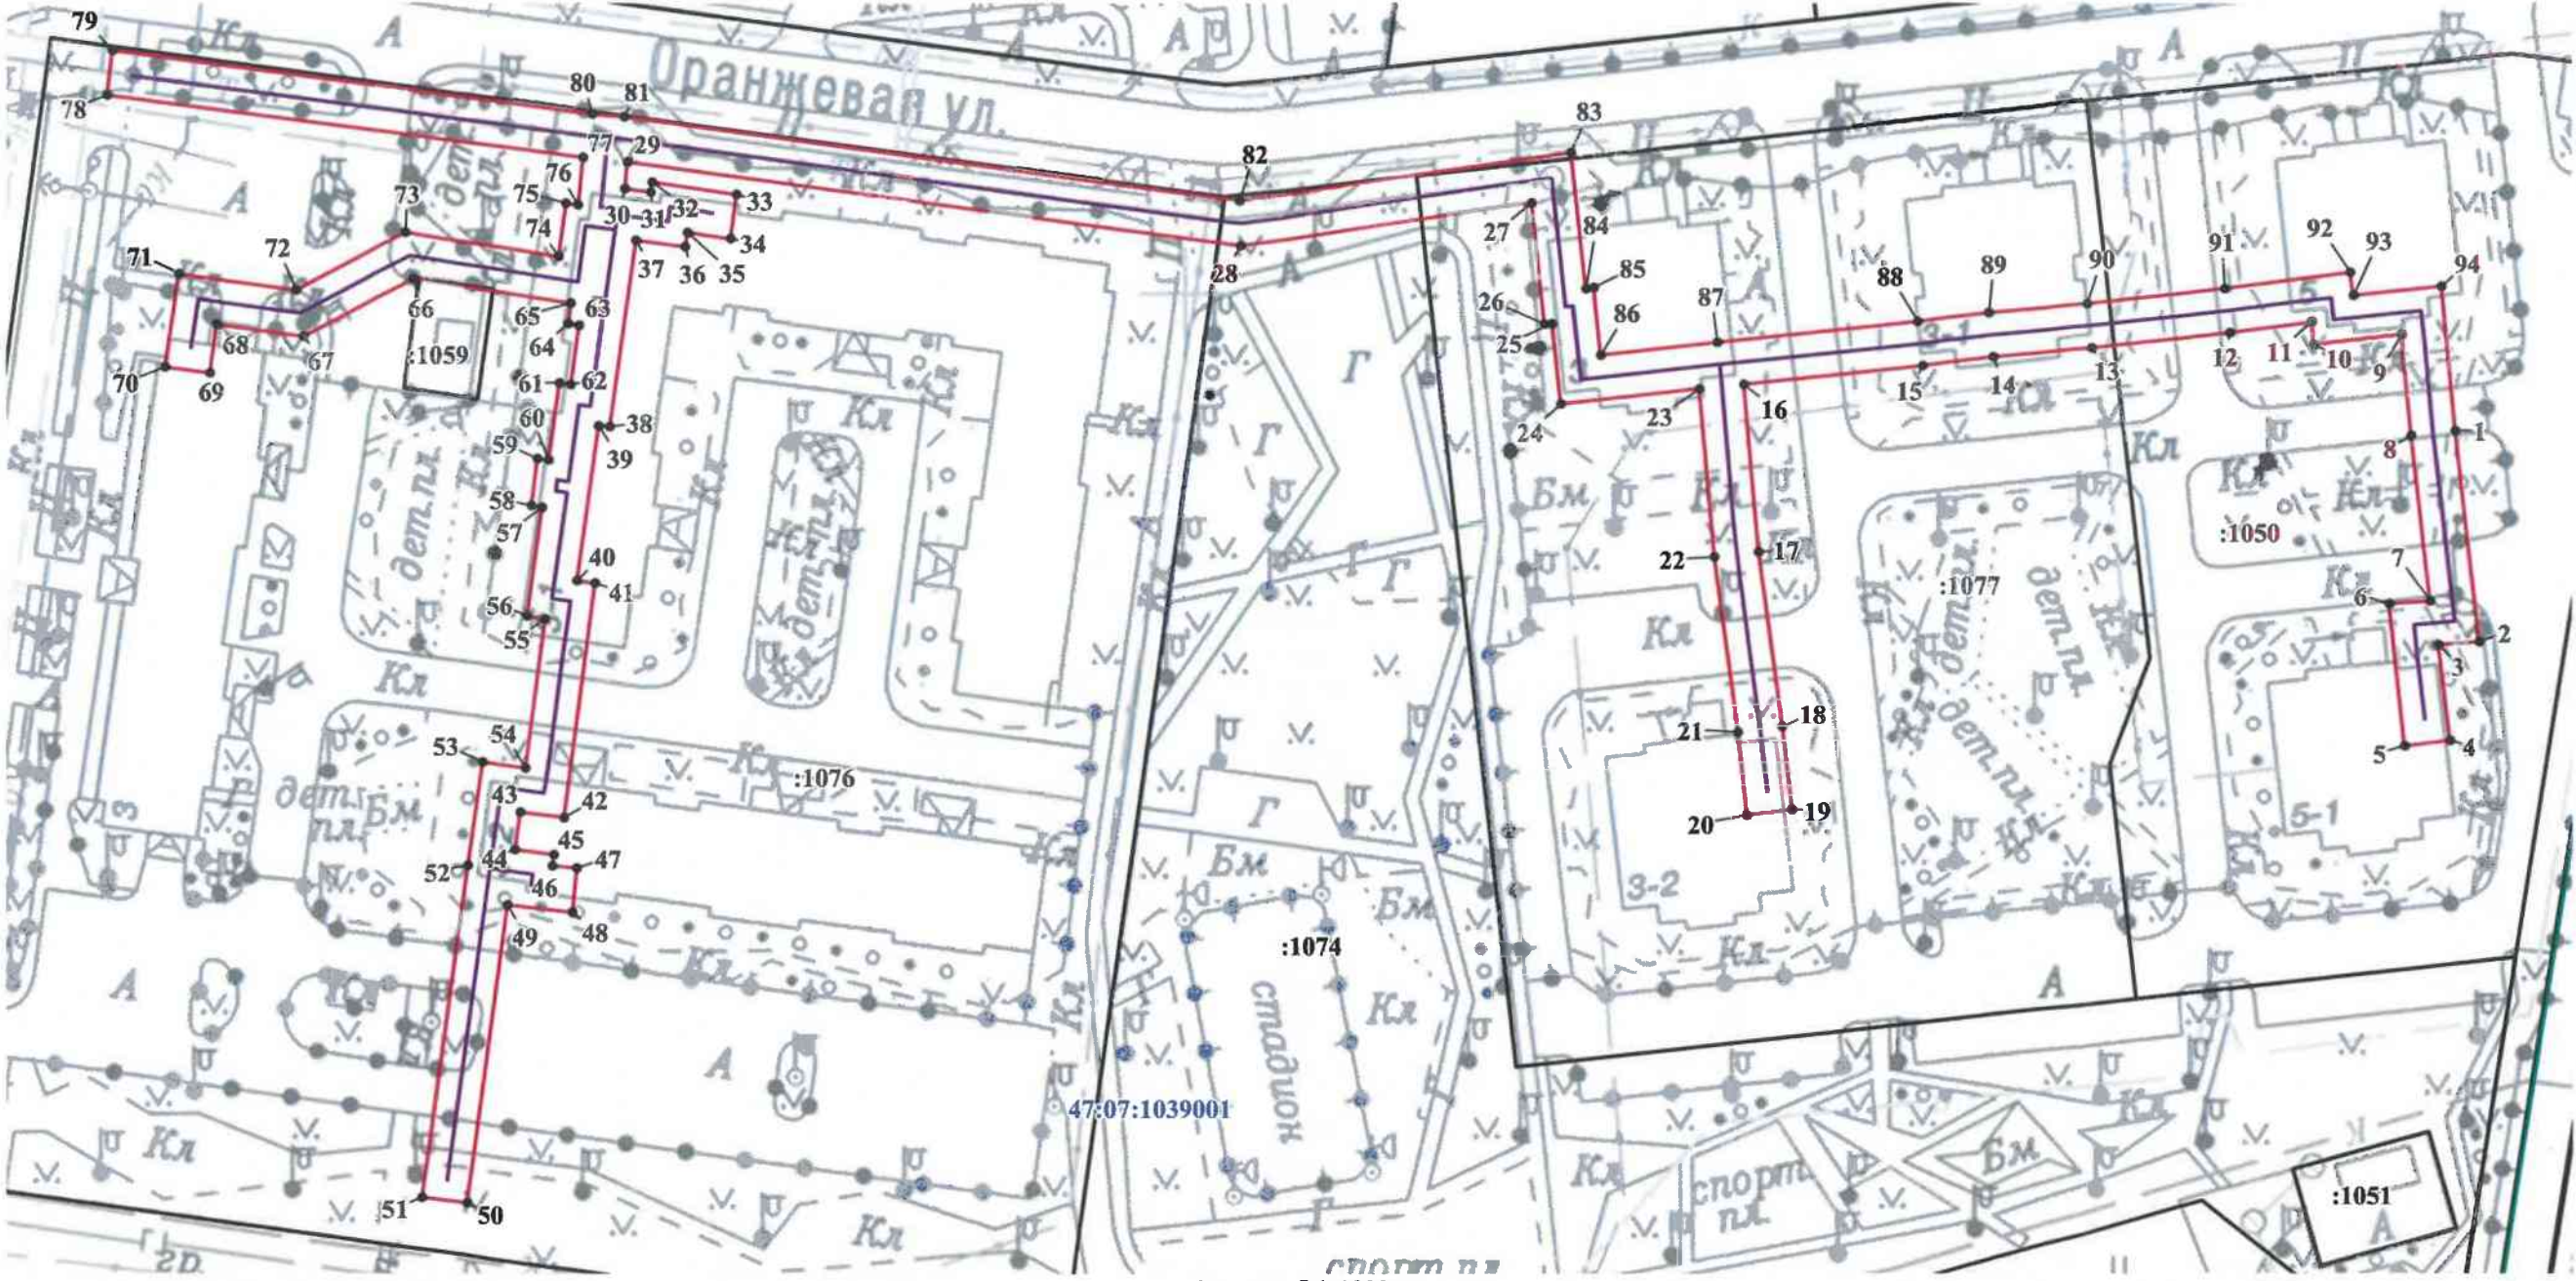

Масштаб 1:1000

Используемые условные знаки и обозначения:

- 1 - граница охранной зоны;
- 47:07:0957004 - обозначение характерных точек границы охранной зоны;
- :218 - граница и номер кадастрового квартала;
- граница и номер земельного участка, сведения о котором содержатся в ЕГРН
- граница населенного пункта
- ось внутриплощадочных тепловых сетей с кадастровым номером 47:07:1039001:3714


Номер	X	Y
1	437 446,30	2 229 535,75
2	437 417,61	2 229 538,57
3	437 417,28	2 229 533,00
4	437 404,30	2 229 534,35
5	437 403,65	2 229 528,21
6	437 422,92	2 229 526,48
7	437 423,22	2 229 531,98
8	437 445,80	2 229 529,77
9	437 459,37	2 229 528,69
10	437 458,16	2 229 516,97
11	437 461,26	2 229 516,65
12	437 460,02	2 229 505,69
13	437 458,23	2 229 487,01
14	437 457,25	2 229 473,77
15	437 456,17	2 229 464,28
16	437 454,08	2 229 440,16
17	437 431,36	2 229 441,77
18	437 407,50	2 229 444,51
19	437 396,27	2 229 445,62
20	437 395,61	2 229 439,54
21	437 406,86	2 229 438,55
22	437 430,78	2 229 435,80
23	437 453,54	2 229 434,18
24	437 451,81	2 229 415,56
25	437 462,63	2 229 414,58
26	437 462,64	2 229 413,54
27	437 479,01	2 229 412,04
28	437 473,79	2 229 372,77
29	437 486,25	2 229 290,75
30	437 482,65	2 229 290,36
31	437 482,10	2 229 293,81
32	437 483,47	2 229 294,03
33	437 481,67	2 229 305,28
34	437 475,68	2 229 304,39
35	437 476,61	2 229 298,66
36	437 474,67	2 229 298,31
37	437 475,65	2 229 291,75
38	437 450,50	2 229 287,90
39	437 450,59	2 229 286,39
40	437 429,67	2 229 283,19
41	437 429,31	2 229 285,65
42	437 397,52	2 229 280,98
43	437 398,35	2 229 275,08
44	437 393,28	2 229 274,30
45	437 392,51	2 229 279,55
46	437 391,02	2 229 279,33

Номер	X	Y
46	437 391,02	2 229 279,33
47	437 390,66	2 229 282,64
48	437 384,67	2 229 281,95
49	437 385,79	2 229 273,14
50	437 345,43	2 229 267,11
51	437 346,27	2 229 261,06
52	437 391,23	2 229 267,91
53	437 405,19	2 229 270,08
54	437 404,30	2 229 275,89
55	437 424,45	2 229 278,85
56	437 424,91	2 229 276,38
57	437 439,65	2 229 278,65
58	437 439,91	2 229 277,19
59	437 446,27	2 229 278,10
60	437 446,08	2 229 279,63
61	437 456,48	2 229 281,20
62	437 456,24	2 229 282,71
63	437 464,24	2 229 283,94
64	437 464,50	2 229 282,52
65	437 467,26	2 229 282,89
66	437 470,87	2 229 261,67
67	437 463,25	2 229 246,87
68	437 465,05	2 229 235,32
69	437 458,48	2 229 234,29
70	437 459,34	2 229 228,28
71	437 471,88	2 229 230,33
72	437 469,51	2 229 245,94
73	437 477,13	2 229 260,66
74	437 473,59	2 229 281,32
75	437 480,75	2 229 282,39
76	437 480,53	2 229 284,05
77	437 486,93	2 229 284,79
78	437 496,21	2 229 221,03
79	437 502,25	2 229 221,80
80	437 492,80	2 229 286,12
81	437 492,37	2 229 290,43
82	437 479,84	2 229 372,67
83	437 485,78	2 229 417,44
84	437 467,33	2 229 419,17
85	437 467,48	2 229 420,21
86	437 458,32	2 229 421,02
87	437 459,80	2 229 436,65
88	437 462,14	2 229 463,64
89	437 463,23	2 229 473,27
90	437 464,21	2 229 486,54

Номер	X	Y
90	437 464,21	2 229 486,54
91	437 465,99	2 229 505,08
92	437 467,93	2 229 521,96
93	437 464,81	2 229 522,34
94	437 465,90	2 229 534,22
1	437 446,30	2 229 535,75

Граница охранной зоны Сети теплоснабжения
Ленинградская область, Всеволожский муниципальный район, Заневское городское поселение, городской поселок Янино-1
План границ объекта

Площадь охранной зоны: 4372 кв.м
МСК 47 зона 2

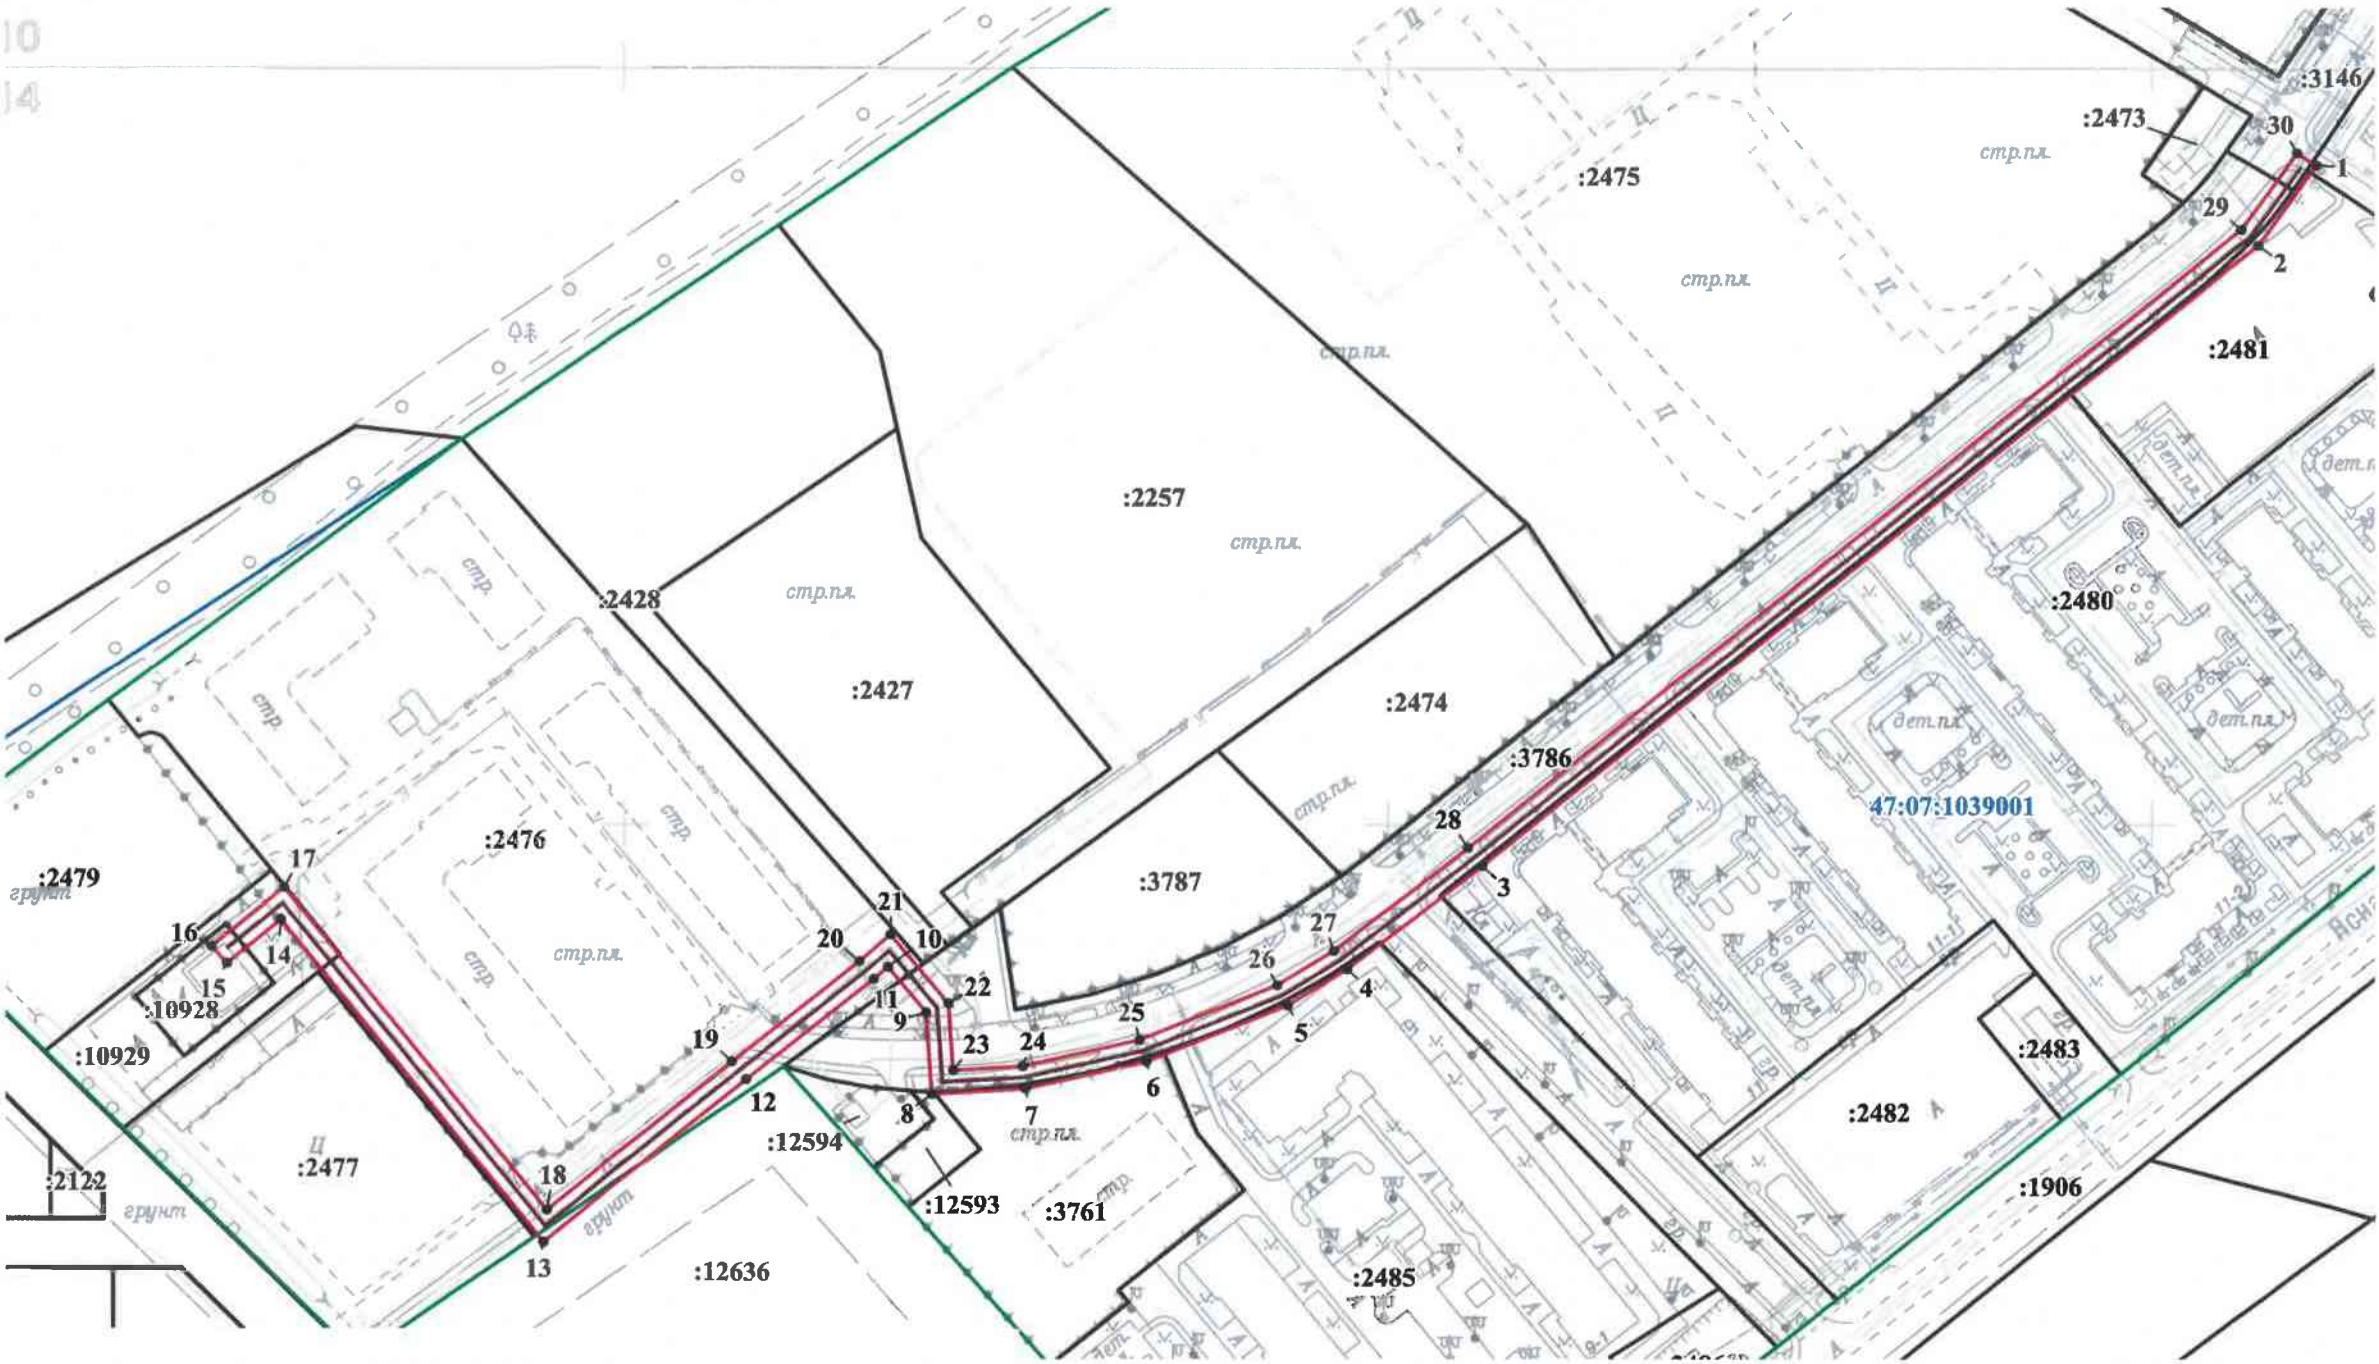

Используемые условные знаки и обозначения:


Масштаб 1:2000

- граница охранной зоны;
- обозначение характерных точек границы охранной зоны;
- граница и номер кадастрового квартала;
- граница и номер земельного участка, сведения о котором содержатся в ЕГРН
- граница населенного пункта
- ось сети теплоснабжения с кадастровым номером 47:07:1039001:7838

Номер	X	Y
1	438 624,14	2 230 625,43
2	438 603,02	2 230 609,87
3	438 441,80	2 230 403,97
4	438 414,90	2 230 368,18
5	438 405,54	2 230 352,25
6	438 391,24	2 230 315,32
7	438 384,53	2 230 283,51
8	438 383,39	2 230 258,98
9	438 405,06	2 230 257,81
10	438 417,23	2 230 247,95
11	438 414,08	2 230 244,15
12	438 388,02	2 230 210,17
13	438 345,62	2 230 156,58
14	438 431,99	2 230 089,11
15	438 420,66	2 230 074,69
16	438 425,19	2 230 070,69
17	438 440,47	2 230 090,08
18	438 354,07	2 230 157,61
19	438 392,77	2 230 206,50
20	438 418,80	2 230 240,46
21	438 425,77	2 230 248,73
22	438 407,36	2 230 263,68
23	438 389,66	2 230 264,64
24	438 390,51	2 230 282,77
25	438 397,00	2 230 313,59
26	438 410,95	2 230 349,62
27	438 419,80	2 230 364,72
28	438 446,54	2 230 400,29
29	438 607,28	2 230 605,54
30	438 627,43	2 230 620,42
1	438 624,14	2 230 625,43

Граница охранной зоны Тепловых сетей (от котельной, расположенной в дер. Заневка д.48 до жилого дома №50)
Ленинградская область, Всеволожский муниципальный район, Заневское городское поселение, деревня Заневка

План границ объекта

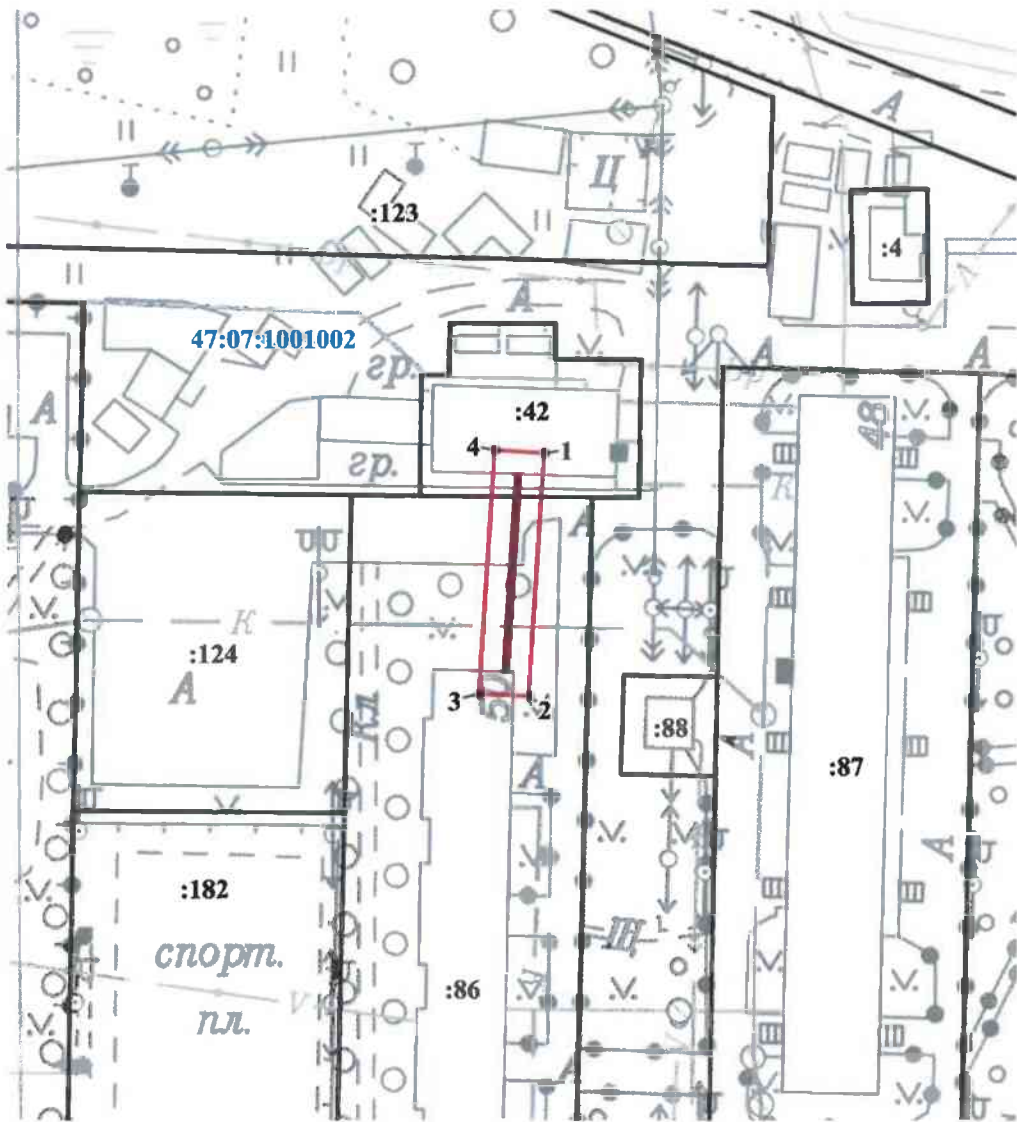

Площадь охранной зоны: 211 кв.м
МСК 47 зона 2

Номер	X	Y
1	436 197,59	2 226 015,62
2	436 165,43	2 226 013,04
3	436 165,83	2 226 006,49
4	436 198,10	2 226 009,12
1	436 197,59	2 226 015,62

Масштаб 1:1000

Используемые условные знаки и обозначения:

- граница охранной зоны;
- 1 - обозначение характерных точек границы охранной зоны;
- 47:07:0957004 - граница и номер кадастрового квартала;
- :218 - граница и номер земельного участка, сведения о котором содержатся в ЕГРН
- граница населенного пункта
- ось тепловых сетей (от котельной, расположенной в дер. Заневка д.48 до жилого дома №50) с кадастровым номером 47:07:1001002:145

