


Масштаб 1:500

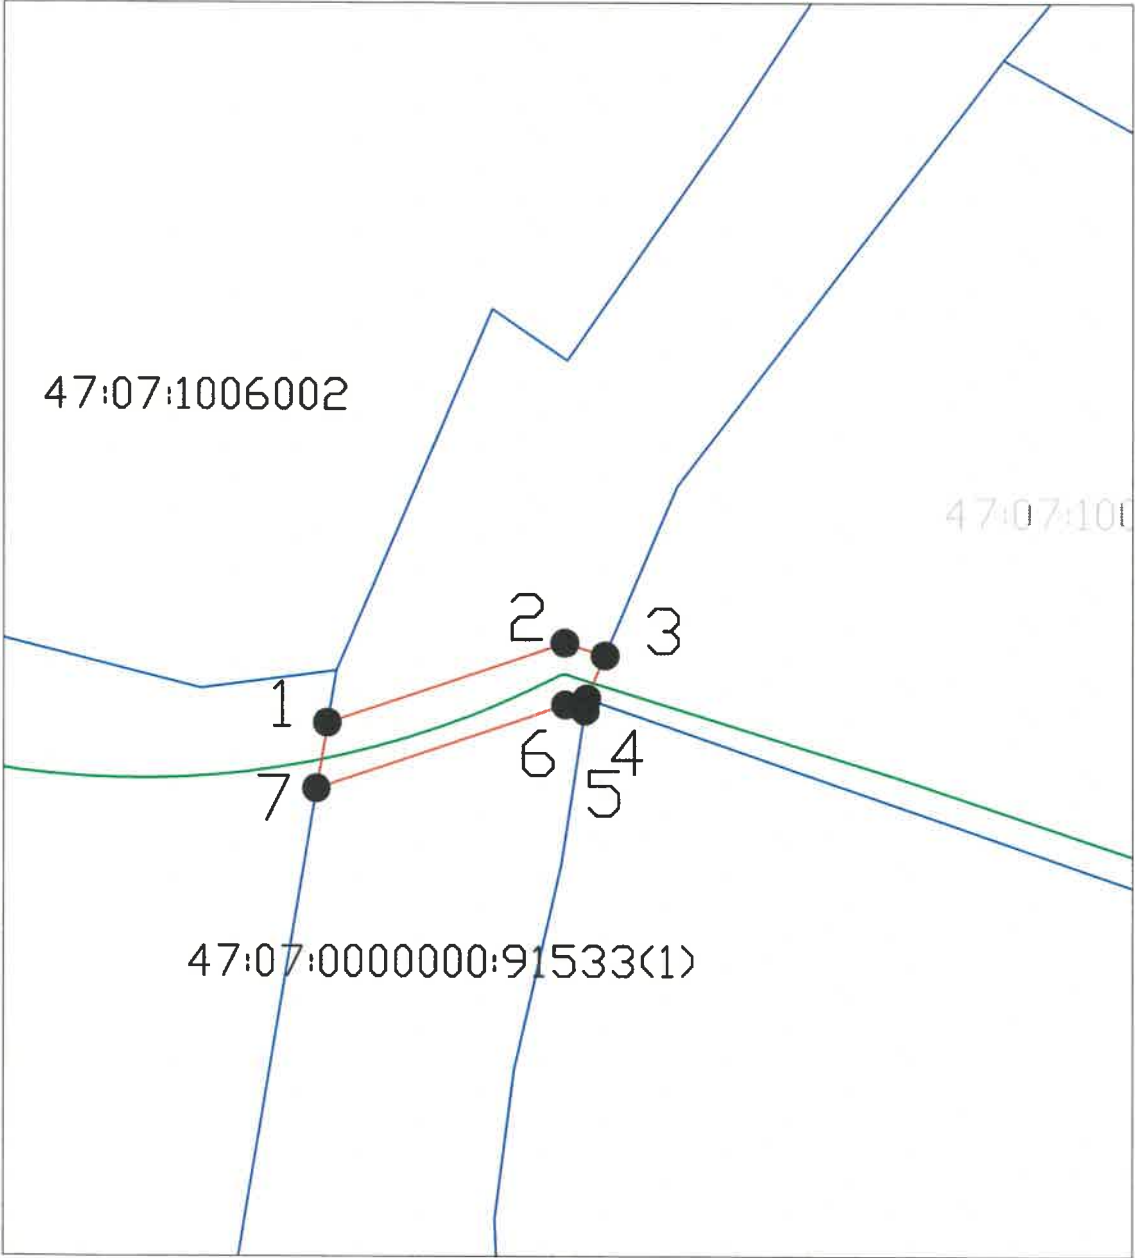

Условные обозначения:

- проектируемая кабельная линия 0,4 кВ;
 - граница земель, предполагаемых к использованию под размещение объектов;
 - границы учтённых земельных участков, сведения о которых содержатся в ЕГРН;
 - 1 — характерная точка границ земель, предполагаемых к использованию под размещение объекта;
- 47:07:1044001:63929 — кадастровый номер учтённого земельного участка, сведения о котором содержатся в ЕГРН;

Приложение к постановлению администрации
МО "Заневское городское поселение"
Всеволожского муниципального района
Ленинградской области
от 28.07.2021 № 638.

Схема границ земель, предполагаемых к использованию под размещение объекта
«КЛ-0,4 кВ от КД-0,4 кВ (КК-324-1) до КД-0,4 кВ в г. Кудрово Всеволожского района ЛО»
Местоположение: Ленинградская область,
Всеволожский район, г. Кудрово
в границах земельного участка с кадастровым номером:
47:07:0000000:91533
Площадь, предполагаемая к использованию 77 кв.м.

Каталог координат поворотных точек

Номер точки	Координаты	
	X	Y
1	433056.07	2225311.83
2	433061.52	2225327.84
3	433060.66	2225330.59
4	433057.73	2225329.35
5	433056.89	2225329.22
6	433057.31	2225327.9
7	433051.59	2225311.08

Система координат МСК-47 зона 2