

Схема границ земель, предполагаемых к использованию
под размещение объекта:

"КЛ-0,4 кВ от ТП-104 до КД-0,4 кВ в г. Кудрово Всеволожского района".
Местоположение: Ленинградская область, Всеволожский район, г. Кудрово
в границах земельного участка с кадастровым №47:07:0000000:91533 и земельного участка с
кадастровым №47:07:1044001:59730.
Площадь, предполагаемая под размещение объектов составляет: 45 кв. м., в том числе:
47:07:0000000:91533 - 23 кв.м., 47:07:1044001:59730 - 22 кв.м.

Каталог координат поворотных точек

№ Точки	Координаты поворотных	
	X	Y
ЗУ1 S=23 кв.м.		
1	432047.1	2225213.29
2	432047.86	2225224.96
3	432045.84	2225224.77
4	432045.08	2225213.1
ЗУ2 S=22 кв.м.		
5	431935.55	2225219.51
6	431935.44	2225221.51
7	431924.81	2225220.97
8	431924.85	2225220.57
9	431924.9	2225218.97

Масштаб 1:500, Система координат МСК-47 зона 2

Условные обозначения:

- проектируемая кабельная линия 0,4 кВ;
- граница земель, предполагаемых к использованию под размещение объектов;
- границы учтённых земельных участков, сведения о которых содержатся в ЕГРН;
- 1 - характерная точка границ земель, предполагаемых к использованию под размещение объекта;
- 47:07:1044001:59730 - кадастровый номер учтённого земельного участка, сведения о котором содержатся в ЕГРН

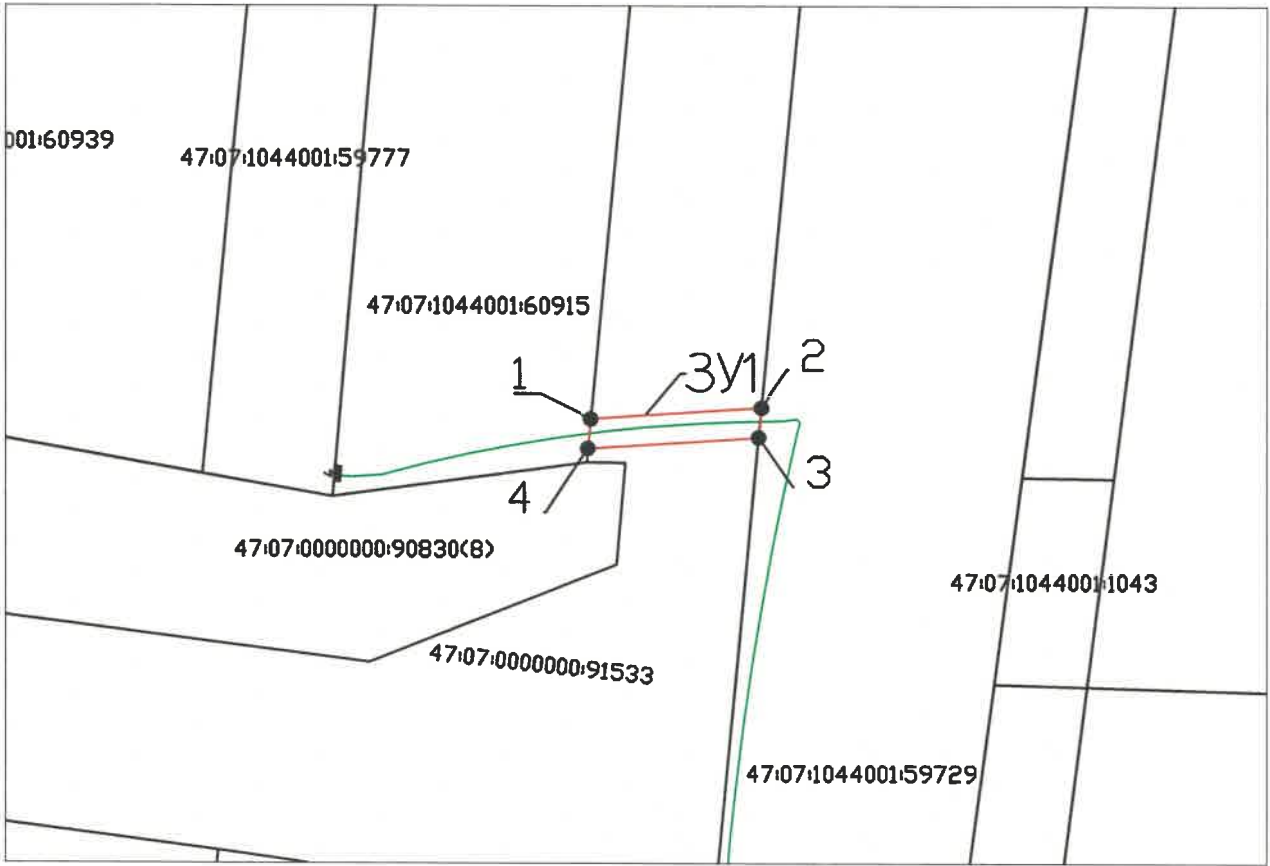


Схема границ земель, предполагаемых к использованию под размещение объекта:
"КЛ-0,4 кВ от ТП-104 до КД-0,4 кВ в г. Кудрово Всеволожского района ЛО"
в границах земельного участка с кадастровым №47:07:0000000:91533 площадью 23 кв. м.



Схема границ земель, предполагаемых к использованию под размещение объекта:
"КЛ-0,4 кВ от ТП-104 до КД-0,4 кВ в г. Кудрово Всеволожского района ЛО"
в границах земельного участка с кадастровым №47:07:1044001:59730 площадью 22 кв. м.