

Схема границ предполагаемых к использованию под размещение объекта земель или земельного участка на кадастровом плане территории

Кадастровый номер квартала: 47:07:1044001

Местоположение земельного участка: Российская Федерация, Ленинградская область, Всеволожский муниципальный район, Заневское городское поселение, город Кудрово, микрорайон Новый Оккервиль, улица Областная


Площадь части земельного участка: 132 кв.м

Исходный номер земельного участка: 47:07:1044001:5051

Система координат: МСК-47 зона 2

Приложение к постановлению администрации
МО "Заневское городское поселение"
Всеволожского муниципального района
Ленинградской области
от _____ № _____

Обозначение характерных точек границ	КООРДИНАТЫ	
	X	Y
1	434174.87	2225543.63
2	434148.88	2225540.31
3	434147.41	2225543.54
4	434143.75	2225541.88
5	434146.44	2225535.94
6	434175.35	2225539.63
1	434174.87	2225543.63

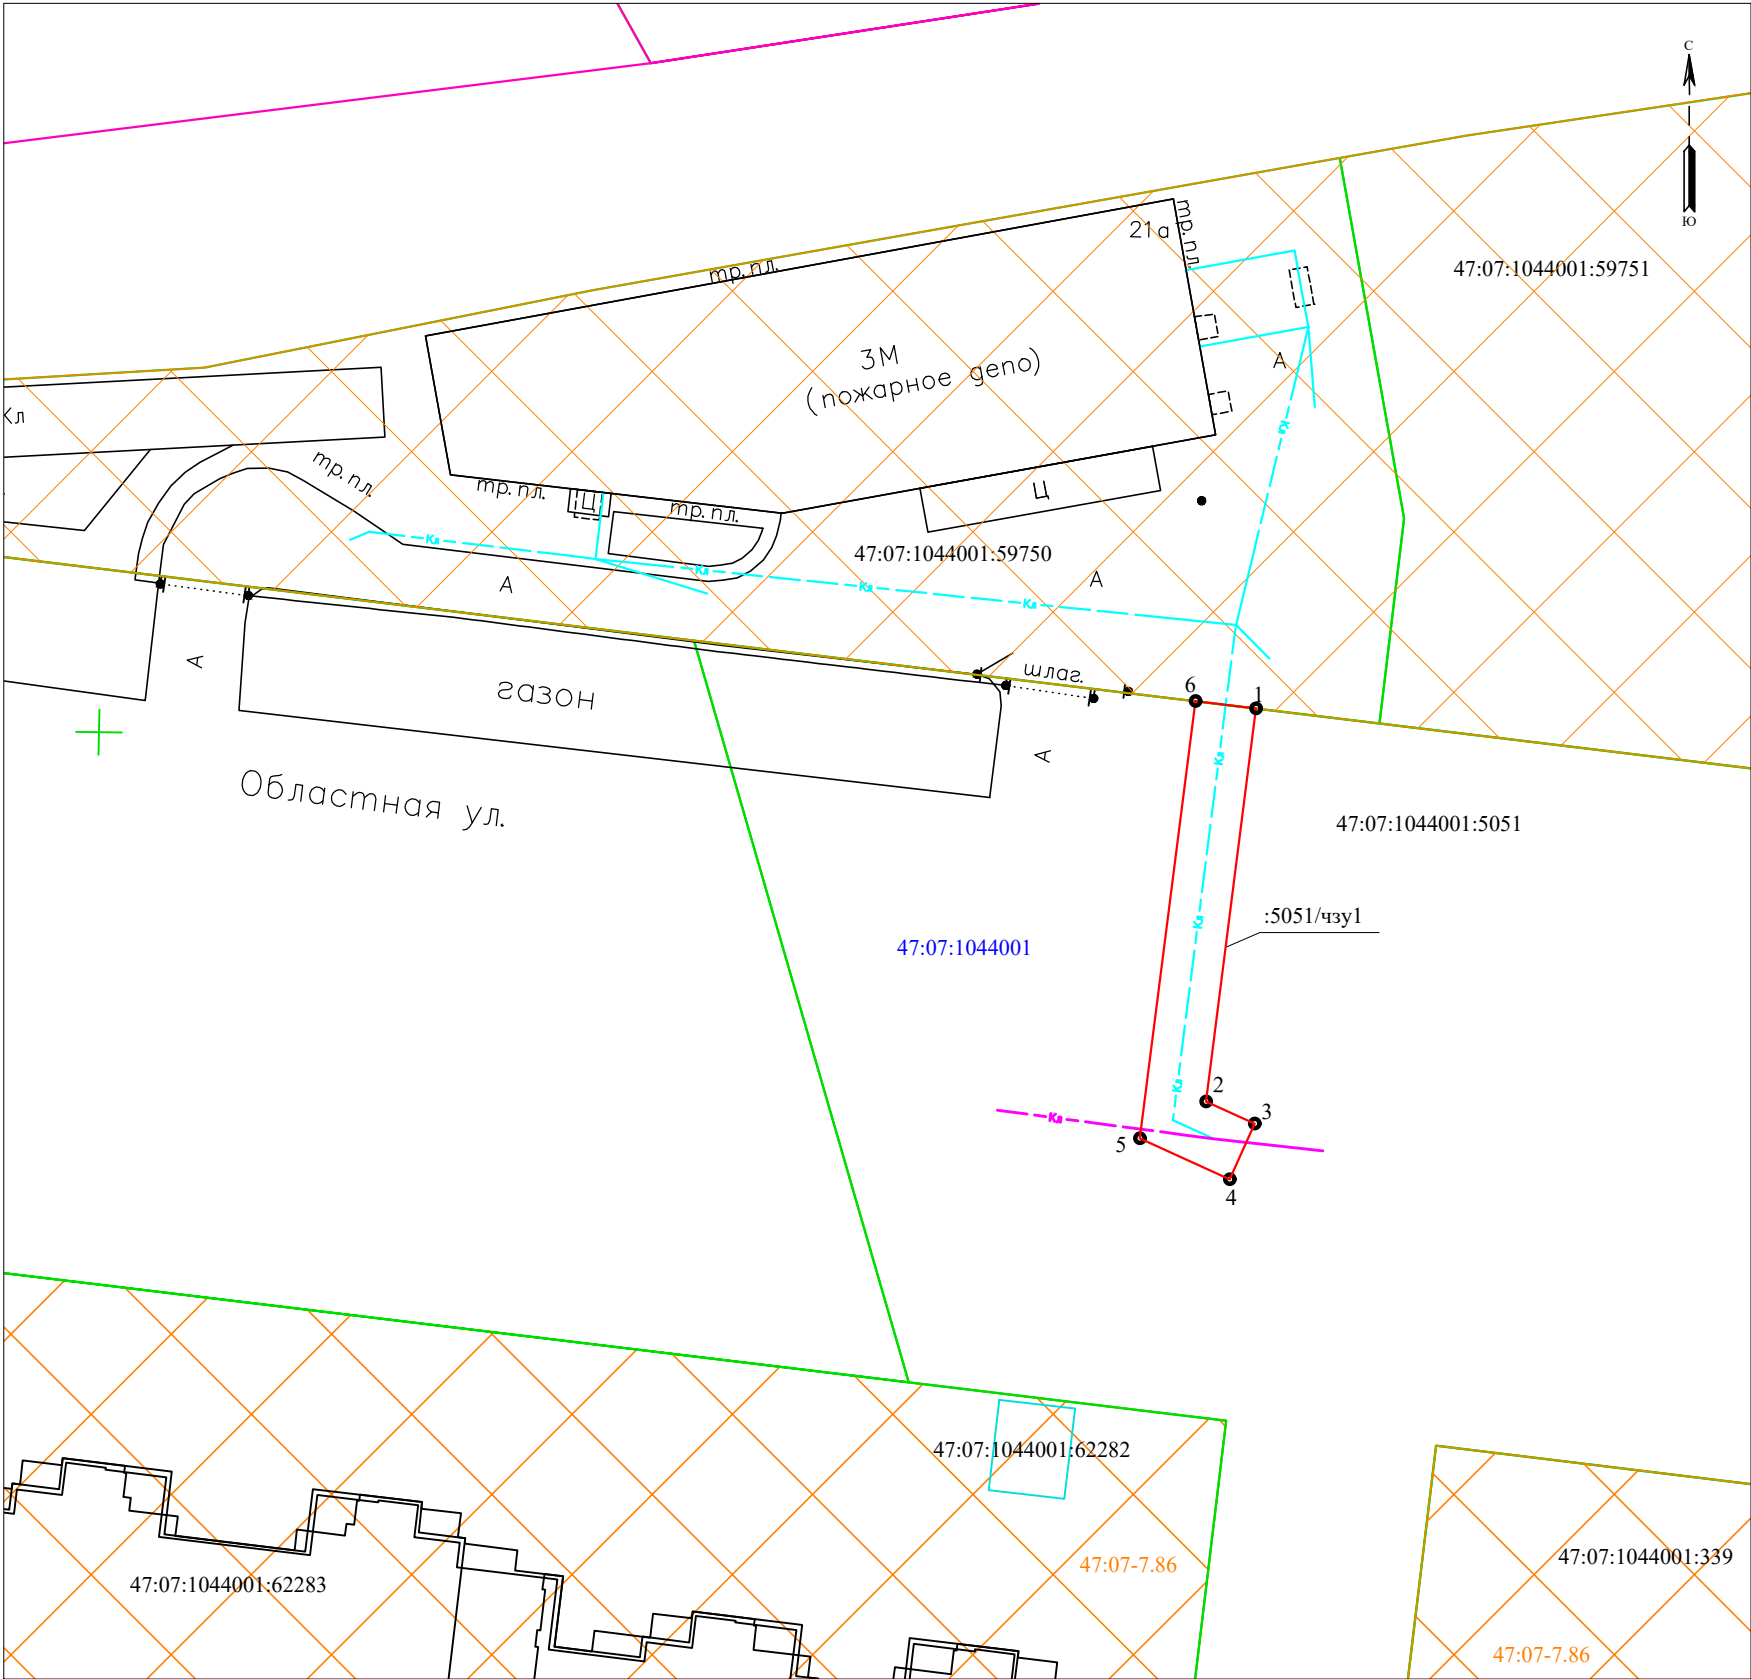

Условные обозначения:

- существующая сеть ливневой канализации;
- обозначение кадастрового квартала;
- граница и обозначение земельного участка по сведениям ЕГРН ;
- обозначение контура образуемой части земельного участка;
- граница образуемой части земельного участка;
- обозначение характерной точки границы образуемого земельного участка;
- новая сеть ливневой канализации;
- территориальная зона.

Масштаб 1:500