

Схема границ предполагаемых к использованию под размещение объекта земель или земельного участка на кадастровом плане территории

Приложение к постановлению администрации
МО "Заневское городское поселение"
Всеволожского муниципального района
Ленинградской области
от _____ № _____


Кадастровый номер квартала: 47:07:1044001

Местоположение земельного участка: Российская Федерация, Ленинградская область, Всеволожский муниципальный район, Заневское городское поселение, город Кудрово, микрорайон Новый Оккервиль, улица Областная

Площадь части земельного участка: 61 кв.м


Исходный номер земельного участка: 47:07:1044001:5049

Система координат: МСК-47 зона 2

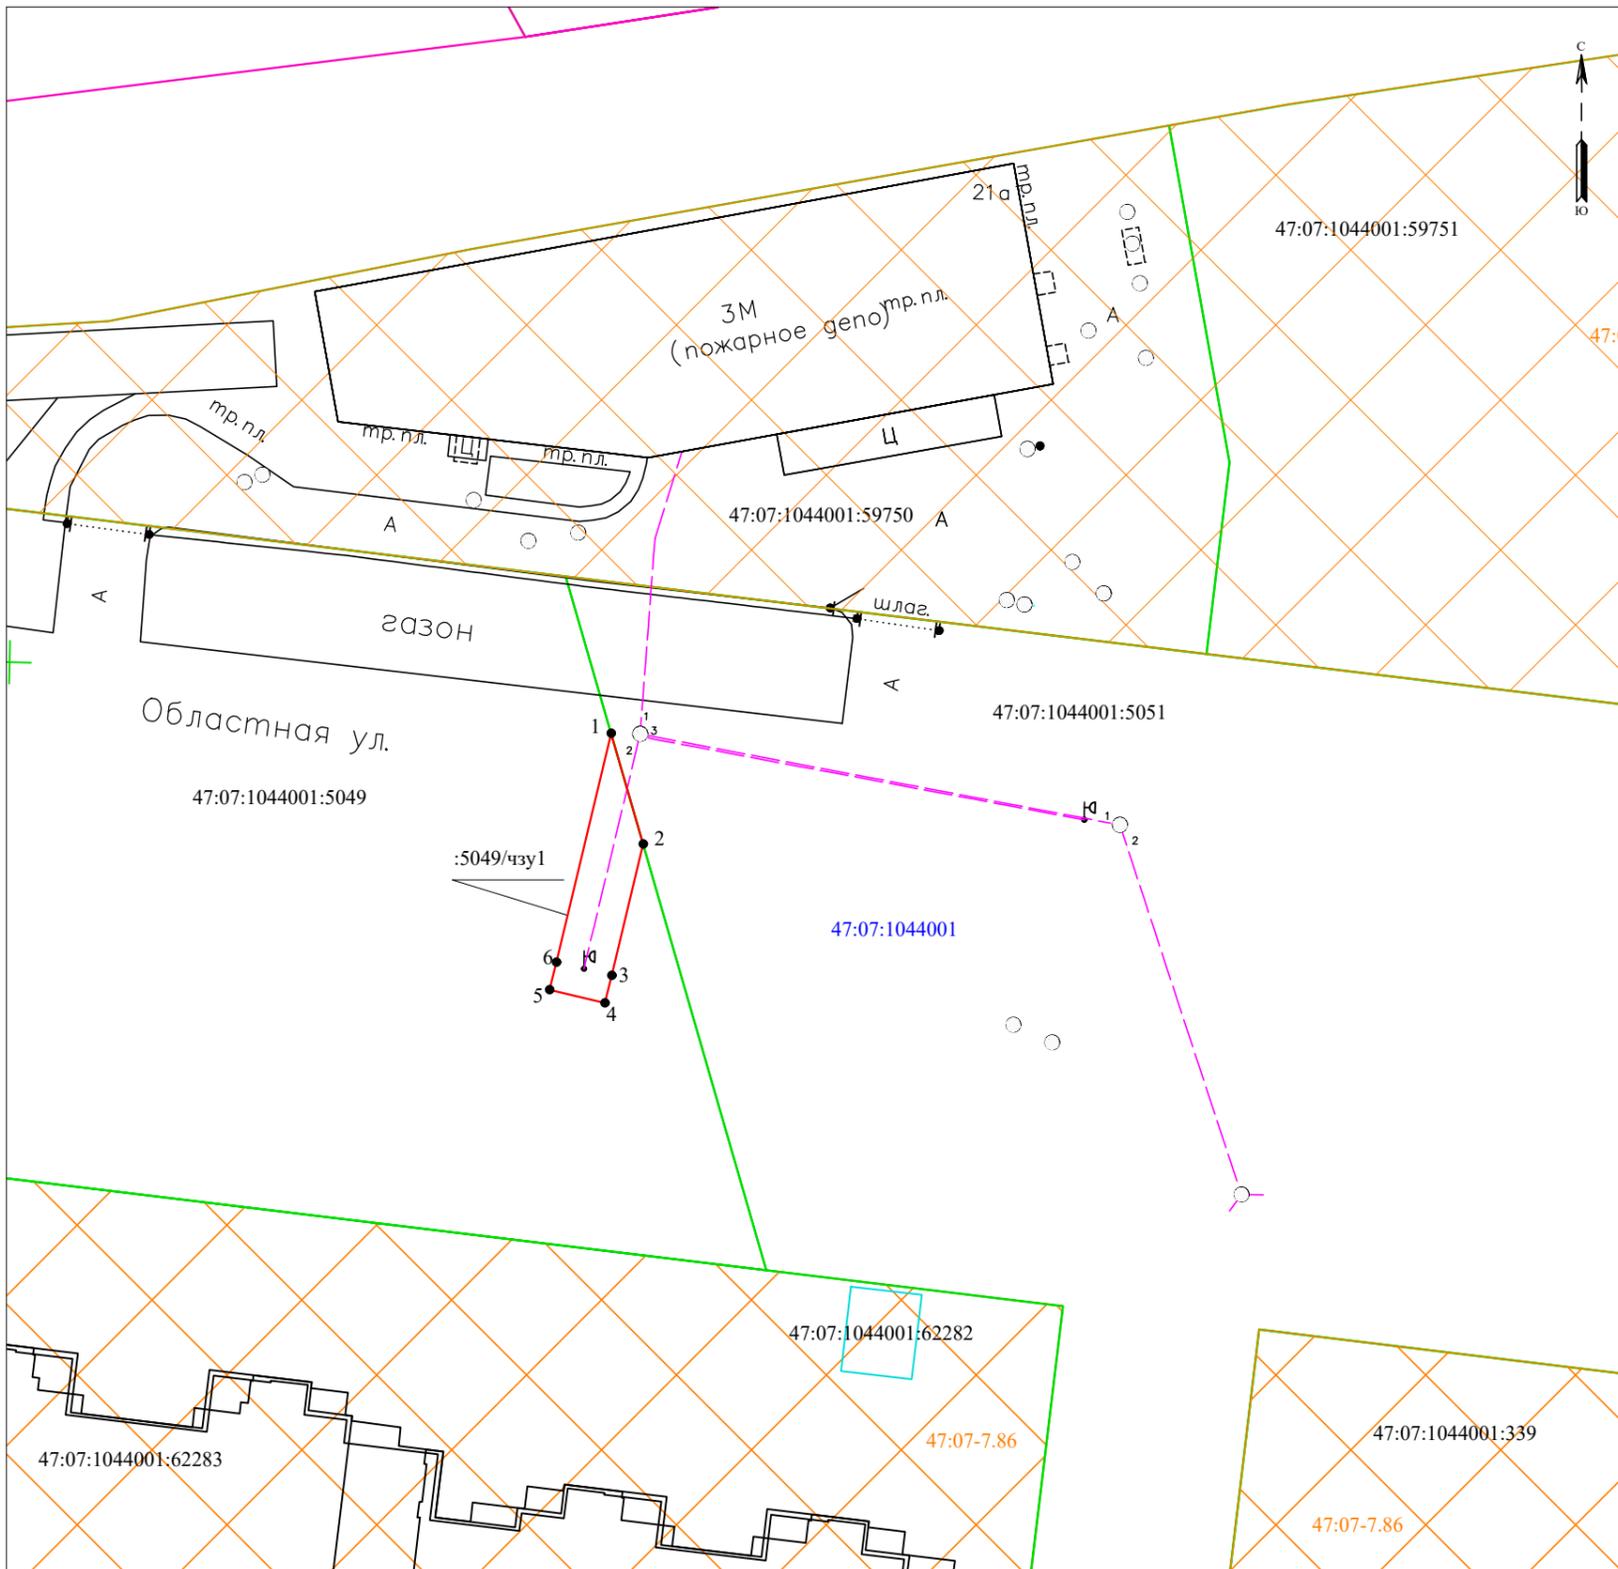

Обозначение характерных точек границ	КООРДИНАТЫ	
	X	Y
1	434168.26	2225509.66
2	434160.44	2225511.93
3	434151.16	2225509.70
4	434149.20	2225509.23
5	434150.14	2225505.32
6	434152.10	2225505.79
1	434168.26	2225509.66

Условные обозначения:

 -  - новая сеть телефонной канализации;
-  - обозначение кадастрового квартала;
-  - граница и обозначение земельного участка по сведениям ЕГРН ;
-  - обозначение контура образуемой части земельного участка;
-  - граница образуемой части земельного участка;
-  - обозначение характерной точки границы образуемого земельного участка;
-  - территорияльная зона.

Масштаб 1:500