

Схема границ предполагаемых к использованию под размещение объекта земель или земельного участка на кадастровом плане территории

Кадастровый номер квартала: 47:07:1044001


Местоположение земельного участка: Российская Федерация, Ленинградская область, Всеволожский муниципальный район, Заневское городское поселение, город Кудрово, микрорайон Новый Оккервиль, улица Областная

Площадь части земельного участка: 133 кв.м

Исходный номер земельного участка: 47:07:1044001:5051

Система координат: МСК-47 зона 2

Приложение к постановлению администрации
МО "Заневское городское поселение"
Всеволожского муниципального района
Ленинградской области
от _____ № _____

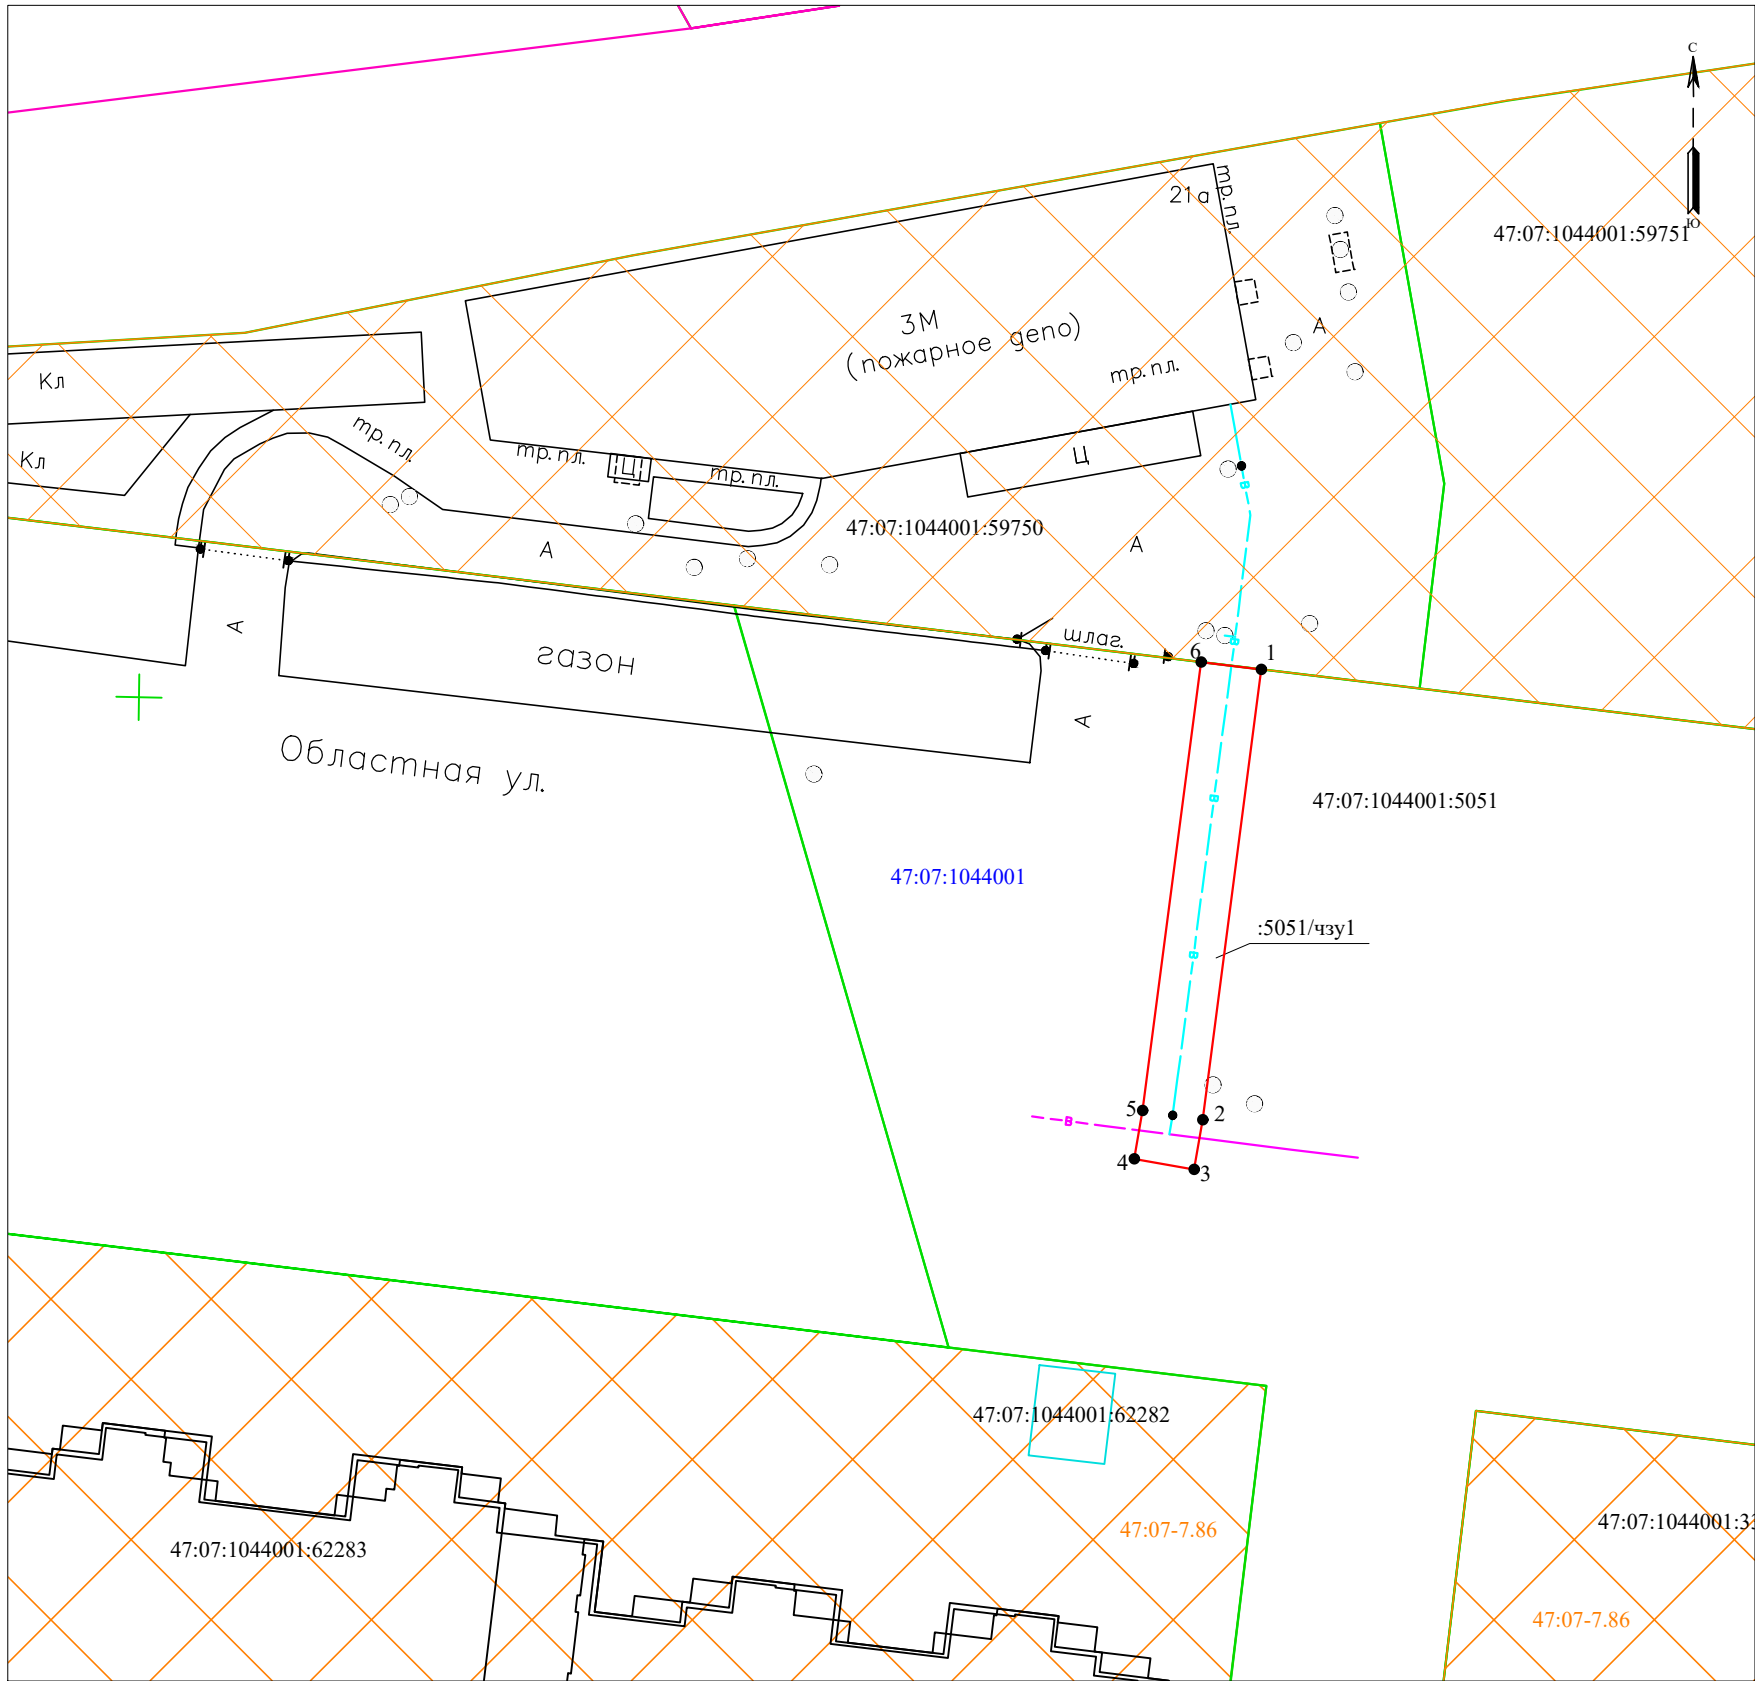

Обозначение характерных точек границ	КООРДИНАТЫ	
	X	Y
1	434175.15	2225541.32
2	434145.36	2225537.46
3	434142.08	2225536.88
4	434142.78	2225532.92
5	434145.97	2225533.48
6	434175.63	2225537.35
1	434175.15	2225541.32

Условные обозначения:

- существующая сеть водопровода;
- обозначение кадастрового квартала;
- граница и обозначение земельного участка по сведениям ЕГРН ;
- обозначение контура образуемой части земельного участка;
- граница образуемой части земельного участка;
- обозначение характерной точки границы образуемого земельного участка;
- новая сеть водопровода;
- территориальная зона.

Масштаб 1:500