


Обзорная схема объекта  
«Газопровод межпоселковый от распределительного  
газопровода Ду700 ГРС «Русский Дизель» до мкр. «Южный» г.Всеволожск с  
отводом на д.Коркино, к западной части д.Суоранга Всеволожского района»  
(М1:50000)

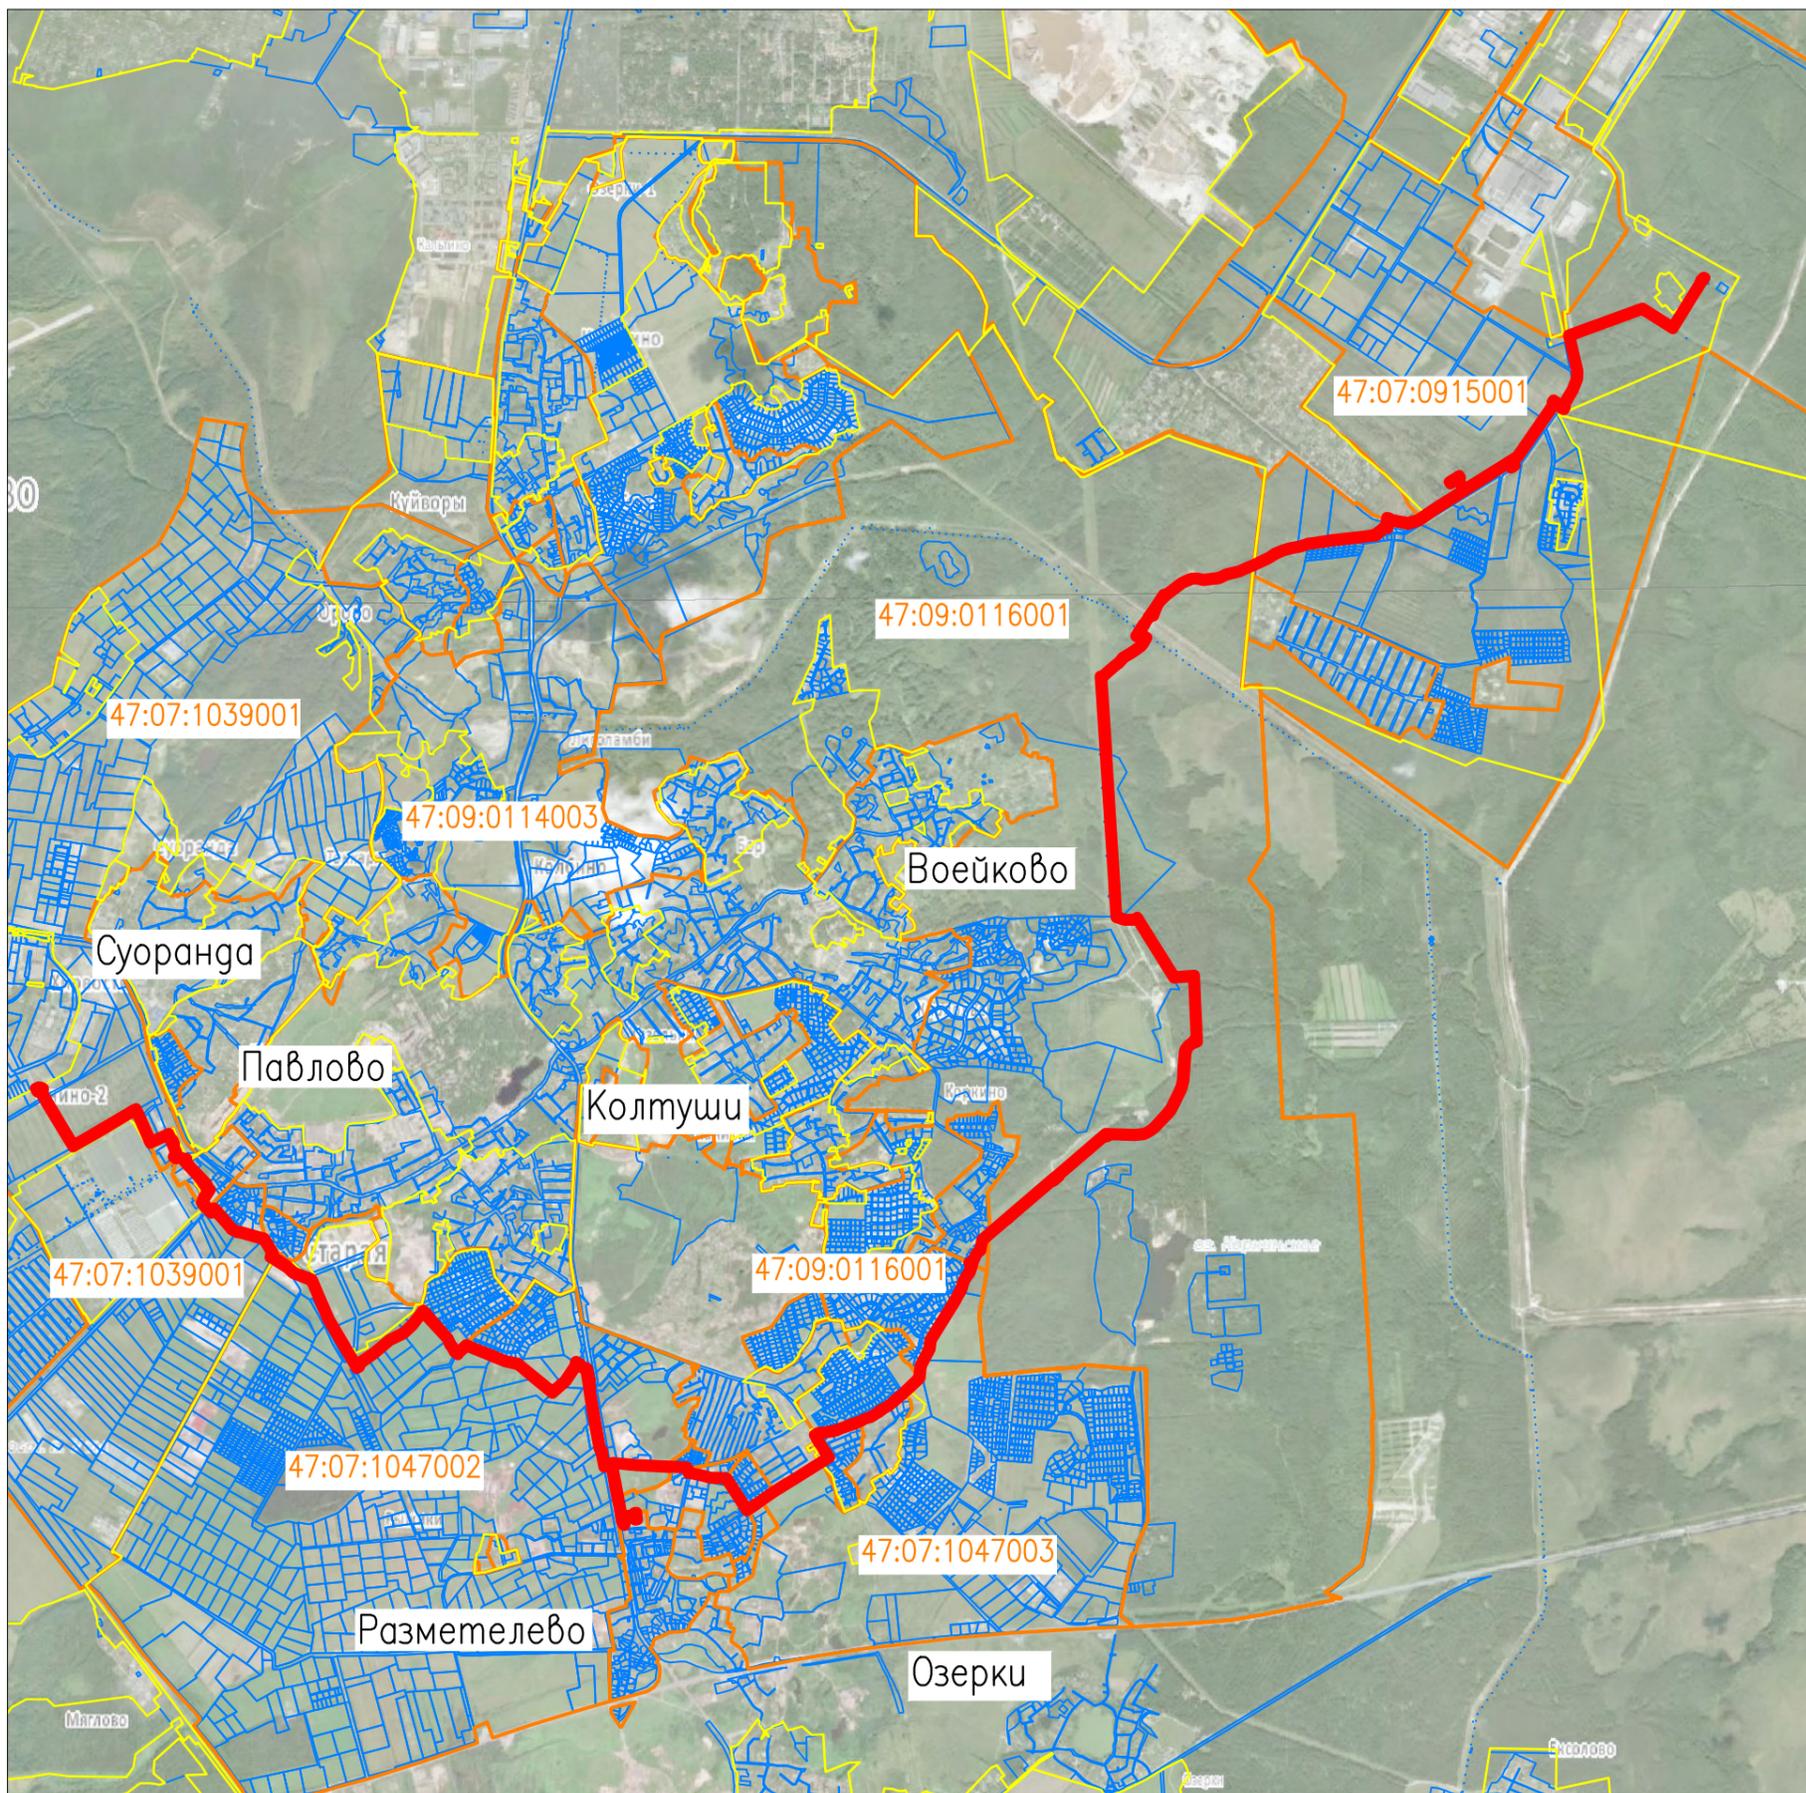

Условные обозначения

-  Зона размещения межпоселкового газопровода
-  47:07:1039001 Кадастровые номера кварталов
-  Границы существующих земельных участков, учтенных в ЕГРН
-  Границы кадастровых кварталов
-  Границы населенных пунктов