


Схема границ земель, предполагаемых к использованию под размещение объекта:
 «2КЛ-10 кВ от РТП-3351 до проектируемой 2БКТП-10/0,4 кВ в г. Кудрово Всеволожского района ЛО»
 Месторасположение: Ленинградская область, Всеволожский район, г. Кудрово»
 в границах земельных участков с кадастровыми номерами 47:07:1044001:5049, 47:07:0000000:91533, 47:07:1044001:11810, 47:07:1044001:2286.
 Площадь, предполагаемая к использованию 895 м².

Приложение к постановлению администрации
 МО "Заневское городское поселение"
 Всеволожского муниципального района
 Ленинградской области
 от 27.08.2021 № 744

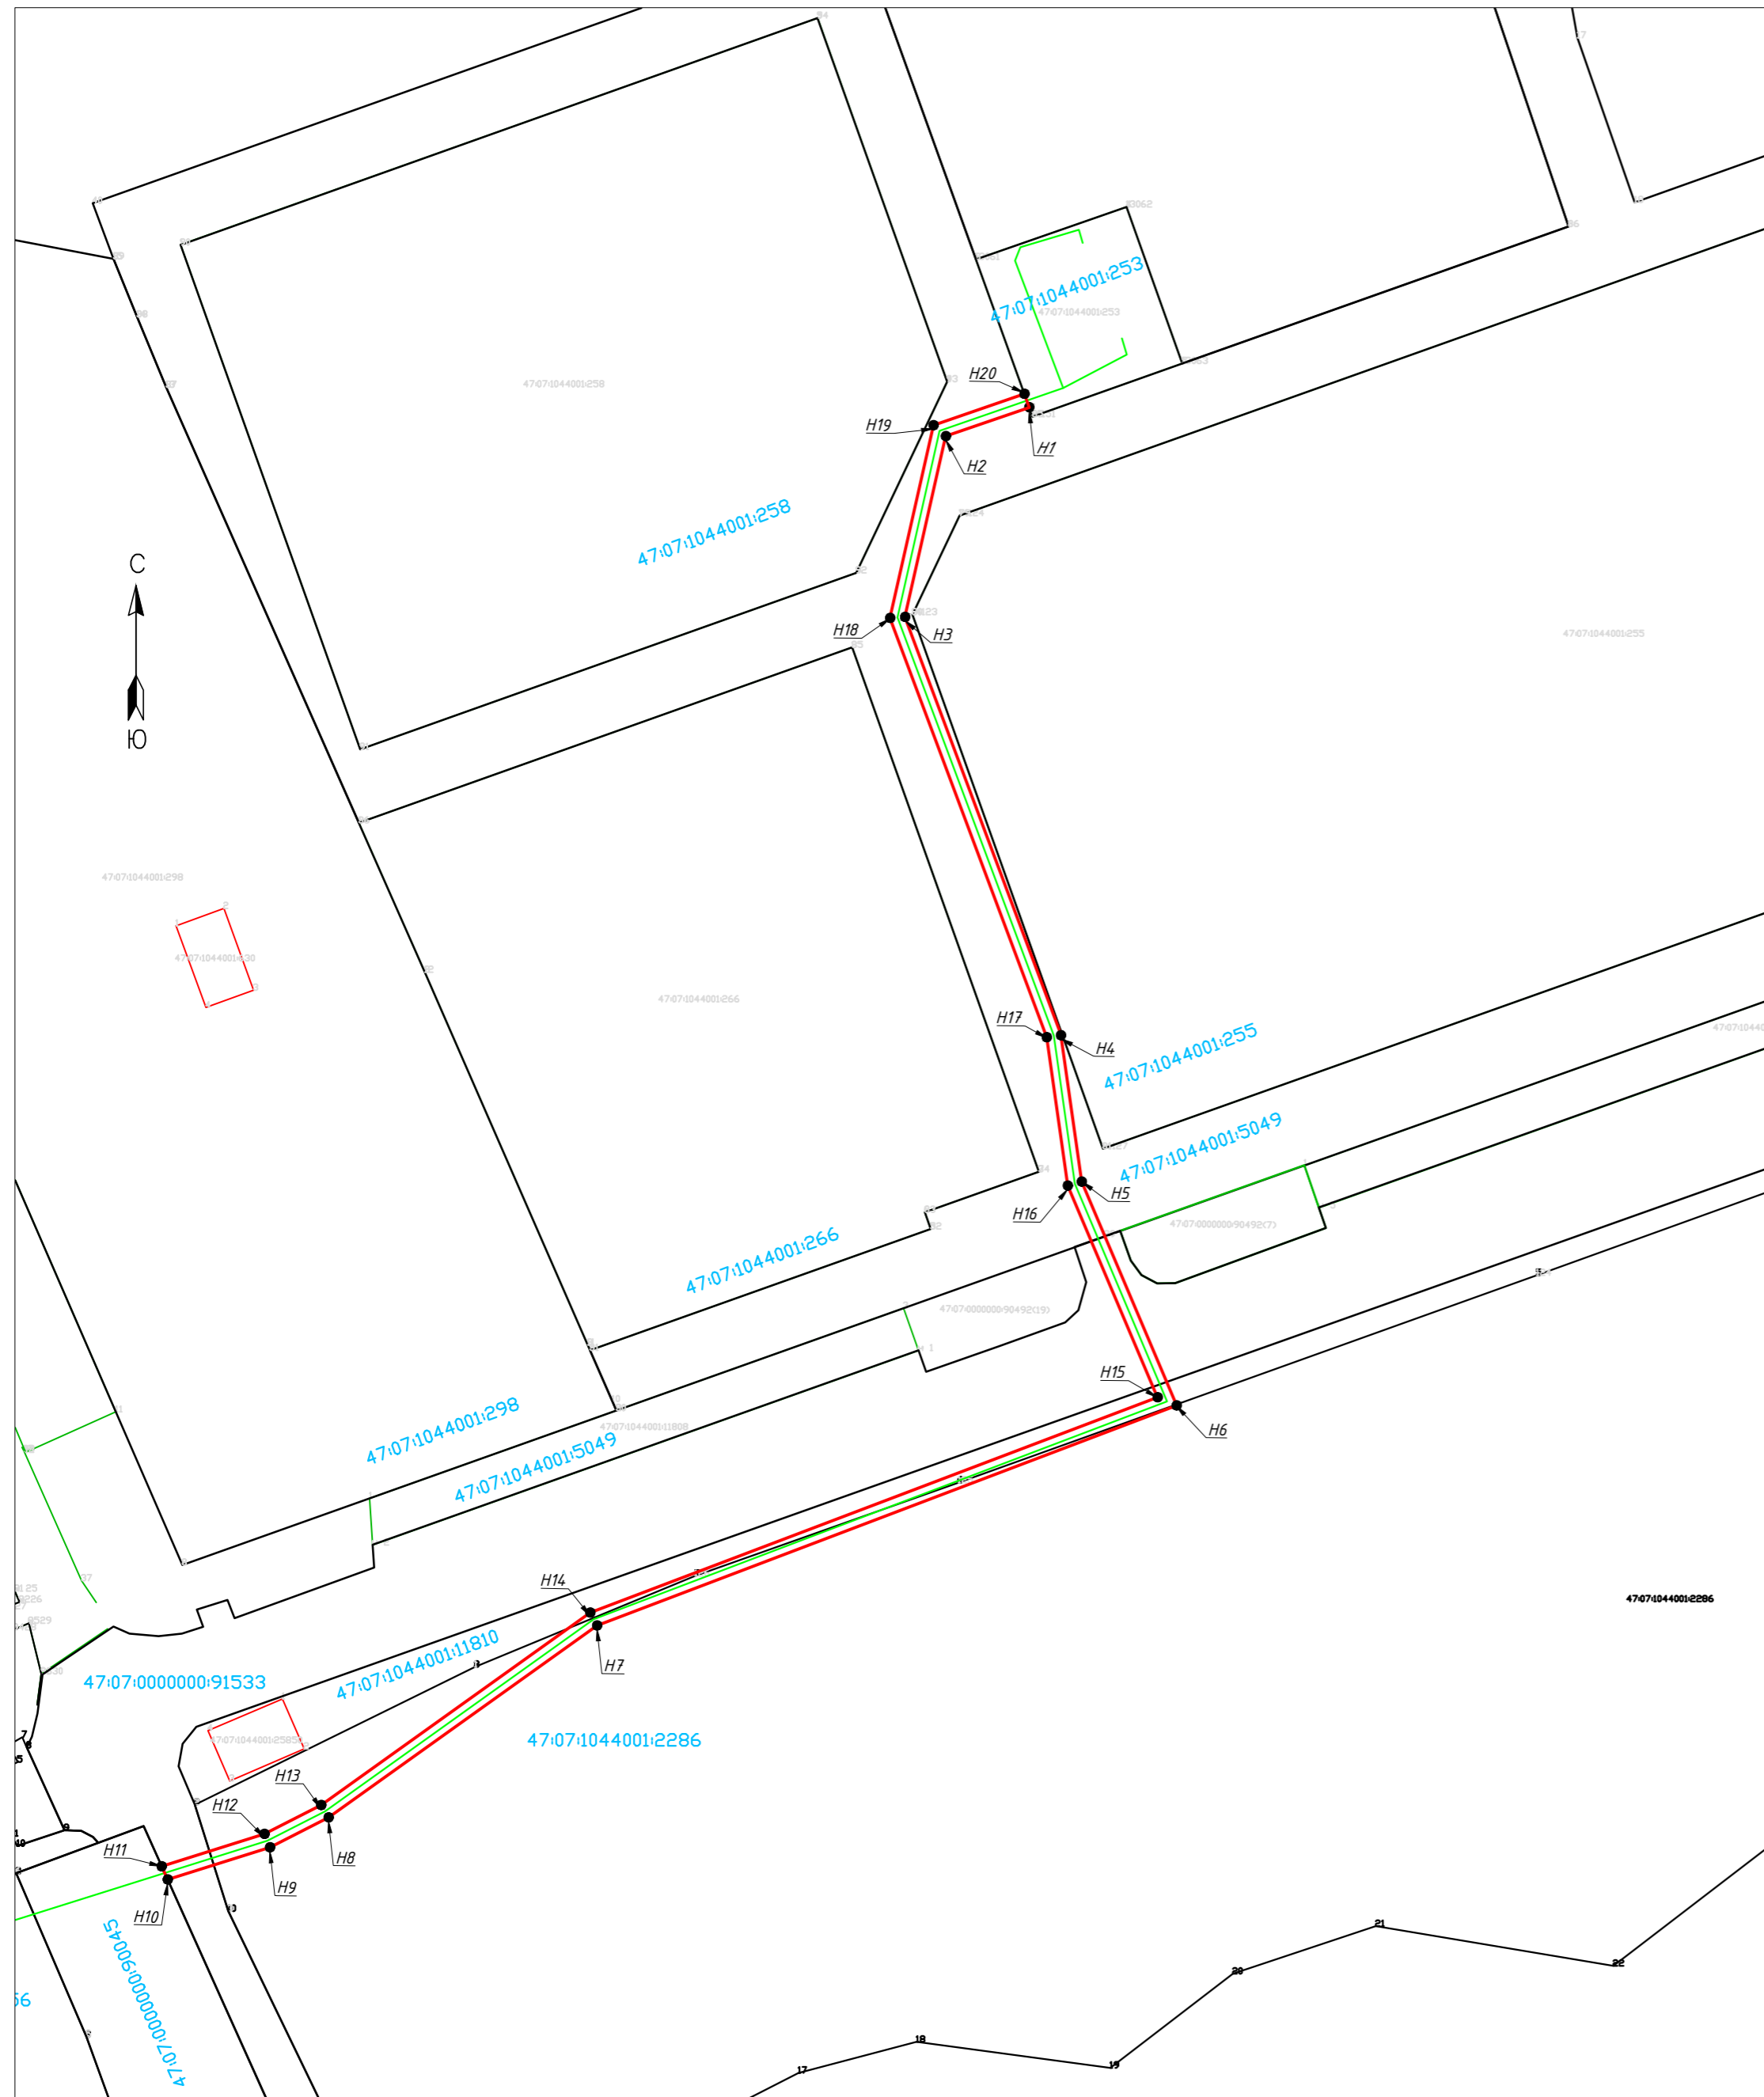

Каталог координат поворотных точек

№ n/n	X	Y
n1	433669.31	2225424.60
n2	433667.05	2225425.41
n3	433662.23	2225411.47
n4	433632.01	2225404.66
n5	433562.36	2225430.69
n6	433537.62	2225434.20
n7	433500.22	2225450.04
n8	433463.44	2225353.22
n9	433431.35	2225308.36
n10	433426.34	2225298.55
n11	433420.96	2225281.46
n12	433423.17	2225280.46
n13	433428.57	2225297.64
n14	433433.41	2225307.11
n15	433465.57	2225352.08
n16	433501.58	2225446.86
n17	433536.97	2225431.87
n18	433561.76	2225428.35
n19	433631.84	2225402.17
n20	433664.06	2225409.43

Система координат - МСК 47
 Масштаб 1:1000

- Условные обозначения.
- Границы земельных участков, сведения о которых содержатся в ЕГРН
 - 47:07:0000000:90045 - Кадастровый номер земельного участка
 - 47:07:0000000 - Кадастровый номер квартала
 - н1 ● - Характерная точка границы, сведения о которой позволяют однозначно определить ее на местности
 - Границы земель предполагаемых к использованию под размещение объекта на кадастровом плане территории
 - Проектируемый объект: «2КЛ-10 кВ от РТП-3351 до проектируемой 2БКТП-10/0,4 кВ в г. Кудрово Всеволожского района ЛО»