



ЗАНЕВСКИЙ ВЕСТНИК

ГАЗЕТА МО «ЗАНЕВСКОЕ ГОРОДСКОЕ ПОСЕЛЕНИЕ»

1 октября 2021 № 35 (538)



МУНИЦИПАЛЬНОЕ ОБРАЗОВАНИЕ
«ЗАНЕВСКОЕ ГОРОДСКОЕ ПОСЕЛЕНИЕ»
ВСЕВОЛОЖСКОГО МУНИЦИПАЛЬНОГО РАЙОНА
ЛЕНИНГРАДСКОЙ ОБЛАСТИ

СОВЕТ ДЕПУТАТОВ ЧЕТВЕРТОГО СОЗЫВА

РЕШЕНИЕ

28.09.2021 года
гп. Янино-1

№ 47

О досрочном прекращении полномочий
депутата совета депутатов
МО «Заневское городское поселение»

В соответствии с Федеральным законом Российской Федерации от 06.10.2003 № 131-ФЗ «Об общих принципах организации местного самоуправления в Российской Федерации», статьей 24 Устава муниципального образования «Заневское городское поселение» Всеволожского муниципального района Ленинградской области, на основании личного заявления Моренкова С.Н. (вх. № 34/01-16 от 23.09.2021) совет депутатов принял

РЕШЕНИЕ:

1. Прекратить досрочно полномочия депутата совета депутатов муниципального образования «Заневское городское поселение» Всеволожского муниципального района Ленинградской области Моренкова Сергея Николаевича.

2. Признать утратившим силу решение совета депутатов МО «Заневское городское поселение» от 15.11.2019 № 15 «Об избрании депутата совета депутатов МО «Заневское городское поселение» в совет депутатов МО «Всеволожский муниципальный район» Ленинградской области».

3. Настоящее решение опубликовать в газете «Заневский вестник».

4. Решение вступает в силу со дня его принятия.

Глава муниципального образования

В.Е. Кондратьев



МУНИЦИПАЛЬНОЕ ОБРАЗОВАНИЕ
«ЗАНЕВСКОЕ ГОРОДСКОЕ ПОСЕЛЕНИЕ»
ВСЕВОЛОЖСКОГО МУНИЦИПАЛЬНОГО РАЙОНА
ЛЕНИНГРАДСКОЙ ОБЛАСТИ

СОВЕТ ДЕПУТАТОВ ЧЕТВЕРТОГО СОЗЫВА

РЕШЕНИЕ

28.09.2021 года
гп. Янино-1

№ 49

О досрочном прекращении полномочий
депутата совета депутатов
МО «Заневское городское поселение»

В соответствии с Федеральным законом Российской Федерации от 06.10.2003 № 131-ФЗ «Об общих принципах организации местного самоуправления в Российской Федерации», статьей 24 Устава муниципального образования «Заневское городское поселение» Всеволожского муниципального района Ленинградской области, на основании личного заявления Федичева Д.В. (вх. № 33/01-16 от 23.09.2021) совет депутатов принял

РЕШЕНИЕ:

1. Прекратить досрочно полномочия депутата совета депутатов муниципального образования «Заневское городское поселение» Всеволожского муниципального района Ленинградской области Федичева Даниила Вадимовича.

2. Настоящее решение опубликовать в газете «Заневский вестник».

3. Решение вступает в силу со дня его принятия.

Глава муниципального образования

В.Е. Кондратьев



МУНИЦИПАЛЬНОЕ ОБРАЗОВАНИЕ
«ЗАНЕВСКОЕ ГОРОДСКОЕ ПОСЕЛЕНИЕ»
ВСЕВОЛОЖСКОГО МУНИЦИПАЛЬНОГО РАЙОНА
ЛЕНИНГРАДСКОЙ ОБЛАСТИ

СОВЕТ ДЕПУТАТОВ ЧЕТВЕРТОГО СОЗЫВА

РЕШЕНИЕ

28.09.2021 года
гп. Янино-1

№ 48

О досрочном прекращении полномочий
депутата совета депутатов
МО «Заневское городское поселение»

В соответствии с Федеральным законом Российской Федерации от 06.10.2003 № 131-ФЗ «Об общих принципах организации местного самоуправления в Российской Федерации», статьей 24 Устава муниципального образования «Заневское городское поселение» Всеволожского муниципального района Ленинградской области, на основании личного заявления Рязанова А.А. (вх. № 32/01-16 от 22.09.2021) совет депутатов принял

РЕШЕНИЕ:

1. Прекратить досрочно полномочия депутата совета депутатов муниципального образования «Заневское городское поселение» Всеволожского муниципального района Ленинградской области Рязанова Александра Алексеевича.

2. Настоящее решение опубликовать в газете «Заневский вестник».

3. Решение вступает в силу со дня его принятия.

Глава муниципального образования

В.Е. Кондратьев

**ИЗВЕЩЕНИЕ О ПРЕДВАРИТЕЛЬНОМ СОГЛАСОВАНИИ
ПРЕДОСТАВЛЕНИЯ ЗЕМЕЛЬНОГО УЧАСТКА
Для индивидуального жилищного строительства**

Муниципальное казенное учреждение «Центр муниципальных услуг» муниципального образования «Всеволожский муниципальный район» Ленинградской области (далее – МКУ ЦМУ ВМР) по поручению администрации муниципального образования «Всеволожский муниципальный район» Ленинградской области извещает о предварительном согласовании предоставления земельного участка из земель, государственная собственность на которые не разграничена, ориентировочной площадью 600 кв.м, в кадастровом квартале 47:07:1001006, расположенный по адресу: Ленинградская область, Всеволожский муниципальный район, Заневское городское поселение, д. Заневка, ул. Питерская, уч. б/н, разрешенное использование – для индивидуального жилищного строительства.

Настоящее извещение опубликовано в порядке, установленном для официального опубликования (обнародования) муниципальных правовых актов уставом поселения, и размещено на официальном сайте www.torgi.gov.ru, а также на официальном сайте уполномоченного органа в информационно-телекоммуникационной сети «Интернет».

Предоставление земельного участка осуществляется в порядке, предусмотренном ст. 39.18 ЗК РФ.

Граждане, заинтересованные в предоставлении земельного участка для указанных в извещении целей, вправе в течение тридцати дней соответственно со дня опубликования и размещения извещения подавать заявления о намерении участвовать в аукционе.

Заявления подаются в письменной форме лично либо через законного представителя с обязательным приложением к заявлению копии паспорта в МКУ ЦМУ ВМР по адресу: Ленинградская область, Всеволожский район, г. Всеволожск, Всеволожский пр., д. 14а, пом. 2, окно № 1.

Время приема заявлений и ознакомления со схемой расположения земельного участка в МКУ ЦМУ ВМР:

Пн. – Чт.: с 10.00 до 16.00, обед с 13.00 до 14.00;

Пт.: с 10.00 до 11.00.

Утверждаю,
Директор МКУ ЦМУ ВМР

Ю. К. Посудина

ТЕЛЕФОН ГОРЯЧЕЙ ЛИНИИ
ПФР СПБ И ЛО:

8-800-600-04-78

**ИЗВЕЩЕНИЕ О ПРЕДВАРИТЕЛЬНОМ СОГЛАСОВАНИИ
ПРЕДОСТАВЛЕНИЯ ЗЕМЕЛЬНОГО УЧАСТКА
Для индивидуального жилищного строительства**

Муниципальное казенное учреждение «Центр муниципальных услуг» муниципального образования «Всеволожский муниципальный район» Ленинградской области (далее – МКУ ЦМУ ВМР) по поручению администрации муниципального образования «Всеволожский муниципальный район» Ленинградской области извещает о предварительном согласовании предоставления земельного участка из земель, государственная собственность на которые не разграничена, ориентировочной площадью 600 кв.м, в кадастровом квартале 47:07:1001006, расположенный по адресу: Ленинградская область, Всеволожский муниципальный район, Заневское городское поселение, д. Заневка, ул. Питерская, уч. б/н, разрешенное использование – для индивидуального жилищного строительства.

Настоящее извещение опубликовано в порядке, установленном для официального опубликования (обнародования) муниципальных правовых актов уставом поселения, и размещено на официальном сайте www.torgi.gov.ru, а также на официальном сайте уполномоченного органа в информационно-телекоммуникационной сети «Интернет».

Предоставление земельного участка осуществляется в порядке, предусмотренном ст. 39.18 ЗК РФ.

Граждане, заинтересованные в предоставлении земельного участка для указанных в извещении целей, вправе в течение тридцати дней соответственно со дня опубликования и размещения извещения подавать заявления о намерении участвовать в аукционе.

Заявления подаются в письменной форме лично либо через законного представителя с обязательным приложением к заявлению копии паспорта в МКУ ЦМУ ВМР по адресу: Ленинградская область, Всеволожский район, г. Всеволожск, Всеволожский пр., д. 14а, пом. 2, окно № 1.

Время приема заявлений и ознакомления со схемой расположения земельного участка в МКУ ЦМУ ВМР:

Пн. – Чт.: с 10.00 до 16.00, обед с 13.00 до 14.00;
Пт.: с 10.00 до 11.00.

Утверждаю,
Директор МКУ ЦМУ ВМР

Ю. К. Посудина



Муниципальное образование
«ЗАНЕВСКОЕ ГОРОДСКОЕ ПОСЕЛЕНИЕ»
Всеволожского муниципального района Ленинградской области

**АДМИНИСТРАЦИЯ
ПОСТАНОВЛЕНИЕ**

22.09.2021
д. Заневка

№ 495

Об установлении публичного сервитута для прохода или проезда в отношении части земельного участка с кадастровым номером 47:07:0000000:93913 и земель, государственная собственность на которые не разграничена, в целях обеспечения беспрепятственного передвижения по Набережной улице в г. Кудрово

В соответствии с п. 2, пп. 1 п. 4 ст. 23 Земельного кодекса Российской Федерации, Федеральным законом от 06.10.2003 № 131-ФЗ «Об общих принципах организации местного самоуправления в Российской Федерации», Уставом муниципального образования «Заневское городское поселение» Всеволожского муниципального района Ленинградской области, согласно графического описания местоположения границ публичного сервитута (приложение к постановлению), администрация муниципального образования «Заневское городское поселение» Всеволожского муниципального района Ленинградской области

ПОСТАНОВЛЯЕТ:

1. Установить публичный сервитут общей площадью 2027 кв.м в кадастровом квартале 47:07:1006001 в целях обеспечения муниципальных нужд, а также нужд местного населения для прохода или проезда неограниченного круга лиц по Набережной улице в г. Кудрово через часть площадью 1934 кв.м земельного участка площадью 26666 кв.м, с кадастровым номером 47:07:0000000:93913, имеющим местоположение: Ленинградская область, Всеволожский муниципальный район, Заневское городское поселение, категория земель - земли сельскохозяйственного назначения, вид разрешенного использования - для сельскохозяйственного

использования и земли площадью 93 кв.м, государственная собственность на которые не разграничена.

2. Установить срок публичного сервитута для прохода или проезда – бессрочный.

3. Утвердить границы публичного сервитута согласно приложению к настоящему постановлению.

4. Сектору землепользования и природопользования администрации:

4.1 Направить настоящее постановление правообладателю земельного участка с кадастровым номером 47:07:0000000:93913 с уведомлением о вручении по адресу регистрации по месту жительства, в течение 5 рабочих дней со дня его принятия.

4.2 Направить настоящее постановление в течение 10 рабочих дней со дня его принятия в Управление Федеральной службы государственной регистрации, кадастра и картографии по Ленинградской области для внесения в Единый государственный реестр недвижимости сведений о публичном сервитуте.

5. Публичный сервитут считается установленным со дня внесения сведений о нем в Единый государственный реестр недвижимости.

6. Опубликовать (обнародовать) настоящее постановление в газете «Заневский вестник» и разместить на официальном сайте МО «Заневское городское поселение» <http://www.zanevkaorg.ru>.

7. Настоящее постановление вступает в силу после его подписания.

8. Контроль за исполнением настоящего постановления возложить на заместителя главы администрации МО «Заневское городское поселение» Гречица В.В.

Глава администрации



А.В. Гердий

ПАМЯТКА НАСЕЛЕНИЮ ПО ПОЖАРНОЙ БЕЗОПАСНОСТИ

**ПРАВИЛА ПОВЕДЕНИЯ ПРИ ПОЖАРЕ
НА ДАЧЕ ИЛИ САДОВОМ УЧАСТКЕ**

По данным МЧС России, 35 % пожаров в частных домах происходит из-за неосторожного обращения с огнем. Сюда входят поджоги травы и мусора, разведение костров в сухую погоду и брошенные окурки, а также детские игры со спичками. На втором месте – неисправные печи и камины, на третьем – неисправные электроприборы и неправильное обращение с ними.

**Не выбрасывайте горящую золу, шлак и уголь возле строений и у заборов!
Не бросайте в огонь отходы! Они могут выделять ядовитые вещества!**

При возникновении пожара необходимо:

- сообщить по телефону: 101 или 112;
- немедленно оповестить жителей близлежащих домов криками и ударами о металлический предмет;
- закрыть рот и нос мокрым носовым платком или тканью и дышать через нее, вооружиться ломом и топориком для взлома дверей;
- проверить, имеются ли в доме люди, по возможности принять меры по спасению. Будьте осторожны – могут взорваться баллоны с газом или рухнуть перекрытия! При спасении людей обвяжитесь веревкой (для страховки снаружи и ориентирования в дыму);
- увести детей на безопасное расстояние;
- использовать для тушения пожара огнетушители, ведра с водой, песок;
- для предупреждения распространения огня на другие постройки охлаждать их водой;
- ломом разрушать стены, растаскивать горящие бревна и доски;
- попросить соседей, не занятых тушением, понаблюдать за соседними домами (возможно попадание на крыши искр, головешек и кусков раскаленных кровельных материалов);
- если пожар застал вас в доме и нет возможности выйти, нужно постараться спуститься в подвал или погреб, плотно закрыть дверь и обложить щели одеждой для предотвращения проникновения дыма;
- до прибытия пожарных сообщить им о возможном нахождении людей в горящем доме, о наличии и местонахождении газовых баллонов, горючих жидкостей, пожарных водоемов, гидрантов и т. п.;
- при обнаружении пострадавших вынести их на свежий воздух и оказать первую помощь.

**Отдел надзорной деятельности и профилактической работы
Всеволожского района УНД и ПР Главного управления МЧС России
по Ленинградской области напоминает:
при возникновении любой чрезвычайной ситуации или происшествия
необходимо срочно звонить в службу спасения по телефонам: 01 или 101.**

**Владельцам мобильных телефонов следует набрать номер
101, 112 или 8 (813-70) 4-08-29.**

ВАКЦИНАЦИЯ ОТ ГРИППА НАБИРАЕТ ТЕМП

**Вакцинация от гриппа в Ленинградской области началась
12 сентября и продолжится до 1 декабря.**

На сегодня в регион поставлено 374 160 доз препаратов «Ультрикс Квадри» и «Совигрипп».

– Данные вакцины имеют актуализированный состав штаммов на предстоящий эпидемиологический сезон. Они изготовлены на основе штаммов, циркуляция которых прогнозируется, по данным мониторинга, на территории России этой осенью и зимой. Терапевт, который проводит осмотр пациента до вакцинации, дает рекомендацию по использованию препарата. Так, «Ультрикс Квадри» применяется преимущественно для вакцинации беременных, лиц с хроническими заболеваниями и людей старше 60 лет, – пояснил председатель Комитета по здравоохранению ЛО Сергей Вылегжанин.

Прививку от гриппа уже сделали 157 604 жителя региона. Вакцинация проводится там же, где делают прививку от COVID-19 – в реги-

оне работают 111 таких пунктов. «Совместно с вакцинацией против гриппа также можно привиться против пневмококковой инфекции. Особенно это актуально для пациентов с хроническими заболеваниями и старше 60 лет. Рекомендуется именно совместная вакцинация от пневмококка и гриппа – научно доказано, что при совмещении препаратов их эффективность особенно высока», – добавил Сергей Вылегжанин.

Напомним, вакцинация от пневмококковой инфекции проводится единожды, а от гриппа необходимо повторять каждую осень. Между прививками от COVID-19 и от гриппа должно пройти не менее 30 дней.

Пресс-служба губернатора и
правительства Ленинградской области

**ТЕЛЕФОН ГОРЯЧЕЙ ЛИНИИ
РОСПОТРЕБНАДЗОРА**

общий: 8-800-555-49-43

по Ленинградской области:

8 (812) 448-04-00

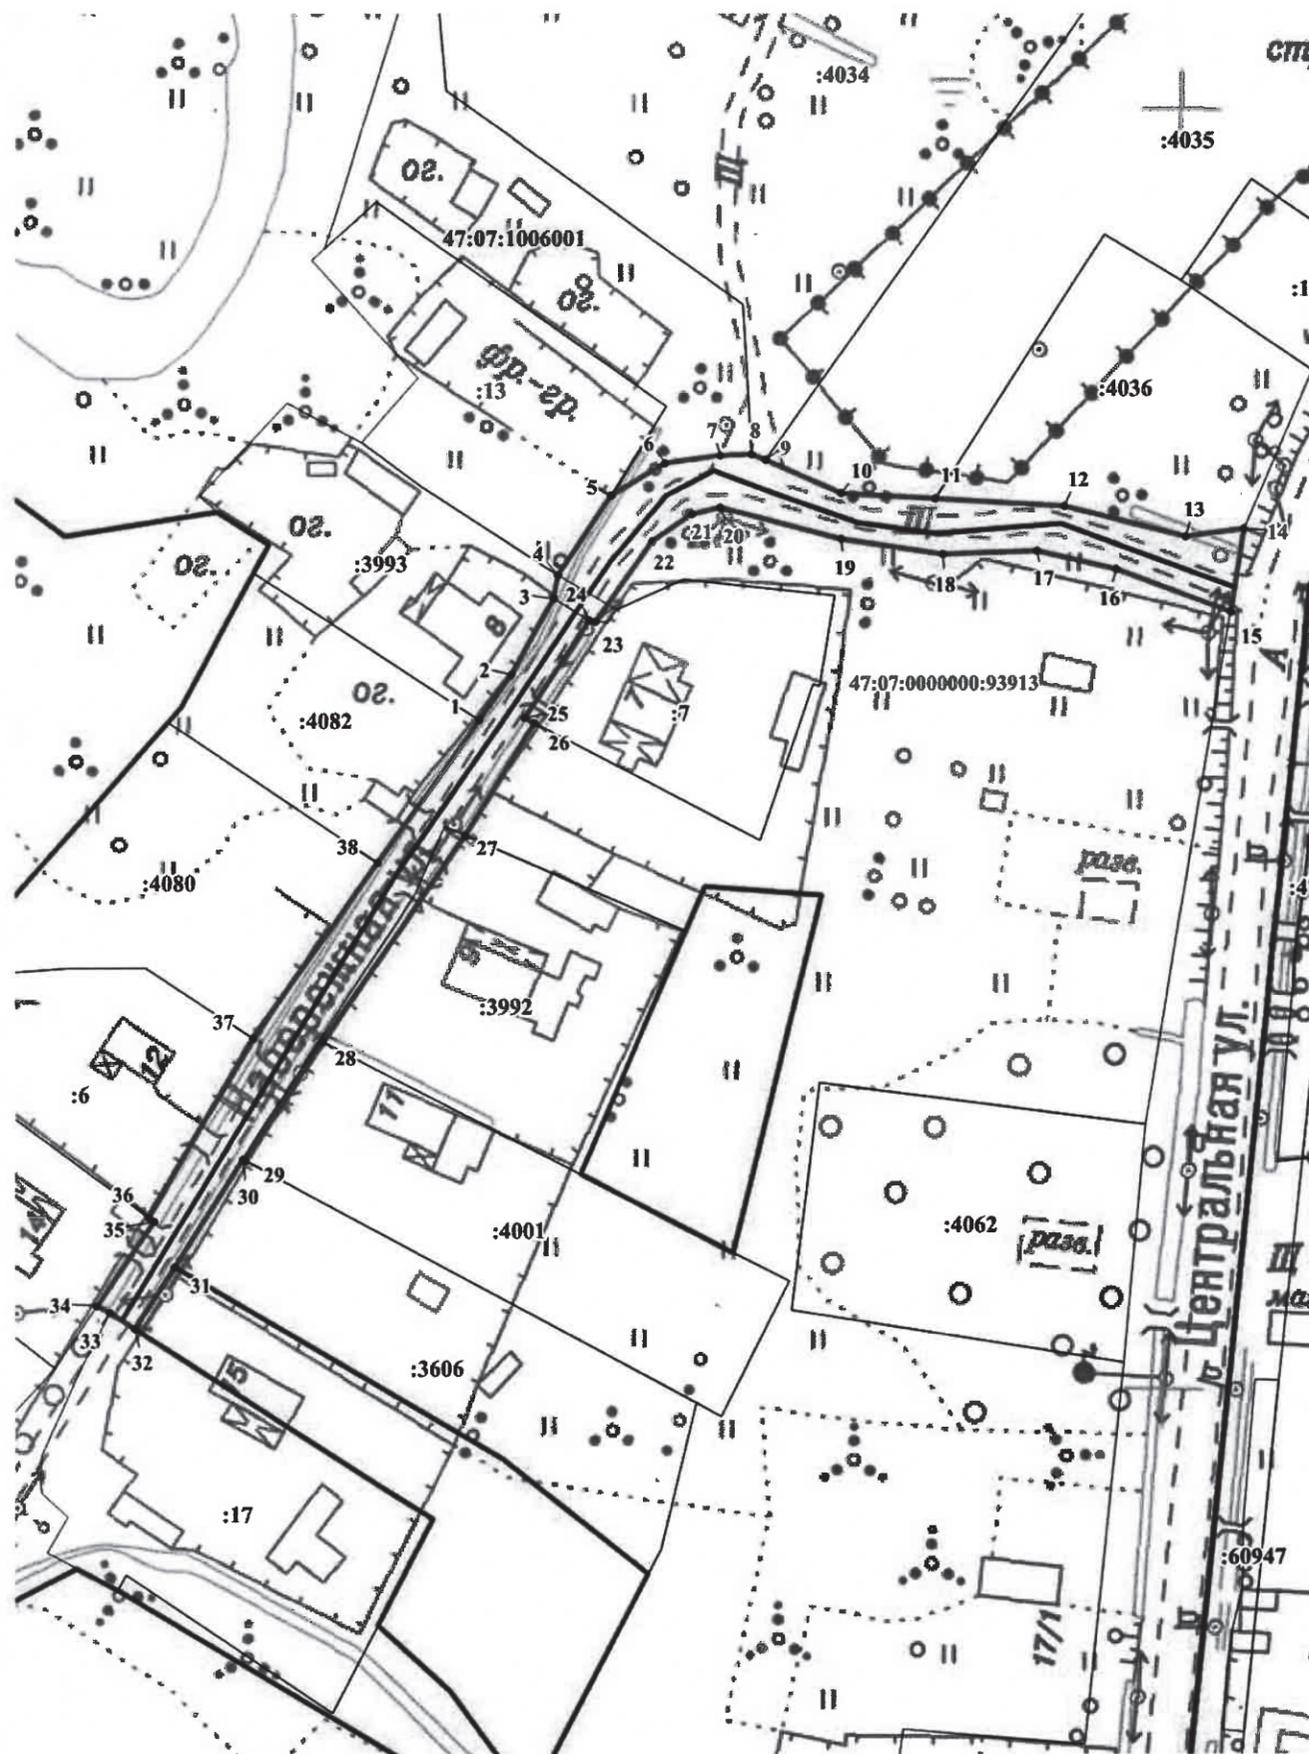


Схема расположения границ публичного сервитута

Наименование объекта: автомобильная дорога по улице Набережная
 Местоположение: Российская Федерация, Ленинградская область,
 Всеволожский муниципальный район, г. Кудрово.
 В границах земельного участка с кадастровым номером 47:07:0000000:93913 (1934 кв.м.)
 и на землях, государственная собственность на которые не разграничена (93 кв.м.)

Приложение к постановлению администрации муниципального образования "Заневское городское поселение" Всеволожского муниципального района Ленинградской области от 28.09.2021 № 495

Система координат МСК 47 зона 2
 Площадь публичного сервитута: 2027 кв.м



Каталог координат

Номер	X	Y
1	433 030,10	2 225 192,69
2	433 037,15	2 225 197,72
3	433 048,90	2 225 204,29
4	433 052,52	2 225 204,99
5	433 064,92	2 225 213,33
6	433 069,97	2 225 221,74
7	433 071,17	2 225 230,35
8	433 071,39	2 225 235,32
9	433 070,45	2 225 237,49
10	433 065,32	2 225 249,44
11	433 064,45	2 225 264,02
12	433 063,25	2 225 284,19
13	433 058,40	2 225 303,19
14	433 059,63	2 225 312,42
15	433 046,58	2 225 310,25
16	433 053,37	2 225 292,30
17	433 056,23	2 225 280,04
18	433 055,79	2 225 265,32
19	433 058,17	2 225 249,31
20	433 063,07	2 225 230,39
21	433 062,07	2 225 226,05
22	433 057,73	2 225 219,74
23	433 045,33	2 225 210,96
24	433 045,49	2 225 209,86
25	433 030,36	2 225 199,69
26	433 029,52	2 225 201,31
27	433 011,98	2 225 190,54
28	432 979,71	2 225 168,10
29	432 961,38	2 225 155,90
30	432 961,53	2 225 155,58
31	432 944,73	2 225 144,86
32	432 935,09	2 225 138,72
33	432 937,63	2 225 134,75
34	432 938,60	2 225 132,68
35	432 951,89	2 225 141,63
36	432 952,48	2 225 140,82
37	432 980,18	2 225 157,06
38	433 007,65	2 225 176,67
1	433 030,10	2 225 192,69

Масштаб 1:1000

Условные обозначения:

- :4001** — граница и кадастровый номер земельного участка, сведения о котором содержатся в Едином государственном реестре недвижимости
- — границы публичного сервитута
- 1** — обозначение характерных точек границ публичного сервитута
- 47:07:1039001** — граница и номер кадастрового квартала
- — автомобильная дорога
- — граница населенного пункта



Муниципальное образование
«ЗАНЕВСКОЕ ГОРОДСКОЕ ПОСЕЛЕНИЕ»
Всеволожского муниципального района Ленинградской области

**АДМИНИСТРАЦИЯ
ПОСТАНОВЛЕНИЕ**

22.09.2021
д. Заневка

№ 496

Об установлении публичного сервитута в отношении земельных участков с кадастровыми номерами 47:07:1044001:54362, 47:07:1044001:54399, 47:07:1044001:54365, 47:07:1044001:511, 47:07:1044001:54400, 47:07:1044001:11790, 47:07:1044001:5415 в целях размещения объектов водопроводных сетей местного значения в г.Кудрово

В соответствии с Федеральным законом от 06.10.2003 № 131-ФЗ «Об общих принципах организации местного самоуправления в Российской Федерации», главой V.7 Земельного кодекса Российской Федерации, рассмотрев ходатайство об установлении публичного сервитута Муниципального казенного учреждения «Единая служба заказчика» Всеволожского района Ленинградской области (ИНН 4703082036) (далее МКУ «Единая служба заказчика» ВР ЛО) вх. № 3573-2-3 от 19.07.2021, графическое описание местоположения границ публичного сервитута, администрация муниципального образования «Заневское городское поселение» Всеволожского муниципального района Ленинградской области

ПОСТАНОВЛЯЕТ:

1. Установить в пользу МКУ «Единая служба заказчика» ВР ЛО публичный сервитут общей площадью 1634 кв.м в кадастровом квартале 47:07:1044001 согласно графического описания местоположения границ публичного сервитута (приложение к постановлению), в целях размещения объектов водопроводных сетей местного значения сроком на 3 года в отношении:

1.1. Части площадью 83 кв.м земельного участка площадью 288 кв.м с кадастровым номером 47:07:1044001:54365, имеющим местоположение: Ленинградская область, Всеволожский район.

1.2. Части площадью 113 кв.м земельного участка площадью 21778 кв.м с кадастровым номером 47:07:1044001:511, имеющим местоположение: Ленинградская область, Всеволожский муниципальный район, Заневское городское поселение, город Кудрово, переулок Итальянский, участок № 4.

1.3. Земельного участка площадью 1127 кв.м с кадастровым номером 47:07:1044001:54399, имеющим местоположение: Ленинградская область, Всеволожский район.

1.4. Части площадью 100 кв.м земельного участка площадью 845 кв.м с кадастровым номером 47:07:1044001:54362, имеющим местоположение: Ленинградская область, Всеволожский район.

1.5. Части площадью 37 кв.м земельного участка площадью 12080 кв.м с кадастровым номером 47:07:1044001:5415, имеющим местоположение: Ленинградская область, Всеволожский район, в районе дер. Кудрово.

1.6. Части площадью 45 кв.м земельного участка площадью 7033 кв.м с кадастровым номером 47:07:1044001:54400, имеющим местоположение: Ленинградская область, Всеволожский район.

1.7. Части площадью 128 кв.м земельного участка площадью 7249 кв.м с кадастровым номером 47:07:1044001:11790, имеющим местоположение: Ленинградская область, Всеволожский район.

2. Утвердить границы публичного сервитута согласно приложению к данному постановлению.

3. Срок, в течение которого использование земельных участков, указанных в п. 1 настоящего постановления, в соответствии с их разрешенным использованием будет невозможно или существенно затруднено в связи с осуществлением публичного сервитута - 1 год.

4. МКУ «Единая служба заказчика» ВР ЛО:

4.1. Обеспечить установление зоны с особыми условиями использования территории размещаемого объекта водопроводных сетей в соответствии со Сводом правил 42.13330.2016 Градостроительство. Планировка и застройка городских и сельских поселений.

4.2. Подготовить электронный документ, содержащий описание местоположения границ публичного сервитута, в соответствии с требованиями к графическому описанию местоположения границ публичного сервитута, точности определения координат характерных точек границ публичного сервитута, формату электронного документа, содержащего указанные сведения, утвержденными приказом Минэкономразвития России от 10.10.2018 № 541», в целях внесения сведений о публичном сервитуте в Единый государственный реестр недвижимости.

4.3. Приступить к осуществлению публичного сервитута со дня заключения соглашений о его осуществлении, но не ранее дня внесения сведений о публичном сервитуте в Единый государственный реестр недвижимости, согласно п. 1 ст. 39.50 Земельного кодекса Российской Федерации.

4.4. После осуществления технологического присоединения привести

земельные участки, указанные в п. 1 настоящего постановления, обремененные публичным сервитутом, в состояние, пригодное для их использования в соответствии с видом разрешенного использования, в срок, установленный п. 8 ст. 39.50 Земельного кодекса Российской Федерации порядке

5. Размер платы за публичный сервитут и срок ее внесения устанавливаются между обладателем публичного сервитута и собственниками земельного участка, указанного в п. 1 настоящего постановления, в порядке, определенном ст. 39.46 Земельного кодекса Российской Федерации.

6. Сектору землепользования и природопользования администрации МО «Заневское городское поселение» в течение пяти рабочих дней со дня принятия настоящего постановления:

6.1. Направить копию настоящего постановления в орган регистрации прав, согласно ч. 4 п. 7 ст. 39.43 Земельного кодекса Российской Федерации.

6.2. Направить настоящее постановление собственникам земельных участков, указанных в п.1 настоящего постановления, с уведомлением о вручении по почтовым адресам, согласно ч. 3 п. 7 ст. 39.43 Земельного кодекса Российской Федерации.

7. Публичный сервитут считается установленным со дня внесения сведений о нем в Единый государственный реестр недвижимости.

8. Опубликовать (обнародовать) настоящее постановление в газете «Заневский вестник» и разместить на официальном сайте МО «Заневское городское поселение» <http://www.zanevkaorg.ru>.

9. Контроль над исполнением настоящего постановления возложить на заместителя главы администрации МО «Заневское городское поселение» Гречица В.В.

Глава администрации



А.В. Гердий

УЗНАТЬ О ПЕРЕПИСИ НАСЕЛЕНИЯ МОЖНО НА ГОРЯЧЕЙ ЛИНИИ

Более 170 операторов контакт-центра готовы ответить на вопросы о Всероссийской переписи населения.

Начал работу бесплатный телефон горячей линии Всероссийской переписи населения: 8-800-707-20-20. Операторы ежедневно готовы отвечать на вопросы россиян с 9 часов утра до 9 вечера, в другие часы звонок примет автоответчик, и позвонивший сможет оставить заявку на обратный звонок. Горячая линия будет работать до завершения переписи – до 14 ноября 2021 года.

Основной инструмент оператора горячей линии – разработанная специалистами Росстата и компании «Ростелеком Контакт-центр» база знаний. Она состоит из девяти тематических блоков, которые включают основу для ответов на вопросы потенциальных участников переписи: от простейших, например, о сроках проведения переписи, до узкоспециальных, например, что делать, если знаешь 14 иностранных языков, а в форме переписного листа всего четыре ячейки для ответов.

На начальном этапе база знаний содержит более 200 вопросов и ответов. В процессе работы будет происходить ее актуализация в режиме реального времени. Сложные вопросы, на которые в базе знаний нет ответа, будут передаваться в Росстат, где оперативно найдут решение.

Основные подготовительные работы к переписи, по информации Росстата, уже выполнены. Подобраны помещения, переданы в регионы электронные планшеты для переписчиков, подготовлен электронный переписный лист для портала «Госуслуги», завершается набор переписчиков и волонтеров переписи.

Напомним, Всероссийская перепись населения пройдет с 15 октября по 14 ноября 2021 года с широким применением цифровых технологий. Главным нововведением предстоящей переписи станет возможность самостоятельного заполнения жителями России электронного переписного листа на портале «Госуслуги». При обходе жилых помещений переписчики будут использовать планшетные компьютеры отечественного производства с российской операционной системой «Аврора». Также переписаться можно будет на переписных участках, в том числе в помещениях многофункциональных центров оказания государственных и муниципальных услуг «Мои документы».

Пресс-служба губернатора и правительства Ленинградской области

Телефон круглосуточной горячей линии «ЛЕНАВТОДОРА» по вопросам обслуживания областных дорог: 8 (812) 251-42-84

Отдел надзорной деятельности и профилактической работы Всеволожского района УНД и ПР Главного управления МЧС России по Ленинградской области напоминает:

при возникновении любой чрезвычайной ситуации, пожара или происшествия необходимо срочно звонить в службу спасения по стационарному телефону: 01.

Владельцам мобильных телефонов следует набрать номер: 101, 112 или 8 (813-70) 4-08-29.

Приложение к постановлению администрации
МО "Заневское городское поселение"
Всеволожского муниципального района
Ленинградской области
от 22.09.2021 № 496


Схема расположения публичного сервитута

Местоположение: Российская Федерация, Ленинградская область, Всеволожский муниципальный район,
Заневское городское поселение, город Кудрово
в границах земельных участков с кад. № 47:07:1044001:54362, 47:07:1044001:54399,
47:07:1044001:54365, 47:07:1044001:511, 47:07:1044001:54400, 47:07:1044001:11790, 47:07:1044001:5415

Площадь земельного участка 1634 кв.м

Система координат СК-47 зона 2

Обозначение характерных точек границ	Координаты, м	
	X	Y
1	432698,37	2225454,99
2	432700,43	2225456,60
3	432707,14	2225461,85
4	432707,08	2225463,50
5	432709,35	2225463,58
6	432711,33	2225465,13
7	432728,57	2225473,63
8	432728,11	2225474,22
9	432716,22	2225473,82
10	432639,60	2225471,21
11	432632,02	2225478,49
12	432622,05	2225488,06
13	432621,56	2225488,53
14	432618,10	2225484,92
15	432617,20	2225483,72
16	432613,73	2225480,12
17	432625,73	2225468,55
18	432640,55	2225454,28
19	432641,63	2225454,29
1	432698,37	2225454,99

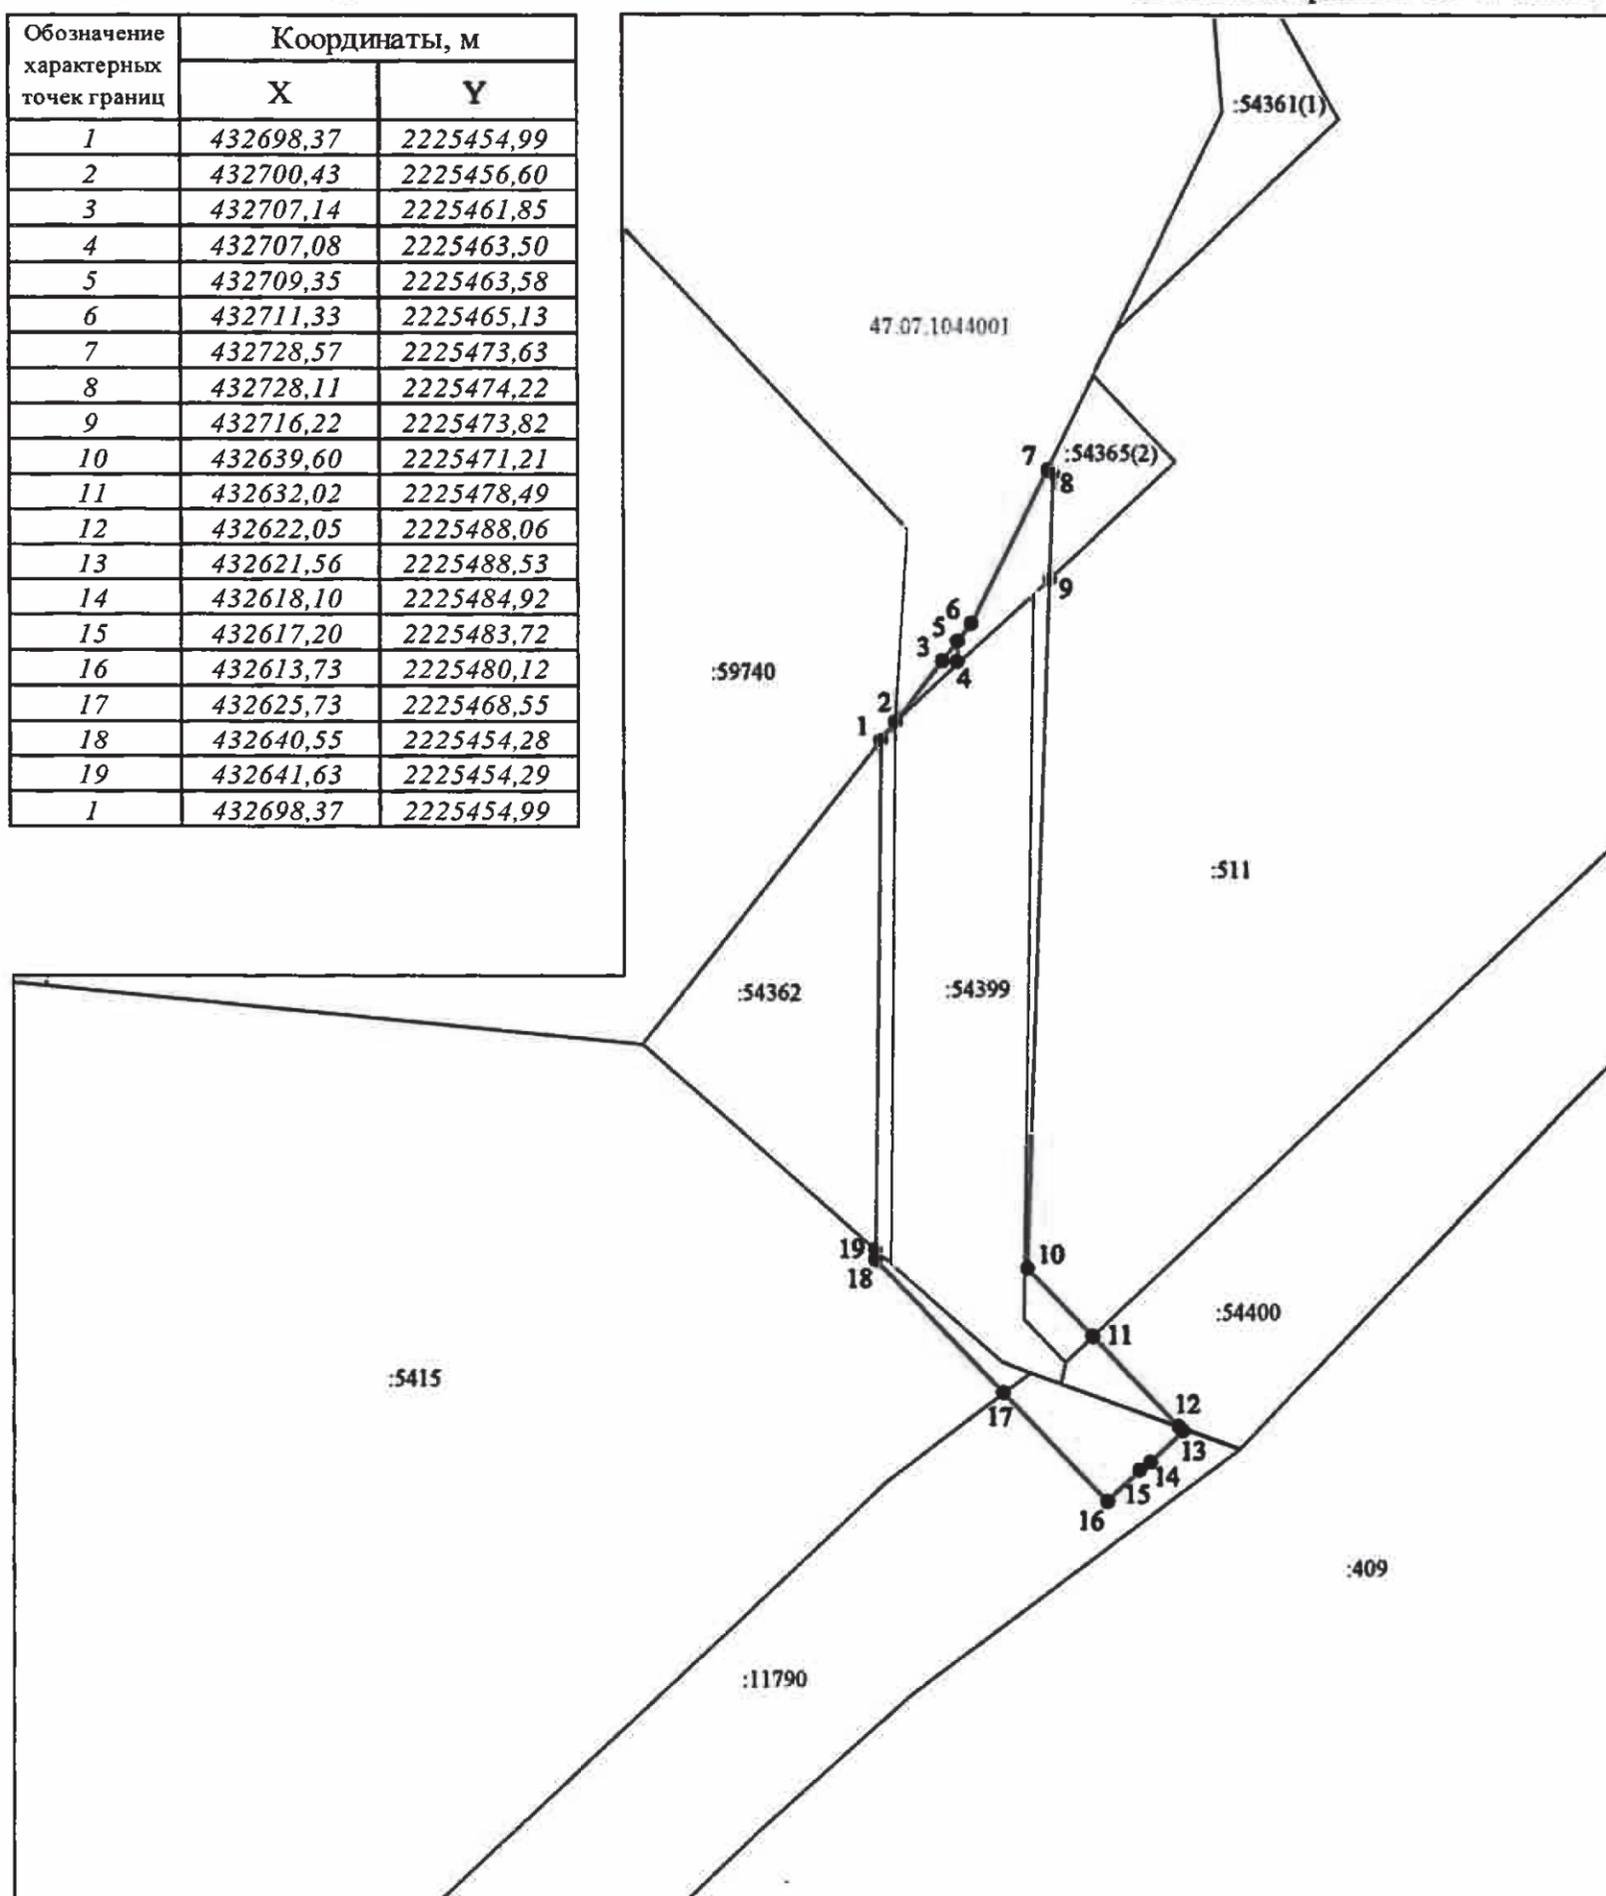

Масштаб 1:1000

Условные обозначения:

- - граница публичного сервитута
- - - граница земельного участка, сведения о которой содержатся в ЕГРН
- 47:07:1044001 - обозначение кадастрового квартала
- 1 - характерная точка границы
- :54362 - обозначение земельного участка



Муниципальное образование
«ЗАНЕВСКОЕ ГОРОДСКОЕ ПОСЕЛЕНИЕ»
Всеволожского муниципального района Ленинградской области

**АДМИНИСТРАЦИЯ
ПОСТАНОВЛЕНИЕ**

22.09.2021

д. Заневка

№ 494

Об установлении публичного сервитута в отношении земельных участков с кадастровыми номерами 47:07:1044001:11790, 47:07:1044001:11791, 47:07:1044001:5412, 47:07:1044001:11788, 47:07:1044001:11789, 47:07:1044001:5415, 47:07:1044001:54399, 47:07:1044001:511, 47:07:1044001:54365 в целях размещения объектов ливневой канализации местного значения в г.Кудрово

В соответствии с Федеральным законом от 06.10.2003 № 131-ФЗ «Об общих принципах организации местного самоуправления в Российской Федерации», главой V.7 Земельного кодексом Российской Федерации, рассмотрев ходатайство об установлении публичного сервитута Муниципального казенного учреждения «Единая служба заказчика» Всеволожского района Ленинградской области (ИНН 4703082036) (далее МКУ «Единая служба заказчика» ВР ЛО) вх. № 3573-2-3 от 19.07.2021, графическое описание местоположения границ публичного сервитута, администрация муниципального образования «Заневское городское поселение» Всеволожского муниципального района Ленинградской области

ПОСТАНОВЛЯЕТ:

1. Установить в пользу МКУ «Единая служба заказчика» ВР ЛО публичный сервитут общей площадью 2375 кв.м в кадастровом квартале 47:07:1044001 согласно графического описания местоположения границ публичного сервитута (приложение к постановлению), в целях размещения объектов ливневой канализации местного значения сроком на 3 года в отношении:

1.1. Части площадью 1336 кв.м земельного участка площадью 7249 кв.м с кадастровым номером 47:07:1044001:11790, имеющим

местоположение: Ленинградская область, Всеволожский район.

1.2. Части площадью 145 кв.м земельного участка площадью 3943 кв.м с кадастровым номером 47:07:1044001:11791, имеющим местоположение: Ленинградская область, Всеволожский муниципальный район.

1.3. Части площадью 37 кв.м земельного участка площадью 618 кв.м с кадастровым номером 47:07:1044001:5412, имеющим местоположение: Ленинградская область, Всеволожский район, в районе дер. Кудрово.

1.4. Части площадью 16 кв.м земельного участка площадью 1744 кв.м с кадастровым номером 47:07:1044001:11788, имеющим местоположение: Ленинградская область, Всеволожский муниципальный район, Заневское городское поселение, город Кудрово.

1.5. Части площадью 47 кв.м земельного участка площадью 6411 кв.м с кадастровым номером 47:07:1044001:11789, имеющим местоположение: Ленинградская область, Всеволожский район.

1.6. Части площадью 275 кв.м земельного участка площадью 7033 кв.м с кадастровым номером 47:07:1044001:5415, имеющим местоположение: Ленинградская область, Всеволожский район, в районе дер. Кудрово.

1.7. Части площадью 451 кв.м земельного участка площадью 1127 кв.м с кадастровым номером 47:07:1044001:54399, имеющим местоположение: Ленинградская область, Всеволожский район.

1.8. Части площадью 46 кв.м земельного участка площадью 21778 кв.м с кадастровым номером 47:07:1044001:511, имеющим местоположение: Ленинградская область, Всеволожский муниципальный район, Заневское городское поселение, город Кудрово, переулок Итальянский, участок № 4.

1.9. Части площадью 22 кв.м земельного участка площадью 288 кв.м с кадастровым номером 47:07:1044001:54365, имеющим местоположение: Ленинградская область, Всеволожский район.

2. Утвердить границы публичного сервитута согласно приложению к данному постановлению.

3. Срок, в течение которого использование частей земельных участков, указанных в п. 1 настоящего постановления, в соответствии с их разрешенным использованием будет невозможно или существенно затруднено в связи с осуществлением публичного сервитута - 1 год.

4. МКУ «Единая служба заказчика» ВР ЛО:

4.1. Обеспечить установление зоны с особыми условиями использования территории размещаемого объекта ливневой канализации в соответствии со Сводом правил 42.13330.2016 Градостроительство. Планировка и застройка городских и сельских поселений.

4.2. Подготовить электронный документ, содержащий описание местоположения границ публичного сервитута, в соответствии с требованиями к графическому описанию местоположения границ публичного сервитута, точности определения координат характерных точек границ публичного сервитута, формату электронного документа, содержащего указанные сведения, утвержденными приказом Минэкономразвития России от 10.10.2018 № 541», в целях внесения

сведений о публичном сервитуте в Единый государственный реестр недвижимости.

4.3. Приступить к осуществлению публичного сервитута со дня заключения соглашений о его осуществлении с правообладателями земельных участков, указанных в пп. 1.1., пп. 1.2., пп. 1.5. – 1.9. настоящего постановления, но не ранее дня внесения сведений о публичном сервитуте в Единый государственный реестр недвижимости, согласно п. 1 ст. 39.50 Земельного кодекса Российской Федерации.

4.4. После осуществления технологического присоединения, привести земельные участки, указанные в п.1 настоящего постановления, обремененные публичным сервитутом, в состояние, пригодное для их использования в соответствии с видом разрешенного использования, в срок, установленный п. 8 ст. 39.50 Земельного кодекса Российской Федерации

5. Размер платы за публичный сервитут и срок ее внесения устанавливаются между обладателем публичного сервитута и собственниками земельных участка, указанного в п. 1 настоящего постановления, в порядке, определенном ст. 39.46 Земельного кодекса Российской Федерации.

6. Сектору землепользования и природопользования администрации МО «Заневское городское поселение» в течение пяти рабочих дней со дня принятия настоящего постановления:

6.1. Направить копию настоящего постановления в орган регистрации прав, согласно ч. 4 п. 7 ст. 39.43 Земельного кодекса Российской Федерации.

6.2. Направить настоящее постановление собственникам земельных участков, указанных в пп. 1.1., пп. 1.2., пп. 1.5. – 1.9. настоящего постановления, с уведомлением о вручении по почтовым адресам, согласно ч. 3 п. 7 ст. 39.43 Земельного кодекса Российской Федерации.

7. Публичный сервитут считается установленным со дня внесения сведений о нем в Единый государственный реестр недвижимости.

8. Опубликовать (обнародовать) настоящее постановление в газете «Заневский вестник» и разместить на официальном сайте МО «Заневское городское поселение» <http://www.zanevkaorg.ru>.

9. Контроль над исполнением настоящего постановления возложить на заместителя главы администрации МО «Заневское городское поселение» Гречица В.В.

Глава администрации



А.В. Гердий

МОЛОДЕЖЬ БЕРЕТ КУРС НА САМОРЕАЛИЗАЦИЮ

Новый состав молодежного правительства принял стратегию развития на ближайший год, где ключевая задача – создать условия для самореализации молодежи Ленинградской области.

Напомним, что новый состав молодежного правительства Ленинградской области пятого созыва утвердили в августе – в него вошли 15 активистов.

Новая команда была сформирована по итогам конкурсного отбора. Свои проекты на конкурс представили студенты, молодые бизнесмены и преподаватели из разных районов области.

Конкурсная комиссия оценила 24 молодежные инициативы, направленные на реализацию их творческого потенциала, создание социально-информационных площадок для обеспечения молодежи личностными и профессиональными возможностями, всестороннее развитие малых

городов и сельских поселений Ленинградской области.

– Сейчас у молодежи есть масса возможностей для реализации своих идей и проектов, и молодежное правительство – одна из них. Работа здесь дает ребятам возможность изнутри увидеть работу органов государственной власти, поможет им усовершенствовать их знания и профессиональные компетенции, – прокомментировала председатель Комитета по молодежной политике Ленинградской области Марина Григорьева.

Пресс-служба губернатора и правительства Ленинградской области

УПРАВЛЕНИЕ ПЕНСИОННОГО ФОНДА РФ
официальный сайт:

www.pfr.gov.ru

**ТЕЛЕФОН РЕДАКЦИИ ГАЗЕТЫ
«Заневский вестник»:**

8 (911) 170-06-33

по вопросам рекламы: **8 (911) 700-60-45**

e-mail: **gazeta@zanevkaorg.ru**



Приложение к постановлению администрации МО "Заневское городское поселение" Всеволожского муниципального района Ленинградской области от 09.09.2021 № 494

Схема расположения публичного сервитута

Местоположение: Российская Федерация, Ленинградская область, Всеволожский муниципальный район, Заневское городское поселение, город Кудрово

в границах земельных участков с кад. № 47:07:1044001:11790, 47:07:1044001:11791, 47:07:1044001:5412, 47:07:1044001:11788, 47:07:1044001:11789, 47:07:1044001:5415, 47:07:1044001:54399, 47:07:1044001:511, 47:07:1044001:54365

Площадь земельного участка 2375 кв.м

Система координат СК-47 зона 2



Масштаб 1:1000

Условные обозначения:

- граница публичного сервитута
- граница земельного участка, сведения о которой содержатся в ЕГРН
- граница кадастрового квартала
- 47:07:1044001 - обозначение кадастрового квартала
- граница зоны с особыми условиями использования территории
- 1 - характерная точка границы
- :54362 - обозначение земельного участка



Муниципальное образование
«ЗАНЕВСКОЕ ГОРОДСКОЕ ПОСЕЛЕНИЕ»
Всеволожского муниципального района Ленинградской области

**АДМИНИСТРАЦИЯ
ПОСТАНОВЛЕНИЕ**

22.09.2021
д. Заневка

№ 499

О включении в реестр и состав
казны муниципального имущества
МО «Заневское городское поселение»

В соответствии с Федеральным законом от 06.10.2003 № 131-ФЗ «Об общих принципах организации местного самоуправления в Российской Федерации», решением совета депутатов МО «Заневское городское поселение» от 24.05.2018 № 24 «Об утверждении Положения о порядке управления и распоряжения муниципальным имуществом МО «Заневское городское поселение», на основании государственной регистрации права собственности МО «Заневское городское поселение» № 47:07:1001002:145-66/199/2020-3 от 09.12.2020, № 47:07:1002001:445-66/199/2020-2 от 11.12.2020, № 47:07:0000000:90983-75/122/2020-2 от 11.12.2020, № 47:07:0000000:90527-47/095/2021-2 от 19.02.2021, № 47:07:0000000:90528-47/059/2021-2 от 16.02.2021, № 47:07:0000000:90529-47/055/2021-2 от 11.02.2021, решения Всеволожского городского суда Ленинградской области от 07.10.2020 Дело № 2-7181/2020, отчётов об оценке рыночной стоимости объекта № 563-67/2021 от 19.07.2021, № 564-67/2021 от 05.08.2021, № 565-67/2021 от 05.08.2021, № 566-67/2021 от 19.07.2021, № 602-67/2021 от 03.08.2021, № 603-67/2021 от 03.08.2021, № 604-67/2021 от 03.08.2021, администрация муниципального образования «Заневское городское поселение» Всеволожского муниципального района Ленинградской области

ПОСТАНОВЛЯЕТ:

1. Включить в реестр и состав казны муниципального имущества МО «Заневское городское поселение» имущество согласно перечню, указанному в приложении.
2. Начальнику сектора управления муниципальным имуществом, учета и распределения муниципального жилищного фонда администрации Сердцелюбовой Т.В. внести изменения в реестр муниципального имущества и предоставить сведения по имуществу начальнику финансово-

экономического сектора – централизованной бухгалтерии - главному бухгалтеру администрации Скидкину А.В.

3. Начальнику финансово-экономического сектора – централизованной бухгалтерии - главному бухгалтеру администрации Скидкину А.В. провести необходимые действия по бухгалтерскому учету нефинансовых активов имущества казны, указанного в пункте 1 настоящего постановления и включить их в годовой отчетный план 2021 года.

4. Настоящее постановление вступает в силу после его подписания.

5. Настоящее постановление подлежит официальному опубликованию в газете «Заневский вестник» и размещению на официальном сайте муниципального образования <http://www.zanevkaorg.ru>.

6. Контроль за исполнением настоящего постановления оставляю за собой.

Глава администрации



А.В. Гердий

Приложение
к постановлению администрации
МО «Заневское городское поселение»
от 22.09.2021 № 499

Перечень имущества, принимаемого в казну
муниципального образования «Заневское городское поселение»
Всеволожского муниципального района
Ленинградской области

№ п/п	Наименование	Адрес	Кадастровый номер	Протяженность (м.) Площадь (кв.м.)	Рыночная стоимость, без учета НДС. (руб.)
1	Тепловые сети (от котельной, расположенной в дер. Заневка д. 48 до жилого дома № 50)	Ленинградская область, Всеволожский муниципальный район, Муниципальное образование «Заневское городское поселение», д. Заневка	47:07:1001002:145	93	102 000,00
2	Внутриплощадочные канализационные сети (трубы)	Ленинградская область, Всеволожский район, д. Янино-1, от амбулатории и военного городка до КНС-3	47:07:1002001:445	2257	3 250 000,00
3	Водопроводные сети в д. Янино-1, от магазина «Дикси» до здания ДК по ул. Шоссейная, д. 46	Ленинградская область, Всеволожский муниципальный район, Заневское сельское поселение, д. Янино-1	47:07:0000000:90983	528	240 000,00
4	Автомобильная дорога от уч.46 до уч. 53 по ул. Садовая	Ленинградская область, Всеволожский муниципальный район, Заневское сельское поселение, д. Янино-2	47:07:0000000:90527	265	2 862 000,00

5	Автомобильная дорога от д. 36 до д. 62	Ленинградская область, Всеволожский муниципальный район, Заневское сельское поселение, д. Янино-2	47:07:0000000:90528	335	3 618 000,00
6	Автомобильная дорога от д. 79 до д.37	Ленинградская область, Всеволожский муниципальный район, Заневское сельское поселение, д. Янино-2	47:07:0000000:90529	383	4 137 000,00
7	Воинское захоронение № 04061 неизвестного майора танкиста, площадью 30+/-4 кв.м., состоящее из металлической ограды, плоской стелы с надписью «Майор-танкист погиб осенью 1941 г., защищая город Ленинград»	Ленинградская область, Всеволожский район, д. Новосергиевка, 500 м западнее, в пределах земельного участка с кадастровым номером 47:07:1044001:9084	в пределах земельного участка с кадастровым номером 47:07:1044001:9084	30+/-4	48 000,00
Итого:					14 257 000,00



**ФЕДЕРАЛЬНАЯ
НАЛОГОВАЯ СЛУЖБА**

Уважаемые налогоплательщики!
УФНС по Ленинградской области
информирует:

**1 декабря 2021 года
истекает
СРОК УПЛАТЫ
ИМУЩЕСТВЕННЫХ НАЛОГОВ**

Телефон контакт-центра:
8-800-222-22-22

Официальный ресурс
Министерства
здравоохранения РФ:
www.takzdorovo.ru
ВСЁ О ЗДОРОВОМ
ОБРАЗЕ ЖИЗНИ

**ДЕЖУРНО-
ДИСПЕТЧЕРСКАЯ
СЛУЖБА**
ЗАНЕВСКОГО ГОРОДСКОГО
ПОСЕЛЕНИЯ:
+7 (812) 679-09-94

Звонить в ДДС следует, если внезапно отключилась электроэнергия, прорвало трубу с горячей или холодной водой, начался пожар, на улице обвалилось крупное дерево или открыт канализационный люк, а также в других ситуациях чрезвычайного характера.

ЕДИНЫЙ ТЕЛЕФОН ДОВЕРИЯ ГУ МЧС РОССИИ ПО ЛЕНИНГРАДСКОЙ ОБЛАСТИ: **8 (812) 579-99-99**



Муниципальное образование
«ЗАНЕВСКОЕ ГОРОДСКОЕ ПОСЕЛЕНИЕ»
Всеволожского муниципального района Ленинградской области

**АДМИНИСТРАЦИЯ
ПОСТАНОВЛЕНИЕ**

22.09.2021
д. Заневка

№ 802

О включении в реестр и состав
казны муниципального имущества
МО «Заневское городское поселение»

В соответствии с Федеральным законом от 06.10.2003 № 131-ФЗ «Об общих принципах организации местного самоуправления в Российской Федерации», решением совета депутатов МО «Заневское городское поселение» от 24.05.2018 № 24 «Об утверждении Положения о порядке управления и распоряжения муниципальным имуществом МО «Заневское городское поселение», на основании государственной регистрации права собственности МО «Заневское городское поселение» № 47:07:1039001:16952-47/053/2021-1 от 09.07.2021, № 47:07:1039001:16954-47/053/2021-1 от 09.07.2021, № 47:07:1039001:16953-47/053/2021-1 от 09.07.2021, № 47:07:1039001:16951-47/053/2021-1 от 09.07.2021, № 47:07:0000000:92553-47/050/2021-1 от 14.07.2021, № 47:07:1005004:64-47/050/2021-1 от 14.07.2021, № 47:07:1005006:54-47/050/2021-1 от 14.07.2021, № 47:07:0000000:92544-47/050/2021-1 от 19.07.2021, № 47:07:1039001:16965-47/053/2021-1 от 17.08.2021, № 47:07:1039001:16967-47/053/2021-1 от 17.08.2021, № 47:07:1039001:16966-47/053/2021-1 от 17.08.2021, администрация муниципального образования «Заневское городское поселение» Всеволожского муниципального района Ленинградской области

ПОСТАНОВЛЯЕТ:

1. Включить в реестр и состав казны муниципального имущества МО «Заневское городское поселение» имущество согласно перечню, указанному в приложении.
2. Начальнику сектора управления муниципальным имуществом, учета и распределения муниципального жилищного фонда администрации Сердцелюбовой Т.В. внести изменения в реестр муниципального имущества

и предоставить сведения по имуществу начальнику финансово-экономического сектора – централизованной бухгалтерии - главному бухгалтеру администрации Скидкину А.В.

3. Начальнику финансово-экономического сектора – централизованной бухгалтерии - главному бухгалтеру администрации Скидкину А.В. провести необходимые действия по бухгалтерскому учету нефинансовых активов имущества казны, указанного в пункте 1 настоящего постановления и включить их в годовой отчетный план 2021 года.

4. Настоящее постановление вступает в силу после его подписания.

5. Настоящее постановление подлежит официальному опубликованию в газете «Заневский вестник» и размещению на официальном сайте муниципального образования <http://www.zanevkaorg.ru>.

6. Контроль за исполнением настоящего постановления оставляю за собой.

Глава администрации



А.В. Гердид

**ТЕЛЕФОН ДОВЕРИЯ
ГУ МВД РОССИИ
ПО САНКТ-ПЕТЕРБУРГУ
И ЛЕНИНГРАДСКОЙ ОБЛАСТИ
ДЛЯ СООБЩЕНИЯ
О ПРАВОНАРУШЕНИЯХ,
СОВЕРШЕННЫХ СОТРУДНИКАМИ
ОРГАНОВ ВНУТРЕННИХ ДЕЛ РФ:
8 (812) 573-21-81**

Приложение
к постановлению администрации
МО «Заневское городское поселение»
от 22.09.2021 № 802

Перечень имущества, принимаемого в казну
муниципального образования «Заневское городское поселение»
Всеволожского муниципального района
Ленинградской области

№ п/п	Наименование	Адрес	Кадастровый номер	Площадь (кв.м)	Кадастровая стоимость (руб.)
1	Земельный участок	Ленинградская область, Всеволожский муниципальный район, Заневское городское поселение, г.п.Янино-1, ул. Военный городок, з/у № 14	47:07:1039001:16952	285+/-6	787 306,8
2	Земельный участок	Ленинградская область, Всеволожский муниципальный район, Заневское городское поселение, г.п.Янино-1, ул. Военный городок, з/у № 65	47:07:1039001:16950	302+/-6	834 268,96
3	Земельный участок	Ленинградская область, Всеволожский муниципальный район, Заневское городское поселение, г.п.Янино-1, ул. Военный городок, з/у № 12а	47:07:1039001:16954	779+/-10	2 151 971,92
4	Земельный участок	Ленинградская область, Всеволожский муниципальный район, Заневское городское поселение, г.п.Янино-1, ул. Военный городок, з/у № 12	47:07:1039001:16953	511+/-8	1 411 627,28
5	Земельный участок	Ленинградская область, Всеволожский муниципальный район, Заневское городское поселение, г.п.Янино-1, ул. Военный городок, з/у № 70	47:07:1039001:16951	335+/-6	925 430,8

6	Земельный участок	Ленинградская область, Всеволожский муниципальный район, Заневское городское поселение, дер.Янино-2	47:07:0000000:92553	8164+/-32	8 519 787,12
7	Земельный участок	Ленинградская область, Всеволожский муниципальный район, Заневское городское поселение, дер.Янино-2	47:07:1005004:64	2462+/-17	2 569 293,96
8	Земельный участок	Ленинградская область, Всеволожский муниципальный район, Заневское городское поселение, дер.Янино-2	47:07:1005006:54	1694+/-14	1 767 824,52
9	Земельный участок	Ленинградская область, Всеволожский муниципальный район, Заневское городское поселение, дер.Янино-2	47:07:1005006:55	2594+/-18	2 707 046,52
10	Земельный участок	Ленинградская область, Всеволожский муниципальный район, Заневское городское поселение, дер.Суоранда	47:07:0000000:92544	1410+/-13	1 471 447,8
11	Земельный участок	Ленинградская область, Всеволожский муниципальный район, Заневское городское поселение, г.п.Янино-1, ул. Военный городок, з/у № 146	47:07:1039001:16965	58+/-3	160 223,84
12	Земельный участок	Ленинградская область, Всеволожский муниципальный район, Заневское городское поселение, г.п.Янино-1, ул. Военный городок, з/у № 1а	47:07:1039001:16967	9676+/-34	26 729 756,48

13	Земельный участок	Ленинградская область, Всеволожский муниципальный район, Заневское городское поселение, г.п.Янино-1, ул. Военный городок, з/у № 68а	47:07:1039001:16966	192+/-5	530 396,16
Итого:					50 566 382,16

Результаты бактериологических исследований

Код пробы (образца): 8641А
 Дата проведения исследований: Начало: 18.08.21 г. Окончание: 19.08.21 г.

№ п/п	Определяемые показатели	Единицы измерений	Результаты исследований	Нормативные документы на методы исследований
1	Общее микробное число	КОЕ/мл	0	МУК 4.2.1018-01
2	Общие (обобщенные) колиформные бактерии	КОЕ/100мл	не обнаружено	МУК 4.2.1018-01 изм.№2 МУК 4.2.3690-21
3	Термотолерантные колиформные бактерии	КОЕ/100мл	не обнаружено	МУК 4.2.1018-01

 Заведующая бактериологической лабораторией  Э.П. Орлова

Точность измерений соответствует точности на методы испытаний, предусмотренной нормативной документацией.
 Результат исследований распространяется на образец, представленный для испытаний.
 Настоящий протокол не может быть частично или полностью скопирован или перепечатан без разрешения испытательного лабораторного центра.
 Протокол лабораторных исследований № 8641А-1.2-02 от 19.08.2021г. Протокол составлен в 2 экземплярах.


стр. 1 из 2

Результаты физико-химических исследований

Код пробы (образца): 8641А
 Дата проведения исследований: Начало: 18.08.2021г. Окончание: 18.08.2021 г.

№ п/п	Определяемые показатели	Единицы измерений	Результаты исследований	Нормативные документы на методы исследований
1.	Мутность	ЕМФ	Менее 1	ГОСТ Р 57164-16
2.	Цветность	градус цветности	18±4	ГОСТ 31868-12
3.	Запах	балл	1	ГОСТ Р 57164-16
4.	Общее железо	мг/дм ³	0,16±0,04	ГОСТ 4011-72

Полученные результаты относятся к предоставленному заказчиком образцу.

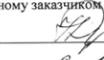 Зав. санитарно-гигиенической лабораторией  Н.П. Думановская

 Лицо ответственное за оформление протокола:  Е.Г. Милохова

Точность измерений соответствует точности на методы испытаний, предусмотренной нормативной документацией.
 Результат исследований распространяется на образец, представленный для испытаний.
 Настоящий протокол не может быть частично или полностью скопирован или перепечатан без разрешения испытательного лабораторного центра.
 Протокол лабораторных исследований № 8641А-1.2-02 от 19.08.2021г. Протокол составлен в 2 экземплярах.

стр. 2 из 2

Сообщайте о фактах коррупции на официальном сайте прокуратуры Ленинградской области
www.prokuratura-lenobl.ru

КОНСУЛЬТАЦИОННАЯ ПОМОЩЬ ЖИТЕЛЯМ
 ЛЕНИНГРАДСКОЙ ОБЛАСТИ
 ОТ ЦЕНТРА СОЦИАЛЬНОЙ ЗАЩИТЫ НАСЕЛЕНИЯ:
8-800-350-06-05



ФЕДЕРАЛЬНАЯ СЛУЖБА ПО НАДЗОРУ В СФЕРЕ ЗАЩИТЫ ПРАВ ПОТРЕБИТЕЛЕЙ И БЛАГОПОЛУЧИЯ ЧЕЛОВЕКА
 Филиал Федерального бюджетного учреждения здравоохранения «Центр гигиены и эпидемиологии в Ленинградской области во Всеволожском и Кировском районах»
 188640, Ленинградская область, г. Всеволожск, шоссе Дорога Жизни, д. 13
 тел/факс 8-813-70-222-01
 E-mail: vsevologsk@cge47.ru; http://www.vsevses.ru

Экспертное заключение
 по результатам лабораторных исследований
 №418.21.08.19 от 25 августа 2021 года

1. Наименование объекта экспертизы:

- Протокол лабораторных бактериологических и физико-химических исследований воды централизованного холодного водоснабжения (ХВС) по адресу: Ленинградская область, Всеволожский район, МО «Заневское сельское поселение», г.п. Янино-1, котельная №10.
- Протокол лабораторных бактериологических и физико-химических исследований воды централизованного холодного водоснабжения (ХВС) по адресу: Ленинградская область, Всеволожский район, МО «Заневское сельское поселение», г.п. Янино-1, ул. Новая, д. 16, школа.
- Протокол лабораторных бактериологических и физико-химических исследований воды централизованного холодного водоснабжения (ХВС) по адресу: Ленинградская область, Всеволожский район, МО «Заневское сельское поселение», г.п. Янино-1, ул. Заневская, д. 1.
- Протокол лабораторных бактериологических и физико-химических исследований воды централизованного холодного водоснабжения (ХВС) по адресу: Ленинградская область, Всеволожский район, МО «Заневское сельское поселение», г.п. Янино-1, ул. Заводская, д. 6, водозаборная колонка.

2. Заявитель (наименование, адрес): Администрация муниципального образования «Заневское городское поселение» Всеволожского муниципального района Ленинградской области. Юридический адрес: 195298, Ленинградская область, Всеволожский район, д. Заневка, д. 48.

3. Основание для проведения экспертизы: Договор №115/21 от 04.03.2021г.

4. Представленные документы:

страница 1 из 5

Протоколы лабораторных бактериологических и физико-химических исследований проб воды холодного водоснабжения: №8638А-1.2-02 от 19.08.2021г.; №8639А-1.2-02 от 19.08.2021г.; №8640А-1.2-02 от 19.08.2021г., №8641А-1.2-02 от 19.08.2021г.

5. Нормативная документация: СанПиН 1.2.3685-21 «Гигиенические нормативы и требования к обеспечению безопасности и (или) безвредности для человека факторов среды обитания»; ФЗ РФ №416-ФЗ от 01.01.2013г. «О водоснабжении и водоотведении».

6. При рассмотрении документации
УСТАНОВЛЕНО:

Основной целью настоящих работ являлось получение необходимой санитарно-гигиенической информации и проведение её обработки по контролю за качеством холодной воды централизованного водоснабжения из водопровода, расположенного по адресам: Ленинградская область, Всеволожский район, МО «Заневское сельское поселение», г.п. Янино-1, котельная №10; ул. Новая, д. 16, школа; ул. Заневская, д. 1; ул. Заводская, д. 6, водозаборная колонка, исследованной по бактериологическим показателям (общее микробное число, общие колиформные бактерии, термотолерантные колиформные бактерии) и санитарно-химическим показателям (мутность, цветность, запах, общее железо).

При организации и проведении работ силами Испытательного Лабораторного Центра при Филиале ФБУЗ «Центр гигиены и эпидемиологии в Ленинградской области во Всеволожском и Кировском районах», аккредитованного на данные виды исследований, имелось их полное методическое обеспечение.

1. Точка отбора - водозаборная колонка, по адресу: Ленинградская область, Всеволожский район, МО «Заневское сельское поселение», г.п. Янино-1, котельная №10 (протокол исследований: №8638А-1.2-02 от 19.08.2021г.).

Бактериологические исследования

№ п/п	Определяемые показатели	Единицы измерений	Результаты исследований	Величина допустимого уровня	Нормативные документы на методы исследований
1	Общее микробное число	КОЕ/мл	0	не более 50	МУК 4.2.1018-01
2	Общие колиформные бактерии	КОЕ/100мл	не обнаружено	отсутствие	МУК 4.2.1018-01
3	Термотолерантные колиформные бактерии	КОЕ/100мл	не обнаружено	отсутствие	МУК 4.2.1018-01

В пробе питьевой холодной воды централизованного водоснабжения (ХВС) превышения нормируемых значений по микробиологическим показателям не обнаружено.

Результаты физико-химические испытаний

№ п/п	Определяемые показатели	Единицы измерений	Результаты исследований	Допустимые уровни по НД	Нормативные документы на методы исследований
1.	Мутность	ЕМФ	менее 1	Не более 1,5	ГОСТ Р 57164-16

страница 2 из 5

2.	Цветность	градус	18	Не более 20	ГОСТ 31868-12
3.	Запах	балл	1	Не более 2	ГОСТ Р 57164-16
4.	Общее железо	мг/дм ³	0,16	Не более 0,3	ГОСТ 4011-72

В пробе питьевой холодной воды централизованного водоснабжения (ХВС) превышение нормируемых значений по определяемым санитарно-химическим показателям не отмечается.

2. Точка отбора - распределительная сеть, по адресу: Ленинградская область, Всеволожский район, МО «Заневское сельское поселение», г.п. Янино-1, ул. Новая, д. 16, школа (протокол исследований: №8639А-1.2-02 от 19.08.2021г.).

Бактериологические исследования

№ п/п	Определяемые показатели	Единицы измерений	Результаты исследований	Величина допустимого уровня	Нормативные документы на методы исследований
1	Общее микробное число	КОЕ/мл	0	не более 50	МУК 4.2.1018-01
2	Общие колиформные бактерии	КОЕ/100мл	не обнаружено	отсутствие	МУК 4.2.1018-01
3	Термотолерантные колиформные бактерии	КОЕ/100мл	не обнаружено	отсутствие	МУК 4.2.1018-01

В пробе питьевой холодной воды централизованного водоснабжения (ХВС) превышения нормируемых значений по микробиологическим показателям не обнаружено.

Результаты физико-химические испытаний

№ п/п	Определяемые показатели	Единицы измерений	Результаты исследований	Допустимые уровни по НД	Нормативные документы на методы исследований
1.	Мутность	ЕМФ	менее 1	Не более 1,5	ГОСТ Р 57164-16
2.	Цветность	градус	19	Не более 20	ГОСТ 31868-12
3.	Запах	балл	1	Не более 2	ГОСТ Р 57164-16
4.	Общее железо	мг/дм ³	0,18	Не более 0,3	ГОСТ 4011-72

В пробе питьевой холодной воды централизованного водоснабжения (ХВС) превышение нормируемых значений по определяемым санитарно-химическим показателям не отмечается.

3. Точка отбора - водозаборная колонка, по адресу: Ленинградская область, Всеволожский район, МО «Заневское сельское поселение», г.п. Янино-1, ул. Заневская, д. 1 (протокол исследований: №8640А-1.2-02 от 19.08.2021г.).

Бактериологические исследования

№ п/п	Определяемые показатели	Единицы измерений	Результаты исследований	Величина допустимого уровня	Нормативные документы на методы исследований
1	Общее микробное число	КОЕ/мл	0	не более 50	МУК 4.2.1018-01
2	Общие колиформные бактерии	КОЕ/100мл	не обнаружено	отсутствие	МУК 4.2.1018-01
3	Термотолерантные колиформные бактерии	КОЕ/100мл	не обнаружено	отсутствие	МУК 4.2.1018-01

В пробе питьевой холодной воды централизованного водоснабжения (ХВС) превышения нормируемых значений по микробиологическим показателям не обнаружено.

Результаты физико-химические испытания

страница 3 из 5

№ п/п	Определяемые показатели	Единицы измерений	Результаты исследований	Допустимые уровни по НД	Нормативные документы на методы исследований
1.	Мутность	ЕМФ	менее 1	Не более 1,5	ГОСТ Р 57164-16
2.	Цветность	градус	20	Не более 20	ГОСТ 31868-12
3.	Запах	балл	1	Не более 2	ГОСТ Р 57164-16
4.	Общее железо	мг/дм ³	0,20	Не более 0,3	ГОСТ 4011-72

В пробе питьевой холодной воды централизованного водоснабжения (ХВС) превышение нормируемых значений по определяемым санитарно-химическим показателям не отмечается.

4. Точка отбора – водомерный узел, по адресу: Ленинградская область, Всеволожский район, МО «Заневское сельское поселение», г.п. Янино-1, ул. Заводская, д. 6, водозаборная колонка (протокол исследований: №8641А-1.2-02 от 19.08.2021г.).

Бактериологические исследования

№ п/п	Определяемые показатели	Единицы измерений	Результаты исследований	Величина допустимого уровня	Нормативные документы на методы исследований
1	Общее микробное число	КОЕ/мл	0	не более 50	МУК 4. 2. 1018-01
2	Общие колиформные бактерии	КОЕ/100мл	не обнаружено	отсутствие	МУК 4. 2. 1018-01
3	Термотолерантные колиформные бактерии	КОЕ/100мл	не обнаружено	отсутствие	МУК 4. 2. 1018-01

В пробе питьевой холодной воды централизованного водоснабжения (ХВС) превышения нормируемых значений по микробиологическим показателям не обнаружено.

Результаты физико-химические испытаний

№ п/п	Определяемые показатели	Единицы измерений	Результаты исследований	Допустимые уровни по НД	Нормативные документы на методы исследований
1.	Мутность	ЕМФ	менее 1,0	Не более 1,5	ГОСТ Р 57164-16
2.	Цветность	градус	18	Не более 20	ГОСТ 31868-12
3.	Запах	балл	1	Не более 2	ГОСТ Р 57164-16
4.	Общее железо	мг/дм ³	0,16	Не более 0,3	ГОСТ 4011-72

В пробе питьевой холодной воды централизованного водоснабжения (ХВС) превышение нормируемых значений по определяемым санитарно-химическим показателям не отмечается.

Выводы:

На основании анализа результатов лабораторных исследований проб питьевой воды холодного централизованного водоснабжения (ХВС) установлено, что качество питьевой воды по адресам: Ленинградская область, Всеволожский район, МО «Заневское сельское поселение», г.п. Янино-1, котельная №10; ул. Новая, д. 16, школа; ул. Заневская, д. 1; ул. Заводская, д. 6, водозаборная колонка **СООТВЕТСТВУЕТ** (НЕ СООТВЕТСТВУЕТ) требованиям СанПиН 1.2.3685-21 «Гигиенические нормативы и

страница 4 из 5

требования к обеспечению безопасности и (или) безвредности для человека факторов среды обитания»; ФЗ РФ №416-ФЗ от 01.01.2013г. «О водоснабжении и водоотведении».

Основанием выполненной экспертизы является Закон РФ «О санитарно-эпидемиологическом благополучии населения» от 30 марта 1999 г. № 52-ФЗ, Приказ Роспотребнадзора РФ № 224 от 19.07.2007 «О санитарно-эпидемиологических экспертизах, обследовании, исследованиях, испытаниях и токсикологических, гигиенических и иных видов оценок».



Главный врач

Исполнитель:
Врач по ОГ
Свидетельство
об аккредитации специалиста
№ 772300187506 Пер. № 1774

Старенченко Л.П.

Старенченко Л.П.

Котов Н.В.

Котов Н.В.

страница 5 из 5

ПОВЫШЕНИЯ ПЕНСИЙ В ТЕЧЕНИЕ ГОДА

ПФР напоминает, что повышение пенсии, в связи с достижением 80-летнего возраста, приобретением стажа на Севере или увольнением с работы, не привязано к фиксированным датам в течение года, например, к 1 октября и устанавливается при наступлении соответствующих обстоятельств.

Повышение выплат, когда пенсионеру исполняется 80 лет, происходит со дня достижения этого возраста. Пенсионный фонд автоматически устанавливает надбавку по имеющимся данным.

Если у работающего пенсионера появляется новый стаж на Севере, надо подать заявление с подтверждающими документами в Пенсионный фонд, после чего выплаты будут пересчитаны с нового месяца.

Напомним: те, кто полностью выработал северный стаж, могут досрочно уйти на пенсию на 5 лет раньше и получать повышенные выплаты независимо от места проживания. Минимальный стаж – 15 лет на Крайнем Севере и 20 лет в приравненных местностях. Требования по страховому стажу – 20 лет для женщин и 25 лет для мужчин. Если северный стаж выработан не полностью, пенсионный возраст снижается за каждый отработанный год.

Повышенную пенсию также получают те, кто живет на Севере.

Страховая пенсия и повышения к ней увеличиваются на районный коэффициент конкретного региона. Наряду с этим в течение года есть перерасчеты, которые ежегодно осуществляются в одни и те же даты. Например, 1 января, когда индексируются страховые пенсии большинства, или 1 апреля, с которого ежегодно повышаются пенсии по государственному обеспечению, включая социальные. 1 августа ПФР повышает страховые пенсии работающих пенсионеров, а также выплаты пенсионных накоплений по результатам полученной инвестиционной доходности.

Все перерасчеты, проходящие в течение года в фиксированные даты, Пенсионный фонд осуществляет автоматически.

Пресс-служба ОПФР по СПб и ЛО

ВСЕРОССИЙСКАЯ ПЕРЕПИСЬ НАСЕЛЕНИЯ: СЛЫШАЛИ, ЗНАЕМ, ПОЙДЕМ

82 % опрошенных жителей России знают и слышали о переписи, 69 % планируют участвовать.

По информации медиаофиса Всероссийской переписи населения, такие результаты показал сентябрьский опрос в соцсетях «ВКонтакте» и «Одноклассники». Уверенное знание о процедуре демонстрируют 48 % респондентов, слышат впервые – всего 13 %. 63 % из тех, кто знает о начале переписи. Это самый высокий показатель осведомленности за весь период исследования с лета 2020 года. 69 % опрошенных планируют принять участие в переписи, еще 19 % определится перед переписью и лишь 4 % однозначно не намерено участвовать. Более 65 % опрошенных считают, что перепись необходима для страны и только 13 % с этим не согласны. 56 % респондентов планирует принять участие в переписи с помощью портала

«Госуслуги», 29 % будут ждать переписчика, а 10 % планируют посетить стационарный участок или МФЦ.

Всероссийская перепись населения пройдет с 15 октября по 14 ноября 2021 года с применением цифровых технологий. Главное нововведение – возможность самостоятельного заполнения жителями электронного переписного листа на «Госуслугах». При обходе жилых помещений переписчики будут использовать планшеты со специальным программным обеспечением. Переписаться можно и на переписных участках, например, в центрах «Мои документы».

Пресс-служба губернатора и правительства Ленинградской области

ИЗВЕЩЕНИЕ О ПРЕДОСТАВЛЕНИИ ЗЕМЕЛЬНОГО УЧАСТКА для индивидуального жилищного строительства

Муниципальное казенное учреждение «Центр муниципальных услуг» муниципального образования «Всеволожский муниципальный район» Ленинградской области (далее – МКУ ЦМУ ВМР) по поручению администрации муниципального образования «Всеволожский муниципальный район» Ленинградской области извещает о предоставлении земельного участка из земель, государственная собственность на которые не разграничена, площадью 1101 кв.м, с кадастровым номером 47:07:1003001:523, расположенный по адресу: Ленинградская область, Всеволожский муниципальный район, Заневское городское поселение, дер. Суоранда, ул. Рабочая, уч. №13-б, разрешенное использование – для индивидуального жилищного строительства.

Настоящее извещение опубликовано в порядке, установленном для официального опубликования (обнародования) муниципальных правовых актов уставом поселения, и размещено на официальном сайте: www.torgi.gov.ru, а также на официальном сайте уполномоченного органа в информационно-телекоммуникационной сети «Интернет».

Предоставление земельного участка осуществляется в порядке, предусмотренном ст. 39.18 ЗК РФ.

Граждане, заинтересованные в предоставлении земельного участка для указанных в извещении целей, вправе в течение тридцати дней соответственно со дня опубликования и размещения извещения подавать заявления о намерении участвовать в аукционе.

Заявления подаются в письменной форме лично либо через законного представителя с обязательным приложением к заявлению копии паспорта в МКУ ЦМУ ВМР по адресу: Ленинградская область, Всеволожский район, г. Всеволожск, Всеволожский пр., д. 14а, пом. 2, окно № 1.

Время приема заявлений и ознакомления со схемой расположения земельного участка в МКУ ЦМУ ВМР:

Пн. – Чт.: с 10.00 до 16.00, обед – с 13.00 до 14.00;
Пт.: с 10.00 до 11.00.

Утверждаю,
Директор МКУ ЦМУ ВМР

Ю. К. Посудина

Вниманию субъектов малого предпринимательства!

С информацией по планам-графикам и закупкам администрации Заневского городского поселения и подведомственных учреждений можно ознакомиться на официальном сайте МО:
<https://www.zanevkaorg.ru/munitsipalnyiy-zakaz/>

Уважаемые жители!

Для вас работает официальный сайт Заневского поселения. На главной странице расположена новостная лента, где представлена информация об общественных, культурных, спортивных событиях нашего муниципального образования, а также о деятельности органов местного самоуправления:

www.zanevkaorg.ru

Фоторепортажи с мероприятий Заневского поселения размещены в разделе «Фотоальбомы» на странице в социальной сети «ВКонтакте»:

<https://vk.com/zanevskoegp>

Газета «Заневский вестник» № 35 (538)
Учредитель: администрация МО «Заневское городское поселение» Всеволожского муниципального района Ленинградской области.
Издатель: МБУ «Редакция газеты «Заневский вестник» МО «Заневское городское поселение» Всеволожского муниципального района Ленинградской области.
Адрес учредителя, издателя и редакции: 195298, Ленинградская область, Всеволожский район, деревня Заневка, дом 48.

Директор: Е. Ю. Голованова
Главный редактор: Е. С. Фокеева
Дизайн и верстка: Л. Н. Петрова, А. В. Капри

Отпечатано: ООО «Фирма «Курьер», 196105, г. Санкт-Петербург, ул. Благодатная, 63, корп. 6.
Время подписания в печать: по графику – 30.09.2021 г. в 18:00, фактическое – 30.09.2021 г. в 18:00.
Дата выхода: 1.10.2021 г. Номер заказа: 1424.
Тираж: 1 000 экземпляров. Газета распространяется бесплатно.

* Свидетельство ПИ № ТУ 78 - 01946 от 31.10.2016 г., выдано Управлением Федеральной службы по надзору в сфере связи, информационных технологий и массовых коммуникаций по Северо-Западному федеральному округу.

6+