



Муниципальное образование
«ЗАНЕВСКОЕ ГОРОДСКОЕ ПОСЕЛЕНИЕ»
Всеволожского муниципального района Ленинградской области

**АДМИНИСТРАЦИЯ
ПОСТАНОВЛЕНИЕ**

28.09.2021 № 815
д. Заневка

Об утверждении Плана по противодействию коррупции в органах местного самоуправления муниципального образования «Заневское городское поселение» Всеволожского муниципального района Ленинградской области на 2021-2024 годы

В соответствии с Федеральным законом от 25.12.2008 № 272-ФЗ «О противодействии коррупции», руководствуясь положениями Национального плана противодействия коррупции на 2021-2024 гг., утвержденными Указом Президента Российской Федерации от 16.08.2021 № 478 «О Национальном плане противодействия коррупции на 2021 - 2024 годы», Уставом муниципального образования «Заневское городское поселение», администрация муниципального образования «Заневское городское поселение» Всеволожского муниципального района Ленинградской области

ПОСТАНОВЛЯЕТ:

1. Утвердить План по противодействию коррупции в органах местного самоуправления муниципального образования «Заневское городское поселение» Всеволожского муниципального района Ленинградской области на 2021-2024 годы согласно приложению.

2. Настоящее постановление вступает в силу после его подписания.

3. Настоящее постановление подлежит официальному опубликованию в газете «Заневский вестник» и размещению на официальном сайте муниципального образования <http://www.zanevkaorg.ru>.

4. Контроль за исполнением настоящего постановления оставляю за собой.

Глава администрации



А.В. Гердий

Приложение
к постановлению администрации
МО «Заневское городское поселение»
от 28.09.2021 № 815

ПЛАН
по противодействию коррупции в органах местного самоуправления муниципального образования «Заневское городское поселение» Всеволожского муниципального района Ленинградской области на 2021-2024 годы

№ п/п	Наименование мероприятия	Срок исполнения мероприятия	Исполнитель мероприятия
1	2	3	4
1. Организационное и правовое обеспечение реализации антикоррупционных мер			
1.1	Внесение изменений в действующий план противодействия коррупции в соответствии с Национальным планом противодействия коррупции на 2021 – 2024 годы, настоящим Планом, обеспечение контроля их выполнения.	До 02.09.2021 г. – внесение изменений, в течение 2021-2024 – обеспечение контроля их выполнения	Сектор организационной работы
1.2	Представление в администрацию МО «Всеволожский муниципальный район» ЛО информации о результатах исполнения Указа Президента Российской Федерации от 16.08.2021 № 478 «О Национальном плане противодействия коррупции на 2021 – 2024 годы», выполнения Национального	В порядке и сроки, определенные правовым актом Ленинградской области	Сектор организационной работы

ТЕЛЕФОН ГОРЯЧЕЙ ЛИНИИ
ПФР СПб И ЛО:
8-800-600-04-78

	плана противодействия коррупции на 2021 – 2024 годы для подготовки и направления обобщенной информации для доклада Губернатору Ленинградской области.		
1.3	Организация проведения заседаний комиссии по противодействию коррупции в МО «Заневское городское поселение» (далее – Комиссия) и обеспечение контроля исполнения принятых решений.	В соответствии с планом работы комиссии по противодействию коррупции в МО «Заневское городское поселение»	Сектор организационной работы
1.4	Рассмотрение на заседании комиссии по координации работы по противодействию коррупции отчета о выполнении Плана.	Ежегодно, до 1 февраля	Сектор организационной работы
1.5	Внесение изменений в нормативные правовые акты МО «Заневское городское поселение» при поступлении типовых рекомендаций Правительства Российской Федерации и указаний Правительства Ленинградской области по вопросам, касающимся совершенствования правового регулирования деятельности комиссий по координации работы по противодействию коррупции в органах местного самоуправления.	В течение 2021-2024	Сектор организационной работы Юридический сектор
1.6	Размещение отчета о выполнении Плана в информационно-телекоммуникационной сети «Интернет» на официальном муниципальном	Ежегодно, до 1 февраля	Сектор организационной работы

	образования в разделе «Противодействие коррупции».		
1.7	Обеспечение действенного функционирования Комиссии по соблюдению требований к служебному поведению муниципальных служащих и лиц, замещающих муниципальные должности и урегулированию конфликта интересов в органах местного самоуправления МО «Заневское городское поселение»	В течение 2021-2024	Сектор организационной работы
1.8	Осуществление внутриведомственного контроля эффективности реализации антикоррупционных мер в органах местного самоуправления МО «Заневское городское поселение»	Постоянно	Сектор организационной работы
1.9	Мониторинг антикоррупционного законодательства и приведение нормативных правовых актов МО «Заневское городское поселение» регулирующих вопросы противодействия коррупции, в соответствие с федеральными и областными законами и иными нормативными правовыми актами Российской Федерации и Ленинградской области.	В течение 2021-2024	Сектор организационной работы Юридический сектор
1.10	Осуществление в рамках мониторинга деятельности подведомственных учреждений администрации МО «Заневское городское поселение»	В течение 2021-2024	Сектор организационной работы

	контроля за организацией в них работы по профилактике коррупционных и иных правонарушений		
1.11	Представление в органы прокуратуры информации о выявленных фактах несоблюдения гражданами, замещающими должности муниципальной службы, ограничений при заключении ими после увольнения с муниципальной службы трудового договора и (или) гражданско-правового договора в случаях, предусмотренных федеральными законами	В течение 2021-2024	Сектор организационной работы
2. Профилактика коррупционных и иных правонарушений при прохождении муниципальной службы в МО «Заневское городское поселение»			
2.1	Повышение эффективности кадровой работы в части, касающейся ведения личных дел лиц, замещающих должности муниципальной службы, муниципальные должности в том числе контроля за актуализацией сведений, содержащихся в анкетах, представляемых при назначении на указанные должности и поступлении на муниципальную службу, об их родственниках и свойственниках в целях выявления возможного конфликта интересов.	В течение 2021-2024	Сектор организационной работы

2.2	Обеспечение представления гражданами, претендующими на замещение должностей муниципальной службы, сведений о своих доходах, об имуществе и обязательствах имущественного характера, а также о доходах, об имуществе и обязательствах имущественного характера своих супруги (супруга) и несовершеннолетних детей.	В порядке и сроки, установленные действующим законодательством	Сектор организационной работы
2.3	Обеспечение представления лицами, замещающими должности муниципальной службы, лицами, замещающими муниципальные должности, сведений о своих доходах, расходах, об имуществе и обязательствах имущественного характера, а также о доходах, расходах, об имуществе и обязательствах имущественного характера своих супруги (супруга) и несовершеннолетних детей.	В порядке и сроки, установленные действующим законодательством	Сектор организационной работы
2.4	Обеспечение обязательного использования при заполнении справок о доходах, расходах, об имуществе и обязательствах имущественного характера лицами, указанными в пунктах 2.2 и 2.3 Плана, специального программного обеспечения «Справки БК» (в его актуальной версии), размещенной на официальном сайте государственной информационной системы в области государственной службы в сети «Интернет».	Постоянно	Сектор организационной работы
2.5	Организация размещения сведений о	В порядке и сроки,	Сектор организационной работы

	доходах, расходах, об имуществе и обязательствах имущественного характера, представленных лицами, замещающими должности муниципальной службы, лицами замещающими муниципальные должности, на официальном сайте муниципального образования.	установленные действующим законодательством	
2.6	Проведение анализа сведений о доходах, расходах об имуществе и обязательствах имущественного характера, представленных лицами, указанными в пунктах 2.2 и 2.3 Плана, в соответствии с методическими рекомендациями Министерства труда и социальной защиты Российской Федерации.	В течение 2021-2024	Сектор организационной работы
2.7	Осуществление проверок достоверности и полноты сведений о доходах, об имуществе и обязательствах имущественного характера, представляемых гражданами, претендующими на замещение должностей муниципальной службы.	В порядке и сроки, установленные действующим законодательством	Сектор организационной работы
2.8	Осуществление проверок достоверности и полноты сведений, представленных гражданами, претендующими на замещение должностей муниципальной службы (в части, касающейся коррупционных правонарушений).	В порядке и сроки, установленные действующим законодательством	Сектор организационной работы
2.9	Осуществление проверок достоверности	В порядке и сроки,	Сектор организационной работы

	и полноты сведений о доходах, об имуществе и обязательствах имущественного характера, представляемых лицами, замещающими должности муниципальной службы, муниципальные должности; соблюдения ими запретов, ограничений и требований, установленных в целях противодействия коррупции.	установленные действующим законодательством	
2.10	Проведение оценки коррупционных рисков, возникающих при реализации органами местного самоуправления МО «Заневское городское поселение», подведомственными учреждениями своих функций.	Ежегодно, до 1 октября	Сектор организационной работы
2.11	Организация работы по выявлению конфликта интересов, одной из сторон которого являются лица, замещающие должности муниципальной службы, муниципальные должности а также применение мер юридической ответственности, предусмотренных законодательством Российской Федерации.	В течение 2021-2024	Сектор организационной работы
2.12	Организация работы по рассмотрению уведомлений лиц, замещающих должности муниципальной службы, муниципальные должности, о возникновении личной заинтересованности при исполнении должностных обязанностей, которая	В течение 2021-2024	Сектор организационной работы

	приводит или может привести к конфликту интересов.		
2.13	Организация работы по обеспечению сообщения лицами, замещающими должности муниципальной службы, муниципальные должности, о получении подарка в связи с протокольными мероприятиями, служебными командировками и иными официальными мероприятиями, участие в которых связано с их должностным положением или исполнением служебных (должностных) обязанностей.	В течение 2021-2024	Сектор организационной работы
2.14	Осуществление контроля исполнения муниципальными служащими обязанности по предварительному уведомлению представителя нанимателя о намерении выполнять иную оплачиваемую работу.	В течение 2021-2024	Сектор организационной работы
2.15	Организация работы по рассмотрению уведомлений муниципальных служащих о фактах обращения в целях склонения к совершению коррупционных правонарушений.	В течение 2021-2024	Сектор организационной работы
2.16	Организация работы по рассмотрению заявлений лиц, замещающих должности муниципальной службы, муниципальные должности, о невозможности по объективным причинам представить сведения о доходах, расходах, об	В течение 2021-2024	Сектор организационной работы

	имуществе и обязательствах имущественного характера своих супруги (супруга) и несовершеннолетних детей.		
2.17	Организация работы по доведению до граждан, поступающих на муниципальную службу, положений действующего законодательства Российской Федерации и Ленинградской области о противодействии коррупции	В течение 2021-2024	Сектор организационной работы
2.18	Организация работы по формированию резерв управленческих кадров МО «Заневское городское поселение» поселения и повышению эффективности его использования.	В течение 2021-2024	Сектор организационной работы
3. Антикоррупционная экспертиза нормативных правовых актов и их проектов			
3.1	Проведение в установленном порядке антикоррупционной экспертизы нормативных правовых актов и их проектов с учетом мониторинга соответствующей правоприменительной практики.	В течение 2021-2024	Юридический сектор
3.2	Проведение обучающих семинаров с должностными лицами органов местного самоуправления МО «Заневское городское поселение», осуществляющими антикоррупционную экспертизу нормативных правовых актов и их проектов.	В течение 2021-2024 (по мере необходимости)	Сектор организационной работы
4. Антикоррупционная работа в сфере закупок товаров, работ, услуг для обеспечения муниципальных нужд			

4.1	Осуществление мероприятий по выявлению личной заинтересованности муниципальных служащих МО «Заневское городское поселение», сотрудников подведомственного учреждения при осуществлении закупок товаров, работ, услуг для обеспечения муниципальных нужд.	В течение 2021-2024	Сектор организационной работы Финансово-экономический сектор - централизованная бухгалтерия
4.2	Разработка и принятие мер по выявлению и минимизации коррупционных рисков при осуществлении закупок товаров, работ, услуг для обеспечения муниципальных нужд.	В течение 2021-2024	Сектор организационной работы Финансово-экономический сектор - централизованная бухгалтерия
4.3	Проведения антикоррупционных семинаров с сотрудниками, осуществляющими свои полномочия в сфере закупок товаров, работ, услуг для обеспечения муниципальных нужд		Сектор организационной работы
4.4	Обобщение практики обжалования в управление Федеральной службы процедур закупок для муниципальных нужд, отмены заказчиками процедур закупок товаров, работ, услуг с учетом вынесенных в отношении них решений и предписаний.	Ежегодно, до 1 декабря	Сектор организационной работы Юридический сектор
5. Антикоррупционный мониторинг в МО «Заневское городское поселение»			
5.1	Предоставление в Сектор организационной работы структурными подразделениями МО «Заневское городское поселение», подведомственными учреждениями (в	Ежегодно, до 15 января	Сектор организационной работы

	части касающейся) информации, необходимой для осуществления антикоррупционного мониторинга.		
5.2	Анализ и обобщение информации о фактах коррупции в органах местного МО «Заневское городское поселение», подведомственных учреждениях; принятие мер по выявлению причин и условий, способствующих коррупционным проявлениям.	Ежеквартально	Сектор организационной работы
5.3	Анализ исполнения лицами, замещающими должности муниципальной службы запретов, муниципальных должности ограничений и требований, установленных в целях противодействия коррупции.	Постоянно	Сектор организационной работы
5.4	Анализ публикаций в средствах массовой информации о фактах проявления коррупции в органах местного самоуправления МО «Заневское городское поселение» и подведомственных учреждениях.	Ежеквартально	Сектор организационной работы
5.5	Проведение мониторинга участия лиц, замещающих муниципальные должности, должности муниципальной службы, в управлении коммерческими и некоммерческими организациями, с подготовкой доклада, содержащего обобщенные статистические данные, информацию о выявленных	Постоянно, итоговый доклад до 1 июля 2023 г.	Сектор организационной работы

	коррупционных правонарушений и коррупционных рисках.		
5.5	Проведение мониторинга общественного мнения о результатах деятельности органов местного самоуправления МО «Заневское городское поселение» в сфере противодействия коррупции.	Ежегодно, в IV квартале	Сектор организационной работы
5.6	Анализ заявлений и обращений граждан, поступающих в администрацию МО «Заневское городское поселение», результатов их рассмотрения на предмет наличия информации о фактах коррупции со стороны муниципальных служащих, причинах и условиях, способствующих проявлению таких фактов.	В течение 2021-2024	Сектор организационной работы
5.7	Анализ практики рассмотрения органами местного самоуправления МО «Заневское городское поселение» представлений контрольных, надзорных органов о принятии мер по устранению обстоятельств, способствующих совершению коррупционных правонарушений и преступлений	В течение 2021-2024	Сектор организационной работы
6. Информационное обеспечение антикоррупционной работы			
6.1	Обеспечение размещения на официальном сайте муниципального образования актуальной информации об антикоррупционной деятельности (с учетом рекомендаций Минтруда России,	В течение 2021-2024	Сектор организационной работы

	установленных приказом от 07.10.2013 № 530н) и ежемесячное обновление указанной информации.		
6.2	Обеспечение возможности оперативного представления гражданами и организациями информации о фактах коррупции в органах местного самоуправления, подведомственных учреждениях путем приема электронных сообщений на официальном сайте;	В течение 2021-2024	Сектор организационной работы
6.3	Обеспечение деятельного участия общественных советов, в проводимой органами местного самоуправления МО «Заневское городское поселение» антикоррупционной работе.	В течение 2021-2024	Сектор организационной работы
6.4	Совершенствование взаимодействия с институтами гражданского общества по вопросам противодействия коррупции, в том числе с общественными объединениями МО «Заневское городское поселение».	В течение 2021-2024	Сектор организационной работы
6.5	Взаимодействие со средствами массовой информации в области противодействия коррупции, в том числе оказание им содействия в освещении принимаемых антикоррупционных мер.	В течение 2021-2024	Сектор организационной работы
6.6	Участие представителей органов местного самоуправления МО «Заневское городское поселение», подведомственных учреждений в научно-	По приглашению организаторов соответствующих мероприятий	Сектор организационной работы

ТЕЛЕФОН ГОРЯЧЕЙ ЛИНИИ РОСПОТРЕБНАДЗОРА

общий: 8-800-555-49-43

по Ленинградской области: 8 (812) 448-04-00

	практических мероприятиях по вопросам противодействия коррупции.		
7. Антикоррупционное образование, просвещение и пропаганда			
7.1	Организация проведения мероприятий по профессиональному развитию в области противодействия коррупции муниципальных служащих МО «Заневское городское поселение», в должностные обязанности которых входит участие в противодействии коррупции, в том числе их обучения по дополнительным профессиональным программам в области противодействия коррупции, с последующей подготовкой и направлением обобщенной информации об исполнении для доклада Губернатору Ленинградской области.	В течение 2021-2024, представление итогового доклада - в порядке и сроки, определенные правовым актом Ленинградской области	Сектор организационной работы
7.2	Проведение инструктивно-методических семинаров с должностными лицами органов местного самоуправления, подведомственных учреждений, ответственных за работу по профилактике коррупционных и иных правонарушений, а также организация их участия в семинарах, организованных субъектом.	По мере необходимости	Сектор организационной работы
7.3	Проведение обучающих семинаров, совещаний, учебных занятий с муниципальными служащими по антикоррупционной тематике в целях	В течение 2021-2024	Сектор организационной работы

	антикоррупционного просвещения, правового воспитания, популяризации этических стандартов поведения, а также по актуальным вопросам применения законодательства о противодействии коррупции.		
7.4	Организация проведения мероприятий по профессиональному развитию в области противодействия коррупции лиц, впервые поступивших на муниципальную службу, и замещающих должности муниципальной службы, связанные с соблюдением антикоррупционных стандартов, по дополнительным профессиональным программам в области противодействия коррупции (включая вводные тренинги при поступлении на муниципальную службу) с последующей подготовкой и направлением обобщенной информации об исполнении для доклада Губернатору Ленинградской области.	В течение 2021-2024, представление итогового доклада - в порядке и сроки, определенные правовым актом Ленинградской области	Сектор организационной работы
7.5	Организация совещаний (обучающих мероприятий) с руководителями и работниками подведомственных учреждений поселения (семинары, «круглые столы», доклады, информационные материалы) по вопросам противодействия коррупции.	В течение 2021-2024	Сектор организационной работы

7.6	Организация проведения мероприятий в подведомственных образовательных организациях, направленных на решение задач формирования антикоррупционного мировоззрения, повышения уровня правосознания и правовой культуры обучающихся.	В течение 2021-2024	Сектор организационной работы
7.7	Разработка методических материалов (листовок, брошюр) в области противодействия коррупции	В течение 2021-2024	Сектор организационной работы
7.8	Осуществление мероприятий направленных на повышение уровня правового просвещения граждан, населения МО «Заневское городское поселение»	В течение 2021-2024	Сектор организационной работы
7.9	Внедрение в деятельность современных технологий, повышающих объективность и обеспечивающих прозрачность при принятии муниципальных правовых актов и управленческих решений, а также обеспечивающих межведомственное взаимодействие и взаимодействие органов местного самоуправления с гражданами и организациями в рамках оказания муниципальных услуг.	В течение 2021-2024	Сектор организационной работы
8. Взаимодействие с муниципальными учреждениями			
8.1	Внесение изменений в действующие планы работы по противодействию	До 10 сентября 2021 г. – внесение соответствующих	Сектор организационной работы, руководители подведомственных учреждений

	коррупции в подведомственных учреждениях и организациях в соответствии с Национальным планом противодействия коррупции на 2021 – 2024 годы, настоящим Планом, обеспечение контроля их выполнения	изменений, в течение 2021-2024 – обеспечение контроля их выполнения	
8.2	Обеспечение представления гражданами, претендующими на замещение должностей руководителей учреждений, сведений о своих доходах, об имуществе и обязательствах имущественного характера, а также о доходах, об имуществе и обязательствах имущественного характера своих супруги (супруга) и несовершеннолетних детей.	В порядке и сроки, установленные действующим законодательством	Сектор организационной работы, руководители подведомственных учреждений
8.3	Обеспечение представления руководителями учреждений сведений о своих доходах, расходах, об имуществе и обязательствах имущественного характера, а также о доходах, расходах, об имуществе и обязательствах имущественного характера своих супруги (супруга) и несовершеннолетних детей.	В порядке и сроки, установленные действующим законодательством	Сектор организационной работы, руководители подведомственных учреждений
8.4	Обеспечение обязательного использования при заполнении справок о доходах, расходах, об имуществе и обязательствах имущественного характера лицами, указанными в пунктах 8.2 и 8.3 настоящего Плана, специального программного	Постоянно	Сектор организационной работы, руководители подведомственных учреждений

	обеспечения «Справки БК» (в его актуальной версии), размещенного на официальном сайте государственной информационной системы в области государственной службы в сети «Интернет».		
8.5	Организация размещения сведений о доходах, расходах, об имуществе и обязательствах имущественного характера, представленных лицами, замещающими должности руководителей подведомственных муниципальных учреждений, на официальном сайте МО «Заневское городское поселение».	В порядке и сроки, установленные действующим законодательством	Сектор организационной работы, руководители подведомственных учреждений
8.6	Проведение анализа сведений о доходах, расходах, об имуществе и обязательствах имущественного характера, представленных лицами, указанными в пунктах 8.2 и 8.3 Плана, в соответствии с методическими рекомендациями Минтруда России.	В течение 2021-2024	Сектор организационной работы
8.7	Осуществление проверок достоверности и полноты сведений о доходах, об имуществе и обязательствах имущественного характера, представляемых гражданами, претендующими на замещение должностей руководителей учреждений, руководителями учреждений.	В порядке и сроки, установленные действующим законодательством	Сектор организационной работы
8.8	Осуществление контроля за	Постоянно	Сектор организационной работы

	соблюдением законодательства Российской Федерации и Ленинградской области о противодействии коррупции в муниципальных учреждениях, а также за реализацией в них мер по профилактике коррупционных правонарушений.		
8.9	Мониторинг деятельности подведомственных муниципальных учреждений в сфере противодействия коррупции	В течение 2021-2024	Сектор организационной работы
8.10	Изучение деятельности органов местного самоуправления МО «Заневское городское поселение» и подведомственных учреждений в сфере противодействия коррупции	Ежегодно, (согласно утвержденному графику)	Сектор организационной работы

Отдел надзорной деятельности и профилактической работы Всеволожского района УНД и ПР Главного управления МЧС России по Ленинградской области

напоминает:

при возникновении любой чрезвычайной ситуации, пожара или происшествия необходимо срочно звонить в службу спасения по стационарному телефону: **01**.
Владельцам мобильных телефонов следует набрать номер: **101, 112 или 8 (813-70) 4-08-29.**

РАСШИРЕН ПЕРЕЧЕНЬ ДОСТУПНЫХ В ПРИЛОЖЕНИИ «ГОСУСЛУГИ АВТО» СЕРВИСОВ

Минцифры России сообщило о расширении функциональности мобильного приложения «Госуслуги Авто». Пользователи могут делегировать предъявление свидетельства о регистрации транспортного средства (СТС) другому водителю, а также проверять историю автомобиля.

Таким образом, теперь через приложение можно предъявлять СТС на автомобиль, доверенный для управления. Для этого автовладельцу в своем мобильном приложении «Госуслуги Авто» необходимо указать ФИО, номер водительского удостоверения и дату рождения водителя, которому он доверяет управление своим транспортным средством, а также срок, на который передается управление. Важно, что у водителя, которому передается управление авто, в личном кабинете на портале «Госуслуги» тоже должен быть введен номер его водительского удостоверения. Данные «подтянутся» в приложение, и водитель сможет предъявлять инспектору ГИБДД свидетельство о регистрации транспортного средства в виде QR-кода в приложении.

Пользователи «Госуслуги Авто» также получили возможность прямо в мобильном приложении просматривать историю транспортного средства и скачивать выписку на авто из государственного реестра транспортных средств ГИБДД. Этот сервис мо-

жет быть полезен при покупке автомобиля с пробегом. Для получения данных достаточно ввести VIN, номер кузова или шасси авто.

В приложении можно подать заявление на регистрацию авто, а по истечении срока действия водительского удостоверения записаться на его замену.

Напомним, что приложение «Госуслуги Авто» в пилотном режиме было запущено Минцифры России совместно с МВД России в сентябре 2021 года. Автовладельцы по всей России получили возможность предъявлять сотрудникам ГИБДД цифровую копию свидетельства о регистрации транспортного средства в виде QR-кода в приложении. Тестирование продлится до конца 2021 года. В этот период сотрудники ГИБДД вправе попросить автовладельцев предъявить «бумажный» вариант СТС.

Министерство цифрового развития, связи и массовых коммуникаций Российской Федерации

Круглосуточная горячая линия

«ЛЕНАВТОДОРА»

по вопросам обслуживания областных дорог:

8 (812) 251-42-84

УПРАВЛЕНИЕ ПЕНСИОННОГО ФОНДА РФ

официальный сайт:

www.pfr.gov.ru



Муниципальное образование
«ЗАНЕВСКОЕ ГОРОДСКОЕ ПОСЕЛЕНИЕ»
Всеволожского муниципального района Ленинградской области

АДМИНИСТРАЦИЯ
ПОСТАНОВЛЕНИЕ

01.10.2021

д. Заневка

№ 826

Об установлении публичного сервитута в отношении земельных участков с кадастровыми номерами 47:07:1044001:54365, 47:07:1044001:54399, 47:07:1044001:511, 47:07:1044001:54400, 47:07:1044001:59786 в целях размещения объектов линий связи местного значения в г.Кудрово

В соответствии с Федеральным законом от 06.10.2003 № 131-ФЗ «Об общих принципах организации местного самоуправления в Российской Федерации», главой V.7 Земельного кодексом Российской Федерации, рассмотрев ходатайство об установлении публичного сервитута Муниципального казенного учреждения «Единая служба заказчика» Всеволожского района Ленинградской области (ИНН 4703082036) (далее МКУ «Единая служба заказчика» ВР ЛО) вх. № 3573-2-3 от 19.07.2021, графическое описание местоположения границ публичного сервитута, администрация муниципального образования «Заневское городское поселение» Всеволожского муниципального района Ленинградской области

ПОСТАНОВЛЯЕТ:

1. Установить в пользу МКУ «Единая служба заказчика» ВР ЛО публичный сервитут общей площадью 1328 кв.м в кадастровом квартале 47:07:1044001 согласно графического описания местоположения границ публичного сервитута (приложение к постановлению), в целях размещения объектов линий связи местного значения сроком на 3 года в отношении:

1.1. Части площадью 7 кв.м земельного участка площадью 288 кв.м с кадастровым номером 47:07:1044001:54365, имеющим местоположение: Ленинградская область, Всеволожский район.

1.2. Части площадью 209 кв.м земельного участка площадью 1127 кв.м с кадастровым номером 47:07:1044001:54399, имеющим местоположение:

Ленинградская область, Всеволожский район.

1.3. Части площадью 774 кв.м земельного участка площадью 21778 кв.м с кадастровым номером 47:07:1044001:511, имеющим местоположение: Ленинградская область, Всеволожский муниципальный район, Заневское городское поселение, город Кудрово, переулок Итальянский, участок № 4.

1.4. Части площадью 218 кв.м земельного участка площадью 7033 кв.м с кадастровым номером 47:07:1044001:54400, имеющим местоположение: Ленинградская область, Всеволожский район.

1.5. Части площадью 120 кв.м земельного участка площадью 6511 кв.м с кадастровым номером 47:07:1044001:59786, имеющим местоположение: Ленинградская область, Всеволожский район, г. Кудрово.

2. Утвердить границы публичного сервитута согласно приложению к данному постановлению.

3. Срок, в течение которого использование земельных участков, указанных в п. 1 настоящего постановления, в соответствии с их разрешенным использованием будет невозможно или существенно затруднен в связи с осуществлением публичного сервитута - 1 год.

4. МКУ «Единая служба заказчика» ВР ЛО:

4.1. Обеспечить установление зоны с особыми условиями использования территории размещаемых линий связи в соответствии с постановлением Правительства Российской Федерации от 09.06.1995 № 578 «Об утверждении Правил охраны линий и сооружений связи Российской Федерации».

4.2. Подготовить электронный документ, содержащий описание местоположения границ публичного сервитута, в соответствии с требованиями к графическому описанию местоположения границ публичного сервитута, точности определения координат характерных точек границ публичного сервитута, формату электронного документа, содержащего указанные сведения, утвержденными приказом Минэкономразвития России от 10.10.2018 № 541», в целях внесения сведений о публичном сервитуте в Единый государственный реестр недвижимости.

4.3. Приступить к осуществлению публичного сервитута со дня заключения соглашений о его осуществлении, но не ранее дня внесения сведений о публичном сервитуте в Единый государственный реестр недвижимости, согласно п. 1 ст. 39.50 Земельного кодекса Российской Федерации.

4.4. После осуществления технологического присоединения привести земельные участки, указанные в п. 1 настоящего постановления, обремененные публичным сервитутом, в состояние, пригодное для их использования в соответствии с видом разрешенного использования, в срок, установленный п. 8 ст. 39.50 Земельного кодекса Российской Федерации порядке

5. Размер платы за публичный сервитут и срок ее внесения устанавливаются между обладателем публичного сервитута и

собственниками земельного участка, указанного в п. 1 настоящего постановления, в порядке, определенном ст. 39.46 Земельного кодекса Российской Федерации.

6. Сектору землепользования и природопользования администрации МО «Заневское городское поселение» в течение пяти рабочих дней со дня принятия настоящего постановления:

6.1. Направить копию настоящего постановления в орган регистрации прав, согласно ч. 4 п. 7 ст. 39.43 Земельного кодекса Российской Федерации.

6.2. Направить настоящее постановление собственникам земельных участков, указанных в п.1 настоящего постановления, с уведомлением о вручении по почтовым адресам, согласно ч. 3 п. 7 ст. 39.43 Земельного кодекса Российской Федерации.

7. Публичный сервитут считается установленным со дня внесения сведений о нем в Единый государственный реестр недвижимости.

8. Опубликовать (обнародовать) настоящее постановление в газете «Заневский вестник» и разместить на официальном сайте МО «Заневское городское поселение» <http://www.zanevkaorg.ru>.

9. Контроль над исполнением настоящего постановления возложить на заместителя главы администрации МО «Заневское городское поселение» Гречица В.В.

Глава администрации



А.В. Гердий

ФИНАНСОВОЕ ПОДСПОРЬЕ МАЛОИМУЩИМ

С 2021 года помощь по социальному контракту стала доступна для нуждающихся жителей всех регионов страны.

Рассчитывать на поддержку государства могут семьи и одинокие граждане, чей доход, по независящим от них причинам, не превышает прожиточный минимум. В Ленинградской области это 12 231 рубль для трудоспособного населения, 9 620 рублей для пенсионеров и 10 869 рублей для детей.

Соглашение о мерах поддержки малоимущих действует от 3 до 12 месяцев. Размер выплат может достигать 300 000 рублей. Заключить контракт можно в несколько простых шагов.

Во-первых, выберите направление, на которое вы планируете потратить полученные средства. Это может быть:

– поиск работы (в том числе прохождения обучения и получение дополнительного образования с выплатой пособия);

– открытие, развитие или восстановление собственного бизнеса в качестве ИП или самозанятого;

– ведение личного подсобного хозяйства в статусе самозанятого;

– иная деятельность, направленная на преодоление трудной жизненной ситуации.

Во-вторых, составьте план дальнейших мероприятий: что вы хотите сделать, сколько средств потратить и в какие сроки прийти к результату. Соберите необходимые документы, с полным списком можно ознакомиться на сайте: cszn.info/socinform/other?id=29

В-третьих, обратитесь за предоставлением услуги в МФЦ, филиал регионального Центра социальной защиты населения или на портал государственных и муниципальных услуг Ленобласти.

Вопросы принимаются по единому бесплатному номеру: 8 (800) 350-06-05 или через официальные аккаунты Центра соцзащиты во «ВКонтакте»: vk.com/soc_47 или в Instagram: www.instagram.com/soc_47/

ПОЛУЧИТЬ СПРАВКУ О СТАТУСЕ ПРЕДПЕНСИОНЕРА МОЖНО ДИСТАНЦИОННО

Одной из наиболее востребованных услуг ПФР является предоставление сведений об отнесении граждан к категории граждан предпенсионного возраста, то есть о предпенсионном статусе. В основном граждане хотят иметь такую справку для личного пользования, а также для предоставления работодателю, в службу занятости или в налоговый орган.

Для получения этого документа граждане в большинстве случаев обращаются в клиентские службы ПФР. А это значит, что надо предварительно записаться на прием и лично посетить клиентскую службу.

В то же время сегодня совсем необязательно лично обращаться в Пенсионный фонд. Чтобы получить такую справку, достаточно быть зарегистрированным на портале «Госуслуги» и иметь подтвержденную учетную запись.

Для того чтобы дистанционно получить справку о статусе предпенсионера, необходимо зайти в личный кабинет гражданина на официальном сайте ПФР (pfr.gov.ru) и в разделе «Пенсии» выбрать вкладку «Заказать справку (выписку) об отнесении граждан к категории граждан предпенсионного возраста». Справка будет сформирована в режиме онлайн и под-

писана усиленной квалифицированной электронной подписью Межрегионального информационного центра ПФР. Ее можно получить на электронную почту, сохранить, распечатать, а также просмотреть в разделе «История обращений».

Также справку о статусе предпенсионера можно заказать на портале «Госуслуги» (www.gosuslugi.ru) или в многофункциональных центрах.

При этом обращаем внимание, что организации, которым требуются сведения об отнесении граждан к категории граждан предпенсионного возраста, самостоятельно запрашивают необходимую информацию по каналам межведомственного электронного взаимодействия у Пенсионного фонда.


ОПФР по Санкт-Петербургу и
Ленинградской области

Приложение к постановлению администрации
МО "Заневское городское поселение"
Всеволожского муниципального района
Ленинградской области
от 01.10.2021 № 826

Схема расположения публичного сервитута
Местоположение: Российская Федерация, Ленинградская область, Всеволожский муниципальный район,
Заневское городское поселение, город Кудрово
в границах земельных участков с кад. № 47:07:1044001:54365, 47:07:1044001:54399, 47:07:1044001:511,
47:07:1044001:54400, 47:07:1044001:59786

Площадь земельного участка 1328 кв.м

Система координат СК-47 зона 2

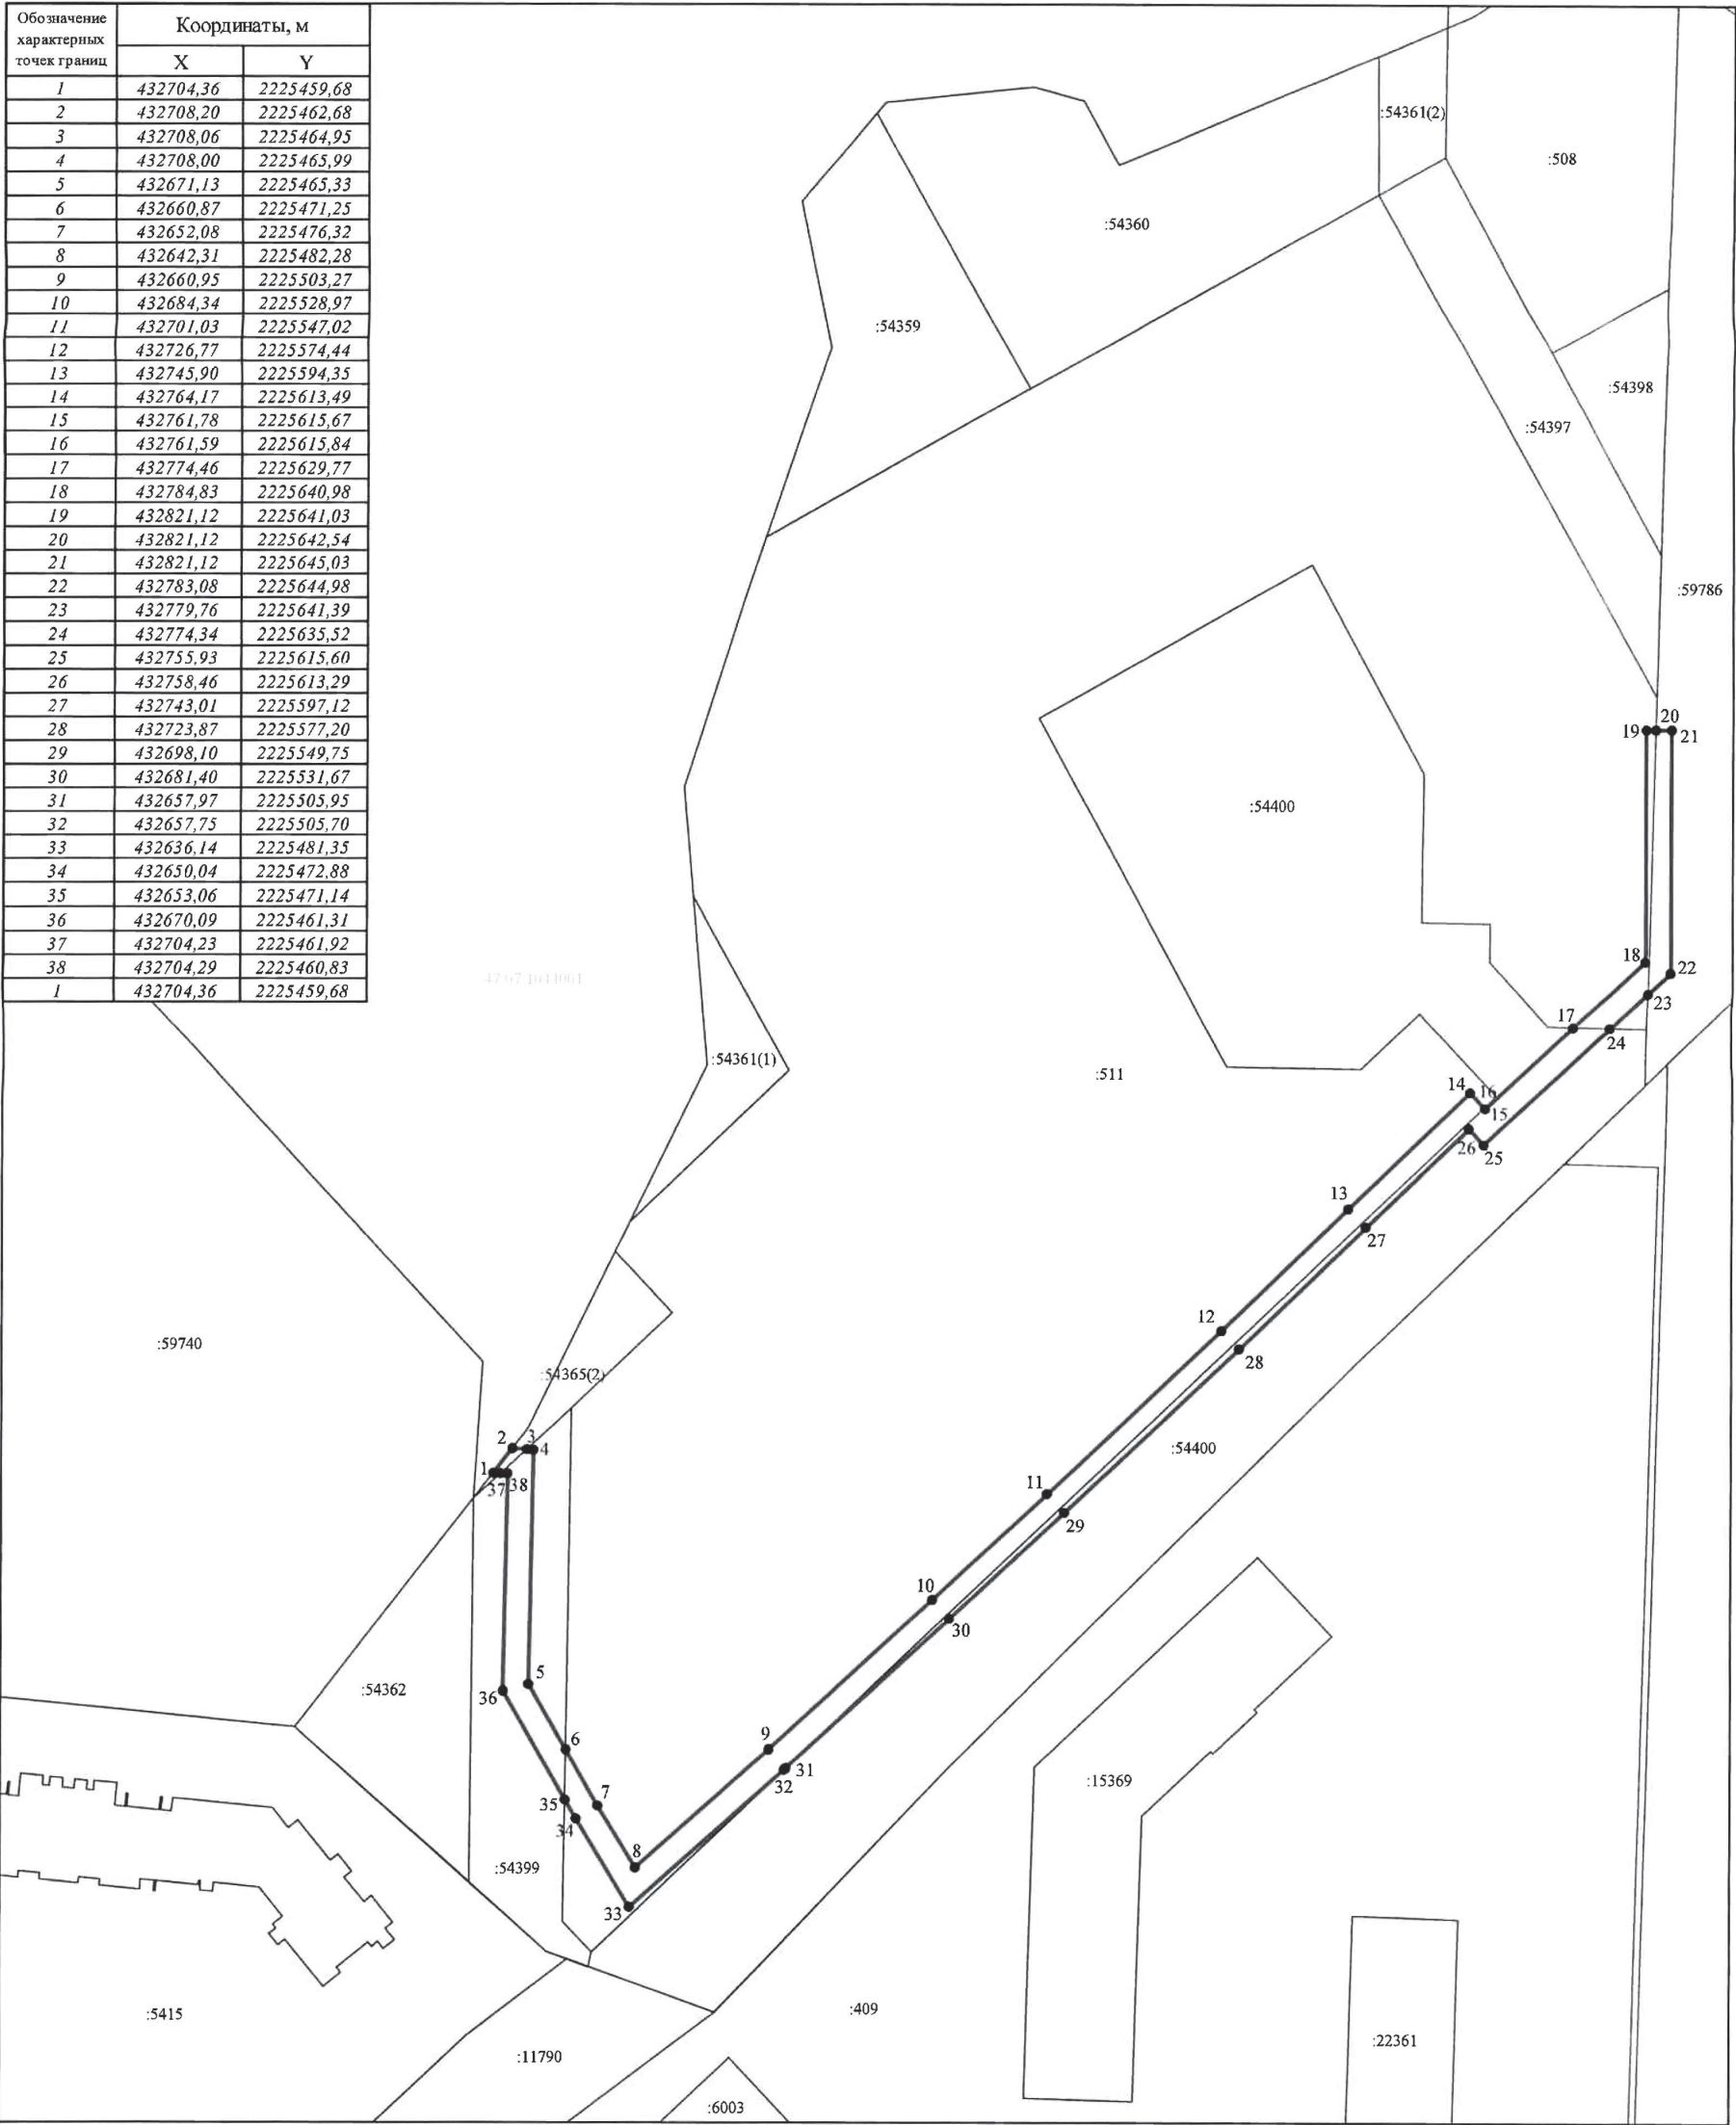

Масштаб 1:1000

Условные обозначения:
— граница публичного сервитута
— граница земельного участка, сведения о которой содержатся в ЕГРН
47:07:1044001 - обозначение кадастрового квартала
● 1 - характерная точка границы
:54362 - обозначение земельного участка



Муниципальное образование
«ЗАНЕВСКОЕ ГОРОДСКОЕ ПОСЕЛЕНИЕ»
Всеволожского муниципального района Ленинградской области

АДМИНИСТРАЦИЯ
ПОСТАНОВЛЕНИЕ

01.10.2021
д. Заневка

№ 824

Об установлении публичного
сервитута в отношении земельных
участков с кадастровыми номерами
47:07:1044001:54365, 47:07:1044001:54362,
47:07:1044001:54399, 47:07:1044001:5415,
47:07:1044001:511 в целях размещения
объектов электросетевого хозяйства
местного значения в г.Кудрово

В соответствии с Федеральным законом от 06.10.2003 № 131-ФЗ «Об
общих принципах организации местного самоуправления в Российской
Федерации», главой V.7 Земельного кодексом Российской Федерации,
рассмотрев ходатайство об установлении публичного сервитута
Муниципального казенного учреждения «Единая служба заказчика»
Всеволожского района Ленинградской области (ИНН 4703082036) (далее
МКУ «Единая служба заказчика» ВР ЛО) вх. № 3573-2-3 от 19.07.2021,
графическое описание местоположения границ публичного сервитута,
администрация муниципального образования «Заневское городское
поселение» Всеволожского муниципального района Ленинградской области

ПОСТАНОВЛЯЕТ:

1. Установить в пользу МКУ «Единая служба заказчика» ВР ЛО
публичный сервитут общей площадью 1590 кв.м в кадастровом квартале
47:07:1044001 согласно графического описания местоположения границ
публичного сервитута (приложение к постановлению), в целях размещения
объектов электросетевого хозяйства местного значения сроком на 3 года в
отношении:

1.1. Части площадью 39 кв.м земельного участка площадью 288 кв.м с
кадастровым номером 47:07:1044001:54365, имеющим местоположение:
Ленинградская область, Всеволожский район.

1.2. Части площадью 222 кв.м земельного участка площадью 845 кв.м с

кадастровым номером 47:07:1044001:54362, имеющим местоположение:
Ленинградская область, Всеволожский район.

1.3. Части площадью 1117 кв.м земельного участка площадью 1127
кв.м с кадастровым номером 47:07:1044001:54399, имеющим местоположение:
Ленинградская область, Всеволожский район.

1.4. Части площадью 114 кв.м земельного участка площадью 12080
кв.м с кадастровым номером 47:07:1044001:5415, имеющим местоположение:
Ленинградская область, Всеволожский район, в районе дер. Кудрово.

1.5. Части площадью 98 кв.м земельного участка площадью 21778 кв.м
с кадастровым номером 47:07:1044001:511, имеющим местоположение:
Ленинградская область, Всеволожский муниципальный район, Заневское
городское поселение, город Кудрово, переулок Итальянский, участок № 4.

2. Утвердить границы публичного сервитута согласно приложению к
данному постановлению.

3. Срок, в течение которого использование земельных участков,
указанных в п. 1 настоящего постановления, в соответствии с их
разрешенным использованием будет невозможно или существенно
затруднено в связи с осуществлением публичного сервитута - 1 год.

4. МКУ «Единая служба заказчика» ВР ЛО:

4.1. Обеспечить установление зоны с особыми условиями
использования территории размещаемых линий связи в соответствии с
постановлением Правительства Российской Федерации 24.02.2009 № 160 «О
порядке установления охранных зон объектов электросетевого хозяйства и
особых условий использования земельных участков, расположенных в
границах таких зон».

4.2. Подготовить электронный документ, содержащий описание
местоположения границ публичного сервитута, в соответствии с
требованиями к графическому описанию местоположения границ
публичного сервитута, точности определения координат характерных точек
границ публичного сервитута, формату электронного документа,
содержащего указанные сведения, утвержденными приказом
Минэкономразвития России от 10.10.2018 № 541», в целях внесения
сведений о публичном сервитуте в Единый государственный реестр
недвижимости.

4.3. Приступить к осуществлению публичного сервитута со дня
заключения соглашений о его осуществлении, но не ранее дня внесения
сведений о публичном сервитуте в Единый государственный реестр
недвижимости, согласно п. 1 ст. 39.50 Земельного кодекса Российской
Федерации.

4.4. После осуществления технологического присоединения привести
земельные участки, указанные в п. 1 настоящего постановления,
обремененные публичным сервитутом, в состояние, пригодное для их
использования в соответствии с видом разрешенного использования, в срок,
установленный п. 8 ст. 39.50 Земельного кодекса Российской Федерации
порядке

5. Размер платы за публичный сервитут и срок ее внесения
устанавливаются между обладателем публичного сервитута и
собственниками земельного участка, указанного в п. 1 настоящего
постановления, в порядке, определенном ст. 39.46 Земельного кодекса
Российской Федерации.

6. Сектору землепользования и природопользования администрации
МО «Заневское городское поселение» в течение пяти рабочих дней со дня
принятия настоящего постановления:

6.1. Направить копию настоящего постановления в орган регистрации
прав, согласно ч. 4 п. 7 ст. 39.43 Земельного кодекса Российской Федерации.

6.2. Направить настоящее постановление собственникам земельных
участков, указанных в п.1 настоящего постановления, с уведомлением о
вручении по почтовым адресам, согласно ч. 3 п. 7 ст. 39.43 Земельного
кодекса Российской Федерации.

7. Публичный сервитут считается установленным со дня внесения
сведений о нем в Единый государственный реестр недвижимости.

8. Опубликовать (обнародовать) настоящее постановление в газете
«Заневский вестник» и разместить на официальном сайте МО «Заневское
городское поселение» <http://www.zanevkaorg.ru>.

9. Контроль над исполнением настоящего постановления возложить
на заместителя главы администрации МО «Заневское городское поселение»
Гречица В.В.



Глава администрации

А.В. Гердий

ГРАНТЫ НА ЦИФРОВЫЕ ПРОЕКТЫ

*ИТ-проекты и компании Ленинградской области, внедряющие
цифровые решения, могут принять участие в конкурсе грантов
в рамках нацпроекта «Цифровая экономика».*

В этом году общая сумма поддержки со-
ставляет 3,8 млрд рублей, а условия полу-
чения грантов стали значительно проще и
учитывают пожелания компаний.

ИТ-компании могут претендовать на гран-
ты от 20 до 300 млн рублей, и теперь эта
мера поддержки доступна разработчикам
как программного обеспечения, так и про-
граммно-аппаратных комплексов. Принять
участие в конкурсе могут компании-раз-
работчики без ограничения по ОКВЭД и
размеру выручки, в том числе стартапы и
выделенные из крупных компаний отдельные
организации. Срок реализации проекта уве-
личен с 12 до 18 месяцев.

Для компаний, внедряющих российские
ИТ-решения, размер грантовой поддержки
составляет от 120 до 300 млн рублей, а для
отдельных проектов минимальный порог сни-
жен до 10 млн (в частности, для направлений
«Инженерное ПО», «Системы управления» и
«Средства разработки ПО и создания при-
ложений»). Как для ИТ-проектов, так и для
компаний, внедряющих цифровые решения,
учтено пожелание об увеличении максималь-
ного размера зарплат сотрудников на 20 %
(с 200 до 240 тыс. рублей).

Грант может покрыть до 50 % стоимости
проекта. Деньги можно потратить на зар-

платы сотрудников, покупку оборудования
и другие расходы.

Подробная информация о конкурсах,
требованиях к участникам и критериях отбо-
ра проектов опубликована на сайтах: <https://рфрит.рф>, а также: <https://ит-гранты.рф/2>.

Заявки на участие в конкурсных отбо-
рах можно подать на электронной площадке
РФРИТ: заявки.рфрит.рф/auth/.

СПРАВКА:

Конкурсные отборы проектов по раз-
работке и внедрению российских реше-
ний в сфере информационных технологий
на предоставление государственной
поддержки в форме грантов объявлены
Российским фондом развития инфор-
мационных технологий (РФРИТ) и прово-
дятся в рамках федерального проекта
«Цифровые технологии» национальной
программы «Цифровая экономика».

По вопросам, связанным с участием в
конкурсных отборах, можно обращаться
по телефону: +7 (495) 134-44-02 и по элек-
тронной почте РФРИТ: konkurs_razrabotka@rfrit.ru, konkurs_vnedrenie@rfrit.ru.

Комитет цифрового развития
Ленинградской области

БЕЗОПАСНЫЙ УЛОВ

*Осенью многие выходят на рыбалку на лодках. В это время
года погода становится более изменчива, чем в другие сезоны.
Отправляясь за уловом, помните о правилах безопасности.*

Необходимо учитывать прогноз погоды.
Информацию следует брать из проверенных
источников и желательно нескольких. При
неблагоприятных условиях (фактических или
прогнозируемых) надо воздержаться от вы-
хода на воду. Рыбакам не стоит забывать о
наличии на борту средств спасения и сигна-
лизации. Во избежание несчастных случаев
лучше ловить, не отходя далеко от берега. И
перед уходом надо обязательно сообщить о
месте промысла родным и близким, а также
уточнить время возвращения. Перед выходом
на водоем необходимо тщательно проверить
состояние лодки, убедиться, не протекает ли
она, исправны ли весла. Судно должно быть
укомплектовано спасательными средствами.
Безопасно двигаться по воде можно только
в правильно оборудованной и исправной
лодке. Запрещено становиться на якорь не-
посредственно на фарватере, где регулярно
ходят суда.

Порой приходится ловить с лодки стоя. В
этом случае займите устойчивое положе-
ние, встав лицом к носу или корме и немного
расставив ноги. Если рыбаков двое и воз-
никла необходимость поменяться местами,
то следует делать это не спеша, несколько
пригнувшись для поддержания равновесия,
без резких движений, чтобы не наклонить
судно и не залить его водой. Если на водо-
еме высокая волна или лодка неустойчива,
лучше подойти к берегу и там поменяться
местами. При ловле с надувной лодки не-

обходимо помнить, что есть риск проколоть
борта и днище об острые камни, коряги и
другие подводные препятствия.

Меры предосторожности при подъеме и спуске якоря

Для привязки якорей используйте проч-
ную веревку или шнур, но не проволоку или
железную цепь. Дело в том, что иногда при-
ходится быстро обрезать веревку ножом,
например, когда якорь зацепился за какой-то
подводный предмет или внезапно налетел
ветер, и появилась высокая волна, а также
в некоторых других опасных ситуациях. При
подъеме конструкции опасно становиться на
сидение или упираться ногой в борт лодки.
Следует стать на колени и поднимать якорь
постепенно, без рывков. Нужно иметь в виду,
что, если конструкция сильно засасывается
тиной или илом, для извлечения ее придется
приложить большие усилия, в результате чего
лодка может дать большой крен, зачерпнуть
бортом воду и даже перевернуться. Бывает,
что якорь внезапно отцепляется или обрыва-
ется, при этом можно потерять равновесие
и оказаться за бортом. Заходить для посто-
новки на якорь необходимо против ветра и
волны. Если очевидно приближение неблаго-
приятных гидрометеословий, поторопитесь
собрать все снасти, пристаньте к ближай-
шему берегу и надежно привяжите лодку.

Всеволожский ГИМС


Приложение к постановлению администрации
МО "Заневское городское поселение"
Всеволожского муниципального района
Ленинградской области
от 04.10.2021 № 824

Схема расположения публичного сервитута
Местоположение: Российская Федерация, Ленинградская область, Всеволожский муниципальный район,
Заневское городское поселение, город Кудрово
в границах земельных участков с кад. № 47:07:1044001:54365, 47:07:1044001:54362, 47:07:1044001:54399,
47:07:1044001:5415, 47:07:1044001:511

Площадь земельного участка 1590 кв.м

Система координат СК-47 зона 2

Обозначение характерных точек границ	Координаты, м	
	X	Y
1	432695,18	2225452,49
2	432700,43	2225456,60
3	432711,33	2225465,13
4	432719,21	2225469,02
5	432713,07	2225470,43
6	432706,68	2225471,91
7	432703,84	2225472,56
8	432653,83	2225472,14
9	432629,39	2225475,16
10	432629,00	2225475,20
11	432628,42	2225470,51
12	432626,55	2225455,36
13	432642,42	2225453,40
14	432652,68	2225452,13
1	432695,18	2225452,49

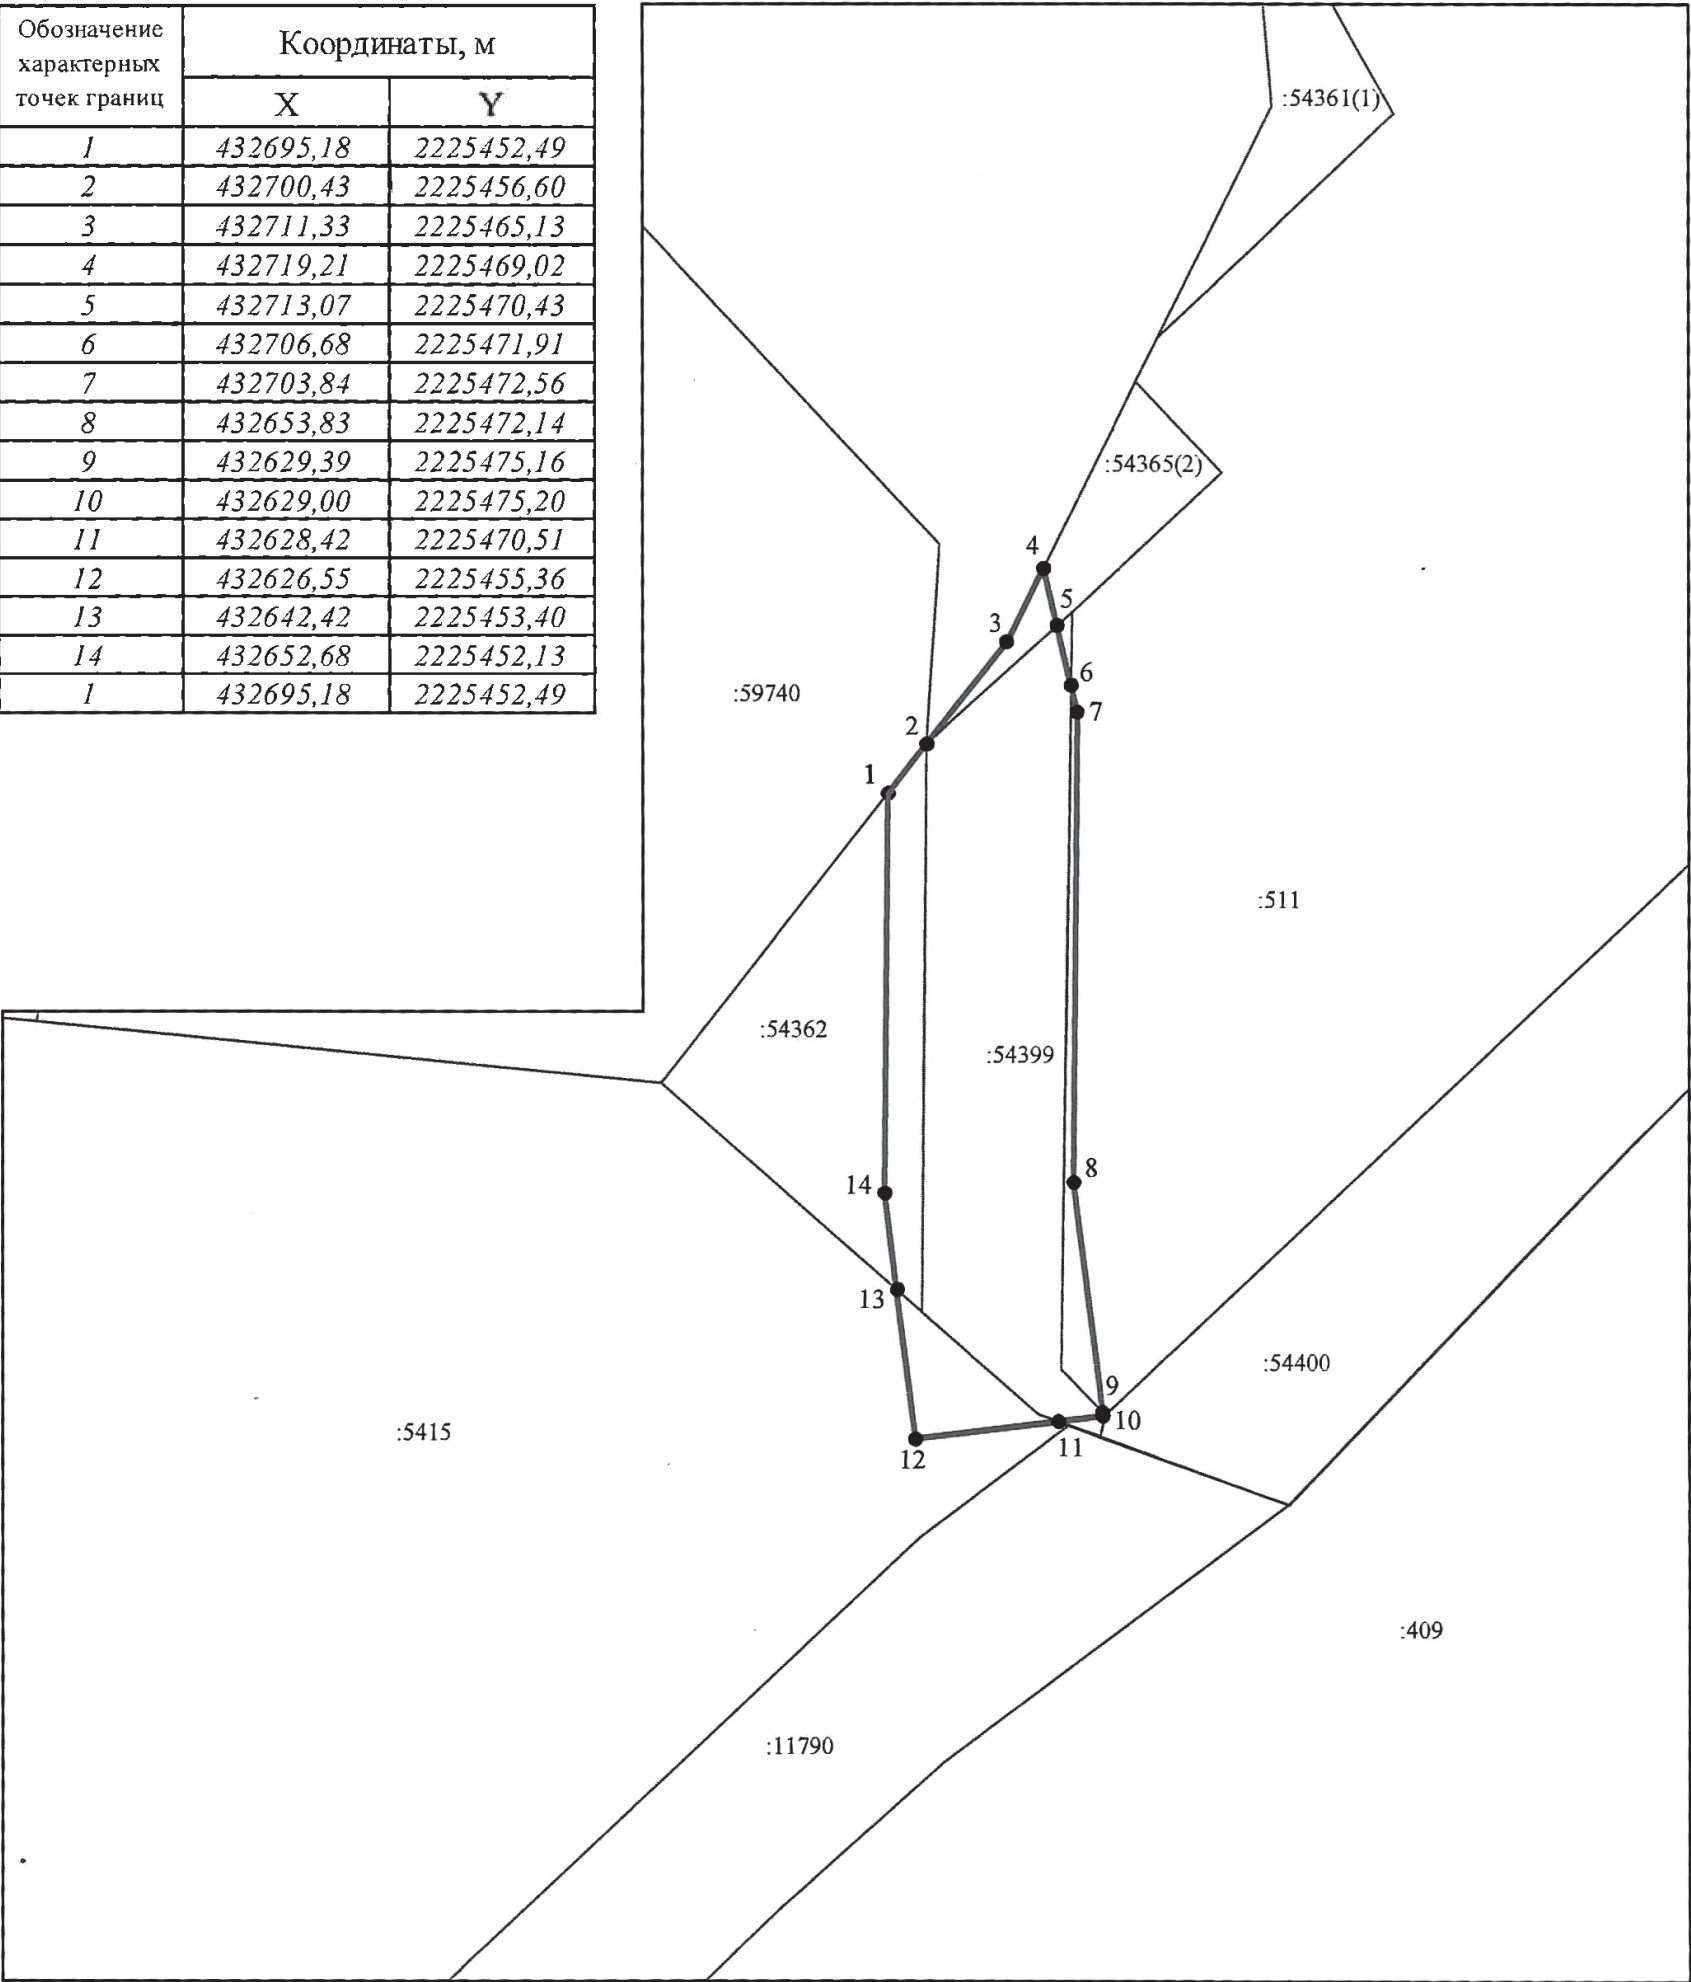

Масштаб 1:1000

Условные обозначения:
— - граница публичного сервитута
— - граница земельного участка, сведения о которой содержатся в ЕГРН
47:07:1044001 - обозначение кадастрового квартала
●1 - характерная точка границы
:54362 - обозначение земельного участка



Муниципальное образование
«ЗАНЕВСКОЕ ГОРОДСКОЕ ПОСЕЛЕНИЕ»
Всеволожского муниципального района Ленинградской области

**АДМИНИСТРАЦИЯ
ПОСТАНОВЛЕНИЕ**

04.10.2021
д. Заневка

№ 828

Об установлении публичного
сервитута в отношении земельных
участков с кадастровыми номерами
47:07:1044001:54365, 47:07:1044001:54399,
47:07:1044001:511, 47:07:1044001:54400,
47:07:1044001:11790 в целях размещения
объектов хозяйственно-бытовой
канализации местного значения в г.Кудрово

В соответствии с Федеральным законом от 06.10.2003 № 131-ФЗ «Об
общих принципах организации местного самоуправления в Российской
Федерации», главой V.7 Земельного кодекса Российской Федерации,
рассмотрев ходатайство об установлении публичного сервитута
Муниципального казенного учреждения «Единая служба заказчика»
Всеволожского района Ленинградской области (ИНН 4703082036) (далее
МКУ «Единая служба заказчика» ВР ЛО) вх. № 3573-2-3 от 19.07.2021,
графическое описание местоположения границ публичного сервитута,
администрация муниципального образования «Заневское городское
поселение» Всеволожского муниципального района Ленинградской области

ПОСТАНОВЛЯЕТ:

1. Установить в пользу МКУ «Единая служба заказчика» ВР ЛО
публичный сервитут общей площадью 1789 кв.м в кадастровом квартале
47:07:1044001 согласно графического описания местоположения границ
публичного сервитута (приложение к постановлению), в целях размещения
объектов хозяйственно-бытовой канализации местного значения сроком на 3
года в отношении:

- 1.1. Части площадью 8 кв.м земельного участка площадью 288 кв.м с
кадастровым номером 47:07:1044001:54365, имеющим местоположение:
Ленинградская область, Всеволожский район.
- 1.2. Части площадью 440 кв.м земельного участка площадью 1127 кв.м

с кадастровым номером 47:07:1044001:54399, имеющим местоположение:
Ленинградская область, Всеволожский район.

1.3. Части площадью 59 кв.м земельного участка площадью 21778 кв.м
с кадастровым номером 47:07:1044001:511, имеющим местоположение:
Ленинградская область, Всеволожский муниципальный район, Заневское
городское поселение, город Кудрово, переулок Итальянский, участок № 4.

1.4. Части площадью 64 кв.м земельного участка площадью 7033 кв.м с
кадастровым номером 47:07:1044001:54400, имеющим местоположение:
Ленинградская область, Всеволожский район.

1.5. Части площадью 1218 кв.м земельного участка площадью 7249
кв.м с кадастровым номером 47:07:1044001:11790, имеющим местоположение:
Ленинградская область, Всеволожский район.

2. Утвердить границы публичного сервитута согласно приложению к
данному постановлению.

3. Срок, в течение которого использование земельных участков,
указанных в п. 1 настоящего постановления, в соответствии с их
разрешенным использованием будет невозможно или существенно
затруднено в связи с осуществлением публичного сервитута - 1 год.

4. МКУ «Единая служба заказчика» ВР ЛО:

4.1. Обеспечить установление зоны с особыми условиями
использования территории размещаемого объекта водопроводных сетей в
соответствии со Сводом правил 42.13330.2016 Градостроительство.
Планировка и застройка городских и сельских поселений.

4.2. Подготовить электронный документ, содержащий описание
местоположения границ публичного сервитута, в соответствии с
требованиями к графическому описанию местоположения границ
публичного сервитута, точности определения координат характерных точек
границ публичного сервитута, формату электронного документа,
содержащего указанные сведения, утвержденными приказом
Минэкономразвития России от 10.10.2018 № 541», в целях внесения
сведений о публичном сервитуте в Единый государственный реестр
недвижимости.

4.3. Приступить к осуществлению публичного сервитута со дня
заключения соглашений о его осуществлении, но не ранее дня внесения
сведений о публичном сервитуте в Единый государственный реестр
недвижимости, согласно п. 1 ст. 39.50 Земельного кодекса Российской
Федерации.

4.4. После осуществления технологического присоединения привести
земельные участки, указанные в п. 1 настоящего постановления,
обремененные публичным сервитутом, в состояние, пригодное для их
использования в соответствии с видом разрешенного использования, в срок,
установленный п. 8 ст. 39.50 Земельного кодекса Российской Федерации
порядке

5. Размер платы за публичный сервитут и срок ее внесения
устанавливаются между обладателем публичного сервитута и

собственниками земельного участка, указанного в п. 1 настоящего
постановления, в порядке, определенном ст. 39.46 Земельного кодекса
Российской Федерации.

6. Сектору землепользования и природопользования администрации
МО «Заневское городское поселение» в течение пяти рабочих дней со дня
принятия настоящего постановления:

6.1. Направить копию настоящего постановления в орган регистрации
прав, согласно ч. 4 п. 7 ст. 39.43 Земельного кодекса Российской Федерации.

6.2. Направить настоящее постановление собственникам земельных
участков, указанных в п.1 настоящего постановления, с уведомлением о
вручении по почтовым адресам, согласно ч. 3 п. 7 ст. 39.43 Земельного
кодекса Российской Федерации.

7. Публичный сервитут считается установленным со дня внесения
сведений о нем в Единый государственный реестр недвижимости.

8. Опубликовать (обнародовать) настоящее постановление в газете
«Заневский вестник» и разместить на официальном сайте МО «Заневское
городское поселение» <http://www.zanevkaorg.ru>.

9. Контроль над исполнением настоящего постановления возложить
на заместителя главы администрации МО «Заневское городское поселение»
Гречица В.В.

Глава администрации



А.В. Гердий

В ЛЕСАХ ОБЛАСТИ ЗАВЕРШИЛСЯ ПОЖАРООПАСНЫЙ СЕЗОН

*С 11 октября на территории земель лесного фонда завершился
пожароопасный сезон 2021 года. Соответствующий приказ
подписан в Комитете по природным ресурсам Ленинградской
области.*

Окончание периода обусловлено уста-
новившейся устойчивой осенней дождливой
погодой, понижением среднесуточных тем-
ператур и снижением пожарной опасности
в лесах.

Благодаря оперативному реагированию
подразделений комплексной системы лесной
охраны Ленинградской области пожарным
удалось сохранить стабильную ситуацию
в лесах.

Всего с начала сезона на землях лес-
ного фонда возникло 423 лесных пожара
на общей площади порядка 334,3 га. Сред-
няя площадь одного возгорания составила
0,8 га.

Основной причиной возникновения лес-
ных пожаров по-прежнему является неосто-
рожное обращение граждан с огнем. За
девять месяцев 2021 года было возбуждено
156 дел о нарушении правил пожарной без-
опасности в лесах, наложено администра-
тивных штрафов на сумму более 9,13 млн
рублей. Несмотря на завершение пожаро-
опасного сезона, региональный пункт дис-
петчерского управления и пункты управления
лесничеств-филиалов ЛОГКУ «Леноблес»
продолжат свою работу в штатном режиме.

*Пресс-служба губернатора и
правительства Ленинградской области*

В ОБЛАСТИ ПОЯВИТСЯ БОЛЕЕ 900 КОНТЕЙНЕРОВ ДЛЯ РАЗДЕЛЬНОГО СБОРА ОТХОДОВ

*Премьер-министр Российской Федерации Михаил Ми-
шустин подписал распоряжение о выделении средств ре-
гионам на закупку контейнеров для раздельного сбора
отходов.*

В Ленинградской области в рамках феде-
ральной программы будет закуплено более
900 цветных контейнеров для придомовой
сортировки пластика и стекла.

В конкурсном отборе для предостав-
ления субсидии на оснащение площадок
емкостями для раздельного сбора твердых
коммунальных отходов участвуют поселе-
ния Волховского, Лужского, Кировского,
Гатчинского, Выборгского, Тихвинского, Тос-
ненского, Приозерского, Всеволожского,
Ломоносовского муниципальных районов
47-го региона и Сосновоборский городской
округ.

– Необходимо отметить положительную
динамику внедрения раздельного сбора
стекла и пластика на территории Ленинград-
ской области, – рассказала председатель
Комитета по обращению с отходами Ана-
стасия Кузнецова. – Жители стали активнее
и качественнее сортировать эти фракции,
поступает все больше обращений с прось-
бой установить специальные баки там, где
их пока нет. Успешно выполняется принятый

весной план-график расширения проекта
раздельного сбора. Полученные средства
из федерального бюджета – это более пяти
миллионов рублей – позволят нам увеличить
количество точек придомового сбора в тех
районах, где проект уже реализуется, а так-
же «подключить» новые.

В настоящий момент раздельный сбор
пластика и стекла реализован на террито-
рии девяти муниципальных районов Ленин-
градской области, для сортировки отходов
возле домов расставлено более 500 пар
контейнеров. К 1 сентября 2021 года по ре-
зультатам раздельного сбора, начавшего-
ся с пилотного проекта, организованного
при участии регионального оператора в
декабре 2020 года, жителями Ленинград-
ской области собрано и направлено на
переработку 274 тонны стекла и 58 тонн
пластика.

*Пресс-служба
губернатора и правительства
Ленинградской области*



Муниципальное образование
«ЗАНЕВСКОЕ ГОРОДСКОЕ ПОСЕЛЕНИЕ»
Всеволожского муниципального района Ленинградской области

АДМИНИСТРАЦИЯ
ПОСТАНОВЛЕНИЕ

04.10.2021
д. Заневка

№ 829

Об установлении публичного
сервитута в отношении части
земельного участка с кадастровым
номером 47:07:1044001:25521
в целях размещения объекта
водопроводных сетей местного
значения в г. Кудрово

В соответствии с Федеральным законом от 06.10.2003 № 131-ФЗ «Об общих принципах организации местного самоуправления в Российской Федерации», главой V.7 Земельного кодексом Российской Федерации, согласно схеме территориального планирования Всеволожского муниципального района Ленинградской области, утвержденной решением Совета депутатов муниципального образования «Всеволожский муниципальный район» Ленинградской области от 20.12.2012 № 88, постановления администрации МО «Заневское городское поселение» от 24.11.2017 № 795 «Об утверждении «Программы комплексного развития систем коммунальной инфраструктуры муниципального образования «Заневское городское поселение» Всеволожского муниципального района Ленинградской области на период до 2025 года», рассмотрев ходатайство об установлении публичного сервитута Общества с ограниченной ответственностью «Строительно-монтажное эксплуатационное управление «Заневка» (ИНН 4703116542) (далее ООО «СМЭУ «Заневка») вх. № 4142-2-4 от 12.08.2021, графическое описание местоположения границ публичного сервитута, администрация муниципального образования «Заневское городское поселение» Всеволожского муниципального района Ленинградской области

ПОСТАНОВЛЯЕТ:

1. Установить в пользу ООО «СМЭУ «Заневка» публичный сервитут в отношении части площадью 2380 кв.м земельного участка площадью 13634

кв.м с кадастровым номером 47:07:1044001:25521, имеющим местоположение: Ленинградская область, Всеволожский район, согласно графического описания местоположения границ публичного сервитута (приложение к постановлению), в целях размещения объекта водопроводных сетей местного значения сроком на 49 лет.

2. Утвердить границы публичного сервитута согласно приложению к данному постановлению.

3. Срок, в течение которого использование частей земельных участков, указанных в п. 1 настоящего постановления, в соответствии с их разрешенным использованием будет невозможно или существенно затруднено в связи с осуществлением публичного сервитута - 3 месяца.

4. ООО «СМЭУ «Заневка»:

4.1. Обеспечить установление зоны с особыми условиями использования территории размещаемого объекта водопроводных сетей в соответствии со Сводом правил 42.13330.2016 Градостроительство. Планировка и застройка городских и сельских поселений.

4.2. Подготовить электронный документ, содержащий описание местоположения границ публичного сервитута, в соответствии с требованиями к графическому описанию местоположения границ публичного сервитута, точности определения координат характерных точек границ публичного сервитута, формату электронного документа, содержащего указанные сведения, утвержденными приказом Минэкономразвития России от 10.10.2018 № 541», в целях внесения сведений о публичном сервитуте в Единый государственный реестр недвижимости.

4.3. Приступить к осуществлению публичного сервитута со дня заключения соглашения о его осуществлении с собственником земельного участка, указанного в п. 1 настоящего постановления, но не ранее дня внесения сведений о публичном сервитуте в Единый государственный реестр недвижимости, согласно п. 1 ст. 39.50 Земельного кодекса Российской Федерации.

4.4. После осуществления технологического присоединения, привести земельный участок, указанные в п.1 настоящего постановления, обремененный публичным сервитутом, в состояние, пригодное для его использования в соответствии с видом разрешенного использования, в срок, установленный п. 8 ст. 39.50 Земельного кодекса Российской Федерации порядке.

5. Размер платы за публичный сервитут и срок ее внесения устанавливаются между обладателем публичного сервитута и собственником земельного участка, указанного в п.1 настоящего постановления, в порядке, определенном статьей 39.46 Земельного кодекса Российской Федерации.

6. Сектору землепользования и природопользования администрации МО «Заневское городское поселение» в течение пяти рабочих дней со дня принятия настоящего постановления:

6.1. Направить копию настоящего постановления в орган регистрации

прав, согласно ч. 4 п. 7 ст. 39.43 Земельного кодекса Российской Федерации.

6.2. Направить настоящее постановление собственнику земельного участка, указанного в п.1 настоящего постановления, согласно ч. 3 п. 7 ст. 39.43 Земельного кодекса Российской Федерации.

7. Публичный сервитут считается установленным со дня внесения сведений о нем в Единый государственный реестр недвижимости.

8. Опубликовать (обнародовать) настоящее постановление в газете «Заневский вестник» и разместить на официальном сайте МО «Заневское городское поселение» <http://www.zanevkaorg.ru>.

9. Контроль над исполнением настоящего постановления возложить на заместителя главы администрации МО «Заневское городское поселение» Гречица В.В.



Глава администрации

А.В. Гердий

ОБРАТИТЬСЯ ЗА УСЛУГАМИ ПЕНСИОННОГО ФОНДА МОЖНО ЧЕРЕЗ МФЦ

Отделение ПФР по Санкт-Петербургу и Ленинградской области напоминает, что наиболее востребованные государственные услуги Пенсионного фонда можно получить через многофункциональные центры предоставления государственных и муниципальных услуг (МФЦ).

В частности, граждане могут обратиться с заявлением об установлении страховой, накопительной пенсии и пенсии по государственному пенсионному обеспечению, ежемесячной денежной выплаты, получить СНИЛС, выбрать способ получения набора социальных услуг для федеральных льготников, подать заявление о распоряжении пенсионными накоплениями, заказать выписку из индивидуального лицевого счета о сформированных пенсионных правах, а также справки о трудовой деятельности, о размерах пенсий и социальных выплат, о предпенсионном статусе и обратиться за

другими услугами. Семьи с детьми могут через МФЦ распорядиться средствами материнского (семейного) капитала, заказать справку (выписку) о получении сертификата на материнский капитал.

Адреса и режим работы многофункциональных центров предоставления государственных и муниципальных услуг можно найти на официальных сайтах МФЦ Санкт-Петербурга и МФЦ Ленинградской области.

ОПФР по Санкт-Петербургу и
Ленинградской области

ТЕЛЕФОН РЕДАКЦИИ ГАЗЕТЫ
«ЗАНЕВСКИЙ ВЕСТНИК»:
8 (911) 170-06-33

по вопросам рекламы: 8 (911) 700-60-45

e-mail: gazeta@zanevkaorg.ru

ТЕЛЕФОН ДОВЕРИЯ ГУ МВД РОССИИ
ПО САНКТ-ПЕТЕРБУРГУ И ЛЕНИНГРАДСКОЙ ОБЛАСТИ
ДЛЯ СООБЩЕНИЯ О ПРАВОНАРУШЕНИЯХ,
СОВЕРШЕННЫХ СОТРУДНИКАМИ ОРГАНОВ ВНУТРЕННИХ ДЕЛ РФ:

8 (812) 573-21-81

НАЦПРОЕКТЫ: ЛЕНИНГРАДСКИМ СЕМЬЯМ – ЛЬГОТНАЯ ИПОТЕКА

Семьи Ленинградской области с детьми могут получить кредит на покупку жилья по ставке 6 % по программе льготного ипотечного кредитования «Семейная ипотека».

По условиям программы до 31 декабря 2023 года семьи, в которых после 1 января 2018 года родился первый или последующий ребенок, могут получить льготные ипотечные жилищные кредиты. Кроме того, у них есть возможность получения кредитов, выданных с 1 апреля 2021 года на строительство индивидуального жилого дома.

Подробная информация о том, как оформить «Семейную ипотеку» и какое жилье можно приобрести с ее помощью, размещена на сайте Министерства финансов Российской Федерации в разделе «Государственная поддержка жилищного (ипо-

течного) кредитования», а также на сайте Консультационного центра АО «ДОМ.РФ».

Программа льготного ипотечного кредитования «Семейная ипотека» реализуется Министерством финансов Российской Федерации для улучшения жилищных условий граждан Российской Федерации, имеющих детей, в рамках федерального проекта «Финансовая поддержка семей при рождении детей» в составе национального проекта «Демография».

Пресс-служба губернатора и
правительства Ленинградской области


Приложение к постановлению администрации
МО "Заневское городское поселение"
Всеволожского муниципального района
Ленинградской области
от 14.10.2021 № 829

Схема расположения границ публичного сервитута

Наименование объекта: Магистральные сети водопровода в границах территории жилой застройки "Кудрово". 3-й этап строительства.
Местоположение: Ленинградская область, Всеволожский р-н, кадастровый номер земельного участка 47:07:1044001:25521
Система координат: МСК 47 зона 2
Площадь земельного участка: 2380 кв.м.

Каталог координат

№	X	Y
1	433576.12	2226158.47
2	433431.41	2226223.13
3	433377.21	2226247.41
4	433342.78	2226259.54
5	433321.35	2226264.33
6	433317.42	2226259.94
7	433316.92	2226258.90
8	433341.12	2226253.77
9	433375.55	2226241.64
10	433427.77	2226218.25
11	433420.45	2226201.90
12	433419.91	2226118.18
13	433411.29	2226090.83
14	433411.02	2226086.86
15	433406.25	2226071.82
16	433409.33	2226065.09
17	433409.51	2226065.41
18	433425.38	2226115.72
19	433425.92	2226199.44
20	433433.24	2226215.81
21	433501.93	2226185.11
22	433510.19	2226185.57
23	433532.44	2226176.63
24	433534.92	2226170.37
25	433574.37	2226152.74
1	433576.12	2226158.47

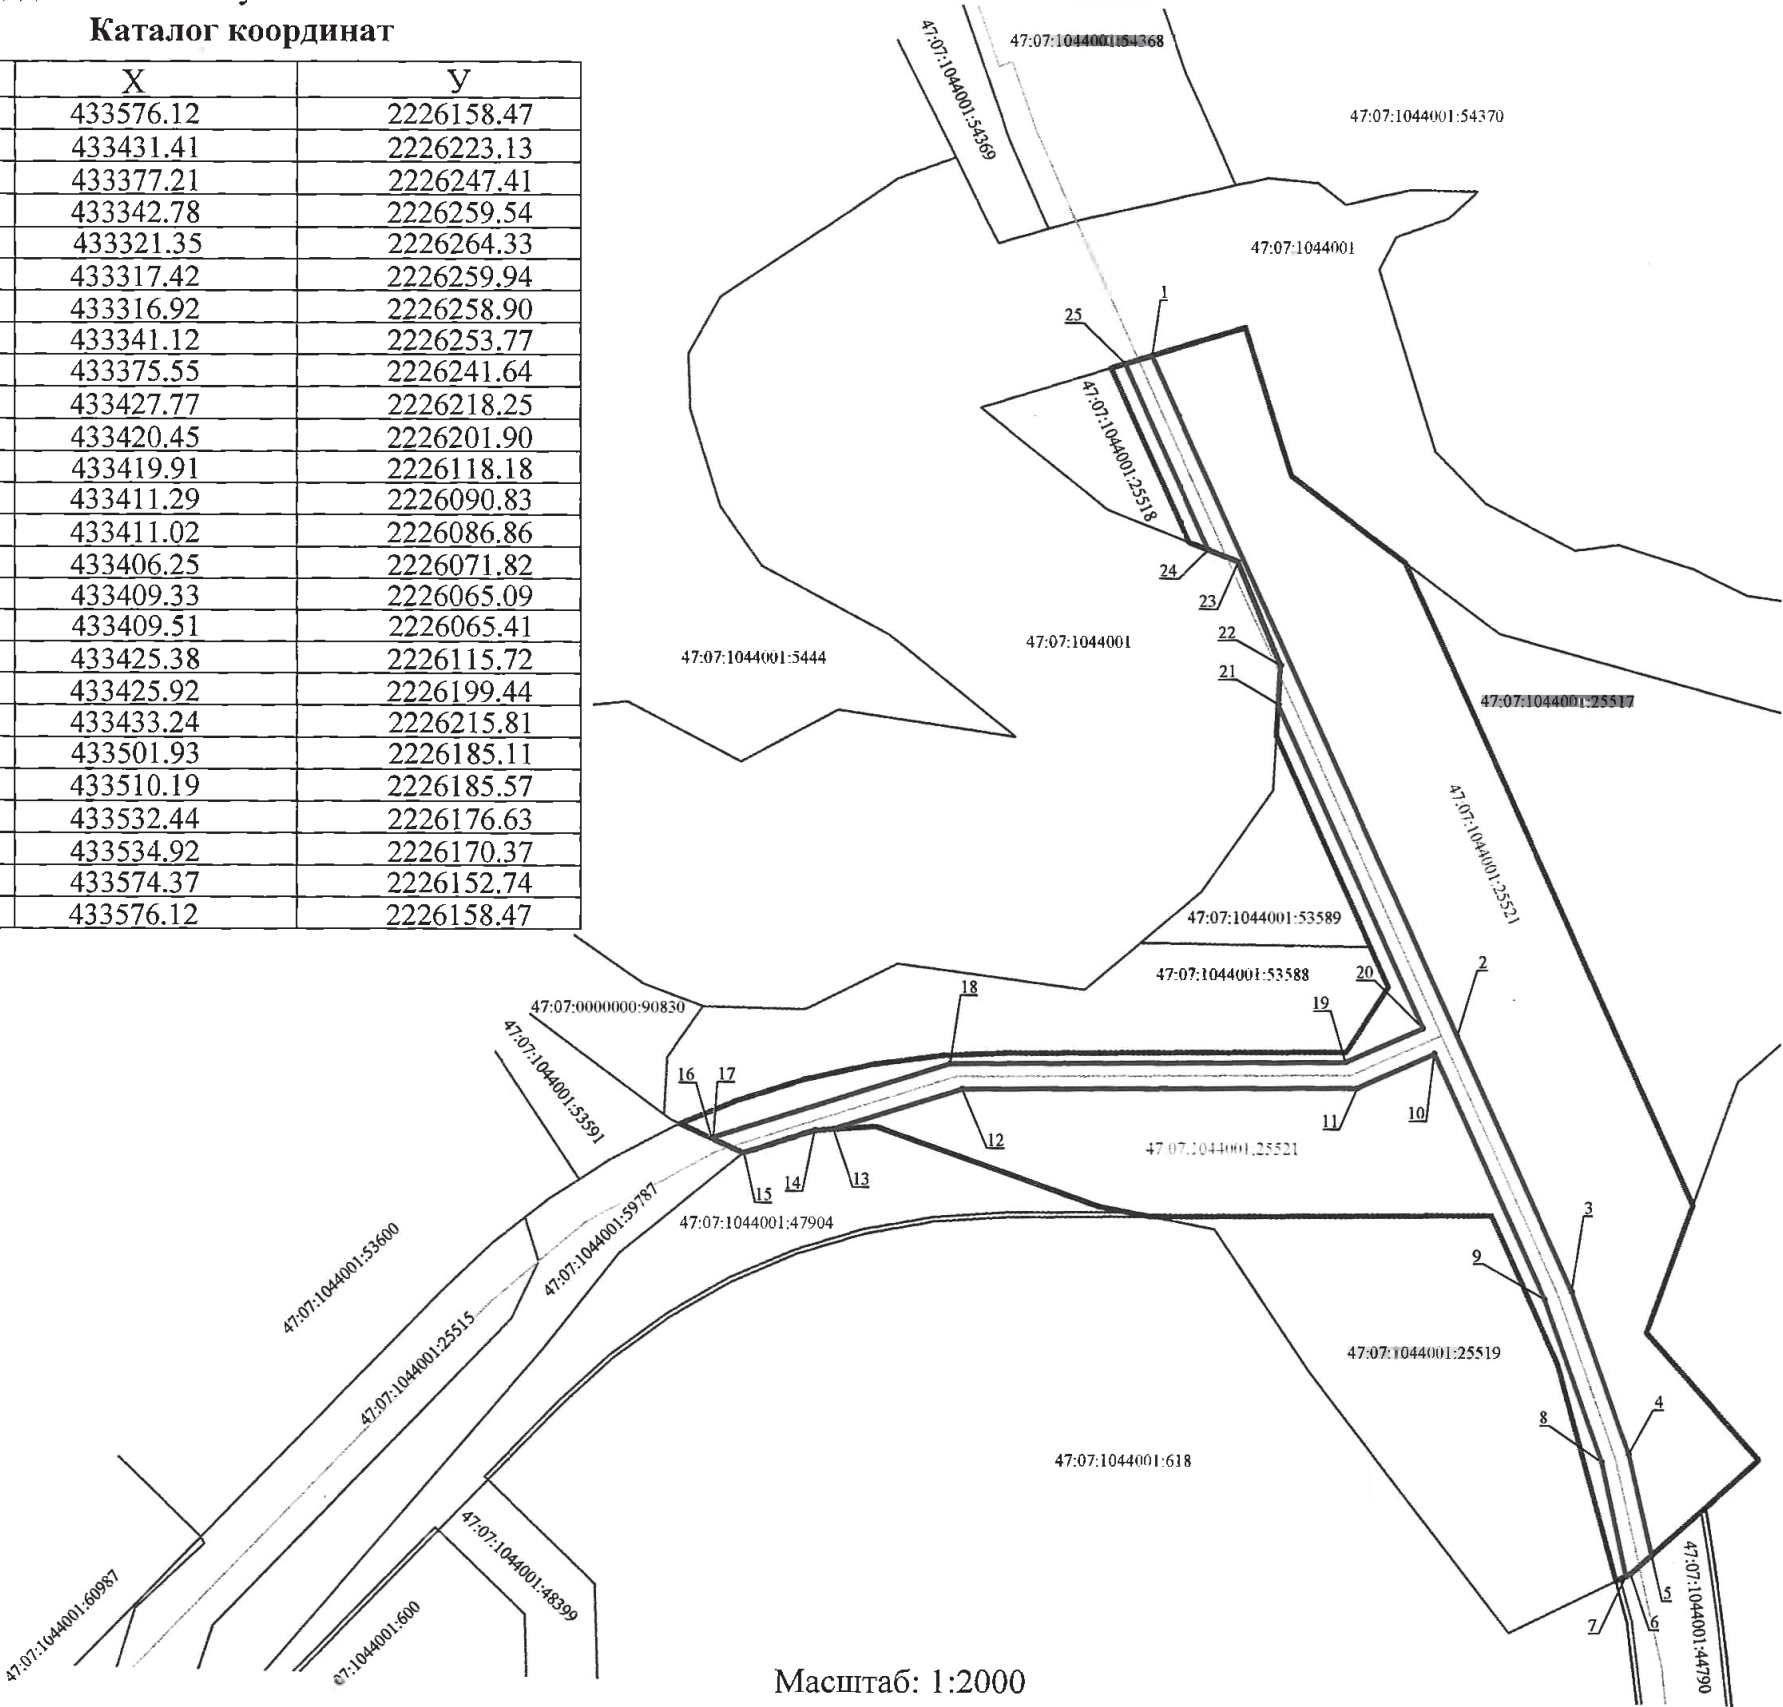

Масштаб: 1:2000

Условные обозначения:

- 47:07:1044001:25521
- граница и кадастровый номер земельного участка, в отношении которого устанавливается публичный сервитут
- 
- граница публичного сервитута
- 
- обозначение характерных точек границ публичного сервитута
- 
- границы земельных участков, имеющиеся в ЕГРН
- 
- водопровод



Муниципальное образование
«ЗАНЕВСКОЕ ГОРОДСКОЕ ПОСЕЛЕНИЕ»
Всеволожского муниципального района Ленинградской области

**АДМИНИСТРАЦИЯ
ПОСТАНОВЛЕНИЕ**

06.10.2021
д. Заневка

№ 842

О внесении изменений в постановление
от 21.05.2021 № 440 «Об исключении из
реестра и состава казны МО «Заневское
городское поселение» имущества»

В соответствии с Федеральным законом от 06.10.2003 № 131-ФЗ «Об общих принципах организации местного самоуправления в Российской Федерации», Областным законом Ленинградской области от 29.12.2015 № 153-оз «О перераспределении полномочий в сфере водоснабжения и водоотведения между органами государственной власти Ленинградской области и органами местного самоуправления поселений Ленинградской области и о внесении изменений в областной закон «Об отдельных вопросах местного значения сельских поселений Ленинградской области», на основании Распоряжения Правительства Ленинградской области от 09.10.2020 № 721-р «О принятии в государственную собственность Ленинградской области муниципального имущества казны муниципального образования «Заневское городское поселение» Всеволожского муниципального района Ленинградской области», Распоряжения Комитета по управлению государственным имуществом Ленинградской области от 26.04.2021 № 676 «Об учете в казне Ленинградской области государственного имущества Ленинградской области», решений совета депутатов муниципального образования «Заневское городское поселение» Всеволожского муниципального района Ленинградской области от 15.11.2019 № 26 «О безвозмездной передаче муниципального имущества в сфере водоснабжения и водоотведения из муниципальной собственности МО «Заневское городское поселение» в государственную собственность Ленинградской области», от 23.06.2020 № 39 «О внесении изменений в решение от 15.11.2019 № 26 «О безвозмездной передаче муниципального имущества в сфере водоснабжения и водоотведения из муниципальной собственности МО «Заневское городское поселение» в государственную собственность Ленинградской области», от 24.12.2019 № 37 «О безвозмездной передаче муниципального имущества в сфере водоснабжения и водоотведения из муниципальной собственности МО «Заневское городское поселение» в

государственную собственность Ленинградской области», от 28.04.2020 № 27 «О безвозмездной передаче муниципального имущества в сфере водоснабжения и водоотведения из муниципальной собственности МО «Заневское городское поселение» в государственную собственность Ленинградской области», акта приема-передачи муниципального имущества казны муниципального образования «Заневское городское поселение» Всеволожского муниципального района Ленинградской области от 21.12.2020, регистрации права государственной собственности Ленинградской области, администрации муниципального образования «Заневское городское поселение» Всеволожского муниципального района Ленинградской области

ПОСТАНОВЛЯЕТ:

1. Внести изменение в постановление администрации муниципального образования «Заневское городское поселение» Всеволожского муниципального района Ленинградской области от 21.05.2021 № 440 «Об исключении из реестра и состава казны МО «Заневское городское поселение» имущества» (далее – постановление):

1.1. Пункт 1 постановления изложить в новой редакции: «Исключить из реестра и состава казны муниципального имущества МО «Заневское городское поселение» имущество, согласно перечню, указанному в приложении с 25.04.2021».

1.2. Пункт 4 постановления изложить в новой редакции: «Настоящее постановление вступает в силу после его подписания и распространяет свои действия на правоотношения, возникшие с 25.04.2021».

2. Начальнику сектора управления муниципальным имуществом, учета и распределения муниципального жилищного фонда администрации Сердцелюбовой Т.В. внести изменения в реестр муниципального имущества и предоставить сведения по имуществу начальнику финансово-экономического сектора – централизованной бухгалтерии – главному бухгалтеру администрации Скидкину А.В.

3. Начальнику финансово-экономического сектора – централизованной бухгалтерии – главному бухгалтеру администрации Скидкину А.В. провести необходимые действия по бухгалтерскому учету нефинансовых активов имущества казны, указанного в пункте 1 настоящего постановления и включить их в годовой отчетный план 2021 года.

4. Настоящее постановление вступает в силу после его подписания.

5. Настоящее постановление подлежит официальному опубликованию в газете «Заневский вестник» и размещению на официальном сайте муниципального образования <http://www.zanevkaorg.ru>.

6. Контроль за исполнением настоящего постановления оставляю за собой.

Глава администрации



А.В. Гердий



Муниципальное образование
«ЗАНЕВСКОЕ ГОРОДСКОЕ ПОСЕЛЕНИЕ»
Всеволожского муниципального района Ленинградской области

**АДМИНИСТРАЦИЯ
ПОСТАНОВЛЕНИЕ**

06.10.2021
д. Заневка

№ 843

О размещении объекта
электросетевого хозяйства
в г. Кудрово

В соответствии с п. 3 ст. 39.36 Земельного кодекса Российской Федерации, постановлением Правительства РФ от 03.12.2014 № 1300 «Об утверждении перечня видов объектов, размещение которых может осуществляться на землях или земельных участках, находящихся в государственной или муниципальной собственности, без предоставления земельных участков и установления сервитутов», постановлением Правительства Ленинградской области от 03.08.2015 № 301 «Об утверждении Порядка и условий размещения отдельных видов объектов на землях или земельных участках, находящихся в государственной или муниципальной собственности, без предоставления земельных участков и установления сервитутов на территории Ленинградской области», рассмотрев заявление Филиала Акционерного общества «ЛОЭСК - Электрические сети Санкт-Петербурга и Ленинградской области» «Пригородные электрические сети» (далее АО «ЛОЭСК») (ИНН 4703074613) вх. от 16.07.2021 № 3560-2-4, схему границ земель, предполагаемых к использованию под размещение объекта электросетевого хозяйства, администрация муниципального образования «Заневское городское поселение» Всеволожского муниципального района Ленинградской области

ПОСТАНОВЛЯЕТ:

1. АО «ЛОЭСК» разместить объект электросетевого хозяйства: «КЛ-0,4 кВ от ТП-104 до КД-0,4 кВ в г. Кудрово Всеволожского района», без предоставления земельных участков и установления сервитутов, общей площадью 45 кв.м на следующих земельных участках, в отношении которых зарегистрировано право собственности муниципального образования «Заневское городское поселение» Всеволожского муниципального района

Ленинградской области:

- с кадастровым номером 47:07:0000000:91533 по адресу: Российская Федерация, Ленинградская область, Всеволожский муниципальный район, Заневское городское поселение, город Кудрово;

- с кадастровым номером 47:07:1044001:59730 по адресу: Российская Федерация, Ленинградская область, Всеволожский муниципальный район, Заневское городское поселение, город Кудрово, улица Альпийская, согласно схеме границ земель, предполагаемых к использованию под размещение и эксплуатацию объекта на кадастровом плане территории (приложение к постановлению), сроком на 49 лет с даты принятия настоящего постановления.

2. Сектору землепользования и природопользования администрации:

2.1. Направить настоящее постановление АО «ЛОЭСК» в течение 3 рабочих дней со дня его принятия.

2.2. Направить настоящее постановление в течение 10 рабочих дней со дня его принятия в федеральные органы исполнительной власти, уполномоченные на осуществление государственного земельного надзора.

3. Настоящее постановление вступает в силу после его подписания.

4. Опубликовать настоящее постановление в газете «Заневский вестник» и разместить на официальном сайте МО «Заневское городское поселение» <http://www.zanevkaorg.ru>.

5. Контроль за исполнением настоящего постановления оставляю за собой.

Глава администрации



А.В. Гердий

**ВНИМАНИЮ СУБЪЕКТОВ МАЛОГО
ПРЕДПРИНИМАТЕЛЬСТВА!**

С информацией по планам-графикам
и закупкам администрации Заневского
городского поселения и подведомственных
учреждений можно ознакомиться на
официальном сайте МО:

<https://www.zanevkaorg.ru/munitsipalnyiy-zakaz/>

Приложение к постановлению администрации
МО "Заневское городское поселение"
Всеволожского муниципального района
Ленинградской области
от 06.10.2021 № 843

Схема границ земель, предполагаемых к использованию
под размещение объекта:

"КЛ-0,4 кВ от ТП-104 до КД-0,4 кВ в г. Кудрово Всеволожского района".
Местоположение: Ленинградская область, Всеволожский район, г. Кудрово
в границах земельного участка с кадастровым №47:07:0000000:91533 и земельного участка с
кадастровым №47:07:1044001:59730.
Площадь, предполагаемая под размещение объектов составляет: 45 кв. м., в том числе:
47:07:0000000:91533 - 23 кв.м., 47:07:1044001:59730 - 22 кв.м.

Каталог координат поворотных точек

№ Точки	Координаты поворотных	
	X	Y
ЗУ1 S=23 кв.м.		
1	432047.1	2225213.29
2	432047.86	2225224.96
3	432045.84	2225224.77
4	432045.08	2225213.1
ЗУ2 S=22 кв.м.		
5	431935.55	2225219.51
6	431935.44	2225221.51
7	431924.81	2225220.97
8	431924.85	2225220.57
9	431924.9	2225218.97

Масштаб 1:500, Система координат МСК-47 зона 2

Условные обозначения:

- проектируемая кабельная линия 0,4 кВ;
- граница земель, предполагаемых к использованию под размещение объектов;
- границы учтённых земельных участков, сведения о которых содержатся в ЕГРН;
- 1 - характерная точка границ земель, предполагаемых к использованию под размещение объекта;
- 47:07:1044001:59730 - кадастровый номер учтённого земельного участка, сведения о котором содержатся в ЕГРН

Формат А3



Муниципальное образование
«ЗАНЕВСКОЕ ГОРОДСКОЕ ПОСЕЛЕНИЕ»
Всеволожского муниципального района Ленинградской области

АДМИНИСТРАЦИЯ
ПОСТАНОВЛЕНИЕ

06.10.2021

д. Заневка

№ 844

Об отмене действия постановления
от 29.07.2021 № 653 «О размещении
объекта электросетевого хозяйства
в г. Кудрово»

В соответствии с Федеральным законом от 06.10.2003 № 131-ФЗ «Об
общих принципах организации местного самоуправления в Российской
Федерации», Уставом муниципального образования «Заневское городское
поселение» Всеволожского муниципального района Ленинградской
области, в целях исправления допущенной технической ошибки
администрация муниципального образования «Заневское городское
поселение» Всеволожского муниципального района Ленинградской области

ПОСТАНОВЛЯЕТ:

- Отменить действие постановления администрации МО «Заневское
городское поселение» 29.07.2021 № 653 «О размещении объекта
электросетевого хозяйства в г. Кудрово».
- Опубликовать настоящее постановление в газете «Заневский
вестник» и разместить на официальном сайте МО «Заневское городское
поселение» <http://www.zanevkaorg.ru>.
- Настоящее постановление вступает в силу после его подписания.
- Контроль за исполнением настоящего постановления оставляю за
собой.



Глава администрации

А.В. Гердий



Муниципальное образование
«ЗАНЕВСКОЕ ГОРОДСКОЕ ПОСЕЛЕНИЕ»
Всеволожского муниципального района Ленинградской области

АДМИНИСТРАЦИЯ
ПОСТАНОВЛЕНИЕ

06.10.2021

д. Заневка

№ 845

Об отмене проекта планировки территории и
проекта межевания территории, расположенной в
г. Кудрово Всеволожского муниципального района
Ленинградской области

Руководствуясь статьей 48 Федерального закона от 06.10.2003 № 131-ФЗ «Об общих принципах организации местного самоуправления в Российской Федерации», уставом муниципального образования «Заневское городское поселение» Всеволожского муниципального района Ленинградской области, решением совета депутатов МО «Заневское городское поселение» от 20.12.2018 № 74 «Об утверждении Стратегии социально-экономического развития МО «Заневское городское поселение» на период до 2030 года», постановлением администрации МО «Заневское городское поселение» от 24.11.2017 № 797 «Об утверждении программы «Комплексное развитие социальной инфраструктуры муниципального образования «Заневское городское поселение» Всеволожского муниципального района Ленинградской области на 2017 – 2035 годы», на основании решения комиссии по подготовке проектов ПЗЗ применительно к населённым пунктам и отдельным частям МО «Заневское городское поселение», отраженном в протоколе комиссии от 23.09.2021, письма Комитета градостроительной политики Ленинградской области от 10.09.2021 № 01-16-431/2021, администрация муниципального образования «Заневское городское поселение» Всеволожского муниципального района Ленинградской области

ПОСТАНОВЛЯЕТ:

- Отменить проект планировки территории и проект межевания территории, утвержденный Постановлением администрации МО «Заневское городское поселение» от 09.12.2011 № 276 (с изменениями и дополнениями утвержденными Постановлением администрации МО «Заневское городское

поселение» от 23.04.2012 № 147, от 27.03.2014 № 88) в части земельного участка с кадастровыми номерами: 47:07:1006001:4082.

2. Настоящее постановление вступает в силу после его опубликования в газете «Заневский вестник».

3. Настоящее постановление направить в комитет градостроительной политики Ленинградской области и администрацию МО «Всеволожский муниципальный район» Ленинградской области для размещения в информационной системе обеспечения градостроительной деятельности.

4. Настоящее постановление разместить на официальном сайте муниципального образования <http://www.zanevkaorg.ru>.

5. Контроль за исполнением настоящего постановления оставляю за собой.

Глава администрации



А. В. Гердий

В соответствии с Федеральными законами от 06.10.2003 № 131-ФЗ «Об общих принципах организации местного самоуправления в Российской Федерации», от 10.01.2002 № 7-ФЗ «Об охране окружающей среды», от 24.06.1998 № 89-ФЗ «Об отходах производства и потребления», от 30.03.1999 № 52-ФЗ «О санитарно-эпидемиологическом благополучии населения», от 10.12.1995 № 196-ФЗ «О безопасности дорожного движения», уставом муниципального образования «Заневское городское поселение» Всеволожского муниципального района Ленинградской области, решением совета депутатов муниципального образования «Заневское городское поселение» Всеволожского муниципального района Ленинградской области на 2021-2023 годы» (в редакции от 26.04.2021 № 365, от 06.07.2021 № 572, от 21.07.2021 № 615) (далее – муниципальная программа), внести следующие изменения:

2. В разделе 1 муниципальной программы «Паспорт разработки, реализации и оценки эффективности муниципальной программы муниципального образования «Заневское городское поселение» Всеволожского муниципального района Ленинградской области на 2021 – 2023 годы» в строке «Объемы бюджетных ассигнований муниципальной программы» слова «Всего – 617 658,7 тыс. руб. в том числе по годам» заменить на «Всего – 650 204,9 тыс. руб. в том числе по годам», слова «2021 г. – 215 600,9 тыс. руб.» заменить на «2021 г. – 248 147, 29 тыс. руб.».

2.1. Раздел 7 муниципальной программы «Сроки реализации муниципальной программы в целом, контрольные этапы и сроки их реализации с указанием промежуточных показателей» изложить в следующей редакции:

ПОСТАНОВЛЯЕТ:

1. В муниципальную программу «Благоустройство и санитарное содержание территории муниципального образования «Заневское городское поселение» Всеволожского муниципального района Ленинградской области на 2021-2023 годы», утвержденную постановлением администрации МО «Заневское городское поселение» от 18.02.2021 № 140 «Об утверждении муниципальной программы «Благоустройство и санитарное содержание территории муниципального образования «Заневское городское поселение» Всеволожского муниципального района Ленинградской области на 2021-2023 годы» (в редакции от 26.04.2021 № 365, от 06.07.2021 № 572, от 21.07.2021 № 615) (далее – муниципальная программа), внести следующие изменения:



Муниципальное образование

«ЗАНЕВСКОЕ ГОРОДСКОЕ ПОСЕЛЕНИЕ»

Всеволожского муниципального района Ленинградской области

АДМИНИСТРАЦИЯ

ПОСТАНОВЛЕНИЕ

08.10.2021

д. Заневка

№ 851

О внесении изменений в постановление администрации МО «Заневское городское поселение» от 18.02.2021 № 140 «Об утверждении муниципальной программы «Благоустройство и санитарное содержание территории муниципального образования «Заневское городское поселение» Всеволожского муниципального района Ленинградской области на 2021-2023 годы» (в редакции от 26.04.2021 № 365, от 06.07.2021 № 572, от 21.07.2021 № 615)

поселение» Всеволожского муниципального района Ленинградской области на 2021-2023 годы», утвержденную постановлением администрации МО «Заневское городское поселение» от 18.02.2021 № 140 «Об утверждении муниципальной программы «Благоустройство и санитарное содержание территории муниципального образования «Заневское городское поселение» Всеволожского муниципального района Ленинградской области на 2021-2023 годы» (в редакции от 26.04.2021 № 365, от 06.07.2021 № 572, от 21.07.2021 № 615) (далее – муниципальная программа), внести следующие изменения:

2. В разделе 1 муниципальной программы «Паспорт разработки, реализации и оценки эффективности муниципальной программы муниципального образования «Заневское городское поселение» Всеволожского муниципального района Ленинградской области на 2021 – 2023 годы» в строке «Объемы бюджетных ассигнований муниципальной программы» слова «Всего – 617 658,7 тыс. руб. в том числе по годам» заменить на «Всего – 650 204,9 тыс. руб. в том числе по годам», слова «2021 г. – 215 600,9 тыс. руб.» заменить на «2021 г. – 248 147, 29 тыс. руб.».

2.1. Раздел 7 муниципальной программы «Сроки реализации муниципальной программы в целом, контрольные этапы и сроки их реализации с указанием промежуточных показателей» изложить в следующей редакции:

7. Сроки реализации муниципальной программы в целом, контрольные этапы и сроки их реализации с указанием промежуточных показателей								
№ п/п	Наименование мероприятия	1 квартал (тыс. руб.)	2 квартал (тыс. руб.)	3 квартал (тыс. руб.)	4 квартал (тыс. руб.)	Лимиты 2021 год (тыс. руб.)	Лимиты 2022 год (тыс. руб.)	Лимиты 2023 год (тыс. руб.)
1	Расходы бюджета по санитарному содержанию территории МО	35 635, 90	35 635, 90	35 635 90,	35 635, 90	142 543, 60	140 843, 60	140 843, 60
2	Расходы бюджета на сбор, вывоз и размещение ТБО с несанкционированных свалок	0,00	500, 00	900, 00	1960, 00	3 360, 00	2 700, 00	2 700, 00
3	Ремонт контейнеров и площадок для сбора ТБО	0,00	0, 00	0, 00	0,00	0, 00	600, 00	600, 00
4	Расходы бюджета на благоустройство территории, детских площадок, а/стоянок, приобретение, доставку и установку малых архитектурных форм для оборудования детских и спортивных площадок, парков и мест отдыха	1 685, 00	2 205, 33	2 105, 33	2 785, 00	8 780, 66	1 140, 66	1 140, 66
5	Расходы бюджета на озеленение территории МО	0,00	2000, 00	1275, 19	600,00	3 875,19	1 925, 19	1 925, 19
6	Расходы бюджета на очистку водоотводных канав с восстановлением водотока	0,00	1 400, 00	640, 00	0,00	2 040, 00	3 400, 00	3 400, 00
7	Расходы бюджета на проведение ремонта и обслуживание детских и спортивных площадок на территории МО	200, 00	500, 00	310,37	0, 00	1 010, 37	1 205, 37	1 205, 37

8	Закупка, установка и ремонт информационных стендов	0,00	200, 00	350, 00	0,00	550, 00	350, 00	350, 00
9	Расходы бюджета на изготовление, установку и содержание декоративных ограждений на территории МО	200, 00	200, 00	200, 00	0,00	600, 00	200, 00	200, 00
10	Расходы бюджета на содержание памятников, расположенных на территории МО	0,00	0, 00	0,00	0,00	0, 00	100, 00	100, 00
11	Расходы бюджета на приобретение и доставку плодородного грунта для нужд МО и песка для детских площадок расположенных на территории МО	0,00	150, 00	0,00	0,00	150, 00	150, 00	150, 00
12	Расходы бюджета на приобретение праздничной атрибутики	0,00	200, 00	646,90	646,90	1493,80	300, 00	300, 00
13	Расходы бюджета по аренде рекламных уличных стоек и конструкций	0,00	0,00	200, 00	200, 00	400, 00	400, 00	400, 00
14	Расходы бюджета на ремонт, содержание и обслуживание уличного освещения	7 329, 00	7 329, 00	8 829, 00	8 829, 00	32 316, 00	32 316, 00	29 316, 00
15	Расходы бюджета на приобретение электрической энергии для нужд муниципального образования	4 250, 00	4 250, 00	2 400, 00	2 400, 00	13 300, 00	14 000, 00	17 000, 00
16	Расходы бюджета на устройство уличного освещения	0,00	1 660, 00	1 660, 00	16 054, 11	19 374, 11	300, 00	300, 00

17	Расходы бюджета на осуществление отлова и стерилизацию безнадзорных, бродячих животных на территории МО	0,00	0,00	0, 00	0,00	0, 00	198, 00	198, 00
18	Расходы бюджета на устройство пешеходных дорожек на территории МО	400, 00	600, 00	600, 00	685, 04	2 285, 05	0,00	0,00
19	Расходы бюджета на проведение работ по дезинсекции и дератизации на территории МО	0,00	100, 00	100, 00	0,00	200, 00	200, 00	200, 00
20	Расходы бюджета по проектированию и экспертизе объектов благоустройства	0,00	400, 00	600, 00	800, 12	1 800, 12	400, 00	400, 00
21	Расходы бюджета по строительному надзору за объектами благоустройства	0,00	200, 00	200, 00	200, 00	600, 00	300, 00	300, 00
22	Расходы бюджета по сносу самовольных построек на территории МО	0,00	0,00	0,00	13468,69	13 468,39	0,00	0,00
Итого						248 147, 29	201 028, 90	201 028, 90

2.2. В разделе 14 муниципальной программы «Информация по ресурсному обеспечению муниципальной программы» слова «бюджета МО «Заневское городское поселение» - 617 658, 7 тыс. руб. в том числе по годам» заменить на «бюджета МО «Заневское городское поселение» - 650 204, 9 тыс. руб. в том числе по годам», слова «2021 г. – 215 600, 9 тыс. руб.» заменить на «2021 г. – 248 147, 29 тыс. руб.».

3. Настоящее постановление подлежит опубликованию в газете «Заневский вестник» и размещению на официальном сайте муниципального образования <http://www.zanevkaorg.ru/>.

4. Настоящее постановление вступает в силу после его официального опубликования в газете «Заневский вестник».

5. Контроль за исполнением настоящего постановления возложить на заместителя главы администрации В.В. Гречица.

Глава администрации



А.В. Гердий

РЕКЛАМА В ГАЗЕТЕ
«Заневский вестник» –
от 600 рублей!

С полным прейскурантом вы можете
ознакомиться на сайте:

www.zanevkasm.ru/reklama/
или отсканировав QR-код:





Муниципальное образование

«ЗАНЕВСКОЕ ГОРОДСКОЕ ПОСЕЛЕНИЕ»

Всеволожского муниципального района Ленинградской области

АДМИНИСТРАЦИЯ

ПОСТАНОВЛЕНИЕ

08.10.2021

д. Заневка

№ 853

О внесении изменений в постановление администрации МО «Заневское городское поселение» от 24.02.2021 № 153 «Об утверждении муниципальной программы «Обеспечение устойчивого функционирования и развития коммунальной и инженерной инфраструктуры и повышение энергоэффективности на территории МО «Заневское городское поселение на 2021-2023 годы» (в редакции от 06.07.2021 № 573)

В соответствии с Федеральным законом от 06.10.2003 № 131-ФЗ «Об общих принципах организации местного самоуправления в Российской Федерации», уставом муниципального образования «Заневское городское поселение» Всеволожского муниципального района Ленинградской области, решением совета депутатов муниципального образования «Заневское городское поселение» Всеволожского муниципального района Ленинградской области № 12 от 22.03.2019, постановлением администрации муниципального образования «Заневское городское поселение» Всеволожского муниципального района Ленинградской области от 09.02.2018 № 72 «Об утверждении Порядка разработки, реализации и оценки эффективности муниципальных программ муниципального образования «Заневское городское поселение» Всеволожского муниципального района Ленинградской области», администрация муниципального образования «Заневское городское поселение» Всеволожского муниципального района Ленинградской области

ПОСТАНОВЛЯЕТ:

1. В муниципальную программу «Обеспечение устойчивого функционирования и развития коммунальной и инженерной инфраструктуры

ПО ВОПРОСАМ

ОРГАНИЗАЦИИ МЕДИЦИНСКОЙ

И ЛЕКАРСТВЕННОЙ ПОМОЩИ

НАСЕЛЕНИЮ

ОБРАЩАЙТЕСЬ НА ГОРЯЧУЮ ЛИНИЮ

РЕГИОНАЛЬНОГО КОМИТЕТА ПО

ЗДРАВООХРАНЕНИЮ:

8 (812) 679-60-04

(круглосуточно)

и повышение энергоэффективности на территории МО «Заневское городское поселение» на 2021-2023 годы, утвержденную постановлением администрации МО «Заневское городское поселение от 24.02.2021 № 153 «Об утверждении муниципальной программы «Обеспечение устойчивого функционирования и развития коммунальной и инженерной инфраструктуры и повышение энергоэффективности на территории МО «Заневское городское поселение на 2021-2023 годы» (в редакции от 06.07.2021 № 573) (далее – муниципальная программа) внести следующие изменения:

2. В разделе 1 муниципальной программы «Паспорт муниципальной программы ««Обеспечение устойчивого функционирования и развития коммунальной и инженерной инфраструктуры и повышение энергоэффективности на территории МО «Заневское городское поселение» на 2021-2023 годы» в строке «Объемы бюджетных ассигнований муниципальной программы» слова «Объем бюджетных ассигнований Программы составляет в бюджете МО «Заневское городское поселение» – 84 834,55 тыс. руб.» заменить на «Объем бюджетных ассигнований Программы составляет в бюджете МО «Заневское городское поселение» – 80 214,55 тыс. руб.», слова «2021 год – 45 744,55 тыс. руб.» заменить на «2021 год – 35 624,55 тыс. руб.», слова «2022 год – 20 090,00 тыс. руб.» заменить на «25 590, 00 тыс. руб.».

2.1.Раздел 8. «Перечень основных мероприятий муниципальной программы «Обеспечение устойчивого функционирования и развития коммунальной и инженерной инфраструктуры и повышение энергоэффективности на территории МО «Заневское городское поселение» на 2021 - 2023 годы», изложить в следующей редакции:

8. Перечень основных мероприятий муниципальной программы «Обеспечение устойчивого функционирования и развития коммунальной и инженерной инфраструктуры и повышение энергоэффективности на территории МО «Заневское городское поселение» на 2021 - 2023 годы»						
№ п/п	Наименование мероприятия	Год, (квартал)	МЕРОПРИЯТИЯ			
			Объем финансирования, тыс. руб.			
			Всего	в т.ч. Федеральный бюджет	в т.ч. Региональный бюджет	в т.ч. Местный бюджет
1	2	3	4	5	6	7
1. Газификация дер. Новосергиевка						
1.1.	Строительство распределительного газопровода для обеспечения природным газом жилой застройки д. Новосергиевка, Всеволожского района, ЛО.	2021 год 1,2 квартал	2 580,65		1980,65	600,00
1.2.	Строительный контроль за строительством (реконструкцией) газопроводов на территории МО со стороны АО "Газпром газораспределение ЛО"	2021 год 2 квартал	350,00			350,00
1.3.	Строительный контроль за строительством распределительного газопровода для обеспечения природным газом жилой застройки д. Новосергиевка, Всеволожского района, ЛО	2021год 2 квартал	95,00			95,00

1.4.	Авторский надзор за проектной документацией	2021 год 2 квартал	25,00			25,00
1.5.	Осуществление технологического присоединения, врезка в существующий газопровод	2021год 1,2 квартал	1 000,00			1 000,00
				Всего 2021 год местный бюджет		2 070,00
				Всего 2021 год региональный бюджет		1 980,65
2. Газификация п. ст. Мяглово						
2.1.	Разработка ППТ и ПМ линейного объекта "Подводящий газопровод к п.ст. Мяглово Всеволожского района Ленинградской области и распределительный газопровод по п.ст. Мяглово Всеволожского района Ленинградской области" Разработка ПСД на строительство подводящего и распределительного газопровода	2021 год 4 квартал	3 000,00			3 000,00

2.2.	Разработка ППТ и ПМ линейного объекта "Подводящий газопровод к п.ст. Мяглово Всеволожского района Ленинградской области и распределительный газопровод по п.ст. Мяглово Всеволожского района Ленинградской области" Разработка ПСД на строительство подводящего и распределительного газопровода	2022 год	5 500,00			5 500,00
2.3.	Государственная экспертиза проектной документации на строительство объекта "Подводящий газопровод к п.ст. Мяглово Всеволожского района Ленинградской области, подводящий и распределительный газопровод по п.ст. Мяглово Всеволожского района Ленинградской области"	2021год 4 квартал	100,00			100,00
2.4.	Строительство объекта "Подводящий газопровод к п.ст. Мяглово Всеволожского района Ленинградской области и распределительный газопровод по п.ст. Мяглово Всеволожского района Ленинградской области"	2022 год	2 890,00			2 890,00
2.5.	Строительный контроль за строительством подводящего газопровода для газоснабжения к п.ст. Мяглово Всеволожского района Ленинградской области"	2022 год	200,00			200,00

стр. 18 >>>

ЕДИНЫЙ ТЕЛЕФОН ДОВЕРИЯ ГУ МЧС РОССИИ ПО ЛЕНИНГРАДСКОЙ ОБЛАСТИ:
8 (812) 579-99-99

СООБЩАЙТЕ О ФАКТАХ КОРРУПЦИИ
НА ОФИЦИАЛЬНОМ САЙТЕ ПРОКУРАТУРЫ ЛЕНИНГРАДСКОЙ ОБЛАСТИ
WWW.PROKURATURA-LEN Obl.RU

<<< стр. 17

2.6.	Авторский надзор за проектной документацией	2022 год	30,00			30,00
2.7.	Строительный контроль со стороны эксплуатирующей организации АО "Газпром газораспределение ЛО"	2022 год	1 000,00			1 000,00
2.8.	Осуществление технологического присоединения, врезка в существующий газопровод, технадзор эксплуатирующей организации АО "Газпром газораспределение ЛО"	2022 год	1 000,00			1 000,00
				Всего 2021 год местный бюджет		3 100,00
				Всего 2022 год местный бюджет		10 620,00
3. Газификация Янино-1						
3.1.	Строительство распределительного Газопровода гп. Янино I	2021 год 1,2 квартал	4 435,90		2 835,90	1 600,00
3.2.	Строительный контроль за строительством распределительного газопровода гп. Янино-1	2021 год 2 квартал	95,00			95,00
3.3.	Авторский надзор за проектной документацией	2021 год 2 квартал	50,00			50,00
3.4.	Строительный контроль со стороны АО "Газпромгазораспределение" от эксплуатирующей организации	2021 год 2 квартал	350,00			350,00
3.5.	Мероприятия по технологическому присоединению построенных газопроводов врезка с существующие газопроводы	2021 год 1,2 квартал	1 000,00			1 000,00
				Всего 2021 год местный бюджет		3 095,00
				Всего 2021 год областной бюджет		2 835,90
4. Софинансирование капитального ремонта Многоквартирных домов , включенных в региональную программу капитального ремонта на территории Ленинградской области						
4.1.	Софинансирование капитального ремонта ПИР	2022 год	2 000,00			2 000,00
4.2.	Софинансирование капитального ремонта Ремонт	2023 год	8 000,00			8 000,00
				Всего 2022 год местный бюджет		2 000,00
				Всего 2023 год местный бюджет		8 000,00
5. Подготовка объектов теплоснабжения к ОЗП						
5.1.	Подготовка объектов теплоснабжения к ОЗП 2021-2022	2021 год 4 квартал	21400,00			21 400,00



**ФЕДЕРАЛЬНАЯ
НАЛОГОВАЯ СЛУЖБА**

Уважаемые налогоплательщики!
УФНС по Ленинградской области информирует:

**1 декабря 2021 года
истекает
СРОК УПЛАТЫ
ИМУЩЕСТВЕННЫХ НАЛОГОВ**

Телефон контакт-центра:
8-800-222-22-22

ОФИЦИАЛЬНЫЙ РЕСУРС
МИНИСТЕРСТВА ЗДРАВООХРАНЕНИЯ РФ:

www.takzdorovo.ru

ВСЁ О ЗДОРОВОМ
ОБРАЗЕ ЖИЗНИ

**ДЕЖУРНО-
ДИСПЕТЧЕРСКАЯ
СЛУЖБА**

ЗАНЕВСКОГО ГОРОДСКОГО
ПОСЕЛЕНИЯ:

+7 (812) 679-09-94

Звонить в ДДС следует, если внезапно отключилась электроэнергия, прорвало трубу с горячей или холодной водой, начался пожар, на улице обвалилось крупное дерево или открыт канализационный люк, а также в других ситуациях чрезвычайного характера.

5.2.	Строительный контроль за строительством объектов теплоснабжения	2021 год	500,00			500,00
5.3.	Подготовка объектов теплоснабжения к ОЗП 2021-2022	2022 год	11 000,00			11 000,00
5.4.	Подготовка объектов теплоснабжения к ОЗП 2021-2022	2023 год	11 000,00			11 000,00
				Всего 2021 год местный бюджет		21 900,00
				Всего 2022 год местный бюджет		11 000,00
				Всего 2023 год местный бюджет		11 000,00
6. Обеспечение устойчивого функционирования поселения обслуживание объектов коммунальной и инженерной инфраструктуры						
6.1.	Обслуживание электроустановок находящихся на балансе администрации МО	2022 год	1 970,00			1 970,00
6.2.	Разработка ППТ и МТ и ПСД строительства (реконструкции) водопроводов на территории МО	2021 год 4 квартал	555,00			555,00
6.3.	Расходы бюджета на технологическое присоединение к электрическим сетям	2021 год 4 квартал	88,00			88,00

				Всего 2021 год местный бюджет		643,00
				Всего 2022 год местный бюджет		1 970,00
Всего по мероприятиям						
				ВСЕГО 2021 год	4 816,55	30 808,00
				ВСЕГО 2022 год		25 590,00
				ВСЕГО 2023 год		19 000,00
				ИТОГО на 3 года местный бюджет	75 398,00	
				ИТОГО на 3 года ВСЕГО	80 214,55	

3. Настоящее постановление подлежит официальному опубликованию в газете «Заневский вестник» и размещению на официальном сайте муниципального образования <http://www.zanevkaorg.ru/>.
4. Настоящее постановление вступает в силу после его официального опубликования в газете «Заневский вестник».
5. Контроль за исполнением настоящего постановления возложить на заместителя главы администрации В.В. Гречица.

Глава администрации



А.В. Гердий

ВОПРОСЫ СОЦИАЛЬНОЙ СФЕРЫ – ПО ЕДИНОМУ НОМЕРУ

Центр социальной защиты населения запустил единый бесплатный номер.

– В Ленинградской области ранее на вопросы жителей отвечали сотрудники центров социальной защиты в районах. Для этого нужно было найти телефон в своем районе, это было неудобно. Теперь же мы запустили единый номер на всю область. Жители любого района смогут обратиться на него за помощью, – подчеркнула председатель Комитета по социальной защите населения Анастасия Толмачева.

На вопросы жителей о социальной сфере региона ответят по телефонному номеру: **8-800-350-06-05**. Линия работает с понедельника по четверг с 9:00 до 18:00 и в пятницу с 9:00 до 17:00.

Жители смогут получить консультацию по любому вопросу в сфере социальной защиты в Ленинградской области – от назначения пособий до информации по работе социальных учреждений в любом из районов региона.

Также сотрудники Центра социальной защиты населения готовы ответить на вопросы жителей в «Инстаграме» и «ВКонтакте». Ознакомиться с мерами поддержки и документами можно на сайте центра: cszn.info.

Пресс-служба
губернатора и правительства
Ленинградской области

ГОРЯЧАЯ ЛИНИЯ

ПРИ ПРОБЛЕМАХ С ЗАВИСИМОСТЯМИ:

8-800-200-02-00 (круглосуточно)



Муниципальное образование
«ЗАНЕВСКОЕ ГОРОДСКОЕ ПОСЕЛЕНИЕ»
Всеволожского муниципального района Ленинградской области

**АДМИНИСТРАЦИЯ
ПОСТАНОВЛЕНИЕ**

08.10.2021
д. Заневка

№ 854

О создании молодёжного совета
при администрации
муниципального образования
«Заневское городское поселение»
Всеволожского муниципального
района Ленинградской области

В соответствии с Федеральными законами от 28.06.1995 № 98-ФЗ «О государственной поддержке молодежных и детских общественных объединений», от 06.10.2003 № 131-ФЗ «Об общих принципах организации местного самоуправления в Российской Федерации», распоряжением Правительства Российской Федерации от 29.11.2014 №2403-р «Об утверждении Основ государственной молодежной политики в Российской Федерации до 2025 года», законом Ленинградской области от 13.12.2011 № 105-оз «О государственной молодежной политике в Ленинградской области», Уставом муниципального образования «Заневское городское поселение» Всеволожского муниципального района Ленинградской области, администрация муниципального образования «Заневское городское поселение» Всеволожского муниципального района Ленинградской области

ПОСТАНОВЛЯЕТ:

1. Образовать молодёжный совет при администрации муниципального образования «Заневское городское поселение» Всеволожского муниципального района Ленинградской области.
2. Утвердить Положение о молодёжном совете при администрации муниципального образования «Заневское городское поселение» Всеволожского муниципального района Ленинградской области согласно приложению.
3. Признать утратившими силу:
постановление администрации МО «Заневское сельское поселение» от 26.07.2013 № 298 «О создании Молодежного совета при администрации МО

«Заневское сельское поселение»;
постановление администрации МО «Заневское сельское поселение» от 17.09.2013 № 404 «О внесении изменений в Постановление Главы администрации № 298 от 26.07.2013 года «О создании Молодежного совета при администрации МО «Заневское сельское поселение».

4. Настоящее постановление вступает в силу после официального опубликования в газете «Заневский вестник» и подлежит размещению на официальном сайте муниципального образования <http://www.zanevkaorg.ru>.

5. Контроль за исполнением настоящего постановления возложить на заместителя главы администрации В.В. Гречица.

Глава администрации



А.В. Гердий

Приложение

УТВЕРЖДЕНО
постановлением администрации
МО «Заневское городское поселение»
от 08.10.2021 № 854

**Положение
о молодёжном совете при администрации
муниципального образования «Заневское городское поселение»
Всеволожского муниципального района Ленинградской области**

1. Общие положения

- 1.1. Настоящее положение определяет основные задачи, состав, порядок формирования, деятельности молодёжного совета при администрации муниципального образования «Заневское городское поселение» Всеволожского муниципального района Ленинградской области (далее – Совет).
- 1.2. Совет – постоянно действующий консультативно-совещательный орган, представляющий интересы молодёжи во взаимоотношениях с органами местного самоуправления, предприятиями, учреждениями, организациями района, принимающий участие в формировании и реализации молодёжной политики на территории муниципального образования «Заневское городское поселение» Всеволожского муниципального района Ленинградской области (далее – муниципальное образование).
- 1.3. Совет в своей деятельности руководствуется Конституцией Российской Федерации, Законодательством Российской Федерации и Ленинградской области, Уставом муниципального образования «Заневское городское поселение» Всеволожского муниципального района Ленинградской области, муниципальными правовыми актами, а также настоящим Положением.

- 1.4. Деятельность Совета основывается на принципах добровольности, равноправия его членов, гласности, законности и самоуправления.

2. Цели и задачи

- 2.1. Целью деятельности Совета является объединение усилий молодёжи для конструктивного взаимодействия с исполнительными органами муниципальной власти при разработке и претворении в жизнь вопросов в сфере молодёжной политики, а также повышения информированности молодёжи о деятельности органов местного самоуправления муниципального образования.
- 2.2. Основными задачами Совета являются:
 - 2.2.1. Обсуждение проблем в области молодёжной политики и подготовка предложений о возможных способах их решения.
 - 2.2.2. Изучение и анализ мнения молодёжи по важнейшим вопросам деятельности администрации муниципального образования и своевременное

- доведение его до руководства администрации муниципального образования.
- 2.2.3. Определение приоритетных вопросов, требующих неотложного решения в сфере молодёжной политики, и внесение их на рассмотрение руководства администрации муниципального образования.

3. Полномочия Совета

Совет для выполнения возложенных на него задач:

- 3.1. Подготавливает предложения по определению основных направлений и механизмов взаимодействия муниципальных органов и молодёжных общественных объединений о проведении конференций, семинаров, совещаний по проблемам взаимодействия муниципальных органов и общественных объединений в сфере молодёжной политики.
- 3.2. Участвует в подготовке докладов состоянии проблем молодёжи и реализации молодёжной политики на территории муниципального образования.
- 3.3. Участвует в разработке планов и программ органов местного самоуправления в сфере реализации молодёжной политики на территории муниципального образования.
- 3.4. Участвует в реализации конкретных программ в сфере осуществления молодёжной политики на территории муниципального образования.
- 3.5. По вопросам своего ведения Совет даёт предложения и рекомендации для рассмотрения должностными лицами органов местного самоуправления.

4. Структура и организация деятельности Совета

- 4.1. Совет учреждается постановлением администрации муниципального образования.
- 4.2. Положение о Совете утверждается постановлением администрации муниципального образования.
- 4.3. Совет образуется общим собранием активной молодёжи на условиях добровольного вхождения в него представителей молодёжи от 14 до 35 лет (на основании заявления установленной формы, указанного в приложении), зарегистрированных на территории муниципального образования.
- 4.4. Совет включает в себя два филиала, оставаясь неделимой структурой:
 - молодёжный совет гп. Янино-1;
 - молодёжный совет г. Кудрово.
- 4.5. Члены Совета имеют право:
 - избирать и быть избранными на должность председателя Совета;
 - вносить предложения по организации работы Совета;
 - вносить предложения и замечания по повестке заседания, порядку рассмотрения и существу обсуждаемых вопросов;
 - предлагать вопросы для рассмотрения на заседаниях Совета;

- получать в установленном порядке от органов местного самоуправления информацию по вопросам, связанным с работой с молодёжью в муниципальном образовании;
- выйти из состава Совета.
- 4.6. Члены Совета обязаны:
 - регулярно участвовать в работе Совета;
 - соблюдать настоящее положение о Совете;
 - своевременно выполнять поручения, полученные на заседаниях Совета;
 - не призывать к незаконным и насильственным действиям.
 - 4.7. План работы Совета на календарный год согласуется с начальником сектора по развитию культуры, спорта и молодёжной политики администрации муниципального образования.
 - 4.8. Работу Совета обеспечивают председатель, два заместителя председателя и два секретаря, которые избираются на первом заседании Совета из его состава.
 - 4.9. Председатель Совета:
 - избирается большинством голосов членов Совета (не менее 51%) сроком на 1 год;
 - определяет место и время проведения общего заседания Совета;
 - председательствует на общих заседаниях Совета;
 - формирует на основе предложений членов Совета план работы Совета и повестку его очередного заседания;
 - даёт поручения заместителям, членам Совета и секретарю Совета.
 - 4.10. Заместители Председателя Совета:
 - назначаются Председателем Совета для каждого филиала отдельно;
 - выполняют поручения Председателя Совета;
 - временно исполняют обязанности Председателя Совета в случае его отсутствия или на время перевыборов;
 - определяют место и время проведения заседаний филиалов Совета;
 - контролируют выполнение поручений Председателя.

4.11. Секретари Совета:
назначаются заместителями Председателя Совета;
обеспечивают подготовку проекта плана работы Совета (общего и филиалов отдельно), составляют проекты повестки дня заседаний, организуют подготовку материалов к заседаниям Совета (общего и филиалов отдельно), а также проектов соответствующих решений;
информируют членов Совета о месте, времени проведения и повестке дня очередного заседания Совета, обеспечивают их необходимыми материалами;
несут ответственность за обеспечение деятельности Совета;
подготавливают отчёты о работе Совета;
исполняют иные поручения заместителей председателя Совета.

4.12. Общее заседание Совета проводится по мере необходимости, но не реже одного раза в квартал.

4.13. Заседания филиалов Совета проводятся по мере необходимости,

но не реже одного раза в месяц.

4.14. Заседание Совета является правомочным, если на нём присутствуют не менее половины членов, входящих в состав Совета (для филиалов – не менее половины членов, входящих в состав филиала Совета).

4.15. Решения Совета принимаются простым большинством голосов присутствующих на заседании членов Совета и оформляются протоколом. При равенстве голосов голос председательствующего является решающим. Члены Совета имеют право излагать особое мнение по обсуждаемому вопросу.

4.16. Решения Совета носят рекомендательный характер.

4.17. Совет может образовывать из числа членов Совета экспертные, координационные и рабочие группы и привлекать к их работе представителей молодёжных общественных организаций и объединений, учёных, специалистов и т. д.

4.18. Совет может быть ликвидирован по инициативе администрации муниципального образования или инициативе 2/3 членов Совета. О ликвидации Совета издаётся Постановление администрации муниципального образования.

5. Направления работы Совета:

5.1 Совет включает в себя следующие направления деятельности:
волонтёрское движение;
поддержка творческой молодёжи;
поддержка молодёжных инициатив.

5.2. С целью более продуктивного взаимодействия Совета и молодёжи, проживающей на территории муниципального образования (не из числа членов Совета), при каждом филиале организуется «Молодёжная приёмная», функцией которой является выявление и поддержка талантливой молодёжи, а также консультации по вопросам, находящимся в ведении молодёжного Совета и поддержка молодёжных инициатив. Работа молодёжной приёмной осуществляется по отдельному графику, который согласуется с начальником сектора по развитию культуры, спорта и молодёжной политики администрации муниципального образования.

6. Контактные данные Совета:

6.1 Совет располагается по следующим адресам:
филиал Совета: Ленинградская область, Всеволожский район, гп. Янино-1, ул. Новая, д. 14;
филиал Совета: Ленинградская область, Всеволожский район, г. Кудрово, пр. Строителей, д.41А.

6.2. Режим работы молодёжной приёмной:
гп. Янино-1, ул. Новая, д. 14 по четвергам с 18:00 до 20:00;
г. Кудрово, пр. Строителей, д.41А, по понедельникам с 18:00 до 20:00.

Приложение

Главе администрации МО
«Заневское городское поселение»
Гердий А.В.

от _____

ФИО

Дата рождения: _____

Адрес регистрации: _____

Телефон: _____

ЗАЯВЛЕНИЕ

Прошу принять меня в состав молодёжного совета муниципального образования «Заневское городское поселение» с _____.

Дата:

Подпись:

ПО ВОПРОСАМ УБОРКИ
обращайтесь в сектор
ЖКХ и благоустройства
по телефону: 8 (812) 400-26-00
или к дежурному диспетчеру:
8 (812) 679-09-94

Муниципальное образование
«ЗАНЕВСКОЕ ГОРОДСКОЕ ПОСЕЛЕНИЕ»
Всеволожского муниципального района Ленинградской области

АДМИНИСТРАЦИЯ
ПОСТАНОВЛЕНИЕ

11.10.2021 г.
д. Заневка

№ 853

О проведении открытого конкурса по отбору управляющей организации для управления многоквартирным домом по адресу: Ленинградская область, Всеволожский муниципальный район, Заневское городское поселение, г. Кудрово, микрорайон Новый Оккервиль, пр. Строителей, д. 2

Руководствуясь статьёй 161 Жилищного кодекса Российской Федерации, постановлением Правительства Российской Федерации от 06.02.2012 г. № 75 «О порядке проведения органом местного самоуправления открытого конкурса по отбору управляющей организации для управления многоквартирным домом», администрация муниципального образования «Заневское городское поселение» Всеволожского муниципального района Ленинградской области

ПОСТАНОВЛЯЕТ:

1. Провести открытый конкурс по отбору управляющей организации для управления многоквартирным домом по адресу: Ленинградская область, Всеволожский муниципальный район, Заневское городское поселение, г. Кудрово, микрорайон Новый Оккервиль, пр. Строителей, д. 2.

2. Утвердить конкурсную документацию для проведения открытого конкурса по отбору управляющей организации для управления многоквартирным домом по адресу: Ленинградская область, Всеволожский муниципальный район, Заневское городское поселение, г. Кудрово, микрорайон Новый Оккервиль, пр. Строителей, д.2, согласно приложению.

3. Настоящее постановление вступает в силу с момента подписания.

4. Контроль за исполнением настоящего постановления оставляю за собой.

Глава администрации

А.В. Гердий

С конкурсной документацией можно ознакомиться на официальном сайте МО «Заневское городское поселение»: www.zanevkaorg.ru

Администрация МО «Заневское городское поселение»
Всеволожского района Ленинградской области

ИНФОРМИРУЕТ

собственников помещений многоквартирного дома и лиц, принявших помещения многоквартирного дома (домов) по адресу: **Ленинградская область, Всеволожский район, город Кудрово, микрорайон Новый Оккервиль, проспект Строителей, дом 2 о том, что 18.11.2021 года в 11:00** администрация МО «Заневское городское поселение» проводит открытый конкурс по выбору управляющей организации по управлению многоквартирным домом (домами).

Место проведения конкурса:

Администрация МО «Заневское городское поселение», 195298, Ленинградская обл., Всеволожский район, дер. Заневка, д. 48, каб. 3.

Администрация МО «Заневское городское поселение»

СООБЩИ,
ГДЕ ТОРГУЮТ СМЕРТЬЮ

В Ленинградской области стартует второй этап общероссийской акции.

Цель проекта – привлечь общественность к участию в противодействии незаконному обороту наркотических и психотропных веществ.

В период с 18 по 29 октября 2021 года ленинградцы смогут сообщить о фактах, связанных с нарушением закона о запрещенных препаратах.

Телефон горячей линии:
8 (812) 573-79-96.

Пресс-служба администрации
Всеволожского района



Муниципальное образование
«ЗАНЕВСКОЕ ГОРОДСКОЕ ПОСЕЛЕНИЕ»
Всеволожского муниципального района Ленинградской области

Глава муниципального образования

ПОСТАНОВЛЕНИЕ

11.10.2021 года
гп. Янино-1

№ 06

О проведении публичных слушаний
по проекту изменений в генеральный
план МО «Заневское городское поселение»

На основании обращения администрации (исх. 4509-2-3 от 06.10.2021), в соответствии со ст. 5.1, ст. 28 Градостроительного кодекса Российской Федерации, Федеральным законом от 06.10.2003 № 131-ФЗ «Об общих принципах организации местного самоуправления в Российской Федерации», Уставом муниципального образования «Заневское городское поселение» Всеволожского муниципального района Ленинградской области, Положением о порядке организации и проведения общественных обсуждений, публичных слушаний по вопросам градостроительной деятельности в муниципальном образовании «Заневское городское поселение» Всеволожского муниципального района Ленинградской области, утвержденным решением совета депутатов МО «Заневское городское поселение» от 20.04.2021 № 13,

ПОСТАНОВЛЯЮ:

1. Назначить публичные слушания по проекту изменений в генеральный план муниципального образования «Заневское городское поселение» Всеволожского муниципального района Ленинградской области (далее – проект изменений в генеральный план поселения).

2. Назначить организатором публичных слушаний Комиссию по подготовке проекта генерального плана муниципального образования «Заневское городское поселение» Всеволожского муниципального района Ленинградской области (далее – организатор публичных слушаний).

3. Организатору публичных слушаний обеспечить:

3.1. Проведение публичных слушаний в срок не менее одного месяца и не более трех месяцев с момента оповещения жителей муниципального образования об их проведении до дня опубликования заключения о результатах публичных слушаний.

3.2. Подготовку и опубликование в установленном порядке оповещения о начале публичных слушаний.

Сроком размещения оповещения о начале публичных слушаний назначить

15.10.2021 года. Оповещение о начале публичных слушаний опубликовать в газете «Заневский вестник» и разместить на официальном сайте МО «Заневское городское поселение» <http://www.zanevkaorg.ru/>.

3.3. Размещение проекта изменений в генеральный план поселения и информационных материалов к нему на официальном сайте муниципального образования «Заневское городское поселение» Всеволожского муниципального района Ленинградской области. В качестве информационных материалов использовать материалы по обоснованию проекта изменений в генеральный план поселения.

3.4. Открытие и проведение экспозиции проекта изменений в генеральный план поселения и информационных материалов к нему:

- в деревне Заневка по адресу: Ленинградская область, Всеволожский район, Заневское городское поселение; д. Заневка, д. 48, администрация муниципального образования «Заневское городское поселение» Всеволожского муниципального района Ленинградской области;

- в городском поселке Янино-1 по адресу: Ленинградская область, Всеволожский район, Заневское городское поселение; гп. Янино-1, ул. Шоссейная, д. 46, МБУ «Янинский культурно-спортивный досуговый центр»;

- в городе Кудрово по адресу: Ленинградская область, Всеволожский район, Заневское городское поселение; г. Кудрово, Европейский пр-кт, д. 9 к.1, филиал администрации муниципального образования «Заневское городское поселение» Всеволожского муниципального района Ленинградской области в г. Кудрово.

В качестве информационных материалов использовать материалы по обоснованию проекта изменений в генеральный план поселения.

3.5. Проведение собраний участников публичных слушаний в каждом населенном пункте муниципального образования «Заневское городское поселение» Всеволожского муниципального района Ленинградской области.

3.6. Оформление протоколов публичных слушаний.

3.7. Подготовку и опубликование заключения о результатах публичных слушаний на основании рекомендаций Комиссии по подготовке проекта генерального плана муниципального образования «Заневское городское поселение» Всеволожского муниципального района Ленинградской области, подготовленных по результатам рассмотрения предложений и замечаний к проекту изменений в генеральный план поселения, поступивших от участников публичных слушаний.

4. Настоящее постановление опубликовать в газете «Заневский вестник» и разместить на официальном сайте муниципального образования «Заневское городское поселение» Всеволожского муниципального района Ленинградской области <http://www.zanevkaorg.ru/>.

5. Постановление вступает в силу после его опубликования.

6. Контроль над исполнением настоящего постановления оставляю за собой.

Глава муниципального образования

В.Е. Кондратьев

ГОРЯЧАЯ ЛИНИЯ «АНТИКОНТРАФАКТ»

8 (800) 333-5-112

Звонок бесплатный

ЛЕНИНГРАДСКИЕ «ГОСУСЛУГИ»: НОВАЯ ВЕРСИЯ

В 47-м регионе заработала новая версия портала Госуслуг по адресу: new.gu.lenobl.ru.

У новой версии более понятная навигационная структура, минимизировано количество выполняемых шагов для получения услуг, добавлен набор настроек, позволяющий «запоминать» ранее внесенную пользователем информацию, а также доступны 12 новых цифровых услуг. До конца года планируется разработать еще 48. Среди них – выдача удостоверения многодетной семьи Ленинградской области, назначение ежемесячного пособия на приобретение товаров детского ассортимента и продуктов детского питания, назначение ежемесячной денежной выплаты на ребенка от трех до семи лет включительно и многие другие.

Протестировать модернизированный портал может каждый житель региона. Кроме того, используя сервис обратной связи, можно поделиться своим впечатлением от

дизайна и функционала портала, направив предложения в техподдержку сайта.

СПРАВКА

Задача по предоставлению приоритетных социально значимых госуслуг и сервисов в цифровом виде обозначена в федеральном проекте «Цифровое госуправление» национального проекта «Цифровая экономика». К 2023 году планируется, что 95 % социально значимых госуслуг будут получать в цифровом формате.

Пресс-служба губернатора и правительства Ленинградской области

ВСЕ ДЛЯ ПУТЕШЕСТВИЙ – В МФЦ

В многофункциональных центрах Ленинградской области приступили к оформлению страховых полисов и «Зеленых карт» для выезжающих за рубеж.

В МФЦ расширен перечень «визовых» услуг. Теперь здесь можно оформить необходимые для пересечения границы страховые полисы и «Зеленую карту» (green card) – международный полис страхования автогражданской ответственности, который требуется для путешествий за рубеж на автотранспорте. Полис можно сделать заранее через МФЦ – рядом с домом и в любой удобный день, а не «на дороге» по пути к пограничному пункту.

Стоимость страховки зависит от целого ряда факторов, включая цель поездки, продолжительность, категорию транспортного средства, курса валюты и других, при этом для заявителей МФЦ стоимость этих услуг такая же, как в любой страховой компании.

Услуги по оформлению виз в различные страны все центры «Мои документы» Ленинградской области начали предоставлять с 1 сентября. За этой услугой уже обратилось более 100 клиентов, а получили готовые визы 44 человека.

Напомним, обратиться в МФЦ за получением виз могут жители как Ленинградской области, так и Санкт-Петербурга – новая услуга предоставляется независимо от района и региона проживания. Пакет документов для получения виз в разные страны различен, также различна процедура и сроки получения визы.

Пресс-служба губернатора и правительства Ленинградской области

ОТКРЫТ ПРИЕМ ЗАЯВОК НА ПРЕМИЮ «ЦИФРОВЫЕ ВЕРШИНЫ – 2021»

Стартовал новый сезон проекта, который проводится под патронатом Министерства цифрового развития, связи и массовых коммуникаций Российской Федерации и по инициативе Российской академии народного хозяйства и государственной службы при Президенте Российской Федерации.

Премия «Цифровые вершины» – конкурс российских разработчиков, которые создают IT-инструменты для повышения эффективности бизнеса и государственных структур.

В этом году она будет вручаться в следующих номинациях:

- Лучшее IT-решение для школьного обучения;
- Лучшее IT-решение для высшего образования;
- Лучшее IT-решение для дополнительного образования;
- Лучшее IT-решение для здравоохранения;
- Лучшее IT-решение для транспорта;
- Лучшее IT-решение для комфортной и безопасной жизни;
- Лучшее IT-решение для умного города;
- Лучшее IT-решение для малого бизнеса;
- Лучший государственный сервис;
- Лучшее IT-решение для энергетики;
- Опора цифровизации.
- Список номинаций премии «Цифровые вершины» пересматривается ежегодно.

Мы хотим быть уверены, что они отражают повестку года и самые актуальные тренды цифровизации, – отметила программный директор проекта Лариса Катышева.

На первом этапе отбор и оценку проектов проведет экспертный совет Минцифры России совместно с экспертами профильных министерств. В финале проекты оценит жюри, состоящее из управленцев со всей страны.

Заявки принимаются до 15 декабря 2021 года. Финальный этап премии пройдет в январе 2022 года в рамках Гайдаровского форума, где и определяются лучшие проекты в каждой из номинаций.

Партнеры премии «Цифровые Вершины – 2021» – Ростелеком и Mail.ru Group.

Оставить заявку на участие можно на сайте: digital-summit.ru.

Премия «Цифровые вершины» поощряет лучшие IT-решения с 2016 года.

Министерство цифрового развития, связи и массовых коммуникаций Российской Федерации

В связи с технической ошибкой, допущенной при первоначной публикации, повторно размещается заключение о результатах публичных слушаний по проекту внесения изменений в правила землепользования и застройки МО «Заневское городское поселение». Ранее опубликованное заключение о результатах публичных слушаний по проекту внесения изменений в правила землепользования и застройки МО «Заневское городское поселение» в газете «Заневский вестник» от 18.06.2021 № 21 (524) считать недействительным.

УТВЕРЖДАЮ

Временно исполняющий обязанности
главы муниципального образования
Заневское городское поселение
Всеволожского муниципального района
Ленинградской области
В. В. Гречиц _____ 16.06.2021
(Ф.И.О., подпись, дата)

ЗАКЛЮЧЕНИЕ

О РЕЗУЛЬТАТАХ ПУБЛИЧНЫХ СЛУШАНИЙ
по проекту внесения изменений
в правила землепользования и застройки
муниципального образования
«Заневское городское поселение»
Всеволожского муниципального района
Ленинградской области

1. Сведения о протоколе публичных слушаний (когда утверждён, дата оформления, номер), на основании которого подготовлено заключение: протокол от 16.06.2021 № 01 публичных слушаний по проекту внесения изменений в правила землепользования и застройки муниципального образования Заневское городское поселение Всеволожского муниципального района Ленинградской области, дата оформления – 16.06.2021, дата утверждения – 16.06.2021.

2. Общие сведения о проекте, представленном на слушания: проект внесения изменений в правила землепользования и застройки муниципального образования Заневское городское поселение Всеволожского муниципального района Ленинградской области.

3. Организация-разработчик проекта (наименование, юридический адрес, телефон, адрес электронной почты): ГКУ «Градостроительное развитие территорий Ленинградской области».

4. Правовой акт о назначении публичных слушаний (дата, номер, заголовок, опубликование): постановление Главы МО «Заневское городское поселение» от 14.05.2021 г. № 03 «О проведении публичных слушаний по проекту о внесении изменений в правила землепользования и застройки», газета «Заневский вестник» № 18 (521) от 21 мая 2021 г.; официальный сайт МО «Заневское городское поселение» по адресу: <https://zanevkaorg.ru/>, размещено 21.05.2021, МО Заневское городское поселение по адресу: <http://zanevkaorg.ru> размещено 21.05.2021.

5. Срок проведения публичных слушаний: с 21.05.2021 по 18.06.2021.

6. Формы оповещения о проведении публичных слушаний (название, номер, дата печатных изданий и др. формы):

- газета «Заневский вестник» № 18 (521) от 21 мая 2021 г.;
- официальный сайт МО «Заневское городское поселение» по адресу: <https://zanevkaorg.ru/> размещено 21 мая 2021;

- информационные стенды в помещениях администрации МО «Заневское городское поселение» Всеволожского муниципального района Ленинградской области по адресу: Ленинградская область, Всеволожский район, деревня Заневка, дом 48, а также по адресу: Ленинградская область, Всеволожский район, г. Кудрово, Европейский проспект, д. 9, к. 1. – с 28.05.2021 года по 15.06.2021 в рабочие дни с 10:00 до 17:00.

7. Сведения о проведении экспозиции по материалам (где и когда проведена): экспозиция проекта проводилась в помещениях администрации МО «Заневское городское поселение» Всеволожского муниципального района Ленинградской области по адресу: Ленинградская область, Всеволожский район, деревня Заневка, дом 48, а также по адресу: Ленинградская область, Всеволожский район, г. Кудрово, Европейский проспект, д. 9, к. 1.

Срок проведения и режим работы экспозиции проекта: с 28.05.2021 года по 15.06.2021 по рабочим дням с режимом работы с 10:00 до 17:00.

8. Сведения о проведении собрания участников публичных слушаний (где и когда проведено, состав и количество участников, сведения о выступлениях заинтересованных лиц и презентации проекта): 15.06.2021 в 17:00 по адресу: Ленинградская область, Всеволожский район, г. Кудрово, ул. Центральная, д. 48, МОБУ «СОШ «Кудровский центр образования № 1», корпус № 1, актовый зал.

9. Сведения о количестве участников публичных слушаний, которые приняли участие в публичных слушаниях: количество участников публичных слушаний – 10 человек.

10. Предложения и замечания участников публичных слушаний, являющихся участниками публичных слушаний и постоянно проживающих на территории в пределах, которой проводятся публичные слушания:

№/№ п/п	Предложение заинтересованного лица	Решение
1.	Обращение ООО «Специализированный застройщик «ЭкстраГрад» от 15.06.2021 исх. № 843/1-127-И, вх. № 2966-2-4 от 16.06.2021. Установить для предельных параметров разрешенного строительства, реконструкции объектов капитального строительства: - минимальное расстояние по противопожарным требованиям от края проезда до линии застройки; - максимальное расстояние по противопожарным требованиям от внутреннего края проезда до стены здания, сооружения и строения для зданий высотой не более 28 метров; - максимальное расстояние по противопожарным требованиям от внутреннего края проезда до стены здания, сооружения и строения для зданий высотой более 28 метров; - минимальное расстояние между зданиями и сооружениями I, II III степени огнестойкости при обеспечении нормативной инсоляции; - минимальное расстояние между зданиями и сооружениями I, II, III степени огнестойкости и зданиями II, III, IV степени огнестойкости при обеспечении нормативной инсоляции; - минимальное расстояние между зданиями и сооружениями II, III, IV степени огнестойкости при обеспечении нормативной инсоляции; - минимальное расстояние между зданиями и сооружениями II, III, IV степени огнестойкости и зданиями III, IV, V степени огнестойкости при обеспечении нормативной инсоляции; - минимальное расстояние между зданиями и сооружениями IV, V степени огнестойкости при обеспечении нормативной инсоляции значение «в соответствии с действующими нормативными требованиями по пожарной безопасности», а также исключить сноску «*** при условии, что стены зданий, обращенные друг к другу, не имеют оконных проемов, выполнены из негорючих материалов или подвергнуты огнезащите, а кровля и карнизы выполнены из негорючих материалов» из градостроительного регламента территориальной зоны, в пределах которой расположены вышеуказанные земельные участки.	Целесообразно учесть в части приведения правил землепользования и застройки в соответствие с действующим законодательством, установив значение параметров: «в соответствии с действующим законодательством в области обеспечения пожарной безопасности», а также исключить указанную сноску, так как часть 8 статьи 6 федерального закона «Технический регламент о безопасности зданий и сооружений» от 30.12.2009 № 384-ФЗ устанавливает возможность отступления от требований, установленных перечнем национальных стандартов и сводов правил, в соответствии со специальными техническими условиями, разрабатываемыми и согласовываемыми в порядке, установленном уполномоченным федеральным органом исполнительной власти. Указание в градостроительном регламенте правил землепользования и застройки конкретных параметров, не являющихся обязательными в соответствии с частью 1 статьи 38 Градостроительного кодекса, вступает в противоречие с частью 8 статьи 6 федерального закона «Технический регламент о безопасности зданий и сооружений» от 30.12.2009 № 384-ФЗ.
2.	Обращение Хорошевой А. Ю., от 16.06.2021 № 2419-2-5: Установить в границах г. Кудрово дополнительную территориальную зону с ограничением многоквартирной жилой застройки до 12 этажей для незастроенных территорий, исключая кадастровые участки 47:07:1044001:11789, 47:07:1044001:5415 вместо Ж-5а, в которой проектом не подлежит установлению максимальная этажность многоквартирной жилой застройки.	В соответствии с постановлением правительства Ленинградской области от 23.04.2021 № 221 «Об особенностях применения правил землепользования и застройки и документации по планировке территории» правила землепользования и застройки, утвержденные органами местного самоуправления Ленинградской области и органами исполнительной власти Ленинградской области, действуют на территории Ленинградской области в части, не противоречащей пункту 3.1.7 региональных нормативов градостроительного проектирования Ленинградской области, утвержденным постановлением Правительства Ленинградской области от 22.03.2012 № 83. Таким образом, выделение отдельной зоны нецелесообразно, так как этажность строительства ограничена параметрами, установленными п. 3.1.7 региональных нормативов градостроительного проектирования Ленинградской области и составляет 12 этажей для городских населенных пунктов с учетом исключений, предусмотренных п. 3.1.9 региональных нормативов градостроительного проектирования Ленинградской области.

11. Предложения и замечания иных участников публичных слушаний: не поступали.

12. Выводы и рекомендации по проведению публичных слушаний по проекту: комиссия по подготовке проектов правил землепользования и застройки МО Заневское городское поселение Всеволожского муниципального района Ленинградской области рассмотрела Протокол № 1 публичных слушаний по проекту внесения изменений в правила землепользования и застройки муниципального образования Заневское городское поселение Всеволожского муниципального района Ленинградской области и пришла к следующим выводам:

1) Процедура проведения публичных слушаний по проекту внесения изменений в правила землепользования и застройки муниципального образования Заневское городское поселение Всеволожского муниципального района Ленинградской области соблюдена и соответствует требованиям действующего законодательства Российской Федерации, нормативным актам муниципального образования Заневское городское поселение Всеволожского муниципального района Ленинградской области, в связи с чем публичные слушания по проекту внесения изменений в правила землепользования и застройки муниципального образования Заневское городское поселение Всеволожского муниципального района Ленинградской области считать состоявшимися.

2) В период проведения публичных слушаний по Проекту предложений и замечаний в Комиссию поступило два предложения. При подготовке проекта о внесении изменений в правила землепользования и застройки Заневского городского поселения рекомендуется учесть только предложение «Специализированный застройщик «ЭкстраГрад» от 15.06.2021 исх. № 843/1-127-И, вх. № 2966-2-4 от 16.06.2021.

3) Комиссия по подготовке проектов правил землепользования и застройки МО Заневское городское поселение Всеволожского муниципального района Ленинградской области считает утверждение проекта внесения изменений

в правила землепользования и застройки муниципального образования Заневское городское поселение Всеволожского муниципального района Ленинградской области в части изменения предельных параметров разрешенного строительства для территориальной зоны Ж-5а целесообразным и рекомендует учесть предложение ООО «Специализированный застройщик «ЭкстраГрад» от 15.06.2021 исх. № 843/1-127-И, вх. № 2966-2-4 от 16.06.2021 и утвердить проект внесения изменений в правила землепользования и застройки муниципального образования Заневское городское поселение Всеволожского муниципального района Ленинградской области.

Председатель комиссии
по подготовке проектов правил
землепользования и застройки
муниципального образования
Заневское городское поселение
Всеволожского муниципального района
Ленинградской области
О. В. Нецветаева

_____ 16.06.2021
(Ф.И.О., подпись, дата)

Секретарь комиссии
по подготовке проектов правил
землепользования и застройки
муниципального образования
Заневское городское поселение
Всеволожского муниципального района
Ленинградской области
Н. Н. Твалишвили

_____ 16.06.2021
(Ф.И.О., подпись, дата)



ИЗВЕЩЕНИЕ О ПРОВЕДЕНИИ АУКЦИОНА

Муниципальное казенное учреждение «Центр муниципальных услуг» муниципального образования «Всеволожский муниципальный район» Ленинградской области извещает о проведении 15 ноября 2021 года аукциона по продаже земельного участка.

Предмет аукциона – продажа земельного участка из земель, государственная собственность на которые не разграничена, с кадастровым номером 47:07:1001002:190, площадью 600 кв. м, категория земель: земли населенных пунктов, вид разрешенного использования: для индивидуального жилищного строительства, расположенного по адресу: Ленинградская область, Всеволожский муниципальный район, Заневское городское поселение, д. Заневка, ул. Ладожская, уч. б/н.

Цель использования: для индивидуального жилищного строительства.

Обременения участка: отсутствуют.

Технические условия подключения (технологического присоединения) объекта(ов) капитального строительства к сетям инженерно-технического обеспечения:

Электроэнергия:

Максимальная мощность присоединяемых энергопринимающих устройств составляет 15 кВт.

Категория надежности: третья. Электроприемники 3-й категории: 15 кВт.

Класс напряжения электрических сетей, к которым осуществляется технологическое присоединение: 0,4 кв.

Точка присоединения и максимальная мощность энергопринимающих устройств по каждой точке присоединения к электрической сети: ближайшая опора ВЛИ-0,4 кв от ТП-7369.

Срок действия исходных данных для проектирования составляет 2 года.

Размер платы за технологическое присоединение определен в соответствии с приказом № 739-п от 27.12.2019 комитета по тарифам и ценовой политике Ленинградской области и составляет 83 961 руб. 60 коп.

Сроки подключения объекта капитального строительства к сетям инженерно-технического обеспечения – в соответствии с исходными данными для проектирования от 15.12.2020 № ЭСКЛ/16-01/26320, выданными ПАО энергетики и электрификации «Ленэнерго».

Водоснабжение и водоотведение:

В соответствии с письмом ООО «СМЭУ «Заневка» от 12.11.2020 № 1588 водоснабжение возможно осуществить от существующего водопровода Д63мм (ПЭ), проложенного вдоль ул. Заозерная в д. Заневка.

Водоотведение хозяйственно-бытовых стоков возможно осуществить в накопительные емкости в связи с отсутствием в указанном районе централизованных сетей и сооружений хозяйственно-бытовой канализации.

Градостроительный регламент, установленный для земельного участка:

В соответствии с Правилами землепользования и застройки муниципального образования «Заневское сельское поселение» Всеволожского муниципального района Ленинградской области, утвержденными Решением Совета депутатов муниципального образования «Заневское сельское поселение» от 27.11.2011 № 75, земельный участок расположен в территориальной зоне Ж-2.1. Зона застройки индивидуальными жилыми домами с участками.

Максимальный процент застройки в границах земельного участка – 30 %.

Условия проведения аукциона

Начальная цена аукциона – 1 200 000 (один миллион двести тысяч) рублей 00 копеек. (определена на основании отчета об оценке № 1340/14-07-21/Б от 14.07.2021 г)

Размер задатка: 100 % от начальной цены аукциона – 1 200 000 (один миллион двести тысяч) рублей 00 копеек.

Шаг аукциона: 3 % от начальной цены аукциона – 36 000 (тридцать шесть тысяч) рублей 00 копеек.

Участниками аукциона могут являться только граждане.

Критерий определения победителя – победителем аукциона признается участник аукциона, предложивший наибольшую цену за земельный участок.

Уполномоченный орган – Администрация муниципального образования «Всеволожский муниципальный район» Ленинградской области. Решение о проведении аукциона принято администрацией муниципального образования «Всеволожский муниципальный район» Ленинградской области (постановление от 15.10.2020 № 3390).

Организатор аукциона – Муниципальное казенное учреждение «Центр муниципальных услуг» муниципального образования «Всеволожский муниципальный район» Ленинградской области (далее – МКУ ЦМУ ВМР).

Заявки принимаются в МКУ ЦМУ ВМР с 15 октября 2021 года по рабочим дням с 10 часов 00 минут до 13 часов 00 минут и с 14 часов 00 минут до 16 часов 00 минут, по адресу: Ленинградская область, г. Всеволожск, Всеволожский пр., д. 14А, пом. 2, окно № 1. Дата и время окончания приема заявок – 16 часов 00 минут 09 ноября 2021 года.

Задатки должны поступить не позднее 12 часов 00 минут 11 ноября 2021 года на расчетный счет МКУ ЦМУ ВМР: получатель – КФ администрации МО «Всеволожский муниципальный район» Ленинградской области (МКУ ЦМУ ВМР №/сч 05453D04250) ИНН 4703076988 КПП 470301001, р/сч/ет 03232643416120004500 (далее расчетный счет), в ОТДЕЛЕНИЕ ЛЕНИНГРАДСКОЕ БАНКА РОССИИ/УФК по Ленинградской области г. Санкт-Петербург, БИК 014106101, к/сч/ет 40102810745370000006.

Порядок внесения задатка претендентами на участие в аукционе и возврата задатка организатором аукциона определен в договоре о задатке, форма которого размещена на сайте: www.torgi.gov.ru.

Настоящее информационное сообщение является публичной офертой для заключения договора о задатке в соответствии с формой договора о задатке.

Указанный договор о задатке считается в любом случае заключенным в письменной форме на условиях формы договора о задатке, в случае подачи Претендентом заявки на участие в аукционе и перечисления задатка.

Задаток перечисляется непосредственно стороной по договору о задатке.

В платежном поручении в части «Назначение платежа» указывается: Задаток аукцион 47:07:1001002:190.

Внесенный задаток победителю аукциона засчитывается в оплату приобретаемого земельного участка, остальным участникам возвращается в течение 3 рабочих дней после проведения аукциона.

Дата, время и порядок осмотра земельных участков – с 15 октября 2021 года по 11 ноября 2021 года в рабочие дни, в согласованное с организатором аукциона время. Телефон для согласования осмотра: 8 (813-70) 3-80-07 (доб. 27, 28).

Форма заявки на участие в аукционе, договор о задатке, порядок возврата задатка, проект договора купли-продажи, правила проведения аукциона опубликованы на сайте: www.torgi.gov.ru.

Определение участников аукциона с составлением протокола производится 12 ноября 2021 года в 12 часов 00 минут по адресу: Ленинградская область, г. Всеволожск, Всеволожский пр., д. 14А, пом. 2, каб. № 17.

Регистрация участников – с 11 часов 50 минут до 12 часов 00 минут 15 ноября 2021 года по адресу: Ленинградская область, г. Всеволожск, Всеволожский пр., д. 14А, пом. 2, окно № 1.

Начало аукциона – в 12 часов 00 минут 15 ноября 2021 года по адресу: Ленинградская область, г. Всеволожск, Всеволожский пр., д. 14А, пом. 2, каб. № 17. Подведение итогов аукциона – по тому же адресу 15 ноября 2021 года после окончания аукциона.

В течение двадцати дней с даты подведения итогов аукциона, но не ранее 10 дней со дня размещения результатов аукциона на официальном сайте Российской Федерации в сети интернет, в Управлении по муниципальному имуществу МО «Всеволожский муниципальный район» Ленинградской области с победителем аукциона заключается договор купли-продажи земельного участка. Оплата производится в течение 10 дней с момента подписания договора.

Для участия в аукционе претендент представляет Организатору торгов (лично или через своего полномочного представителя) в установленный срок заявку по форме, утверждаемой Организатором торгов, с обязательным приложением копии паспорта, платежного поручения и реквизиты счета для рублевых зачислений на карту № XXXX или расчетного счета. Заявка составляется в 2 экземплярах, один из которых остается у Организатора торгов, другой – у заявителя. Подача заявки является акцептом оферты.

В случае, если от имени претендента действует его представитель по нотариальной доверенности, к заявке должна быть приложена нотариально заверенная копия такой доверенности.

Претендент не допускается к участию в аукционе по следующим основаниям:

представленные документы не подтверждают право претендента быть покупателем в соответствии с законодательством Российской Федерации;

представлены не все документы в соответствии с перечнем, указанным в информационном сообщении (за исключением предложений о цене государственного или муниципального имущества на аукционе), или оформление указанных документов не соответствует законодательству Российской Федерации;

заявка подана лицом, не уполномоченным претендентом на осуществление таких действий;

не подтверждено поступление в установленный срок задатка на счета, указанные в информационном сообщении.

Перечень оснований отказа претенденту в участии в аукционе является исчерпывающим.

Подробнее ознакомиться с условиями проведения аукциона, информацией о технических условиях и сведениями по предмету аукциона можно в Муниципальном казенном учреждении «Центр муниципальных услуг» муниципального образования «Всеволожский муниципальный район» Ленинградской области по адресу: Ленинградская область, г. Всеволожск, Всеволожский пр., д. 14А, пом. 2, окно № 1, тел. 8 (813-70) 3-80-07 (доб. 27, 28).

Утверждаю,
Директор МКУ ЦМУ ВМР

Ю. К. Посудина

ИГРЫ НА СТРАХЕ: ЧТО ДЕЛАТЬ, ЕСЛИ РЕБЕНКУ УГРОЖАЮТ В СЕТИ?

Довольно часто дети теряют бдительность и легко заводят виртуальные знакомства, не особо задумываясь, что скрывается за фейковым профилем и безбидным предложением пообщаться, обменяться фотографиями и поиграть в сетевые игры.

Виртуальные группы с сомнительным контентом, приглашения в экстремальные игры, жестокие шутки, вымогательства, обман на доверии – чего только не встретишь в интернете сегодня. Родители не всегда успевают отследить, с кем общаются дети и что происходит в их виртуальном пространстве, а те в свою очередь предпочитают держать в секрете свою жизнь, боясь ограничений в свободе и времени. Но, если поведение ребенка резко меняется и он тревожно реагирует на телефонные уведомления, самое время задуматься, все ли у него в порядке.

Шаг 1. Анализируем ситуацию

Маркеры поведения ребенка:

- стал замкнутым и отдалился от семьи, перестал следить за собой, выглядит отрешенным и напуганным, часто что-то забывает;
- раздражается, срывается по пустякам, неадекватно реагирует на личные вопросы;
- просит больше денег, пропала некоторые его личные ценные вещи;
- страничка в соцсетях изменилась: хозяин удалил многих друзей, появились посты странного содержания, подозрительные статусы;
- забросил привычные дела и увлечения, все время зависает в интернете или наоборот избегает виртуальности. На вопросы о том, с кем общается, не дает ответа и отстраняется.

Шаг 2. Следим за виртуальной жизнью ребенка

Важно не только учить ребенка безопасно переходить дорогу и остерегаться опасных незнакомцев на улице, но и постоянно мониторить его виртуальную жизнь, в том числе и с помощью специальных сервисов. Честно и открыто сообщить ребенку о программах родительского контроля: какие вы используете и почему.

Шаг 3. Говорим о своих чувствах и наблюдениях

Для разговора с подростком нужно выбрать правильную тональность и начать разговор не с вопроса: «Что случилось?», а со своих чувств и переживаний. Выберите нужный момент и поделитесь с сыном тем, что видите и чувствуете, назовите конкретные примеры его необычного поведения. Для этого можно использовать технику

«Я-сообщение». А потом предложите помощь и поддержку: скажите, что не будете ругать и нападать, в какие бы неприятности он ни попал. Дайте понять ребенку, что вы на его стороне. Будьте готовы выслушать и задать уточняющие вопросы, чтобы он почувствовал, что вы хотите разобраться в его проблеме, а не обличить в чем-то.

Шаг 4. Обсуждаем правила безопасности и вырабатываем тактику решения проблемы

Продумайте вместе тактику решения проблемы, как правило, это:

- сбор скриншотов и доказательств угрозы от опасных людей;
- бан и блокировка опасных групп и людей, временное ограничение странички и данных;
- удаление личных данных и того, что может быть использовано против ребенка;
- обращение в службу контроля соцсети или полицию;
- пост о возможной угрозе, чтобы сработать на опережение;
- возможно обновление своего профиля или создание нового.

Шаг 5. Развиваем критическое мышление и объясняем правила безопасного поведения

Стоит детально обсудить ситуацию: почему ребенок в принципе оказался в такой ситуации, какие у него «слабые струны», на которых сумели сыграть недоброжелатели. Научите его через создание моделирующих ситуаций задавать вопросы тем, кто в будущем попытается склонить его к опасному поступку, чтобы вывести их на чистую воду. Например:

- Я не всегда готов подчиняться родителям, не в восторге, когда они вмешиваются в мою жизнь, так зачем позволять это делать совсем чужим людям?
- Зачем вам нужно, чтобы я выполнял странные задания и зависел от них? Какая у вас выгода от этого? Зачем вы предлагаете мне это?

Если вы столкнулись с кибербуллингом и не знаете, как защитить ребенка или как помочь ему пережить психологические последствия, то без промедления обращайтесь в службу Детского телефона доверия: **8-800-2000-122**.

По материалам сайта telefon-doveria.ru

ТЕЛЕФОННАЯ ЛИНИЯ
«РЕБЕНОК
В ОПАСНОСТИ»:
8-800-200-97-80

ИЗВЕЩЕНИЕ О ПРОВЕДЕНИИ АУКЦИОНА

Муниципальное казенное учреждение «Центр муниципальных услуг» муниципального образования «Всеволожский муниципальный район» Ленинградской области извещает о проведении 15 ноября 2021 года аукциона по продаже земельного участка.

Предмет аукциона – продажа земельного участка из земель, государственная собственность на которые не разграничена, с кадастровым номером 47:07:1001002:189, площадью 600 кв. м, категория земель: земли населенных пунктов, вид разрешенного использования: для индивидуального жилищного строительства, расположенного по адресу: Ленинградская область, Всеволожский муниципальный район, Заневское городское поселение, д. Заневка, ул. Ладожская, уч. б/н.

Цель использования: для индивидуального жилищного строительства.

Обременения участка: отсутствуют.

Технические условия подключения (технологического присоединения) объекта(ов) капитального строительства к сетям инженерно-технического обеспечения:

Электроэнергия:

Максимальная мощность присоединяемых энергопринимающих устройств составляет 15 кВт.

Категория надежности: третья. Электроприемники 3-й категории: 15 кВт.

Класс напряжения электрических сетей, к которым осуществляется технологическое присоединение: 0,4 кв.

Точка присоединения и максимальная мощность энергопринимающих устройств по каждой точке присоединения к электрической сети: ближайшая опора ВЛИ-0,4 кв от ТП-7369.

Срок действия исходных данных для проектирования составляет 2 года.

Размер платы за технологическое присоединение определен в соответствии с приказом № 739-п от 27.12.2019 комитета по тарифам и ценовой политике Ленинградской области и составляет 83 961 руб. 60 коп.

Сроки подключения объекта капитального строительства к сетям инженерно-технического обеспечения – в соответствии с исходными данными для проектирования от 29.12.2020 № ЭСКА/16-01/27553, выданными ПАО энергетики и электрификации «Ленэнерго».

Водоснабжение и водоотведение:

В соответствии с письмом ООО «СМЭУ «Заневка» от 12.11.2020 № 1587 водоснабжение возможно осуществить от существующего водопровода D63мм (ПЭ), проложенного вдоль ул. Заозерная в д. Заневка.

Водоотведение хозяйственно-бытовых стоков возможно осуществить в накопительные емкости в связи с отсутствием в указанном районе централизованных сетей и сооружений хозяйственно-бытовой канализации.

Градостроительный регламент, установленный для земельного участка:

В соответствии с Правилами землепользования и застройки муниципального образования «Заневское сельское поселение» Всеволожского муниципального района Ленинградской области, утвержденными Решением Совета депутатов муниципального образования «Заневское сельское поселение» от 27.11.2011 № 75, земельный участок расположен в территориальной зоне Ж-2.1 Зона застройки индивидуальными жилыми домами с участками.

Максимальный процент застройки в границах земельного участка – 30 %.

Условия проведения аукциона

Начальная цена аукциона – 1 200 000 (один миллион двести тысяч) рублей 00 копеек. (определена на основании отчета об оценке № 1341/14-07-21/Б от 14.07.2021 г)

Размер задатка: 100 % от начальной цены аукциона – 1 200 000 (один миллион двести тысяч) рублей 00 копеек.

Шаг аукциона: 3 % от начальной цены аукциона – 36 000 (тридцать шесть тысяч) рублей 00 копеек.

Участниками аукциона могут являться только граждане.

Критерий определения победителя – победителем аукциона признается участник аукциона, предложивший наибольшую цену за земельный участок.

Уполномоченный орган – Администрация муниципального образования «Всеволожский муниципальный район» Ленинградской области. Решение о проведении аукциона принято администрацией муниципального образования «Всеволожский муниципальный район» Ленинградской области (постановление от 15.10.2020 № 3388).

Организатор аукциона – Муниципальное казенное учреждение «Центр муниципальных услуг» муниципального образования «Всеволожский муниципальный район» Ленинградской области (далее – МКУ ЦМУ ВМР).

Заявки принимаются в МКУ ЦМУ ВМР с 15 октября 2021 года по рабочим дням с 10 часов 00 минут до 13 часов 00 минут и с 14 часов 00 минут до 16 часов 00 минут по адресу: Ленинградская область, г. Всеволожск, Всеволожский пр., д. 14А, пом. 2, окно № 1. Дата и время окончания приема заявок – 16 часов 00 минут 09 ноября 2021 года.

Задатки должны поступить не позднее 12 часов 00 минут 11 ноября 2021 года на расчетный счет МКУ ЦМУ ВМР: получатель – КФ администрации МО «Всеволожский муниципальный район» Ленинградской области (МКУ ЦМУ ВМР л/сч 05453D04250) ИНН 4703076988 КПП 470301001, р/сч 03232643416120004500 (далее расчетный счет), в ОТДЕЛЕНИЕ ЛЕНИНГРАДСКОЕ БАНКА РОССИИ//УФК по Ленинградской области г. Санкт-Петербург, БИК 014106101, к/сч 40102810745370000006.

Порядок внесения задатка претендентами на участие в аукционе и возврата задатка организатором аукциона определен в договоре о задатке, форма которого размещена на сайте: www.torgi.gov.ru.

Настоящее информационное сообщение является публичной офертой для заключения договора о задатке в соответствии с формой договора о задатке.

Указанный договор о задатке считается в любом случае заключенным в письменной форме на условиях формы договора о задатке, в случае подачи Претендентом заявки на участие в аукционе и перечисления задатка.

Задаток перечисляется непосредственно стороной по договору о задатке.

В платежном поручении в части «Назначение платежа» указывается: Задаток аукцион 47:07:1001002:189.

Внесенный задаток победителю аукциона засчитывается в оплату приобретаемого земельного участка, остальным участникам возвращается в течение 3 рабочих дней после проведения аукциона.

Дата, время и порядок осмотра земельных участков – с 15 октября 2021 года по 11 ноября 2021 года в рабочие дни, в согласованное с организатором аукциона время. Телефон для согласования осмотра: 8 (813-70) 3-80-07 (доб. 27, 28).

Форма заявки на участие в аукционе, договор о задатке, порядок возврата задатка, проект договора купли-продажи, правила проведения аукциона опубликованы на сайте: www.torgi.gov.ru.

Определение участников аукциона с составлением протокола производится 12 ноября 2021 года в 12 часов 00 минут по адресу: Ленинградская область, г. Всеволожск, Всеволожский пр., д. 14А, пом. 2, каб. № 17.

Регистрация участников – с 10 часов 50 минут до 11 часов 00 минут 15 ноября 2021 года по адресу: Ленинградская область, г. Всеволожск, Всеволожский пр., д. 14А, пом. 2, окно № 1.

Начало аукциона – в 11 часов 00 минут 15 ноября 2021 года по адресу: Ленинградская область, г. Всеволожск, Всеволожский пр., д. 14А, пом. 2, каб. № 17. Подведение итогов аукциона – по тому же адресу 15 ноября 2021 года после окончания аукциона.

В течение двадцати дней с даты подведения итогов аукциона, но не ранее 10 дней со дня размещения результатов аукциона на официальном сайте Российской Федерации в сети интернет, в Управлении по муниципальному имуществу МО «Всеволожский муниципальный район» Ленинградской области с победителем аукциона заключается договор купли-продажи земельного участка. Оплата производится в течение 10 дней с момента подписания договора.

Для участия в аукционе претендент представляет Организатору торгов (лично или через своего полномочного представителя) в установленный срок заявку по форме, утверждаемой Организатором торгов, с обязательным приложением копии паспорта, платежного поручения и реквизиты счета для рублевых зачислений на карту № XXXX или расчетного счета. Заявка составляется в 2 экземплярах, один из которых остается у Организатора торгов, другой – у заявителя. Подача заявки является акцептом оферты.

В случае, если от имени претендента действует его представитель по нотариальной доверенности, к заявке должна быть приложена нотариально заверенная копия такой доверенности.

Претендент не допускается к участию в аукционе по следующим основаниям:

представленные документы не подтверждают право претендента быть покупателем в соответствии с законодательством Российской Федерации;

представлены не все документы в соответствии с перечнем, указанным в информационном сообщении (за исключением предложений о цене государственного или муниципального имущества на аукционе), или оформление указанных документов не соответствует законодательству Российской Федерации;

заявка подана лицом, не уполномоченным претендентом на осуществление таких действий;

не подтверждено поступление в установленный срок задатка на счета, указанные в информационном сообщении.

Перечень оснований отказа претенденту в участии в аукционе является исчерпывающим.

Подробнее ознакомиться с условиями проведения аукциона, информацией о технических условиях и сведениями по предмету аукциона можно в Муниципальном казенном учреждении «Центр муниципальных услуг» муниципального образования «Всеволожский муниципальный район» Ленинградской области по адресу: Ленинградская область, г. Всеволожск, Всеволожский пр., д. 14А, пом. 2, окно № 1, тел. 8 (813-70) 3-80-07 (доб. 27, 28).

Утверждаю,
Директор МКУ ЦМУ ВМР

Ю. К. Посудина

ПАМЯТКА НАСЕЛЕНИЮ ПО ПОЖАРНОЙ БЕЗОПАСНОСТИ

ДЕЙСТВИЯ ПРИ ПОЖАРЕ В КВАРТИРЕ ИЛИ ЗДАНИИ

В соответствии с требованиями Правил противопожарного режима в РФ при обнаружении пожара или признаков горения в квартире, здании, помещении (задымление, запахах гари, повышение температуры воздуха и др.), необходимо:

✓ немедленно сообщить об этом по телефону в пожарную охрану, назвать адрес, место возникновения пожара, а также свою фамилию;

✓ принять посильные меры по эвакуации людей и тушению пожара.

Если возгорание началось в соседнем помещении, то прежде, чем открыть дверь и выйти наружу, убедитесь, что за дверью нет большого пожара: приложите руку к двери или осторожно потрогайте металлический замок, ручку. Если они горячие, ни в коем случае не открывайте эту дверь! Не входите туда, где большая концентрация дыма и видимость менее 10 метров: достаточно сделать несколько вдохов, и вы можете погибнуть от отравления продуктами горения.

Возможно, кто-то решится пробежать задымленное пространство, задержав дыхание, хорошо представляя себе выход на улицу. При этом обязательно надо учесть, что в темноте можно зацепиться одеждой или споткнуться. Кроме того, очаг пожара может находиться на нижнем этаже, и тогда путь к спасению – только вверх, т. е. вашей задержки дыхания должно хватить, чтобы успеть вернуться обратно в помещение.

Если дым и пламя позволяют выйти из помещения наружу, то:

- ✓ уходите скорее от огня, ничего не ищите и не собирайте;
- ✓ ни в коем случае не пользуйтесь лифтом, он может стать для вас ловушкой. Знайте, что вредные продукты горения выделяются при пожаре очень быстро, для оценки ситуации и для спасения остается очень мало времени (иногда всего 5–7 минут);
- ✓ при возможности попутно отключите напряжение на электрическом щите, расположенном на лестничной клетке;
- ✓ дым, вредные продукты горения могут скапливаться на уровне вашего роста и выше, поэтому пробирайтесь к выходу на четвереньках или ползком – ближе к полу температура воздуха ниже и больше кислорода;
- ✓ плотно закрывайте за собой двери, чтобы преградить дорогу огню (дверь может задержать распространение горения более чем на 10–15 минут);
- ✓ если дыма много, першит в горле, слезятся глаза – пробирайтесь, плотно закрывая дыхательные пути какой-нибудь многослойной хлопчатобумажной тканью. Хорошо, если вы сможете увлажнить внешнюю часть материи. Этим вы спасете свои бронхи и легкие от действия раздражающих веществ. Но этот способ не спасает от отравления угарным газом;
- ✓ покинув опасное помещение, не возвращайтесь назад за оставленными вещами.

Если дым и пламя не позволяют выйти наружу:

- ✓ не поддавайтесь панике;
- ✓ если вы отрезаны огнем и дымом от подъезда, проверьте, существует ли возможность выйти на крышу или спуститься через соседние лоджии;
- ✓ если возможности эвакуироваться нет, то для защиты от тепла и дыма загерметизируйте свое помещение: плотно закройте входную дверь, намочите водой любую ткань и заткните ею щели двери изнутри помещения. Во избежание тяги из коридора и проникновения дыма с улицы закройте окна, заткните вентиляционные отверстия, закройте фрамуги вентиляционных решеток;
- ✓ если есть вода, постоянно смачивайте двери, пол, тряпки;
- ✓ если в помещении есть телефон, звоните в пожарную охрану, даже если уже обращались туда до этого и вы видите подехавшие пожарные автомобили. Объясните диспетчеру, что вы отрезаны огнем от выхода и где именно вы находитесь;
- ✓ если комната наполнилась дымом, найдитесь как можно ближе к полу – так будет легче дышать (около пола температура ниже и кислорода больше);
- ✓ оберните лицо повязкой из влажной ткани, наденьте защитные очки; продвигайтесь в сторону окна, находитесь возле окна и привлекайте к себе внимание людей на улице;
- ✓ если нет крайней необходимости (ощущения удушья, помутнения сознания), старайтесь не открывать и не разбивать окно, так как помещение быстро заполнится дымом и дышать даже у распахнутого окна станет нечем. Благодаря тяге вслед за дымом в помещение проникнет пламя;
- ✓ привлекая внимание людей и подавая сигнал спасателям,, можно, вывесить из окна (не распахивая их!) большой кусок яркой ткани. Если конструкция окна не позволяет этого сделать, можно губной помадой во все стекло написать «SOS» или на чертить огромный восклицательный знак.

**ОГПС Всеволожского района напоминает:
в случае возникновения пожара
немедленно сообщите в пожарную охрану
по телефону: 01,
с мобильного: 101 или 112.**



ИЗВЕЩЕНИЕ О ПРОВЕДЕНИИ АУКЦИОНА

Муниципальное казенное учреждение «Центр муниципальных услуг» муниципального образования «Всеволожский муниципальный район» Ленинградской области извещает о проведении 15 ноября 2021 года аукциона по продаже земельного участка.

Предмет аукциона – продажа земельного участка из земель, государственная собственность на которые не разграничена, с кадастровым номером 47:07:1004007:316, площадью 1 200 кв. м, категория земель: земли населенных пунктов, вид разрешенного использования: для индивидуального жилищного строительства, расположенного по адресу: Российская Федерация, Ленинградская область, Всеволожский муниципальный район, Заневское городское поселение, д. Хирвосты, ул. Полевая, з/у. № 29а.

Цель использования: для индивидуального жилищного строительства.

Обременения участка: отсутствуют.

Технические условия подключения (технологического присоединения) объекта(ов) капитального строительства к сетям инженерно-технического обеспечения:

Электроэнергия:

Максимальная мощность присоединяемых энергопринимающих устройств составляет 15 кВт.

Категория надежности: третья. Электроприемники 3-й категории: 15 кВт.

Класс напряжения электрических сетей, к которым осуществляется технологическое присоединение: 0,4 кВ.

Точка присоединения и максимальная мощность энергопринимающих устройств по каждой точке присоединения к электрической сети: ближайшая опора ВЛИ-0,4 кВ от ТП-2059.

Срок действия исходных данных для проектирования составляет 2 года.

Размер платы за технологическое присоединение определен в соответствии с приказом № 739-п от 27.12.2019 комитета по тарифам и ценовой политике Ленинградской области и составляет 39 588 руб. 00 коп.

Сроки подключения объекта капитального строительства к сетям инженерно-технического обеспечения – в соответствии с исходными данными для проектирования от 14.02.2020 № ЭСКЛ/16-01/3084, выданными ПАО энергетики и электрификации «Ленэнерго».

Водоснабжение и водоотведение:

В соответствии с письмом ООО «СМЭУ «Заневка» от 30.06.2020 № 845 отсутствует возможность подключения к сетям водоснабжения и водоотведения.

Градостроительный регламент, установленный для земельного участка:

В соответствии с Правилами землепользования и застройки муниципального образования «Заневское сельское поселение» Всеволожского муниципального района Ленинградской области, утвержденными Решением Совета депутатов муниципального образования «Заневское сельское поселение» от 27.11.2011 № 75, земельный участок расположен в территориальной зоне Ж-2 Зона застройки индивидуальными жилыми домами с участками.

Максимальный процент застройки в границах земельного участка – 30 %.

Условия проведения аукциона

Начальная цена аукциона – 1 500 000 (один миллион пятьсот тысяч) рублей 00 копеек. (определена на основании отчета об оценке № 1320/14-07-21/Б от 14.07.2021 г)

Размер задатка: 100 % от начальной цены аукциона – 1 500 000 (один миллион пятьсот тысяч) рублей 00 копеек.

Шаг аукциона: 3 % от начальной цены аукциона – 45 000 (сорок пять тысяч) рублей 00 копеек.

Участниками аукциона могут являться только граждане.

Критерий определения победителя – победителем аукциона признается участник аукциона, предложивший наибольшую цену за земельный участок.

Уполномоченный орган – Администрация муниципального образования «Всеволожский муниципальный район» Ленинградской области. Решение о проведении аукциона принято администрацией муниципального образования «Всеволожский муниципальный район» Ленинградской области (постановление от 11.02.2020 № 381).

Организатор аукциона – Муниципальное казенное учреждение «Центр муниципальных услуг» муниципального образования «Всеволожский муниципальный район» Ленинградской области (далее – МКУ ЦМУ ВМР).

Заявки принимаются в МКУ ЦМУ ВМР с 15 октября 2021 года по рабочим дням с 10 часов 00 минут до 13 часов 00 минут и с 14 часов 00 минут до 16 часов 00 минут по адресу: Ленинградская область, г. Всеволожск, Всеволожский пр., д. 14А, пом. 2, окно № 1. Дата и время окончания приема заявок – 16 часов 00 минут 09 ноября 2021 года.

Задатки должны поступить не позднее 12 часов 00 минут 11 ноября 2021 года на расчетный счет МКУ ЦМУ ВМР: получатель – КФ администрации МО «Всеволожский муниципальный район» Ленинградской области (МКУ ЦМУ ВМР /сч 05453DD04250) ИНН 4703076988 КПП 470301001, р/счет 03232643416120004500 (далее расчетный счет), в ОТДЕЛЕНИЕ ЛЕНИНГРАДСКОЕ БАНКА РОССИИ/УФК по Ленинградской области г. Санкт-Петербург, БИК 014106101, к/счет 40102810745370000006.

Порядок внесения задатка претендентами на участие в аукционе и возврата задатка организатором аукциона определен в договоре о задатке, форма которого размещена на сайте: www.torgi.gov.ru.

Настоящее информационное сообщение является публичной офертой для заключения договора о задатке в соответствии с формой договора о задатке.

Указанный договор о задатке считается в любом случае заключенным в письменной форме на условиях формы договора о задатке, в случае подачи Претендентом заявки на участие в аукционе и перечисления задатка.

Задаток перечисляется непосредственно стороной по договору о задатке.

В платежном поручении в части «Назначение платежа» указывается: Задаток аукцион 47:07:1004007:316.

Внесенный задаток победителю аукциона засчитывается в оплату приобретаемого земельного участка, остальные участники возвращаются в течение 3 рабочих дней после проведения аукциона.

Дата, время и порядок осмотра земельных участков – с 15 октября 2021 года по 11 ноября 2021 года в рабочие дни, в согласованное с организатором аукциона время. Телефон для согласования осмотра: 8 (813-70) 3-80-07 (доб. 27, 28).

Форма заявки на участие в аукционе, договор о задатке, порядок возврата задатка, проект договора купли-продажи, правила проведения аукциона опубликованы на сайте: www.torgi.gov.ru.

Определение участников аукциона с составлением протокола производится 12 ноября 2021 года в 12 часов 00 минут по адресу: Ленинградская область, г. Всеволожск, Всеволожский пр., д. 14А, пом. 2, каб. № 17.

Регистрация участников – с 09 часов 50 минут до 10 часов 00 минут 15 ноября 2021 года по адресу: Ленинградская область, г. Всеволожск, Всеволожский пр., д. 14А, пом. 2, окно № 1.

Начало аукциона – в 10 часов 00 минут 15 ноября 2021 года по адресу: Ленинградская область, г. Всеволожск, Всеволожский пр., д. 14А, пом. 2, каб. № 17. Подведение итогов аукциона – по тому же адресу 15 ноября 2021 года после окончания аукциона.

В течение двадцати дней с даты подведения итогов аукциона, но не ранее 10 дней со дня размещения результатов аукциона на официальном сайте Российской Федерации в сети интернет, в Управлении по муниципальному имуществу МО «Всеволожский муниципальный район» Ленинградской области с победителем аукциона заключается договор купли-продажи земельного участка. Оплата производится в течение 10 дней с момента подписания договора.

Для участия в аукционе претендент представляет Организатору торгов (лично или через своего полномочного представителя) в установленный срок заявку по форме, утверждаемой Организатором торгов, с обязательным приложением копии паспорта, платежного поручения и реквизиты счета для рублевых зачислений на карту № XXXX или расчетного счета. Заявка составляется в 2 экземплярах, один из которых остается у Организатора торгов, другой – у заявителя. Подача заявки является акцептом оферты.

В случае, если от имени претендента действует его представитель по нотариальной доверенности, к заявке должна быть приложена нотариально заверенная копия такой доверенности.

Претендент не допускается к участию в аукционе по следующим основаниям:

представленные документы не подтверждают право претендента быть покупателем в соответствии с законодательством Российской Федерации;

представлены не все документы в соответствии с перечнем, указанным в информационном сообщении (за исключением предложений о цене государственного или муниципального имущества на аукционе), или оформление указанных документов не соответствует законодательству Российской Федерации;

заявка подана лицом, не уполномоченным претендентом на осуществление таких действий;

не подтверждено поступление в установленный срок задатка на счета, указанные в информационном сообщении.

Перечень оснований отказа претенденту в участии в аукционе является исчерпывающим.

Подробнее ознакомиться с условиями проведения аукциона, информацией о технических условиях и сведениями по предмету аукциона можно в Муниципальном казенном учреждении «Центр муниципальных услуг» муниципального образования «Всеволожский муниципальный район» Ленинградской области по адресу: Ленинградская область, г. Всеволожск, Всеволожский пр., д. 14А, пом. 2, окно № 1, тел. 8 (813-70) 3-80-07 (доб. 27, 28).

Утверждаю,
Директор МКУ ЦМУ ВМР

Ю. К. Посудина

«ПУШКИНСКАЯ КАРТА» НАБИРАЕТ ПОПУЛЯРНОСТЬ У МОЛОДЫХ ЛЕНИНГРАДЦЕВ

С начала сентября «Пушкинскую карту» в 47-м регионе оформили 26 230 молодых людей. С ее помощью они приобрели 1 597 билетов. Среди лидеров – театр «На Литейном» и Выборгский замок.

В Комитете по культуре и туризму Ленинградской области рассказали, что к проекту «Пушкинская карта» в регионе присоединились все государственные учреждения культуры. С афишей мероприятий можно познакомиться на сайте «Культура.рф».

Оформить карту легко – нужно лишь зарегистрироваться на портале «Госуслуги».

Напомним, что «Пушкинская карта» – это проект, позволяющий молодежи в возрасте от 14 до 22 лет

приобретать билеты на культурные мероприятия за счет государства. Денежный лимит на карте – три тысячи рублей.

Проект стартовал в начале сентября. Впервые о нем рассказал президент России Владимир Путин в ходе прямой линии, состоявшейся в июне текущего года.

Пресс-служба
губернатора и правительства
Ленинградской области

ПУТЕШЕСТВИЕ ПО РОССИИ – ЗА УЧАСТИЕ В ВИКТОРИНЕ

Общество «Знание» приглашает жителей Ленинградской области принять участие во всероссийской онлайн-викторине. Победителей ждет поездка в Москву, путешествие по России, а также ценные призы.

С сентября в России стартовала масштабная интеллектуальная онлайн-викторина «Лига знаний». Отборочные игры проходят каждые две недели.

– В нашей стране много активных и любознательных людей, мы рады, что можем объединить их в «Лигу знаний», предложить им интересно и с пользой провести время, почувствовать дух команды и побороться за «Поездку мечты» в самые живописные места России, – отметил гендиректор общества «Знание» Максим Древал.

В рамках сезона прошли уже два больших тура, еще один состоится 23 октября 2021 года. Финалы каждого тура и гранд-финал сезона для 48 команд состоятся в очном формате в Москве. При этом есть возможность попасть сразу в гранд-финал, если выиграть одну

из «секретных игр» сезона. Об ее проведении объявят всего за неделю, а задания будут сложнее, чем в календарных отборочных играх.

Участники финалов каждого тура и гранд-финала получают ценные призы от партнеров, а победители – сертификаты на путешествия по России.

Получить более подробную информацию и подать заявку на участие в конкурсе можно на сайте «Лиге знаний»: <https://www.znaniarus.ru/ligaznaniy>

Записи состоявшихся туров онлайн-викторины доступны в официальном сообществе «Знания» в соцсети «ВКонтакте»: <https://vk.com/znaniarus>

Пресс-служба
губернатора и правительства
Ленинградской области

УВАЖАЕМЫЕ РУКОВОДИТЕЛИ И ИНДИВИДУАЛЬНЫЕ ПРЕДПРИНИМАТЕЛИ!

На сайте администрации
Заневского городского поселения
опубликовано
информационное пособие
для субъектов малого и среднего
предпринимательства,
а также самозанятых граждан.

С презентацией можно
ознакомиться по ссылке:
vk.cc/c0IVW2



ОПОВЕЩЕНИЕ
о начале публичных слушаний

Администрация муниципального образования «Заневское городское поселение» Всеволожского муниципального района Ленинградской области сообщает о начале публичных слушаний по проекту изменений в генеральный план муниципального образования «Заневское городское поселение» Всеволожского муниципального района Ленинградской области.

Информация о проекте, подлежащем рассмотрению на публичных слушаниях:

Проект изменений в генеральный план муниципального образования «Заневское городское поселение» Всеволожского муниципального района Ленинградской области (далее – Проект) подготовлен ООО «Матвеев и К» (свидетельство о допуске к проектным работам № 0024/1-2013/624-7801365694-П-73 от 26 марта 2013 года, выданное СРО Некоммерческое Партнерство «Гильдия архитекторов и инженеров Петербурга») на основании постановления администрации муниципального образования «Заневское городское поселение» Всеволожского муниципального района Ленинградской области от 10.03.2017 № 120.

Целью разработки Проекта была актуализация генерального плана муниципального образования «Заневское сельское поселение» Всеволожского муниципального района Ленинградской области, утвержденного решением совета депутатов муниципального образования «Заневское сельское поселение» Всеволожского муниципального района Ленинградской области от 29.05.2013 № 22, с изменениями, утвержденными постановлением Правительства Ленинградской области от 06.09.2017 № 355, учитывающая:

- результаты анализа реализации генерального плана муниципального образования «Заневское сельское поселение» Всеволожского муниципального района Ленинградской области, утвержденного решением совета депутатов муниципального образования «Заневское сельское поселение» Всеволожского муниципального района Ленинградской области от 29.05.2013 № 22, за период 2014 – 2020 годы;
- изменения в документах территориального планирования Российской Федерации, Ленинградской области, Всеволожского муниципального района;
- изменение статуса муниципального образования на городское поселение;
- изменение границ земельных участков, поставленных на кадастровый учет;
- предложения заинтересованных юридических и физических лиц по Протоколу от 08.10.2018 Комиссии по генеральному плану Заневского городского поселения «О внесении изменений в генеральный план муниципального образования «Заневское городское поселение» Всеволожского муниципального района Ленинградской области»;
- изменения в Региональных нормативах градостроительного проектирования Ленинградской области;
- ввод в действие и последующее изменение Местных нормативов градостроительного проектирования Ленинградской области.

При подготовке Проекта были поставлены и решены следующие задачи:

- подготовка решений об изменении планировочной структуры и функционального зонирования территории, изменении мероприятий по развитию социальной, транспортной и инженерной инфраструктур на основе анализа предложений заинтересованных лиц о внесении изменений в генеральный план поселения;
- подготовка решений об изменении в размещении объектов, необходимых для реализации полномочий органов местного самоуправления поселения;
- подготовка решений по учету размещения объектов федерального значения, объектов регионального значения, объектов местного значения муниципального района, в соответствии с утвержденными документами территориального планирования;
- подготовка предложений по реализации мероприятий по минимизации последствий чрезвычайных ситуаций природного и техногенного характера с учетом инженерно-технических мероприятий гражданской обороны, предупреждения чрезвычайных ситуаций и обеспечения пожарной безопасности;
- обоснование необходимости внесения изменений в муниципальные программы, схемы теплоснабжения, схемы водоснабжения и водоотведения, программы в области обращения с отходами, программы комплексного разви-

тия социальной инфраструктуры, программы комплексного развития транспортной инфраструктуры, программы комплексного развития систем коммунальной инфраструктуры, иных программ и проектов, реализуемых на территории муниципального образования.

Территория, применительно к которой подготовлен Проект – территория муниципального образования «Заневское городское поселение» Всеволожского муниципального района Ленинградской области в границах, установленных законом Ленинградской области от 15.06.2010 № 32-оз (с последующими изменениями).

Информационные материалы к проекту:

1. Проект изменений генерального плана МО «Заневское городское поселение»;
- 1.1. Положение о территориальном планировании;
- 1.2. Карта функциональных зон поселения;
- 1.3. Карты планируемого размещения объектов инженерной, социальной и транспортной инфраструктур;
- 1.4. Карта границ населенных пунктов.
2. Материалы по обоснованию проекта изменений в генеральный план поселения;
- 2.1. Материалы по обоснованию в текстовой форме;
- 2.2. Карта современного использования территории. Карта существующих зон с особыми условиями использования территории;
- 2.3. Предложения по функциональному зонированию территории, размещения объектов капитального строительства федерального, регионального, местного значения;
- 2.4. Карта планируемого использования территории по целевому назначению;
- 2.5. Карта границ зон с особыми условиями использования территории и территорий объектов культурного наследия;
- 2.6. Карта границ территорий, подверженных риску возникновения чрезвычайных ситуаций природного и техногенного характера;
- 2.7. Схема планируемых границ функциональных зон (в соответствии с утвержденным генеральным планом МО «Заневское городское поселение»);
- 2.8. Схема планируемого использования территории с отображением границ земель различных категорий (в соответствии с утвержденным генеральным планом МО «Заневское городское поселение»);
- 2.9. Схема размещения объектов капитального строительства транспортной инфраструктуры (в соответствии с утвержденным генеральным планом МО «Заневское городское поселение»).

Порядок и сроки проведения публичных слушаний:

Публичные слушания проводятся в порядке, установленном статьями 5.1 и 28 Градостроительного кодекса Российской Федерации и Положением о порядке организации и проведения общественных обсуждений, публичных слушаний по вопросам градостроительной деятельности в муниципальном образовании «Заневское городское поселение» Всеволожского муниципального района Ленинградской области, утвержденным решением совета депутатов МО «Заневское городское поселение» от 20.04.2021 № 13.

Срок проведения публичных слушаний – с 15.10.2021 по 10.12.2021.

Дата, время и место проведения собрания участников публичных слушаний:

- 24 ноября 2021 года в 14-30 по адресу: Ленинградская область, Всеволожский район, г. Кудрово, ул. Центральная, д. 48, МОБУ «СОШ «Кудровский центр образования № 1», корпус № 1, актовый зал – для жителей г. Кудрово;
- 24 ноября 2021 года в 16-30 по адресу: Ленинградская область, Всеволожский район, д. Новосергиевка, детская площадка – для жителей д. Новосергиевка;
- 24 ноября 2021 года в 17-30 по адресу: Ленинградская область, Всеволожский район, п.ж/д ст. Мяглово – для жителей п.ж/д ст. Мяглово;
- 25 ноября 2021 года в 14-30 по адресу: Ленинградская область, Всеволожский район, д. Заневка, д. 48, администрация МО «Заневское городское поселение», конференц-зал – для жителей д. Заневка;
- 25 ноября 2021 года в 16-30 по адресу: Ленинградская область, Всеволожский район, п.ж/д ст. 5 км – для жителей п.ж/д ст. 5 км;
- 25 ноября 2021 года в 17-30 по адресу: Ленинградская

область, Всеволожский район, гп. Янино-1, ул. Шоссейная, д. 46, МБУ «Янинский культурно-спортивный досуговый центр» – для жителей гп. Янино-1;

- 26 ноября 2021 года в 14-00 по адресу: Ленинградская область, Всеволожский район, д. Суоранда, ул. Рабочая, 13а, помещение лыжной базы – для жителей д. Суоранда;

- 26 ноября 2021 года в 16-00 по адресу: Ленинградская область, Всеволожский район, д. Хирвосты, детская спортивная площадка на ул. Бассейная – для жителей д. Хирвосты;

- 26 ноября 2021 года в 17-30 по адресу: Ленинградская область, Всеволожский район, д. Янино-2, 996, площадка у магазина – для жителей д. Янино-2.

Место, дата открытия экспозиции проекта, сроки проведения экспозиции, дни, часы посещения экспозиции:

Экспозиция проекта, подлежащего обсуждению на публичных слушаниях, открыта по адресу:

- в деревне Заневка по адресу: Ленинградская область, Всеволожский район, д. Заневка, д. 48, администрация МО «Заневское городское поселение», с 22.10.2021 (дата открытия экспозиции) по 26.11.2021 (дата закрытия экспозиции) с 9-00 по 17-00 в рабочие дни.

- в городском поселке Янино-1 по адресу: Ленинградская область, Всеволожский район, гп. Янино-1, ул. Шоссейная, д. 46, МБУ «Янинский культурно-спортивный досуговый центр» с 22.10.2021 (дата открытия экспозиции) по 26.11.2021 (дата закрытия экспозиции) с 9-00 по 17-00 в рабочие дни.

- в городе Кудрово по адресу: Ленинградская область, Всеволожский район, г. Кудрово, Европейский пр-кт, д. 9, к. 1, филиал администрации МО «Заневское городское поселение» с 9-00 по 17-00 в рабочие дни.

Посещение экспозиции возможно в рабочие дни. Часы работы: 09-00 – 17-00.

Проект, подлежащий рассмотрению на публичных слушаниях, и информационные материалы к нему размещены на сайте <http://www.zanevkaorg.ru/>.

Консультации по проекту, подлежащему рассмотрению на публичных слушаниях, можно получить в часы работы экспозиции лично по адресу:

- в деревне Заневке по адресу: Ленинградская область, Всеволожский район, д. Заневка, д. 48, администрация МО «Заневское городское поселение», с 22.10.2021 (дата открытия экспозиции) по 26.11.2021 (дата закрытия экспозиции) с 9-00 по 17-00 в рабочие дни.

- по телефону: 8 (812) 400-26-12 в секторе архитектуры и градостроительства администрации МО «Заневское городское поселение».

Порядок, сроки и форма внесения участниками публичных слушаний предложений и замечаний, касающихся проекта, подлежащего рассмотрению на публичных слушаниях:

Внесение предложений и замечаний участниками публичных слушаний осуществляется в порядке, предусмотренном частью 8 Положения об организации и проведении общественных обсуждений, публичных слушаний по вопросам градостроительной деятельности в муниципальном образовании «Заневское городское поселение» Всеволожского муниципального района Ленинградской области.

Участники публичных слушаний имеют право представить свои предложения и замечания в срок с 15.10.2021 по 26.11.2021.

Предложения и замечания по проекту вносятся посредством:

- записи предложений и замечаний в журнале посещения экспозиции в период работы экспозиции;
- личного обращения в уполномоченный орган по адресу: Ленинградская область, Всеволожский район, д. Заневка, д. 48, комиссия по подготовке проекта генерального плана муниципального образования «Заневское городское поселение» Всеволожского муниципального района Ленинградской области;
- официального сайта: <http://www.zanevkaorg.ru/>;
- почтового отправления в администрацию МО «Заневское городское поселение» по адресу: 195298, Ленинградская область, Всеволожский район, деревня Заневка, дом 48;
- электронной почты администрации МО «Заневское городское поселение»: info@zanevkaorg.ru.

Глава администрации
А. В. Гердий

БЮРО РЕГИСТРАЦИИ НЕСЧАСТНЫХ СЛУЧАЕВ
ГУ МВД РОССИИ

по Санкт-Петербургу и Ленинградской области:

8 (812) 573-66-66
(круглосуточно)

ВСЕРОССИЙСКАЯ ПЕРЕПИСЬ НАСЕЛЕНИЯ

15 октября во всех регионах нашей страны
стартовала Всероссийская перепись
населения. Она продлится до 14 ноября.

ПРИНЯТЬ УЧАСТИЕ В ПЕРЕПИСИ МОЖНО ТРЕМЯ СПОСОБАМИ:

1. Дождаться волонтера дома

В Заневском поселении сбором информации о жителях займутся **115 переписчиков**, а в целом по Ленинградской области – **порядка 4 000**.
Обходить дома они начнут **18 октября** – после того, как завершат обучение.

2. Самостоятельно посетить переписной участок



Если вы не хотите ждать анкетера, ответить на все вопросы можно на одном из ближайших стационарных переписных пунктов.

3. Заполнить анкету на портале «Госуслуги»

Впервые во всех регионах также станет доступна и **цифровая перепись**. С 15 октября по 8 ноября возможность самостоятельно заполнить переписной лист появится на портале «Госуслуги». Для этого достаточно иметь стандартную учетную запись. Часть данных может быть автоматически взята из аккаунта, но только в случае вашего согласия.

Для всех, кто пройдет процедуру в онлайн-режиме, партнер ВПН Сбер подготовил **подарки**: скидки и выгодные предложения на сервисы своей экосистемы, а также подписку на СберПрайм.

КАК УЗНАТЬ ПЕРЕПИСЧИКА

Сроки работы переписчиков с 15 октября по 14 ноября 2021 года

СИНИЙ ШАРФ
с символической переписи

ФОНАРИК
для работы
в темное время суток

ГОЛУБОЙ ЖИЛЕТ
с символической переписи
и со светоотражающими
элементами

ПЛАНШЕТ
для сбора данных
в электронном виде

УДОСТОВЕРЕНИЕ
действительно
при предъявлении паспорта

ПОРТФЕЛЬ
синего цвета
с надписью
«Росстат»

Можно не ждать переписчика, а переписаться самостоятельно на портале Госуслуг с 15 октября по 8 ноября 2021 года или ближайшем переписном участке*

Для опроса населения используются планшетные компьютеры российского производства

Бумажные переписные листы переписчик использует по желанию респондента

Сбор сведений осуществляется без предъявления документов, подтверждающих правильность их ответов

Получить подтверждение личности переписчика всегда можно по телефону ближайшего переписного участка

В нашем муниципальном образовании участки открыты по следующим адресам:

- ✓ **Янино-1, Кольцевая, 8/1**
(тел.: 8 (931) 318-80-18);
- ✓ **Янино-1, Новая, 14**
(тел.: 8 (981) 203-34-56);
- ✓ **Кудрово, Европейский, 9/1**
(тел.: 8 (812) 245-07-70);
- ✓ **Заневка, 48**
(тел.: 8 (981) 203-38-39).

График работы:

с понедельника по пятницу –
с 9:00 до 21:00;
суббота, воскресенье –
с 10:00 до 21:00.

Гражданам России предложат ответить на **33 вопроса**: 23 – о социально-демографических характеристиках, 10 – о жилищных условиях. У тех, кто находится на территории государства временно, узнают только пол, возраст, страну постоянного проживания, цель приезда и длительность пребывания. Если на какой-либо из пунктов вы не будете готовы ответить, можно пропустить его.

Задать интересующие вопросы можно, позвонив на горячую линию:
8 (800) 707-20-20
с 9:00 до 21:00.

С 15 октября начал работать справочный телефон Петростата в Ленобласти:
8 (812) 234-23-51.

* адреса, контакты и график работы переписных участков будут размещены на сайте Strana2020.ru

ПОДРОБНЕЕ НА САЙТЕ **STRANA2020.RU**



Уважаемые жители!

Для вас работает официальный сайт Заневского поселения. На главной странице расположена новостная лента, где представлена информация об общественных, культурных, спортивных событиях нашего муниципального образования, а также о деятельности органов местного самоуправления:

www.zanevkaorg.ru

Фоторепортажи с мероприятий Заневского поселения размещены в разделе «Фотоальбомы» на странице в социальной сети «ВКонтакте»:

<https://vk.com/zanevskoegp>

Газета «Заневский вестник» № 37 (540)
Учредитель: администрация МО «Заневское городское поселение» Всеволожского муниципального района Ленинградской области.
Издатель: ИБМУ «Редакция газеты «Заневский вестник» МО «Заневское городское поселение» Всеволожского муниципального района Ленинградской области.
Адрес учредителя, издателя и редакции: 195298, Ленинградская область, Всеволожский район, деревня Заневка, дом 48.

Директор: Е. Ю. Голованова
Главный редактор: Е. С. Фокеева
Дизайн и верстка: А. Н. Петрова, А. В. Капри

Отпечатано: ООО «Фирма «Курьер», 196105, г. Санкт-Петербург, ул. Благодатная, 63, корп. 6.
Время подписания в печать: по графику – 14.10.2021 г. в 18:00, фактическое – 14.10.2021 г. в 18:00.
Дата выхода: 15.10.2021 г. Номер заказа: 1424.
Тираж: 1 000 экземпляров. Газета распространяется бесплатно.

* Свидетельство ПИ № ТУ 78 - 01946 от 31.10.2016 г., выдано Управлением Федеральной службы по надзору в сфере связи, информационных технологий и массовых коммуникаций по Северо-Западному федеральному округу.

6+