


Схема границ земельного участка, предполагаемого к использованию под размещение линейного объекта "Наружный газопровод до границ земельного участка, расположенного по адресу: Ленинградская область, Всеволожский муниципальный район, д. Янино-2 (кад. № 47:07:1005006:50)"

Площадь: 27 кв.м.

Местоположение: Ленинградская область, Всеволожский муниципальный район, д. Янино-2

Кадастровый участок 47:07:0000000:92575

Приложение к постановлению администрации МО "Заневское городское поселение" от 21.12.2021 № 1000

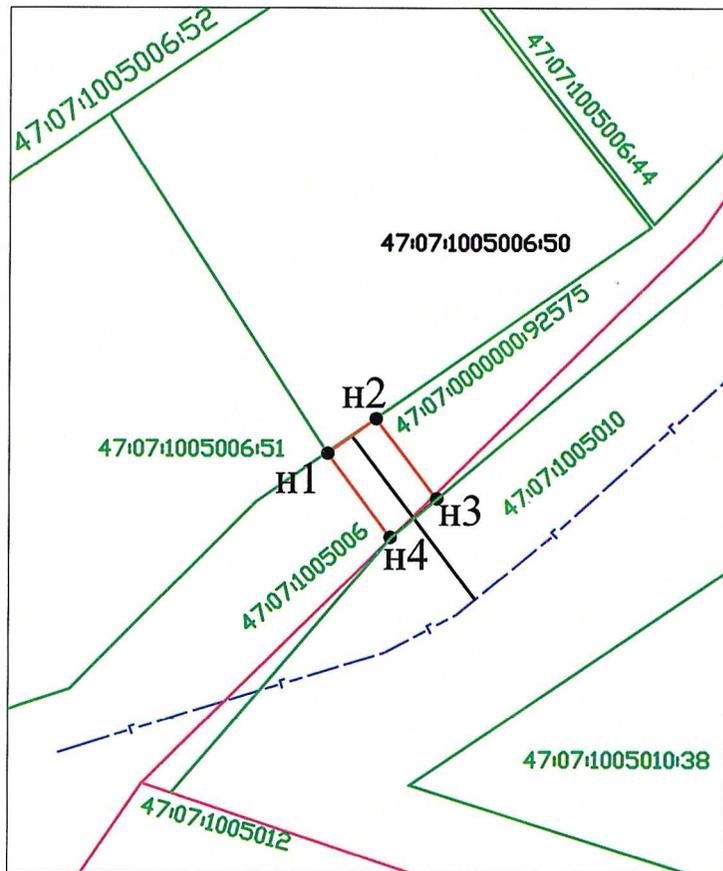

Обозначение характерных точек	Координаты, м	
	X	Y
1	2	3
n1	436415.44	2231792.47
n2	436417.74	2231795.68
n3	436412.45	2231799.72
n4	436409.89	2231796.64

Система координат
МСК-47 зона 2

Масштаб 1:500

Условные обозначения:

- n1 - характеристическая точка границы, сведения о которой позволяют однозначно определить её на местности
- (красная линия) - вновь образованная часть границы, сведения о которой достаточны для определения её местоположения
- (зеленая линия) - существующая часть границы, имеющиеся в ГКН сведения о которой достаточны для определения её местоположения
- (красная линия) - границы кадастрового квартала
- (черная линия) - проектируемый газопровод до границ участка

47:07:1005006 - обозначение кадастрового квартала

:50 - обозначение земельного участка