


Схема границ земель, предполагаемых к использованию под размещение линейного объекта:  
 "Наружный газопровод до границ земельного участка, расположенного по адресу:  
 Ленинградская область, Всеволожский район, д. Янино-1, ул. Шоссейная, уч. №83  
 (кад. № 47:07:1002003:34)" на кадастровом плане территории.

Приложение к постановлению администрации  
 МО "Заневское городское поселение"  
 Всеволожского муниципального района  
 Ленинградской области

Местоположение объекта: Ленинградская область, Всеволожский муниципальный район, гп. Янино-1.  
 Общая площадь земель, предполагаемых к использованию под размещение объекта, составляет 51 кв.м.

от 18.01.2022 № 15

Масштаб 1 : 500 Система координат МСК - 47 зона 2  
 Врезка в существующий газопровод

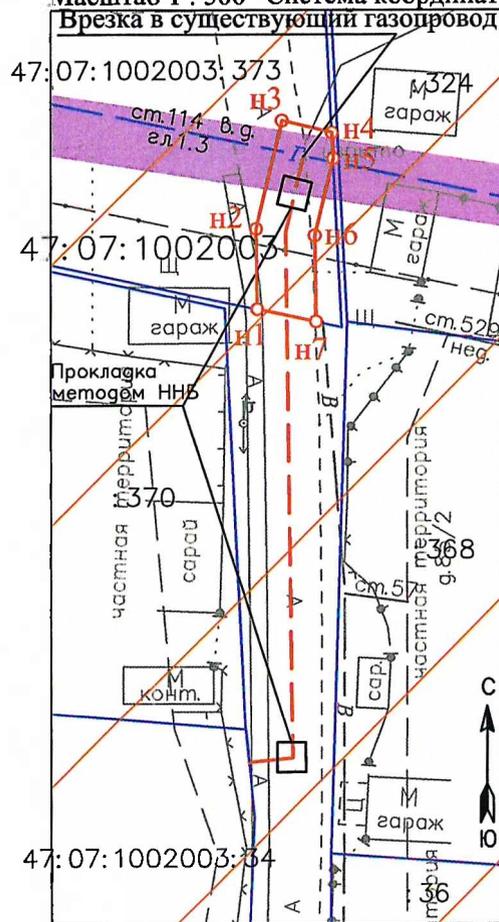

Обозначение характерных точек границ	Координаты, м	
	X	Y
н1	437278.29	2228944.59
н2	437283.74	2228944.52
н3	437291.10	2228946.28
н4	437290.29	2228949.69
н5	437288.53	2228949.78
н6	437283.29	2228948.53
н7	437245.65	2228944.21
н1	437277.45	2228948.60

Условные обозначения:

- трасса проектируемого газопровода
- граница образуемого земельного участка, испрашиваемого на период строительства линейного объекта
- обозначение характерной точки границы формируемого земельного участка
- 47:07:1002003 обозначения номеров кадастровых кварталов
- границы земельных участков, сведения о которых внесены в ГКН
- 47:07:1002003:34 обозначения номеров земельных участков, сведения о которых внесены в ГКН
- общественно-деловая зона (47:07-7.344)
- охранная зона инженерных коммуникаций (47:07-6.801)