

ОПИСАНИЕ МЕСТОПОЛОЖЕНИЯ ГРАНИЦ

Публичный сервитут для использования земель и земельных участков в целях эксплуатации объекта электросетевого хозяйства федерального значения «КВЛ 330 кВ Киришская ГРЭС - Восточная I цепь»

(наименование объекта, местоположение границ которого описано)

Сведения об объекте


№ п/п	Характеристики объекта	Описание характеристик
1	2	3
1	Местоположение объекта	Ленинградская обл., Киришский район, Тосненский район, Кировский район, Всеволожский р-н
2	Площадь объекта ± величина погрешности определения площади ($P \pm \Delta P$)	7722945±973 кв.м
3	Иные характеристики объекта	Публичный сервитут для использования земель и земельных участков в целях эксплуатации объекта электросетевого хозяйства федерального значения «КВЛ 330 кВ Киришская ГРЭС - Восточная I цепь», сроком на 49 лет, в пользу ПАО «ФСК ЕЭС» (ИНН 4716016979, ОГРН 1024701893336) 194044, г. Санкт-Петербург, Пироговская набережная, д.9, лит. А, тел: +7 (812) 292-57-80, эл. почта mes1@sz.fsk-ees.ru

ОПИСАНИЕ МЕСТОПОЛОЖЕНИЯ ГРАНИЦ

Публичный сервитут для использования земель и земельных участков в целях эксплуатации объекта электросетевого хозяйства федерального значения «КВЛ 330 кВ Киришская ГРЭС - Восточная I цепь»
(наименование объекта, местоположение границ которого описано)

План границ объекта

Основной лист

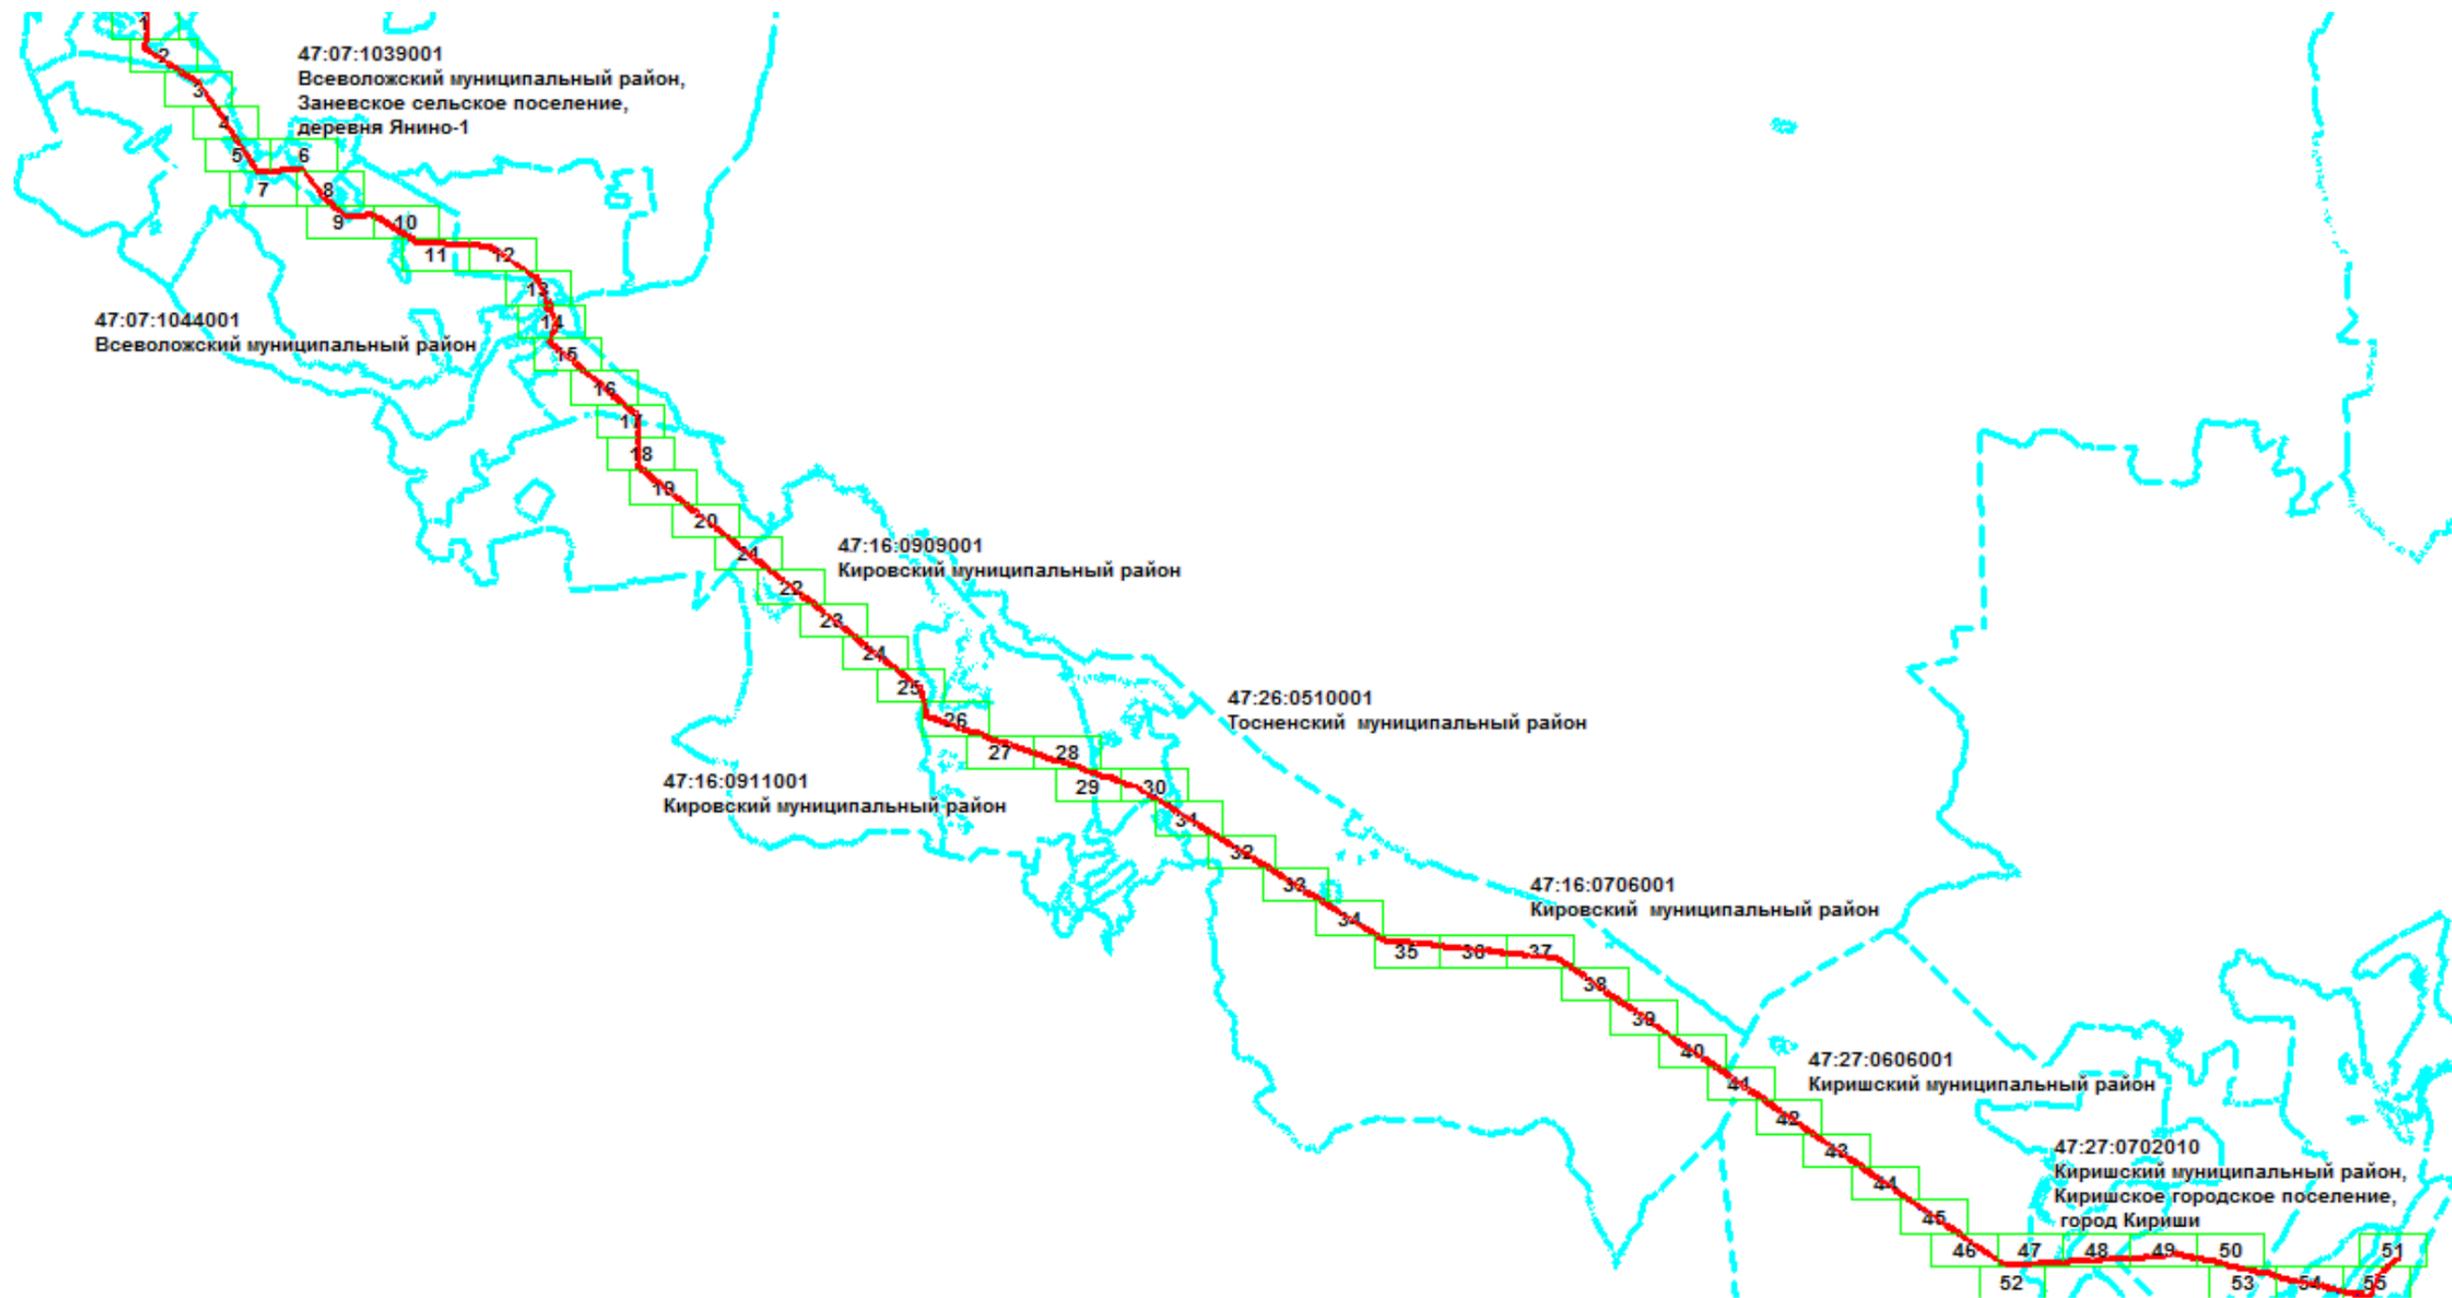

Масштаб 1: 300000

Используемые условные знаки и обозначения:

 – область выносного листа,

23 – номер выносного листа.

Остальные используемые условные знаки и обозначения: приведены на отдельной странице в конце раздела.

Подпись  Егорова А. В. Дата 22 февраля 2022 г.

Место для оттиска печати (при наличии) лица, составившего описание местоположения границ объекта



ОПИСАНИЕ МЕСТОПОЛОЖЕНИЯ ГРАНИЦ

Публичный сервитут для использования земель и земельных участков в целях эксплуатации объекта электросетевого хозяйства федерального значения «КВЛ 330 кВ Киришская ГРЭС - Восточная I цепь»
(наименование объекта, местоположение границ которого описано)

План границ объекта

Выносной лист №1



Всеволожский муниципальный район,
Заневское городское поселение,
д. Новосергиевка

Масштаб 1:6500

Используемые условные знаки и обозначения: приведены на отдельной странице в конце раздела.

Подпись *Егорова А. В.* Егорова А. В. Дата 22 февраля 2022 г.

Место для оттиска печати (при наличии) лица, составившего описание местоположения границ объекта




ОПИСАНИЕ МЕСТОПОЛОЖЕНИЯ ГРАНИЦ

Публичный сервитут для использования земель и земельных участков в целях эксплуатации объекта электросетевого хозяйства федерального значения «КВЛ 330 кВ Киришская ГРЭС - Восточная I цепь»
(наименование объекта, местоположение границ которого описано)

План границ объекта

Выносной лист №2

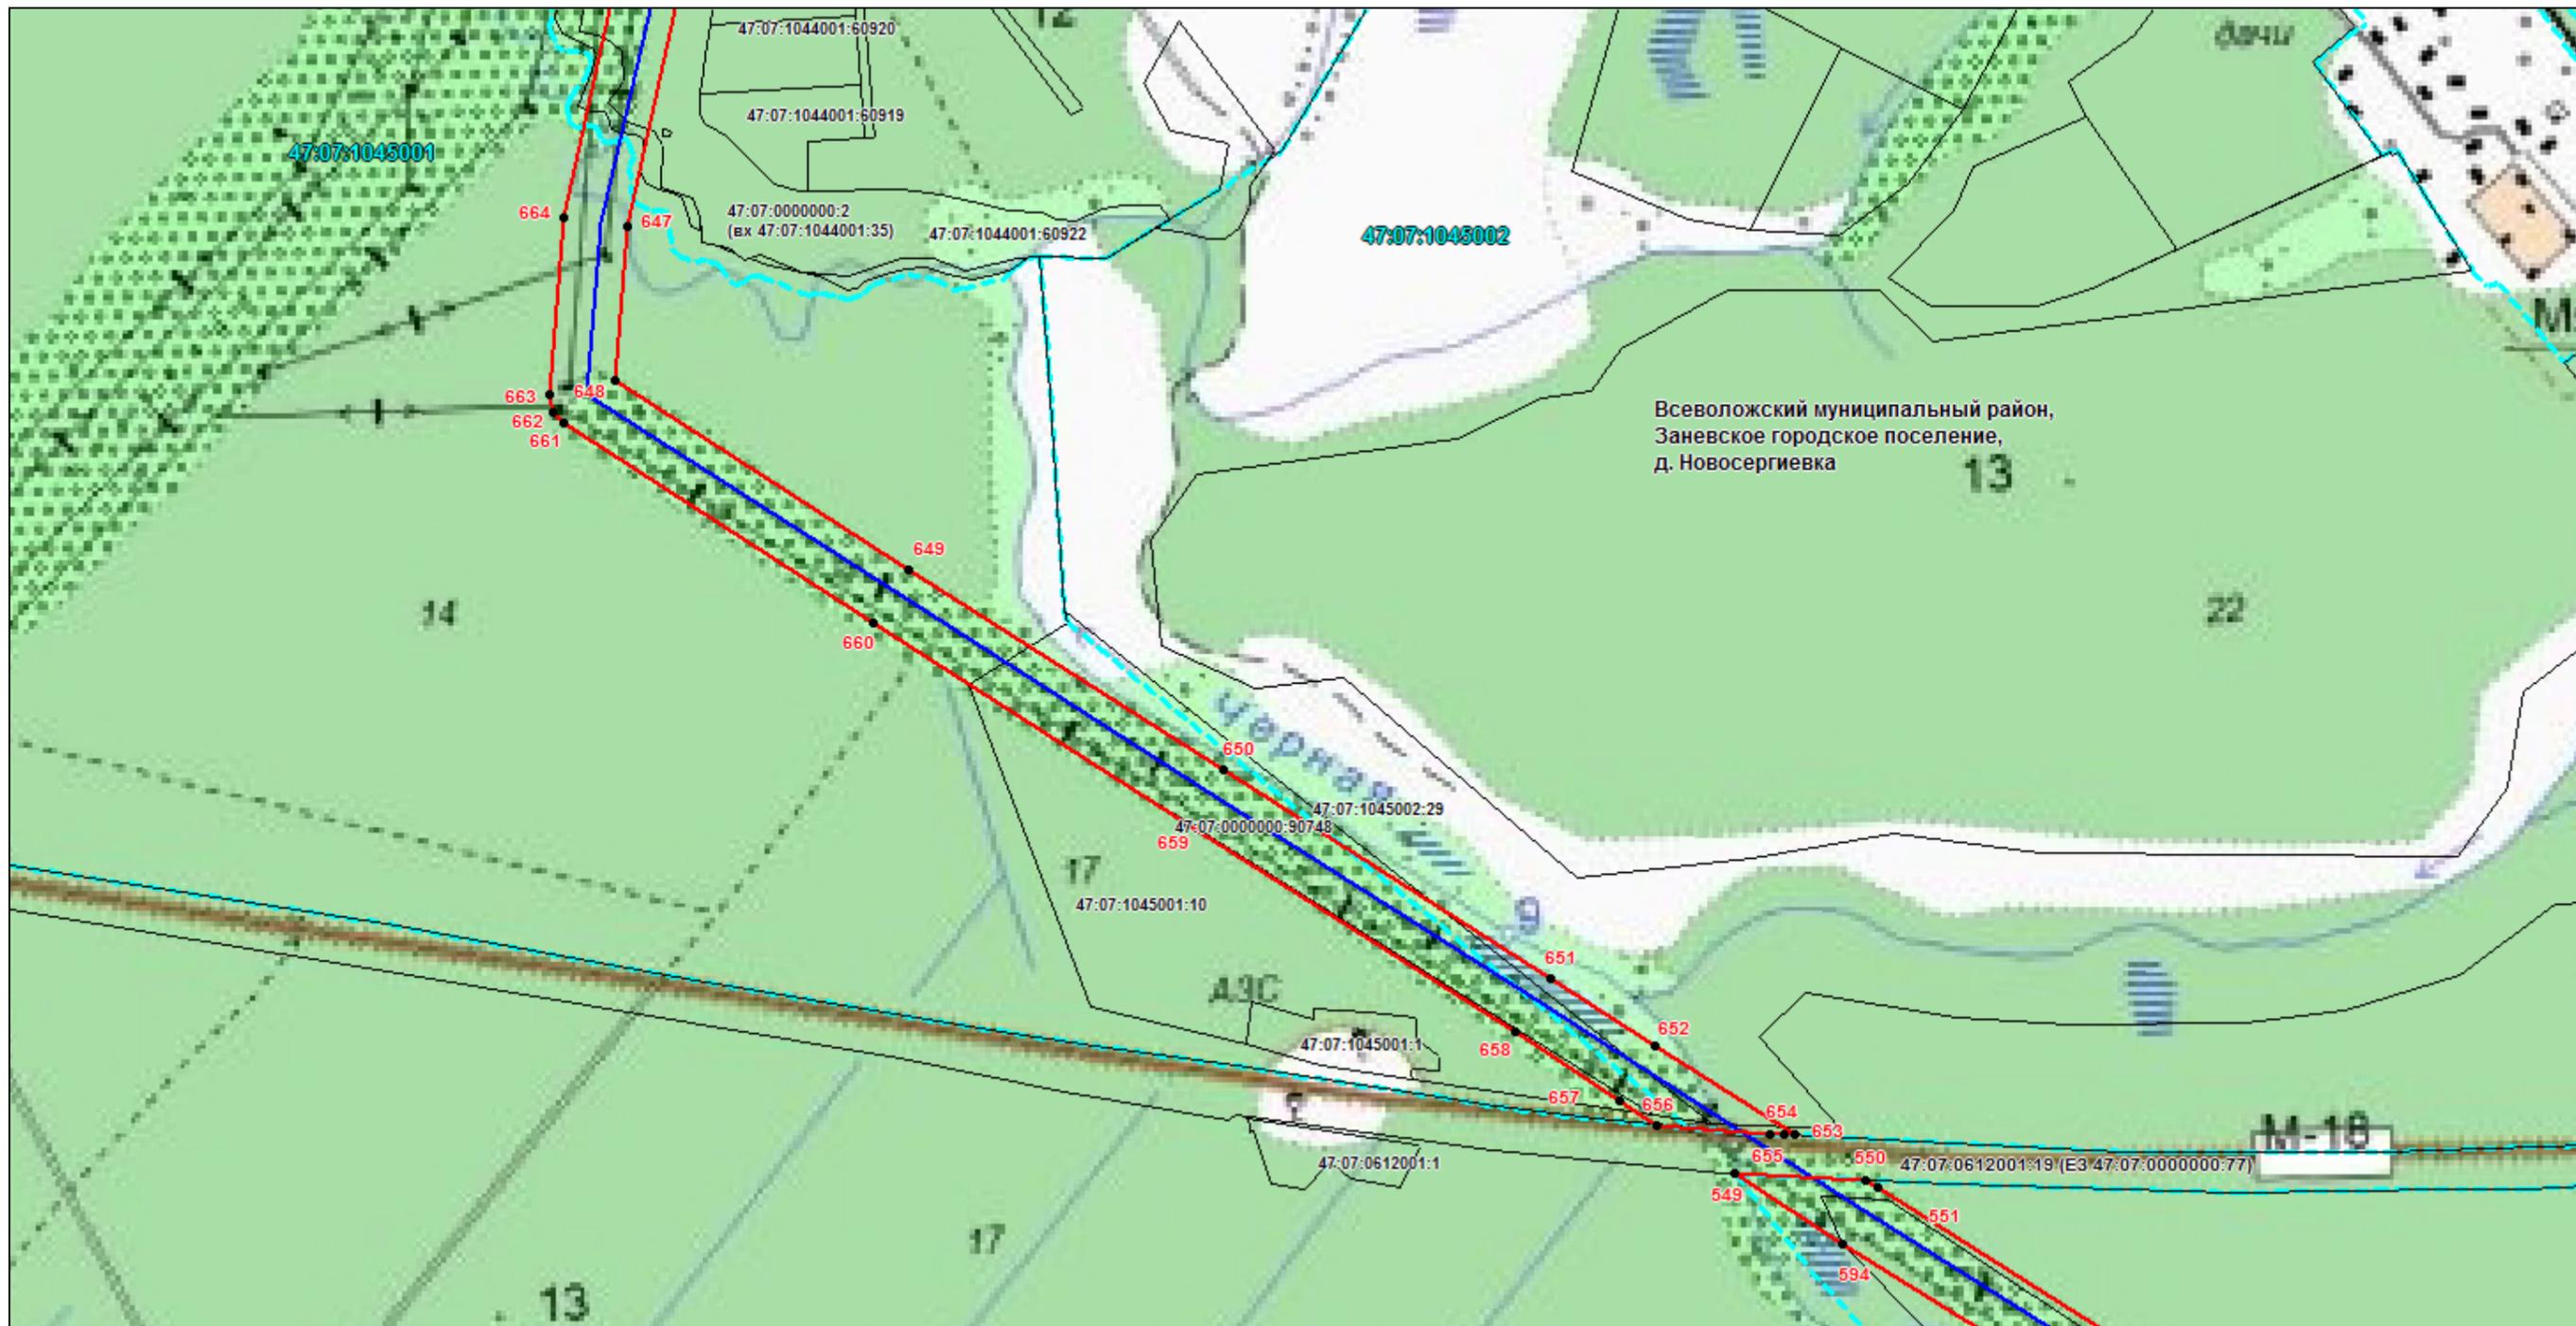

Используемые условные знаки и обозначения: приведены на отдельной странице в конце раздела.

Подпись *Егорова А. В.* Егорова А. В. Дата 22 февраля 2022 г.

Место для оттиска печати (при наличии) лица, составившего описание местоположения границ объекта

