

Условные обозначения:



— границы местоположения
Земельного участка



— зона застройки среднеэтажными
жилими домами

Согласовано


| | | | | | | | | | | |
|---------|-------|----------|------|---------|-------|--|--|--|--|--|
| Инв.? | подп. | Подп. | и | дата | | | | | | |
| | | | | | | | | | | |
| Изм | Кол | Лист | Ндок | Подпись | Дата | | | | | |
| | | | | | | | | | | |
| Разраб. | | Шумилина | | | 11.21 | | | | | |

Схема планировочной организации земельного участка
Кадастровый номер №47:07:1039001:2121

| | | |
|--------|------|--------|
| Стадия | Лист | Листов |
| | 2 | |

Фрагмент карты правил землепользования и застройки
применительно к части территорий муниципального образования
"Заневское сельское поселение" в границах сельского поселения
Янино-1 (редакция 1)



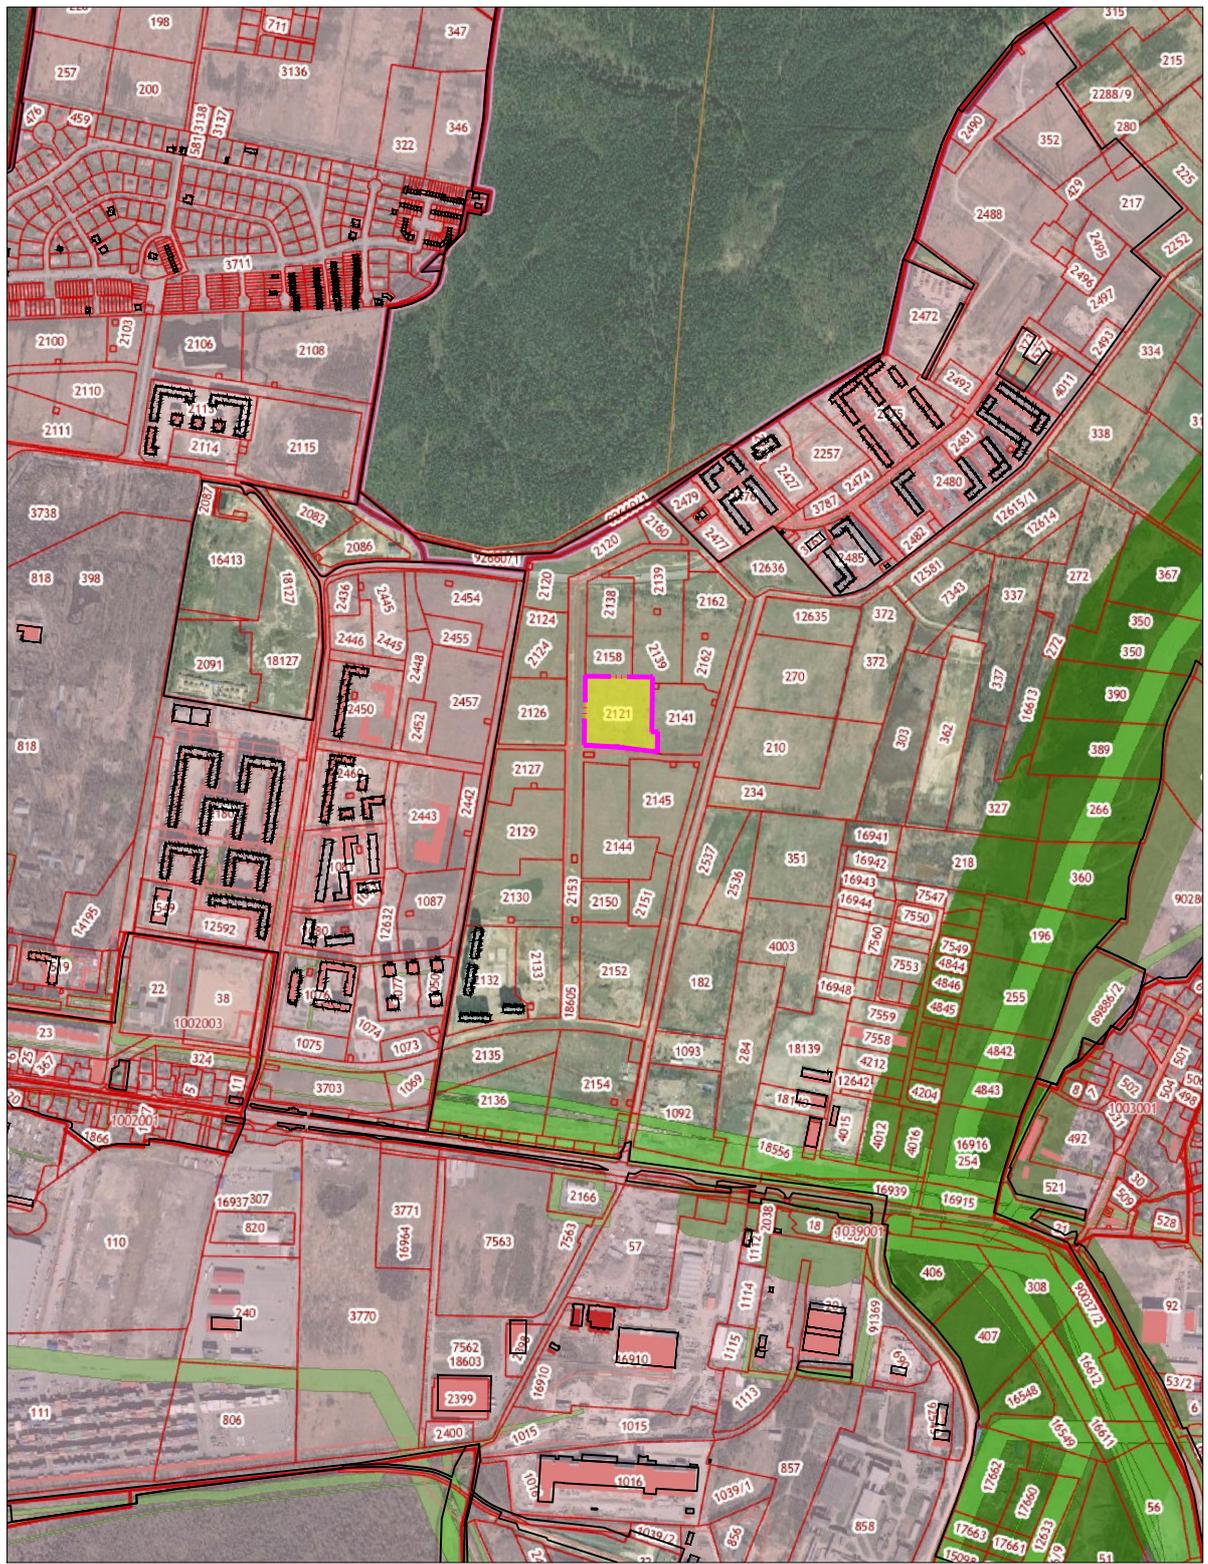

Условные обозначения:

 — границы местоположения
 — границы земельного участка

Согласовано

| | | | | | | | | | | |
|-------|-------|-------|---|------|---------|-----|----------|------|---------|-------|
| Инв.? | подп. | Подп. | и | дата | | | | | | |
| | | | | | | | | | | |
| | | | | | Изм | Кол | Лист | Ндок | Подпись | Дата |
| | | | | | | | | | | |
| | | | | | | | | | | |
| | | | | | Разраб. | | Шумилина | | | 11.21 |

Схема планировочной организации земельного участка
 Кадастровый номер №47:07:1039001:2121

| | | |
|--------|------|--------|
| Стадия | Лист | Листов |
| | 1 | |

Ситуационный план размещения земельного участка на местности

