


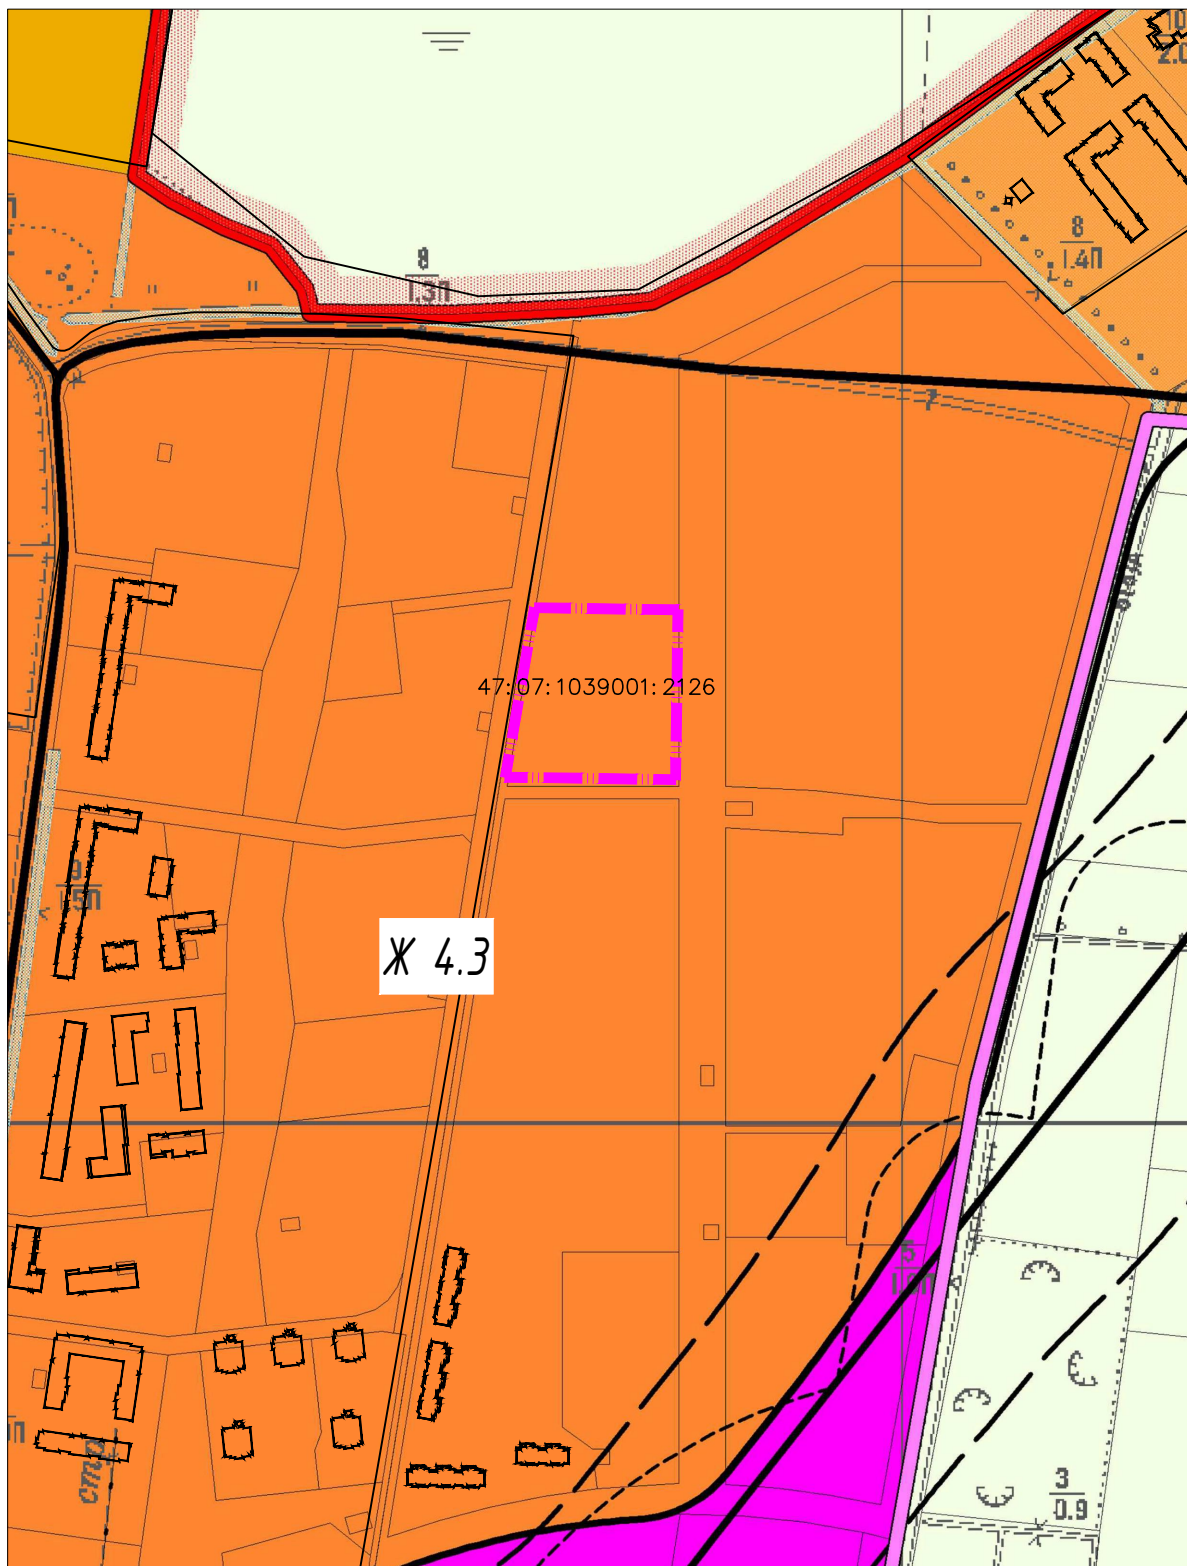

Условные обозначения:



— границы местоположения
Земельного участка



— зона застройки среднеэтажными
жилими домами

Схема планировочной организации земельного участка Кадастровый номер
№47:07:1039001:2126

Изм	Кол	Лист	Ндок	Подпись	Дата

Стадия	Лист	Листов
	2	


Фрагмент карты правил землепользования и застройки
применительно к части территорий муниципального образования
"Заневское сельское поселение" в границах сельского поселения
Янино-1 (редакция 1)



Разраб.	Шумилина	11.21
---------	----------	-------

Согласовано

Инв.? подп. и дата

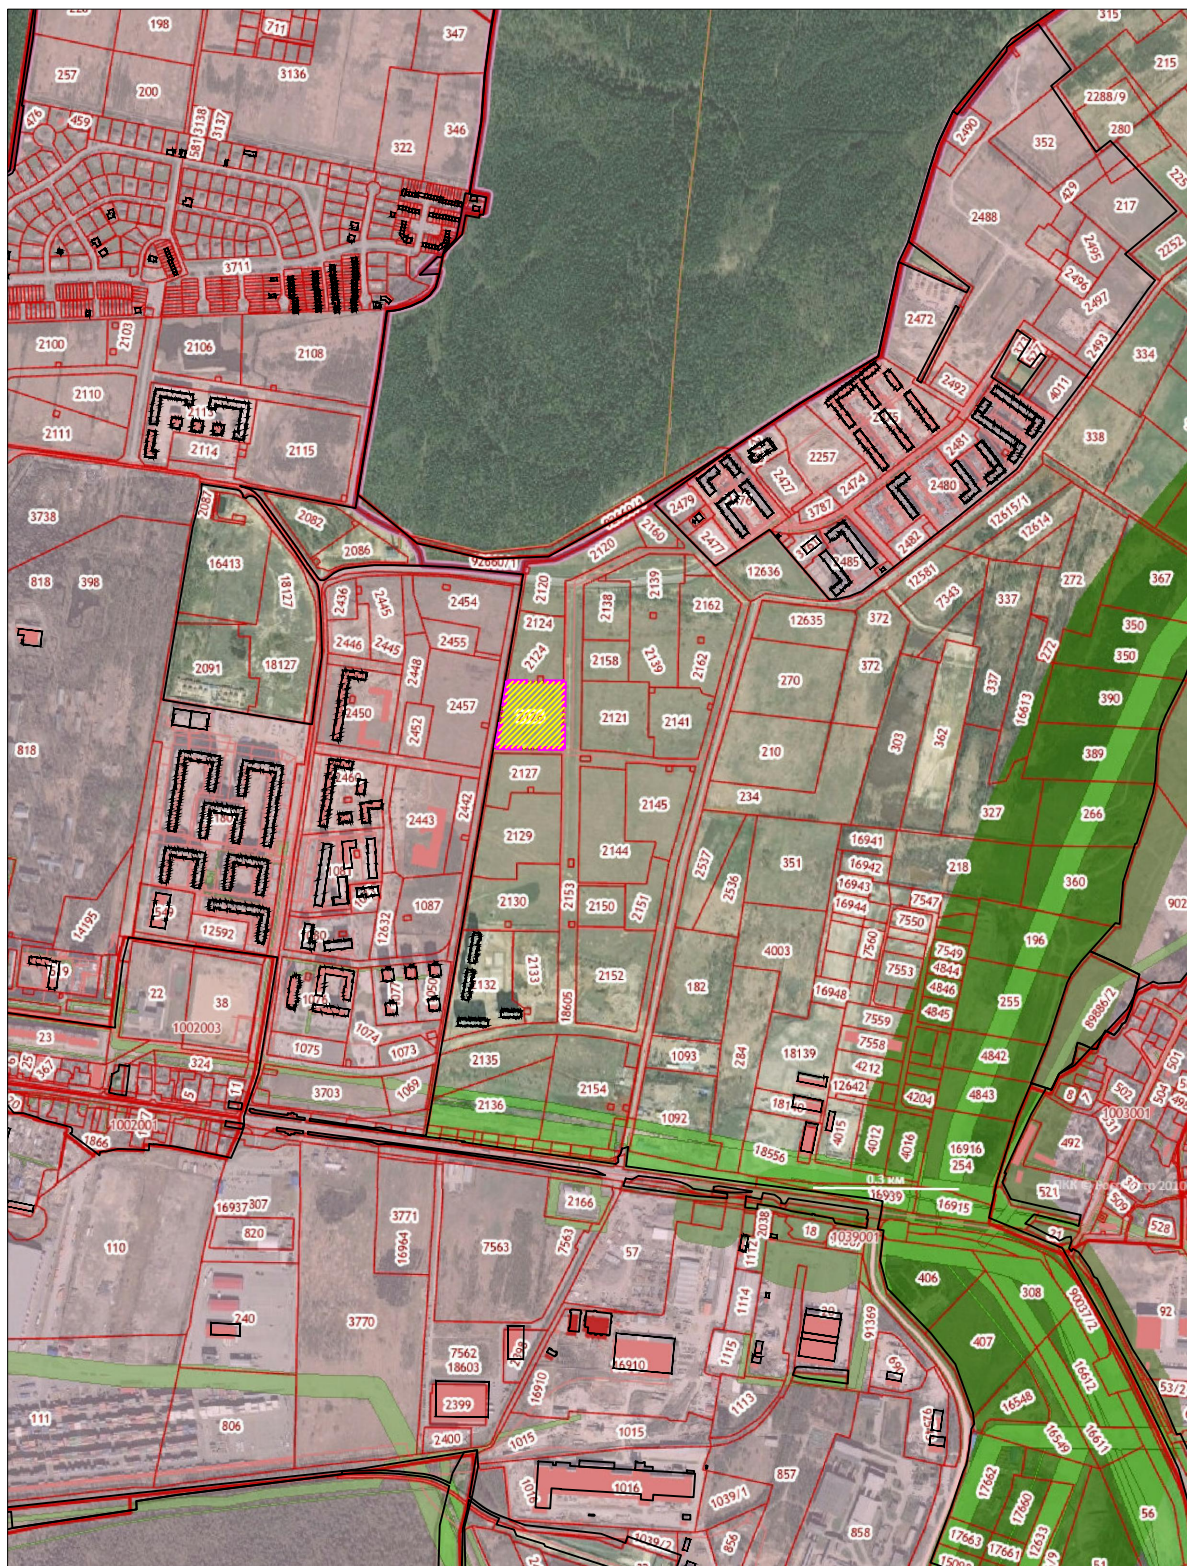

Условные обозначения:



— границы местоположения
Земельного участка

Согласовано

Инв.? подп. и дата

Изм	Кол	Лист	Ндок	Подпись	Дата
Разраб.		Шумилина			11.21

Схема планировочной организации земельного участка Кадастровый номер
№47:07:1039001:2126

Стадия	Лист	Листов
	4	

Ситуационный план размещения земельного участка на местности

