



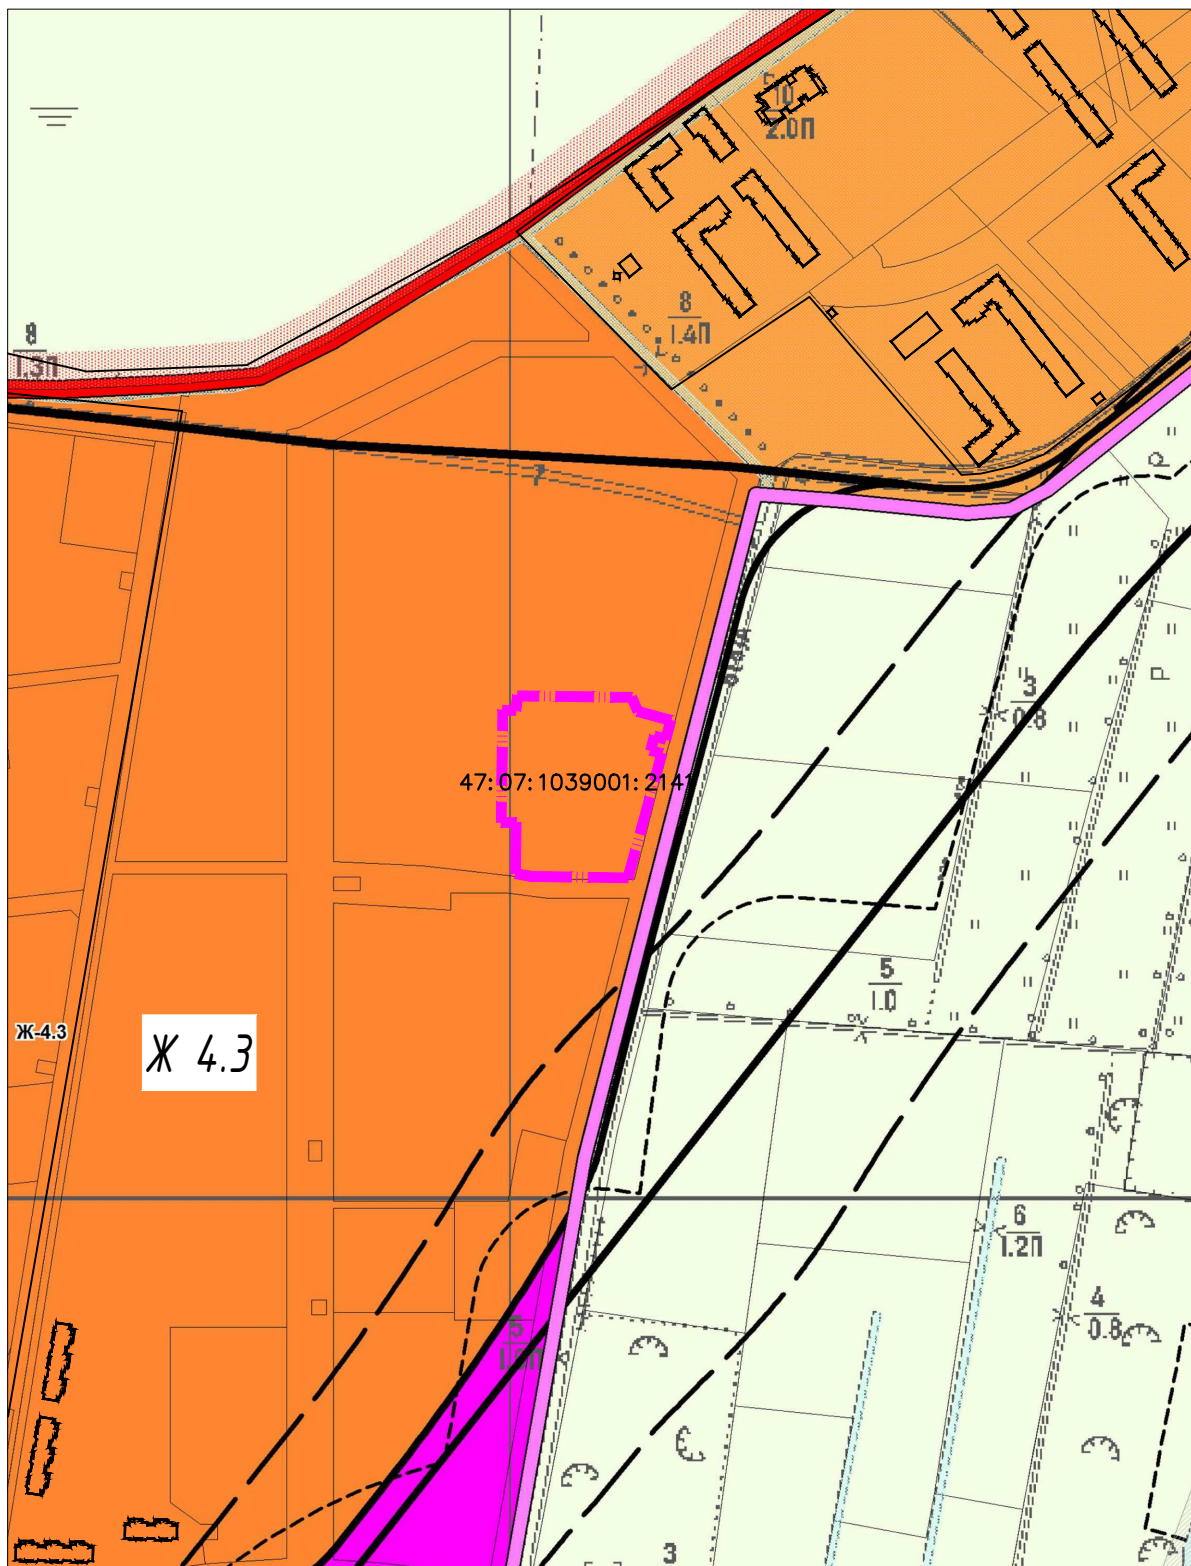

Условные обозначения:

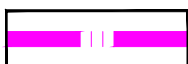

— границы местоположения
Земельного участка



— зона застройки среднеэтажными
жилими домами

Согласовано

Инв.? подп. и дата


Изм	Кол	Лист	Ндок	Подпись	Дата
Разраб.		Шумилина			11.21

Схема планировочной организации земельного участка Кадастровый номер
№47:07:1039001:2141

Стадия	Лист	Листов
	2	

Фрагмент карты правил землепользования и застройки
применительно к части территорий муниципального образования
"Заневское сельское поселение" в границах сельского поселения
Янино-1 (редакция 1)



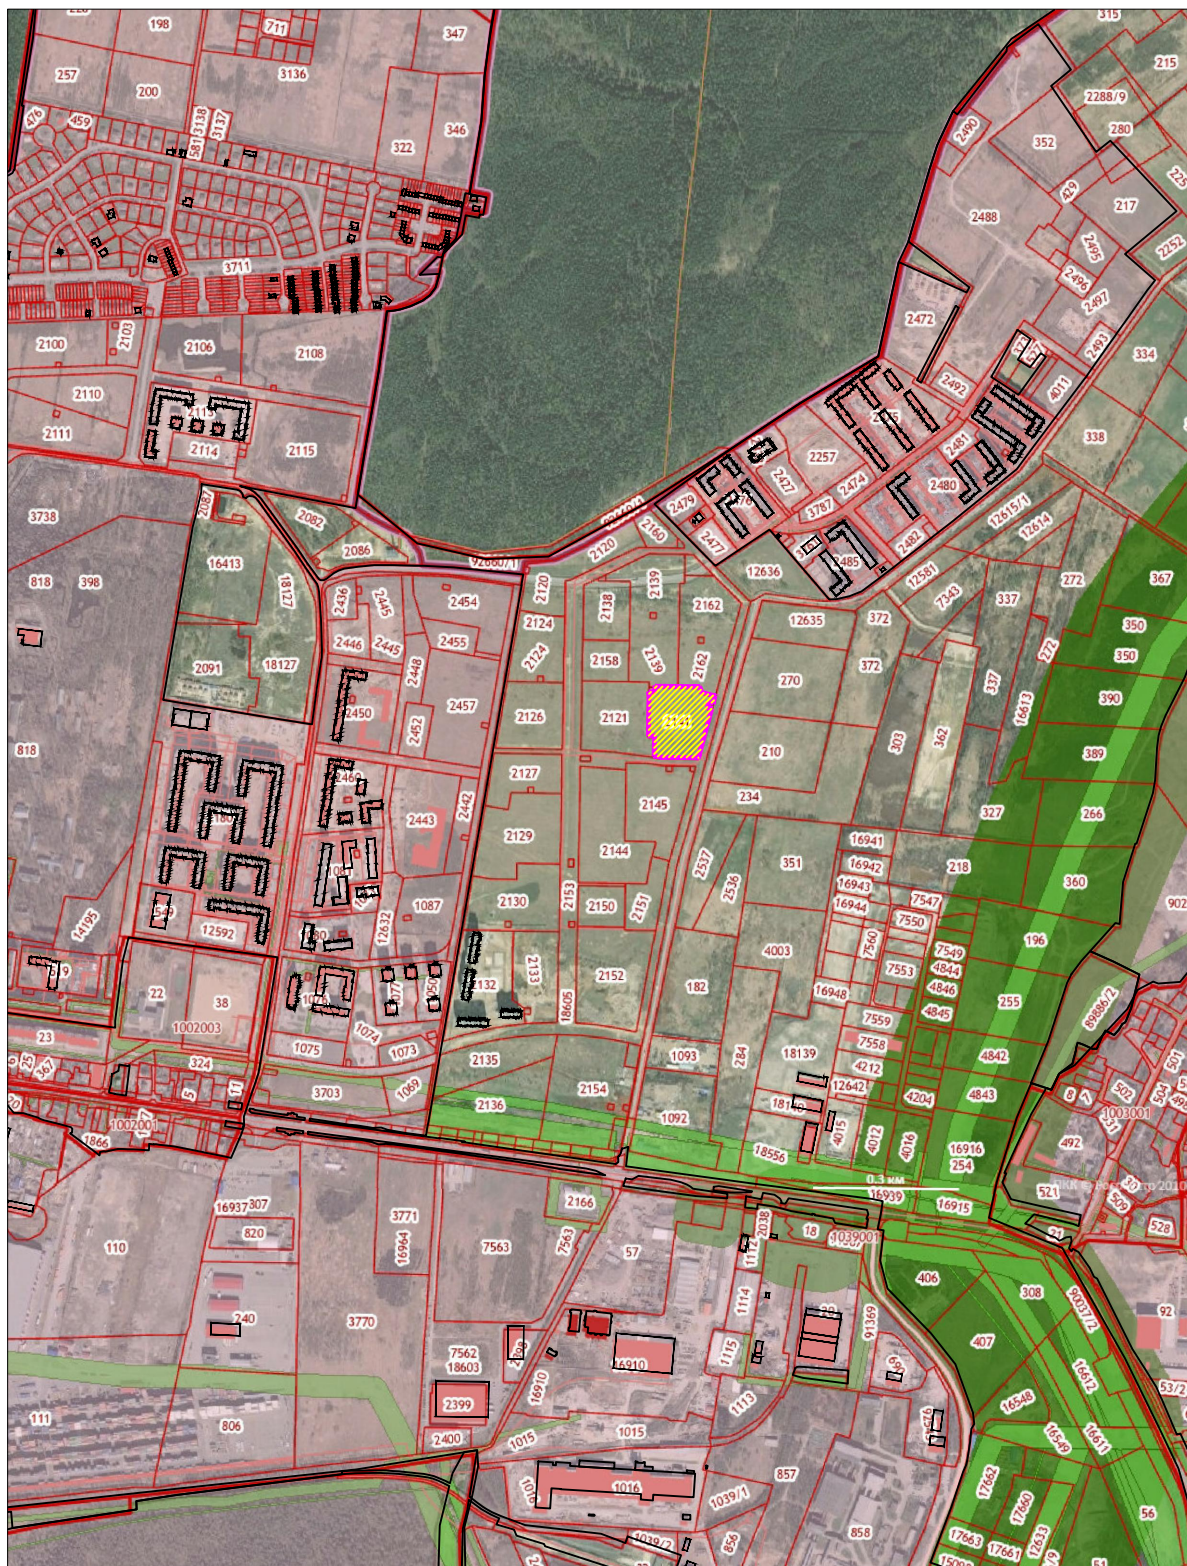

Условные обозначения:



— границы местоположения
Земельного участка

Схема планировочной организации земельного участка Кадастровый номер
№4 7:07:1039001:2141

Изм	Кол	Лист	Ндок	Подпись	Дата
-----	-----	------	------	---------	------

Стадия	Лист	Листов
--------	------	--------

4

Ситуационный план размещения земельного участка на местности



Разраб.	Шумилина	11.21
---------	----------	-------