



Муниципальное образование
«ЗАНЕВСКОЕ ГОРОДСКОЕ ПОСЕЛЕНИЕ»
Всеволожского муниципального района Ленинградской области

**АДМИНИСТРАЦИЯ
ПОСТАНОВЛЕНИЕ**

02.03.2022

№ 120

д. Заневка

О размещении магистральных
сетей водопровода и бытовой
канализации в г.Кудрово

В соответствии с п.3 ст.39.36 Земельного кодекса Российской Федерации, постановлением Правительства Российской Федерации от 03.12.2014 № 1300 «Об утверждении перечня видов объектов, размещение которых может осуществляться на землях или земельных участках, находящихся в государственной или муниципальной собственности, без предоставления земельных участков и установления сервитутов», постановлением Правительства Ленинградской области от 03.08.2015 № 301 «Об утверждении Порядка и условий размещения отдельных видов объектов на землях или земельных участках, находящихся в государственной или муниципальной собственности, без предоставления земельных участков и установления сервитутов на территории Ленинградской области», протоколом заседания технического совета МО «Заневское городское поселение» Всеволожского муниципального района Ленинградской области» от 03.02.2022 № 2, рассмотрев заявление Общества с ограниченной ответственностью «Строительно-монтажное эксплуатационное управление «Заневка» (ИНН 4703116542) (далее ООО «СМЭУ «Заневка») вх. от 31.01.2022 № 445-02-04, схему границ земель, предполагаемых к использованию под размещение объектов на кадастровом плане территории, администрация муниципального образования «Заневское городское поселение» Всеволожского муниципального района Ленинградской области

ПОСТАНОВЛЯЕТ:

1. ООО «СМЭУ «Заневка» разместить подземные линейные сооружения, а также их наземные части и сооружения, технологически необходимые для их использования, для размещения которых не требуется разрешения на строительство: магистральные сети водопровода и бытовой

канализации в границах кадастрового квартала 47:07:1044001, на землях общей площадью 6113 кв.м без предоставления земельных участков и установления сервитутов, согласно схеме границ земель, предполагаемых к использованию под размещение и эксплуатацию объектов на кадастровом плане территории (приложение к постановлению), сроком на 2 года с даты принятия настоящего постановления.

2. Сектору землепользования и природопользования администрации:

2.1. Направить настоящее постановление ООО «СМЭУ «Заневка» в течение 1 рабочего дня со дня его принятия.

2.2. Направить настоящее постановление в течение 10 рабочих дней со дня его принятия в федеральный орган исполнительной власти, уполномоченный на осуществление государственного земельного надзора.

3. Настоящее постановление вступает в силу после его подписания.

4. Опубликовать настоящее постановление в газете «Заневский вестник» и разместить на официальном сайте МО «Заневское городское поселение» <http://www.zanevkaorg.ru>.

5. Контроль за исполнением постановления возложить на заместителя главы администрации МО «Заневское городское поселение» Гречица В.В.

Глава администрации

А.В. Гердий

Схема границ предполагаемых к использованию под размещение
объекта земель на кадастровом плане территории

Местоположение: Ленинградская область, Всеволожский муниципальный район,


Заневское городское поселение, г. Кудрово

Кадастровый квартал: 47:07:1044001

В границах земельных участков с кадастровыми номерами: 47:07:1044001:501 (22 кв.м), 47:07:1044001:504 (1344 кв.м), 47:07:1044001:6581 (352 кв.м),
47:07:1044001:523 (950 кв.м), 47:07:1044001:1060 (1833 кв.м), 47:07:1044001:368 (1059 кв.м), 47:07:1044001:530 (553 кв.м)

Площадь земельного участка: 6113 кв.м

Система координат: МСК 47 зона 2

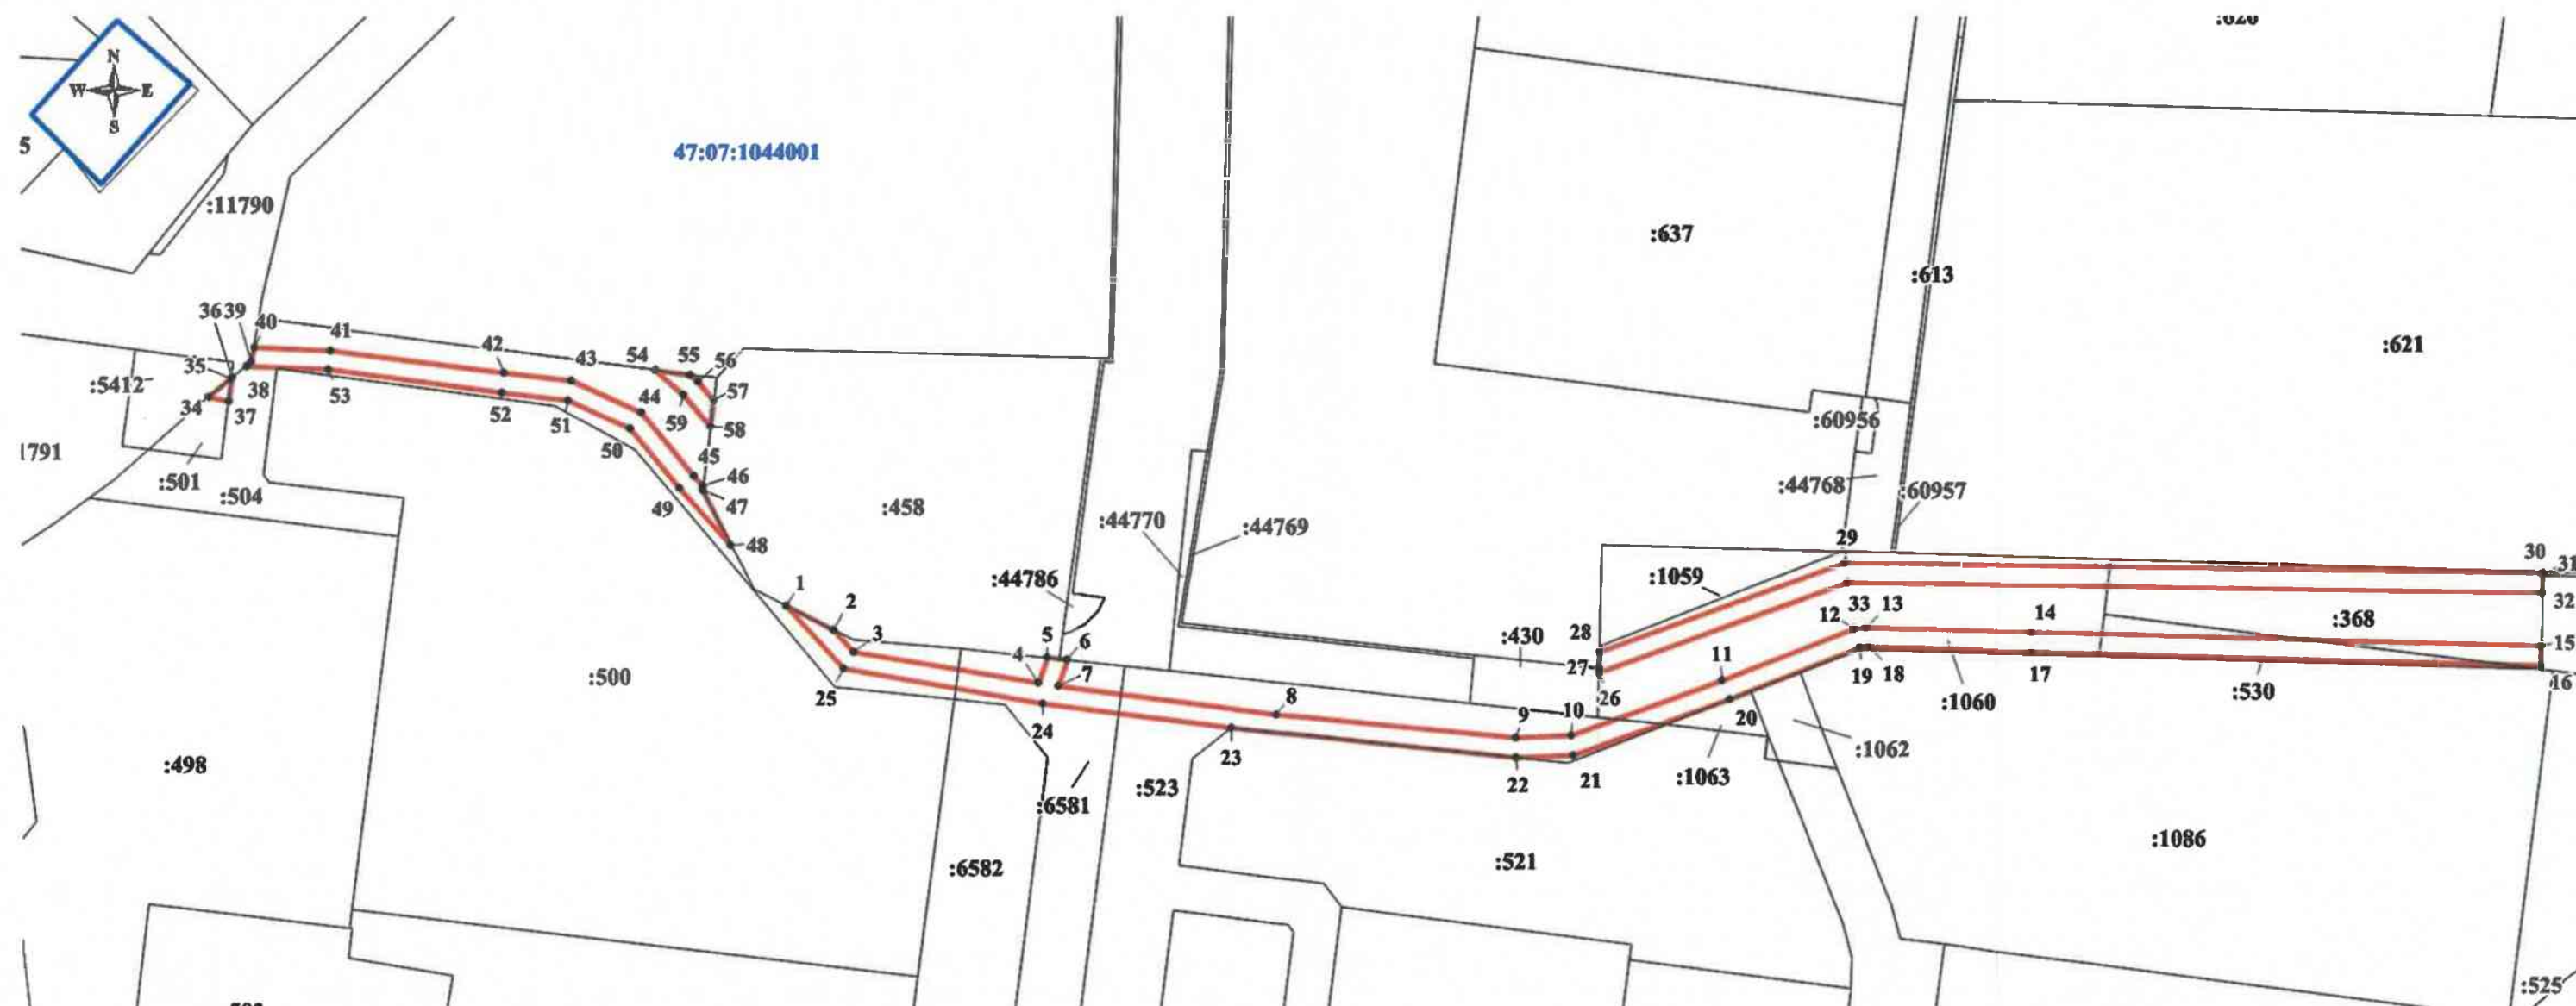

Масштаб 1:2000

Условные обозначения:

- Граница земель предполагаемых к использованию под размещение объекта
- Граница земельного участка, сведения о котором содержатся в ЕГРН
- 1 Характерная точка границы земель предполагаемых к размещению объекта
- :13 Кадастровый номер земельного участка в кадастровом квартале
- 47:07:1044001 Номер и граница кадастрового квартала

Приложение к постановлению администрации
МО "Заневское городское поселение"
Всеволожского муниципального района
Ленинградской области
от 02.03.2022 № 120

Номер точки	Коорд X	Коорд Y
1	432 389,73	2 225 535,77
2	432 382,12	2 225 550,55
3	432 375,53	2 225 556,46
4	432 365,84	2 225 613,19
5	432 373,58	2 225 615,84
6	432 372,91	2 225 621,95
7	432 364,95	2 225 619,23
8	432 356,19	2 225 686,10
9	432 348,87	2 225 759,44
10	432 349,50	2 225 776,42
11	432 366,50	2 225 823,03
12	432 382,39	2 225 863,13
13	432 382,95	2 225 867,07
14	432 381,39	2 225 917,79
15	432 377,39	2 226 074,35
16	432 371,39	2 226 074,18
17	432 375,39	2 225 917,61
18	432 376,97	2 225 867,57
19	432 376,62	2 225 864,80
20	432 360,88	2 225 825,14
21	432 343,52	2 225 777,11
22	432 342,87	2 225 759,46
23	432 351,91	2 225 672,01
24	432 359,51	2 225 614,61
25	432 370,15	2 225 553,43
1	432 389,73	2 225 535,77

Номер точки	Коорд X	Коорд Y
38	432 463,49	2 225 370,85
39	432 464,73	2 225 372,36
40	432 469,37	2 225 373,22
41	432 468,33	2 225 396,60
42	432 461,29	2 225 450,00
43	432 459,05	2 225 470,58
44	432 449,11	2 225 491,91
45	432 429,66	2 225 507,83
46	432 426,61	2 225 510,57
47	432 425,08	2 225 510,37
48	432 408,14	2 225 519,16
49	432 425,72	2 225 503,31
50	432 444,10	2 225 488,51
51	432 453,14	2 225 469,43
52	432 455,33	2 225 449,25
53	432 462,37	2 225 395,95
38	432 463,49	2 225 370,85

Номер точки	Коорд X	Коорд Y
26	432 369,01	2 225 784,98
27	432 370,19	2 225 785,01
28	432 375,27	2 225 785,14
29	432 402,82	2 225 860,66
30	432 399,71	2 226 074,96
31	432 399,32	2 226 074,95
32	432 393,71	2 226 074,80
33	432 396,83	2 225 861,29
26	432 369,01	2 225 784,98

Номер точки	Коорд X	Коорд Y
54	432 462,22	2 225 496,21
55	432 460,84	2 225 506,82
56	432 458,87	2 225 509,06
57	432 452,95	2 225 514,01
58	432 444,90	2 225 512,96
59	432 454,52	2 225 504,91
54	432 462,22	2 225 496,21

Номер точки	Коорд X	Коорд Y
34	432 454,07	2 225 359,46
35	432 459,68	2 225 366,25
36	432 459,93	2 225 366,55
37	432 452,78	2 225 365,47
34	432 454,07	2 225 359,46