



Муниципальное образование
«ЗАНЕВСКОЕ ГОРОДСКОЕ ПОСЕЛЕНИЕ»
Всеволожского муниципального района Ленинградской области

**АДМИНИСТРАЦИЯ
ПОСТАНОВЛЕНИЕ**

02.03.2022

№ 121

д. Заневка

О размещении газопроводов
высокого и среднего давления
в гп. Янино-1

В соответствии с п.3 ст.39.36 Земельного кодекса Российской Федерации, постановлением Правительства РФ от 03.12.2014 № 1300 «Об утверждении перечня видов объектов, размещение которых может осуществляться на землях или земельных участках, находящихся в государственной или муниципальной собственности, без предоставления земельных участков и установления сервитутов», постановлением Правительства Ленинградской области от 03.08.2015 № 301 «Об утверждении Порядка и условий размещения отдельных видов объектов на землях или земельных участках, находящихся в государственной или муниципальной собственности, без предоставления земельных участков и установления сервитутов на территории Ленинградской области», протоколом заседания технического совета МО «Заневское городское поселение» Всеволожского муниципального района Ленинградской области» от 17.02.2022 № 4, рассмотрев заявление индивидуального предпринимателя Соколовой Татьяны Юрьевны (ОГРНИП 315784700000242) вх. от 25.01.2022 № 330-02-04, схему границ предполагаемых к использованию под размещение объекта земель на кадастровом плане территории, администрация муниципального образования «Заневское городское поселение» Всеволожского муниципального района Ленинградской области

ПОСТАНОВЛЯЕТ:

1. Индивидуальному предпринимателю Соколовой Т.Ю. разместить газопроводы высокого и среднего давления на землях общей площадью 1093 кв.м, частично из состава земель, государственная собственность на которые не разграничена, частично в границах земельного участка с кадастровым номером 47:07:0000000:89756, в отношении которого зарегистрировано

право собственности муниципального образования «Заневское городское поселение» Всеволожского муниципального района Ленинградской области, в границах кадастровых кварталов 47:07:1002001, 47:07:1002002, 47:07:1039001, без предоставления земельных участков и установления сервитутов, согласно схеме границ земель предполагаемых к использованию под размещение объекта земель на кадастровом плане территории (приложение к постановлению), сроком на 49 лет с даты принятия настоящего постановления.

2. Сектору землепользования и природопользования администрации:

2.1. Направить настоящее постановление индивидуальному предпринимателю Соколовой Т.Ю. в течение 1 рабочего дня со дня его принятия.

2.2. Направить настоящее постановление в течение 10 рабочих дней со дня его принятия в федеральный орган исполнительной власти, уполномоченный на осуществление государственного земельного надзора.

3. Настоящее постановление вступает в силу после его подписания.


4. Опубликовать настоящее постановление в газете «Заневский вестник» и разместить на официальном сайте МО «Заневское городское поселение» <http://www.zanevkaorg.ru>.

5. Контроль за исполнением постановления возложить на заместителя главы администрации МО «Заневское городское поселение» Гречица В.В.

Глава администрации

А.В. Гердий

Схема границ предполагаемых к использованию под размещение объекта земель на кадастровом плане территории

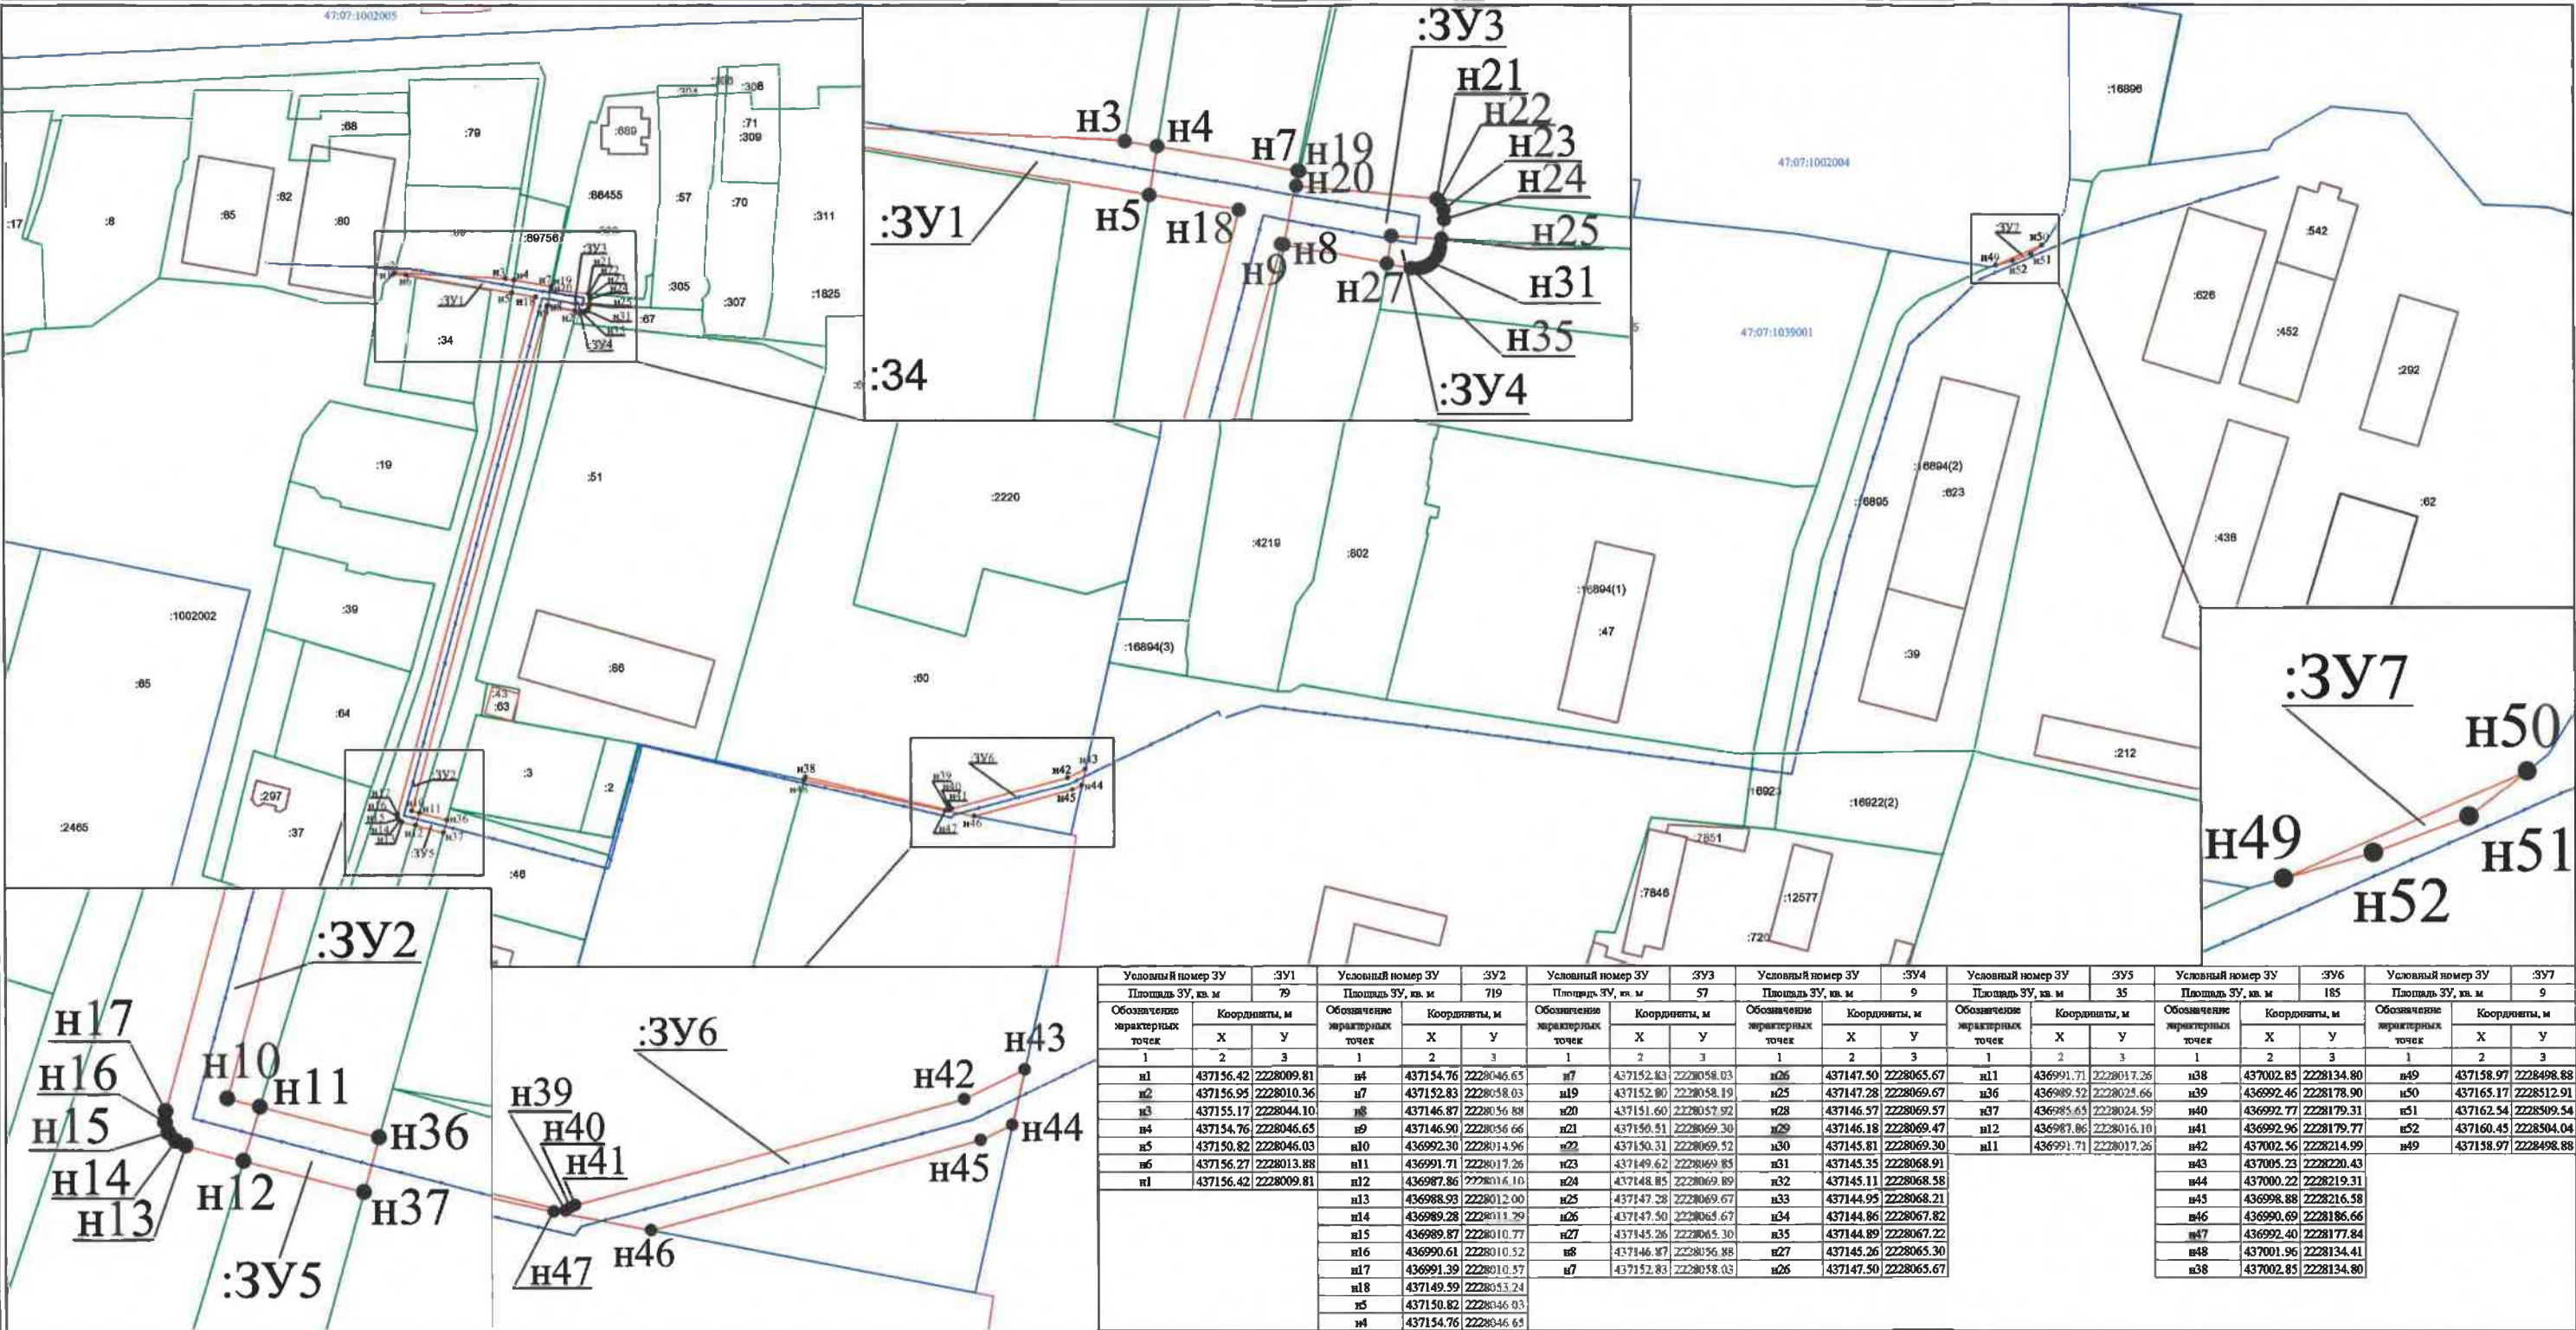

Масштаб 1:2000

МСК 47 зона 2

Условные обозначения:

- обозначение оси газопровода
- вновь образованная часть контура ЗУ под размещение газопровода
- границы земельных участков
- граница кадастрового квартала
- границы населенных пунктов
- контура объектов капитального строительства
- 47:07:1039001 номер кадастрового квартала
- n13 характеристическая точка границы ЗУ под размещение газопровода
- :3Y1 обозначение ЗУ под размещение газопровода

Описание местоположения:

Российская Федерация, Ленинградская область, Всеволожский муниципальный район, Заневское городское поселение, городской поселок Янино-1