



Муниципальное образование
«ЗАНЕВСКОЕ ГОРОДСКОЕ ПОСЕЛЕНИЕ»
Всеволожского муниципального района Ленинградской области

**АДМИНИСТРАЦИЯ
ПОСТАНОВЛЕНИЕ**

01.04.2022

№ 179

д. Заневка

Об установлении охранной
зоны тепловых сетей
в отношении сооружения
с кадастровым номером
47:07:1039001:10949

В соответствии с Федеральным законом от 06.10.2003 № 131-ФЗ «Об общих принципах организации местного самоуправления в Российской Федерации», статьями 104–106 Земельного кодекса Российской Федерации, Приказом Министерства архитектуры, строительства и жилищно-коммунального хозяйства Российской Федерации от 17.08.1992 № 197 «О типовых правилах охраны коммунальных тепловых сетей», Уставом муниципального образования «Заневское городское поселение» Всеволожского муниципального района Ленинградской области, администрация муниципального образования «Заневское городское поселение» Всеволожского муниципального района Ленинградской области

ПОСТАНОВЛЯЕТ:

1. Установить зону с особыми условиями использования территории – охранную зону тепловых сетей площадью 1465 кв.м в отношении объекта капитального строительства с кадастровым номером 47:07:1039001:10949, наименование: сети теплоснабжения, местоположение: Российская Федерация, Ленинградская область, Всеволожский муниципальный район, Заневское городское поселение, городской поселок Янино-1, в кадастровом квартале 47:07:1039001, согласно плану границ объекта (приложение к постановлению).

2. Ширина охранной зоны тепловых сетей устанавливается по 3 метра в каждую сторону от края строительных конструкций тепловых сетей.

3. В охранной зоне устанавливаются ограничения в соответствии с приказом Министерства архитектуры, строительства и жилищно-коммунального хозяйства Российской Федерации от 17.08.1992 № 197 «О типовых правилах охраны коммунальных тепловых сетей».

4. Настоящее постановление вступает в силу со дня его подписания.

5. Опубликовать настоящее постановление в газете «Заневский вестник» и разместить на официальном сайте МО «Заневское городское поселение» <http://www.zanevkaorg.ru>.


6. Контроль за исполнением настоящего постановления возложить на заместителя главы администрации МО «Заневское городское поселение» Гречица В.В.

Глава администрации

А.В. Гердий

Граница охранной зоны Сети теплоснабжения
Ленинградская область, Всеволожский муниципальный район, Заневское городское поселение, городской поселок Янино-1

План границ объекта

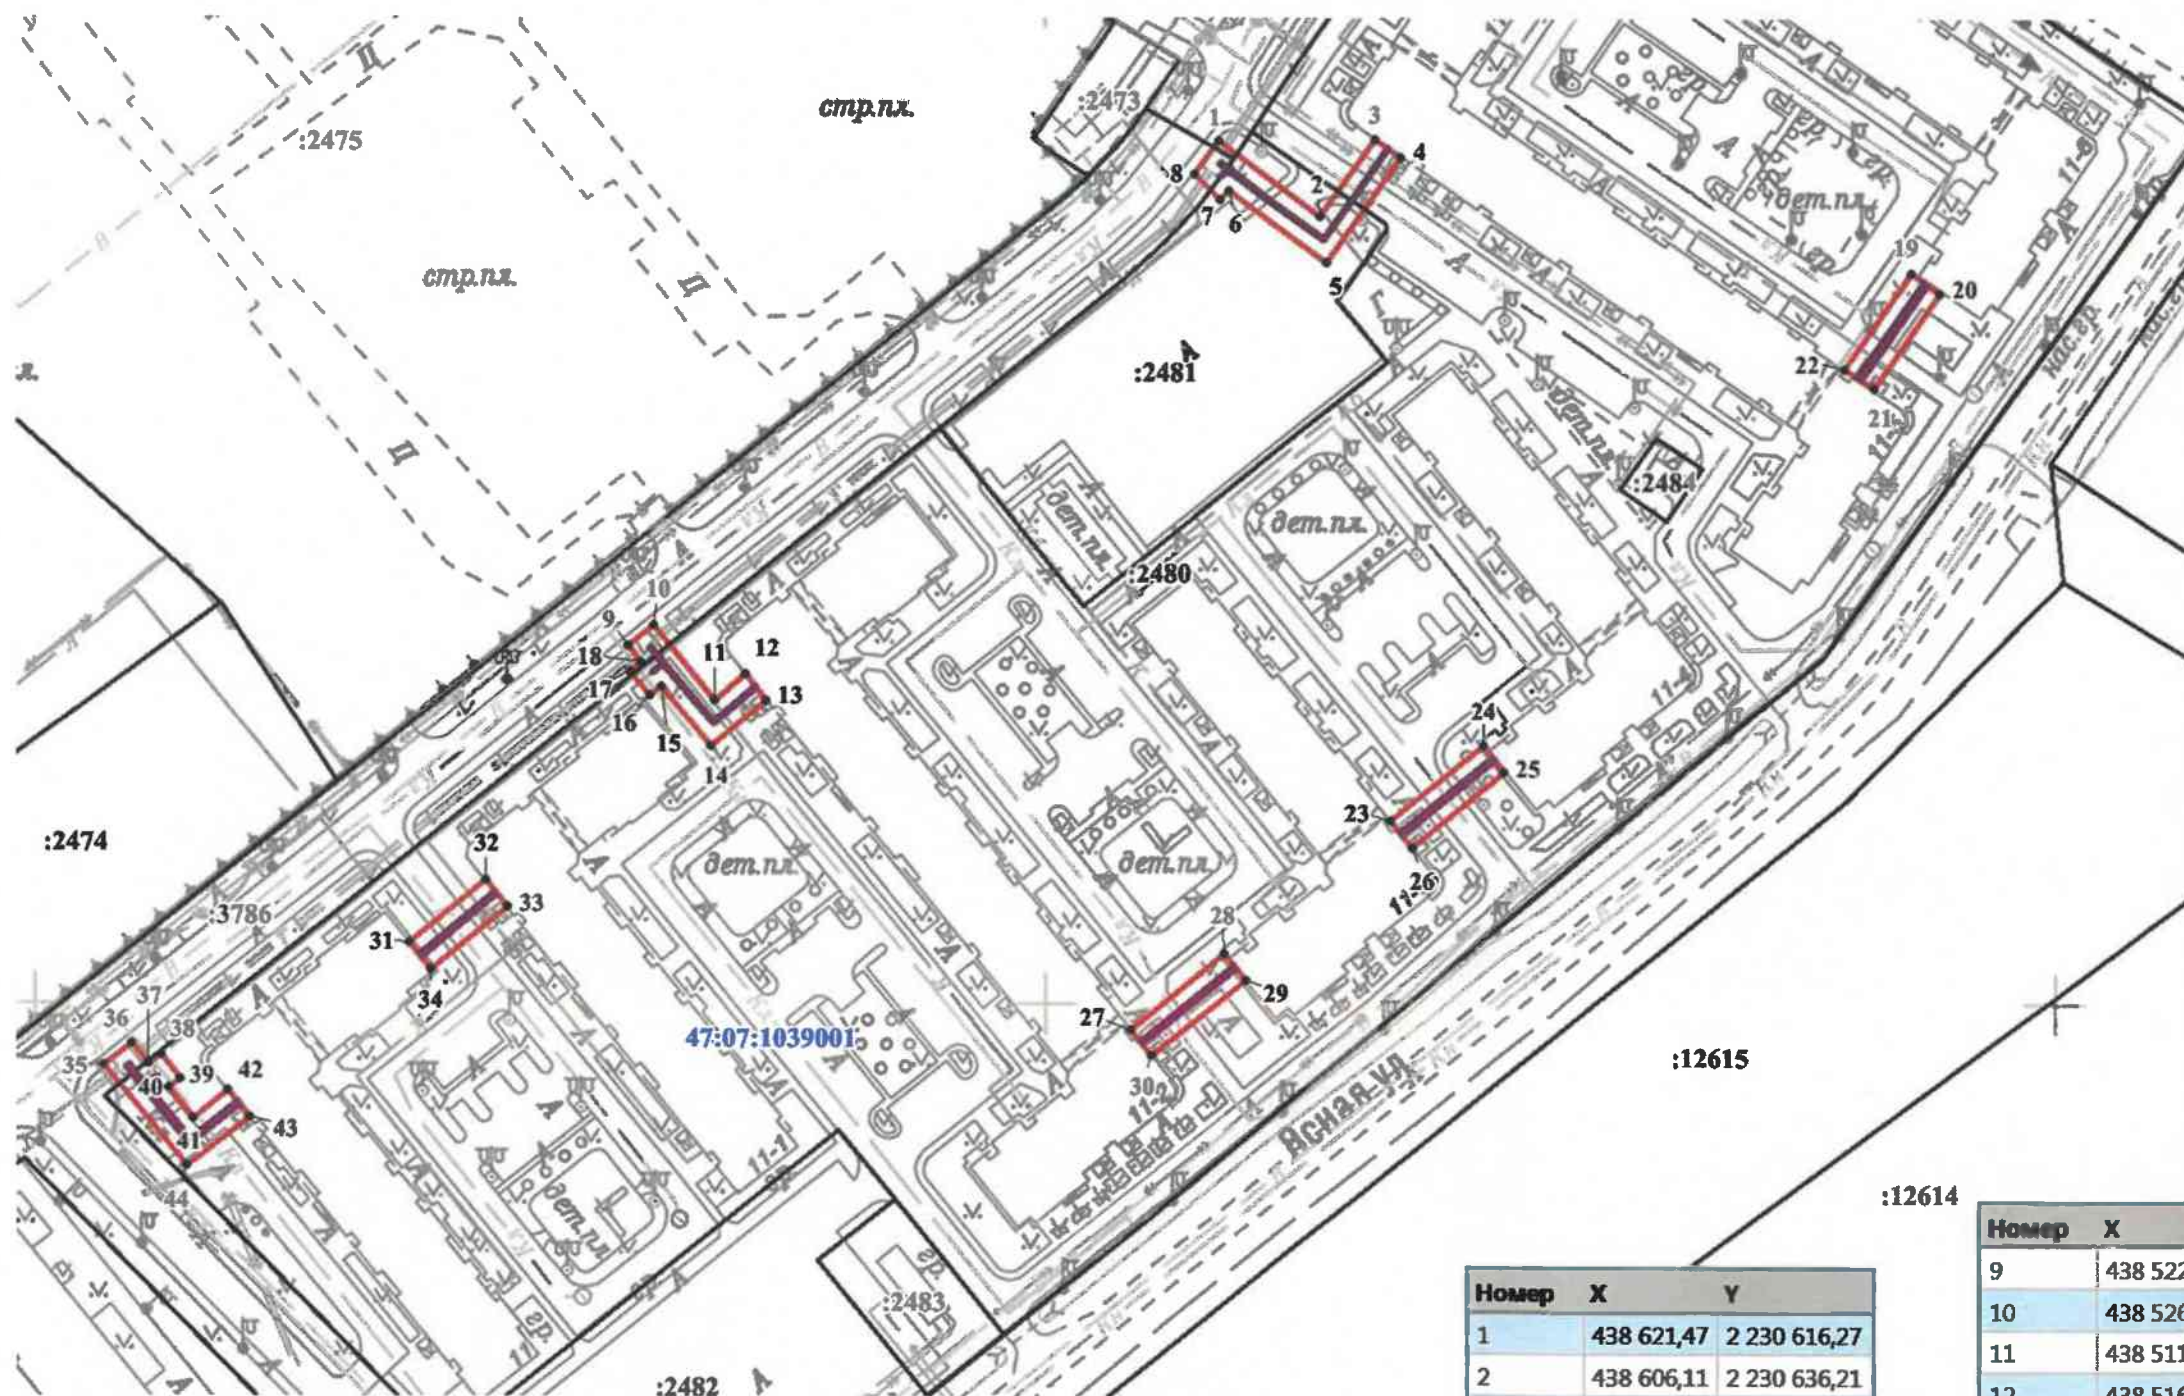

М 1:1500

Используемые условные знаки и обозначения:

- граница охранной зоны;
- 1 - обозначение характерных точек границы охранной зоны;
- 47:07:0957004 - граница и номер кадастрового квартала;
- граница и номер земельного участка, сведения о котором содержатся в ЕГРН
- :218 - граница населенного пункта
- ось сети теплоснабжения с кадастровым номером 47:07:1039001:10949

Номер	X	Y
1	438 621,47	2 230 616,27
2	438 606,11	2 230 636,21
3	438 621,31	2 230 647,05
4	438 617,68	2 230 652,20
5	438 596,93	2 230 637,41
6	438 611,54	2 230 618,12
7	438 609,77	2 230 616,49
8	438 614,83	2 230 611,30
1	438 621,47	2 230 616,27

Номер	X	Y
9	438 522,69	2 230 497,65
10	438 526,76	2 230 502,82
11	438 511,63	2 230 514,90
12	438 516,69	2 230 520,96
13	438 511,46	2 230 525,07
14	438 502,42	2 230 513,93
15	438 514,59	2 230 504,09
16	438 512,74	2 230 501,86
17	438 517,56	2 230 497,89
18	438 519,42	2 230 500,18
9	438 522,69	2 230 497,65

Номер	X	Y
35	438 440,63	2 230 392,55
36	438 444,87	2 230 398,19
37	438 440,62	2 230 401,50
38	438 442,53	2 230 404,01
39	438 437,47	2 230 407,67
40	438 435,70	2 230 405,37
41	438 429,73	2 230 410,05
42	438 435,25	2 230 417,06
43	438 429,75	2 230 421,40
44	438 420,16	2 230 408,87
35	438 440,63	2 230 392,55

Номер	X	Y
23	438 485,68	2 230 648,13
24	438 500,35	2 230 666,87
25	438 494,99	2 230 671,01
26	438 480,33	2 230 652,32
23	438 485,68	2 230 648,13

Номер	X	Y
27	438 444,86	2 230 596,20
28	438 459,67	2 230 615,07
29	438 454,38	2 230 619,22
30	438 439,59	2 230 600,34
27	438 444,86	2 230 596,20

Номер	X	Y
31	438 464,04	2 230 453,47
32	438 476,34	2 230 468,76
33	438 470,99	2 230 472,95
34	438 458,72	2 230 457,67
31	438 464,04	2 230 453,47

Номер	X	Y
19	438 593,33	2 230 753,10
20	438 589,23	2 230 758,80
21	438 570,39	2 230 745,42
22	438 574,32	2 230 739,61
19	438 593,33	2 230 753,10

Площадь охранной зоны: 1465 кв.м
МСК 47 зона 2