


# СИТУАЦИОННЫЙ ПЛАН. М1:2000.

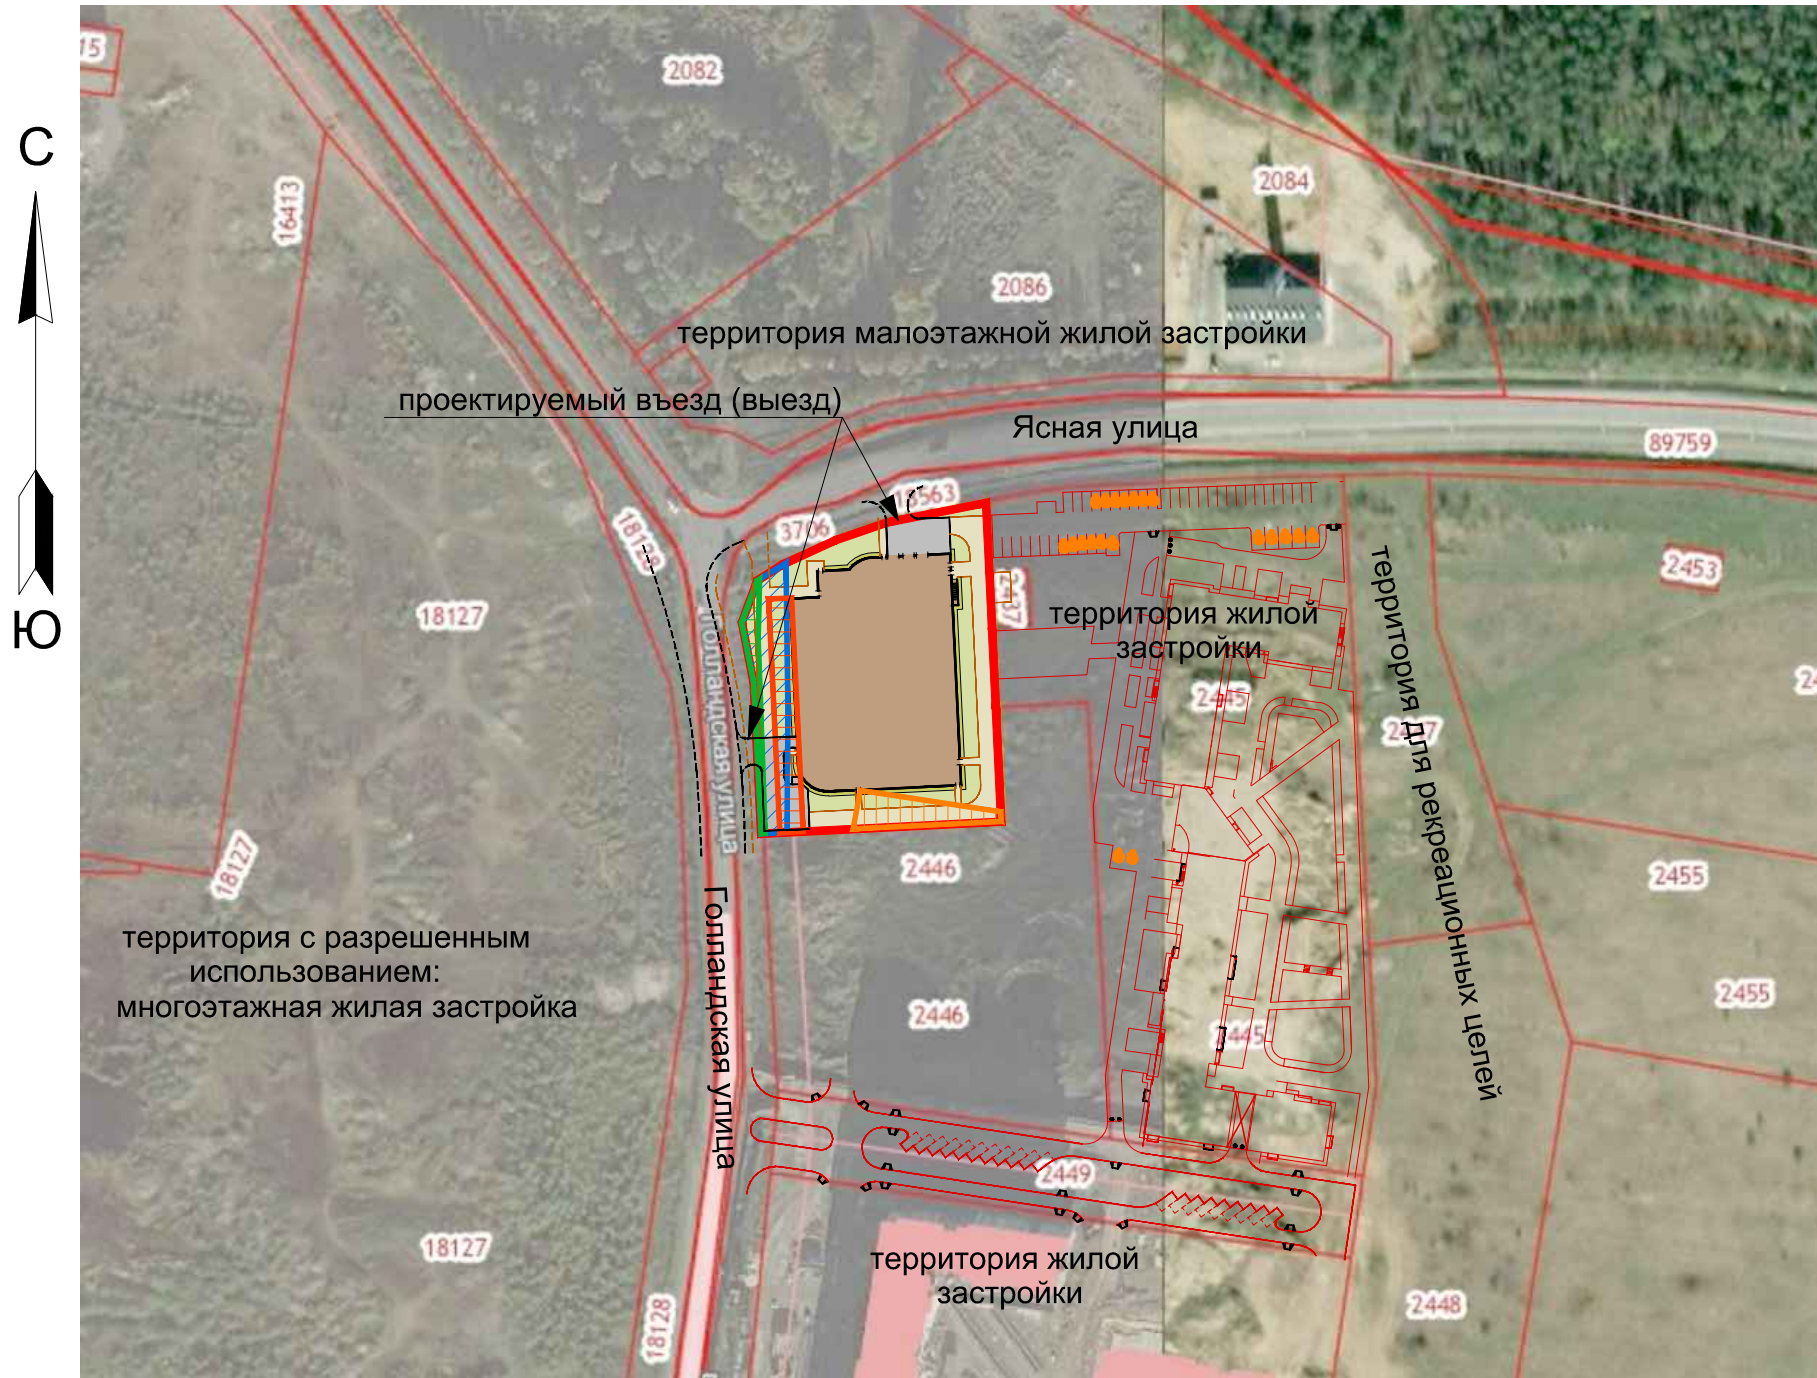

## УСЛОВНЫЕ ОБОЗНАЧЕНИЯ:

- Здание(сооружение) с отстоящей проектируемое
- Проектные решения смежного участка
- Проезды проектируемые
- Проезды проектируемые по отдельным проектам
- Тротуары проектируемые
- Тротуары проектируемые по отдельным проектам
- Газон проектируемый
- Граница земельного участка кадастровый номер: 47:07:1039001:2436 в соответствии с градпланом N РФ-47-4-04-1-09-2021-0131
- Ограничение прав по ЕГРН
- Охранная зона сетей водоснабжения
- Охранная зона бытовой канализации
- Охранная зона сетей газоснабжения

территория с разрешенным использованием:  
многоэтажная жилая застройка

Примечание: 1. Чертеж разработан на материалах публичной кадастровой карты с учетом проектных решений проекта планировки территории

Согласовано				
Взам. инб. N				
Подпись и дата				
Инб. N подл.				

04/07-2021-ПЗУ.ГЧ					
Ленинградская область, Всеволожский район, массив Янино-Восточный, кад. № з.уч. 47:07:1039001:2436					
Изм.	Кол.уч.	Лист	N док.	Подпись	Дата
Разработал	Тестоегов				04.22
Многоэтажный гараж				Стадия	Лист
				П	1
				Листов	6
Ситуационный план. М1:2000.				ПРОЕКТНОЕ БИОРО №1	